

ΠΑΡΑΤΗΡΗΣΕΙΣ

ΠΕΡΙΓΡΑΦΗ: ΗΜΕΡΟΜΗΝΙΑ:

ΙΔΙΟΚΤΗΤΗΣ:

GESAMA LTD

ΕΡΓΟ:

ΤΕΜ 617 ΠΑΡΑΜΥΘΑ
ΟΙΚΙΑ 1

ΤΙΤΛΟΣ ΣΧΕΔΙΟΥ:

ΑΡΧΙΤΕΚΤΟΝΑΣ:

ΕΛΕΝΗ ΧΡΙΣΤΟΥ


ΚΛΙΜΑΚΑ /A3:


SCALE

ΑΡ. ΕΡΓΟΥ :

ΗΜΕΡΟΜΗΝΙΑ:

ΑΡ.ΦΥΛΛΟΥ

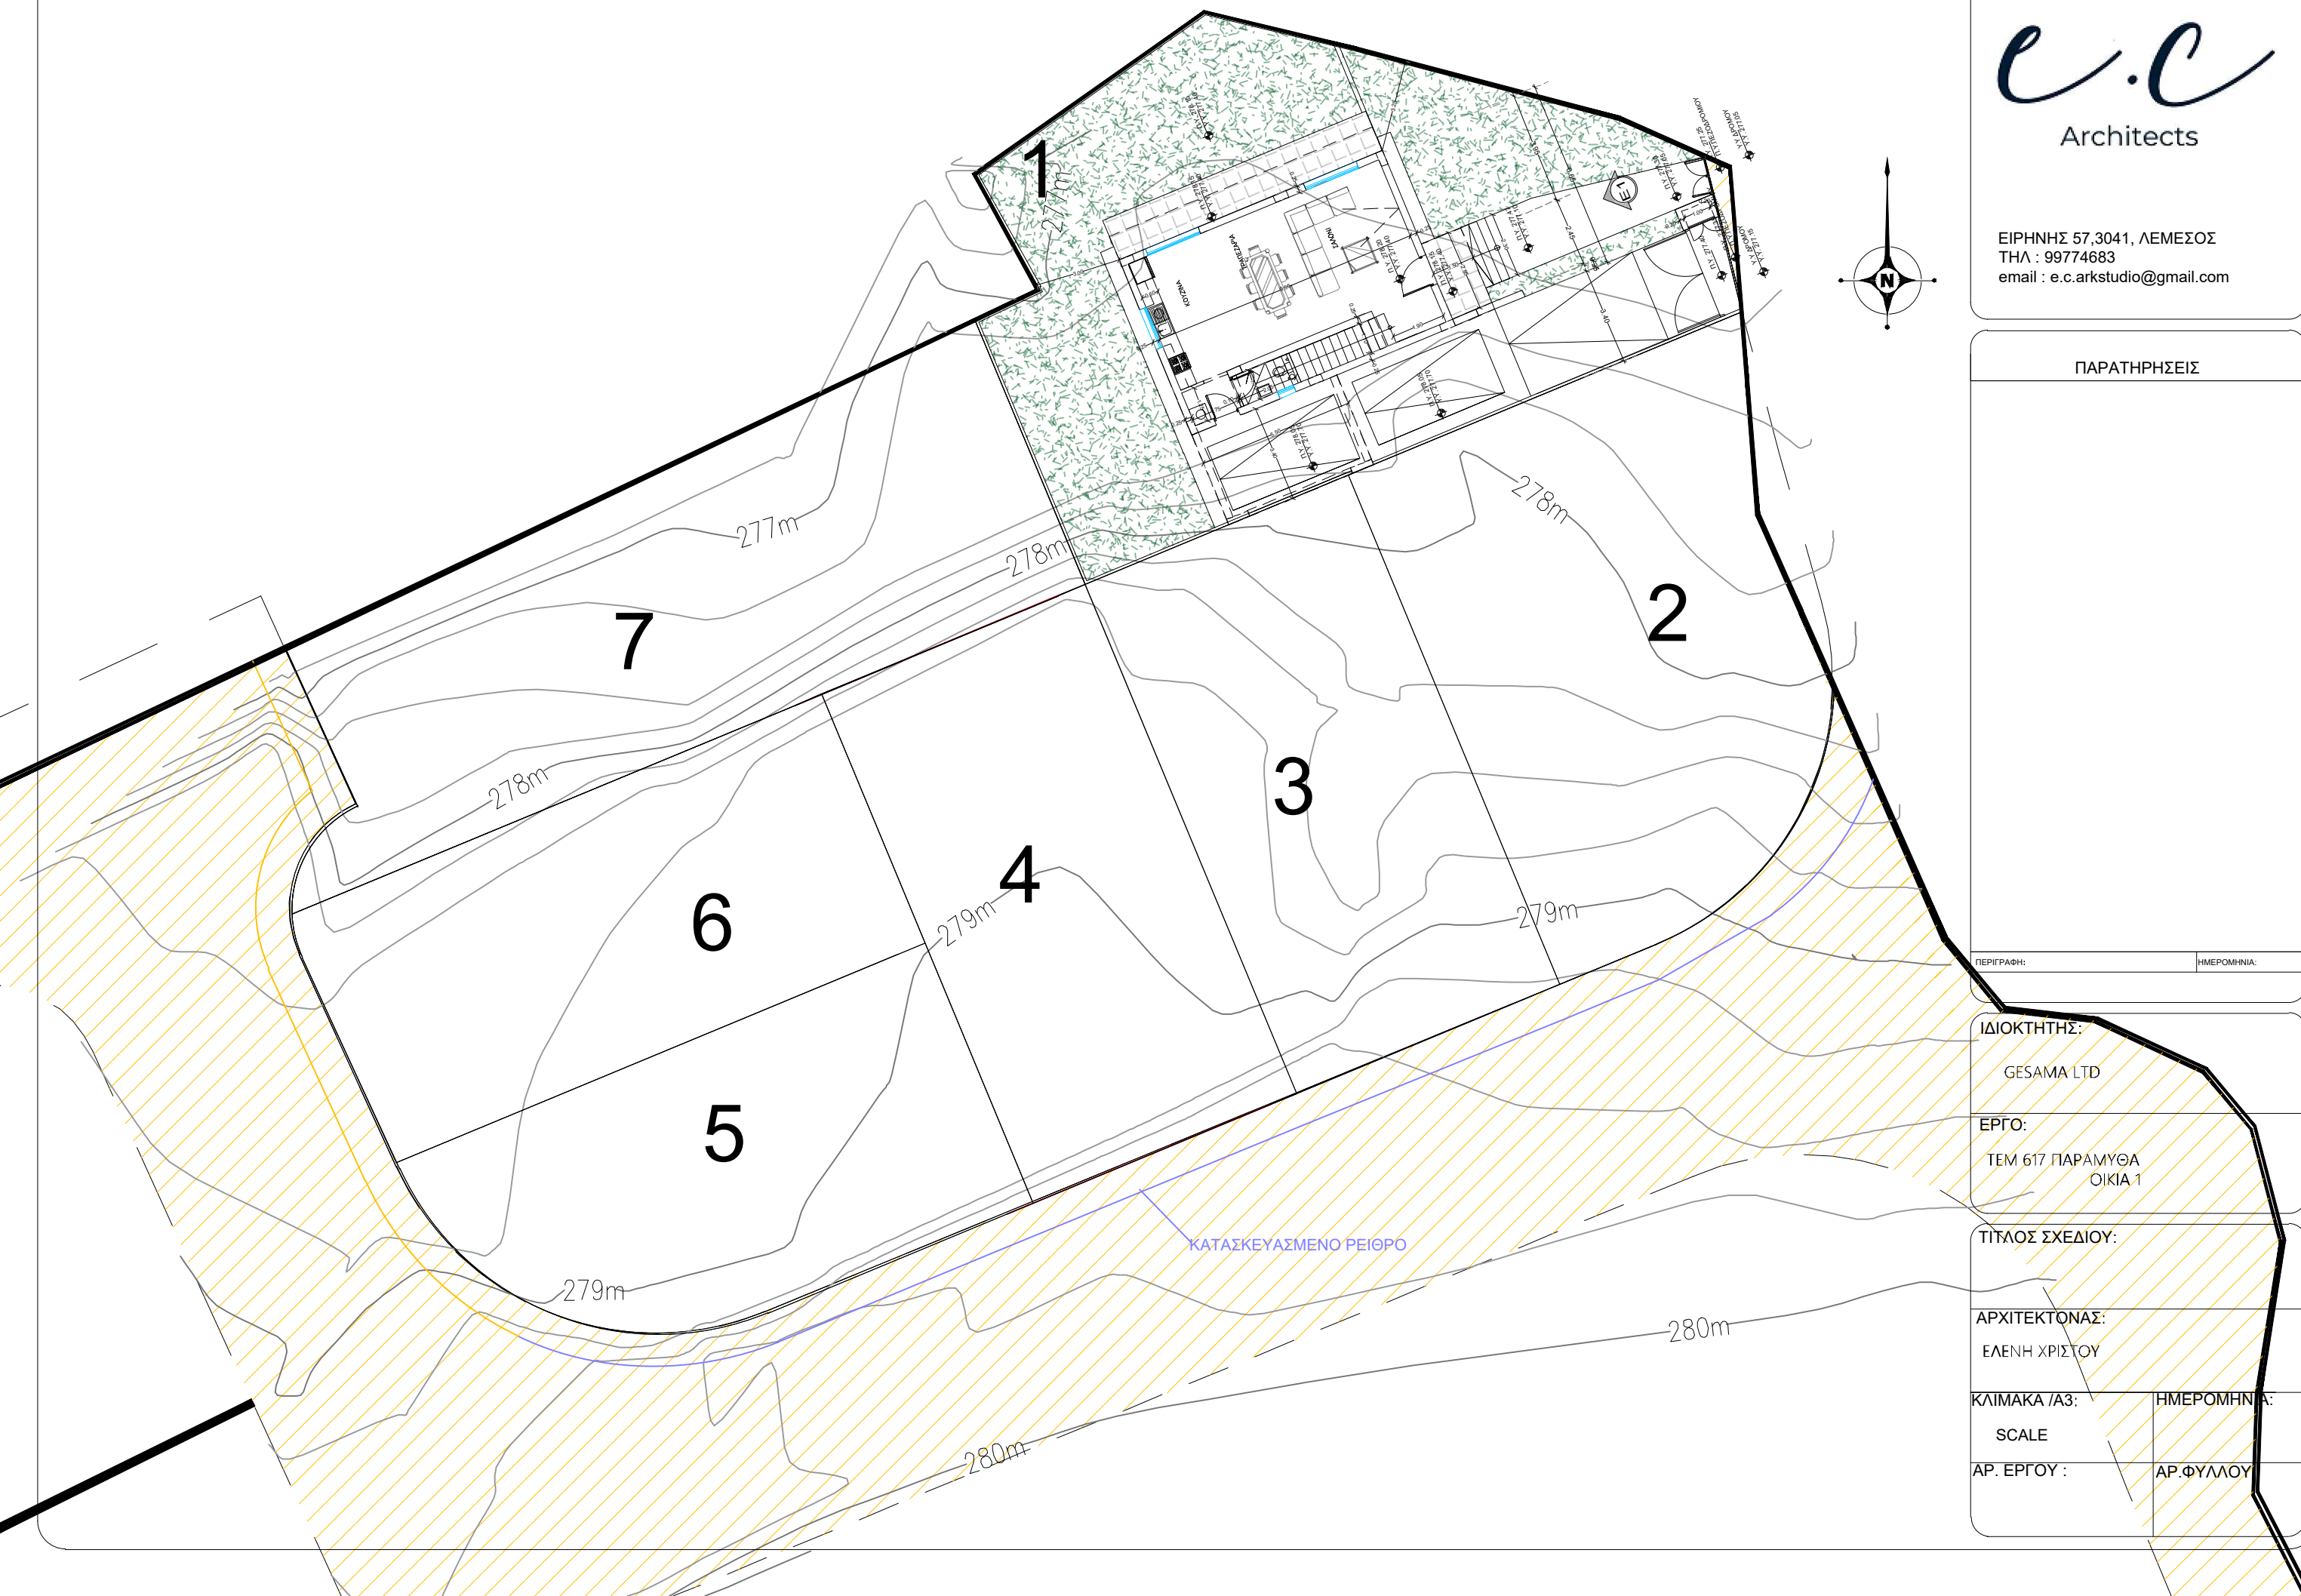

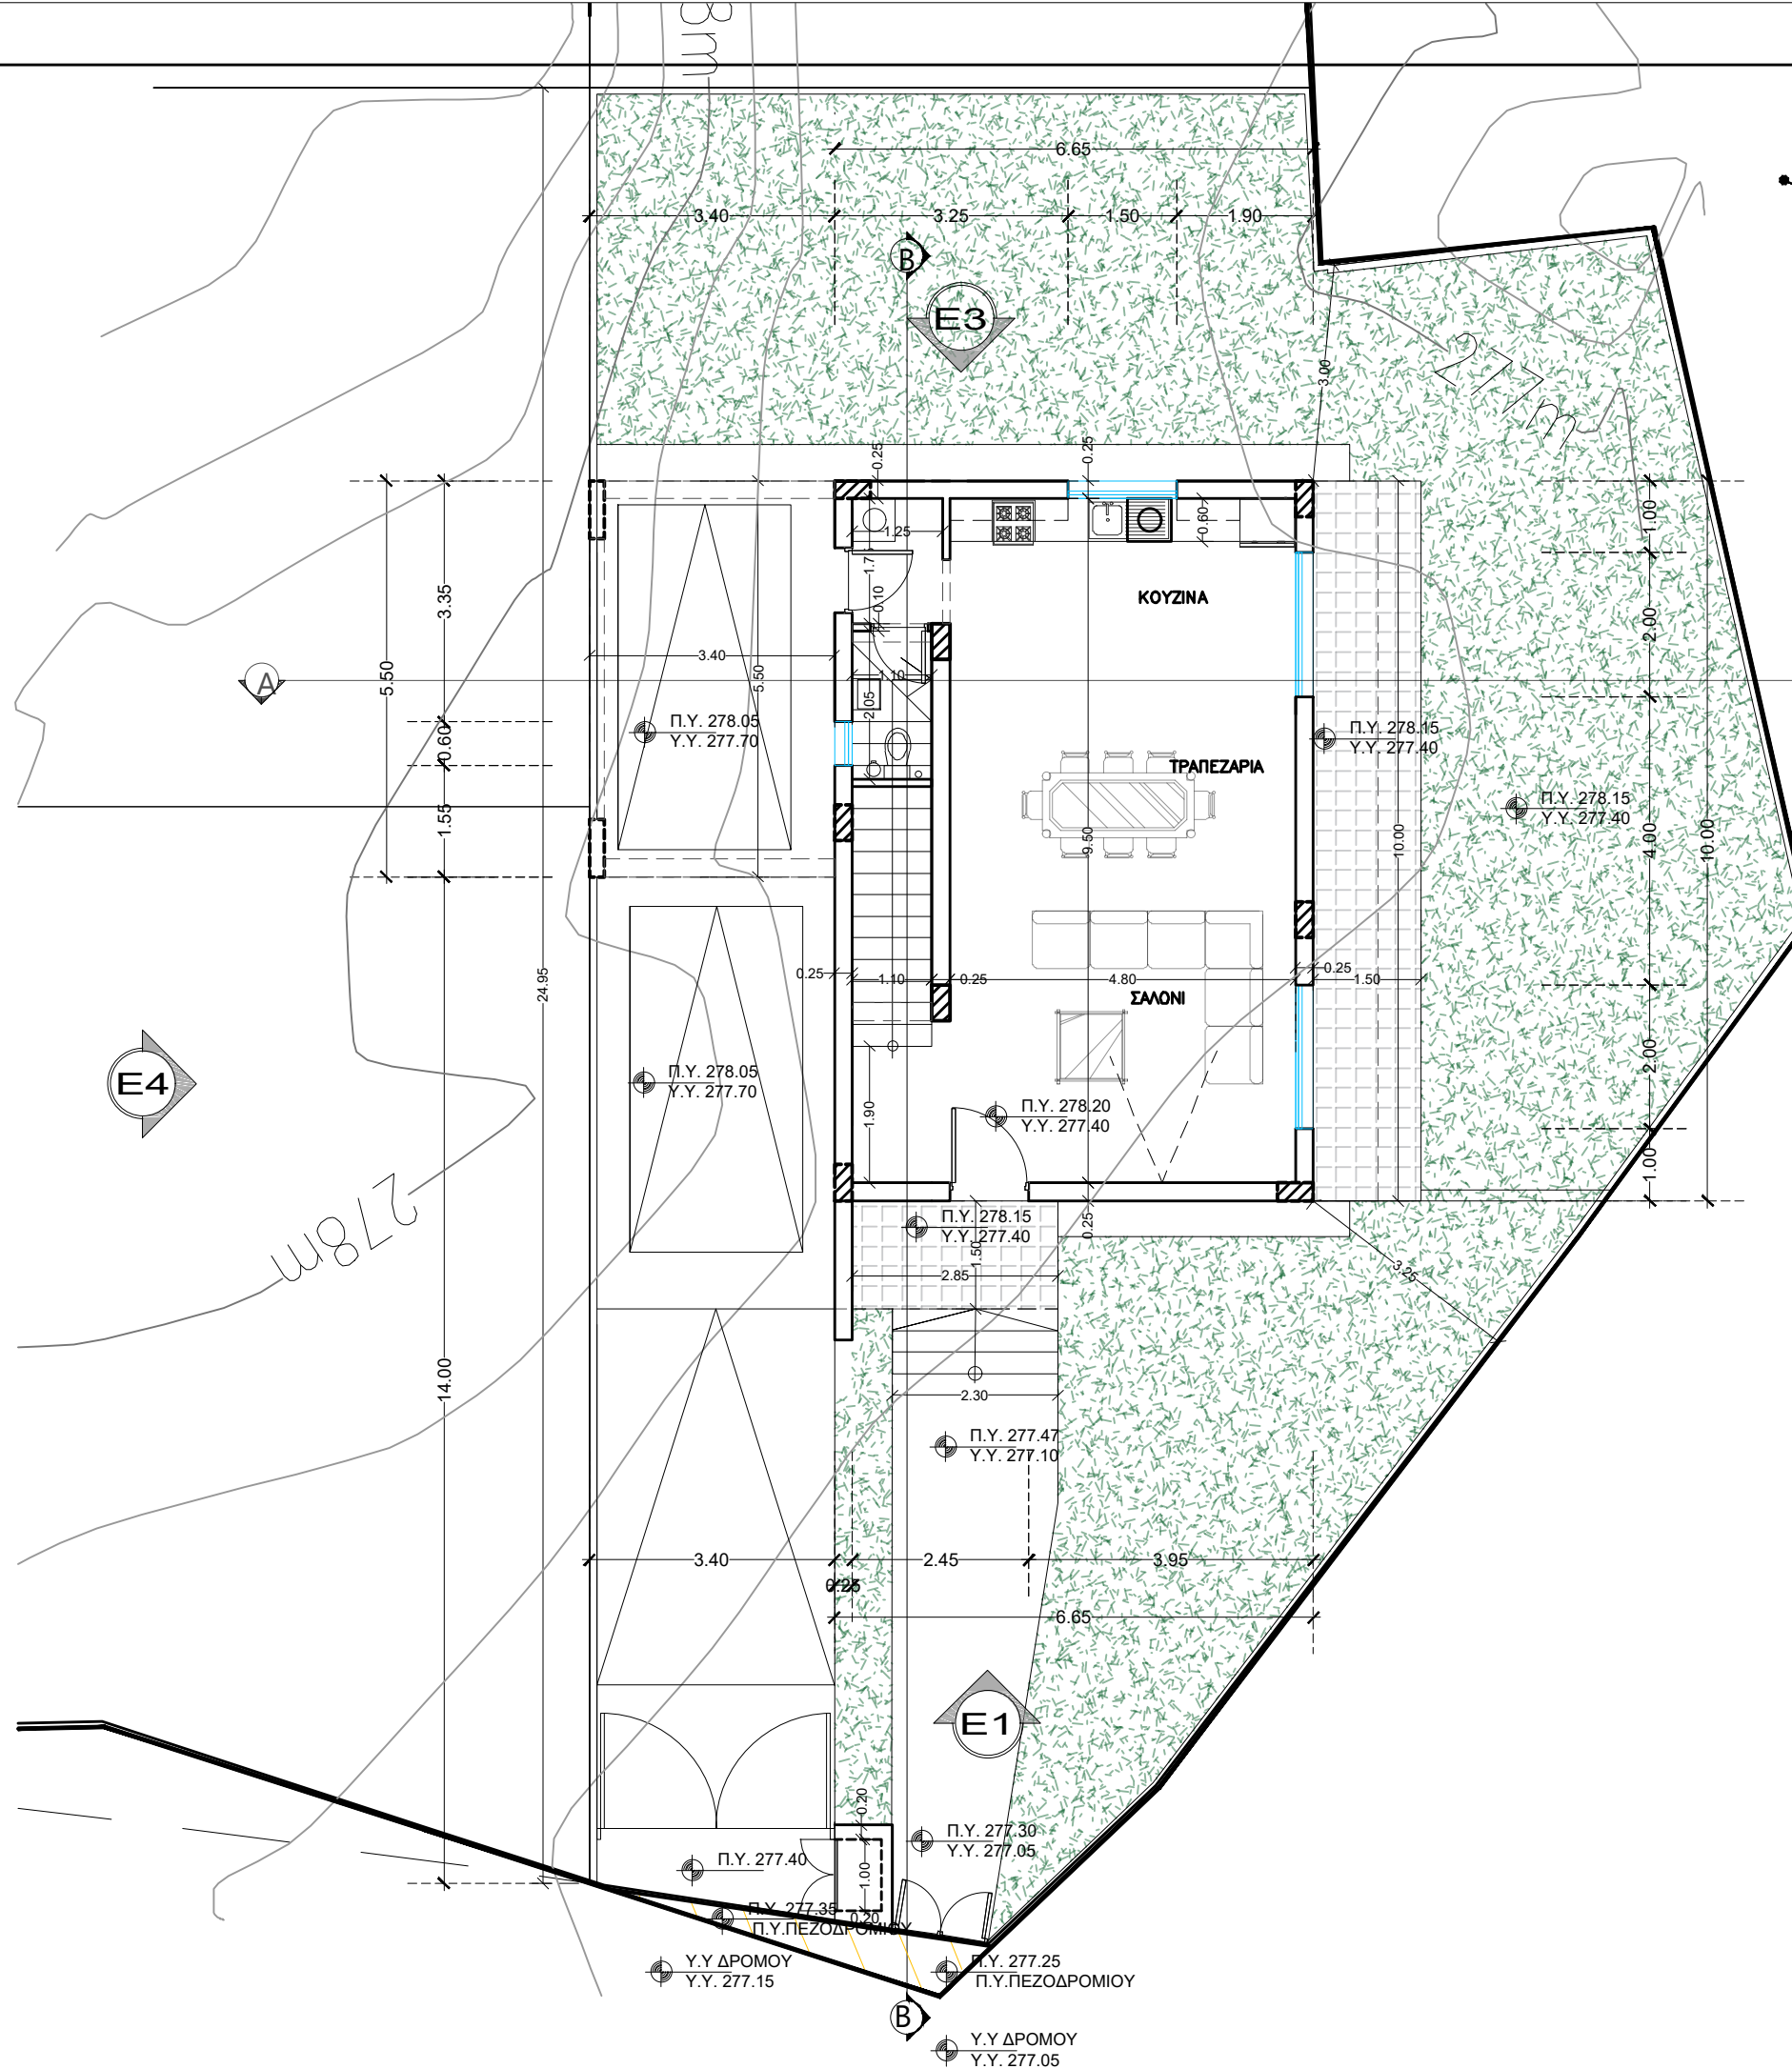

e.c
Architects

ΕΙΡΗΝΗΣ 57,3041, ΛΕΜΕΣΟΣ
ΤΗΛ : 99774683
email : e.c.arkstudio@gmail.com

ΠΑΡΑΤΗΡΗΣΕΙΣ

ΙΔΙΟΚΤΗΤΗΣ:

GESAMA LTD

ΕΡΓΟ:

ΟΙΚΙΑ 1- GESAMA LTD
ΤΕΜ 617-ΠΑΡΑΜΥΘΑ

ΤΙΤΛΟΣ ΣΧΕΔΙΟΥ:

ΚΑΤΟΨΗ ΙΣΟΓΕΙΟΥ

ΑΡΧΙΤΕΚΤΟΝΑΣ:

ΕΛΕΝΗ ΧΡΙΣΤΟΥ

ΚΛΙΜΑΚΑ /A3:

1:100

ΗΜΕΡΟΜΗΝΙΑ:


28.01.2024

ΑΡ. ΕΡΓΟΥ :

2024-02

ΑΡ.ΦΥΛΛΟΥ :

2

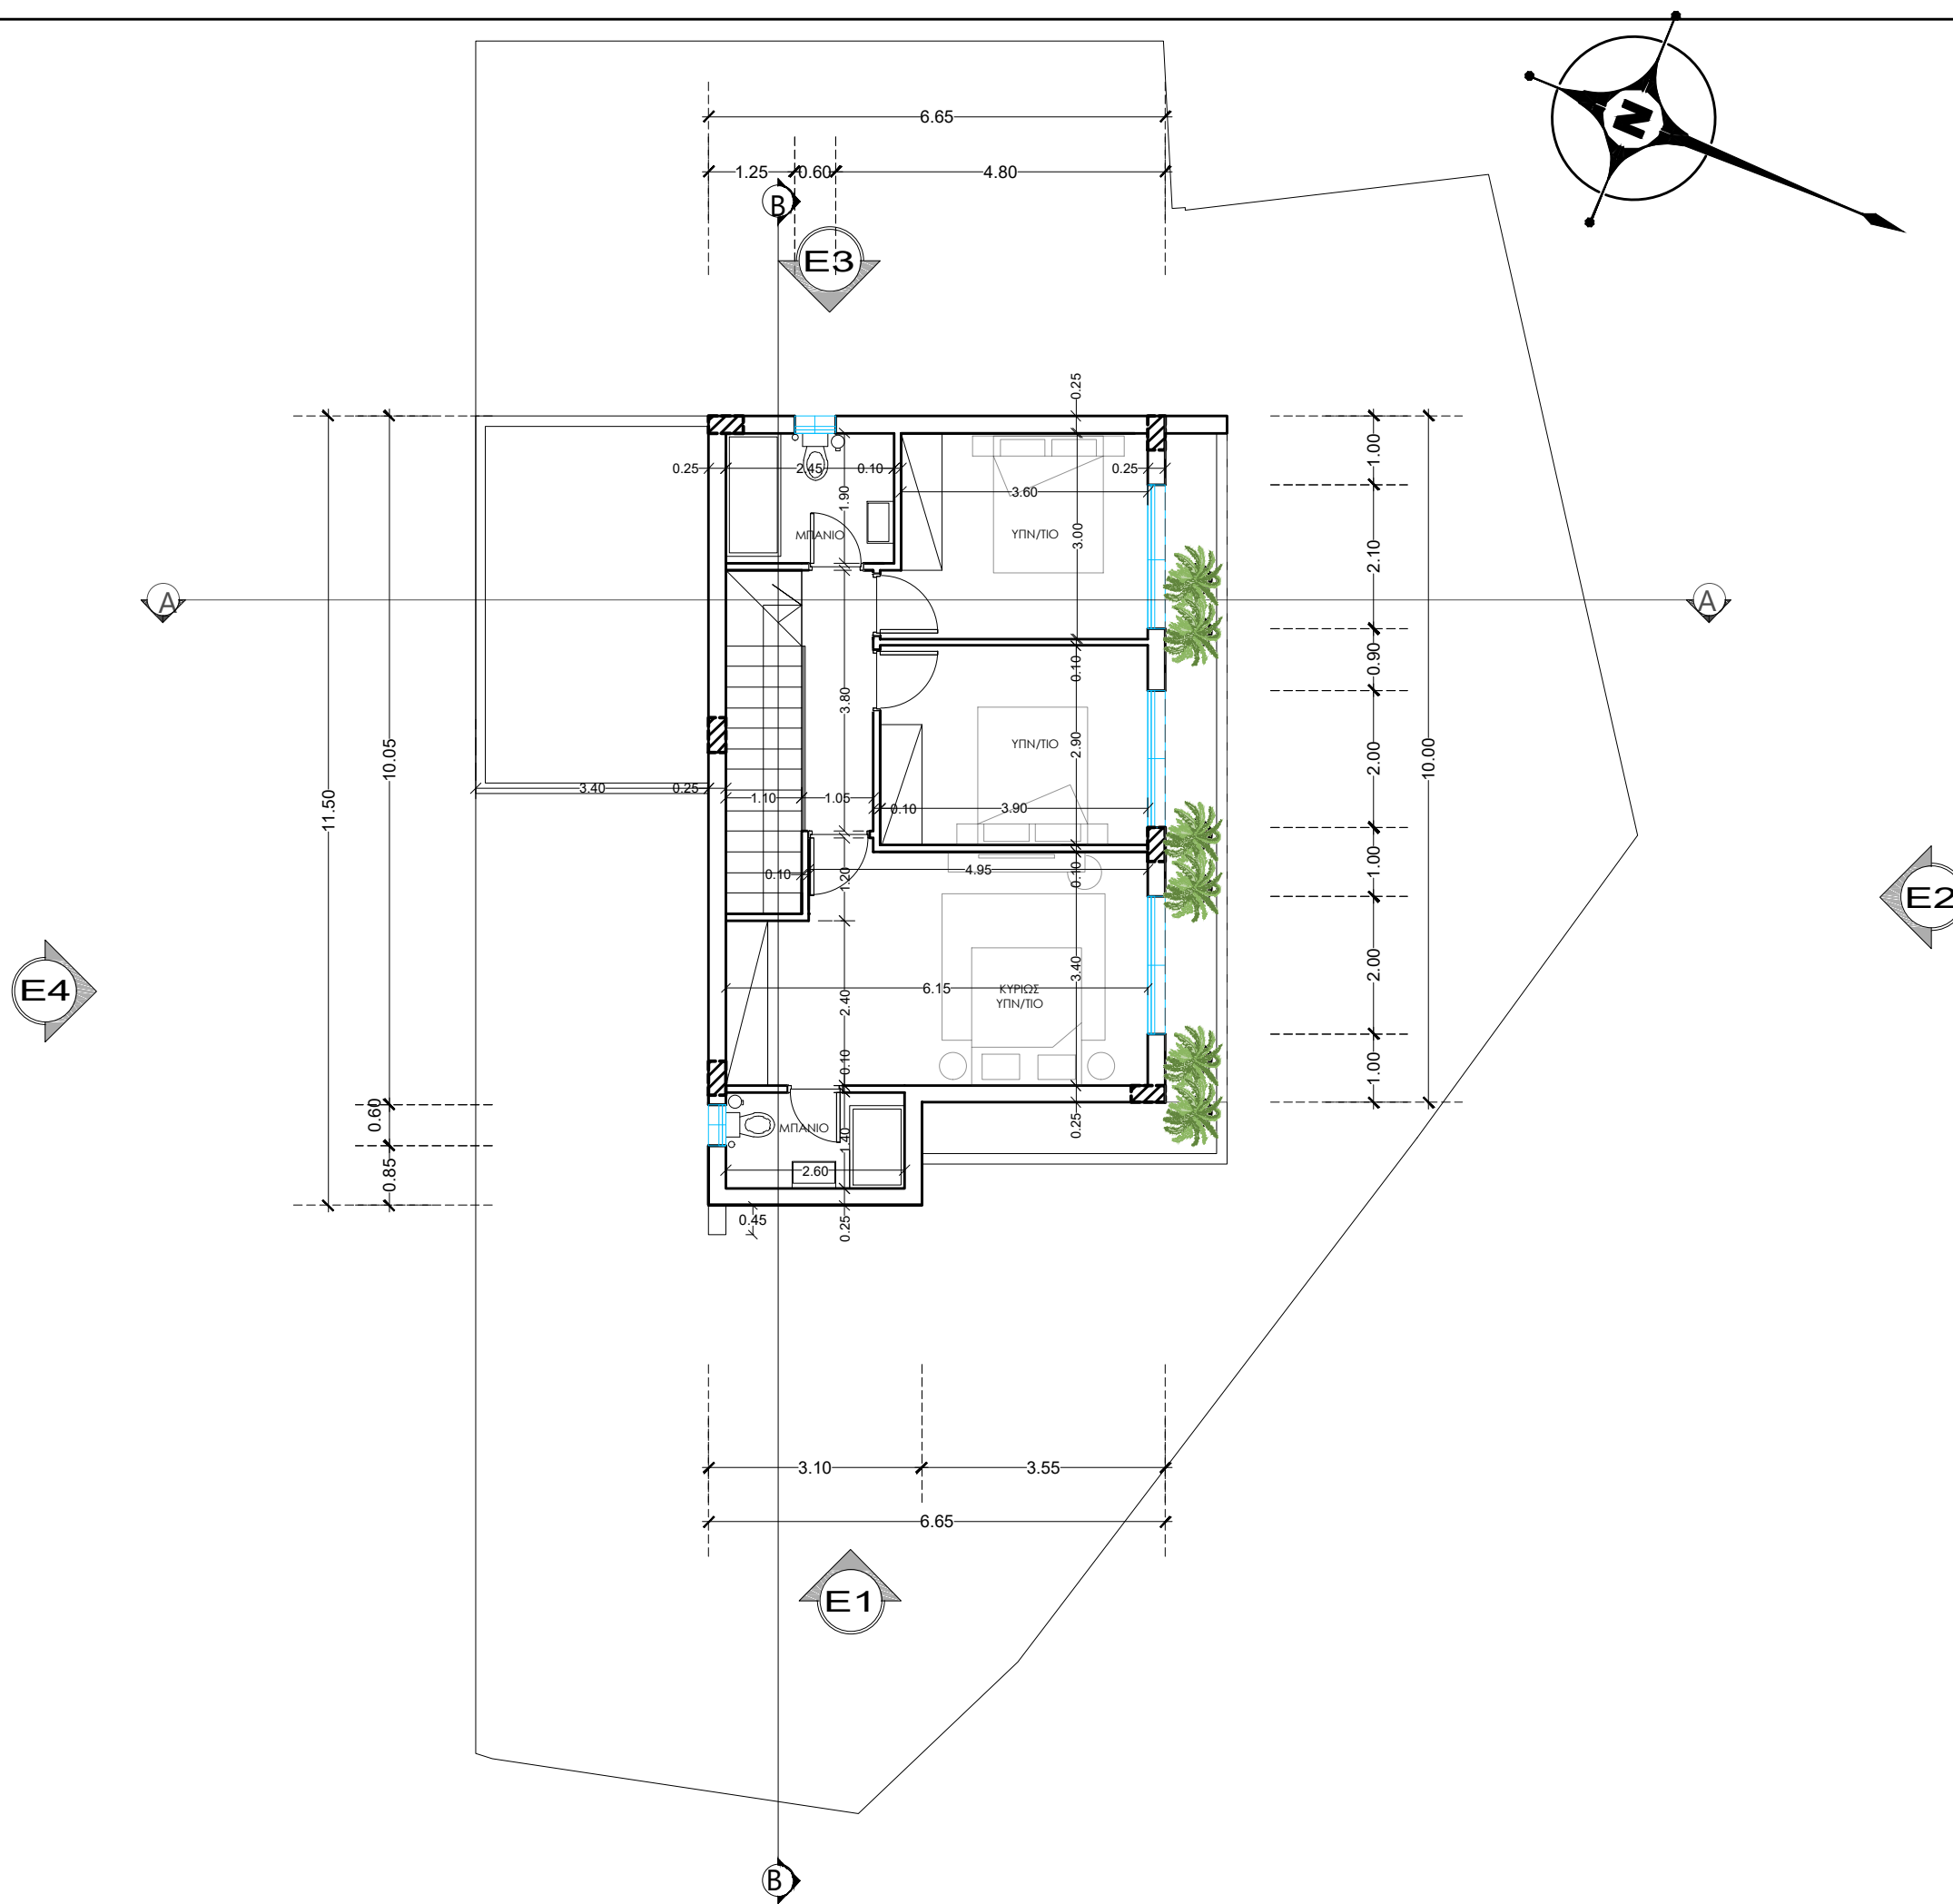

e.c
Architects

ΕΙΡΗΝΗΣ 57,3041, ΛΕΜΕΣΟΣ
ΤΗΛ : 99774683
email : e.c.arkstudio@gmail.com

ΠΑΡΑΤΗΡΗΣΕΙΣ

ΙΔΙΟΚΤΗΤΗΣ:

GESAMA LTD

ΕΡΓΟ:

ΟΙΚΙΑ 1- GESAMA LTD
ΤΕΜ 617-ΠΑΡΑΜΥΘΑ

ΤΙΤΛΟΣ ΣΧΕΔΙΟΥ:

ΚΑΤΟΨΗ ΟΡΟΦΟΥ

ΑΡΧΙΤΕΚΤΟΝΑΣ:

ΕΛΕΝΗ ΧΡΙΣΤΟΥ

ΚΛΙΜΑΚΑ /Α3:

1:100

ΗΜΕΡΟΜΗΝΙΑ:



28.01.2024

ΑΡ. ΕΡΓΟΥ :


2024-02

ΑΡ.ΦΥΛΛΟΥ :


3

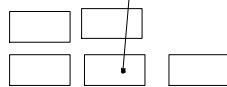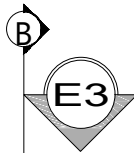

ΚΟΜΠΡΕΣΟΡΟΙ Α/Σ

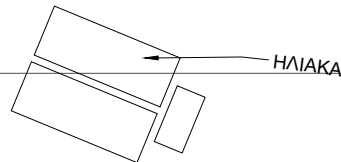

ΗΛΙΑΚΑ

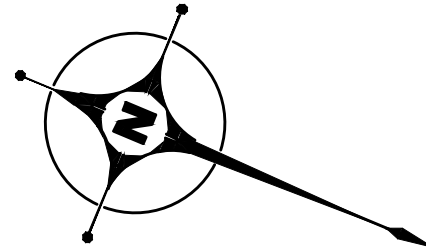

e.c
Architects

ΕΙΡΗΝΗΣ 57,3041, ΛΕΜΕΣΟΣ
ΤΗΛ : 99774683
email : e.c.arkstudio@gmail.com

ΠΑΡΑΤΗΡΗΣΕΙΣ

ΙΔΙΟΚΤΗΤΗΣ:

GESAMA LTD

ΕΡΓΟ:

ΟΙΚΙΑ 1- GESAMA LTD
ΤΕΜ 617-ΠΑΡΑΜΥΘΑ

ΤΙΤΛΟΣ ΣΧΕΔΙΟΥ:

ΚΑΤΟΨΗ ΟΡΟΦΗΣ

ΑΡΧΙΤΕΚΤΟΝΑΣ:

ΕΛΕΝΗ ΧΡΙΣΤΟΥ

ΚΛΙΜΑΚΑ 1/Α3:

1:100

ΗΜΕΡΟΜΗΝΙΑ:

28.01.2024


ΑΡ. ΕΡΓΟΥ :

2024-02

ΑΡ.ΦΥΛΛΟΥ :


4

ΟΙΚΙΑ7

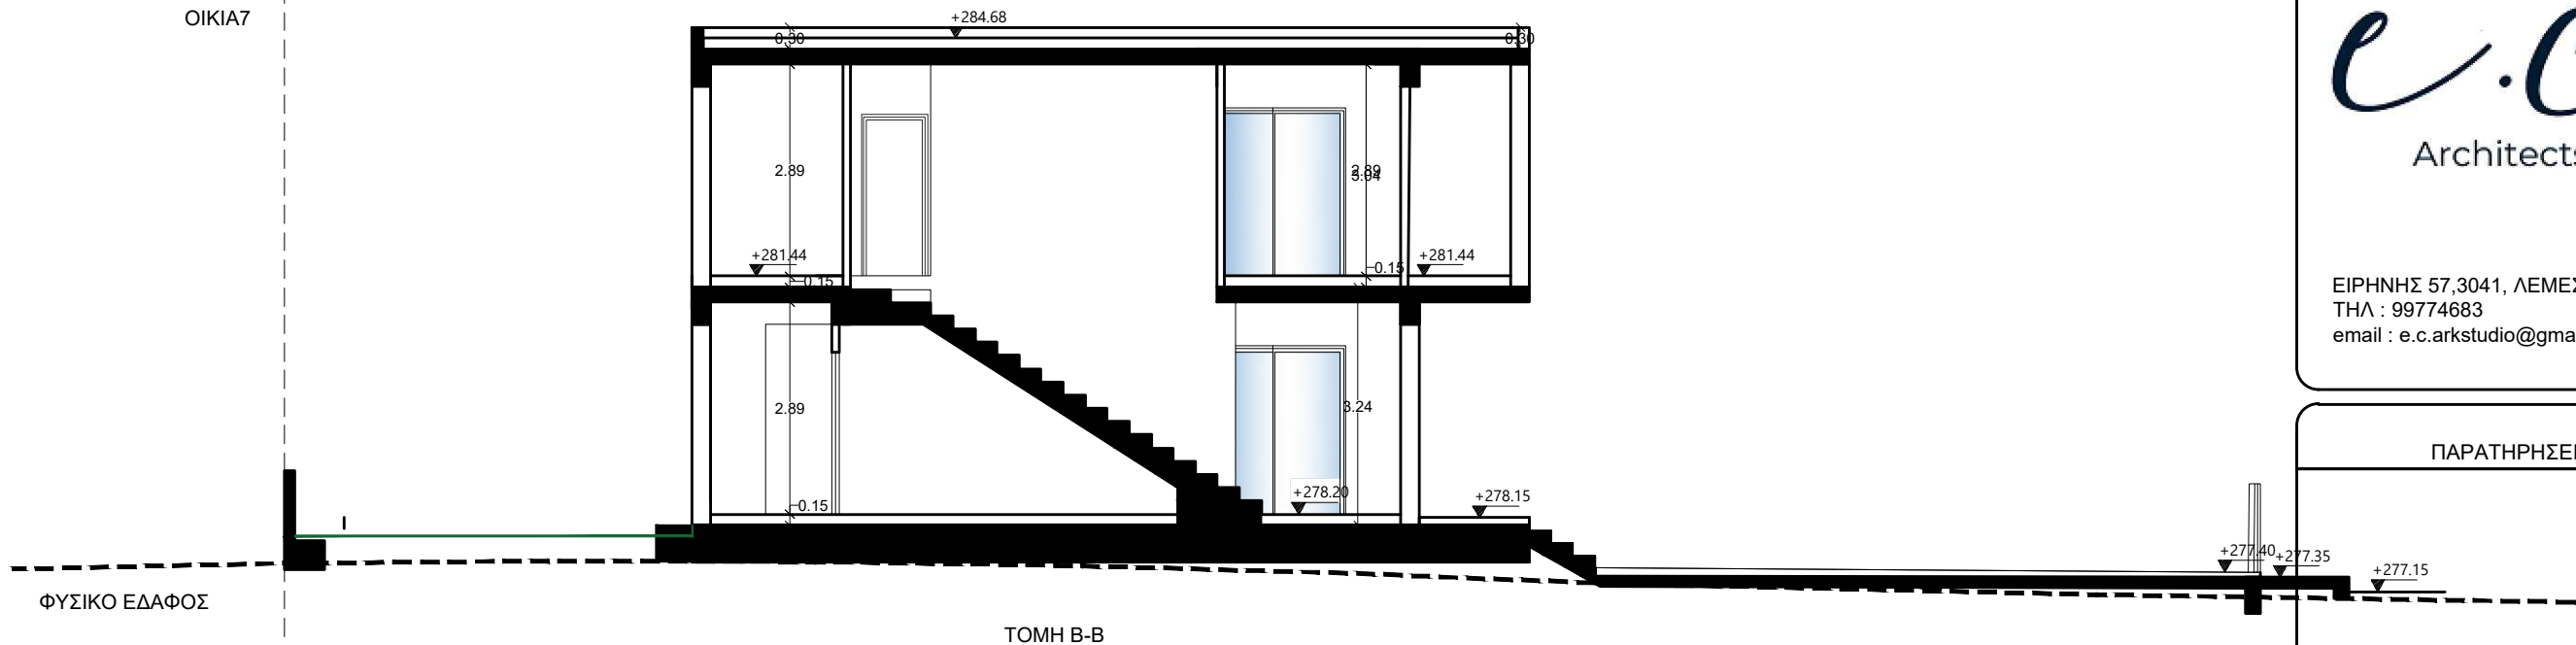

ΤΟΜΗ Β-Β

ΓΕΙΤΟΝΙΚΟ ΤΕΜΑΧΙΟ

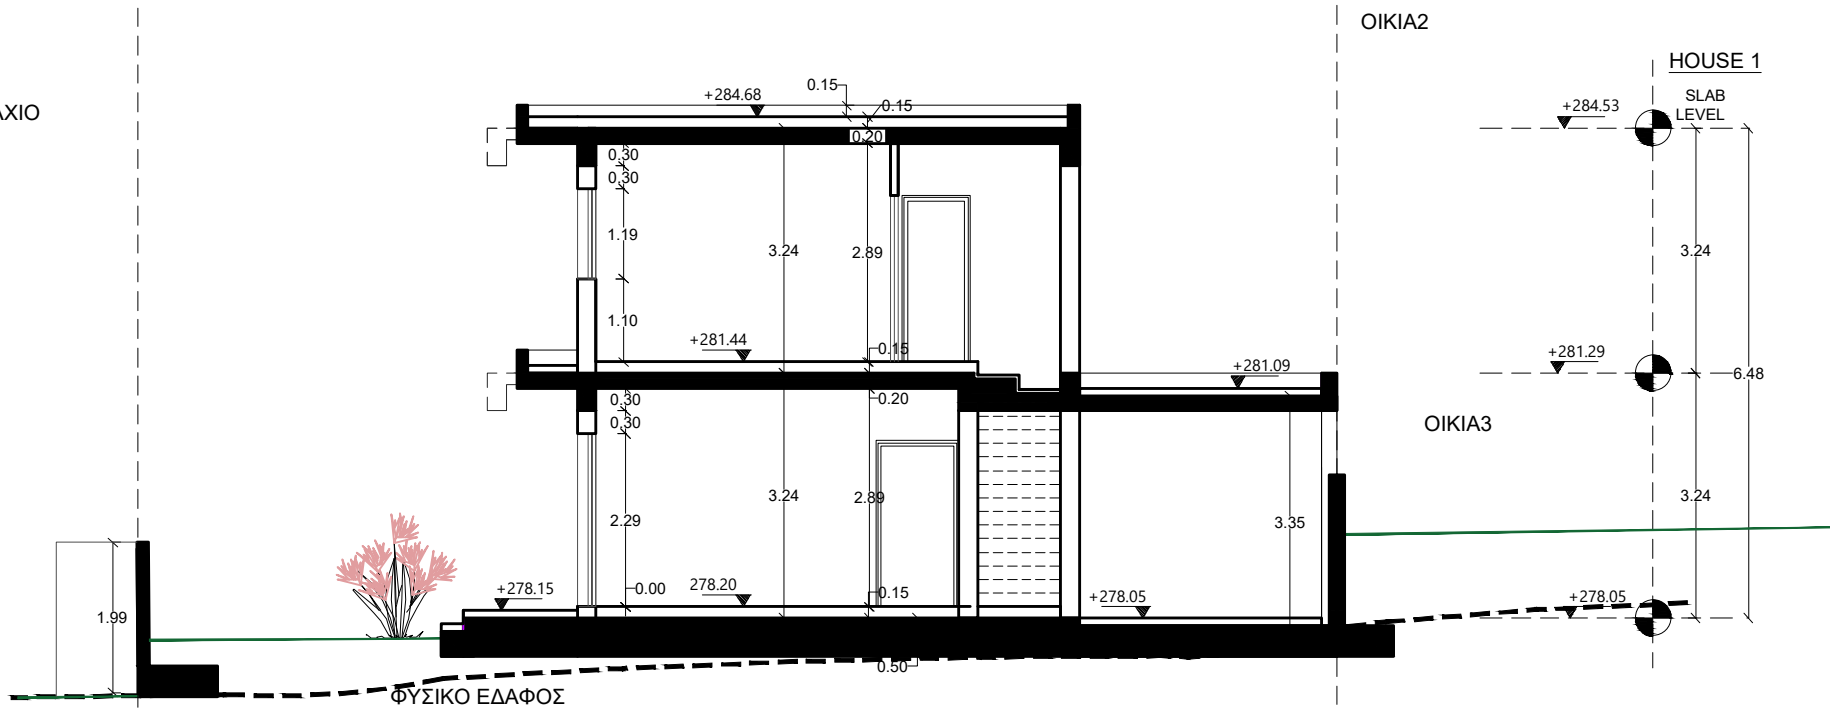

ΤΟΜΗ Α-Α

e.c
Architects

ΕΙΡΗΝΗΣ 57,3041, ΛΕΜΕΣΟΣ
ΤΗΛ : 99774683
email : e.c.arkstudio@gmail.com

ΠΑΡΑΤΗΡΗΣΕΙΣ

ΙΔΙΟΚΤΗΤΗΣ:

GESAMA LTD

ΕΡΓΟ:

ΟΙΚΙΑ 1- GESAMA LTD
ΤΕΜ 617-ΠΑΡΑΜΥΘΑ

ΤΙΤΛΟΣ ΣΧΕΔΙΟΥ:

ΤΟΜΕΣ

ΑΡΧΙΤΕΚΤΟΝΑΣ:

ΕΛΕΝΗ ΧΡΙΣΤΟΥ

ΚΛΙΜΑΚΑ /A3:

1:100

ΗΜΕΡΟΜΗΝΙΑ:

28.01.2024

ΑΡ. ΕΡΓΟΥ:

2024-02

ΑΡ.ΦΥΛΛΟΥ:

5

ΠΑΡΑΤΗΡΗΣΕΙΣ

ΙΔΙΟΚΤΗΤΗΣ:

GESAMA LTD

ΕΡΓΟ:

ΟΙΚΙΑ 1- GESAMA LTD
ΤΕΜ 617-ΠΑΡΑΜΥΘΑ

ΤΙΤΛΟΣ ΣΧΕΔΙΟΥ:

ΟΨΕΙΣ

ΑΡΧΙΤΕΚΤΟΝΑΣ:

ΕΛΕΝΗ ΧΡΙΣΤΟΥ

ΚΛΙΜΑΚΑ /Α3:

1:100

ΗΜΕΡΟΜΗΝΙΑ:


28.01.2024

ΑΡ. ΕΡΓΟΥ :

2024-02

ΑΡ.ΦΥΛΛΟΥ :

6

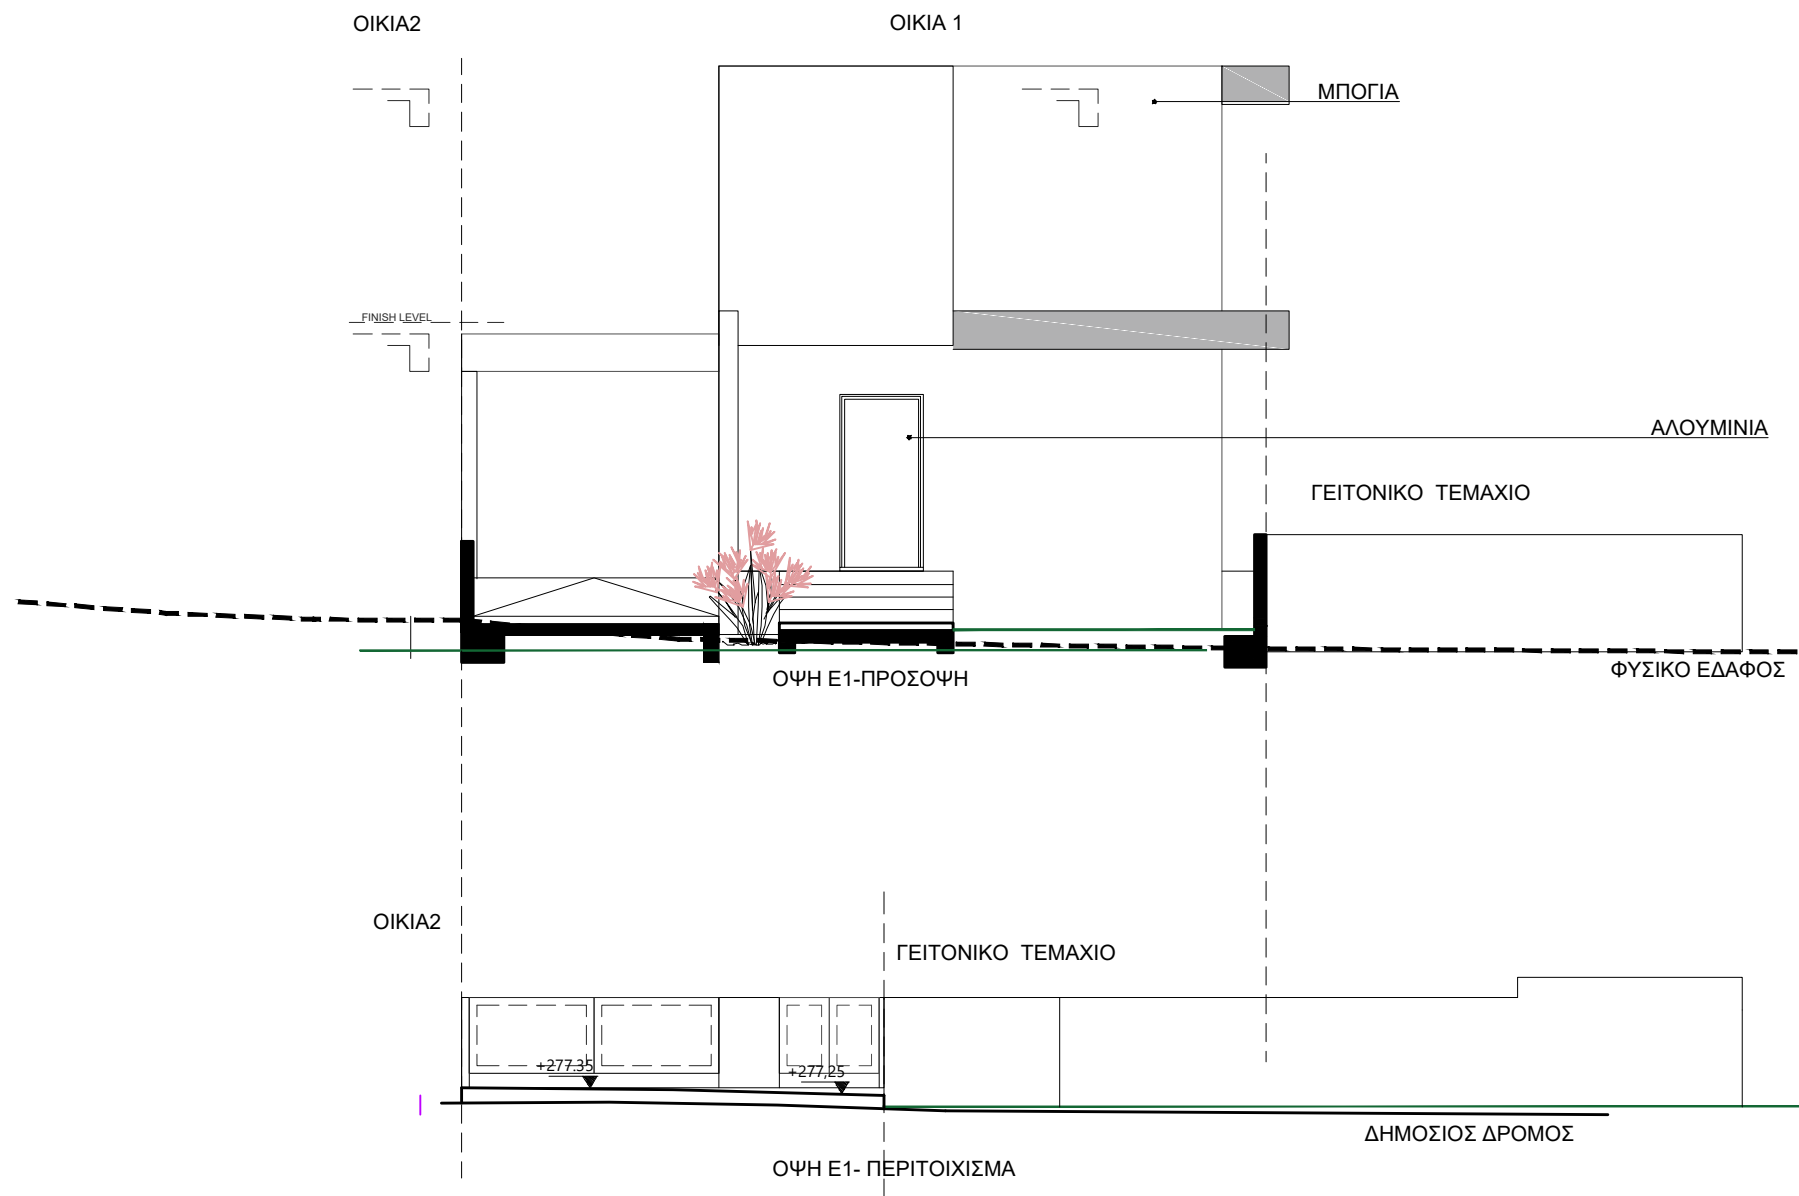

ΠΑΡΑΤΗΡΗΣΕΙΣ

ΙΔΙΟΚΤΗΤΗΣ:

GESAMA LTD

ΕΡΓΟ:

ΟΙΚΙΑ 1- GESAMA LTD
ΤΕΜ 617-ΠΑΡΑΜΥΘΑ

ΤΙΤΛΟΣ ΣΧΕΔΙΟΥ:

ΟΨΕΙΣ

ΑΡΧΙΤΕΚΤΟΝΑΣ:

ΕΛΕΝΗ ΧΡΙΣΤΟΥ

ΚΛΙΜΑΚΑ /A3:

1:100

ΗΜΕΡΟΜΗΝΙΑ:


28.01.2024

ΑΡ. ΕΡΓΟΥ :

2024-02

ΑΡ.ΦΥΛΛΟΥ :

8

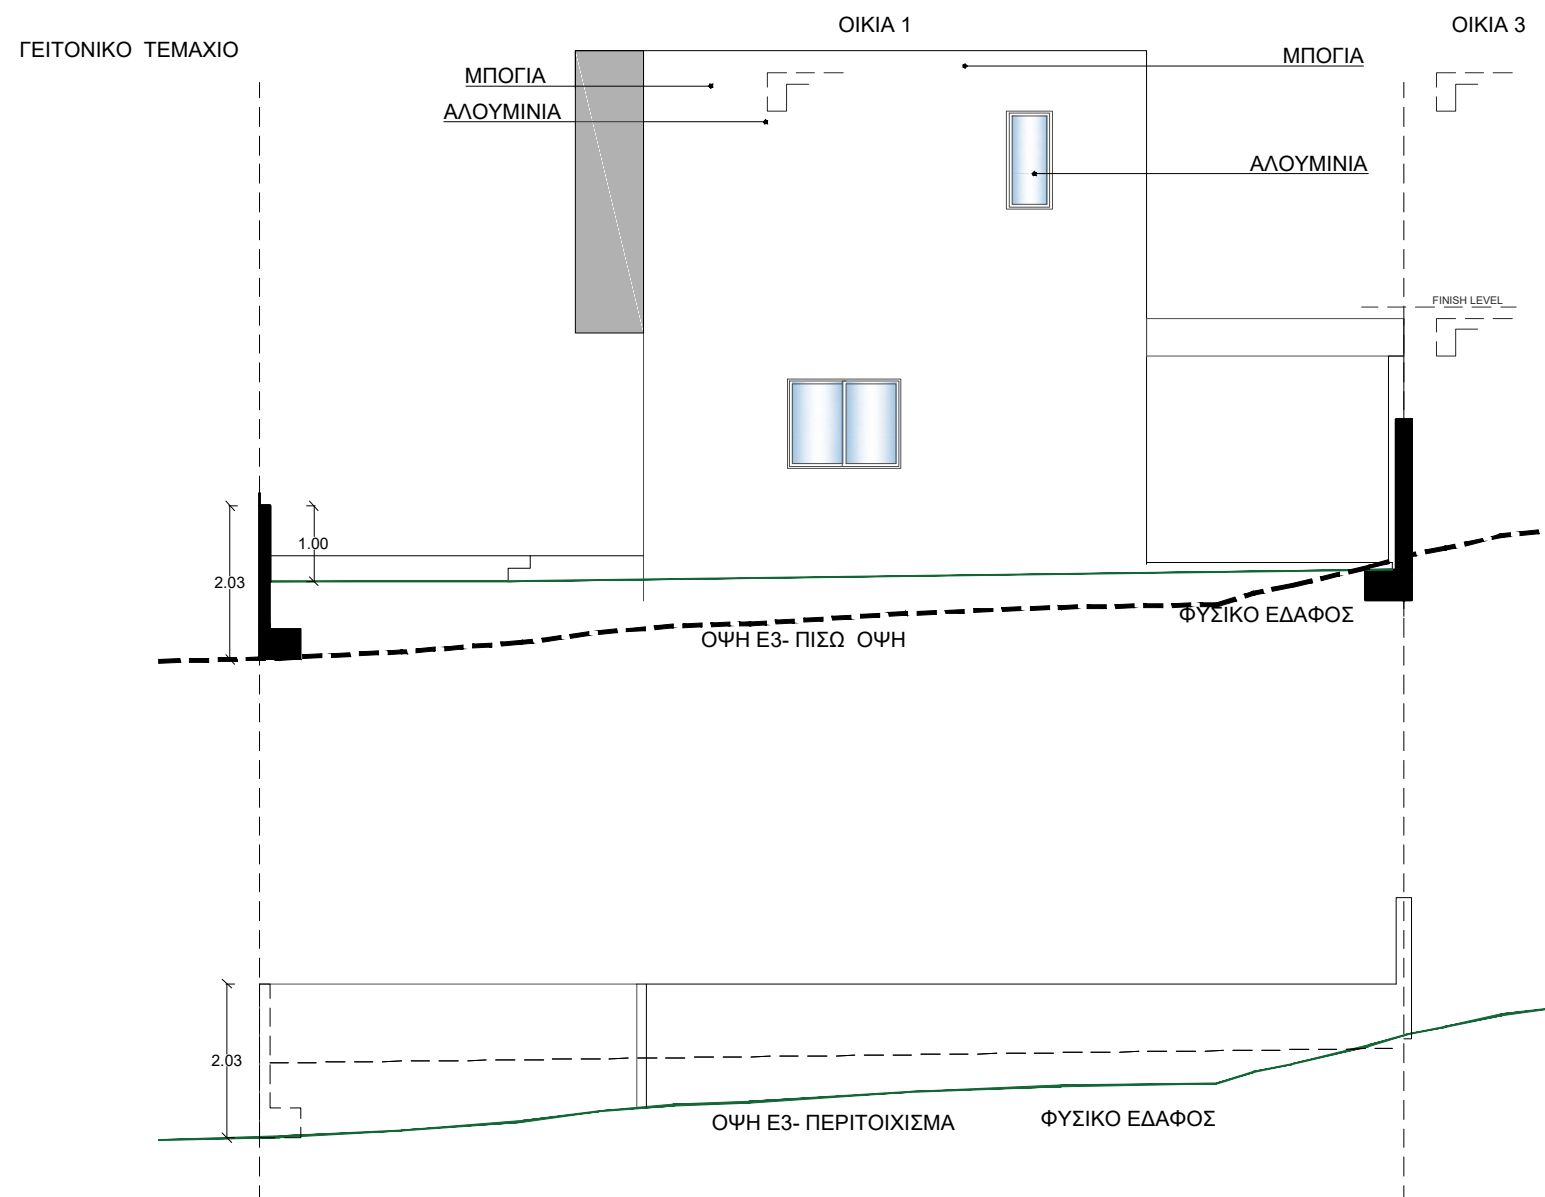

ΠΑΡΑΤΗΡΗΣΕΙΣ

ΙΔΙΟΚΤΗΤΗΣ:

GESAMA LTD

ΕΡΓΟ:

ΟΙΚΙΑ 1- GESAMA LTD
ΤΕΜ 617-ΠΑΡΑΜΥΘΑ

ΤΙΤΛΟΣ ΣΧΕΔΙΟΥ:

ΟΨΕΙΣ

ΑΡΧΙΤΕΚΤΟΝΑΣ:

ΕΛΕΝΗ ΧΡΙΣΤΟΥ

ΚΛΙΜΑΚΑ /A3:

1:100

ΗΜΕΡΟΜΗΝΙΑ:

28.01.2024

ΑΡ. ΕΡΓΟΥ :

2024-02

ΑΡ.ΦΥΛΛΟΥ :

9

ΟΙΚΙΑ 7

ΟΙΚΙΑ 1

ΜΠΟΓΙΑ

ΑΛΟΥΜΙΝΙΑ

1.30

+280.98

0.30

+281.28

2.73

3.21

+278.05

ΟΨΗ Ε4- ΠΛΑΓΙΑ ΟΨΗ

ΦΥΣΙΚΟ ΕΔΑΦΟΣ

+277.40 +277.35

+277.15

+279.94

+281.28

+279.56

+278.91

277.50

ΟΨΗ Ε4- ΠΕΡΙΤΟΙΧΙΣΜΑ

ΦΥΣΙΚΟ ΕΔΑΦΟΣ