

ΠΑΡΑΤΗΡΗΣΕΙΣ

ΙΔΙΟΚΤΗΤΗΣ:

GESAMA LTD

ΕΡΓΟ:

ΟΙΚΙΑ 2 - GESAMA LTD
ΤΕΜ 617-ΠΑΡΑΜΥΘΑ

ΤΙΤΛΟΣ ΣΧΕΔΙΟΥ:

ΧΩΡΟΤΑΞΙΚΗ ΚΑΤΟΨΗ

ΑΡΧΙΤΕΚΤΟΝΑΣ:

ΕΛΕΝΗ ΧΡΙΣΤΟΥ

ΚΛΙΜΑΚΑ /Α3:

1:200

ΗΜΕΡΟΜΗΝΙΑ:


29.01.2024

ΑΡ. ΕΡΓΟΥ :

2024-02

ΑΡ.ΦΥΛΛΟΥ

1

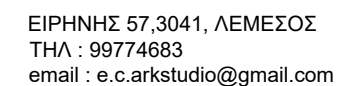

ΙΔΙΟΚΤΗΤΗΣ:

GESAMA LTD

ΕΡΓΟ:
ΟΙΚΙΑ 2- GESAMA LTD
ΤΕΜ 617-ΠΑΡΑΜΥΘΑ

ΤΙΤΛΟΣ ΣΧΕΔΙΟΥ:

ΚΑΤΟΨΗ ΙΣΟΓΕΙΟΥ

ΑΡΧΙΤΕΚΤΟΝΑΣ:

ΕΛΕΝΗ ΧΡΙΣΤΟΥ

KΛΙΜΑΚΑ /A3:

1:100


ΑΡ. ΕΡΓΟΥ :
2024-0

ΠΗΡΕΑΣΜΑΤΑ:

29.01.2024

ΑΡ.ΦΥΛΛΟΥ :

;

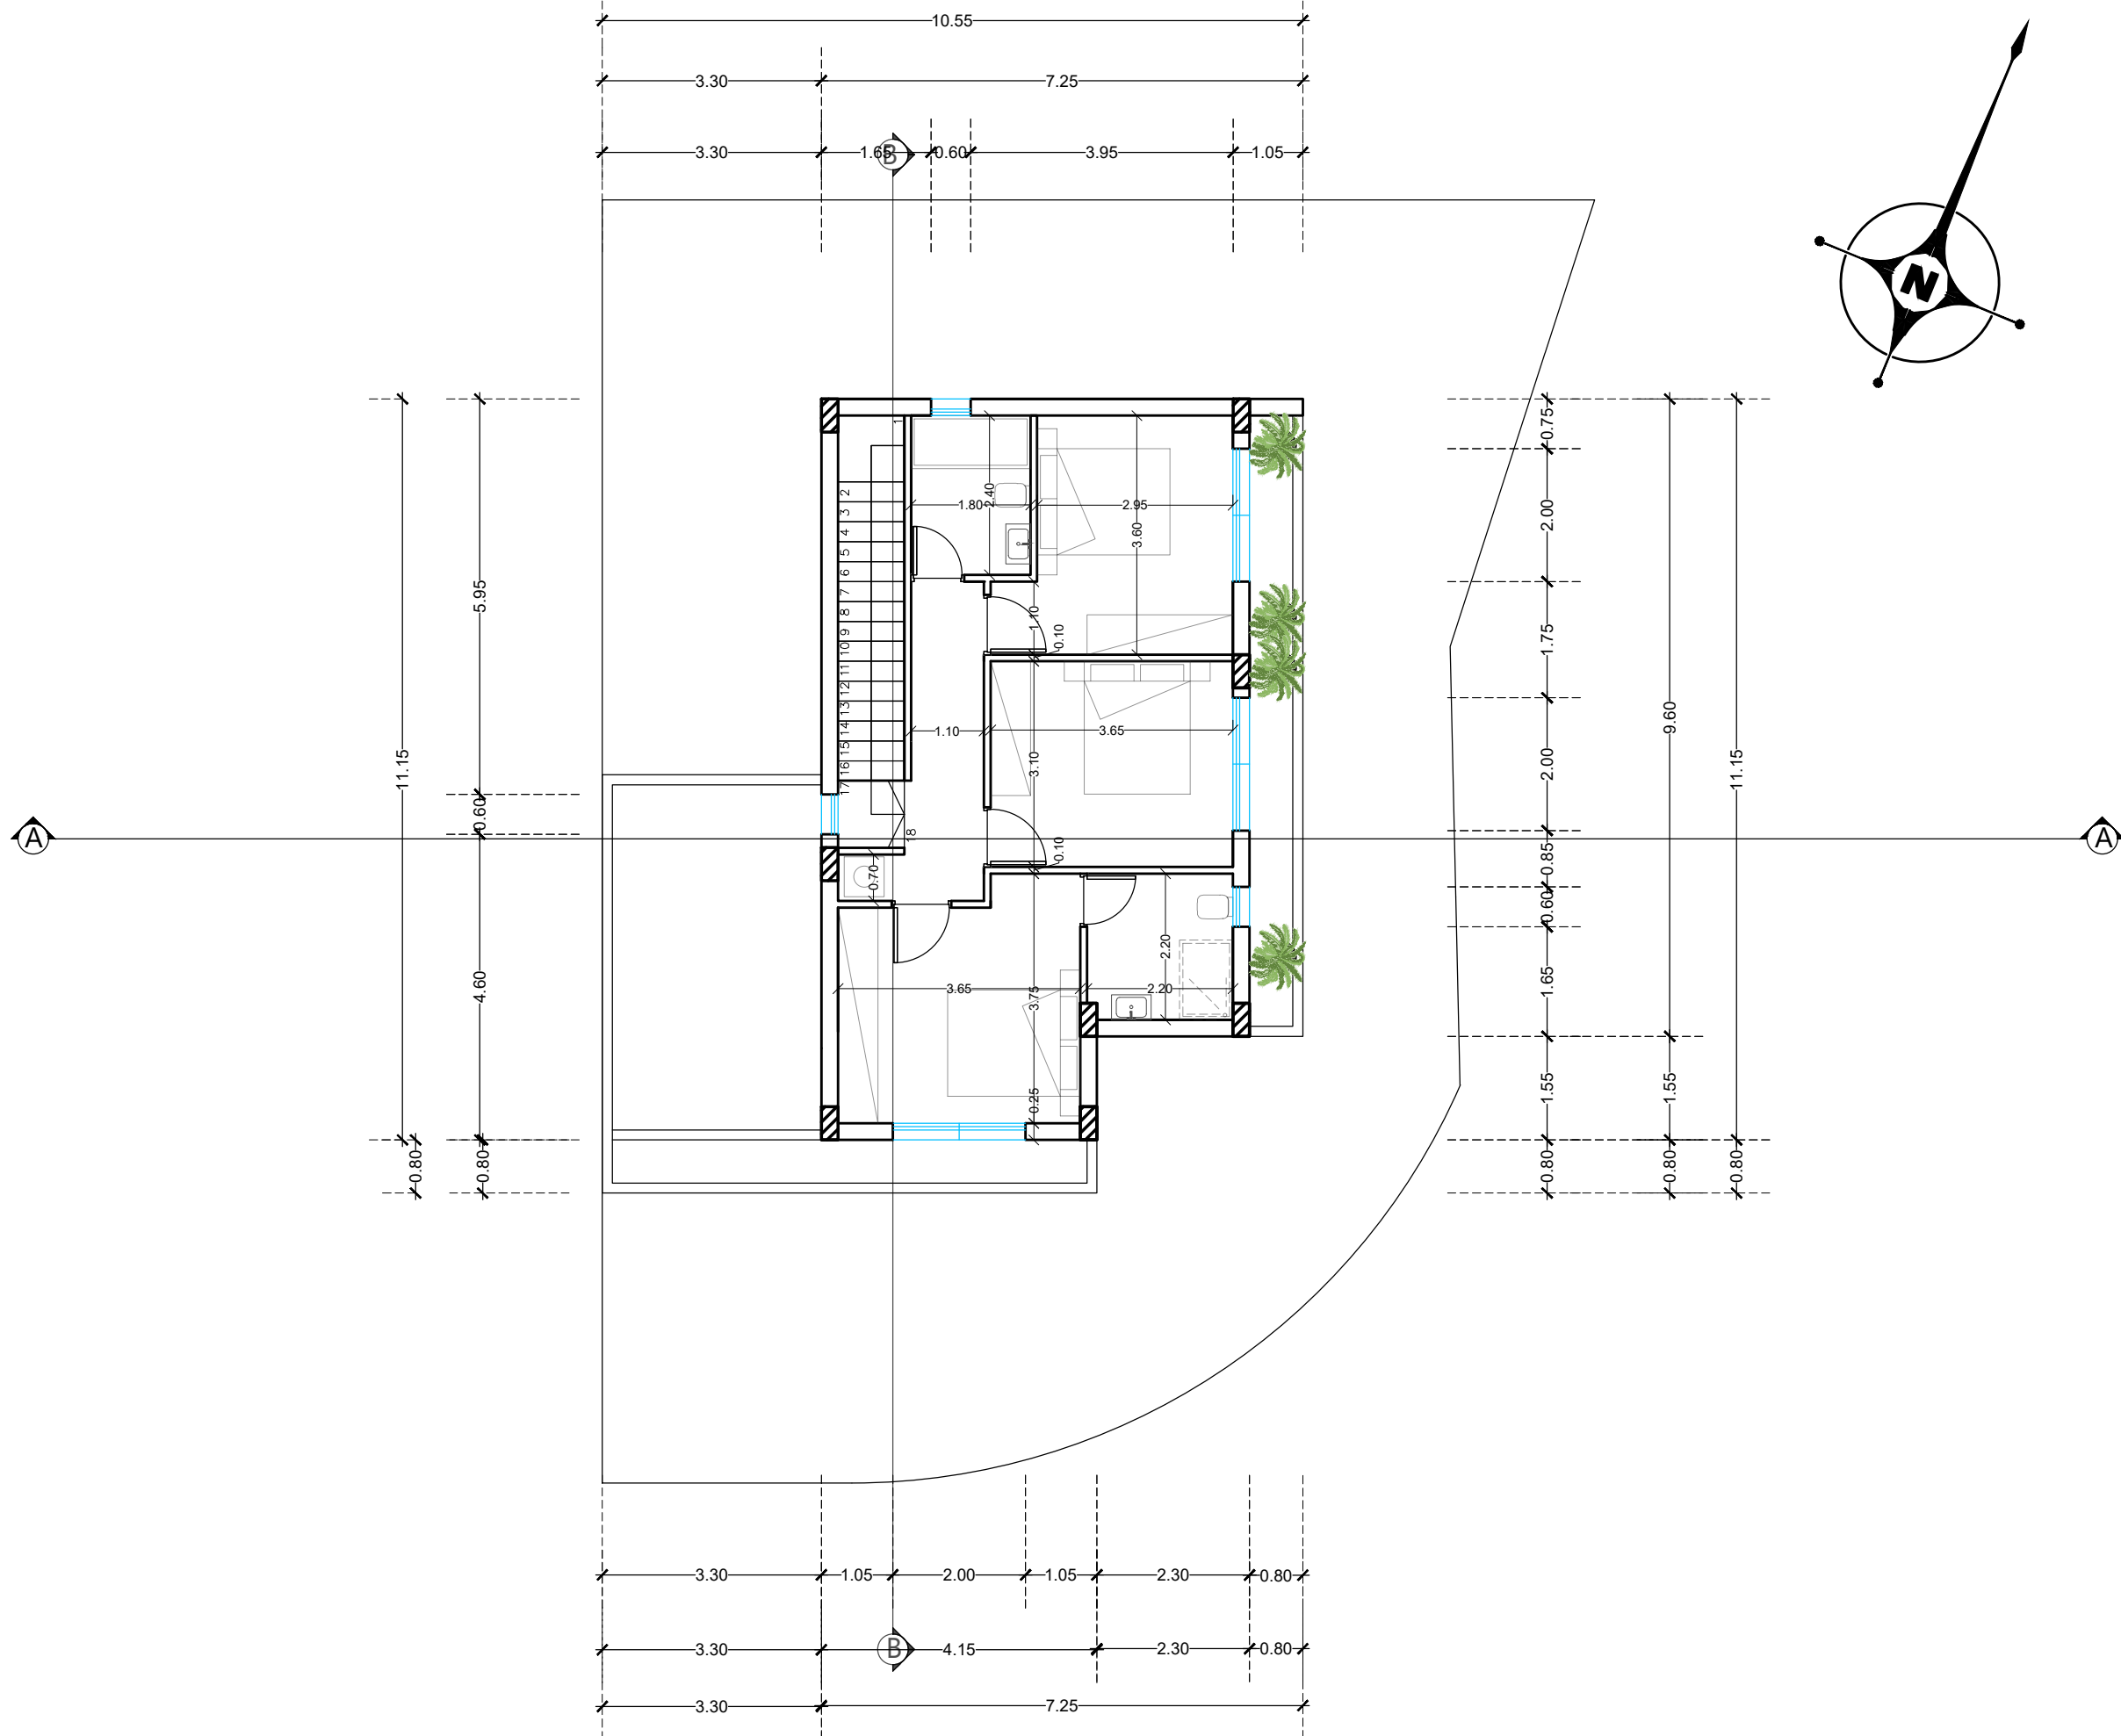


e.c
Architects

ΕΙΡΗΝΗΣ 57,3041, ΛΕΜΕΣΟΣ
ΤΗΛ : 99774683
email : e.c.arkstudio@gmail.com

ΠΑΡΑΤΗΡΗΣΕΙΣ

ΙΔΙΟΚΤΗΤΗΣ:	
GESAMA LTD	
ΕΡΓΟ:	
ΟΙΚΙΑ 2 - GESAMA LTD ΤΕΜ 617-ΠΑΡΑΜΥΘΑ	
ΤΙΤΛΟΣ ΣΧΕΔΙΟΥ:	
ΚΑΤΟΨΗ ΟΡΟΦΟΥ	
ΑΡΧΙΤΕΚΤΟΝΑΣ:	
ΕΛΕΝΗ ΧΡΙΣΤΟΥ	
ΚΛΙΜΑΚΑ /Α3:	ΗΜΕΡΟΜΗΝΙΑ:
1:100	29.01.2024
ΑΡ. ΕΡΓΟΥ :	ΑΡ.ΦΥΛΛΟΥ :
2024-02	3

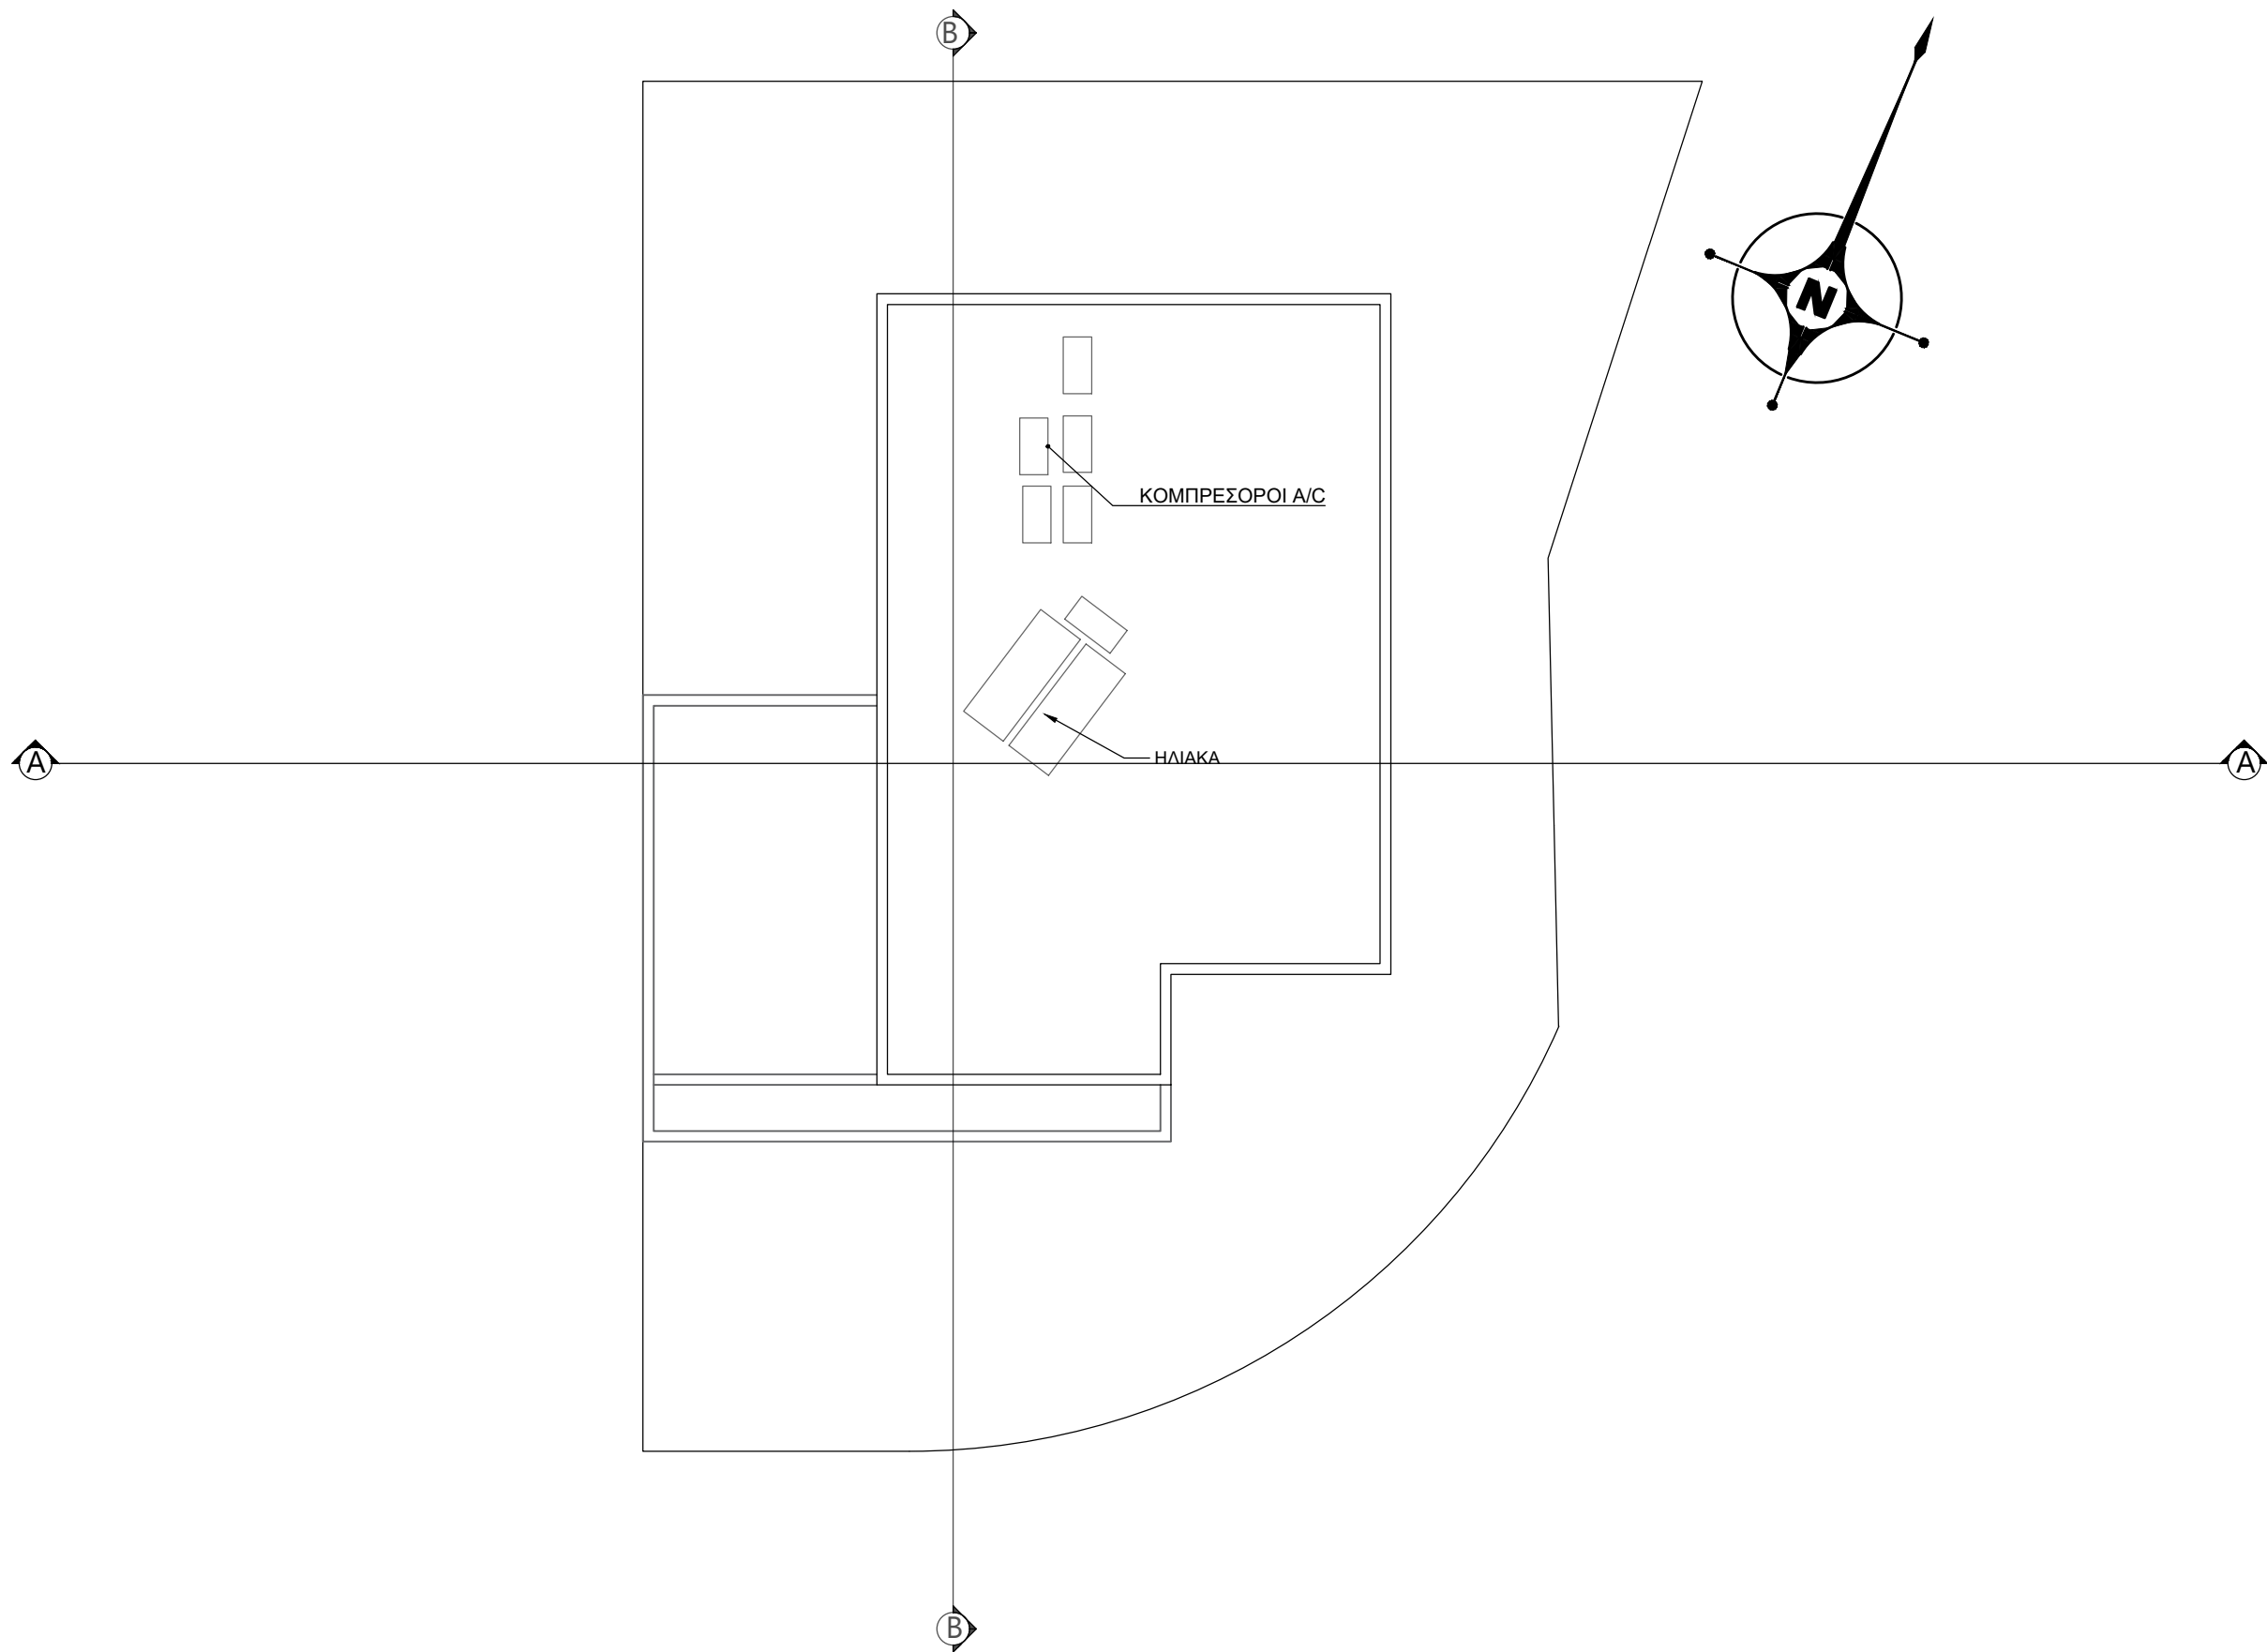

e.c
Architects

ΕΙΡΗΝΗΣ 57,3041, ΛΕΜΕΣΟΣ
ΤΗΛ : 99774683
email : e.c.arkstudio@gmail.com

ΠΑΡΑΤΗΡΗΣΕΙΣ

ΙΔΙΟΚΤΗΤΗΣ:

GESAMA LTD

ΕΡΓΟ:

ΟΙΚΙΑ 2 - GESAMA LTD
ΤΕΜ 617-ΠΑΡΑΜΥΘΑ

ΤΙΤΛΟΣ ΣΧΕΔΙΟΥ:

ΚΑΤΟΨΗ ΟΡΟΦΗΣ

ΑΡΧΙΤΕΚΤΟΝΑΣ:

ΕΛΕΝΗ ΧΡΙΣΤΟΥ

ΚΛΙΜΑΚΑ /A3:

1:100

ΗΜΕΡΟΜΗΝΙΑ:



29.01.2024

ΑΡ. ΕΡΓΟΥ :

2024-02

ΑΡ.ΦΥΛΛΟΥ :

4

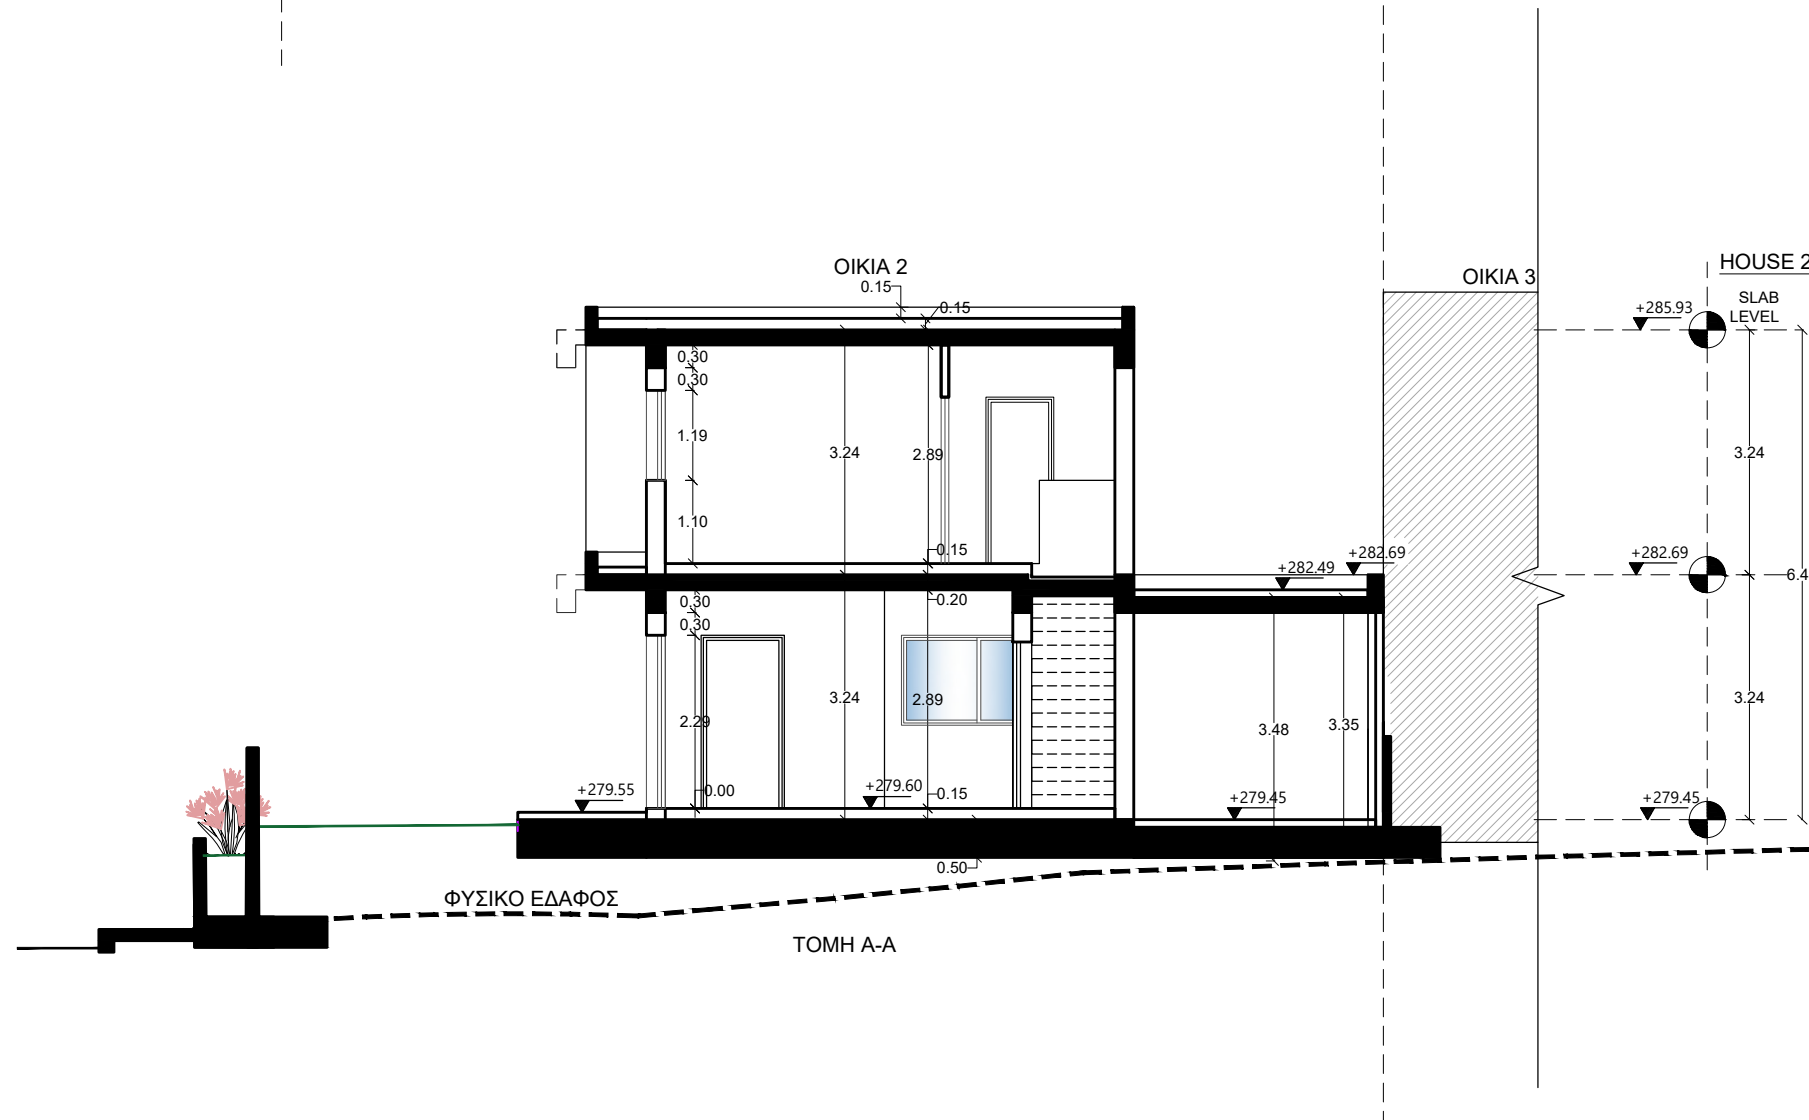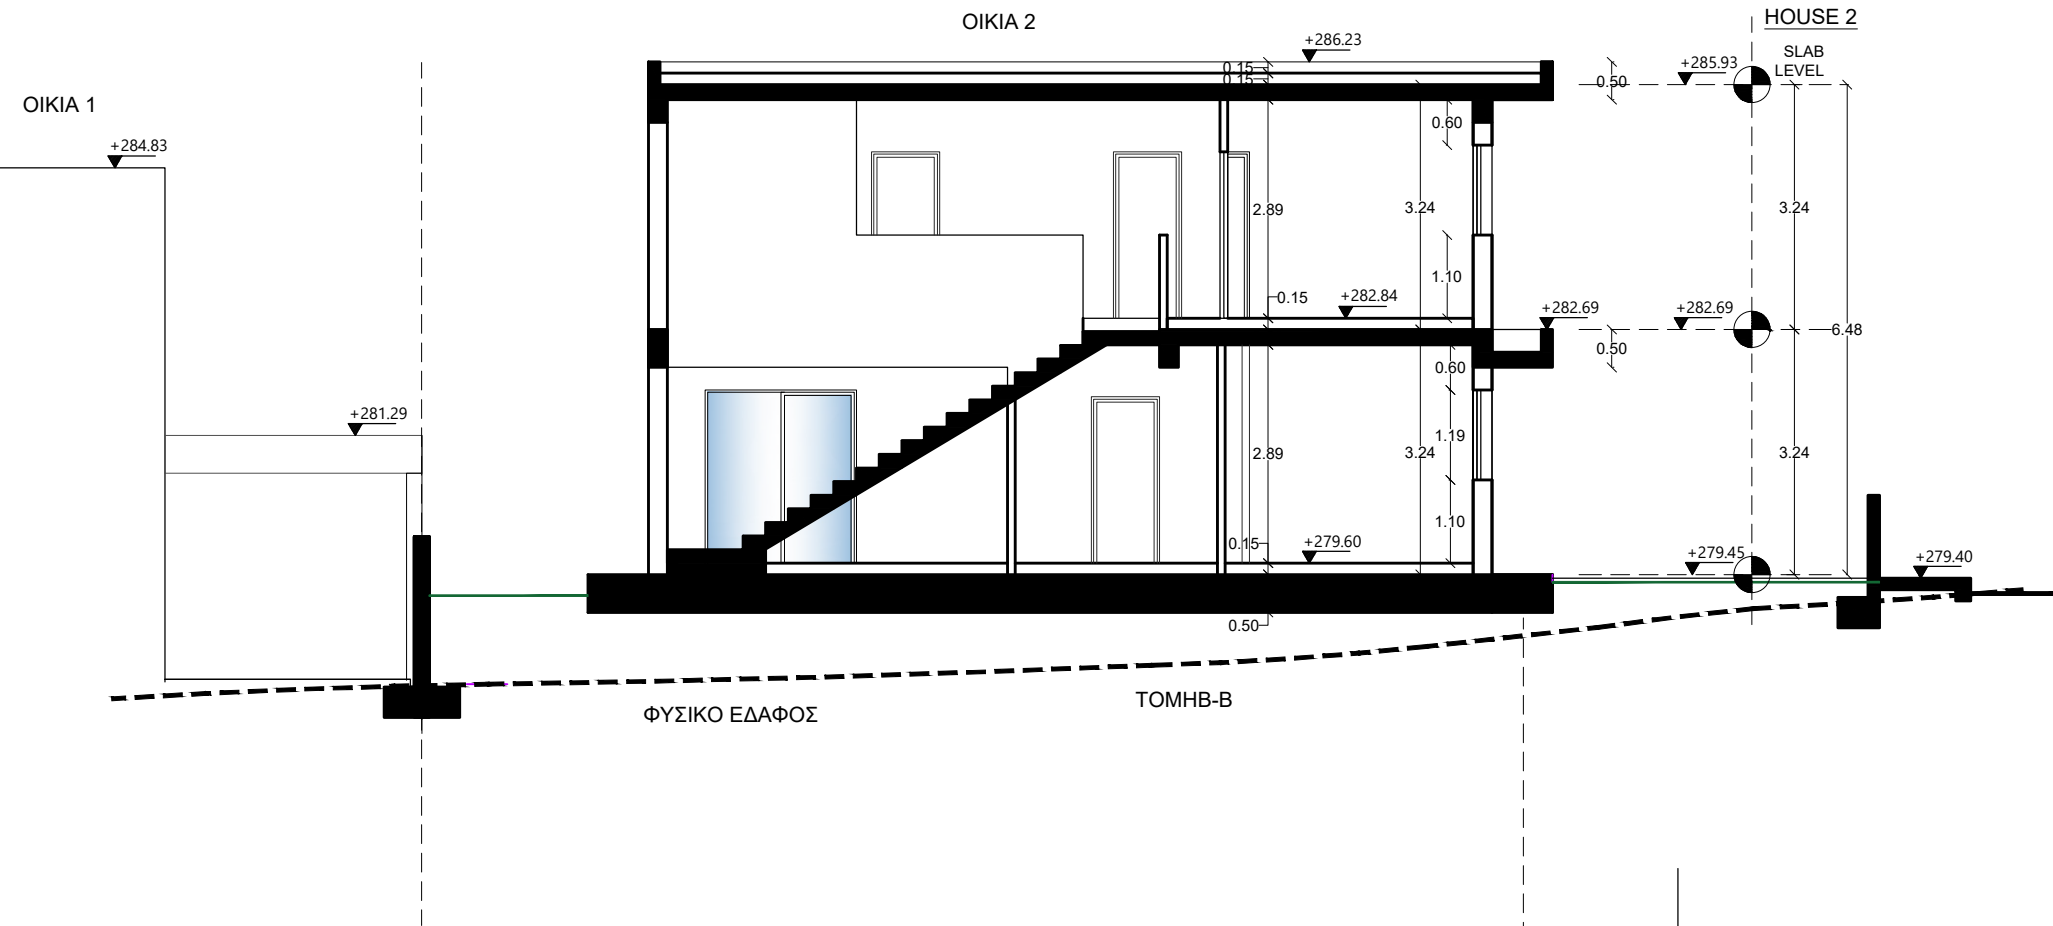

e.c
Architects

ΕΙΡΗΝΗΣ 57,3041, ΛΕΜΕΣΟΣ
ΤΗΛ : 99774683
email : e.c.arkstudio@gmail.com

ΠΑΡΑΤΗΡΗΣΕΙΣ

ΙΔΙΟΚΤΗΤΗΣ:

GESAMA LTD

ΕΡΓΟ:

ΟΙΚΙΑ 2 - GESAMA LTD
ΤΕΜ 617-ΠΑΡΑΜΥΘΑ

ΤΙΤΛΟΣ ΣΧΕΔΙΟΥ:

ΤΟΜΕΣ

ΑΡΧΙΤΕΚΤΟΝΑΣ:

ΕΛΕΝΗ ΧΡΙΣΤΟΥ

ΚΛΙΜΑΚΑ /A3:

1:100

ΗΜΕΡΟΜΗΝΙΑ:

29.01.2024

ΑΡ. ΕΡΓΟΥ:

2024-02

ΑΡ.ΦΥΛΛΟΥ:

5

ΠΑΡΑΤΗΡΗΣΕΙΣ

ΙΔΙΟΚΤΗΤΗΣ:

GESAMA LTD

ΕΡΓΟ:

ΟΙΚΙΑ 2 - GESAMA LTD
ΤΕΜ 617-ΠΑΡΑΜΥΘΑ

ΤΙΤΛΟΣ ΣΧΕΔΙΟΥ:

ΟΨΕΙΣ

ΑΡΧΙΤΕΚΤΟΝΑΣ:

ΕΛΕΝΗ ΧΡΙΣΤΟΥ

ΚΛΙΜΑΚΑ /A3:

1:100

ΑΡ. ΕΡΓΟΥ :


2024-02

ΗΜΕΡΟΜΗΝΙΑ:

29.01.2024

ΑΡ.ΦΥΛΛΟΥ :


6

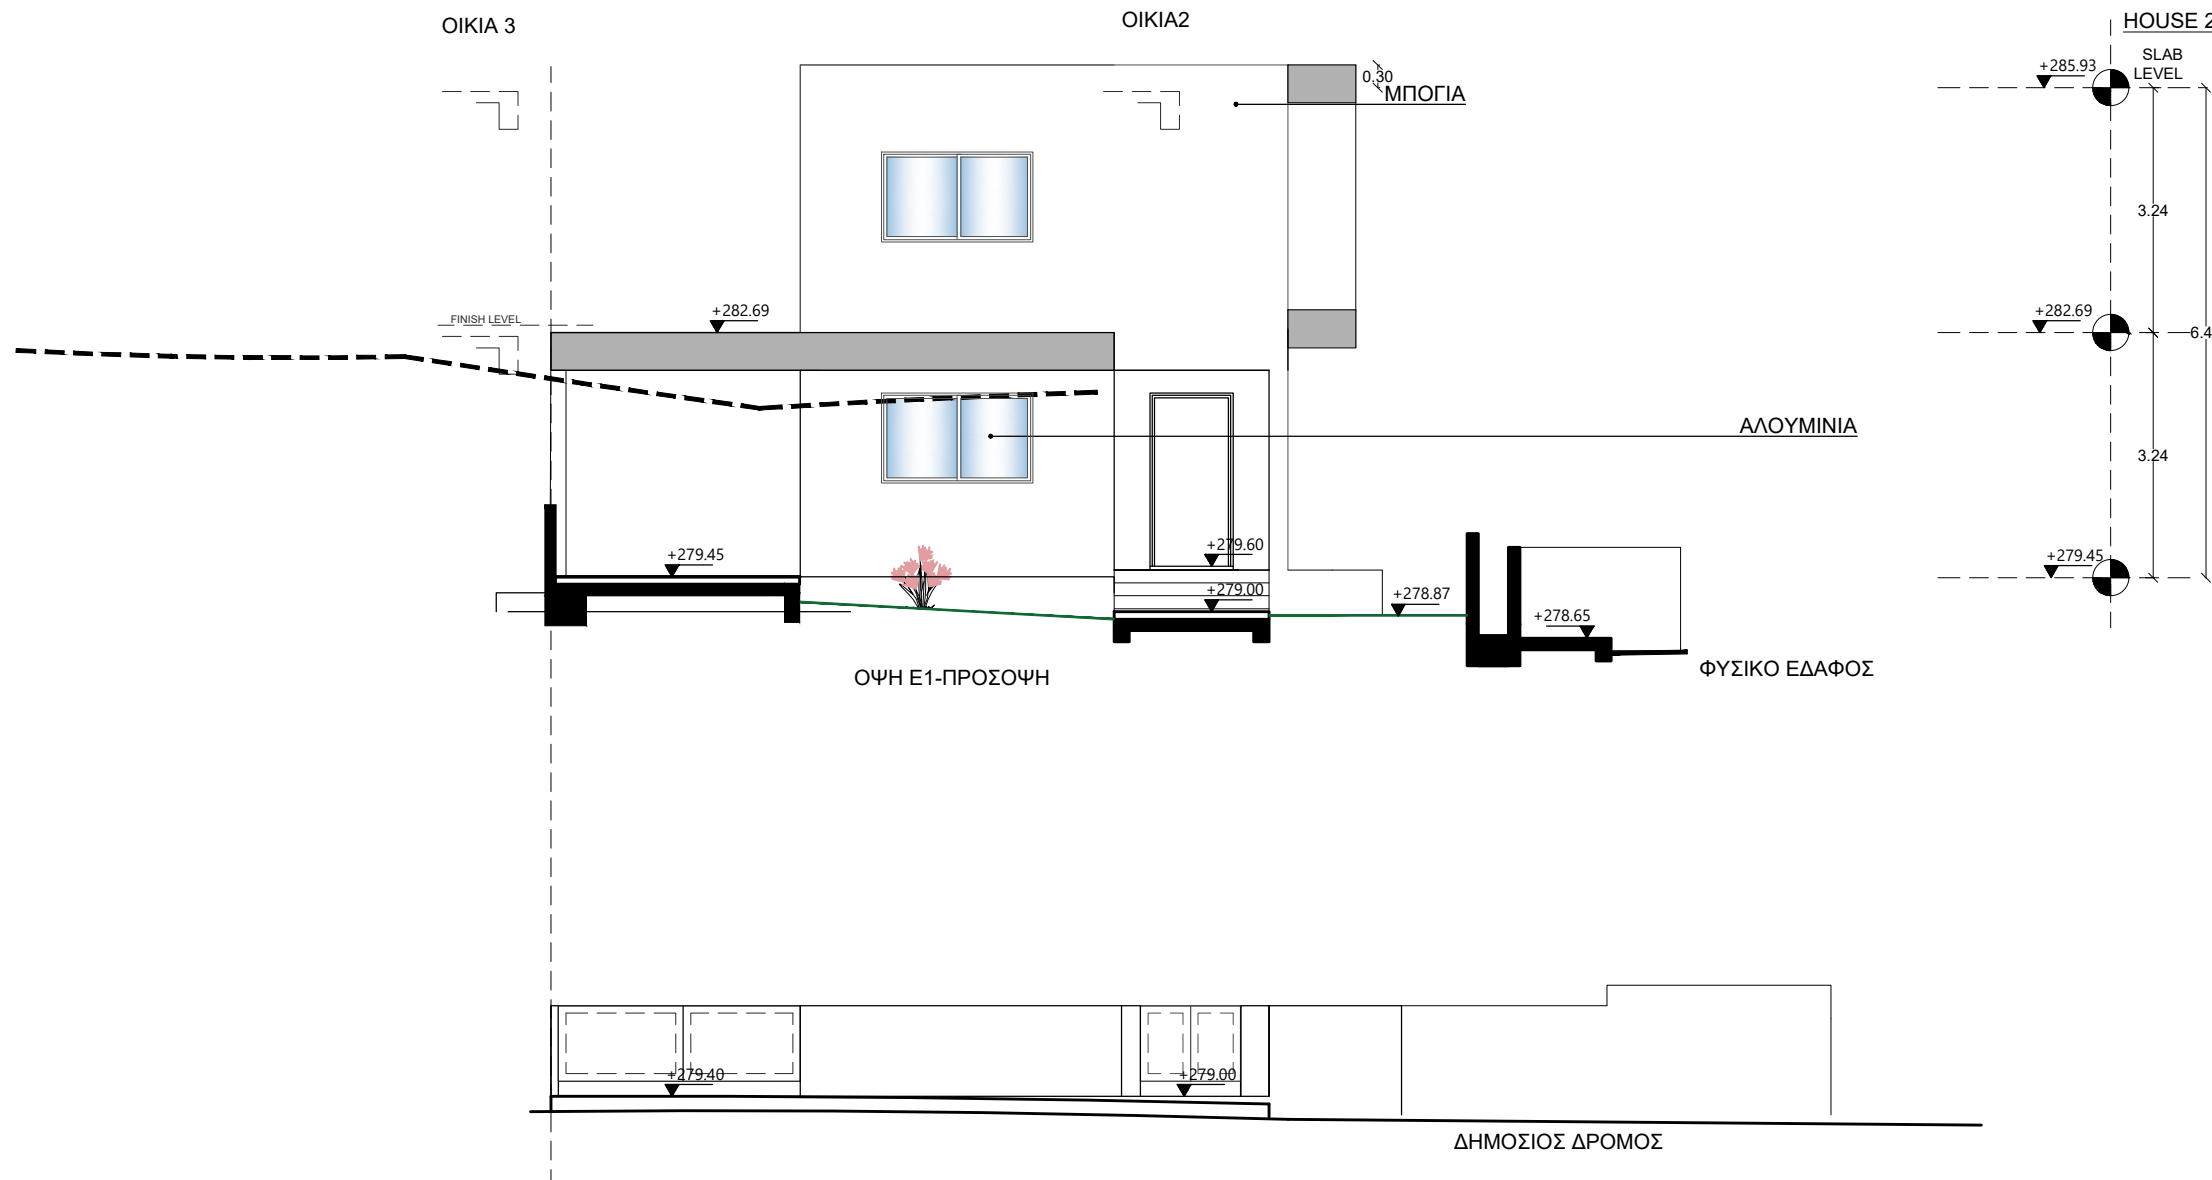

HOUSE 2

ΟΙΚΙΑ 2

HOUSE 2

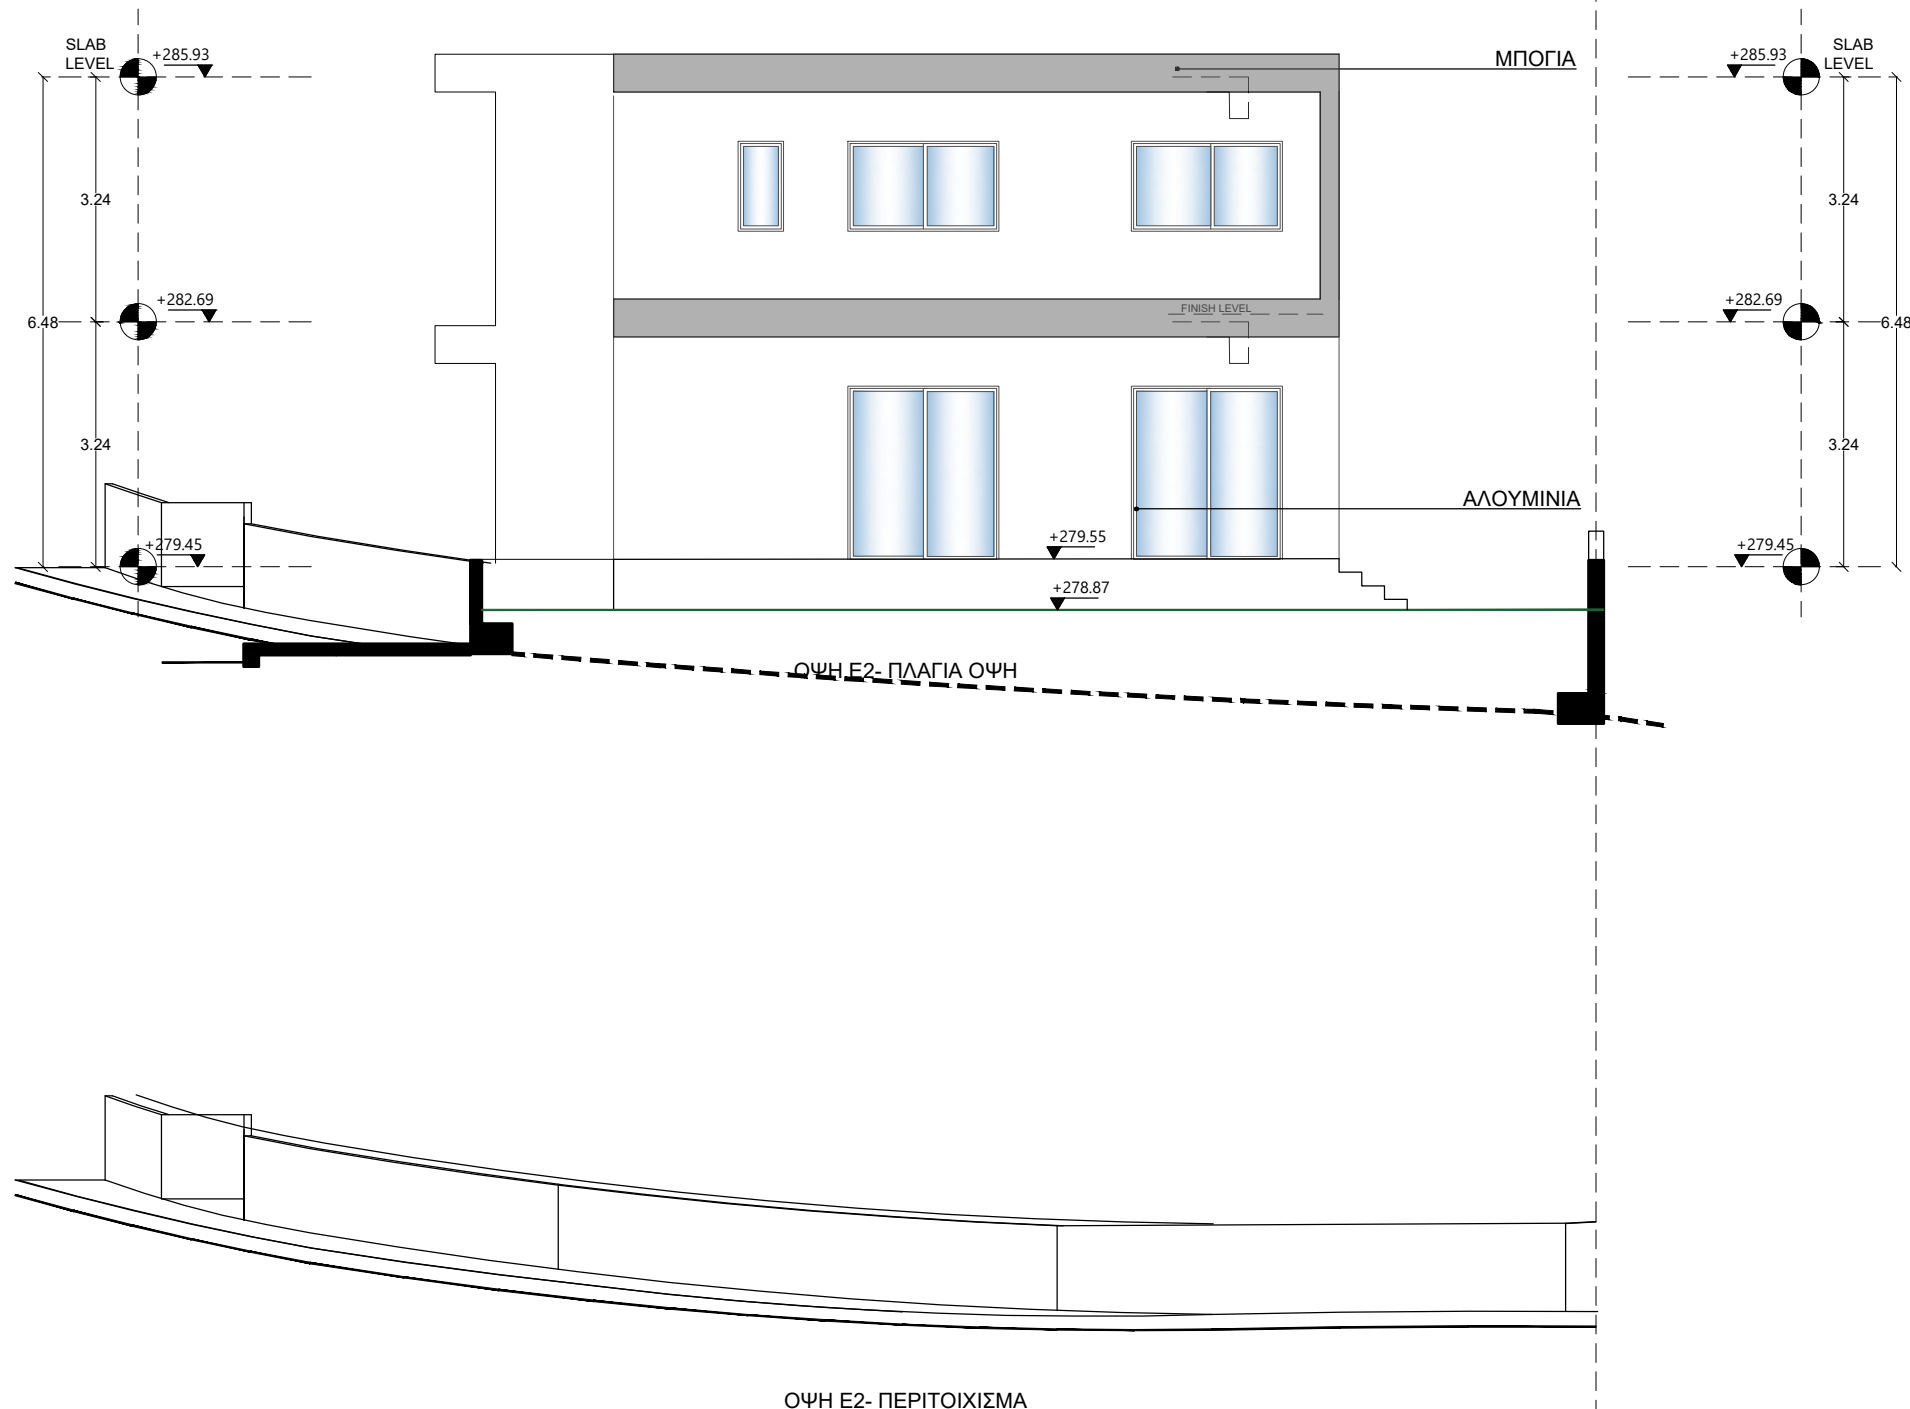

e.c
Architects

ΕΙΡΗΝΗΣ 57,3041, ΛΕΜΕΣΟΣ
ΤΗΛ : 99774683
email : e.c.arkstudio@gmail.com

ΠΑΡΑΤΗΡΗΣΕΙΣ

ΙΔΙΟΚΤΗΤΗΣ:

GESAMA LTD

ΕΡΓΟ:

ΟΙΚΙΑ 2 - GESAMA LTD
ΤΕΜ 617-ΠΑΡΑΜΥΘΑ

ΤΙΤΛΟΣ ΣΧΕΔΙΟΥ:

ΟΨΕΙΣ

ΑΡΧΙΤΕΚΤΟΝΑΣ:

ΕΛΕΝΗ ΧΡΙΣΤΟΥ

ΚΛΙΜΑΚΑ /A3:

1:100

ΗΜΕΡΟΜΗΝΙΑ:

29.01.2024

ΑΡ. ΕΡΓΟΥ :

2024-02

ΑΡ.ΦΥΛΛΟΥ :

7

ΠΑΡΑΤΗΡΗΣΕΙΣ

ΙΔΙΟΚΤΗΤΗΣ:

GESAMA LTD

ΕΡΓΟ:

ΟΙΚΙΑ 2 - GESAMA LTD
ΤΕΜ 617-ΠΑΡΑΜΥΘΑ

ΤΙΤΛΟΣ ΣΧΕΔΙΟΥ:

ΟΨΕΙΣ

ΑΡΧΙΤΕΚΤΟΝΑΣ:

ΕΛΕΝΗ ΧΡΙΣΤΟΥ

ΚΛΙΜΑΚΑ /A3:

1:100

ΗΜΕΡΟΜΗΝΙΑ:

29.01.2024



ΑΡ. ΕΡΓΟΥ :

2024-02

ΑΡ.ΦΥΛΛΟΥ :

8

ΓΕΙΤΟΝΙΚΟ ΤΕΜΑΧΙΟ

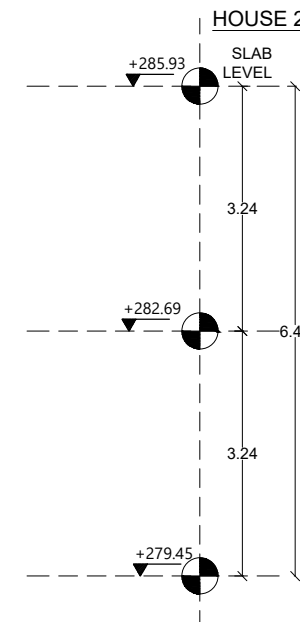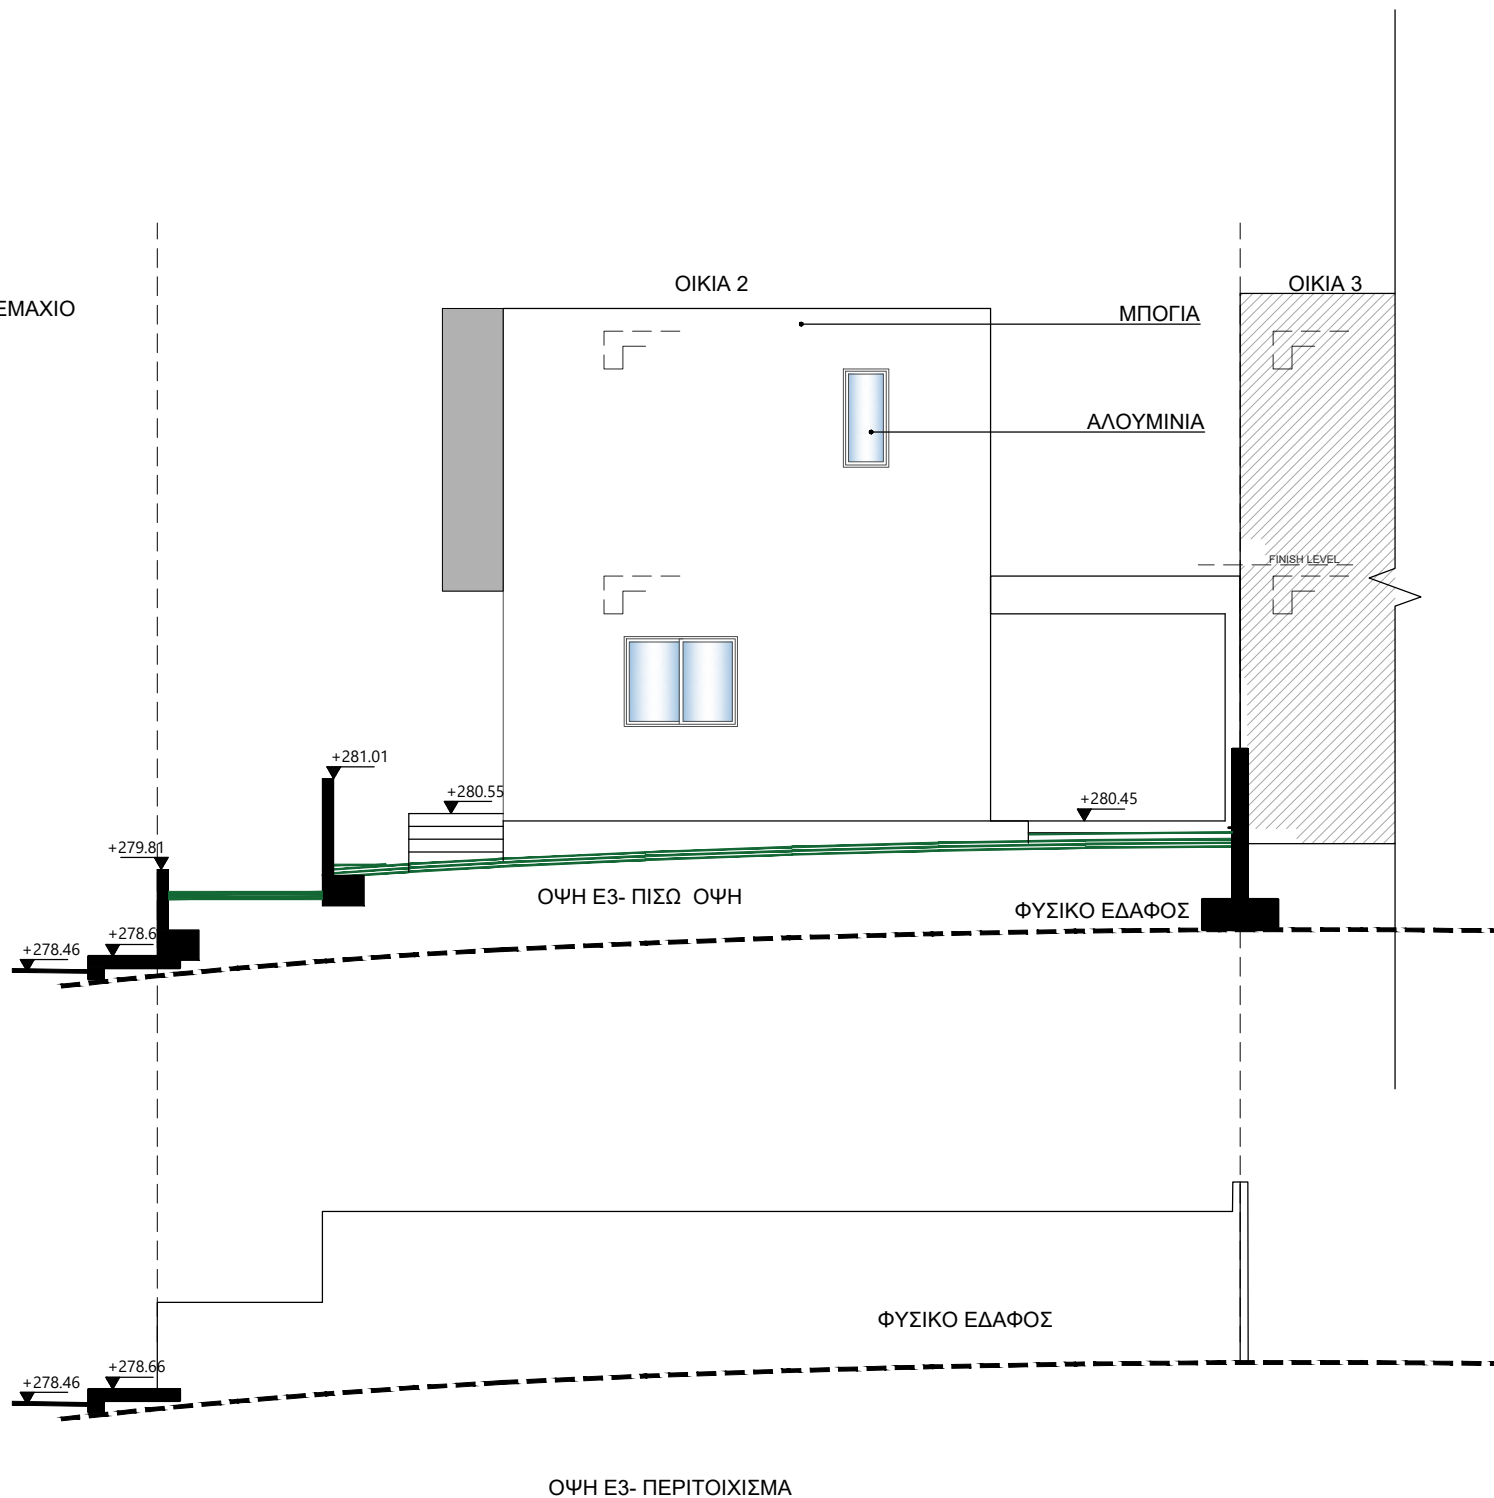

ΠΑΡΑΤΗΡΗΣΕΙΣ

ΙΔΙΟΚΤΗΤΗΣ:

GESAMA LTD

ΕΡΓΟ:

ΟΙΚΙΑ 2 - GESAMA LTD
ΤΕΜ 617-ΠΑΡΑΜΥΘΑ

ΤΙΤΛΟΣ ΣΧΕΔΙΟΥ:

ΟΨΕΙΣ

ΑΡΧΙΤΕΚΤΟΝΑΣ:

ΕΛΕΝΗ ΧΡΙΣΤΟΥ

ΚΛΙΜΑΚΑ /Α3:

1:100

ΗΜΕΡΟΜΗΝΙΑ:

29.01.2024

ΑΡ. ΕΡΓΟΥ :

2024-02

ΑΡ.ΦΥΛΛΟΥ :

9

