


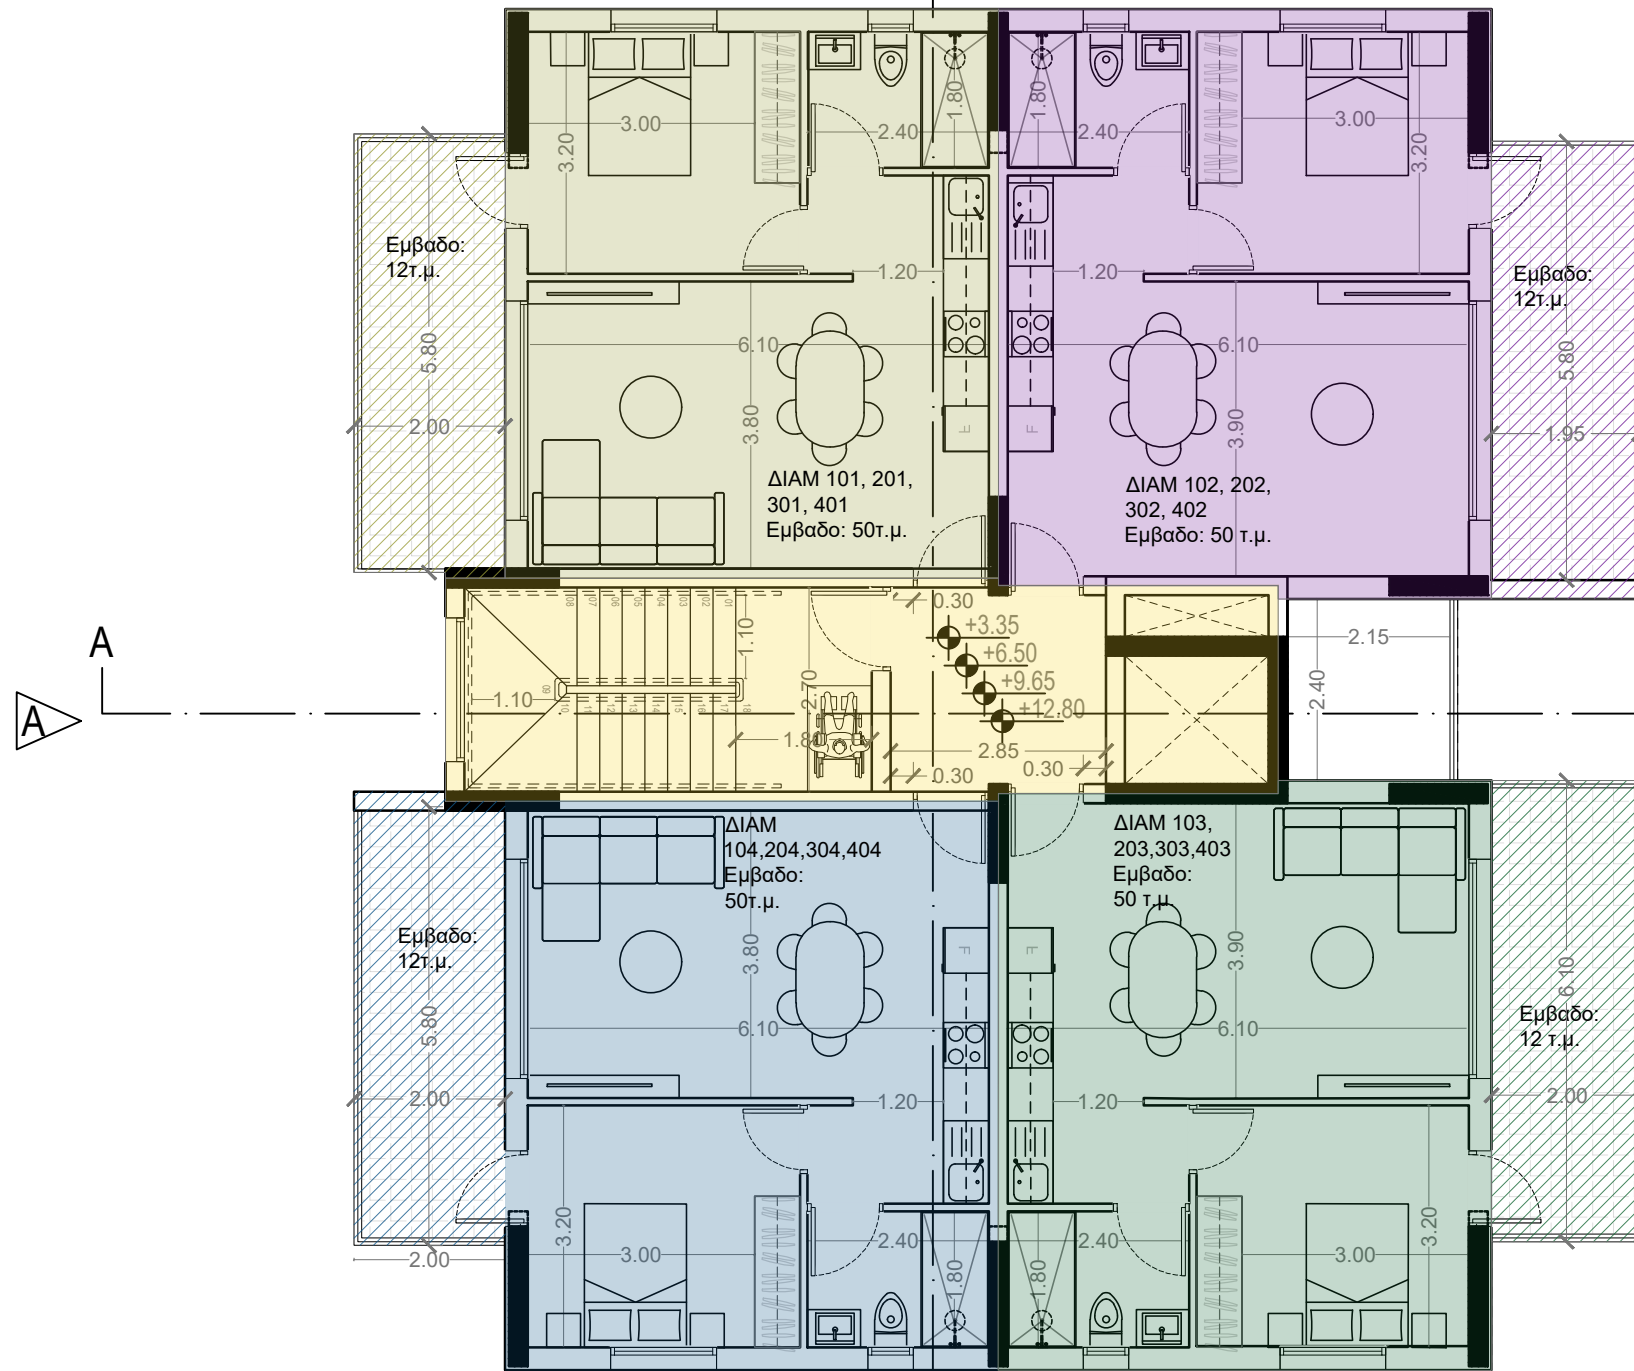

ΚΑΤΟΨΗ 1ΟΥ- 4ΟΥ ΟΡΟΦΟΥ

ΣΗΜΕΙΩΣΕΙΣ - ΠΑΡΑΤΗΡΗΣΕΙΣ

ΠΑΡΑΤΗΡΗΣΕΙΣ

ΤΕΜΑΧΙΟ 1114  
Φ/ΣΧ 21/45W2  
ΠΟΛΕΟΔΟΜΙΚΗ ΖΩΝΗ ΕΒ4  
ΣΥΝΤΕΛΕΣΤΗΣ ΔΟΜΗΣΗΣ 1.4  
ΣΥΝΤΕΛΕΣΤΗΣ ΚΑΛΥΨΗΣ 0.5  
ΕΠΙΤΡΕΠΟΜΕΝΟ ΥΨΟΣ 17  
ΕΠΙΤΡΕΠΟΜΕΝΟΙ ΟΡΟΦΟΙ 4  
ΕΜΒΑΔΟΝ ΣΥΜΦΩΝΑ ΜΕ ΤΟΝ ΤΙΤΛΟ 753  
ΕΜΒΑΔΟΝ ΔΟΜΗΣΗΣ ΑΠΟ ΣΔ 1054.2  
ΕΜΒΑΔΟΝ ΚΑΛΥΨΗΣ ΑΠΟ ΣΚ 376.50

dias

architects

Κρόνου 12, Στρόβολος  
2048, Λευκωσία  
Τ. 22777666 • Φ. 22322364  
info@diasarchitects  
www.diasarchitects.com

ΥΠΟΓΡΑΦΗ - ΣΦΡΑΓΙΔΑ

ΤΙΤΛΟΣ ΕΡΓΟΥ  
CSC 14

ΣΕΙΡΑ ΣΧΕΔΙΩΝ  
ΠΟΛΕΟΔΟΜΙΚΗ ΑΔΕΙΑ

|                                            |                          |                  |           |
|--------------------------------------------|--------------------------|------------------|-----------|
| ΚΛΙΜΑΚΑ<br>1:100@A3                        | ΗΜΕΡΟΜΗΝΙΑ<br>ΜΑΙΟΣ 2025 | ΑΡΙΘΜΟΣ<br>ΕΡΓΟΥ | 2019 - 02 |
| ΤΙΤΛΟΣ ΣΧΕΔΙΟΥ<br>ΚΑΤΟΨΗ 1ΟΥ-4ΟΥ<br>ΟΡΟΦΟΥ |                          |                  | A01       |

|                          |                         |                        |
|--------------------------|-------------------------|------------------------|
| DATE DRAWN<br>23/07/2025 | DRAWN BY<br>ARCHITECT 2 | CHECKED BY<br>DEMETRIS |
|--------------------------|-------------------------|------------------------|

1

2

3

4

5