



NELAZA LTD

2 Salaminos Str., Off.401 Nicosia

☎Tel: 22026515 · Mob:97798128

☎Fax: 22468401

✉e-mail: nelazaltd@gmail.com

Website: www.nelazaltd.com

POLEMIDIA COURT 5 – FC255


**Luxury Apartments For Sale
Excellent Opportunity for
Investment or Private Residence**

- ✓ LIMASSOL – Konstantinou Artemaki Street, Kato Polemidia
- ✓ Excellent Location
- ✓ Near to the General Hospital
- ✓ Easy access to various amenities
- ✓ With covered parking space
- ✓ Guarantee Investment Returns

Includes:

- Google map
- List of apartments
 - Plans



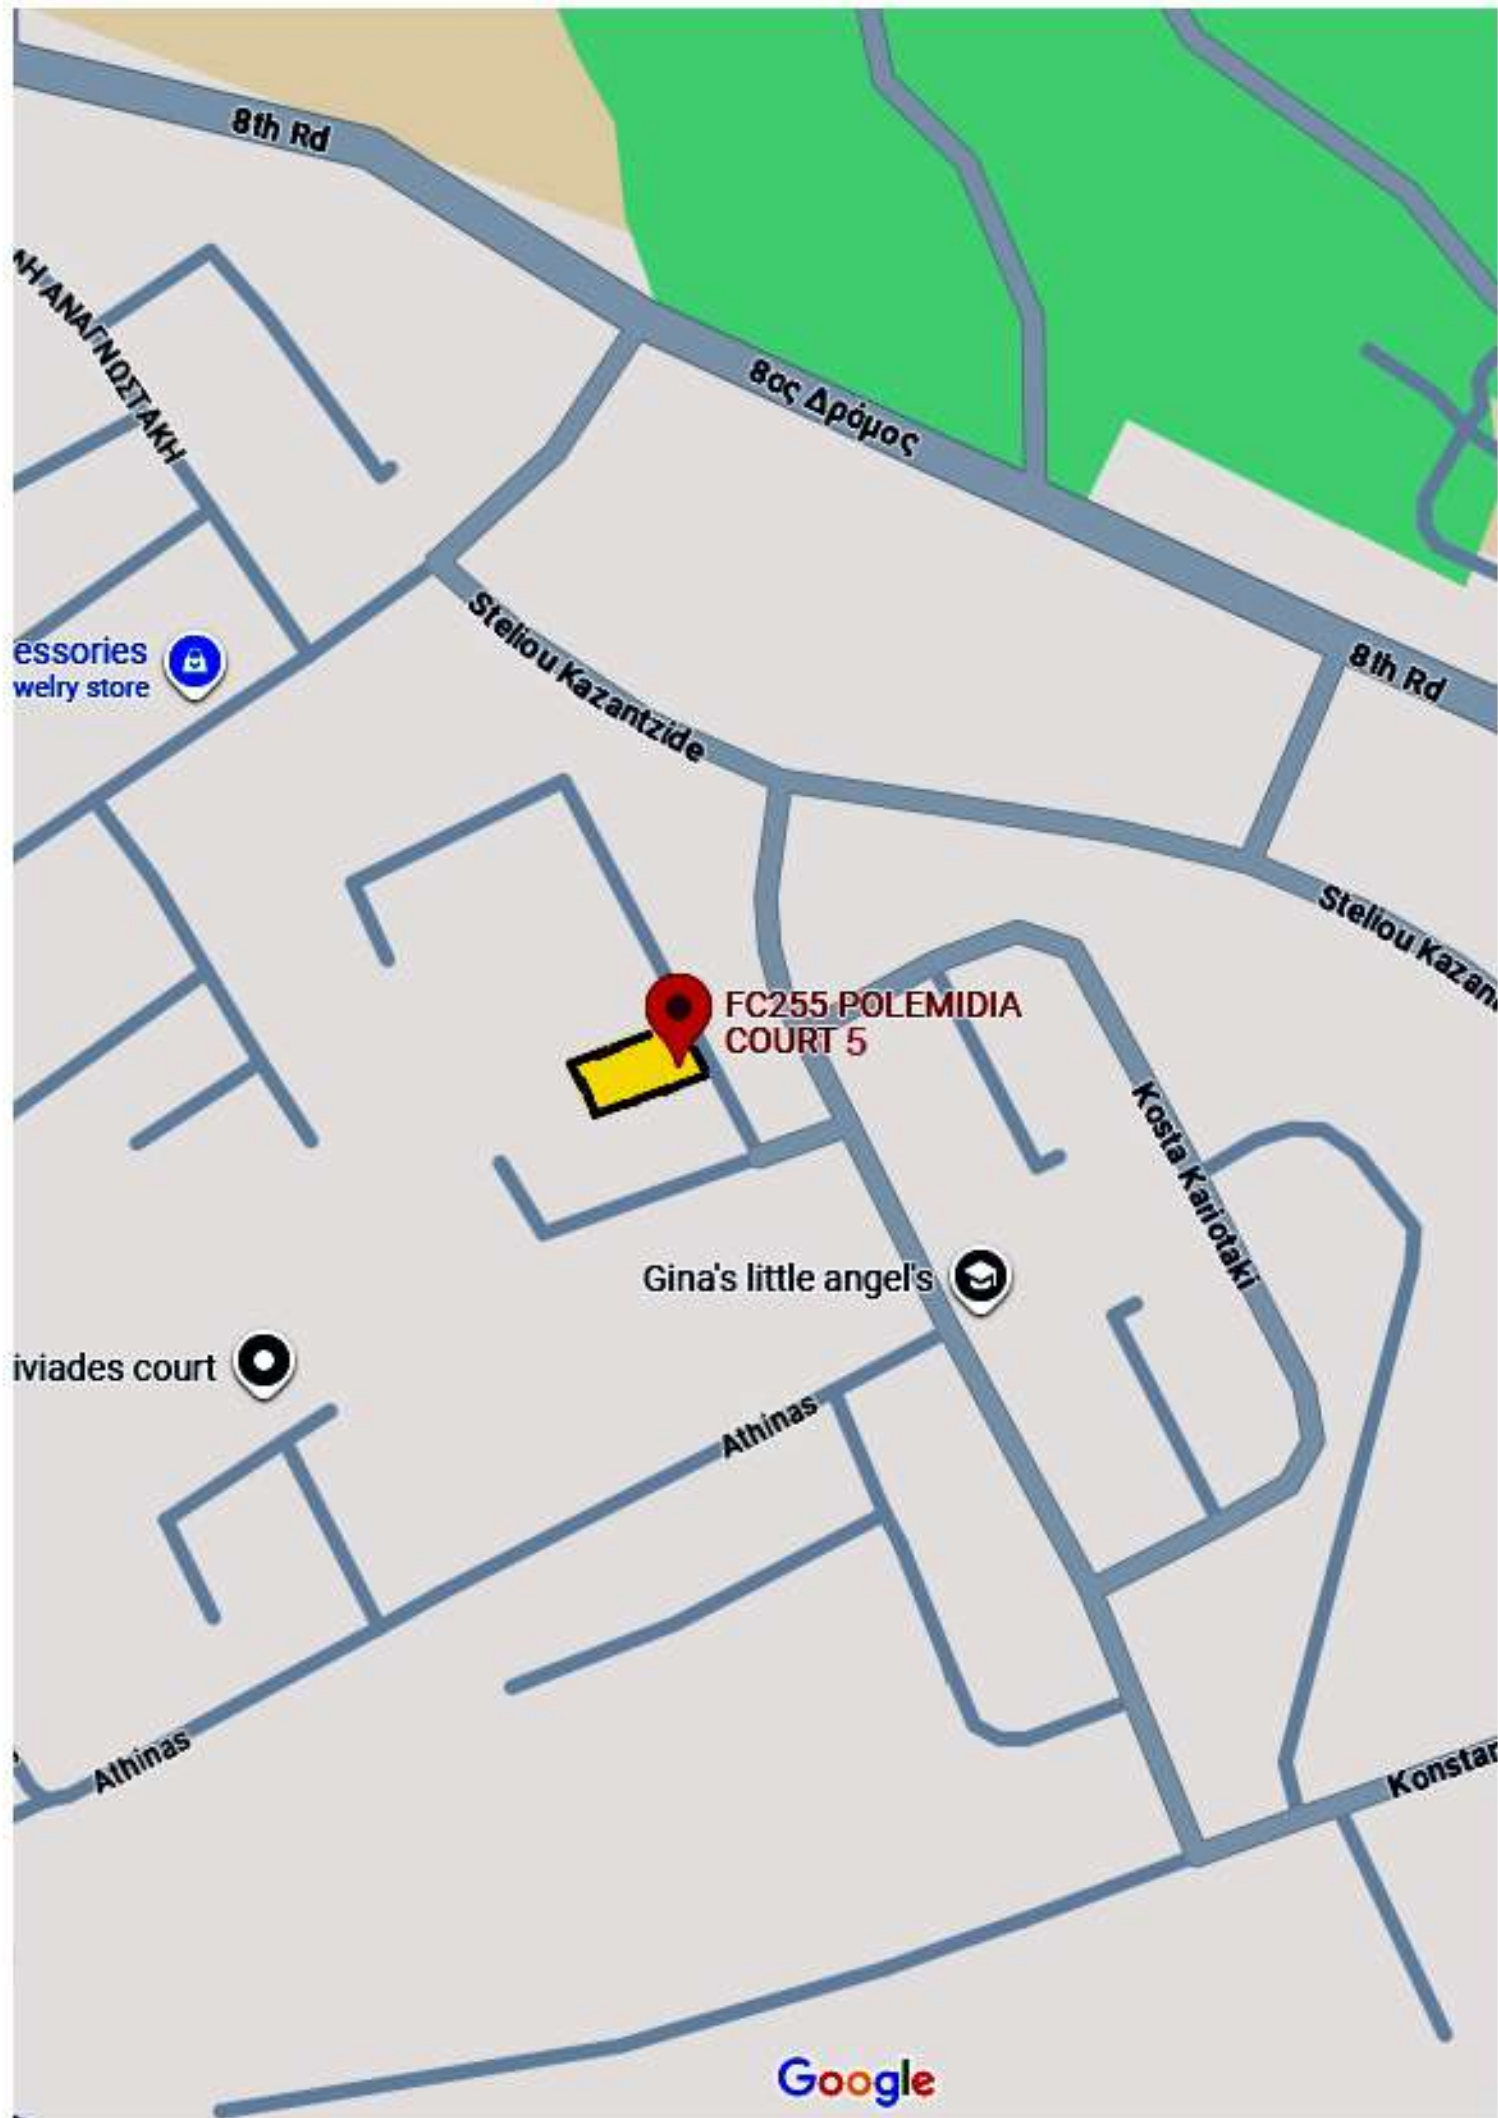



NELAZA LTD

FC255 POLEMIDIA COURT 5

Konstantinou Artemaki Str, Kato Polemidia - LIMASSOL

☎TEL: 22026515 · ☎FAX: 22468401


✉E-MAIL: nelazaltd@gmail.com

	FLAT	Bed	Total m ²	Cov. Area m ²	Cov. Veranda m ²	UnCov Veranda m ²	Parking m ²	Storage m ²	PARKING No
1st FLOOR									
1	101	3	125	95	28		√	2	101
2	102	2	98	79	17	10	√	2	102
3	103	1	67	51	14	14	√	2	103
2nd FLOOR									
5	201	3	122	95	25		√	2	201
6	202	2	98	79	17	10	√	2	202
7	203	1	67	51	14	14	√	2	203
3rd FLOOR									
9	301	3	125	95	28		√	2	301
10	302	2	98	79	17	10	√	2	302
11	303	1	67	51	14	14	√	2	303



ΣΑΛΑΜΙΝΟΣ 2, 1045 Λευκωσία, 4ος Όροφος
Site: www.nelazaltd.com
Email: nelazaltd@gmail.com
22026515 - 97 798128

POLEMIDIA COURT 5
FC255

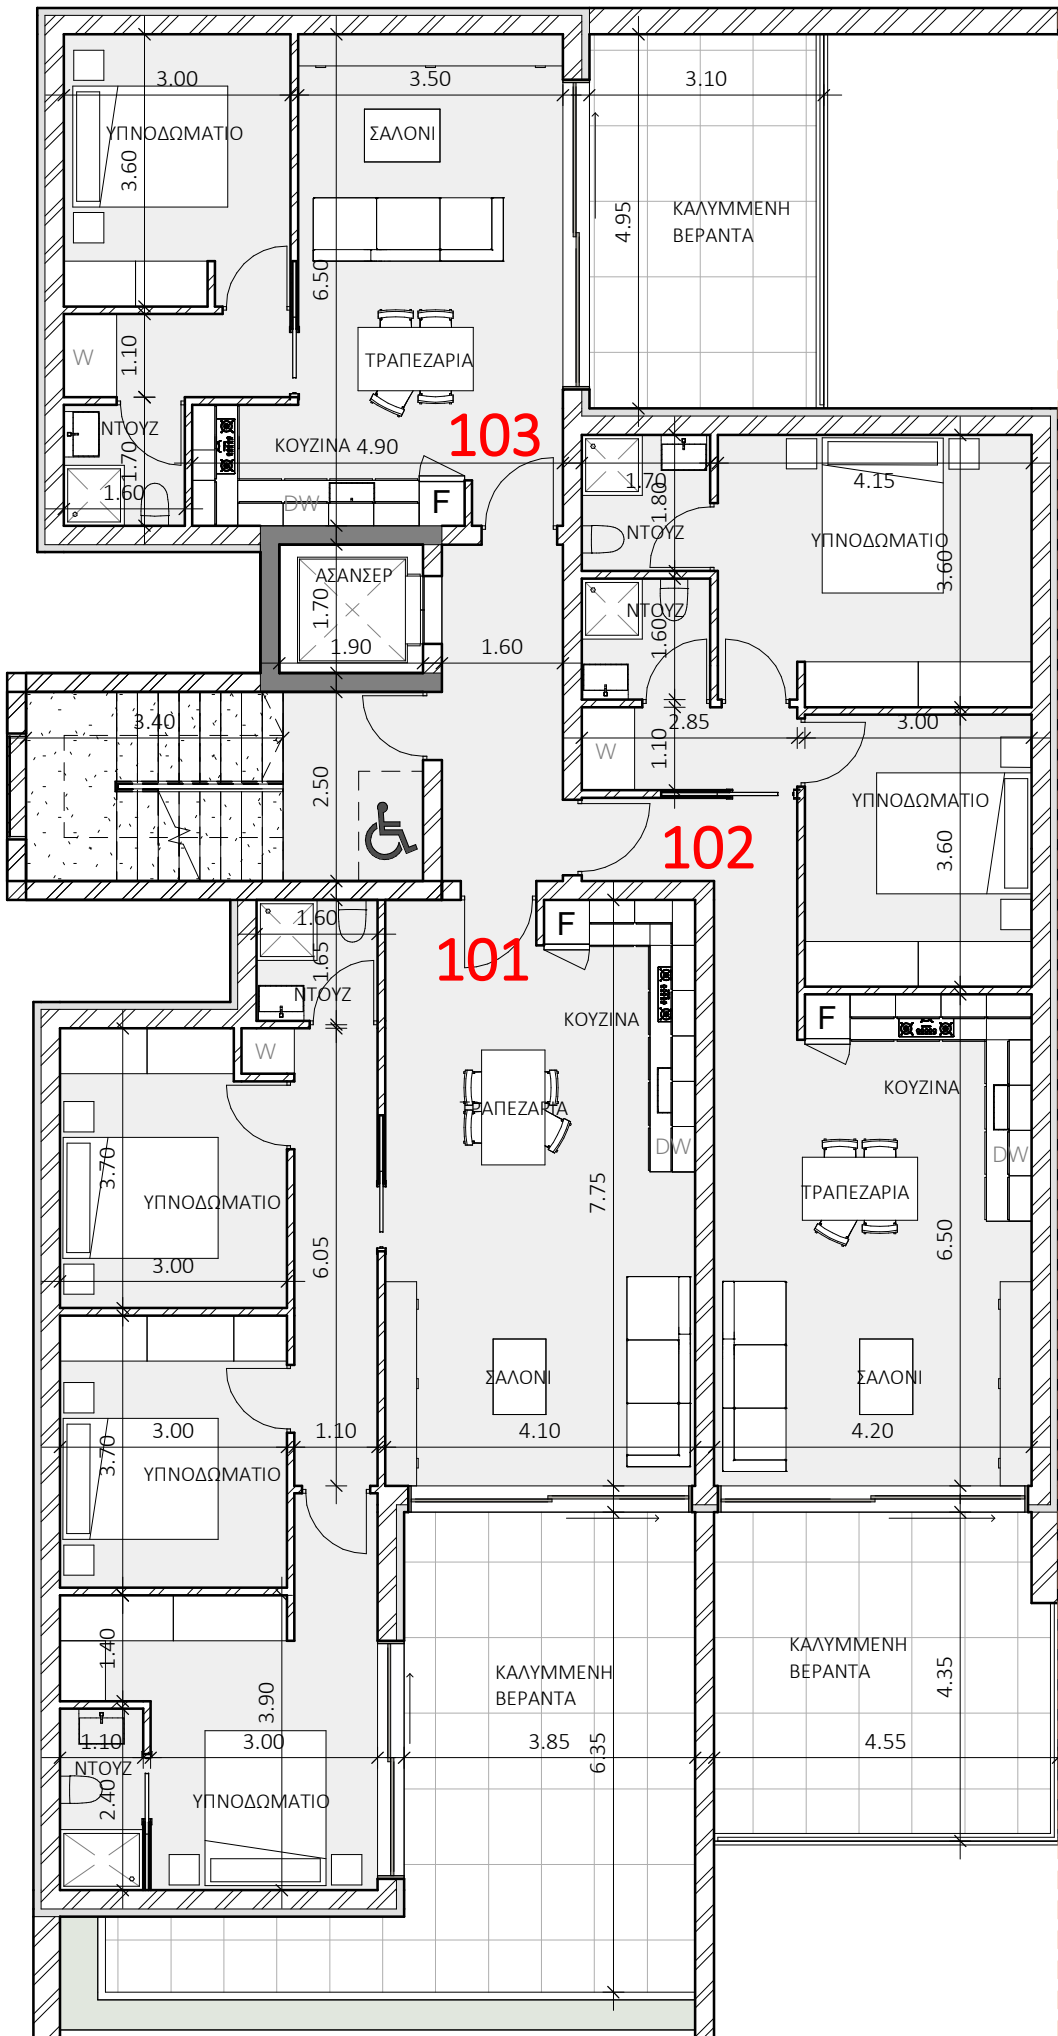


ΣΧΕΔΙΑ-ΜΕΛΕΤΕΣ-
ΕΠΙΒΛΕΨΕΙΣ

ΧΡΥΣΟΣ
ΤΟΥΛΟΥΠΗΣ &
ΣΥΝΕΡΓΑΤΕΣ

ΑΡΧΙΤΕΚΤΟΝΕΣ -
ΜΗΧΑΝΙΚΟΙ

Π.ΚΟΥΜΕΝΗ 89,
ΠΟΛΥΚ. ΛΥΚΑΒΗΤΟΣ , ΓΡ. 15
ΑΘΗΝΟΥ, 7600 ΛΑΡΝΑΚΑ

ΦΑΞ. 24522478
ΤΗΛ. 24522610 - 99640171
chrysostouloupis@cytanet.com.cy

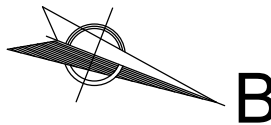

ΣΧΕΔΙΟ
ΚΑΤΟΨΗ 1ΟΥ ΟΡΟΦΟΥ

ΕΡΓΟ
ΠΟΛΥΚΑΤΟΙΚΙΑ ΣΤΗΝ
ΛΕΜΕΣΟ
Owner

ΑΡ. ΕΡΓΟΥ Designer


ΗΜΕΡΟΜΗΝΙΑ
ΔΕΚΕΜΒΡΙΟΣ 2024

A02



ΣΑΛΑΜΙΝΟΣ 2, 1045 Λευκωσία, 4ος Όροφος
Site: www.nelazaltd.com
Email: nelazaltd@gmail.com
22026515 - 97 798128

POLEMIDIA COURT 5 FC255

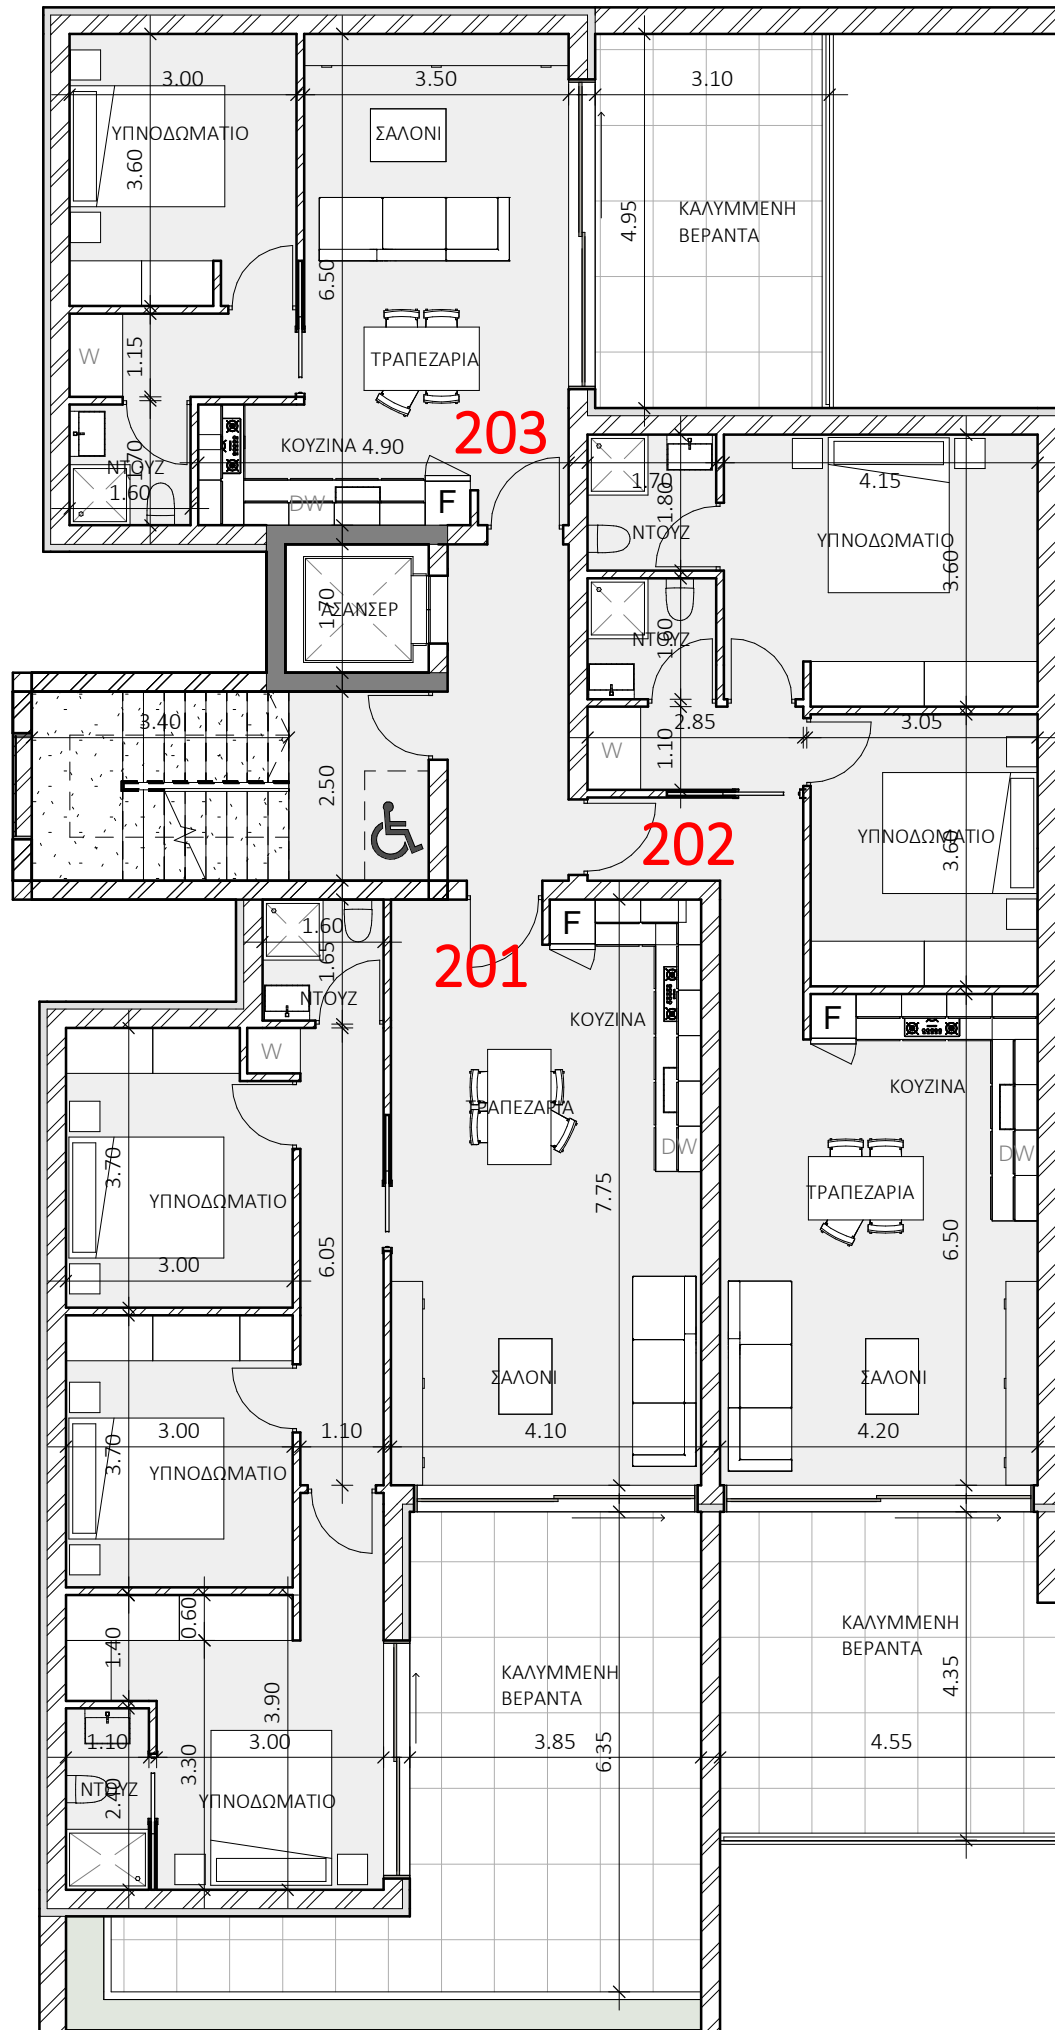


ΣΧΕΔΙΑ-ΜΕΛΕΤΕΣ- ΕΠΙΒΛΕΨΕΙΣ

ΧΡΥΣΟΣ ΤΟΥΛΟΥΠΗΣ & ΣΥΝΕΡΓΑΤΕΣ

ΑΡΧΙΤΕΚΤΟΝΕΣ -
ΜΗΧΑΝΙΚΟΙ

Π.ΚΟΥΜΕΝΗ 89,
ΠΟΛΥΚ. ΛΥΚΑΒΗΤΟΣ, ΓΡ. 15
ΑΘΗΝΟΥ, 7600 ΛΑΡΝΑΚΑ

ΦΑΞ. 24522478
ΤΗΛ. 24522610 - 99640171
chrysostouloupis@cytanet.com.cy

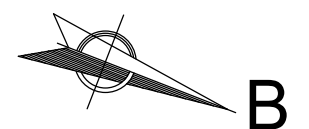

ΣΧΕΔΙΟ ΚΑΤΟΨΗ 2ΟΥ ΟΡΟΦΟΥ

ΕΡΓΟ
ΠΟΛΥΚΑΤΟΙΚΙΑ ΣΤΗΝ
ΛΕΜΕΣΟ
Owner

ΑΡ. ΕΡΓΟΥ Designer


ΗΜΕΡΟΜΗΝΙΑ
ΔΕΚΕΜΒΡΙΟΣ 2024

A03



ΣΑΛΑΜΙΝΟΣ 2, 1045 Λευκωσία, 4ος Όροφος
Site: www.nelazaltd.com
Email: nelazaltd@gmail.com
22026515 - 97 798128

POLEMIDIA COURT 5
FC255

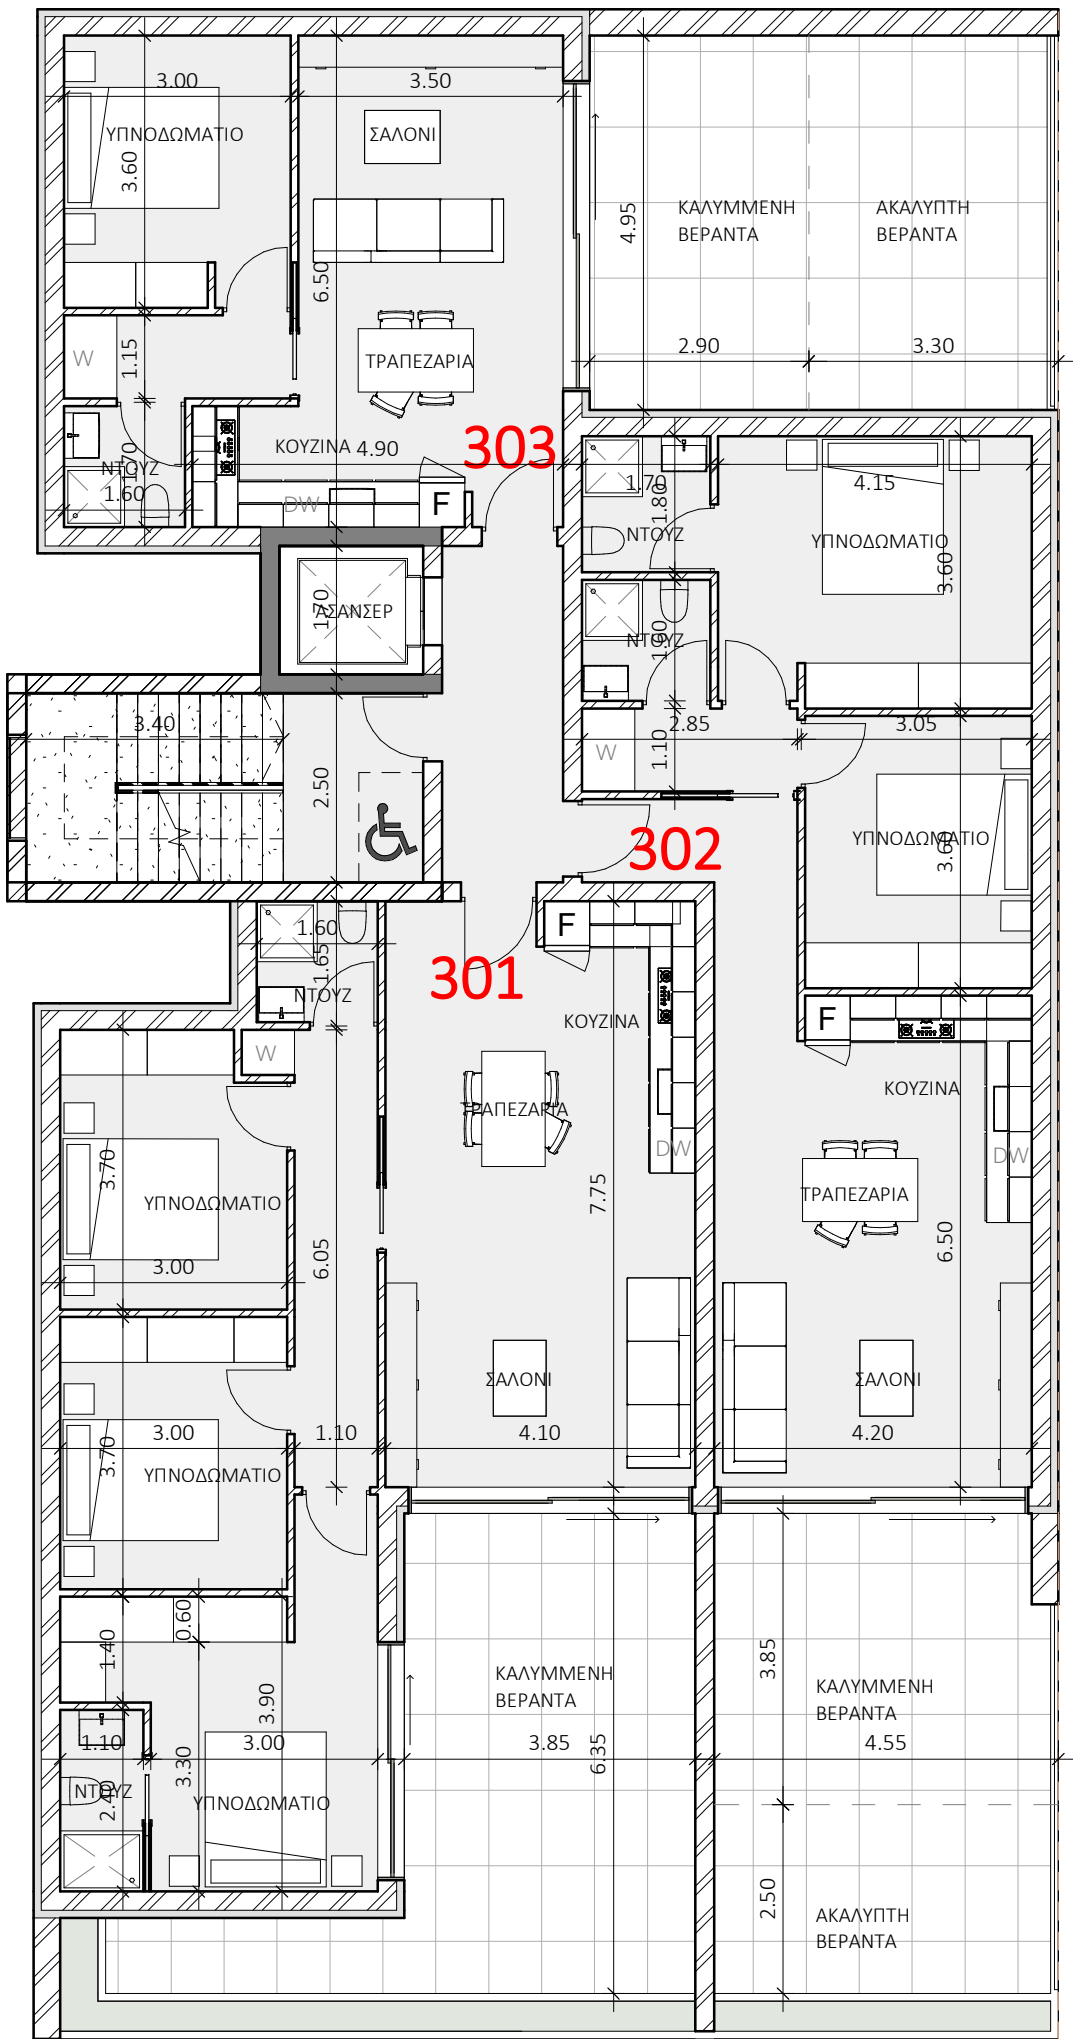


ΣΧΕΔΙΑ-ΜΕΛΕΤΕΣ-
ΕΠΙΒΛΕΨΕΙΣ

ΧΡΥΣΟΣ
ΤΟΥΛΟΥΠΗΣ &
ΣΥΝΕΡΓΑΤΕΣ

ΑΡΧΙΤΕΚΤΟΝΕΣ -
ΜΗΧΑΝΙΚΟΙ

Π.ΚΟΥΜΕΝΗ 89,
ΠΟΛΥΚ. ΛΥΚΑΒΗΤΟΣ , ΓΡ. 15
ΑΘΗΝΟΥ, 7600 ΛΑΡΝΑΚΑ

ΦΑΞ. 24522478
ΤΗΛ. 24522610 - 99640171
chrysostouloupis@cytanet.com.cy

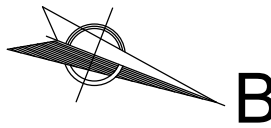

ΣΧΕΔΙΟ
ΚΑΤΟΨΗ 3ΟΥ ΟΡΟΦΟΥ

ΕΡΓΟ
ΠΟΛΥΚΑΤΟΙΚΙΑ ΣΤΗΝ
ΛΕΜΕΣΟ
Owner

ΑΡ. ΕΡΓΟΥ Designer

ΗΜΕΡΟΜΗΝΙΑ
ΔΕΚΕΜΒΡΙΟΣ 2024

A04