


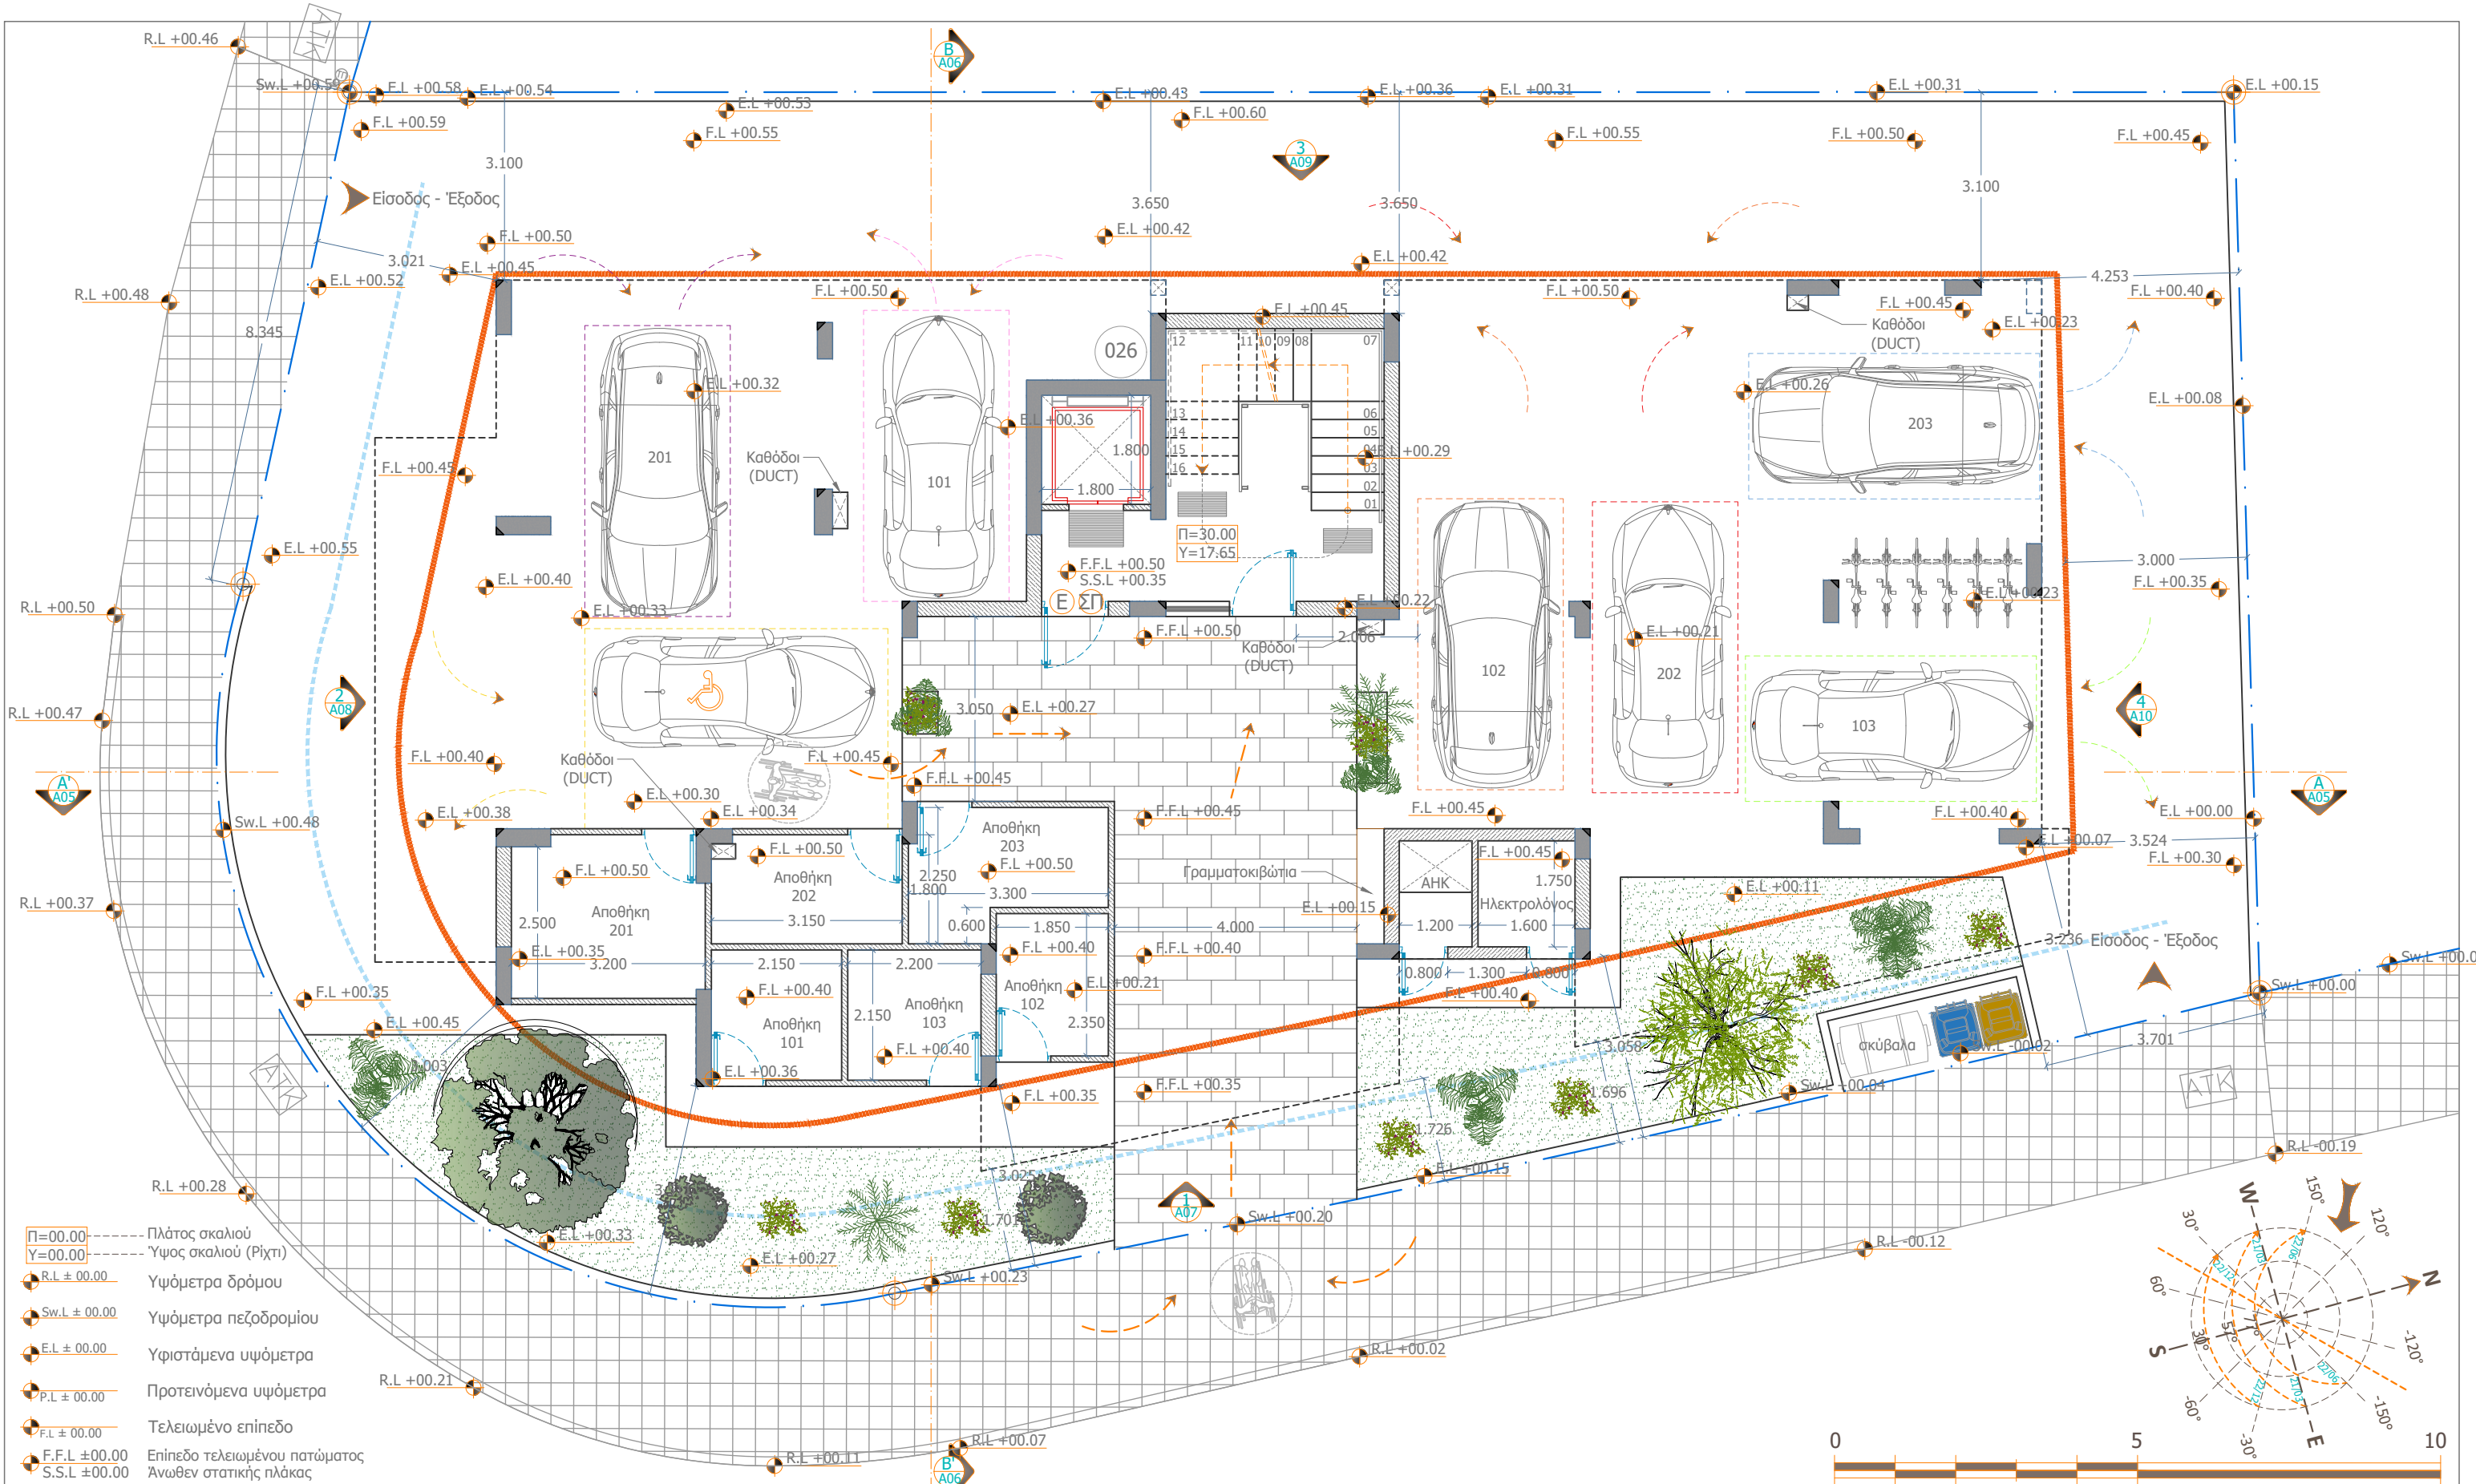

- Π=00.00 ----- Πλάτος σκαλιού
Υ=00.00 ----- Υψος σκαλιού (Ρίχτι)
R.L. ± 00.00 ----- Υψόμετρα δρόμου
Sw.L. ± 00.00 ----- Υψόμετρα πεζοδρομίου
E.L. ± 00.00 ----- Υφιστάμενα υψόμετρα
P.L. ± 00.00 ----- Προτεινόμενα υψόμετρα
F.L. ± 00.00 ----- Τελειωμένο επίπεδο
F.F.L. ± 00.00 ----- Επίπεδο τελειωμένου πατώματος
S.S.L. ± 00.00 ----- Άνωθεν στατικής πλάκας

PANTOPOLIS ARCHITECTS

ΛΕΩΦ. ΓΡΙΒΑ ΔΙΓΕΝΗ 53, Διαμ. 203, 6036, ΛΑΡΝΑΚΑ
Κιν: +357 99528598
Fax: +357 24254969
www.pantopolisarchitects.com
e: info@pantopolisarchitects.com

ΑΠΑΓΟΡΕΥΕΤΑΙ Η ΟΠΟΙΑΔΗΠΟΤΕ ΑΝΤΙΓΡΑΦΗ Ή
ΑΛΛΑΓΗ ΤΩΝ ΕΓΚΕΚΡΙΜΕΝΩΝ ΑΡΧΙΤΕΚΤΟΝΙΚΩΝ
ΣΧΕΔΙΩΝ ΧΩΡΙΣ ΤΗΝ ΕΓΚΡΙΣΗ ΤΟΥ
ΑΡΧΙΤΕΚΤΟΝΙΚΟΥ ΓΡΑΦΕΙΟΥ

ΣΦΡΑΓΙΔΑ/ΥΠΟΓΡΑΦΗ
ΠΑΥΛΟΣ Π. ΠΑΝΤΟΠΩΛΗ
Αρχιτέκτονας
Αρ. Μητρώου Α 170693

ΣΗΜΕΙΩΣΕΙΣ:

* Όλα τα υψόμετρα αναφέρονται σε τελειωμένο
πάτωμα. Ως +00.00 θεωρείται το +269.80

- Ορόσημα
Όρια τεμαχίου
Οικοδομική γραμμή 3m
Οικοδομική γραμμή 1.5m

ΕΡΓΟ:

Α.Ι.Κ ΚΑΓΙΑΣ ΛΤΔ (ΚΑΓΙΑΣ 26)

ΤΟΠΟΘΕΣΙΑ:

ΛΕΥΚΩΣΙΑ (ΛΑΚΑΤΑΜΕΙΑ)

ΑΝΑΘΕΩΡΗΣΗ:

-

ΑΡ. ΜΕΛΕΤΗΣ:

W/Π/2024/001

ΜΕΓΕΘΟΣ:

A3

ΚΛΙΜΑΚΑ:

1:100

ΤΙΤΛΟΣ ΣΧΕΔΙΟΥ:


ΧΩΡΟΤΑΞΙΚΟ - ΚΑΤΟΨΗ ΠΥΛΩΤΗΣ

ΗΜΕΡΟΜΗΝΙΑ:

25/06/2024

ΑΡ. ΣΧΕΔΙΟΥ:

A01

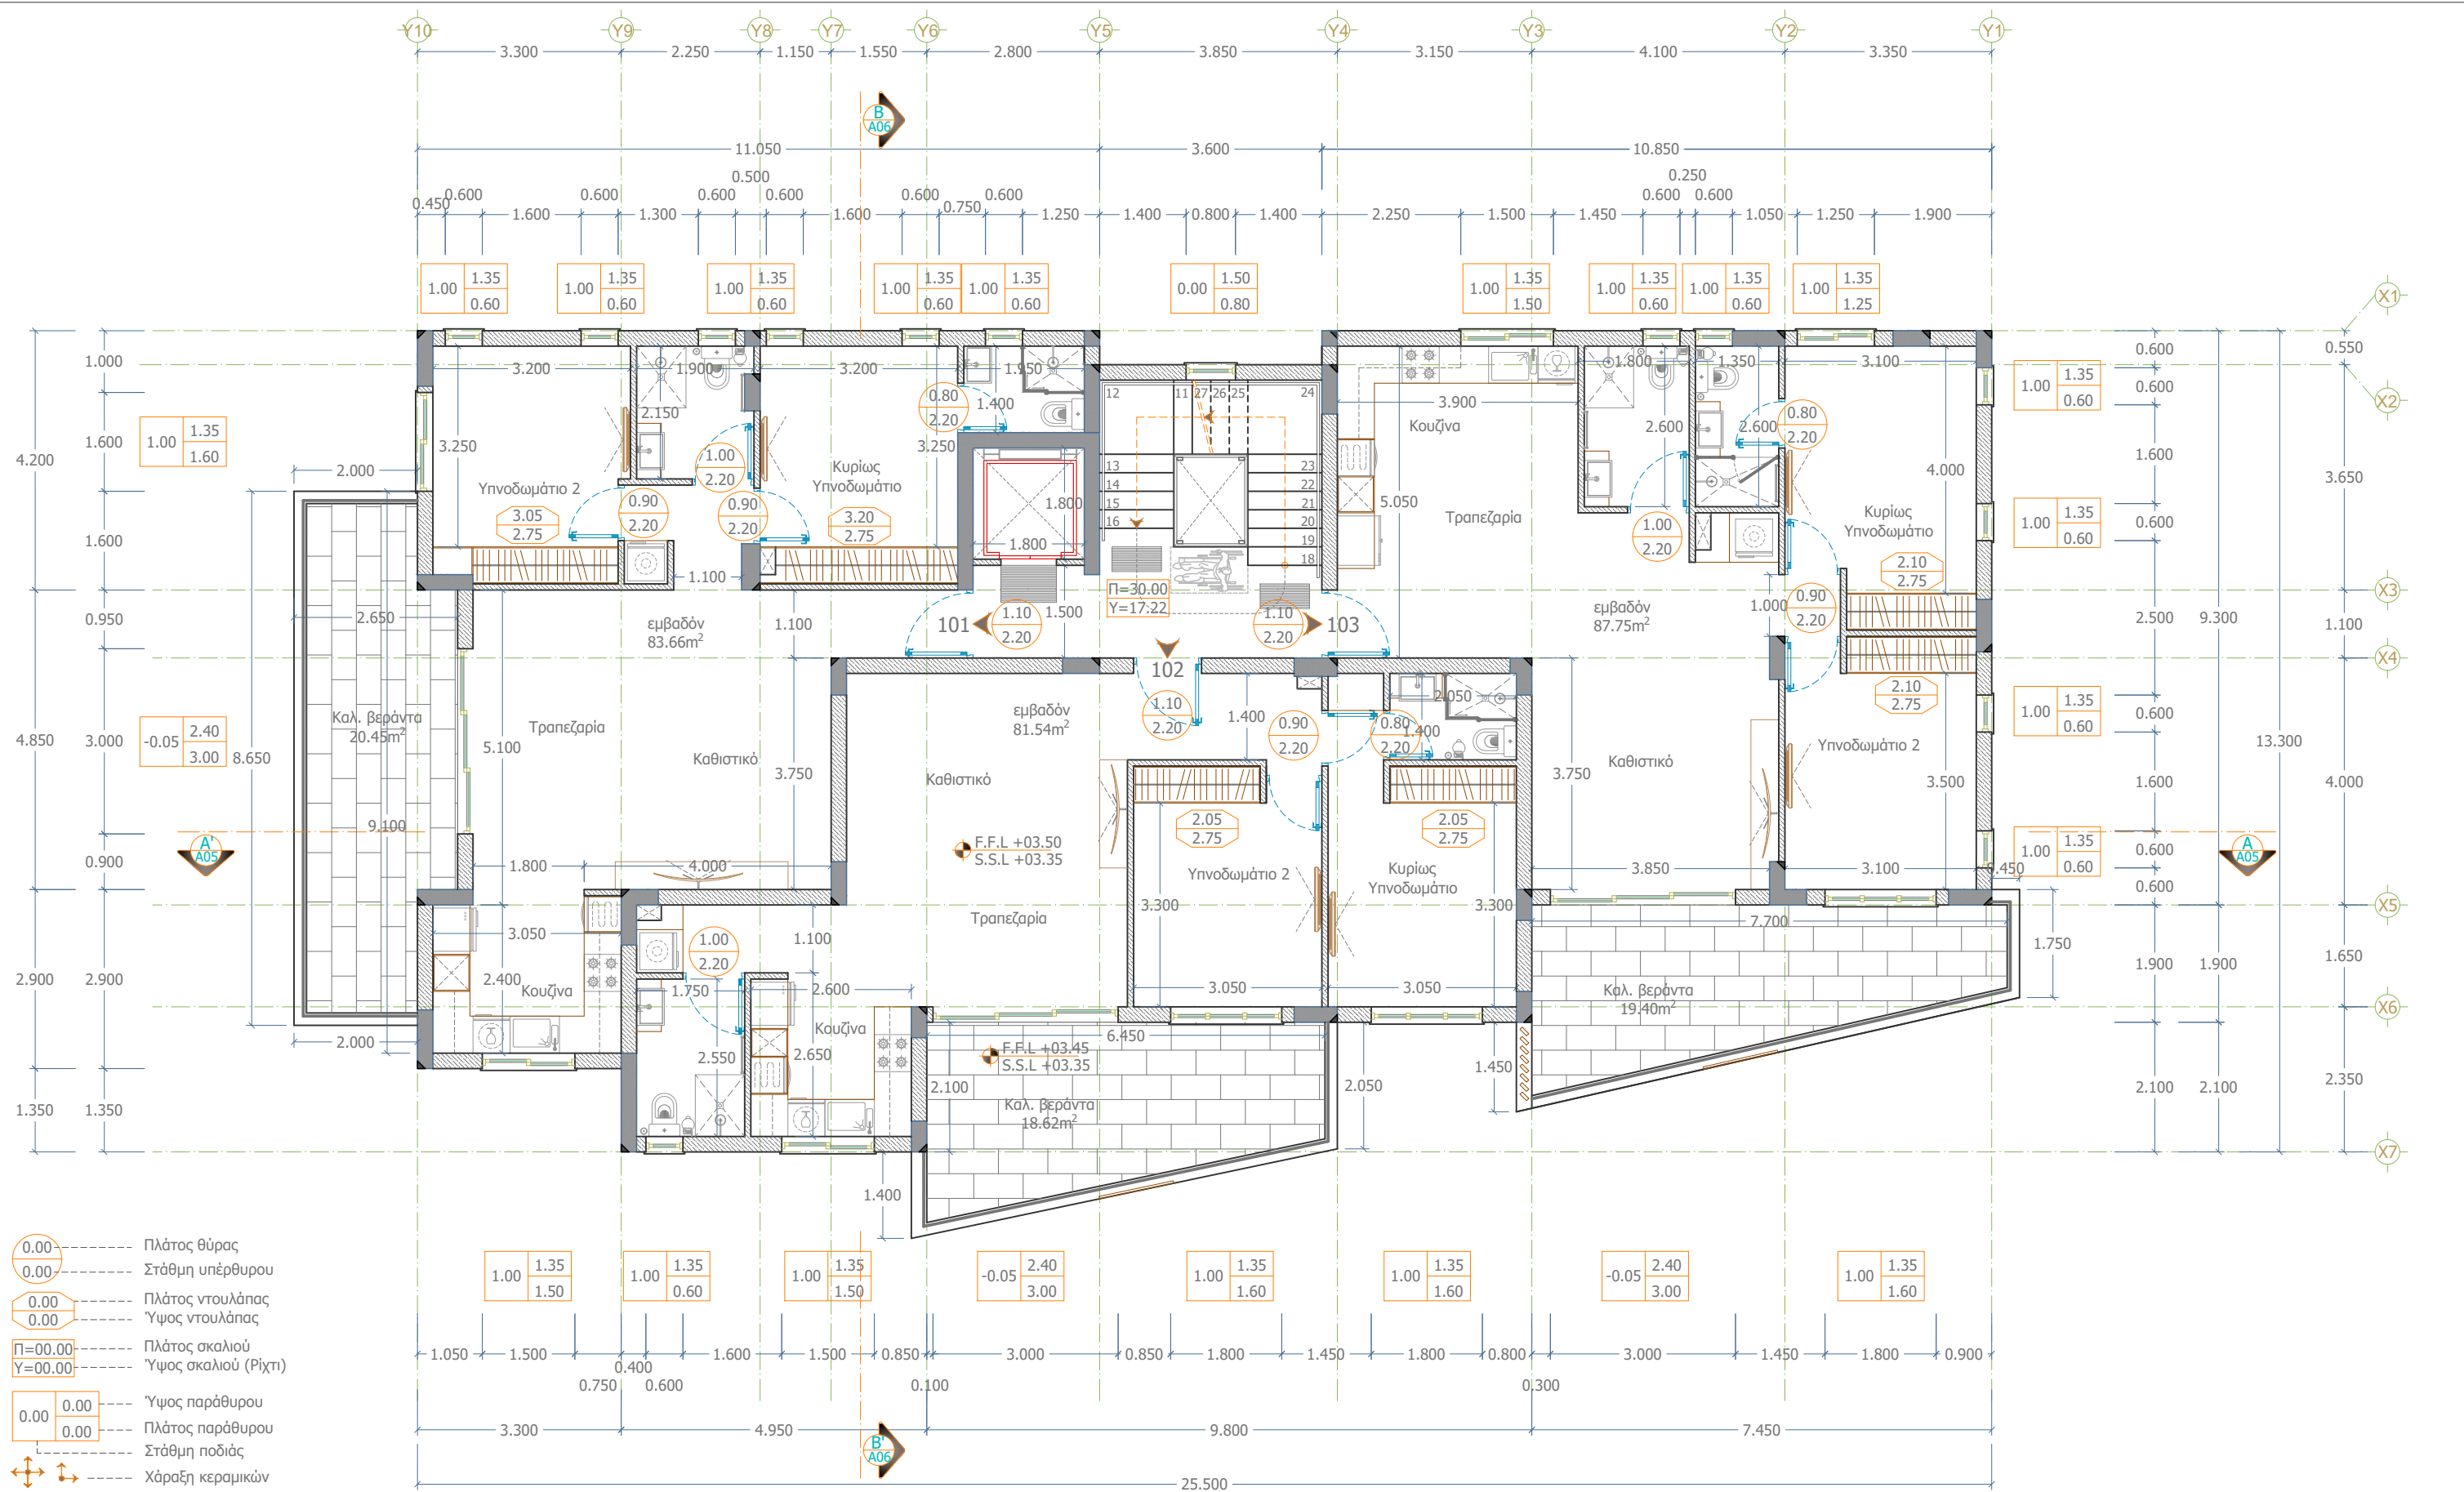

- 0.00 Πλάτος θύρας
- 0.00 Στάθμη υπέρθυρου
- 0.00 Πλάτος ντουλάπας
- 0.00 Ύψος ντουλάπας
- Π=00.00 Πλάτος σκαλιού
- Υ=00.00 Ύψος σκαλιού (Ρίχτι)
- 0.00 Ύψος παράθυρου
- 0.00 Πλάτος παράθυρου
- Στάθμη ποδιάς
- Χάραξη κεραμικών

PANTOPOLIS ARCHITECTS

ΛΕΩΦ. ΓΡΙΒΑ ΔΙΓΕΝΗ 53, Διαμ. 203, 6036, ΛΑΡΝΑΚΑ
Κιν: +357 99528598
Fax: +357 24254969
www.pantopolisarchitects.com
e: info@pantopolisarchitects.com

ΑΠΑΓΟΡΕΥΕΤΑΙ Η ΟΠΟΙΑΔΗΠΟΤΕ ΑΝΤΙΓΡΑΦΗ Ή
ΑΛΛΑΓΗ ΤΩΝ ΕΓΚΕΚΡΙΜΕΝΩΝ ΑΡΧΙΤΕΚΤΟΝΙΚΩΝ
ΣΧΕΔΙΩΝ ΧΩΡΙΣ ΤΗΝ ΕΓΚΡΙΣΗ ΤΟΥ
ΑΡΧΙΤΕΚΤΟΝΙΚΟΥ ΓΡΑΦΕΙΟΥ

ΣΦΡΑΓΙΔΑ/ΥΠΟΓΡΑΦΗ
ΠΑΥΛΟΣ Π. ΠΑΝΤΟΠΩΛΗ
Αρχιτέκτονας
Αρ. Μητρώου Α 170693

ΣΗΜΕΙΩΣΕΙΣ:

- * Όλα τα υψόμετρα αναφέρονται σε τελειωμένο πάτωμα. Ως ±00.00 θεωρείται το +269.80
- * Οι τοιχοποιίες είναι από θερμομονωτικό τούβλο 25εκ(9LB25) και πιστοποιημένο Σύστημα Εξωτερικής Θερμομόνωσης με γραφίτρυχα (EPS) πάχους 8cm. Η πρώτη σειρά πολυστερίνης είναι υψηλής αντοχής.

F.F.L. ±00.00 Επίπεδο τελειωμένου πατώματος
S.S.L. ±00.00 Άνωθεν στατικής πλάκας

ΕΡΓΟ:

Α.Ι.Κ ΚΑΓΙΑΣ ΛΤΔ (ΚΑΓΙΑΣ 26)

ΤΟΠΟΘΕΣΙΑ:

ΛΕΥΚΩΣΙΑ (ΛΑΚΑΤΑΜΕΙΑ)

ΑΝΑΘΕΩΡΗΣΗ:

-

ΑΡ. ΜΕΛΕΤΗΣ:

W/Π/2024/001

ΤΙΤΛΟΣ ΣΧΕΔΙΟΥ:

ΔΙΑΣΤΑΣΙΟΛΟΓΗΣΗ 1^{ΟΥ} ΟΡΟΦΟΥ

ΜΕΓΕΘΟΣ:

A3

ΚΛΙΜΑΚΑ:

1:100

ΗΜΕΡΟΜΗΝΙΑ:

25/06/2024

ΑΡ. ΣΧΕΔΙΟΥ:

A02



PANTOPOLIS ARCHITECTS

ΛΕΩΦ. ΓΡΙΒΑ ΔΙΓΕΝΗ 53, Διαμ. 203, 6036, ΛΑΡΝΑΚΑ
Κιν: +357 99528598
Fax: +357 24254969
www.pantopolisarchitects.com
e: info@pantopolisarchitects.com

ΑΠΑΓΟΡΕΥΕΤΑΙ Η ΟΠΟΙΑΔΗΠΟΤΕ ΑΝΤΙΓΡΑΦΗ Ή
ΑΛΛΑΓΗ ΤΩΝ ΕΓΚΕΚΡΙΜΕΝΩΝ ΑΡΧΙΤΕΚΤΟΝΙΚΩΝ
ΣΧΕΔΙΩΝ ΧΩΡΙΣ ΤΗΝ ΕΓΚΡΙΣΗ ΤΟΥ
ΑΡΧΙΤΕΚΤΟΝΙΚΟΥ ΓΡΑΦΕΙΟΥ

ΣΦΡΑΓΙΔΑ/ΥΠΟΓΡΑΦΗ
ΠΑΥΛΟΣ Π. ΠΑΝΤΟΠΩΛΗ
Αρχιτέκτονας
Αρ. Μητρώου Α 170693

ΣΗΜΕΙΩΣΕΙΣ:

ΕΡΓΟ:

Α.Ι.Κ ΚΑΓΙΑΣ ΛΤΔ (ΚΑΓΙΑΣ 26)

ΤΟΠΟΘΕΣΙΑ:

ΛΕΥΚΩΣΙΑ (ΛΑΚΑΤΑΜΕΙΑ)

ΑΝΑΘΕΩΡΗΣΗ:

-

ΑΡ. ΜΕΛΕΤΗΣ:
W/Π/2024/001

ΜΕΓΕΘΟΣ:
A3


ΚΛΙΜΑΚΑ:
1:100

ΤΙΤΛΟΣ ΣΧΕΔΙΟΥ:

ΚΑΤΟΨΗ 1^{ΟΥ} ΟΡΟΦΟΥ

ΗΜΕΡΟΜΗΝΙΑ:
25/06/2024

ΑΡ. ΣΧΕΔΙΟΥ:
A02a

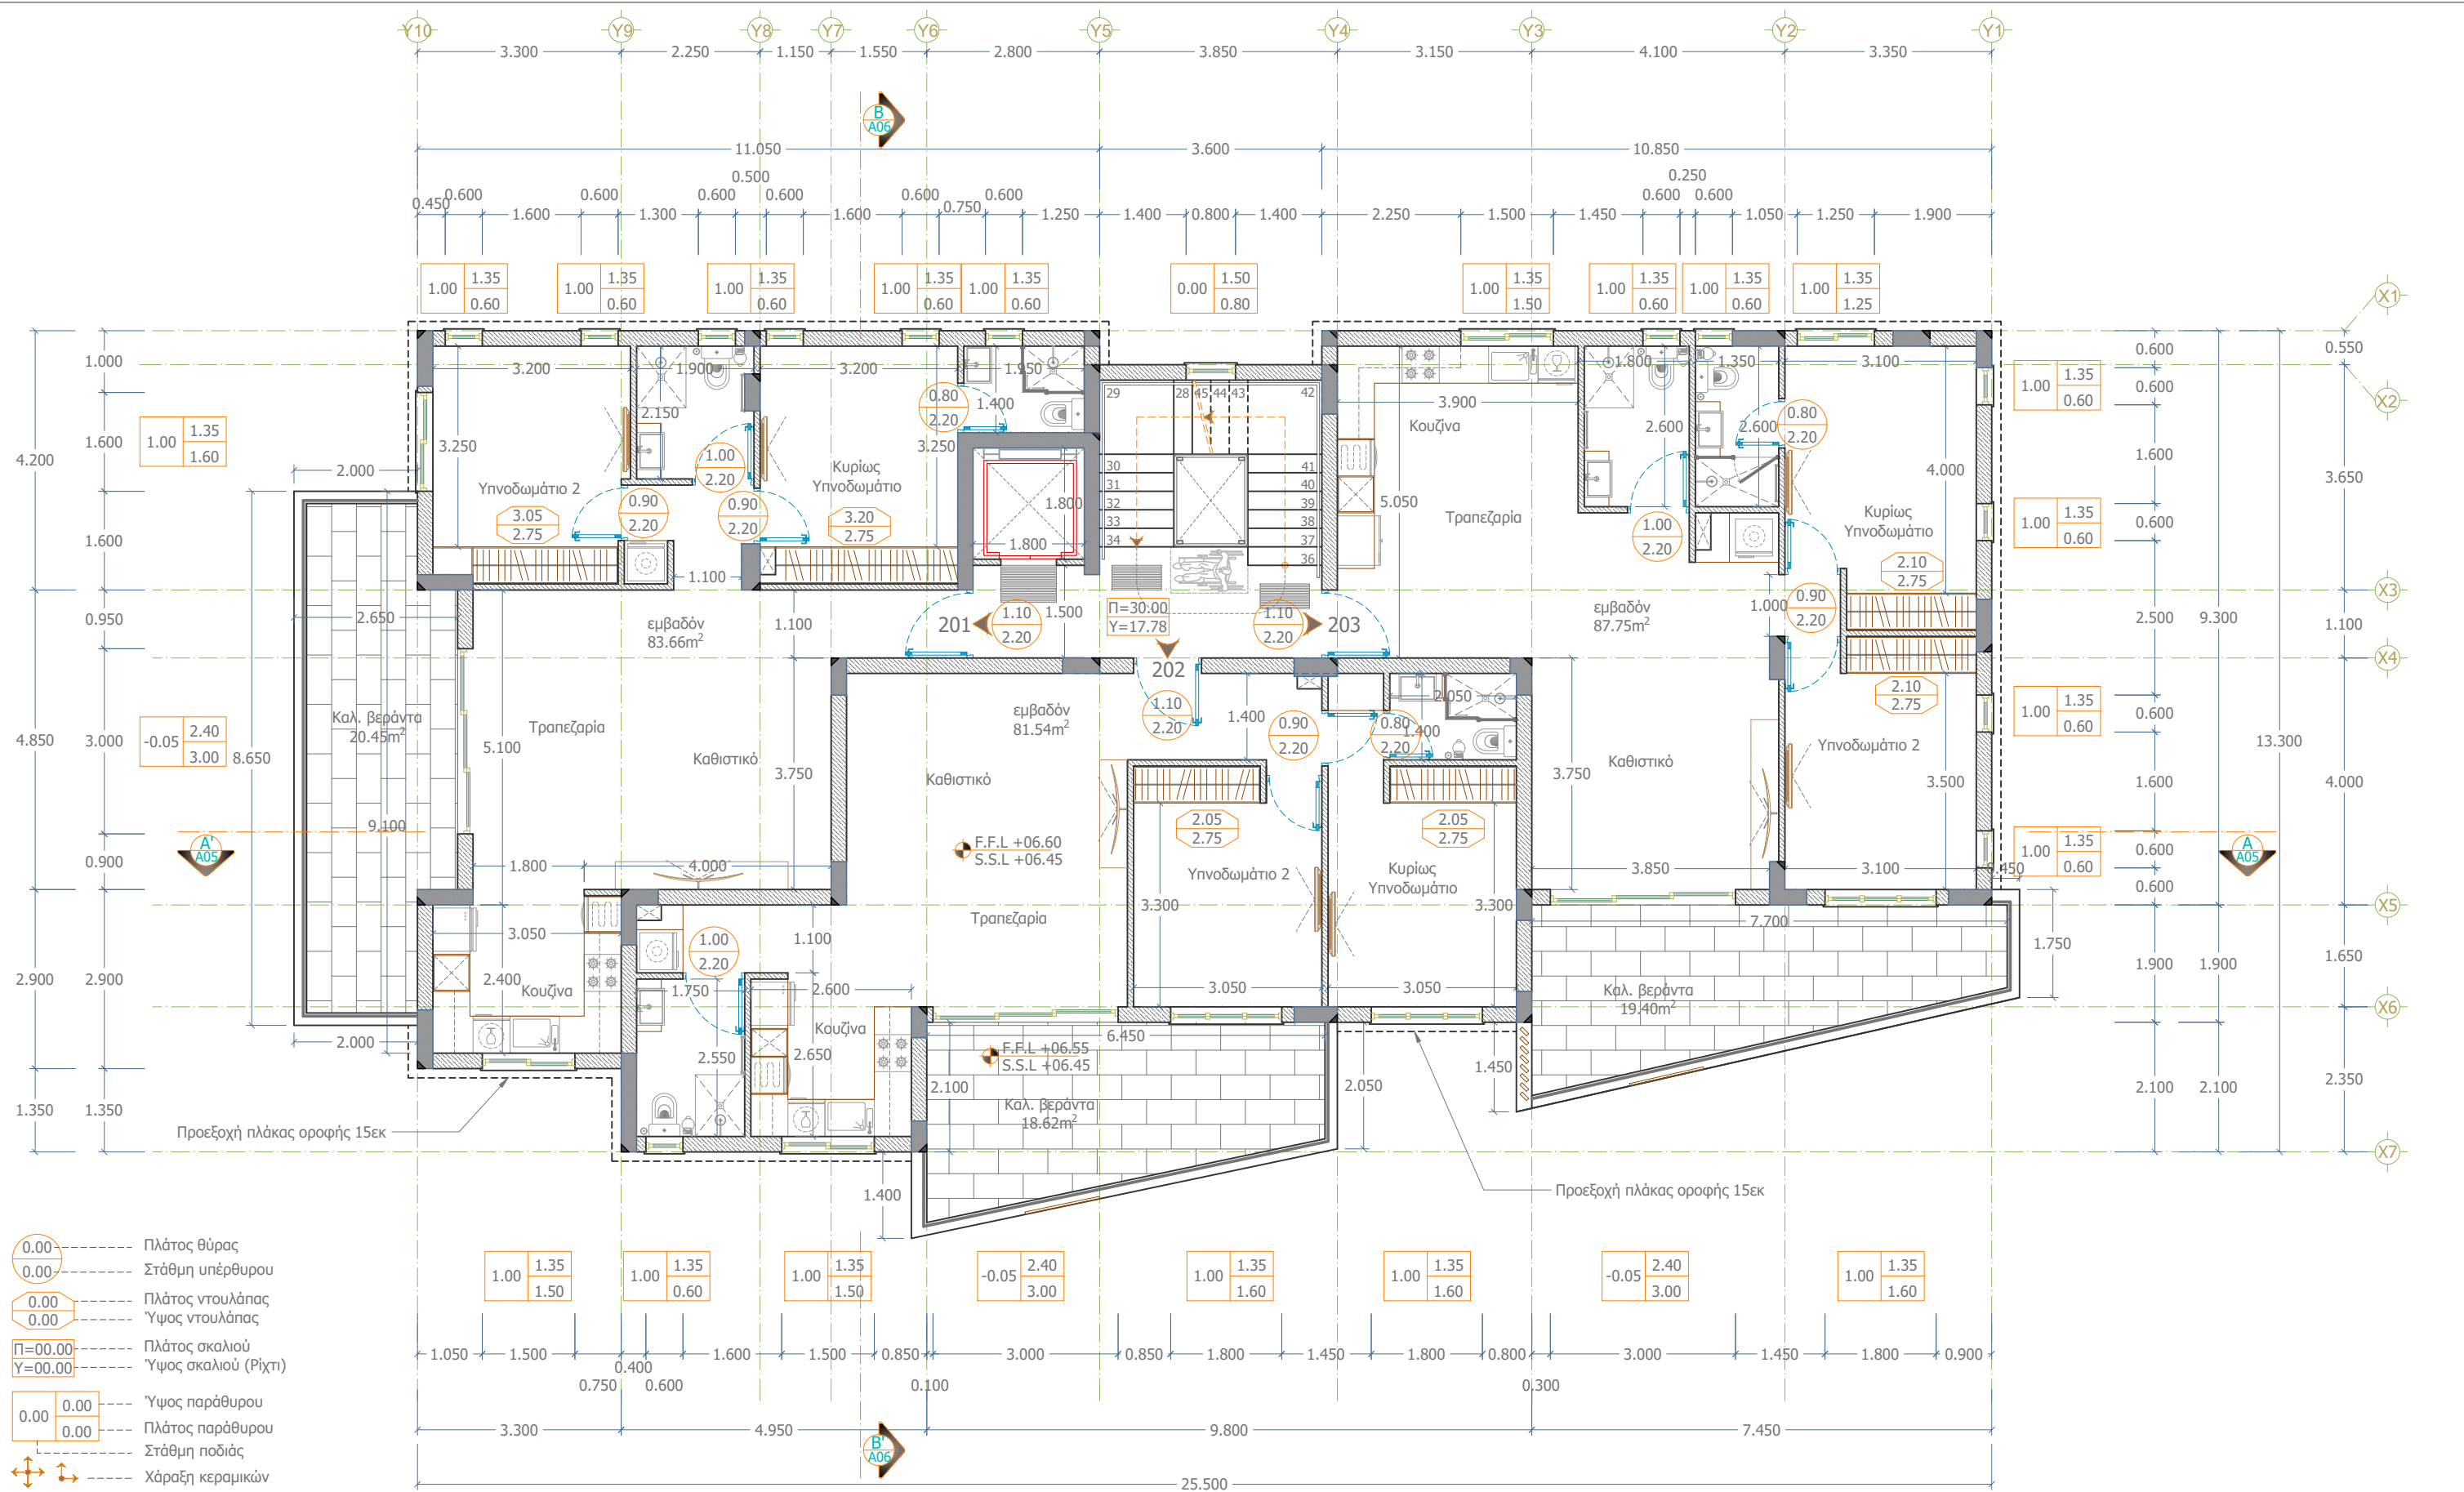

- 0.00 ----- Πλάτος θύρας
- 0.00 ----- Στάθμη υπέρθυρου
- 0.00 ----- Πλάτος ντουλάπας
- 0.00 ----- Ύψος ντουλάπας
- Π=00.00 ----- Πλάτος σκαλιού
- Υ=00.00 ----- Ύψος σκαλιού (Ρίχτι)
- 0.00 ----- Ύψος παράθυρου
- 0.00 ----- Πλάτος παράθυρου
- Στάθμη ποδιάς
- Χάραξη κεραμικών

PANTOPOLIS ARCHITECTS

ΛΕΩΦ. ΓΡΙΒΑ ΔΙΓΕΝΗ 53, Διαμ. 203, 6036, ΛΑΡΝΑΚΑ
Κιν: +357 99528598
Fax: +357 24254969
www.pantopolisarchitects.com
e: info@pantopolisarchitects.com

ΑΠΑΓΟΡΕΥΕΤΑΙ Η ΟΠΟΙΑΔΗΠΟΤΕ ΑΝΤΙΓΡΑΦΗ Ή
ΑΛΛΑΓΗ ΤΩΝ ΕΓΚΕΚΡΙΜΕΝΩΝ ΑΡΧΙΤΕΚΤΟΝΙΚΩΝ
ΣΧΕΔΙΩΝ ΧΩΡΙΣ ΤΗΝ ΕΓΚΡΙΣΗ ΤΟΥ
ΑΡΧΙΤΕΚΤΟΝΙΚΟΥ ΓΡΑΦΕΙΟΥ

ΣΦΡΑΓΙΔΑ/ΥΠΟΓΡΑΦΗ
ΠΑΥΛΟΣ Π. ΠΑΝΤΟΠΩΛΗ
Αρχιτέκτονας
Αρ. Μητρώου Α 170693

ΣΗΜΕΙΩΣΕΙΣ:

- * Όλα τα υψόμετρα αναφέρονται σε τελειωμένο πάτωμα. Ως ±00.00 θεωρείται το +269.80
- * Οι τοιχοποιίες είναι από θερμομονωτικό τούβλο 25εκ(9LB25) και πιστοποιημένο Σύστημα Εξωτερικής Θερμομόνωσης με γραφίτουχα (EPS) πάχους 8cm. Η πρώτη σειρά πολυστερίνης είναι υψηλής αντοχής.

• F.F.L ±00.00 Επίπεδο τελειωμένου πατώματος
• S.S.L ±00.00 Άνωθεν στατικής πλάκας

ΕΡΓΟ:

Α.Ι.Κ ΚΑΓΙΑΣ ΛΤΔ (ΚΑΓΙΑΣ 26)

ΤΟΠΟΘΕΣΙΑ:

ΛΕΥΚΩΣΙΑ (ΛΑΚΑΤΑΜΕΙΑ)

ΑΝΑΘΕΩΡΗΣΗ:

-

ΑΡ. ΜΕΛΕΤΗΣ:

W/Π/2024/001

ΤΙΤΛΟΣ ΣΧΕΔΙΟΥ:

ΔΙΑΣΤΑΣΙΟΛΟΓΗΣΗ 2^{ΟΥ} ΟΡΟΦΟΥ

ΜΕΓΕΘΟΣ:

A3

ΚΛΙΜΑΚΑ:

1:100

ΗΜΕΡΟΜΗΝΙΑ:

25/06/2024

ΑΡ. ΣΧΕΔΙΟΥ:

A03



PANTOPOLIS ARCHITECTS

ΛΕΩΦ. ΓΡΙΒΑ ΔΙΓΕΝΗ 53, Διαμ. 203, 6036, ΛΑΡΝΑΚΑ
Κιν: +357 99528598
Fax: +357 24254969
www.pantopolisarchitects.com
e: info@pantopolisarchitects.com

ΑΠΑΓΟΡΕΥΕΤΑΙ Η ΟΠΟΙΑΔΗΠΟΤΕ ΑΝΤΙΓΡΑΦΗ Ή
ΑΛΛΑΓΗ ΤΩΝ ΕΓΚΕΚΡΙΜΕΝΩΝ ΑΡΧΙΤΕΚΤΟΝΙΚΩΝ
ΣΧΕΔΙΩΝ ΧΩΡΙΣ ΤΗΝ ΕΓΚΡΙΣΗ ΤΟΥ
ΑΡΧΙΤΕΚΤΟΝΙΚΟΥ ΓΡΑΦΕΙΟΥ

ΣΦΡΑΓΙΔΑ/ΥΠΟΓΡΑΦΗ
ΠΑΥΛΟΣ Π. ΠΑΝΤΟΠΩΛΗ
Αρχιτέκτονας
Αρ. Μητρώου Α 170693

ΣΗΜΕΙΩΣΕΙΣ:

ΕΡΓΟ:

Α.Ι.Κ ΚΑΓΙΑΣ ΛΤΔ (ΚΑΓΙΑΣ 26)

ΤΟΠΟΘΕΣΙΑ:

ΛΕΥΚΩΣΙΑ (ΛΑΚΑΤΑΜΕΙΑ)

ΑΝΑΘΕΩΡΗΣΗ:

-

ΑΡ. ΜΕΛΕΤΗΣ:
W/Π/2024/001

ΜΕΓΕΘΟΣ:
A3

ΚΛΙΜΑΚΑ:
1:100

ΤΙΤΛΟΣ ΣΧΕΔΙΟΥ:

ΚΑΤΟΨΗ 2^{ΟΥ} ΟΡΟΦΟΥ

ΗΜΕΡΟΜΗΝΙΑ:
25/06/2024

ΑΡ. ΣΧΕΔΙΟΥ:
A03a



PANTOPOLIS ARCHITECTS

ΛΕΩΦ. ΓΡΙΒΑ ΔΙΓΕΝΗ 53, Διαμ. 203, 6036, ΛΑΡΝΑΚΑ
Κιν: +357 99528598
Fax: +357 24254969
www.pantopolisarchitects.com
e: info@pantopolisarchitects.com

ΑΠΑΓΟΡΕΥΕΤΑΙ Η ΟΠΟΙΑΔΗΠΟΤΕ ΑΝΤΙΓΡΑΦΗ Ή
ΑΛΛΑΓΗ ΤΩΝ ΕΓΚΕΚΡΙΜΕΝΩΝ ΑΡΧΙΤΕΚΤΟΝΙΚΩΝ
ΣΧΕΔΙΩΝ ΧΩΡΙΣ ΤΗΝ ΕΓΚΡΙΣΗ ΤΟΥ
ΑΡΧΙΤΕΚΤΟΝΙΚΟΥ ΓΡΑΦΕΙΟΥ

ΣΦΡΑΓΙΔΑ/ΥΠΟΓΡΑΦΗ
ΠΑΥΛΟΣ Π. ΠΑΝΤΟΠΩΛΗ
Αρχιτέκτονας
Αρ. Μητρώου Α 170693

ΣΗΜΕΙΩΣΕΙΣ:

* Όλα τα υψόμετρα αναφέρονται σε τελειωμένο πάτωμα. Ως ±00.00
θεωρείται το +269.80

* Οι υδρορροές και οι ρύσεις είναι ενδεικτικές.

F.L. ±00.00 Επίπεδο στηθαίου

F.F.L. ±00.00 Επίπεδο τελειωμένου πατώματος
S.S.L. ±00.00 Άνωθεν στατική πλάκας

ΕΡΓΟ:

Α.Ι.Κ ΚΑΓΙΑΣ ΛΤΔ (ΚΑΓΙΑΣ 26)

ΤΟΠΟΘΕΣΙΑ:

ΛΕΥΚΩΣΙΑ (ΛΑΚΑΤΑΜΕΙΑ)

ΑΝΑΘΕΩΡΗΣΗ:

-

ΑΡ. ΜΕΛΕΤΗΣ:

W/Π/2024/001

ΜΕΓΕΘΟΣ:

A3

ΚΛΙΜΑΚΑ:

1:100

ΤΙΤΛΟΣ ΣΧΕΔΙΟΥ:

ΚΑΤΟΨΗ ΟΡΟΦΗΣ


ΗΜΕΡΟΜΗΝΙΑ:

25/06/2024

ΑΡ. ΣΧΕΔΙΟΥ:

A04

Φωτοβολταϊκό σύστημα
(Η ακριβής ισχύς του συστήματος
θα προκύψει από την μελέτη)

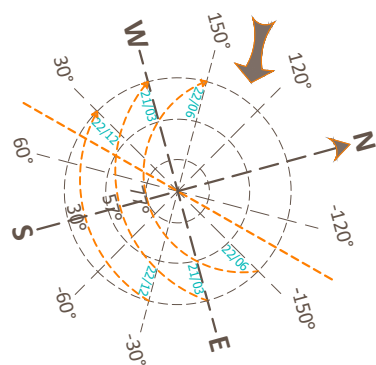

PANTOPOLIS ARCHITECTS

ΛΕΩΦ. ΓΡΙΒΑ ΔΙΓΕΝΗ 53, Διαμ. 203, 6036, ΛΑΡΝΑΚΑ
Κιν: +357 99528598
Fax: +357 24254969
www.pantopolisarchitects.com
e: info@pantopolisarchitects.com

ΑΠΑΓΟΡΕΥΕΤΑΙ Η ΟΠΟΙΑΔΗΠΟΤΕ ΑΝΤΙΓΡΑΦΗ Ή
ΑΛΛΑΓΗ ΤΩΝ ΕΓΚΕΚΡΙΜΕΝΩΝ ΑΡΧΙΤΕΚΤΟΝΙΚΩΝ
ΣΧΕΔΙΩΝ ΧΩΡΙΣ ΤΗΝ ΕΓΚΡΙΣΗ ΤΟΥ
ΑΡΧΙΤΕΚΤΟΝΙΚΟΥ ΓΡΑΦΕΙΟΥ

ΣΦΡΑΓΙΔΑ/ΥΠΟΓΡΑΦΗ
ΠΑΥΛΟΣ Π. ΠΑΝΤΟΠΩΛΗ
Αρχιτέκτονας
Αρ. Μητρώου Α 170693

ΣΗΜΕΙΩΣΕΙΣ:

* Όλα τα υψόμετρα αναφέρονται σε τελειωμένο πάτωμα. Ως ± 00.00
θεωρείται το $+269.80$

* Οι υδρορροές και οι ρύσεις είναι ενδεικτικές.

● F.L. ± 00.00 Επίπεδο στηθαίου

● F.F.L. ± 00.00 Επίπεδο τελειωμένου πατώματος
● S.S.L. ± 00.00 Άνωθεν στατικής πλάκας

ΕΡΓΟ:

Α.Ι.Κ ΚΑΓΙΑΣ ΛΤΔ (ΚΑΓΙΑΣ 26)

ΤΟΠΟΘΕΣΙΑ:

ΛΕΥΚΩΣΙΑ (ΛΑΚΑΤΑΜΕΙΑ)

ΑΝΑΘΕΩΡΗΣΗ:

-

ΑΡ. ΜΕΛΕΤΗΣ:

W/Π/2024/001

ΜΕΓΕΘΟΣ:

A3

ΚΛΙΜΑΚΑ:

1:100

ΤΙΤΛΟΣ ΣΧΕΔΙΟΥ:

ΚΑΤΟΨΗ ΟΡΟΦΗΣ ΚΛΙΜΑΚΟΣΤΑΣΙΟΥ


ΗΜΕΡΟΜΗΝΙΑ:

25/06/2024

ΑΡ. ΣΧΕΔΙΟΥ:

A04a

ΤΟΜΗ Α - Α'

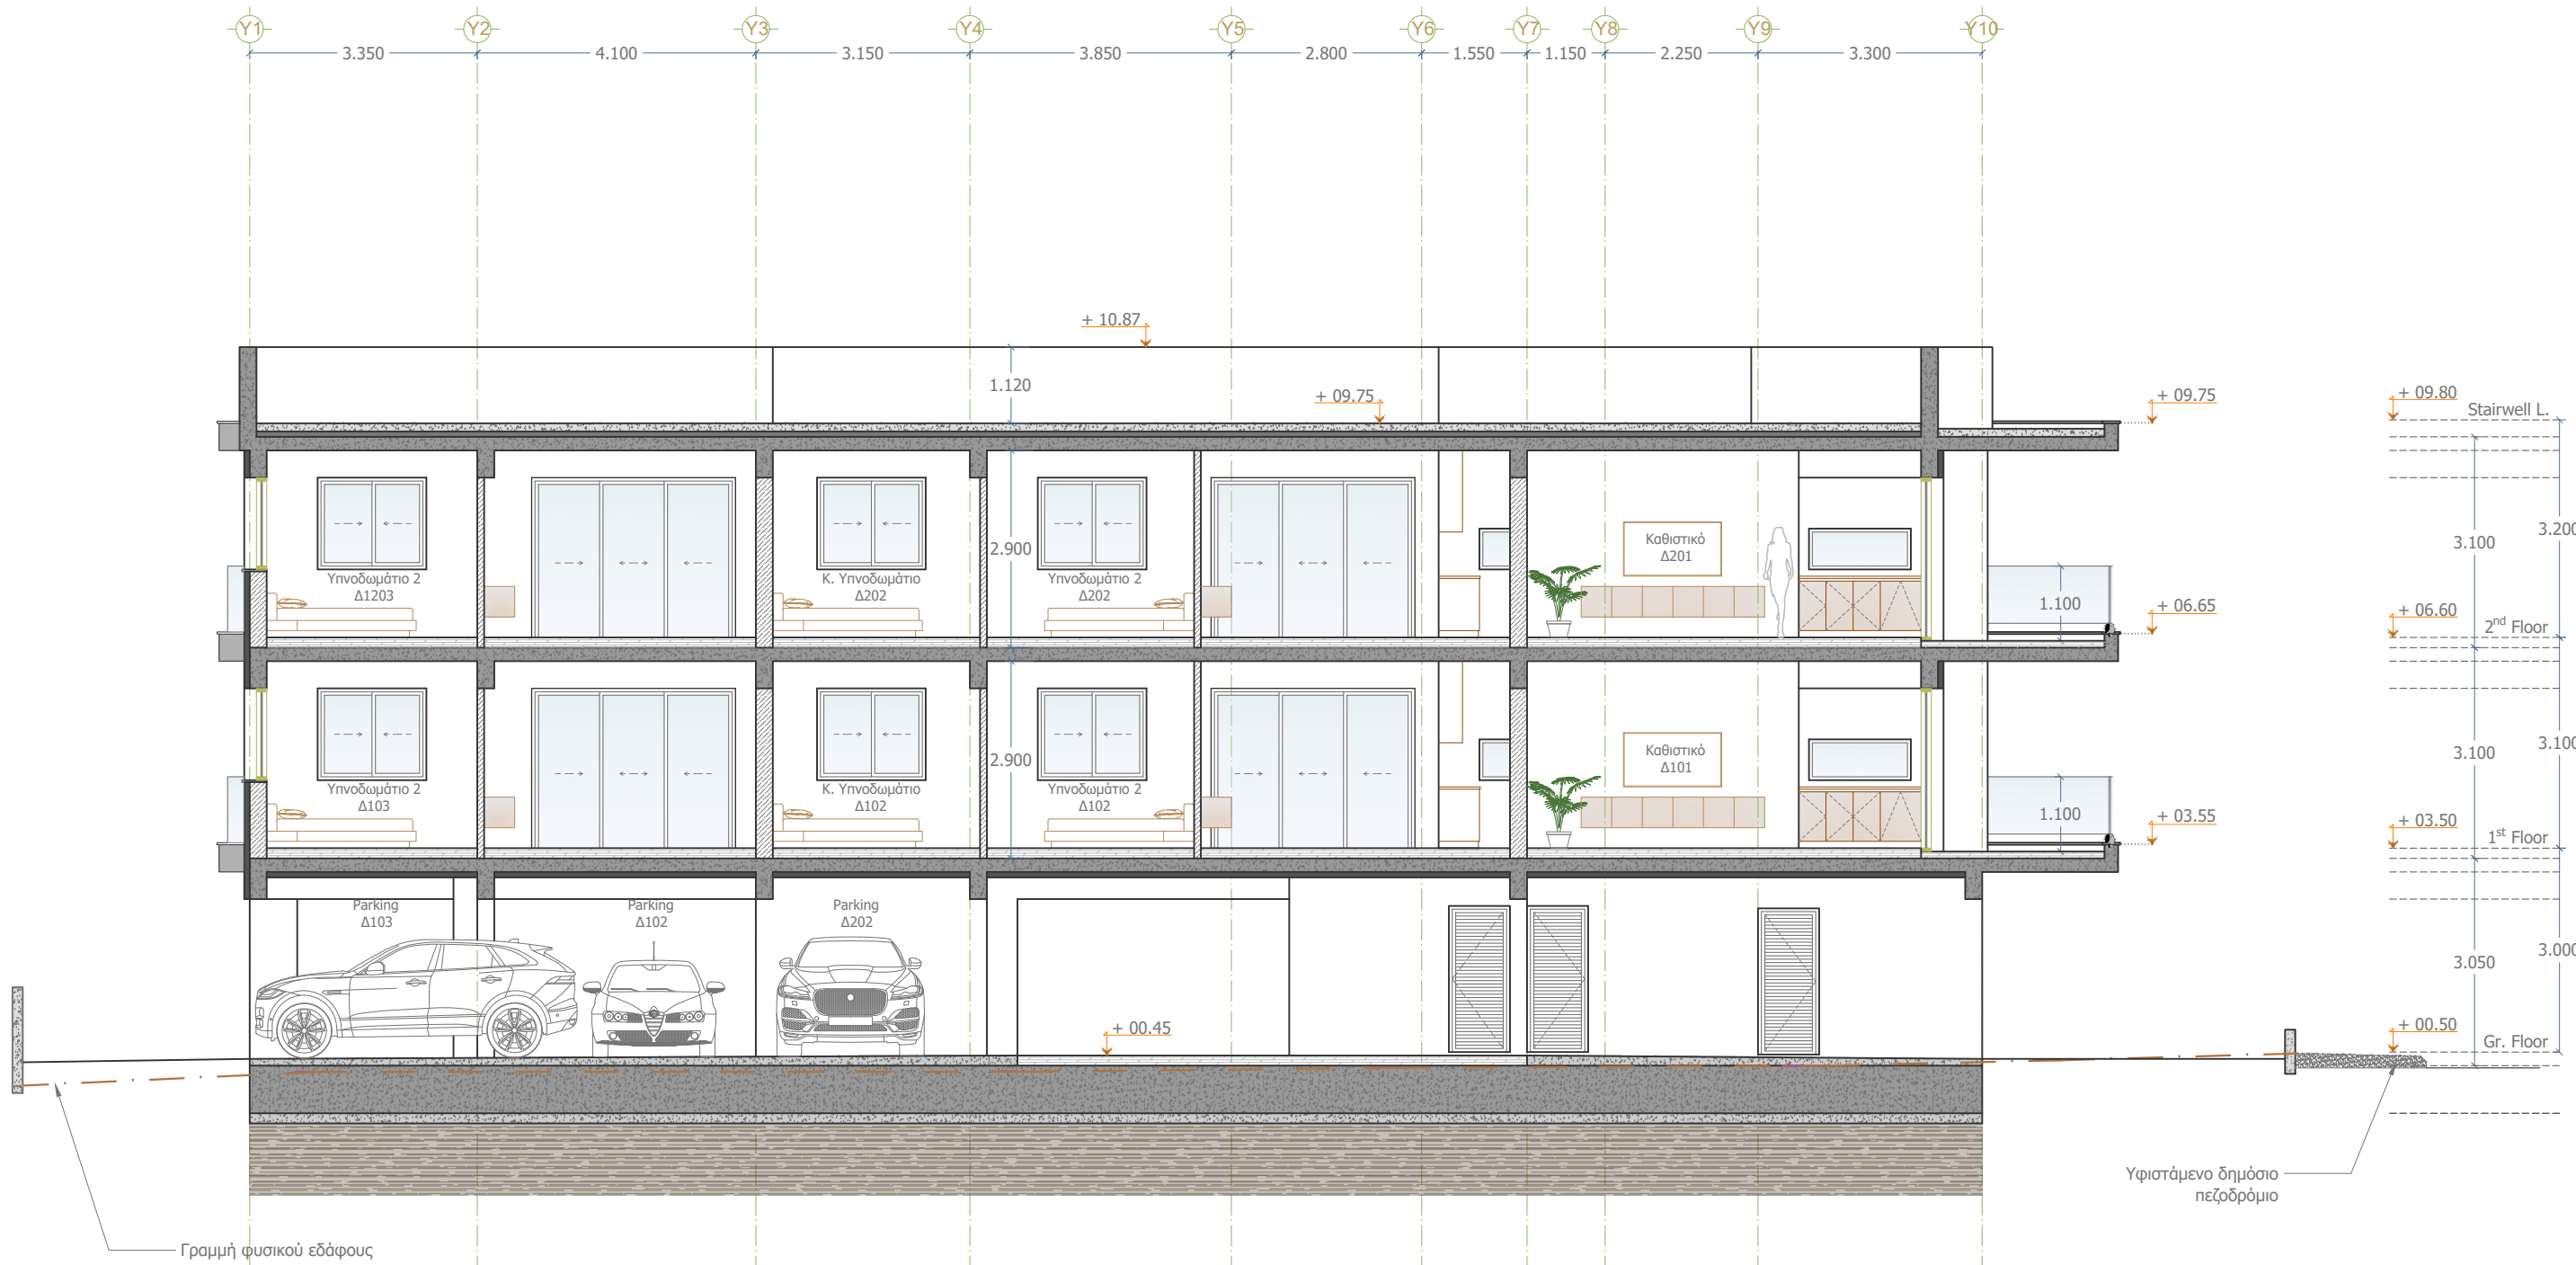PANTOPOLIS
ARCHITECTS

ΛΕΩΦ. ΓΡΙΒΑ ΔΙΓΕΝΗ 53, Διαμ. 203, 6036, ΛΑΡΝΑΚΑ
Κιν: +357 99528598
Fax: +357 24254969
www.pantopolisarchitects.com
e: info@pantopolisarchitects.com

ΑΠΑΓΟΡΕΥΕΤΑΙ Η ΟΠΟΙΑΔΗΠΟΤΕ ΑΝΤΙΓΡΑΦΗ Ή
ΑΛΛΑΓΗ ΤΩΝ ΕΓΚΕΚΡΙΜΕΝΩΝ ΑΡΧΙΤΕΚΤΟΝΙΚΩΝ
ΣΧΕΔΙΩΝ ΧΩΡΙΣ ΤΗΝ ΕΓΚΡΙΣΗ ΤΟΥ
ΑΡΧΙΤΕΚΤΟΝΙΚΟΥ ΓΡΑΦΕΙΟΥ

ΣΦΡΑΓΙΔΑ/ΥΠΟΓΡΑΦΗ
ΠΑΥΛΟΣ Π. ΠΑΝΤΟΠΩΛΗ
Αρχιτέκτονας
Αρ. Μητρώου Α 170693

ΣΗΜΕΙΩΣΕΙΣ:

- * Όλα τα υψόμετρα αναφέρονται σε τελειωμένο πάτωμα. Ως ±00.00 θεωρείται το +269.80
* Οι υδρορροές και οι ρύσεις είναι ενδεικτικές.

• F.L ±00.00 Επίπεδο στηθαίου
• F.F.L ±00.00 Επίπεδο τελειωμένου πατώματος
• S.S.L ±00.00 Άνωθεν στατικής πλάκας

ΕΡΓΟ:

Α.Ι.Κ ΚΑΓΙΑΣ ΛΤΔ (ΚΑΓΙΑΣ 26)

ΤΟΠΟΘΕΣΙΑ:

ΛΕΥΚΩΣΙΑ (ΛΑΚΑΤΑΜΕΙΑ)

ΑΝΑΘΕΩΡΗΣΗ:

-

ΑΡ. ΜΕΛΕΤΗΣ:

W/Π/2024/001

ΤΙΤΛΟΣ ΣΧΕΔΙΟΥ:

ΤΟΜΗ Α - Α'

ΜΕΓΕΘΟΣ:

A3

ΚΛΙΜΑΚΑ:

1:100


ΗΜΕΡΟΜΗΝΙΑ:

25/06/2024

ΑΡ. ΣΧΕΔΙΟΥ:

A05

ΤΟΜΗ Β - Β'

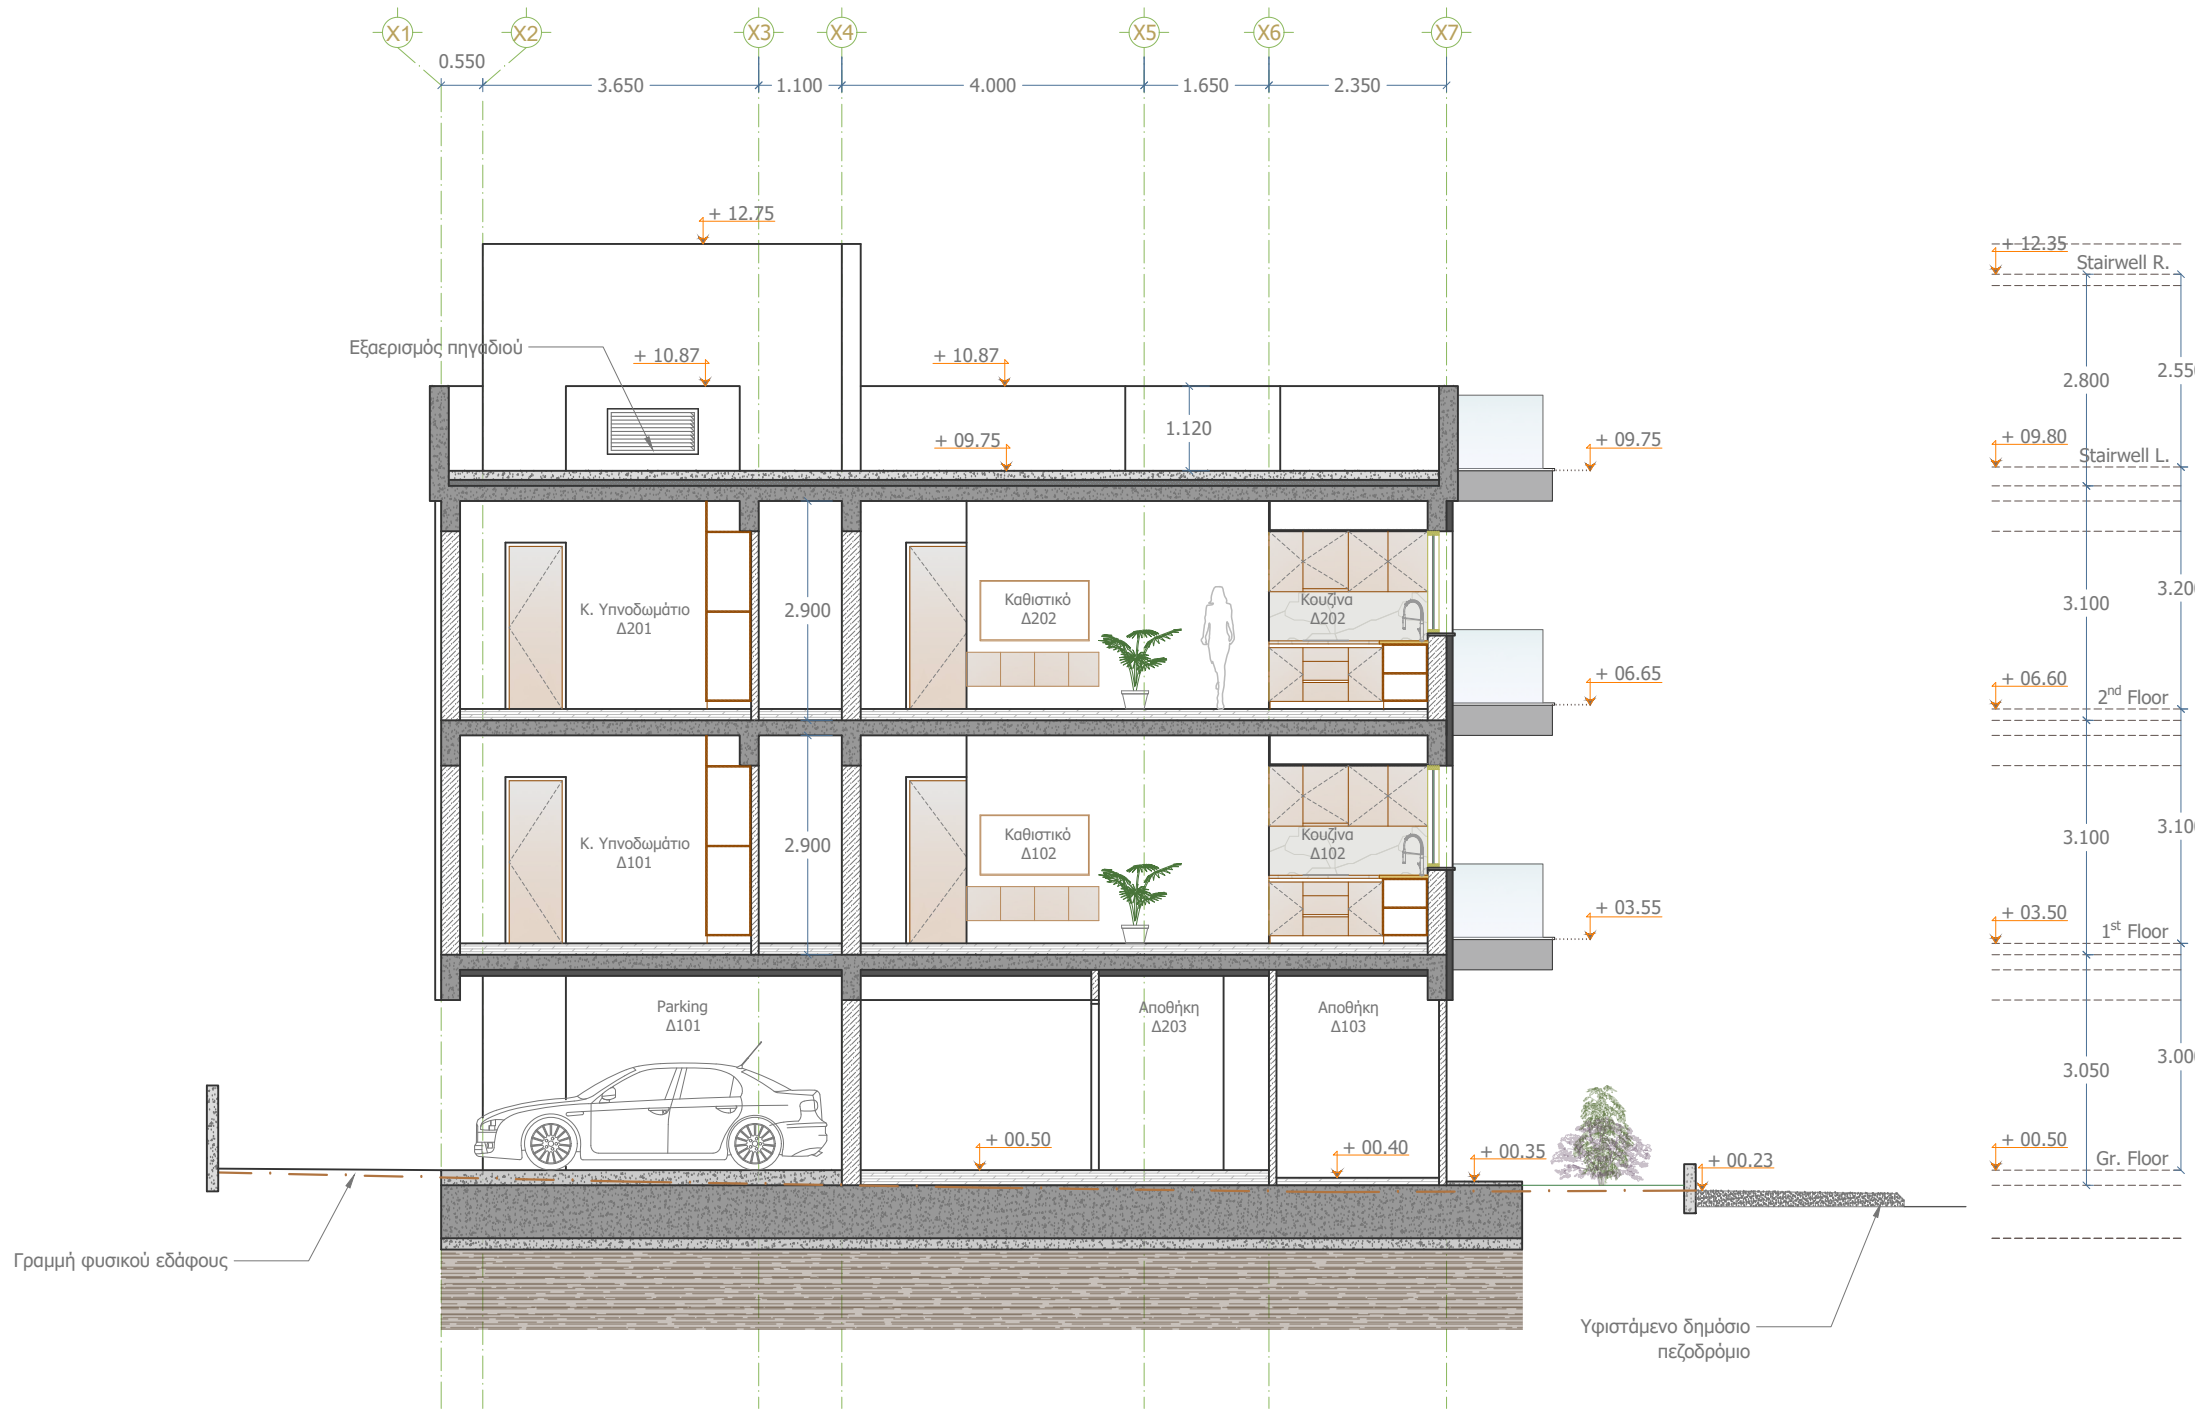PANTOPOLIS
ARCHITECTS

ΛΕΩΦ. ΓΡΙΒΑ ΔΙΓΕΝΗ 53, Διαμ. 203, 6036, ΛΑΡΝΑΚΑ
Κιν: +357 99528598
Fax: +357 24254969
www.pantopolisarchitects.com
e: info@pantopolisarchitects.com

ΑΠΑΓΟΡΕΥΕΤΑΙ Η ΟΠΟΙΑΔΗΠΟΤΕ ΑΝΤΙΓΡΑΦΗ Ή
ΑΛΛΑΓΗ ΤΩΝ ΕΓΓΕΚΡΙΜΕΝΩΝ ΑΡΧΙΤΕΚΤΟΝΙΚΩΝ
ΣΧΕΔΙΩΝ ΧΩΡΙΣ ΤΗΝ ΕΓΚΡΙΣΗ ΤΟΥ
ΑΡΧΙΤΕΚΤΟΝΙΚΟΥ ΓΡΑΦΕΙΟΥ

ΣΗΜΕΙΩΣΕΙΣ:

* Όλα τα υψόμετρα αναφέρονται σε τελειωμένο
πάτωμα. Ως ±00.00 θεωρείται το +269.80

ΣΦΡΑΓΙΔΑ/ΥΠΟΓΡΑΦΗ

ΠΑΥΛΟΣ Π. ΠΑΝΤΟΠΩΛΗ
Αρχιτέκτονας
Αρ. Μητρώου Α 170693

ΕΡΓΟ:

Α.Ι.Κ ΚΑΓΙΑΣ ΛΤΔ (ΚΑΓΙΑΣ 26)

ΤΟΠΟΘΕΣΙΑ:

ΛΕΥΚΩΣΙΑ (ΛΑΚΑΤΑΜΕΙΑ)

ΤΙΤΛΟΣ ΣΧΕΔΙΟΥ:

ΤΟΜΗ Β - Β'

ΑΝΑΘΕΩΡΗΣΗ:
-

ΑΡ. ΜΕΛΕΤΗΣ:
W/Π/2024/001

ΜΕΓΕΘΟΣ:
A3

ΚΛΙΜΑΚΑ:
1:100

ΗΜΕΡΟΜΗΝΙΑ:
25/06/2024

ΑΡ. ΣΧΕΔΙΟΥ:
A06

ΟΨΗ 1 (ΠΡΟΣΟΨΗ)

PANTOPOLIS
ARCHITECTS

ΛΕΩΦ. ΓΡΙΒΑ ΔΙΓΕΝΗ 53, Διαμ. 203, 6036, ΛΑΡΝΑΚΑ
Κιν: +357 99528598
Fax: +357 24254969
www.pantopolisarchitects.com
e: info@pantopolisarchitects.com

ΑΠΑΓΟΡΕΥΕΤΑΙ Η ΟΠΟΙΑΔΗΠΟΤΕ ΑΝΤΙΓΡΑΦΗ Ή
ΑΛΛΑΓΗ ΤΩΝ ΕΓΚΕΚΡΙΜΕΝΩΝ ΑΡΧΙΤΕΚΤΟΝΙΚΩΝ
ΣΧΕΔΙΩΝ ΧΩΡΙΣ ΤΗΝ ΕΓΚΡΙΣΗ ΤΟΥ
ΑΡΧΙΤΕΚΤΟΝΙΚΟΥ ΓΡΑΦΕΙΟΥ

ΣΦΡΑΓΙΔΑ/ΥΠΟΓΡΑΦΗ
ΠΑΥΛΟΣ Π. ΠΑΝΤΟΠΩΛΗ
Αρχιτέκτονας
Αρ. Μητρώου Α 170693

ΣΗΜΕΙΩΣΕΙΣ:
Υπόμνημα Υλικών

- Επένδυση με HPL
- Σύστημα εξωτερικής θερμομόνωσης
- Επίχρισμα 3 χέρια σοβά και μπογιάς
- Κουφώματα από αλουμίνιο & γυαλί
- Κιγκλίδωμα από γυαλί
- Αλουμινιές περσίδες
- Προκατασκευασμένο πλαστικό λούκι 2x2cm
- Αλουμινιές δοκίδες

ΕΡΓΟ:

Α.Ι.Κ ΚΑΓΙΑΣ ΛΤΔ (ΚΑΓΙΑΣ 26)

ΤΟΠΟΘΕΣΙΑ:

ΛΕΥΚΩΣΙΑ (ΛΑΚΑΤΑΜΕΙΑ)

ΑΝΑΘΕΩΡΗΣΗ:

-

ΑΡ. ΜΕΛΕΤΗΣ:

W/Π/2024/001

ΜΕΓΕΘΟΣ:

A3

ΚΛΙΜΑΚΑ:

1:100

ΤΙΤΛΟΣ ΣΧΕΔΙΟΥ:

Όψεις (Προσοψη)


ΗΜΕΡΟΜΗΝΙΑ:

25/06/2024

ΑΡ. ΣΧΕΔΙΟΥ:

A07

ΟΨΗ 2 (ΠΛΑΓΙΑ ΟΨΗ)

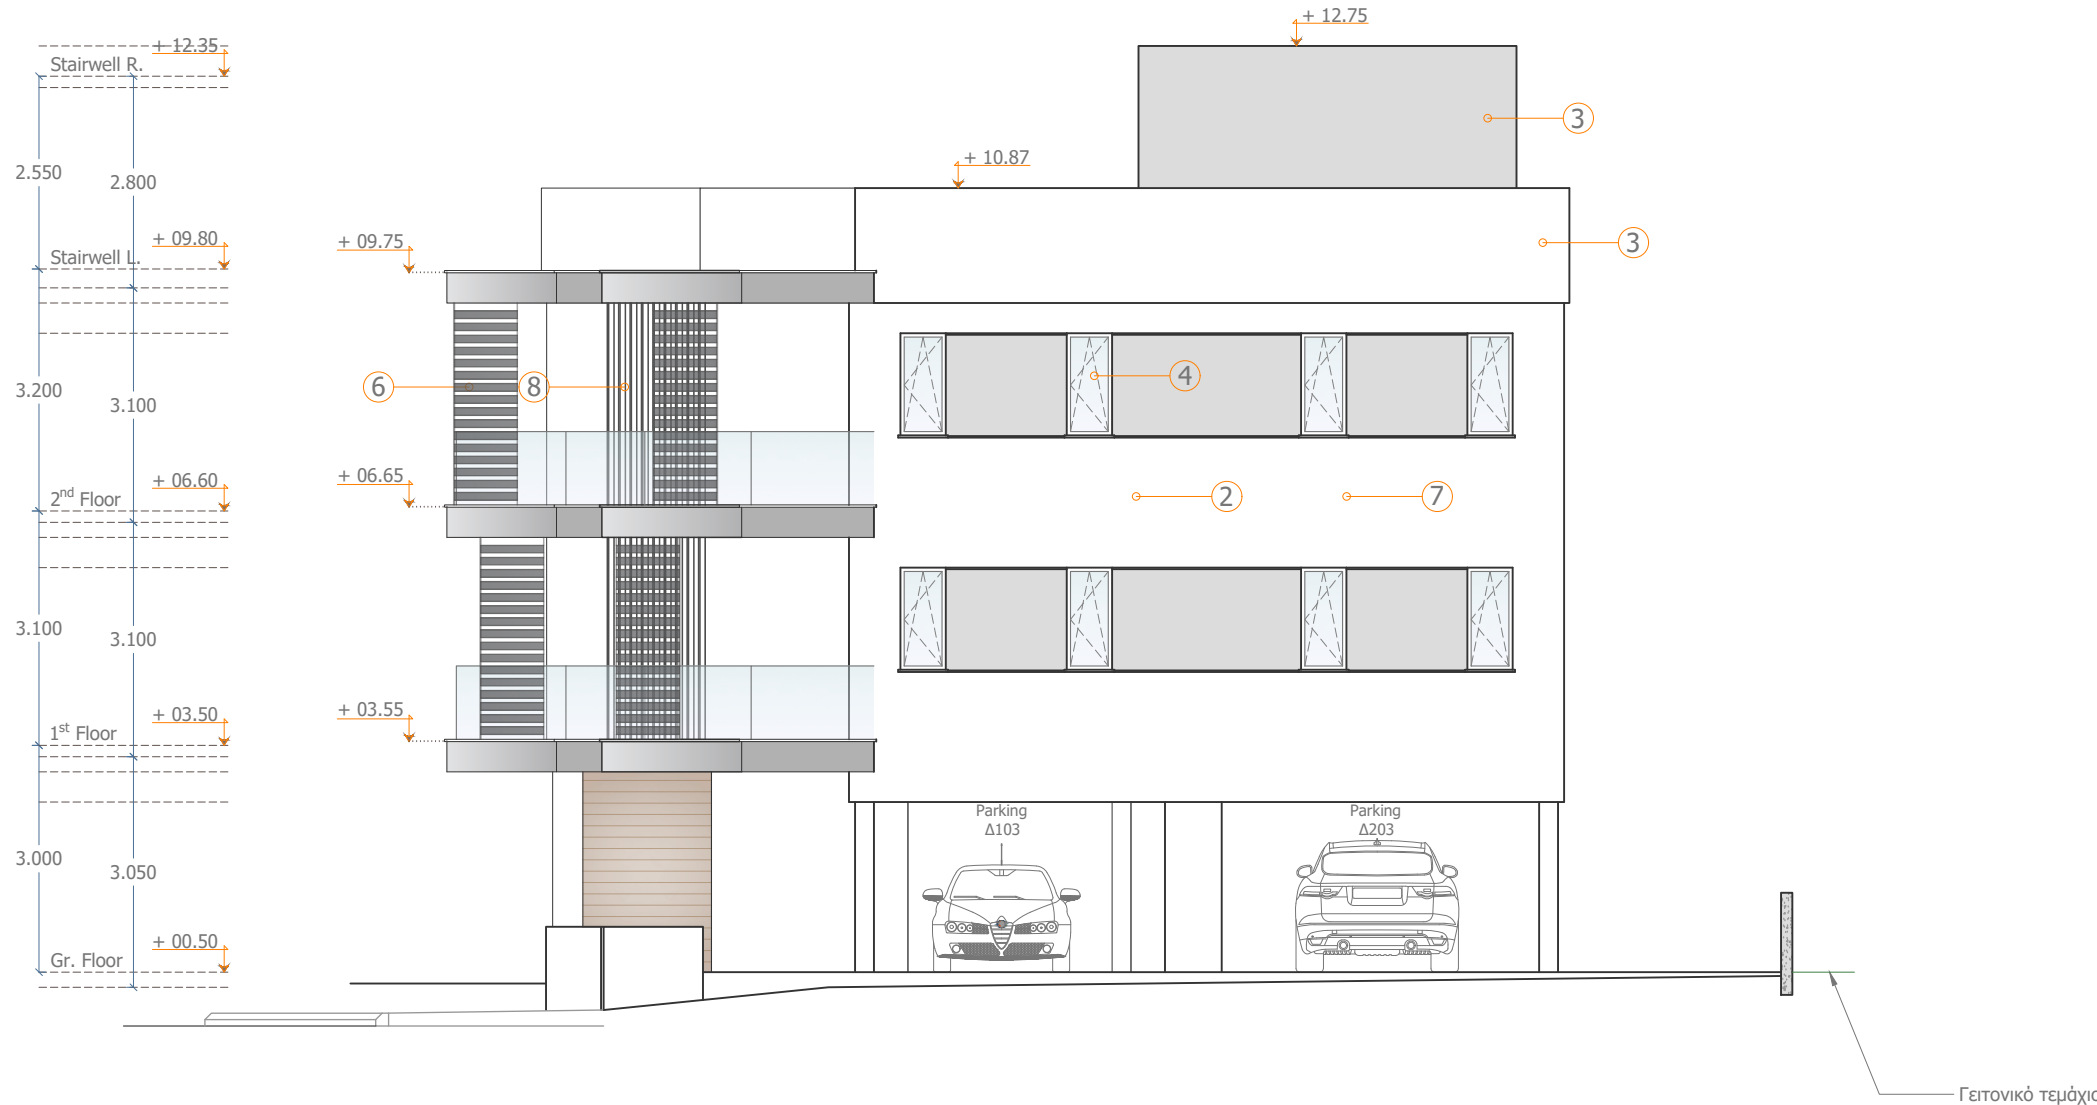

PANTOPOLIS ARCHITECTS

ΛΕΩΦ. ΓΡΙΒΑ ΔΙΓΕΝΗ 53, Διαμ. 203, 6036, ΛΑΡΝΑΚΑ
Κιν: +357 99528598
Fax: +357 24254969
www.pantopolisarchitects.com
e: info@pantopolisarchitects.com

ΑΠΑΓΟΡΕΥΕΤΑΙ Η ΟΠΟΙΑΔΗΠΟΤΕ ΑΝΤΙΓΡΑΦΗ Ή
ΑΛΛΑΓΗ ΤΩΝ ΕΓΓΕΚΡΙΜΕΝΩΝ ΑΡΧΙΤΕΚΤΟΝΙΚΩΝ
ΣΧΕΔΙΩΝ ΧΩΡΙΣ ΤΗΝ ΕΓΚΡΙΣΗ ΤΟΥ
ΑΡΧΙΤΕΚΤΟΝΙΚΟΥ ΓΡΑΦΕΙΟΥ

ΣΗΜΕΙΩΣΕΙΣ:

Υπόμνημα Υλικών

- Επένδυση με HPL
- Σύστημα εξωτερικής θερμομόνωσης
- Επίχρισμα 3 χέρια σοβά και μπογιές
- Κουφώματα απο αλουμίνιο & γυαλί
- Κιγκλίδωμα απο γυαλί
- Αλουμίνιες περσίδες
- Προκατασκευασμένο πλαστικό λούκκι 2x2cm
- Αλουμίνιες δοκίδες

ΣΦΡΑΓΙΔΑ/ΥΠΟΓΡΑΦΗ

ΠΑΥΛΟΣ Π. ΠΑΝΤΟΠΩΛΗ
Αρχιτέκτονας
Αρ. Μητρώου Α 170693

ΕΡΓΟ:

Α.Ι.Κ ΚΑΓΙΑΣ ΛΤΔ (ΚΑΓΙΑΣ 26)

ΤΟΠΟΘΕΣΙΑ:

ΛΕΥΚΩΣΙΑ (ΛΑΚΑΤΑΜΕΙΑ)

ΤΙΤΛΟΣ ΣΧΕΔΙΟΥ:

Όψεις (ΠΛΑΓΙΑ ΟΨΗ)

ΑΝΑΘΕΩΡΗΣΗ:
-

ΑΡ. ΜΕΛΕΤΗΣ:
W/Π/2024/001


ΜΕΓΕΘΟΣ:
A3

ΚΛΙΜΑΚΑ:
1:100

ΗΜΕΡΟΜΗΝΙΑ:
25/06/2024

ΑΡ. ΣΧΕΔΙΟΥ:
A08

ΟΨΗ 3 (ΠΙΣΩ ΟΨΗ)

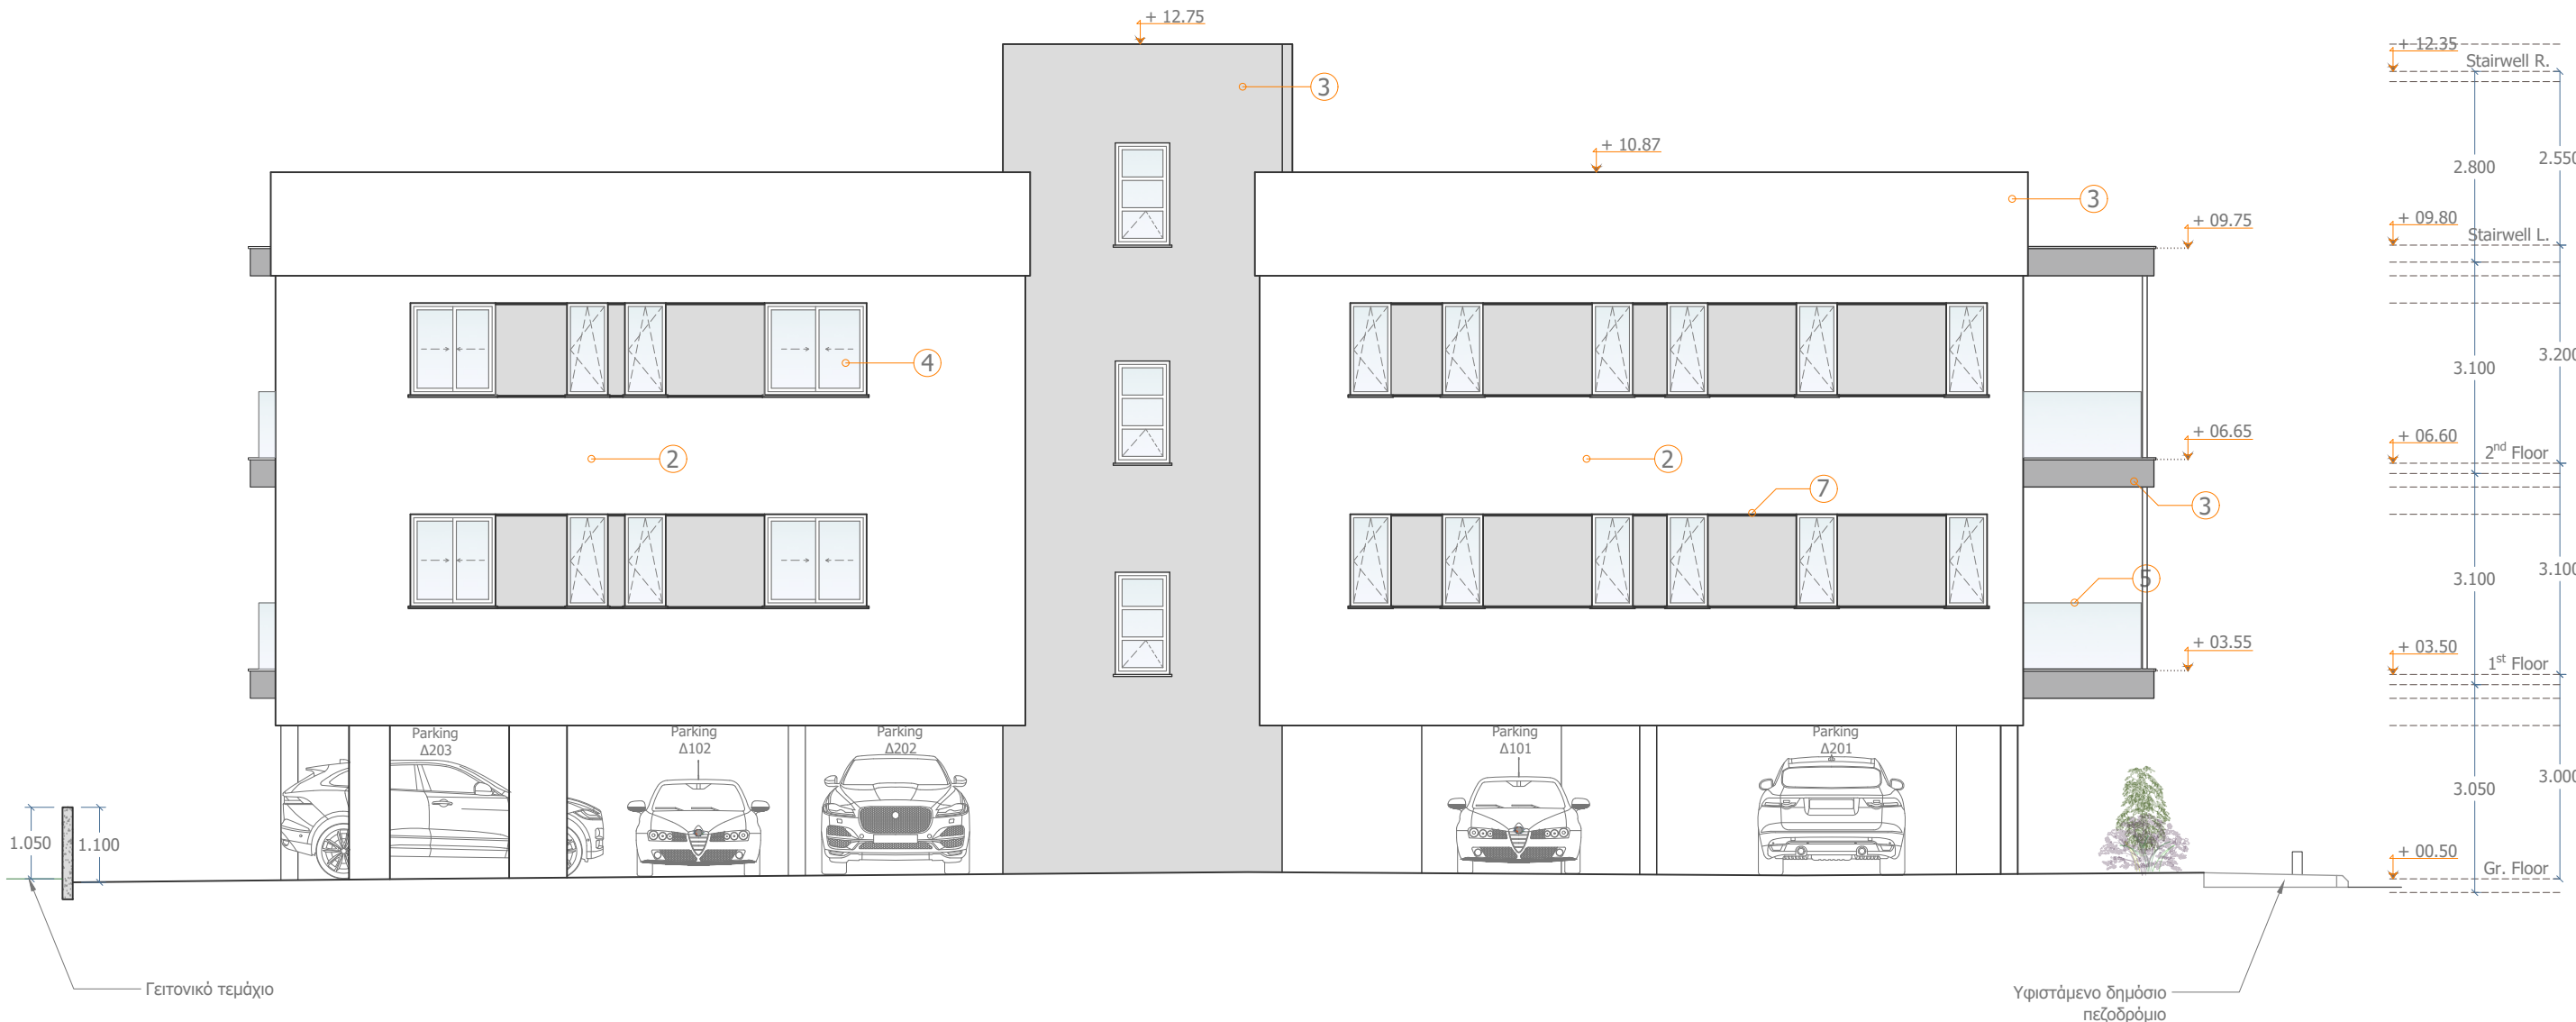

PANTOPOLIS
ARCHITECTS

ΛΕΩΦ. ΓΡΙΒΑ ΔΙΓΕΝΗ 53, Δι.μ. 203, 6036, ΛΑΡΝΑΚΑ
Κιν: +357 99528598
Fax: +357 24254969
www.pantopolisarchitects.com
e: info@pantopolisarchitects.com

ΑΠΑΓΟΡΕΥΕΤΑΙ Η ΟΠΟΙΑΔΗΠΟΤΕ ΑΝΤΙΓΡΑΦΗ Ή
ΑΛΛΑΓΗ ΤΩΝ ΕΓΚΕΚΡΙΜΕΝΩΝ ΑΡΧΙΤΕΚΤΟΝΙΚΩΝ
ΣΧΕΔΙΩΝ ΧΩΡΙΣ ΤΗΝ ΕΓΚΡΙΣΗ ΤΟΥ
ΑΡΧΙΤΕΚΤΟΝΙΚΟΥ ΓΡΑΦΕΙΟΥ

ΣΦΡΑΓΙΔΑ/ΥΠΟΓΡΑΦΗ
ΠΑΥΛΟΣ Π. ΠΑΝΤΟΠΩΛΗ
Αρχιτέκτονας
Αρ. Μητρώου Α 170693

ΣΗΜΕΙΩΣΕΙΣ:
Υπόμνημα Υλικών

- Επένδυση με HPL
- Σύστημα εξωτερικής θερμομόνωσης
- Επίχρυσμα 3 χέρια σοβά και μπογιάς
- Κουφώματα από αλουμίνιο & γυαλί
- Κιγκλίδωμα από γυαλί
- Αλουμίνιες περσίδες
- Προκατασκευασμένο πλαστικό λούκι 2x2cm
- Αλουμίνιες δοκίδες

ΕΡΓΟ:

Α.Ι.Κ ΚΑΓΙΑΣ ΛΤΔ (ΚΑΓΙΑΣ 26)

ΤΟΠΟΘΕΣΙΑ:

ΛΕΥΚΩΣΙΑ (ΛΑΚΑΤΑΜΕΙΑ)

ΑΝΑΘΕΩΡΗΣΗ:

-

ΑΡ. ΜΕΛΕΤΗΣ:

W/Π/2024/001

ΜΕΓΕΘΟΣ:

A3

ΚΛΙΜΑΚΑ:

1:100

ΤΙΤΛΟΣ ΣΧΕΔΙΟΥ:

Όψεις (ΠΙΣΩ ΟΨΗ)


ΗΜΕΡΟΜΗΝΙΑ:

25/06/2024

ΑΡ. ΣΧΕΔΙΟΥ:

A09

ΟΨΗ 4 (ΠΛΑΓΙΑ ΟΨΗ)

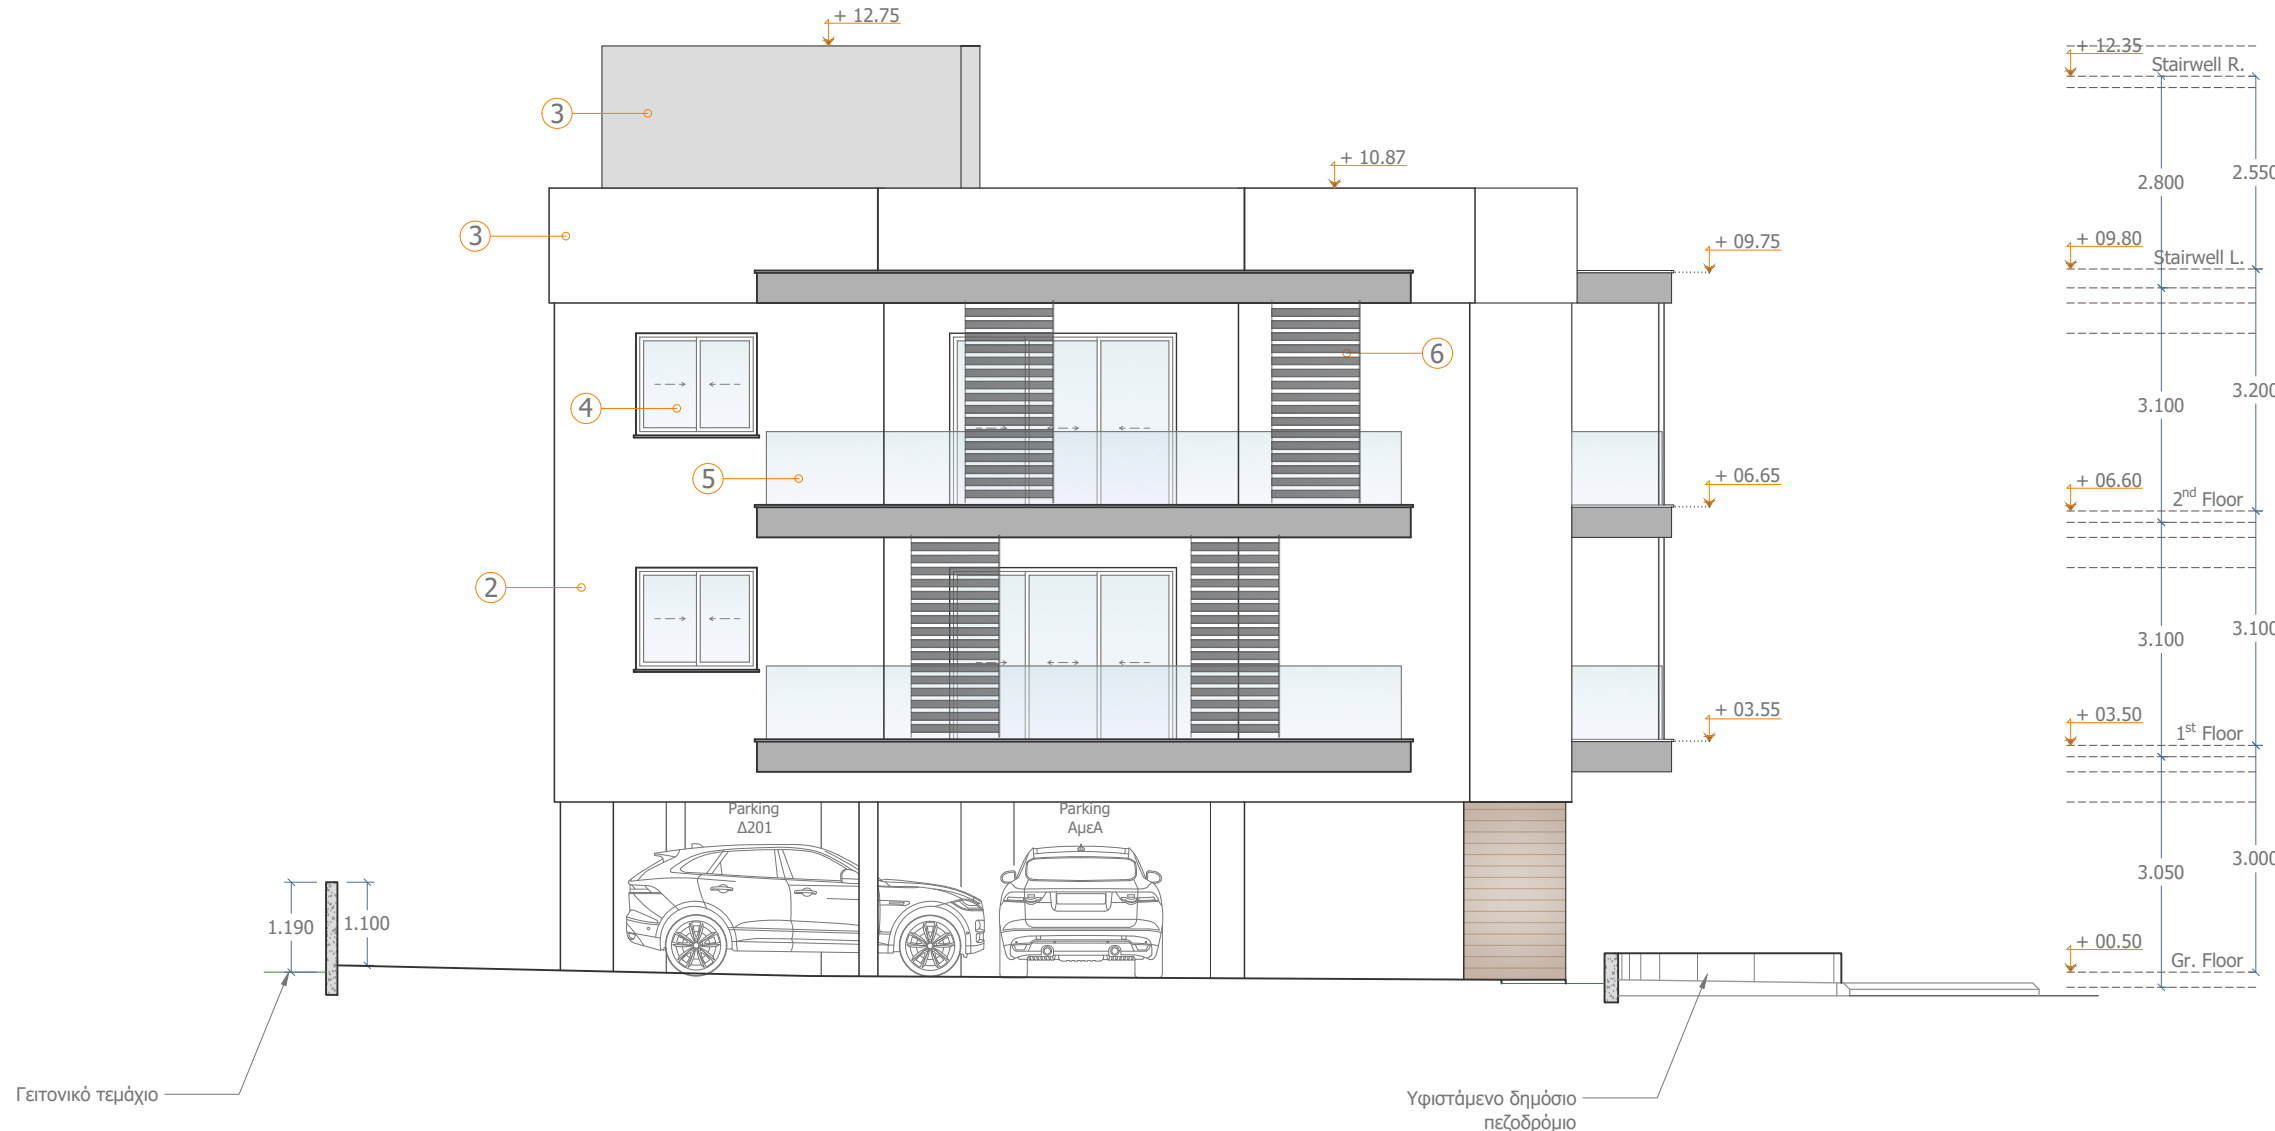

PANTOPOLIS ARCHITECTS

ΛΕΩΦ. ΓΡΙΒΑ ΔΙΓΕΝΗ 53, Διαμ. 203, 6036, ΛΑΡΝΑΚΑ
Κιν: +357 99528598
Fax: +357 24254969
www.pantopolisarchitects.com
e: info@pantopolisarchitects.com

ΑΠΑΓΟΡΕΥΕΤΑΙ Η ΟΠΟΙΑΔΗΠΟΤΕ ΑΝΤΙΓΡΑΦΗ Ή
ΑΛΛΑΓΗ ΤΩΝ ΕΓΚΕΚΡΙΜΕΝΩΝ ΑΡΧΙΤΕΚΤΟΝΙΚΩΝ
ΣΧΕΔΙΩΝ ΧΩΡΙΣ ΤΗΝ ΕΓΚΡΙΣΗ ΤΟΥ
ΑΡΧΙΤΕΚΤΟΝΙΚΟΥ ΓΡΑΦΕΙΟΥ

ΣΗΜΕΙΩΣΕΙΣ:

Υπόμνημα Υλικών

- Επένδυση με HPL
- Σύστημα εξωτερικής θερμομόνωσης
- Επίχρυσμα 3 χέρια σοβά και μπογιές
- Κουφώματα από αλουμίνιο & γυαλί
- Κιγκλίδωμα από γυαλί
- Αλουμίνιες περσίδες
- Προκατασκευασμένο πλαστικό λούκι 2x2cm
- Αλουμίνιες δοκίδες

ΣΦΡΑΓΙΔΑ/ΥΠΟΓΡΑΦΗ

ΠΑΥΛΟΣ Π. ΠΑΝΤΟΠΩΛΗ
Αρχιτέκτονας
Αρ. Μητρώου Α 170693

ΕΡΓΟ:

Α.Ι.Κ ΚΑΓΙΑΣ ΛΤΔ (ΚΑΓΙΑΣ 26)

ΤΟΠΟΘΕΣΙΑ:

ΛΕΥΚΩΣΙΑ (ΛΑΚΑΤΑΜΕΙΑ)

ΤΙΤΛΟΣ ΣΧΕΔΙΟΥ:

Όψεις (ΠΛΑΓΙΑ ΟΨΗ)

ΑΝΑΘΕΩΡΗΣΗ:
-

ΑΡ. ΜΕΛΕΤΗΣ:
W/Π/2024/001

ΜΕΓΕΘΟΣ:
A3

ΚΛΙΜΑΚΑ:
1:100

ΗΜΕΡΟΜΗΝΙΑ:
25/06/2024

ΑΡ. ΣΧΕΔΙΟΥ:
A10