


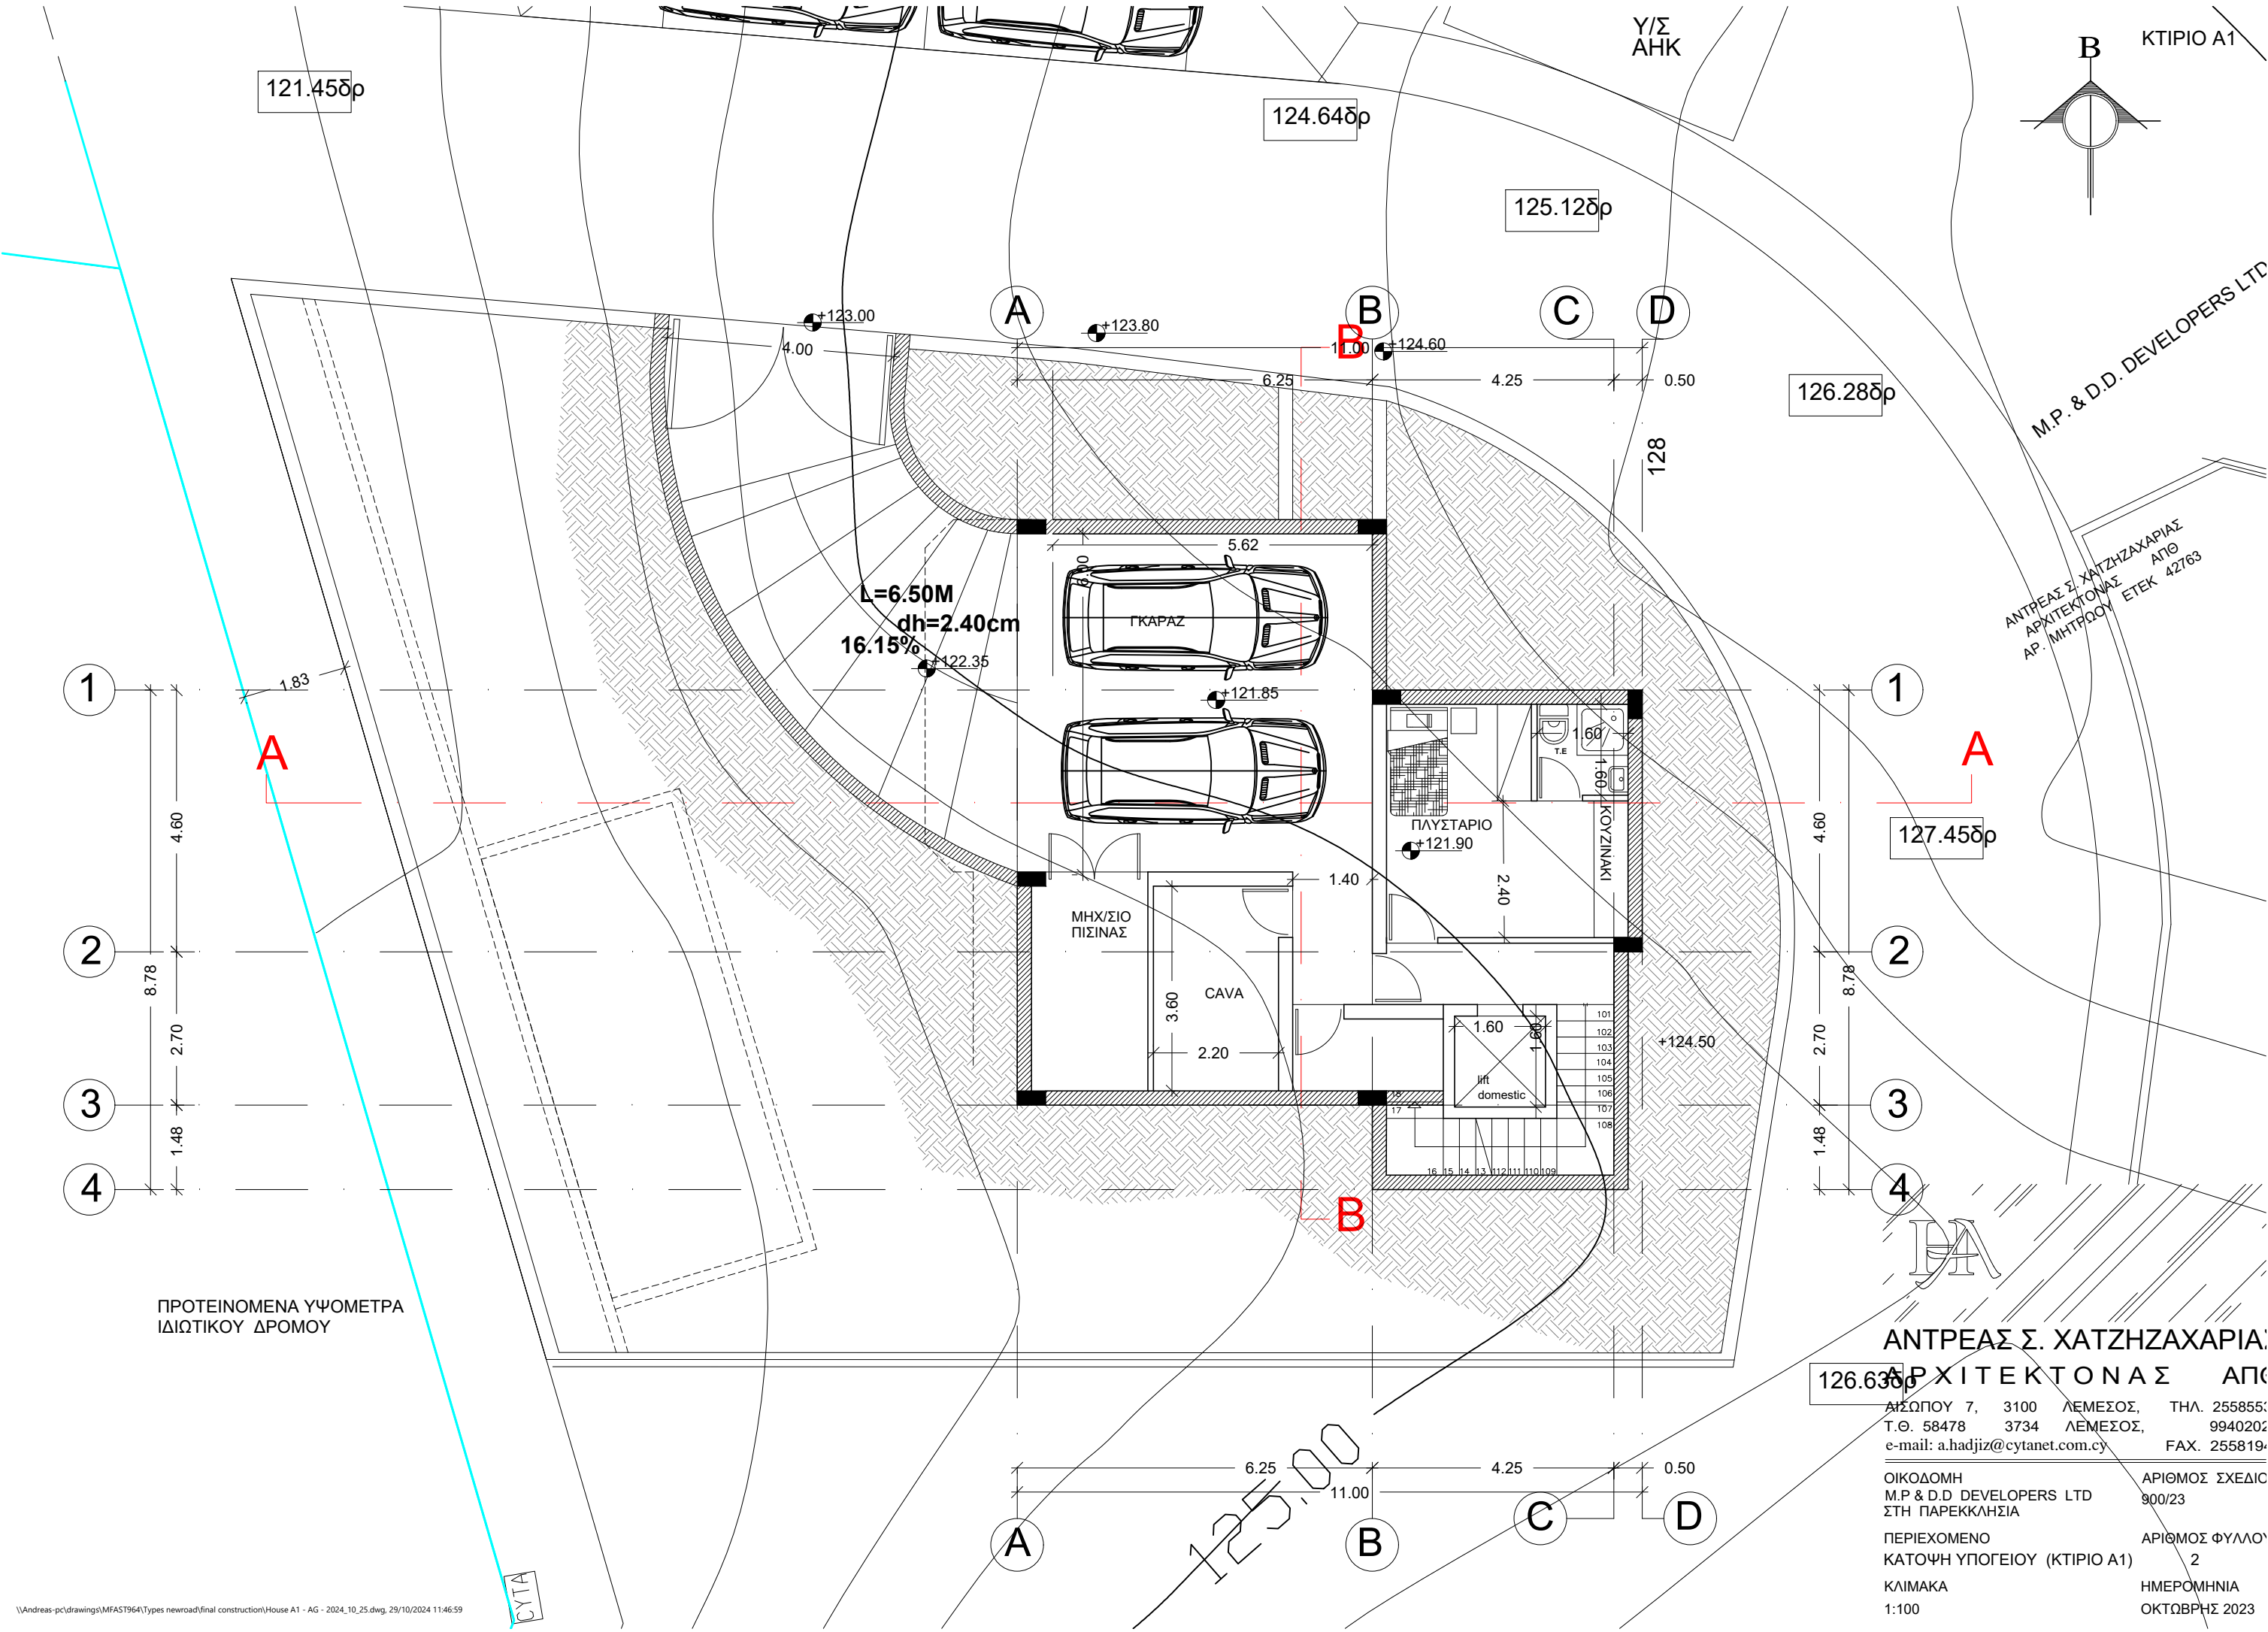

ΠΡΟΤΕΙΝΟΜΕΝΑ ΥΨΟΜΕΤΡΑ
ΙΔΙΩΤΙΚΟΥ ΔΡΟΜΟΥ

HA

ΑΝΤΡΕΑΣ Σ. ΧΑΤΖΗΖΑΧΑΡΙΑΣ


ΑΡΧΙΤΕΚΤΟΝΑΣ ΑΠΟ

ΑΙΣΩΠΟΥ 7, 3100 ΛΕΜΕΣΟΣ, ΤΗΛ. 2558555
Τ.Θ. 58478 3734 ΛΕΜΕΣΟΣ, 9940202
e-mail: a.hadjiz@cvtanet.com.cy FAX. 2558194

ΟΙΚΟΔΟΜΗ ΑΡΙΘΜΟΣ ΣΧΕΔΙΟ
M.P. & D.D. DEVELOPERS LTD 900/23
ΣΤΗ ΠΑΡΕΚΚΛΗΣΙΑ



ΠΕΡΙΕΧΟΜΕΝΟ ΑΡΙΘΜΟΣ ΦΥΛΛΟ
ΚΑΤΟΨΗ ΥΠΟΓΕΙΟΥ (ΚΤΙΡΙΟ Α1) 2

ΚΛΙΜΑΚΑ ΗΜΕΡΟΜΗΝΙΑ
1:100 ΟΚΤΩΒΡΙΟΣ 2023

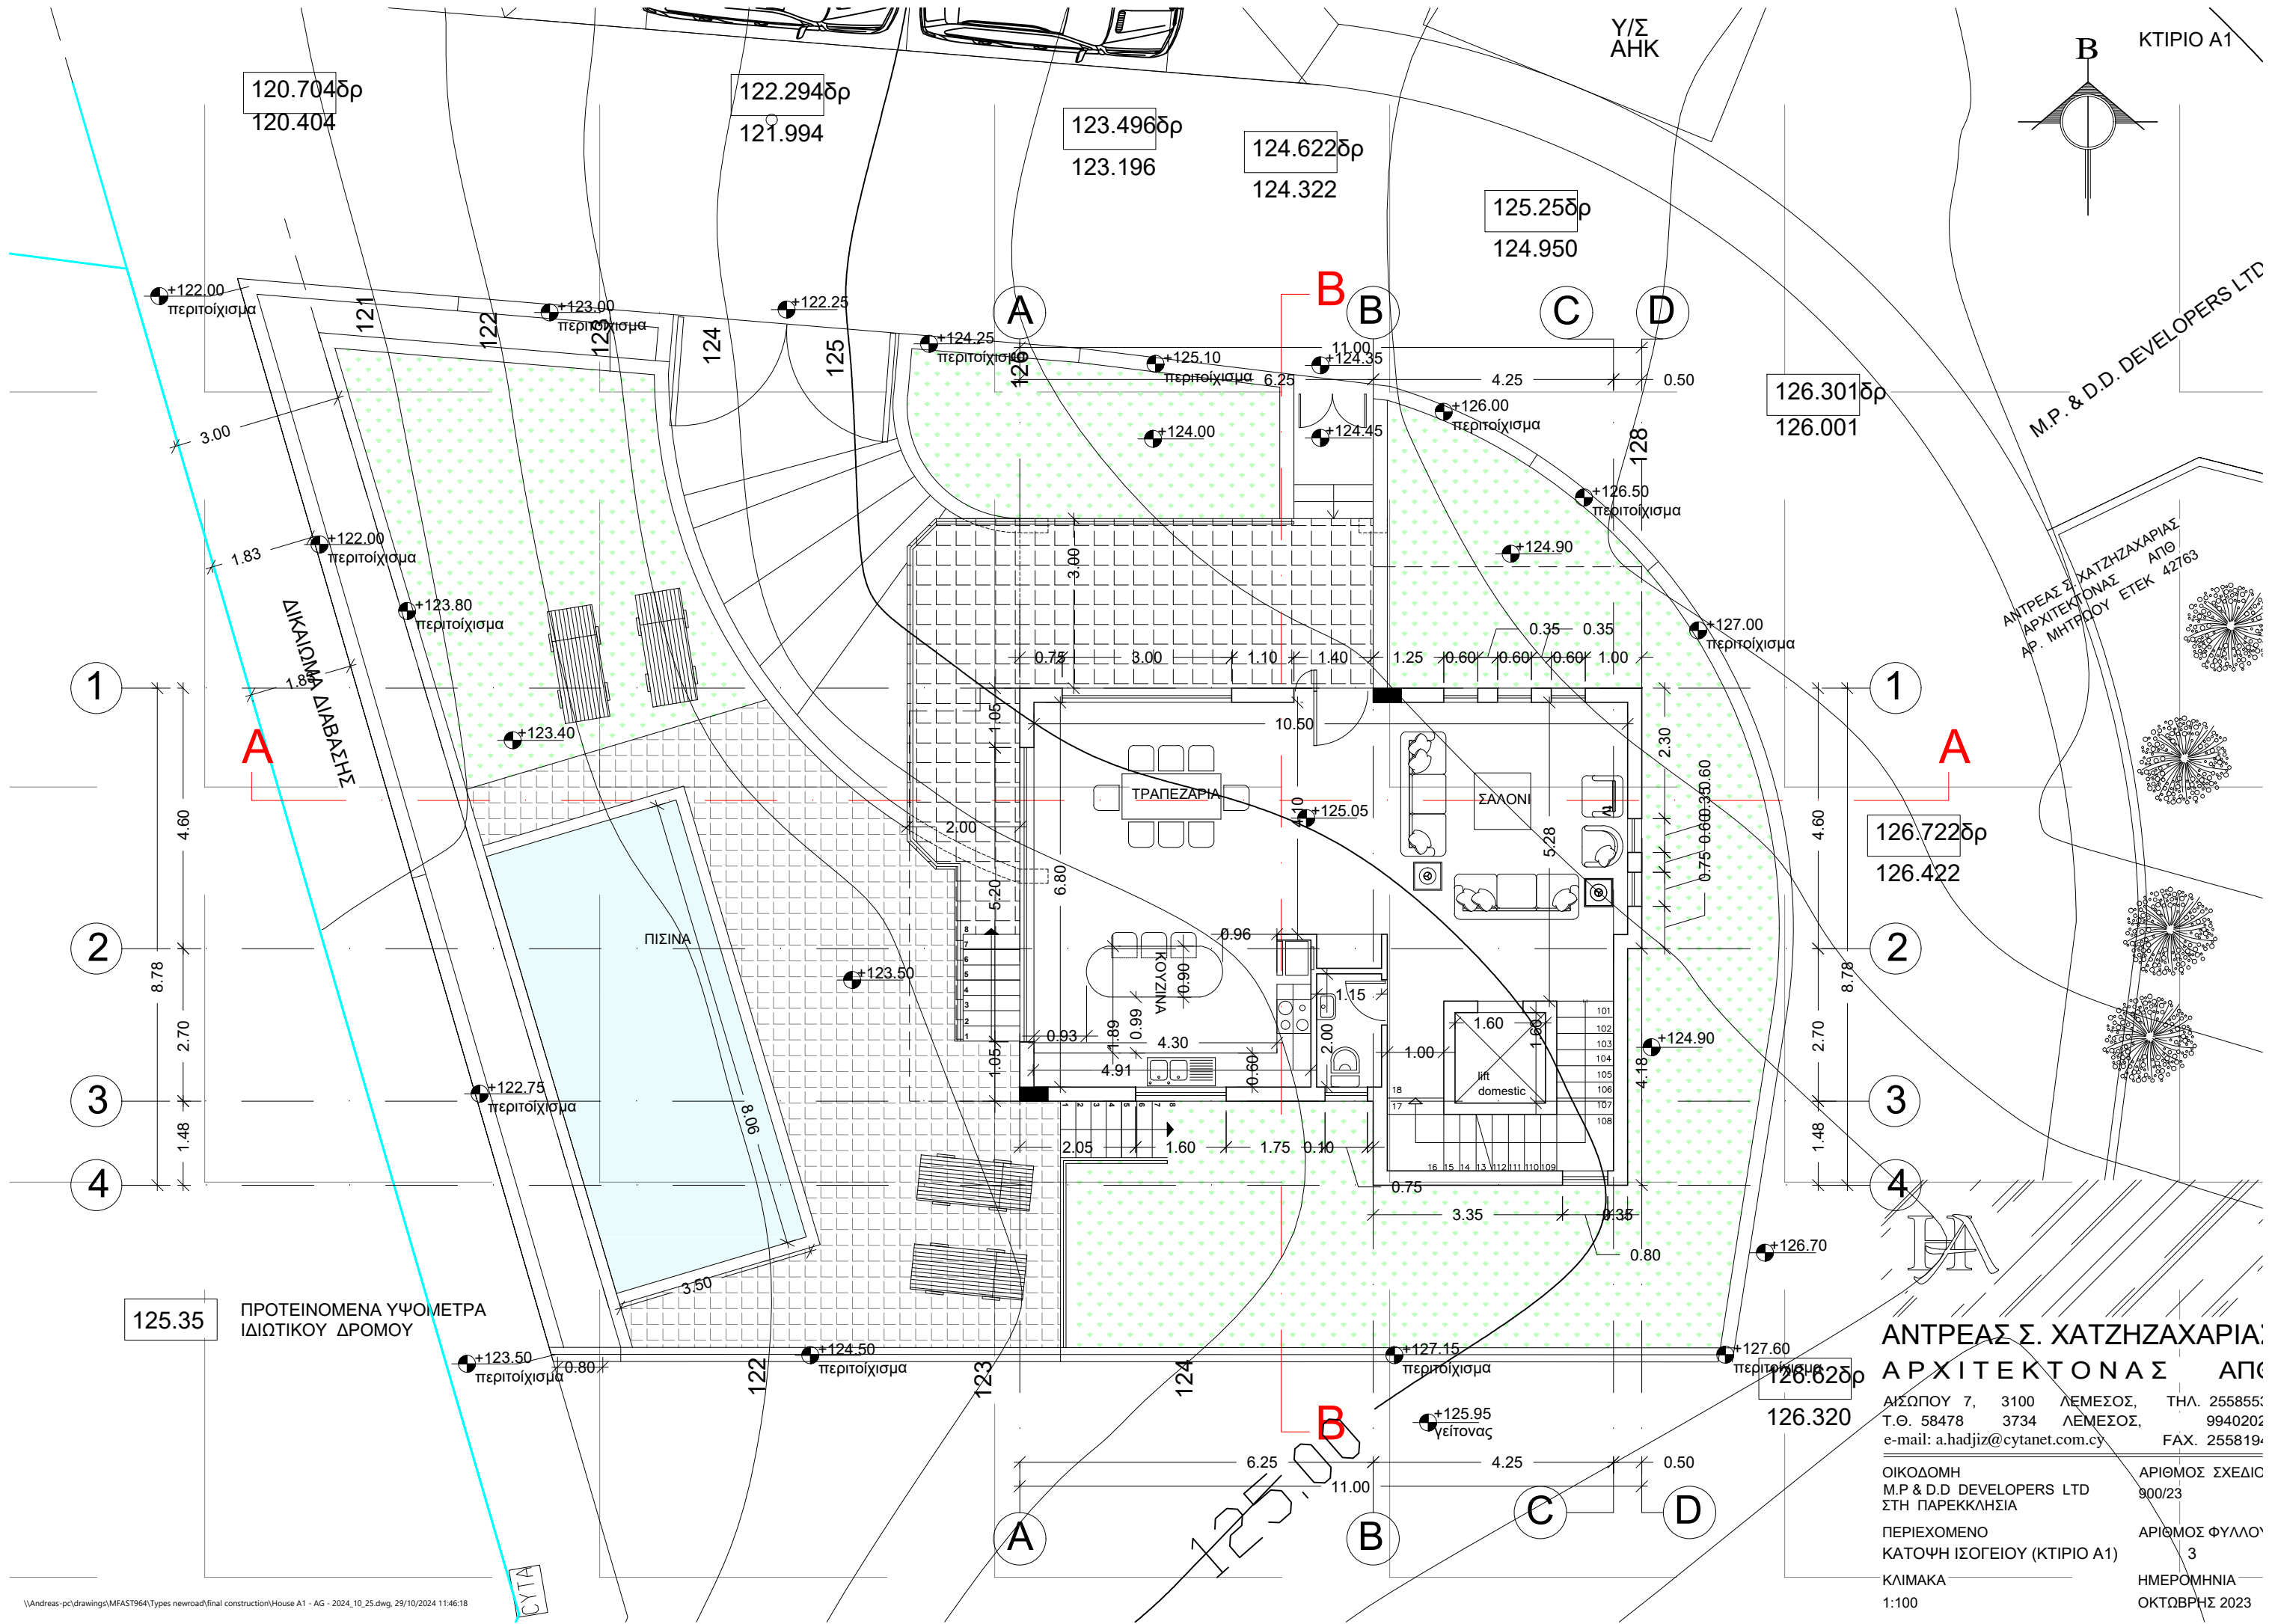


ΑΝΤΡΕΑΣ Σ. ΧΑΤΖΗΖΑΧΑΡΙΑΣ
ΑΡΧΙΤΕΚΤΟΝΑΣ ΑΠΟ
ΑΙΣΩΠΟΥ 7, 3100 ΛΕΜΕΣΟΣ, ΤΗΛ. 2558555
Τ.Θ. 58478 3734 ΛΕΜΕΣΟΣ, 9940202
e-mail: a.hadjiz@cvtanet.com.cy FAX. 2558194

ΟΙΚΟΔΟΜΗ
M.P & D.D. DEVELOPERS LTD
ΣΤΗ ΠΑΡΕΚΚΛΗΣΙΑ
ΠΕΡΙΕΧΟΜΕΝΟ
ΚΑΤΟΨΗ ΙΣΟΓΕΙΟΥ (ΚΤΙΡΙΟ Α1)
ΚΛΙΜΑΚΑ
1:100
ΑΡΙΘΜΟΣ ΣΧΕΔΙΟΥ
900/23
ΑΡΙΘΜΟΣ ΦΥΛΛΟΥ
3
ΗΜΕΡΟΜΗΝΙΑ
ΟΚΤΩΒΡΙΟΣ 2023

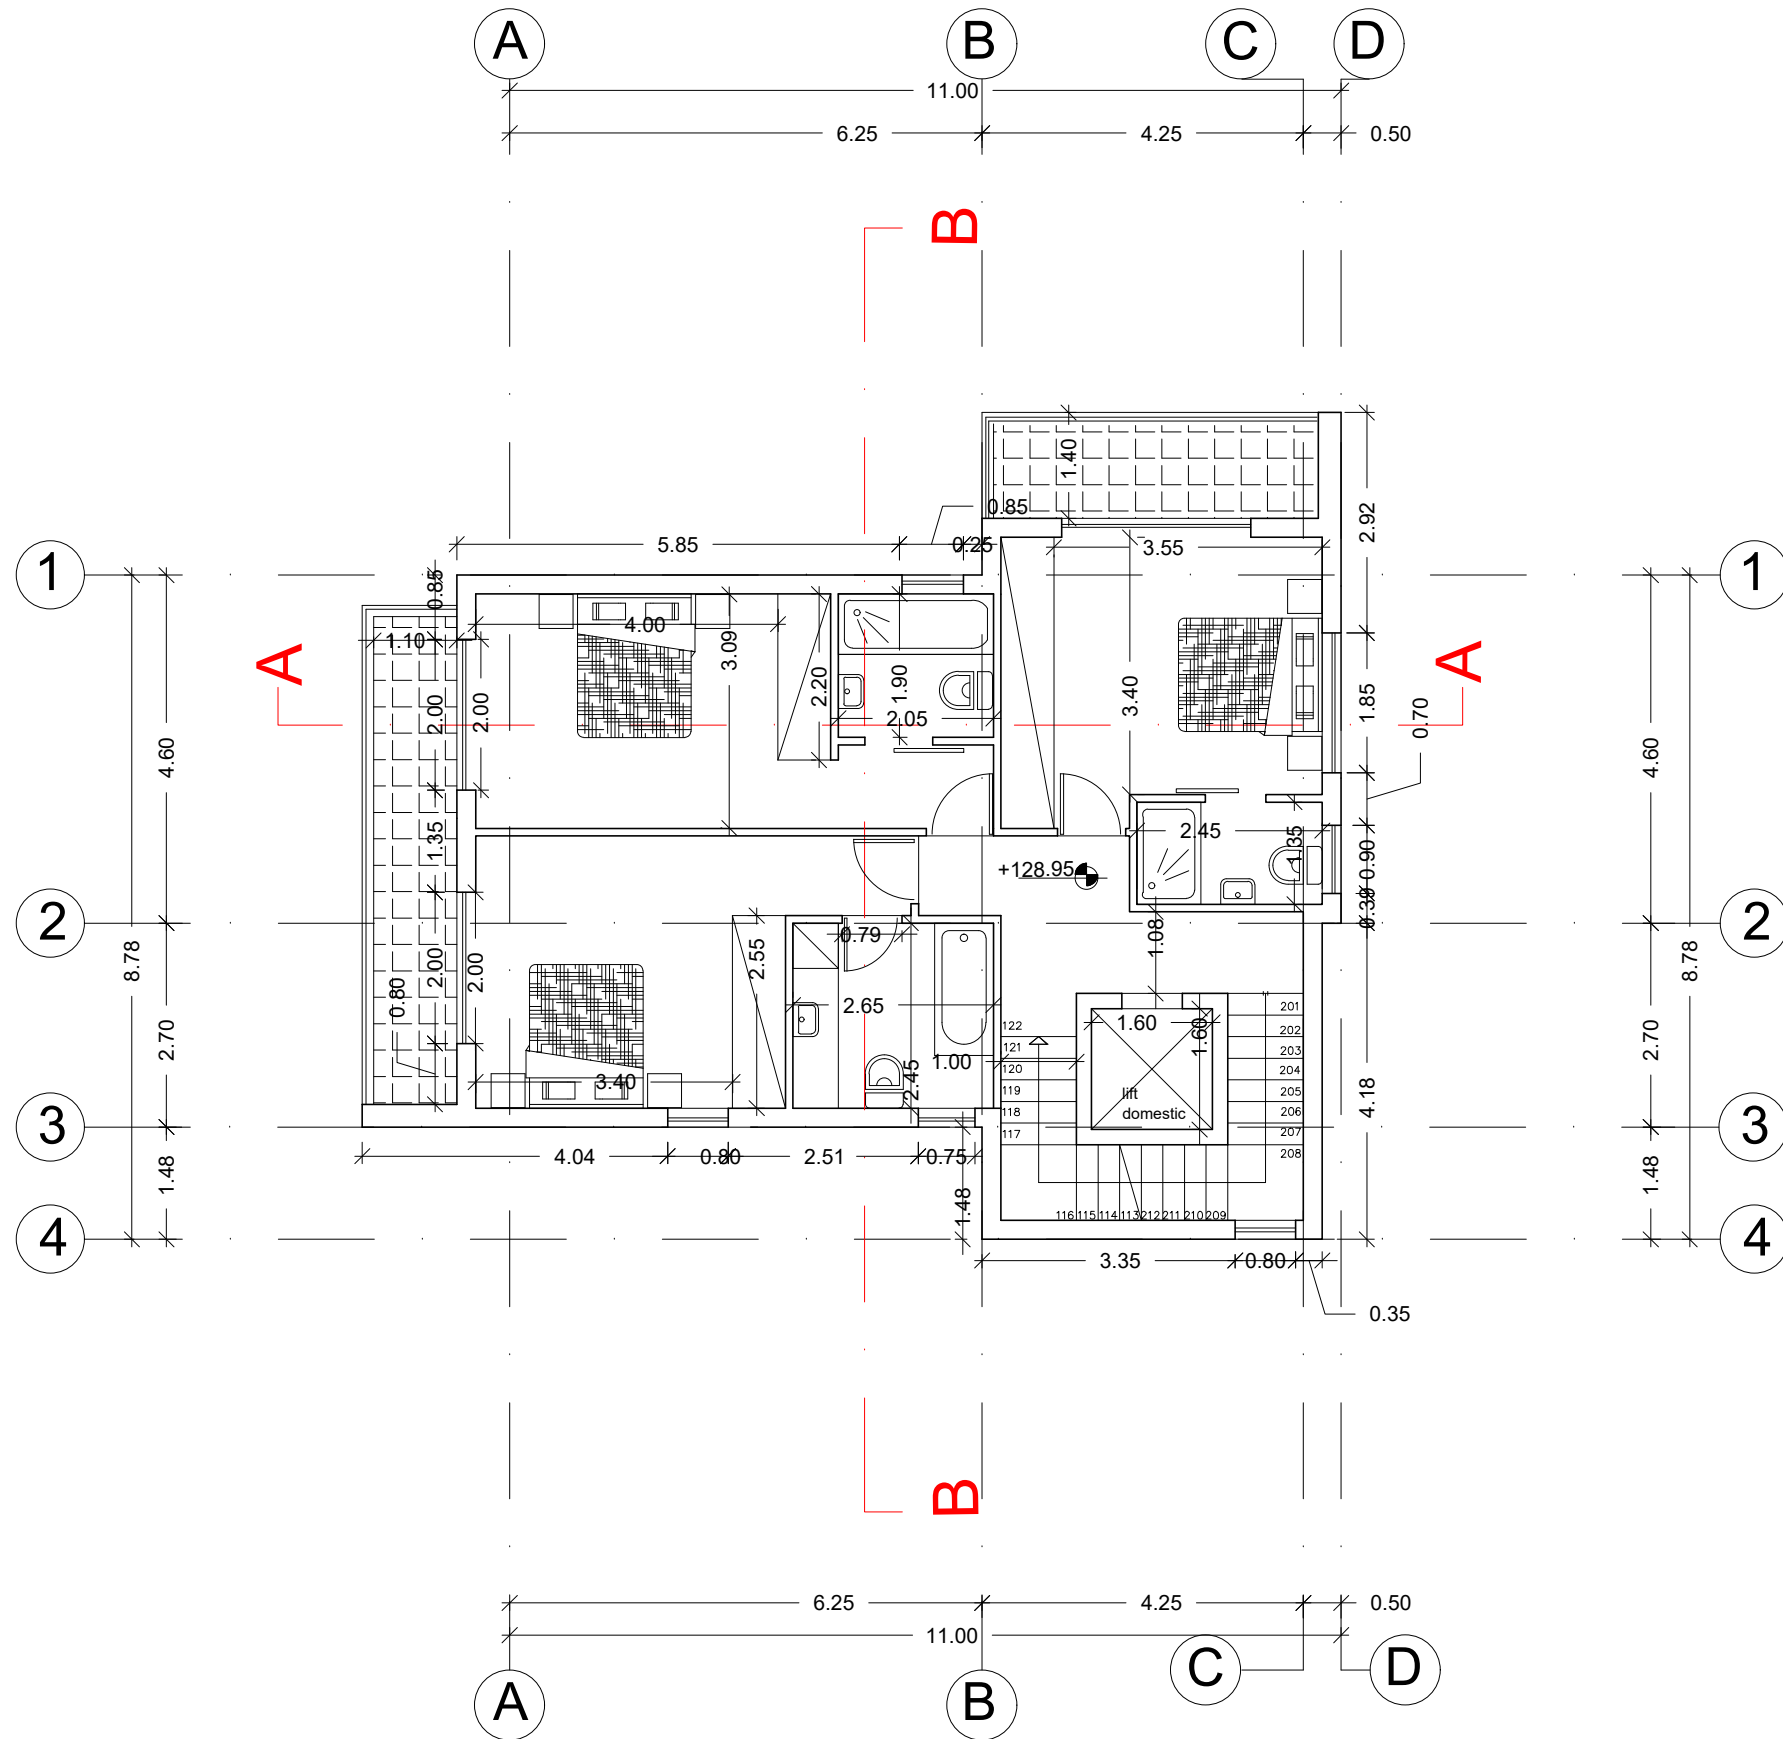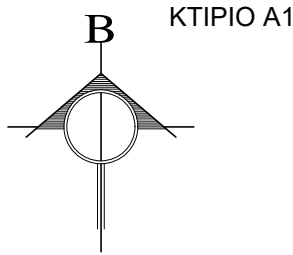

M.P. & D.D. DEVELOPERS LTD

ΑΝΤΡΕΑΣ Σ. ΧΑΤΖΗΖΑΧΑΡΙΑΣ
ΑΡΧΙΤΕΚΤΟΝΑΣ
ΑΠΘ
ΑΡ. ΜΗΤΡΩΟΥ ΕΤΕΚ 42763

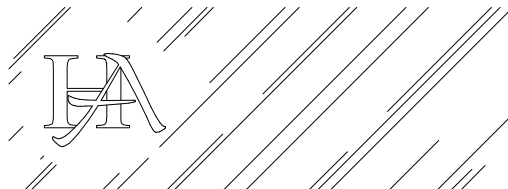



ΑΝΤΡΕΑΣ Σ. ΧΑΤΖΗΖΑΧΑΡΙΑΣ
ΑΡΧΙΤΕΚΤΟΝΑΣ ΑΠΘ

ΑΙΣΩΠΟΥ 7, 3100 ΛΕΜΕΣΟΣ, ΤΗΛ. 2558555
Τ.Θ. 58478 3734 ΛΕΜΕΣΟΣ, 9940202
e-mail: a.hadjiz@cytanet.com.cy FAX. 2558194

ΟΙΚΟΔΟΜΗ ΑΡΙΘΜΟΣ ΣΧΕΔΙΟ
M.P & D.D. DEVELOPERS LTD 900/23
ΣΤΗ ΠΑΡΕΚΚΛΗΣΙΑ


ΠΕΡΙΕΧΟΜΕΝΟ ΑΡΙΘΜΟΣ ΦΥΛΛΟ
ΚΑΤΟΨΗ 1ου ΟΡΟΦΟΥ (ΚΤΙΡΙΟ Α1) 4

ΚΛΙΜΑΚΑ ΗΜΕΡΟΜΗΝΙΑ
1:100 ΟΚΤΩΒΡΙΟΣ 2023

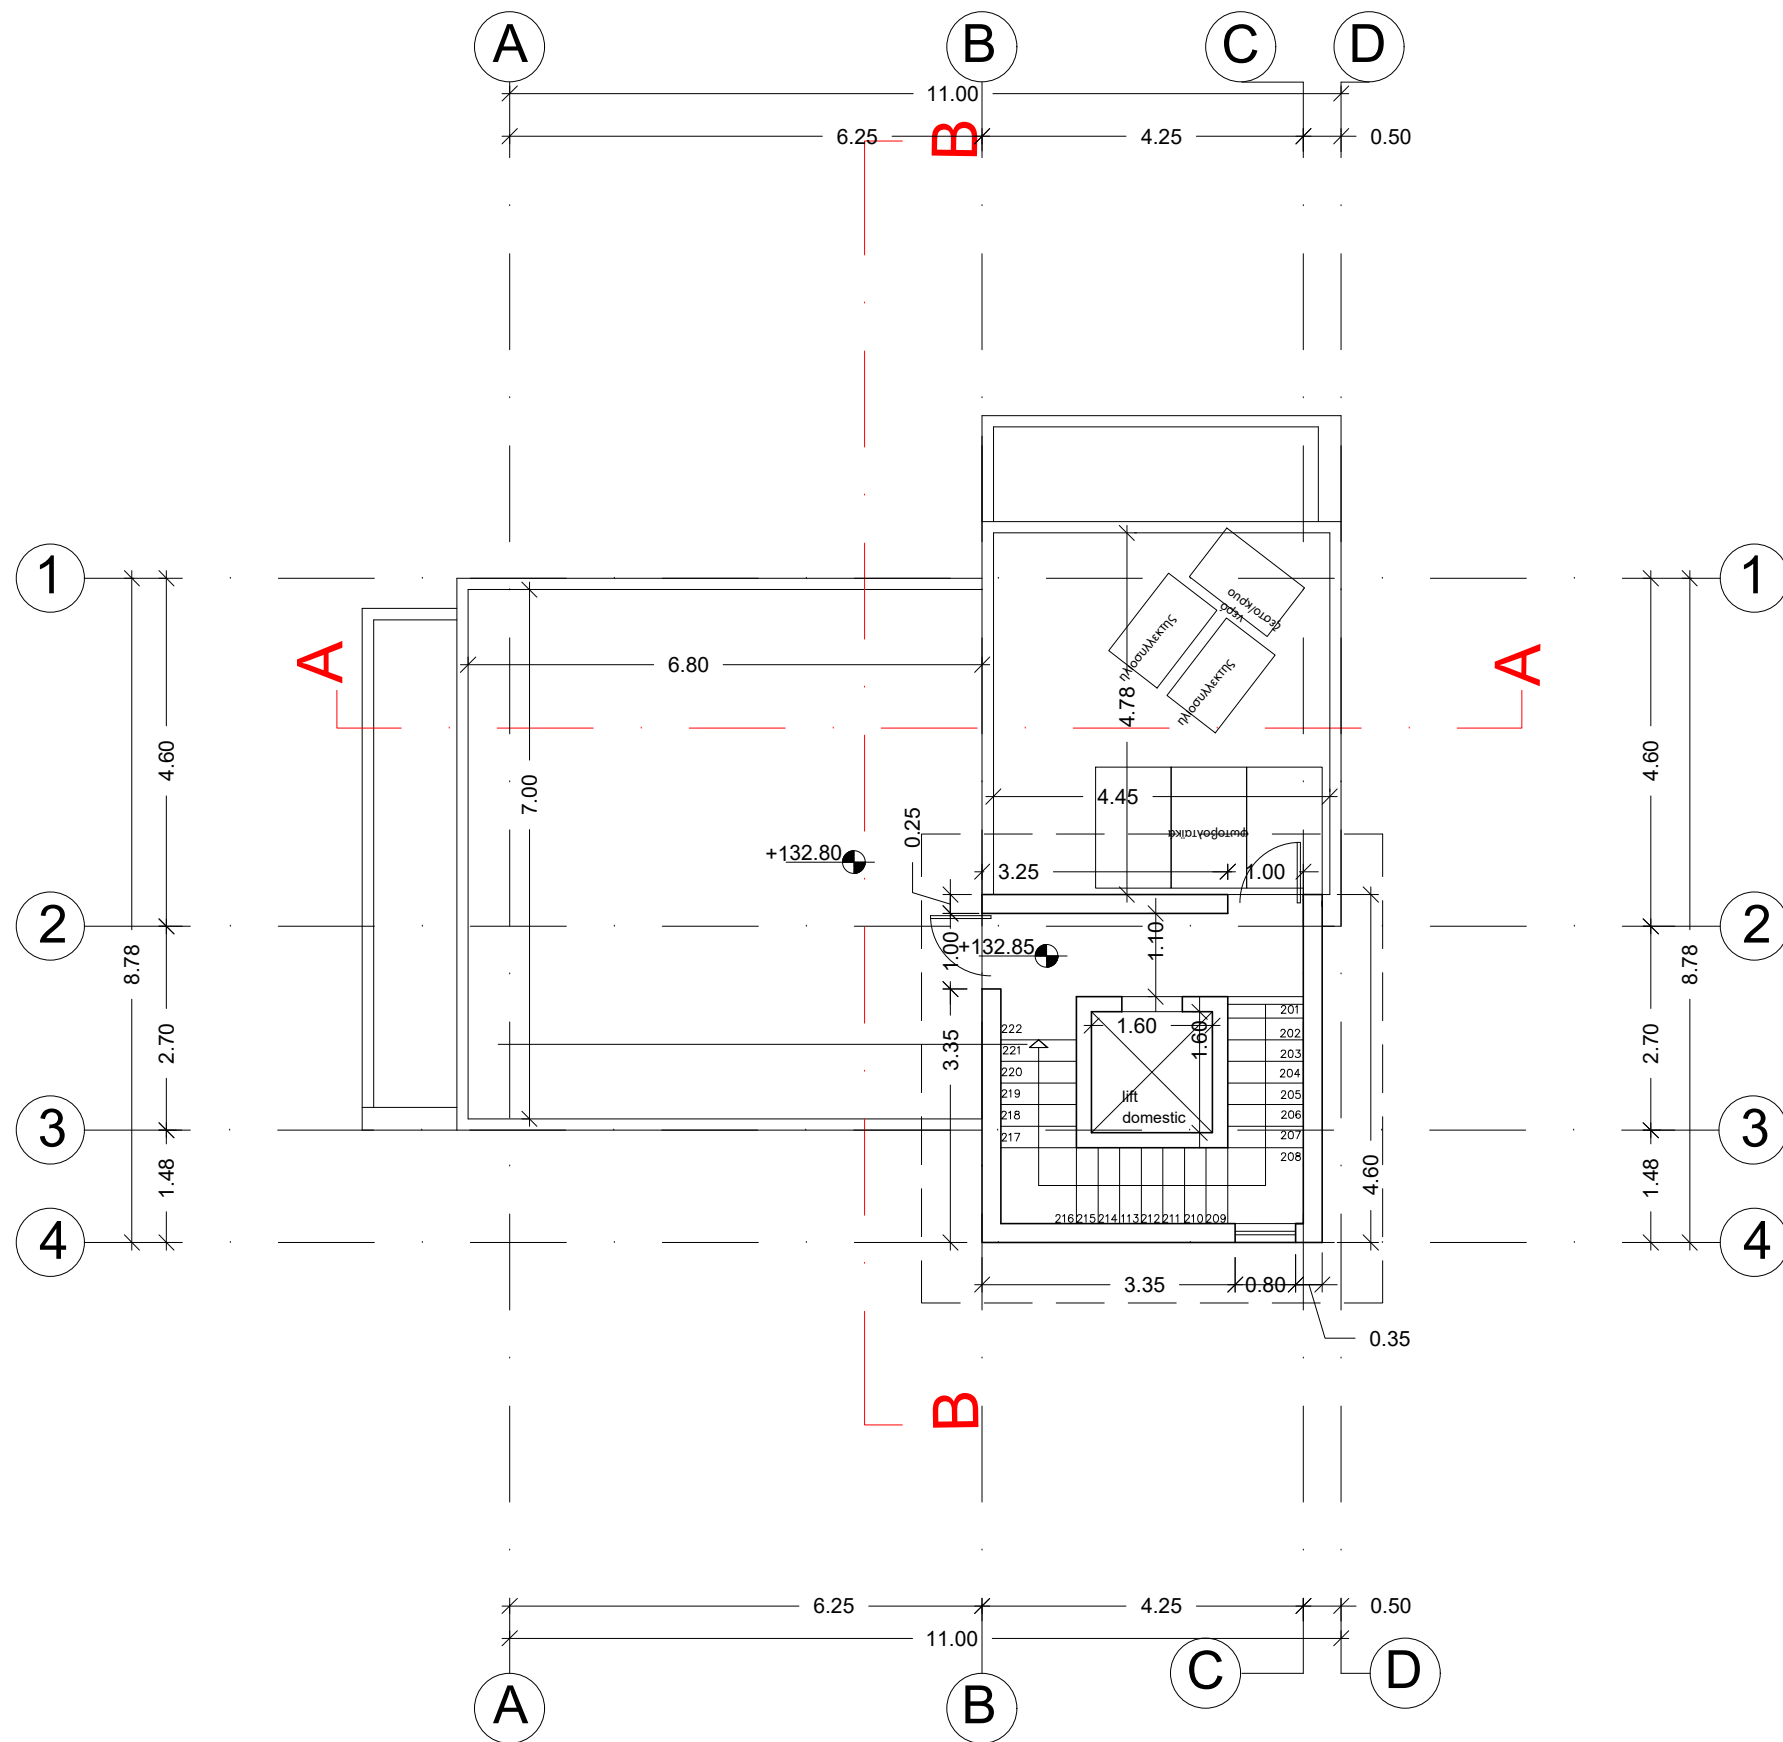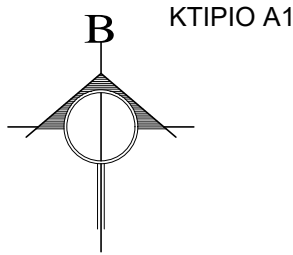

M.P. & D.D. DEVELOPERS LTD

ΑΝΤΡΕΑΣ Σ. ΧΑΤΖΗΖΑΧΑΡΙΑΣ
ΑΡΧΙΤΕΚΤΟΝΑΣ
ΑΠΘ
ΑΡ. ΜΗΤΡΩΟΥ ΕΤΕΚ 42763

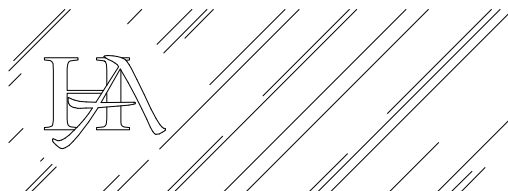


ΑΝΤΡΕΑΣ Σ. ΧΑΤΖΗΖΑΧΑΡΙΑΣ
ΑΡΧΙΤΕΚΤΟΝΑΣ ΑΠΘ

ΑΙΣΩΠΟΥ 7, 3100 ΛΕΜΕΣΟΣ, ΤΗΛ. 2558555
Τ.Θ. 58478 3734 ΛΕΜΕΣΟΣ, 9940202
e-mail: a.hadjiz@cytanet.com.cy FAX. 2558194

ΟΙΚΟΔΟΜΗ ΑΡΙΘΜΟΣ ΣΧΕΔΙΟ
M.P. & D.D. DEVELOPERS LTD 900/23
ΣΤΗ ΠΑΡΕΚΚΛΗΣΙΑ


ΠΕΡΙΕΧΟΜΕΝΟ ΑΡΙΘΜΟΣ ΦΥΛΛΟ
ΚΑΤΟΨΗ ROOF GARDEN (ΚΤΙΡΙΟ Α1) 5

ΚΛΙΜΑΚΑ ΗΜΕΡΟΜΗΝΙΑ
1:100 ΟΚΤΩΒΡΙΟΣ 2023

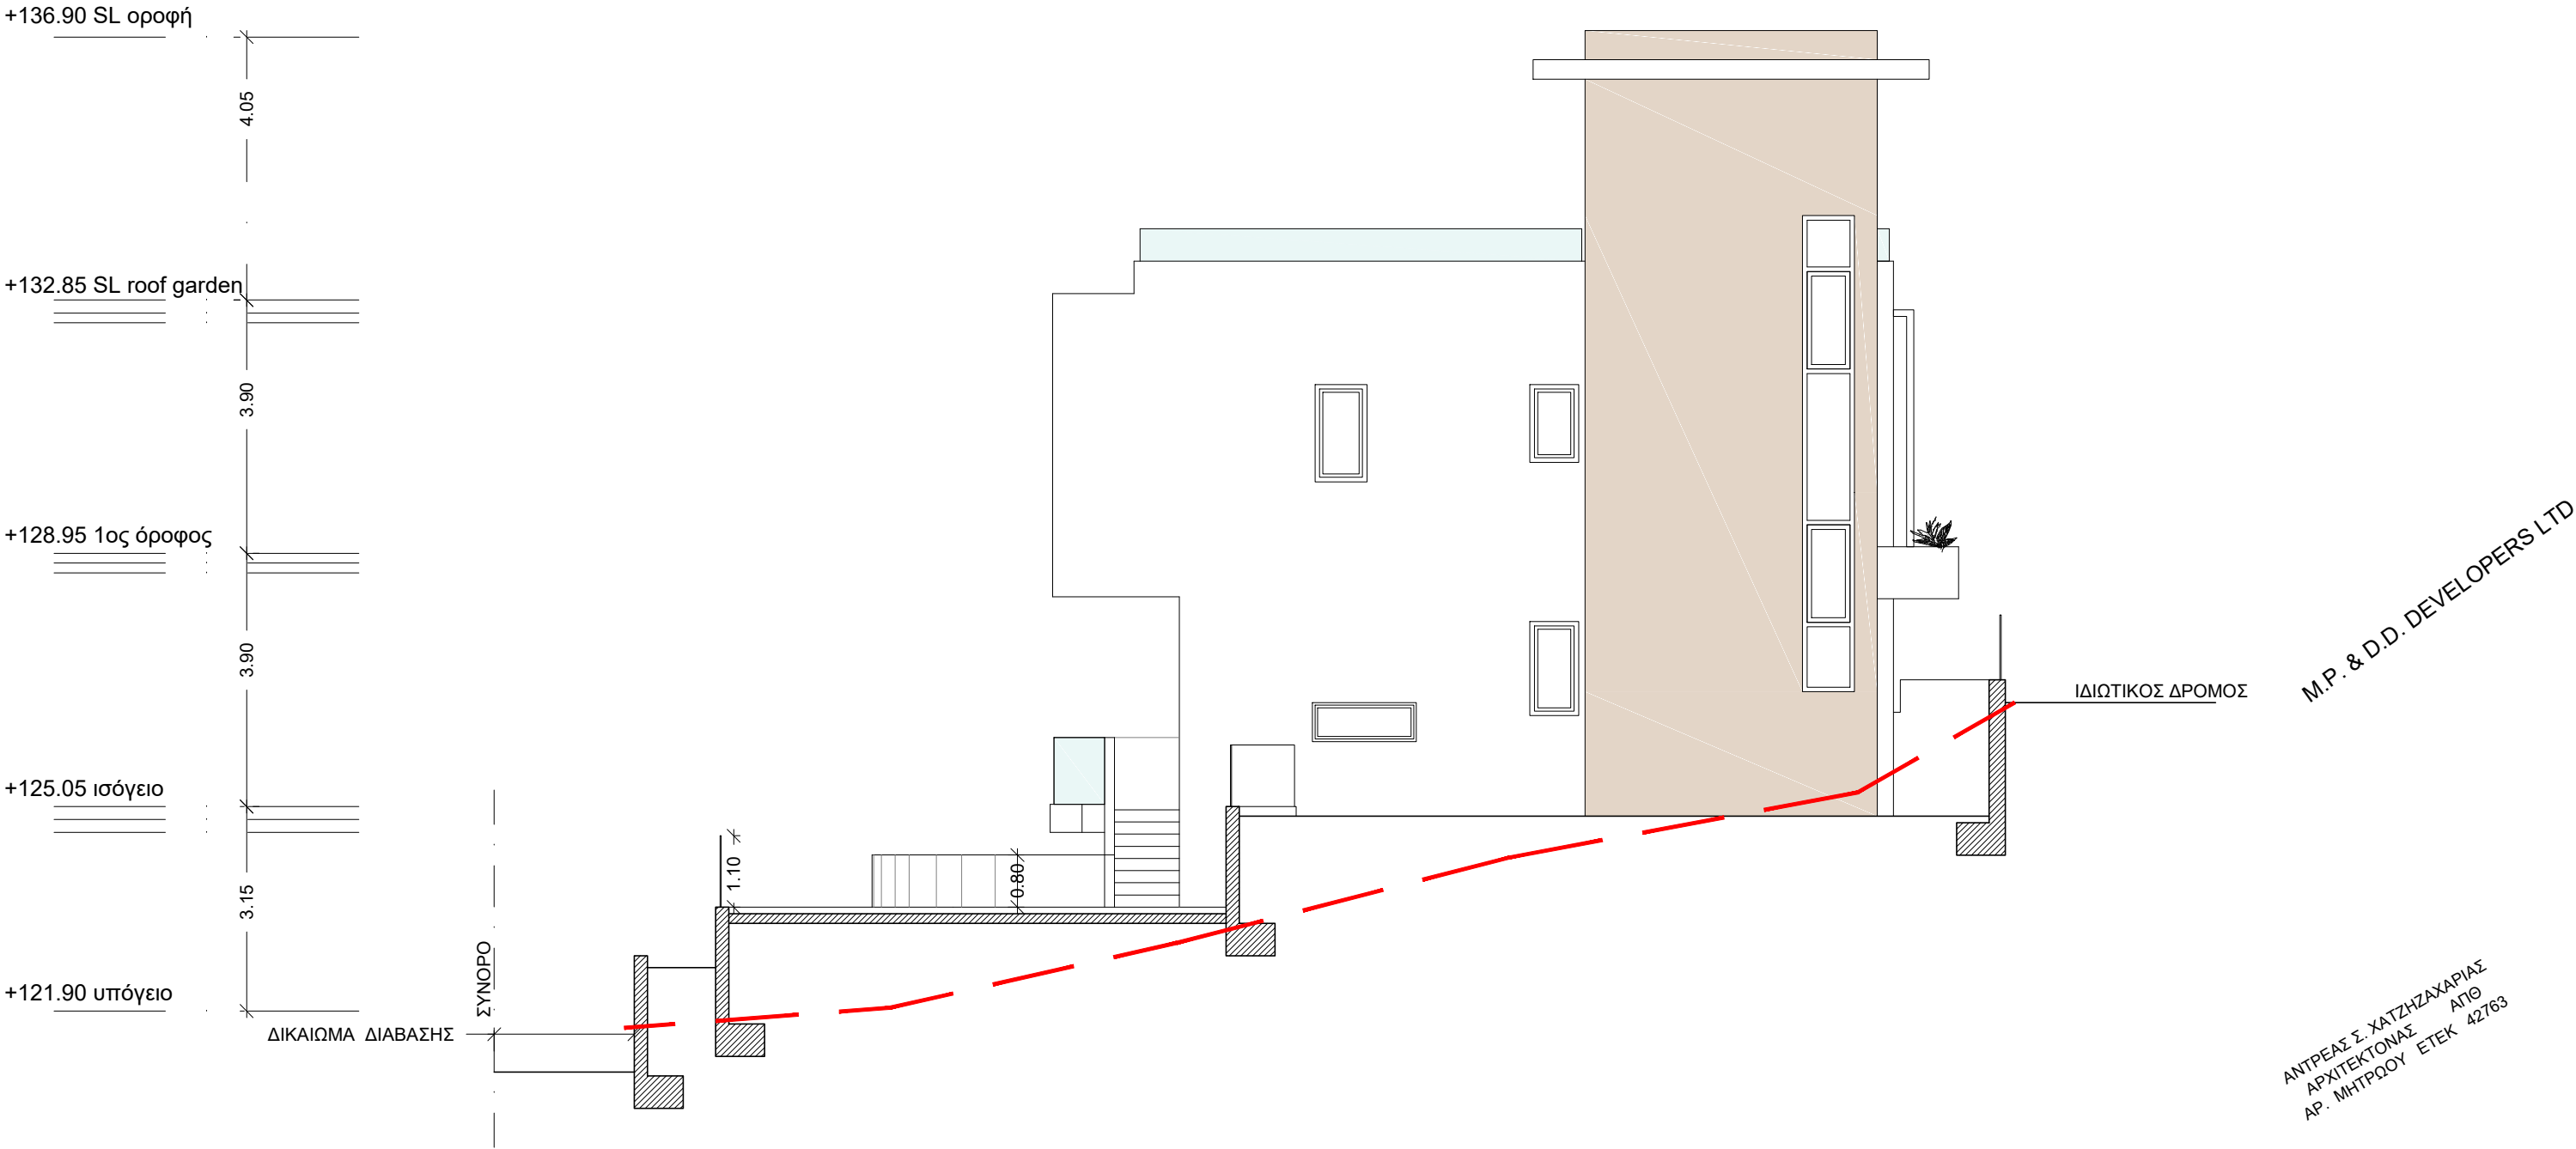

1. Όλες οι επιφάνιες θα είναι από τούβλο και 8 εκ. πολυστερίνη
2. Ανοίγματα από αλουμίνιο
3. Κάγκελα από γυαλί
4. Στέγαστρα από μεταλλική κατασκευή
5. Επενδύσεις από HPL όπου φαίνονται με χρώμα
6. Λούβρα από αλουμίνιο

— — ΓΡΑΜΜΗ ΦΥΣΙΚΟΥ ΕΔΑΦΟΥΣ

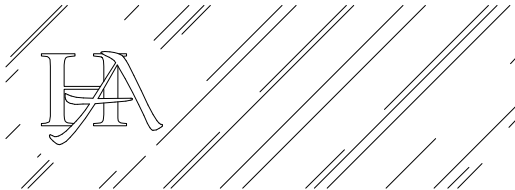


ΑΝΤΡΕΑΣ Σ. ΧΑΤΖΗΖΑΧΑΡΙΑΣ
ΑΡΧΙΤΕΚΤΟΝΑΣ ΑΠΟ

ΑΙΣΩΠΟΥ 7, 3100 ΛΕΜΕΣΟΣ, ΤΗΛ. 2558555
Τ.Θ. 58478 3734 ΛΕΜΕΣΟΣ, 9940202
e-mail: a.hadjiz@cytanet.com.cy FAX. 2558194

ΟΙΚΟΔΟΜΗ ΑΡΙΘΜΟΣ ΣΧΕΔΙΟ
M.P & D.D. DEVELOPERS LTD 900/23
ΣΤΗ ΠΑΡΕΚΚΛΗΣΙΑ

ΠΕΡΙΕΧΟΜΕΝΟ ΑΡΙΘΜΟΣ ΦΥΛΛΟ
ΝΟΤΙΑ ΟΨΗ (ΚΤΙΡΙΟ Α1) 7


ΚΛΙΜΑΚΑ ΗΜΕΡΟΜΗΝΙΑ
1:100 ΟΚΤΩΒΡΙΟΣ 2023

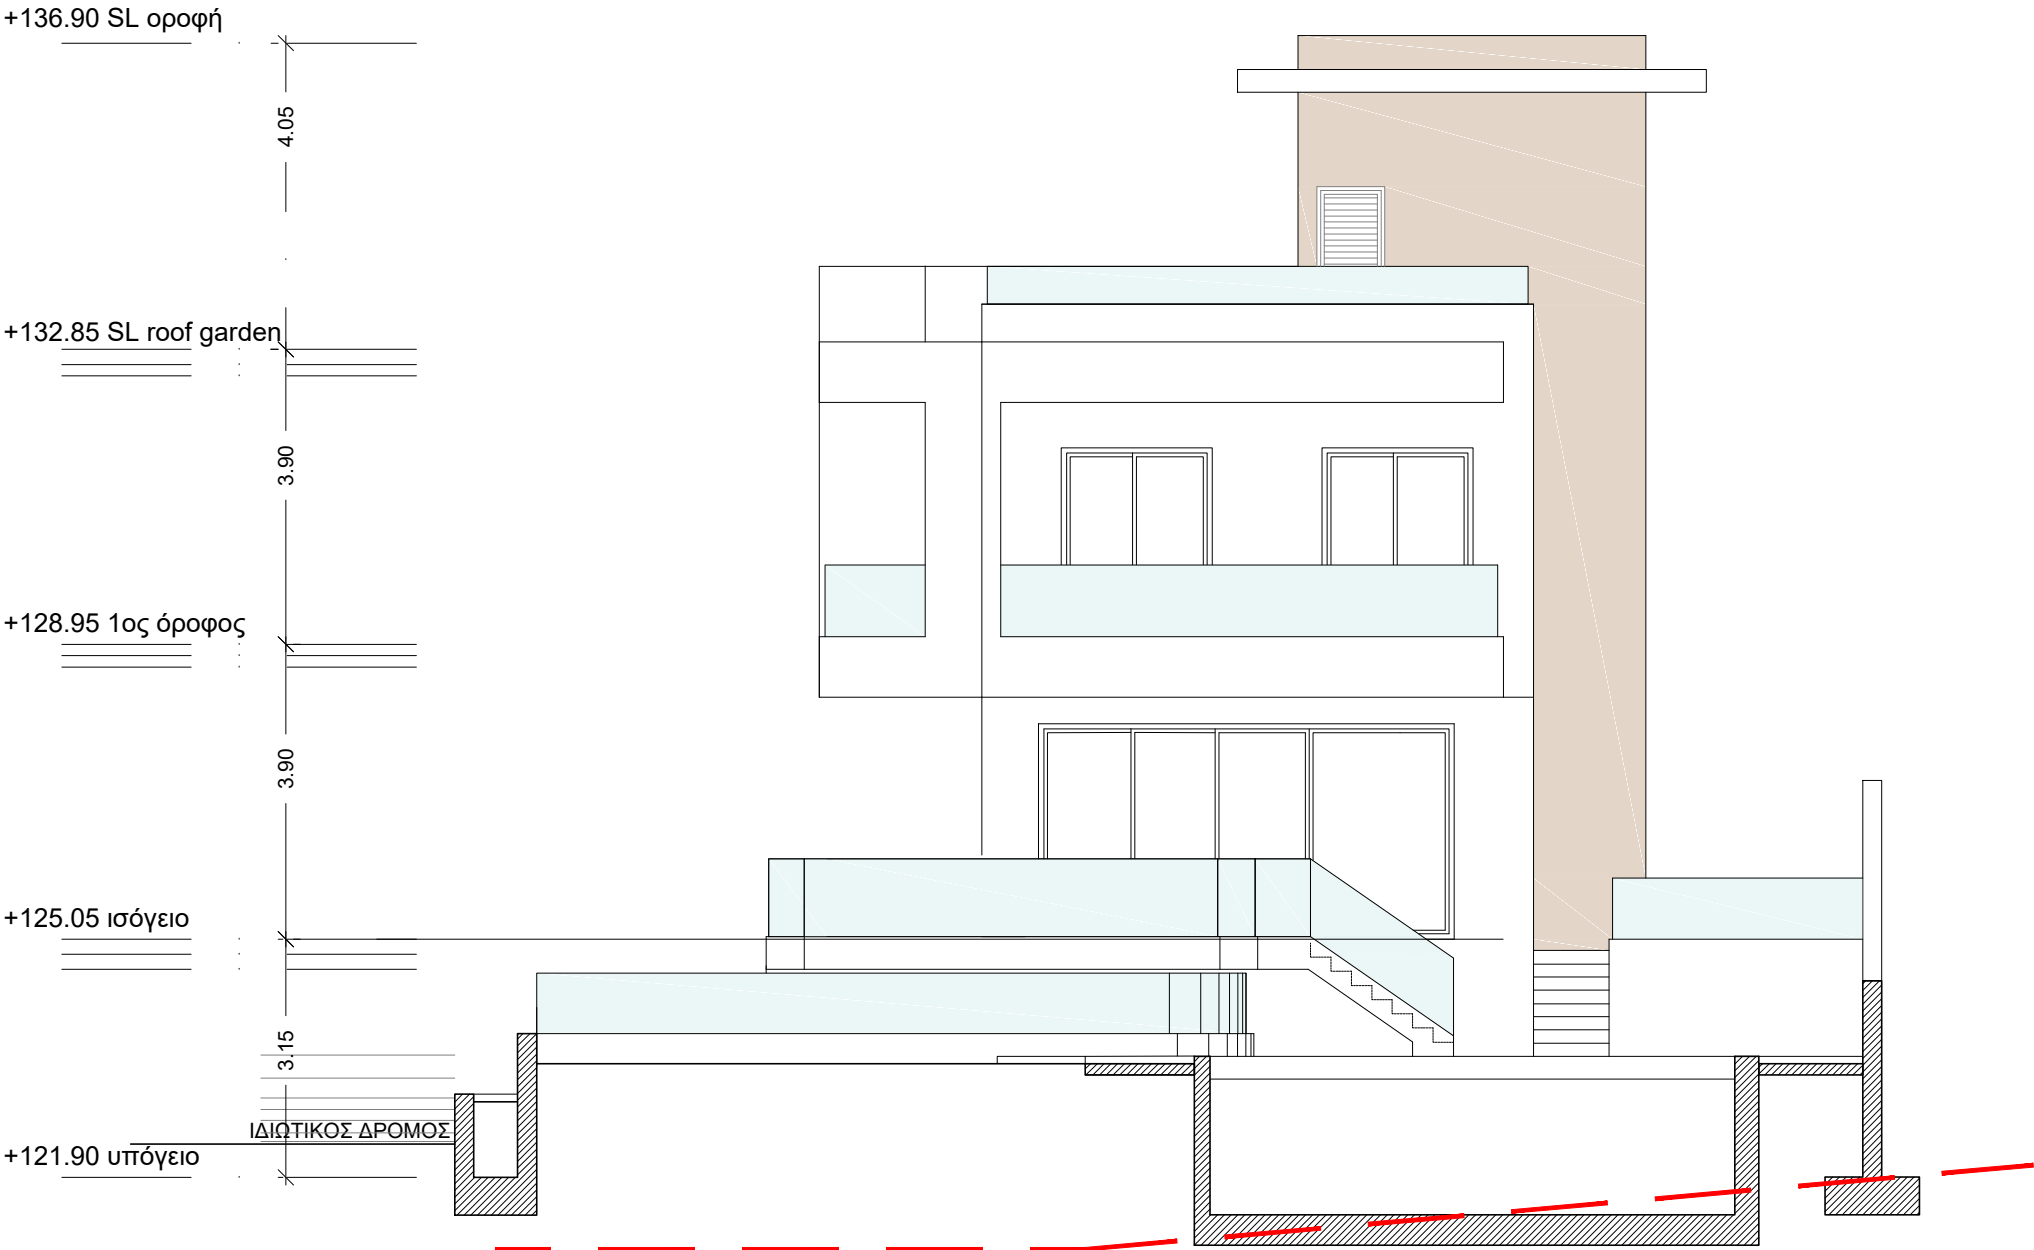

1. Όλες οι επιφάνιες θα είναι από τούβλο και 8 εκ. πολυστερίνη
2. Ανοίγματα από αλουμίνιο
3. Κάγκελα από γυαλί
4. Στέγαστρα από μεταλλική κατασκευή
5. Επενδύσεις από HPL όπου φαίνονται με χρώμα
6. Λούβρα από αλουμίνιο

M.P. & D.D. DEVELOPERS LTD

ΑΝΤΡΕΑΣ Σ. ΧΑΤΖΗΖΑΧΑΡΙΑΣ
ΑΡΧΙΤΕΚΤΟΝΑΣ
ΑΡ. ΜΗΤΡΩΟΥ ΕΤΕΚ 42763

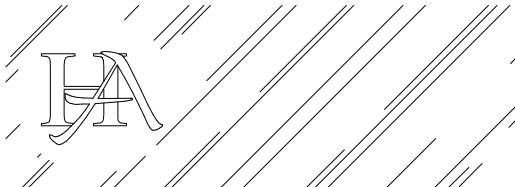


ΑΝΤΡΕΑΣ Σ. ΧΑΤΖΗΖΑΧΑΡΙΑΣ
ΑΡΧΙΤΕΚΤΟΝΑΣ ΑΠΟ

ΑΙΣΩΠΟΥ 7, 3100 ΛΕΜΕΣΟΣ, ΤΗΛ. 2558555
Τ.Θ. 58478 3734 ΛΕΜΕΣΟΣ, 9940202
e-mail: a.hadjiz@cytanet.com.cy FAX. 2558194

ΟΙΚΟΔΟΜΗ ΑΡΙΘΜΟΣ ΣΧΕΔΙΟ
M.P & D.D. DEVELOPERS LTD 900/23
ΣΤΗ ΠΑΡΕΚΚΛΗΣΙΑ

ΠΕΡΙΕΧΟΜΕΝΟ ΑΡΙΘΜΟΣ ΦΥΛΛΟ
ΔΥΤΙΚΗ ΟΨΗ (ΚΤΙΡΙΟ Α1) 8


ΚΛΙΜΑΚΑ ΗΜΕΡΟΜΗΝΙΑ
1:100 ΟΚΤΩΒΡΙΟΣ 2023

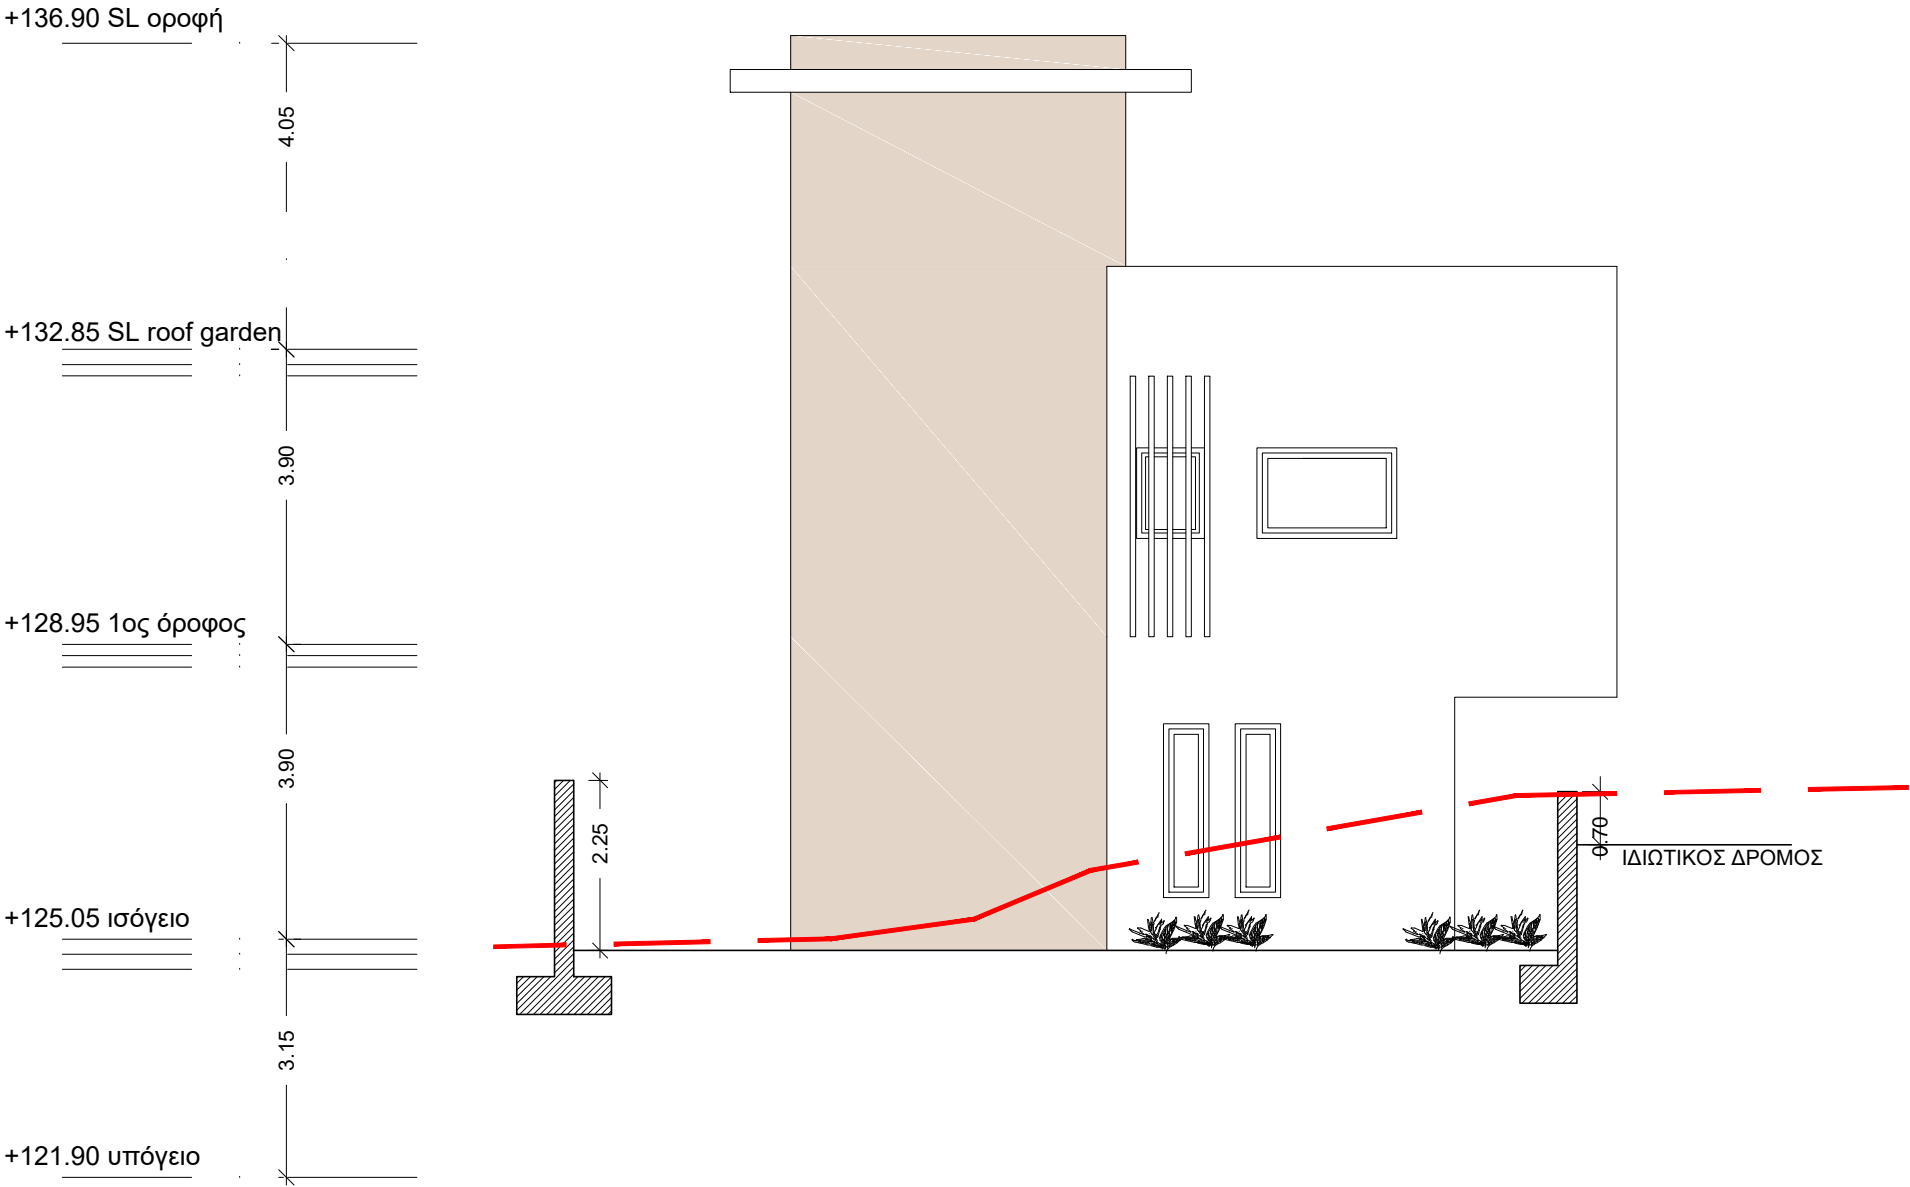

M.P. & D.D. DEVELOPERS LTD

ΑΝΤΡΕΑΣ Σ. ΧΑΤΖΗΖΑΧΑΡΙΑΣ
ΑΡΧΙΤΕΚΤΟΝΑΣ
ΑΡ. ΜΗΤΡΩΟΥ ΕΤΕΚ 42763

1. Όλες οι επιφάνιες θα είναι από τούβλο και 8 εκ. πολυστερίνη
2. Ανοίγματα από αλουμίνιο
3. Κάγκελα από γυαλί
4. Στέγαστρα από μεταλλική κατασκευή
5. Επενδύσεις από HPL όπου φαίνονται με χρώμα
6. Λούβρα από αλουμίνιο

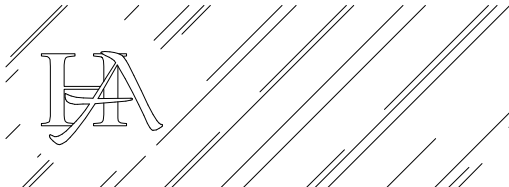


ΑΝΤΡΕΑΣ Σ. ΧΑΤΖΗΖΑΧΑΡΙΑΣ
ΑΡΧΙΤΕΚΤΟΝΑΣ ΑΠΟ

ΑΙΣΩΠΟΥ 7, 3100 ΛΕΜΕΣΟΣ, ΤΗΛ. 2558555
Τ.Θ. 58478 3734 ΛΕΜΕΣΟΣ, 9940202
e-mail: a.hadjiz@cytanet.com.cy FAX. 2558194


ΟΙΚΟΔΟΜΗ ΑΡΙΘΜΟΣ ΣΧΕΔΙΟ
M.P & D.D. DEVELOPERS LTD 900/23
ΣΤΗ ΠΑΡΕΚΚΛΗΣΙΑ

ΠΕΡΙΕΧΟΜΕΝΟ ΑΡΙΘΜΟΣ ΦΥΛΛΟ
ΑΝΑΤΟΛΙΚΗ ΟΨΗ (ΚΤΙΡΙΟ Α1) 9

ΚΛΙΜΑΚΑ ΗΜΕΡΟΜΗΝΙΑ
1:100 ΟΚΤΩΒΡΙΟΣ 2023

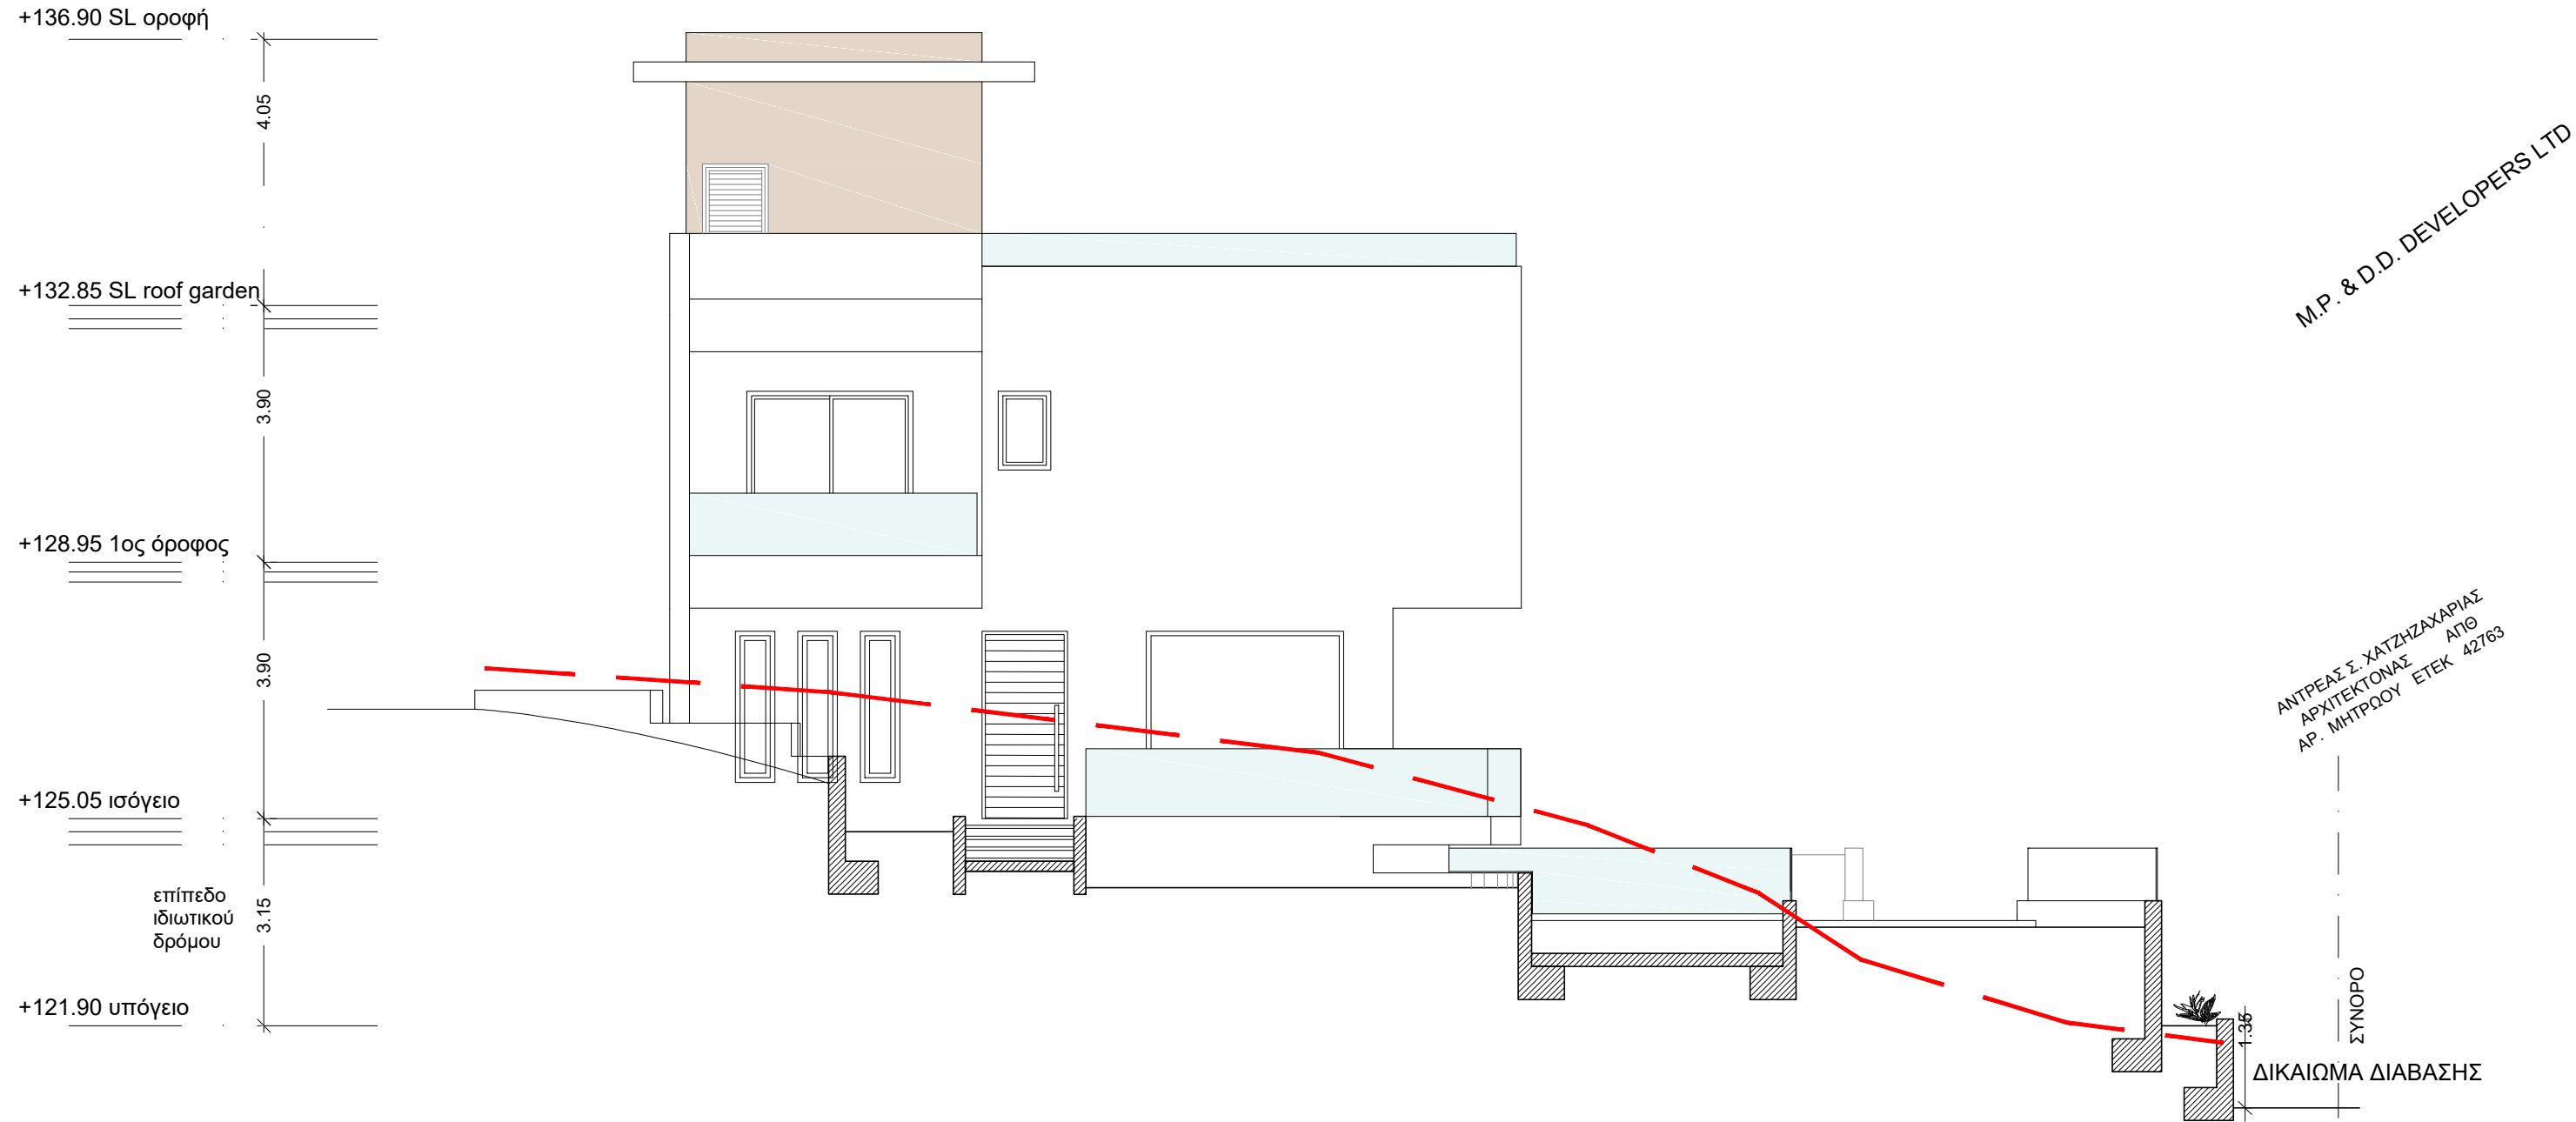

1. Όλες οι επιφάνιες θα είναι από τούβλο και 8 εκ. πολυστερίνη
2. Ανοίγματα από αλουμίνιο
3. Κάγκελα από γυαλί
4. Στέγαστρα από μεταλλική κατασκευή
5. Επενδύσεις από HPL όπου φαίνονται με χρώμα
6. Λούβρα από αλουμίνιο

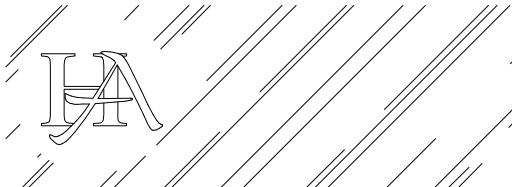



ΑΝΤΡΕΑΣ Σ. ΧΑΤΖΗΖΑΧΑΡΙΑΣ
ΑΡΧΙΤΕΚΤΟΝΑΣ ΑΠΘ

ΑΙΣΩΠΟΥ 7, 3100 ΛΕΜΕΣΟΣ, ΤΗΛ. 2558555
Τ.Θ. 58478 3734 ΛΕΜΕΣΟΣ, 9940202
e-mail: a.hadjiz@cytanet.com.cy FAX. 2558194

ΟΙΚΟΔΟΜΗ Μ.Ρ & D.D. DEVELOPERS LTD ΑΡΙΘΜΟΣ ΣΧΕΔΙΟΥ 900/23
ΣΤΗ ΠΑΡΕΚΚΛΗΣΙΑ

ΠΕΡΙΕΧΟΜΕΝΟ ΒΟΡΕΙΑ ΟΨΗ (ΚΤΙΡΙΟ Α1) ΑΡΙΘΜΟΣ ΦΥΛΛΟΥ 10

ΚΛΙΜΑΚΑ ΗΜΕΡΟΜΗΝΙΑ ΟΚΤΩΒΡΙΟΣ 2023
1:100

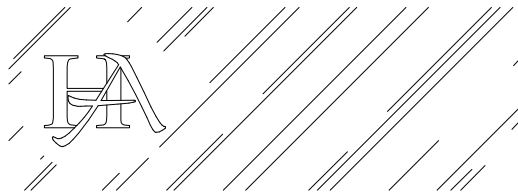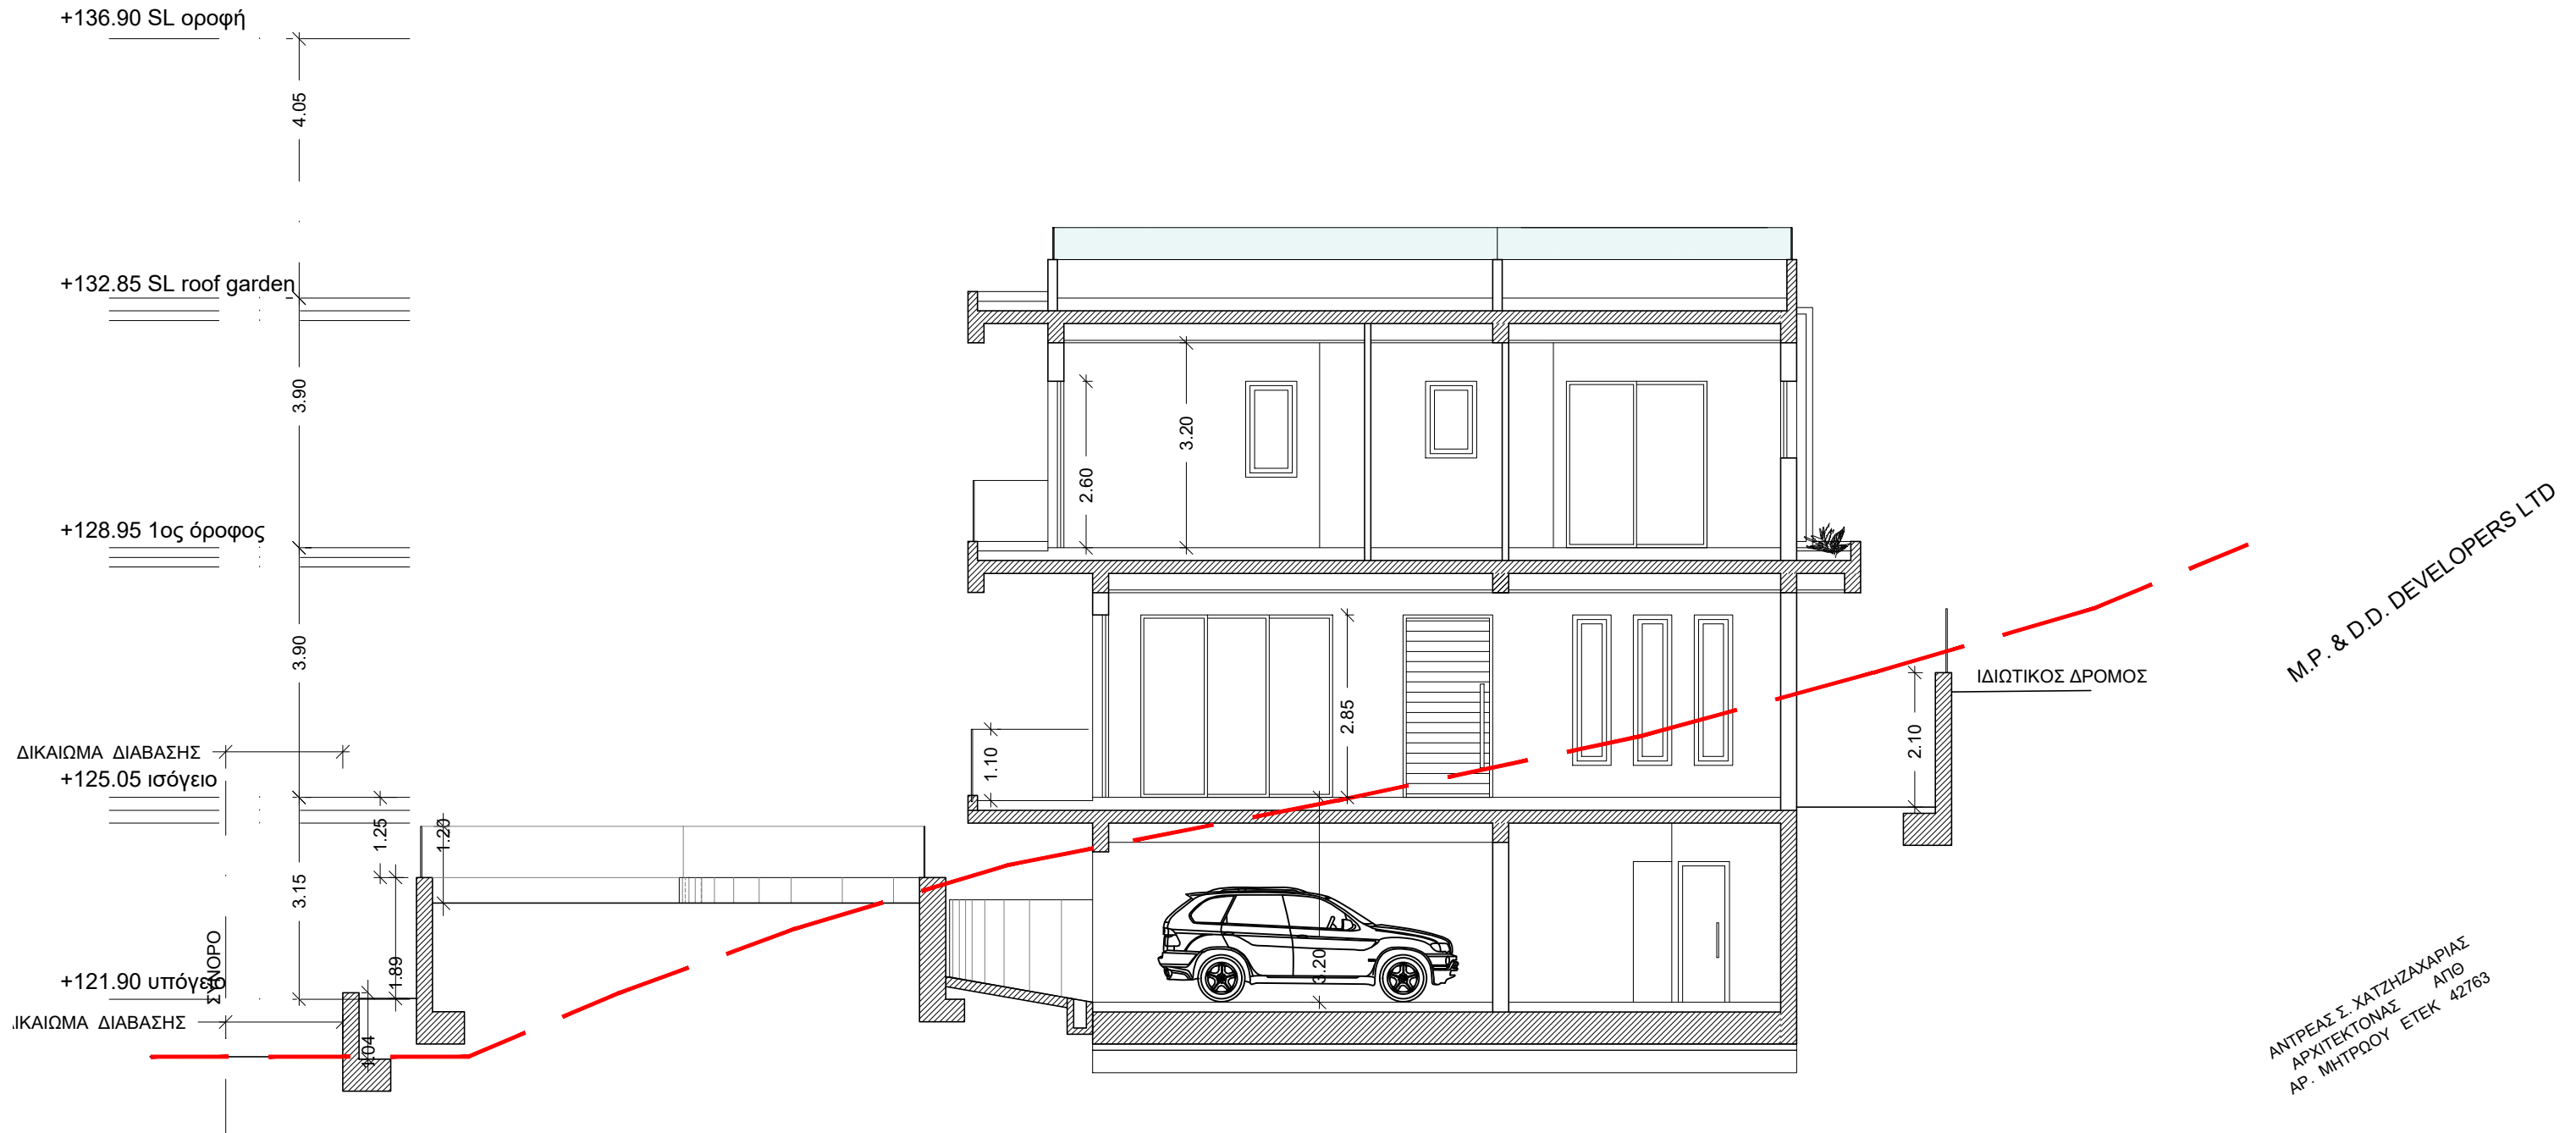


ANTREAS S. XATZHZACHARIAS
ΑΡΧΙΤΕΚΤΟΝΑΣ ΑΠΘ

ΑΙΣΩΠΟΥ 7, 3100 ΛΕΜΕΣΟΣ, ΤΗΛ. 2558555
Τ.Θ. 58478 3734 ΛΕΜΕΣΟΣ, 9940202
e-mail: a.hadjiz@cytanet.com.cy FAX. 2558194

ΟΙΚΟΔΟΜΗ Μ.Ρ & D.D. DEVELOPERS LTD ΑΡΙΘΜΟΣ ΣΧΕΔΙΟΥ 900/23
ΣΤΗ ΠΑΡΕΚΚΛΗΣΙΑ

ΠΕΡΙΕΧΟΜΕΝΟ ΤΟΜΗ Α-Α (ΚΤΙΡΙΟ Α1) ΑΡΙΘΜΟΣ ΦΥΛΛΟΥ 11


ΚΛΙΜΑΚΑ 1:100 ΗΜΕΡΟΜΗΝΙΑ ΟΚΤΩΒΡΙΟΣ 2023

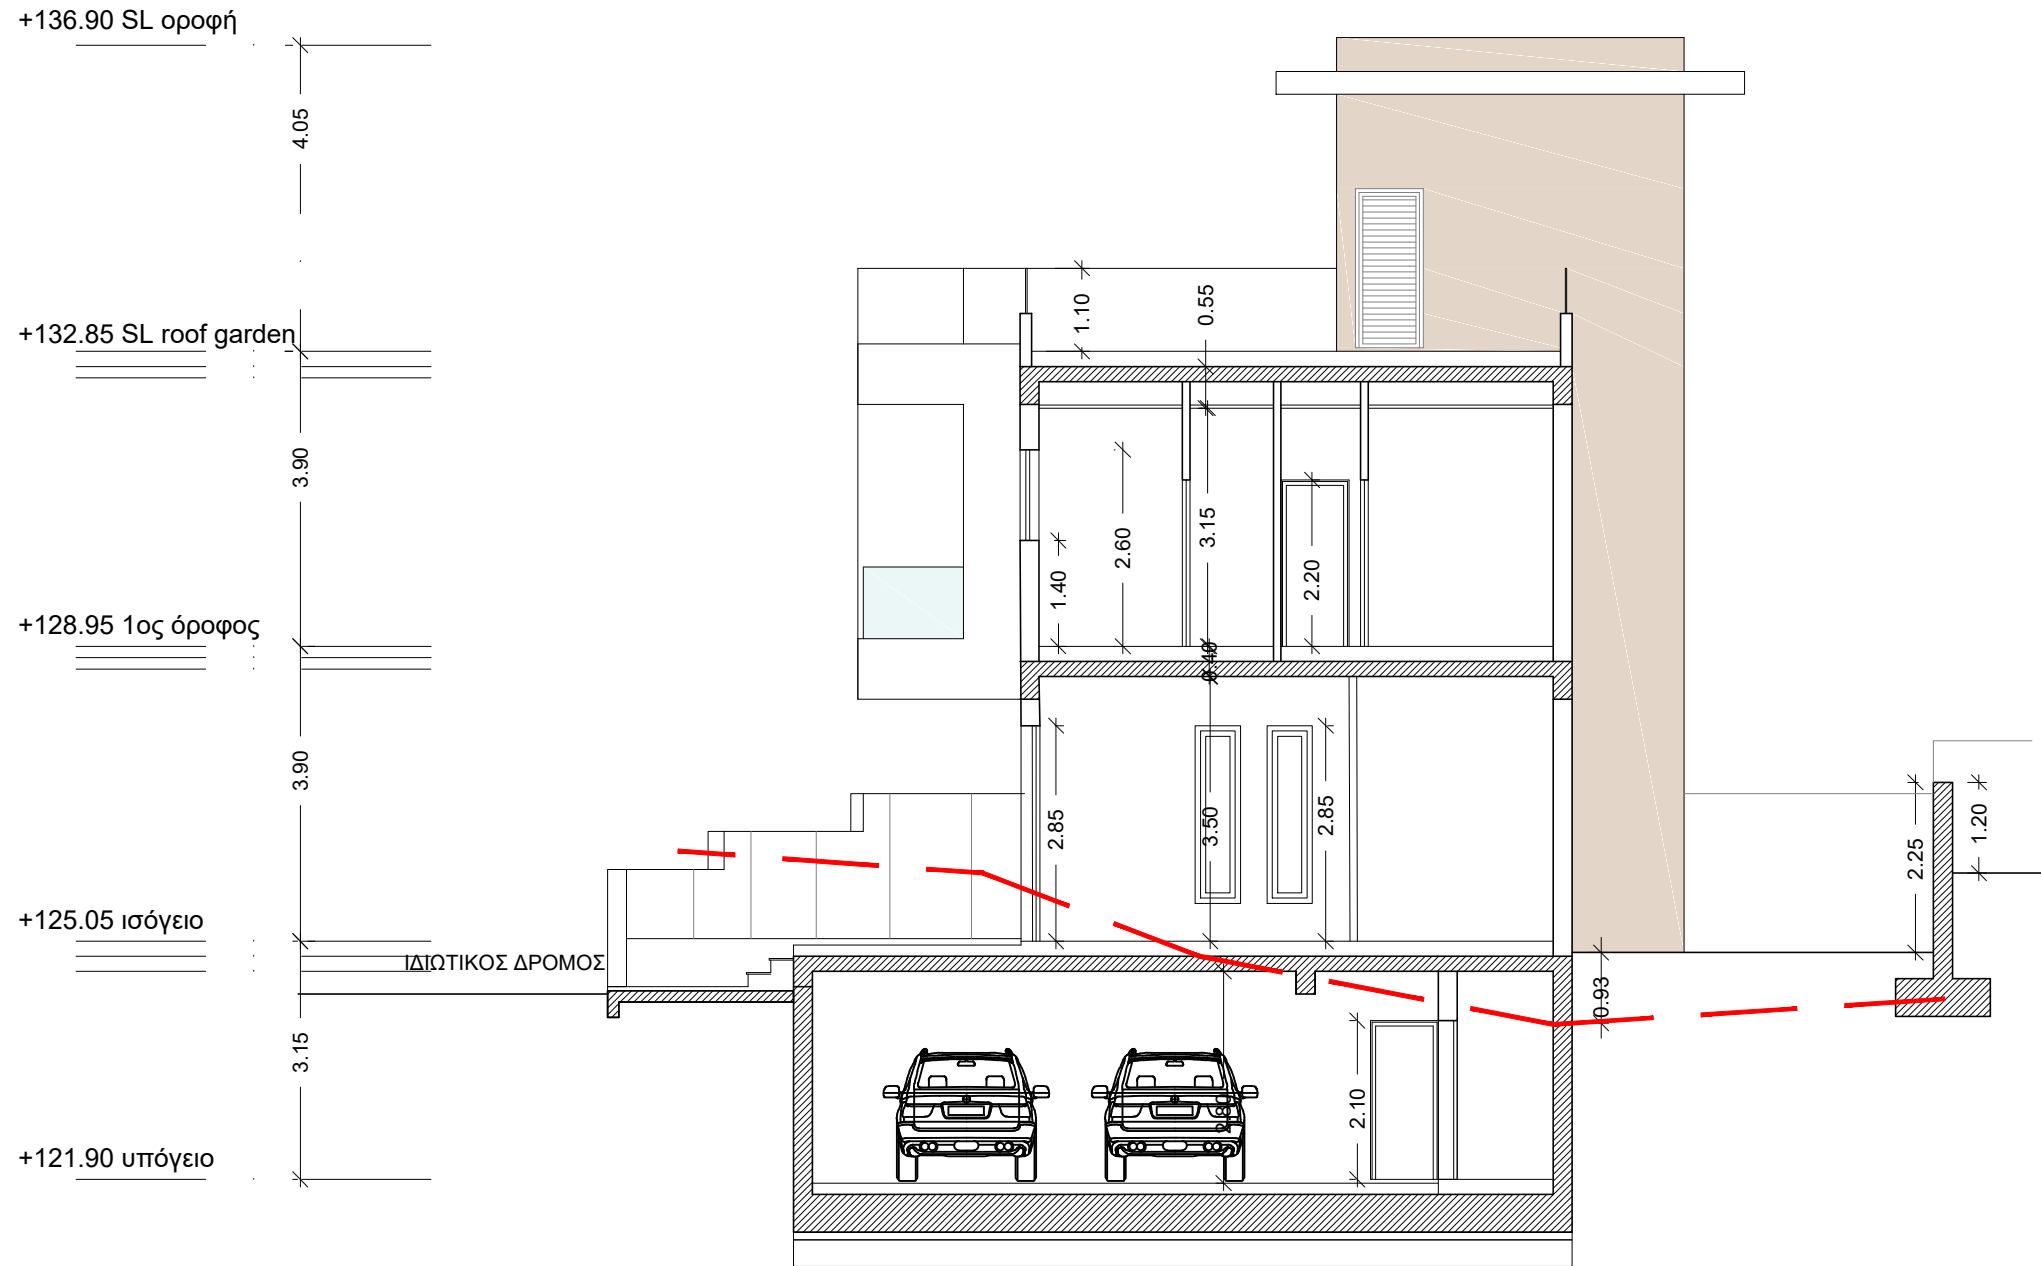

ΓΡΑΜΜΗ ΦΥΣΙΚΟΥ ΕΔΑΦΟΥΣ

M.P. & D.D. DEVELOPERS LTD

ΑΝΤΡΕΑΣ Σ. ΧΑΤΖΗΖΑΧΑΡΙΑΣ
ΑΡΧΙΤΕΚΤΟΝΑΣ
ΑΡ. ΜΗΤΡΩΟΥ ΕΤΕΚ 42763

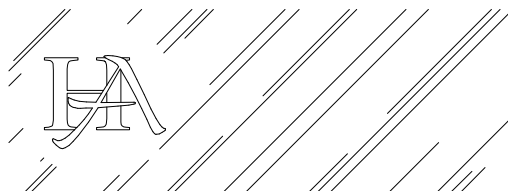

ΑΝΤΡΕΑΣ Σ. ΧΑΤΖΗΖΑΧΑΡΙΑΣ
ΑΡΧΙΤΕΚΤΟΝΑΣ

ΑΙΣΩΠΟΥ 7, 3100 ΛΕΜΕΣΟΣ, ΤΗΛ. 2558555
Τ.Θ. 58478 3734 ΛΕΜΕΣΟΣ, 9940202
e-mail: a.hadjiz@cytanet.com.cy FAX. 2558194

ΟΙΚΟΔΟΜΗ ΑΡΙΘΜΟΣ ΣΧΕΔΙΟ
M.P & D.D. DEVELOPERS LTD 900/23
ΣΤΗ ΠΑΡΕΚΚΛΗΣΙΑ

ΠΕΡΙΕΧΟΜΕΝΟ ΑΡΙΘΜΟΣ ΦΥΛΛΟ
ΤΟΜΗ Β-Β (ΚΤΙΠΙΟ Α1) 12

ΚΛΙΜΑΚΑ ΗΜΕΡΟΜΗΝΙΑ
1:100 ΟΚΤΩΒΡΙΟΣ 2023