


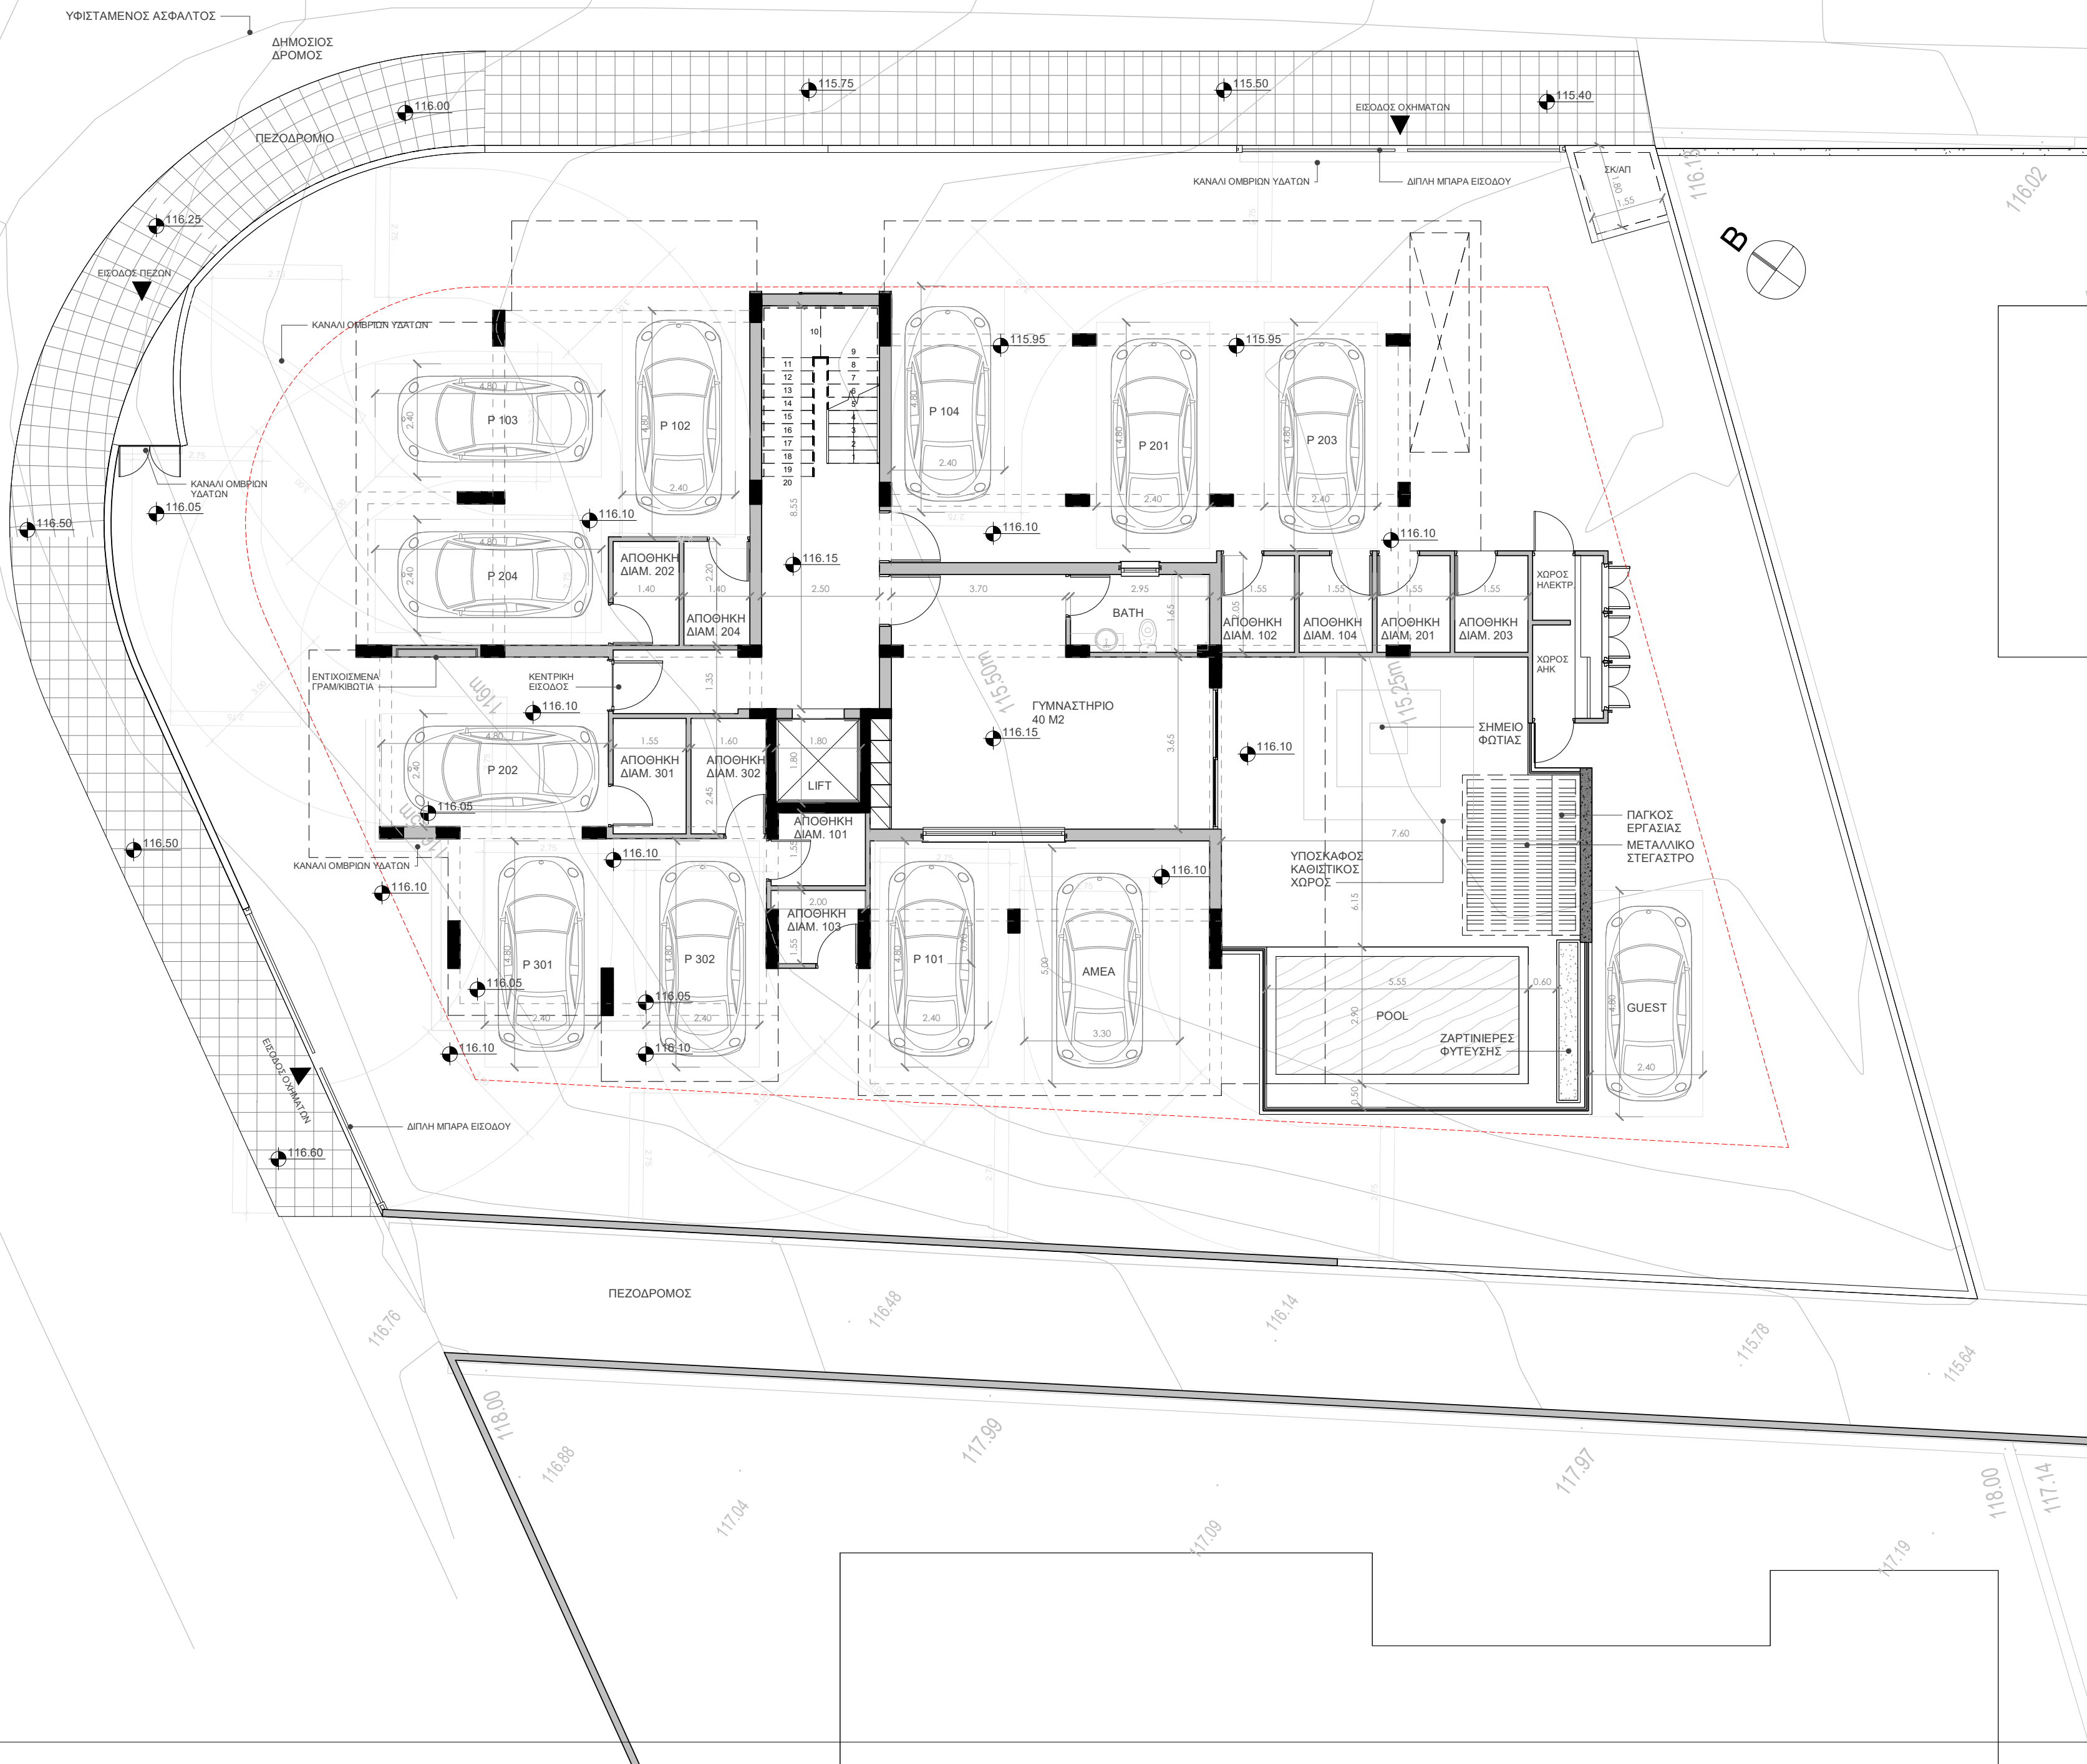

ΥΠΟΓΡΑΦΕΣ

ΥΠΟΜΝΗΜΑ



G. SAKKAS
ARCHITECTURE STUDIO

Three Minds Developers Lts
Apartments Building

Σχέδιο

ΚΑΤΟΨΗ ΙΣΟΓΕΙΟΥ

Αρ. Σχ.

02

Κλίμακα: 1 : 100

Απρίλιος 2025

10/2025

Κυκέρωνος 8 - 3060 Λεμεσός
Τ. +357 99 61 29 50, Ε. info@gsakkasarch.com
www.gsakkasarch.com

ΥΠΟΓΡΑΦΕΣ

ΥΠΟΜΝΗΜΑ



G. SAKKAS
ARCHITECTURE STUDIO

Three Minds Developers Lts
Apartments Building

Δήμος Κουρίου - Διαμέρισμα
Υψωνα



Σχέδιο Αρ. Σχ.

ΚΑΤΟΨΗ 1-2ου ΟΡΟΦΟΥ 03

Κλίμακα: 1 : 100 10/2025

Απρίλιος 2025

Κυκέρωνος 8, 3041, Λεμεσός
T. +357 99 61 29 50, E. info@gsakkasarch.com
www.gsakkasarch.com

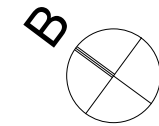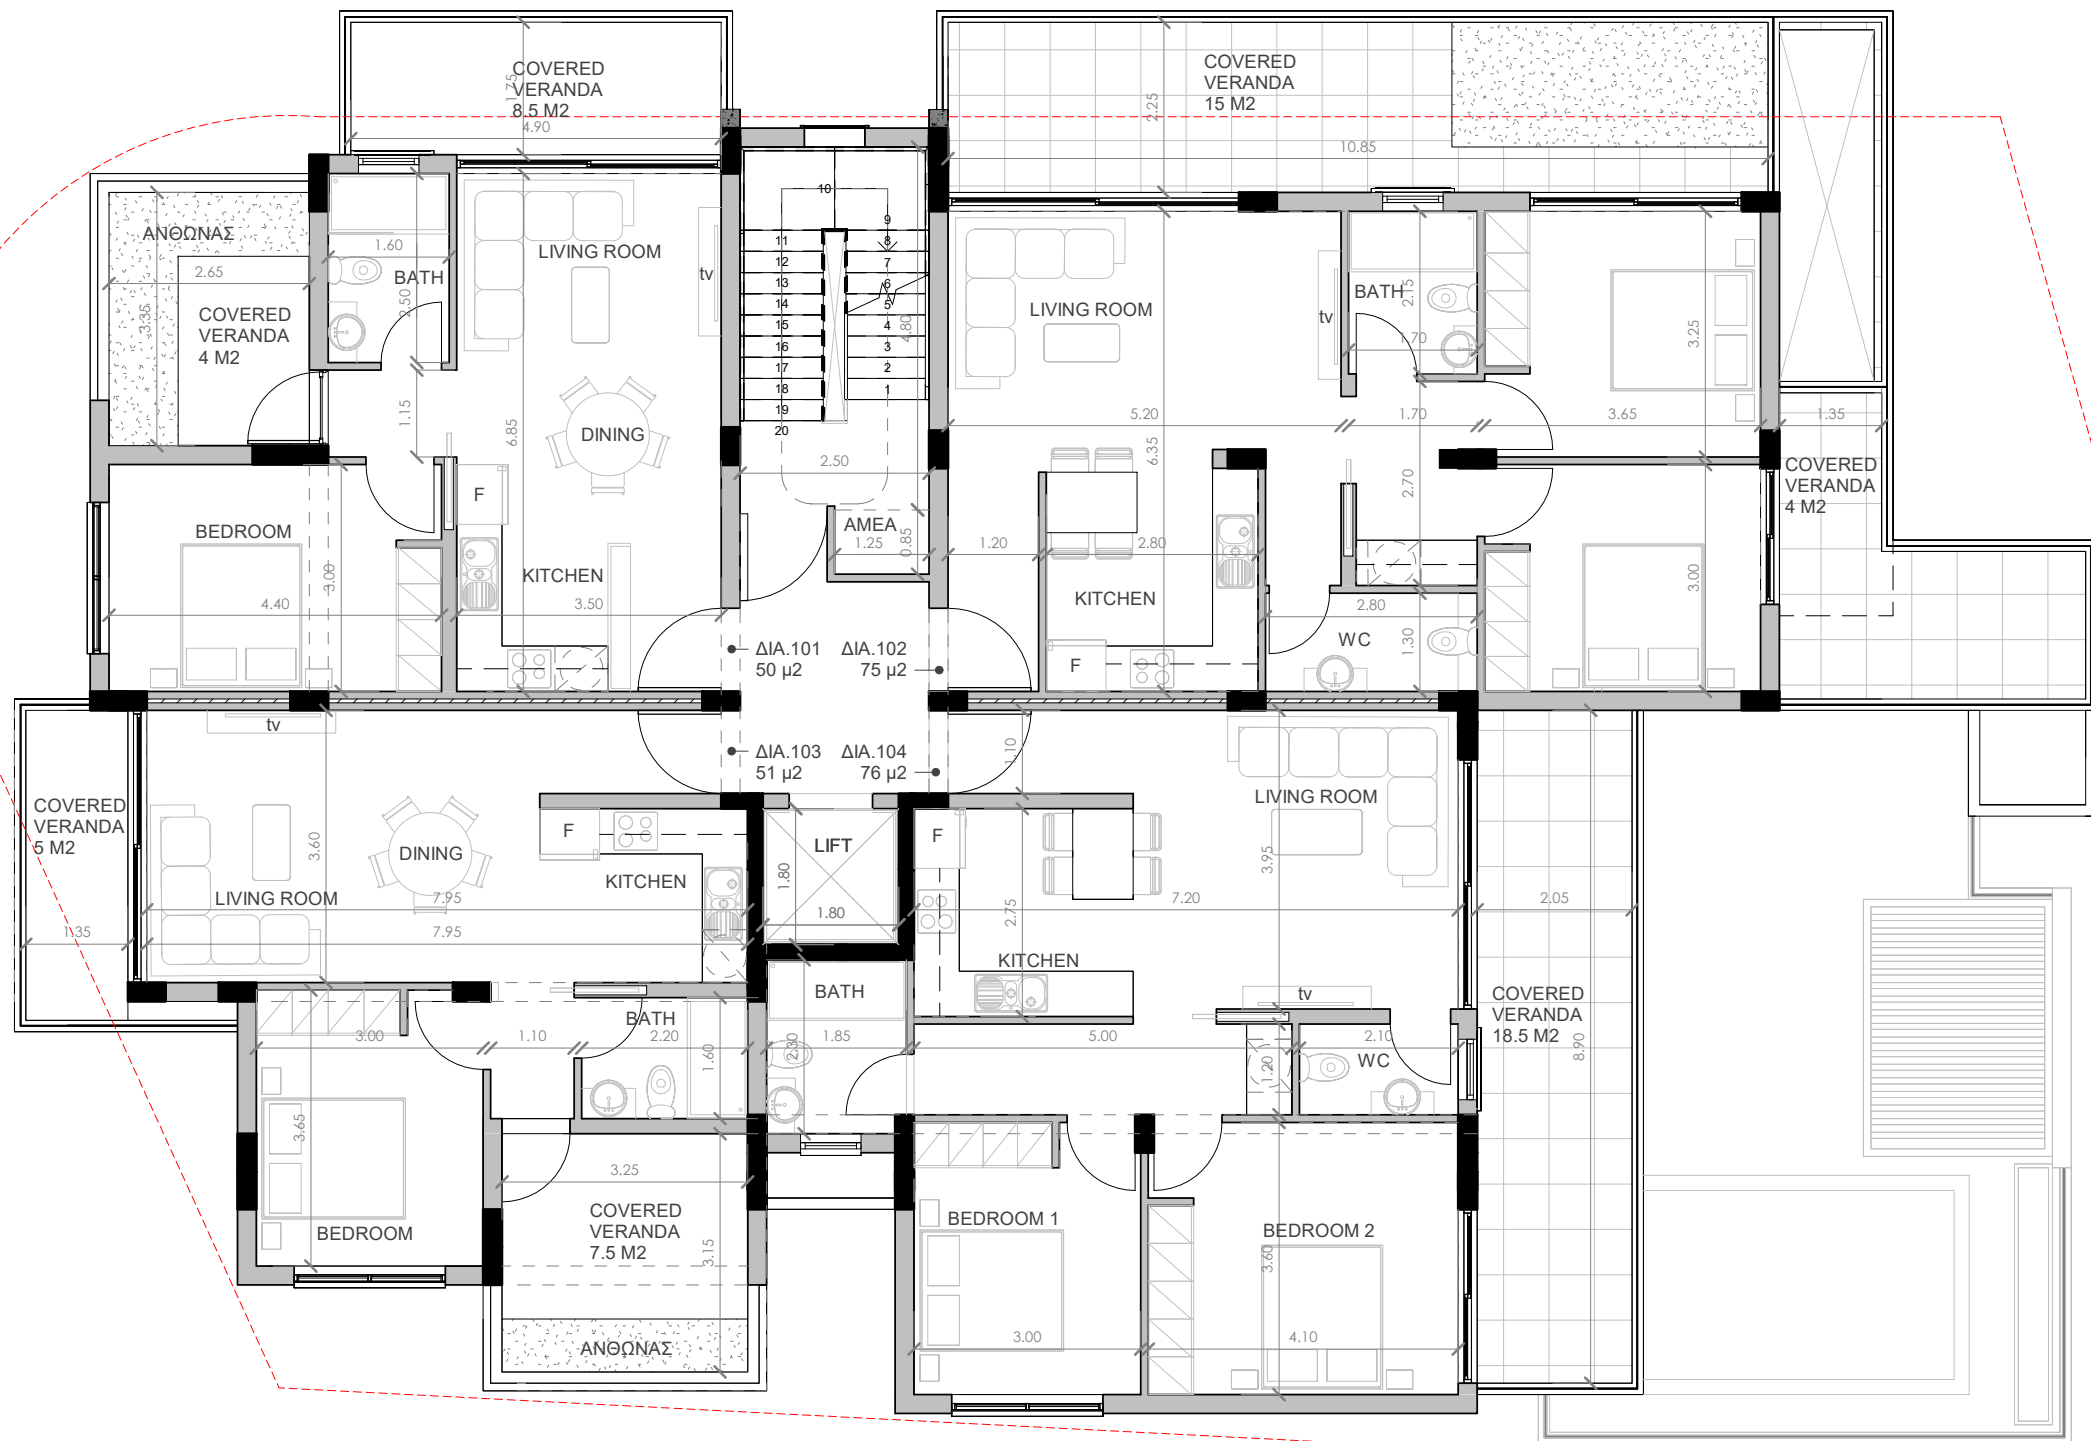

ΥΠΟΓΡΑΦΕΣ

ΥΠΟΜΝΗΜΑ



G. SAKKAS
ARCHITECTURE STUDIO

Three Minds Developers Lts
Apartments Building



Δήμος Κουρίου - Διαμέρισμα
Υψωνα

Σχέδιο
ΚΑΤΟΨΗ 2 ου ΟΡΟΦΟΥ Αρ. Σχ.
04

Κλίμακα: 1 : 100 10/2025

Απρίλιος 2025

Κυκέρωνος 8, 3041, Λεμεσός
Τ. +357 99 61 29 50, E. info@gsakkasarch.com
www.gsakkasarch.com

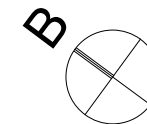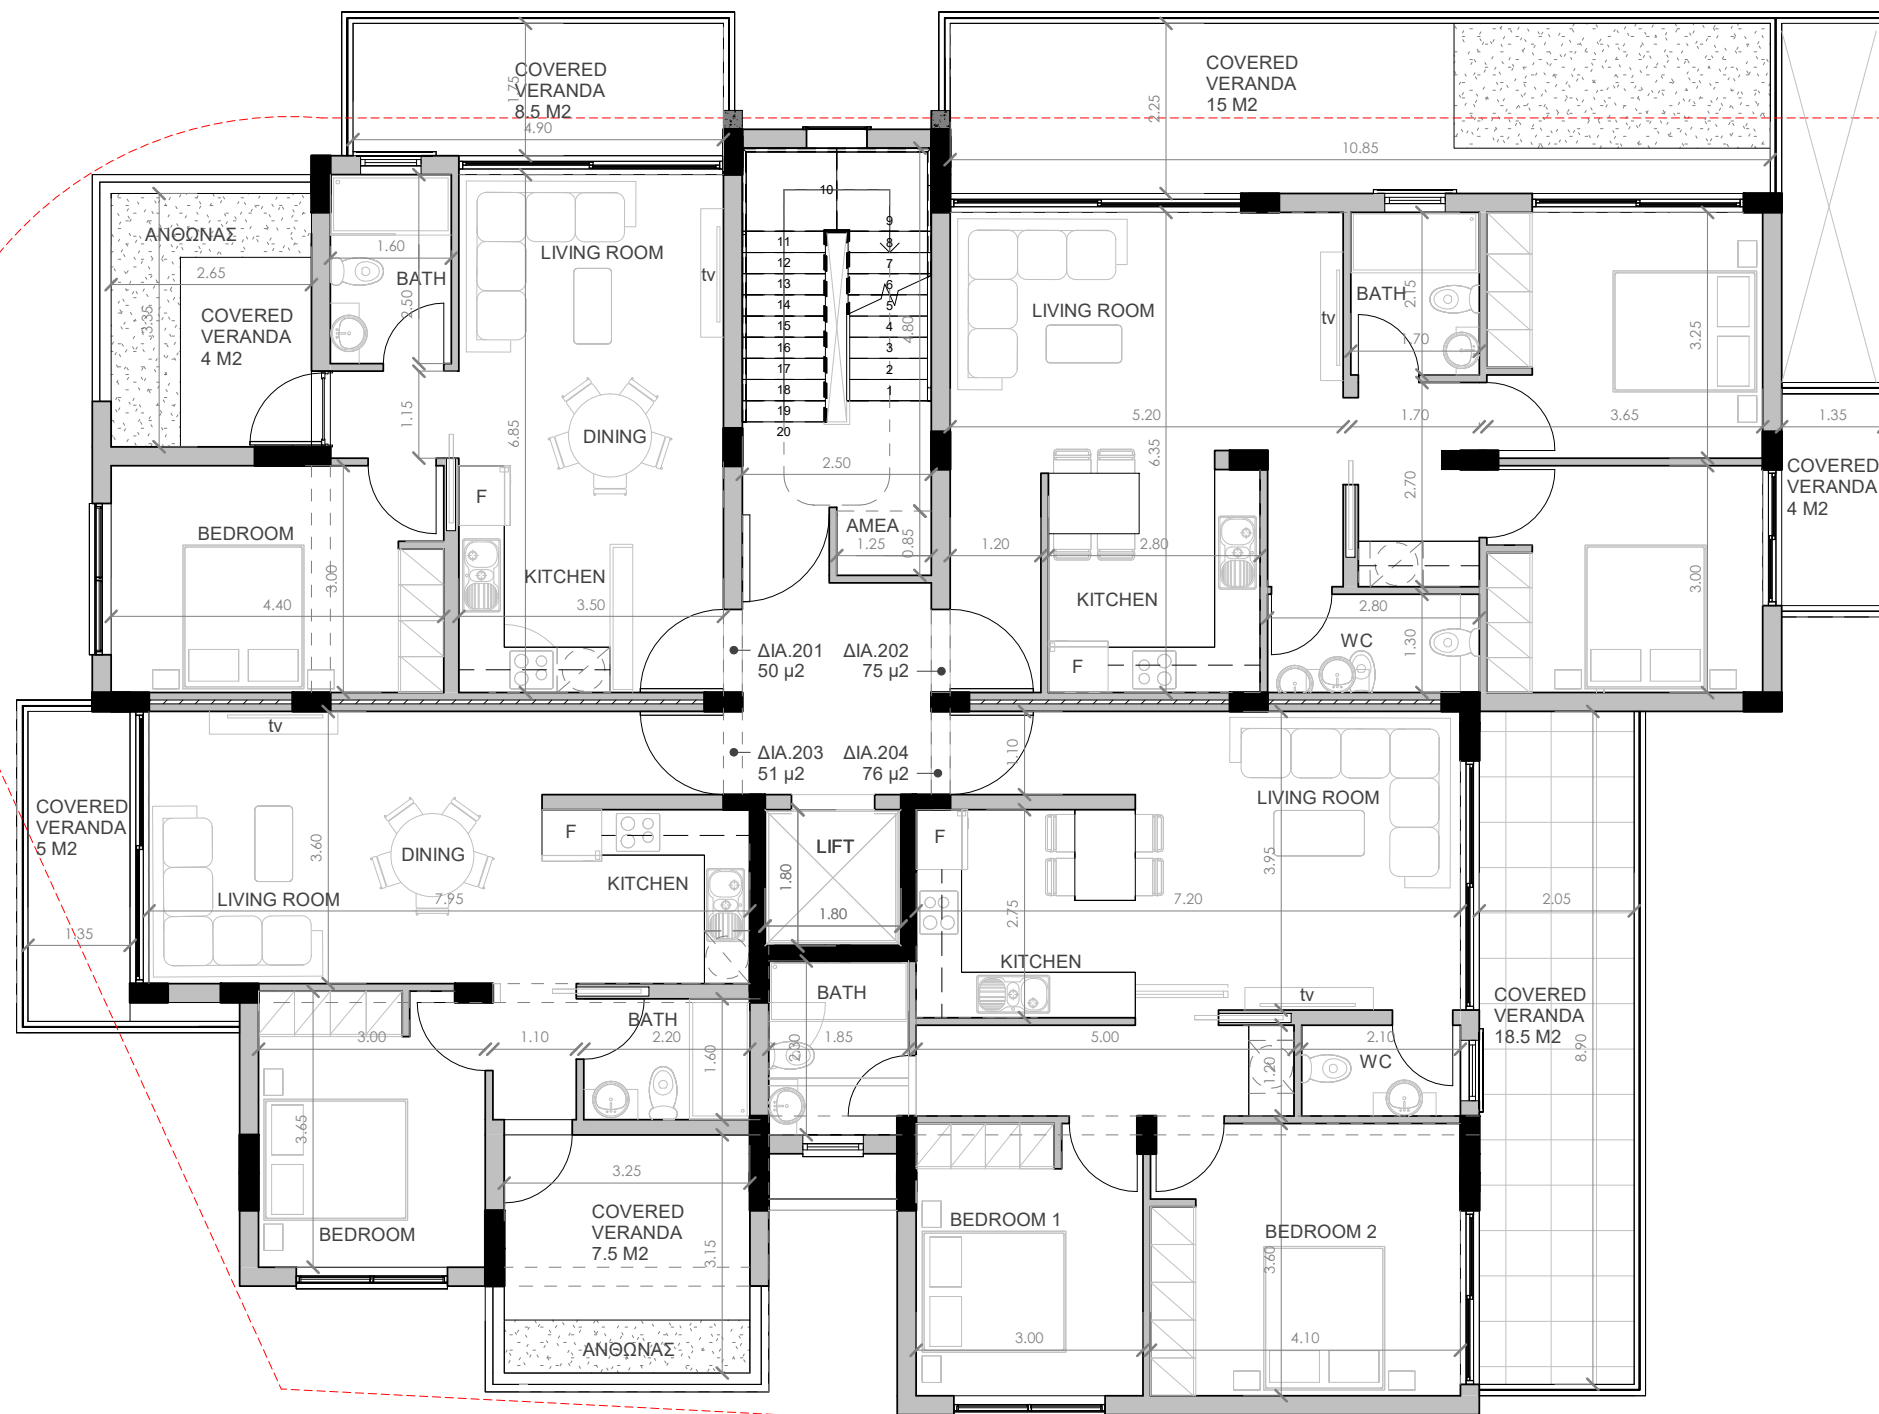

ΥΠΟΓΡΑΦΕΣ

ΥΠΟΜΝΗΜΑ



G. SAKKAS
ARCHITECTURE STUDIO

Three Minds Developers Lts
Apartments Building


Δήμος Κουρίου - Διαμέρισμα
Υψωνα


Σχέδιο **Αρ. Σχ.**
ΚΑΤΟΨΗ 3ου ΟΡΟΦΟΥ **05**

Κλίμακα: 1 : 100 **10/2025**

Απρίλιος 2025

Κυκέρωνος 8, 3041, Λεμεσός
Τ. +357 99 61 29 50, Ε. info@gsakkasarch.com
www.gsakkasarch.com

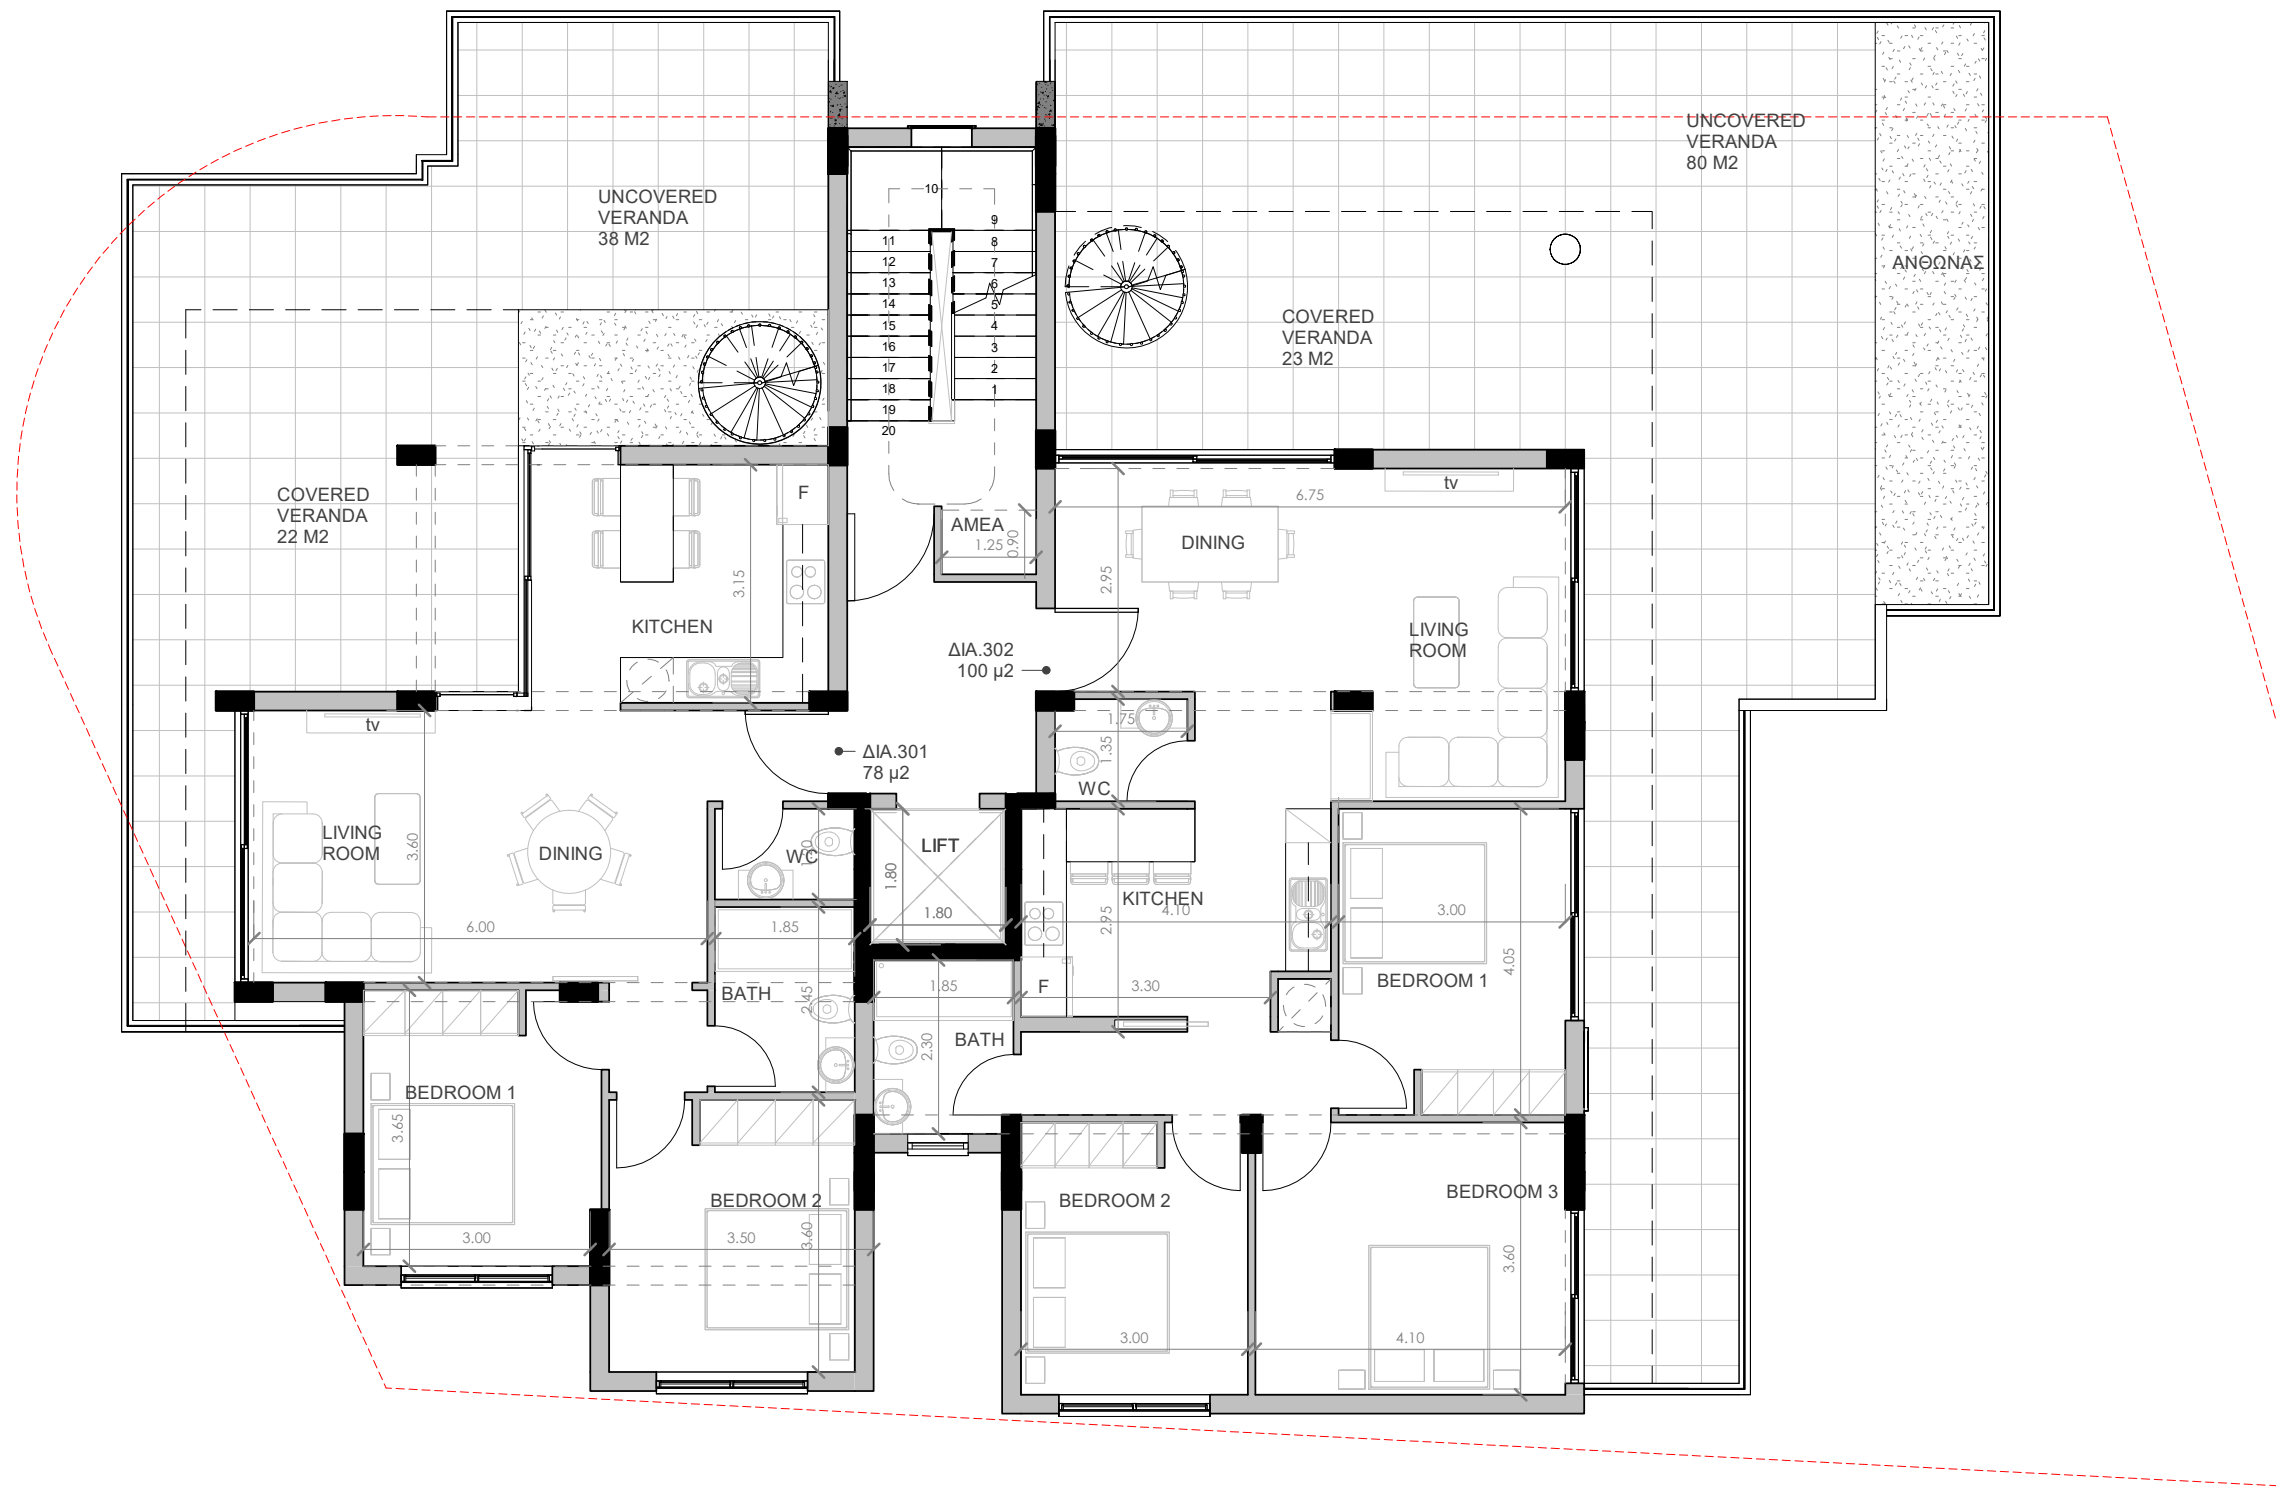

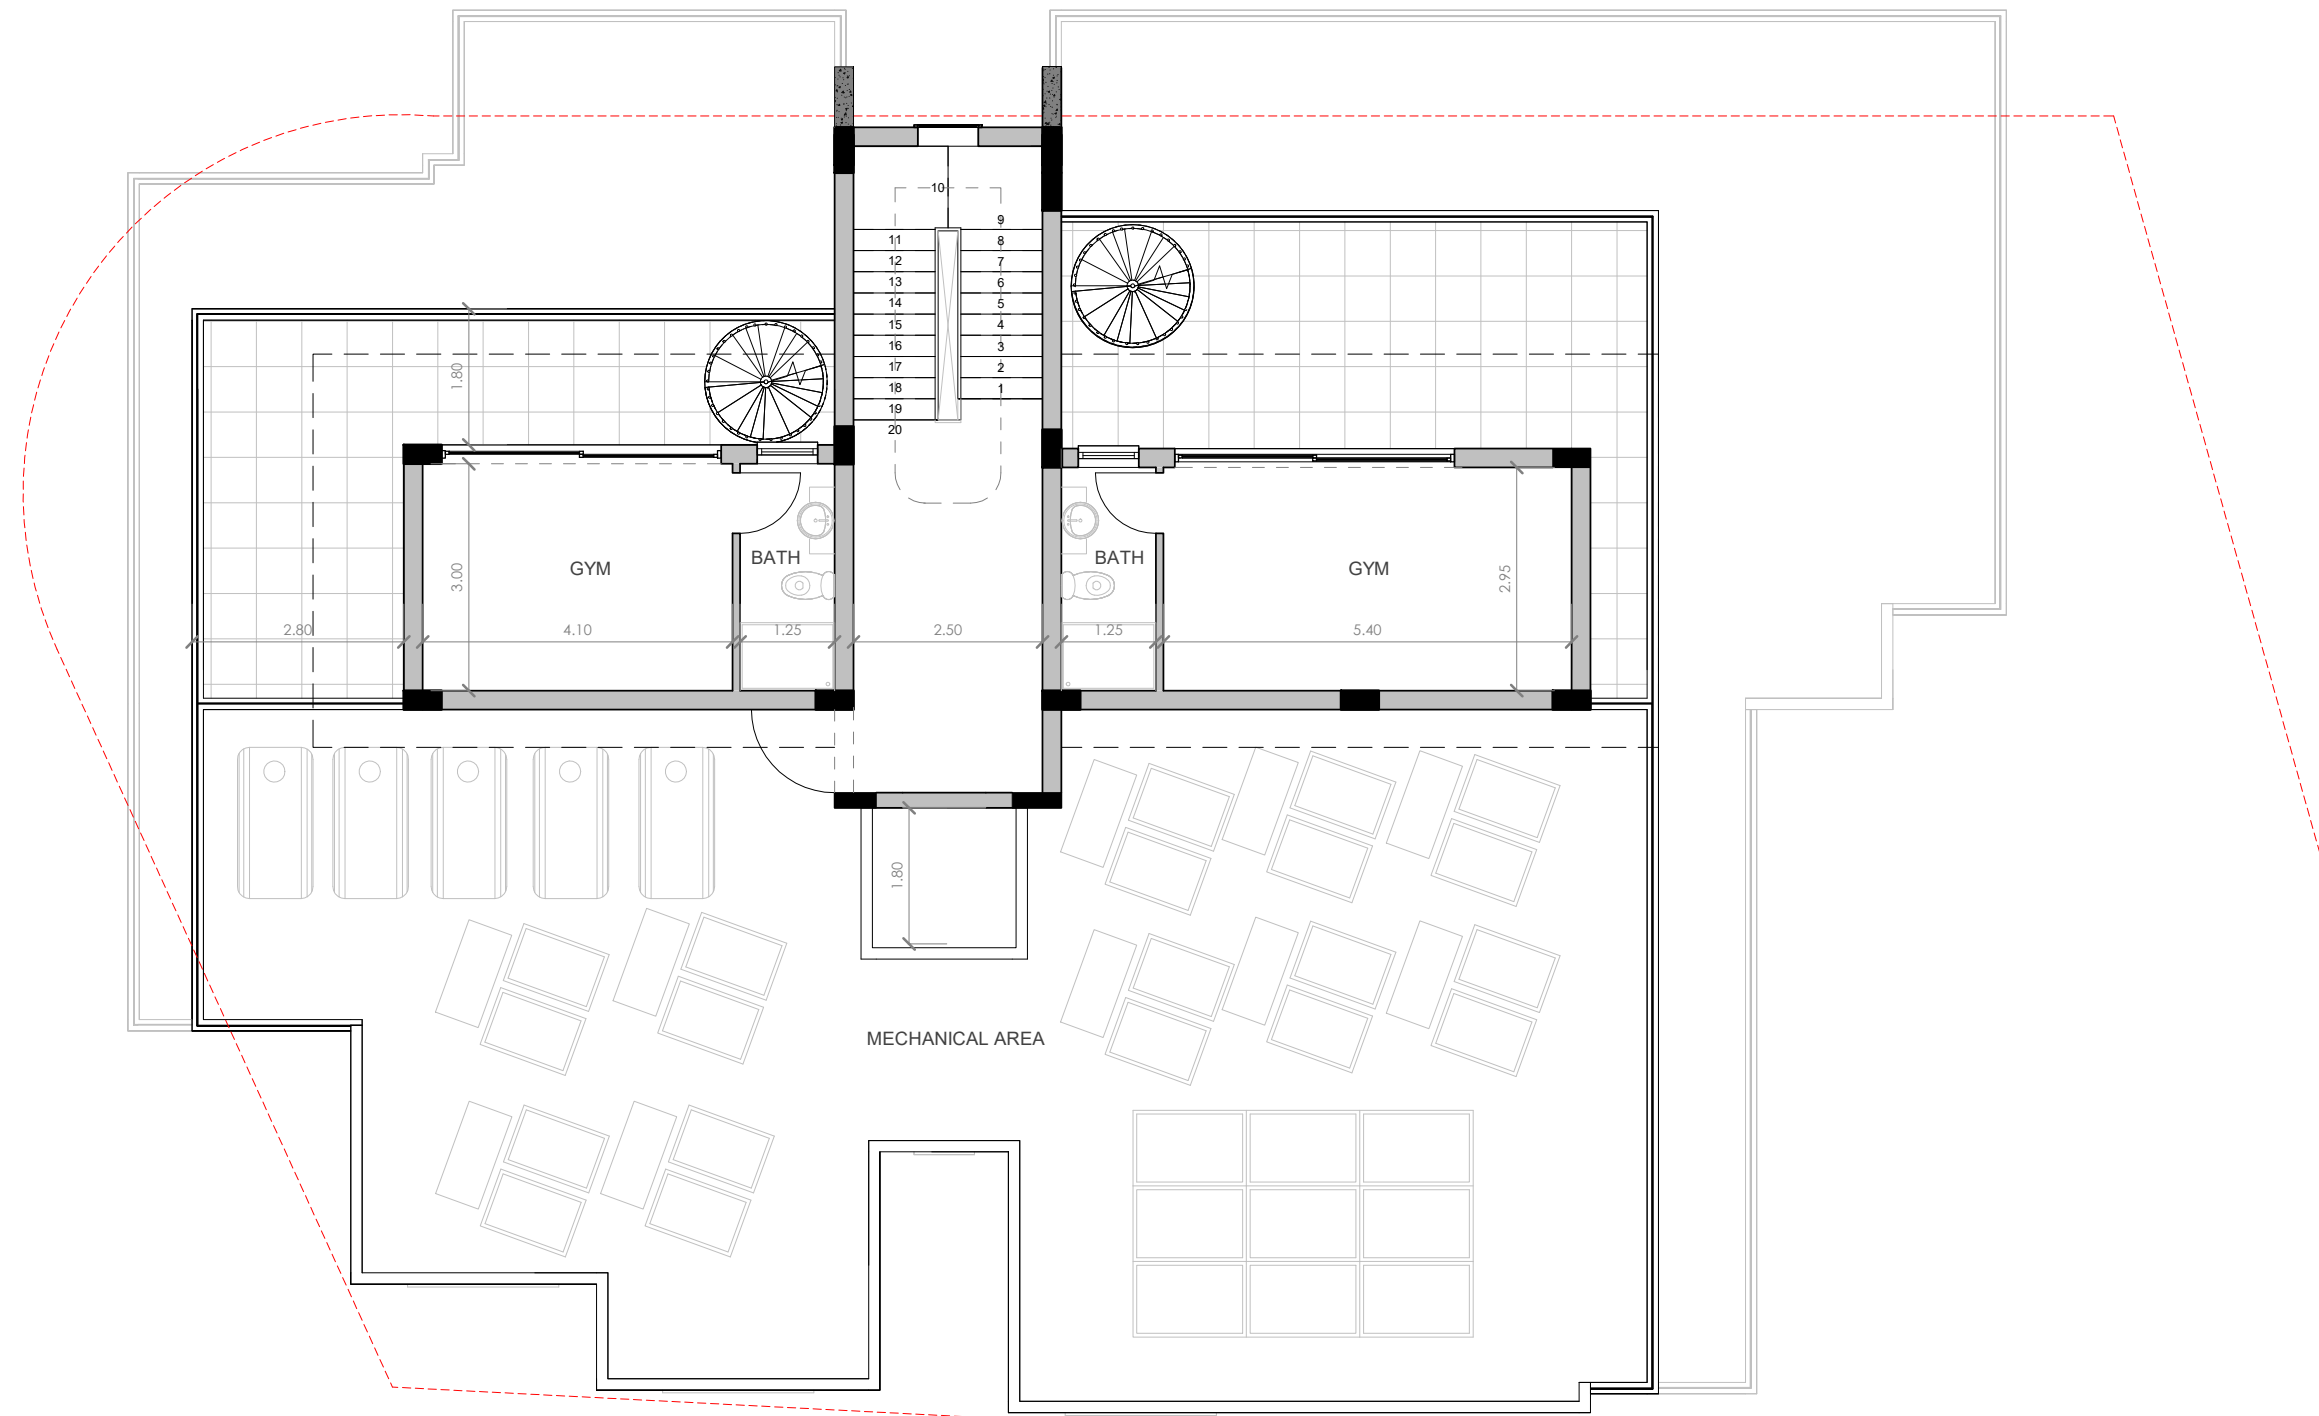

ΥΠΟΓΡΑΦΕΣ

ΥΠΟΜΝΗΜΑ



G. SAKKAS
ARCHITECTURE STUDIO

Three Minds Developers Lts
Apartments Building

Δήμος Κουρίου - Διαμέρισμα
Υψωνα

Σχέδιο

ROOF GARDEN

Αρ. Σχ.

06

Κλίμακα: 1 : 100

10/2025

Απρίλιος 2025

Κυκέρωνος 8, 3041, Λεμεσός
Τ. +357 99 61 29 50, E. info@gsakkasarch.com
www.gsakkasarch.com