


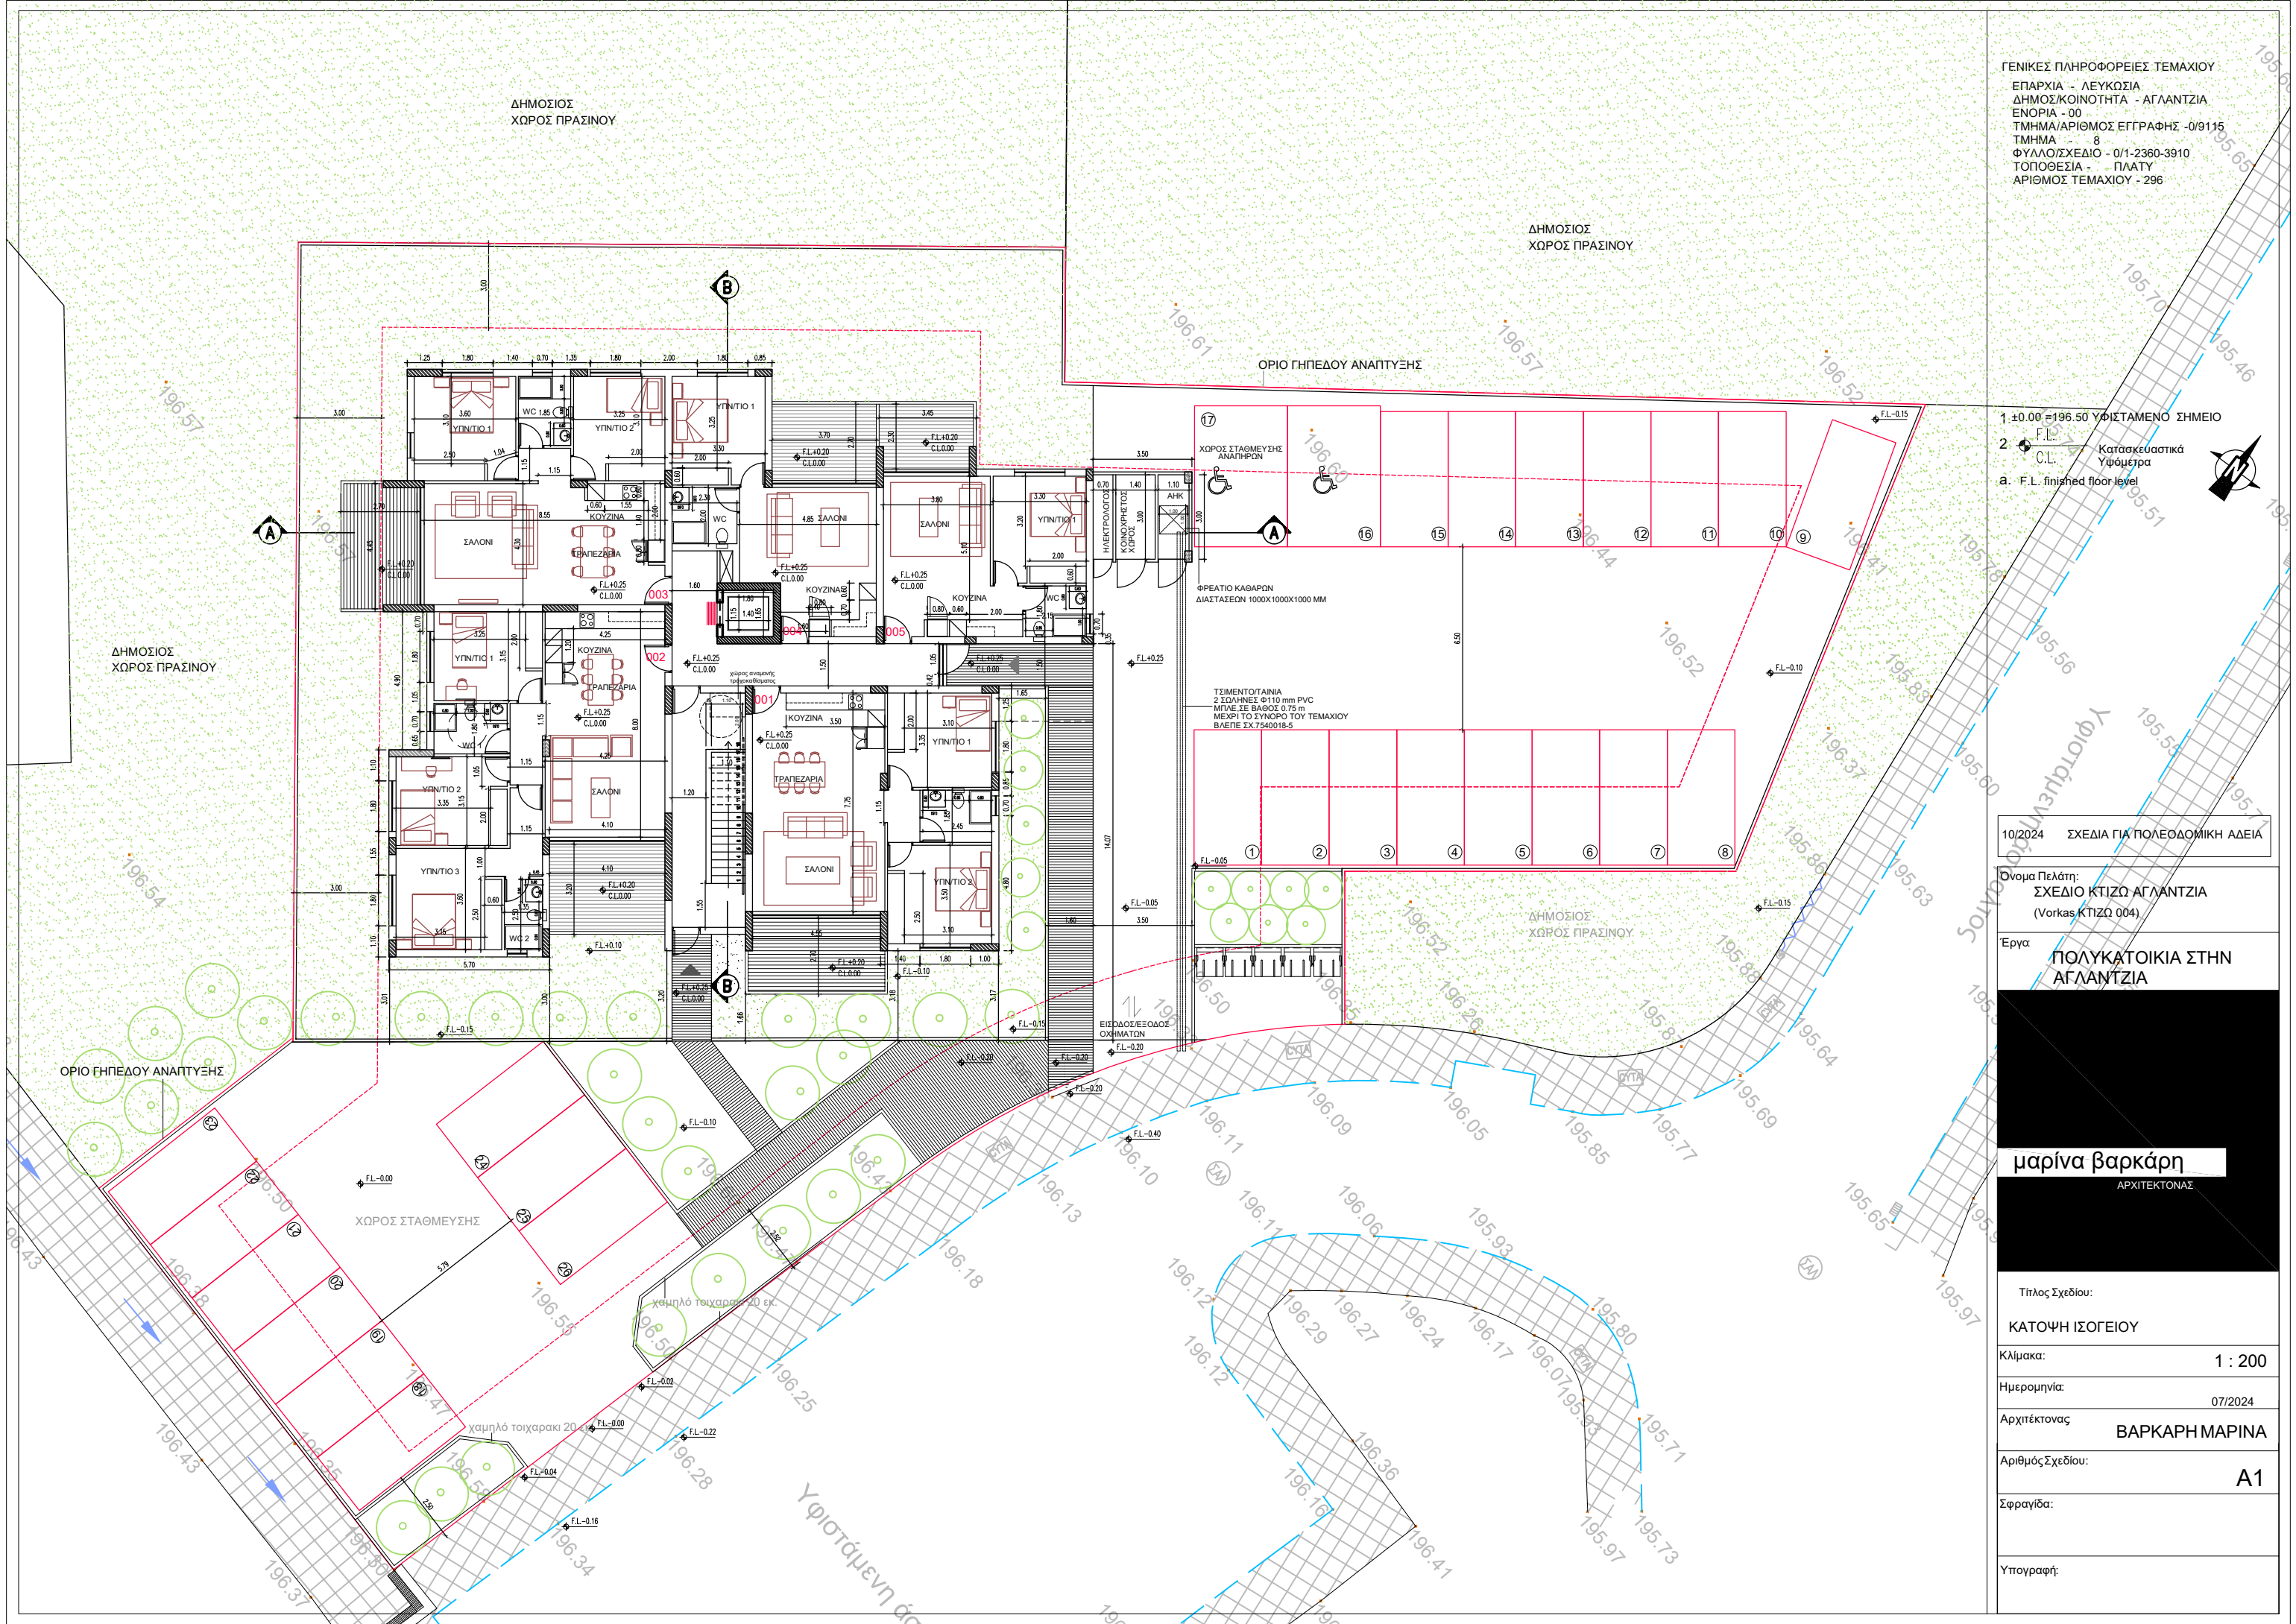

ΓΕΝΙΚΕΣ ΠΛΗΡΟΦΟΡΙΕΣ ΤΕΜΑΧΙΟΥ
ΕΠΑΡΧΙΑ - ΛΕΥΚΩΣΙΑ
ΔΗΜΟΣ/ΚΟΙΝΟΤΗΤΑ - ΑΓΛΑΝΤΖΙΑ
ΕΝΟΡΙΑ - 00
ΤΜΗΜΑ/ΑΡΙΘΜΟΣ ΕΓΓΡΑΦΗΣ - 0/9115
ΤΜΗΜΑ - 8
ΦΥΛΛΟ/ΣΧΕΔΙΟ - 0/1-2360-3910
ΤΟΠΟΘΕΣΙΑ - ΠΛΑΤΥ
ΑΡΙΘΜΟΣ ΤΕΜΑΧΙΟΥ - 296

- 1 ±0.00 = 196.50 ΥΦΙΣΤΑΜΕΝΟ ΣΗΜΕΙΟ
2 F.L. Κατασκευαστικά Υψόμετρα
a F.L. finished floor level

10/2024 ΣΧΕΔΙΑ ΓΙΑ ΠΟΛΕΟΔΟΜΙΚΗ ΑΔΕΙΑ

Όνομα Πελάτη:
ΣΧΕΔΙΟ ΚΤΙΣΤΩ ΑΓΛΑΝΤΖΙΑ
(Vorkas ΚΤΙΣΤΩ 004)

Έργα
ΠΟΛΥΚΑΤΟΙΚΙΑ ΣΤΗΝ
ΑΓΛΑΝΤΖΙΑ

μαρίνα βαρκάρη
ΑΡΧΙΤΕΚΤΟΝΑΣ

Τίτλος Σχεδίου:
ΚΑΤΟΨΗ ΙΣΟΓΕΙΟΥ
Κλίμακα: 1 : 200
Ημερομηνία: 07/2024
Αρχιτέκτονας: ΒΑΡΚΑΡΗ ΜΑΡΙΝΑ
Αριθμός Σχεδίου: A1
Σφραγίδα:
Υπογραφή:

ΓΕΝΙΚΕΣ ΠΛΗΡΟΦΟΡΙΕΣ ΤΕΜΑΧΙΟΥ
ΕΠΑΡΧΙΑ - ΛΕΥΚΩΣΙΑ
ΔΗΜΟΣ/ΚΟΙΝΟΤΗΤΑ - ΑΓΛΑΝΤΖΙΑ
ΕΝΟΡΙΑ - 00
ΤΜΗΜΑ/ΑΡΙΘΜΟΣ ΕΓΓΡΑΦΗΣ - 0/9115
ΤΜΗΜΑ - 8
ΦΥΛΛΟ/ΣΧΕΔΙΟ - 0/1-2360-3910
ΤΟΠΟΘΕΣΙΑ - ΠΛΑΤΥ
ΑΡΙΘΜΟΣ ΤΕΜΑΧΙΟΥ - 296

1.±0.00 = 196.50 ΥΦΙΣΤΑΜΕΝΟ ΣΗΜΕΙΟ

2 Κατασκευαστικά
Υψόμετρα
a. F.L. finished floor level

10/2024 ΣΧΕΔΙΑ ΓΙΑ ΠΟΛΕΟΔΟΜΙΚΗ ΑΔΕΙΑ

Όνομα Πελάτη:
ΣΧΕΔΙΟ ΚΤΙΣΩ ΑΓΛΑΝΤΖΙΑ
(Vorkas ΚΤΙΣΩ 004)

Έργα
ΠΟΛΥΚΑΤΟΙΚΙΑ ΣΤΗΝ
ΑΓΛΑΝΤΖΙΑ

μαρίνα βαρκάρη
ΑΡΧΙΤΕΚΤΟΝΑΣ

Τίτλος Σχεδίου:

1 ΟΣ ΟΡΟΦΟΣ

Κλίμακα: 1 : 100


Ημερομηνία: 08/2024

Αρχιτέκτονας
ΒΑΡΚΑΡΗ ΜΑΡΙΝΑ

Αριθμός Σχεδίου: A2

Σφραγίδα:

Υπογραφή:

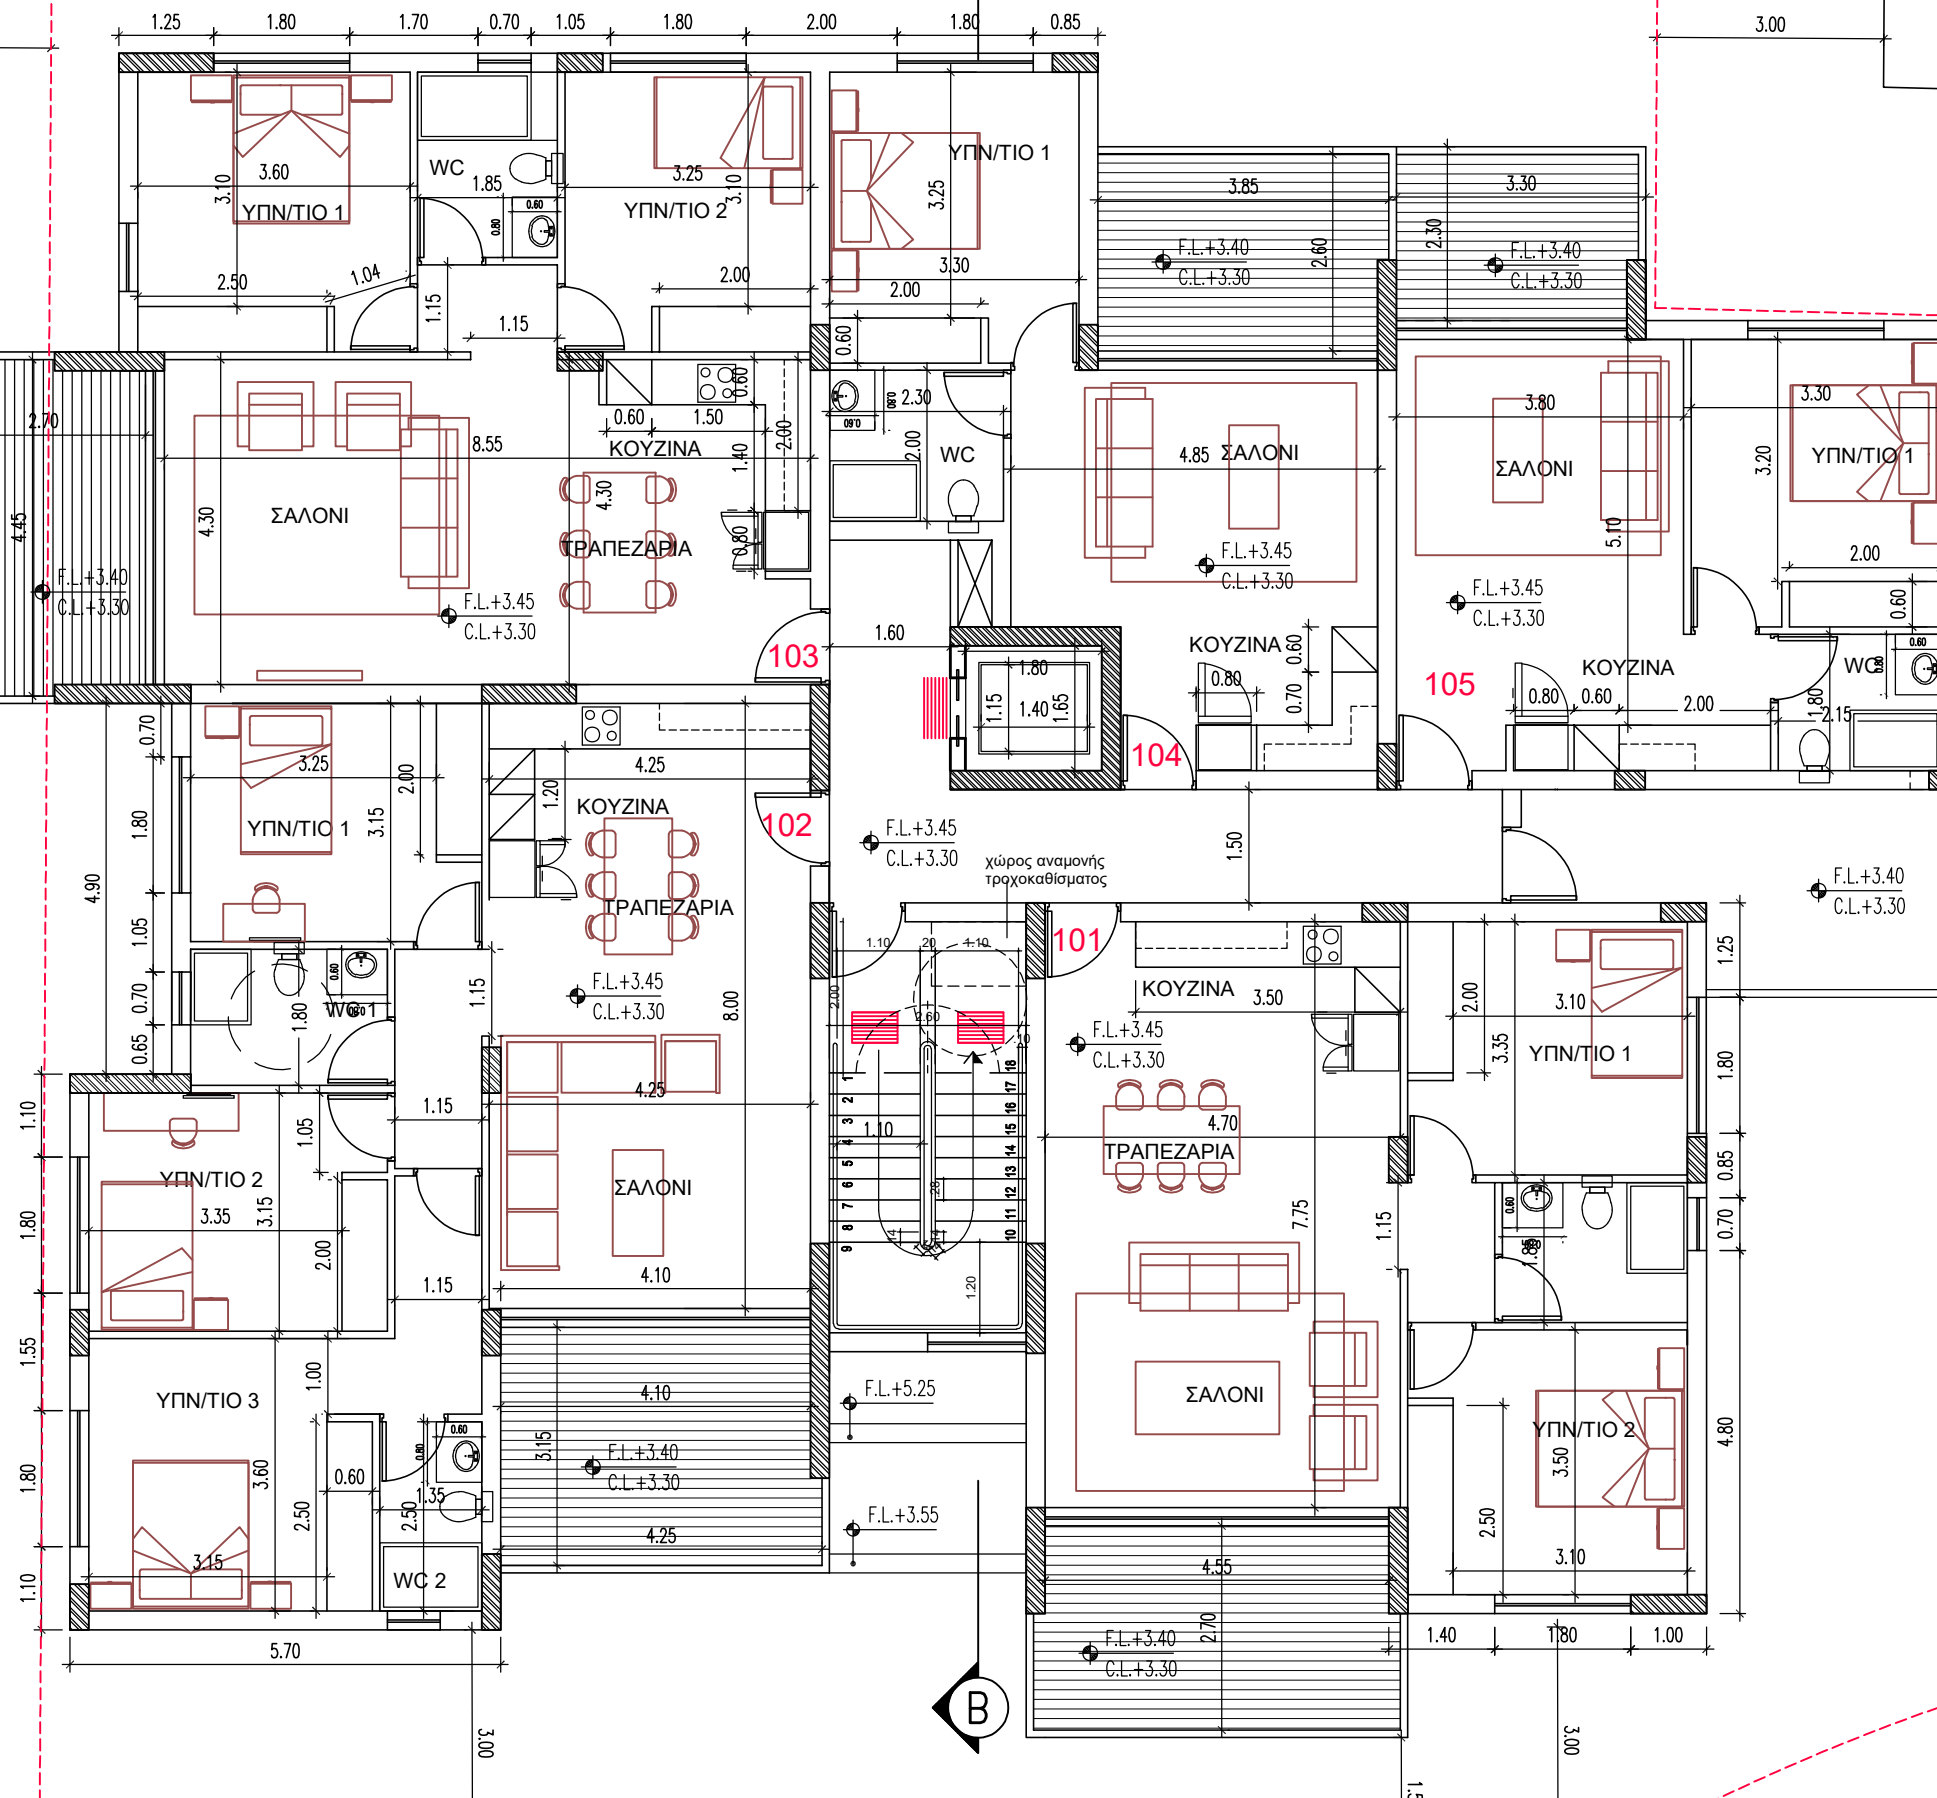

ΓΕΝΙΚΕΣ ΠΛΗΡΟΦΟΡΙΕΣ ΤΕΜΑΧΙΟΥ
ΕΠΑΡΧΙΑ - ΛΕΥΚΩΣΙΑ
ΔΗΜΟΣ/ΚΟΙΝΟΤΗΤΑ - ΑΓΛΑΝΤΖΙΑ
ΕΝΟΡΙΑ - 00
ΤΜΗΜΑ/ΑΡΙΘΜΟΣ ΕΓΓΡΑΦΗΣ - 0/9115
ΤΜΗΜΑ - 8
ΦΥΛΛΟ/ΣΧΕΔΙΟ - 0/1-2360-3910
ΤΟΠΟΘΕΣΙΑ - ΠΛΑΤΥ
ΑΡΙΘΜΟΣ ΤΕΜΑΧΙΟΥ - 296

1. ±0.00 = 196.50 ΥΦΙΣΤΑΜΕΝΟ ΣΗΜΕΙΟ

2 Κατασκευαστικά
Υψόμετρα
a. F.L. finished floor level

10/2024 ΣΧΕΔΙΑ ΓΙΑ ΠΟΛΕΟΔΟΜΙΚΗ ΑΔΕΙΑ

Όνομα Πελάτη:
ΣΧΕΔΙΟ ΚΤΙΣΩ ΑΓΛΑΝΤΖΙΑ
(Vorkas ΚΤΙΣΩ 004)

Έργα
ΠΟΛΥΚΑΤΟΙΚΙΑ ΣΤΗΝ
ΑΓΛΑΝΤΖΙΑ

μαρίνα βαρκάρη
ΑΡΧΙΤΕΚΤΟΝΑΣ

Τίτλος Σχεδίου:

2.ΟΣ ΟΡΟΦΟΣ

Κλίμακα: 1 : 100


Ημερομηνία: 08/2024

Αρχιτέκτονας
ΒΑΡΚΑΡΗ ΜΑΡΙΝΑ

Αριθμός Σχεδίου: A3

Σφραγίδα:

Υπογραφή:

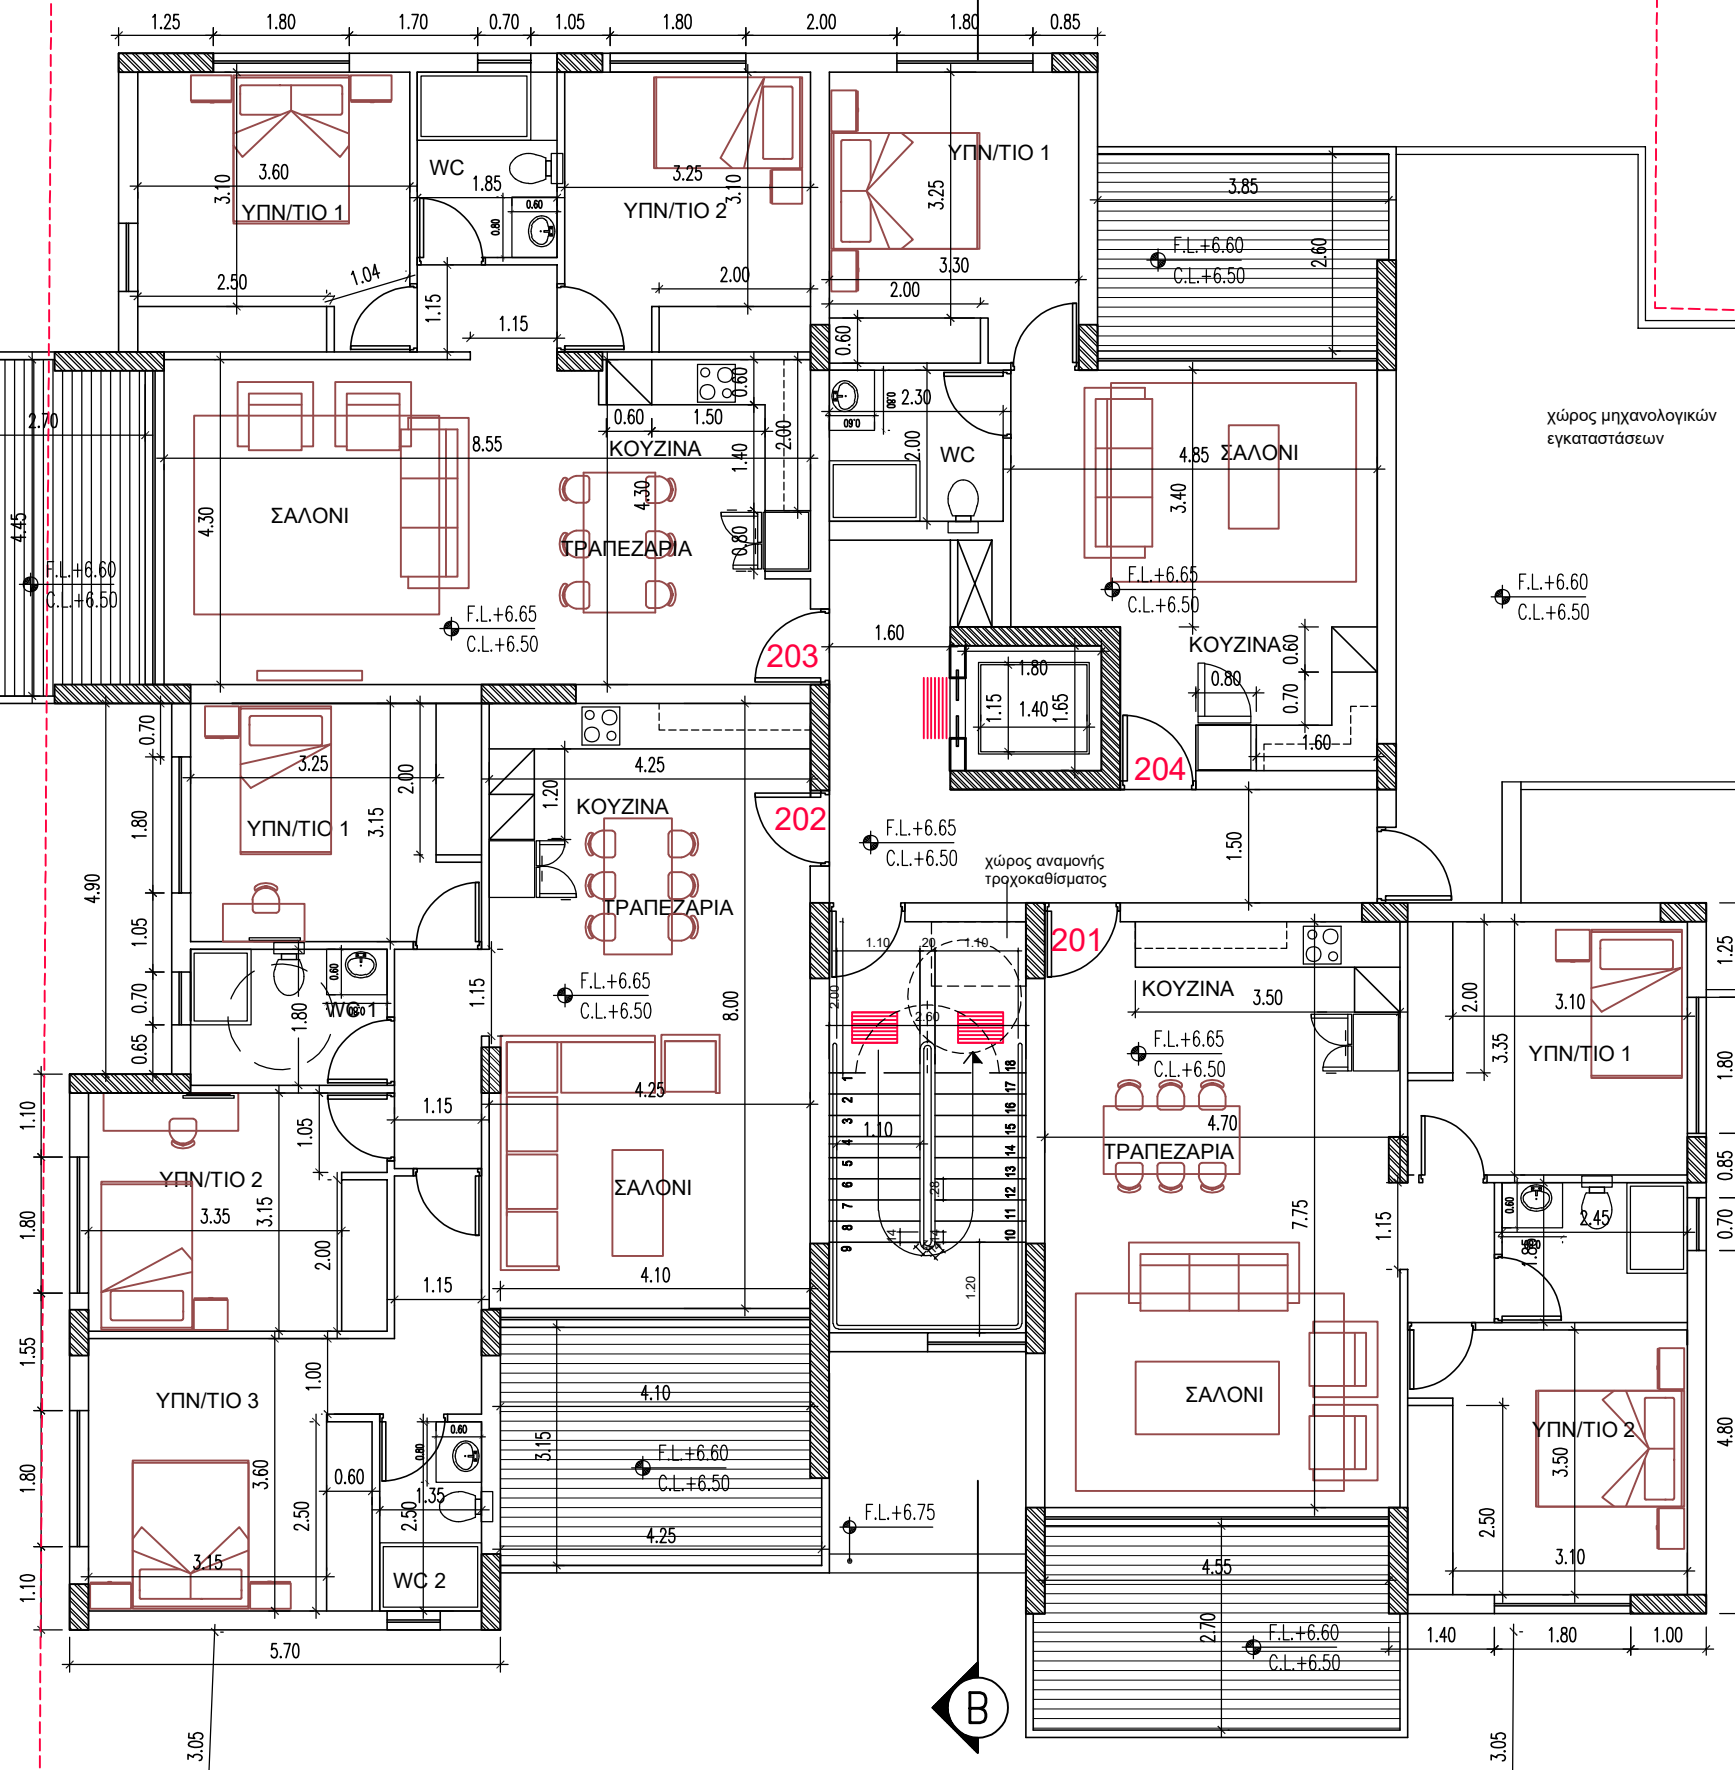

ΓΕΝΙΚΕΣ ΠΛΗΡΟΦΟΡΙΕΣ ΤΕΜΑΧΙΟΥ
ΕΠΑΡΧΙΑ - ΛΕΥΚΩΣΙΑ
ΔΗΜΟΣ/ΚΟΙΝΟΤΗΤΑ - ΑΓΛΑΝΤΖΙΑ
ΕΝΟΡΙΑ - 00
ΤΜΗΜΑ/ΑΡΙΘΜΟΣ ΕΓΓΡΑΦΗΣ - 0/9115
ΤΜΗΜΑ - 8
ΦΥΛΛΟ/ΣΧΕΔΙΟ - 0/1-2360-3910
ΤΟΠΟΘΕΣΙΑ - ΠΛΑΤΥ
ΑΡΙΘΜΟΣ ΤΕΜΑΧΙΟΥ - 296

1. ±0.00 = 196.50 ΥΦΙΣΤΑΜΕΝΟ ΣΗΜΕΙΟ

2 Κατασκευαστικά
Υψόμετρα
a. F.L. finished floor level

10/2024 ΣΧΕΔΙΑ ΓΙΑ ΠΟΛΕΟΔΟΜΙΚΗ ΑΔΕΙΑ

Όνομα Πελάτη:
ΣΧΕΔΙΟ ΚΤΙΣΩ ΑΓΛΑΝΤΖΙΑ
(Vorkas ΚΤΙΣΩ 004)

Έργα
ΠΟΛΥΚΑΤΟΙΚΙΑ ΣΤΗΝ
ΑΓΛΑΝΤΖΙΑ

μαρίνα βαρκάρη
ΑΡΧΙΤΕΚΤΟΝΑΣ

Τίτλος Σχεδίου:

3ΟΣ ΟΡΟΦΟΣ

Κλίμακα: 1 : 100


Ημερομηνία: 08/2024

Αρχιτέκτονας
ΒΑΡΚΑΡΗ ΜΑΡΙΝΑ

Αριθμός Σχεδίου: A4

Σφραγίδα:

Υπογραφή:

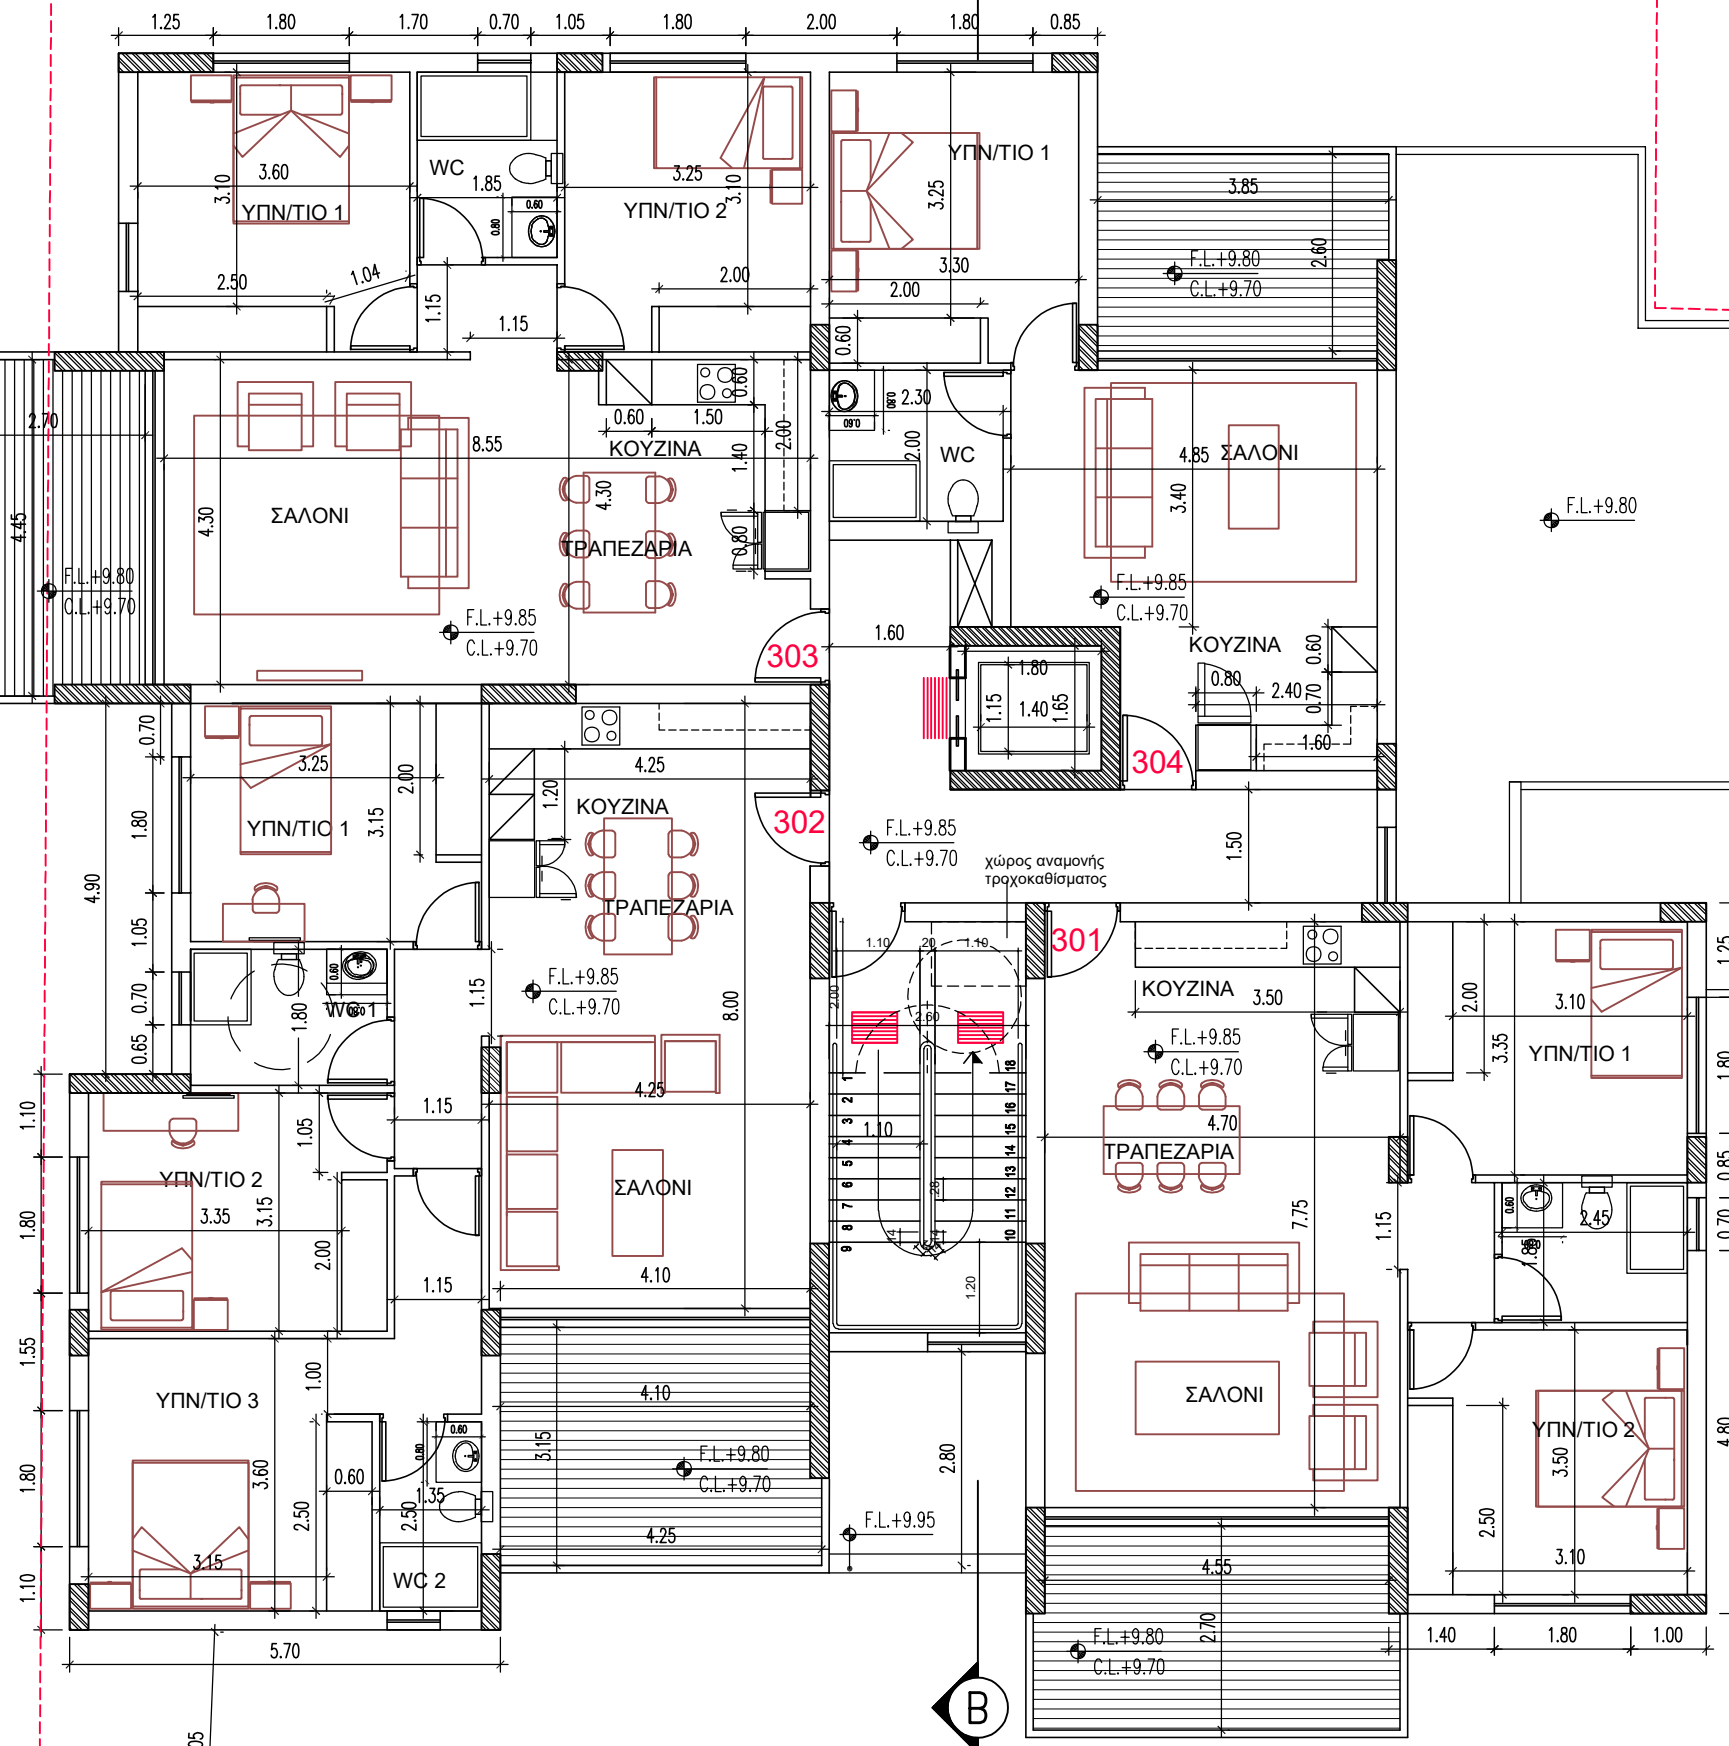

ΓΕΝΙΚΕΣ ΠΛΗΡΟΦΟΡΙΕΣ ΤΕΜΑΧΙΟΥ
ΕΠΑΡΧΙΑ - ΛΕΥΚΩΣΙΑ
ΔΗΜΟΣ/ΚΟΙΝΟΤΗΤΑ - ΑΓΛΑΝΤΖΙΑ
ΕΝΟΡΙΑ - 00
ΤΜΗΜΑ/ΑΡΙΘΜΟΣ ΕΓΓΡΑΦΗΣ - 0/9115
ΤΜΗΜΑ - 8
ΦΥΛΛΟ/ΣΧΕΔΙΟ - 0/1-2360-3910
ΤΟΠΟΘΕΣΙΑ - ΠΛΑΤΥ
ΑΡΙΘΜΟΣ ΤΕΜΑΧΙΟΥ - 296

1.±0.00 = 196.50 ΥΦΙΣΤΑΜΕΝΟ ΣΗΜΕΙΟ

2 Κατασκευαστικά
Υψόμετρα
a. F.L. finished floor level



10/2024 ΣΧΕΔΙΑ ΓΙΑ ΠΟΛΕΟΔΟΜΙΚΗ ΑΔΕΙΑ

Όνομα Πελάτη:
ΣΧΕΔΙΟ ΚΤΙΣΩ ΑΓΛΑΝΤΖΙΑ
(Vorkas ΚΤΙΣΩ 004)

Έργα
ΠΟΛΥΚΑΤΟΙΚΙΑ ΣΤΗΝ
ΑΓΛΑΝΤΖΙΑ

μαρίνα βαρκάρη
ΑΡΧΙΤΕΚΤΟΝΑΣ

Τίτλος Σχεδίου:

4.ΟΣ ΟΡΟΦΟΣ

Κλίμακα: 1 : 100


Ημερομηνία: 08/2024

Αρχιτέκτονας
ΒΑΡΚΑΡΗ ΜΑΡΙΝΑ

Αριθμός Σχεδίου: A5

Σφραγίδα:

Υπογραφή:

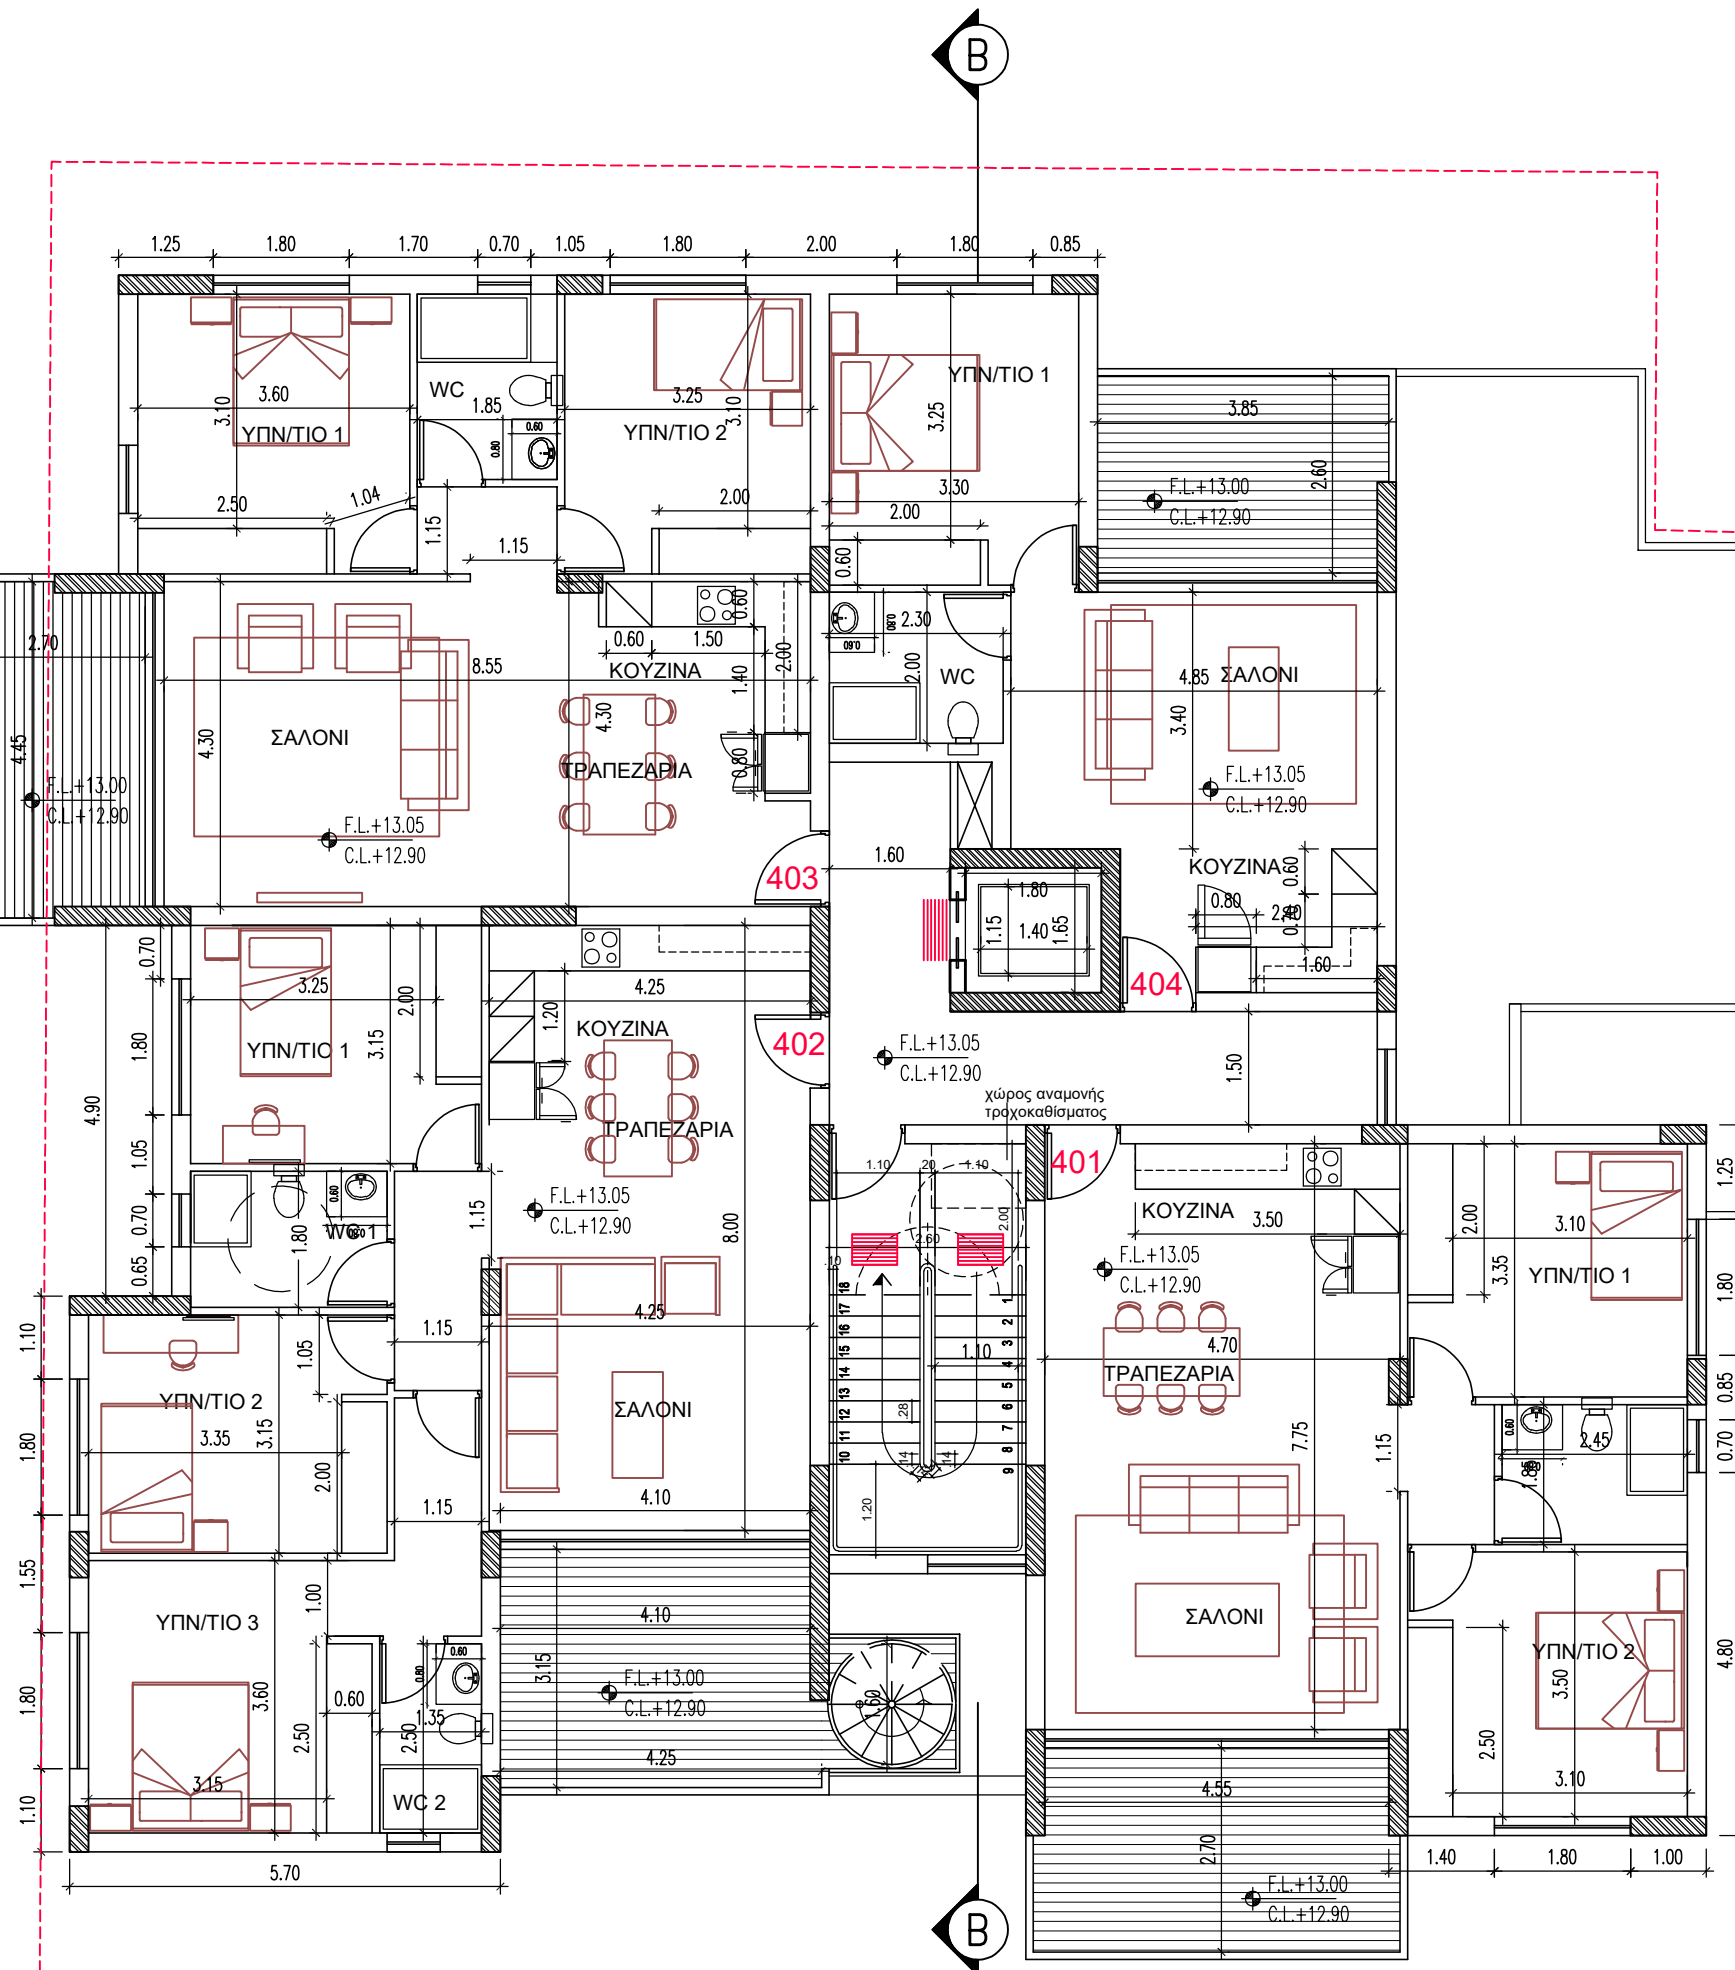


1. $\pm 0.00 = 196.50$ ΥΦΙΣΤΑΜΕΝΟ ΣΗΜΕΙΟ
2 Κατασκευαστικά
Υψόμετρα
a. F.L. finished floor level

Όνομα Πελάτη:
ΣΧΕΔΙΟ ΚΤΙΖΩ ΑΓΛΑΝΤΖΙΑ
(Vorkas ΚΤΙΖΩ 004)

μαρίνα βαρκάρη

Υπογραφή: _____

Υπογραφή: _____

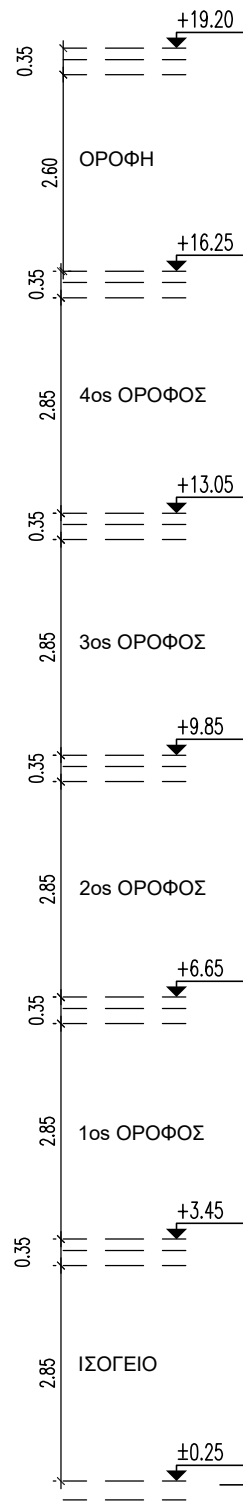

ΝΟΤΙΟΑΝΑΤΟΛΙΚΗ ΟΨΗ

ΣΗΜΕΙΩΣΕΙΣ

- (M) ΜΠΕΤΟΝ
-ΜΙΑΣ ΧΡΗΣΗΣ ΚΑΛΟΥΠΙΑ Α
ΚΑΤΗΓΟΡΙΑΣ
-ΠΕΡΙΠΟΙΗΣΗ ΤΡΥΠΩΝ ΜΕΤΑ ΤΗΝ
ΑΠΟΜΑΚΡΥΝΣΗ ΤΩΝ ΠΛΑΚΑΣ
-ΘΕΡΜΟΜΟΝΩΣΗ ΕΣΣΩΤΕΡΙΚΑ
- (ΓΡ) ΓΡΑΦΙΑΤΟ ΠΑΝΩ ΑΠΟ
ΘΕΡΜΟΠΡΟΣΟΨΗ ΟΠΟΥ
ΑΠΑΙΤΕΙΤΑΙ ΜΕ ΒΑΣΗ ΤΟ
ΠΙΣΤΟΠΟΙΗΤΙΚΟ ΕΝΕΡΓΕΙΑΚΗΣ
ΑΠΟΔΟΣΗΣ.
- (ΣΠ) ΣΠΑΤΟΥΛΑ + 3 ΧΕΡΙΑ ΜΠΟΓΙΑ
- (Α) ΑΛΟΥΜΙΝΙΟ
- (ΓΑ) ΓΥΑΛΙ
- (ΠΑ) ΠΑΣΑΜΑΝΑ ΑΛΟΥΜΙΝΙΟΥ
- (ΜΠ) ΜΕΤΑΛΛΙΚΟ ΠΛΕΓΜΑ
- (Π) ΠΕΡΓΚΟΛΑ

10/2024 ΣΧΕΔΙΑ ΓΙΑ ΠΟΛΕΟΔΟΜΙΚΗ ΑΔΕΙΑ

Όνομα Πελάτη:
ΣΧΕΔΙΟ ΚΤΙΣΩ ΑΓΛΑΝΤΖΙΑ
(Vorkas ΚΤΙΣΩ 004)

Έργα
ΠΟΛΥΚΑΤΟΙΚΙΑ ΣΤΗΝ
ΑΓΛΑΝΤΖΙΑ



Τίτλος Σχεδίου:

ΝΟΤΙΟΑΝΑΤΟΛΙΚΗ ΟΨΗ

Κλίμακα: 1 : 100

Ημερομηνία: 08/2024

Αρχιτέκτονας
ΒΑΡΚΑΡΗ ΜΑΡΙΝΑ

Αριθμός Σχεδίου: A7

Σφραγίδα:

Υπογραφή:



ΒΟΡΕΙΟΑΝΑΤΟΛΙΚΗ ΟΨΗ

ΣΗΜΕΙΩΣΕΙΣ

- Μ ΜΠΕΤΟΝ
-ΜΙΑΣ ΧΡΗΣΗΣ ΚΑΛΟΥΠΙΑ Α
ΚΑΤΗΓΟΡΙΑΣ
-ΠΕΡΙΠΟΙΗΣΗ ΤΡΥΠΩΝ ΜΕΤΑ ΤΗΝ
ΑΠΟΜΑΚΡΥΝΣΗ ΤΩΝ ΠΛΑΚΑΣ
-ΘΕΡΜΟΜΟΝΩΣΗ ΕΣΣΩΤΕΡΙΚΑ
- ΓΡ ΓΡΑΦΙΑΤΟ ΠΑΝΩ ΑΠΟ
ΘΕΡΜΟΠΡΟΣΩΨΗ ΟΠΟΥ
ΑΠΑΙΤΕΙΤΑΙ ΜΕ ΒΑΣΗ ΤΟ
ΠΙΣΤΟΠΟΙΗΤΙΚΟ ΕΝΕΡΓΕΙΑΚΗΣ
ΑΠΟΔΟΣΗΣ.
- ΣΠ ΣΠΑΤΟΥΛΑ + 3 ΧΕΡΙΑ ΜΠΟΓΙΑ
- Α ΑΛΟΥΜΙΝΙΟ
- ΓΑ ΓΥΑΛΙ
- ΠΑ ΠΑΣΑΜΑΝΑ ΑΛΟΥΜΙΝΙΟΥ
- ΜΠ ΜΕΤΑΛΛΙΚΟ ΠΛΕΓΜΑ
- Π ΠΕΡΓΚΟΛΑ

10/2024 ΣΧΕΔΙΑ ΓΙΑ ΠΟΛΕΟΔΟΜΙΚΗ ΑΔΕΙΑ

Όνομα Πελάτη:
ΣΧΕΔΙΟ ΚΤΙΣΩ ΑΓΛΑΝΤΖΙΑ
(Vorkas ΚΤΙΣΩ 004)

Έργα
ΠΟΛΥΚΑΤΟΙΚΙΑ ΣΤΗΝ
ΑΓΛΑΝΤΖΙΑ

μαρίνα βαρκάρη
ΑΡΧΙΤΕΚΤΟΝΑΣ

Τίτλος Σχεδίου:
ΒΟΡΕΙΟΑΝΑΤΟΛΙΚΗ ΟΨΗ

Κλίμακα: 1 : 100

Ημερομηνία: 08/2024

Αρχιτέκτονας
ΒΑΡΚΑΡΗ ΜΑΡΙΝΑ

Αριθμός Σχεδίου:
A8

Σφραγίδα:

Υπογραφή:



ΣΗΜΕΙΩΣΕΙΣ

- (M) ΜΠΕΤΟΝ
-ΜΙΑΣ ΧΡΗΣΗΣ ΚΑΛΟΥΠΙΑ Α
ΚΑΤΗΓΟΡΙΑΣ
-ΠΕΡΙΠΟΙΗΣΗ ΤΡΥΠΩΝ ΜΕΤΑ ΤΗΝ
ΑΠΟΜΑΚΡΥΝΣΗ ΤΩΝ ΠΛΑΚΑΣ
-ΘΕΡΜΟΜΟΝΩΣΗ ΕΣΣΩΤΕΡΙΚΑ
- (ΓΡ) ΓΡΑΦΙΑΤΟ ΠΑΝΩ ΑΠΟ
ΘΕΡΜΟΠΡΟΣΟΨΗ ΟΠΟΥ
ΑΠΑΙΤΕΙΤΑΙ ΜΕ ΒΑΣΗ ΤΟ
ΠΙΣΤΟΠΟΙΗΤΙΚΟ ΕΝΕΡΓΕΙΑΚΗΣ
ΑΠΟΔΟΣΗΣ.
- (ΣΠ) ΣΠΑΤΟΥΛΑ + 3 ΧΕΡΙΑ ΜΠΟΓΙΑ
- (Α) ΑΛΟΥΜΙΝΙΟ
- (ΓΛ) ΓΥΑΛΙ
- (ΠΑ) ΠΑΣΑΜΑΝΑ ΑΛΟΥΜΙΝΙΟΥ
- (ΜΠ) ΜΕΤΑΛΛΙΚΟ ΠΛΕΓΜΑ
- (Π) ΠΕΡΓΚΟΛΑ

10/2024 ΣΧΕΔΙΑ ΓΙΑ ΠΟΛΕΟΔΟΜΙΚΗ ΑΔΕΙΑ

Όνομα Πελάτη:
ΣΧΕΔΙΟ ΚΤΙΣΩ ΑΓΛΑΝΤΖΙΑ
(Vorkas ΚΤΙΣΩ 004)

Έργα
ΠΟΛΥΚΑΤΟΙΚΙΑ ΣΤΗΝ
ΑΓΛΑΝΤΖΙΑ



Τίτλος Σχεδίου:

ΝΟΤΙΟΔΥΤΙΚΗ ΟΨΗ

Κλίμακα: 1 : 100


Ημερομηνία: 08/2024

Αρχιτέκτονας
ΒΑΡΚΑΡΗ ΜΑΡΙΝΑ

Αριθμός Σχεδίου: A9

Σφραγίδα:

Υπογραφή:

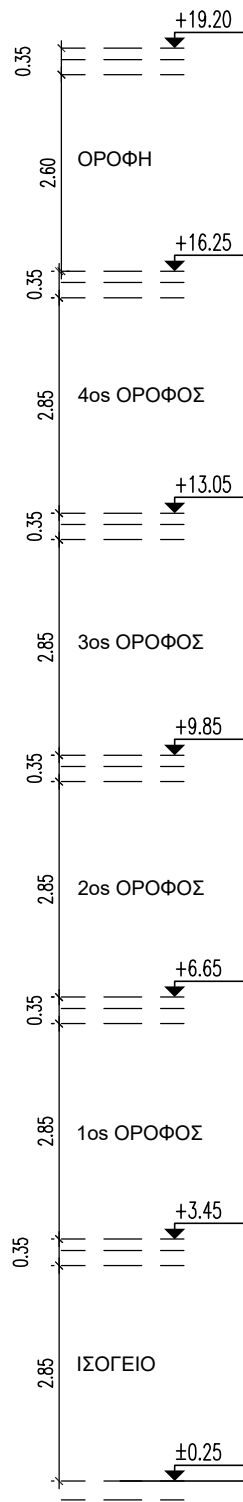

ΒΟΡΕΙΟΔΥΤΙΚΗ ΟΨΗ

ΣΗΜΕΙΩΣΕΙΣ

- (Μ) ΜΠΕΤΟΝ
-ΜΙΑΣ ΧΡΗΣΗΣ ΚΑΛΟΥΠΙΑ Α
ΚΑΤΗΓΟΡΙΑΣ
-ΠΕΡΙΠΟΙΗΣΗ ΤΡΥΠΩΝ ΜΕΤΑ ΤΗΝ
ΑΠΟΜΑΚΡΥΝΣΗ ΤΩΝ ΠΛΑΚΑΣ
-ΘΕΡΜΟΜΟΝΩΣΗ ΕΣΣΩΤΕΡΙΚΑ
- (ΓΡ) ΓΡΑΦΙΑΤΟ ΠΑΝΩ ΑΠΟ
ΘΕΡΜΟΠΡΟΣΟΨΗ ΟΠΟΥ
ΑΠΑΙΤΕΙΤΑΙ ΜΕ ΒΑΣΗ ΤΟ
ΠΙΣΤΟΠΟΙΗΤΙΚΟ ΕΝΕΡΓΕΙΑΚΗΣ
ΑΠΟΔΟΣΗΣ.
- (ΣΠ) ΣΠΑΤΟΥΛΑ + 3 ΧΕΡΙΑ ΜΠΟΓΙΑ
- (Α) ΑΛΟΥΜΙΝΙΟ
- (ΓΛ) ΓΥΑΛΙ
- (ΠΑ) ΠΑΣΑΜΑΝΑ ΑΛΟΥΜΙΝΙΟΥ
- (ΜΠ) ΜΕΤΑΛΛΙΚΟ ΠΛΕΓΜΑ
- (Π) ΠΕΡΓΚΟΛΑ

10/2024 ΣΧΕΔΙΑ ΓΙΑ ΠΟΛΕΟΔΟΜΙΚΗ ΑΔΕΙΑ

Όνομα Πελάτη:
ΣΧΕΔΙΟ ΚΤΙΣΩ ΑΓΛΑΝΤΖΙΑ
(Vorkas ΚΤΙΣΩ 004)

Έργα
ΠΟΛΥΚΑΤΟΙΚΙΑ ΣΤΗΝ
ΑΓΛΑΝΤΖΙΑ



Τίτλος Σχεδίου:

ΒΟΡΕΙΟΔΥΤΙΚΗ ΟΨΗ

Κλίμακα: 1 : 100

Ημερομηνία: 08/2024

Αρχιτέκτονας
ΒΑΡΚΑΡΗ ΜΑΡΙΝΑ

Αριθμός Σχεδίου: A10

Σφραγίδα:

Υπογραφή:



10/2024 ΣΧΕΔΙΑ ΓΙΑ ΠΟΛΕΟΔΟΜΙΚΗ ΑΔΕΙΑ

Όνομα Πελάτη:
ΣΧΕΔΙΟ ΚΤΙΣΩ ΑΓΛΑΝΤΖΙΑ
(Vorkas ΚΤΙΣΩ 004)

Έργα
ΠΟΛΥΚΑΤΟΙΚΙΑ ΣΤΗΝ
ΑΓΛΑΝΤΖΙΑ

μαρίνα βαρκάρη
ΑΡΧΙΤΕΚΤΟΝΑΣ

Τίτλος Σχεδίου:
ΤΟΜΗ Α

Κλίμακα: 1 : 100


Ημερομηνία: 08/2024

Αρχιτέκτονας
ΒΑΡΚΑΡΗ ΜΑΡΙΝΑ

Αριθμός Σχεδίου:
A11

Σφραγίδα:

Υπογραφή:

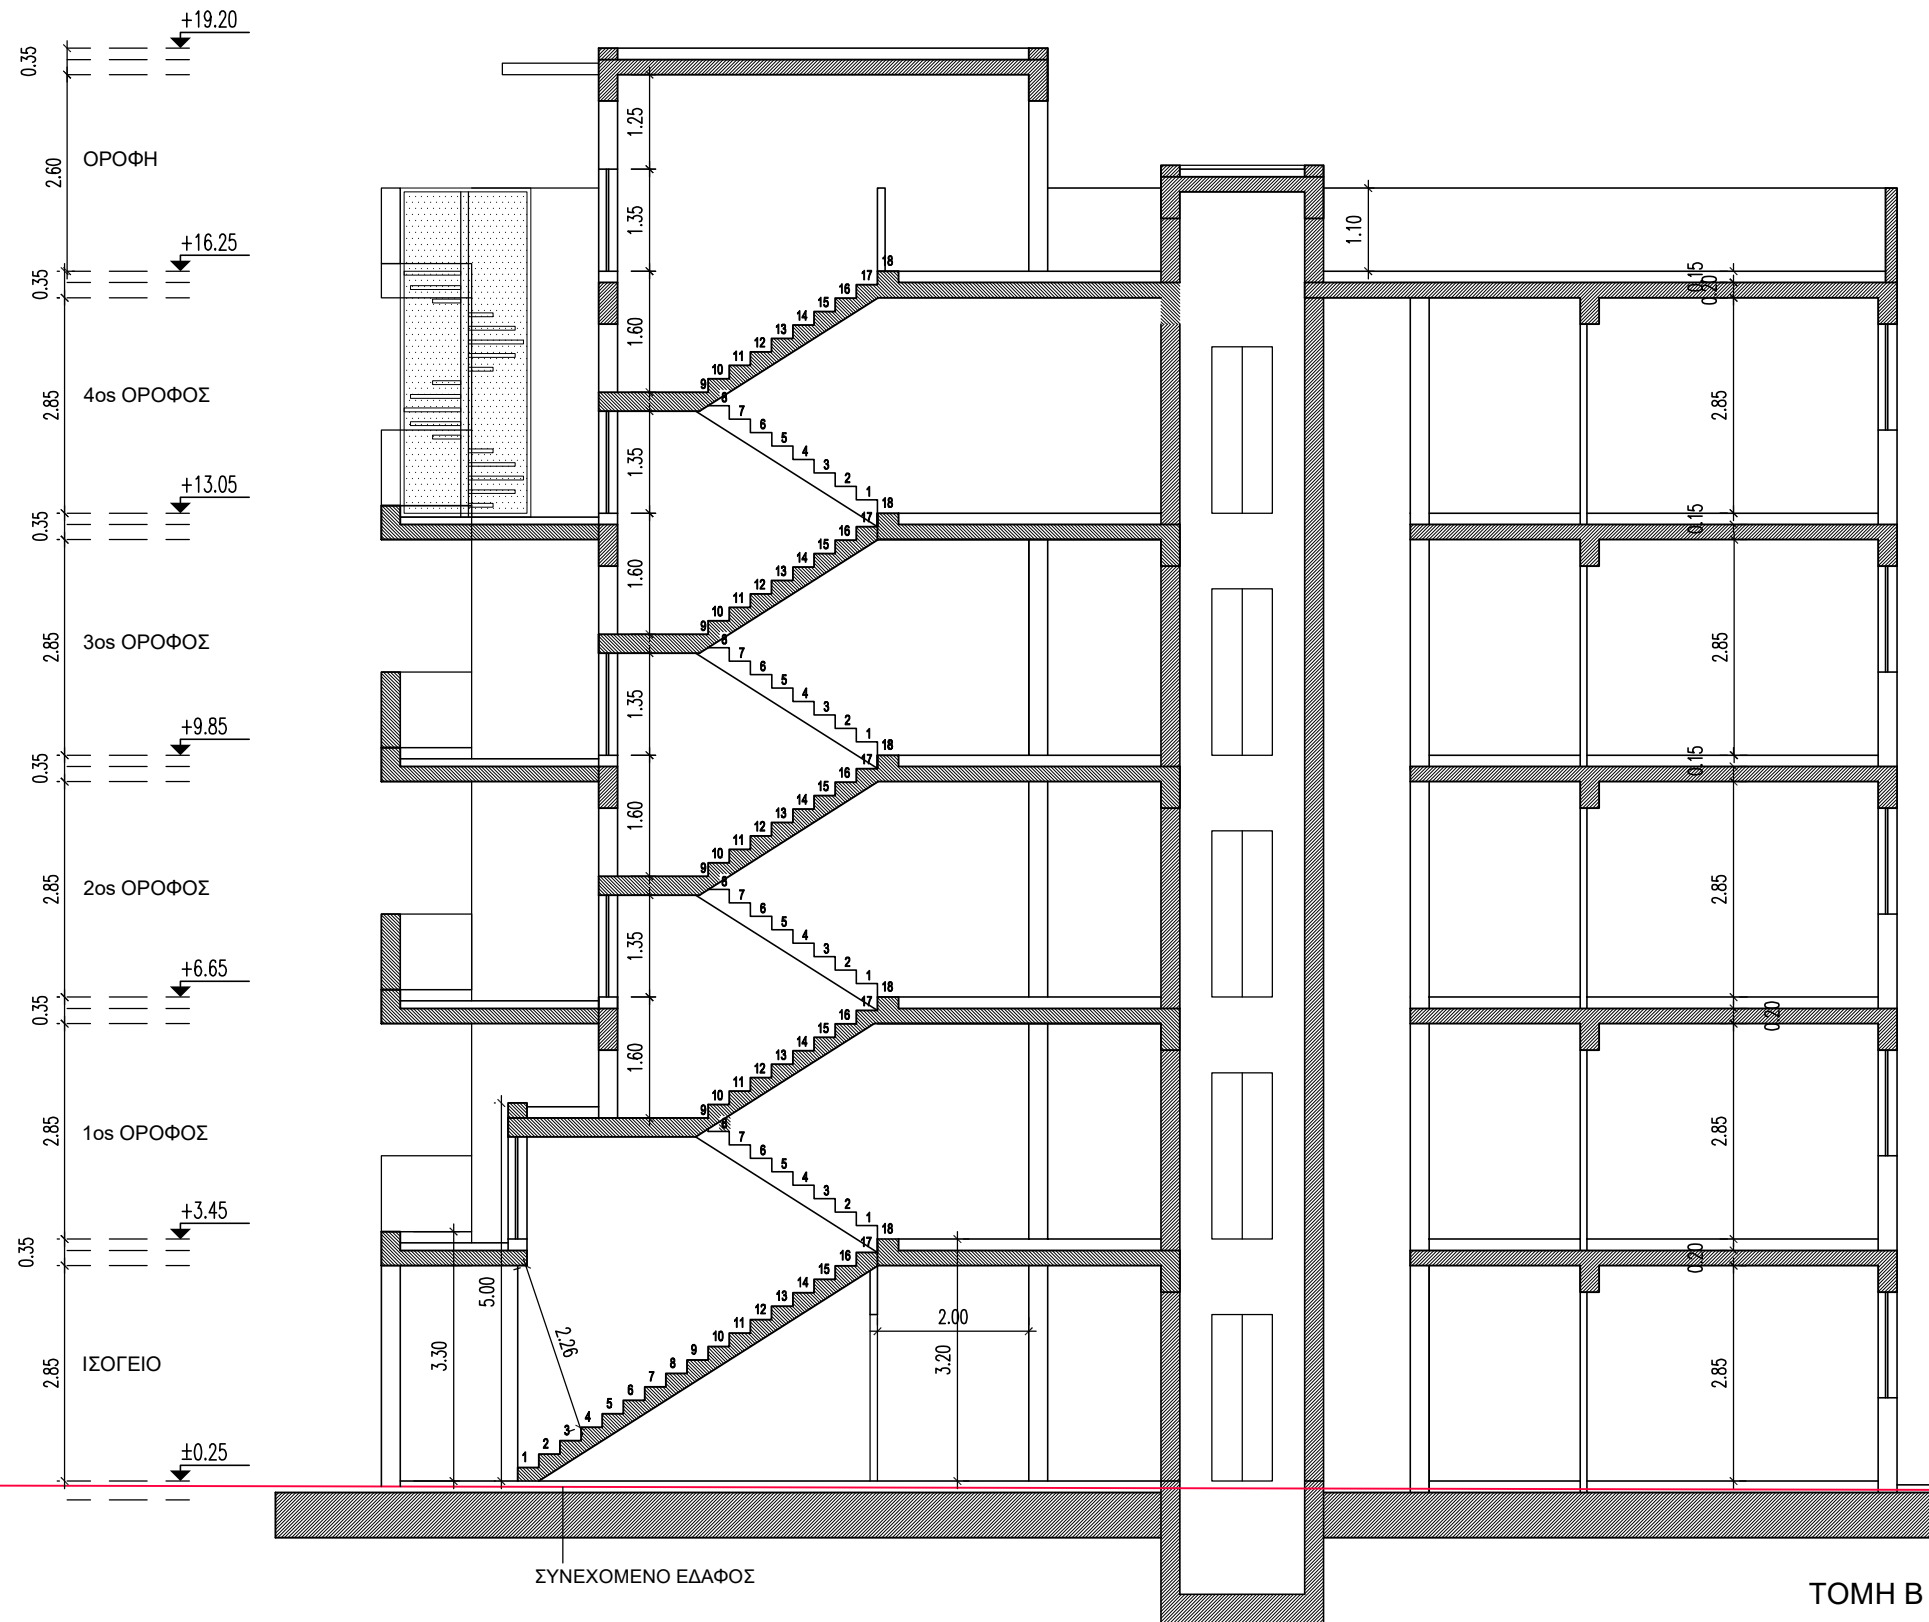

10/2024 ΣΧΕΔΙΑ ΓΙΑ ΠΟΛΕΟΔΟΜΙΚΗ ΑΔΕΙΑ

Όνομα Πελάτη:
ΣΧΕΔΙΟ ΚΤΙΣΩ ΑΓΛΑΝΤΖΙΑ
(Vorkas ΚΤΙΣΩ 004)

Έργα
ΠΟΛΥΚΑΤΟΙΚΙΑ ΣΤΗΝ
ΑΓΛΑΝΤΖΙΑ

μαρίνα βαρκάρη
ΑΡΧΙΤΕΚΤΟΝΑΣ

Τίτλος Σχεδίου:

ΤΟΜΗ Β

Κλίμακα: 1 : 100

Ημερομηνία: 08/2024

Αρχιτέκτονας
ΒΑΡΚΑΡΗ ΜΑΡΙΝΑ

Αριθμός Σχεδίου: A12

Σφραγίδα:

Υπογραφή: