



Ενεξηγήσεις - Παρατηρήσεις



Υψοστάμενα Υψόμετρα



Προτεινόμενα Υψόμετρα

Αρχιτεκτονικό Γραφείο:

York architects & civil engineers
studio arch17 LLC

Αρκαδίου 5, 2235, Λατοιά, Λευκωσία, τηλ: 22460822, φαξ: 22469515
email: studioarch17@gmail.com - info@studioarch17.com, website: www.studioarch17.com



Μελετητής:

ΚΑΜΙΑ ΧΡΗΣΗ Ή ΑΝΑΤΥΞΗ ΤΟΥ ΓΙΑ ΠΟΝΤΟΣ ΣΧΕΔΙΟΥ ΧΩΡΙΣ ΤΗΝ ΑΔΕΙΑ ΤΟΥ ΜΕΛΕΤΗΤΗ

Έργο:

Οικίες Cy Energy Art 24

ΟΤΑ Λατοιά

Σχέδιο:

Κάτοψη Ορόφου

ΠΡΟΣΧΕΔΙΑ

Αρ. Σχεδίου


02

Κλίμακα 1:100 @A3

Τροποποιήθηκε στις: 08/03/2023
Εκτυνώθηκε στις: 08/03/2023

Αρ. Μελέτης

22.38

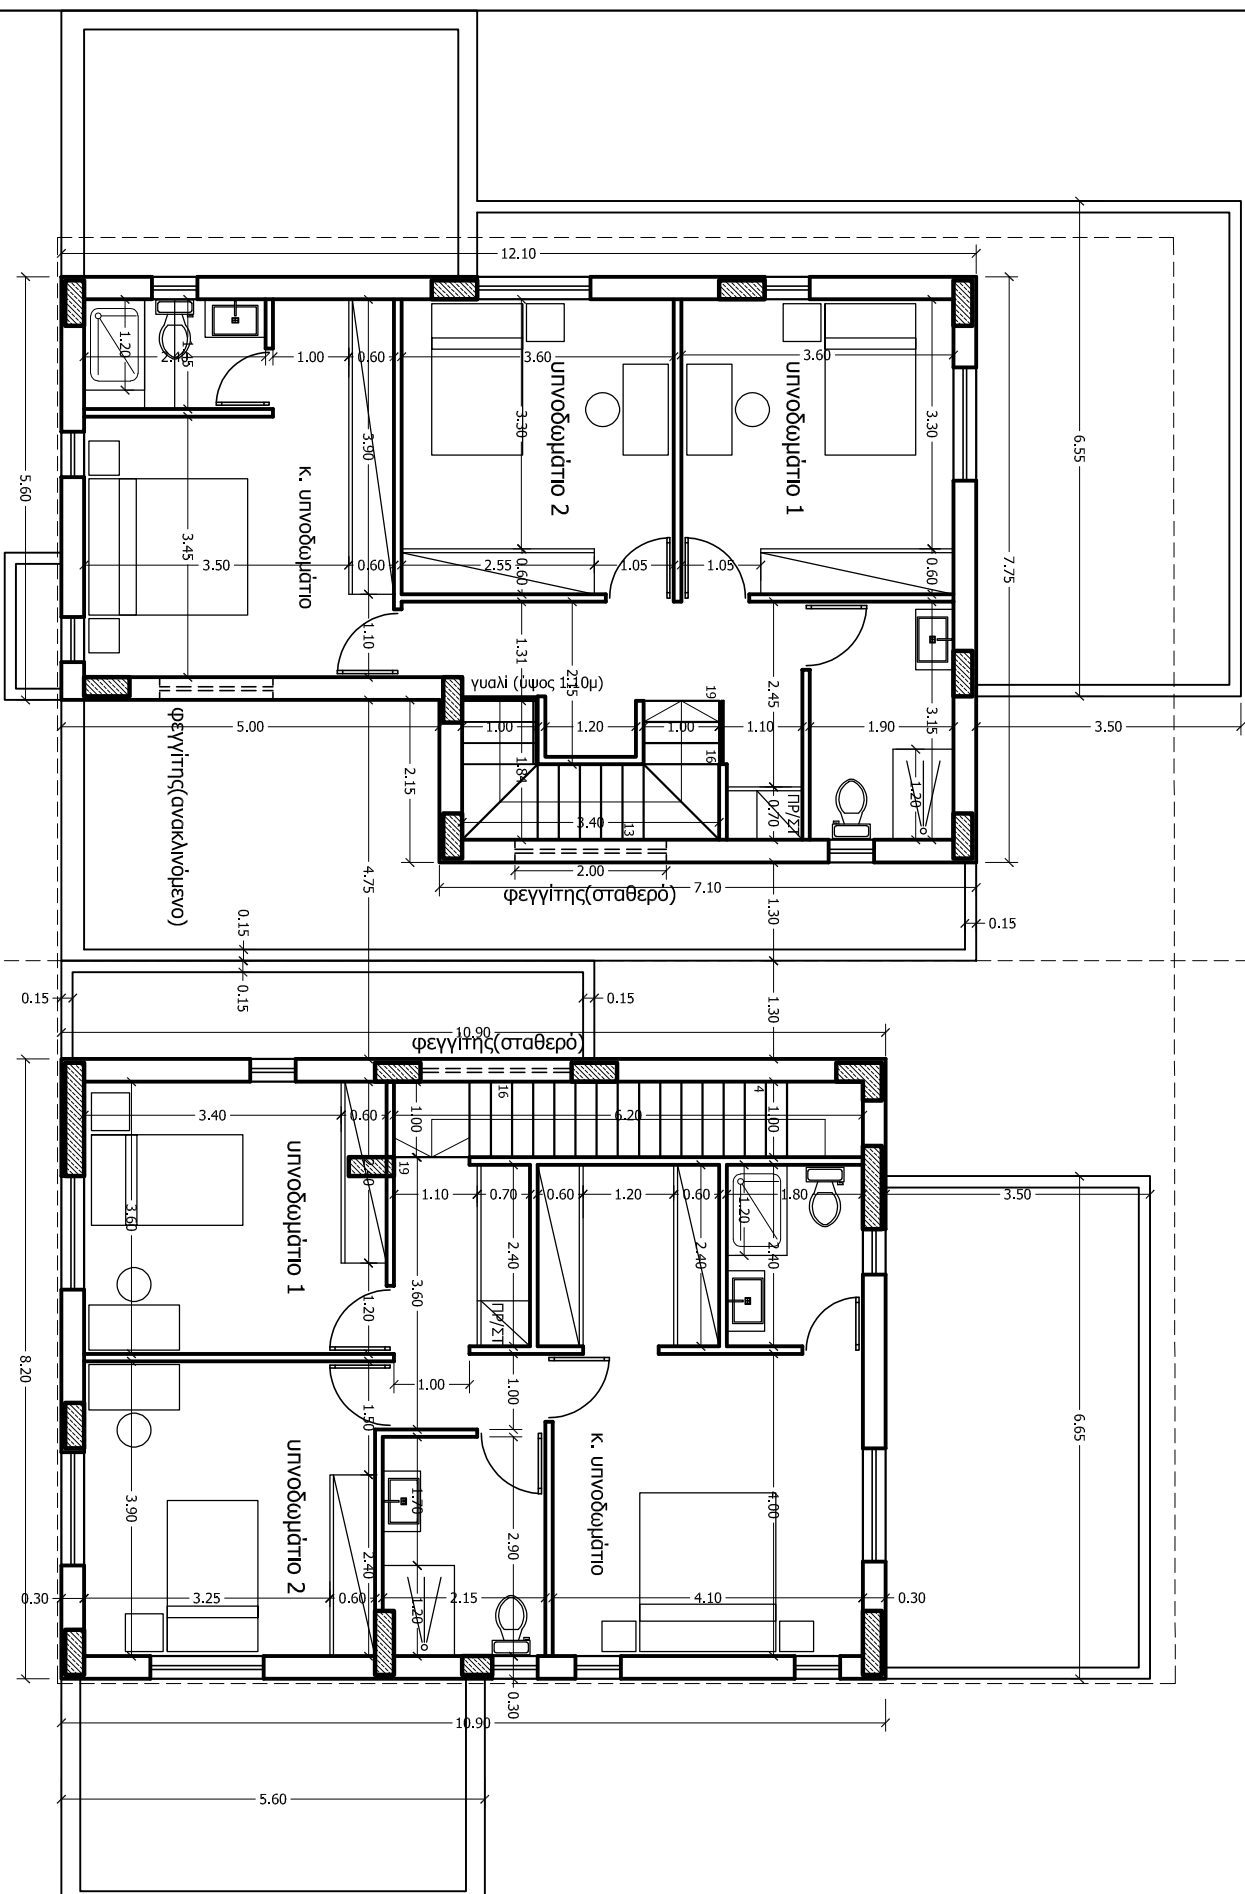

ΟΙΚΙΑ -1-

ΟΙΚΙΑ -2-