


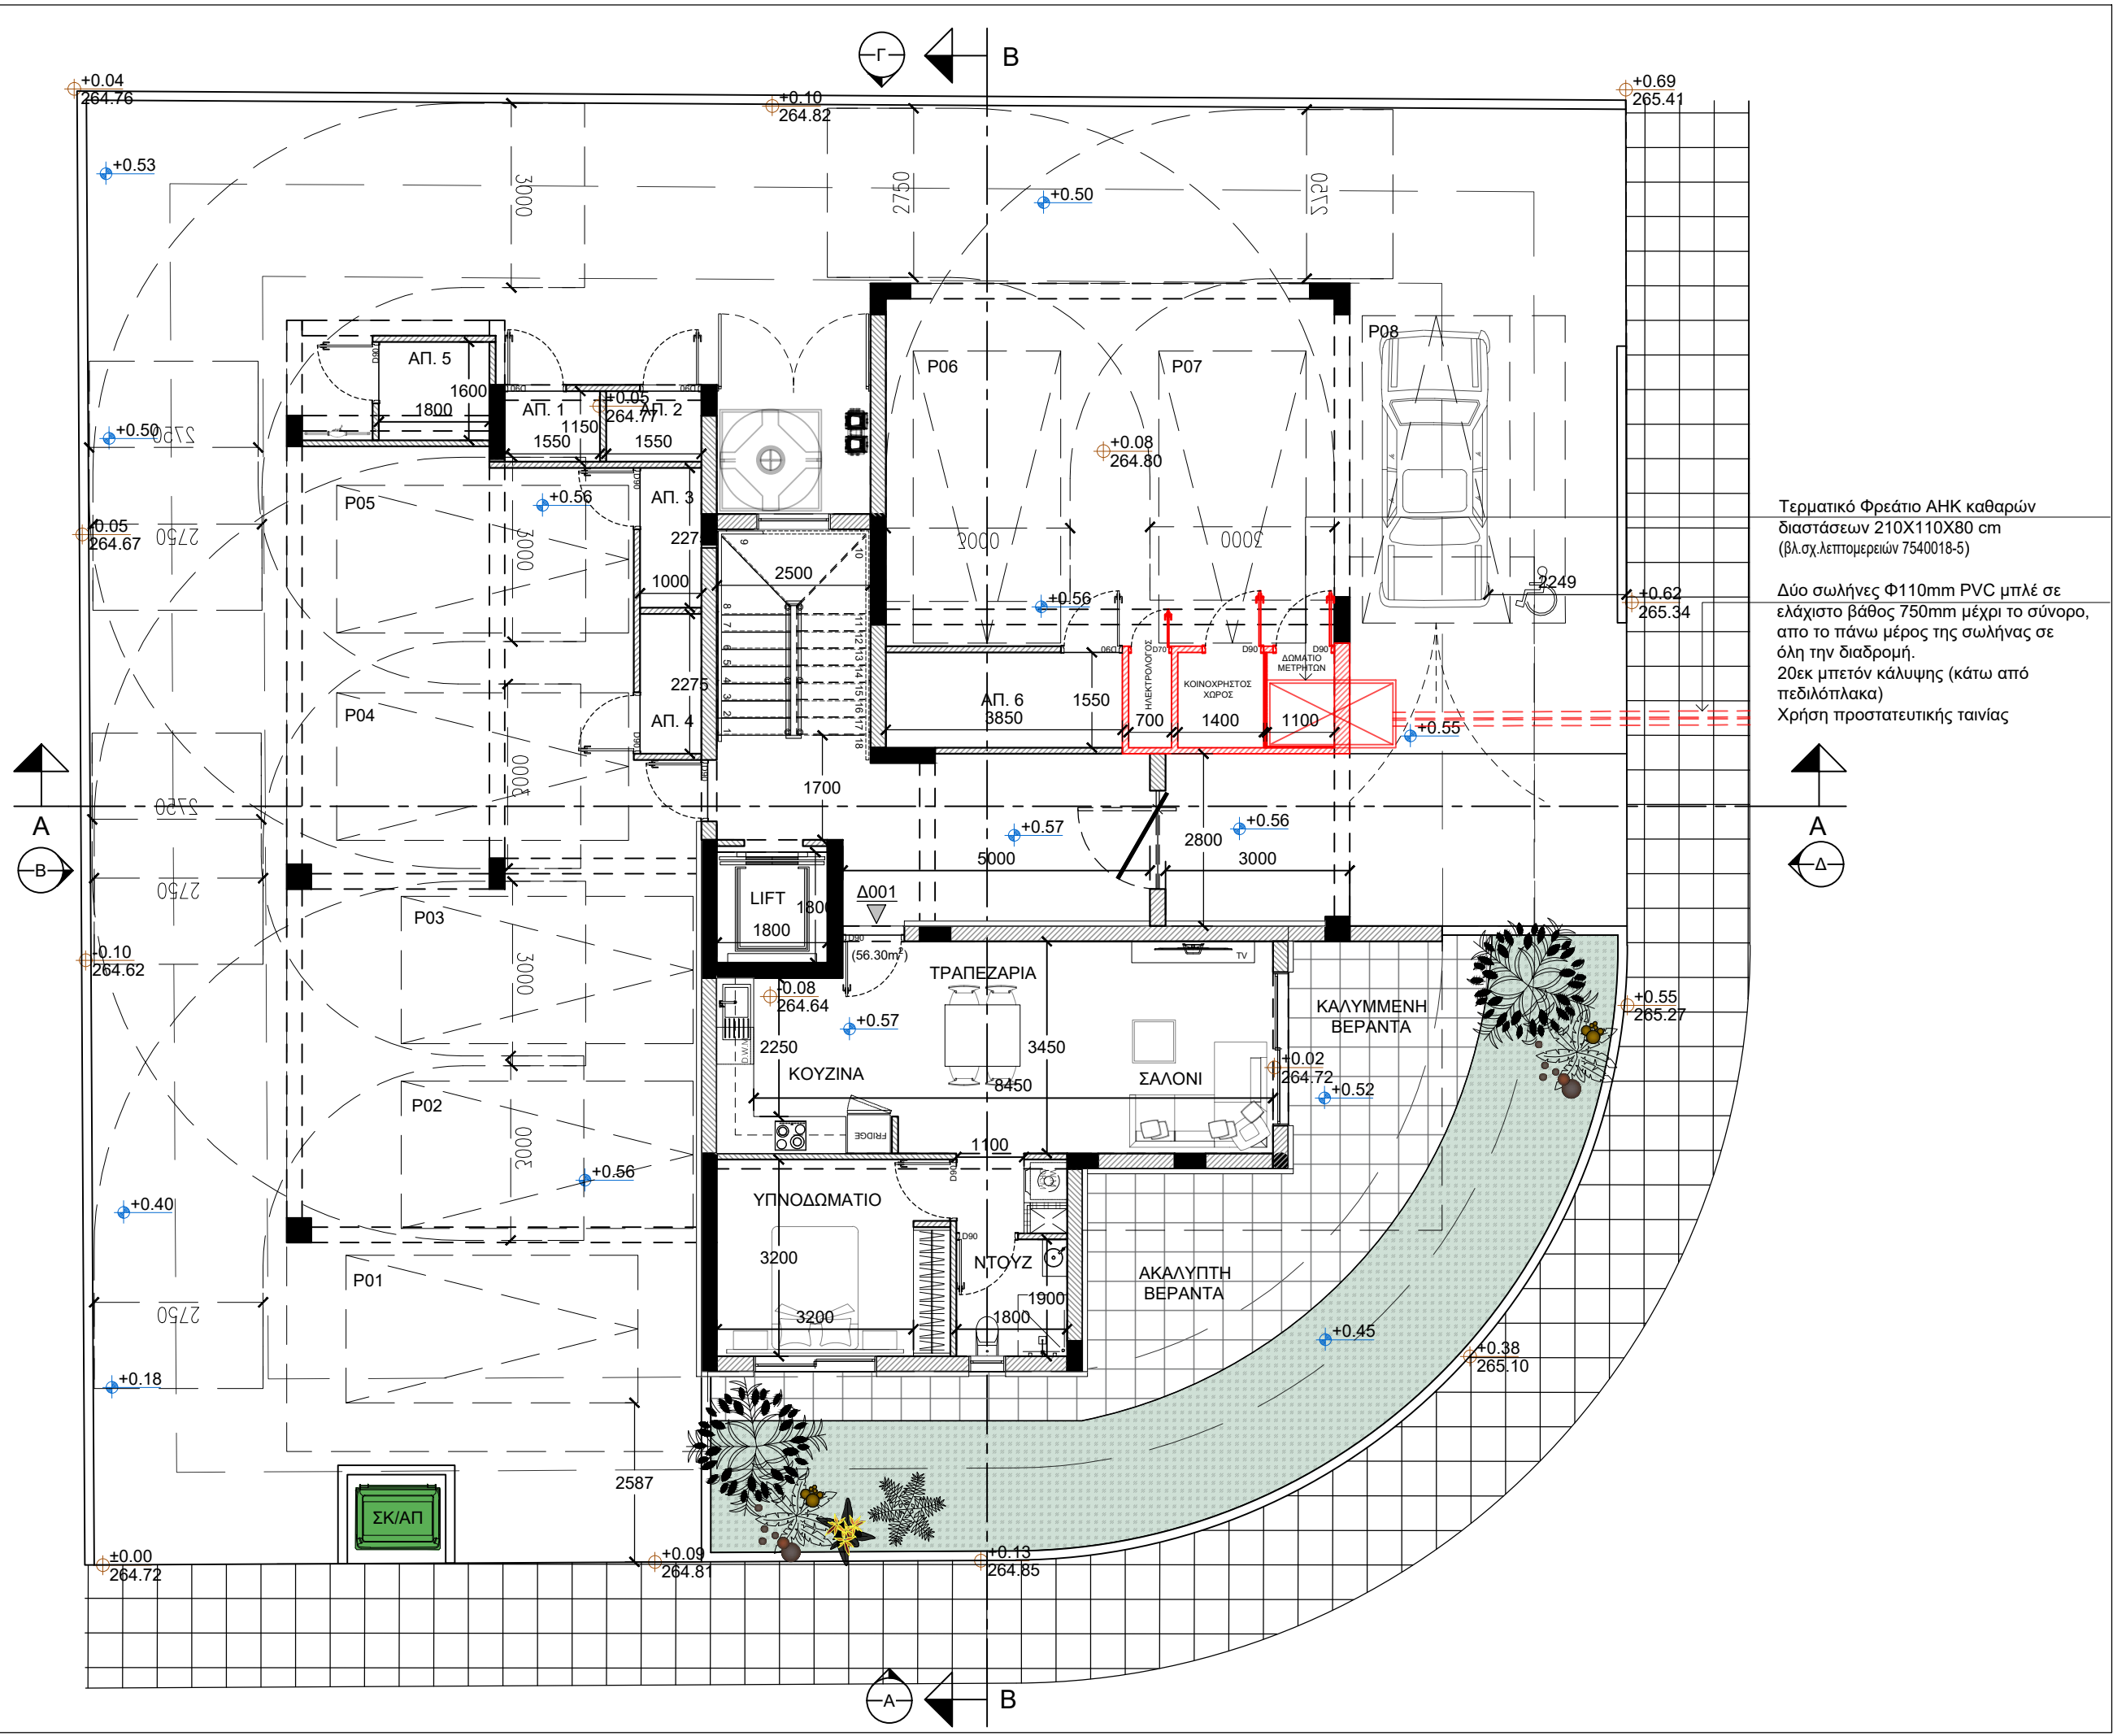

ΣΗΜΕΙΩΣΕΙΣ

±0.00

ΠΡΟΤΕΙΝΟΜΕΝΑ

ΥΨΟΜΕΤΡΑ

±0.00

ΥΦΙΣΤΑΜΕΝΑ

ΥΨΟΜΕΤΡΑ

FD30 (Θύρα με δείκτη πυραντίστασης 30')

FD60 (Θύρα με δείκτη πυραντίστασης 60')

FW30 (Παράθυρο με δείκτη πυραντίστασης 30')

F.L. - υψόμετρο τελικού δαπέδου

S.L. - υψόμετρο πλάκας σκυροδέματος

Τερματικό Φρεάτιο ΑΗΚ καθαρών διαστάσεων 210X110X80 cm (βλ.σχ.λεπτομερειών 7540018-5)

Δύο σωλήνες Φ110mm PVC μπλέ σε ελάχιστο βάθος 750mm μέχρι το σύνορο, απο το πάνω μέρος της σωλήνας σε όλη την διαδρομή. 20εκ μπετόν κάλυψης (κάτω από πεδιλόπλακα) Χρήση προστατευτικής ταινίας

Αλλαγές :

ΟΙΚΟΠΕΔΟ Ή ΥΠΟ ΔΗΜΙΟΥΡΓΙΑ ΟΙΚΟΠΕΔΟ

Φ/Σχ. : 30/27Ε2

Τμήμα : 04

Αρ. Τεμαχίου : 366 - ΟΙΚΟΠΕΔΟ 3

Περιοχή : ΚΑΤΩ ΔΕΥΤΕΡΑ

Αρ. Πολεοδομικής Άδειας : ----

ΠΟΛΕΟΔΟΜΙΚΑ ΔΕΔΟΜΕΝΑ

Εμβαδόν Οικοπέδου : 578.00 τ.μ.

Ζώνη : Η2

Σ.Δ. : 0.9

Π.Κ. : 0.5

Περιοχή : ΚΑΤΩ ΔΕΥΤΕΡΑ

Αρ. Ορόφων : 2

Ύψος : 8.3

Οικοδομή:

Y.P SMART LIVING DEVELOPERS LTD

στην: ΚΑΤΩ ΔΕΥΤΕΡΑ

Τίτλος:

ΚΑΤΟΨΗ ΙΣΟΓΕΙΟΥ

vasiliou

architects • engineers • interiors

ΤΗΛ 22-350516 • 99-474167 • FAX 22-355119

ΣΤΟΙΧΕΙΑ ΜΕΛΕΤΗΤΗ

Όνοματεπώνυμο : Ανδρέας Βασιλείου

Αρ. Μητρώου ΕΤΕΚ : Α 032 548

Υπογραφή :

Ανδρέας Βασιλείου

B.Sc., M.Sc., Civil Eng.

ΔΙΠΛΩΜΑΤΟΥΧΟΣ

ΠΟΛΙΤΙΚΟΣ ΜΗΧΑΝΙΚΟΣ

Σχεδίαση: Σ.Ι.


Έλεγχος: Α. Β.

Κλίμακα: 1:100

Αρ. Ερ. A1228

Αρ. Σχ. A1

Ημερ. 09.2024

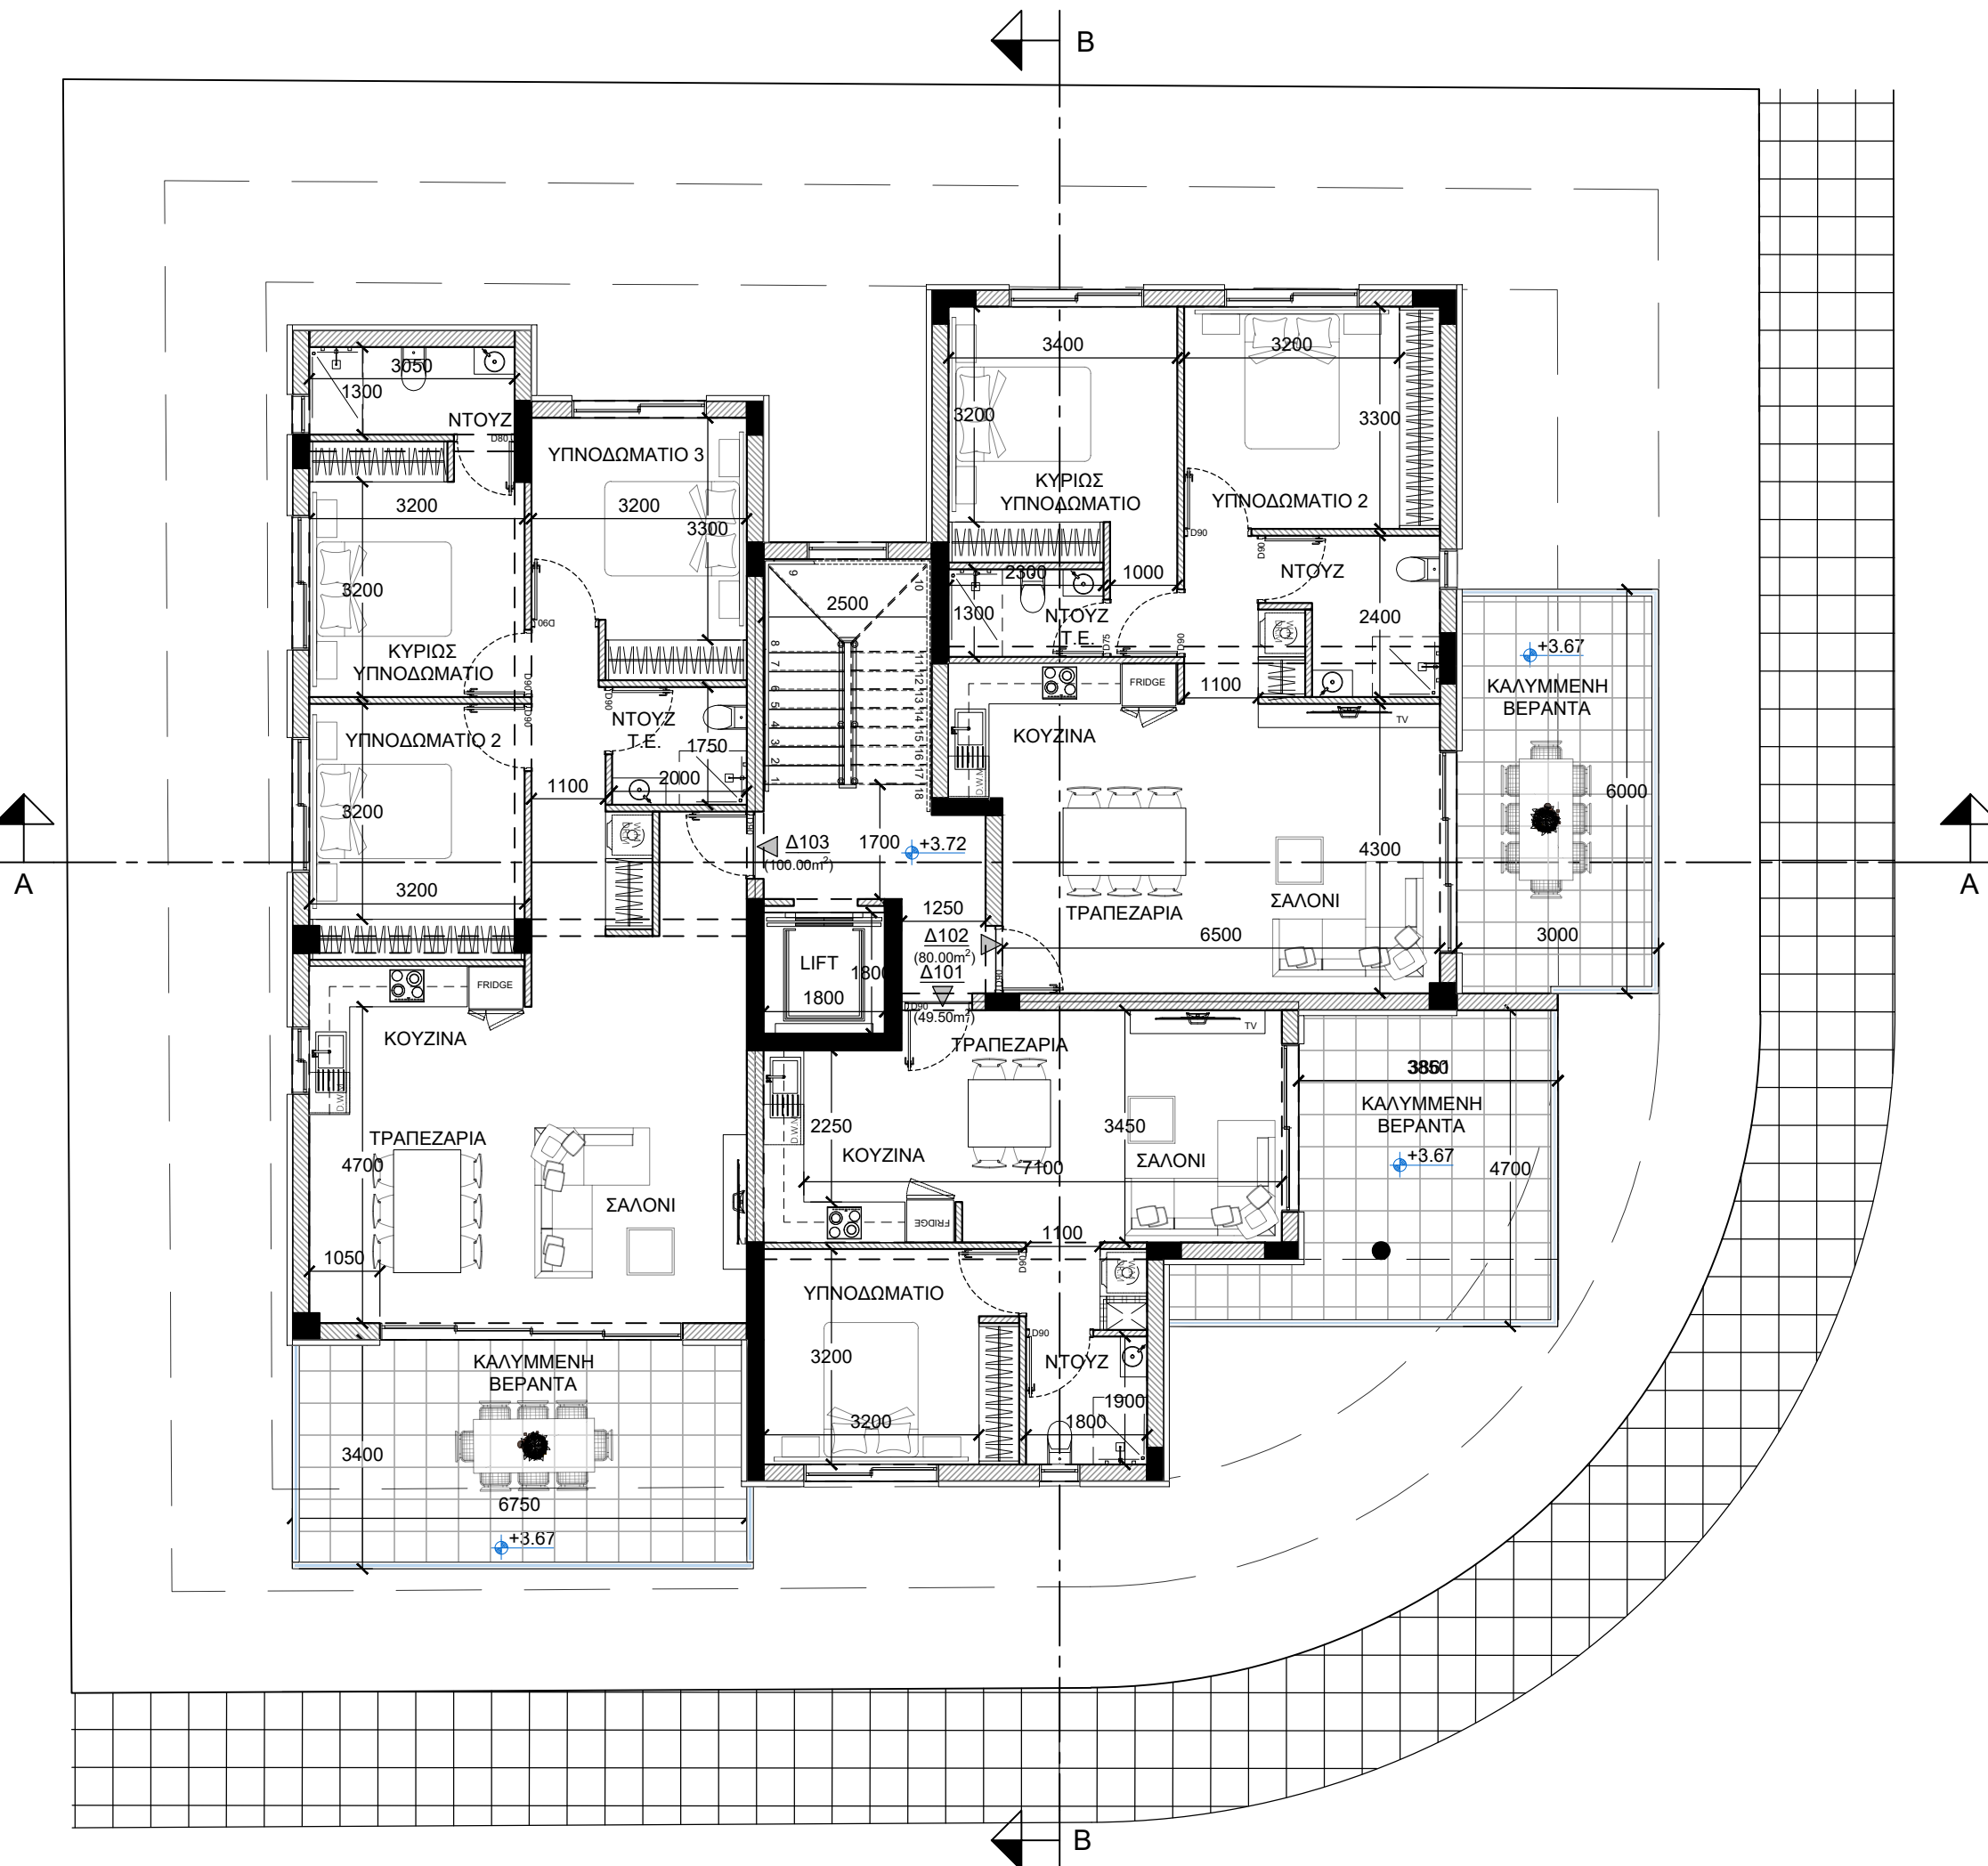


ΣΗΜΕΙΩΣΕΙΣ

±0.00 ΠΡΟΤΕΙΝΟΜΕΝΑ
ΥΨΟΜΕΤΡΑ
±0.00 ΥΦΙΣΤΑΜΕΝΑ
ΥΨΟΜΕΤΡΑ

FD30 (Θύρα με δείκτη
πυραντίστασης 30')
FD60 (Θύρα με δείκτη
πυραντίστασης 60')
FW30 (Παράθυρο με δείκτη
πυραντίστασης 30')

F.L. - υψόμετρο τελικού δαπέδου
S.L. - υψόμετρο πλάκας σκυροδέματος

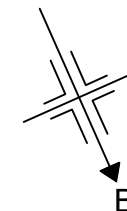

Αλλαγές :

ΟΙΚΟΠΕΔΟ Ή ΥΠΟ ΔΗΜΙΟΥΡΓΙΑ ΟΙΚΟΠΕΔΟ

Φ/Σχ. : 30/27Ε2
Τμήμα : 04
Αρ. Τεμαχίου : 366.- ΟΙΚΟΠΕΔΟ 3
Περιοχή : ΚΑΤΩ ΔΕΥΤΕΡΑ
Αρ. Πολεοδομικής Άδειας : ----

ΠΟΛΕΟΔΟΜΙΚΑ ΔΕΔΟΜΕΝΑ


Εμβαδόν Οικοπέδου : 578.00 τ.μ.
Ζώνη : Η2
Σ.Δ. : 0.9 Π.Κ. : 0.5
Περιοχή : ΚΑΤΩ ΔΕΥΤΕΡΑ
Αρ. Ορόφων : 2..... Ύψος : 8.3

Οικοδομή:
Y.P SMART LIVING
DEVELOPERS LTD

στην: ΚΑΤΩ ΔΕΥΤΕΡΑ

Τίτλος:

ΚΑΤΟΨΗ 1ου ΟΡΟΦΟΥ

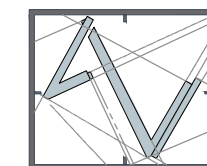

vasiliou

architects • engineers • interiors

ΤΗΛ: 22-350516 • 99-474167 • FAX 22-355119


ΣΤΟΙΧΕΙΑ ΜΕΛΕΤΗΤΗ

Όνοματεπώνυμο : Ανδρέας Βασιλείου
Αρ. Μητρώου ΕΤΕΚ : Α 032 548
Υπογραφή :

Ανδρέας Βασιλείου
B.Sc., M.Sc., Civil Eng.
ΔΙΠΛΩΜΑΤΟΥΧΟΣ
ΠΟΛΙΤΙΚΟΣ ΜΗΧΑΝΙΚΟΣ

Σχεδίαση: Σ.Ι. Έλεγχος: Α. Β.

Κλίμακα:	Αρ. Ερ.	Αρ. Σχ.	Ημερ.
1:100	A1228	A2	09.2024

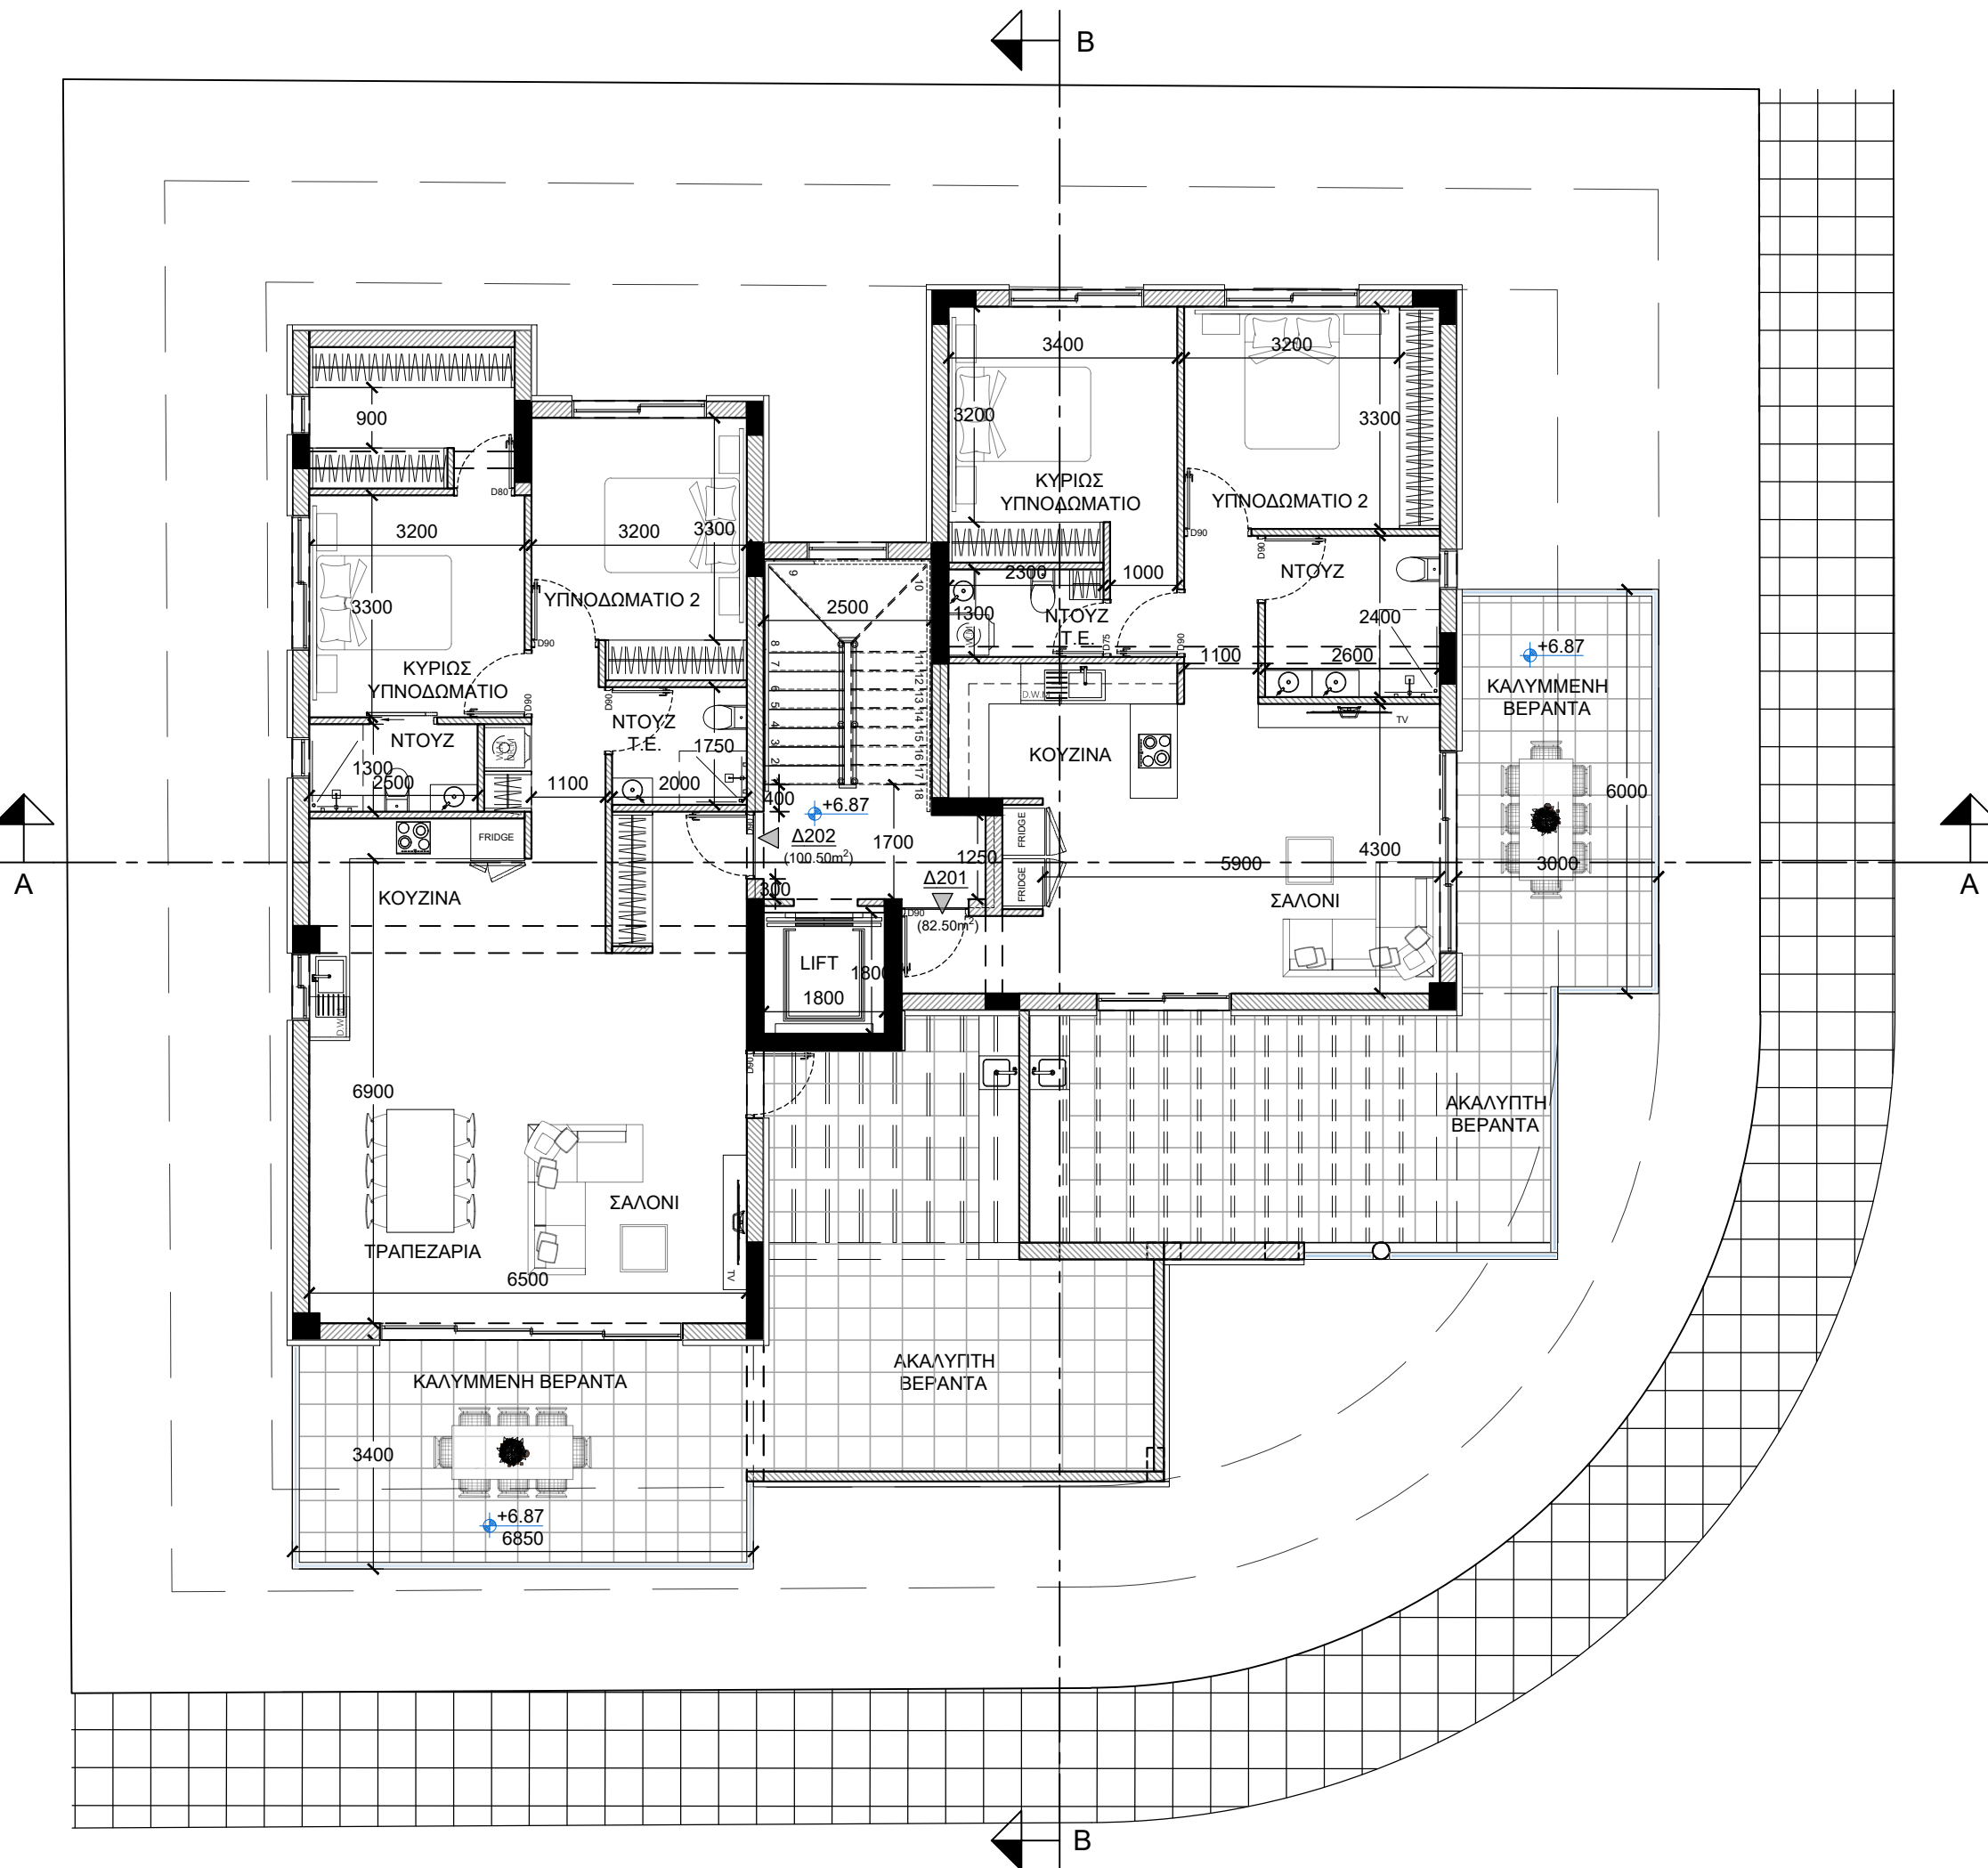


ΣΗΜΕΙΩΣΕΙΣ

±0.00 ΠΡΟΤΕΙΝΟΜΕΝΑ
ΥΨΟΜΕΤΡΑ
±0.00 ΥΦΙΣΤΑΜΕΝΑ
ΥΨΟΜΕΤΡΑ

FD30 (Θύρα με δείκτη
πυραντίστασης 30')
FD60 (Θύρα με δείκτη
πυραντίστασης 60')
FW30 (Παράθυρο με δείκτη
πυραντίστασης 30')

F.L. - υψόμετρο τελικού δαπέδου
S.L. - υψόμετρο πλάκας σκυροδέματος

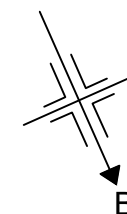

Αλλαγές :

ΟΙΚΟΠΕΔΟ Ή ΥΠΟ ΔΗΜΙΟΥΡΓΙΑ ΟΙΚΟΠΕΔΟ

Φ/Σχ. : 30/27Ε2
Τμήμα : 04
Αρ. Τεμαχίου : 366.- ΟΙΚΟΠΕΔΟ 3
Περιοχή : ΚΑΤΩ ΔΕΥΤΕΡΑ
Αρ. Πολεοδομικής Άδειας : ...

ΠΟΛΕΟΔΟΜΙΚΑ ΔΕΔΟΜΕΝΑ


Εμβαδόν Οικοπέδου : 578.00 τ.μ.
Ζώνη : Η2
Σ.Δ. : 0.9 Π.Κ. : 0.5
Περιοχή : ΚΑΤΩ ΔΕΥΤΕΡΑ
Αρ. Ορόφων : 2 Υψος : 8.3

Οικοδομή:
Y.P SMART LIVING
DEVELOPERS LTD

στην: ΚΑΤΩ ΔΕΥΤΕΡΑ

Τίτλος:

ΚΑΤΟΨΗ 2ου ΟΡΟΦΟΥ

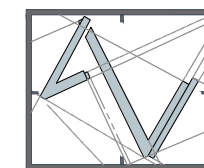

vasiliou

architects • engineers • interiors

ΤΗΛ: 22-350516 • 99-474167 • FAX 22-355119


ΣΤΟΙΧΕΙΑ ΜΕΛΕΤΗΤΗ

Όνοματεπώνυμο : Ανδρέας Βασιλείου
Αρ. Μητρώου ΕΤΕΚ : Α 032 548
Υπογραφή :

Ανδρέας Βασιλείου
B.Sc., M.Sc., Civil Eng.
ΔΙΠΛΩΜΑΤΟΥΧΟΣ
ΠΟΛΙΤΙΚΟΣ ΜΗΧΑΝΙΚΟΣ

Σχεδίαση: Σ.Ι. Έλεγχος: Α. Β.

Κλίμακα:	Αρ. Ερ.	Αρ. Σχ.	Ημερ.
1:100	A1228	A3	09.2024

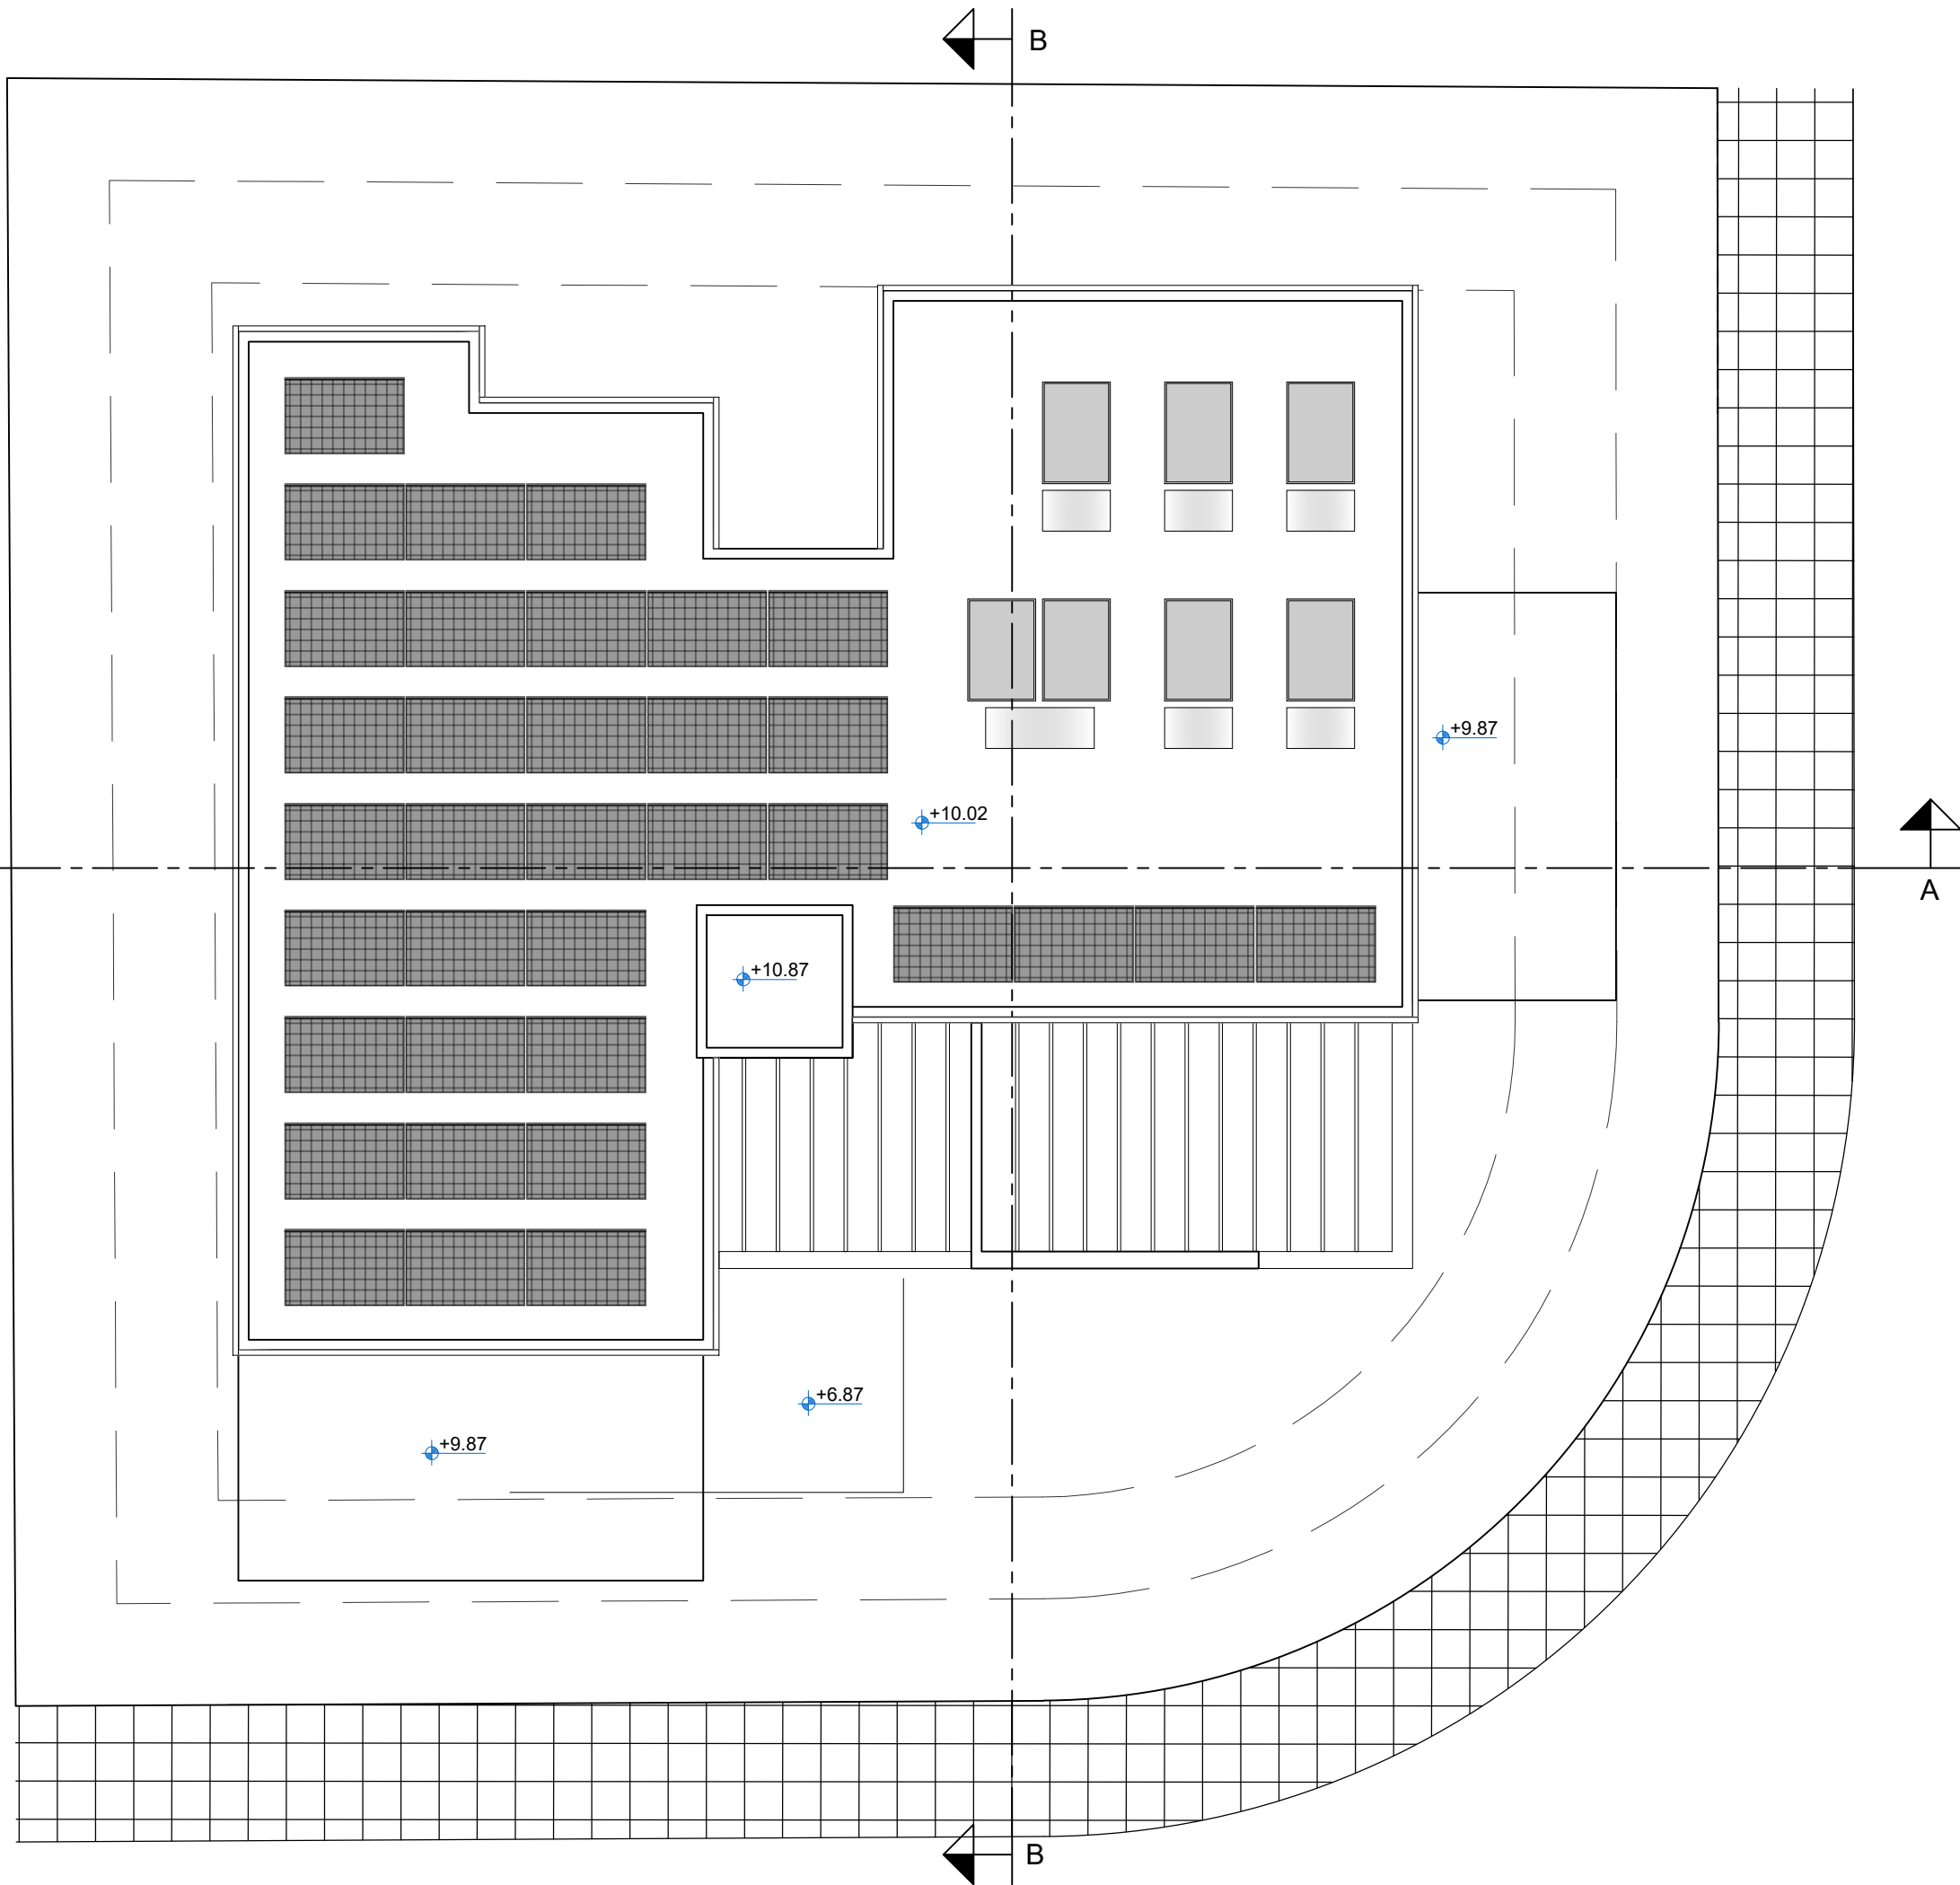


ΣΗΜΕΙΩΣΕΙΣ

±0.00 ΠΡΟΤΕΙΝΟΜΕΝΑ
ΥΨΟΜΕΤΡΑ
±0.00 ΥΦΙΣΤΑΜΕΝΑ
ΥΨΟΜΕΤΡΑ

FD30 (Θύρα με δείκτη
πυραντίστασης 30')
FD60 (Θύρα με δείκτη
πυραντίστασης 60')
FW30 (Παράθυρο με δείκτη
πυραντίστασης 30')

F.L. - υψόμετρο τελικού δαπέδου
S.L. - υψόμετρο πλάκας σκυροδέματος

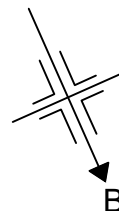

Αλλαγές :

ΟΙΚΟΠΕΔΟ Ή ΥΠΟ ΔΗΜΙΟΥΡΓΙΑ ΟΙΚΟΠΕΔΟ

Φ/Σχ. : 30/27Ε2
Τμήμα : 04
Αρ. Τεμαχίου : 366.- ΟΙΚΟΠΕΔΟ 3
Περιοχή : ΚΑΤΩ ΔΕΥΤΕΡΑ
Αρ. Πολεοδομικής Άδειας : ----

ΠΟΛΕΟΔΟΜΙΚΑ ΔΕΔΟΜΕΝΑ


Εμβαδόν Οικοπέδου : 578.00 τ.μ.
Ζώνη : Η2
Σ.Δ. : 0.9 Π.Κ. : 0.5
Περιοχή : ΚΑΤΩ ΔΕΥΤΕΡΑ
Αρ. Ορόφων : 2 Υψος : 8.3

Οικοδομή:
Y.P SMART LIVING
DEVELOPERS LTD

στην: ΚΑΤΩ ΔΕΥΤΕΡΑ

Τίτλος:

ΚΑΤΟΨΗ ΟΡΟΦΗΣ

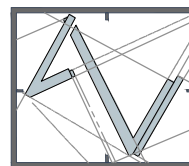

vasiliou

architects • engineers • interiors

ΤΗΛ 22-350516 • 99-474167 • FAX 22-355119

ΣΤΟΙΧΕΙΑ ΜΕΛΕΤΗΤΗ

Όνοματεπώνυμο : Ανδρέας Βασιλείου
Αρ. Μητρώου ΕΤΕΚ : Α 032 548
Υπογραφή :

Ανδρέας Βασιλείου
B.Sc., M.Sc., Civil Eng.
ΔΙΠΛΩΜΑΤΟΥΧΟΣ
ΠΟΛΙΤΙΚΟΣ ΜΗΧΑΝΙΚΟΣ

Σχεδίαση: Σ.Ι. Έλεγχος: Α. Β.

Κλίμακα:	Αρ. Ερ.	Αρ. Σχ.	Ημερ.
1:100	A1228	A4	09.2024

10.02

6.87


3.72

0.57

±0.00

±0.00
+264.72

Γραμμή φυσικού εδάφους

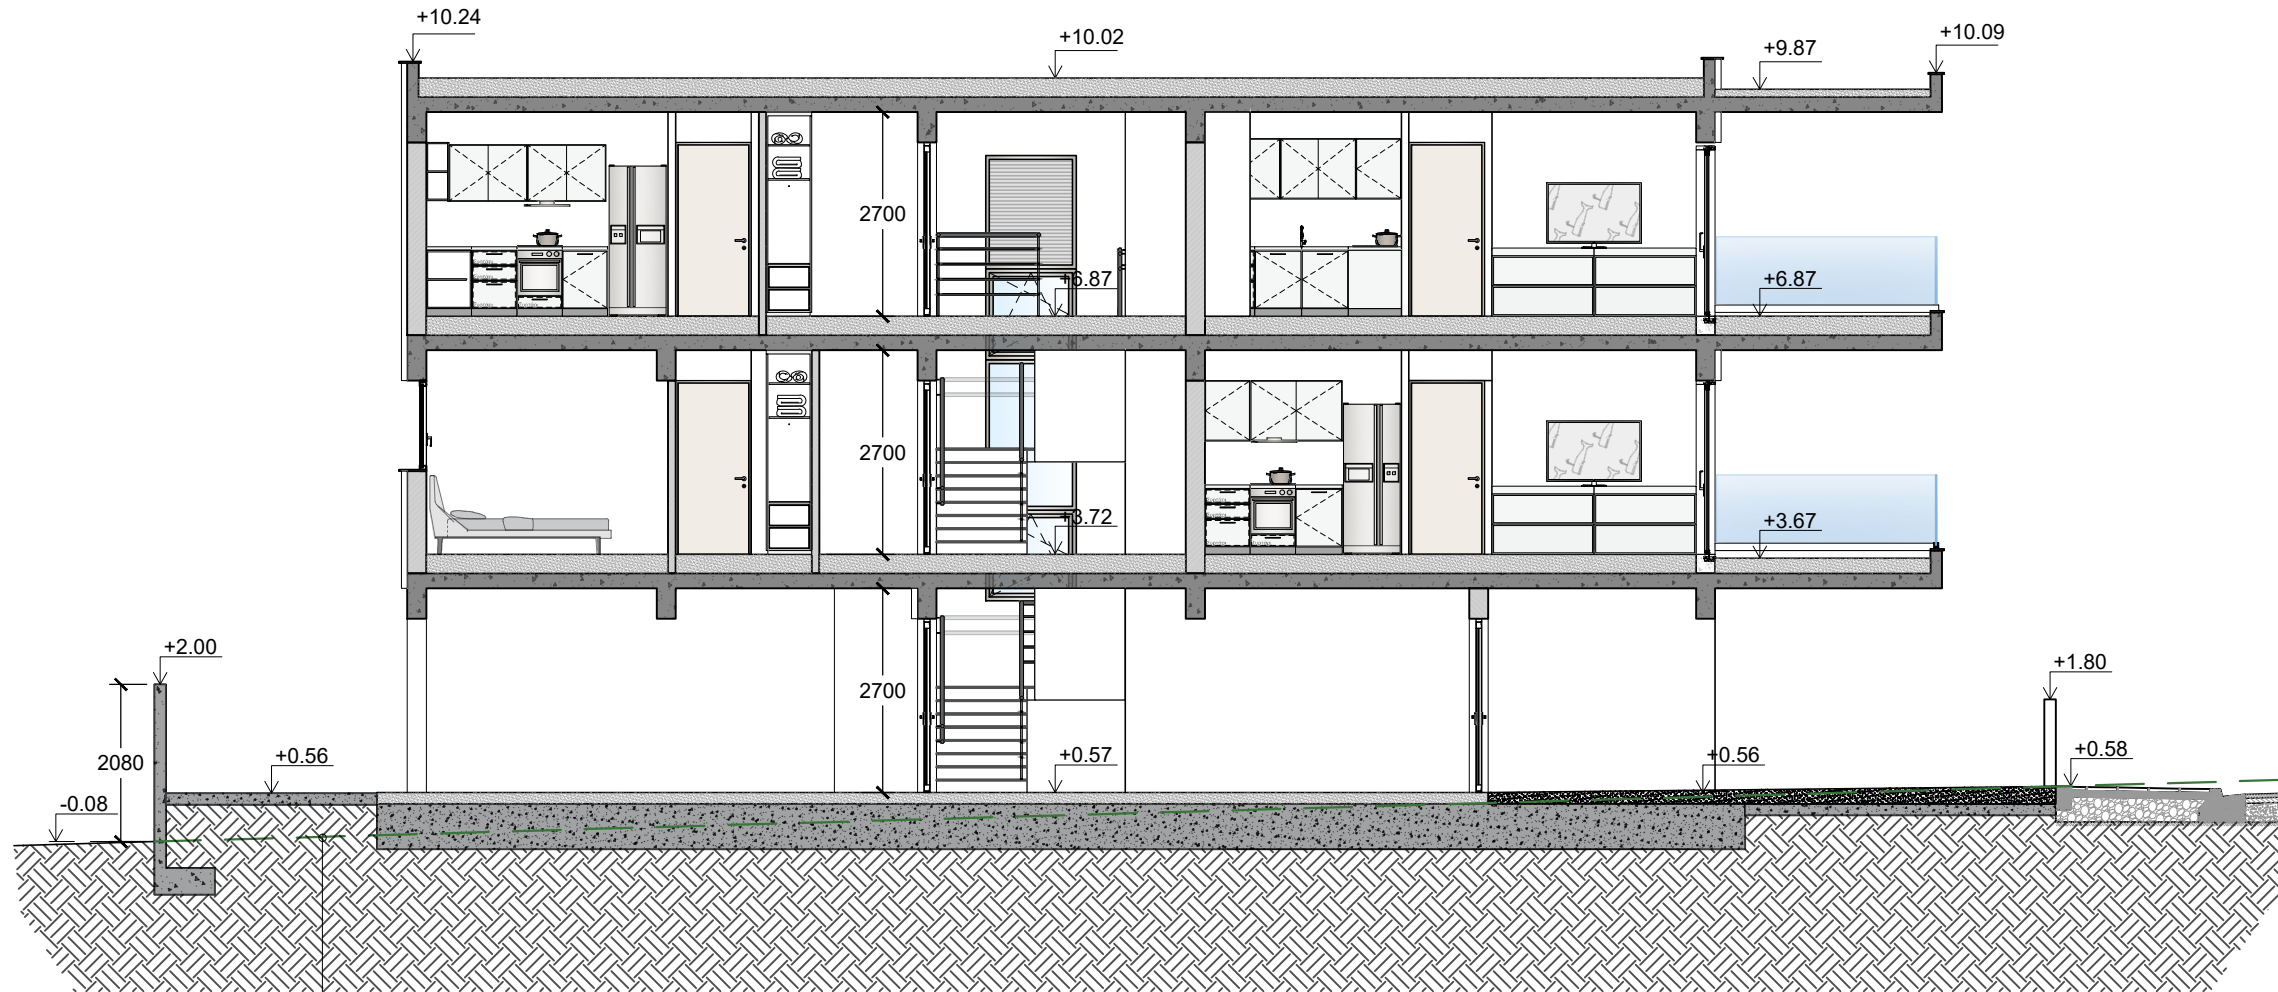

TOMH A-A

ΣΗΜΕΙΩΣΕΙΣ

±0.00 ΠΡΟΤΕΙΝΟΜΕΝΑ
ΥΨΟΜΕΤΡΑ
±0.00 ΥΦΙΣΤΑΜΕΝΑ
ΥΨΟΜΕΤΡΑ

FD30 (Θύρα με δείκτη
πυραντίστασης 30')
FD60 (Θύρα με δείκτη
πυραντίστασης 60')
FW30 (Παράθυρο με δείκτη
πυραντίστασης 30')

F.L. - υψόμετρο τελικού δαπέδου
S.L. - υψόμετρο πλάκας σκυροδέματος

Αλλαγές :

ΟΙΚΟΠΕΔΟ Ή ΥΠΟ ΔΗΜΙΟΥΡΓΙΑ ΟΙΚΟΠΕΔΟ

Φ/Σχ. : 30/27Ε2
Τμήμα : 04
Αρ. Τεμαχίου : 366.- ΟΙΚΟΠΕΔΟ 3
Περιοχή : ΚΑΤΩ ΔΕΥΤΕΡΑ
Αρ. Πολεοδομικής Άδειας : ----

ΠΟΛΕΟΔΟΜΙΚΑ ΔΕΔΟΜΕΝΑ


Εμβαδόν Οικοπέδου : 578.00 τ.μ.
Ζώνη : Η2
Σ.Δ. : 0.9 Π.Κ. : 0.5
Περιοχή : ΚΑΤΩ ΔΕΥΤΕΡΑ
Αρ. Ορόφων : 2... Ύψος : 8.3

Οικοδομή:
Y.P SMART LIVING
DEVELOPERS LTD

στην: ΚΑΤΩ ΔΕΥΤΕΡΑ

Τίτλος:

TOMH A - A

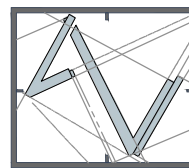

vasiliou

architects • engineers • interiors

ΤΗΛ. 22-350516 • 99-474167 • FAX 22-355119


ΣΤΟΙΧΕΙΑ ΜΕΛΕΤΗΤΗ

Ονοματεπώνυμο : Ανδρέας Βασιλείου
Αρ. Μητρώου ΕΤΕΚ : Α 032 548
Υπογραφή :

Ανδρέας Βασιλείου
B.Sc., M.Sc., Civil Eng.
ΔΙΠΛΩΜΑΤΟΥΧΟΣ
ΠΟΛΙΤΙΚΟΣ ΜΗΧΑΝΙΚΟΣ

Σχεδίαση: Σ.Ι. Έλεγχος: Α. Β.

Κλίμακα:	Αρ. Ερ.	Αρ. Σχ.	Ημερ.
1:100	A1228	A5	09.2024

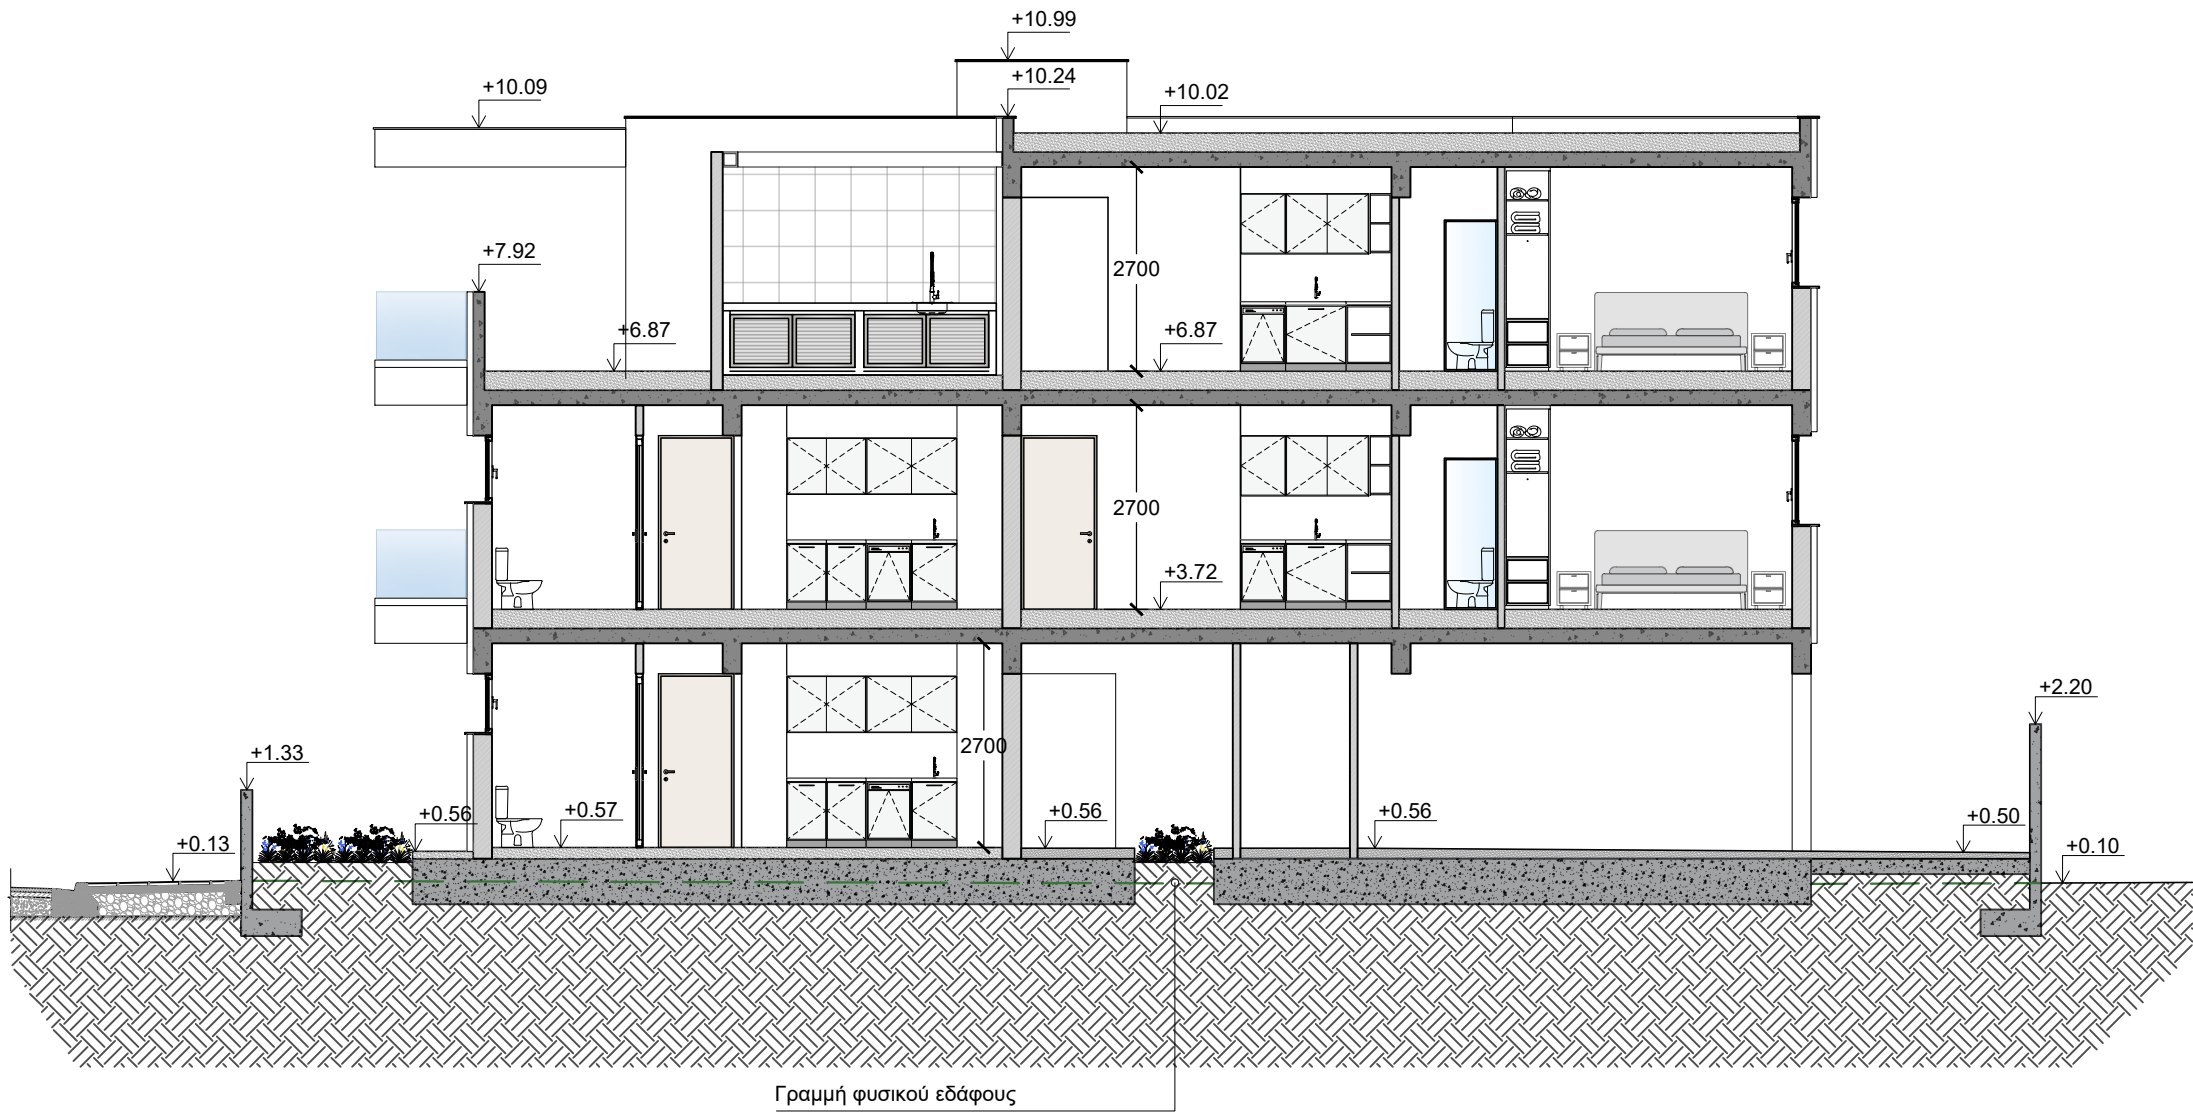

ΣΗΜΕΙΩΣΕΙΣ

±0.00 ΠΡΟΤΕΙΝΟΜΕΝΑ
ΥΨΟΜΕΤΡΑ
±0.00 ΥΦΙΣΤΑΜΕΝΑ
ΥΨΟΜΕΤΡΑ

FD30 (Θύρα με δείκτη
πυραντίστασης 30')
FD60 (Θύρα με δείκτη
πυραντίστασης 60')
FW30 (Παράθυρο με δείκτη
πυραντίστασης 30')

F.L. - υψόμετρο τελικού δαπέδου
S.L. - υψόμετρο πλάκας σκυροδέματος

Αλλαγές :

ΟΙΚΟΠΕΔΟ Ή ΥΠΟ ΔΗΜΙΟΥΡΓΙΑ ΟΙΚΟΠΕΔΟ
Φ/Σχ. : 30/27Ε2
Τμήμα : .04
Αρ. Τεμαχίου : 366.- ΟΙΚΟΠΕΔΟ 3
Περιοχή : ΚΑΤΩ ΔΕΥΤΕΡΑ
Αρ. Πολεοδομικής Άδειας : .---


ΠΟΛΕΟΔΟΜΙΚΑ ΔΕΔΟΜΕΝΑ
Εμβαδόν Οικοπέδου : 578.00 τ.μ.
Ζώνη : Η2
Σ.Δ. : 0.9 Π.Κ. : 0.5
Περιοχή : ΚΑΤΩ ΔΕΥΤΕΡΑ
Αρ. Ορόφων : 2 Υψος : 8.3

Οικοδομή:
Y.P SMART LIVING
DEVELOPERS LTD

στην: ΚΑΤΩ ΔΕΥΤΕΡΑ

Τίτλος:

TOMH B - B

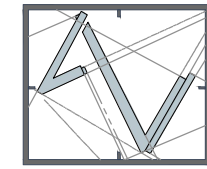


vasiliou
architects • engineers • interiors
ΤΗΛ. 22-350516 • 99-474167 • FAX 22-355119

ΣΤΟΙΧΕΙΑ ΜΕΛΕΤΗΤΗ
Ονοματεπώνυμο : Ανδρέας Βασιλείου
Αρ. Μητρώου ΕΤΕΚ : Α 032 548
Υπογραφή :

Ανδρέας Βασιλείου
B.Sc., M.Sc., Civil Eng.
ΔΙΠΛΩΜΑΤΟΥΧΟΣ
ΠΟΛΙΤΙΚΟΣ ΜΗΧΑΝΙΚΟΣ

Σχεδίαση: Σ.Ι.		Έλεγχος: Α. Β.	
Κλίμακα:	Αρ. Ερ.	Αρ. Σχ.	Ημερ.
1:100	A1228	A6	09.2024

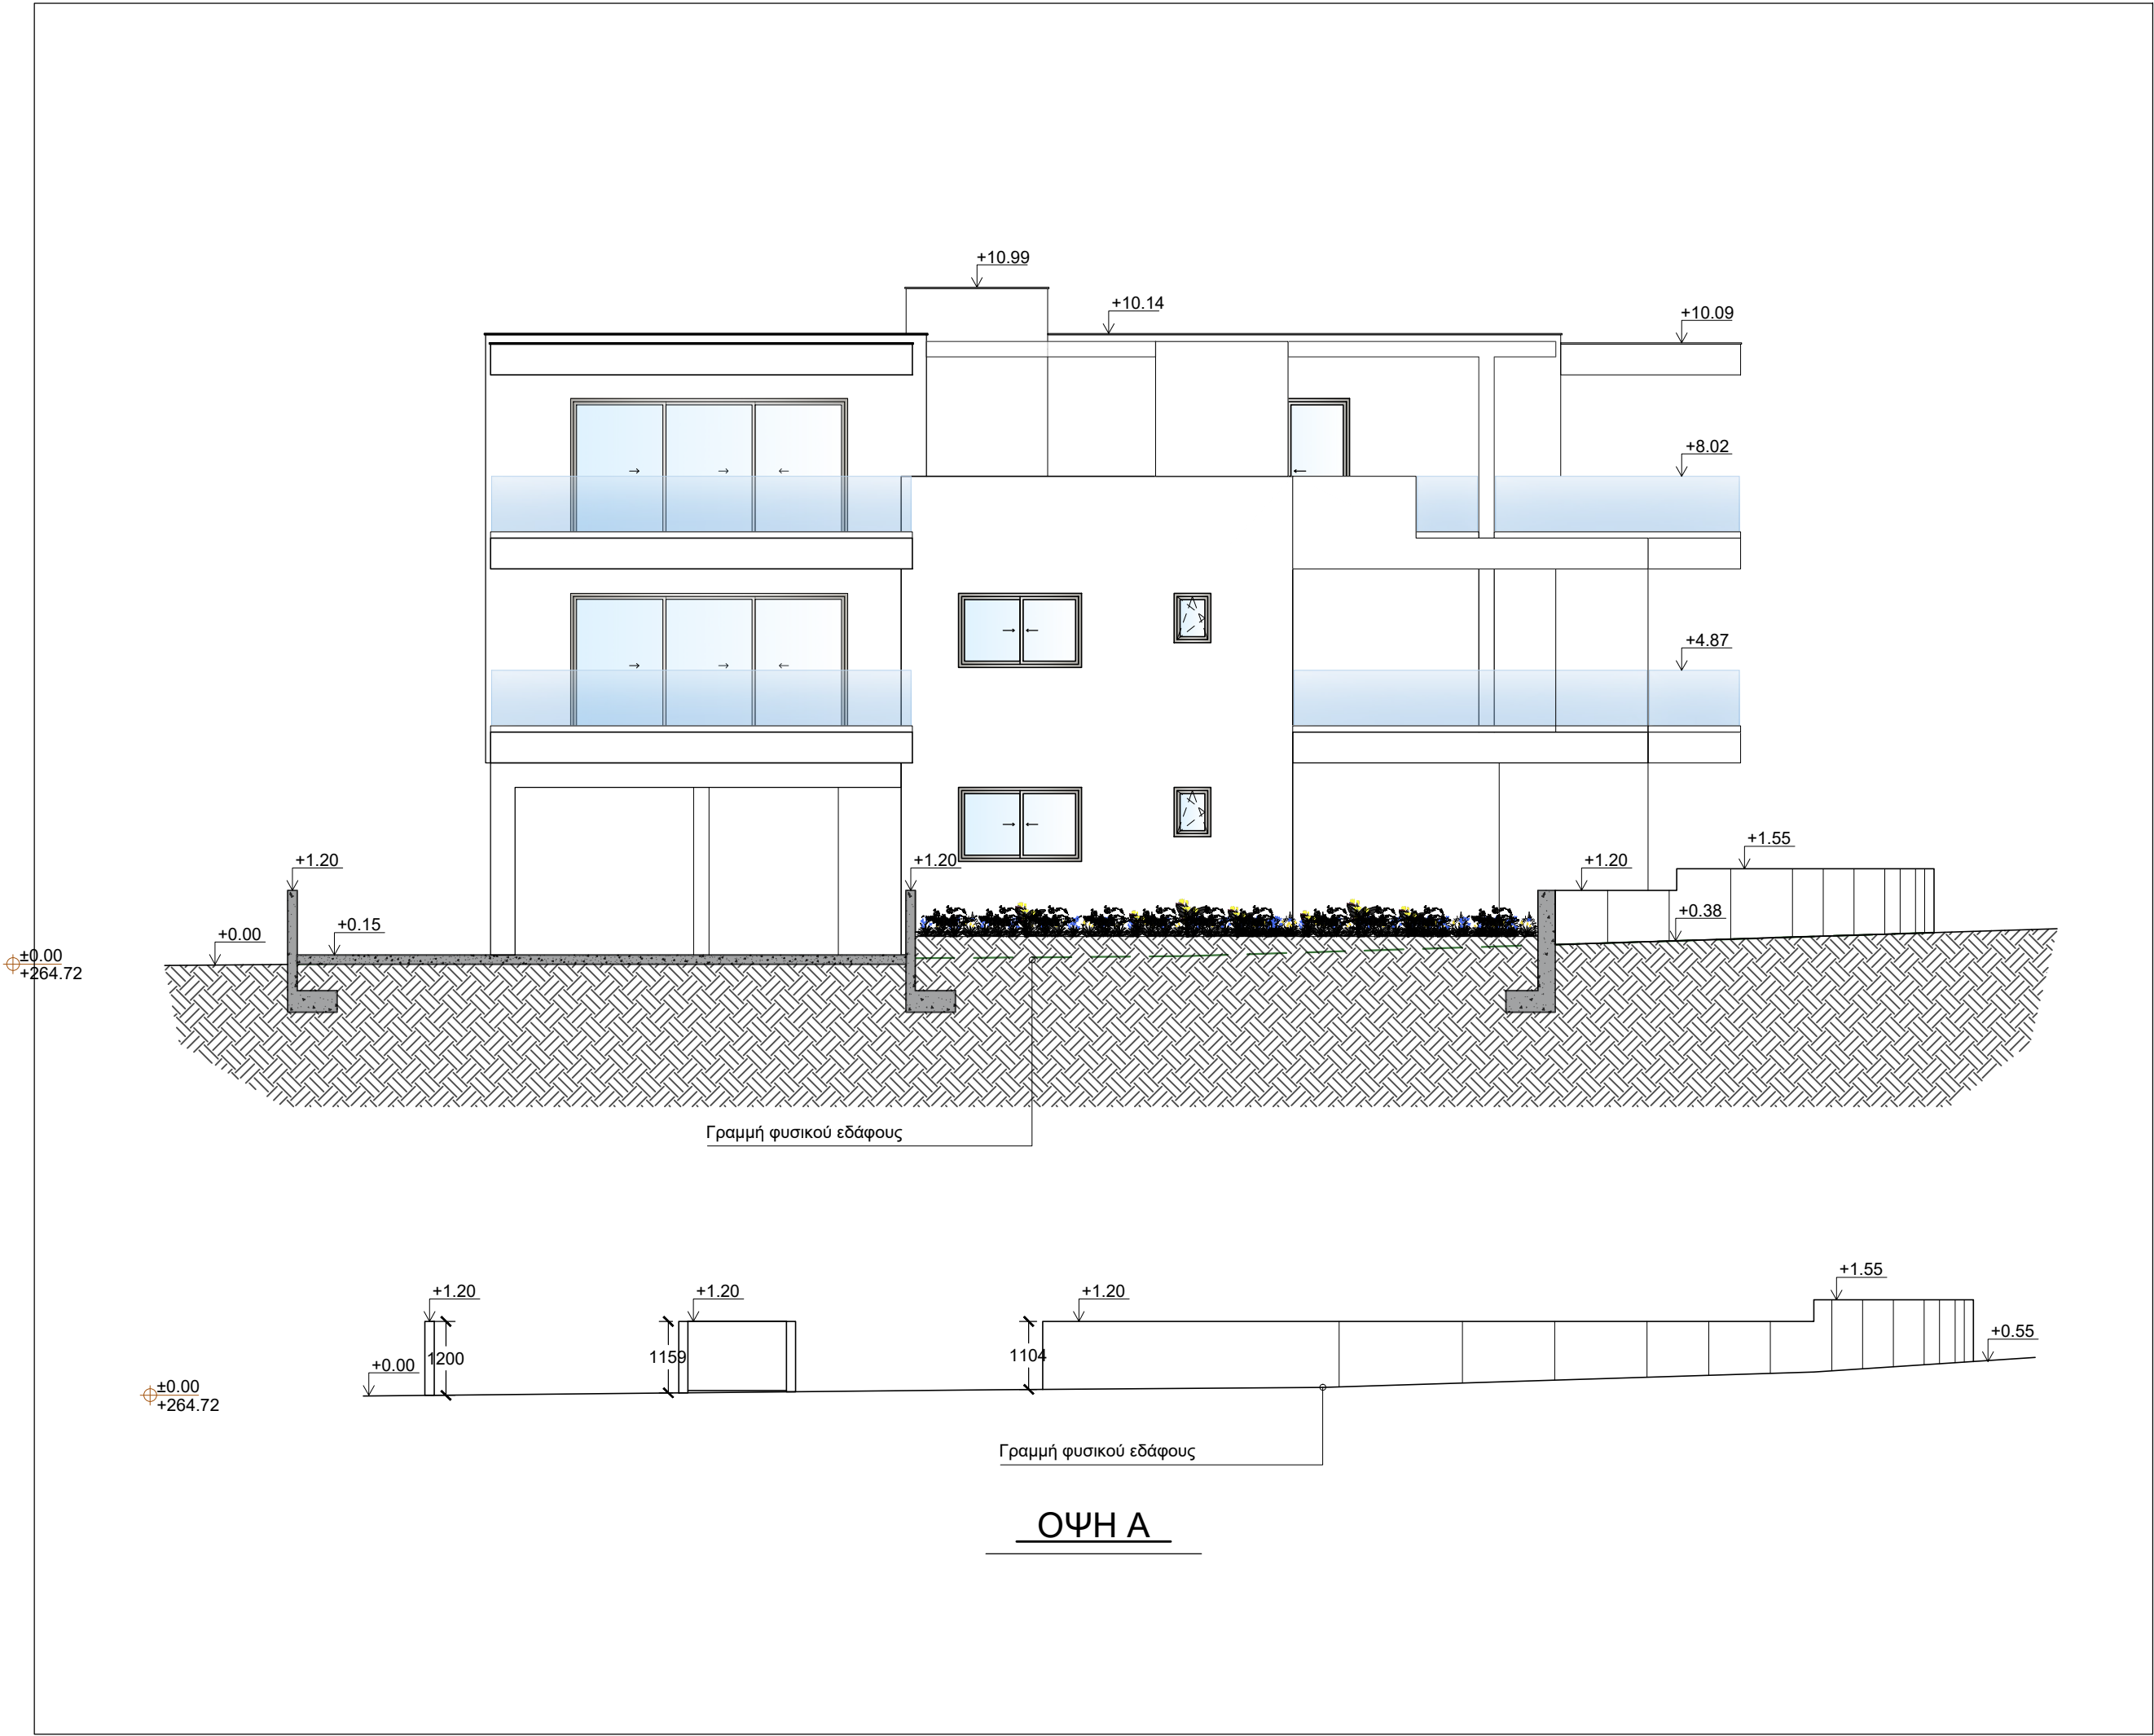

ΣΗΜΕΙΩΣΕΙΣ

±0.00

ΠΡΟΤΕΙΝΟΜΕΝΑ

ΥΨΟΜΕΤΡΑ

±0.00

ΥΦΙΣΤΑΜΕΝΑ

ΥΨΟΜΕΤΡΑ

FD30 (Θύρα με δείκτη πυραντίστασης 30')

FD60 (Θύρα με δείκτη πυραντίστασης 60')

FW30 (Παράθυρο με δείκτη πυραντίστασης 30')

F.L.

- υψόμετρο τελικού δαπέδου

S.L.

- υψόμετρο πλάκας σκυροδέματος

Αλλαγές :

ΟΙΚΟΠΕΔΟ Ή ΥΠΟ ΔΗΜΙΟΥΡΓΙΑ ΟΙΚΟΠΕΔΟ

Φ/Σχ. : 30/27Ε2

Τμήμα : 04

Αρ. Τεμαχίου : 366.- ΟΙΚΟΠΕΔΟ 3

Περιοχή : ΚΑΤΩ ΔΕΥΤΕΡΑ

Αρ. Πολεοδομικής Άδειας : ----

ΠΟΛΕΟΔΟΜΙΚΑ ΔΕΔΟΜΕΝΑ

Εμβαδόν Οικοπέδου : 578.00 τ.μ.

Ζώνη : Η2

Σ.Δ. : 0.9

Π.Κ. : 0.5

Περιοχή : ΚΑΤΩ ΔΕΥΤΕΡΑ

Αρ. Ορόφων : 2..... Ύψος : 8.3

Οικοδομή:

Y.P SMART LIVING
DEVELOPERS LTD

στην: ΚΑΤΩ ΔΕΥΤΕΡΑ

Τίτλος:

ΟΨΗ Α

vasiliou

architects • engineers • interiors

ΤΗΛ 22-350516 • 99-474167 • FAX 22-355119

ΣΤΟΙΧΕΙΑ ΜΕΛΕΤΗΤΗ

Όνοματεπώνυμο : Ανδρέας Βασιλείου

Αρ. Μητρώου ΕΤΕΚ : Α 032 548

Υπογραφή :

Ανδρέας Βασιλείου

B.Sc., M.Sc., Civil Eng.

ΔΙΠΛΩΜΑΤΟΥΧΟΣ

ΠΟΛΙΤΙΚΟΣ ΜΗΧΑΝΙΚΟΣ

Σχεδίαση: Σ.Ι.

Έλεγχος: Α. Β.

Κλίμακα:

Αρ. Ερ.

Αρ. Σχ.



Ημερ.

1:100

A1228

A7

09.2024

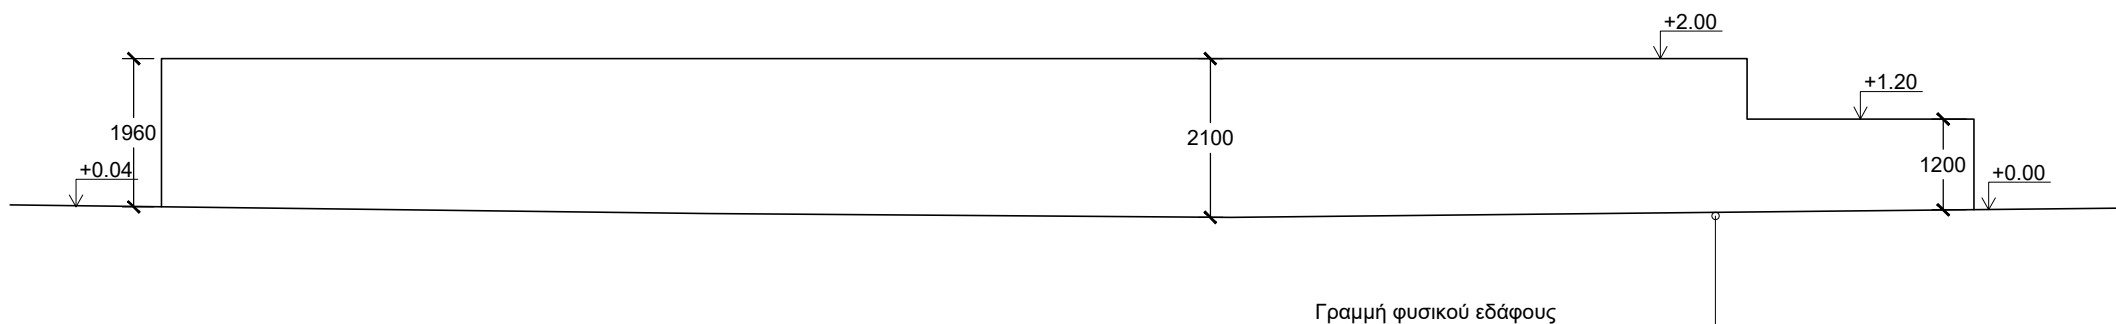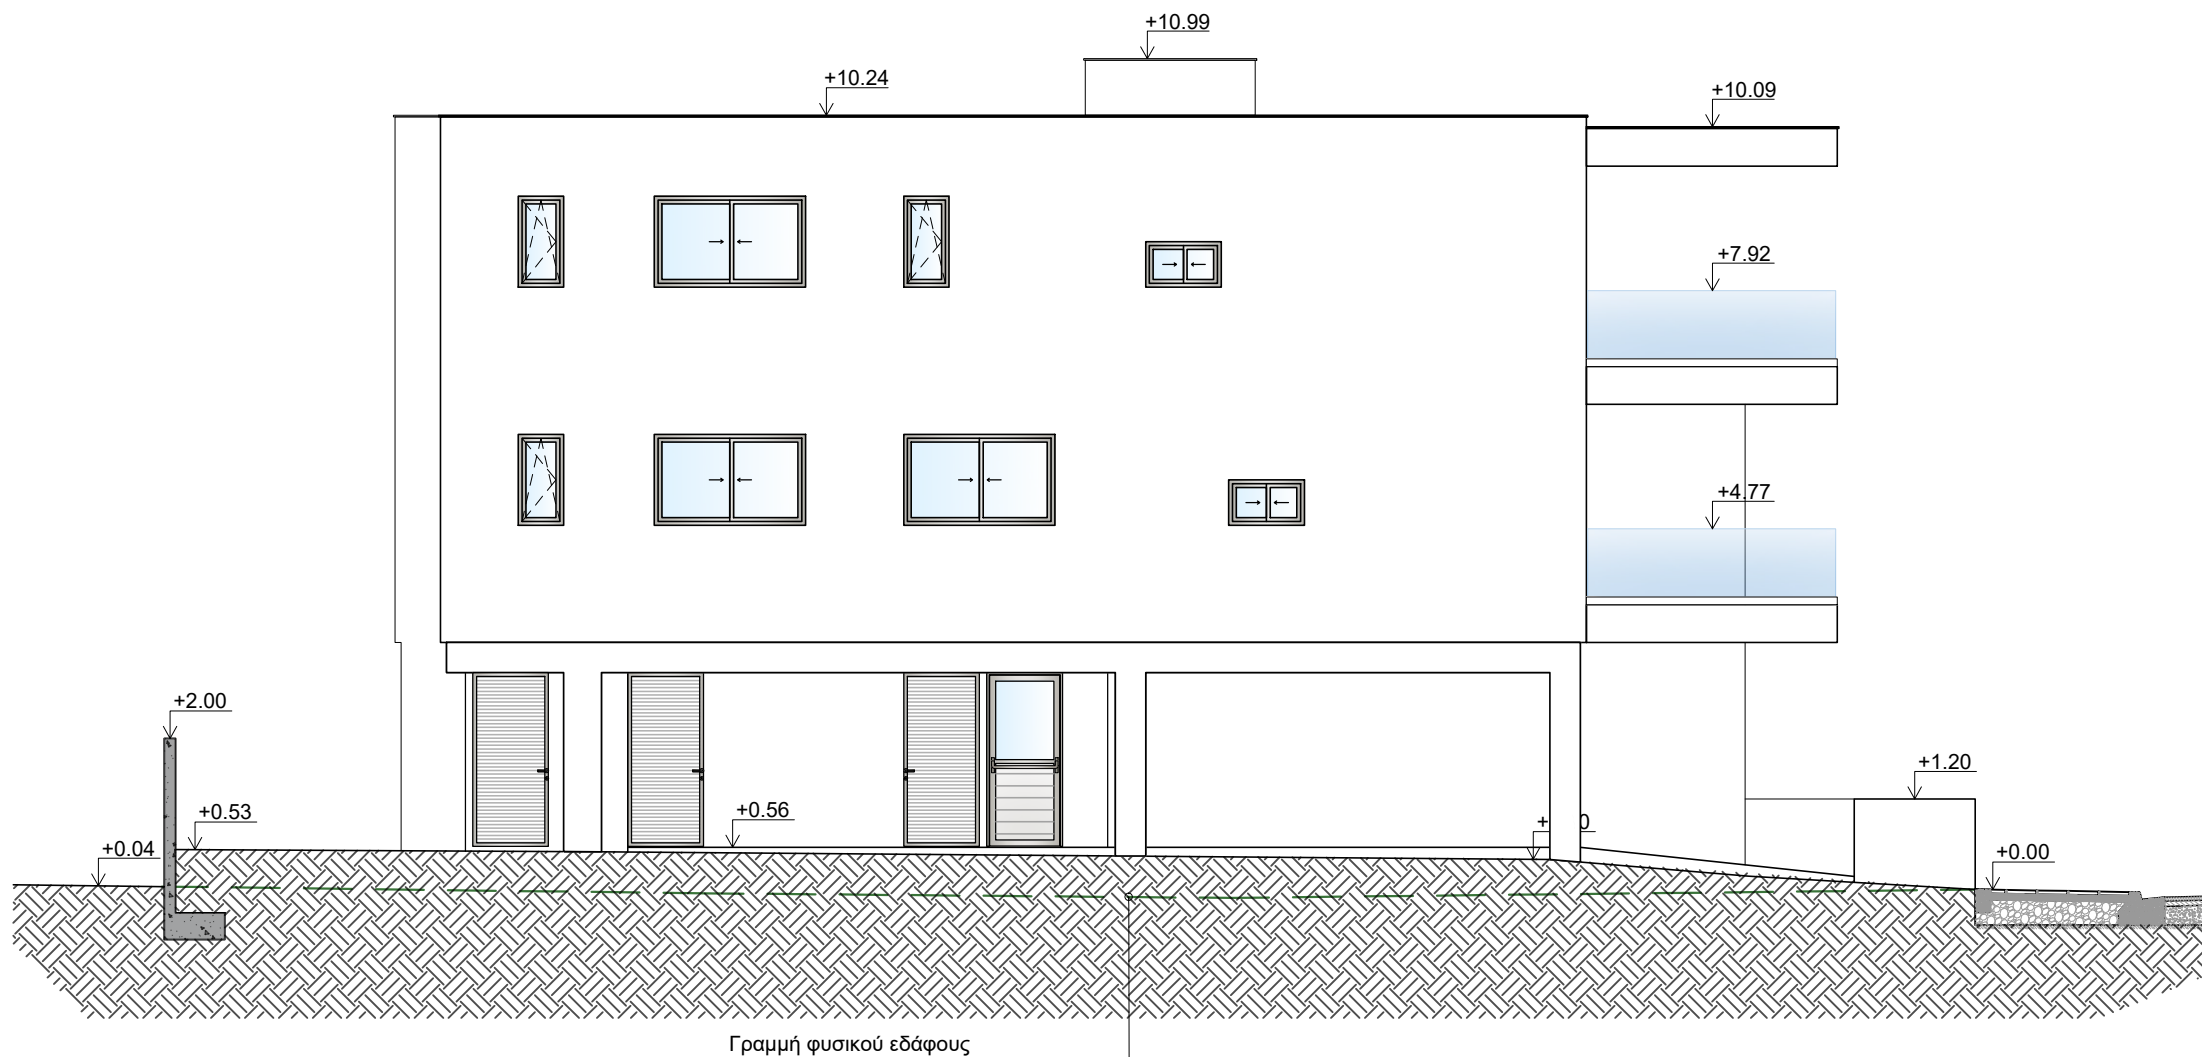

ΣΗΜΕΙΩΣΕΙΣ

±0.00 ΠΡΟΤΕΙΝΟΜΕΝΑ
ΥΨΟΜΕΤΡΑ
±0.00 ΥΦΙΣΤΑΜΕΝΑ
ΥΨΟΜΕΤΡΑ

FD30 (Θύρα με δείκτη
πυραντίστασης 30')
FD60 (Θύρα με δείκτη
πυραντίστασης 60')
FW30 (Παράθυρο με δείκτη
πυραντίστασης 30')

F.L. - υψόμετρο τελικού δαπέδου
S.L. - υψόμετρο πλάκας σκυροδέματος

Αλλαγές :

ΟΙΚΟΠΕΔΟ Ή ΥΠΟ ΔΗΜΙΟΥΡΓΙΑ ΟΙΚΟΠΕΔΟ

Φ/Σχ. : 30/27Ε2
Τμήμα : 04
Αρ. Τεμαχίου : 366.- ΟΙΚΟΠΕΔΟ 3
Περιοχή : ΚΑΤΩ ΔΕΥΤΕΡΑ
Αρ. Πολεοδομικής Άδειας : ----

ΠΟΛΕΟΔΟΜΙΚΑ ΔΕΔΟΜΕΝΑ


Εμβαδόν Οικοπέδου : 578.00 τ.μ.
Ζώνη : Η2
Σ.Δ. : 0.9 Π.Κ. : 0.5
Περιοχή : ΚΑΤΩ ΔΕΥΤΕΡΑ
Αρ. Ορόφων : 2 Υψος : 8.3

Οικοδομή:
Y.P SMART LIVING
DEVELOPERS LTD

στην: ΚΑΤΩ ΔΕΥΤΕΡΑ

Τίτλος:

ΟΨΗ Β

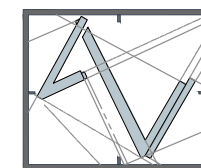

vasiliou

architects • engineers • interiors

ΤΗΛ. 22-350516 • 99-474167 • FAX 22-355119


ΣΤΟΙΧΕΙΑ ΜΕΛΕΤΗΤΗ

Ονοματεπώνυμο : Ανδρέας Βασιλείου
Αρ. Μητρώου ΕΤΕΚ : Α 032 548
Υπογραφή :

Ανδρέας Βασιλείου
B.Sc., M.Sc., Civil Eng.
ΔΙΠΛΩΜΑΤΟΥΧΟΣ
ΠΟΛΙΤΙΚΟΣ ΜΗΧΑΝΙΚΟΣ

Σχεδίαση: Σ.Ι. Έλεγχος: Α. Β.

Κλίμακα:	Αρ. Ερ.	Αρ. Σχ.	Ημερ.
1:100	A1228	A8	09.2024

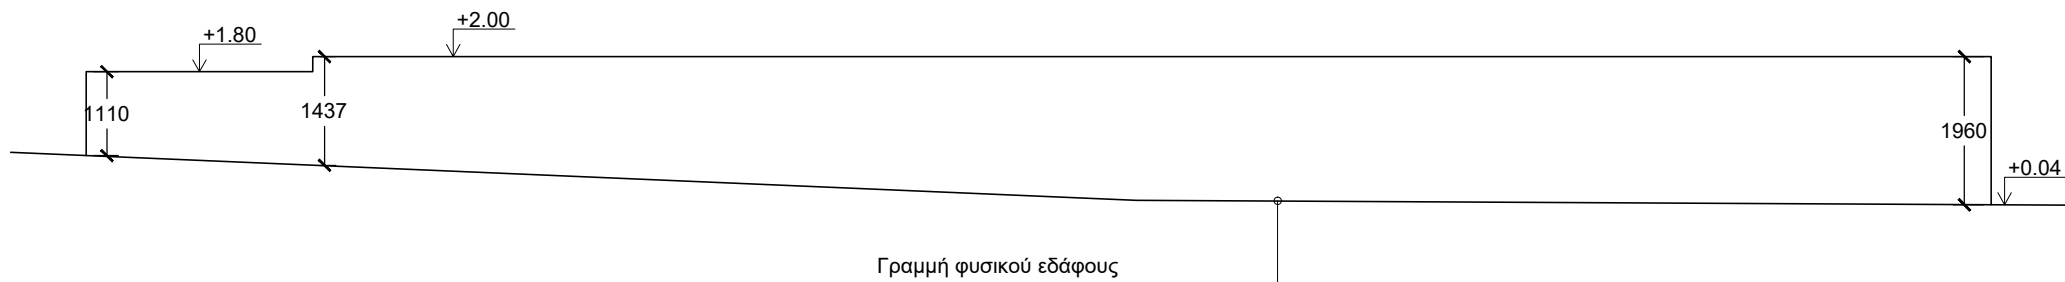

ΟΨΗ Γ

ΣΗΜΕΙΩΣΕΙΣ

±0.00 ΠΡΟΤΕΙΝΟΜΕΝΑ
ΥΨΟΜΕΤΡΑ
±0.00 ΥΦΙΣΤΑΜΕΝΑ
ΥΨΟΜΕΤΡΑ

FD30 (Θύρα με δείκτη
πυραντίστασης 30')
FD60 (Θύρα με δείκτη
πυραντίστασης 60')
FW30 (Παράθυρο με δείκτη
πυραντίστασης 30')

F.L. - υψόμετρο τελικού δαπέδου
S.L. - υψόμετρο πλάκας σκυροδέματος

Αλλαγές :

ΟΙΚΟΠΕΔΟ Ή ΥΠΟ ΔΗΜΙΟΥΡΓΙΑ ΟΙΚΟΠΕΔΟ
Φ/Σχ. : 30/27Ε2
Τμήμα : 04
Αρ. Τεμαχίου : 366.- ΟΙΚΟΠΕΔΟ 3
Περιοχή : ΚΑΤΩ ΔΕΥΤΕΡΑ
Αρ. Πολεοδομικής Άδειας :

ΠΟΛΕΟΔΟΜΙΚΑ ΔΕΔΟΜΕΝΑ


Εμβαδόν Οικοπέδου : 578.00 τ.μ.
Ζώνη : Η2
Σ.Δ. : 0.9 Π.Κ. : 0.5
Περιοχή : ΚΑΤΩ ΔΕΥΤΕΡΑ
Αρ. Ορόφων : 2..... Ύψος : 8.3

Οικοδομή:
Υ.Ρ SMART LIVING
DEVELOPERS LTD

στην: ΚΑΤΩ ΔΕΥΤΕΡΑ

Τίτλος:

ΟΨΗ Γ

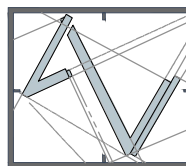

vasiliou

architects • engineers • interiors

ΤΗΛ. 22-350516 • 99-474167 • FAX 22-355119

ΣΤΟΙΧΕΙΑ ΜΕΛΕΤΗΤΗ

Ονοματεπώνυμο : Ανδρέας Βασιλείου
Αρ. Μητρώου ΕΤΕΚ : Α 032 548
Υπογραφή :

Ανδρέας Βασιλείου
B.Sc., M.Sc., Civil Eng.
ΔΙΠΛΩΜΑΤΟΥΧΟΣ
ΠΟΛΙΤΙΚΟΣ ΜΗΧΑΝΙΚΟΣ

Σχεδίαση: Σ.Ι. Έλεγχος: Α. Β.

Κλίμακα:	Αρ. Ερ.	Αρ. Σχ.	Ημερ.
1:100	A1228	A9	09.2024

