



Σχεδίαση Γ.Κ.	Κωδ. Έργου Ε47	Ημερομηνία ΜΑΙ.2024
Κλίμακα 1:100@A3	Αρ. εργασίας Ο.Α.	Αρ. σχεδίου Α01

Οικοδομή: HANADJIAS HOMES LTD
Ε/47

Τίτλος: ΚΑΤΟΨΗ ΙΣΟΓΕΙΟΥ

Παρατηρήσεις:

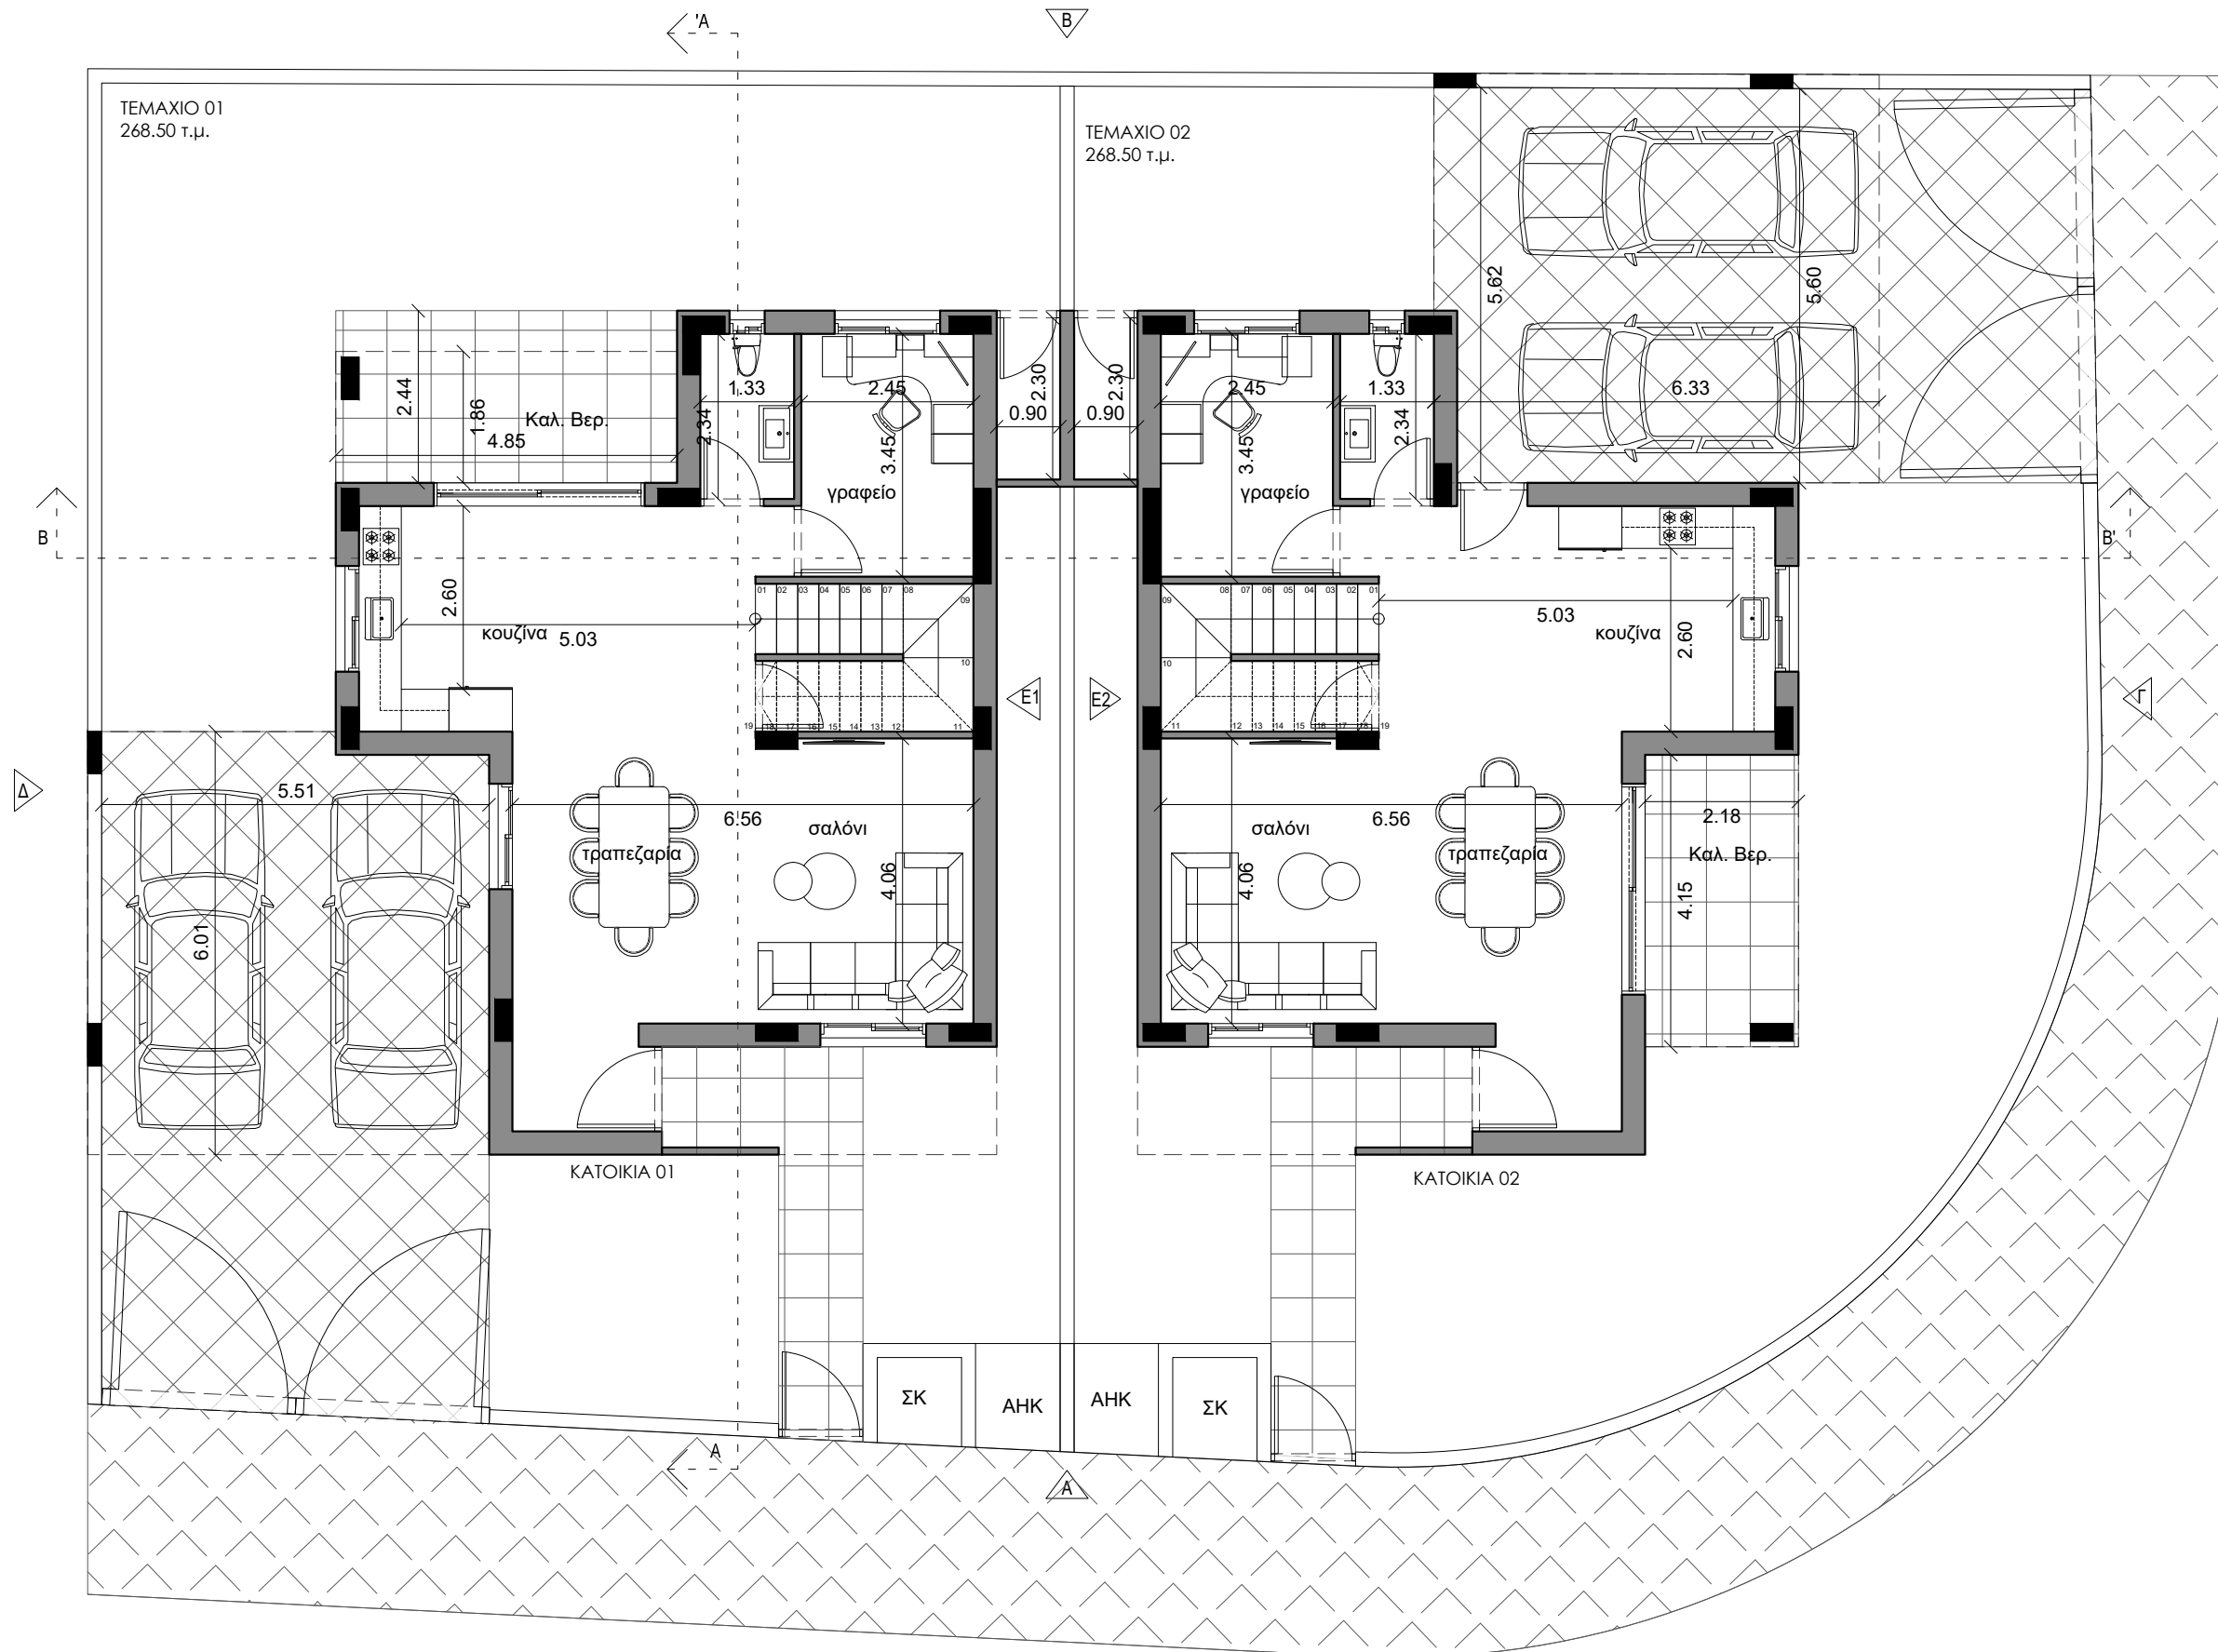

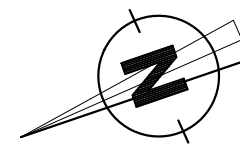

Σχεδίαση Γ.Κ.	Κωδ. Έργου Ε47	Ημερομηνία ΜΑΙ.2024
Κλίμακα 1:100@A3	Αρ. εργασίας Ο.Α.	Αρ. σχεδίου Α02

Οικοδομή: HANADJIAS HOMES LTD
Ε/47

Τίτλος: ΚΑΤΟΨΗ ΟΡΟΦΟΥ

Παρατηρήσεις:

