



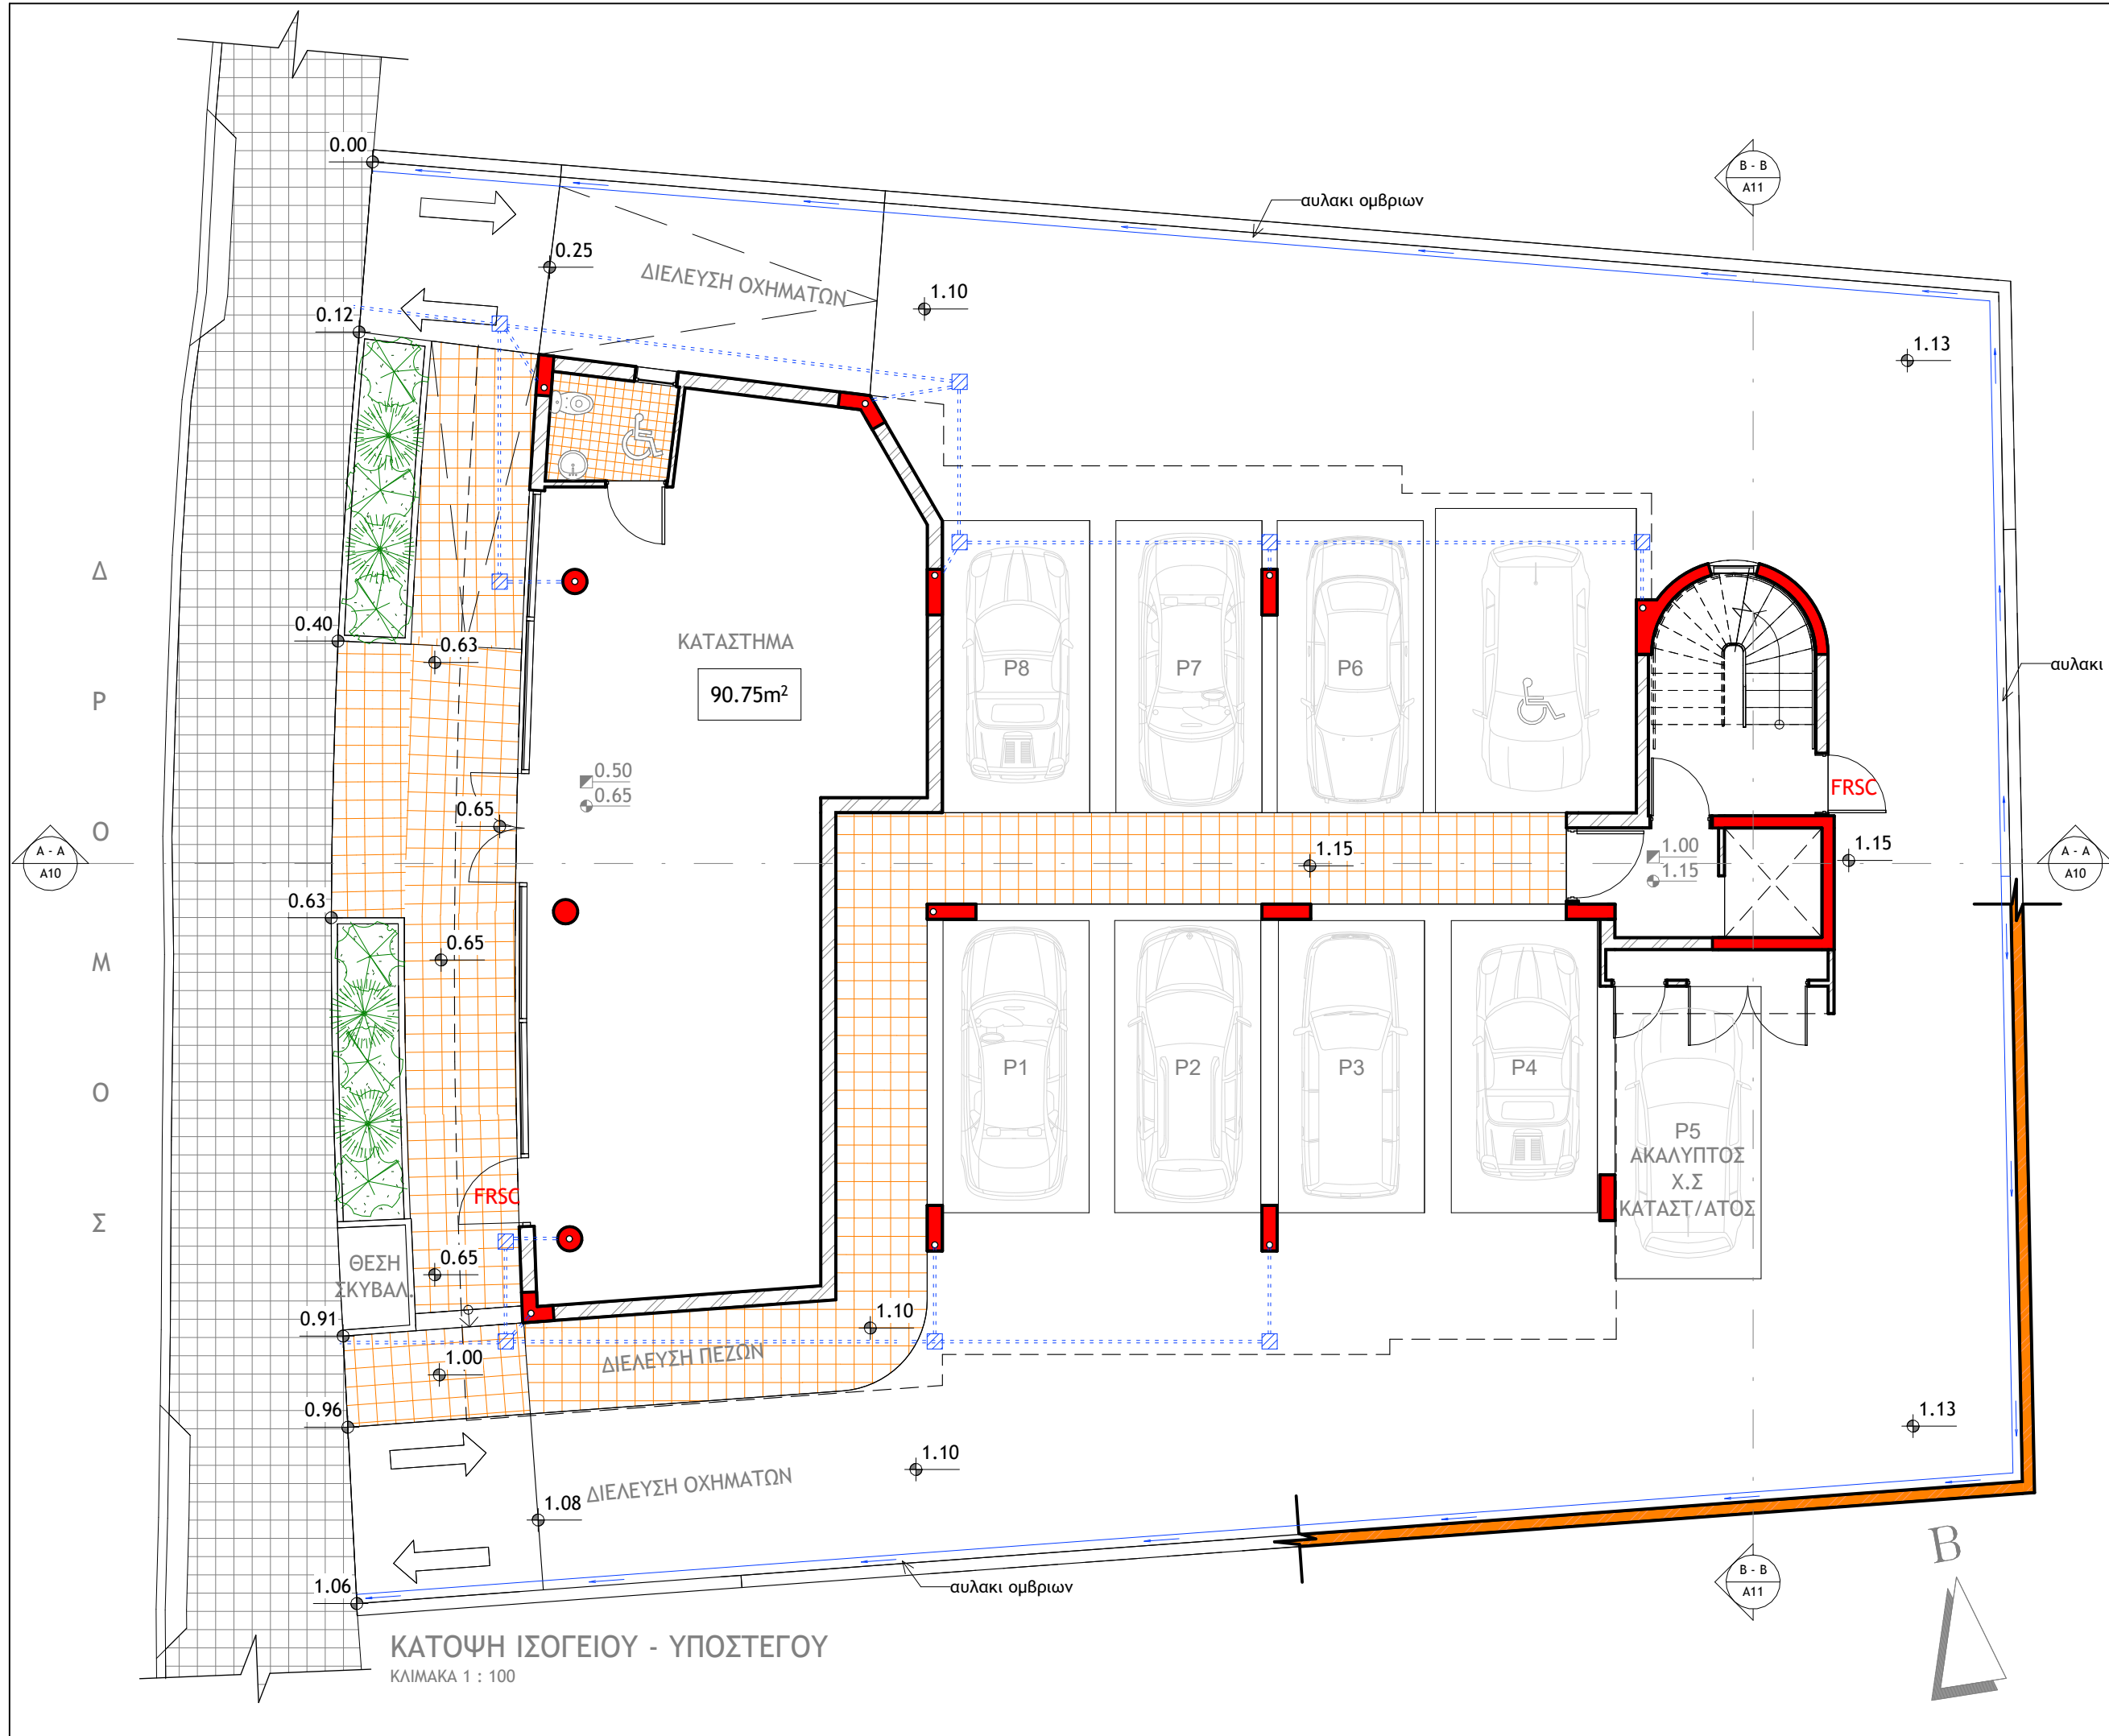

αρχιτεκτονας

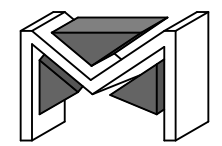

MICHAEL MICHAEL
Dott. Arch. Italy

NICOSIA - CYPRUS
tel: 22516700
fax: 22514608

παρατηρησεις


θεμα
**ΟΙΚΟΔΟΜΗ
ΖΑΧΑΡΙΑ ΔΙΟΜΗΔΗ
ΣΤΟΝ ΑΡΧΑΓΓΕΛΟ**

τιτλος
**ΚΑΤΟΨΗ ΙΣΟΓΕΙΟΥ -
ΥΠΟΣΤΕΓΟΥ**


κλιμακα 1 : 100	ημερομηνια 01/2025
---------------------------	------------------------------

σχεδιο Γ.Α	ελεγχος Μ.Μ
----------------------	-----------------------

αρ.εργασιας 1271	αρ.σχεδιου A1
----------------------------	-------------------------

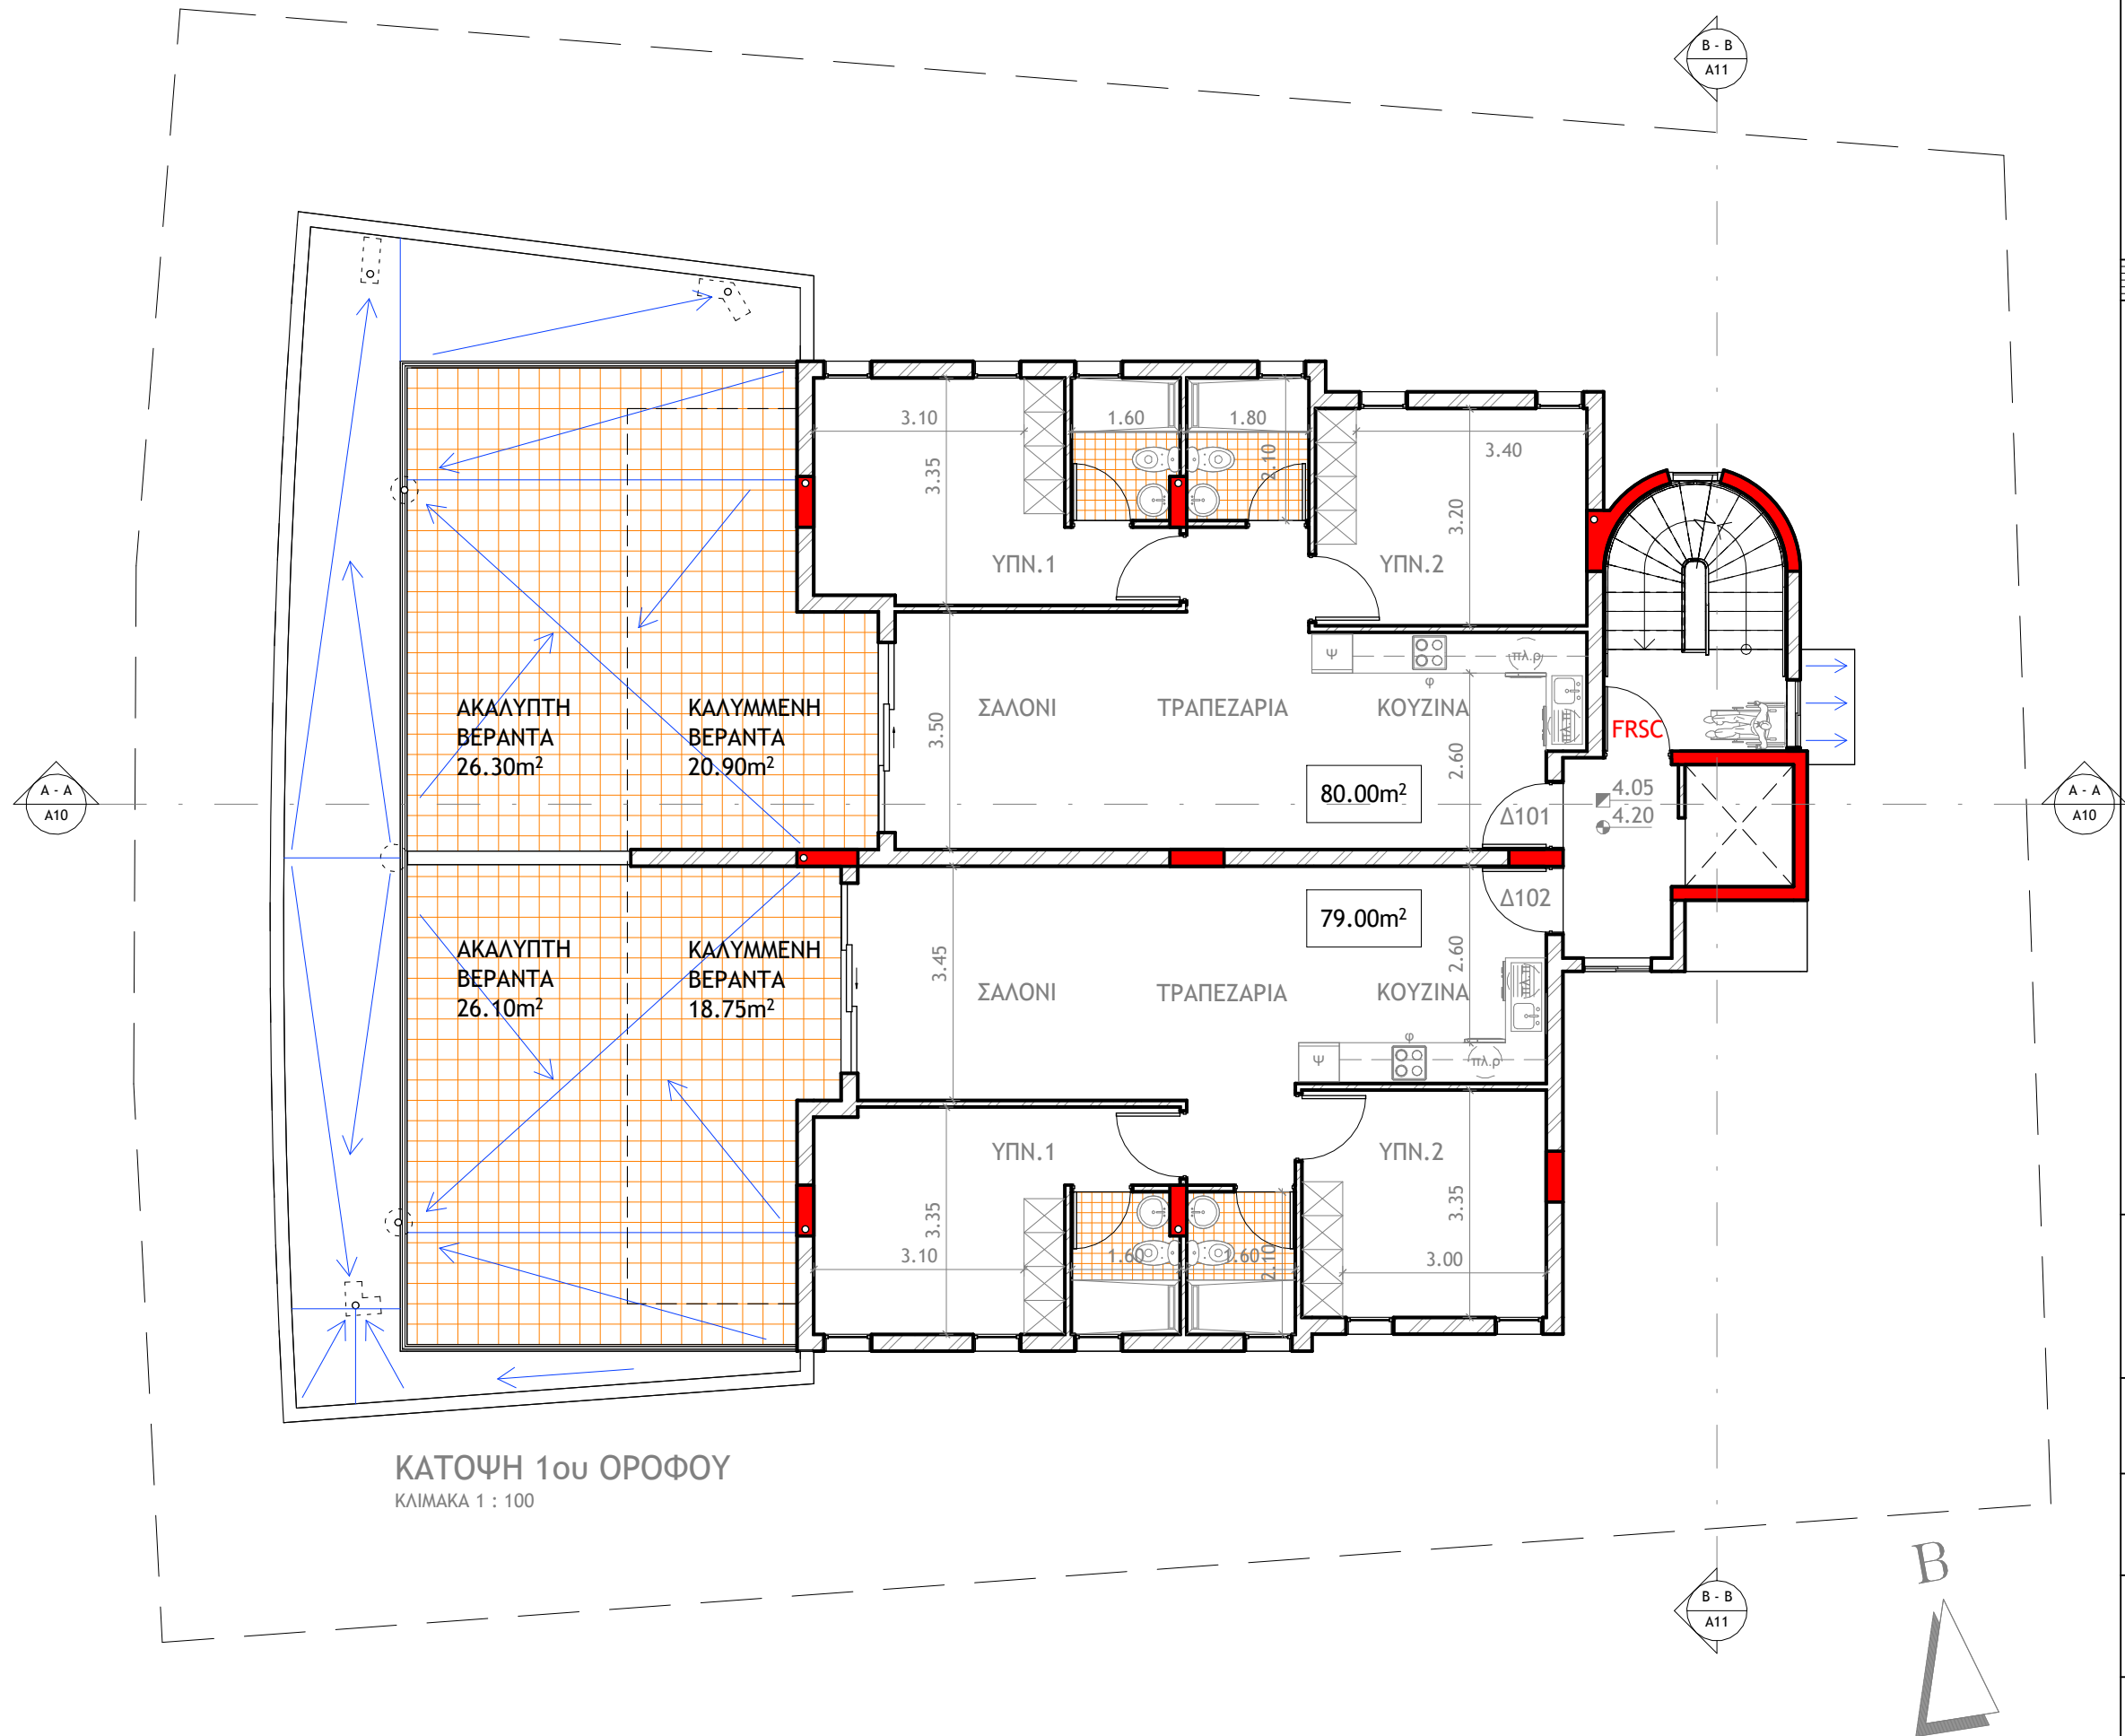

αρχιτεκτονας

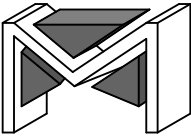

MICHAEL MICHAEL

Dott. Arch. Italy

NICOSIA - CYPRUS

tel: 22516700

fax: 22514608

παρατηρήσεις


θεμα
ΟΙΚΟΔΟΜΗ
ΖΑΧΑΡΙΑ ΔΙΟΜΗΔΗ
ΣΤΟΝ ΑΡΧΑΓΓΕΛΟ

τίτλος
ΚΑΤΟΨΗ 1ΟΥ ΟΡΟΦΟΥ


κλίμακα	ημερομηνία
1 : 100	01/2025

σχεδίο	ελεγχος
Γ.Α	Μ.Μ

αρ.εργασίας	αρ.σχεδίου
1271	A2

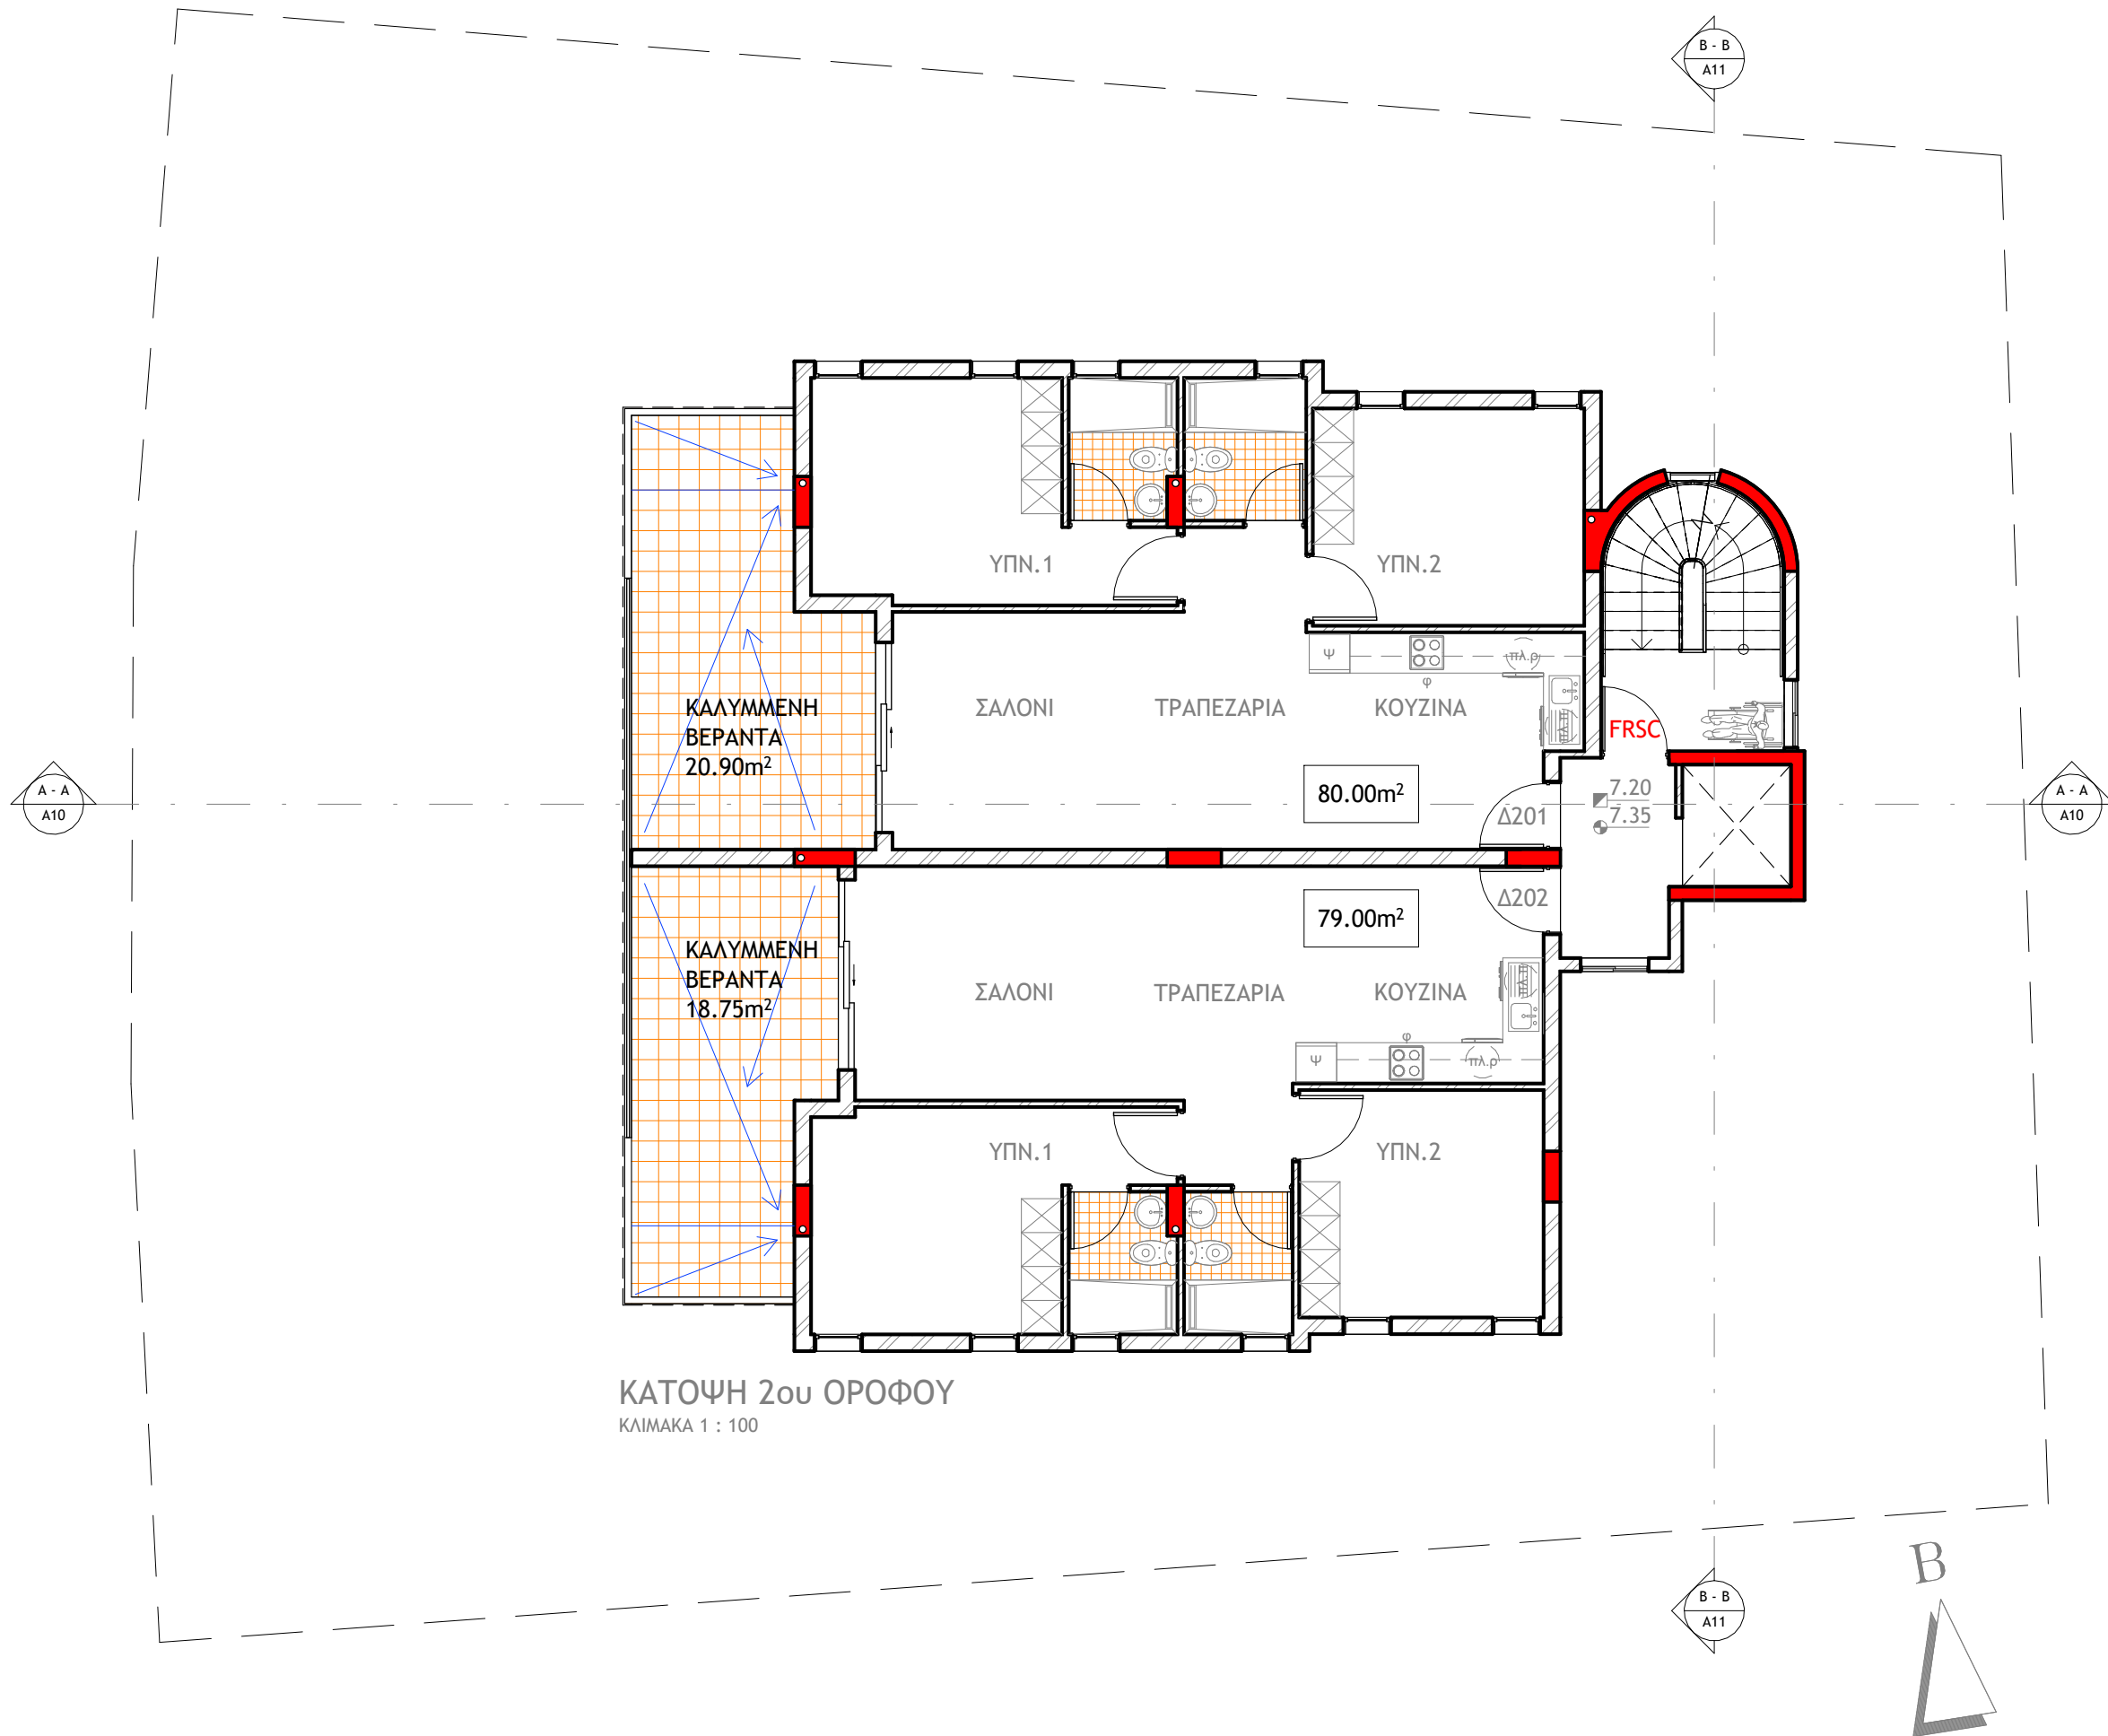

αρχιτέκτονας

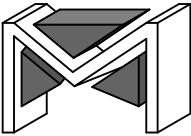

MICHAEL MICHAEL

Dott. Arch. Italy

NICOSIA - CYPRUS

tel: 22516700

fax: 22514608

παρατηρήσεις

θέμα

ΟΙΚΟΔΟΜΗ
ΖΑΧΑΡΙΑ ΔΙΟΜΗΔΗ
ΣΤΟΝ ΑΡΧΑΓΓΕΛΟ

τίτλος

ΚΑΤΟΨΗ 2ΟΥ ΟΡΟΦΟΥ

κλίμακα

1 : 100

ημερομηνία

01/2025

σχεδίο

Γ.Α

ελεγχος

M.M


αρ.εργασίας

1271

αρ.σχεδίου

A3

αρχιτεκτονας

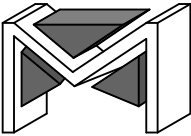

MICHAEL MICHAEL

Dott. Arch. Italy

NICOSIA - CYPRUS
tel: 22516700
fax: 22514608

παρατηρήσεις

θεμα


ΟΙΚΟΔΟΜΗ
ΖΑΧΑΡΙΑ ΔΙΟΜΗΔΗ
ΣΤΟΝ ΑΡΧΑΓΓΕΛΟ


τίτλος

ΚΑΤΟΨΗ 3ΟΥ ΟΡΟΦΟΥ


κλίμακα	ημερομηνια
1 : 100	01/2025
σχεδιο	ελεγχος
Γ.Α	Μ.Μ
αρ.εργασιας	αρ.σχεδιου
1271	A4

1/31/2025 5:47:55 PM

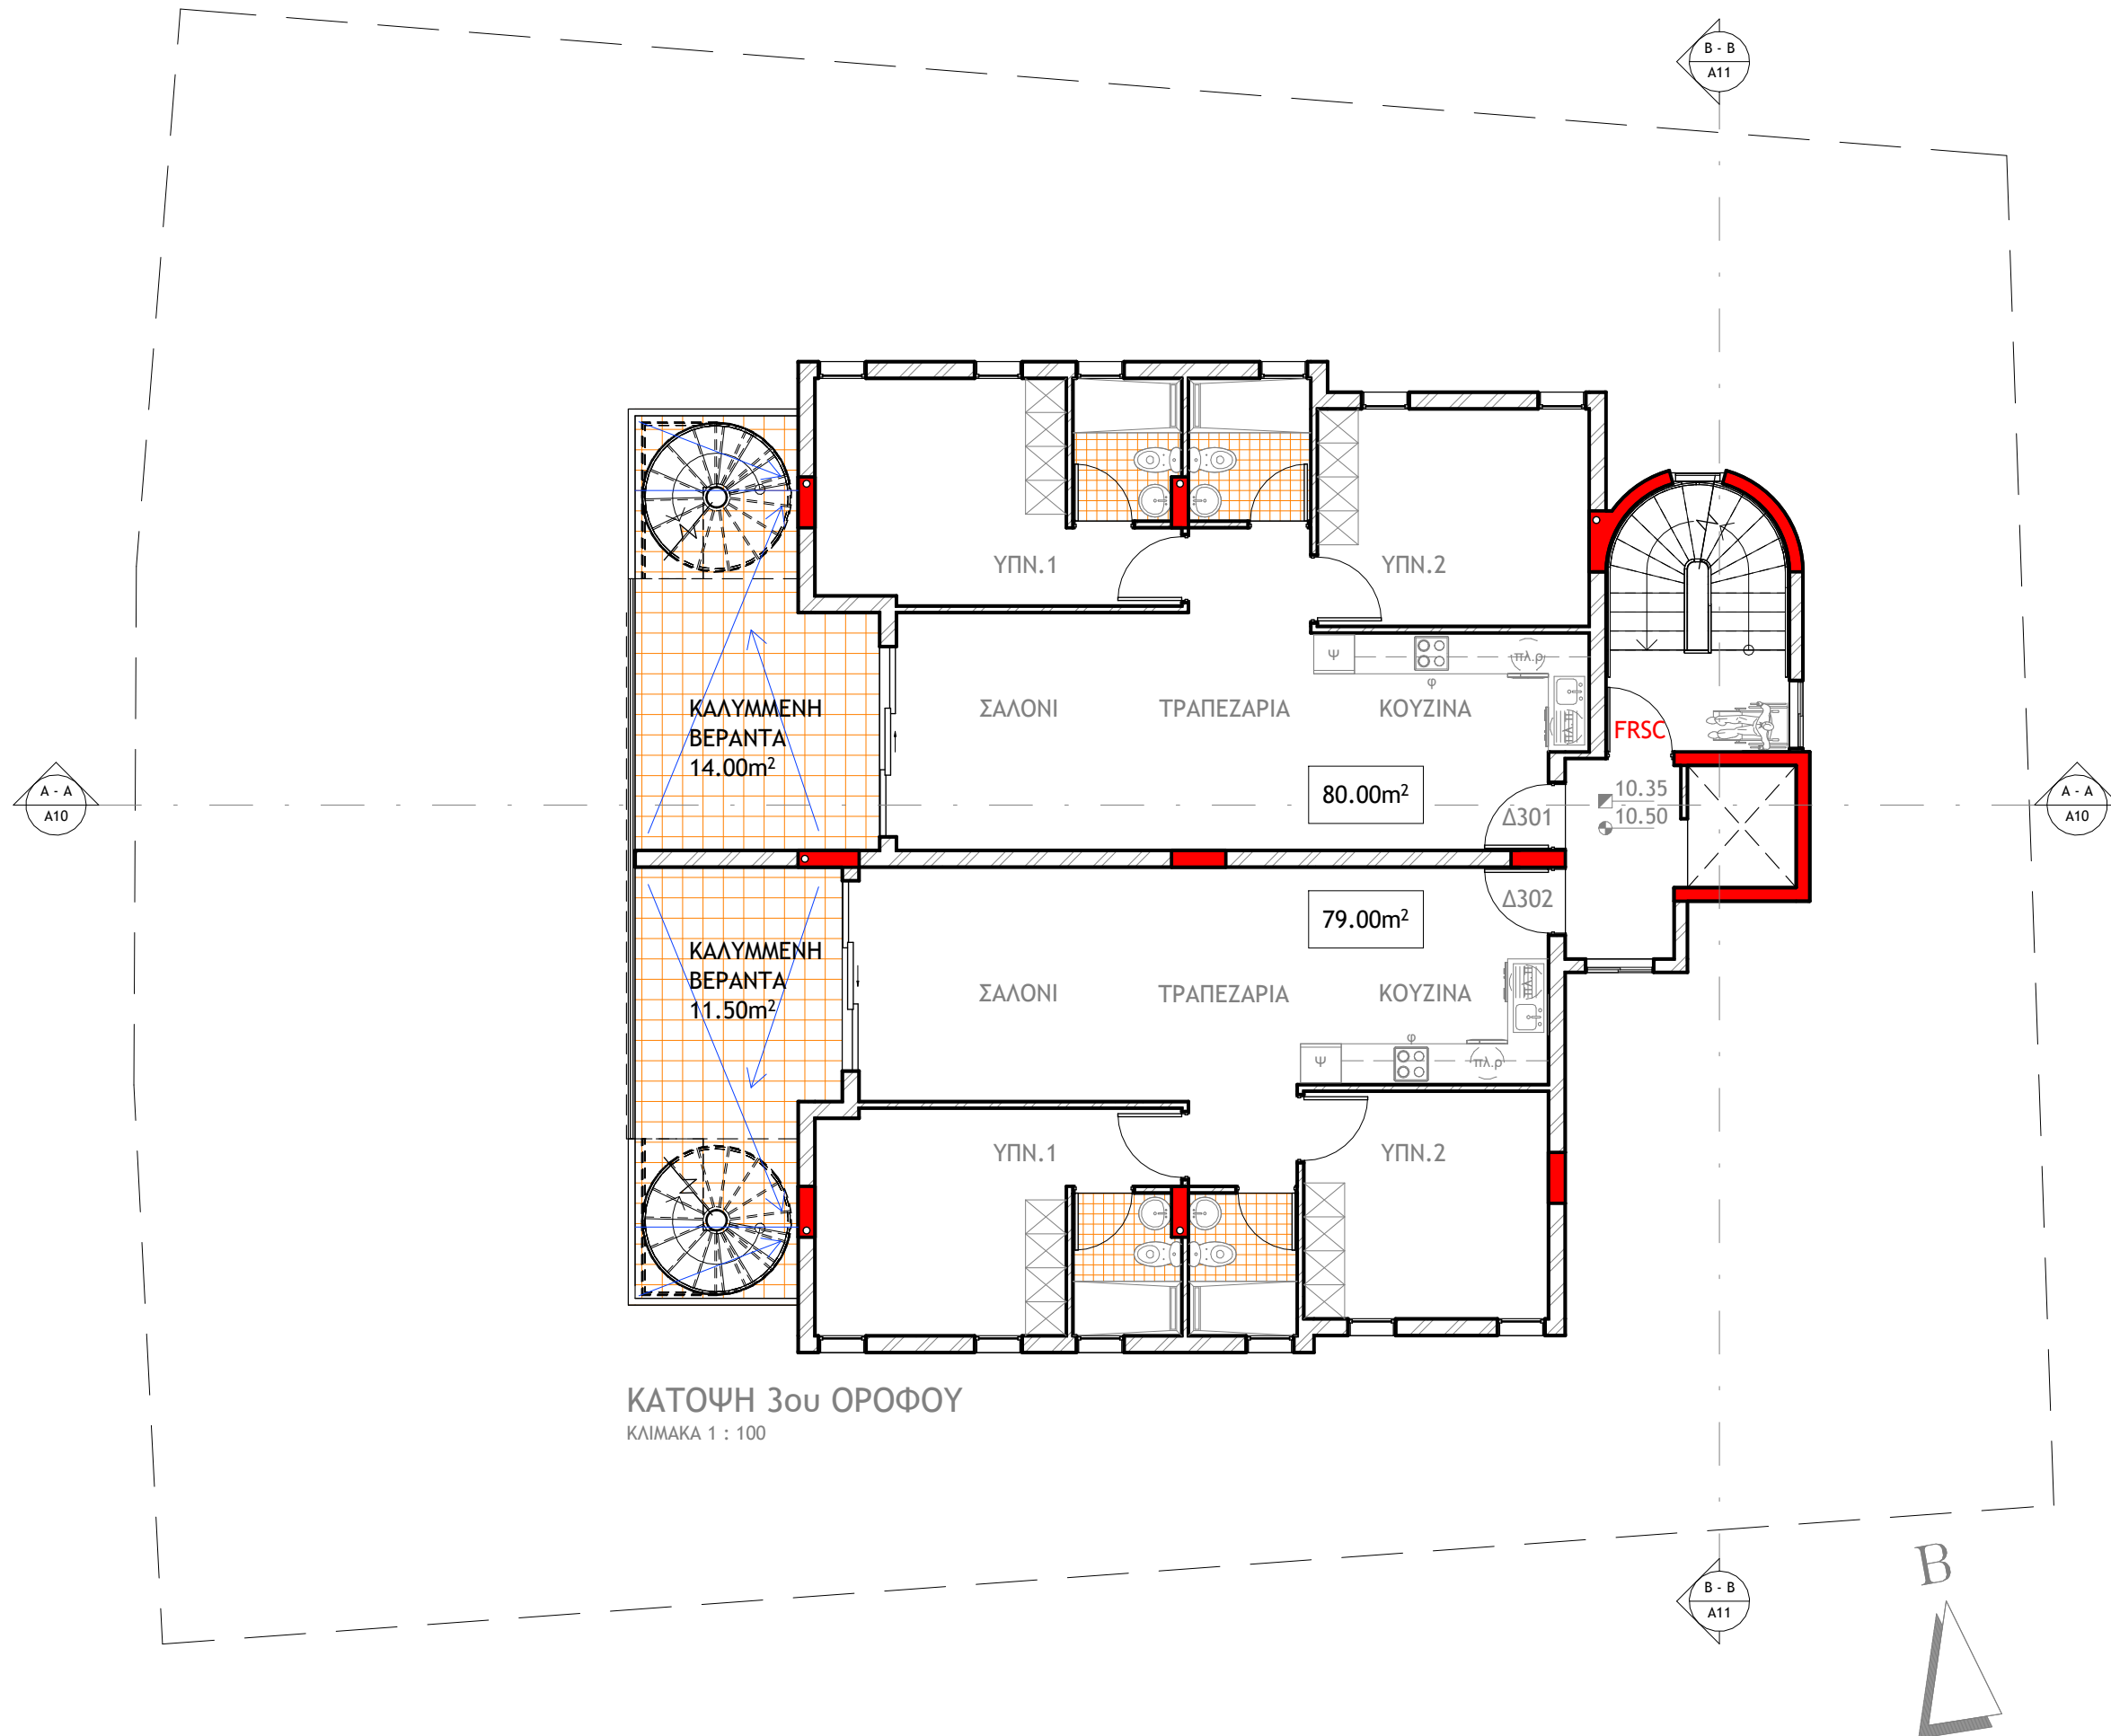

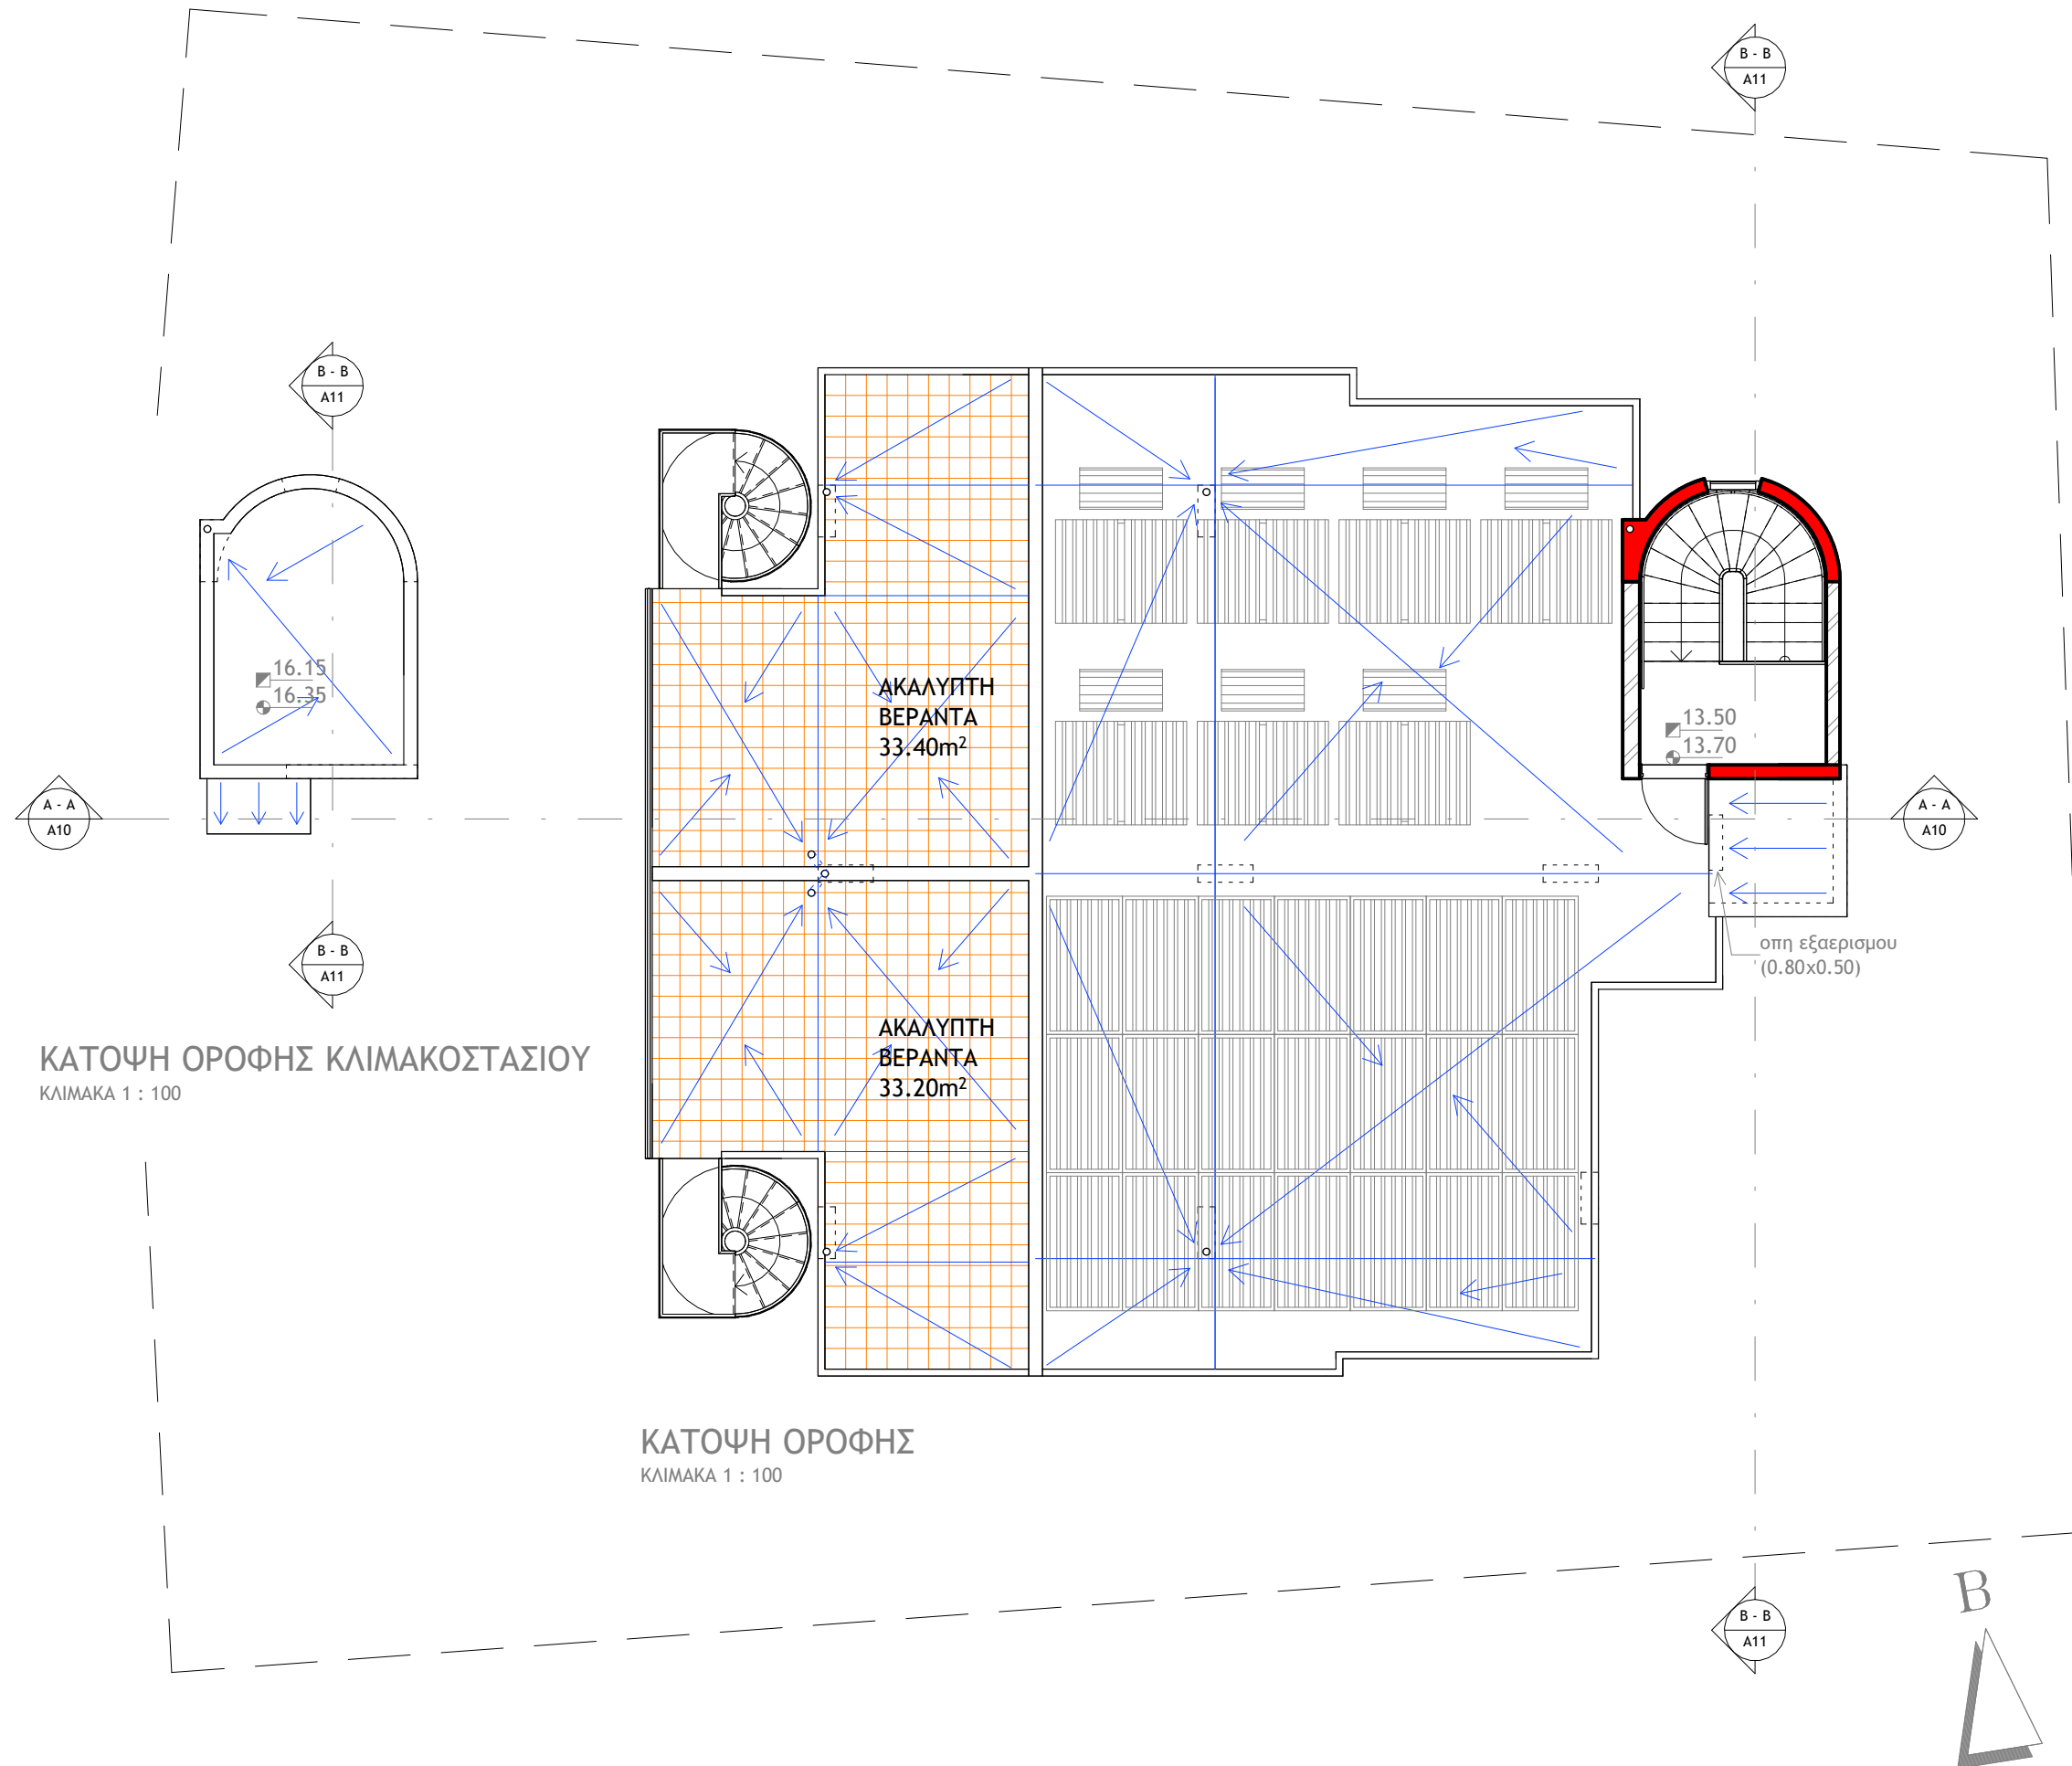

αρχιτεκτονας

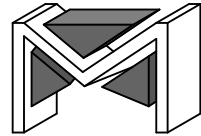

MICHAEL MICHAEL

Dott. Arch. Italy

NICOSIA - CYPRUS

tel: 22516700

fax: 22514608

παρατηρήσεις

θεμα

ΟΙΚΟΔΟΜΗ

ΖΑΧΑΡΙΑ ΔΙΟΜΗΔΗ

ΣΤΟΝ ΑΡΧΑΓΓΕΛΟ

τίτλος

ΚΑΤΟΨΗ ΟΡΟΦΗΣ

κλίμακα

1 : 100

ημερομηνία

01/2025

σχεδίο

Γ.Α

ελεγχος


M.M

αρ.εργασίας

1271


αρ.σχεδίου

A5

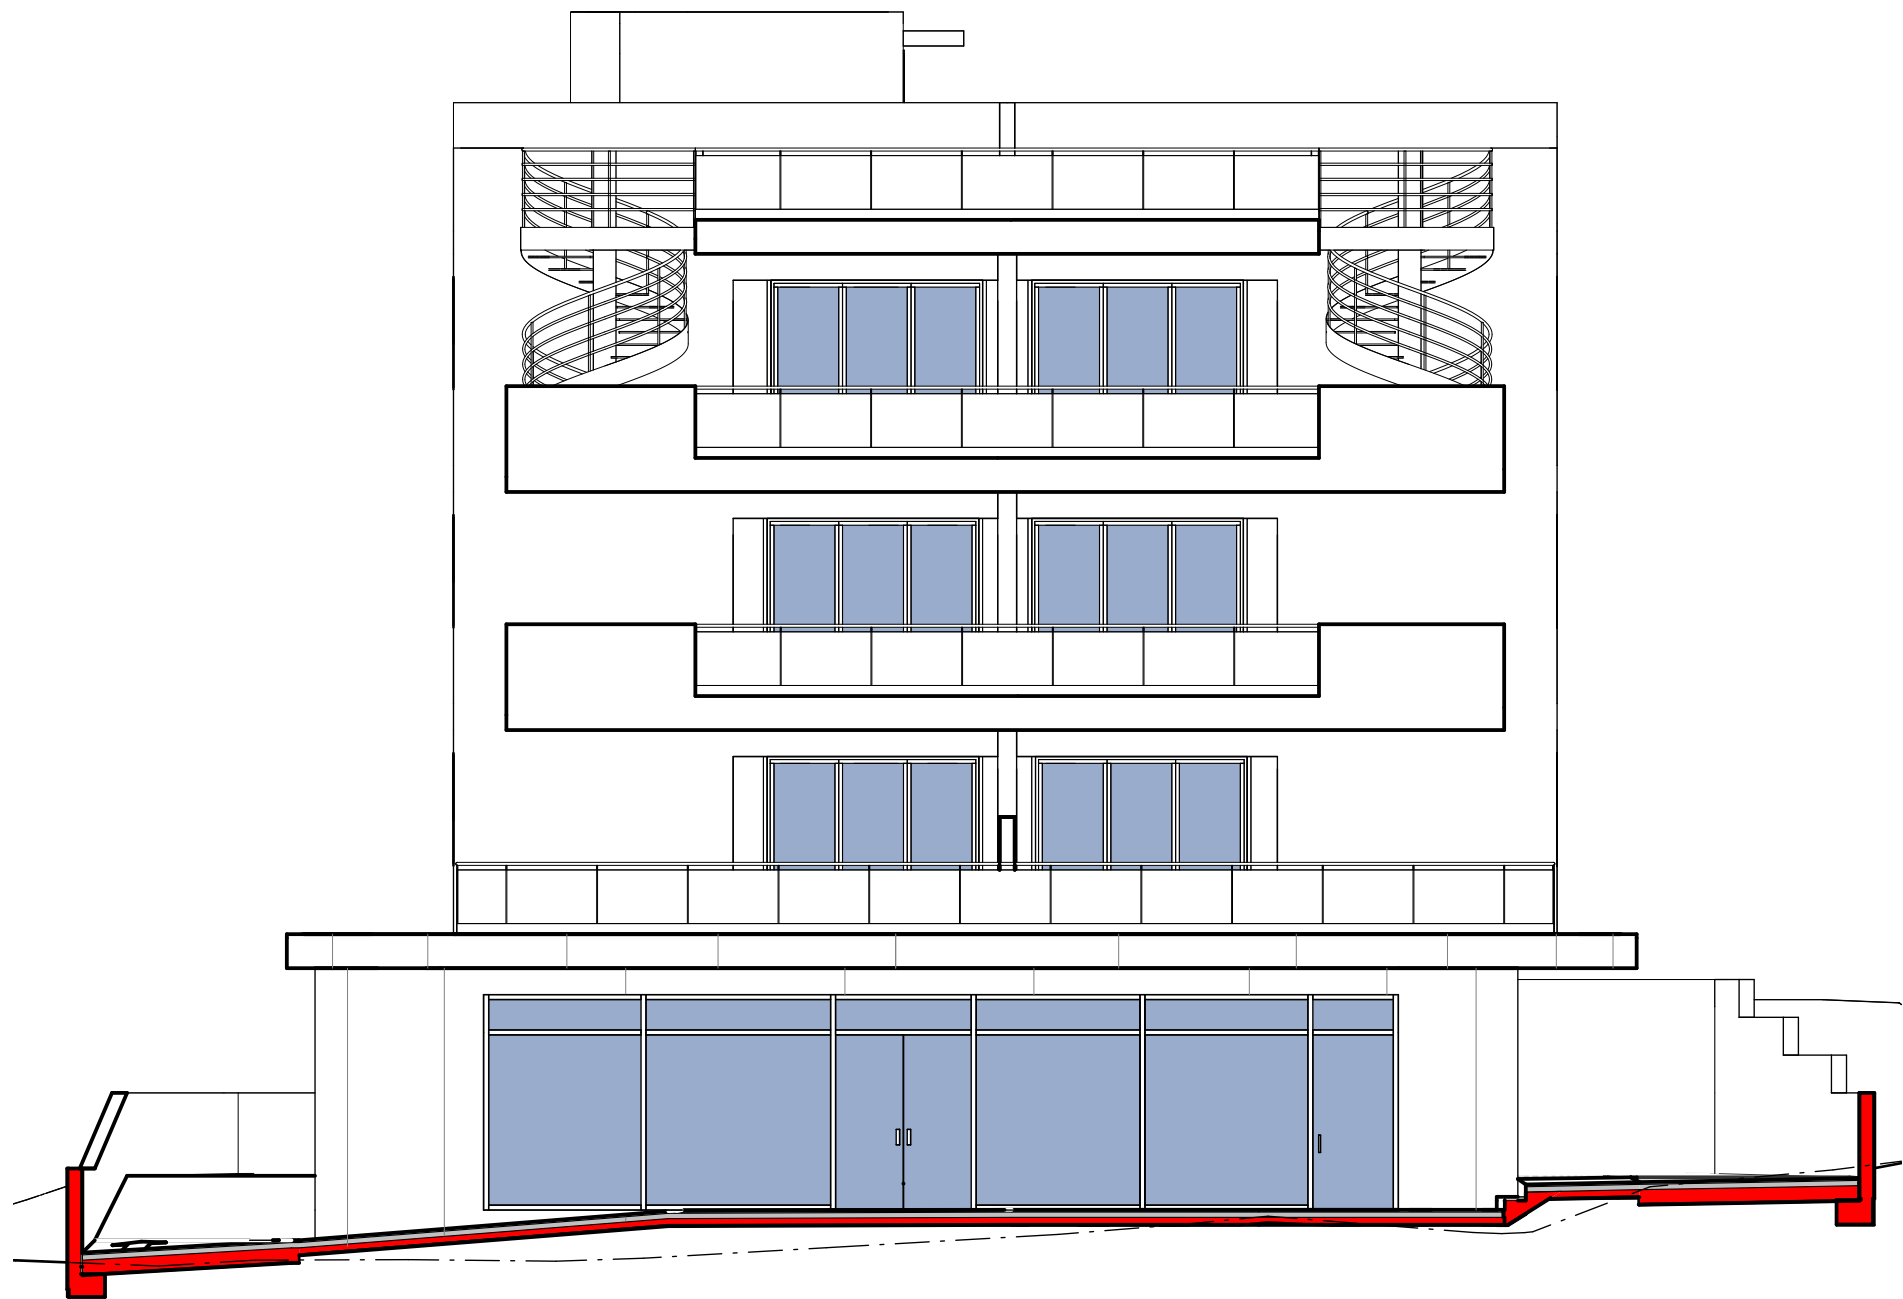

ΔΥΤΙΚΗ ΟΨΗ
ΚΛΙΜΑΚΑ 1 : 100

αρχιτεκτονας

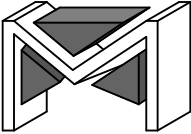

MICHAEL MICHAEL

Dott. Arch. Italy

NICOSIA - CYPRUS

tel: 22516700


fax: 22514608

παρατηρησεις

θεμα
ΟΙΚΟΔΟΜΗ
ΖΑΧΑΡΙΑ ΔΙΟΜΗΔΗ
ΣΤΟΝ ΑΡΧΑΓΓΕΛΟ


τιτλος
ΔΥΤΙΚΗ ΟΨΗ

κλιμακα	ημερομηνια
1 : 100	01/2025
σχεδιο	ελεγχος
Γ.Α	Μ.Μ
αρ.εργασιας	αρ.σχεδιου
1271	A6

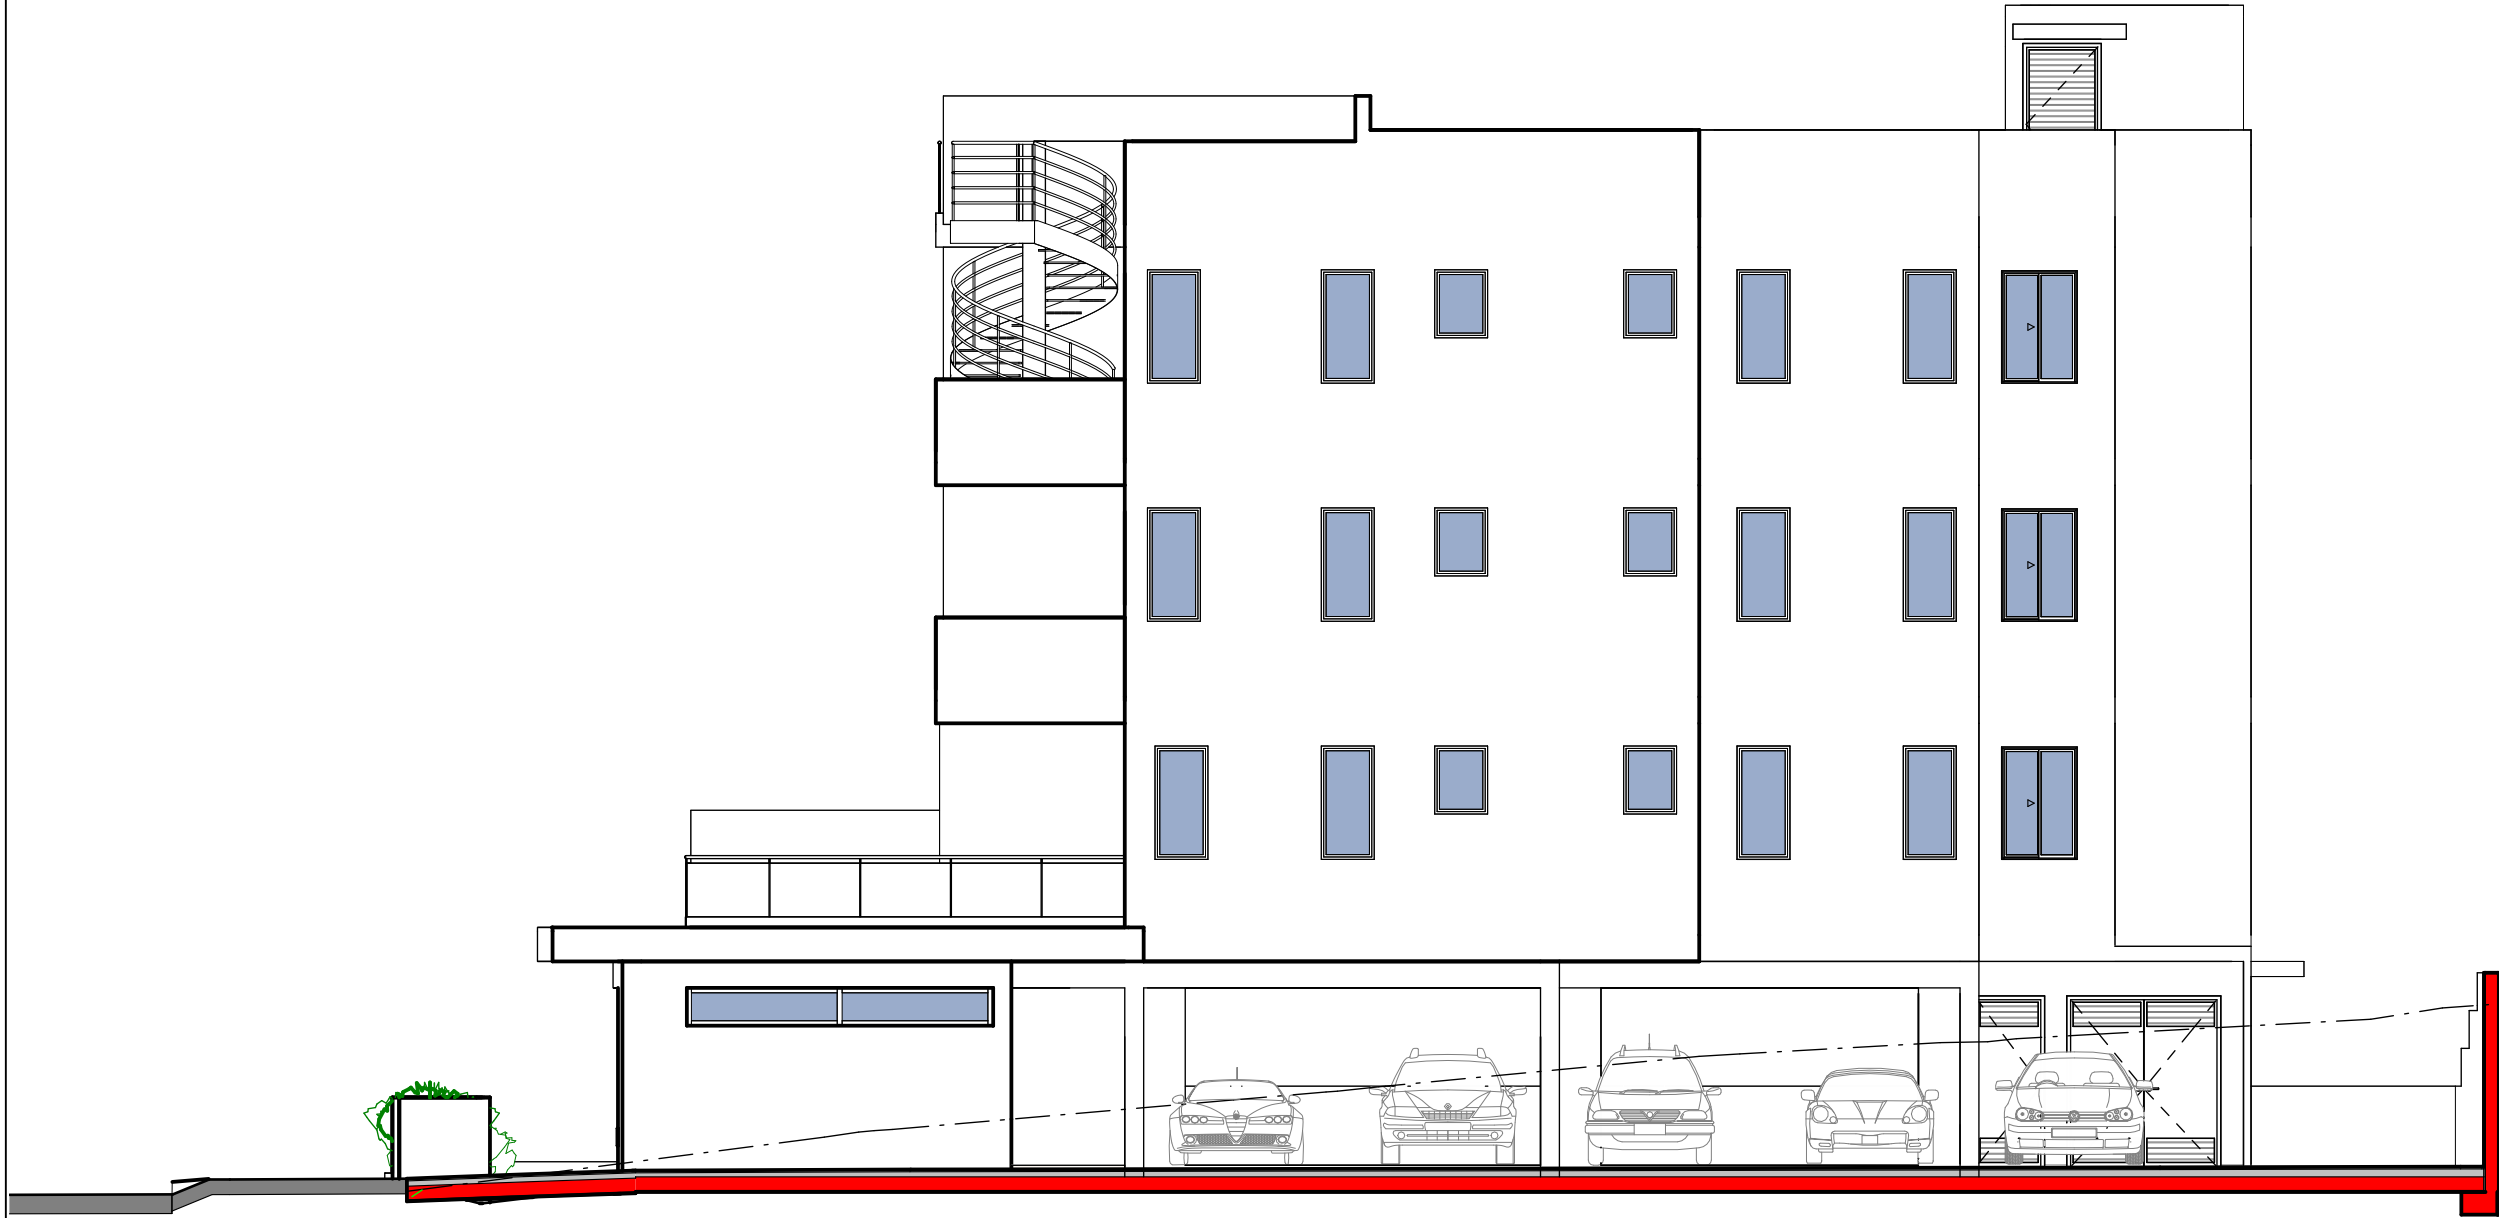

NOTIA ΟΨΗ
ΚΛΙΜΑΚΑ 1 : 100

αρχιτέκτονας

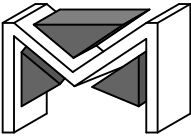

MICHAEL MICHAEL
Dott. Arch. Italy

NICOSIA - CYPRUS
tel: 22516700
fax: 22514608

παρατηρήσεις


θέμα
ΟΙΚΟΔΟΜΗ
ΖΑΧΑΡΙΑ ΔΙΟΜΗΔΗ
ΣΤΟΝ ΑΡΧΑΓΓΕΛΟ

τίτλος
NOTIA ΟΨΗ

κλίμακα	ημερομηνία
1 : 100	01/2025


σχεδίο	ελεγχος
Γ.Α	M.M

αρ.εργασίας	αρ.σχεδίου
1271	A7

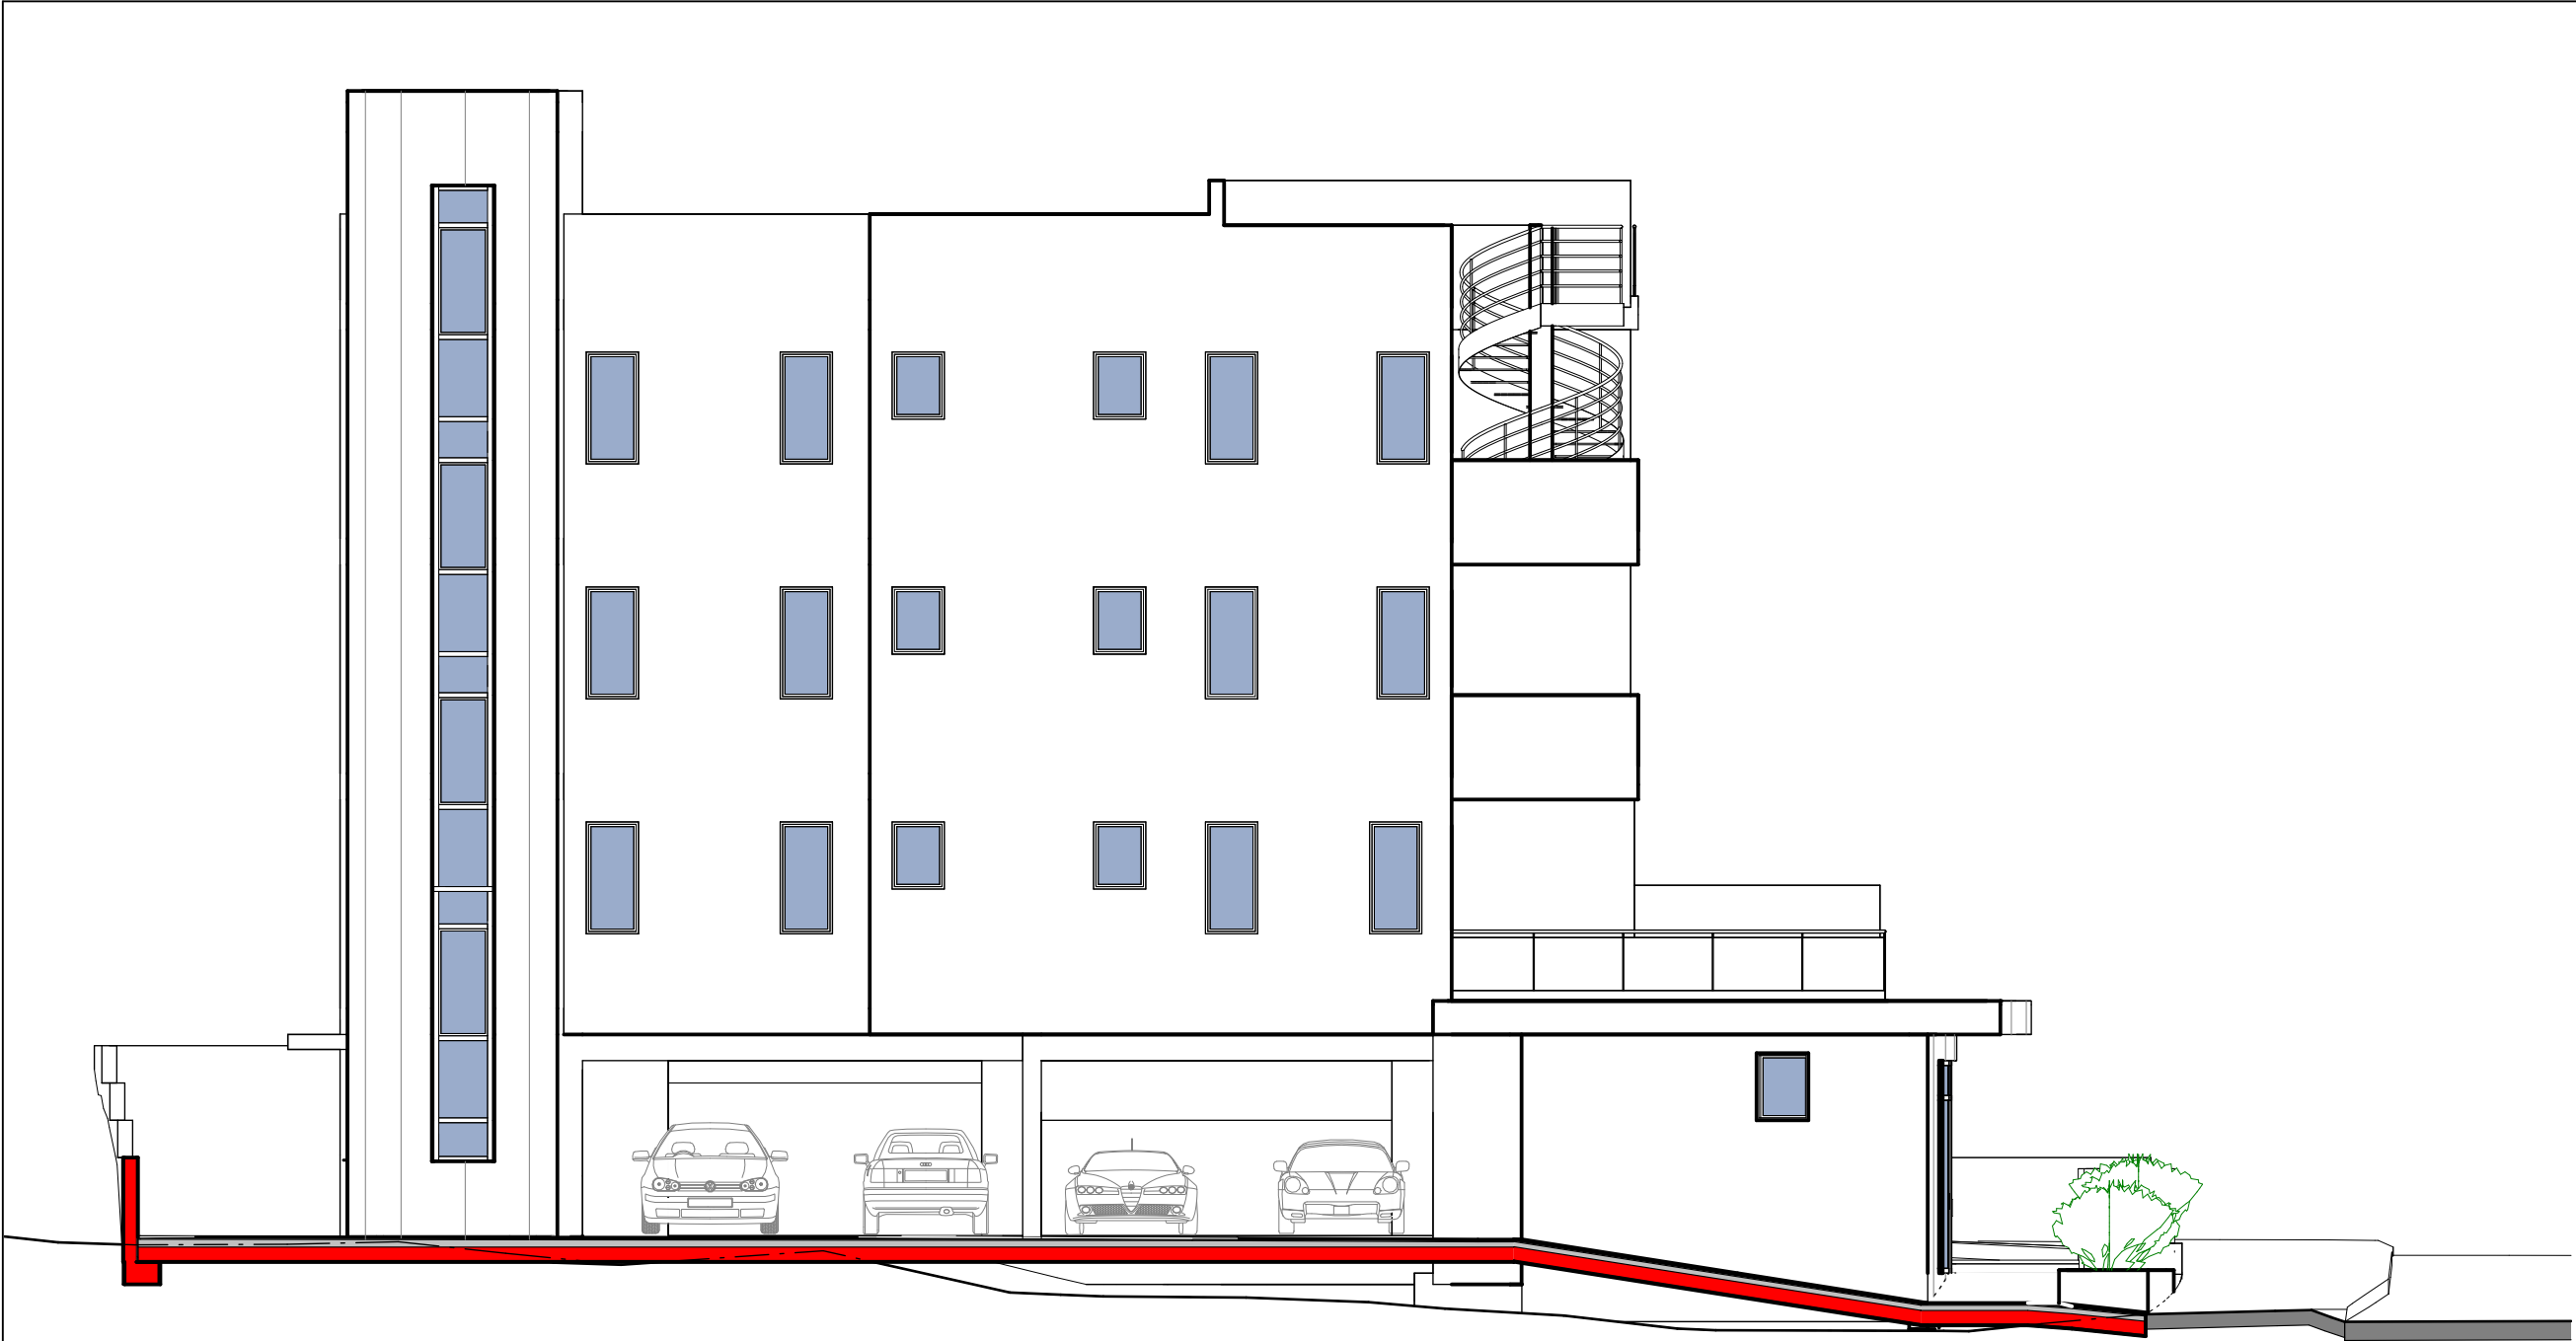

ΒΟΡΕΙΑ ΟΨΗ
ΚΛΙΜΑΚΑ 1 : 100

αρχιτεκτονας

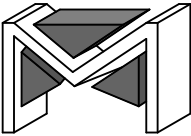

MICHAEL MICHAEL

Dott. Arch. Italy

NICOSIA - CYPRUS

tel: 22516700

fax: 22514608

παρατηρησεις

θεμα
ΟΙΚΟΔΟΜΗ
ΖΑΧΑΡΙΑ ΔΙΟΜΗΔΗ
ΣΤΟΝ ΑΡΧΑΓΓΕΛΟ

τιτλος
ΒΟΡΕΙΑ ΟΨΗ

κλιμακα	ημερομηνια
1 : 100	01/2025


σχεδιο	ελεγχος
Γ.Α	Μ.Μ

αρ.εργασιας	αρ.σχεδιου
1271	A8



ΑΝΑΤΟΛΙΚΗ ΟΨΗ
ΚΛΙΜΑΚΑ 1 : 100

αρχιτεκτονας

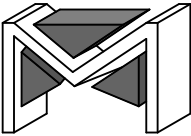

MICHAEL MICHAEL

Dott. Arch. Italy

NICOSIA - CYPRUS

tel: 22516700


fax: 22514608

παρατηρησεις

θεμα
ΟΙΚΟΔΟΜΗ
ΖΑΧΑΡΙΑ ΔΙΟΜΗΔΗ
ΣΤΟΝ ΑΡΧΑΓΓΕΛΟ


τιτλος
ΑΝΑΤΟΛΙΚΗ ΟΨΗ

κλιμακα	ημερομηνια
1 : 100	01/2025
σχεδιο	ελεγχος
Γ.Α	Μ.Μ
αρ.εργασιας	αρ.σχεδιου
1271	A9

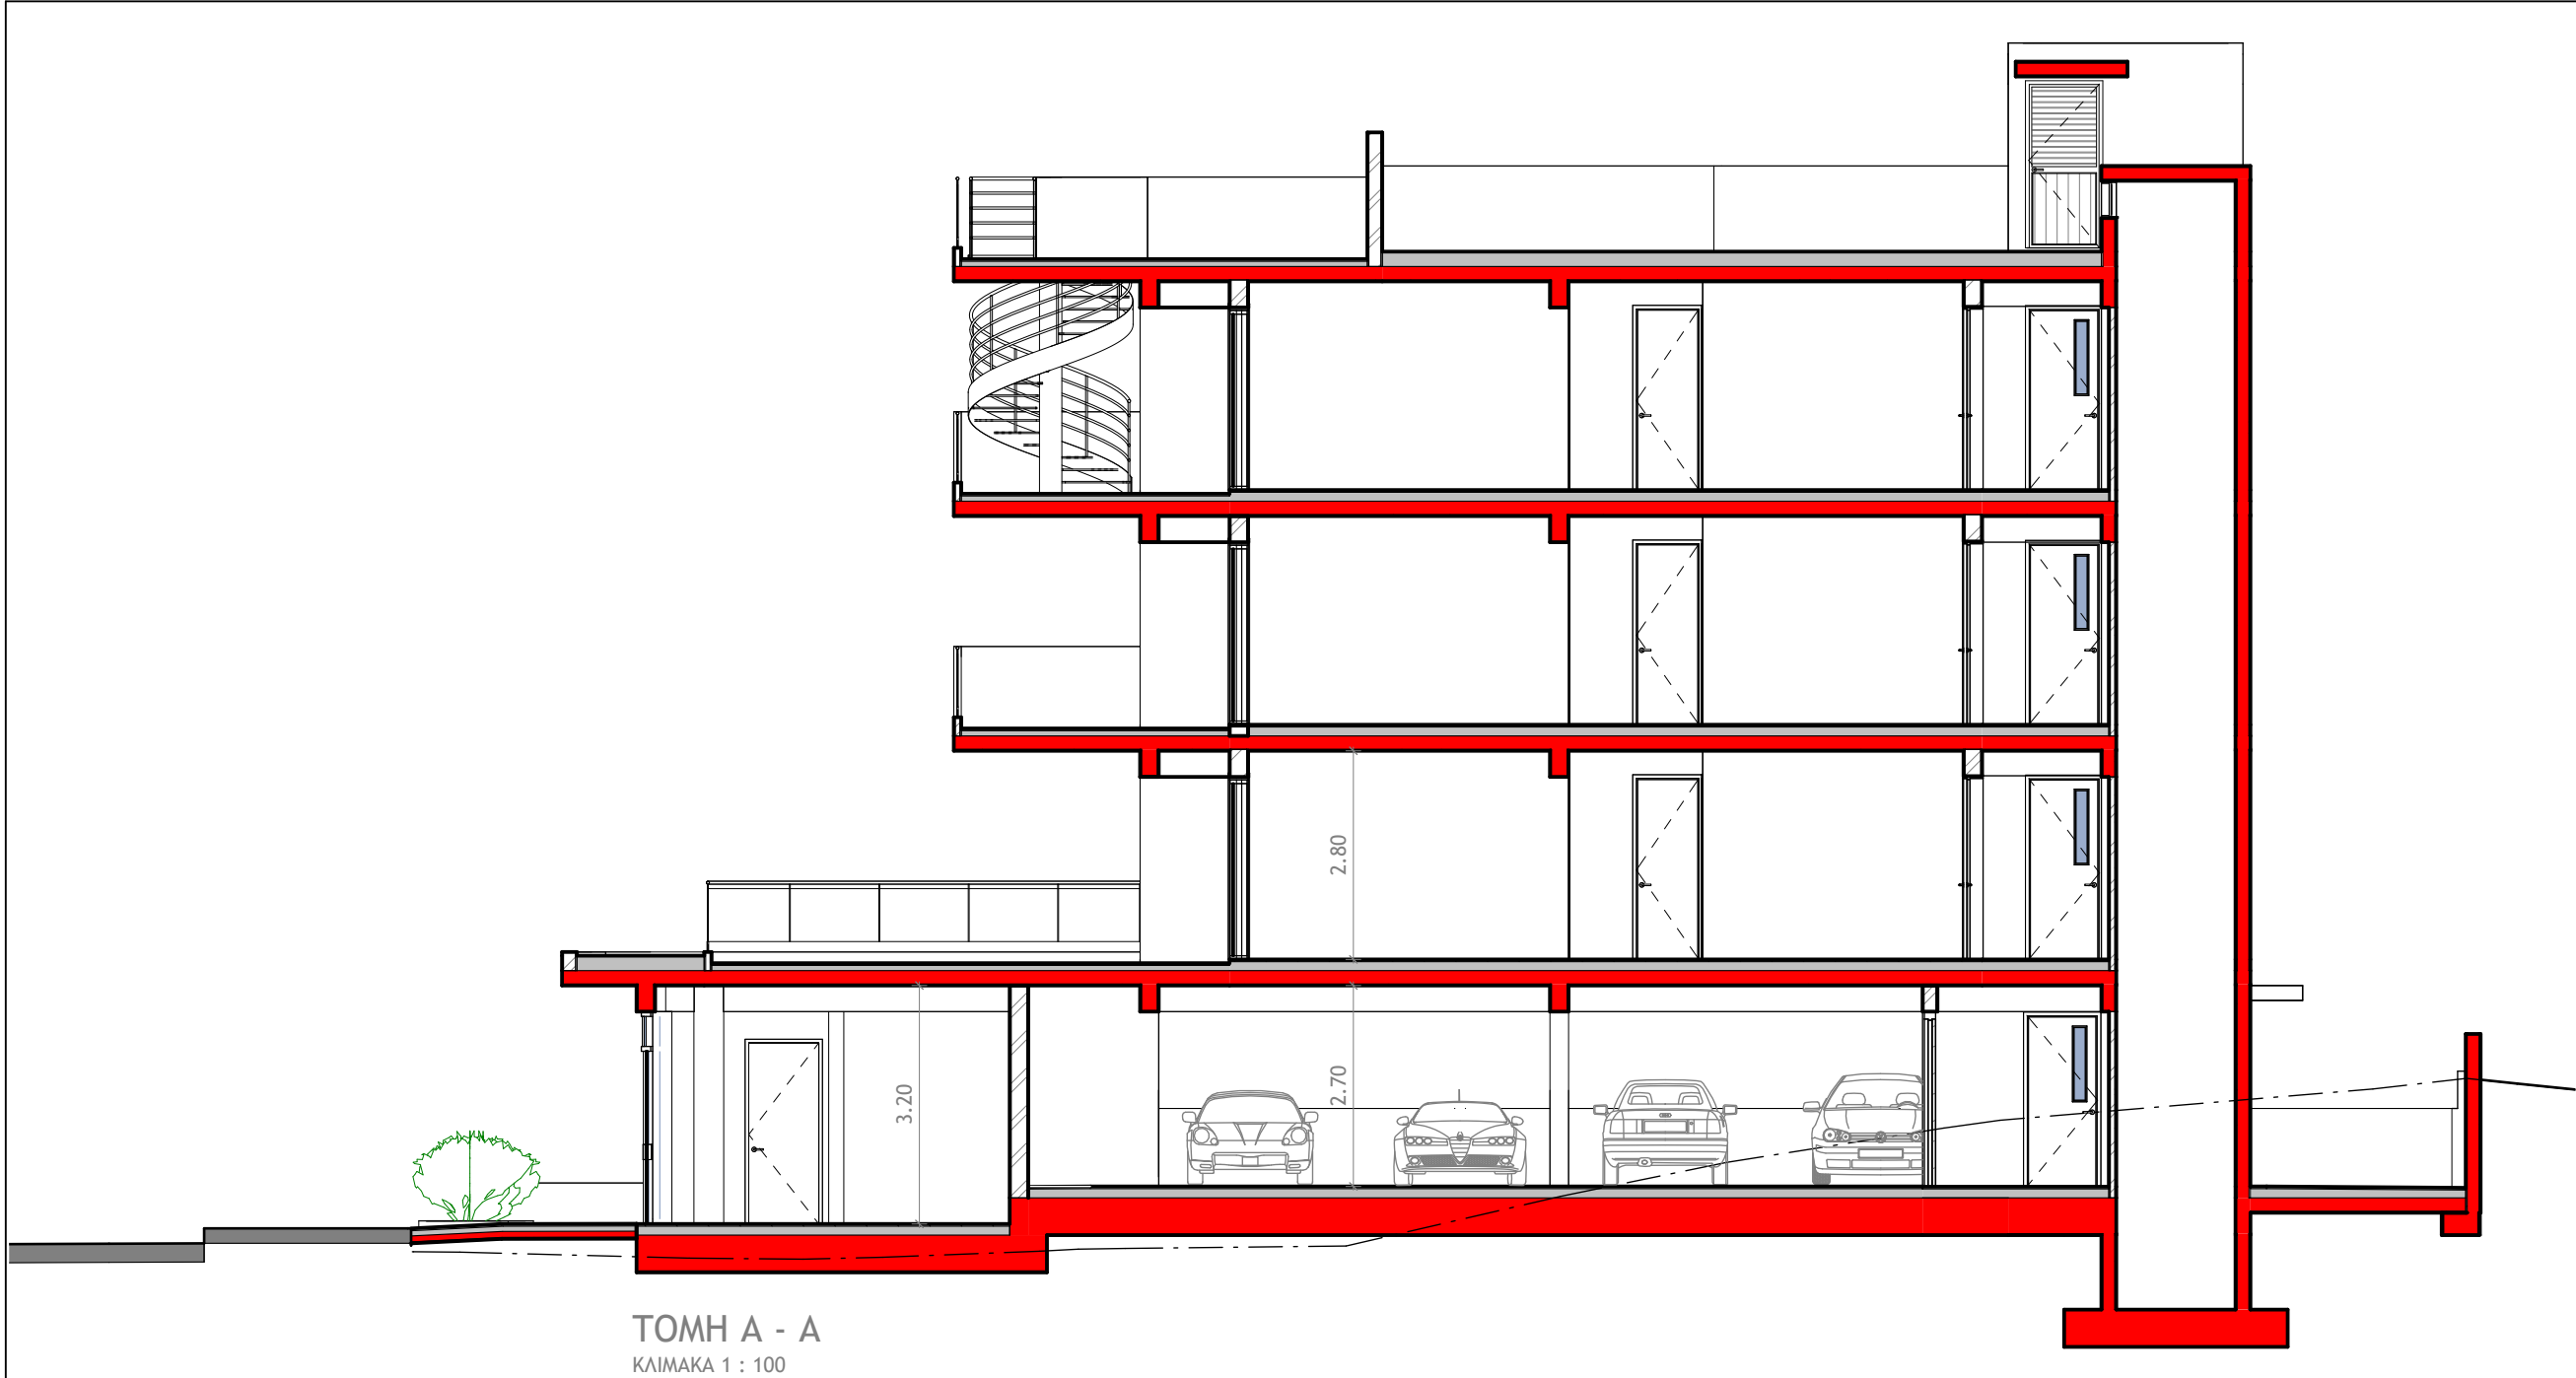

TOMH A - A
ΚΛΙΜΑΚΑ 1 : 100

αρχιτεκτονας

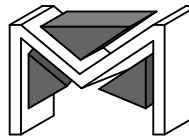

MICHAEL MICHAEL

Dott. Arch. Italy

NICOSIA - CYPRUS

tel: 22516700

fax: 22514608

παρατηρήσεις

θεμα

ΟΙΚΟΔΟΜΗ
ΖΑΧΑΡΙΑ ΔΙΟΜΗΔΗ
ΣΤΟΝ ΑΡΧΑΓΓΕΛΟ

τιτλος

TOMH A - A

κλιμακα

1 : 100

ημερομηνια

01/2025

σχεδιο

Γ.Α

ελεγχος


M.M

αρ.εργασιας


1271

αρ.σχεδιου

A10

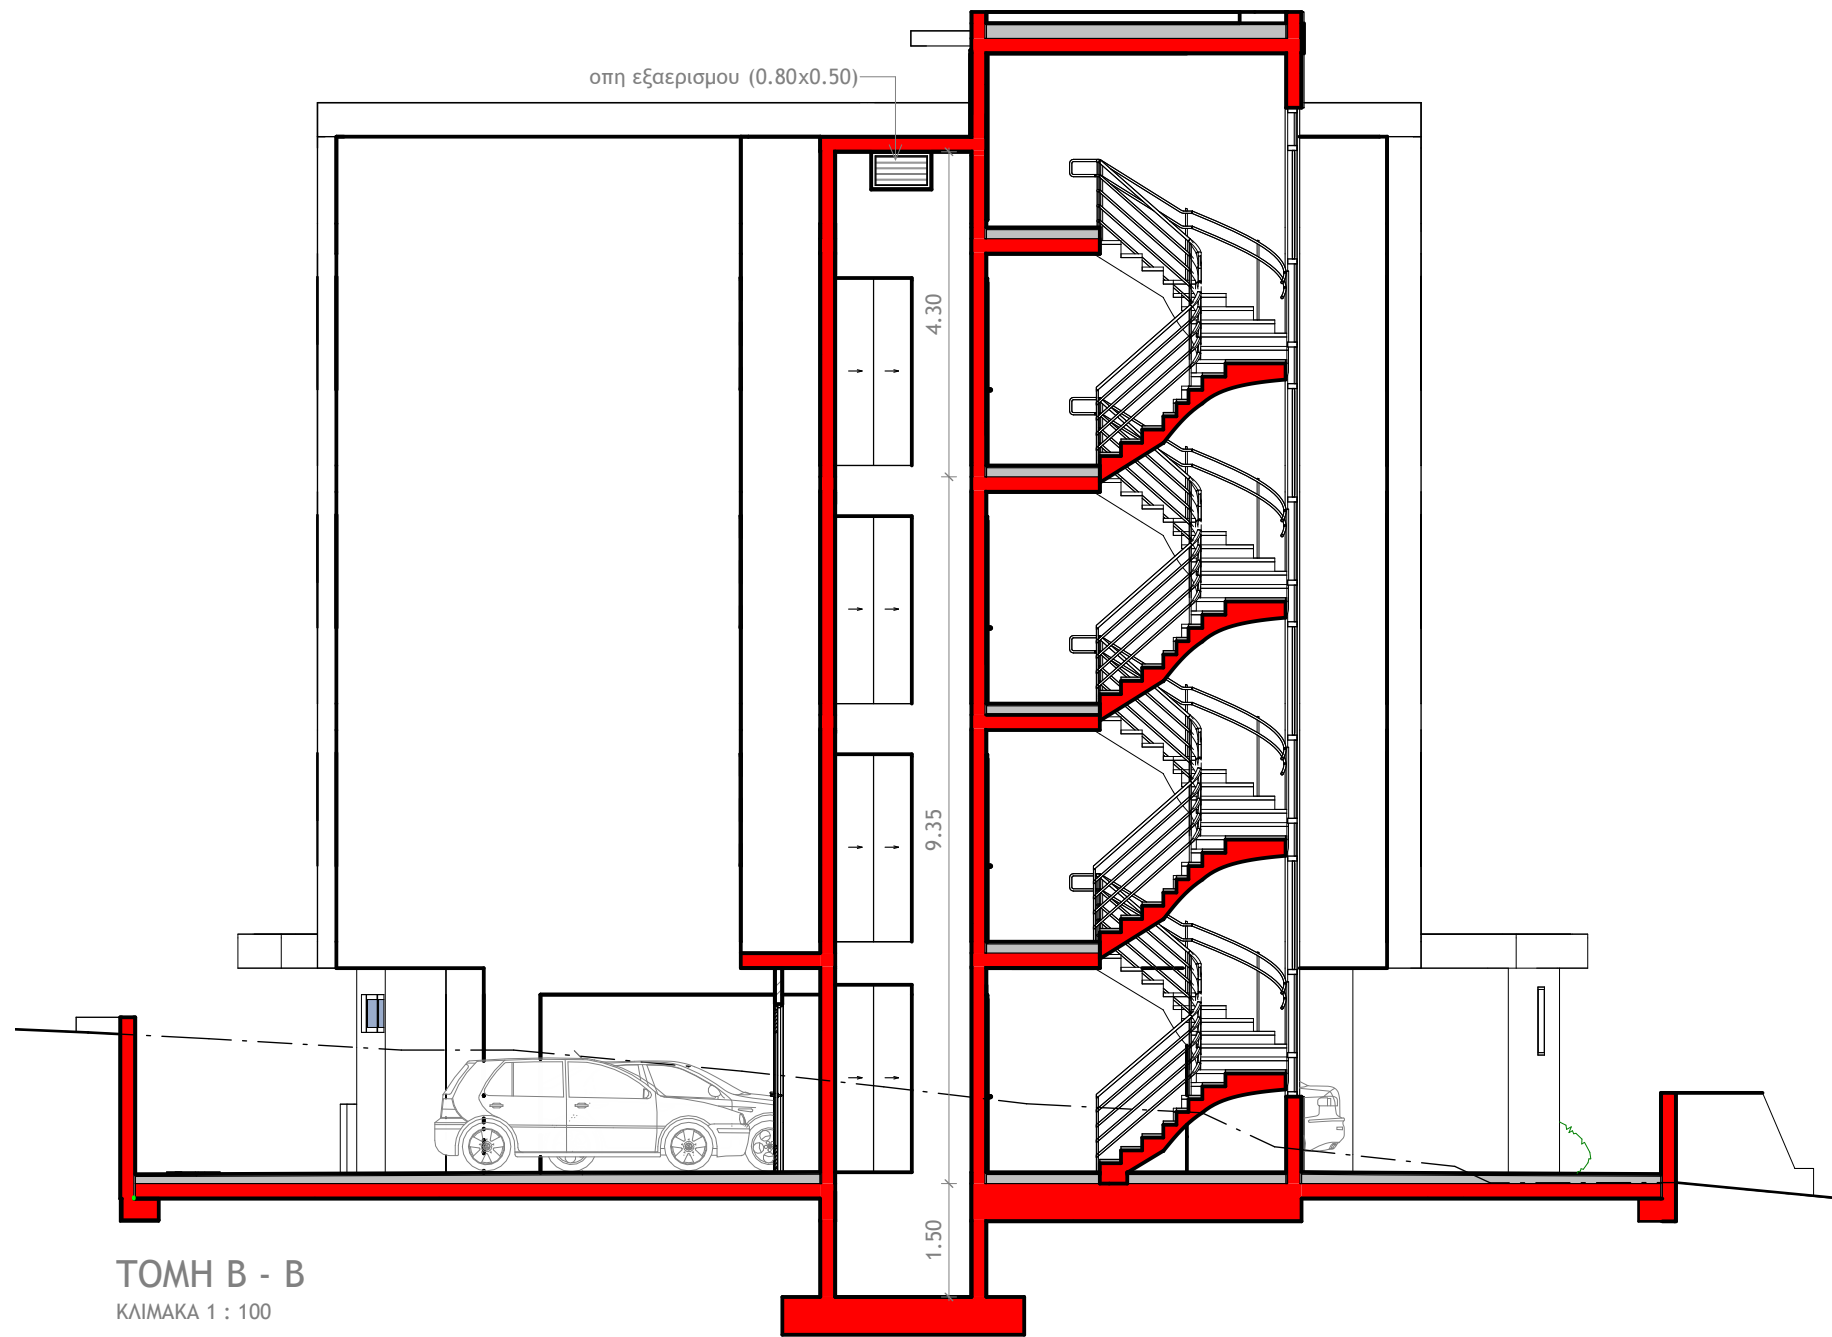

αρχιτεκτονας

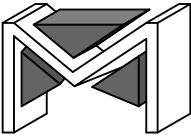

MICHAEL MICHAEL
Dott. Arch. Italy

NICOSIA - CYPRUS
tel: 22516700
fax: 22514608

παρατηρήσεις

θεμα
ΟΙΚΟΔΟΜΗ
ΖΑΧΑΡΙΑ ΔΙΟΜΗΔΗ
ΣΤΟΝ ΑΡΧΑΓΓΕΛΟ

τίτλος
ΤΟΜΗ Β - Β

κλίμακα 1 : 100	ημερομηνία 01/2025
--------------------	-----------------------

σχεδίο Γ.Α	ελεγχος Μ.Μ
---------------	----------------

αρ.εργασίας 1271	αρ.σχεδίου Α11
---------------------	-------------------