



⊕ ΥΦΙΣΤΑΜΕΝΑ ΥΨΟΜΕΤΡΑ
● ΠΡΟΤΕΙΝΟΜΕΝΑ ΥΨΟΜΕΤΡΑ

ΓΕΩΡΓΙΑ ΠΑΧΟΥΛΛΑΡΑ
ΑΡΧΙΤΕΚΤΟΝΑΣ ΜΗΧΑΝΙΚΟΣ
ΑΡ. ΜΗΤΡΩΟΥ: Α193543

Εργοδότης
A.G.D GOLDEN WAY LTD


Εργο
Πολυκατοικία Πέρα Χωριό

Μελετητής
Γεωργία Παχουλλάρη
Αρχιτέκτονας
ΜΙΧΑΗΛ ΚΟΥΣΟΥΛΙΔΗ 11
ΠΕΡΑ ΧΩΡΙΟ 2572, ΛΕΥΚΩΣΙΑ
ΤΗΛ. 97867584, ΦΑΞ. 22524389

Τίτλος Σχεδίου
ΚΑΤΟΨΗ ΠΥΛΩΤΗΣ

Ημερομηνία	16/11/2024	Αριθμός Σχεδίου
Κλίμακα	1:100	A00

Όλες οι διαστάσεις δίνονται σε χιλιοστά

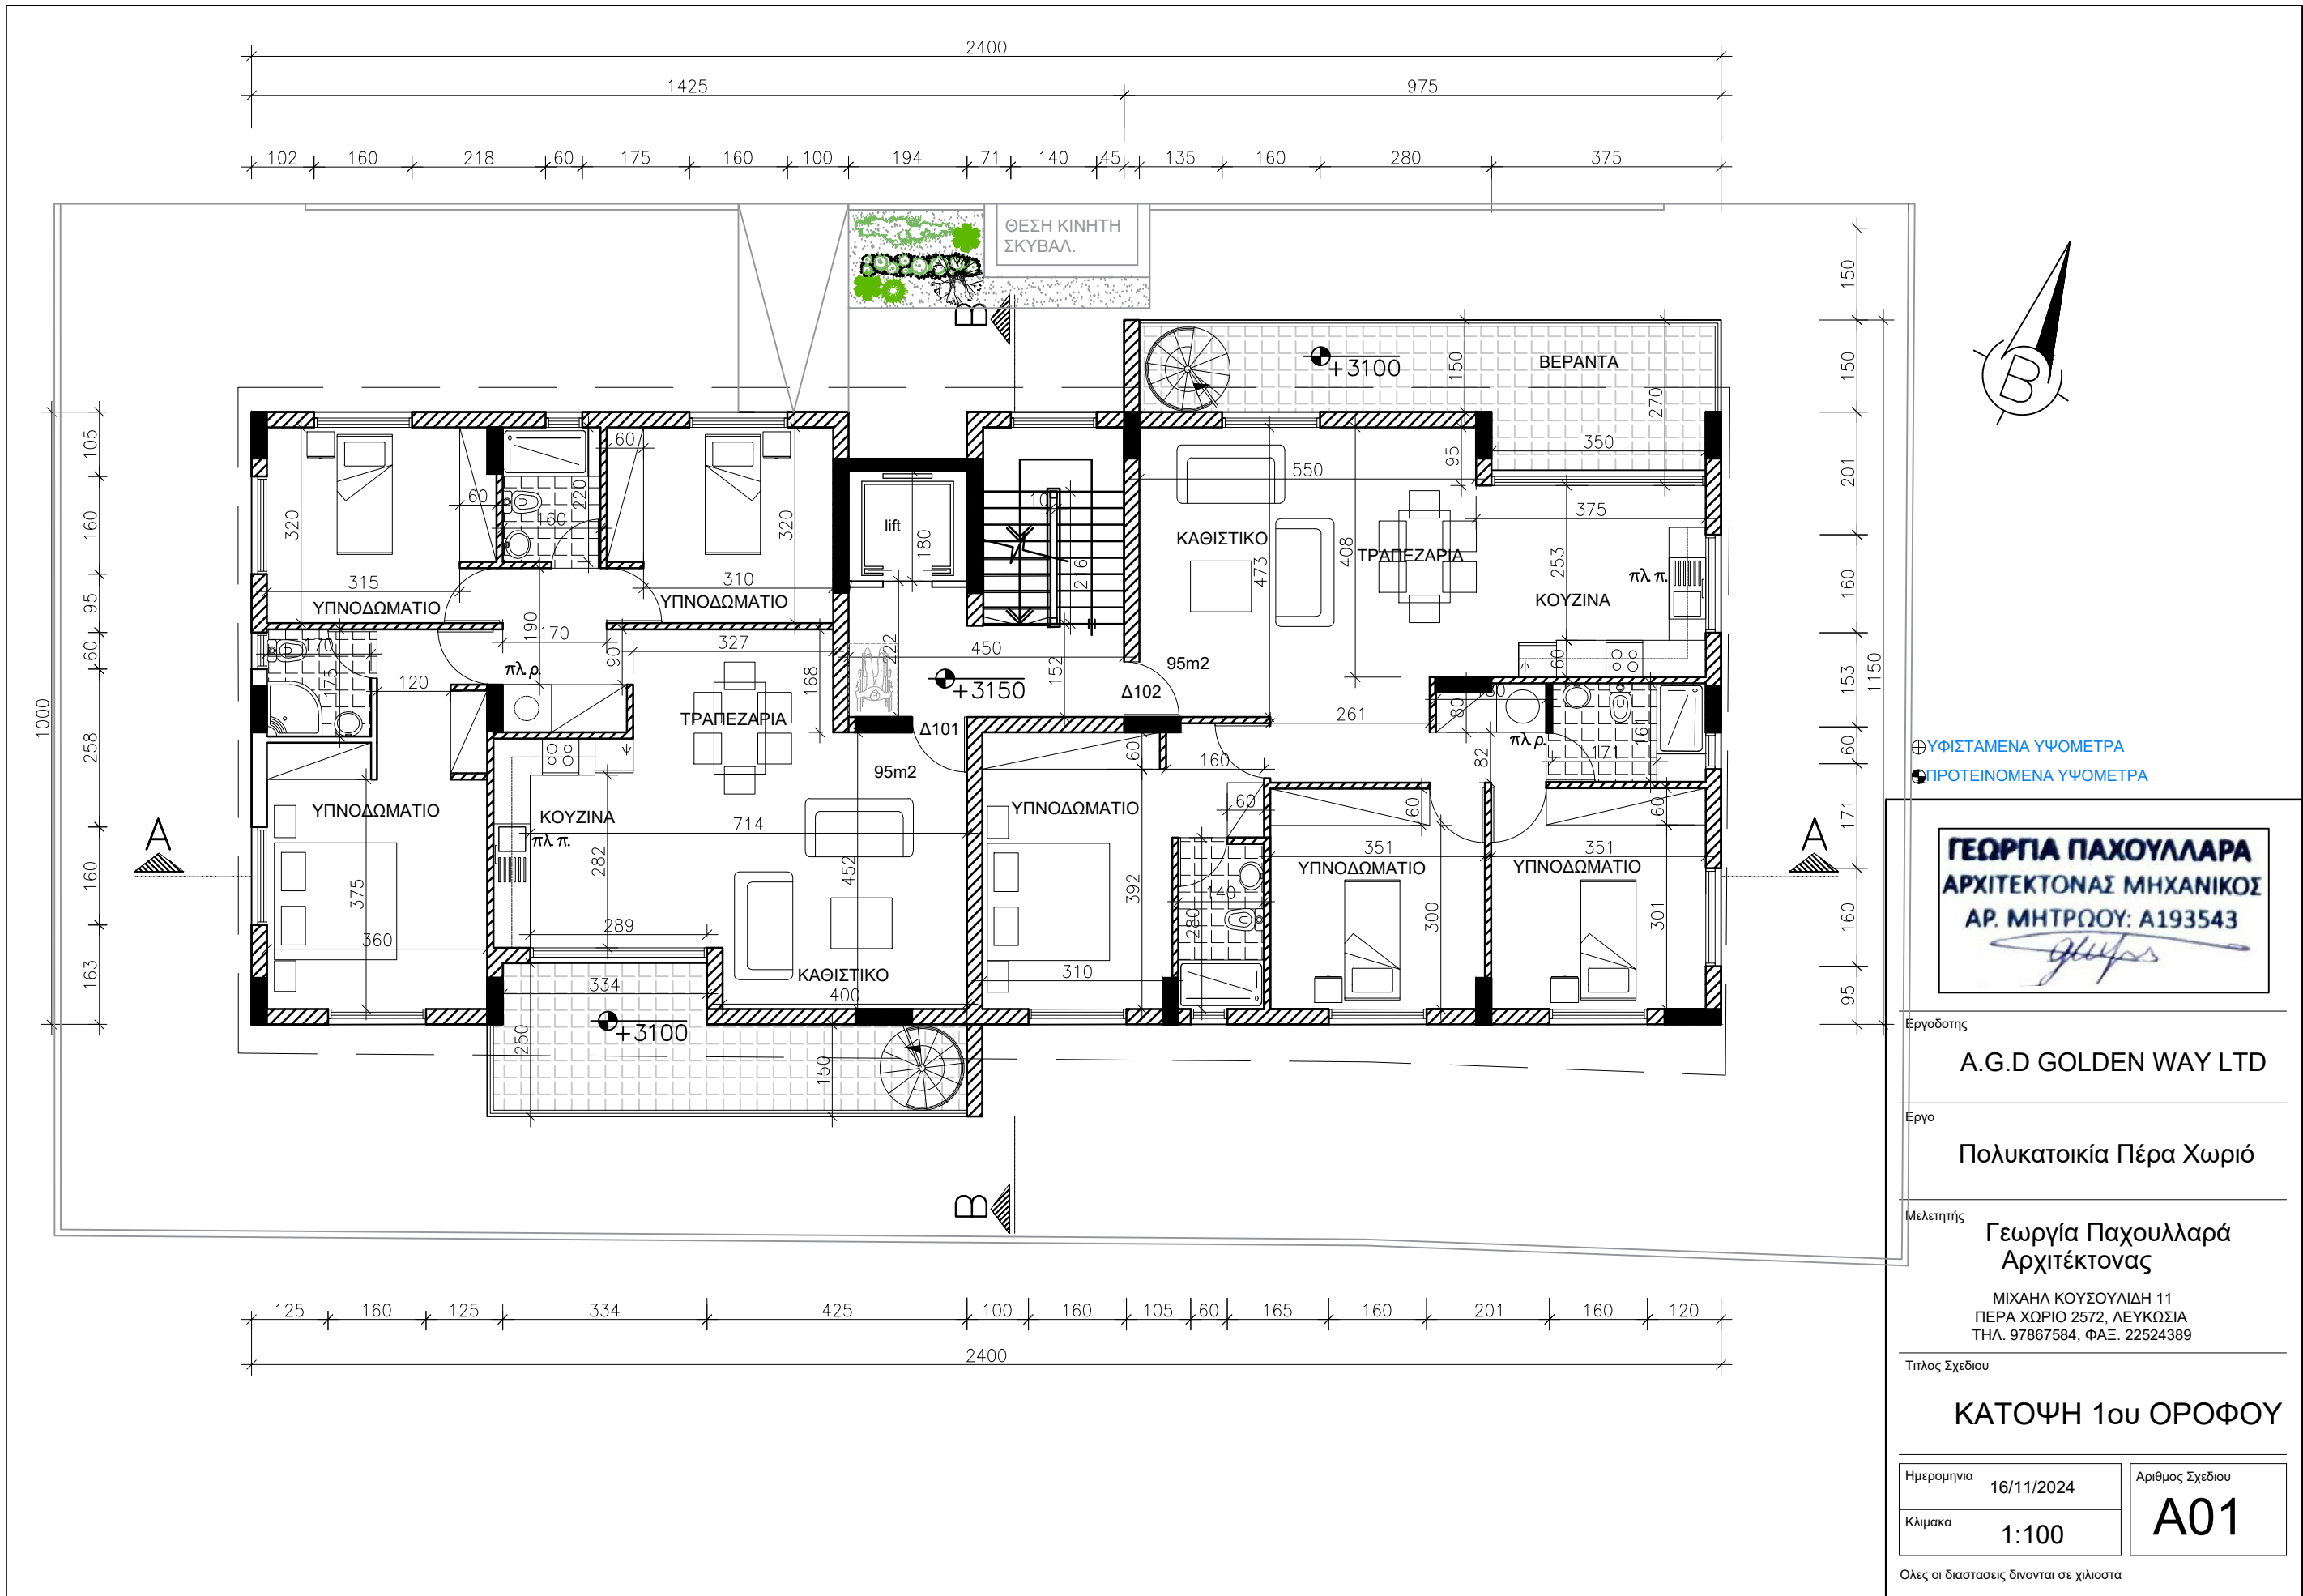

⊕ ΥΦΙΣΤΑΜΕΝΑ ΥΨΟΜΕΤΡΑ
● ΠΡΟΤΕΙΝΟΜΕΝΑ ΥΨΟΜΕΤΡΑ

ΓΕΩΡΓΙΑ ΠΑΧΟΥΛΛΑΡΑ
ΑΡΧΙΤΕΚΤΟΝΑΣ ΜΗΧΑΝΙΚΟΣ
ΑΡ. ΜΗΤΡΩΟΥ: Α193543

Εργοδότης
A.G.D GOLDEN WAY LTD


Εργο
Πολυκατοικία Πέρα Χωριό

Μελετητής
Γεωργία Παχουλλάρá
Αρχιτέκτονας
ΜΙΧΑΗΛ ΚΟΥΣΟΥΛΙΔΗ 11
ΠΕΡΑ ΧΩΡΙΟ 2572, ΛΕΥΚΩΣΙΑ
ΤΗΛ. 97867584, ΦΑΞ. 22524389

Τίτλος Σχεδίου
ΚΑΤΟΨΗ 1ου ΟΡΟΦΟΥ

Ημερομηνία	16/11/2024	Αριθμός Σχεδίου
Κλίμακα	1:100	A01

Όλες οι διαστάσεις δίνονται σε χιλιοστά

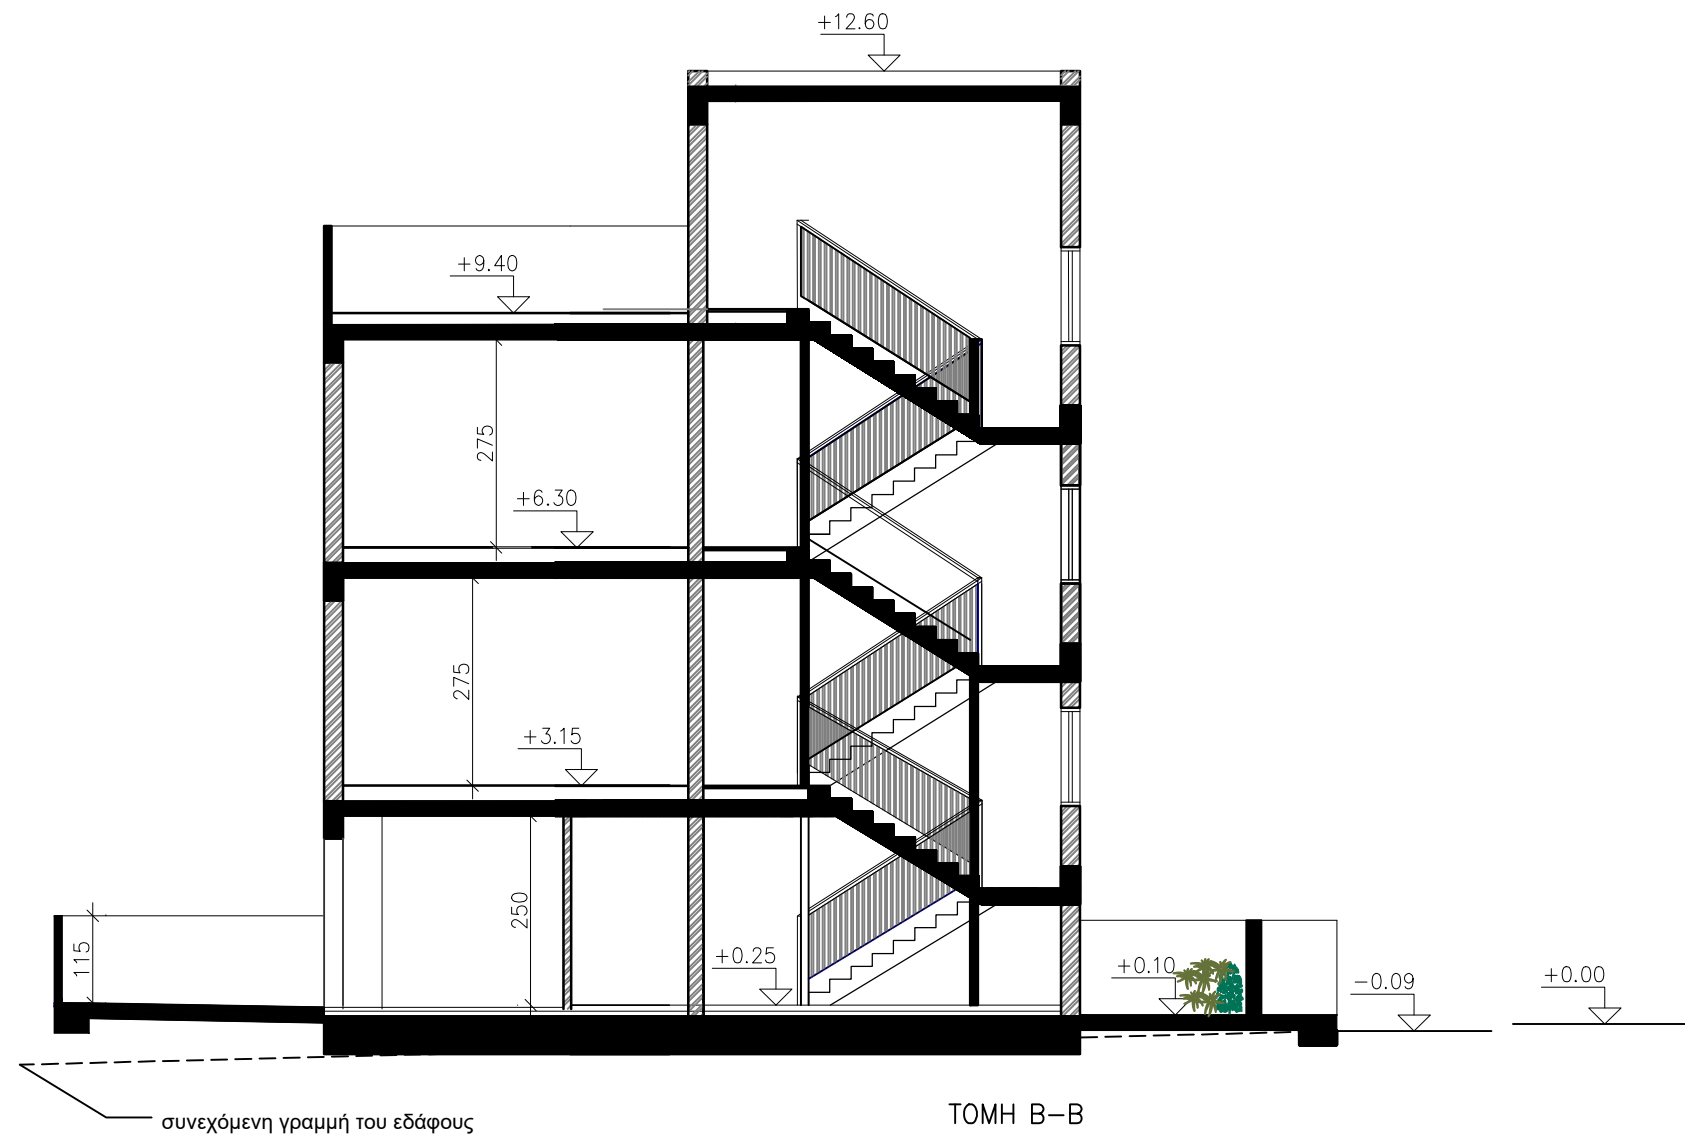

⊕ ΥΦΙΣΤΑΜΕΝΑ ΥΨΟΜΕΤΡΑ
● ΠΡΟΤΕΙΝΟΜΕΝΑ ΥΨΟΜΕΤΡΑ

ΓΕΩΡΓΙΑ ΠΑΧΟΥΛΛΑΡΑ
ΑΡΧΙΤΕΚΤΟΝΑΣ ΜΗΧΑΝΙΚΟΣ
ΑΡ. ΜΗΤΡΩΟΥ: Α193543

Εργοδότης
A.G.D GOLDEN WAY LTD


Εργο
Πολυκατοικία Πέρα Χωριό

Μελετητής
Γεωργία Παχουλλάρα
Αρχιτέκτονας
ΜΙΧΑΗΛ ΚΟΥΣΟΥΛΙΔΗ 11
ΠΕΡΑ ΧΩΡΙΟ 2572, ΛΕΥΚΩΣΙΑ
ΤΗΛ. 97867584, ΦΑΞ. 22524389

Τίτλος Σχεδίου
ΤΟΜΗ Β-Β

Ημερομηνία	16/11/2024	Αριθμός Σχεδίου A04
Κλίμακα	1:100	

Όλες οι διαστάσεις δίνονται σε χιλιοστά

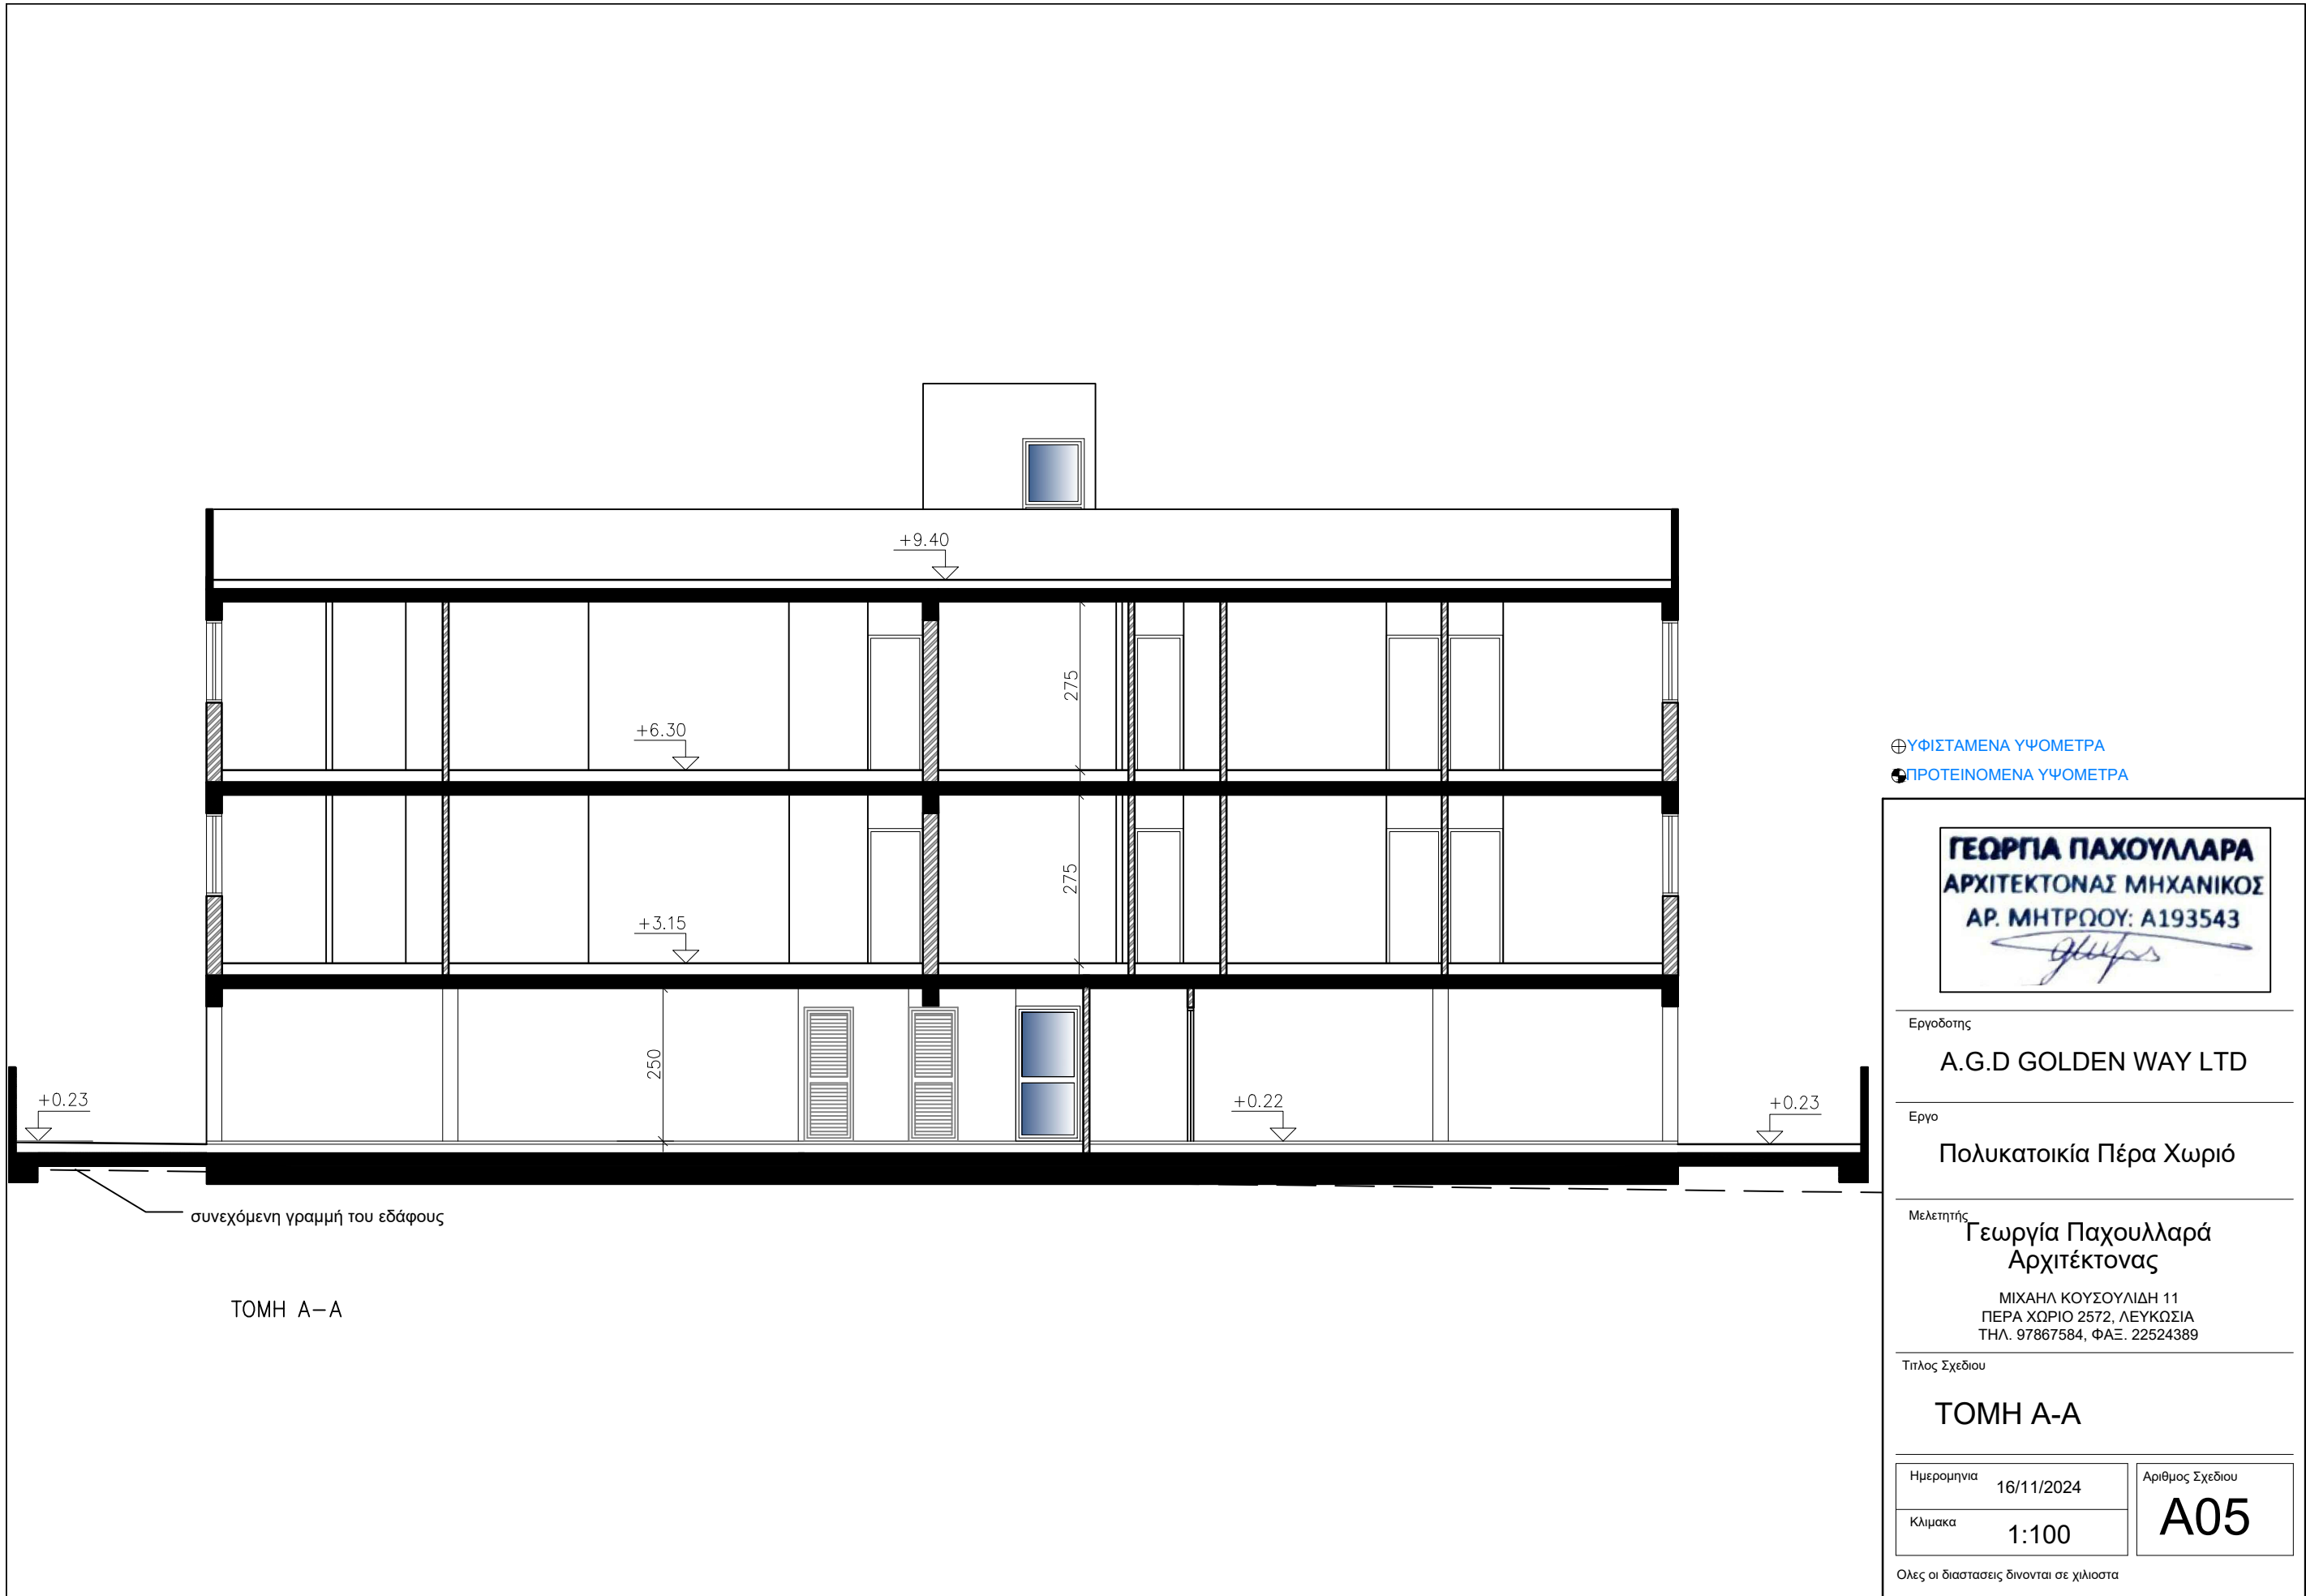

⊕ΥΦΙΣΤΑΜΕΝΑ ΥΨΟΜΕΤΡΑ
⊖ΠΡΟΤΕΙΝΟΜΕΝΑ ΥΨΟΜΕΤΡΑ

ΓΕΩΡΓΙΑ ΠΑΧΟΥΛΛΑΡΑ
ΑΡΧΙΤΕΚΤΟΝΑΣ ΜΗΧΑΝΙΚΟΣ
ΑΡ. ΜΗΤΡΩΟΥ: Α193543

Εργοδότης
Α.Γ.Δ GOLDEN WAY LTD


Εργο
Πολυκατοικία Πέρα Χωριό


Μελετητής
Γεωργία Παχουλλάρá
Αρχιτέκτονας
ΜΙΧΑΗΛ ΚΟΥΣΟΥΛΙΔΗ 11
ΠΕΡΑ ΧΩΡΙΟ 2572, ΛΕΥΚΩΣΙΑ
ΤΗΛ. 97867584, ΦΑΞ. 22524389

Τίτλος Σχεδίου
ΤΟΜΗ Α-Α

Ημερομηνία	16/11/2024	Αριθμός Σχεδίου
Κλίμακα	1:100	A05

Όλες οι διαστάσεις δίνονται σε χιλιοστά

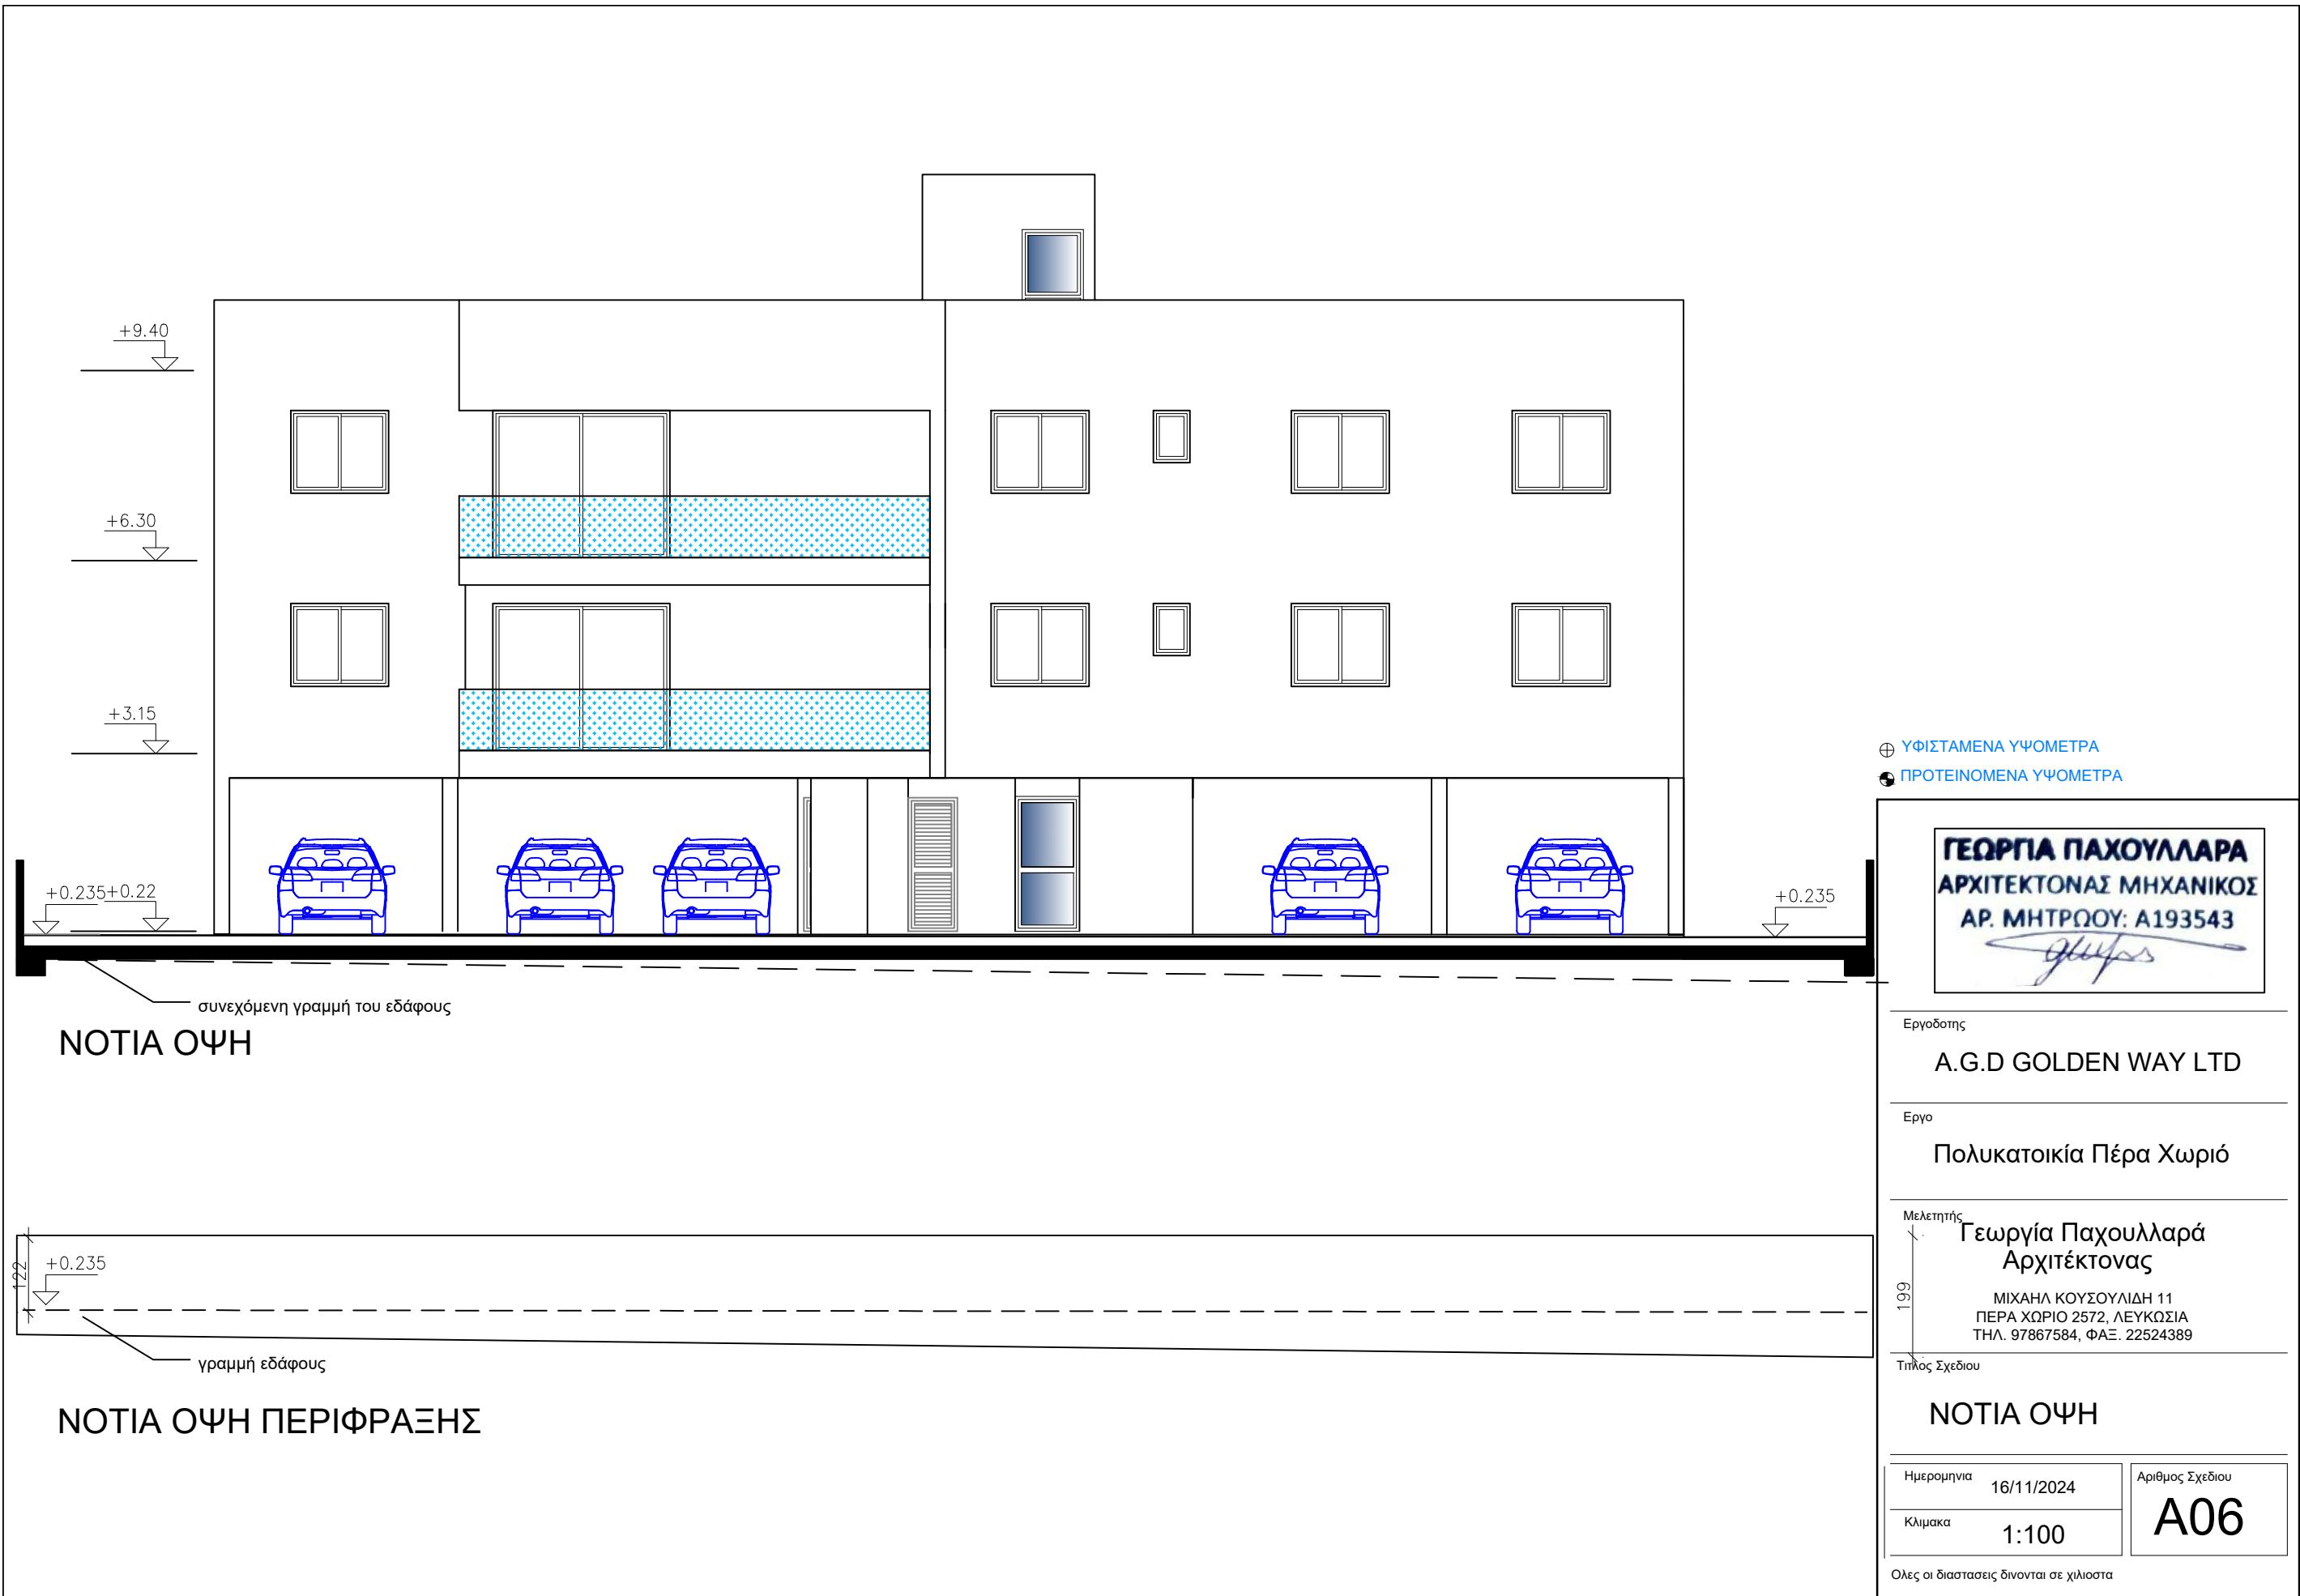

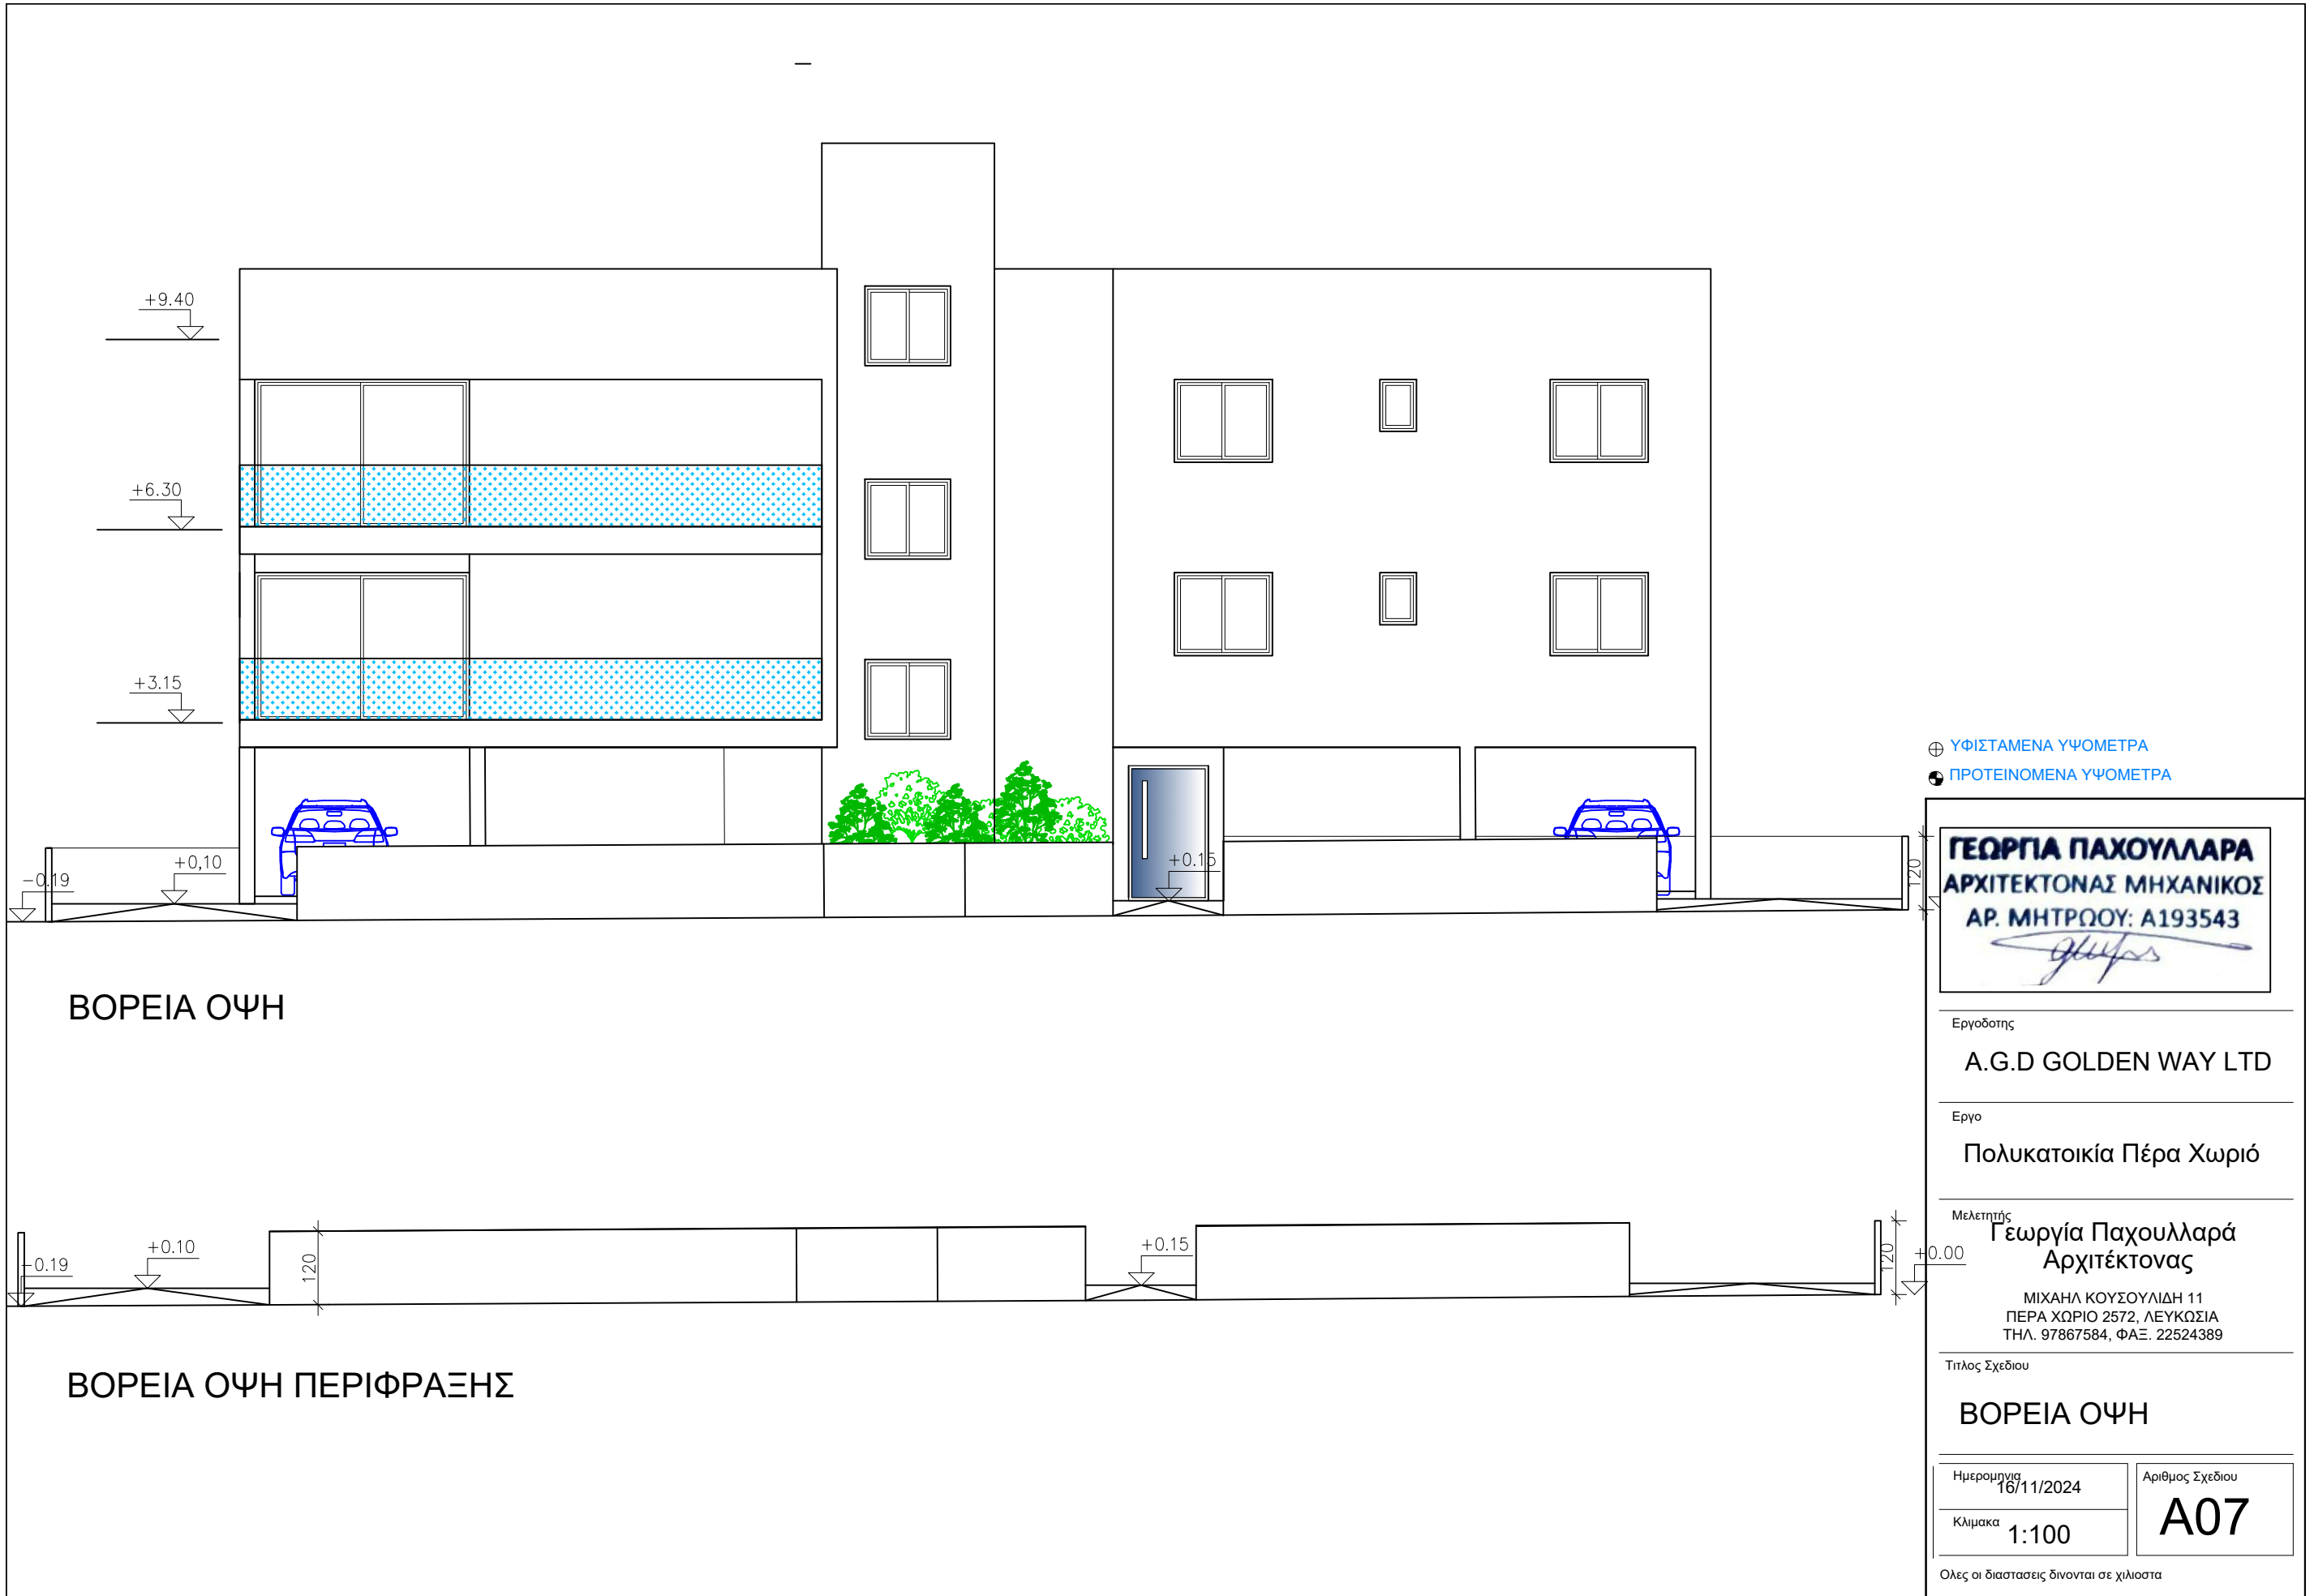

⊕ ΥΦΙΣΤΑΜΕΝΑ ΥΨΟΜΕΤΡΑ
⊙ ΠΡΟΤΕΙΝΟΜΕΝΑ ΥΨΟΜΕΤΡΑ

ΓΕΩΡΓΙΑ ΠΑΧΟΥΛΛΑΡΑ
ΑΡΧΙΤΕΚΤΟΝΑΣ ΜΗΧΑΝΙΚΟΣ
ΑΡ. ΜΗΤΡΩΟΥ: Α193543

Εργοδότης
A.G.D GOLDEN WAY LTD

Εργο
Πολυκατοικία Πέρα Χωριό

Μελετητής
Γεωργία Παχουλλάρα
Αρχιτέκτονας
ΜΙΧΑΗΛ ΚΟΥΣΟΥΛΙΔΗ 11
ΠΕΡΑ ΧΩΡΙΟ 2572, ΛΕΥΚΩΣΙΑ
ΤΗΛ. 97867584, ΦΑΞ. 22524389

Τίτλος Σχεδίου
ΒΟΡΕΙΑ ΟΨΗ

Ημερομηνία
16/11/2024

Κλίμακα
1:100


Αριθμός Σχεδίου

A07

Όλες οι διαστάσεις δίνονται σε χιλιοστά



ΔΥΤΙΚΗ ΟΨΗ

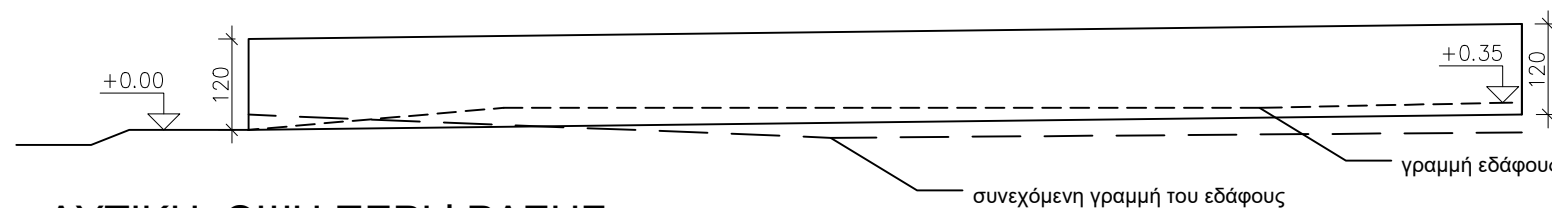

ΔΥΤΙΚΗ ΟΨΗ ΠΕΡΙΦΡΑΞΗΣ

⊕ ΥΦΙΣΤΑΜΕΝΑ ΥΨΟΜΕΤΡΑ
● ΠΡΟΤΕΙΝΟΜΕΝΑ ΥΨΟΜΕΤΡΑ

ΓΕΩΡΓΙΑ ΠΑΧΟΥΛΛΑΡΑ
ΑΡΧΙΤΕΚΤΟΝΑΣ ΜΗΧΑΝΙΚΟΣ
ΑΡ. ΜΗΤΡΩΟΥ: Α193543


Εργοδότης
A.G.D GOLDEN WAY LTD

Εργο
Πολυκατοικία Πέρα Χωριό

Μελετητής
Γεωργία Παχουλλάρα
Αρχιτέκτονας
ΜΙΧΑΗΛ ΚΟΥΣΟΥΛΙΔΗ 11
ΠΕΡΑ ΧΩΡΙΟ 2572, ΛΕΥΚΩΣΙΑ
ΤΗΛ. 97867584, ΦΑΞ. 22524389

Τίτλος Σχεδίου
ΔΥΤΙΚΗ ΟΨΗ


Ημερομηνία
16/11/2024

Κλίμακα
1:100


Αριθμός Σχεδίου

A08

Όλες οι διαστάσεις δίνονται σε χιλιοστά

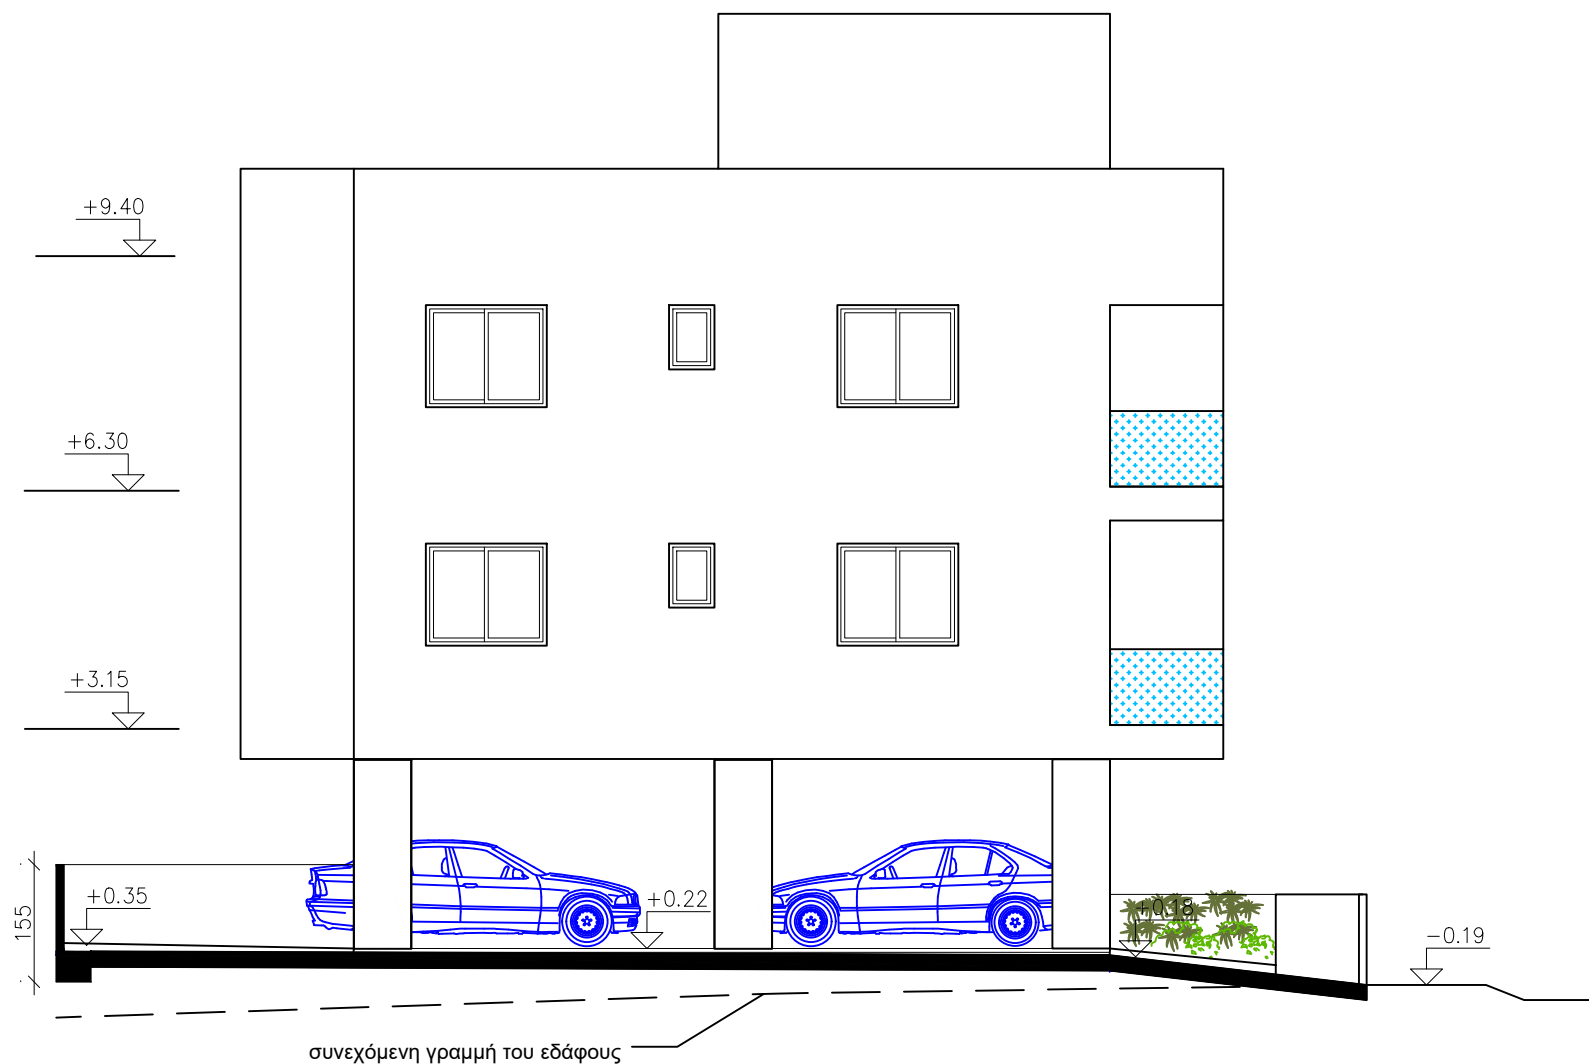


ΑΝΑΤΟΛΙΚΗ ΟΨΗ

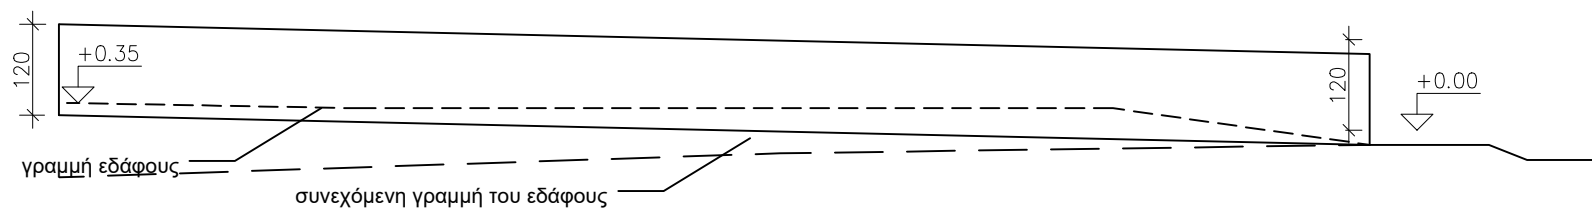

ΑΝΑΤΟΛΙΚΗ ΟΨΗ ΠΕΡΙΦΡΑΞΗΣ

⊕ ΥΦΙΣΤΑΜΕΝΑ ΥΨΟΜΕΤΡΑ
● ΠΡΟΤΕΙΝΟΜΕΝΑ ΥΨΟΜΕΤΡΑ

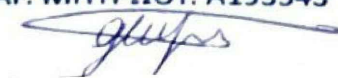ΓΕΩΡΓΙΑ ΠΑΧΟΥΛΛΑΡΑ
ΑΡΧΙΤΕΚΤΟΝΑΣ ΜΗΧΑΝΙΚΟΣ
ΑΡ. ΜΗΤΡΩΟΥ: Α193543


Εργοδότης
Α.Γ.Δ. GOLDEN WAY LTD

Εργο
Πολυκατοικία Πέρα Χωριό

Μελετητής
Γεωργία Παχουλλάρ
Αρχιτέκτονας
ΜΙΧΑΗΛ ΚΟΥΣΟΥΛΙΔΗ 11
ΠΕΡΑ ΧΩΡΙΟ 2572, ΛΕΥΚΩΣΙΑ
ΤΗΛ. 97867584, ΦΑΞ. 22524389

Τίτλος Σχεδίου
ΑΝΑΤΟΛΙΚΗ ΟΨΗ

Ημερομηνία
16/11/2024

Κλίμακα
1:100

Αριθμός Σχεδίου

A09

Όλες οι διαστάσεις δίνονται σε χιλιοστά