



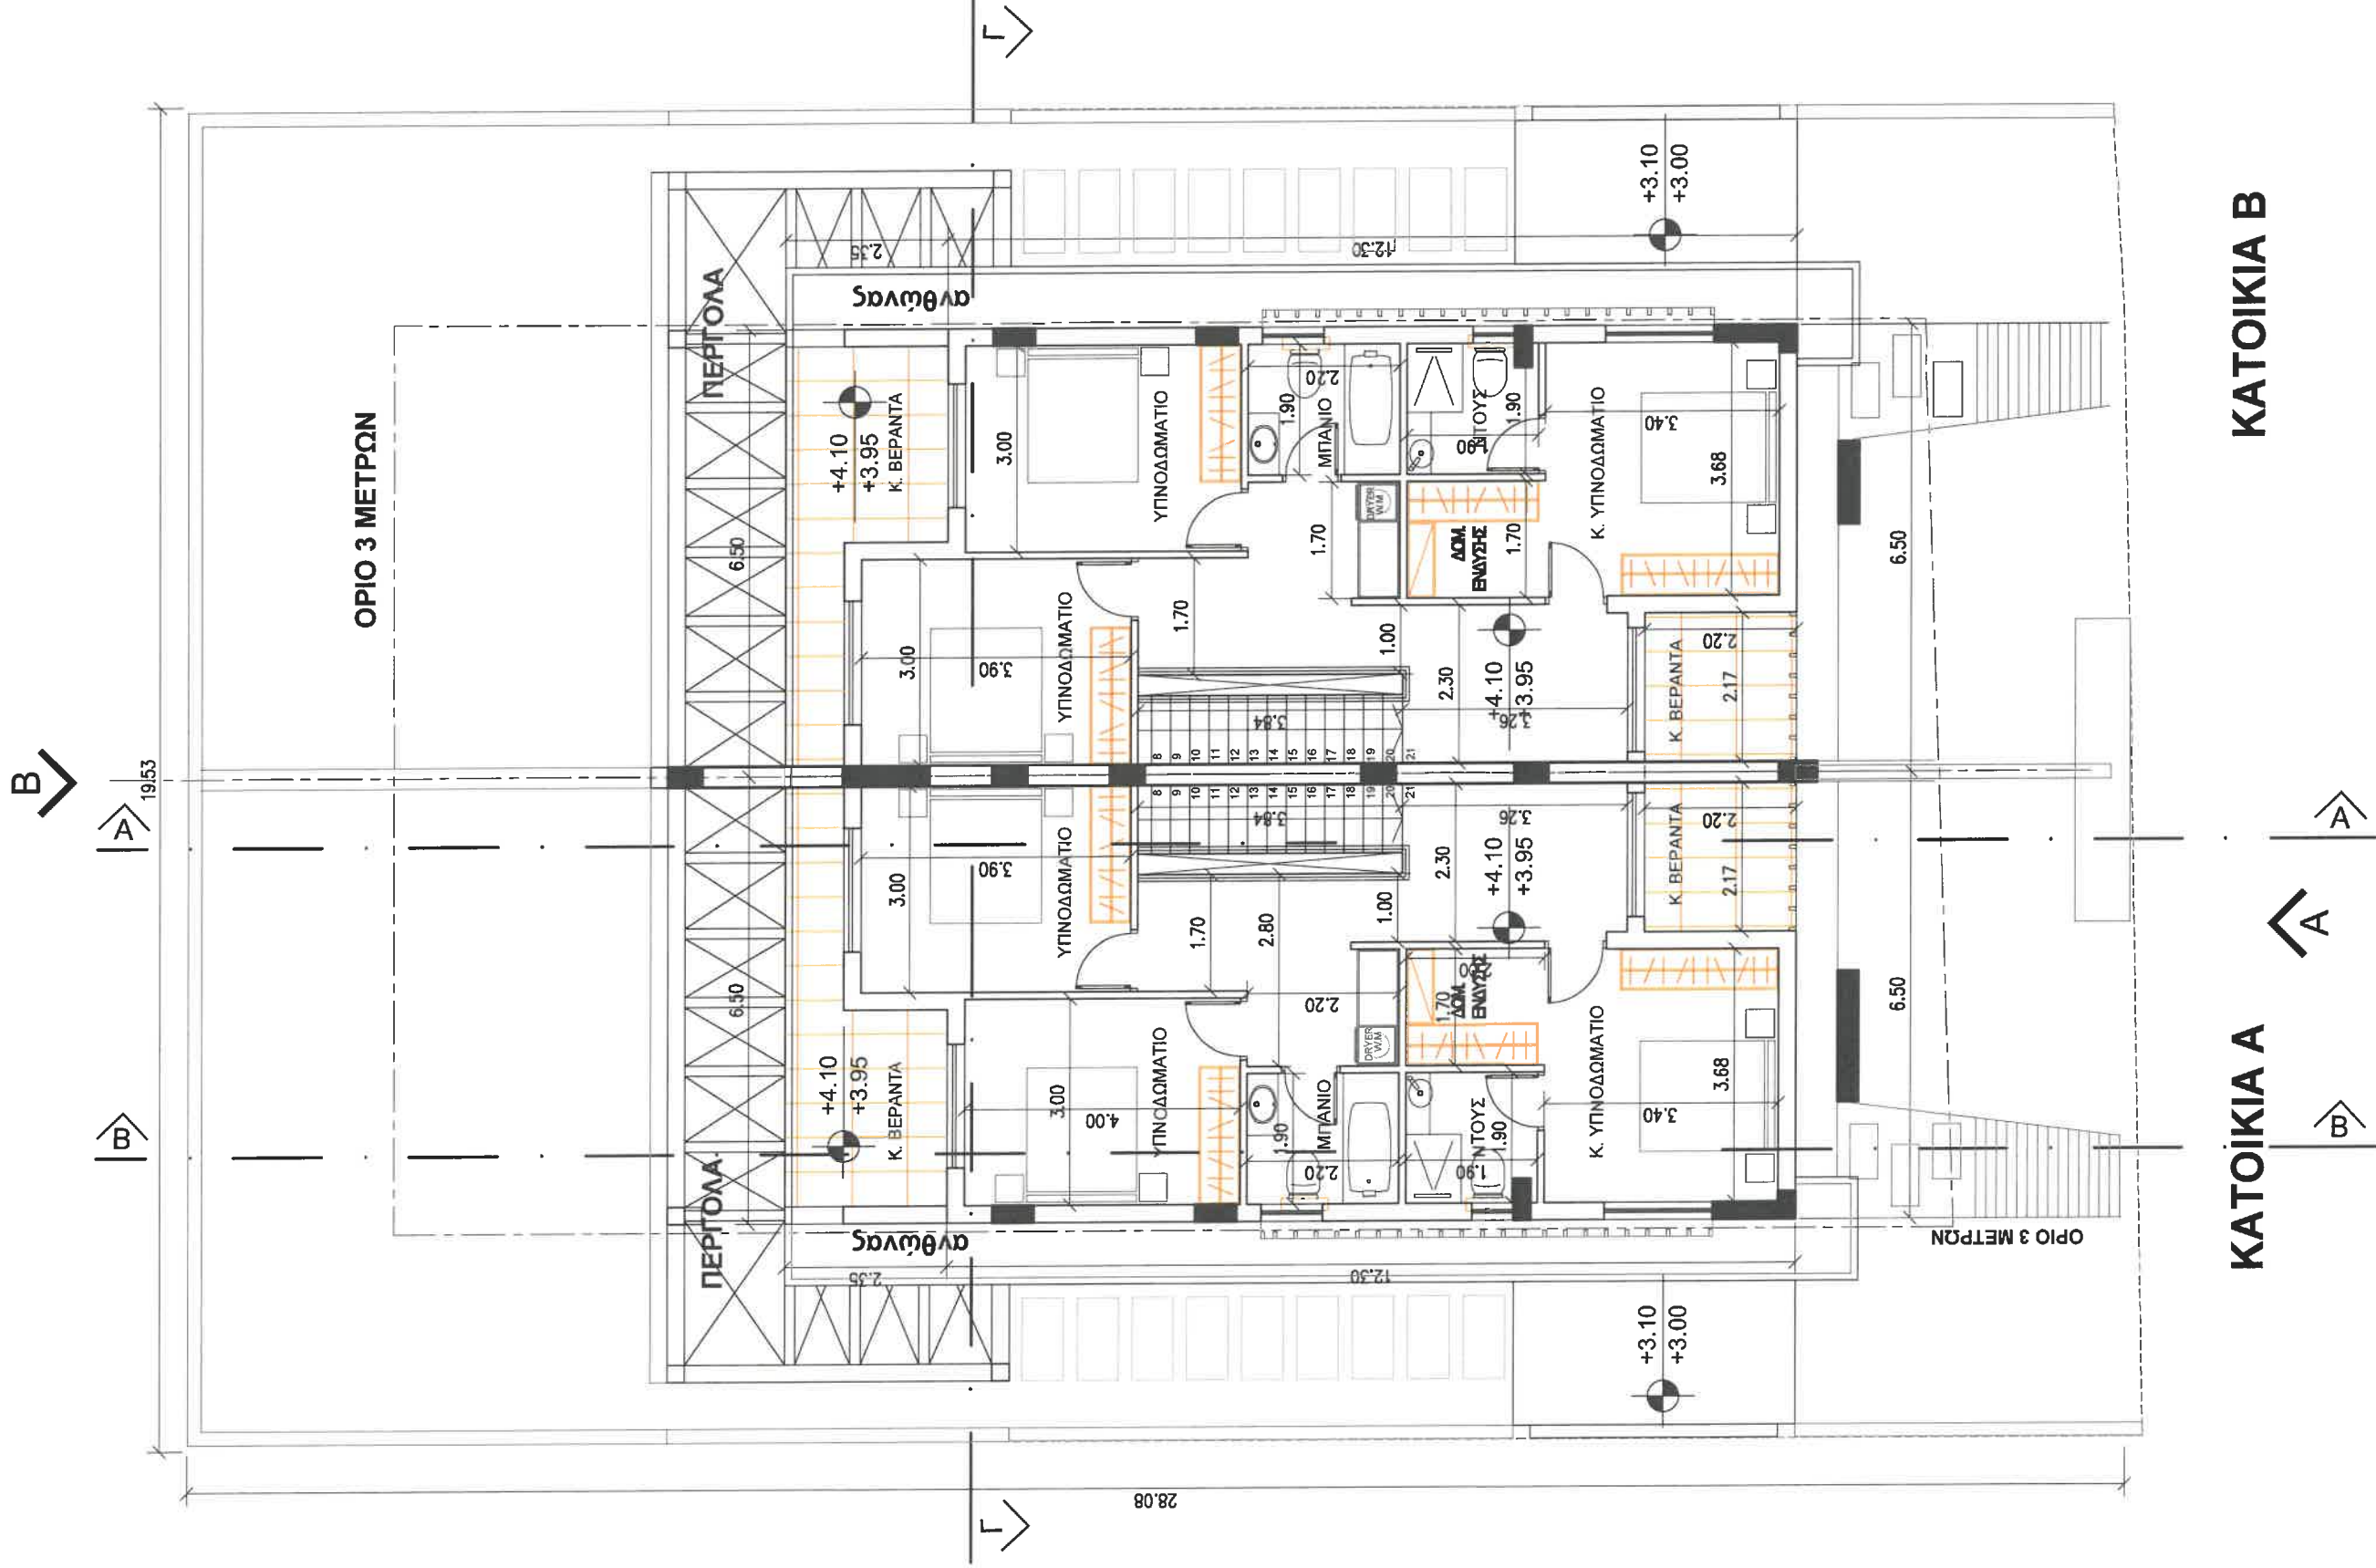

ΚΑΤΟΨΗ ΟΡΟΦΟΥ
ΚΛΙΜΑΚΑ 1:100

ΑΡ. ΣΧ. 1308-A3	ΤΙΤΛΟΣ ΣΧΕΔΙΟΥ ΚΑΤΟΨΗ ΟΡΟΦΟΥ		ΚΥΡΙΟΣ ΕΡΓΟΥ ΟΙΚΟΣΥΝΘΕΣΕΙΣ ΛΙΜΙΤΕΔ	
	ΑΛΛΑΓΕΣ: Α	ΗΜΕΡΟΜΗΝΙΑ: ΔΕΚΕΜΒΡΙΟΣ 24	ΕΡΓΟ ΚΑΤΟΙΚΙΕΣ ΠΕΦΚΟΥ RESIDENCE 1308	ΤΟΠΟΘΕΣΙΑ ΛΑΚΑΤΑΜΕΙΑ
SP & A Technical Office STELIOS PAPASTATHANOU & ASSOCIATES		ADDRESS CHRISTODOULOU SOZOU 2, EIFFEL TOWER, APP. 501, CODE 1096, NICOSIA, CYPRUS. TEL 00357 22456572, FAX 00357 22456574. spa007@cylanel.com.cy		
ΕΛΛΗΝΙΚΗ ΔΗΜΟΚΡΑΤΙΑ ΥΠΟΥΡΓΕΙΟ ΠΕΡΙΒΑΛΛΟΝΤΟΣ ΚΑΙ ΧΩΡΟΤΑΞΗΣ ΓΕΝΙΚΗ ΔΙΕΥΘΥΝΣΗ ΠΕΡΙΒΑΛΛΟΝΤΟΣ ΚΑΙ ΧΩΡΟΤΑΞΗΣ ΔΙΕΥΘΥΝΣΗ ΑΝΤΙΣΤΡΟΦΗΣ ΚΑΤΑΣΤΑΣΗΣ		ΕΛΛΗΝΙΚΗ ΔΗΜΟΚΡΑΤΙΑ ΥΠΟΥΡΓΕΙΟ ΠΕΡΙΒΑΛΛΟΝΤΟΣ ΚΑΙ ΧΩΡΟΤΑΞΗΣ ΓΕΝΙΚΗ ΔΙΕΥΘΥΝΣΗ ΠΕΡΙΒΑΛΛΟΝΤΟΣ ΚΑΙ ΧΩΡΟΤΑΞΗΣ ΔΙΕΥΘΥΝΣΗ ΑΝΤΙΣΤΡΟΦΗΣ ΚΑΤΑΣΤΑΣΗΣ		

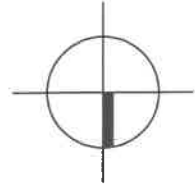


B

A

B

ΟΠΙΟ 3 ΜΕΤΡΩΝ

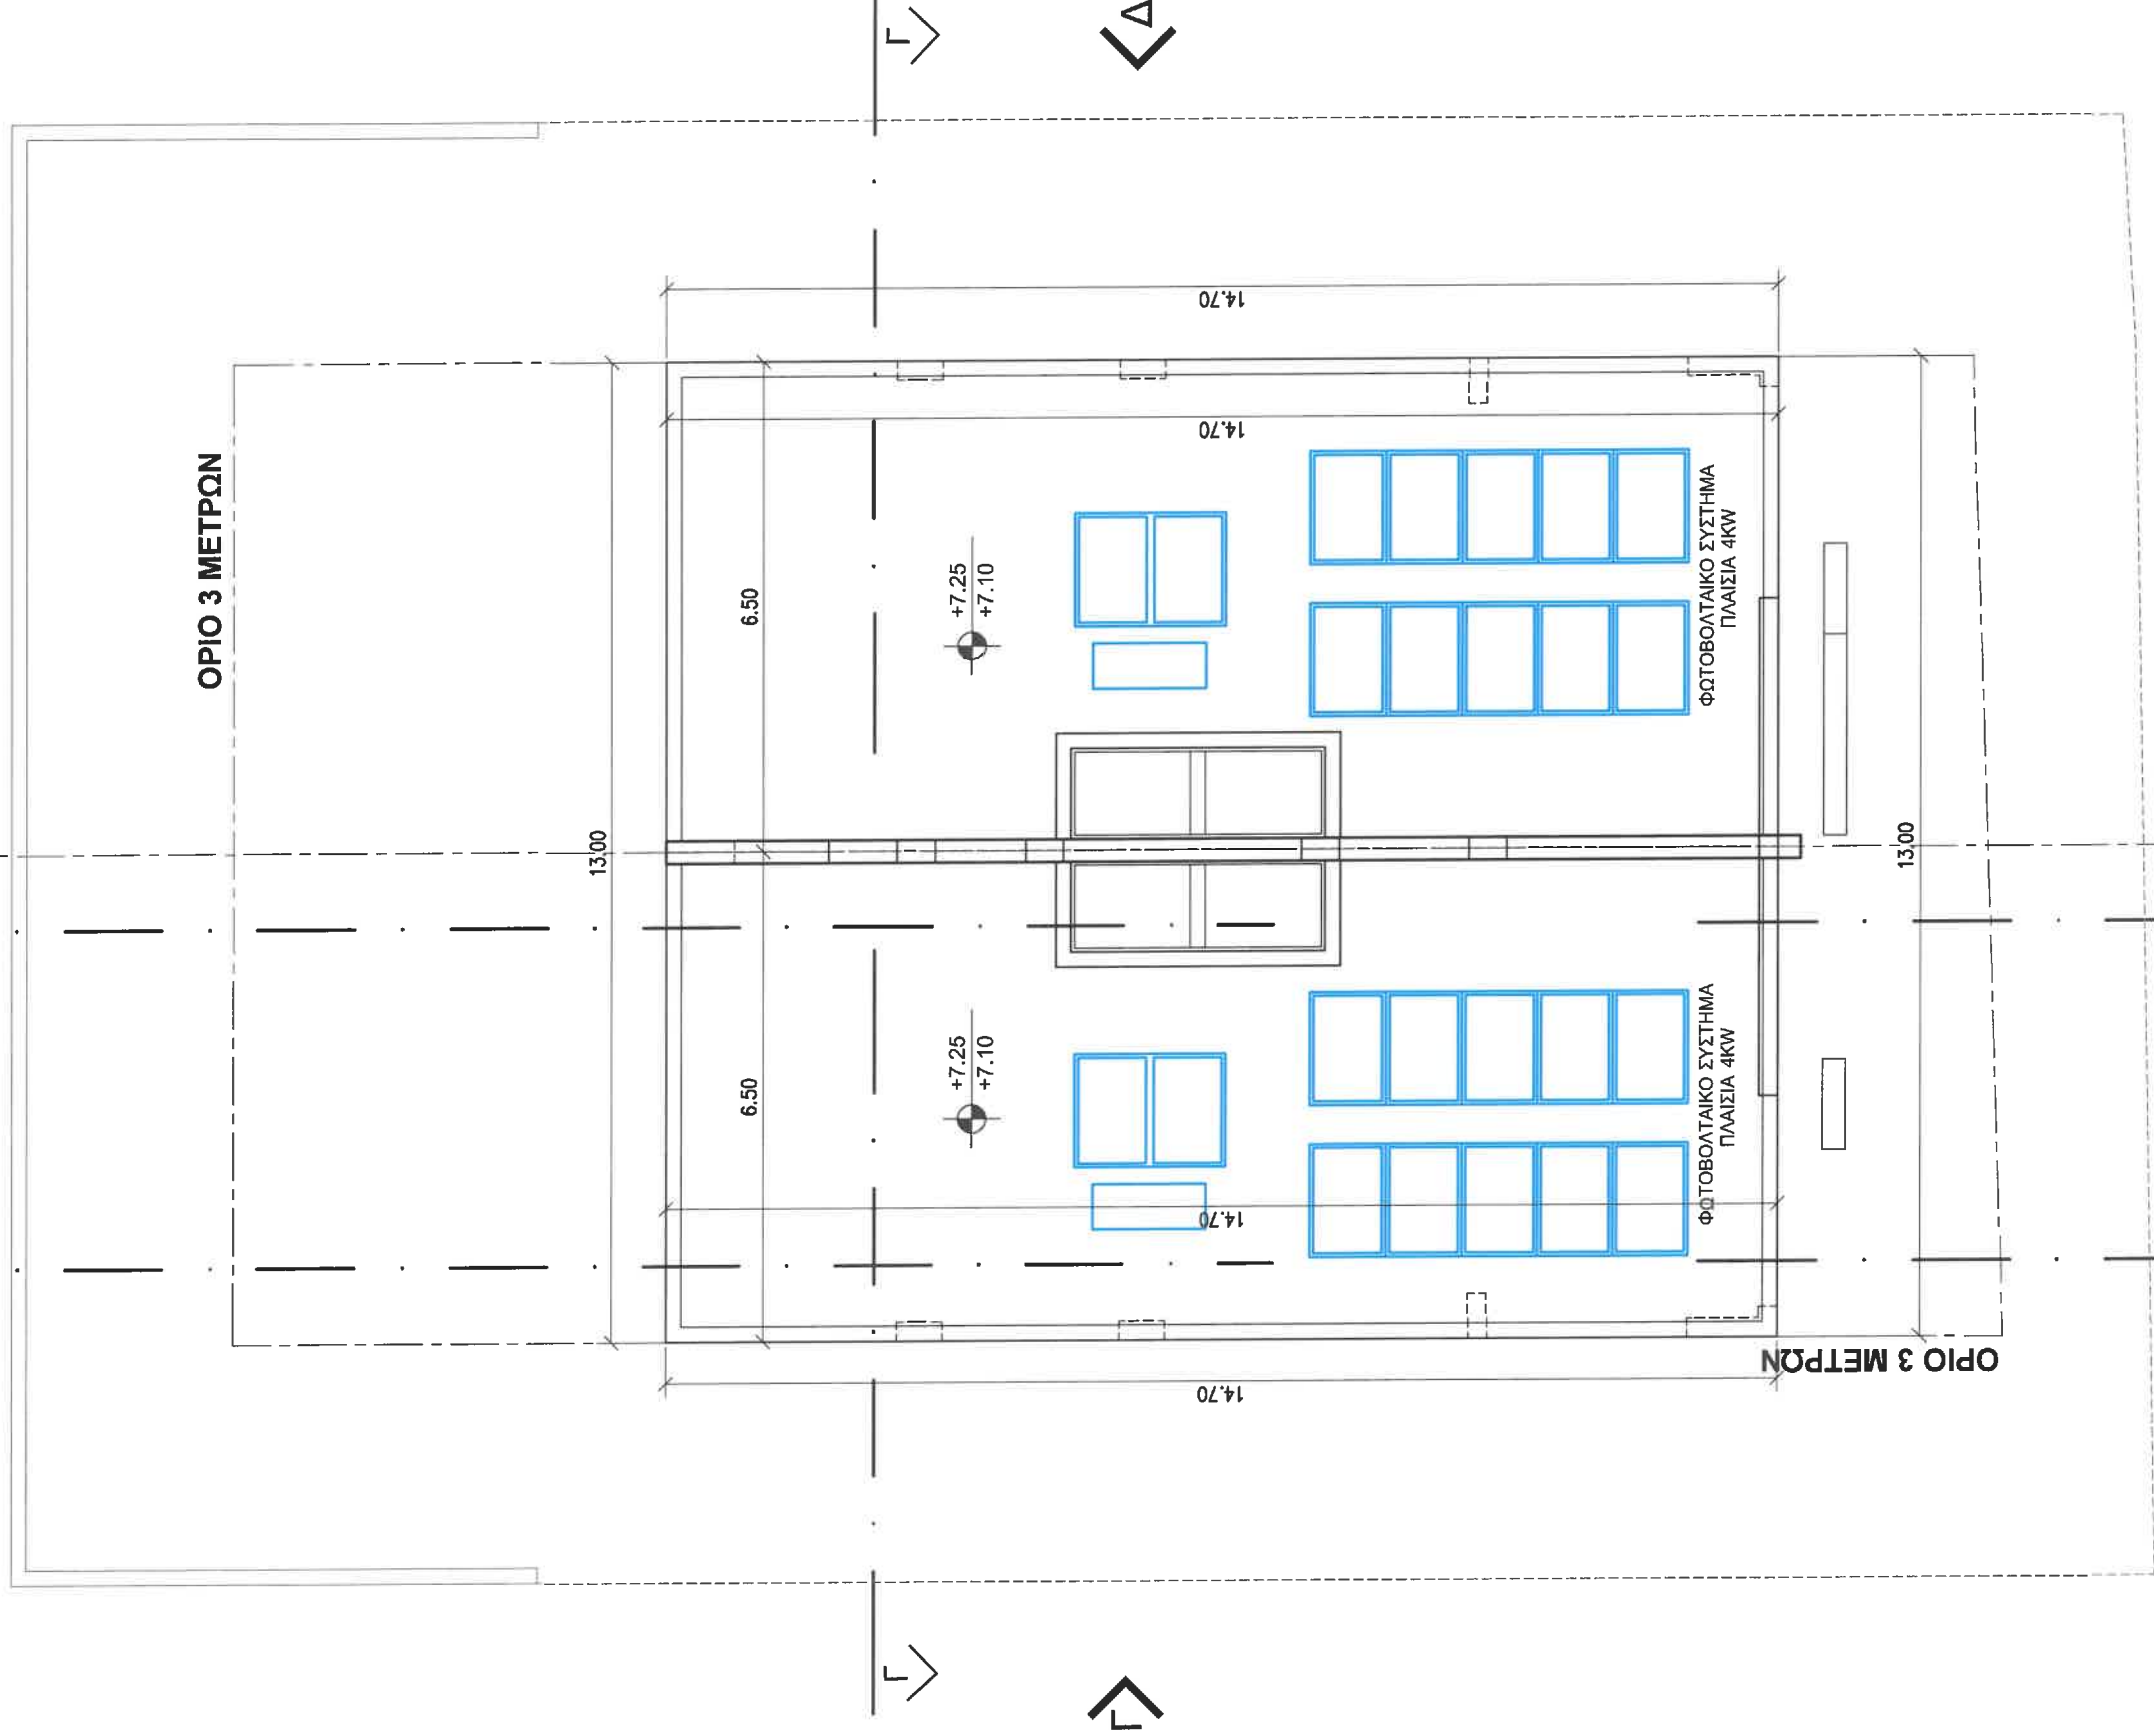

Δ

Δ

A


B

A


ΚΑΤΟΨΗ ΔΩΜΑΤΟΣ ΚΛΙΜΑΚΑ 1:100

ΑΡ. ΣΧ. 1308-A4	ΤΙΤΛΟΣ ΣΧΕΔΙΟΥ ΚΑΤΟΨΗ ΤΑΡΡΑΤΣΑΣ	ΚΥΡΙΟΣ ΕΡΓΟΥ ΟΙΚΟΣΥΝΘΕΣΕΙΣ ΛΙΜΙΤΕΔ
ΑΛΛΑΓΕΣ: Α	ΚΛΙΜΑΚΑ: 1 : 100	ΕΡΓΟ ΚΑΤΟΙΚΙΕΣ ΠΕΦΚΟΥ RESIDENCE 1308
	ΗΜΕΡΟΜΗΝΙΑ: ΔΕΚΕΜΒΡΙΟΣ 24	ΤΟΠΟΘΕΣΙΑ ΛΑΚΑΤΑΜΕΙΑ
	Α/Α ΜΕΛΕΤΗΣ: C *****	
	ADDRESS CHRISTODOULOU SOZOU 2, EIFFEL TOWER, APP. 501, CODE 1096, NICOSIA, CYPRUS. TEL 00357 22456572, FAX 00357 22456574. spa007@cylane1.com.cy	
	SP & A Technical Office STELIOS PAPASTYLIANOU & ASSOCIATES	

Handwritten signature and date: 20/12/2024

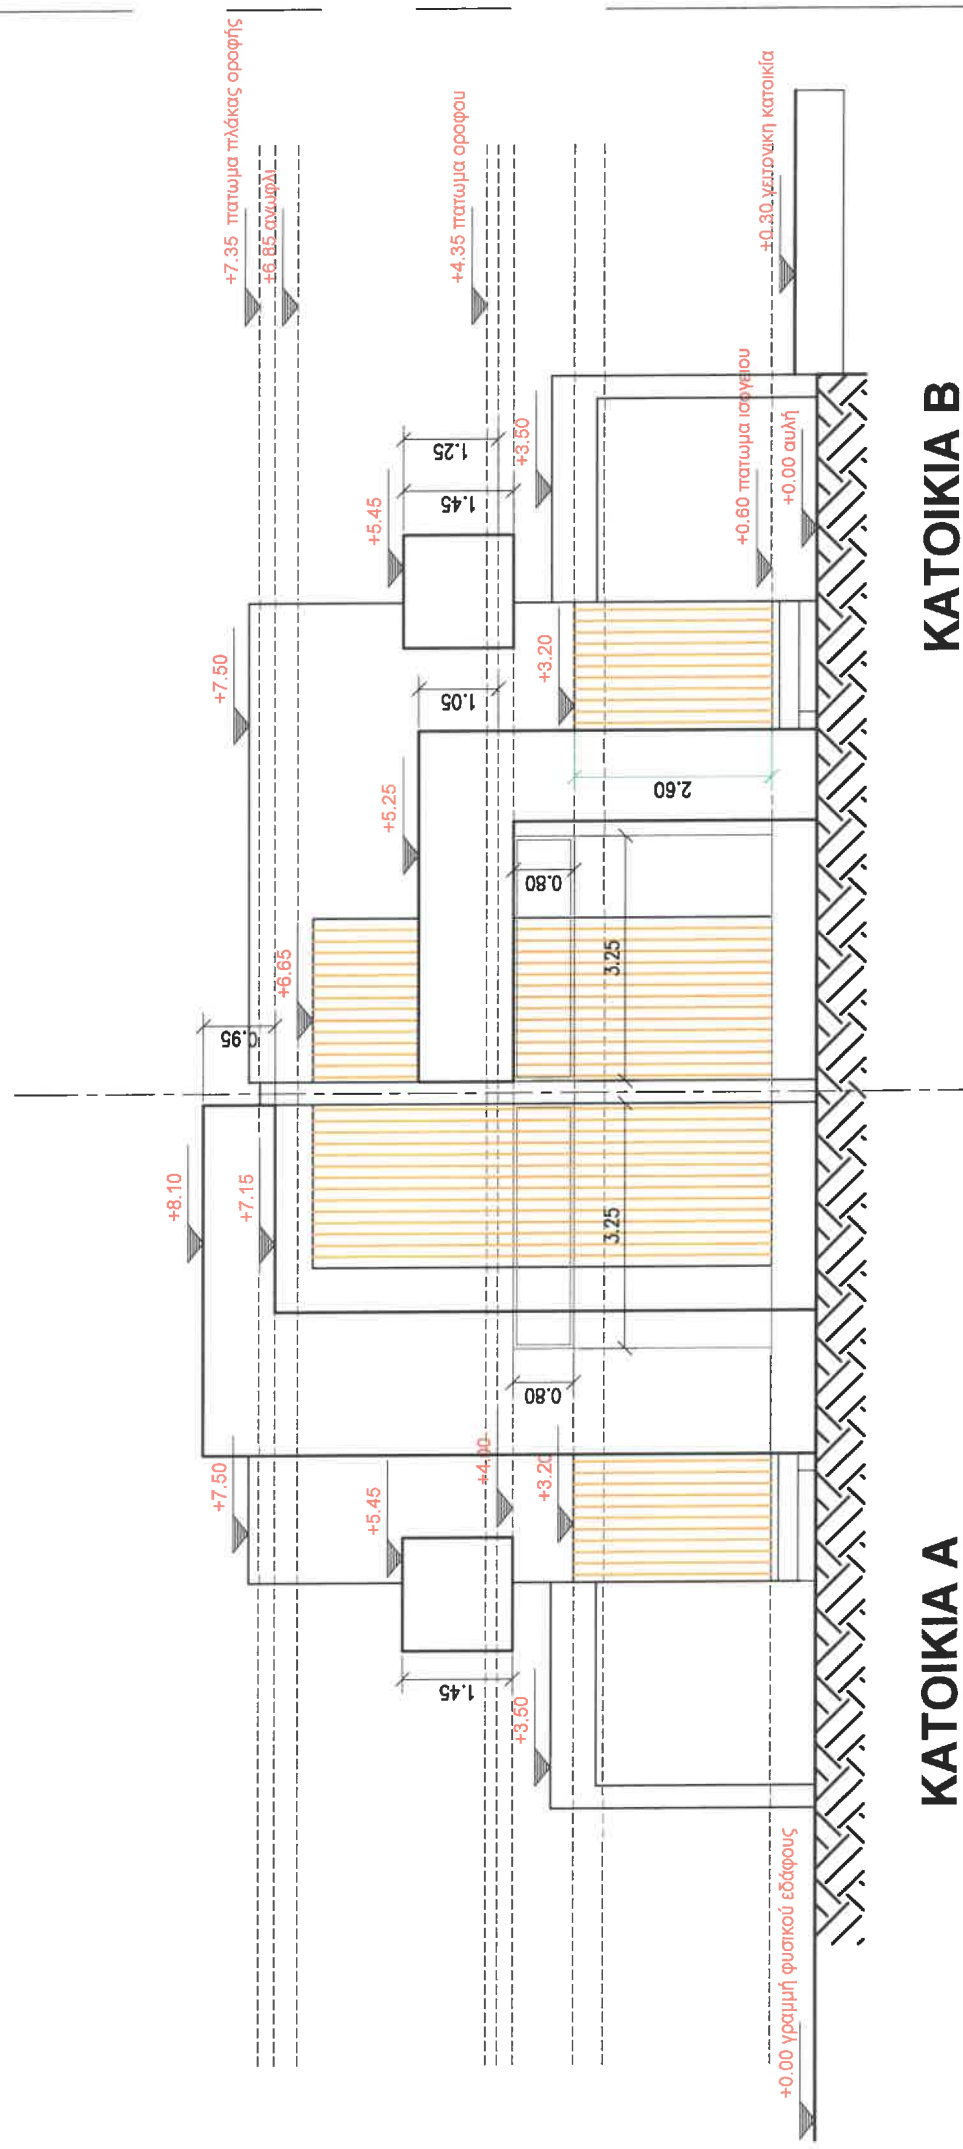


ΟΨΗ Α (ΠΡΟΣΟΨΗ)
ΚΛΙΜΑΚΑ 1:100

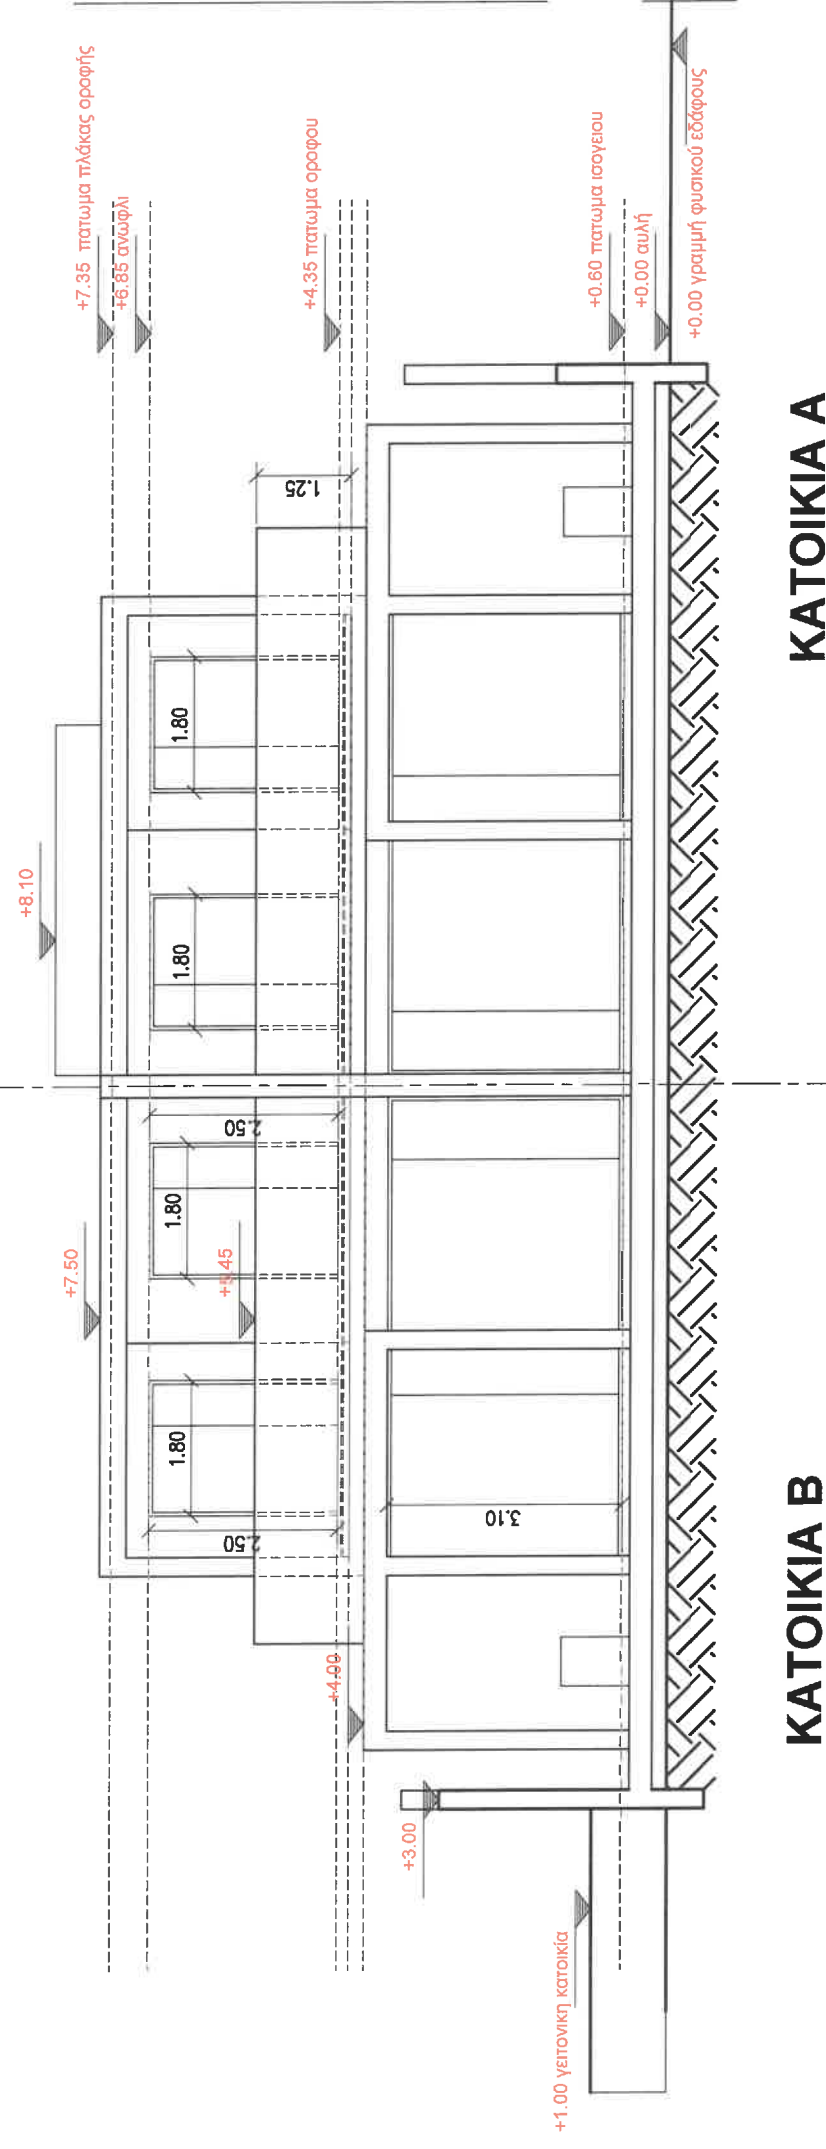


ΟΨΗ Β (ΠΙΣΩ)
ΚΛΙΜΑΚΑ 1:100

ΑΡ. ΣΧ.	ΤΙΤΛΟΣ ΣΧΕΔΙΟΥ	ΠΡΟΣΩΠΗ ΚΑΙ ΠΙΣΘ ΟΥΗ	ΚΥΡΙΟΣ ΕΡΓΟΥ
1308-A5			ΟΙΚΟΣΥΝΘΕΣΙΣ ΛΙΜΙΤΕΔ
ΑΝΑΤΕΞ.	ΚΛΙΜΑΚΑ:	ΗΜΕΡΟΜΗΝΙΑ:	ΕΡΓΟ
A	1 : 100	1/10 ΔΕΚΕΜΒΡΙΟΣ 24	ΚΑΤΟΙΚΙΕΣ ΡΕΦΚΟΥ RESIDENCE 1308
		Α/Α ΜΕΛΕΤΗΣ:	ΤΟΠΟΘΕΣΙΑ
		C *****	ΛΑΚΑΤΑΜΕΙΑ
			ADDRESS
			CHRISTODOULOU SOZOU 2, EIFFEL TOWER, APP. 501, CODE 1096, NICOSIA, CYPRUS. TEL 00357 22456572, FAX 00357 22456574. spa007@cyltanet.com.cy
			Email

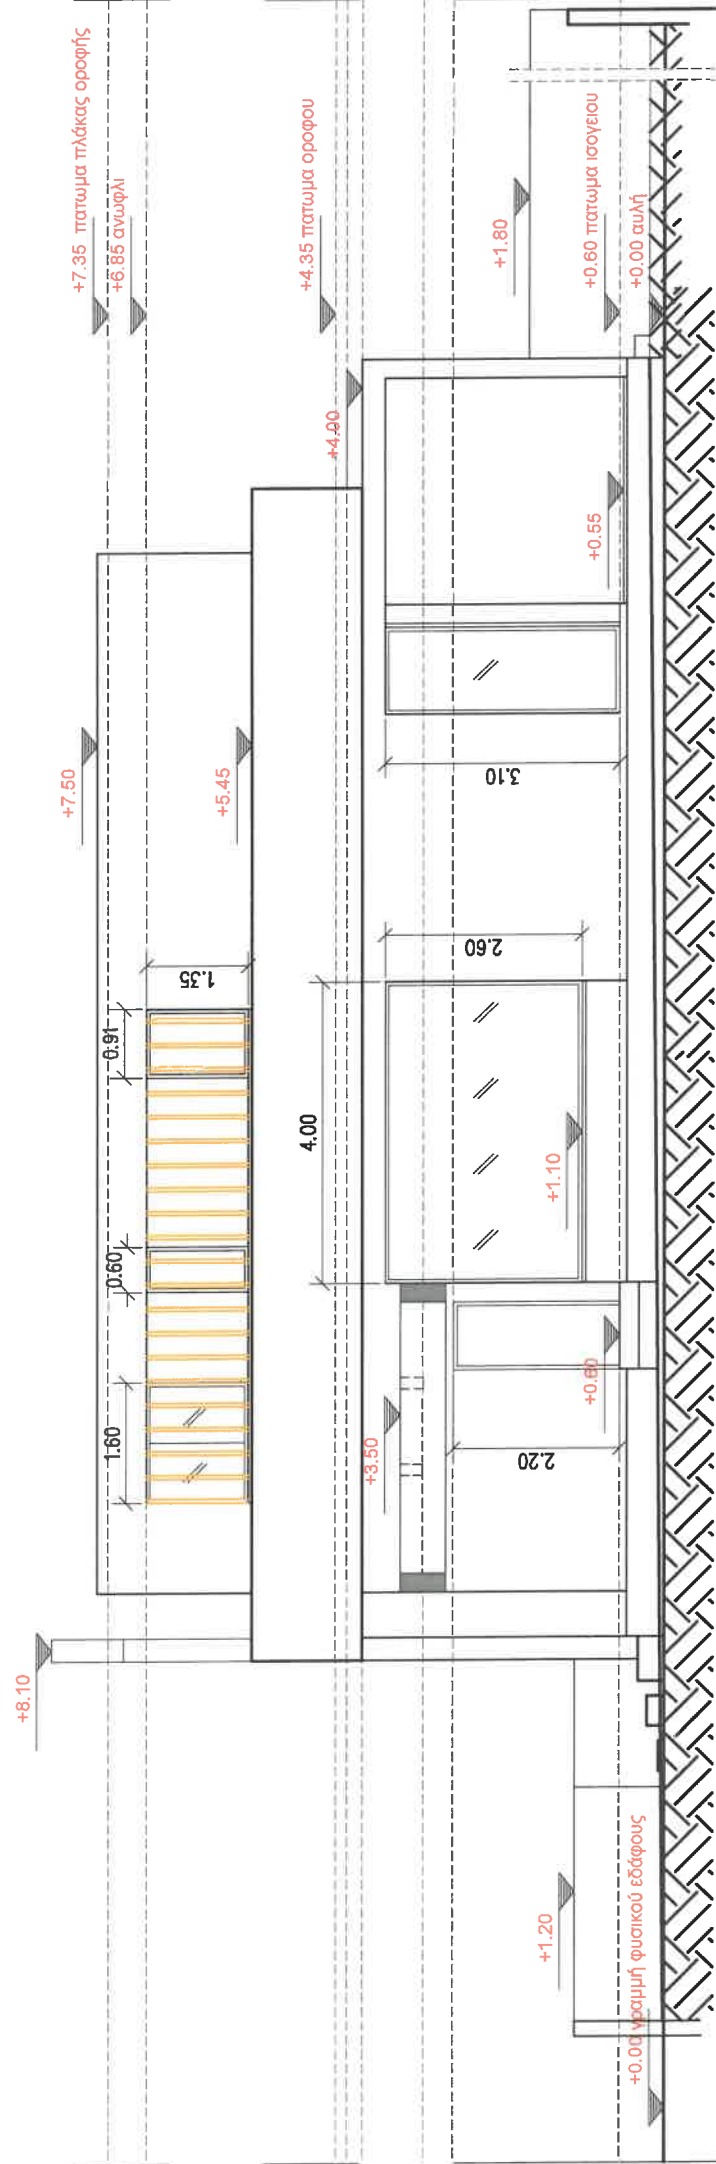

ΚΑΤΟΙΚΙΑ Β

ΟΨΗ Γ (ΠΛΑΓΙΑ)
ΚΛΙΜΑΚΑ 1:100

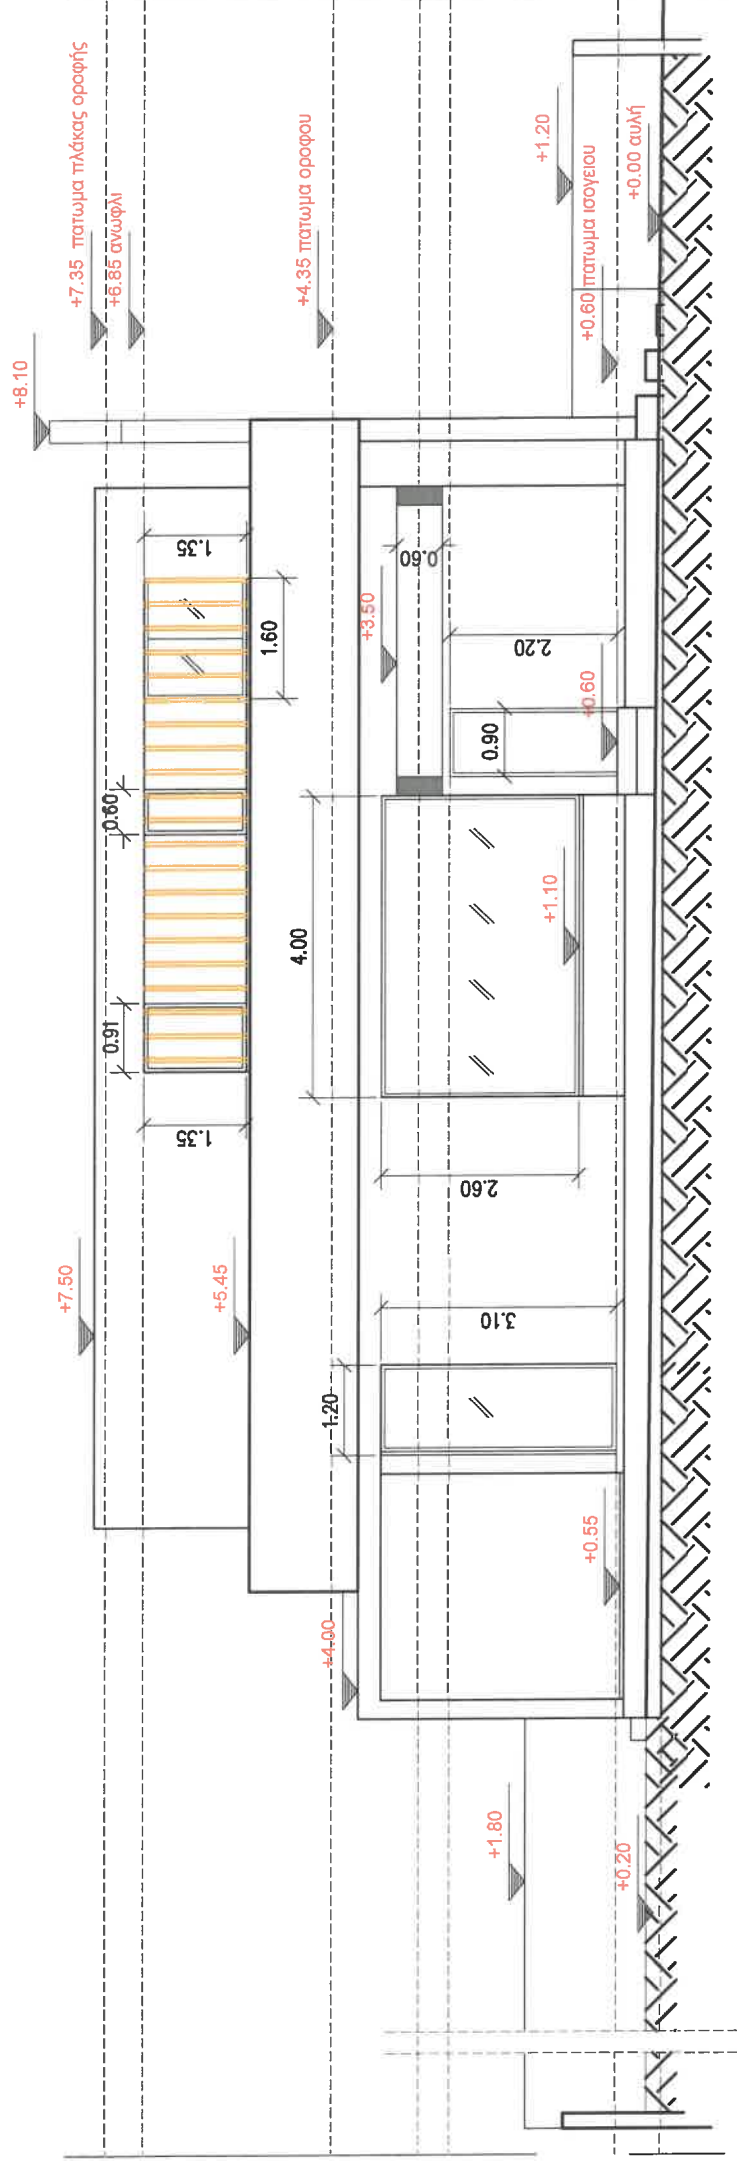

ΚΑΤΟΙΚΙΑ Α

ΟΨΗ Δ (ΠΛΑΓΙΑ)
ΚΛΙΜΑΚΑ 1:100

ΑΡ. ΣΧ.	ΤΙΤΛΟΣ ΣΧΕΔΙΟΥ	ΠΛΑΤΕΣ ΟΥΕΙΣ	
1308-A6			
ΑΛΛΑΓΕΣ:	ΚΛΙΜΑΚΑ:	ΗΜΕΡΟΜΗΝΙΑ:	Α/Α ΜΕΛΕΤΗΣ:
A	1 : 100	ΔΕΚΕΜΒΡΙΟΣ 24	C *****

SP & A
Technical Office
STELIOS PAPASTYLIANOU & ASSOCIATES

ADDRESS	CHRISTODOULOU SOZOU 2, EIFFEL TOWER APP 501, CODE 1086, NICOSIA, CYPRUS.
Email	spa007@cylanet.com.cy
TEL	00357 22456572, FAX 00357 22456574.

ΚΥΡΙΟΣ ΕΡΓΟΥ	ΟΙΚΟΣΥΝΘΕΣΕΙΣ ΛΙΜΙΤΕΔ
ΕΡΓΟ	ΚΑΤΟΙΚΙΕΣ ΠΕΦΚΟΥ RESIDENCE 1308
ΤΟΠΟΘΕΣΙΑ	ΛΑΚΑΤΑΜΕΙΑ

[Handwritten signature]