


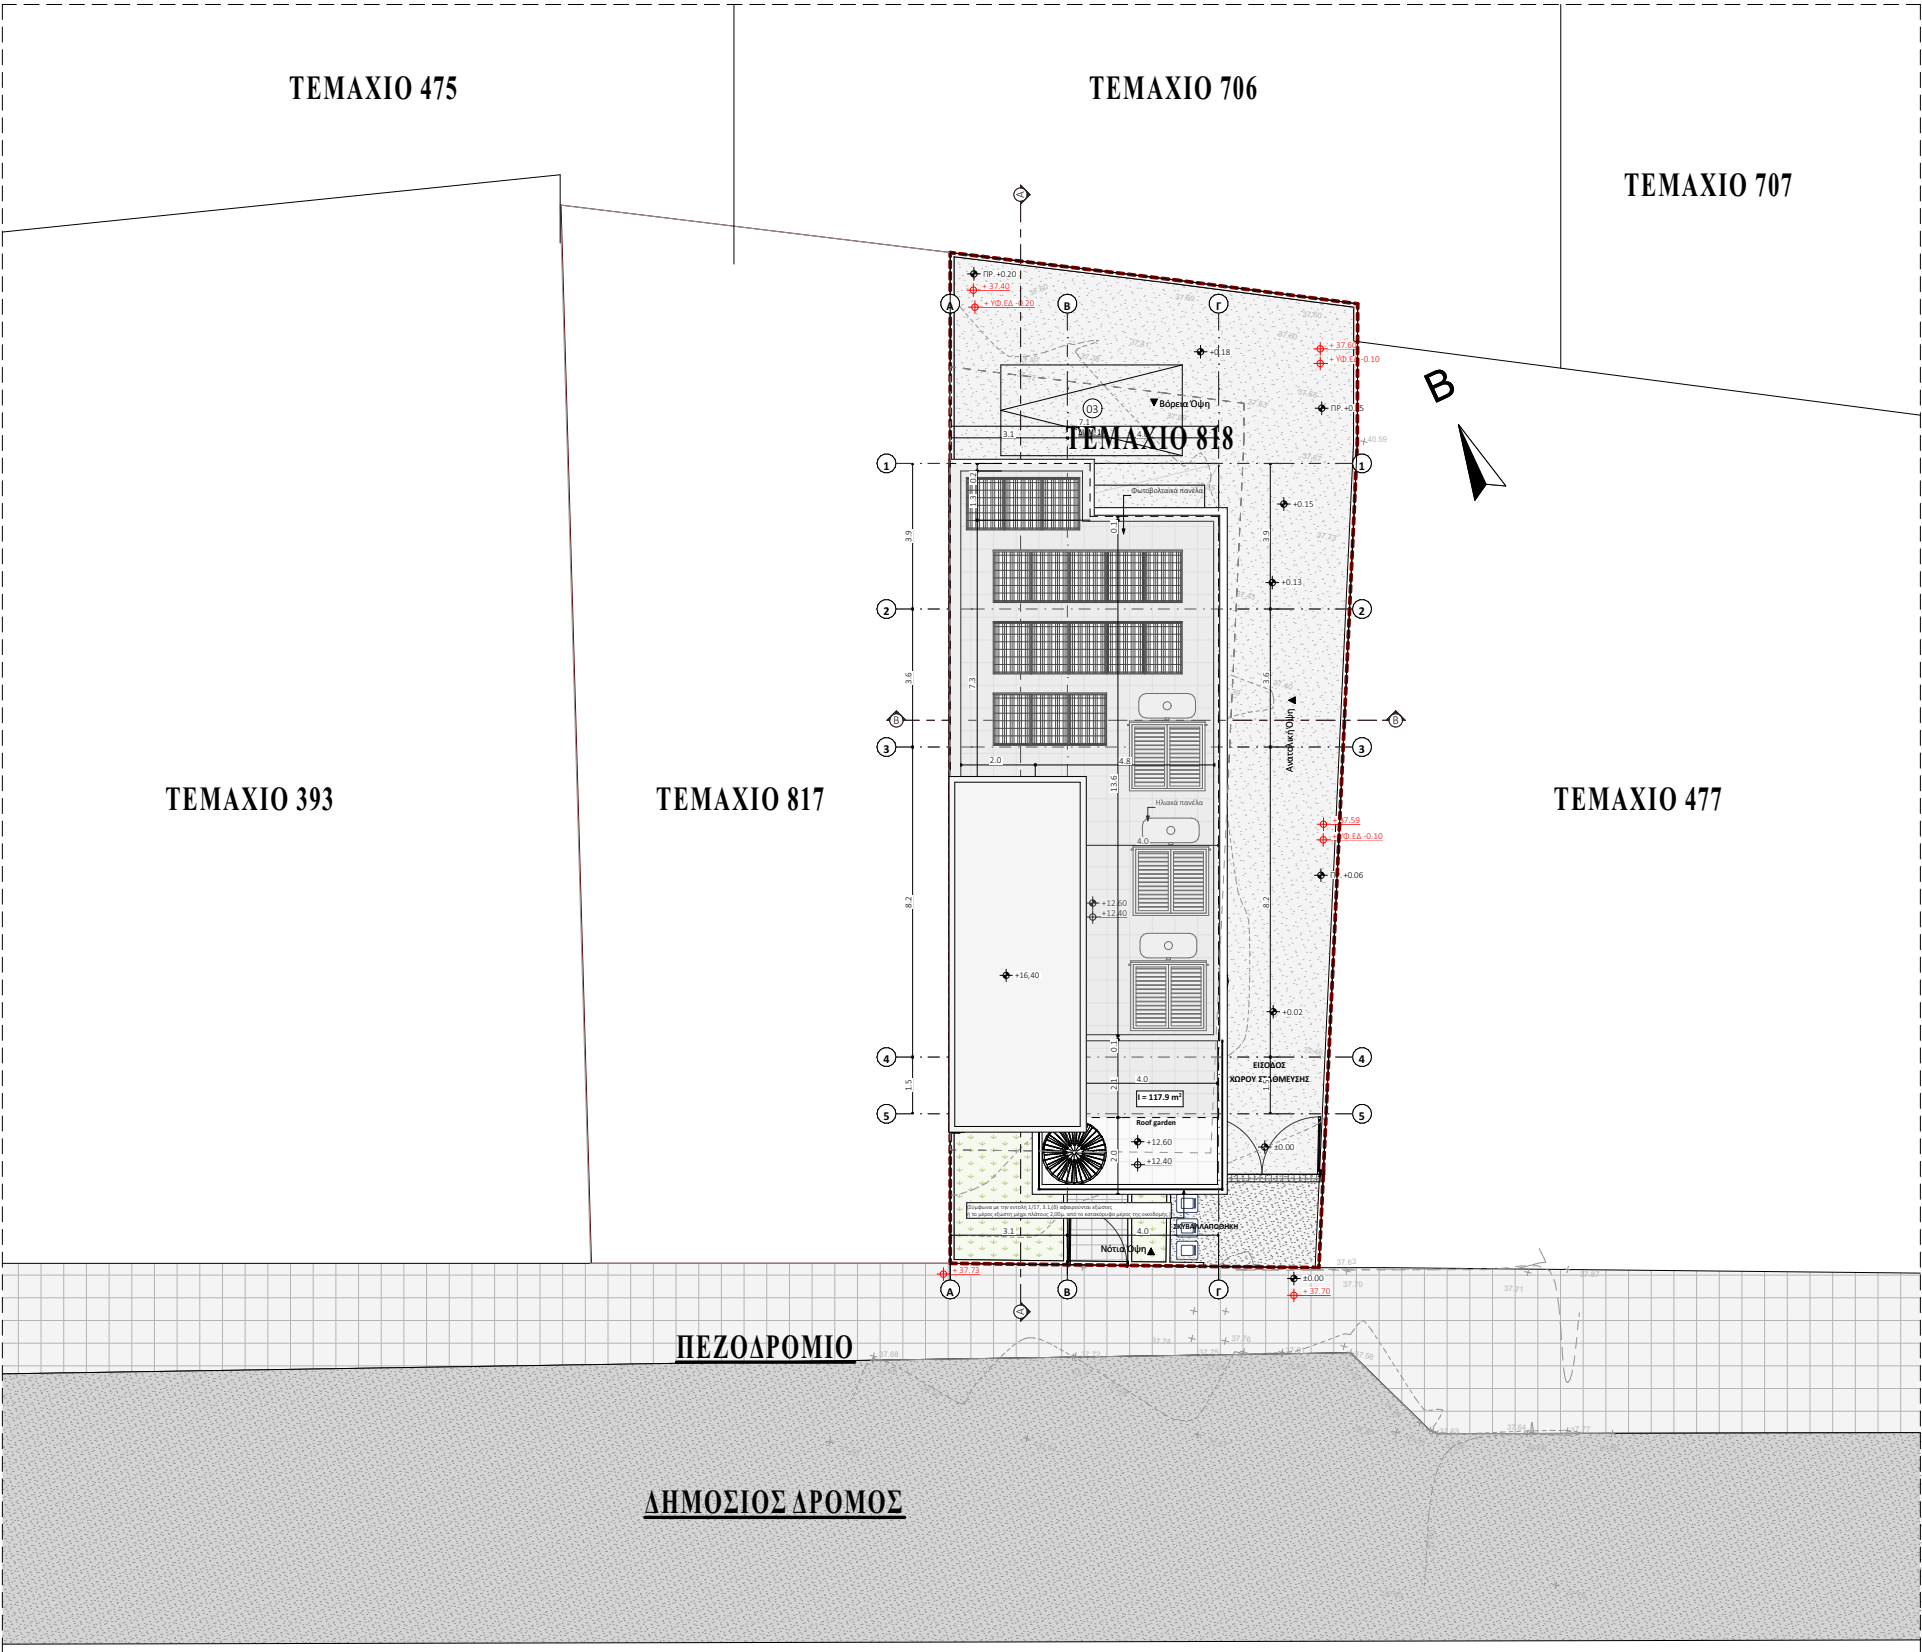

Υπόμνημα:

± 0.00

Προτεινόμενο Υψόμετρο

± 0.00

Υφιστάμενο Υψόμετρο

± 0.00

Υψόμετρο πατώματος

± 0.00

Υψόμετρο Πλάκας

D 1

Λεπτομέρειες

D	
WH	W x H
SH	H

Κωδικός ανοίγματος πόρτας

W

W

H

Κωδικός ανοίγματος παραθύρου

ΑΝΑΘΕΩΡΗΣΕΙΣ	
ΗΜΕΡ.	ΠΕΡΙΓΡΑΦΗ

ΟΝΟΜΑ ΙΔΙΟΚΤΗΤΗ:

GSNK DEVELOPMENT LTD

Διεύθυνση:

AGIOS SPIRIDON, LIMASSOL

Όνομα Έργου:

Πολυκατοικία 3ων
διαμερισμάτων

Όνομα Σχεδίου:

Χωροταξικό σχέδιο

Αρ.Σχεδίου:	Κλίμακα:
01.1	1:200

ΑΡΧΙΤΕΚΤΟΝΑΣ:

Μαρίνα Σοφοκλέους
Αρ. Μητρώου ΕΤΕΚ : Α189082

Υπογραφή/Σφραγίδα:

Υπογραφή Ιδιοκτήτη:

Ημερομηνία:	SIZE:
10/15/2024	A- 3

Υπόμνημα:

± 0.00

Προτεινόμενο Υψόμετρο

± 0.00

Υφιστάμενο Υψόμετρο

± 0.00

Υψόμετρο πατώματος

± 0.00

Υψόμετρο Πλάκας

D 1

Λεπτομέρειες

D

WH

SH

W x H

H

Κωδικός ανοίγματος πόρτας

W

W

H

H

Κωδικός ανοίγματος παραθύρου

ΑΝΑΘΕΩΡΗΣΕΙΣ	
ΗΜΕΡ.	ΠΕΡΙΓΡΑΦΗ

ΟΝΟΜΑ ΙΔΙΟΚΤΗΤΗ:

GSNK DEVELOPMENT LTD

Διεύθυνση:

AGIOS SPIRIDON, LIMASSOL

Όνομα Έργου:

Πολυκατοικία 3ων
διαμερισμάτων

Όνομα Σχεδίου:

Ισόγειο

Αρ.Σχεδίου:

01.2

Κλίμακα:

1:100

ΑΡΧΙΤΕΚΤΟΝΑΣ:

Μαρίνα Σοφοκλέους
Αρ. Μητρώου ΕΤΕΚ : A189082

Υπογραφή/Σφραγίδα:

Υπογραφή Ιδιοκτήτη:

Ημερομηνία:

10/15/2024

SIZE:

A- 3

The architectural floor plan illustrates the ground floor layout of a three-story apartment building. The plan is bounded by grid lines A through Γ and 1 through 5. Key features include:

- Entrance and Lobby:** The main entrance (ΕΙΣΟΔΟΣ) is located at the bottom center, leading into a lobby (LOBBY) with a central staircase.
- Storage and Utility:** There are several storage areas (ΑΠΟΘΗΚΗ) and a utility room (Εμβασό υποστεγού χώρου) located along the left and bottom edges.
- Parking Area:** A parking area (ΧΩΡΟΥ ΣΤΑΘΜΕΥΣΗΣ) is situated at the bottom right, adjacent to the entrance.
- Rooms and Dimensions:** Various rooms are shown with their dimensions, such as the lobby (37.9 m²) and the parking area (126.3 m²).
- Elevations and Levels:** The plan includes numerous elevation markers (e.g., +0.00, +0.15, +0.18) and level indicators (e.g., +37.40, +37.60).
- North Arrow:** A north arrow is located in the upper right corner, pointing towards the top right of the plan.
- Grid Lines:** The plan is divided into sections by grid lines A through Γ and 1 through 5, with dimensions provided for each section.



Υπόμνημα:

± 0.00

Προτεινόμενο Υψόμετρο

± 0.00

Υφιστάμενο Υψόμετρο

± 0.00

Υψόμετρο πατώματος

± 0.00

Υψόμετρο Πλάκας

D 1

Λεπτομέρειες

D

WH SH

W x H

H

Κωδικός ανοίγματος πόρτας

W

W

H

H

Κωδικός ανοίγματος παραθύρου

ΑΝΑΘΕΩΡΗΣΕΙΣ	
ΗΜΕΡ.	ΠΕΡΙΓΡΑΦΗ

ΟΝΟΜΑ ΙΔΙΟΚΤΗΤΗ:

GSNK DEVELOPMENT LTD

Διεύθυνση:

AGIOS SPIRIDON, LIMASSOL

Όνομα Έργου:

Πολυκατοικία 3ων
διαμερισμάτων

Όνομα Σχεδίου:

1ος Οροφος


Αρ.Σχεδίου:	Κλίμακα:
01.3	1:100

ΑΡΧΙΤΕΚΤΟΝΑΣ:

Μαρίνα Σοφοκλέους
Αρ. Μητρώου ΕΤΕΚ : A189082

Υπογραφή/Σφραγίδα:

Υπογραφή Ιδιοκτήτη:

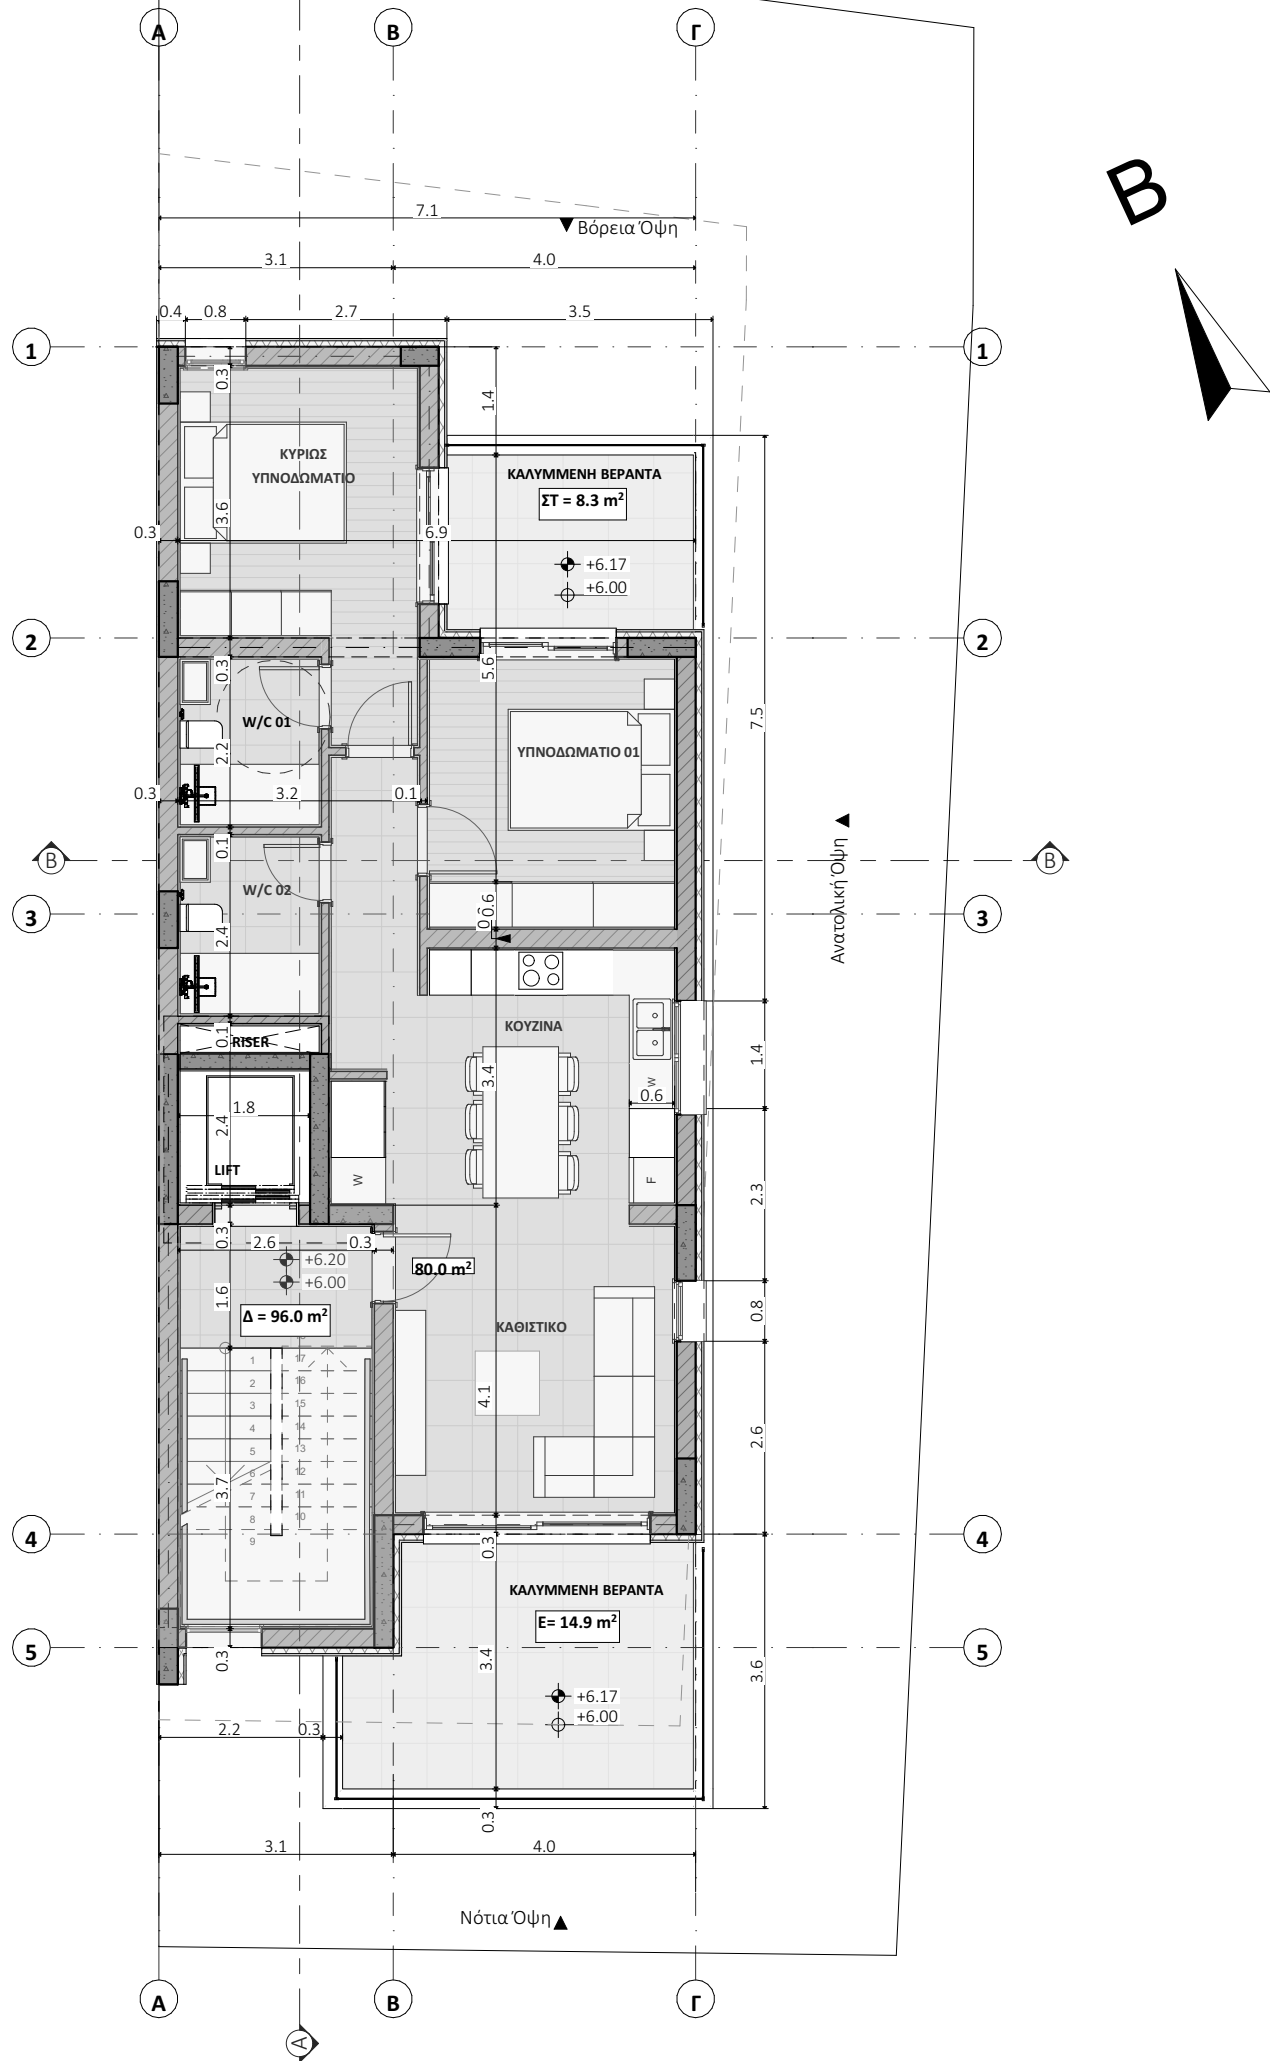

MASS ARCHITECTS

ARCHITECTS

MARINA SOFOKLEOUS
ARCHITECT ENGINEER
N.ΕΤΕΚ Α189082
RODOU 11 GERMASOGIA, 4044
WWW.MASSARCHITECTS.NET
info@massarchitects.net

Υπόμνημα:

± 0.00

Προτεινόμενο Υψόμετρο

± 0.00

Υφιστάμενο Υψόμετρο

± 0.00

Υψόμετρο πατώματος

± 0.00

Υψόμετρο Πλάκας

D 1

Λεπτομέρειες

D

WH

SH

W x H

H

Κωδικός ανοίγματος πόρτας

W

W

H

H

Κωδικός ανοίγματος παραθύρου

ΑΝΑΘΕΩΡΗΣΕΙΣ	
ΗΜΕΡ.	ΠΕΡΙΓΡΑΦΗ

ΟΝΟΜΑ ΙΔΙΟΚΤΗΤΗ:

GSNK DEVELOPMENT LTD

Διεύθυνση:

AGIOS SPIRIDON, LIMASSOL

Όνομα Έργου:

Πολυκατοικία 3ων
διαμερισμάτων

Όνομα Σχεδίου:

2ος οροφος

Αρ.Σχεδίου:

01.4

Κλίμακα:

1:100

ΑΡΧΙΤΕΚΤΟΝΑΣ:

Μαρίνα Σοφοκλέους
Αρ. Μητρώου ΕΤΕΚ : Α189082

Υπογραφή/Σφραγίδα:


Υπογραφή Ιδιοκτήτη:

Ημερομηνία:

10/15/2024

SIZE:

A- 3

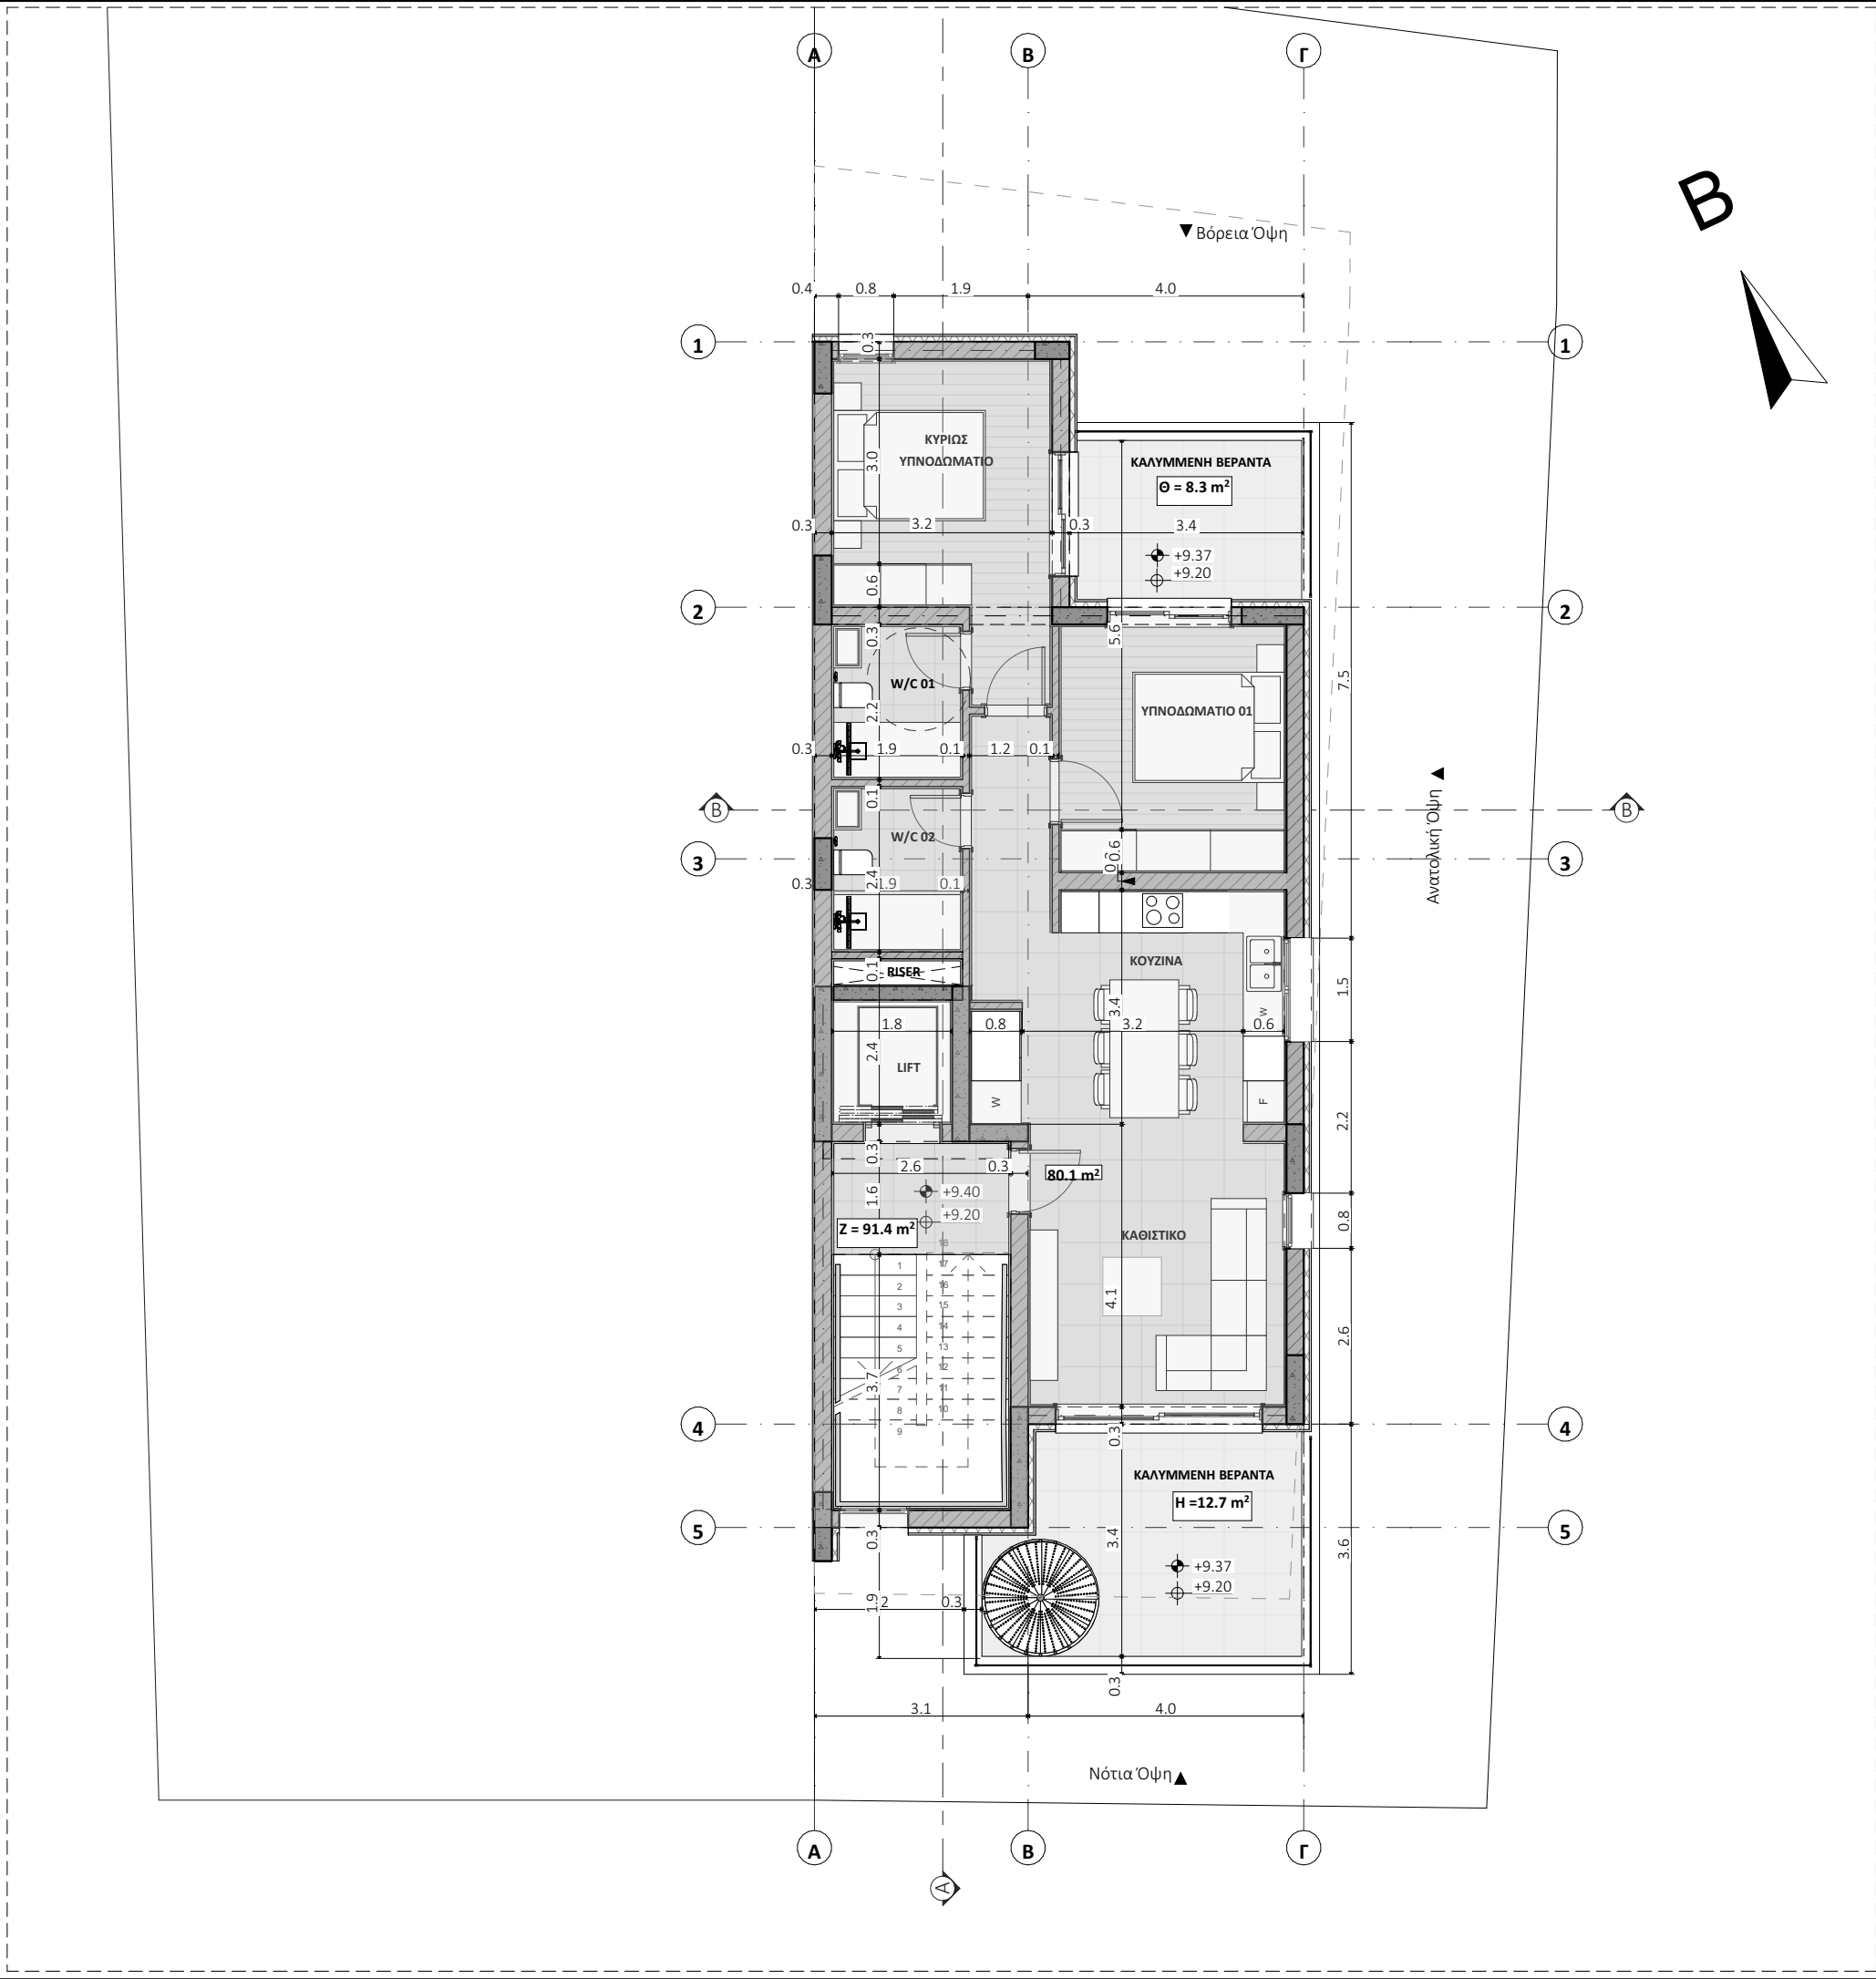

Υπόμνημα:

± 0.00

Προτεινόμενο Υψόμετρο

± 0.00

Υφιστάμενο Υψόμετρο

± 0.00

Υψόμετρο πατώματος

± 0.00

Υψόμετρο Πλάκας

D 1

Λεπτομέρειες

D

WH

SH

W x H

H

Κωδικός ανοίγματος πόρτας

W

W

H

H

Κωδικός ανοίγματος παραθύρου

ΑΝΑΘΕΩΡΗΣΕΙΣ	
ΗΜΕΡ.	ΠΕΡΙΓΡΑΦΗ

ΟΝΟΜΑ ΙΔΙΟΚΤΗΤΗ:

GSNK DEVELOPMENT LTD

Διεύθυνση:

AGIOS SPIRIDON, LIMASSOL

Όνομα Έργου:

Πολυκατοικία 3ων
διαμερισμάτων

Όνομα Σχεδίου:

3ος οροφος

Αρ.Σχεδίου:	Κλίμακα:
01.5	1:100


ΑΡΧΙΤΕΚΤΟΝΑΣ:

Μαρίνα Σοφοκλέους

Αρ. Μητρώου ΕΤΕΚ : A189082

Υπογραφή/Σφραγίδα:

Υπογραφή Ιδιοκτήτη:

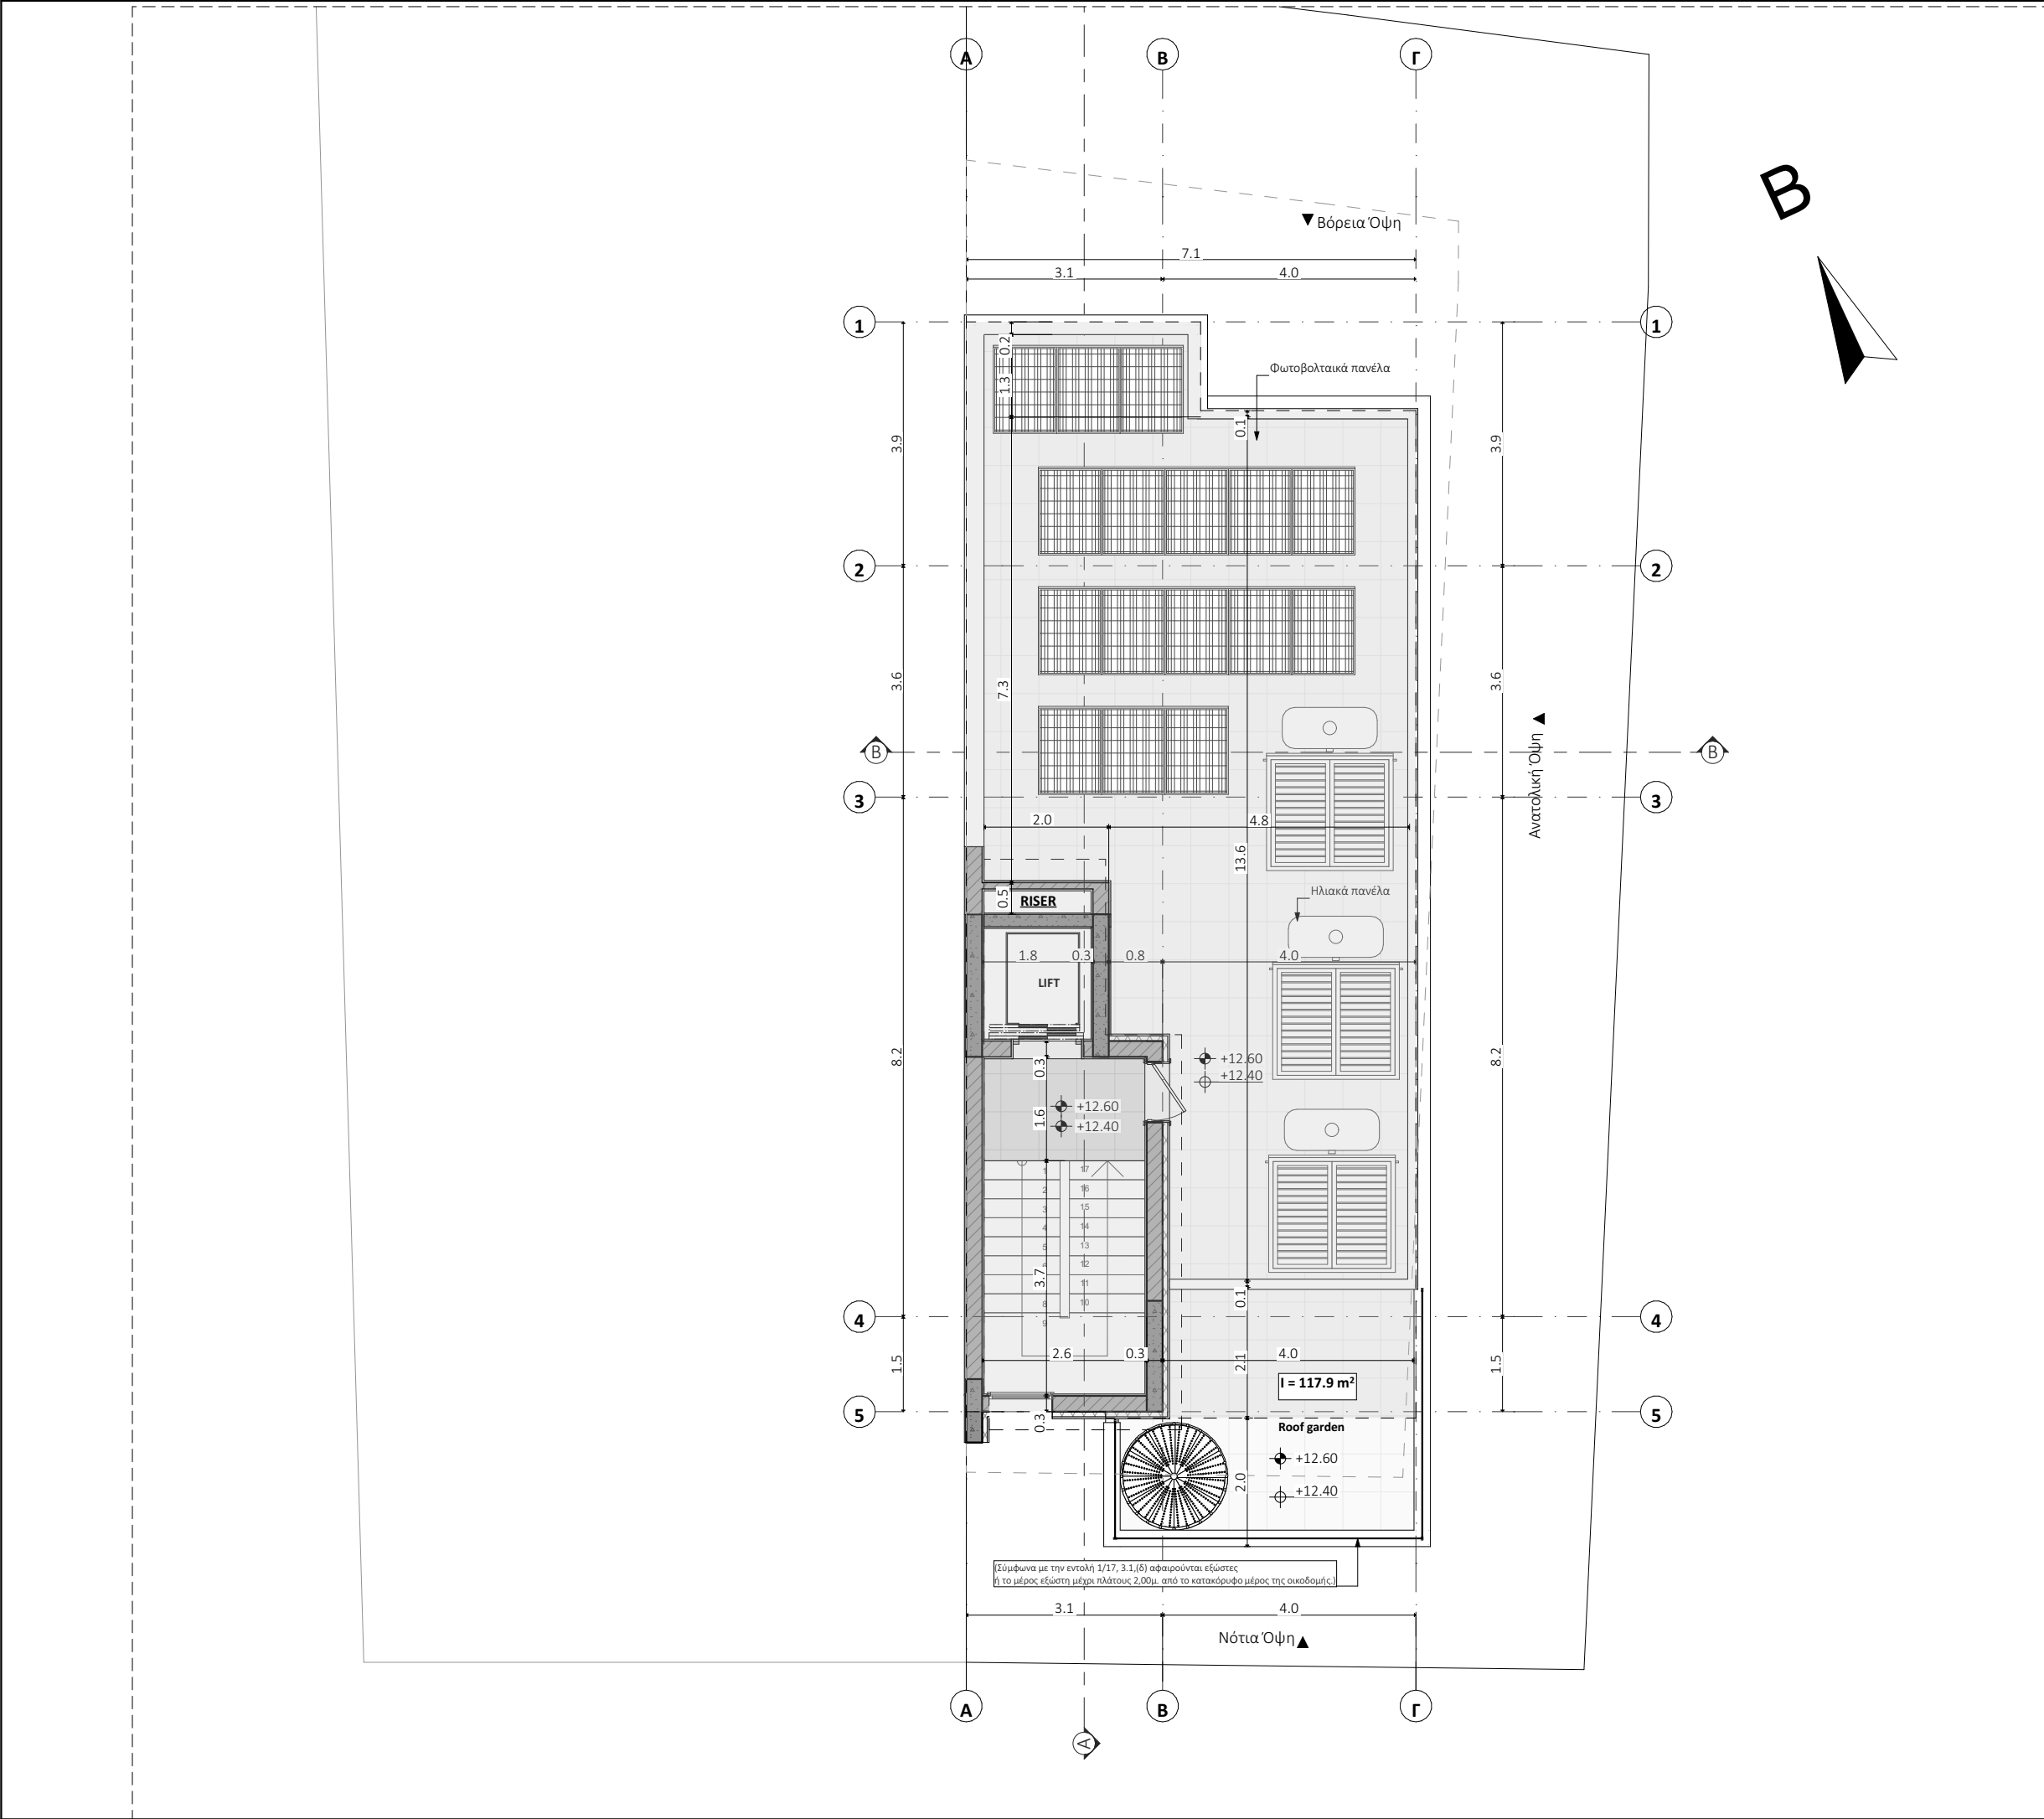

MASS

ARCHI
TECTS

MASS ARCHITECTS

MARINA SOFOKLEOUS

ARCHITECT ENGINEER

N.ETEK A189082

RODOU 11 GERMASOGIA, 4044

WWW.MASSARCHITECTS.NET

info@massarchitects.net

Υπόμνημα:

± 0.00

Προτεινόμενο Υψόμετρο

± 0.00

Υφιστάμενο Υψόμετρο

± 0.00

Υψόμετρο πατώματος

± 0.00

Υψόμετρο Πλάκας

D 1

Λεπτομέρειες

D	
WH	W x H
SH	H

Κωδικός ανοίγματος πόρτας

W

W

H

H

Κωδικός ανοίγματος παραθύρου

ΑΝΑΘΕΩΡΗΣΕΙΣ	
ΗΜΕΡ.	ΠΕΡΙΓΡΑΦΗ

ΟΝΟΜΑ ΙΔΙΟΚΤΗΤΗ:

GSNK DEVELOPMENT LTD

Διεύθυνση:

AGIOS SPIRIDON, LIMASSOL

Όνομα Έργου:

Πολυκατοικία 3ων
διαμερισμάτων

Όνομα Σχεδίου:

Οροφή

Αρ.Σχεδίου:

01.7

Κλίμακα:

1:100

ΑΡΧΙΤΕΚΤΟΝΑΣ:

Μαρίνα Σοφοκλέους

Αρ. Μητρώου ΕΤΕΚ : A189082

Υπογραφή/Σφραγίδα:

Υπογραφή Ιδιοκτήτη:

Ημερομηνία:

10/15/2024

SIZE:

A- 3

Υπόμνημα:

± 0.00 Προτεινόμενο Υψόμετρο

± 0.00 Υφιστάμενο Υψόμετρο

± 0.00 Υψόμετρο πατώματος

± 0.00 Υψόμετρο Πλάκας

D 1 Λεπτομέρειες

D
WH W x H SH H Κωδικός ανοίγματος πόρτας

W W H H Κωδικός ανοίγματος παραθύρου

ΑΝΑΘΕΩΡΗΣΕΙΣ	
ΗΜΕΡ.	ΠΕΡΙΓΡΑΦΗ

ΟΝΟΜΑ ΙΔΙΟΚΤΗΤΗ:

GSNK DEVELOPMENT LTD

Διεύθυνση:

AGIOS SPIRIDON, LIMASSOL

Όνομα Έργου:

**Πολυκατοικία 3ων
διαμερισμάτων**

Όνομα Σχεδίου:

Βόρεια Όψη

Αρ.Σχεδίου: 02.1 Κλίμακα: 1:100


ΑΡΧΙΤΕΚΤΟΝΑΣ:

Μαρίνα Σοφοκλέους
Αρ. Μητρώου ΕΤΕΚ : Α189082

Υπογραφή/Σφραγίδα:

Υπογραφή Ιδιοκτήτη:

Ημερομηνία: 10/15/2024 SIZE: A- 3

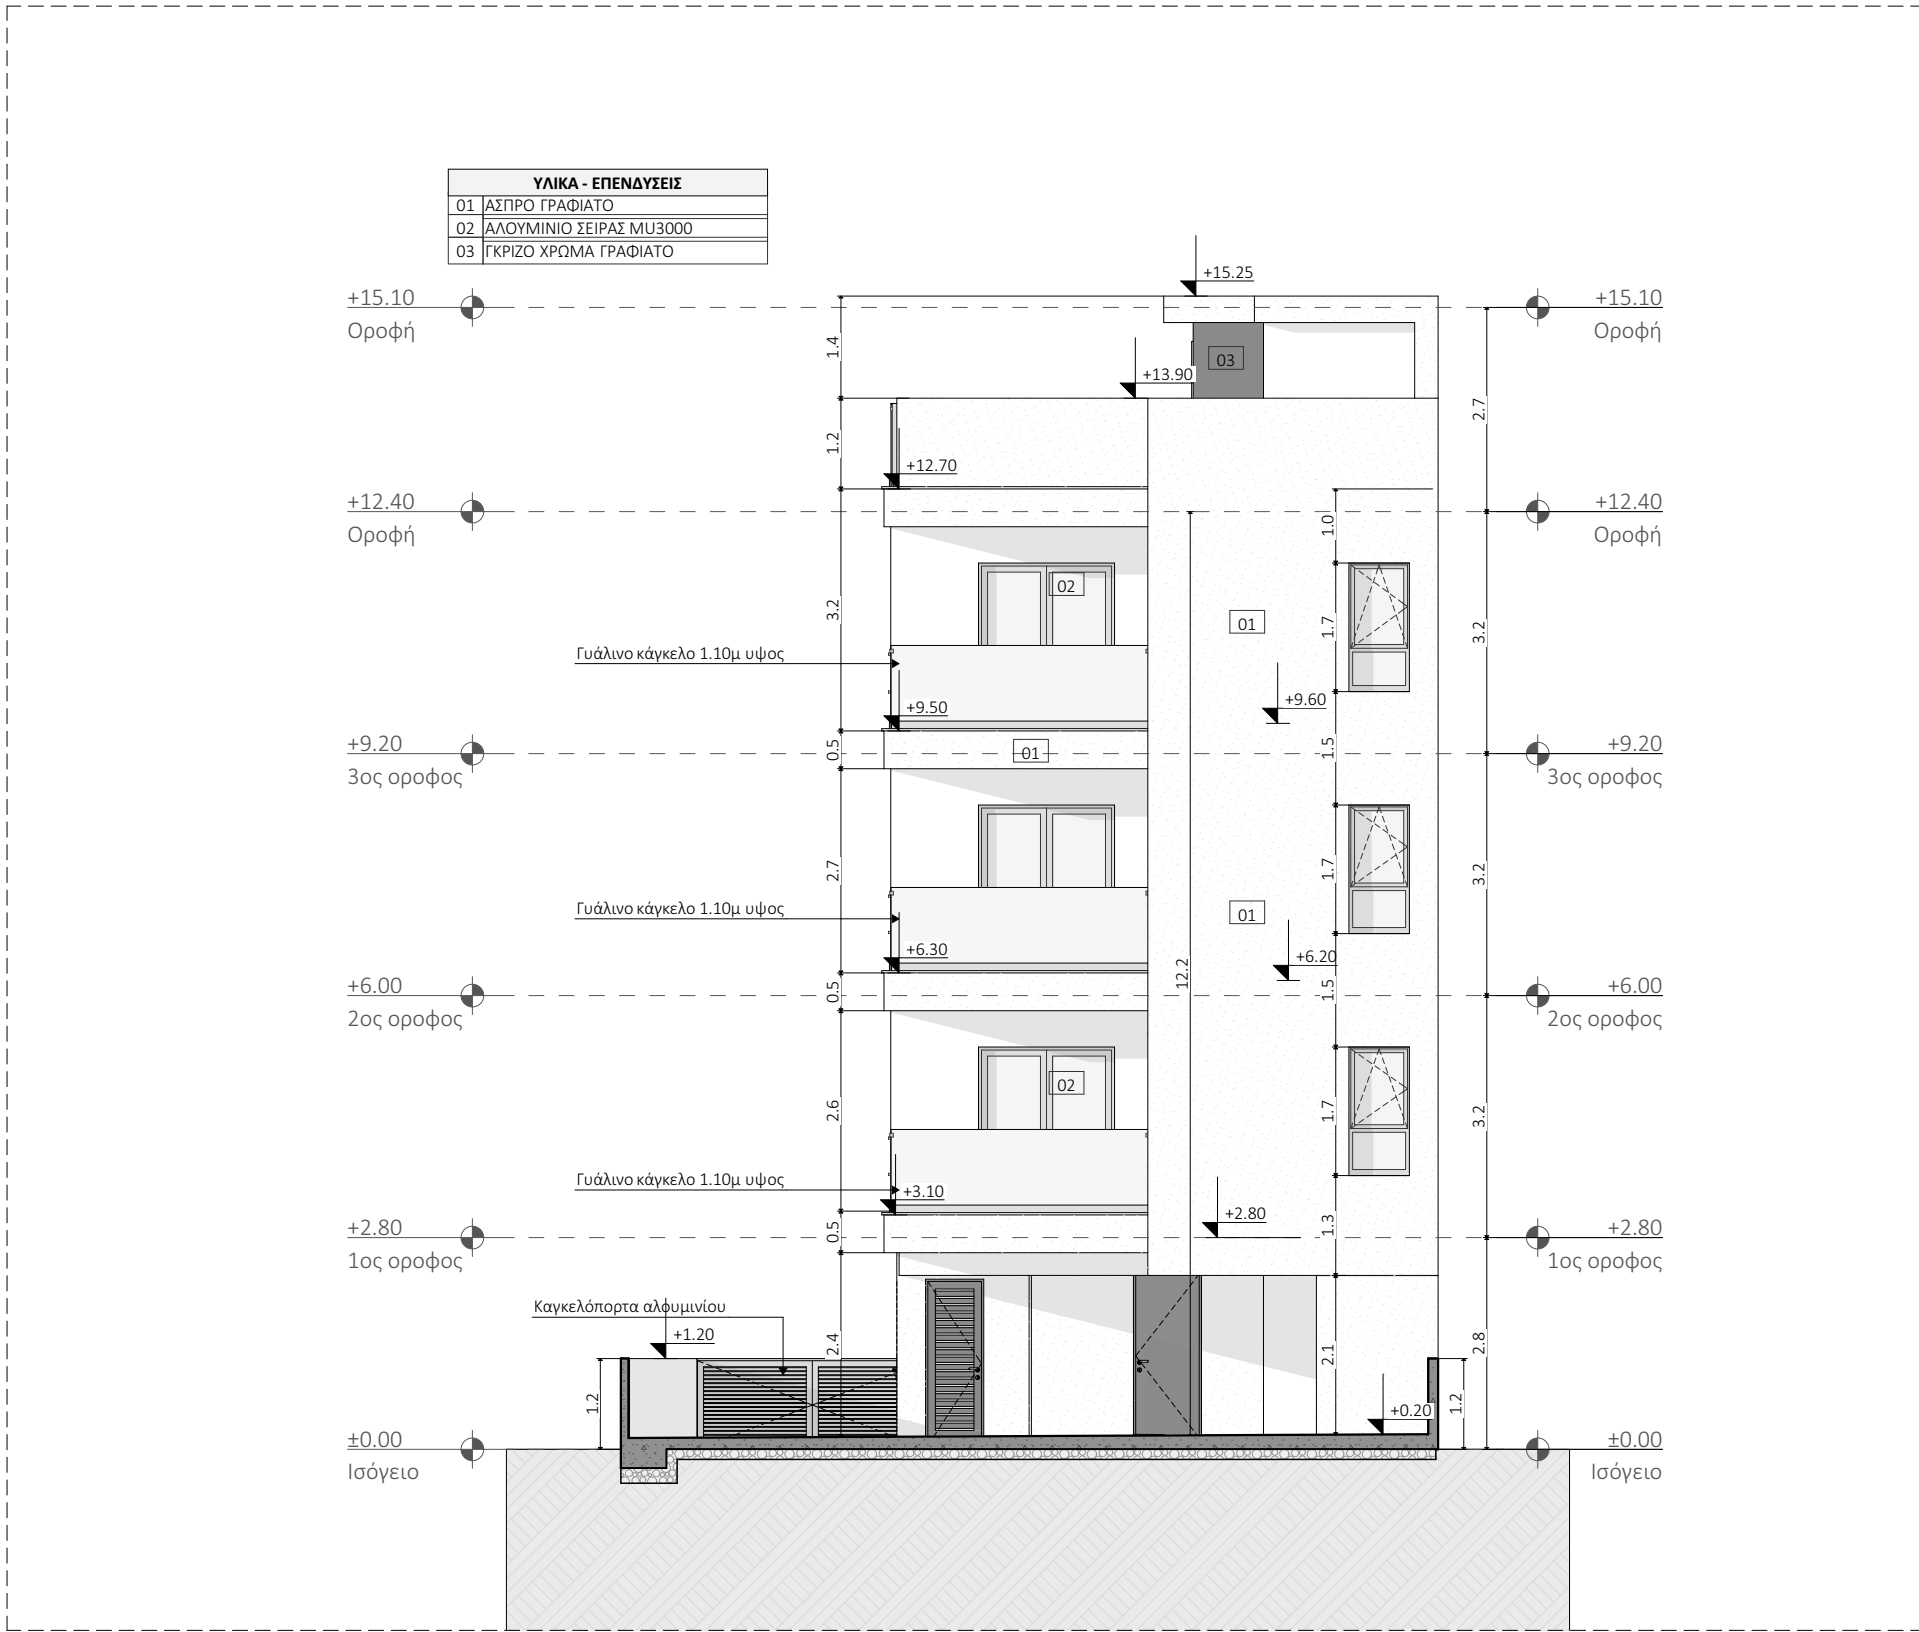

Υπόμνημα:

± 0.00 Προτεινόμενο Υψόμετρο

± 0.00 Υφιστάμενο Υψόμετρο

± 0.00 Υψόμετρο πατώματος

± 0.00 Υψόμετρο Πλάκας

D 1 Λεπτομέρειες

D
WH W x H
SH H
Κωδικός ανοίγματος πόρτας

W W
H H
Κωδικός ανοίγματος παραθύρου

ΑΝΑΘΕΩΡΗΣΕΙΣ	
ΗΜΕΡ.	ΠΕΡΙΓΡΑΦΗ

ΟΝΟΜΑ ΙΔΙΟΚΤΗΤΗ:

GSNK DEVELOPMENT LTD

Διεύθυνση:

AGIOS SPIRIDON, LIMASSOL

Όνομα Έργου:

**Πολυκατοικία 3ων
διαμερισμάτων**

Όνομα Σχεδίου:

Ανατολική Όψη

Αρ.Σχεδίου:

02.2

Κλίμακα:

1:100

ΑΡΧΙΤΕΚΤΟΝΑΣ:

Μαρίνα Σοφοκλέους
Αρ. Μητρώου ΕΤΕΚ : Α189082

Υπογραφή/Σφραγίδα:

Υπογραφή Ιδιοκτήτη:

Ημερομηνία:

10/15/2024

SIZE:

A- 3

ΥΛΙΚΑ - ΕΠΕΝΔΥΣΕΙΣ	
01	ΛΕΥΚΟ ΓΡΑΦΙΑΤΟ
02	ΑΛΟΥΜΙΝΙΟ ΣΕΙΡΑΣ ΜΥ3000
03	ΓΚΡΙΖΟ ΧΡΩΜΑ ΓΡΑΦΙΑΤΟ



Υπόμνημα:

± 0.00 Προτεινόμενο Υψόμετρο

± 0.00 Υφιστάμενο Υψόμετρο

± 0.00 Υψόμετρο πατώματος

± 0.00 Υψόμετρο Πλάκας

D 1 Λεπτομέρειες

D	W x H
WH	W x H
SH	H

Κωδικός ανοίγματος πόρτας

W W H H Κωδικός ανοίγματος παραθύρου

ΑΝΑΘΕΩΡΗΣΕΙΣ	
ΗΜΕΡ.	ΠΕΡΙΓΡΑΦΗ

ΟΝΟΜΑ ΙΔΙΟΚΤΗΤΗ:

GSNK DEVELOPMENT LTD

Διεύθυνση:

AGIOS SPIRIDON, LIMASSOL

Όνομα Έργου:

**Πολυκατοικία 3ων
διαμερισμάτων**

Όνομα Σχεδίου:

Νότια Όψη

Αρ.Σχεδίου:	Κλίμακα:
02.3	1:100


ΑΡΧΙΤΕΚΤΟΝΑΣ:

Μαρίνα Σοφοκλέους
Αρ. Μητρώου ΕΤΕΚ : A189082

Υπογραφή/Σφραγίδα:

Υπογραφή Ιδιοκτήτη:

Ημερομηνία:	SIZE:
10/15/2024	A- 3

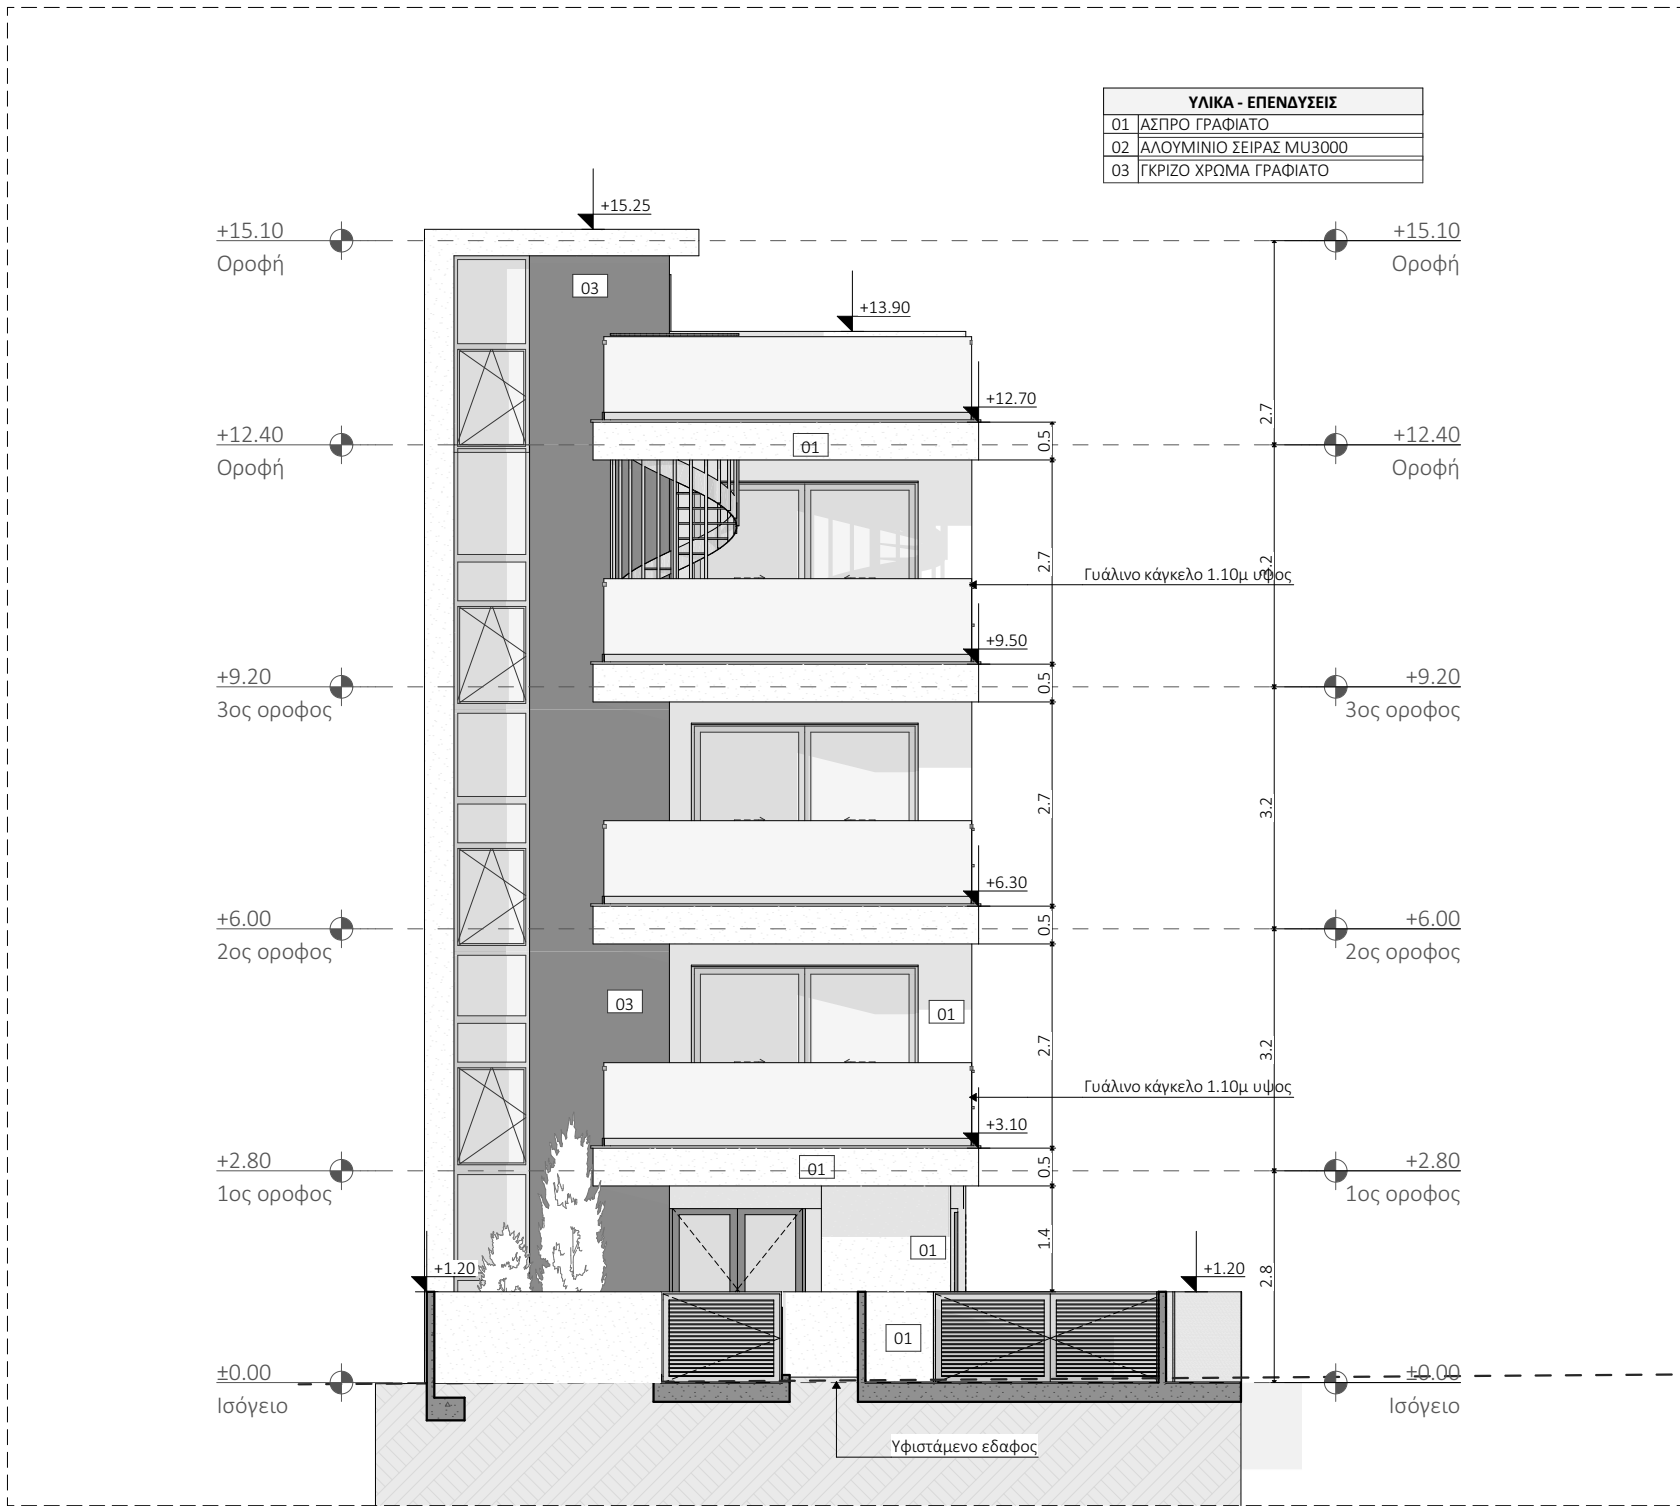

Υπόμνημα:

± 0.00 Προτεινόμενο Υψόμετρο

± 0.00 Υφιστάμενο Υψόμετρο

± 0.00 Υψόμετρο πατώματος

± 0.00 Υψόμετρο Πλάκας

D 1 Λεπτομέρειες

D
WH W x H
SH H Κωδικός ανοίγματος πόρτας

W W
H H Κωδικός ανοίγματος παραθύρου

ΑΝΑΘΕΩΡΗΣΕΙΣ	
ΗΜΕΡ.	ΠΕΡΙΓΡΑΦΗ

ΟΝΟΜΑ ΙΔΙΟΚΤΗΤΗ:

GSNK DEVELOPMENT LTD

Διεύθυνση:

AGIOS SPIRIDON, LIMASSOL

Όνομα Έργου:

**Πολυκατοικία 3ων
διαμερισμάτων**

Όνομα Σχεδίου:

Τομή A-A

Αρ.Σχεδίου:	Κλίμακα:
03.1	1:100


ΑΡΧΙΤΕΚΤΟΝΑΣ:


Μαρίνα Σοφοκλέους
Αρ. Μητρώου ΕΤΕΚ : A189082

Υπογραφή/Σφραγίδα:

Υπογραφή Ιδιοκτήτη:

Ημερομηνία:	SIZE:
10/15/2024	A- 3

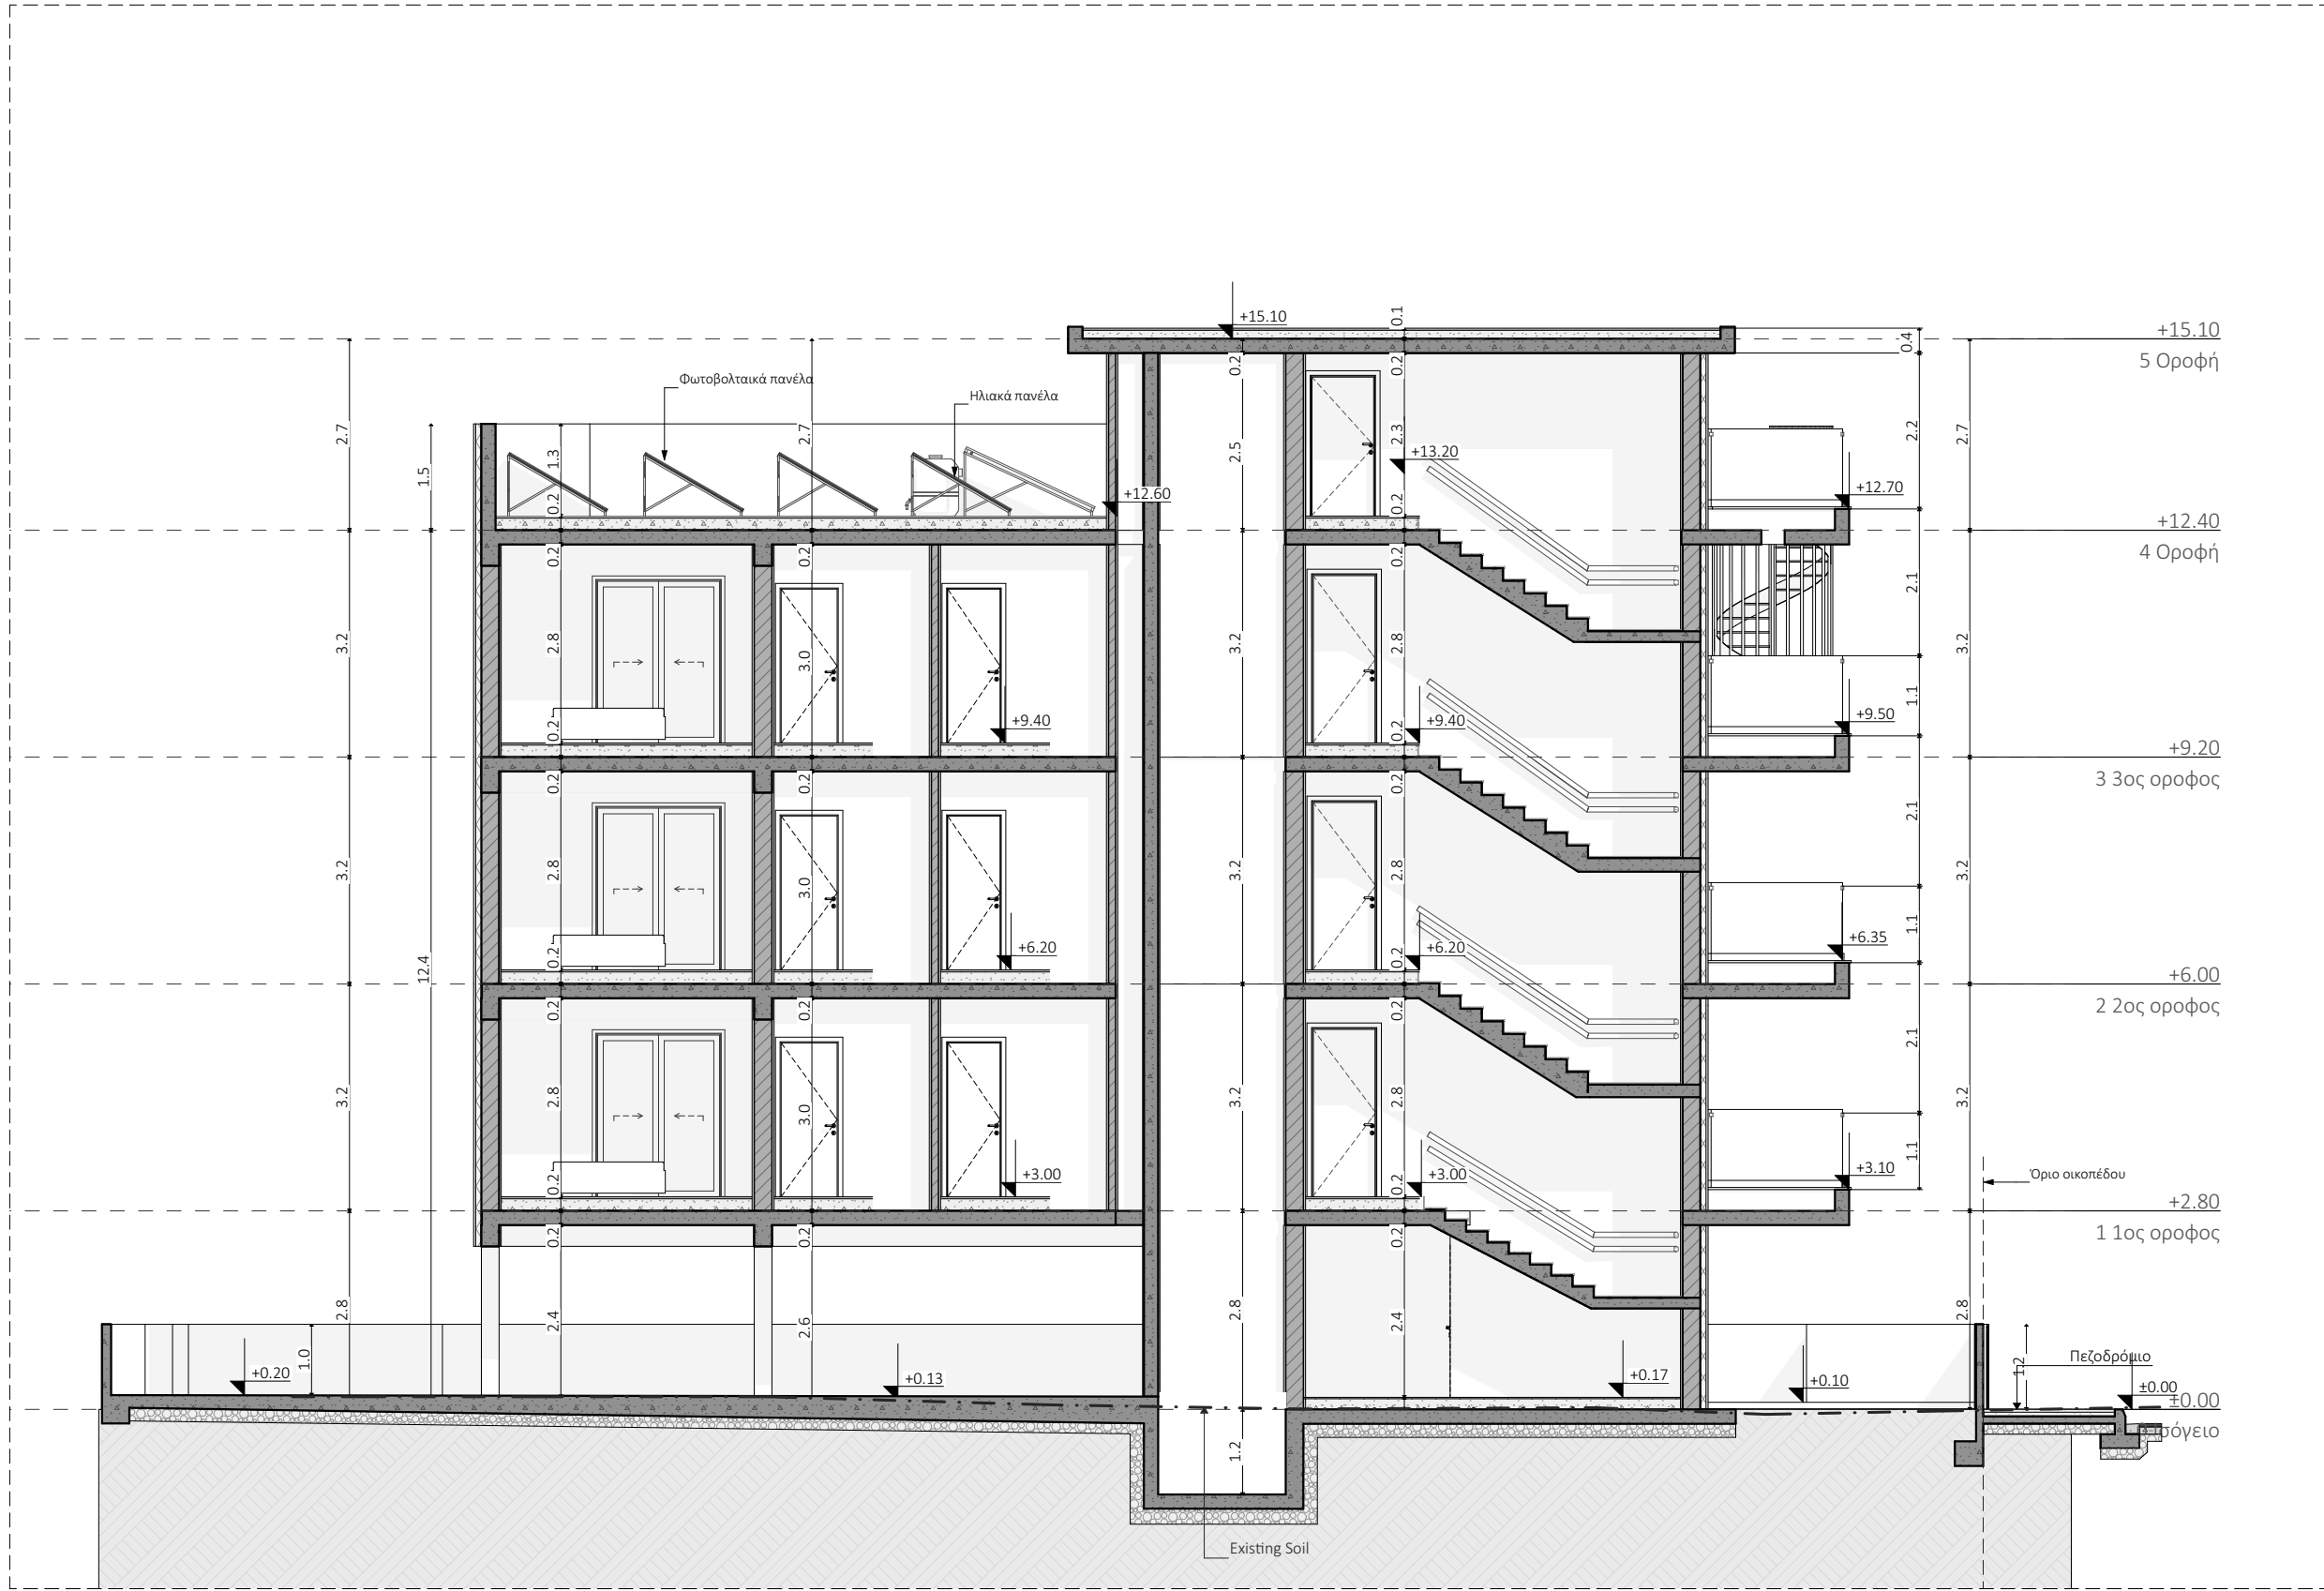

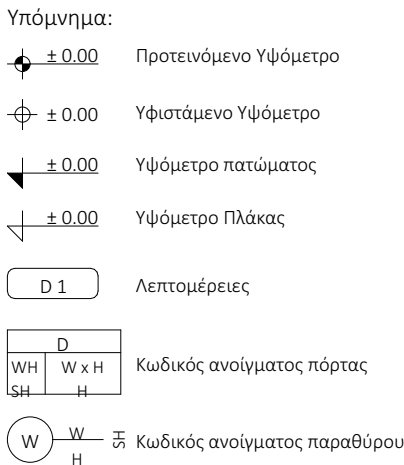

ΑΝΑΘΕΩΡΗΣΕΙΣ	
ΗΜΕΡ.	ΠΕΡΙΓΡΑΦΗ

ONOMA ΙΔΙΟΚΤΗΤΗ:

GSNK DEVELOPMENT LTD

Διεύθυνση:
AGIOS SPIRIDON, LIMASSOL

Όνομα Έργου:

**Πολυκατοικία 3ων
διαμερισμάτων**

Όνομα Σχεδίου:		Τομή Β-Β	
Αρ.Σχεδίου:	03.2	Κλίμακα:	1:100

ΑΡΧΙΤΕΚΤΟΝΑΣ:
Μαρίνα Σοφοκλέους
Αρ. Μητρώου ΕΤΕΚ : Α189082

Υπογραφή/Σφραγίδα:

Υπογραφή Ιδιοκτήτη:

Ημερομηνία: 10/15/2024	SIZE: A- 3
---------------------------	---------------

