

ΛΕΠΤΟΜΕΡΕΙΕΣ ΤΕΜΑΧΙΟΥ	
ΕΠΑΡΧΙΑ	ΛΕΥΚΩΣΙΑ
ΔΗΜΟΣ/ΚΟΙΝΟΤΗΤΑ	ΔΗΜΟΣ ΑΓΙΟΥ ΔΟΜΕΤΙΟΥ
ΕΝΟΡΙΑ	ΑΓΙΟΣ ΓΕΩΡΓΙΟΣ
ΤΜΗΜΑ/ΑΡΙΘΜΟΣ ΕΓΓΡΑΦΗΣ	2/1918
ΦΥΛΛΟ ΣΧΕΔΙΟ	21/45W2
ΑΡΙΘΜΟΣ ΤΕΜΑΧΙΟΥ	419
ΕΜΒΑΔΟ ΤΕΜΑΧΙΟΥ	593 m ²
ΠΟΛΕΟΔΟΜΙΚΗ ΖΩΝΗ	Kα4
ΠΟΣΟΣΤΟ ΔΟΜΗΣΗΣ	120% = 711.60 m ² 5% = 747.18 m ²
ΠΟΣΟΣΤΟ ΚΑΛΥΨΗΣ	50% = 296.50 m ²
ΥΨΟΣ	13.5m
ΟΡΟΦΟΙ	3
ΤΟΠΙΚΟ ΣΧΕΔΙΟ ΛΕΥΚΩΣΙΑΣ	

ΕΜΒΑΔΟΜΕΤΡΗΣΕΙΣ

ΠΟΛΕΟΔΟΜΙΚΑ ΔΕΔΟΜΕΝΑ

ΕΜΒΑΔΟΝ ΟΙΚΟΠΕΔΟΥ: 593 τ.μ.
ΤΟΠΙΚΟ ΣΧΕΔΙΟ ΛΕΥΚΩΣΙΑΣ

ΖΩΝΗ Κα4 ΟΙΚΙΣΤΙΚΗ ΑΝΑΠΤΥΞΗ

ΔΟΜΗΣΗ 593 τ.μ. X 120% = 711.60 τ.μ.
5% = 747.18 τ.μ.

ΚΑΛΥΨΗ 593 τ.μ. Χ 50% = 296.50 τ.μ.
ΑΡΙΘΜΟΣ ΟΡΟΦΩΝ: 3
ΥΨΟΣ : 13.5 μ.

ΚΑΛΥΜΜΕΝΕΣ ΒΕΡΑΝΤΕΣ

ΚΑΛΥΜΜΕΝΗ ΒΕΡΑΝΤΑ ΙΣΟΓΕΙΟΥ: 0 τ.μ
 $0 \times 25\% = 0 \text{ τ.μ.} > 0 \text{ τ.μ.}$

ΚΑΛΥΜΜΕΝΗ ΒΕΡΑΝΤΑ 1ΟΥ ΟΡΟΦΟΥ: 47.65 τ.μ
245.00 Χ 25%= 61.25 τ.μ. > 47.65 τ.μ.

ΚΑΛΥΜΜΕΝΗ ΒΕΡΑΝΤΑ 2ΟΥ ΟΡΟΦΟΥ: 47.65 τ.μ
241.75 Χ 25%= 60.45 τ.μ. > 47.65 τ.μ.

ΚΑΛΥΜΜΕΝΗ ΒΕΡΑΝΤΑ 3ΟΥ ΟΡΟΦΟΥ: 47.65 τ.μ
241.75 X 25%= 60.45 τ.μ. > 47.65 τ.μ.

ΣΥΝΟΛΟ ΚΑΛΥΜΜΕΝΩΝ ΒΕΡΑΝΤΩΝ: 142.95 τ.μ

ΠΡΟΤΕΙΝΟΜΕΝΗ ΔΟΜΗΣΗ

ΣΥΝΟΛΟ ΔΟΜΙΣΙΜΟΥ Ε4 + Ε10 + Ε16 = **728.50 τ.μ. < 747.18 τ.μ.**
ΕΜΒΑΔΟΥ = 245.00 241.75 241.75


$$\Sigma\Delta = \frac{\text{ΣΥΝΟΛΟ}}{\text{ΕΜΒΑΔΟ ΙΔΙΟΚΤΗΣΙΑΣ}} = \frac{728.50}{593.00} = 1.228$$

ΠΡΟΤΕΙΝΟΜΕΝΗ ΚΑΛΥΨΗ

ΣΥΝΟΛΟ ΠΟΣΟΣΤΟΥ Κ1 = **296.20 τ.μ. < 296.50 τ.μ.**
ΚΑΛΥΨΗΣ = 296.20

$$\text{ΠΚ} = \frac{\text{ΣΥΝΟΛΟ}}{\text{ΕΜΒΑΔΟ ΙΔΙΟΚΤΗΣΙΑΣ}} = \frac{296.20}{593.00} = 0.499$$

[illegible]

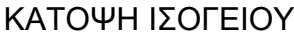

ΣΥΝΟΛΟ ΚΑΛΥΜΜΕΝΩΝ ΒΕΡΑΝΤΩΝ

ΣΥΝΟΛΟ ΧΩΡΩΝ ΣΤΑΘΜΕΥΣΗΣ ΚΑΙ
ΧΩΡΩΝ ΠΟΥ ΔΕΝ ΥΠΟΛΟΓΙΖΟΝΤΑΙ
ΣΤΟ ΣΥΝΤΕΛΕΣΤΗ ΔΟΜΗΣΗΣ

ΤΟ ΚΑΘΕ ΣΧΕΔΙΟ ΝΑ ΜΕΛΕΤΗΘΕΙ ΣΕ ΣΥΝΔΥΑΣΜΟ ΜΕ
ΟΛΑ ΤΑ ΣΧΕΤΙΚΑ ΑΡΧΙΤΕΚΤΟΝΙΚΑ, ΣΤΑΤΙΚΑ,
ΗΛΕΚΤΡΟΜΗΧΑΝΟΛΟΓΙΚΑ ΚΑΙ ΣΧΕΔΙΑ ΛΕΠΤΟΜΕΡΕΙΩΝ.
ΣΕ ΠΕΡΙΠΤΩΣΗ ΑΣΥΜΦΩΝΙΑΣ ΤΩΝ ΣΧΕΔΙΩΝ ΜΕΤΑΞΥ
ΤΟΥΣ, ΤΟΥΤΟ ΑΝΑΦΕΡΕΤΑΙ ΑΜΕΣΩΣ ΣΤΟΝ ΕΠΙΒΛΕΠΟΝΤΑ
ΜΗΧΑΝΙΚΟ.

ΟΛΕΣ ΟΙ ΔΙΑΣΤΑΣΕΙΣ ΝΑ ΠΑΙΡΝΟΝΤΑΙ ΑΠΟ ΤΑ
ΑΡΧΙΤΕΚΤΟΝΙΚΑ ΣΧΕΔΙΑ. ΟΙ ΑΝΑΓΡΑΦΟΜΕΝΕΣ
ΔΙΑΣΤΑΣΕΙΣ ΥΠΕΡΙΣΧΥΟΥΝ ΤΗΣ ΜΕΤΡΗΣΗΣ ΕΠΙ ΤΟΥ
ΣΧΕΔΙΟΥ. ΟΛΕΣ ΟΙ ΔΙΑΣΤΑΣΕΙΣ ΝΑ ΕΛΕΓΧΟΝΤΑΙ ΣΤΟ
ΕΡΓΟΤΑΞΙΟ ΠΡΙΝ ΑΡΧΙΣΟΥΝ ΟΙ ΕΡΓΑΣΙΕΣ ΚΑΙ ΠΡΙΝ
ΠΛΗΡΑΓΓΕΛΘΕΙ ΟΤΙΔΗΠΟΤΕ.

ΕΜΒΑΔΟΝ 1ου ΟΡΟΦΟΥ 245.00 τ.μ.
ΕΜΒΑΔΟΝ 2ου ΟΡΟΦΟΥ 241.75 τ.μ.
ΕΜΒΑΔΟΝ 3ου ΟΡΟΦΟΥ 241.75 τ.μ.
ΣΥΝΟΛΙΚΟ ΕΜΒΑΔΟΝ 728.50 τ.μ.

ΟΠΛΙΣΜΕΝΟ ΣΚΥΡΟΔΕΜΑ

ΤΥΠΟΣ ΠΑΡΑΘΥΡΟΥ
ΠΛΑΤΟΣ ΠΑΡΑΘΥΡΟΥ

ΨΥΧΟΣ ΑΝΘΡΑΚΙΟΥ ΠΑΡΑΘΥΡΟΥ
ΨΥΧΟΣ ΠΕΡΒΑΣΙΟΥ ΠΑΡΑΘΥΡΟΥ
(ΚΑΤΑΣΚΕΥΑΣΤΙΚΑ ΑΝΟΙΓΜΑΤΑ)

ΤΥΠΟΣ ΘΥΡΑΣ
ΨΥΧΟΣ ΑΝΘΡΑΚΙΟΥ ΘΥΡΑΣ
ΨΥΧΟΣ ΠΕΡΒΑΣΙΟΥ ΘΥΡΑΣ
(ΚΑΤΑΣΚΕΥΑΣΤΙΚΑ ΑΝΟΙΓΜΑΤΑ)

ΙΣΟΥΥΕΙΣ ΓΡΑΜΜΕΣ
(ΦΥΣΙΚΟ ΕΔΑΦΟΣ)

ΥΦΙΣΤΑΜΕΝΑ ΥΦΟΜΕΤΡΑ

ΠΡΟΤΙΝΟΜΕΝΑ ΥΦΟΜΕΤΡΑ

ΚΑΛΩΣ 1% ΚΛΙΣΗ

ΑΙΣΓΙΟΣ

ΓΡΑΜΜΗ ΑΠΟΣΤΑΣΗΣ 3Μ. ΑΠΟ ΤΟ ΣΥΝΟΡΟ

ΟΝΟΜΑ ΟΙΚΟΔΟΜΗΣ

ΕΙΣΟΔΟΣ ΚΑΤΟΙΚΙΑΣ/ΑΡΙΘΜΟΣ ΔΙΑΜΕΡΙΣΜΑΤΟΣ

ΤΥΠΟΣ ΕΡΜΑΡΙΟΥ

ΑΡΧΙΤΕΚΤΟΝΙΚΟΙ ΑΞΟΝΕΣ ΚΑΤΑΣΚΕΥΗΣ

ΚΙΝΗΤΑ ΕΠΙΠΛΑ

ΑΝΑΓΕΩΡΧΗ

7/11/23	ΑΡΧΙΤΕΚΤΟΝΙΚΑ ΣΧΕΔΙΑ		ΓΑ
24/7/23	ΠΡΟΣΧΕΔΙΑ		ΓΑ
23/6/23	ΠΡΟΣΧΕΔΙΑ		ΕΜ
13/6/23	ΠΡΟΣΧΕΔΙΑ		---

ΣΦΡΑΓΙΔΑ ΚΑΙ ΥΠΟΓΡΑΦΗ ΜΕΛΕΤΗΤΗ

DATE: 07/06/23
ADDRESS: EGKOMI - NICOSIA
AREA: 593m²
DESIGNED: PS



KONSTANTINOY PALAIOLOGOU 20, Tel : 24 650064
OFFICE 1-2, PETROLINA COURT Cell : 96 512878
LARNACA 6036, CYPRUS E-mail : info@psavva.com

ΤΟ ΣΧΕΔΙΟ ΑΥΤΟ ΕΙΝΑΙ ΠΝΕΥΜΑΤΙΚΗ ΙΔΙΟΚΤΗΣΙΑ ΤΗΣ ΠΣ ARCHITECTURE & DESIGN	
PROJECT DESCRIPTION THE CUBE BUILDING	
DRAWING TITLE ΕΜΒΛΟΜΕΤΡΗΣΗ ΙΣΟΓΕΙΟΥ	
DRAWING SCALE 1:100 @A3	PROJECT NUMBER 216
DRAWING NUMBER 001	REV. NO. N/A




ΣΥΝΟΛΟ ΚΑΛΥΜΜΕΝΩΝ ΧΩΡΩΝ ΟΙ ΟΠΟΙΟΙ ΥΠΟΛΟΓΙΖΟΝΤΑΙ ΣΤΗ ΔΟΜΗΣΗ

ΣΥΝΟΛΟ ΚΑΛΥΜΜΕΝΩΝ ΒΕΡΑΝΤΩΝ

ΣΥΝΟΛΟ ΧΩΡΩΝ ΣΤΑΘΜΕΥΣΗΣ ΚΑΙ ΧΩΡΩΝ ΠΟΥ ΔΕΝ ΥΠΟΛΟΓΙΖΟΝΤΑΙ ΣΤΟ ΣΥΝΤΕΛΕΣΤΗ ΔΟΜΗΣΗΣ

ΑΡΧΙΤΕΚΤΟΝΙΚΕΣ ΠΡΟΕΞΟΧΕΣ ΜΙΚΡΟΤΕΡΕΣ ΤΩΝ 100εκ.

DRAWING NUMBER 002	REV NO. N/A
-----------------------	----------------

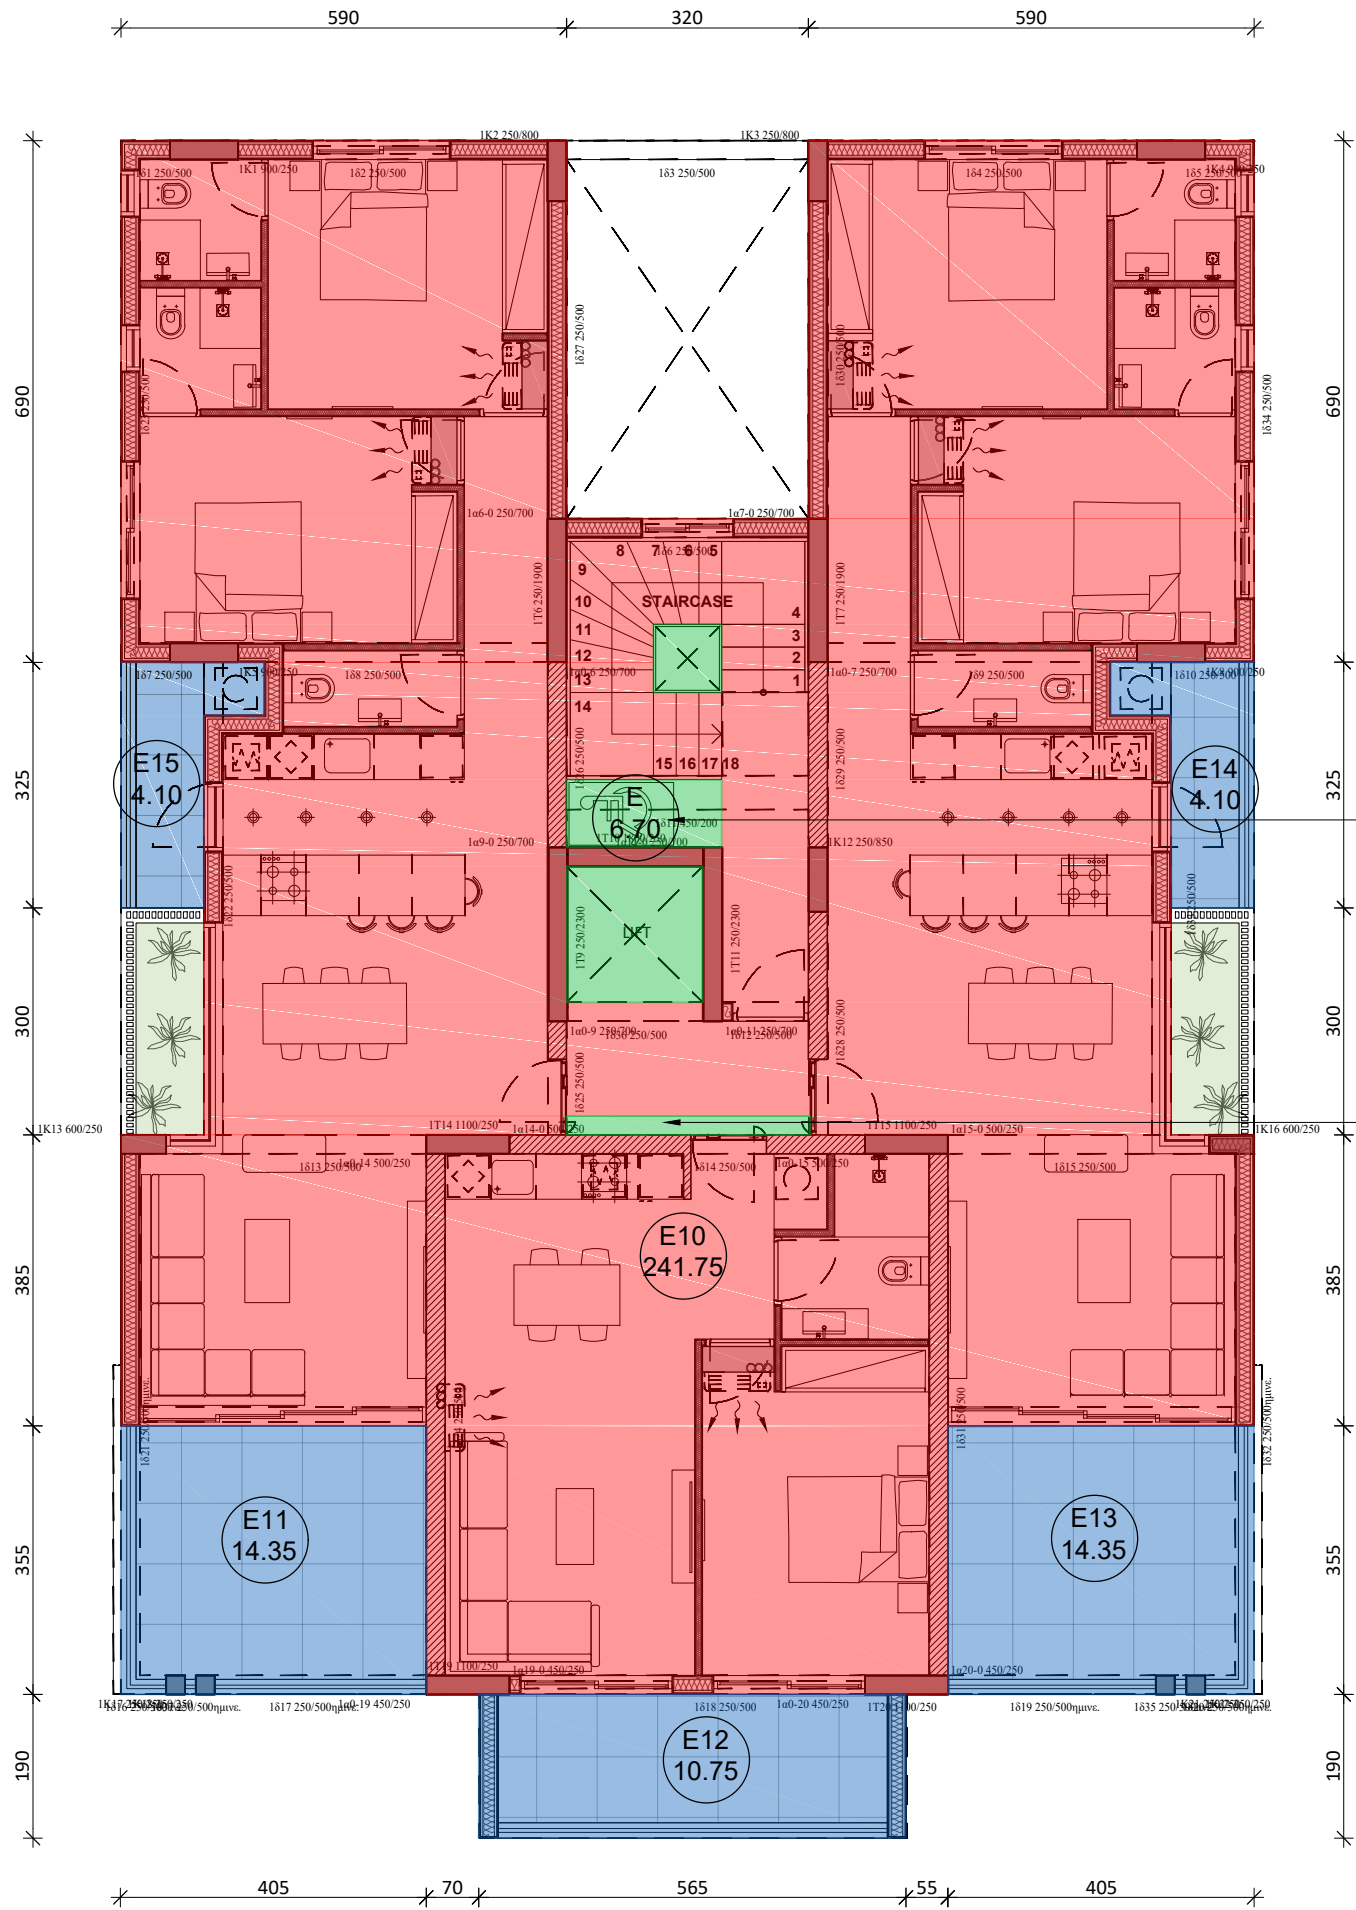

ΚΑΤΟΨΗ 2ΟΥ ΟΡΟΦΟΥ

2.4.1
Πρόνοια Εντολής 1 του 2017
για καταφύγιο αναπήρων

2.2.15
Πρόνοια Εντολής 1 του 2017
για κοινόχρηστο διάδρομο

- ΣΥΝΟΛΟ ΚΑΛΥΜΜΕΝΩΝ ΧΩΡΩΝ ΟΙ ΟΠΟΙΟΙ ΥΠΟΛΟΓΙΖΟΝΤΑΙ ΣΤΗ ΔΟΜΗΣΗ
- ΣΥΝΟΛΟ ΚΑΛΥΜΜΕΝΩΝ ΒΕΡΑΝΤΩΝ
- ΣΥΝΟΛΟ ΧΩΡΩΝ ΣΤΑΘΜΕΥΣΗΣ ΚΑΙ ΧΩΡΩΝ ΠΟΥ ΔΕΝ ΥΠΟΛΟΓΙΖΟΝΤΑΙ ΣΤΟ ΣΥΝΤΕΛΕΣΤΗ ΔΟΜΗΣΗΣ
- ΑΡΧΙΤΕΚΤΟΝΙΚΕΣ ΠΡΟΕΞΟΧΕΣ ΜΙΚΡΟΤΕΡΕΣ ΤΩΝ 100εκ.

ΚΑΤΑΣΚΕΥΑΣΤΙΚΑ ΣΧΕΔΙΑ

ΤΟ ΚΑΘΕ ΣΧΕΔΙΟ ΝΑ ΜΕΛΕΤΗΘΕΙ ΣΕ ΣΥΝΔΥΑΣΜΟ ΜΕ ΟΛΑ ΤΑ ΣΧΕΤΙΚΑ ΑΡΧΙΤΕΚΤΟΝΙΚΑ, ΣΤΑΤΙΚΑ, ΗΛΕΚΤΡΟΜΗΧΑΝΟΛΟΓΙΚΑ ΚΑΙ ΣΧΕΔΙΑ ΛΕΠΤΟΜΕΡΕΙΩΝ. ΣΕ ΠΕΡΙΠΤΩΣΗ ΑΣΥΜΦΩΝΙΑΣ ΤΩΝ ΣΧΕΔΙΩΝ ΜΕΤΑΞΥ ΤΟΥΣ, ΤΟΥΤΟ ΑΝΑΦΕΡΕΤΑΙ ΑΜΕΣΩΣ ΣΤΟΝ ΕΠΙΒΛΕΠΟΝΤΑ ΜΗΧΑΝΙΚΟ.

ΟΛΕΣ ΟΙ ΔΙΑΣΤΑΣΕΙΣ ΝΑ ΠΑΙΡΝΟΝΤΑΙ ΑΠΟ ΤΑ ΑΡΧΙΤΕΚΤΟΝΙΚΑ ΣΧΕΔΙΑ. ΟΙ ΑΝΑΓΡΑΦΟΜΕΝΕΣ ΔΙΑΣΤΑΣΕΙΣ ΥΠΕΡΙΣΧΥΟΥΝ ΤΗΣ ΜΕΤΡΗΣΗΣ ΕΠΙ ΤΟΥ ΣΧΕΔΙΟΥ. ΟΛΕΣ ΟΙ ΔΙΑΣΤΑΣΕΙΣ ΝΑ ΕΛΕΓΧΟΝΤΑΙ ΣΤΟ ΕΡΓΟΤΑΞΙΟ ΠΡΙΝ ΑΡΧΙΣΟΥΝ ΟΙ ΕΡΓΑΣΙΕΣ ΚΑΙ ΠΡΙΝ ΠΑΡΑΓΤΕΛΘΕΙ ΟΤΙΔΗΠΟΤΕ.

ΕΜΒΑΔΟΝ 1ου ΟΡΟΦΟΥ 245.00 τ.μ.
ΕΜΒΑΔΟΝ 2ου ΟΡΟΦΟΥ 241.75 τ.μ.
ΕΜΒΑΔΟΝ 3ου ΟΡΟΦΟΥ 241.75 τ.μ.
ΣΥΝΟΛΙΚΟ ΕΜΒΑΔΟΝ 728.50 τ.μ.

ΥΠΟΜΝΗΜΑ:

- ΟΛΙΣΜΕΝΟ ΣΚΥΡΟΔΕΜΑ
- ΑΓΩΓΟΣ
- ΓΡΑΜΜΗ ΑΠΟΣΤΑΣΗΣ 3Μ. ΑΠΟ ΤΟ ΣΥΝΟΡΟ
- ΟΝΟΜΑ ΟΙΚΟΔΟΜΗΣ
- ΕΙΣΟΔΟΣ ΚΑΤΟΙΚΙΑΣ/ΑΡΙΘΜΟΣ ΔΙΑΜΕΡΙΣΜΑΤΟΣ
- ΤΥΠΟΣ ΕΡΜΑΡΙΟΥ
- ΑΡΧΙΤΕΚΤΟΝΙΚΟΙ ΑΞΟΝΕΣ ΚΑΤΑΣΚΕΥΗΣ
- ΚΙΝΗΤΑ ΕΠΙΠΛΑ
- ΑΝΑΘΕΩΡΗΣΗ
- ΤΥΠΟΣ ΠΑΡΑΘΥΡΟΥ
- ΠΛΑΤΟΣ ΠΑΡΑΘΥΡΟΥ
- ΥΨΟΣ ΑΝΘΡΩΠΙΟΥ ΠΑΡΑΘΥΡΟΥ
- ΥΨΟΣ ΠΕΡΒΑΣΙΟΥ ΠΑΡΑΘΥΡΟΥ (ΚΑΤΑΣΚΕΥΑΣΤΙΚΑ ΑΝΟΙΓΜΑΤΑ)
- ΤΥΠΟΣ ΘΥΡΑΣ
- ΥΨΟΣ ΑΝΘΡΩΠΙΟΥ ΘΥΡΑΣ
- ΥΨΟΣ ΠΕΡΒΑΣΙΟΥ ΘΥΡΑΣ (ΚΑΤΑΣΚΕΥΑΣΤΙΚΑ ΑΝΟΙΓΜΑΤΑ)
- ΙΣΟΥΥΨΕΙΣ ΓΡΑΜΜΕΣ (ΦΥΣΙΚΟ ΕΔΑΦΟΣ)
- ΥΦΙΣΤΑΜΕΝΑ ΥΨΟΜΕΤΡΑ
- ΠΡΟΤΕΙΝΟΜΕΝΑ ΥΨΟΜΕΤΡΑ
- ΚΛΙΣΗ 1%

REV. NO.	DATE	REVISION DESCRIPTION	NAME
7/11/23	24/7/23	ΑΡΧΙΤΕΚΤΟΝΙΚΑ ΣΧΕΔΙΑ	ΓΑ
23/6/23	23/6/23	ΠΡΟΣΧΕΔΙΑ	ΕΜ
13/6/23	13/6/23	ΠΡΟΣΧΕΔΙΑ	---

ΣΦΡΑΓΙΔΑ ΚΑΙ ΥΠΟΓΡΑΦΗ ΜΕΛΕΤΗΤΗ

PROJECT DETAILS

DATE: 07/06/23
ADDRESS: ΕΓΚΟΜΙ - NICOSIA
AREA: 593m²
DESIGNED: PS



KONSTANTINOU PALAIOLOGOU 20, OFFICE 1-2, PETROLINA COURT, LARNACA 6036, CYPRUS
Tel : 24 650064
Cell : 96 512878
E-mail : info@psavva.com

ΤΟ ΣΧΕΔΙΟ ΑΥΤΟ ΕΙΝΑΙ ΠΝΕΥΜΑΤΙΚΗ ΙΔΙΟΚΤΗΣΙΑ ΤΗΣ PS ARCHITECTURE & DESIGN

PROJECT DESCRIPTION
THE CUBE BUILDING


DRAWING TITLE
ΕΜΒΑΔΟΜΕΤΡΗΣΗ 2ΟΥ ΟΡΟΦΟΥ

DRAWING SCALE
1:100 @A3

DRAWING NUMBER
003

PROJECT NUMBER
216

REV. NO.
N/A

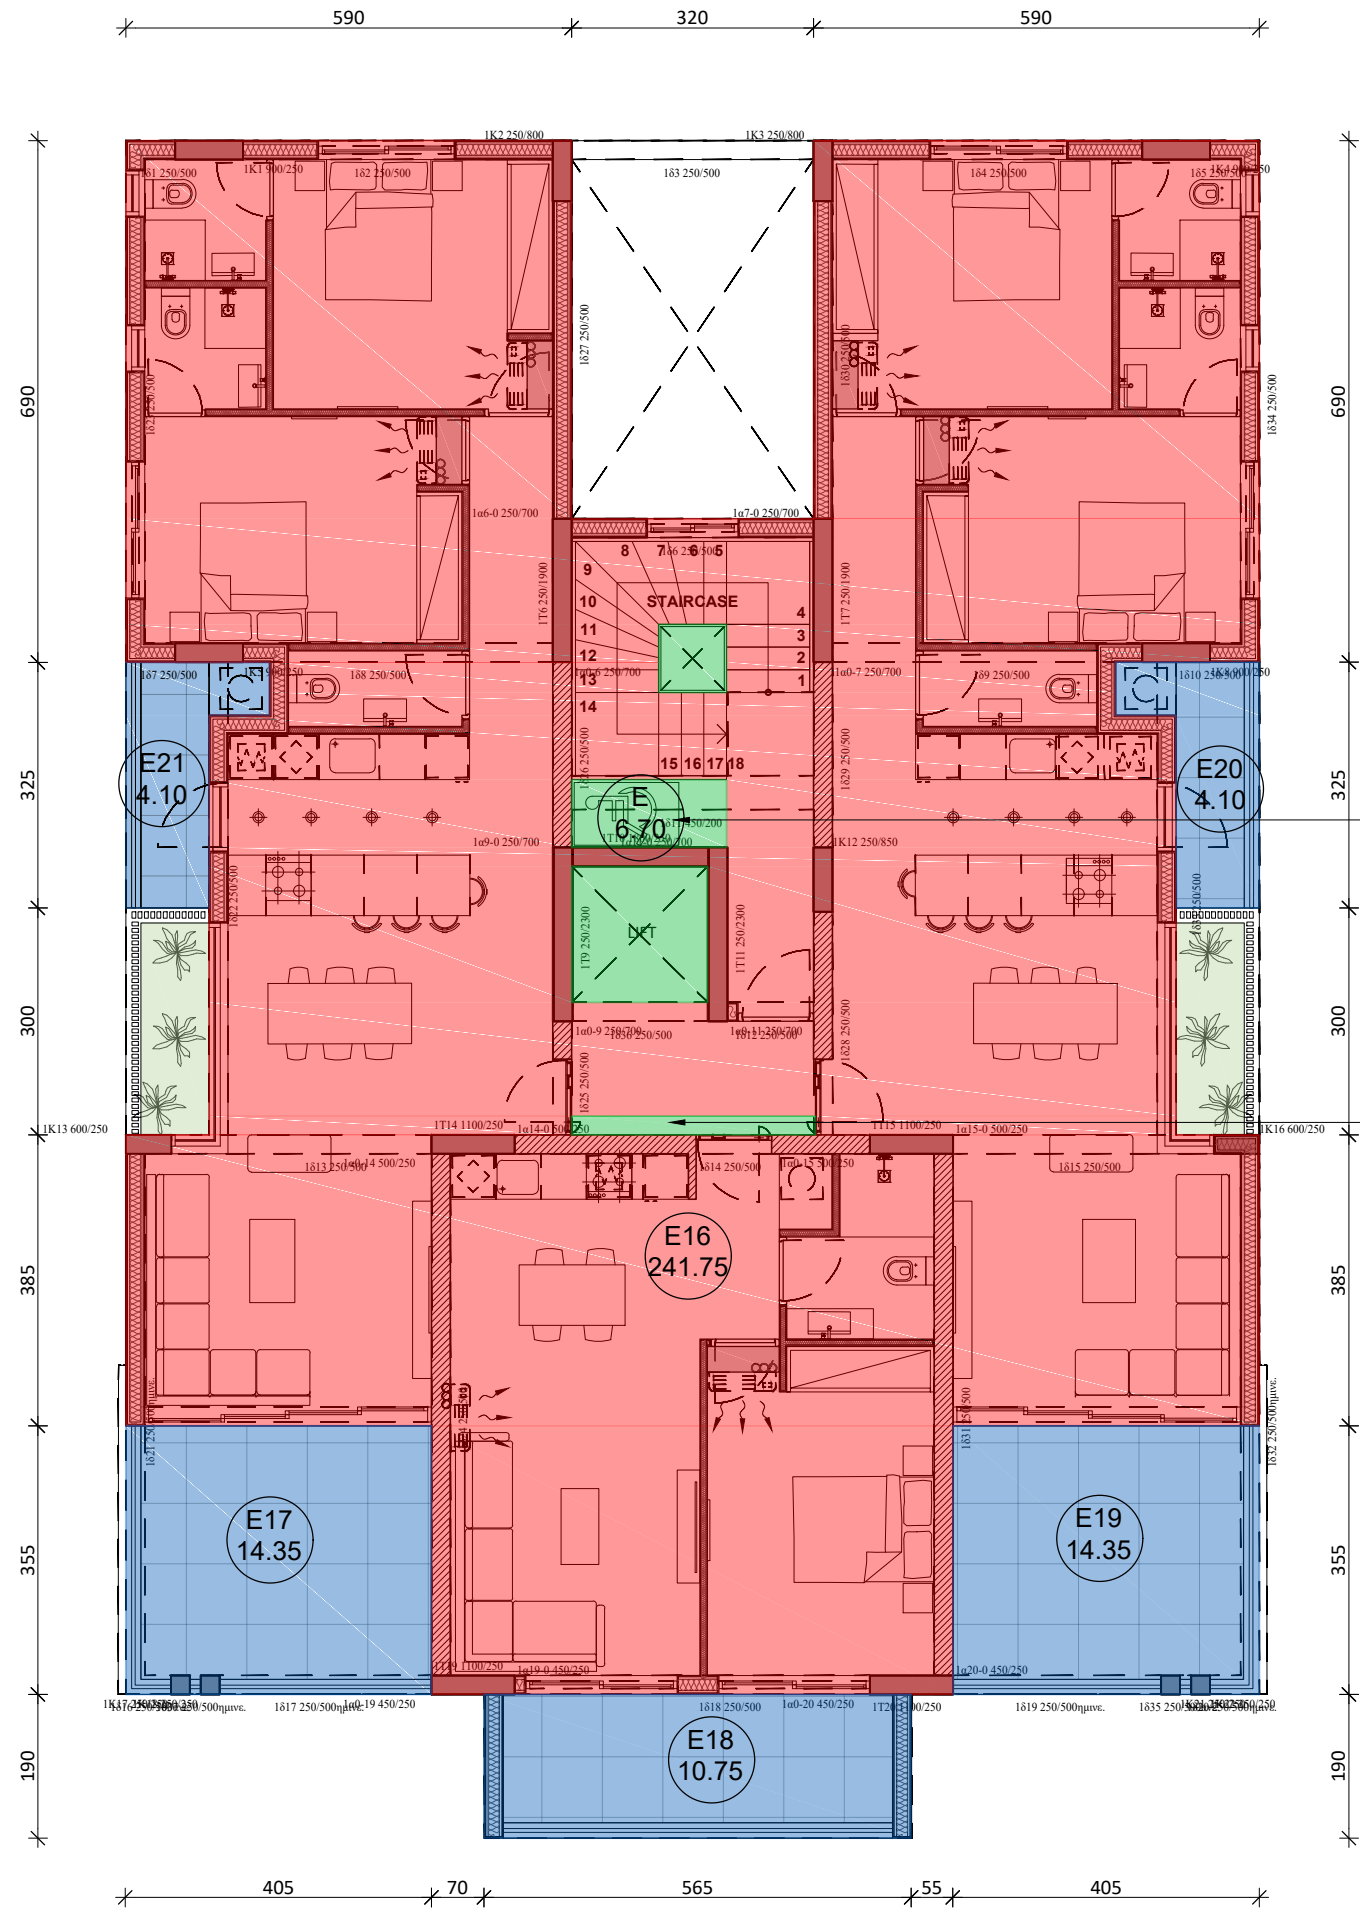

ΚΑΤΟΨΗ 3ΟΥ ΟΡΟΦΟΥ

2.4.1
Πρόνοια Εντολής 1 του 2017
για καταφύγιο αναπήρων

2.2.15
Πρόνοια Εντολής 1 του 2017
για κοινόχρηστο διάδρομο

- ΣΥΝΟΛΟ ΚΑΛΥΜΜΕΝΩΝ ΧΩΡΩΝ ΟΙ ΟΠΟΙΟΙ ΥΠΟΛΟΓΙΖΟΝΤΑΙ ΣΤΗ ΔΟΜΗΣΗ
- ΣΥΝΟΛΟ ΚΑΛΥΜΜΕΝΩΝ ΒΕΡΑΝΤΩΝ
- ΣΥΝΟΛΟ ΧΩΡΩΝ ΣΤΑΘΜΕΥΣΗΣ ΚΑΙ ΧΩΡΩΝ ΠΟΥ ΔΕΝ ΥΠΟΛΟΓΙΖΟΝΤΑΙ ΣΤΟ ΣΥΝΤΕΛΕΣΤΗ ΔΟΜΗΣΗΣ
- ΑΡΧΙΤΕΚΤΟΝΙΚΕΣ ΠΡΟΕΞΟΧΕΣ ΜΙΚΡΟΤΕΡΕΣ ΤΩΝ 100εκ.

ΚΑΤΑΣΚΕΥΑΣΤΙΚΑ ΣΧΕΔΙΑ

ΤΟ ΚΑΘΕ ΣΧΕΔΙΟ ΝΑ ΜΕΛΕΤΗΘΕΙ ΣΕ ΣΥΝΔΥΑΣΜΟ ΜΕ ΟΛΑ ΤΑ ΣΧΕΤΙΚΑ ΑΡΧΙΤΕΚΤΟΝΙΚΑ, ΣΤΑΤΙΚΑ, ΗΛΕΚΤΡΟΜΗΧΑΝΟΛΟΓΙΚΑ ΚΑΙ ΣΧΕΔΙΑ ΛΕΠΤΟΜΕΡΕΙΩΝ. ΣΕ ΠΕΡΙΠΤΩΗ ΑΣΥΜΦΩΝΙΑΣ ΤΩΝ ΣΧΕΔΙΩΝ ΜΕΤΑΞΥ ΤΟΥΣ, ΤΟΥΤΟ ΑΝΑΦΕΡΕΤΑΙ ΑΜΕΣΩΣ ΣΤΟΝ ΕΠΙΒΛΕΠΟΝΤΑ ΜΗΧΑΝΙΚΟ.

ΟΛΕΣ ΟΙ ΔΙΑΣΤΑΣΕΙΣ ΝΑ ΠΑΙΡΝΟΝΤΑΙ ΑΠΟ ΤΑ ΑΡΧΙΤΕΚΤΟΝΙΚΑ ΣΧΕΔΙΑ. ΟΙ ΑΝΑΓΡΑΦΟΜΕΝΕΣ ΔΙΑΣΤΑΣΕΙΣ ΥΠΕΡΙΣΧΥΟΥΝ ΤΗΣ ΜΕΤΡΗΣΗΣ ΕΠΙ ΤΟΥ ΣΧΕΔΙΟΥ. ΟΛΕΣ ΟΙ ΔΙΑΣΤΑΣΕΙΣ ΝΑ ΕΛΕΓΧΟΝΤΑΙ ΣΤΟ ΕΡΓΟΤΑΞΙΟ ΠΡΙΝ ΑΡΧΙΣΟΥΝ ΟΙ ΕΡΓΑΣΙΕΣ ΚΑΙ ΠΡΙΝ ΠΑΡΑΓΤΛΘΕΙ ΟΤΙΔΗΠΟΤΕ.

ΕΜΒΑΔΟΝ 1ου ΟΡΟΦΟΥ 245.00 τ.μ.
ΕΜΒΑΔΟΝ 2ου ΟΡΟΦΟΥ 241.75 τ.μ.
ΕΜΒΑΔΟΝ 3ου ΟΡΟΦΟΥ 241.75 τ.μ.
ΣΥΝΟΛΙΚΟ ΕΜΒΑΔΟΝ 728.50 τ.μ.

ΥΠΟΜΝΗΜΑ:

- ΟΛΙΣΜΕΝΟ ΣΚΥΡΟΔΕΜΑ
- ΑΓΩΓΟΣ
- ΓΡΑΜΜΗ ΑΠΟΣΤΑΣΗΣ 3Μ. ΑΠΟ ΤΟ ΣΥΝΟΡΟ
- ΟΝΟΜΑ ΟΙΚΟΔΟΜΗΣ
- ΕΙΣΟΔΟΣ ΚΑΤΟΙΚΙΑΣ/ΑΡΙΘΜΟΣ ΔΙΑΜΕΡΙΣΜΑΤΟΣ
- ΤΥΠΟΣ ΕΡΜΑΡΙΟΥ
- ΑΡΧΙΤΕΚΤΟΝΙΚΟΙ ΑΞΟΝΕΣ ΚΑΤΑΣΚΕΥΗΣ
- ΚΙΝΗΤΑ ΕΠΙΠΛΑ
- ΑΝΑΘΕΩΡΗΣΗ
- ΤΥΠΟΣ ΠΑΡΑΘΥΡΟΥ
- ΠΛΑΤΟΣ ΠΑΡΑΘΥΡΟΥ
- ΥΨΟΣ ΑΝΘΡΩΠΙΟΥ ΠΑΡΑΘΥΡΟΥ
- ΥΨΟΣ ΠΕΡΒΑΣΙΟΥ ΠΑΡΑΘΥΡΟΥ (ΚΑΤΑΣΚΕΥΑΣΤΙΚΑ ΑΝΟΙΓΜΑΤΑ)
- ΤΥΠΟΣ ΘΥΡΑΣ
- ΥΨΟΣ ΑΝΘΡΩΠΙΟΥ ΘΥΡΑΣ
- ΥΨΟΣ ΠΕΡΒΑΣΙΟΥ ΘΥΡΑΣ (ΚΑΤΑΣΚΕΥΑΣΤΙΚΑ ΑΝΟΙΓΜΑΤΑ)
- ΙΣΟΥΥΓΕΙΣ ΓΡΑΜΜΕΣ (ΦΥΣΙΚΟ ΕΔΑΦΟΣ)
- ΥΦΙΣΤΑΜΕΝΑ ΥΨΟΜΕΤΡΑ
- ΠΡΟΤΕΙΝΟΜΕΝΑ ΥΨΟΜΕΤΡΑ
- ΚΑΙΣΗ 1% ΚΛΙΣΗ

REV. NO.	DATE	REVISION DESCRIPTION	NAME
7/11/23	24/7/23	23/6/23	13/6/23
ΑΡΧΙΤΕΚΤΟΝΙΚΑ ΣΧΕΔΙΑ	ΠΡΟΣΧΕΔΙΑ	ΠΡΟΣΧΕΔΙΑ	ΠΡΟΣΧΕΔΙΑ
ΓΑ	ΓΑ	ΕΜ	---

ΣΦΡΑΓΙΔΑ ΚΑΙ ΥΠΟΓΡΑΦΗ ΜΕΛΕΤΗΤΗ

PROJECT DETAILS

DATE: 07/06/23
ADDRESS: ΕΓΚΟΜΙ - NICOSIA
AREA: 593m²
DESIGNED: PS



KONSTANTINOU PALAIOLOGOU 20, OFFICE 1-2, PETROLINA COURT
LARNACA 6036, CYPRUS
Tel : 24 650064
Cell : 96 512878
E-mail : info@psavva.com

TO ΣΧΕΔΙΟ ΑΥΤΟ ΕΙΝΑΙ ΠΝΕΥΜΑΤΙΚΗ ΙΔΙΟΚΤΗΣΙΑ ΤΗΣ PS ARCHITECTURE & DESIGN		
PROJECT DESCRIPTION THE CUBE BUILDING		
DRAWING TITLE ΕΜΒΑΔΟΜΕΤΡΗΣΗ 3ΟΥ ΟΡΟΦΟΥ		
DRAWING SCALE 1:100 @A3	PROJECT NUMBER 216	
DRAWING NUMBER 004	REV NO. N/A	



ΚΑΤΑΣΚΕΥΑΣΤΙΚΑ ΣΧΕΔΙΑ

ΤΟ ΚΑΘΕ ΣΧΕΔΙΟ ΝΑ ΜΕΛΕΤΗΘΕΙ ΣΕ ΣΥΝΔΥΑΣΜΟ ΜΕ
ΟΛΑ ΤΑ ΣΧΕΤΙΚΑ ΑΡΧΙΤΕΚΤΟΝΙΚΑ, ΣΤΑΤΙΚΑ,
ΗΛΕΚΤΡΟΜΗΧΑΝΟΛΟΓΙΚΑ ΚΑΙ ΣΧΕΔΙΑ ΛΕΙΤΩΝΕΙΝ.
ΣΕ ΠΕΡΙΠΤΩΣΗ ΑΣΥΜΦΩΝΙΑΣ ΤΩΝ ΣΧΕΔΙΩΝ ΜΕΤΑΞΥ
ΤΟΥΣ, ΤΟΥΤΟ ΑΝΑΦΕΡΕΤΑΙ ΑΜΕΣΩΣ ΣΤΟΝ ΕΠΙΒΛΕΠΟΝΤΑ
ΜΗΧΑΝΙΚΟ.

ΟΛΕΣ ΟΙ ΔΙΑΣΤΑΣΕΙΣ ΝΑ ΠΑΙΡΝΟΝΤΑΙ ΑΠΟ ΤΑ ΑΡΧΙΤΕΚΤΟΝΙΚΑ ΣΧΕΔΙΑ. ΟΙ ΑΝΑΓΡΑΦΟΜΕΝΕΣ ΔΙΑΣΤΑΣΕΙΣ ΥΠΕΡΙΣΧΥΟΥΝ ΤΗΣ ΜΕΤΡΗΣΗΣ ΕΠΙ ΤΟΥ ΣΧΕΔΙΟΥ. ΟΛΕΣ ΟΙ ΔΙΑΣΤΑΣΕΙΣ ΝΑ ΕΛΕΓΧΟΝΤΑΙ ΣΤΟ ΕΡΓΟΣΤΑΣΙΟ ΠΡΙΝ ΑΡΧΙΣΟΥΝ ΟΙ ΕΡΓΑΣΙΕΣ ΚΑΙ ΠΡΙΝ ΠΑΡΑΓΕΛΘΕΙ ΟΤΙΔΗΠΟΤΕ.

ΕΜΒΑΔΟΝ 1ου ΟΡΟΦΟΥ 245.00 τ.μ.

ΕΜΒΑΔΟΝ 2ου ΟΡΟΦΟΥ 241.75 τ.μ.

ΕΜΒΑΔΟΝ 3ου ΟΡΟΦΟΥ 241.75 τ.μ.

ΣΥΝΟΛΙΚΟ ΕΜΒΑΔΟΝ 728.50 τ.μ.

ΥΠΟΜΝΗΜΑ:

ΟΠΛΑΣΜΕΝΟ ΣΚΥΡΩΜΑ

ΑΓΩΓΟΣ

ΓΡΑΜΜΗ ΑΠΟΣΤΑΣΗΣ 3Μ. ΑΠΟ ΤΟ ΣΥΝΟΡΟ

ΟΝΟΜΑ ΟΙΚΟΔΟΜΗΣ

ΕΙΣΟΔΟΣ ΚΑΤΟΙΚΙΑΣ/ΑΡΙΘΜΟΣ ΔΙΑΜΕΡΙΣΜΑΤΟΣ

ΤΥΠΟΣ ΠΑΡΑΘΥΡΟΥ ΠΛΑΤΟΣ ΠΑΡΑΘΥΡΟΥ

ΥΨΟΣ ΑΝΘΡΩΠΙΝΟΥ ΠΑΡΑΘΥΡΟΥ ΥΨΟΣ ΠΕΡΒΑΣΙΟΥ ΠΑΡΑΘΥΡΟΥ (ΚΑΤΑΣΚΕΥΑΣΤΙΚΑ ΑΝΟΙΓΜΑΤΑ)

ΚΑΤΑΣΤΡΟΦΥΡΑΣ

ΥΨΟΣ ΑΝΘΡΩΠΙΝΟΥ ΚΑΤΑΣΤΡΟΦΥΡΑΣ ΥΨΟΣ ΠΕΡΒΑΣΙΟΥ ΚΑΤΑΣΚΕΥΑΣΤΙΚΑ ΑΝΟΙΓΜΑΤΑ

ΙΣΟΝΥΧΕΙΣ ΓΡΑΜΜΕΣ (ΘΥΣΙΚΟ ΕΛΑΦΟΣ)

ΑΡΧΙΤΕΚΤΟΝΙΚΟΙ ΛΕΩΝΕΣ ΚΑΤΑΣΚΕΥΗΣ

ΚΙΝΗΤΑ ΕΠΙΠΛΑ

ΑΝΑΦΕΡΣΗ

ΥΦΙΣΤΑΜΕΝΑ ΥΦΟΜΕΤΡΑ

ΠΡΟΤΕΙΝΟΜΕΝΑ ΥΦΟΜΕΤΡΑ

ΚΛΙΣΗ 1%

ΚΛΙΣΗ

	7/11/23	ΑΡΧΙΤΕΚΤΟΝΙΚΑ ΣΧΕΔΙΑ	ΓΑ
	24/7/23	ΠΡΟΣΧΕΔΙΑ	ΓΑ
	23/6/23	ΠΡΟΣΧΕΔΙΑ	ΕΜ
	13/6/23	ΠΡΟΣΧΕΔΙΑ	---
REV NO.	DATE	REVISION DESCRIPTION	NAM

ΣΦΡΑΓΙΔΑ ΚΑΙ ΥΠΟΓΡΑΦΗ ΜΕΛΕΤΗΤΗ

PROJECT DETAILS

DATE: 07/06/23

ADDRESS: EGKOMI - NICOSIA

AREA: 593m²

DESIGNED: PS



KONSTANTINOY PALAIOLOGOU 20, Tel : 24 650064
OFFICE 1-2, PETROLINA COURT Cell : 96 512878
LARNACA 6036, CYPRUS E-mail : info@psavva.com

ΤΟ ΣΧΕΔΙΟ ΑΥΤΟ ΕΙΝΑΙ ΠΝΕΥΜΑΤΙΚΗ ΙΔΙΟΚΤΗΣΙΑ © ΤΗΣ P/S ARCHITECTURE & DESIGN

PROJECT DESCRIPTION

THE CUBE BUILDING

DRAWING TITLE
ΕΜΒΑΔΟΜΕΤΡΗΣΗ ΟΡΟΦΗΣ

DRAWING SCALE
1:100 @A3

PROJECT NUMBER	216
----------------	-----

DRAWING NUMBER
005

REV NO.	N/A
---------	-----




ΚΑΤΑΣΚΕΥΑΣΤΙΚΑ ΣΧΕΔΙΑ

ΤΟ ΚΑΘΕ ΣΧΕΔΙΟ ΝΑ ΜΕΛΕΤΗΘΕΙ ΣΕ ΣΥΝΔΥΑΣΜΟ ΜΕ
ΟΛΑ ΤΑ ΣΧΕΤΙΚΑ ΑΡΧΙΤΕΚΤΟΝΙΚΑ, ΣΤΑΤΙΚΑ,
ΗΛΕΚΤΡΟΜΗΧΑΝΟΛΟΓΙΚΑ ΚΑΙ ΣΧΕΔΙΑ ΛΕΠΤΟΜΕΡΕΙΩΝ.
ΣΕ ΠΕΡΙΠΤΩΣΗ ΑΣΥΜΦΩΝΙΑΣ ΤΩΝ ΣΧΕΔΙΩΝ ΜΕΤΑΞΥ
ΤΟΥΣ, ΤΟΥΤΟ ΑΝΑΦΕΡΕΤΑΙ ΑΜΕΣΩΣ ΣΤΟΝ ΕΠΙΒΛΕΠΟΝΤΑ
ΜΗΧΑΝΙΚΟ.

ΟΛΕΣ ΟΙ ΔΙΑΣΤΑΣΕΙΣ ΝΑ ΠΑΙΡΝΟΝΤΑΙ ΑΠΟ ΤΑ
ΑΡΧΙΤΕΚΤΟΝΙΚΑ ΣΧΕΔΙΑ. ΟΙ ΑΝΑΓΡΑΦΟΜΕΝΕΣ
ΔΙΑΣΤΑΣΕΙΣ ΥΠΕΡΙΣΧΥΟΥΝ ΤΗΣ ΜΕΤΡΗΣΗΣ ΕΠΙ ΤΟΥ
ΣΧΕΔΙΟΥ. ΟΛΕΣ ΟΙ ΔΙΑΣΤΑΣΕΙΣ ΝΑ ΕΛΕΓΧΟΝΤΑΙ ΣΤΟ
ΕΡΓΟΤΑΞΙΟ ΠΡΙΝ ΑΡΧΙΣΟΥΝ ΟΙ ΕΡΓΑΣΙΕΣ ΚΑΙ ΠΡΙΝ
ΠΑΡΑΓΕΛΘΕΙ ΟΤΙΑΝΠΟΤΕ.

ΕΜΒΑΔΟΝ 1ου ΟΡΟΦΟΥ 245.00 τ.μ.
ΕΜΒΑΔΟΝ 2ου ΟΡΟΦΟΥ 241.75 τ.μ.
ΕΜΒΑΔΟΝ 3ου ΟΡΟΦΟΥ 241.75 τ.μ.
ΣΥΝΟΛΙΚΟ ΕΜΒΑΔΟΝ 728.50 τ.μ.

ΥΠΟΜΝΗΜΑ:

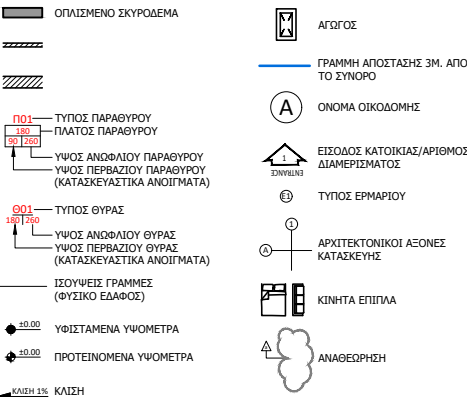

	7/11/23	ΑΡΧΙΤΕΚΤΟΝΙΚΑ ΣΧΕΔΙΑ		ΓΑ
	24/7/23	ΠΡΟΣΧΕΔΙΑ		ΓΑ
	23/6/23	ΠΡΟΣΧΕΔΙΑ		ΕΜ
	13/6/23	ΠΡΟΣΧΕΔΙΑ		---
REV. NO.	DATE	REVISION DESCRIPTION		NAM

ΣΦΡΑΓΙΔΑ ΚΑΙ ΥΠΟΓΡΑΦΗ ΜΕΛΕΤΗΤΗ

PROJECT DETAILS

DATE: 07/06/23
ADDRESS: EGKOMI - NICOSIA
AREA: 593m²
DESIGNED: PS



CONSTANTINOY PALAIOLOGOU 20, Tel : 24 650064
 OFFICE 1-2, PETROLINA COURT Cell : 96 512878
 LARNACA 6036, CYPRUS E-mail : info@psavva.com

ΤΟ ΣΧΕΔΙΟ ΑΥΤΟ ΕΙΝΑΙ ΠΝΕΥΜΑΤΙΚΗ ΙΔΙΟΚΤΗΣΙΑ © ΤΗΣ P/S ARCHITECTURE & DESIGN

PROJECT DESCRIPTION

THE CUBE BUILDING

DRAWING TITLE
ΕΜΒΑΔΟΜΕΤΡΗΣΗ ΟΡΟΦΗΣ

DRAWING SCALE
:100 @A3

PROJECT NUMBER
216DRAWING NUMBER
006REV NO
N/A

ΤΟ ΚΑΘΕ ΣΧΕΔΙΟ ΝΑ ΜΕΛΕΤΗΘΕΙ ΣΕ ΣΥΝΔΥΑΣΜΟ ΜΕ
ΟΛΑ ΤΑ ΣΧΕΤΙΚΑ ΑΡΧΙΤΕΚΤΟΝΙΚΑ, ΣΤΑΤΙΚΑ,
ΗΛΕΚΤΡΟΜΗΧΑΝΟΛΟΓΙΚΑ ΚΑΙ ΣΧΕΔΙΑ ΛΕΠΤΟΜΕΡΕΙΩΝ.
ΣΕ ΠΕΡΙΠΤΩΣΗ ΑΣΥΜΦΩΝΙΑΣ ΤΩΝ ΣΧΕΔΙΩΝ ΜΕΤΑΞΥ
ΤΟΥΣ, ΤΟΥΤΟ ΑΝΑΦΕΡΕΤΑΙ ΑΜΕΣΩΣ ΣΤΟΝ ΕΠΙΒΛΕΠΟΝΤΑ
ΜΗΧΑΝΙΚΟ.

ΟΛΕΣ ΟΙ ΔΙΑΣΤΑΣΕΙΣ ΝΑ ΠΑΙΡΝΟΝΤΑΙ ΑΠΟ ΤΑ
ΑΡΧΙΤΕΚΤΟΝΙΚΑ ΣΧΕΔΙΑ. ΟΙ ΑΝΑΓΡΑΦΟΜΕΝΕΣ
ΔΙΑΣΤΑΣΕΙΣ ΥΠΕΡΙΣΧΥΟΥΝ ΤΗΣ ΜΕΤΡΗΣΗΣ ΕΠΙ ΤΟΥ
ΣΧΕΔΙΟΥ. ΟΛΕΣ ΟΙ ΔΙΑΣΤΑΣΕΙΣ ΝΑ ΕΛΕΓΧΟΝΤΑΙ ΣΤΟ
ΕΡΓΟΤΑΞΙΟ ΠΡΙΝ ΑΡΧΙΣΟΥΝ ΟΙ ΕΡΓΑΣΙΕΣ ΚΑΙ ΠΡΙΝ
ΠΑΡΑΓΕΛΘΕΙ ΟΤΙΔΗΠΟΤΕ.

ΕΜΒΑΔΟΝ 1ου ΟΡΟΦΟΥ 245.00 τ.μ.

ΕΜΒΑΔΟΝ 2ου ΟΡΟΦΟΥ 241.75 τ.μ.

ΕΜΒΑΔΟΝ 3ου ΟΡΟΦΟΥ 241.75 τ.μ.

ΣΥΝΟΛΙΚΟ ΕΜΒΑΔΟΝ 728.50 τ.μ.

[illegible]

	7/11/23	ΑΡΧΙΤΕΚΤΟΝΙΚΑ ΣΧΕΔΙΑ	ΓΑ
	24/7/23	ΠΡΟΣΧΕΔΙΑ	ΓΑ
	23/6/23	ΠΡΟΣΧΕΔΙΑ	ΕΜ
	13/6/23	ΠΡΟΣΧΕΔΙΑ	--

PROJECT DETAILS

DATE: 07/06/23

ADDRESS: EGKOMI - NICOSIA

AREA: 593m²

DESIGNED: PS



KONSTANTINOY PALAIOLOGOU 20, Tel: 24 650064
OFFICE 1-2, PETROLINA COURT Cell: 96 512878
LARNACA 6036, CYPRUS E-mail: info@psavva.com

ΤΟ ΣΧΕΔΙΟ ΑΥΤΟ ΕΙΝΑΙ ΠΝΕΥΜΑΤΙΚΗ ΙΔΙΟΚΤΗΣΙΑ © ΤΗΣ PJS ARCHITECTURE & DESIGN

PROJECT DESCRIPTION

THE CUBE BUILDING


DRAWING TITLE
ΓΕΝΙΚΟ ΧΩΡΟΤΑΞΙΚΟ

DRAWING SCALE
1:200 @A3


PROJECT NUMBER
216

DRAWING NUMBER
050

REV NO.
N/A

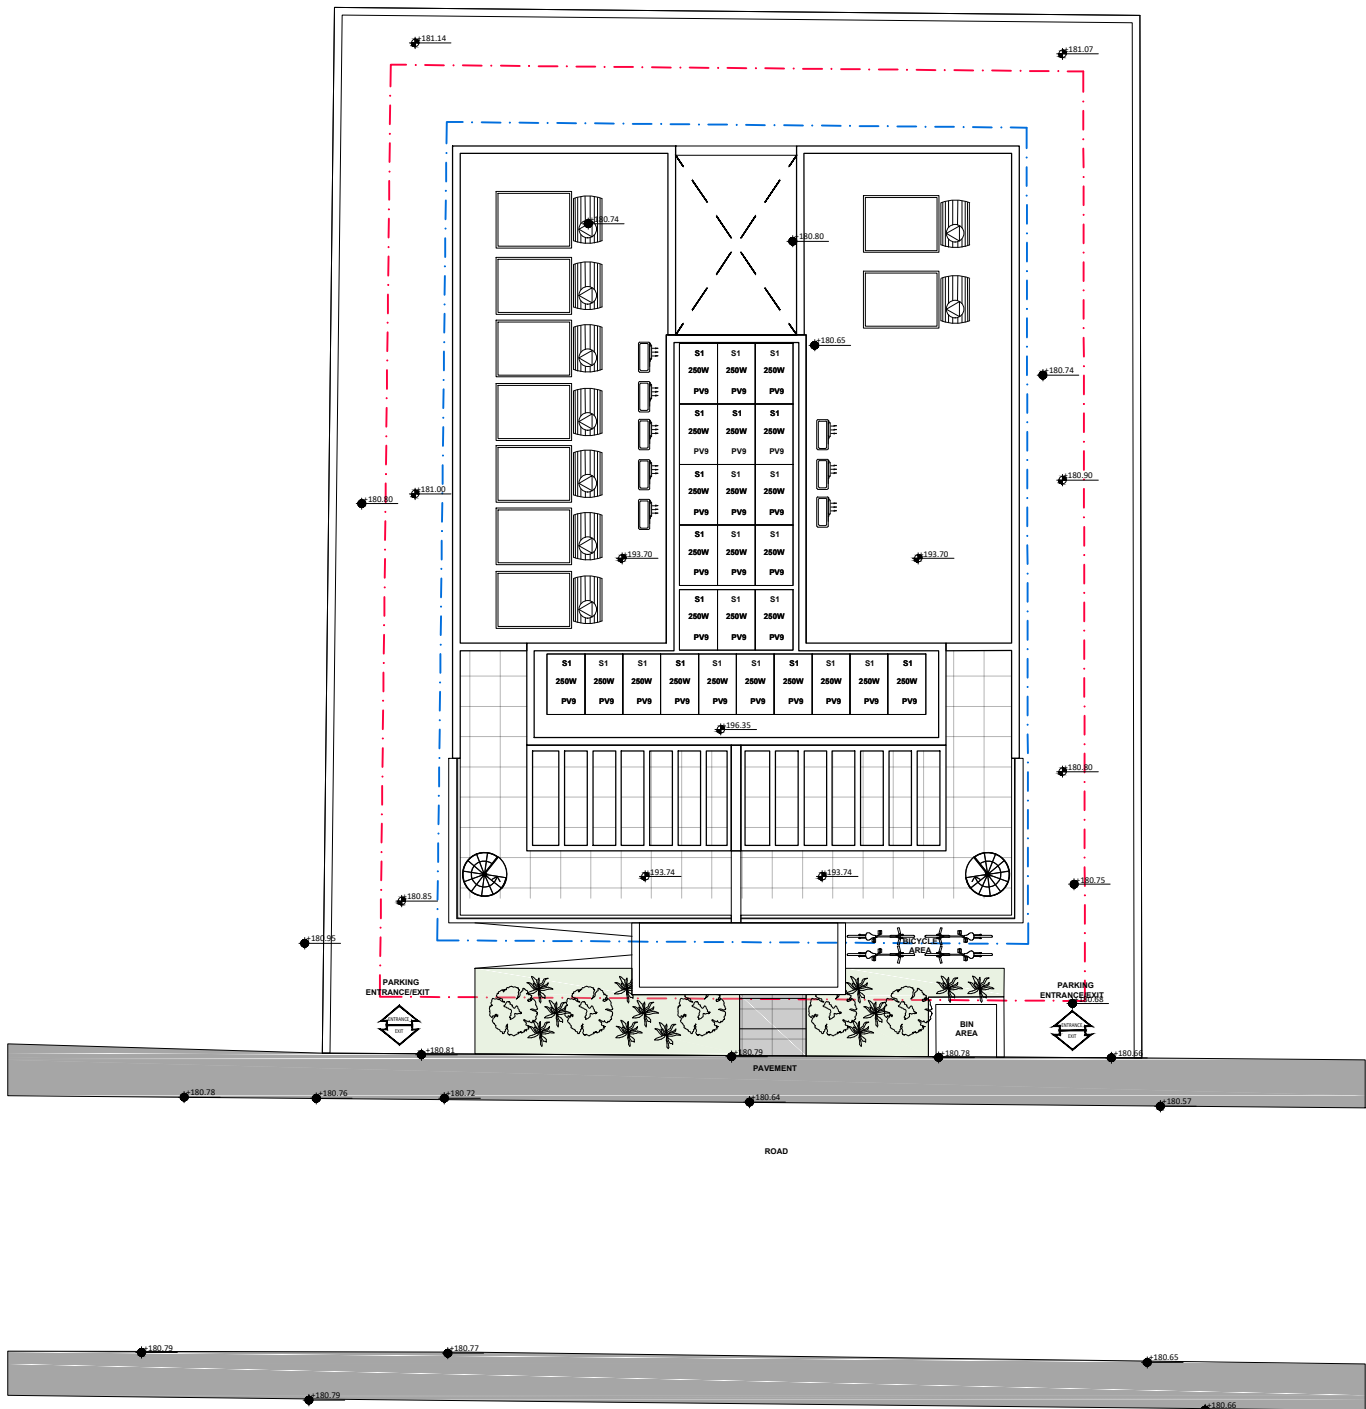

ΓΕΝΙΚΟ ΧΩΡΟΤΑΞΙΚΟ

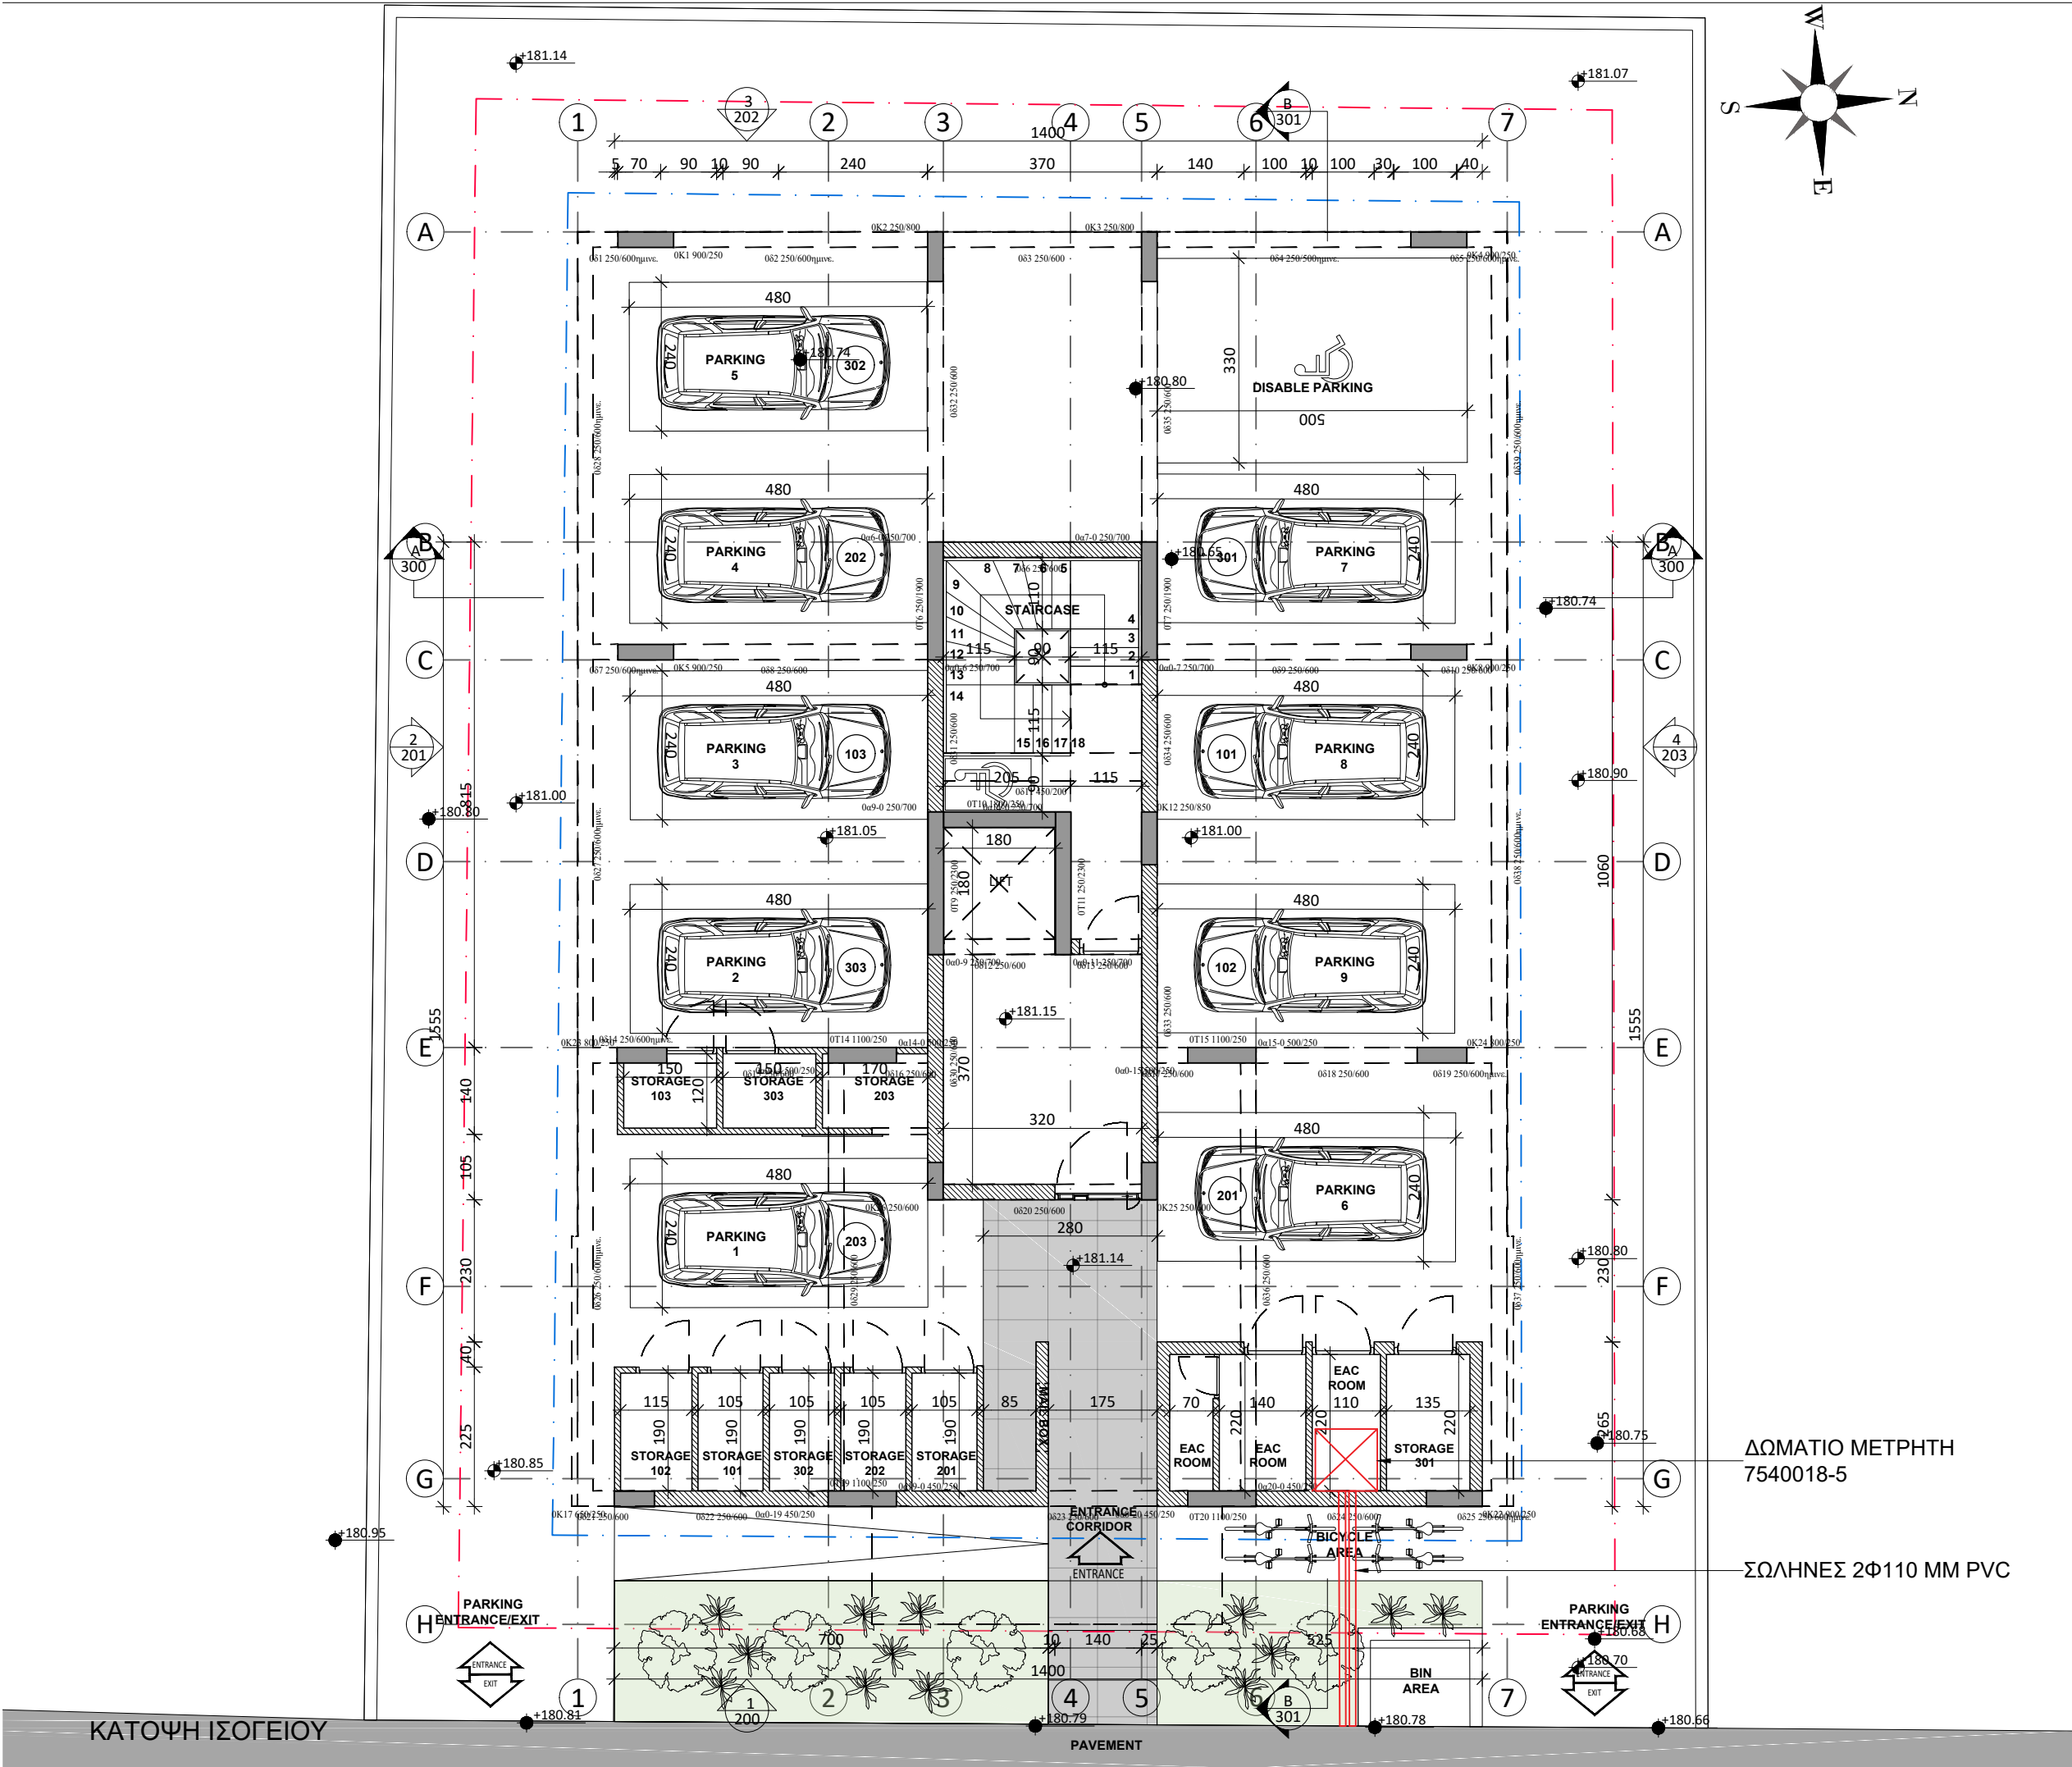

ΚΑΤΑΣΚΕΥΑΣΤΙΚΑ ΣΧΕΔΙΑ

ΤΟ ΚΑΘΕ ΣΧΕΔΙΟ ΝΑ ΜΕΛΕΤΗΘΕΙ ΣΕ ΣΥΝΔΥΑΣΜΟ ΜΕ ΟΛΑ ΤΑ ΣΧΕΤΙΚΑ ΑΡΧΙΤΕΚΤΟΝΙΚΑ, ΣΤΑΤΙΚΑ, ΗΛΕΚΤΡΟΜΗΧΑΝΟΛΟΓΙΚΑ ΚΑΙ ΣΧΕΔΙΑ ΛΕΠΤΟΜΕΡΕΙΩΝ. ΣΕ ΠΕΡΙΠΤΩΣΗ ΑΣΥΜΦΩΝΙΑΣ ΤΩΝ ΣΧΕΔΙΩΝ ΜΕΤΑΞΥ ΤΟΥΣ, ΤΟΥΤΟ ΑΝΑΦΕΡΕΤΑΙ ΑΜΕΣΩΣ ΣΤΟΝ ΕΠΙΒΛΕΠΟΝΤΑ ΜΗΧΑΝΙΚΟ.

ΟΛΕΣ ΟΙ ΔΙΑΣΤΑΣΕΙΣ ΝΑ ΠΑΙΡΝΟΝΤΑΙ ΑΠΟ ΤΑ ΑΡΧΙΤΕΚΤΟΝΙΚΑ ΣΧΕΔΙΑ. ΟΙ ΑΝΑΓΡΑΦΟΜΕΝΕΣ ΔΙΑΣΤΑΣΕΙΣ ΥΠΕΡΙΣΧΥΟΥΝ ΤΗΣ ΜΕΤΡΗΣΗΣ ΕΠΙ ΤΟΥ ΣΧΕΔΙΟΥ. ΟΛΕΣ ΟΙ ΔΙΑΣΤΑΣΕΙΣ ΝΑ ΕΛΕΓΧΟΝΤΑΙ ΣΤΟ ΕΡΓΟΣΤΑΣΙΟ ΠΡΙΝ ΑΡΧΙΣΟΥΝ ΟΙ ΕΡΓΑΣΙΕΣ ΚΑΙ ΠΡΙΝ ΠΑΡΑΓΕΛΘΕΙ ΟΤΙΔΗΠΟΤΕ.

ΕΜΒΑΔΟΝ 1ου ΟΡΟΦΟΥ 245.00 τ.μ.
ΕΜΒΑΔΟΝ 2ου ΟΡΟΦΟΥ 241.75 τ.μ.
ΕΜΒΑΔΟΝ 3ου ΟΡΟΦΟΥ 241.75 τ.μ.
ΣΥΝΟΛΙΚΟ ΕΜΒΑΔΟΝ 728.50 τ.μ.

ΥΠΟΜΝΗΜΑ:

ΟΠΛΙΣΜΕΝΟ ΣΚΥΡΟΔΕΜΑ	ΑΓΩΓΟΣ
ΓΡΑΜΜΗ ΑΓΩΣΤΑΣΗΣ 3Μ. ΑΠΟ ΤΟ ΣΥΜΠΟΡ	ΟΝΟΜΑ ΟΙΚΟΔΟΜΗΣ
ΤΥΠΟΣ ΠΑΡΑΘΥΡΟΥ ΠΛΑΤΟΣ ΠΑΡΑΘΥΡΟΥ	ΕΙΣΟΔΟΣ ΚΑΤΟΙΚΙΑΣ/ΑΡΙΘΜΟΣ ΔΙΑΜΕΡΙΣΜΑΤΟΣ
ΥΨΟΣ ΑΝΘΡΩΠΟΥ ΠΑΡΑΘΥΡΟΥ ΥΨΟΣ ΠΕΡΒΑΣΙΟΥ ΠΑΡΑΘΥΡΟΥ (ΚΑΤΑΣΚΕΥΑΣΤΙΚΑ ΑΝΟΙΓΜΑΤΑ)	ΤΥΠΟΣ ΕΡΜΑΡΙΟΥ
ΤΥΠΟΣ ΘΥΡΑΣ ΥΨΟΣ ΑΝΘΡΩΠΟΥ ΘΥΡΑΣ ΥΨΟΣ ΠΕΡΒΑΣΙΟΥ ΘΥΡΑΣ (ΚΑΤΑΣΚΕΥΑΣΤΙΚΑ ΑΝΟΙΓΜΑΤΑ)	ΑΡΧΙΤΕΚΤΟΝΙΚΟΙ ΑΞΟΝΕΣ ΚΑΤΑΣΚΕΥΗΣ
ΙΣΟΝΥΙΕΣ ΓΡΑΜΜΕΣ (ΘΥΣΙΚΟ ΕΔΑΦΟΣ)	ΚΙΝΗΤΑ ΕΠΙΠΛΑ
ΥΦΙΣΤΑΜΕΝΑ ΥΨΟΜΕΤΡΑ	ΑΝΑΘΕΩΡΗΣΗ
ΠΡΟΤΕΙΝΟΜΕΝΑ ΥΨΟΜΕΤΡΑ	
ΚΑΛΩΔ 1% ΚΛΙΣΗ	

7/11/23	ΑΡΧΙΤΕΚΤΟΝΙΚΑ ΣΧΕΔΙΑ	ΓΑ
24/7/23	ΠΡΟΣΧΕΔΙΑ	ΓΑ
23/6/23	ΠΡΟΣΧΕΔΙΑ	ΕΜ
13/6/23	ΠΡΟΣΧΕΔΙΑ	---

REV. NO.	DATE	REVISION DESCRIPTION	NAME
ΣΦΡΑΓΙΔΑ ΚΑΙ ΥΠΟΓΡΑΦΗ ΜΕΛΕΤΗΤΗ			

PROJECT DETAILS

DATE: 07/06/23
ADDRESS: ΕΓΚΟΜΙ - NICOSIA
AREA: 593m²
DESIGNED: PS

KONSTANTINOS PALAIOLOGOU 20, OFFICE 1-2, PETROLINA COURT, LARNACA 6036, CYPRUS
Tel : 24 650064
Cell : 96 512878
E-mail : info@psavva.com



ΤΟ ΣΧΕΔΙΟ ΑΥΤΟ ΕΙΝΑΙ ΠΝΕΥΜΑΤΙΚΗ ΙΔΙΟΚΤΗΣΙΑ ΤΗΣ PS ARCHITECTURE & DESIGN

PROJECT DESCRIPTION
THE CUBE BUILDING

DRAWING TITLE
ΚΑΤΟΨΗ ΙΣΟΓΕΙΟΥ

DRAWING SCALE 1:200 @A3	PROJECT NUMBER 216
-----------------------------------	------------------------------

DRAWING NUMBER 100	REV. NO. N/A
------------------------------	------------------------

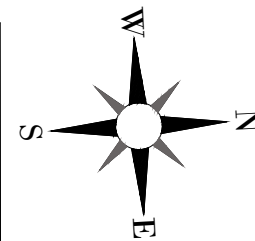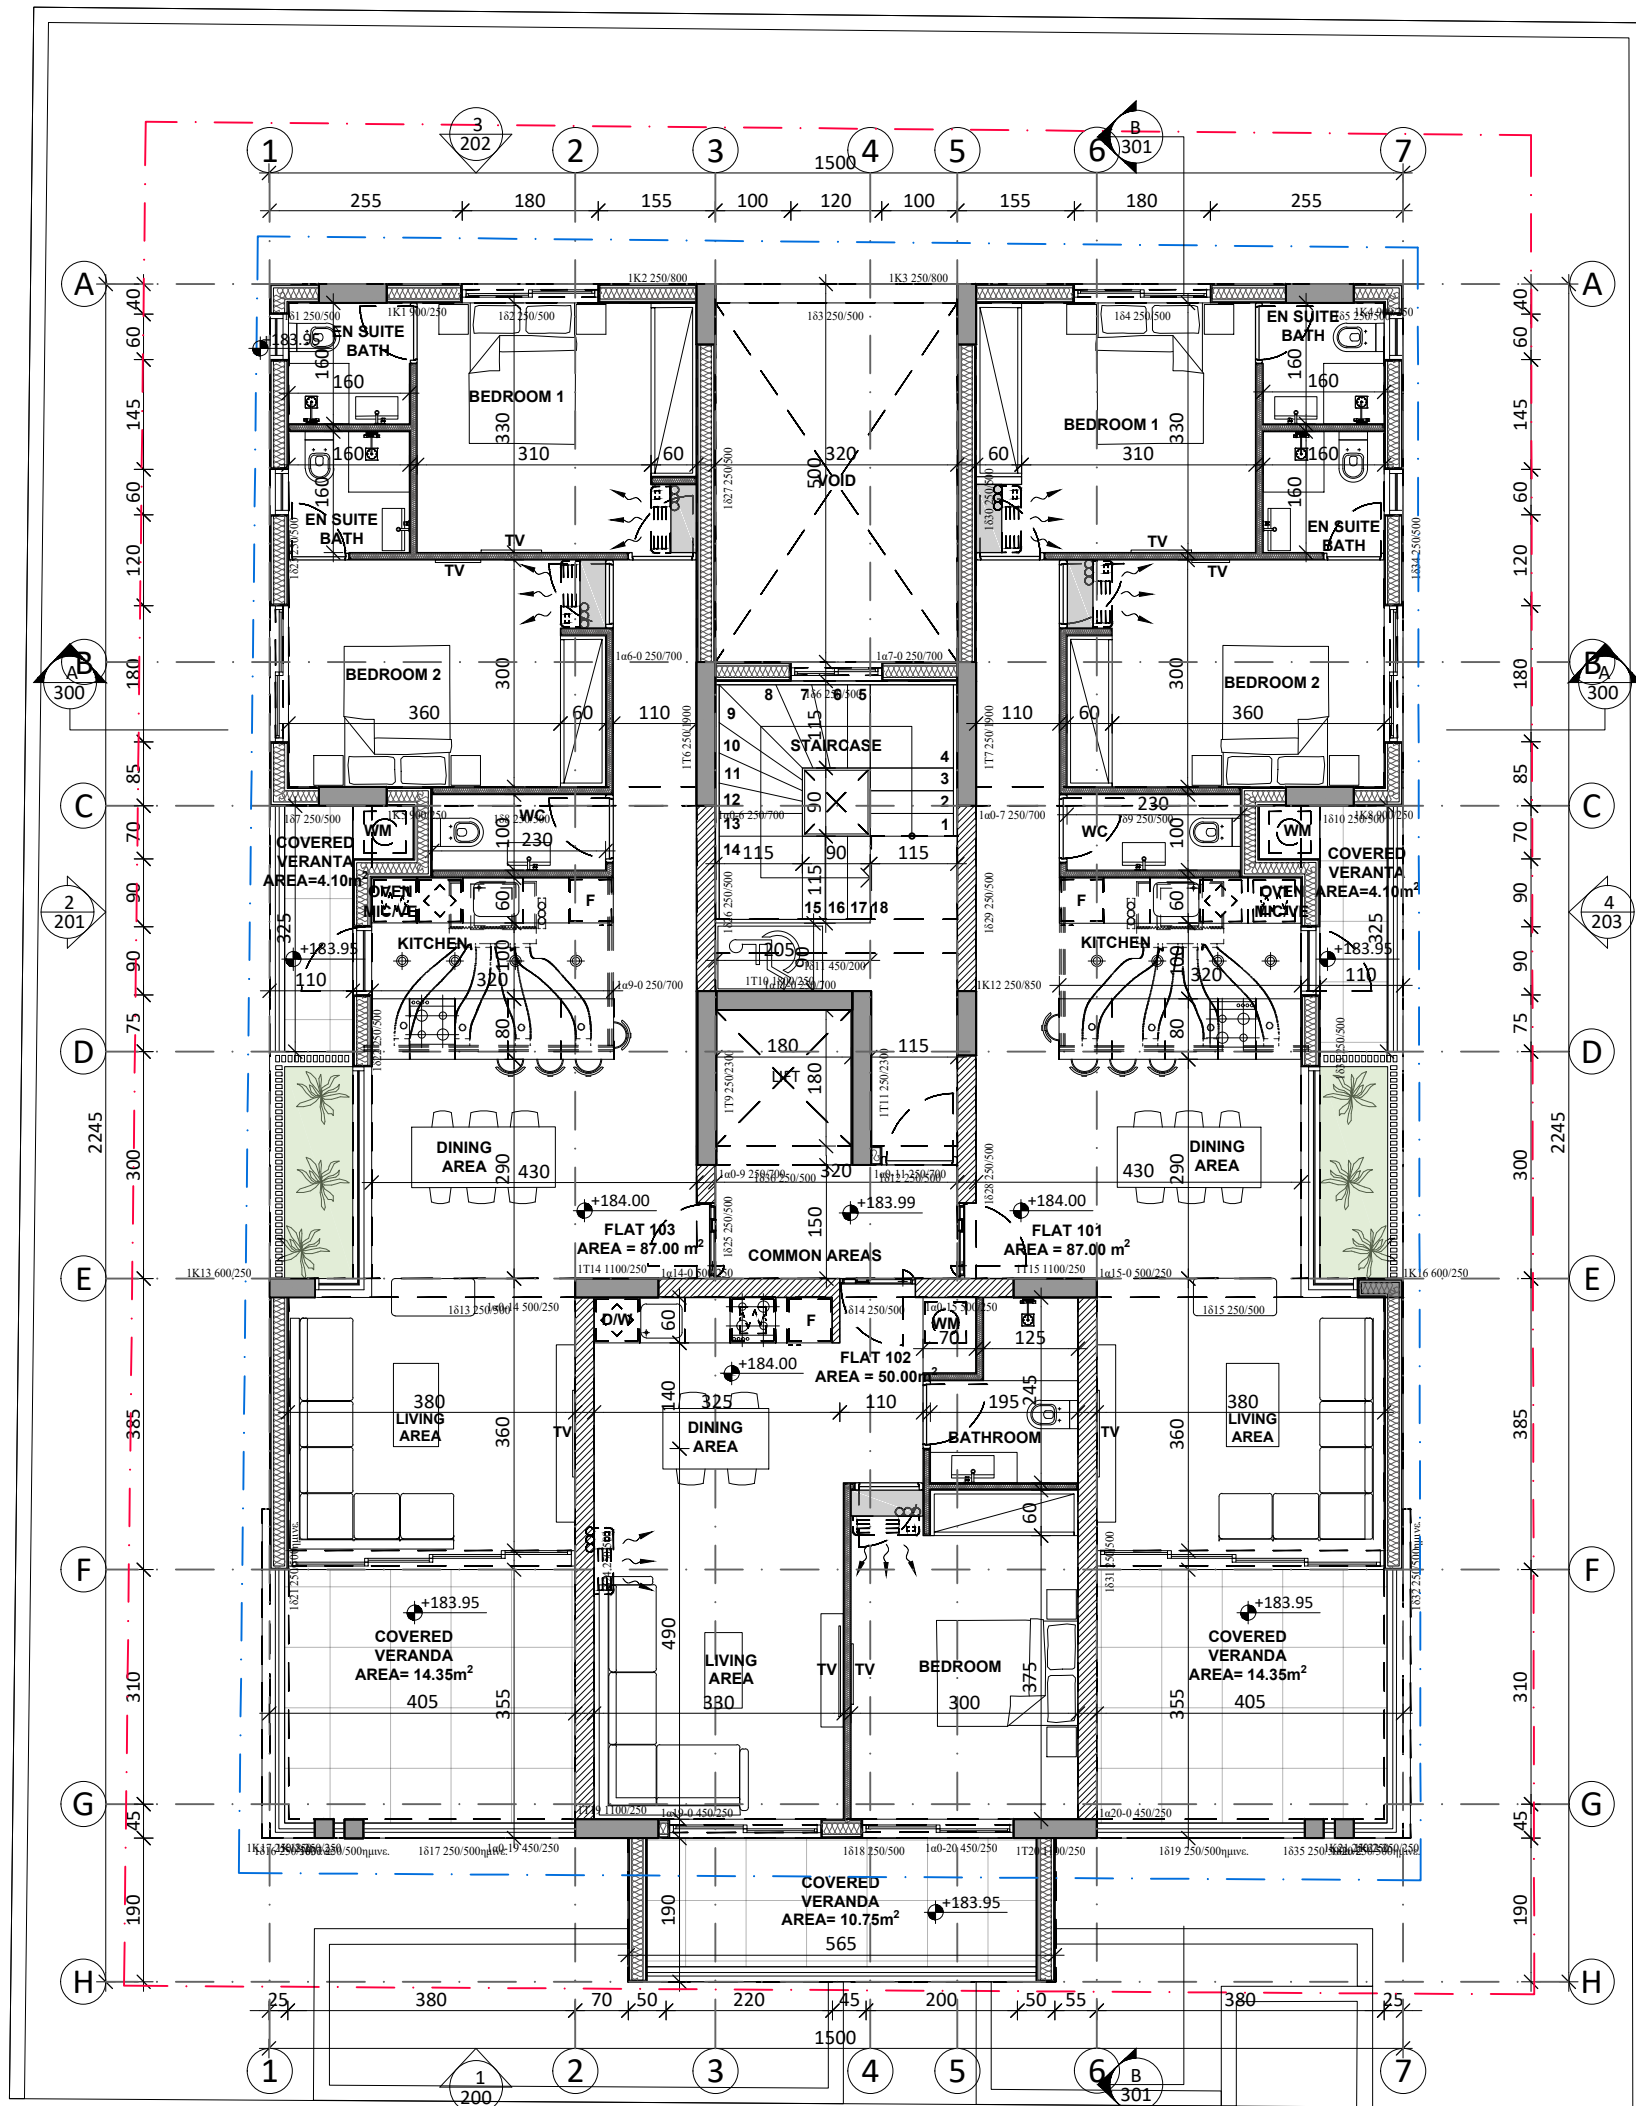

ΚΑΤΑΣΚΕΥΑΣΤΙΚΑ ΣΧΕΔΙΑ

ΤΟ ΚΑΘΕ ΣΧΕΔΙΟ ΝΑ ΜΕΛΕΤΗΘΕΙ ΣΕ ΣΥΝΔΥΑΣΜΟ ΜΕ ΟΛΑ ΤΑ ΣΧΕΤΙΚΑ ΑΡΧΙΤΕΚΤΟΝΙΚΑ, ΣΤΑΤΙΚΑ, ΗΛΕΚΤΡΟΜΗΧΑΝΟΛΟΓΙΚΑ ΚΑΙ ΣΧΕΔΙΑ ΛΕΙΤΤΟΜΕΡΕΙΩΝ. ΣΕ ΠΕΡΙΠΤΩΣΗ ΑΣΥΜΦΩΝΙΑΣ ΤΩΝ ΣΧΕΔΙΩΝ ΜΕΤΑΞΥ ΤΟΥΣ, ΤΟΥΤΟ ΑΝΑΦΕΡΕΤΑΙ ΑΜΕΣΩΣ ΣΤΟΝ ΕΠΙΒΛΕΠΟΝΤΑ ΜΗΧΑΝΙΚΟ.

ΟΛΕΣ ΟΙ ΔΙΑΣΤΑΣΕΙΣ ΝΑ ΠΑΙΡΝΟΝΤΑΙ ΑΠΟ ΤΑ ΑΡΧΙΤΕΚΤΟΝΙΚΑ ΣΧΕΔΙΑ. ΟΙ ΑΝΑΓΡΑΦΟΜΕΝΕΣ ΔΙΑΣΤΑΣΕΙΣ ΥΠΕΡΙΣΧΥΟΥΝ ΤΗΣ ΜΕΤΡΗΣΗΣ ΕΠΙ ΤΟΥ ΣΧΕΔΙΟΥ. ΟΛΕΣ ΟΙ ΔΙΑΣΤΑΣΕΙΣ ΝΑ ΕΛΕΓΧΟΝΤΑΙ ΣΤΟ ΕΡΓΟΤΑΕΙΟ ΠΡΙΝ ΑΡΧΙΣΟΥΝ ΟΙ ΕΡΓΑΣΙΕΣ ΚΑΙ ΠΡΙΝ ΠΑΡΑΓΕΛΘΕΙ ΟΤΙΔΗΠΟΤΕ.

ΕΜΒΑΔΟΝ 1ου ΟΡΟΦΟΥ 245.00 τ.μ.
ΕΜΒΑΔΟΝ 2ου ΟΡΟΦΟΥ 241.75 τ.μ.
ΕΜΒΑΔΟΝ 3ου ΟΡΟΦΟΥ 241.75 τ.μ.
ΣΥΝΟΛΙΚΟ ΕΜΒΑΔΟΝ 728.50 τ.μ.

ΥΠΟΜΝΗΜΑ:

	ΟΠΛΙΣΜΕΝΟ ΣΚΥΡΟΔΕΜΑ		ΑΓΩΓΟΣ
	ΓΡΑΜΜΗ ΑΠΟΣΤΑΣΗΣ 3Μ. ΑΠΟ ΤΟ ΣΥΝΟΡΟ		ΟΝΟΜΑ ΟΙΚΟΔΟΜΗΣ
	ΕΙΣΟΔΟΣ ΚΑΤΟΙΚΙΑΣ/ΑΡΙΘΜΟΣ ΔΙΑΜΕΡΙΣΜΑΤΟΣ		ΤΥΠΟΣ ΕΡΜΑΡΙΟΥ
	ΤΥΠΟΣ ΠΑΡΑΒΟΥΡΟΥ		ΑΡΧΙΤΕΚΤΟΝΙΚΟΙ ΑΞΟΝΕΣ ΚΑΤΑΣΚΕΥΗΣ
	ΠΛΑΤΟΣ ΠΑΡΑΒΟΥΡΟΥ		ΚΙΝΗΤΑ ΕΠΙΠΛΑ
	ΥΨΟΣ ΑΝΟΦΛΙΟΥ ΠΑΡΑΒΟΥΡΟΥ		ΑΝΑΘΕΩΡΗΣΗ
	ΥΨΟΣ ΠΕΡΒΑΣΙΟΥ ΠΑΡΑΒΟΥΡΟΥ (ΚΑΤΑΣΚΕΥΑΣΤΙΚΑ ΑΝΟΙΓΜΑΤΑ)		
	ΤΥΠΟΣ ΘΥΡΑΣ		
	ΥΨΟΣ ΑΝΟΦΛΙΟΥ ΘΥΡΑΣ		
	ΥΨΟΣ ΠΕΡΒΑΣΙΟΥ ΘΥΡΑΣ (ΚΑΤΑΣΚΕΥΑΣΤΙΚΑ ΑΝΟΙΓΜΑΤΑ)		
	ΙΣΟΨΕΙΣ ΓΡΑΜΜΕΣ (ΦΥΣΙΚΟ ΕΛΑΦΟΣ)		
	ΥΦΙΣΤΑΜΕΝΑ ΥΨΟΜΕΤΡΑ		
	ΠΡΟΤΕΙΝΟΜΕΝΑ ΥΨΟΜΕΤΡΑ		
	ΚΛΙΣΗ 1% ΚΛΙΣΗ		

REV NO.	DATE	REVISION DESCRIPTION	NAME
	7/11/23	ΑΡΧΙΤΕΚΤΟΝΙΚΑ ΣΧΕΔΙΑ	ΓΑ
	24/7/23	ΠΡΟΣΧΕΔΙΑ	ΓΑ
	23/6/23	ΠΡΟΣΧΕΔΙΑ	ΕΜ
	13/6/23	ΠΡΟΣΧΕΔΙΑ	---

ΣΦΡΑΓΙΔΑ ΚΑΙ ΥΠΟΓΡΑΦΗ ΜΕΛΕΤΗΤΗ

PROJECT DETAILS

DATE: 07/06/23
ADDRESS: EGKOMI - NICOSIA
AREA: 593m²
DESIGNED: PS



KONSTANTINOS PALAIOLOGOU 20, OFFICE 1-2, PETROLINA COURT LARNACA 6036, CYPRUS
Tel : 24 650064
Cell : 96 512878
E-mail : info@psavva.com

ΤΟ ΣΧΕΔΙΟ ΑΥΤΟ ΕΙΝΑΙ ΠΝΕΥΜΑΤΙΚΗ ΙΔΙΟΚΤΗΣΙΑ ΤΗΣ PS ARCHITECTURE & DESIGN

PROJECT DESCRIPTION
THE CUBE BUILDING



DRAWING TITLE
ΚΑΤΟΨΗ 1ΟΥ ΟΡΟΦΟΥ

DRAWING SCALE
1:200 @A3

PROJECT NUMBER
216

DRAWING NUMBER
101

REV NO.
N/A

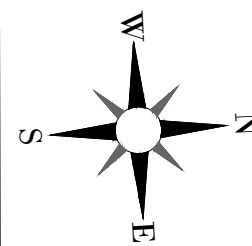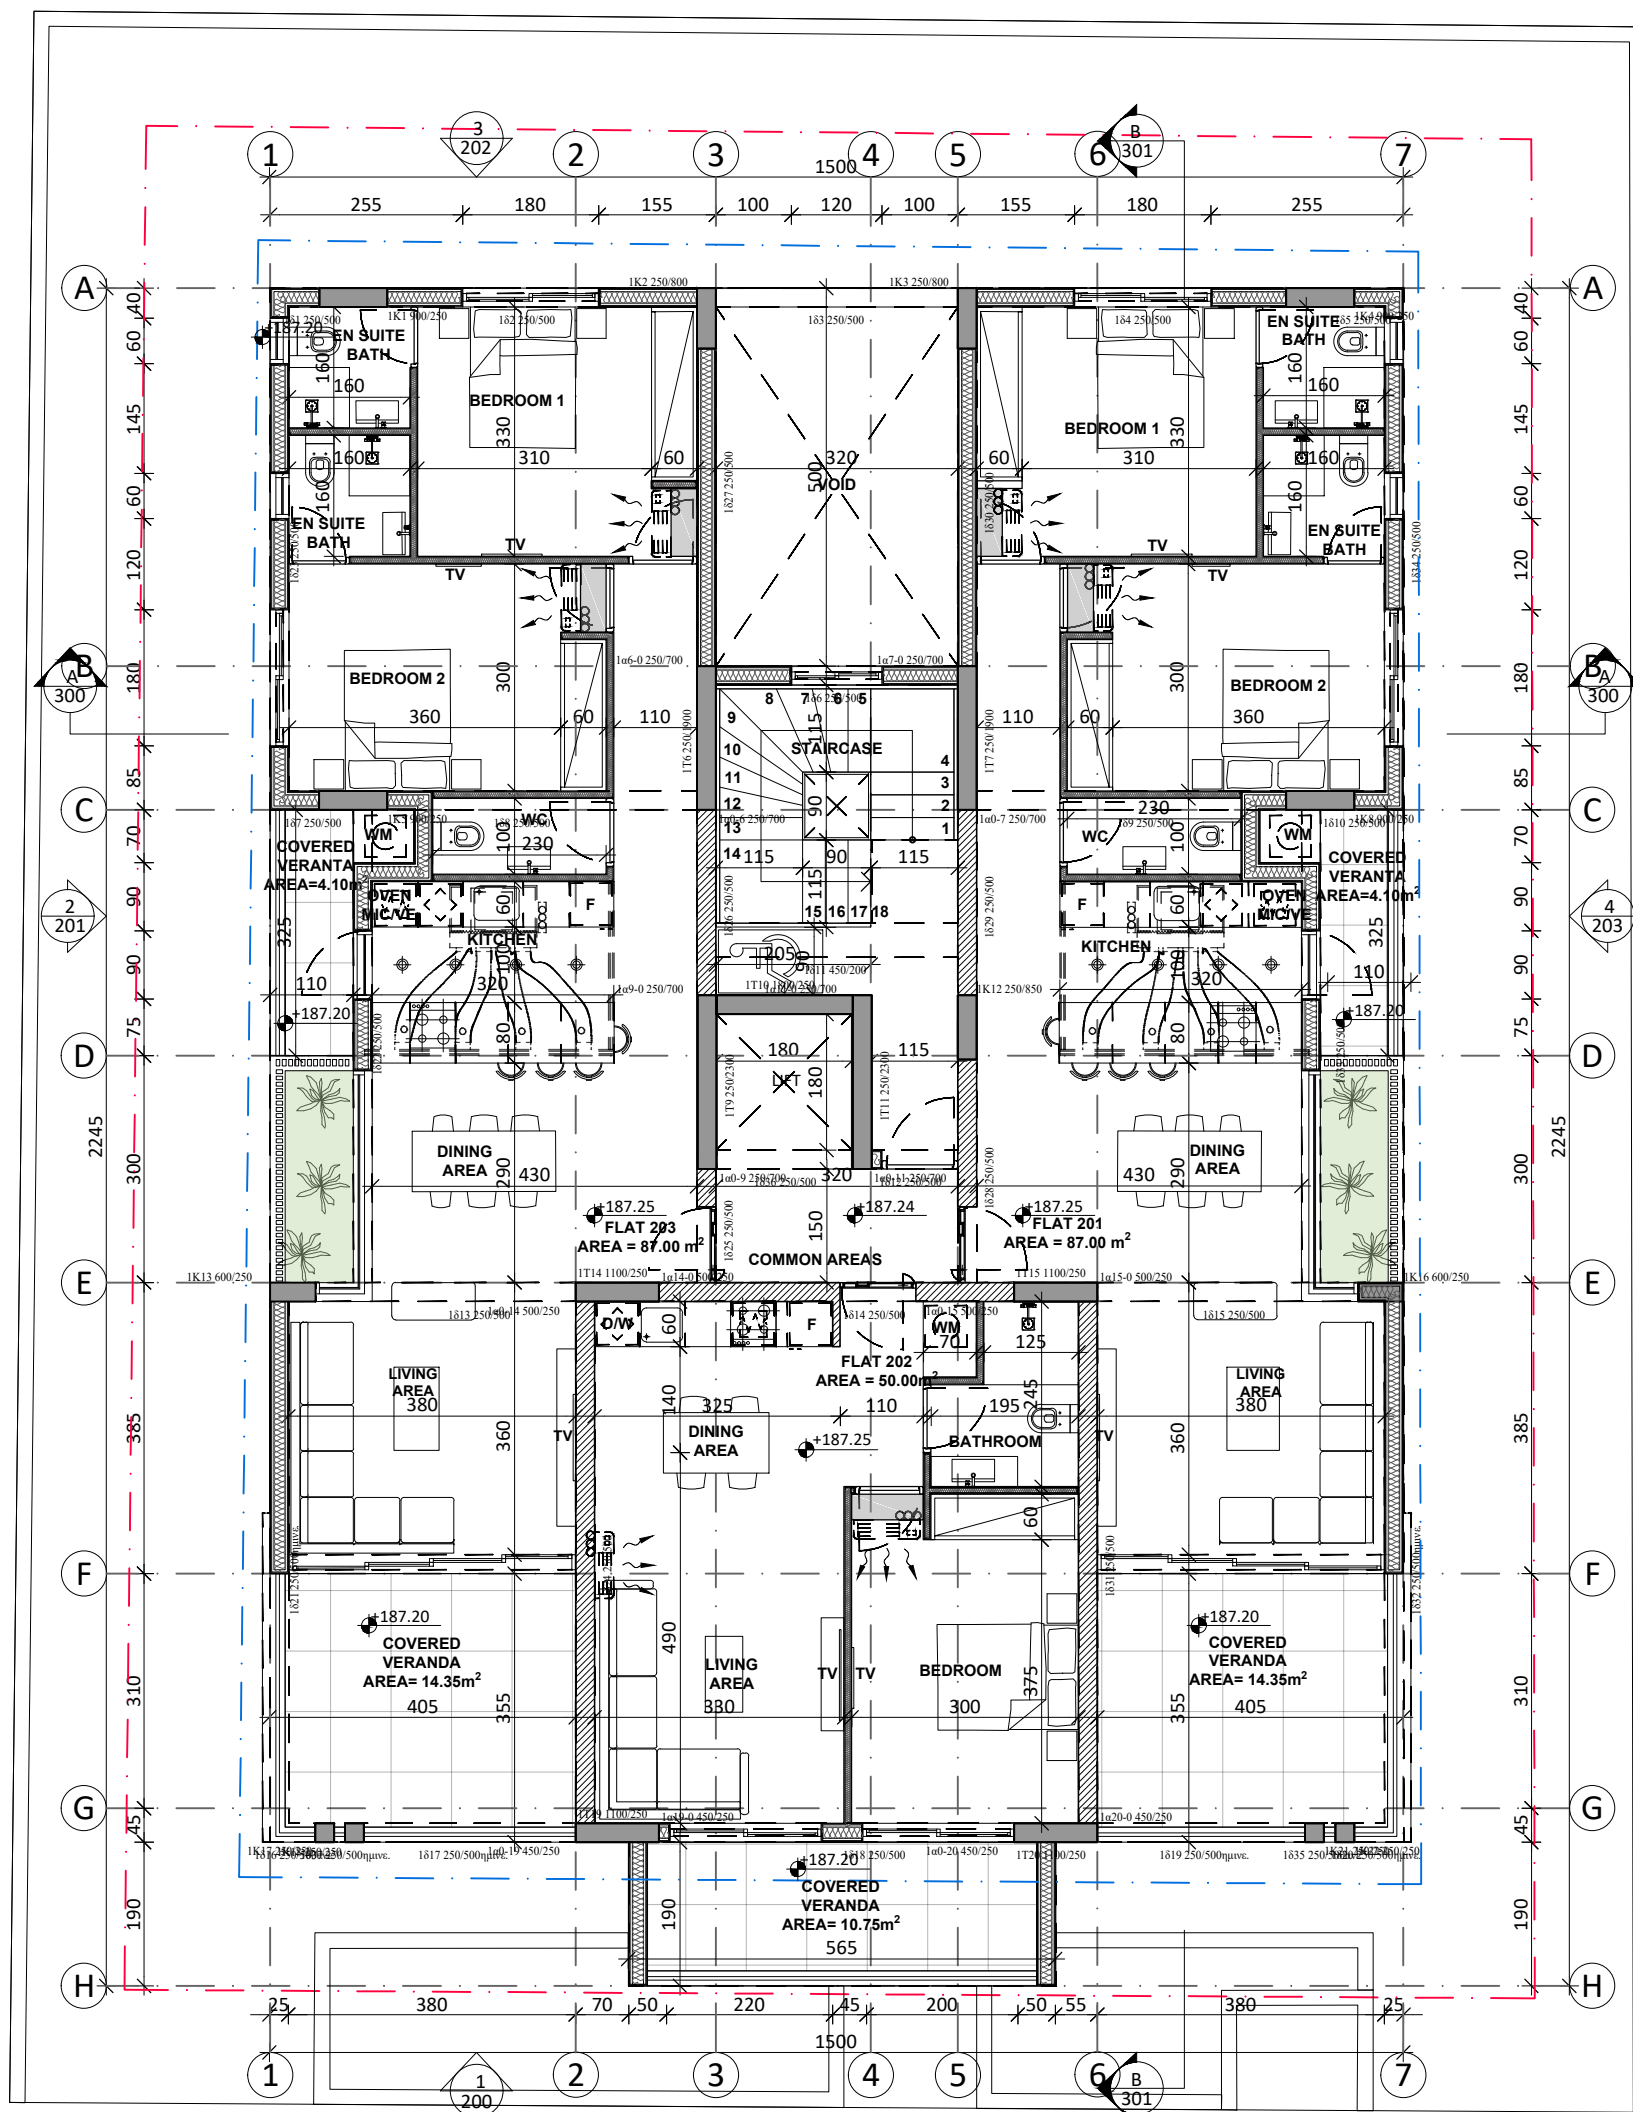

ΚΑΤΑΣΚΕΥΑΣΤΙΚΑ ΣΧΕΔΙΑ

ΤΟ ΚΑΘΕ ΣΧΕΔΙΟ ΝΑ ΜΕΛΕΤΗΘΕΙ ΣΕ ΣΥΝΔΥΑΣΜΟ ΜΕ ΟΛΑ ΤΑ ΣΧΕΤΙΚΑ ΑΡΧΙΤΕΚΤΟΝΙΚΑ, ΣΤΑΤΙΚΑ, ΗΛΕΚΤΡΟΜΗΧΑΝΟΛΟΓΙΚΑ ΚΑΙ ΣΧΕΔΙΑ ΛΕΙΤΟΜΕΡΕΙΩΝ. ΣΕ ΠΕΡΙΠΤΩΣΗ ΑΣΥΜΦΩΝΙΑΣ ΤΩΝ ΣΧΕΔΙΩΝ ΜΕΤΑΞΥ ΤΟΥΣ, ΤΟΥΤΟ ΑΝΑΦΕΡΕΤΑΙ ΑΜΕΣΩΣ ΣΤΟΝ ΕΠΙΒΛΕΠΟΝΤΑ ΜΗΧΑΝΙΚΟ.

ΟΛΕΣ ΟΙ ΔΙΑΣΤΑΣΕΙΣ ΝΑ ΠΑΙΡΝΟΝΤΑΙ ΑΠΟ ΤΑ ΑΡΧΙΤΕΚΤΟΝΙΚΑ ΣΧΕΔΙΑ. ΟΙ ΑΝΑΓΡΑΦΟΜΕΝΕΣ ΔΙΑΣΤΑΣΕΙΣ ΥΠΕΡΙΣΧΥΟΥΝ ΤΗΣ ΜΕΤΡΗΣΗΣ ΕΠΙ ΤΟΥ ΣΧΕΔΙΟΥ. ΟΛΕΣ ΟΙ ΔΙΑΣΤΑΣΕΙΣ ΝΑ ΕΛΕΓΧΟΝΤΑΙ ΣΤΟ ΕΡΓΟΤΑΕΙΟ ΠΡΙΝ ΑΡΧΙΣΟΥΝ ΟΙ ΕΡΓΑΣΙΕΣ ΚΑΙ ΠΡΙΝ ΠΑΡΑΓΕΛΘΕΙ ΟΤΙΔΗΠΟΤΕ.

ΕΜΒΑΔΟΝ 1ου ΟΡΟΦΟΥ 245.00 τ.μ.
ΕΜΒΑΔΟΝ 2ου ΟΡΟΦΟΥ 241.75 τ.μ.
ΕΜΒΑΔΟΝ 3ου ΟΡΟΦΟΥ 241.75 τ.μ.
ΣΥΝΟΛΙΚΟ ΕΜΒΑΔΟΝ 728.50 τ.μ.

ΥΠΟΜΝΗΜΑ:

	ΟΛΙΣΜΕΝΟ ΣΚΥΡΟΔΕΜΑ		ΑΓΩΓΟΣ
	ΓΡΑΜΜΗ ΑΠΟΣΤΑΣΗΣ 3Μ. ΑΠΟ ΤΟ ΣΥΝΟΡΟ		ΟΝΟΜΑ ΟΙΚΟΔΟΜΗΣ
	ΕΙΣΟΔΟΣ ΚΑΤΟΙΚΙΑΣ/ΑΡΙΘΜΟΣ ΔΙΑΜΕΡΙΣΜΑΤΟΣ		ΤΥΠΟΣ ΕΡΜΑΡΙΟΥ
	ΕΙΣΟΔΟΣ ΚΑΤΟΙΚΙΑΣ/ΑΡΙΘΜΟΣ ΔΙΑΜΕΡΙΣΜΑΤΟΣ		ΑΡΧΙΤΕΚΤΟΝΙΚΟΙ ΑΞΟΝΕΣ ΚΑΤΑΣΚΕΥΗΣ
	ΤΥΠΟΣ ΠΑΡΑΒΟΥΡΟΥ ΠΛΑΤΟΣ ΠΑΡΑΒΟΥΡΟΥ		ΚΙΝΗΤΑ ΕΠΙΠΛΑ
	ΥΨΟΣ ΑΝΟΦΑΛΙΟΥ ΠΑΡΑΒΟΥΡΟΥ ΥΨΟΣ ΠΕΡΒΑΣΙΟΥ ΠΑΡΑΒΟΥΡΟΥ (ΚΑΤΑΣΚΕΥΑΣΤΙΚΑ ΑΝΟΙΓΜΑΤΑ)		ΑΝΑΘΕΩΡΗΣΗ
	ΤΥΠΟΣ ΘΥΡΑΣ ΥΨΟΣ ΑΝΟΦΑΛΙΟΥ ΘΥΡΑΣ ΥΨΟΣ ΠΕΡΒΑΣΙΟΥ ΘΥΡΑΣ (ΚΑΤΑΣΚΕΥΑΣΤΙΚΑ ΑΝΟΙΓΜΑΤΑ)		
	ΙΣΟΨΕΙΣ ΓΡΑΜΜΕΣ (ΦΥΣΙΚΟ ΕΛΑΦΟΣ)		
	ΥΦΙΣΤΑΜΕΝΑ ΥΨΟΜΕΤΡΑ (ΦΥΣΙΚΟ ΕΛΑΦΟΣ)		
	ΠΡΟΤΕΙΝΟΜΕΝΑ ΥΨΟΜΕΤΡΑ		
	ΚΑΙΣΗ 1% ΚΑΙΣΗ		

7/11/23	ΑΡΧΙΤΕΚΤΟΝΙΚΑ ΣΧΕΔΙΑ	ΓΑ
24/7/23	ΠΡΟΣΧΕΔΙΑ	ΓΑ
23/6/23	ΠΡΟΣΧΕΔΙΑ	ΕΜ
13/6/23	ΠΡΟΣΧΕΔΙΑ	---

ΣΦΡΑΓΙΔΑ ΚΑΙ ΥΠΟΓΡΑΦΗ ΜΕΛΕΤΗΤΗ

PROJECT DETAILS

DATE: 07/06/23
ADDRESS: EGKOMI - NICOSIA
AREA: 593m²
DESIGNED: PS



KONSTANTINOS PALAIOLOGOY 20, Tel : 24 650064
OFFICE 1-2, PETROLINA COURT Cell : 96 512878
LARNACA 6036, CYPRUS E-mail : info@psavva.com

ΤΟ ΣΧΕΔΙΟ ΑΥΤΟ ΕΙΝΑΙ ΠΝΕΥΜΑΤΙΚΗ ΙΔΙΟΚΤΗΣΙΑ ΤΗΣ PS ARCHITECTURE & DESIGN

PROJECT DESCRIPTION
THE CUBE BUILDING



DRAWING TITLE
ΚΑΤΟΨΗ 2ΟΥ ΟΡΟΦΟΥ

DRAWING SCALE
1:200 @A3

PROJECT NUMBER
216

DRAWING NUMBER
102

REV NO.
N/A

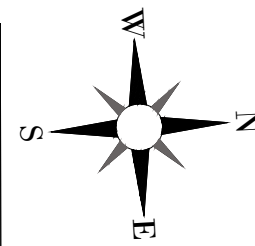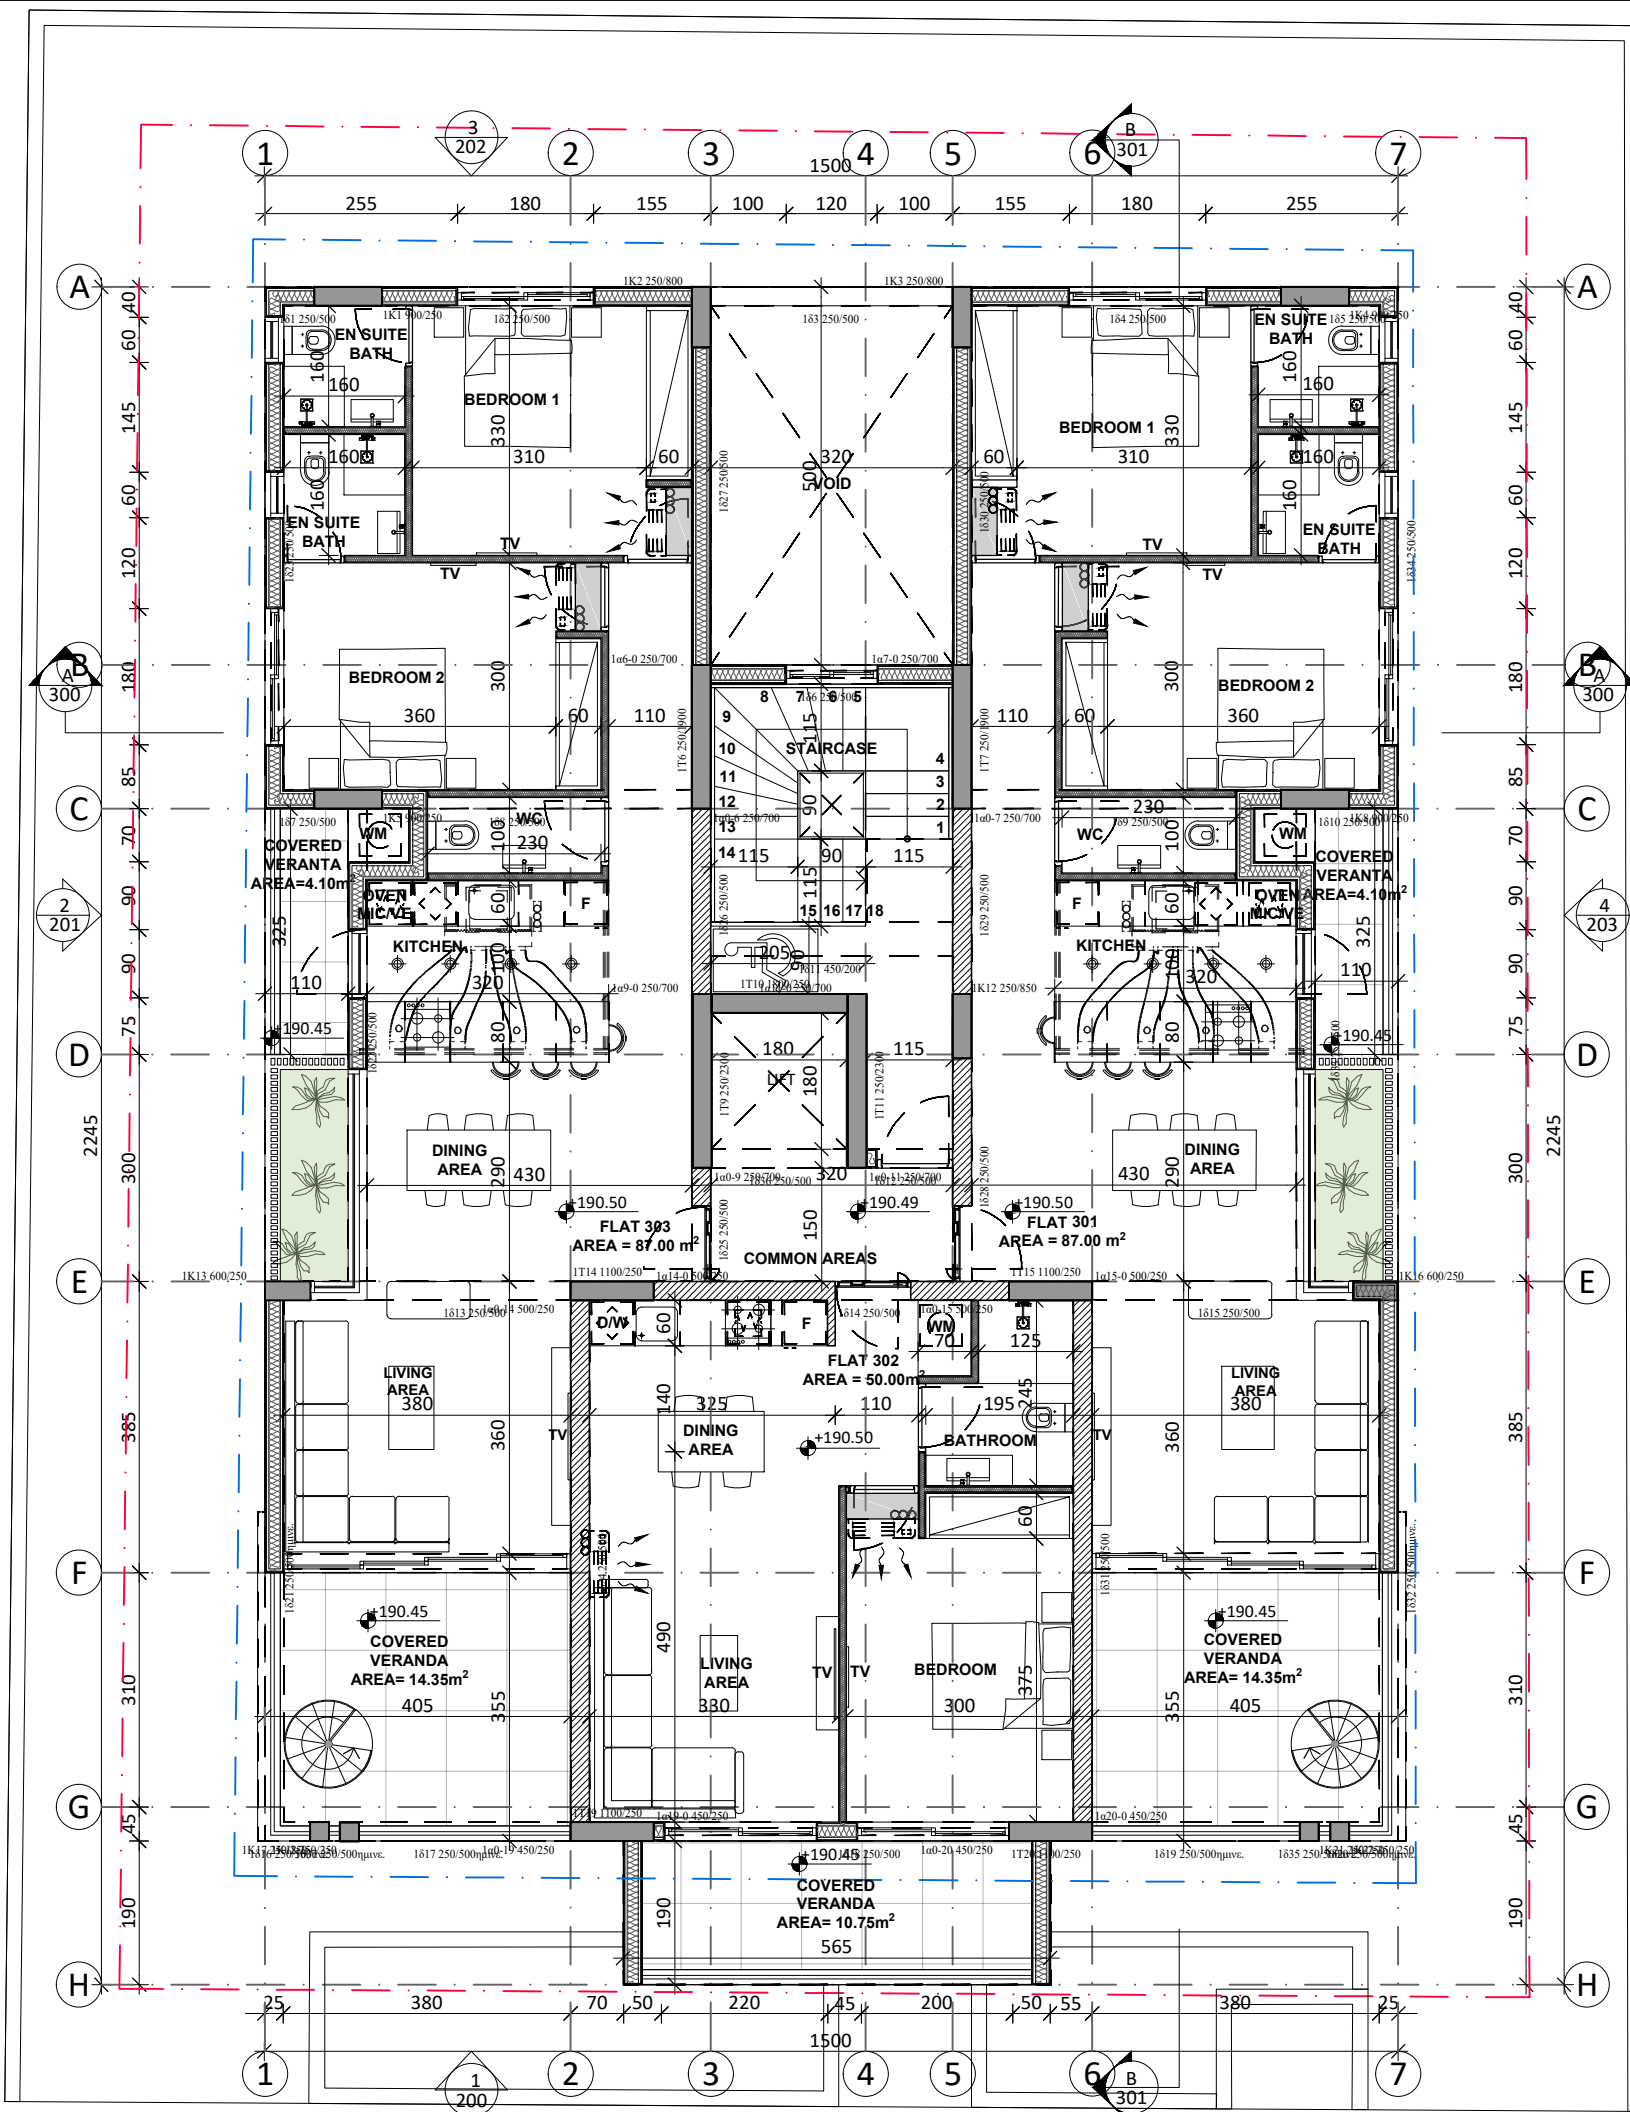

ΚΑΤΑΣΚΕΥΑΣΤΙΚΑ ΣΧΕΔΙΑ

ΤΟ ΚΑΘΕ ΣΧΕΔΙΟ ΝΑ ΜΕΛΕΤΗΘΕΙ ΣΕ ΣΥΝΔΥΑΣΜΟ ΜΕ ΟΛΑ ΤΑ ΣΧΕΤΙΚΑ ΑΡΧΙΤΕΚΤΟΝΙΚΑ, ΣΤΑΤΙΚΑ, ΗΛΕΚΤΡΟΜΗΧΑΝΟΛΟΓΙΚΑ ΚΑΙ ΣΧΕΔΙΑ ΛΕΠΤΟΜΕΡΕΙΩΝ. ΣΕ ΠΕΡΙΠΤΩΣΗ ΑΣΥΜΦΩΝΙΑΣ ΤΩΝ ΣΧΕΔΙΩΝ ΜΕΤΑΞΥ ΤΟΥΣ, ΤΟΥΤΟ ΑΝΑΦΕΡΕΤΑΙ ΑΜΕΣΩΣ ΣΤΟΝ ΕΠΙΒΛΕΠΟΝΤΑ ΜΗΧΑΝΙΚΟ.

ΟΛΕΣ ΟΙ ΔΙΑΣΤΑΣΕΙΣ ΝΑ ΠΑΙΡΝΟΝΤΑΙ ΑΠΟ ΤΑ ΑΡΧΙΤΕΚΤΟΝΙΚΑ ΣΧΕΔΙΑ. ΟΙ ΑΝΑΓΡΑΦΟΜΕΝΕΣ ΔΙΑΣΤΑΣΕΙΣ ΥΠΕΡΙΣΧΟΥΝ ΤΗΣ ΜΕΤΡΗΣΗΣ ΕΠΙ ΤΟΥ ΣΧΕΔΙΟΥ. ΟΛΕΣ ΟΙ ΔΙΑΣΤΑΣΕΙΣ ΝΑ ΕΛΕΓΧΟΝΤΑΙ ΣΤΟ ΕΡΓΟΤΑΞΙΟ ΠΡΙΝ ΑΡΧΙΣΟΥΝ ΟΙ ΕΡΓΑΣΙΕΣ ΚΑΙ ΠΡΙΝ ΠΑΡΑΓΓΕΛΑΘΕΙ ΟΤΙΔΗΠΟΤΕ.

ΕΜΒΑΔΟΝ 1ου ΟΡΟΦΟΥ 245.00 τ.μ.
ΕΜΒΑΔΟΝ 2ου ΟΡΟΦΟΥ 241.75 τ.μ.
ΕΜΒΑΔΟΝ 3ου ΟΡΟΦΟΥ 241.75 τ.μ.
ΣΥΝΟΛΙΚΟ ΕΜΒΑΔΟΝ 728.50 τ.μ.

ΥΠΟΜΝΗΜΑ:

	ΟΡΓΑΝΙΣΜΕΝΟ ΣΚΥΡΟΔΕΜΑ		ΑΓΩΓΟΣ
	ΓΡΑΜΜΗ ΑΠΟΣΤΑΣΗΣ 3Μ. ΑΠΟ ΤΟ ΣΥΝΟΡΟ		ΟΝΟΜΑ ΟΙΚΟΔΟΜΗΣ
	ΕΙΣΟΔΟΣ ΚΑΤΟΙΚΙΑΣ/ΑΡΙΘΜΟΣ ΔΙΑΜΕΡΙΣΜΑΤΟΣ		ΤΥΠΟΣ ΕΡΜΑΡΙΟΥ
	ΤΥΠΟΣ ΠΑΡΑΘΥΡΟΥ		ΑΡΧΙΤΕΚΤΟΝΙΚΟΙ ΛΕΩΝΕΣ ΚΑΤΑΣΚΕΥΗΣ
	ΠΛΑΤΟΣ ΠΑΡΑΘΥΡΟΥ		ΚΙΝΗΤΑ ΕΠΙΠΛΑ
	ΥΨΟΣ ΑΝΘΡΩΠΟΥ ΠΑΡΑΘΥΡΟΥ		ΑΝΑΘΕΩΡΗΣΗ
	ΥΨΟΣ ΠΕΡΒΑΣΙΟΥ ΠΑΡΑΘΥΡΟΥ (ΚΑΤΑΣΚΕΥΑΣΤΙΚΑ ΑΝΟΙΓΜΑΤΑ)		
	ΤΥΠΟΣ ΘΥΡΑΣ		
	ΥΨΟΣ ΑΝΘΡΩΠΟΥ ΘΥΡΑΣ		
	ΥΨΟΣ ΠΕΡΒΑΣΙΟΥ ΘΥΡΑΣ (ΚΑΤΑΣΚΕΥΑΣΤΙΚΑ ΑΝΟΙΓΜΑΤΑ)		
	ΙΣΟΥΥΕΙΣ ΓΡΑΜΜΕΣ (ΦΥΣΙΚΟ ΕΔΑΦΟΣ)		
	ΥΦΙΣΤΑΜΕΝΑ ΥΨΟΜΕΤΡΑ		
	ΠΡΟΤΕΙΝΟΜΕΝΑ ΥΨΟΜΕΤΡΑ		
	ΚΑΙΣΗ 1% ΚΑΙΣΗ		

REV NO.	DATE	REVISION DESCRIPTION	NAME
7/11/23	ΑΡΧΙΤΕΚΤΟΝΙΚΑ ΣΧΕΔΙΑ	ΓΑ	
24/7/23	ΠΡΟΣΧΕΔΙΑ	ΓΑ	
23/6/23	ΠΡΟΣΧΕΔΙΑ	ΕΜ	
13/6/23	ΠΡΟΣΧΕΔΙΑ	---	

ΣΦΡΑΓΙΔΑ ΚΑΙ ΥΠΟΓΡΑΦΗ ΜΕΛΕΤΗΤΗ

PROJECT DETAILS



DATE: 07/06/23
ADDRESS: ΕΓΚΟΜΙ - NICOSIA
AREA: 593m²
DESIGNED: PS



KONSTANTINOS PALAIOLOGOY 20, OFFICE 1-2, PETROLINA COURT, LARNACA 6036, CYPRUS
Tel : 24 650064
Cell : 96 512878
E-mail : info@psavva.com

ΤΟ ΣΧΕΔΙΟ ΑΥΤΟ ΕΙΝΑΙ ΠΝΕΥΜΑΤΙΚΗ ΙΔΙΟΚΤΗΣΙΑ ΤΗΣ PS ARCHITECTURE & DESIGN		
PROJECT DESCRIPTION THE CUBE BUILDING		
DRAWING TITLE ΚΑΤΟΨΗ 3ΟΥ ΟΡΟΦΟΥ		
DRAWING SCALE 1:200 @A3	PROJECT NUMBER 216	
DRAWING NUMBER 103	REV NO. N/A	

ROOF GARDEN PLAN

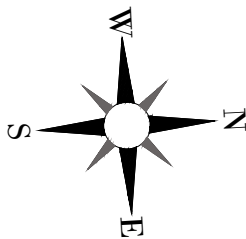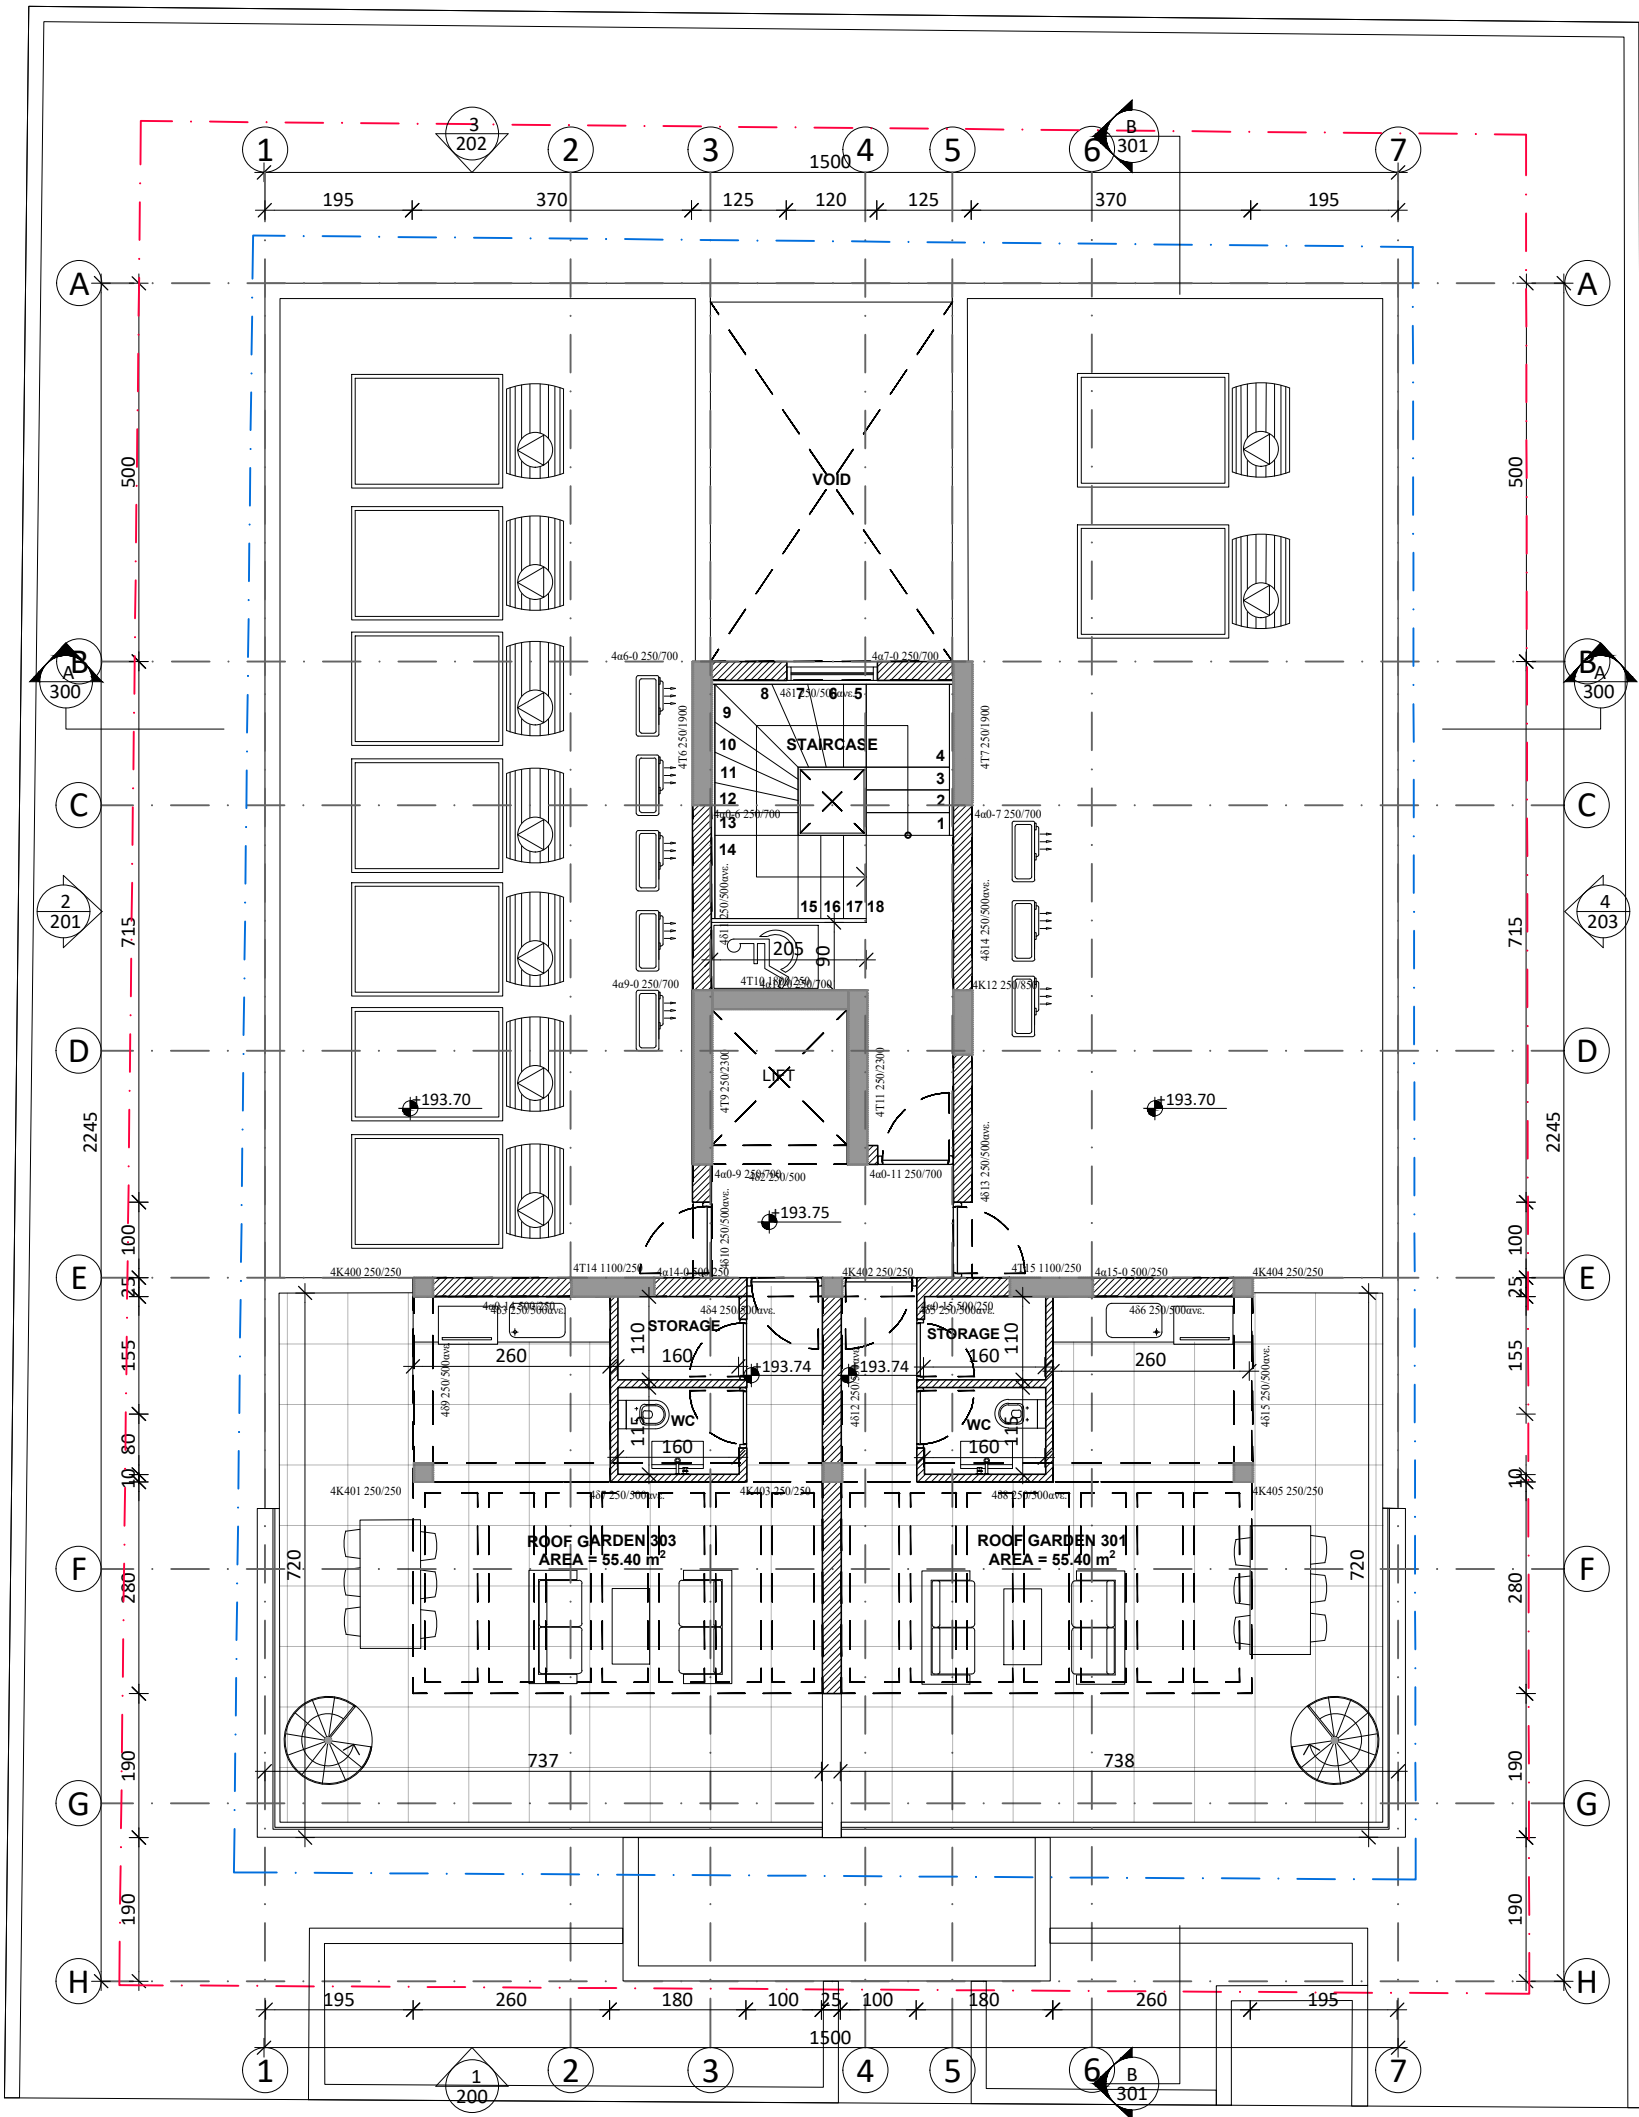

ΚΑΤΑΣΚΕΥΑΣΤΙΚΑ ΣΧΕΔΙΑ

ΤΟ ΚΑΘΕ ΣΧΕΔΙΟ ΝΑ ΜΕΛΕΤΗΘΕΙ ΣΕ ΣΥΝΔΥΑΣΜΟ ΜΕ ΟΛΑ ΤΑ ΣΧΕΤΙΚΑ ΑΡΧΙΤΕΚΤΟΝΙΚΑ, ΣΤΑΤΙΚΑ, ΗΛΕΚΤΡΟΜΗΧΑΝΟΛΟΓΙΚΑ ΚΑΙ ΣΧΕΔΙΑ ΛΕΙΤΟΜΕΡΕΙΩΝ. ΣΕ ΠΕΡΙΠΤΩΣΗ ΑΣΥΜΦΩΝΙΑΣ ΤΩΝ ΣΧΕΔΙΩΝ ΜΕΤΑΞΥ ΤΟΥΣ, ΤΟΥΤΟ ΑΝΑΦΕΡΕΤΑΙ ΑΜΕΣΩΣ ΣΤΟΝ ΕΠΙΒΛΕΠΟΝΤΑ ΜΗΧΑΝΙΚΟ.

ΟΛΕΣ ΟΙ ΔΙΑΣΤΑΣΕΙΣ ΝΑ ΠΑΙΡΝΟΝΤΑΙ ΑΠΟ ΤΑ ΑΡΧΙΤΕΚΤΟΝΙΚΑ ΣΧΕΔΙΑ. ΟΙ ΑΝΑΓΡΑΦΟΜΕΝΕΣ ΔΙΑΣΤΑΣΕΙΣ ΥΠΕΡΙΣΧΥΟΥΝ ΤΗΣ ΜΕΤΡΗΣΗΣ ΕΠΙ ΤΟΥ ΣΧΕΔΙΟΥ. ΟΛΕΣ ΟΙ ΔΙΑΣΤΑΣΕΙΣ ΝΑ ΕΛΕΓΧΟΝΤΑΙ ΣΤΟ ΕΡΓΟΤΑΞΙΟ ΠΡΙΝ ΑΡΧΙΣΟΥΝ ΟΙ ΕΡΓΑΣΙΕΣ ΚΑΙ ΠΡΙΝ ΠΑΡΑΓΓΕΛΘΕΙ ΟΤΙΔΗΠΟΤΕ.

ΕΜΒΑΔΟΝ 1ου ΟΡΟΦΟΥ 245.00 τ.μ.
ΕΜΒΑΔΟΝ 2ου ΟΡΟΦΟΥ 241.75 τ.μ.
ΕΜΒΑΔΟΝ 3ου ΟΡΟΦΟΥ 241.75 τ.μ.
ΣΥΝΟΛΙΚΟ ΕΜΒΑΔΟΝ 728.50 τ.μ.

ΥΠΟΜΝΗΜΑ:

	ΟΠΛΙΣΜΕΝΟ ΣΚΥΡΟΔΕΜΑ		ΑΓΩΓΟΣ
			ΓΡΑΜΜΗ ΑΠΟΣΤΑΣΗΣ 3Μ. ΑΠΟ ΤΟ ΣΥΝΟΡΟ
			ΟΝΟΜΑ ΟΙΚΟΔΟΜΗΣ
			ΕΙΣΟΔΟΣ ΚΑΤΟΙΚΙΑΣ/ΑΡΙΘΜΟΣ ΔΙΑΜΕΡΙΣΜΑΤΟΣ
			ΤΥΠΟΣ ΕΡΜΑΡΙΟΥ
			ΑΡΧΙΤΕΚΤΟΝΙΚΟΙ ΑΞΟΝΕΣ ΚΑΤΑΣΚΕΥΗΣ
			ΚΙΝΗΤΑ ΕΠΙΠΛΑ
			ΑΝΑΘΕΩΡΗΣΗ

REV NO.	DATE	REVISION DESCRIPTION	NAME
	7/11/23	ΑΡΧΙΤΕΚΤΟΝΙΚΑ ΣΧΕΔΙΑ	ΓΑ
	24/7/23	ΠΡΟΣΧΕΔΙΑ	ΓΑ
	23/6/23	ΠΡΟΣΧΕΔΙΑ	ΕΜ
	13/6/23	ΠΡΟΣΧΕΔΙΑ	---

ΣΦΡΑΓΙΔΑ ΚΑΙ ΥΠΟΓΡΑΦΗ ΜΕΛΕΤΗΤΗ

PROJECT DETAILS

DATE: 07/06/23
ADDRESS: ΕΓΚΟΜΙ - NICOSIA
AREA: 593m²
DESIGNED: PS



KONSTANTINOU PALAIIOLOGOU 20, Tel : 24 650064
OFFICE 1-2, PETROLINA COURT Cell : 96 512878
LARNACA 6036, CYPRUS E-mail : info@psavva.com

ΤΟ ΣΧΕΔΙΟ ΑΥΤΟ ΕΙΝΑΙ ΠΝΕΥΜΑΤΙΚΗ ΙΔΙΟΚΤΗΣΙΑ ΤΗΣ PS ARCHITECTURE & DESIGN

PROJECT DESCRIPTION
THE CUBE BUILDING

DRAWING TITLE
ROOF GARDEN PLAN


DRAWING SCALE 1:200 @A3 PROJECT NUMBER 216

DRAWING NUMBER 104 REV NO. N/A

ΤΟ ΚΑΘΕ ΣΧΕΔΙΟ ΝΑ ΜΕΛΕΤΗΘΕΙ ΣΕ ΣΥΝΔΥΑΣΜΟ ΜΕ
ΟΛΑ ΤΑ ΣΤΕΧΙΚΑ ΑΡΧΙΤΕΚΤΟΝΙΚΑ, ΣΤΑΤΙΚΑ,
ΗΛΕΚΤΡΟΜΗΧΑΝΟΛΟΓΙΚΑ ΚΑΙ ΣΧΕΔΙΑ ΛΕΙΤΜΟΡΕΥΣΙΩΝ.
ΣΕ ΠΕΡΙΠΤΩΣΗ ΑΣΥΜΦΩΝΙΑΣ ΤΩΝ ΣΧΕΔΙΩΝ ΜΕΤΑΞΥ
ΤΟΥΣ, ΤΟΥΤΟ ΑΝΑΦΕΡΕΤΑΙ ΑΜΕΣΩΣ ΣΤΟΝ ΕΠΙΒΛΕΠΟΝΤΑ
ΜΗΧΑΝΙΚΟ.

ΟΛΕΣ ΟΙ ΔΙΑΣΤΑΣΕΙΣ ΝΑ ΠΑΙΡΝΟΝΤΑΙ ΑΠΟ ΤΑ
ΑΡΧΙΤΕΚΤΟΝΙΚΑ ΣΧΕΔΙΑ. ΟΙ ΑΝΑΓΡΑΦΟΜΕΝΕΣ
ΔΙΑΣΤΑΣΕΙΣ ΥΠΕΡΙΣΧΥΟΥΝ ΤΗΣ ΜΕΤΡΙΣΗΣ ΕΠΙ ΤΟΥ
ΣΧΕΔΙΟΥ. ΟΛΕΣ ΟΙ ΔΙΑΣΤΑΣΕΙΣ ΝΑ ΕΛΕΓΧΟΝΤΑΙ ΣΤΟ
ΕΡΓΟΤΑΞΙΟ ΠΡΙΝ ΑΡΧΙΣΟΥΝ ΟΙ ΕΡΓΑΣΙΕΣ ΚΑΙ ΠΡΙΝ
ΠΑΡΑΓΕΛΘΕΙ ΟΤΙΔΗΠΟΤΕ.

ΥΠΟΜΝΗΜΑ:

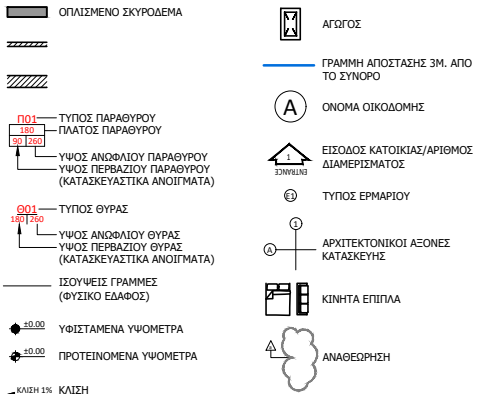

	7/11/23	ΑΡΧΙΤΕΚΤΟΝΙΚΑ ΣΧΕΔΙΑ	ΓΑ
	24/7/23	ΠΡΟΣΧΕΔΙΑ	ΓΑ
	23/6/23	ΠΡΟΣΧΕΔΙΑ	ΕΜ
	13/6/23	ΠΡΟΣΧΕΔΙΑ	---
REV NO.	DATE	REVISION DESCRIPTION	NAME

ΣΦΡΑΓΙΔΑ ΚΑΙ ΥΠΟΓΡΑΦΗ ΜΕΛΕΤΗΤΗ

PROJECT DETAILS

DATE: 07/06/23
ADDRESS: EGKOMI - NICOSIA
AREA: 593m²
DESIGNED: PS



KONSTANTINOY PALAIOLOGOU 20, Tel : 24 650064
OFFICE 1-2, PETROLINA COURT Cell : 96 512878
LARNACA 6036, CYPRUS E-mail : info@psavva.com

ΤΟ ΣΧΕΔΙΟ ΑΥΤΟ ΕΙΝΑΙ ΠΝΕΥΜΑΤΙΚΗ ΙΔΙΟΚΤΗΣΙΑ © ΤΗΣ PJS ARCHITECTURE & DESIGN

PROJECT DESCRIPTION

THE CUBE BUILDING


DRAWING TITLE
ΚΑΤΟΨΗ ΟΡΟΦΗΣ

DRAWING SCALE
1:200 @A3

PROJECT NUMBER
216

DRAWING NUMBER
105

REV NO.
N/A

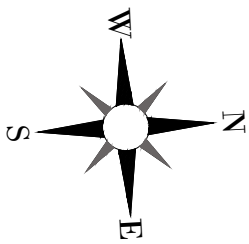


ΚΑΤΟΨΗ ΟΡΟΦΗΣ

ΤΟ ΚΑΘΕ ΣΧΕΔΙΟ ΝΑ ΜΕΛΕΤΗΘΕΙ ΣΕ ΣΥΝΔΥΑΣΜΟ ΜΕ
ΟΛΑ ΤΑ ΣΧΕΤΙΚΑ ΑΡΧΙΤΕΚΤΟΝΙΚΑ, ΣΤΑΤΙΚΑ,
ΗΛΕΚΤΡΟΜΗΧΑΝΟΛΟΓΙΚΑ ΚΑΙ ΣΧΕΔΙΑ ΛΕΙΤΜΟΡΕΥΣΙΝ.
ΣΕ ΠΕΡΙΠΤΩΣΗ ΑΣΥΜΦΩΝΙΑΣ ΤΩΝ ΣΧΕΔΙΩΝ ΜΕΤΑΞΥ
ΤΟΥΣ, ΤΟΥΤΟ ΑΝΑΦΕΡΕΤΑΙ ΑΜΕΣΩΣ ΣΤΟΝ ΕΠΙΒΛΕΠΟΝΤΑ
ΜΟΧΛΗΝΙΚΟ.

ΟΛΕΣ ΟΙ ΔΙΑΣΤΑΣΕΙΣ ΝΑ ΠΑΙΡΝΟΝΤΑΙ ΑΠΟ ΤΑ
ΑΡΧΙΤΕΚΤΟΝΙΚΑ ΣΧΕΔΙΑ. ΟΙ ΑΝΑΓΡΑΦΟΜΕΝΕΣ
ΔΙΑΣΤΑΣΕΙΣ ΥΠΕΡΙΣΧΥΟΥΝ ΤΗΣ ΜΕΤΡΙΗΣΗΣ ΕΠΙ ΤΟΥ
ΣΧΕΔΙΟΥ. ΟΛΕΣ ΟΙ ΔΙΑΣΤΑΣΕΙΣ ΝΑ ΕΛΕΓΧΟΝΤΑΙ ΣΤΟ
ΕΡΓΟΤΑΞΙΟ ΠΡΙΝ ΑΡΧΙΣΟΥΝ ΟΙ ΕΡΓΑΣΙΕΣ ΚΑΙ ΠΡΙΝ
ΠΑΡΑΓΕΛΘΕΙ ΟΤΙΔΗΠΟΤΕ.

ΥΠΟΜΝΗΜΑ:

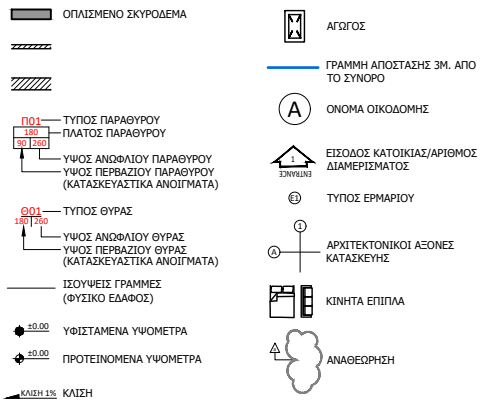

	7/11/23	ΑΡΧΙΤΕΚΤΟΝΙΚΑ ΣΧΕΔΙΑ	ΓΑ
	24/7/23	ΠΡΟΣΧΕΔΙΑ	ΓΑ
	23/6/23	ΠΡΟΣΧΕΔΙΑ	ΕΜ
	13/6/23	ΠΡΟΣΧΕΔΙΑ	---
REV NO.	DATE	REVISION DESCRIPTION	NAME

ΣΦΡΑΓΙΔΑ ΚΑΙ ΥΠΟΓΡΑΦΗ ΜΕΛΕΤΗΤΗ

PROJECT DETAILS

DATE: 07/06/23
ADDRESS: EGKOMI - NICOSIA
AREA: 593m²
DESIGNED: PS



KONSTANTINOY PALAIOLOGOU 20, Tel : 24 650064
OFFICE 1-2, PETROLINA COURT Cell : 96 512878
LARNACA 6036, CYPRUS E-mail : info@psavva.com

ΤΟ ΣΧΕΔΙΟ ΑΥΤΟ ΕΙΝΑΙ ΠΝΕΥΜΑΤΙΚΗ ΙΔΙΟΚΤΗΣΙΑ © ΤΗΣ PIS ARCHITECTURE & DESIGN

PROJECT DESCRIPTION

THE CUBE BUILDING

DRAWING TITLE
ОУН 1

DRAWING SCALE
1:100 @A3

PROJECT NUMBER
216

DRAWING NUMBER
200

REV NO.
N/A

- ### ΥΛΙΚΟΤΗΤΑ
1. ΣΥΣΤΗΜΑ ΉΘΡΑΣ ΔΟΜΗΣΗΣ 25εκ. ΜΕ ΕΠΕΝΔΥΣΗ ΘΕΡΜΟΠΡΟΣΤΡΟΦΗΣ 8ΕΚ. ΤΕΛΕΙΩΜΕΝΗ ΜΕ ΓΡΑΦΙΑΤΟ (ΧΡΩΜΑ ΘΑ ΔΙΕΥΚΡΙΝΙΣΤΕΙ)
 2. ΘΕΡΜΟΜΟΝΩΤΙΚΑ ΠΑΡΑΘΥΡΑ ΑΠΟ ΑΛΟΥΜΙΝΙΟ, ΜΕ ΒΑΦΗ ΣΕ ΧΡΩΜΑ ΓΡΑΦΙΤΗ ΚΑΙ ΔΙΠΛΟ ΓΥΑΛΙ
 3. ΓΥΑΛΙΝΟ ΚΙΓΛΙΔΩΜΑ
 4. ΤΟΙΧΑΡΑΚΙ 1,2μ ΑΠΟ Ο/Σ
 5. ΕΠΕΝΔΥΣΗ ΜΕ ΗΡΛ ΧΡΩΜΑΤΟΣ ΞΥΛΟΥ (ΑΚΡΙΒΕΣ ΧΡΩΜΑ ΘΑ ΔΙΕΥΚΡΙΝΙΣΤΕΙ)
 6. ΕΠΕΝΔΥΣΗ ΜΕ ΑΛΥΣΟΒΟΝ ΧΡΩΜΑΤΟΣ ΑΝΘΡΑΚΙ (ΑΚΡΙΒΕΣ ΧΡΩΜΑ ΘΑ ΔΙΕΥΚΡΙΝΙΣΤΕΙ)
 7. ΕΠΕΝΔΥΣΗ ΜΕ ΚΕΡΑΜΙΚΟ (ΑΚΡΙΒΕΣ ΧΡΩΜΑ ΘΑ ΔΙΕΥΚΡΙΝΙΣΤΕΙ)
 8. ΤΥΠΙΚΑ ΤΟΥΒΛΑ 20εκ., ΜΕ 3 ΧΕΡΙΑ ΣΩΒΑ ΤΕΛΕΙΩΜΕΝΟ ΜΕ ΜΠΟΓΙΑ (ΧΡΩΜΑ ΘΑ ΔΙΕΥΚΡΙΝΙΣΤΕΙ)



ОУН 1

ΤΟ ΚΑΘΕ ΣΧΕΔΙΟ ΝΑ ΜΕΛΕΤΗΘΕΙ ΣΕ ΣΥΝΔΥΑΣΜΟ ΜΕ
ΟΛΑ ΤΑ ΣΧΕΤΙΚΑ ΑΡΧΙΤΕΚΤΟΝΙΚΑ, ΣΤΑΤΙΚΑ,
ΗΛΕΚΤΡΟΜΗΧΑΝΟΛΟΓΙΚΑ ΚΑΙ ΣΧΕΔΙΑ ΛΕΙΤΜΟΡΕΥΩΝ.
ΣΕ ΠΕΡΙΠΤΩΣΗ ΑΣΥΜΦΩΝΙΑΣ ΤΩΝ ΣΧΕΔΙΩΝ ΜΕΤΑΞΥ
ΤΟΥΣ, ΤΟΥΤΟ ΑΝΑΦΕΡΕΤΑΙ ΑΜΕΣΩΣ ΣΤΟΝ ΕΠΙΒΛΕΠΟΝΤΑ
ΜΟΧΛΗΝΙΚΟ.

ΟΛΕΣ ΟΙ ΔΙΑΣΤΑΣΕΙΣ ΝΑ ΠΑΙΡΝΟΝΤΑΙ ΑΠΟ ΤΑ
ΑΡΧΙΤΕΚΤΟΝΙΚΑ ΣΧΕΔΙΑ. ΟΙ ΑΝΑΓΡΑΦΟΜΕΝΕΣ
ΔΙΑΣΤΑΣΕΙΣ ΥΠΕΡΣΧΟΥΝ ΤΗΣ ΜΕΤΡΙΗΣ ΕΠΙ ΤΟΥ
ΣΧΕΔΙΟΥ. ΟΛΕΣ ΟΙ ΔΙΑΣΤΑΣΕΙΣ ΝΑ ΕΛΕΓΧΟΝΤΑΙ ΣΤΟ
ΕΡΓΟΤΑΞΙΟ ΠΡΙΝ ΑΡΧΙΣΟΥΝ ΟΙ ΕΡΓΑΣΙΕΣ ΚΑΙ ΠΡΙΝ
ΠΑΡΑΓΕΘΕΙ ΟΤΙΔΗΠΟΤΕ.

ΕΜΒΑΔΟΝ 2ου ΟΡΟΦΟΥ 241.75 τ.μ.

ΣΥΝΟΛΙΚΟ ΕΜΒΑΔΟΝ 728.50 τ.μ.

[illegible][illegible]

PROJECT DETAILS

DATE: 07/06/23

ADDRESS: EGKOMI - NICOSIA

AREA: 593m²

DESIGNED: PS



KONSTANTINOY PALAIOLOGOU 20,
OFFICE 1-2, PETROLINA COURT
LARNACA 6036, CYPRUS

Tel : 24 650064

Cell : 96 512878

E-mail : info@psavva.com

ΤΟ ΣΧΕΔΙΟ ΑΥΤΟ ΕΙΝΑΙ ΠΝΕΥΜΑΤΙΚΗ ΙΔΙΟΚΤΗΣΙΑ © ΤΗΣ PJS ARCHITECTURE & DESIGN

PROJECT DESCRIPTION

THE CUBE BUILDING

DRAWING TITLE
ОУН 2

DRAWING SCALE
1:100 @A3

PROJECT NUMBER	216
----------------	-----

DRAWING NUMBER
201

REV NO.
N/A

- | ΥΛΙΚΟΤΗΤΑ |
|---|
| 1. ΣΥΣΤΗΜΑ ΞΗΡΑΣ ΔΟΜΗΣΗΣ 25εκ. ΜΕ ΕΠΕΝΔΥΣΗ ΘΕΡΜΟΠΡΟΣΩΦΗΣ 8ΕΚ. ΤΕΛΕΙΩΜΕΝΗ ΜΕ ΓΡΑΦΙΟΤΟ (ΧΡΩΜΑ ΘΑ ΔΙΕΥΚΡΙΝΙΣΤΕΙ) |
| 2. ΘΕΡΜΟΜΟΝΩΤΙΚΑ ΠΑΡΑΟΥΡΑ ΑΠΟ ΑΛΟΥΜΙΝΙΟ, ΜΕ ΒΑΦΗ ΣΕ ΧΡΩΜΑ ΓΡΑΦΗΤΗ ΚΑΙ ΔΙΠΛΟ ΓΥΑΛΙ |
| 3. ΓΥΑΛΙΝΟ ΚΙΓΛΙΔΩΜΑ |
| 4. ΤΟΙΧΑΡΑΚΙ 1.2μ ΑΠΟ Ο/Σ |
| 5. ΕΠΕΝΔΥΣΗ ΜΕ ΗΡΛ ΧΡΩΜΑΤΟΣ ΣΥΛΟΥ (ΑΚΡΙΒΕΣ ΧΡΩΜΑ ΘΑ ΔΙΕΥΚΡΙΝΙΣΤΕΙ) |
| 6. ΕΠΕΝΔΥΣΗ ΜΕ ΑΛΥΣΟΒΟΝΔ ΧΡΩΜΑΤΟΣ ΑΝΘΡΑΚΙ (ΑΚΡΙΒΕΣ ΧΡΩΜΑ ΘΑ ΔΙΕΥΚΡΙΝΙΣΤΕΙ) |
| 7. ΕΠΕΝΔΥΣΗ ΜΕ ΚΕΡΑΜΙΚΟ (ΑΚΡΙΒΕΣ ΧΡΩΜΑ ΘΑ ΔΙΕΥΚΡΙΝΙΣΤΕΙ) |
| 8. ΤΥΠΙΚΑ ΤΟΥΒΛΑ 20εκ., ΜΕ 3 ΧΕΡΙΑ ΣΟΒΑ ΤΕΛΕΙΩΜΕΝΟ ΜΕ ΜΠΟΓΙΑ (ΧΡΩΜΑ ΘΑ ΔΙΕΥΚΡΙΝΙΣΤΕΙ) |



ОУН 2



ΟΨΗ 3

- ΥΛΙΚΟΤΗΤΑ
1. ΣΥΣΤΗΜΑ ΞΗΡΑΣ ΔΟΜΗΣΗΣ 25εκ. ΜΕ ΕΠΕΝΔΥΣΗ ΘΕΡΜΟΠΡΟΣΩΨΗΣ 8ΕΚ. ΤΕΛΕΙΩΜΕΝΗ ΜΕ ΓΡΑΦΙΑΤΟ (ΧΡΩΜΑ ΘΑ ΔΙΕΥΚΡΙΝΙΣΤΕΙ)
 2. ΘΕΡΜΟΜΟΝΩΤΙΚΑ ΠΑΡΑΘΥΡΑ ΑΠΟ ΑΛΟΥΜΙΝΙΟ, ΜΕ ΒΑΦΗ ΣΕ ΧΡΩΜΑ ΓΡΑΦΙΤΗ ΚΑΙ ΔΙΠΛΟ ΓΥΑΛΙ
 3. ΓΥΑΛΙΝΟ ΚΙΓΛΙΔΩΜΑ
 4. ΤΟΙΧΑΡΑΚΙ 1.2μ ΑΠΟ Ο/Σ
 5. ΕΠΕΝΔΥΣΗ ΜΕ ΗΡΛ ΧΡΩΜΑΤΟΣ ΞΥΛΟΥ (ΑΚΡΙΒΕΣ ΧΡΩΜΑ ΘΑ ΔΙΕΥΚΡΙΝΙΣΤΕΙ)
 6. ΕΠΕΝΔΥΣΗ ΜΕ ΑΛΥΣΟΒΟΝΔ ΧΡΩΜΑΤΟΣ ΑΝΘΡΑΚΙ (ΑΚΡΙΒΕΣ ΧΡΩΜΑ ΘΑ ΔΙΕΥΚΡΙΝΙΣΤΕΙ)
 7. ΕΠΕΝΔΥΣΗ ΜΕ ΚΕΡΑΜΙΚΟ (ΑΚΡΙΒΕΣ ΧΡΩΜΑ ΘΑ ΔΙΕΥΚΡΙΝΙΣΤΕΙ)
 8. ΤΥΠΙΚΑ ΤΟΥΒΛΑ 20εκ., ΜΕ 3 ΧΕΡΙΑ ΣΟΒΑ ΤΕΛΕΙΩΜΕΝΟ ΜΕ ΜΠΟΓΙΑ (ΧΡΩΜΑ ΘΑ ΔΙΕΥΚΡΙΝΙΣΤΕΙ)

ΚΑΤΑΣΚΕΥΑΣΤΙΚΑ ΣΧΕΔΙΑ

ΤΟ ΚΑΘΕ ΣΧΕΔΙΟ ΝΑ ΜΕΛΕΤΗΘΕΙ ΣΕ ΣΥΝΔΥΑΣΜΟ ΜΕ ΟΛΑ ΤΑ ΣΧΕΤΙΚΑ ΑΡΧΙΤΕΚΤΟΝΙΚΑ, ΣΤΑΤΙΚΑ, ΗΛΕΚΤΡΟΜΗΧΑΝΟΛΟΓΙΚΑ ΚΑΙ ΣΧΕΔΙΑ ΛΕΙΤΟΜΕΡΕΙΩΝ. ΣΕ ΠΕΡΙΠΤΩΣΗ ΑΣΥΜΦΩΝΙΑΣ ΤΩΝ ΣΧΕΔΙΩΝ ΜΕΤΑΞΥ ΤΟΥΣ, ΤΟΥΤΟ ΑΝΑΦΕΡΕΤΑΙ ΑΜΕΣΩΣ ΣΤΟΝ ΕΠΙΒΛΕΠΟΝΤΑ ΜΗΧΑΝΙΚΟ.

ΟΛΕΣ ΟΙ ΔΙΑΣΤΑΣΕΙΣ ΝΑ ΠΑΙΡΝΟΝΤΑΙ ΑΠΟ ΤΑ ΑΡΧΙΤΕΚΤΟΝΙΚΑ ΣΧΕΔΙΑ. ΟΙ ΑΝΑΓΡΑΦΟΜΕΝΕΣ ΔΙΑΣΤΑΣΕΙΣ ΥΠΕΡΙΣΧΥΟΥΝ ΤΗΣ ΜΕΤΡΗΣΗΣ ΕΠΙ ΤΟΥ ΣΧΕΔΙΟΥ. ΟΛΕΣ ΟΙ ΔΙΑΣΤΑΣΕΙΣ ΝΑ ΕΛΕΓΧΟΝΤΑΙ ΣΤΟ ΕΡΓΟΤΑΞΙΟ ΠΡΙΝ ΑΡΧΙΣΟΥΝ ΟΙ ΕΡΓΑΣΙΕΣ ΚΑΙ ΠΡΙΝ ΠΑΡΑΓΓΕΛΘΕΙ ΟΤΙΔΗΠΟΤΕ.

ΕΜΒΑΔΟΝ 1ου ΟΡΟΦΟΥ 245.00 τ.μ.
ΕΜΒΑΔΟΝ 2ου ΟΡΟΦΟΥ 241.75 τ.μ.
ΕΜΒΑΔΟΝ 3ου ΟΡΟΦΟΥ 241.75 τ.μ.
ΣΥΝΟΛΙΚΟ ΕΜΒΑΔΟΝ 728.50 τ.μ.

ΥΠΟΜΝΗΜΑ:

	ΟΠΛΙΣΜΕΝΟ ΣΚΥΡΟΔΕΜΑ		ΑΓΩΓΟΣ
			ΓΡΑΜΜΗ ΑΠΟΣΤΑΣΗΣ 3Μ. ΑΠΟ ΤΟ ΣΥΝΟΡΟ
			ΟΝΟΜΑ ΟΙΚΟΔΟΜΗΣ
			ΕΙΣΟΔΟΣ ΚΑΤΟΙΚΙΑΣ/ΑΡΙΘΜΟΣ ΔΙΑΜΕΡΙΣΜΑΤΟΣ
			ΤΥΠΟΣ ΕΡΜΑΡΙΟΥ
			ΑΡΧΙΤΕΚΤΟΝΙΚΟΙ ΑΞΟΝΕΣ ΚΑΤΑΣΚΕΥΗΣ
			ΚΙΝΗΤΑ ΕΠΙΠΛΑ
			ΑΝΑΒΕΩΡΗΣΗ

ΙΣΟΥΥΝΕΣ ΓΡΑΜΜΕΣ (ΦΥΣΙΚΟ ΕΔΑΦΟΣ)

ΥΦΙΣΤΑΜΕΝΑ ΥΨΟΜΕΤΡΑ

ΠΡΟΤΕΙΝΟΜΕΝΑ ΥΨΟΜΕΤΡΑ

ΚΑΙΣΗ 1/8 ΚΑΙΣΗ

	7/11/23	ΑΡΧΙΤΕΚΤΟΝΙΚΑ ΣΧΕΔΙΑ	ΓΑ
	24/7/23	ΠΡΟΣΧΕΔΙΑ	ΓΑ
	23/6/23	ΠΡΟΣΧΕΔΙΑ	ΕΜ
	13/6/23	ΠΡΟΣΧΕΔΙΑ	---
REV NO.	DATE	REVISION DESCRIPTION	NAME

ΣΦΡΑΓΙΔΑ ΚΑΙ ΥΠΟΓΡΑΦΗ ΜΕΛΕΤΗΤΗ

PROJECT DETAILS

DATE: 07/06/23

ADDRESS: ΕΓΚΟΜΙ - NICOSIA

AREA: 593m²

DESIGNED: PS




KONSTANTINOY PALAIOLOGOU 20, Tel : 24 650064
OFFICE 1-2, PETROLINA COURT Cell : 96 512878
LARNACA 6036, CYPRUS E-mail : info@psavva.com

ΤΟ ΣΧΕΔΙΟ ΑΥΤΟ ΕΙΝΑΙ ΠΝΕΥΜΑΤΙΚΗ ΙΔΙΟΚΤΗΣΙΑ® ΤΗΣ PS ARCHITECTURE & DESIGN		
PROJECT DESCRIPTION THE CUBE BUILDING		
DRAWING TITLE ΟΨΗ 3		
DRAWING SCALE 1:100 @A3	PROJECT NUMBER 216	
DRAWING NUMBER 202	REV NO. N/A	

ΤΟ ΚΑΘΕ ΣΧΕΔΙΟ ΝΑ ΜΕΛΕΤΗΘΕΙ ΣΕ ΣΥΝΔΥΑΣΜΟ ΜΕ
ΟΛΑ ΤΑ ΣΧΕΤΙΚΑ ΑΡΧΙΤΕΚΤΟΝΙΚΑ, ΣΤΑΤΙΚΑ,
ΗΛΕΚΤΡΟΜΗΧΑΝΟΛΟΓΙΚΑ ΚΑΙ ΣΧΕΔΙΑ ΛΕΙΤΜΟΡΕΥΣΙΝ.
ΣΕ ΠΕΡΙΠΤΩΣΗ ΑΣΥΜΦΩΝΙΑΣ ΤΩΝ ΣΧΕΔΙΩΝ ΜΕΤΑΞΥ
ΤΟΥΣ, ΤΟΥΤΟ ΑΝΑΦΕΡΕΤΑΙ ΑΜΕΣΩΣ ΣΤΟΝ ΕΠΙΒΛΕΠΟΝΤΑ
ΜΟΧΛΗΝΙΚΟ.

ΟΛΕΣ ΟΙ ΔΙΑΣΤΑΣΕΙΣ ΝΑ ΠΑΙΡΝΟΝΤΑΙ ΑΠΟ ΤΑ
ΑΡΧΙΤΕΚΤΟΝΙΚΑ ΣΧΕΔΙΑ. ΟΙ ΑΝΑΓΡΑΦΟΜΕΝΕΣ
ΔΙΑΣΤΑΣΕΙΣ ΥΠΕΡΙΣΧΥΟΥΝ ΤΗΣ ΜΕΤΡΙΗΣΗΣ ΕΠΙ ΤΟΥ
ΣΧΕΔΙΟΥ. ΟΛΕΣ ΟΙ ΔΙΑΣΤΑΣΕΙΣ ΝΑ ΕΛΕΓΧΟΝΤΑΙ ΣΤΟ
ΕΡΓΟΤΑΞΙΟ ΠΡΙΝ ΑΡΧΙΣΟΥΝ ΟΙ ΕΡΓΑΣΙΕΣ ΚΑΙ ΠΡΙΝ
ΠΑΡΑΓΕΛΘΕΙ ΟΤΙΔΗΠΟΤΕ.

ΥΠΟΜΝΗΜΑ:

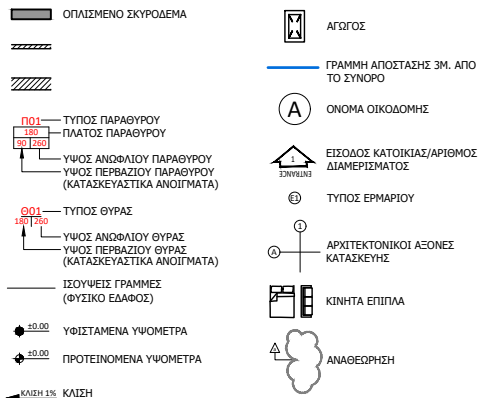

	7/11/23	ΑΡΧΙΤΕΚΤΟΝΙΚΑ ΣΧΕΔΙΑ	ΓΑ
	24/7/23	ΠΡΟΣΧΕΔΙΑ	ΓΑ
	23/6/23	ΠΡΟΣΧΕΔΙΑ	ΕΜ
	13/6/23	ΠΡΟΣΧΕΔΙΑ	---
REV NO.	DATE	REVISION DESCRIPTION	NAME

ΣΦΡΑΓΙΔΑ ΚΑΙ ΥΠΟΓΡΑΦΗ ΜΕΛΕΤΗΤΗ

PROJECT DETAILS

DATE: 07/06/23
ADDRESS: EGKOMI - NICOSIA
AREA: 593m²
DESIGNED: PS



KONSTANTINOY PALAIOLOGOU 20, Tel : 24 650064
OFFICE 1-2, PETROLINA COURT Cell : 96 512878
LARNACA 6036, CYPRUS E-mail : info@psavva.com

ΤΟ ΣΧΕΔΙΟ ΑΥΤΟ ΕΙΝΑΙ ΠΝΕΥΜΑΤΙΚΗ ΙΔΙΟΚΤΗΣΙΑ © ΤΗΣ PIS ARCHITECTURE & DESIGN

PROJECT DESCRIPTION

THE CUBE BUILDING

DRAWING TITLE
OΨH 4


DRAWING SCALE
1:100 @A3

PROJECT NUMBER
216

DRAWING NUMBER
203

REV NO
N/A

- ΥΛΙΚΟΤΗΤΑ**
- | | |
|----|--|
| 1. | ΣΥΣΤΗΜΑ ΉΦΡΑΣ ΔΟΜΗΣΗΣ 25εκ. ΜΕ ΕΠΕΝΔΥΣΗ ΘΕΡΜΟΠΡΟΣΤΡΟΦΗΣ 8ΕΚ. ΤΕΛΕΙΩΜΕΝΗ ΜΕ ΓΡΑΦΙΑΤΟ (ΧΡΩΜΑ ΘΑ ΔΙΕΥΚΡΙΝΙΣΤΕΙ) |
| 2. | ΘΕΡΜΟΜΟΝΩΤΙΚΑ ΠΑΡΑΟΥΡΑ ΑΠΟ ΑΛΟΥΜΙΝΙΟ, ΜΕ ΒΑΦΗ ΣΕ ΧΡΩΜΑ ΓΡΑΦΗΤΗ ΚΑΙ ΔΙΠΛΟ ΓΥΑΛΙ |
| 3. | ΓΥΑΛΙΝΟ ΚΙΓΛΙΔΩΜΑ |
| 4. | ΤΟΙΧΑΡΑΚΙ 1,2μ ΑΠΟ Ο/Σ |
| 5. | ΕΠΕΝΔΥΣΗ ΜΕ ΗΡΛ ΧΡΩΜΑΤΟΣ ΞΥΛΟΥ (ΑΚΡΙΒΕΣ ΧΡΩΜΑ ΘΑ ΔΙΕΥΚΡΙΝΙΣΤΕΙ) |
| 6. | ΕΠΕΝΔΥΣΗ ΜΕ ΑΛΥΣΟΒΟΝ ΧΡΩΜΑΤΟΣ ΑΝΘΡΑΚΙ (ΑΚΡΙΒΕΣ ΧΡΩΜΑ ΘΑ ΔΙΕΥΚΡΙΝΙΣΤΕΙ) |
| 7. | ΕΠΕΝΔΥΣΗ ΜΕ ΚΕΡΑΜΙΚΟ (ΑΚΡΙΒΕΣ ΧΡΩΜΑ ΘΑ ΔΙΕΥΚΡΙΝΙΣΤΕΙ) |
| 8. | ΤΥΠΙΚΑ ΤΟΥΒΛΑ 20εκ., ΜΕ 3 ΧΕΡΙΑ ΣΩΒΑ ΤΕΛΕΙΩΜΕΝΟ ΜΕ ΜΠΟΓΙΑ (ΧΡΩΜΑ ΘΑ ΔΙΕΥΚΡΙΝΙΣΤΕΙ) |

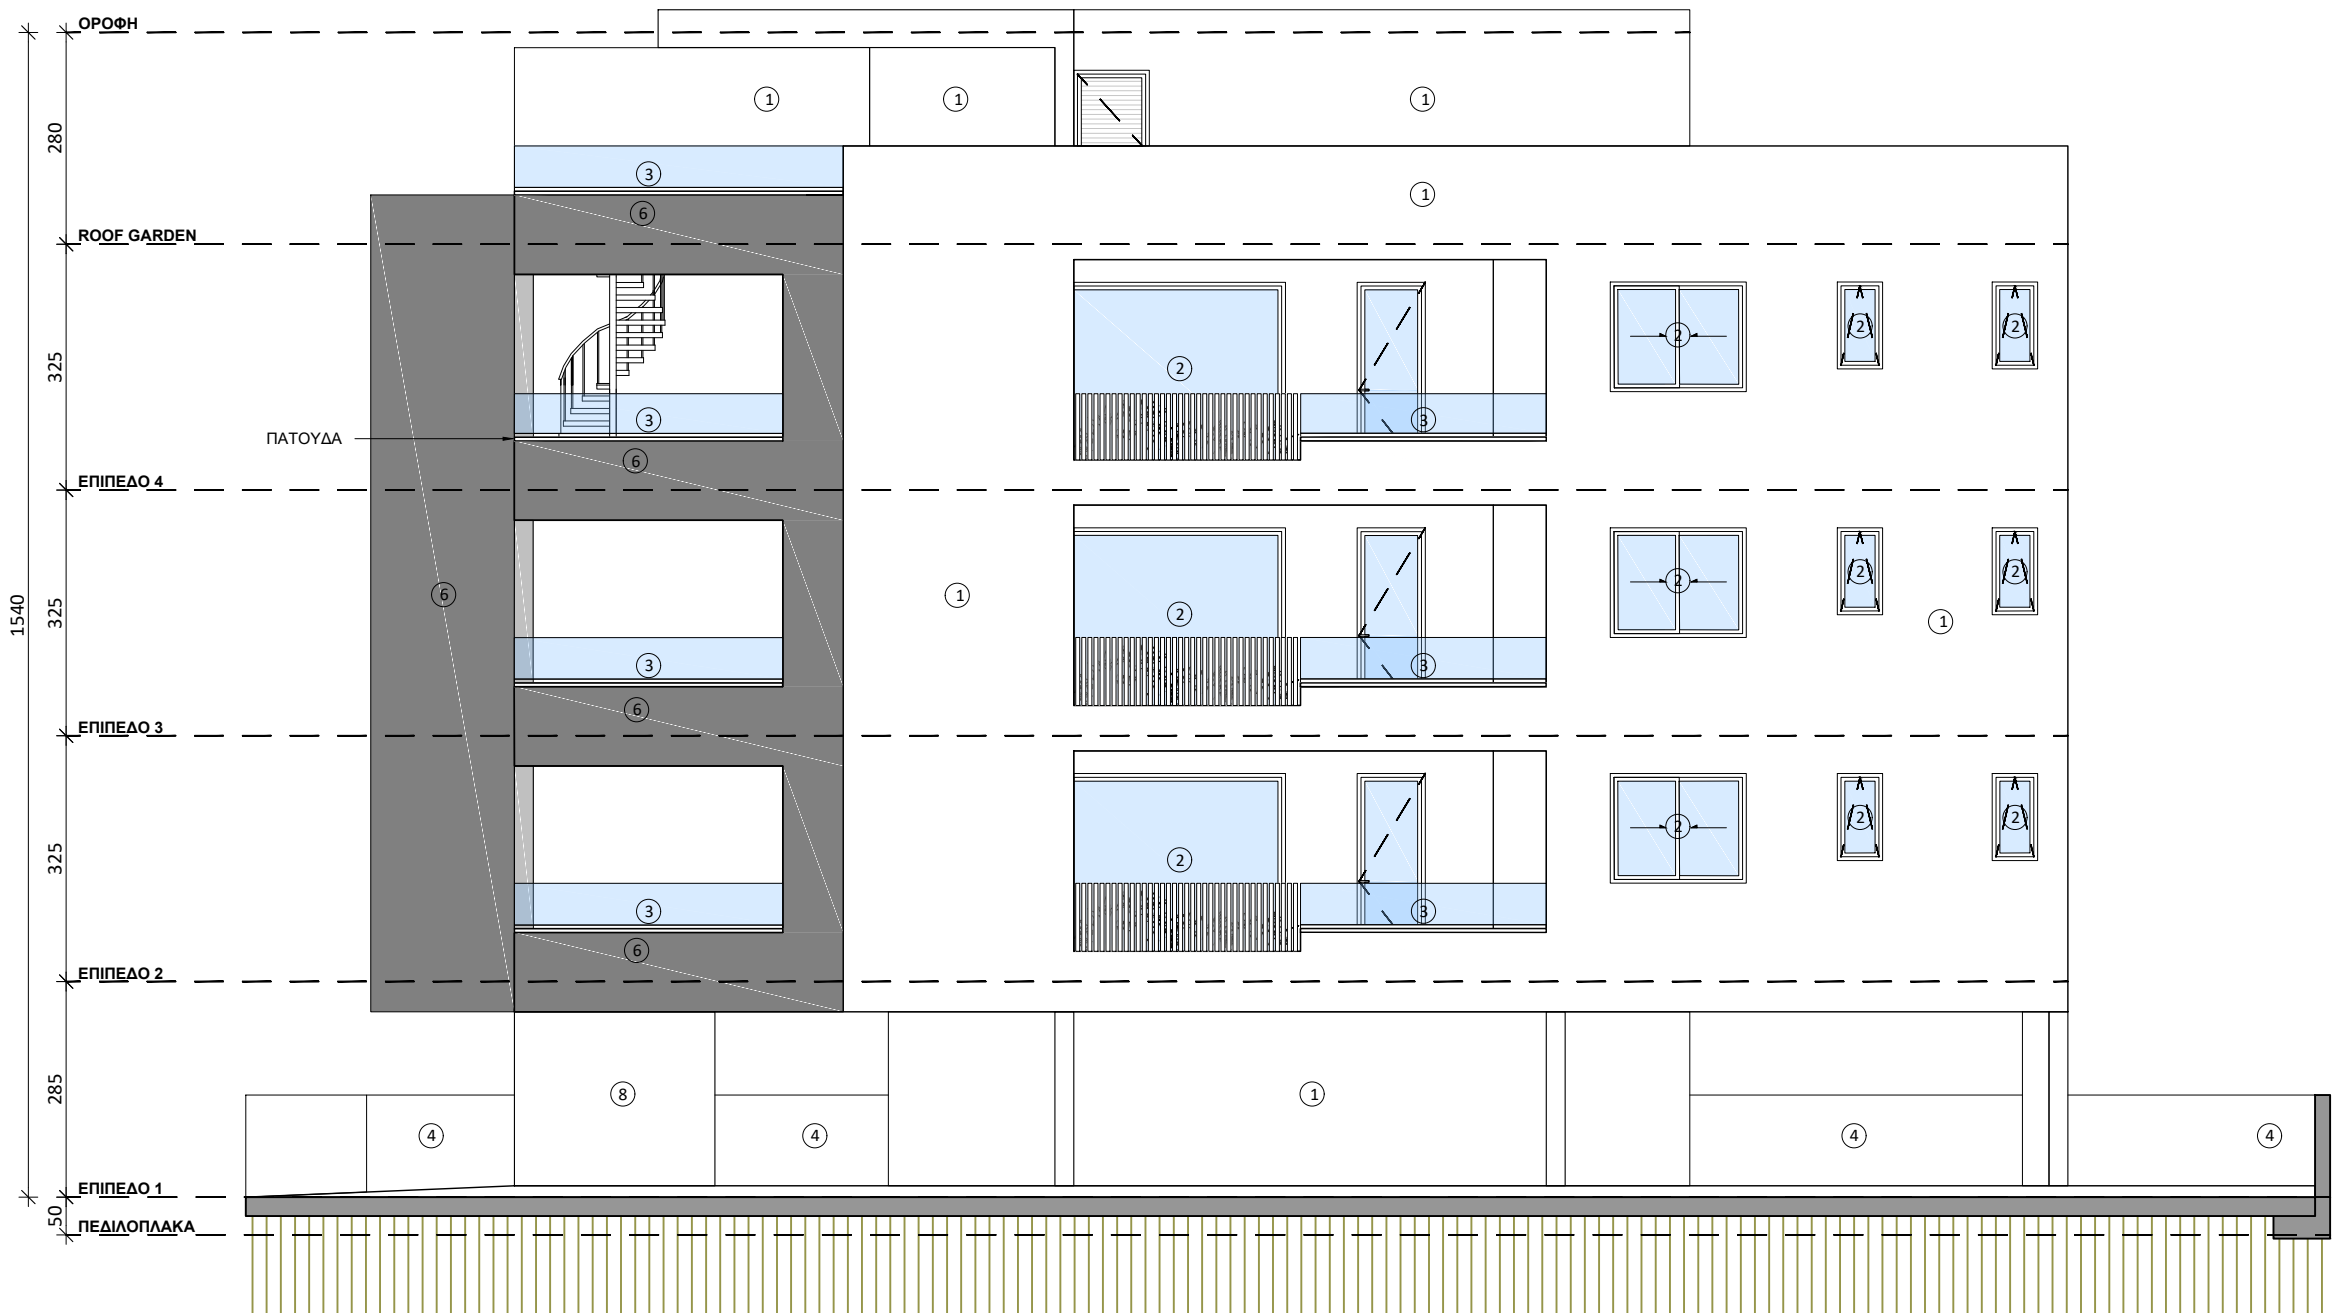

ОУН 4

ΤΟ ΚΑΘΕ ΣΧΕΔΙΟ ΝΑ ΜΕΛΕΤΗΘΕΙ ΣΕ ΣΥΝΔΥΑΣΜΟ ΜΕ
ΟΛΑ ΤΑ ΣΤΕΧΙΚΑ ΑΡΧΙΤΕΚΤΟΝΙΚΑ, ΣΤΑΤΙΚΑ,
ΗΛΕΚΤΡΟΜΗΧΑΝΟΛΟΓΙΚΑ ΚΑΙ ΣΧΕΔΙΑ ΛΕΠΤΟΜΕΡΕΙΩΝ.
ΣΕ ΠΕΡΙΠΤΩΣΗ ΑΣΥΜΦΩΝΙΑΣ ΤΩΝ ΣΧΕΔΙΩΝ ΜΕΤΑΞΥ
ΤΩΝ, ΤΟΥΤΟ ΑΝΑΦΕΡΕΤΑΙ ΑΜΕΣΩΣ ΣΤΟΝ ΕΠΙΒΛΕΠΟΝΤΑ
ΜΗΧΑΝΙΚΟ.

ΟΛΕΣ ΟΙ ΔΙΑΣΤΑΣΕΙΣ ΝΑ ΠΑΙΡΝΟΝΤΑΙ ΑΠΟ ΤΑ
ΑΡΧΙΤΕΚΤΟΝΙΚΑ ΣΧΕΔΙΑ. ΟΙ ΑΝΑΓΡΑΦΟΜΕΝΕΣ
ΔΙΑΣΤΑΣΕΙΣ ΥΠΕΡΙΣΧΥΟΥΝ ΤΗΣ ΜΕΤΡΙΗΣΗΣ ΕΠΙ ΤΟΥ
ΣΧΕΔΙΟΥ. ΟΛΕΣ ΟΙ ΔΙΑΣΤΑΣΕΙΣ ΝΑ ΕΛΕΓΧΟΝΤΑΙ ΣΤΟ
ΕΡΓΟΤΑΞΙΟ ΠΡΙΝ ΑΡΧΙΣΟΥΝ ΟΙ ΕΡΓΑΣΙΕΣ ΚΑΙ ΠΡΙΝ
ΠΑΡΑΓΕΛΘΕΙ ΟΤΙΔΗΠΟΤΕ.

ΕΜΒΑΔΟΝ 1ου ΟΡΟΦΟΥ 245.00 τ.μ.
ΕΜΒΑΔΟΝ 2ου ΟΡΟΦΟΥ 241.75 τ.μ.
ΕΜΒΑΔΟΝ 3ου ΟΡΟΦΟΥ 241.75 τ.μ.
ΣΥΝΟΛΙΚΟ ΕΜΒΑΔΟΝ 728.50 τ.μ.

ΟΠΛΙΣΜΕΝΟ ΣΚΥΡΩΜΑ

ΑΓΩΓΟΣ

ΓΡΑΜΜΗ ΑΠΟΣΤΑΣΗΣ 3Μ. ΑΠΟ ΤΟ ΣΥΝΟΡΟ

ΟΝΟΜΑ ΟΙΚΟΔΟΜΗΣ

ΕΙΣΟΔΟΣ ΚΑΤΟΙΚΙΑΣ/ΑΡΙΘΜΟΣ ΔΙΑΜΕΡΙΣΜΑΤΟΣ

ΤΥΠΟΣ ΕΡΜΑΡΙΟΥ

ΑΡΧΙΤΕΚΤΟΝΙΚΟΙ ΑΞΟΝΕΣ ΚΑΤΑΣΚΕΥΗΣ

ΚΙΝΗΤΑ ΕΠΙΠΛΑ

ΑΝΑΒΕΒΡΣΗ

ΥΦΙΣΤΑΜΕΝΑ ΥΦΟΜΕΤΡΑ

ΠΡΟΤΕΙΝΟΜΕΝΑ ΥΦΟΜΕΤΡΑ

ΚΛΙΣΗ 1% ΚΛΙΣΗ

	7/11/23	ΑΡΧΙΤΕΚΤΟΝΙΚΑ ΣΧΕΔΙΑ	ΓΑ
	24/7/23	ΠΡΟΣΧΕΔΙΑ	ΓΑ
	23/6/23	ΠΡΟΣΧΕΔΙΑ	ΕΜ
	13/6/23	ΠΡΟΣΧΕΔΙΑ	---
REV NO.	DATE	REVISION DESCRIPTION	NAME

DATE: 07/06/23
ADDRESS: EGKOMI - NICOSIA
AREA: 593m²
DESIGNED: PS




KONSTANTINOY PALAIOLOGOU 20, Tel : 24 650064
OFFICE 1-2, PETROLINA COURT Cell : 96 512878
LARNACA 6036, CYPRUS E-mail : info@psavva.com


ΤΟ ΣΧΕΔΙΟ ΑΥΤΟ ΕΙΝΑΙ ΠΝΕΥΜΑΤΙΚΗ ΙΔΙΟΚΤΗΣΙΑ© ΤΗΣ PIS ARCHITECTURE & DESIGN

DRAWING TITLE
TOMH A

DRAWING NUMBER 300	REV NO. N/A
-----------------------	----------------

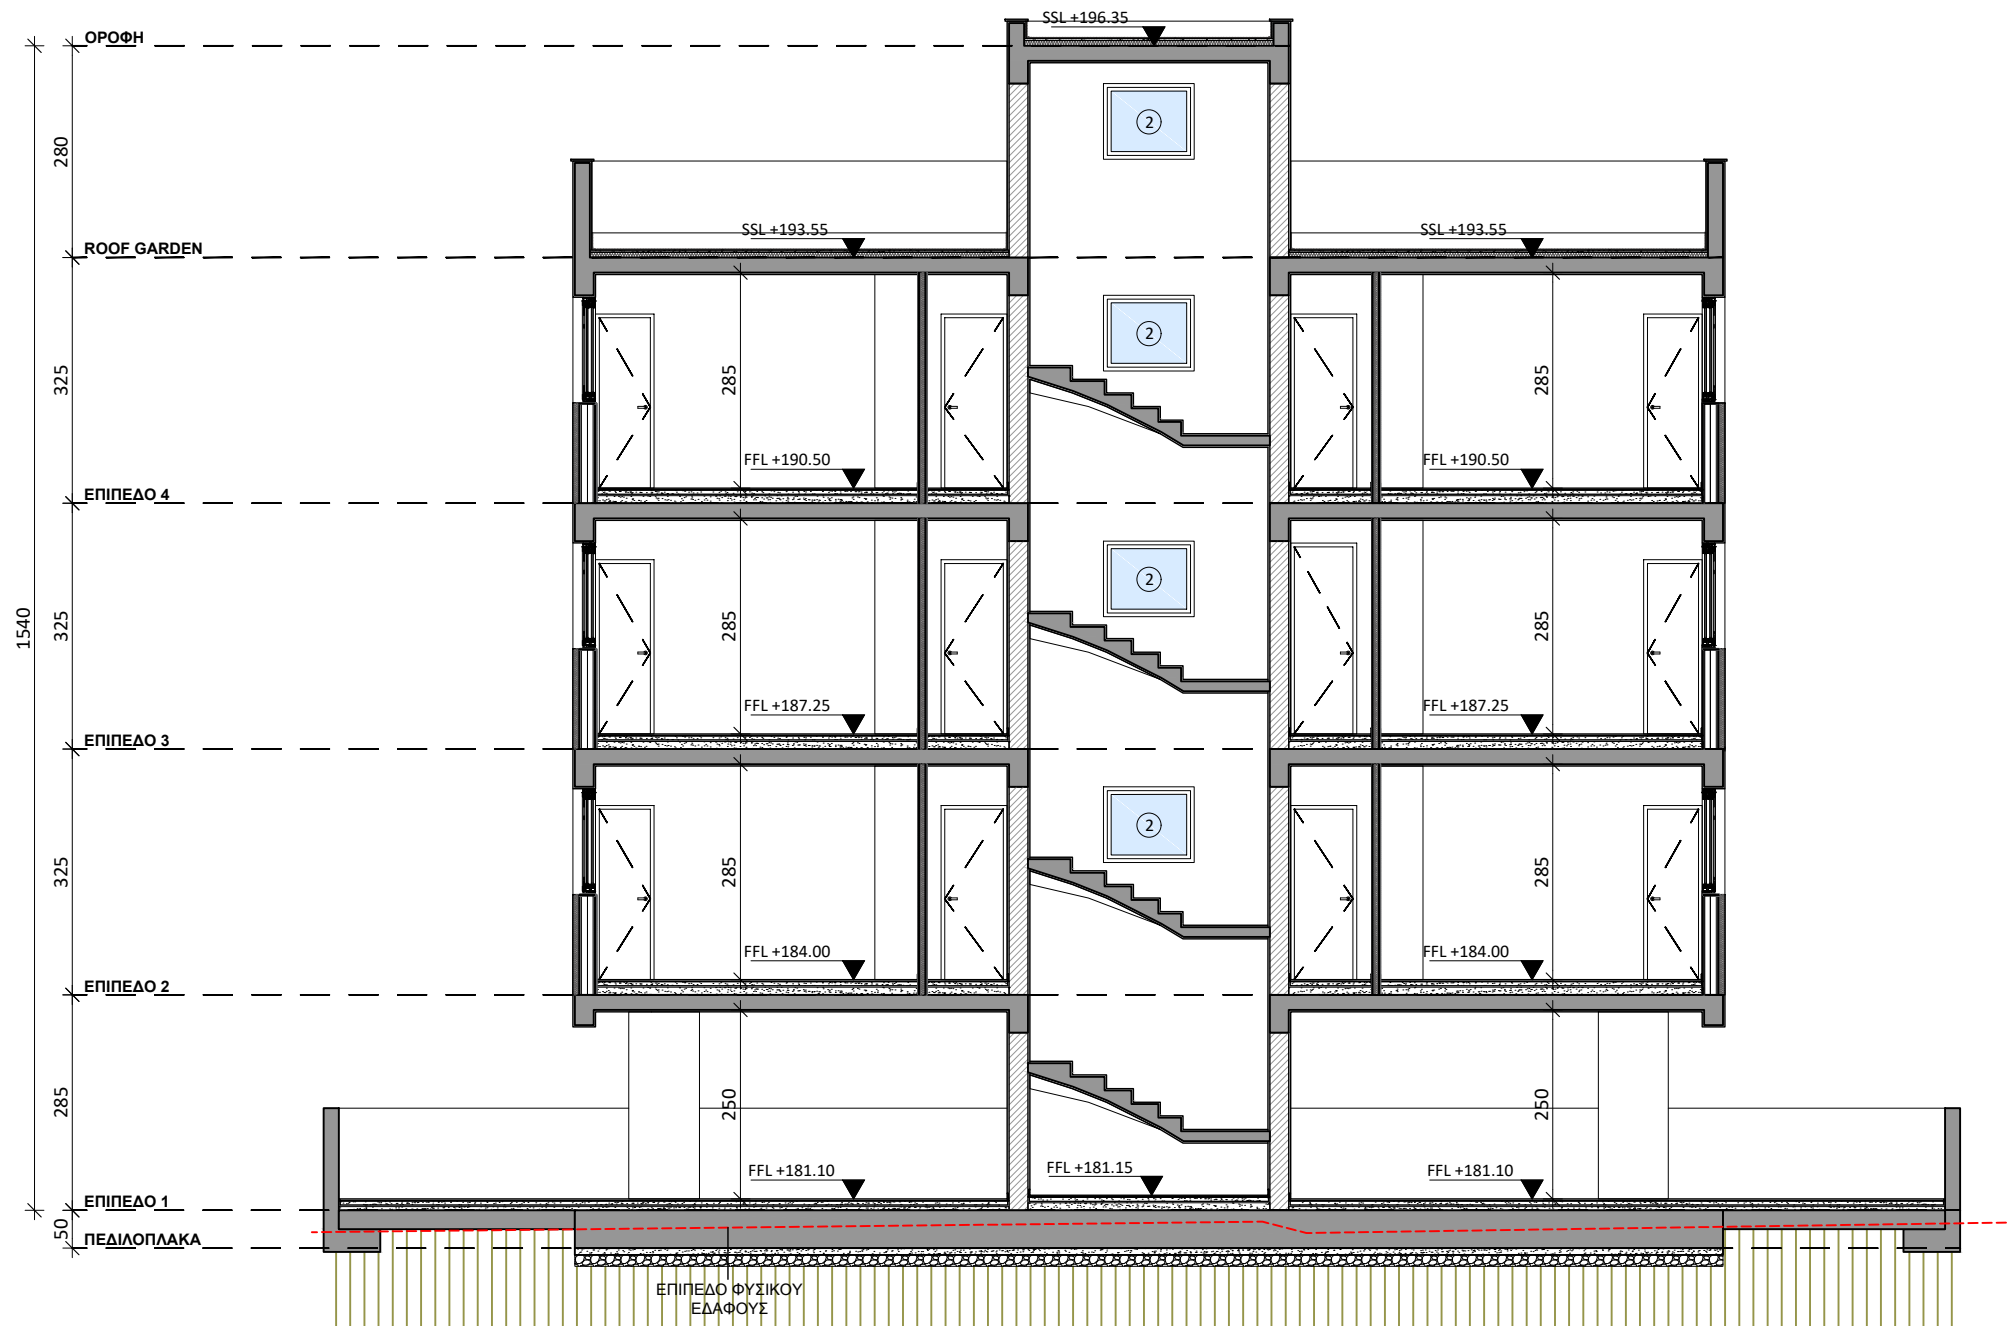

TOMH A

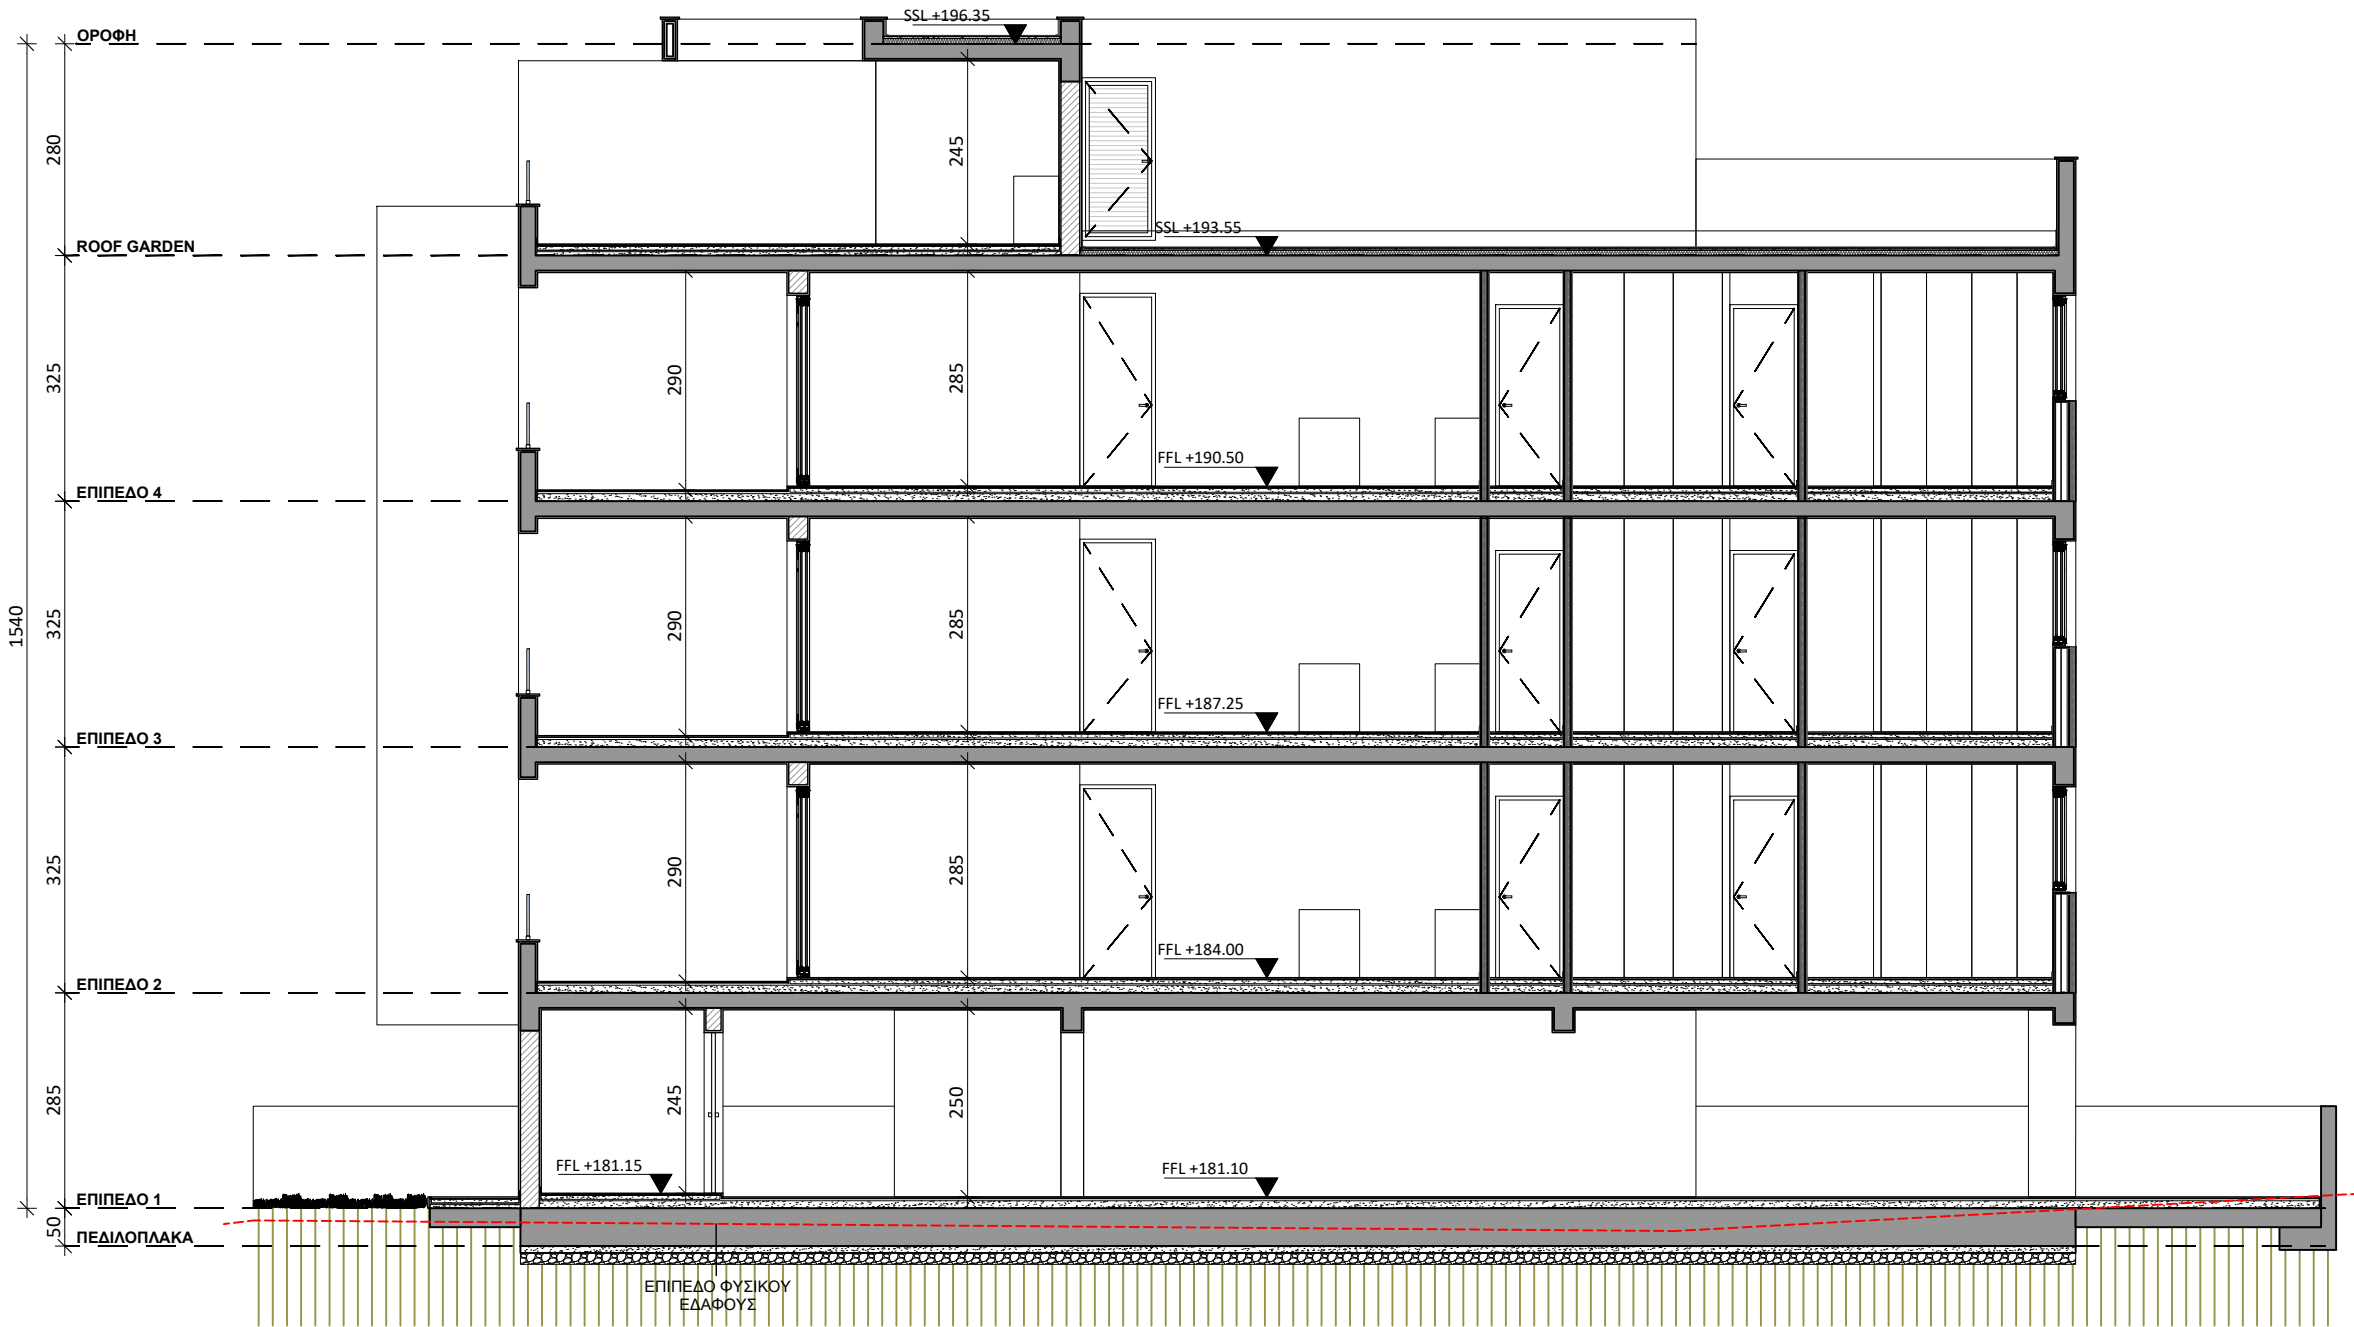

TOMH B

ΚΑΤΑΣΚΕΥΑΣΤΙΚΑ ΣΧΕΔΙΑ

ΤΟ ΚΑΘΕ ΣΧΕΔΙΟ ΝΑ ΜΕΛΕΤΗΘΕΙ ΣΕ ΣΥΝΔΥΑΣΜΟ ΜΕ ΟΛΑ ΤΑ ΣΧΕΤΙΚΑ ΑΡΧΙΤΕΚΤΟΝΙΚΑ, ΣΤΑΤΙΚΑ, ΗΛΕΚΤΡΟΜΗΧΑΝΟΛΟΓΙΚΑ ΚΑΙ ΣΧΕΔΙΑ ΛΕΠΤΟΜΕΡΕΙΩΝ. ΣΕ ΠΕΡΙΠΤΩΣΗ ΑΣΥΜΦΩΝΙΑΣ ΤΩΝ ΣΧΕΔΙΩΝ ΜΕΤΑΞΥ ΤΟΥΣ, ΤΟΥΤΟ ΑΝΑΦΕΡΕΤΑΙ ΑΜΕΣΩΣ ΣΤΟΝ ΕΠΙΒΛΕΠΟΝΤΑ ΜΗΧΑΝΙΚΟ.

ΟΛΕΣ ΟΙ ΔΙΑΣΤΑΣΕΙΣ ΝΑ ΠΑΙΡΝΟΝΤΑΙ ΑΠΟ ΤΑ ΑΡΧΙΤΕΚΤΟΝΙΚΑ ΣΧΕΔΙΑ. ΟΙ ΑΝΑΓΡΑΦΟΜΕΝΕΣ ΔΙΑΣΤΑΣΕΙΣ ΥΠΕΡΙΣΧΥΟΥΝ ΤΗΣ ΜΕΤΡΗΣΗΣ ΕΠΙ ΤΟΥ ΣΧΕΔΙΟΥ. ΟΛΕΣ ΟΙ ΔΙΑΣΤΑΣΕΙΣ ΝΑ ΕΛΕΓΧΟΝΤΑΙ ΣΤΟ ΕΡΓΟΤΑΞΙΟ ΠΡΙΝ ΑΡΧΙΣΟΥΝ ΟΙ ΕΡΓΑΣΙΕΣ ΚΑΙ ΠΡΙΝ ΠΑΡΑΓΓΕΛΘΕΙ ΟΤΙΔΗΠΟΤΕ.

ΕΜΒΑΔΟΝ 1ου ΟΡΟΦΟΥ 245.00 τ.μ.
ΕΜΒΑΔΟΝ 2ου ΟΡΟΦΟΥ 241.75 τ.μ.
ΕΜΒΑΔΟΝ 3ου ΟΡΟΦΟΥ 241.75 τ.μ.
ΣΥΝΟΛΙΚΟ ΕΜΒΑΔΟΝ 728.50 τ.μ.

ΥΠΟΜΝΗΜΑ:

	ΟΠΛΙΣΜΕΝΟ ΣΚΥΡΟΔΕΜΑ		ΑΓΩΓΟΣ
	ΓΡΑΜΜΗ ΑΠΟΣΤΑΣΗΣ 3Μ. ΑΠΟ ΤΟ ΣΥΝΟΡΟ		ΟΝΟΜΑ ΟΙΚΟΔΟΜΗΣ
	ΕΙΣΟΔΟΣ ΚΑΤΟΙΚΙΑΣ/ΑΡΙΘΜΟΣ ΔΙΑΜΕΡΙΣΜΑΤΟΣ		ΤΥΠΟΣ ΕΡΜΑΡΙΟΥ
	ΑΡΧΙΤΕΚΤΟΝΙΚΟΙ ΑΞΟΝΕΣ ΚΑΤΑΣΚΕΥΗΣ		ΚΙΝΗΤΑ ΕΠΙΠΛΑ
	ΑΝΑΒΕΩΡΗΣΗ		

REV NO.	DATE	REVISION DESCRIPTION	NAME
	7/11/23	ΑΡΧΙΤΕΚΤΟΝΙΚΑ ΣΧΕΔΙΑ	ΓΑ
	24/7/23	ΠΡΟΣΧΕΔΙΑ	ΓΑ
	23/6/23	ΠΡΟΣΧΕΔΙΑ	ΕΜ
	13/6/23	ΠΡΟΣΧΕΔΙΑ	---

ΣΦΡΑΓΙΔΑ ΚΑΙ ΥΠΟΓΡΑΦΗ ΜΕΛΕΤΗΤΗ

PROJECT DETAILS

DATE: 07/06/23
ADDRESS: ΕΓΚΟΜΙ - NICOSIA
AREA: 593m²
DESIGNED: PS



KONSTANTINOU PALAIOLOGOU 20, Tel : 24 650064
OFFICE 1-2, PETROLINA COURT Cell : 96 512878
LARNACA 6036, CYPRUS E-mail : info@psavva.com

ΤΟ ΣΧΕΔΙΟ ΑΥΤΟ ΕΙΝΑΙ ΠΝΕΥΜΑΤΙΚΗ ΙΔΙΟΚΤΗΣΙΑ ΤΗΣ PS ARCHITECTURE & DESIGN

PROJECT DESCRIPTION
THE CUBE BUILDING

DRAWING TITLE
TOMH B

DRAWING SCALE
1:100 @A3

PROJECT NUMBER
216

DRAWING NUMBER
301

REV NO.
N/A