



BME BUDAPEST UNIVERSITY
Faculty of civil engineering
Department of structural engineering

ΝΙΚΟΛΑΟΥ ΧΑΡΗΣ
ΠΟΛΙΤΙΚΟΣ ΜΗΧΑΝΙΚΟΣ

ΑΓΙΟΥ ΣΕΡΓΙΟΥ 2, ΑΓΙΟΣ ΑΘΑΝΑΣΙΟΣ
EUROPA COURT, FLAT 10
tel: 96512222
e-mail: charis.nicolaou2202@gmail.com-
astcharisnicolaou@gmail.com

PROJECT/QEMA

ΠΗΛΑΣΑΣ ΧΡΙΣΤΑΚΗΣ
ΝΙΚΟΛΑΟΥ ΣΩΤΗΡΑ
ΥΨΩΝΑΣ - ΛΕΜΕΣΟΣ

SHEET NAME/ΟΝΟΜΑ FULLOU

ΧΩΡΟΤΑΞΙΚΟ

SCALE/KLIMAKA

1:200

DATE/HMEROMHΝΙΑ

09 / 2023

CLIENT NO
AR. PELATH

SHEET NO
AR. FULLOU


02

NOTES/PARATHRHSEIS

Επαρχία:
Λεμεσός
Δήμος:
Υψωνα
Ενορία:

Τοποθεσία:
Λιοχωρκα
Έκταση:
718τμ + 660τμ = 1.378τμ
Φύλλο:
53/55
Αρ. Σχεδίου:
0/22217 + 0/22214
Τμήμα:

Αρ. Τεμαχίου:
2132 + 2129

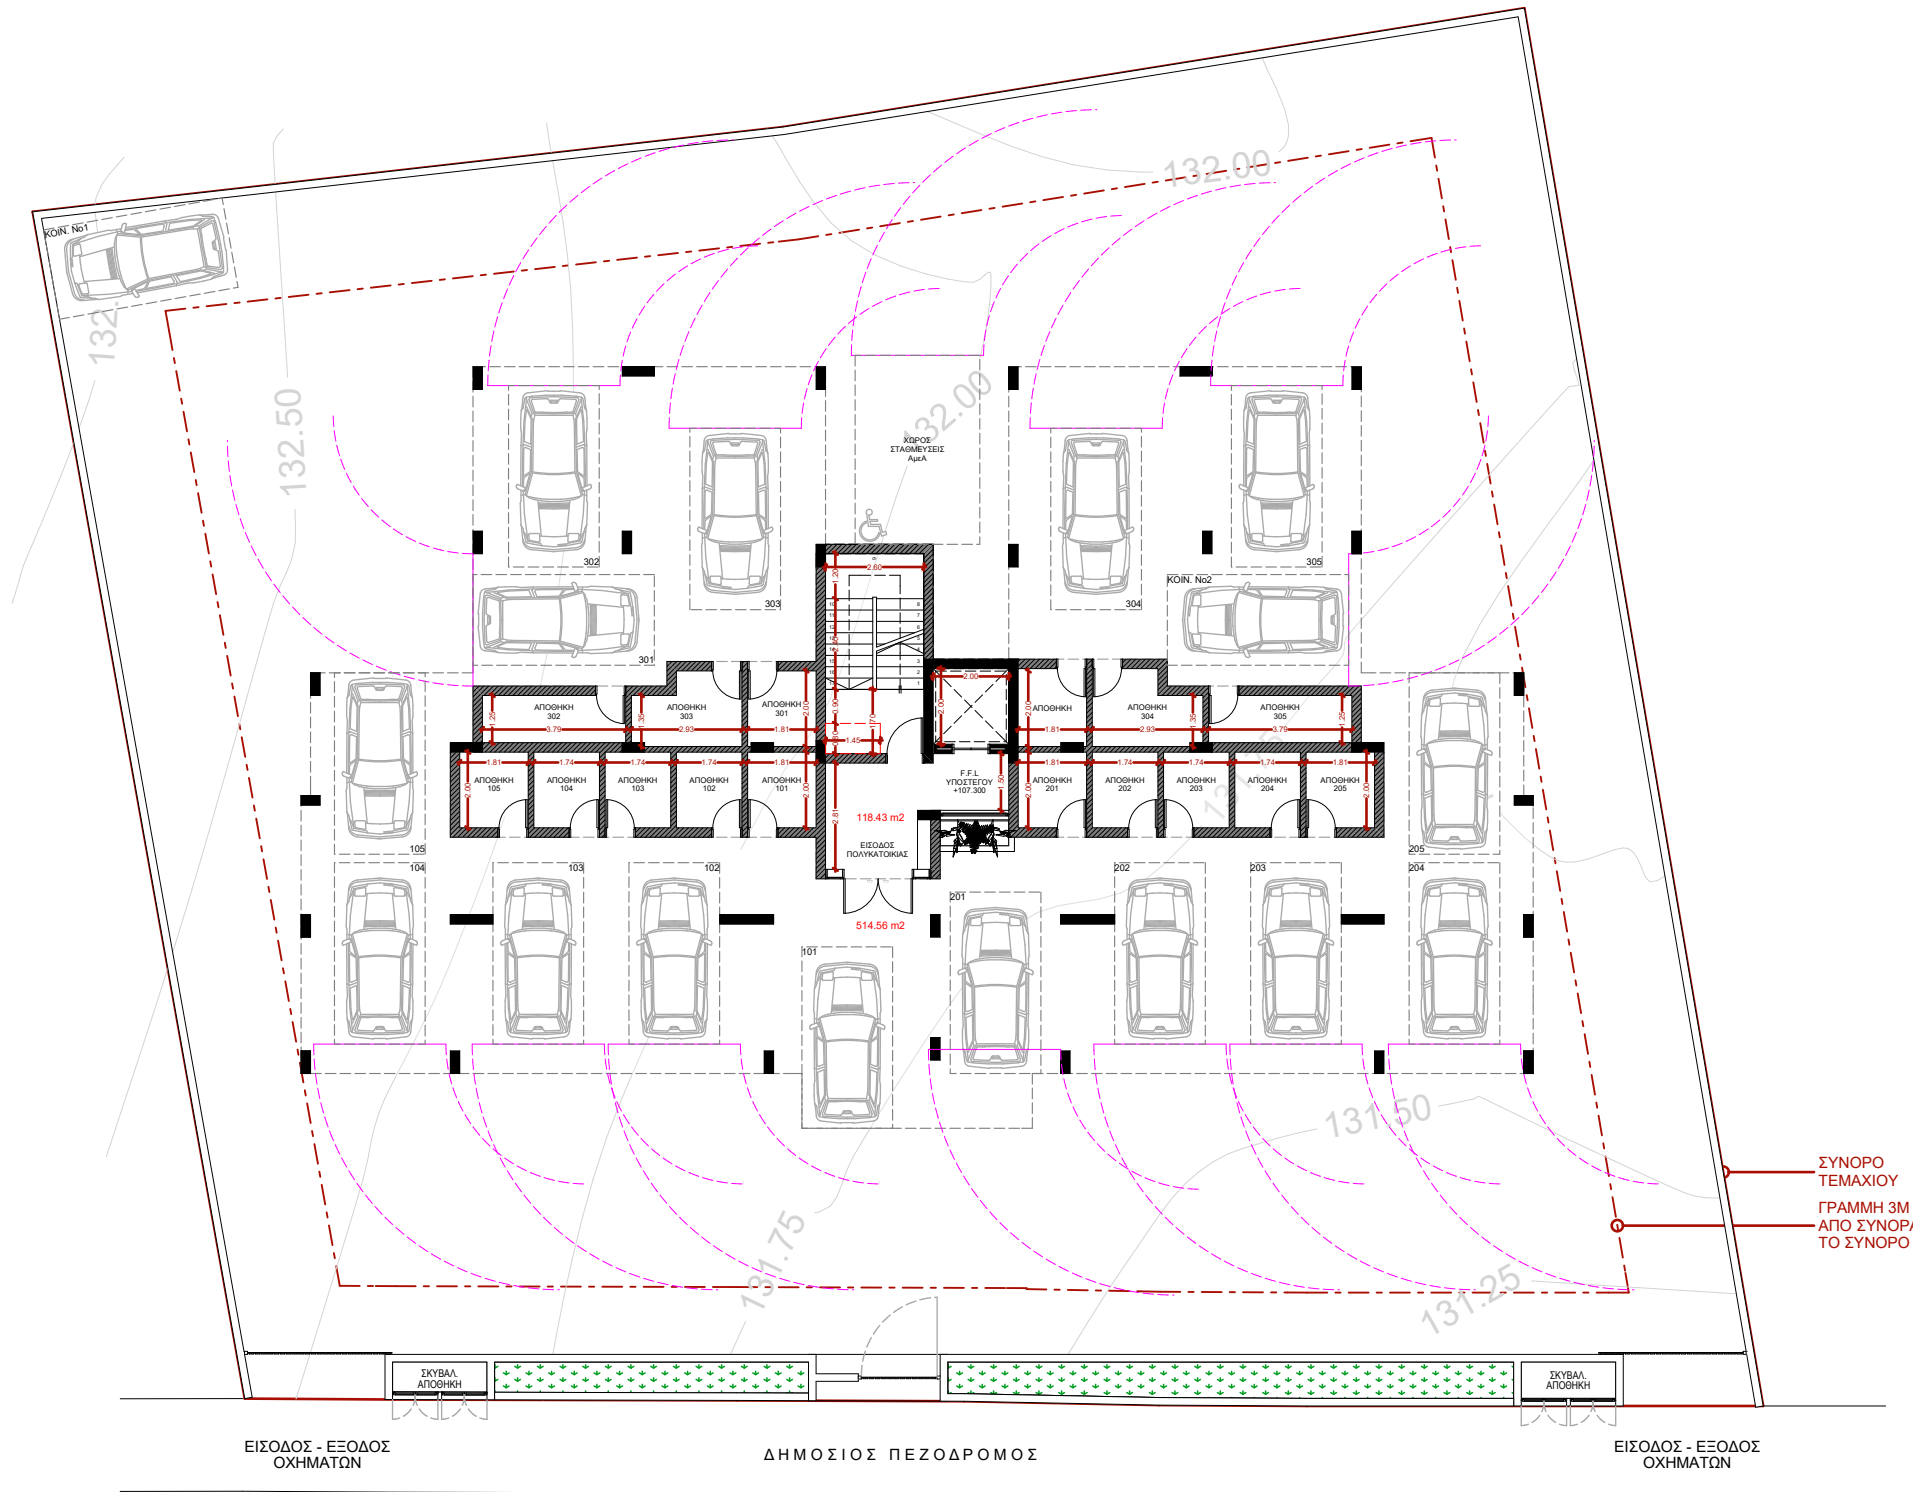



BME BUDAPEST UNIVERSITY

Faculty of civil engineering
Department of structural engineering

ΝΙΚΟΛΑΟΥ ΧΑΡΗΣ
ΠΟΛΙΤΙΚΟΣ ΜΗΧΑΝΙΚΟΣ

ΑΓΙΟΥ ΣΕΡΓΙΟΥ 2, ΑΓΙΟΣ ΑΘΑΝΑΣΙΟΣ
EUROPA COURT, FLAT 10
tel: 96512222
e-mail: charis.nicolaou2202@gmail.com -
astcharisnicolaou@gmail.com

PROJECT/QEMA

ΠΗΛΑΣΣΑΣ ΧΡΙΣΤΑΚΗΣ
ΝΙΚΟΛΑΟΥ ΣΩΤΗΡΑ
ΥΨΩΝΑΣ - ΛΕΜΕΣΟΣ

SHEET NAME/ΟΝΟΜΑ FULLOU

ΚΑΤΟΨΗ
ΥΠΟΣΤΕΓΟΥ ΧΩΡΟΥ
ΣΤΑΘΜΕΥΣΗΣ

SCALE/ΚΛΙΜΑΚΑ

1:100

DATE/ΗΜΕΡΟΜΗΝΙΑ

09 / 2023

CLIENT NO
AR. PELATH

SHEET NO
AR. FULLOU


03

NOTES/PARATHRHSEIS


Επαρχία:
Λεμεσός
Δήμος:
Υψωνα
Ενορία:

Τοποθεσία:
Λιοχωρκα
Έκταση:
718τμ + 660τμ = 1.378τμ
Φύλλο:
53/55
Αρ. Σχεδίου:
0/22217 + 0/22214
Τμήμα:

Αρ. Τεμαχίου:
2132 + 2129

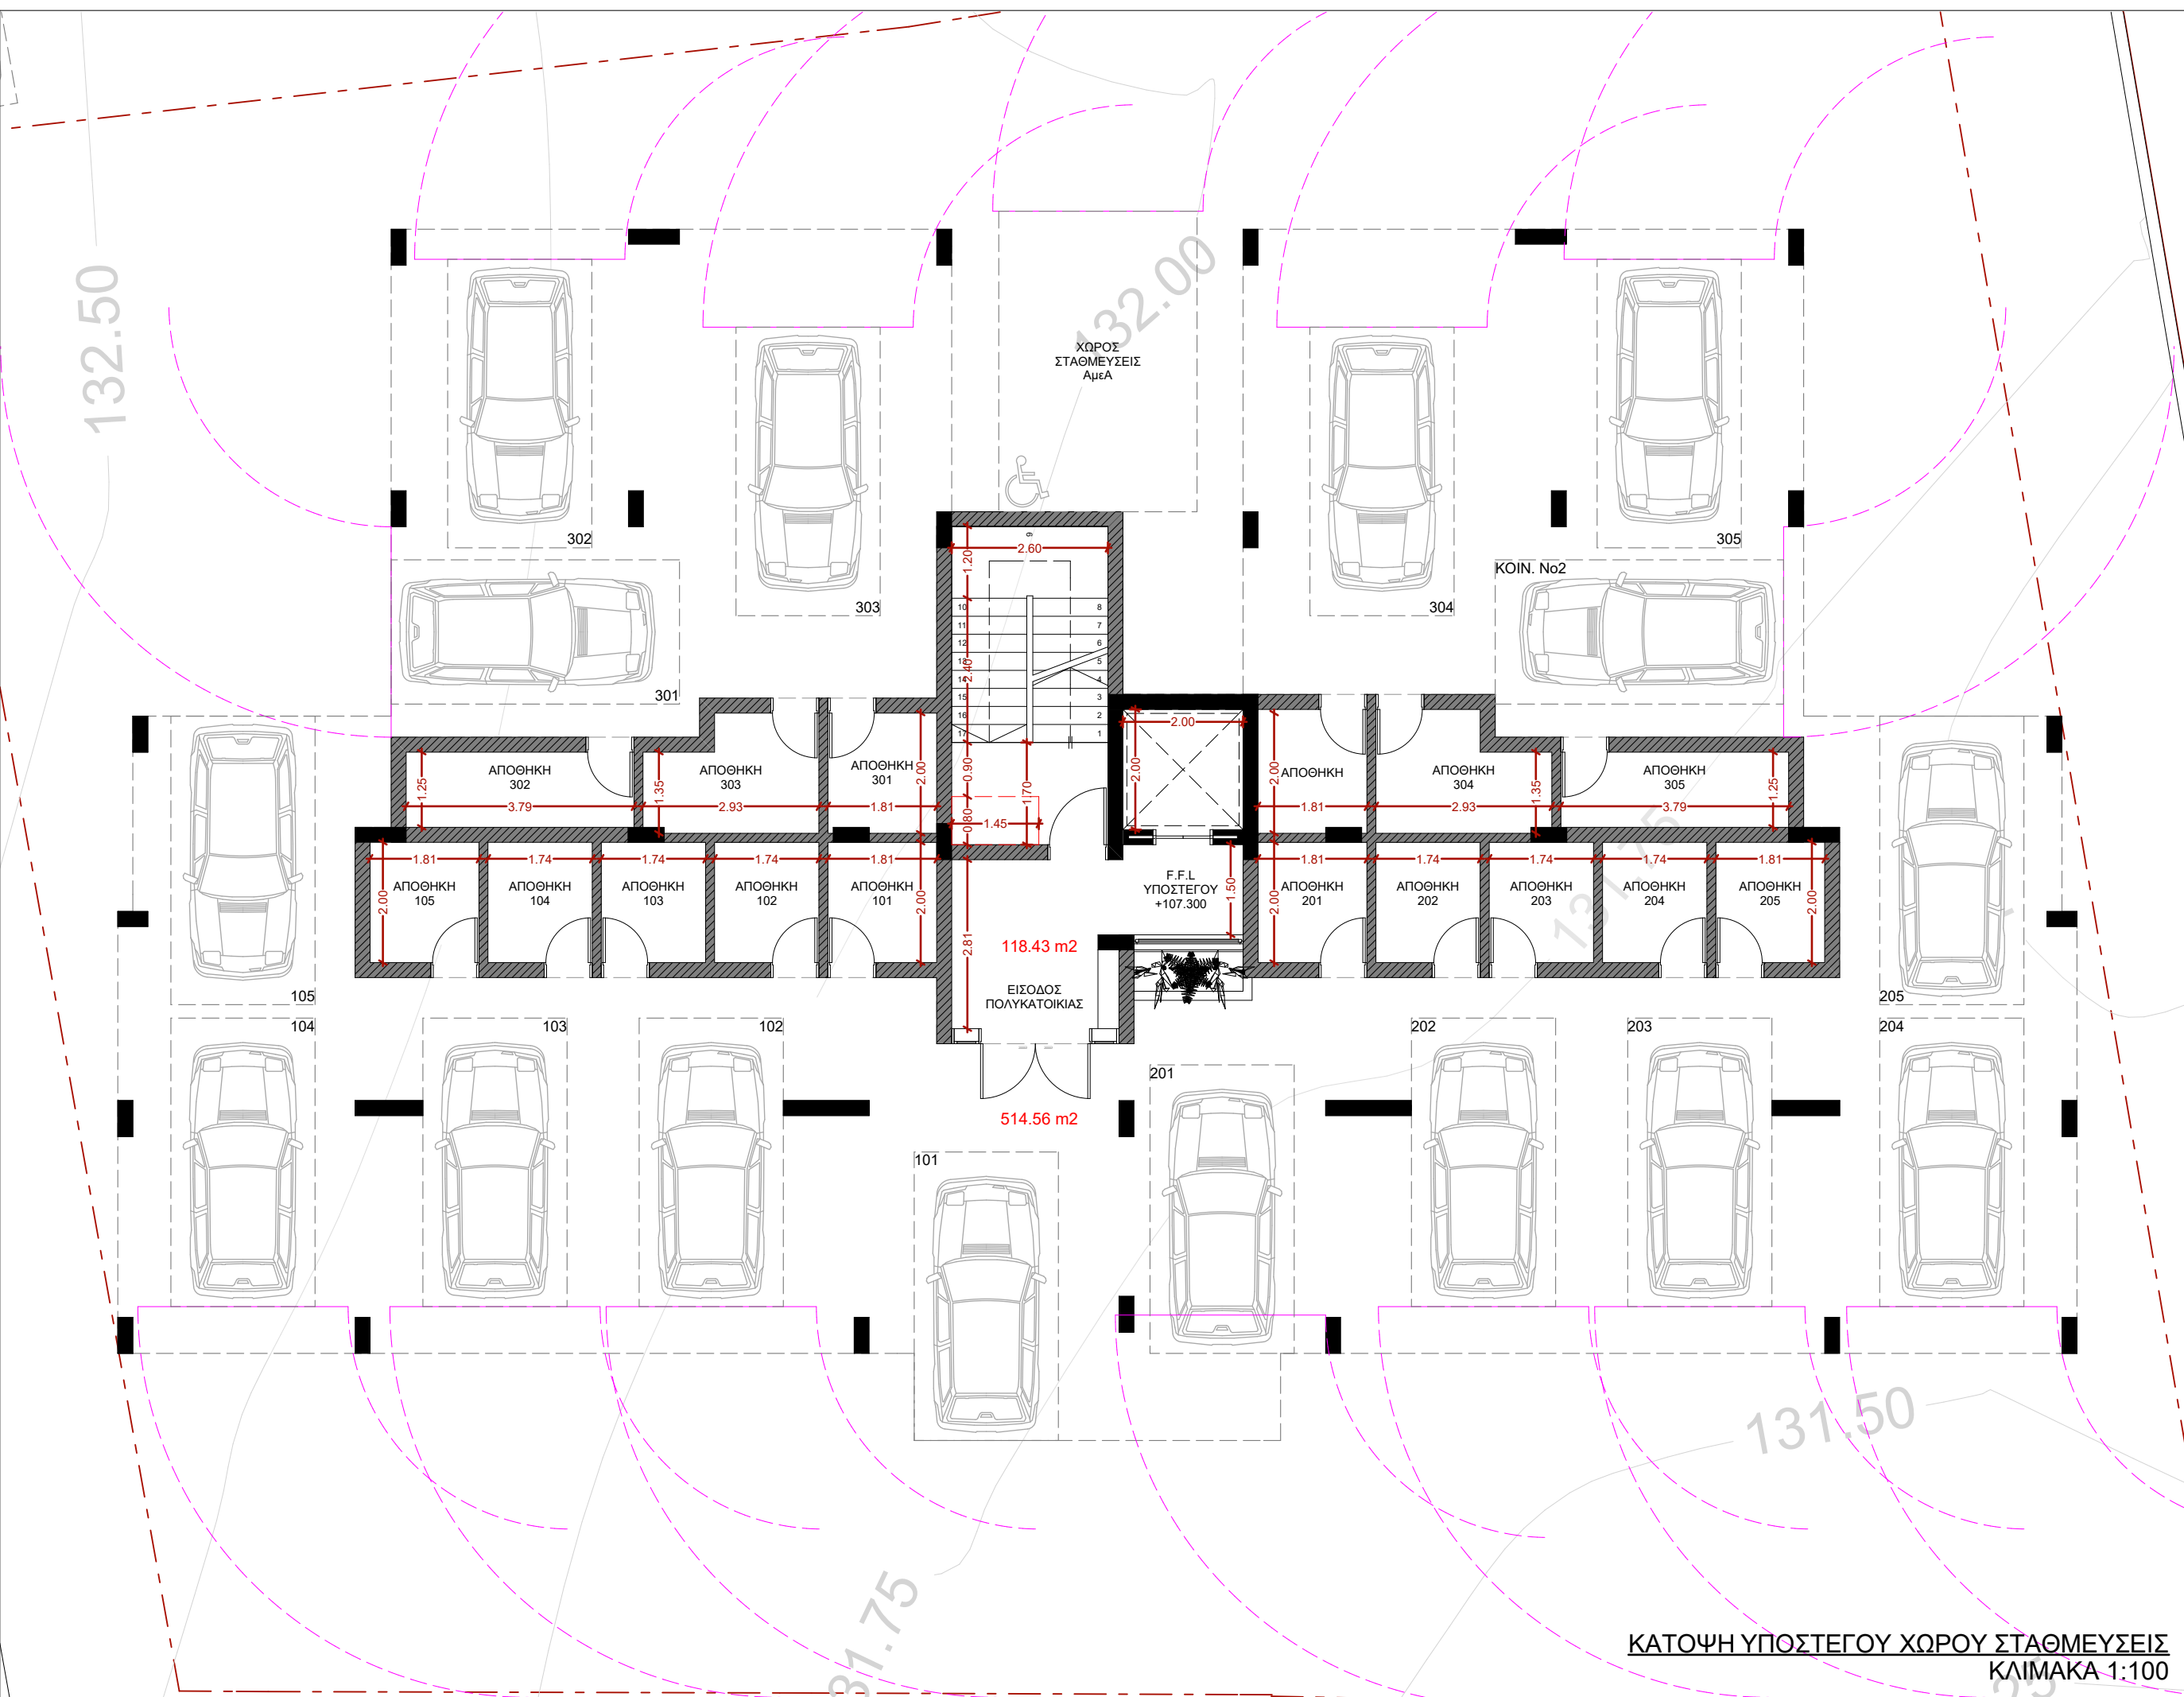


ΚΑΤΟΨΗ ΥΠΟΣΤΕΓΟΥ ΧΩΡΟΥ ΣΤΑΘΜΕΥΣΕΙΣ
ΚΛΙΜΑΚΑ 1:100

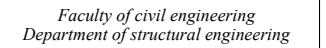

ΑΓΙΟΥ ΣΕΡΓΙΟΥ 2, ΑΓΙΟΣ ΑΘΑΝΑΣΙΟΣ
EUROPA COURT, FLAT 10
tel: 96512222
e-mail: charis.nicolaou2202@gmail.com-
astcharisnicolaou@gmail.com

Αρ. Τεμαχίου:
2132 + 2129

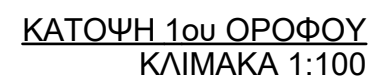



BME BUDAPEST UNIVERSITY

Faculty of civil engineering
Department of structural engineering

ΝΙΚΟΛΑΟΥ ΧΑΡΗΣ
ΠΟΛΙΤΙΚΟΣ ΜΗΧΑΝΙΚΟΣ

ΑΓΙΟΥ ΣΕΡΓΙΟΥ 2, ΑΓΙΟΣ ΑΘΑΝΑΣΙΟΣ
EUROPA COURT, FLAT 10
tel: 96512222
e-mail: charis.nicolaou2202@gmail.com,
astcharisnicolaou@gmail.com

PROJECT/ΓΕΜΑ

ΠΗΛΑΣΣΑΣ ΧΡΙΣΤΑΚΗΣ
ΝΙΚΟΛΑΟΥ ΣΩΤΗΡΑ

ΥΨΩΝΑΣ - ΛΕΜΕΣΟΣ

SHEET NAME/ΟΝΟΜΑ FULLOU

ΚΑΤΟΨΗ
2ου ΟΡΟΦΟΥ

SCALE/ΚΛΙΜΑΚΑ

1:100

DATE/ΗΜΕΡΟΜΗΝΙΑ

09 / 2023

CLIENT NO
AR. PELATH

SHEET NO
AR. FULLOU


05

NOTES/PARATHRHSEIS

Επαρχία:
Λεμεσός
Δήμος:
Υψωνα
Ενορία:

Τοποθεσία:
Λιοχωρκα
Έκταση:
718τμ + 660τμ = 1.378τμ
Φύλλο:
53/55
Αρ. Σχεδίου:
0/22217 + 0/22214
Τμήμα:

Αρ. Τεμαχίου:
2132 + 2129

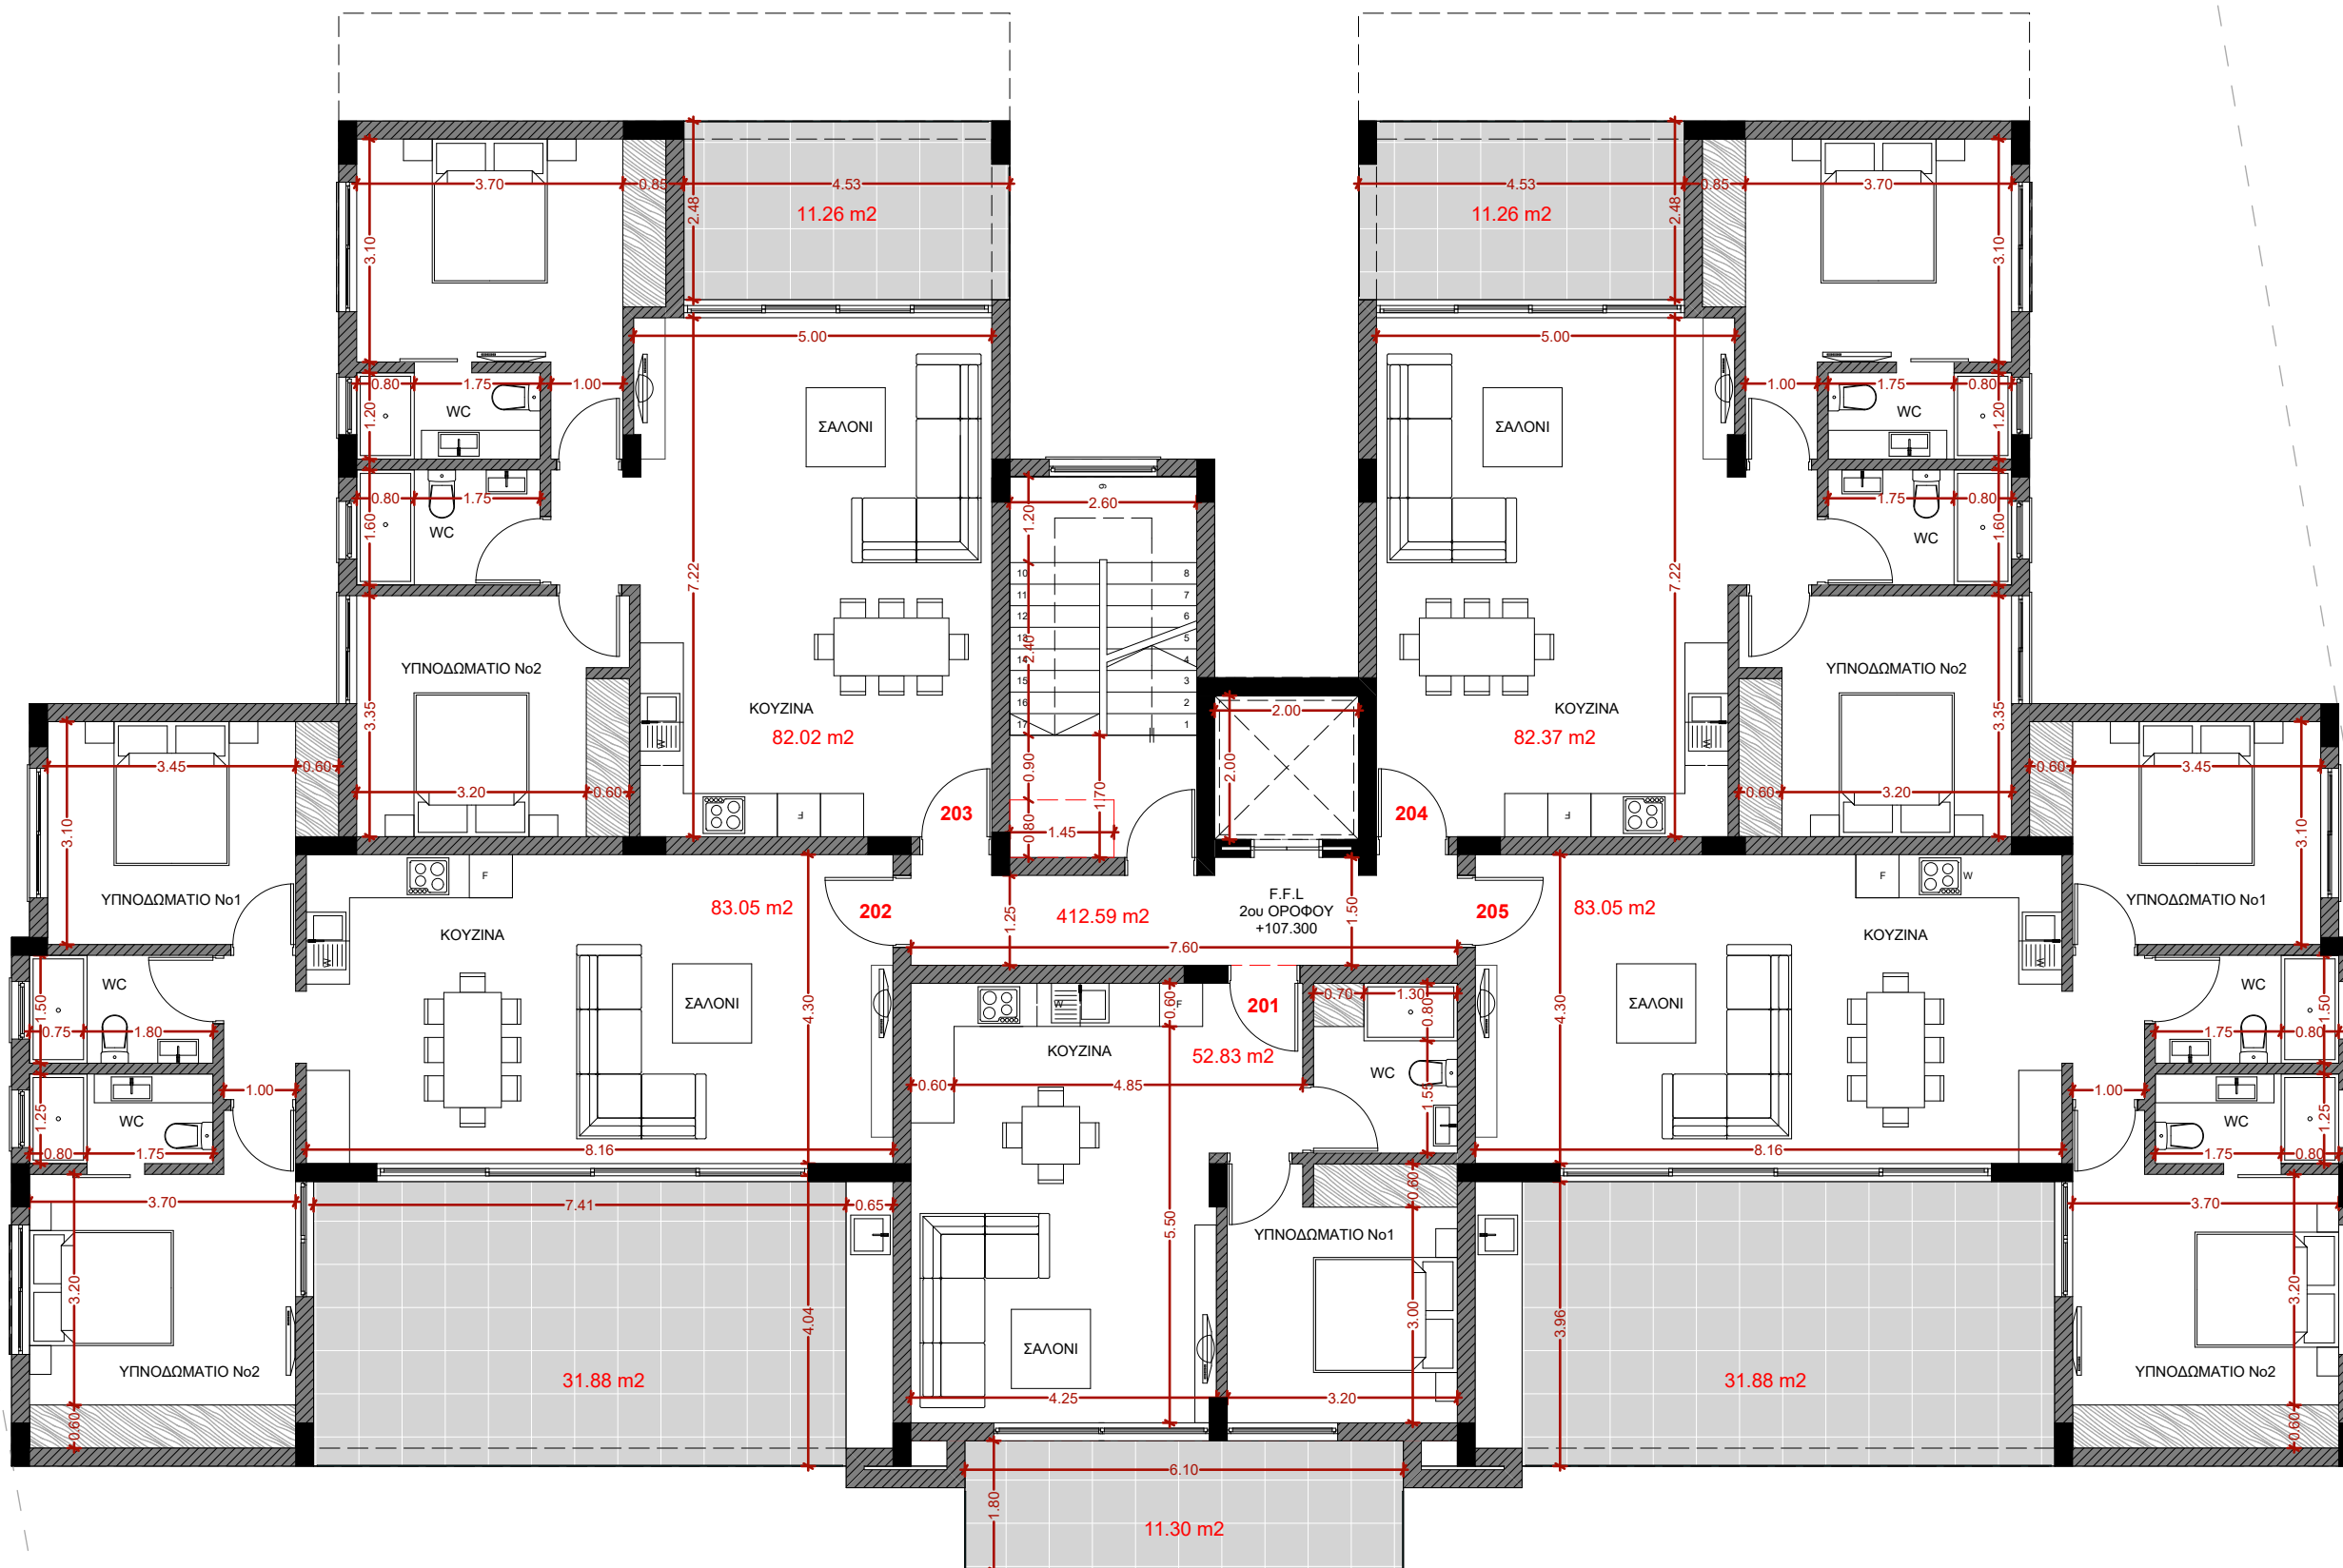

ΚΑΤΟΨΗ 2ου ΟΡΟΦΟΥ
ΚΛΙΜΑΚΑ 1:100



BME BUDAPEST UNIVERSITY

Faculty of civil engineering
Department of structural engineering

ΝΙΚΟΛΑΟΥ ΧΑΡΗΣ
ΠΟΛΙΤΙΚΟΣ ΜΗΧΑΝΙΚΟΣ

ΑΓΙΟΥ ΣΕΡΓΙΟΥ 2, ΑΓΙΟΣ ΑΘΑΝΑΣΙΟΣ
EUROPA COURT, FLAT 10
tel: 96512222
e-mail: charis.nicolaou2202@gmail.com,
astcharisnicolaou@gmail.com

PROJECT/ΘΕΜΑ

ΠΗΛΑΣΑΣ ΧΡΙΣΤΑΚΗΣ
ΝΙΚΟΛΑΟΥ ΣΩΤΗΡΑ

ΥΨΩΝΑΣ - ΛΕΜΕΣΟΣ

SHEET NAME/ΟΝΟΜΑ FULLOU

ΚΑΤΟΨΗ
3ου ΟΡΟΦΟΥ

SCALE/ΚΛΙΜΑΚΑ

1:100

DATE/ΗΜΕΡΟΜΗΝΙΑ

09 / 2023

CLIENT NO
AR. PELATH

SHEET NO
AR. FULLOU


06

NOTES/PARATHRHRSEIS

Επαρχία:
Λεμεσός
Δήμος:
Υψωνα
Ενορία:

Τοποθεσία:
Λιοχωρκα
Έκταση:
718τμ + 660τμ = 1.378τμ
Φύλλο:
53/55
Αρ. Σχεδίου:
0/22217 + 0/22214
Τμήμα:

Αρ. Τεμαχίου:
2132 + 2129

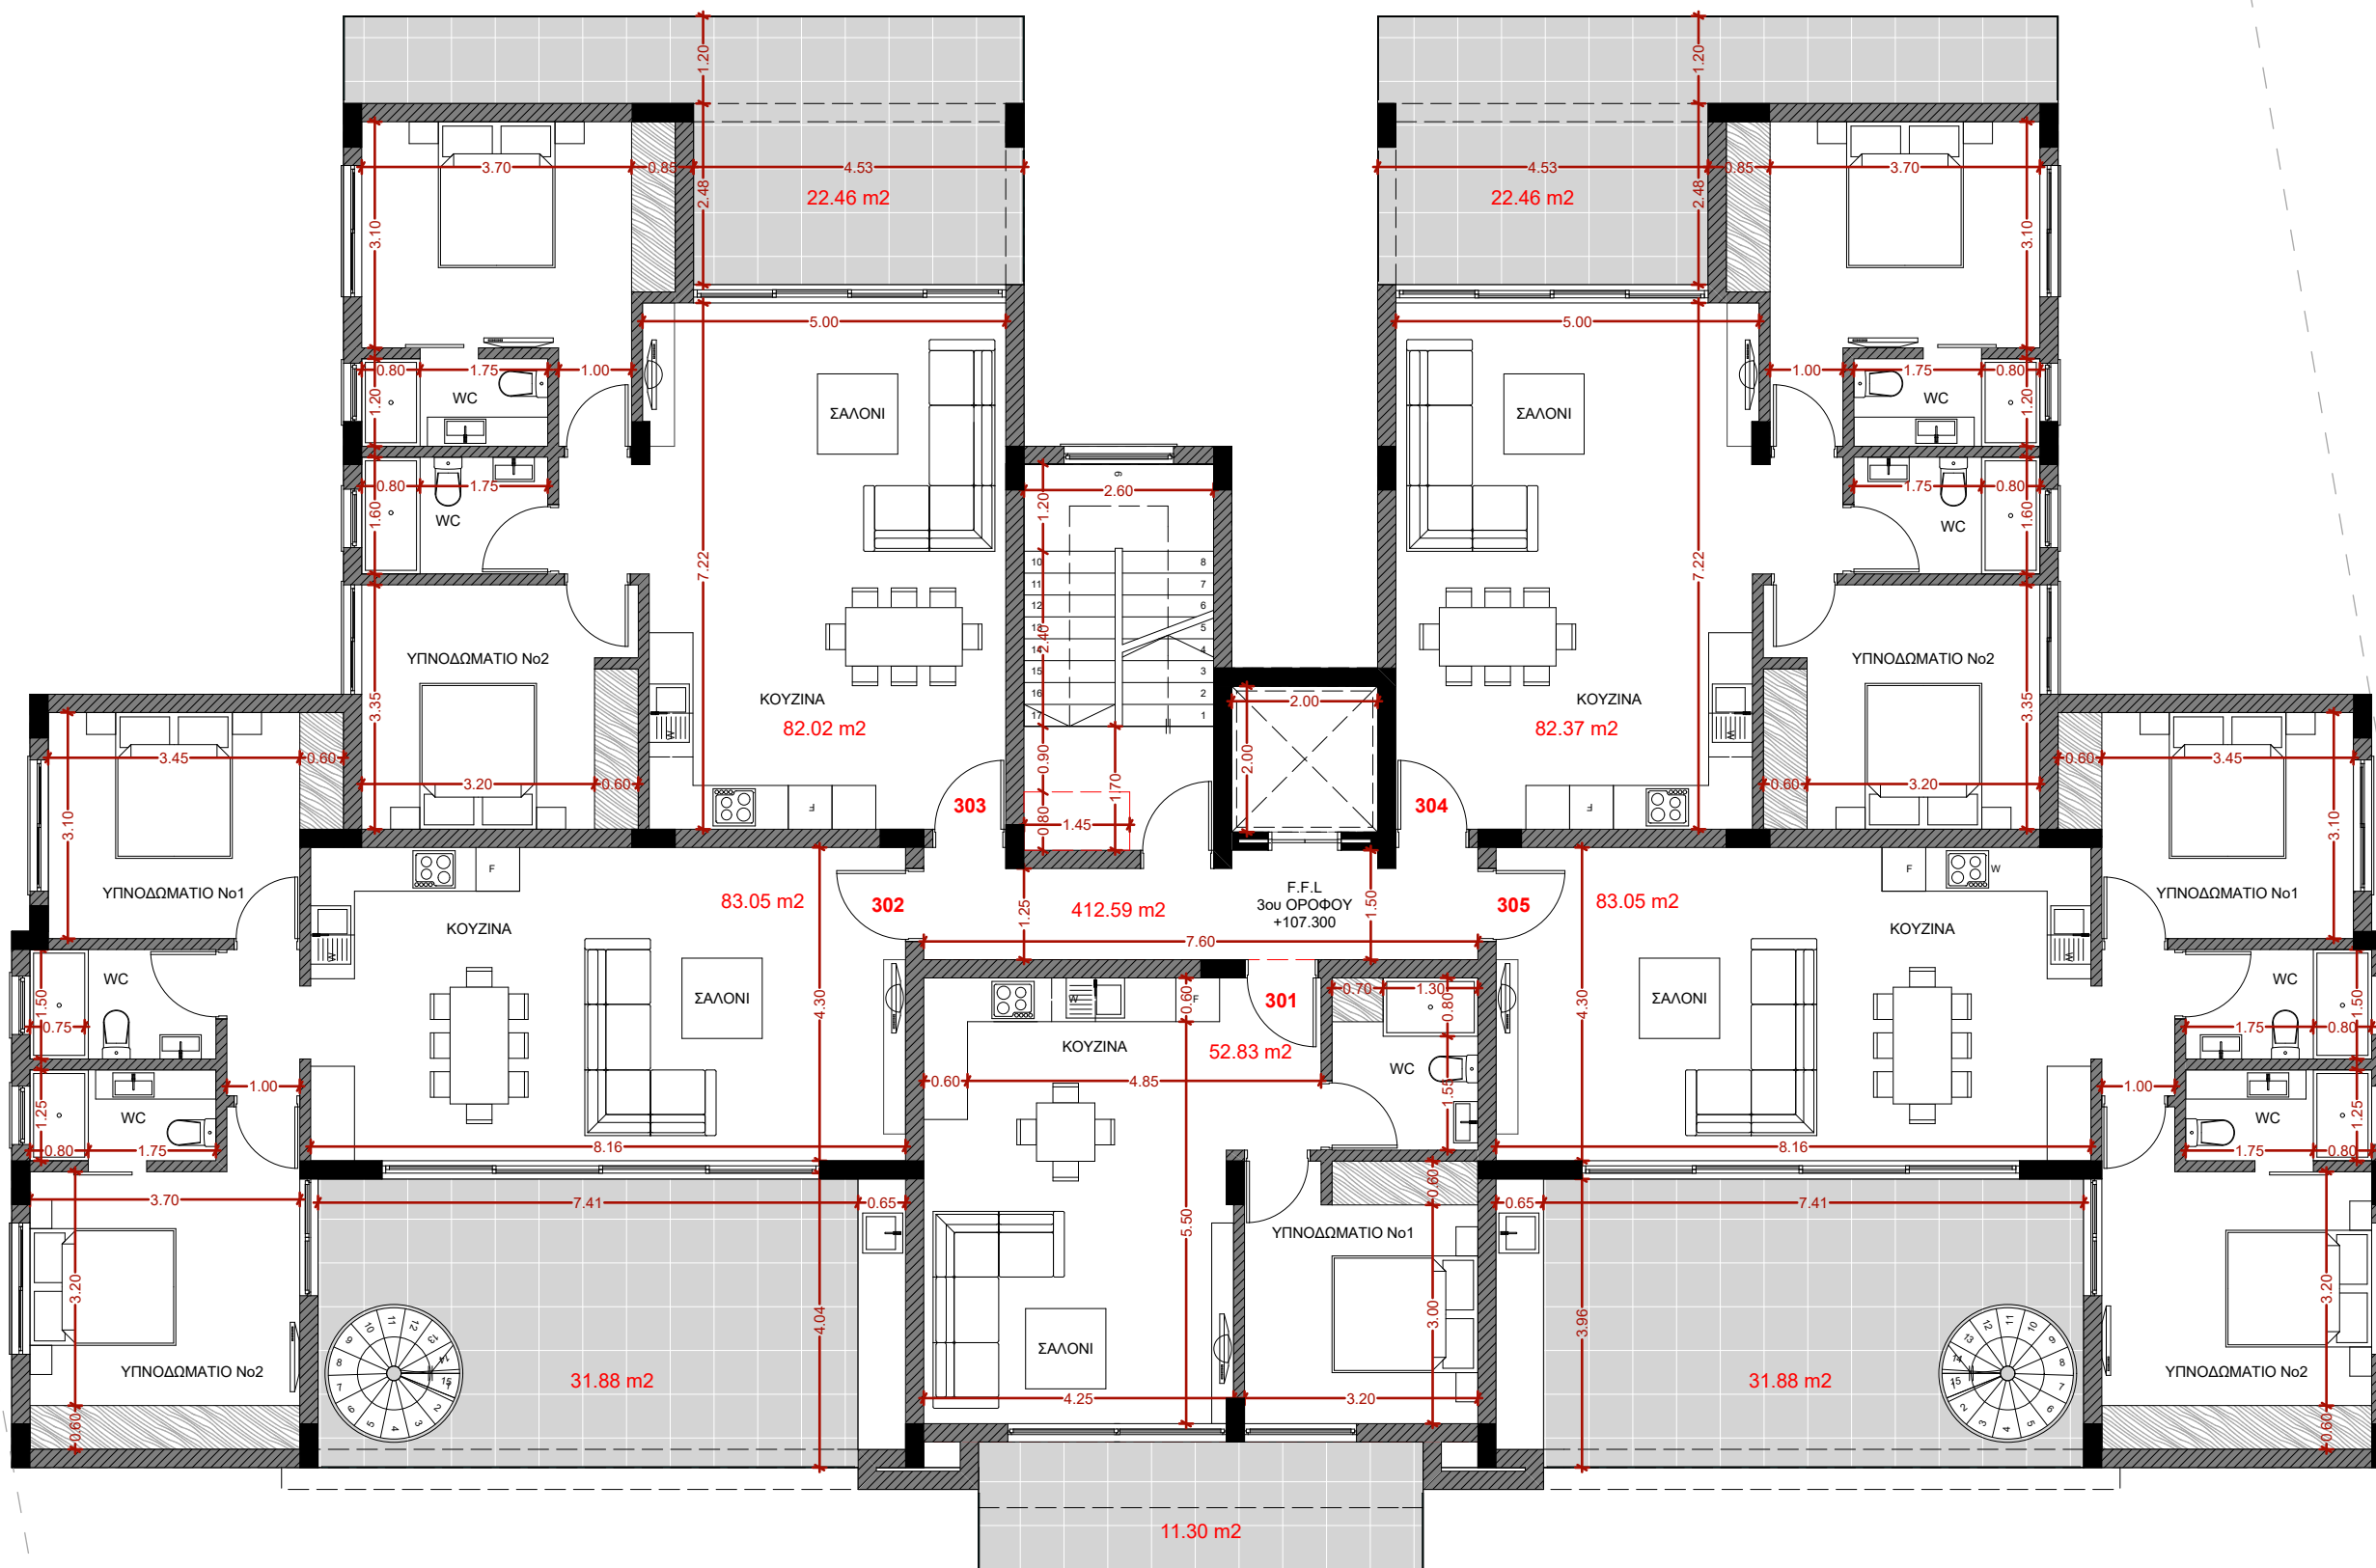

ΚΑΤΟΨΗ 3ου ΟΡΟΦΟΥ
ΚΛΙΜΑΚΑ 1:100



BME BUDAPEST UNIVERSITY
Faculty of civil engineering
Department of structural engineering

ΝΙΚΟΛΑΟΥ ΧΑΡΗΣ
ΠΟΛΙΤΙΚΟΣ ΜΗΧΑΝΙΚΟΣ

ΑΓΙΟΥ ΣΕΡΓΙΟΥ 2, ΑΓΙΟΣ ΑΘΑΝΑΣΙΟΣ
EUROPA COURT, FLAT 10
tel: 96512222
e-mail: charis.nicolaou2202@gmail.com-
astcharisnicolaou@gmail.com

PROJECT/ΘΕΜΑ

ΠΗΛΑΣΑΣ ΧΡΙΣΤΑΚΗΣ
ΝΙΚΟΛΑΟΥ ΣΩΤΗΡΑ
ΥΨΩΝΑΣ - ΛΕΜΕΣΟΣ

SHEET NAME/ΟΝΟΜΑ FULLOU

ΚΑΤΟΨΗ
ΟΡΟΦΗΣ

SCALE/ΚΛΙΜΑΚΑ

1:100

DATE/ΗΜΕΡΟΜΗΝΙΑ

09 / 2023

CLIENT NO
AR. PELATH

SHEET NO
AR. FULLOU


07

NOTES/PARATHRHSEIS

Επαρχία:
Λεμεσός
Δήμος:
Υψωνα
Ενορία:

Τοποθεσία:
Λισχωρκα
Έκταση:
718τμ + 660τμ = 1.378τμ
Φύλλο:
53/55
Αρ. Σχεδίου:
0/22217 + 0/22214
Τμήμα:

Αρ. Τεμαχίου:
2132 + 2129

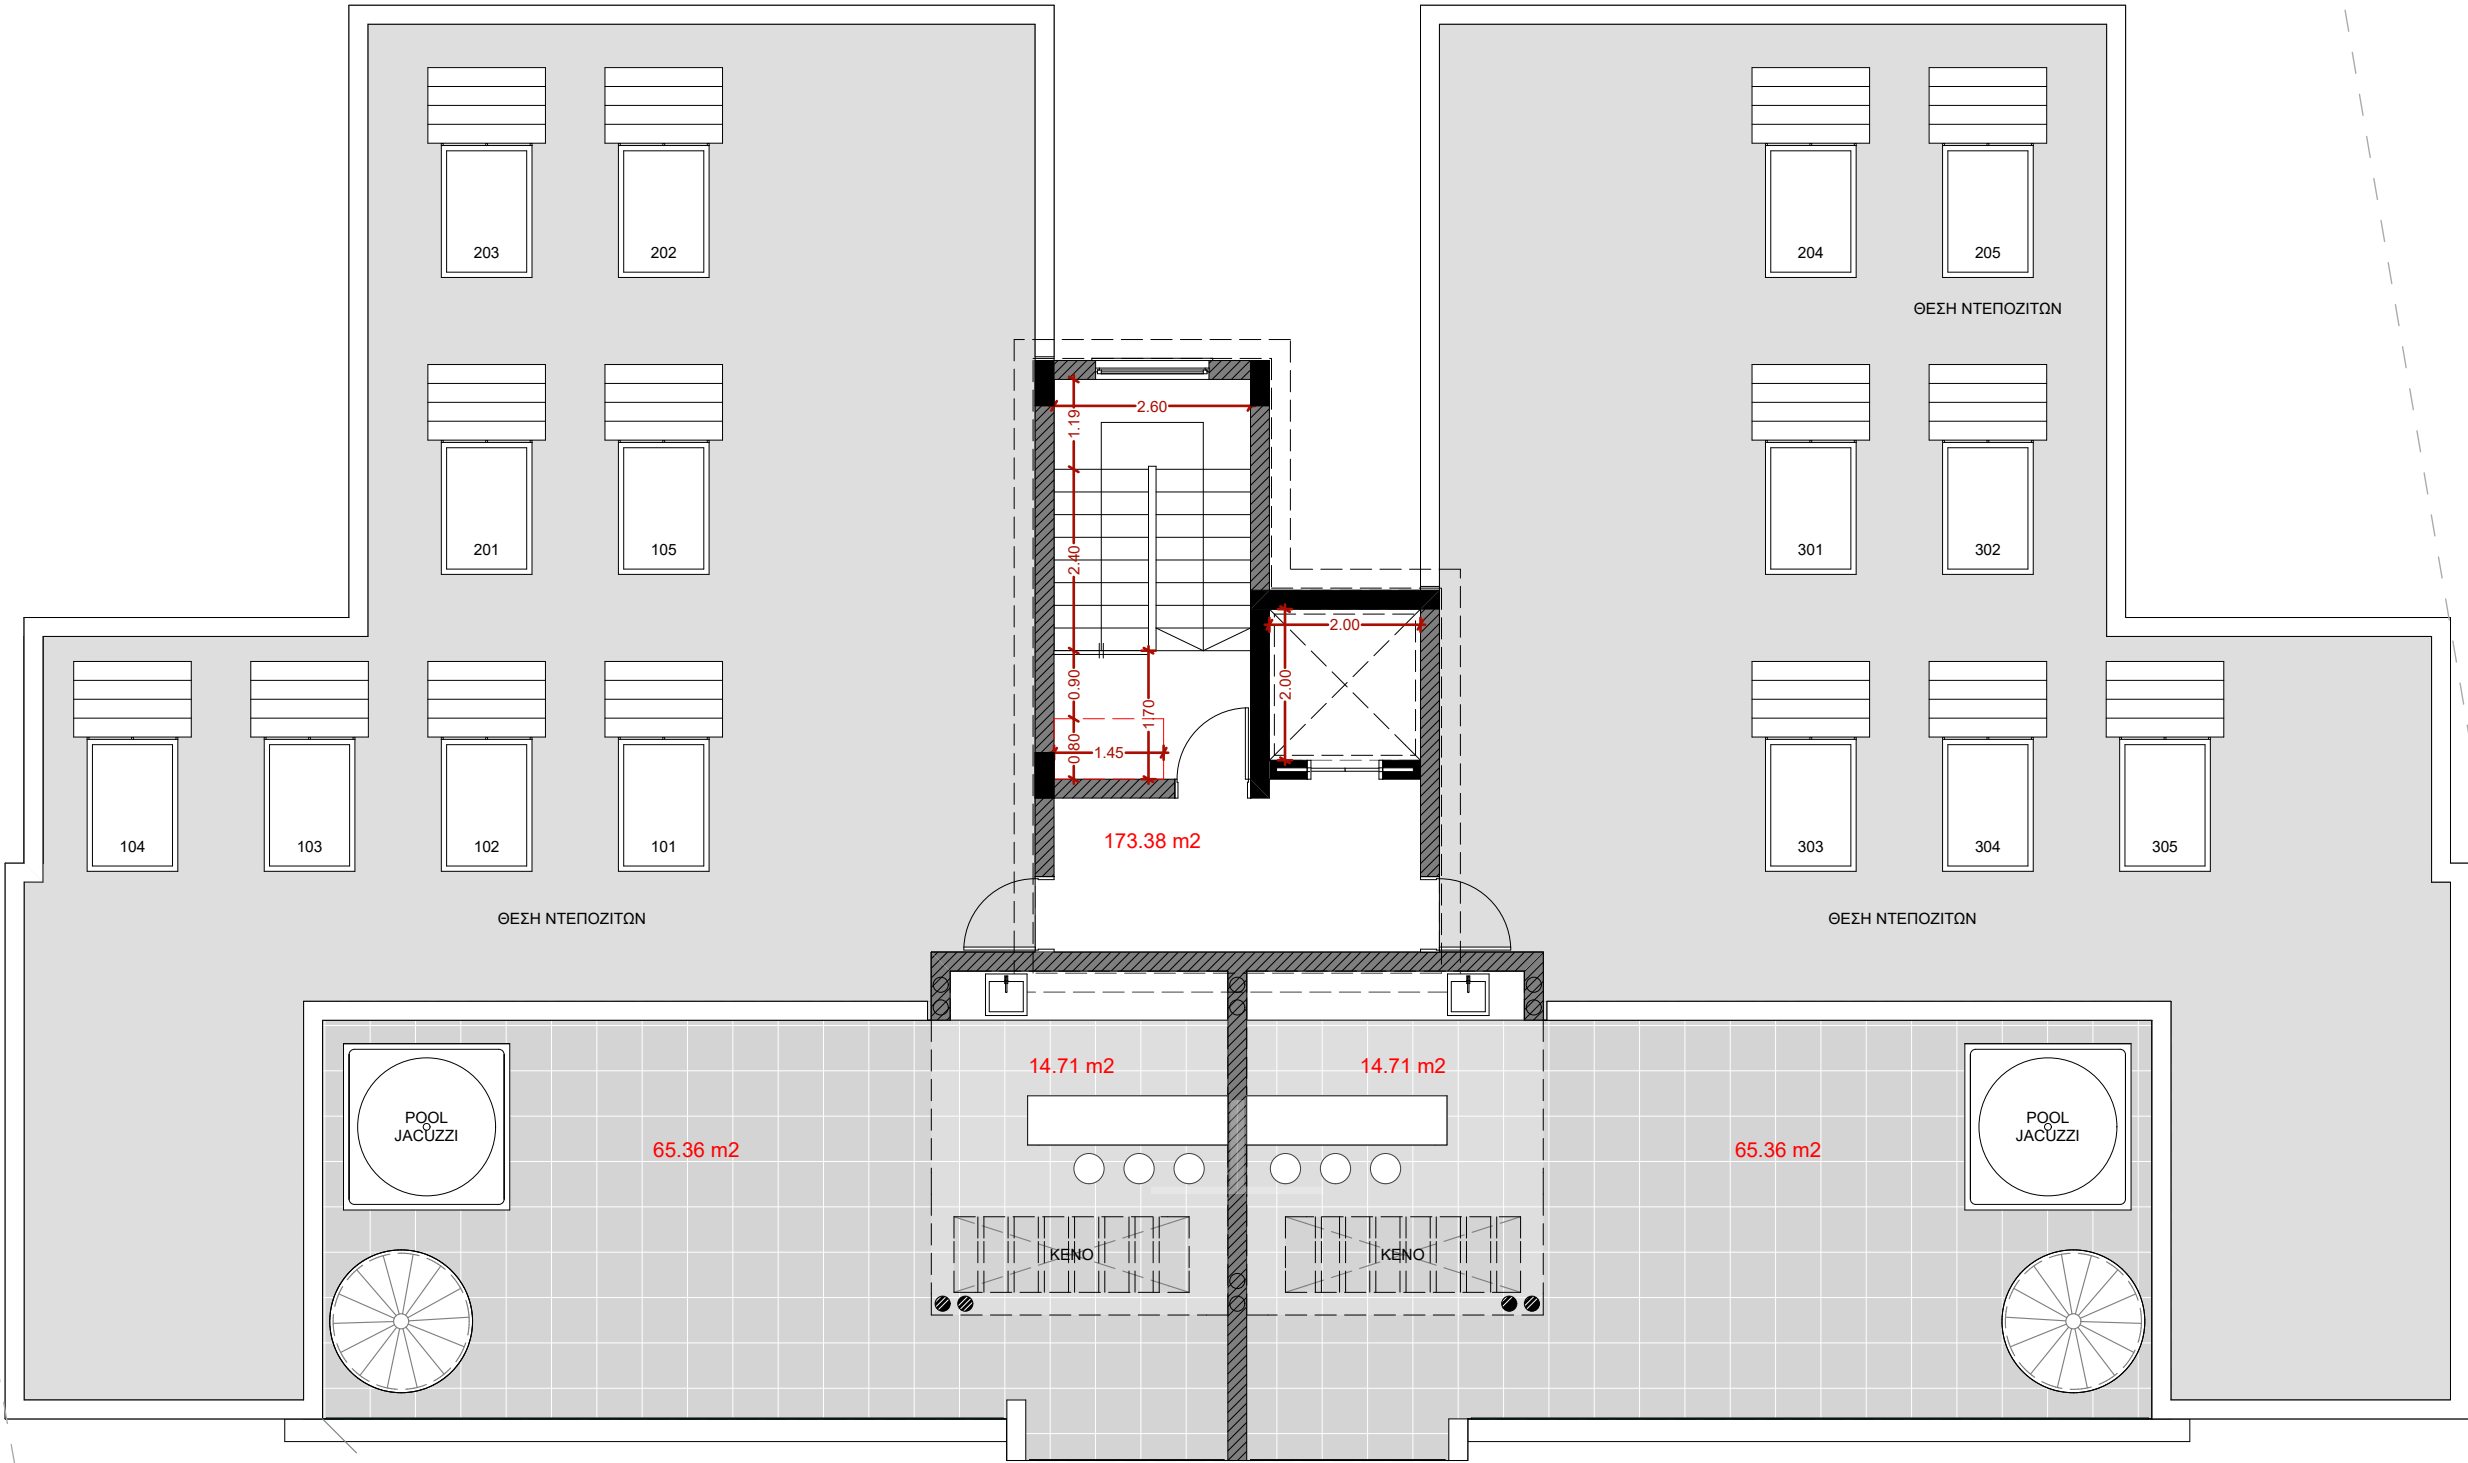

ΚΑΤΟΨΗ ΟΡΟΦΗΣ
ΚΛΙΜΑΚΑ 1:100





- Υπόμνημα :**
- 1. Τοιχοποιία - Τούβλο & Επίχρισμα & Βαφή
 - 2. Κουφώματα - Αλουμίνιο
 - 3. Κιγκλιδώματα Οικοδομής - Γυαλί
 - 4. Επενδυση - HPL
 - 5. Σκεπαστρο - Μεταλλική Κατασκευη
 - 6. Πόρτα Εισόδου - Αλουμίνιο
 - 7. Διακοσμητικές Δοκίδες -Ξυλο



BME BUDAPEST UNIVERSITY
Faculty of civil engineering
Department of structural engineering

ΝΙΚΟΛΑΟΥ ΧΑΡΗΣ
ΠΟΛΙΤΙΚΟΣ ΜΗΧΑΝΙΚΟΣ

ΑΓΙΟΥ ΣΕΡΓΙΟΥ 2,ΑΓΙΟΣ ΑΘΑΝΑΣΙΟΣ
EUROPA COURT, FLAT 10
tel: 96512222
e-mail:charis.nicolaou2202@gmail.com-
astcharisnicolaou@gmail.com

PROJECT/QEMA	
ΠΗΛΑΣΑΣ ΧΡΙΣΤΑΚΗΣ ΝΙΚΟΛΑΟΥ ΣΩΤΗΡΑ	
ΥΨΩΝΑΣ - ΛΕΜΕΣΟΣ	
SHEET NAME/ΟΝΟΜΑ FULLOU	
ΟΨΕΙΣ	
SCALE/KLIMAKA	
1:100	
DATE/HMEROMHΝΙΑ	
09 / 2023	
CLIENT NO AR. PELATH	SHEET NO AR. FULLOU
	09
NOTES/PARATHRHSEIS	

Επαρχία:
Λεμεσός
Δήμος:
Υψωνα
Ενορία:

Τοποθεσία:
Λιοχωρκα
Έκταση:
718τμ + 660τμ = 1.378τμ
Φύλλο:
53/55
Αρ. Σχεδίου:
0/22217 + 0/22214
Τμήμα:

Αρ. Τεμαχίου:
2132 + 2129

ΟΨΕΙΣ
ΚΛΙΜΑΚΑ 1:100



Υπόμνημα :

1. Τοιχοποιία - Τούβλο & Επίχρισμα & Βαφή
2. Κουφώματα - Αλουμίνιο
3. Κιγκλιδώματα Οικοδομής - Γυαλί
4. Επενδυση - HPL
5. Σκεπαστρο - Μεταλλική Κατασκευή
6. Πόρτα Εισόδου - Αλουμίνιο
7. Διακοσμητικές Δοκίδες -Ξυλο



BME BUDAPEST UNIVERSITY
Faculty of civil engineering
Department of structural engineering

ΝΙΚΟΛΑΟΥ ΧΑΡΗΣ
ΠΟΛΙΤΙΚΟΣ ΜΗΧΑΝΙΚΟΣ

ΑΓΙΟΥ ΣΕΡΓΙΟΥ 2,ΑΓΙΟΣ ΑΘΑΝΑΣΙΟΣ
EUROPA COURT, FLAT 10
tel: 96512222
e-mail:charis.nicolaou2202@gmail.com-
astcharisnicolaou@gmail.com

PROJECT/QEMA

ΠΗΛΑΣΑΣ ΧΡΙΣΤΑΚΗΣ
ΝΙΚΟΛΑΟΥ ΣΩΤΗΡΑ

ΥΨΩΝΑΣ - ΛΕΜΕΣΟΣ

SHEET NAME/ΟΝΟΜΑ FULLOU

ΟΨΕΙΣ

SCALE/KLIMAKA

1:100

DATE/HMEROMHΝΙΑ

09 / 2023

CLIENT NO
AR. PELATH

SHEET NO
AR. FULLOU

10

NOTES/PARATHRHSEIS

Επαρχία:
Λεμεσός
Δήμος:
Υψωνα
Ενορία:

Τοποθεσία:
Λιοχωρκα
Έκταση:
718τμ + 660τμ = 1.378τμ
Φύλλο:
53/55
Αρ. Σχεδίου:
0/22217 + 0/22214
Τμήμα:

Αρ. Τεμαχίου:
2132 + 2129

ΟΨΕΙΣ
ΚΛΙΜΑΚΑ 1:100



Υπόμνημα :

1. Τοιχοποιία - Τούβλο & Επίχρισμα & Βαφή
2. Κουφώματα - Αλουμίνιο
3. Κιγκλιδώματα Οικοδομής - Γυαλί
4. Επενδυση - HPL
5. Σκεπαστρο - Μεταλλική Κατασκευή
6. Πόρτα Εισόδου - Αλουμίνιο
7. Διακοσμητικές Δοκίδες -Ξύλο



BME BUDAPEST UNIVERSITY
Faculty of civil engineering
Department of structural engineering

ΝΙΚΟΛΑΟΥ ΧΑΡΗΣ
ΠΟΛΙΤΙΚΟΣ ΜΗΧΑΝΙΚΟΣ

ΑΓΙΟΥ ΣΕΡΓΙΟΥ 2,ΑΓΙΟΣ ΑΘΑΝΑΣΙΟΣ
EUROPA COURT, FLAT 10
tel: 96512222
e-mail:charis.nicolaou2202@gmail.com-
astcharisnicolaou@gmail.com

PROJECT/QEMA

ΠΗΛΑΣΑΣ ΧΡΙΣΤΑΚΗΣ
ΝΙΚΟΛΑΟΥ ΣΩΤΗΡΑ

ΥΨΩΝΑΣ - ΛΕΜΕΣΟΣ

SHEET NAME/ΟΝΟΜΑ FULLOU

ΟΨΕΙΣ

SCALE/KLIMAKA

1:100

DATE/HMEROMHΝΙΑ

09 / 2023

CLIENT NO
AR. PELATH

SHEET NO
AR. FULLOU

11

NOTES/PARATHRHSEIS

Επαρχία:
Λεμεσός
Δήμος:
Υψωνα
Ενορία:

Τοποθεσία:
Λιοχωρκα
Έκταση:
718τμ + 660τμ = 1.378τμ
Φύλλο:
53/55
Αρ. Σχεδίου:
0/22217 + 0/22214
Τμήμα:

Αρ. Τεμαχίου:
2132 + 2129

ΟΨΕΙΣ
ΚΛΙΜΑΚΑ 1:100



BME BUDAPEST UNIVERSITY
Faculty of civil engineering
Department of structural engineering

ΝΙΚΟΛΑΟΥ ΧΑΡΗΣ
ΠΟΛΙΤΙΚΟΣ ΜΗΧΑΝΙΚΟΣ

ΑΓΙΟΥ ΣΕΡΓΙΟΥ 2,ΑΓΙΟΣ ΑΘΑΝΑΣΙΟΣ
EUROPA COURT, FLAT 10
tel: 96512222
e-mail:charis.nicolaou2202@gmail.com-
astcharisnicolaou@gmail.com

PROJECT/QEMA

ΠΗΛΑΣΑΣ ΧΡΙΣΤΑΚΗΣ
ΝΙΚΟΛΑΟΥ ΣΩΤΗΡΑ

ΥΨΩΝΑΣ - ΛΕΜΕΣΟΣ

SHEET NAME/ΟΝΟΜΑ FULLOU

SCALE/KLIMAKA

1:100

DATE/HMEROMHΝΙΑ

09 / 2023

CLIENT NO AR. PELATH	SHEET NO AR. FULLOU 02
-------------------------	----------------------------------

NOTES/PARATHRHSEIS

Επαρχία:
Λεμεσός
Δήμος:
Υψωνα
Ενορία:

Τοποθεσία:
Λισχωρκα
Έκταση:
718τμ + 660τμ = 1.378τμ
Φύλλο:
53/55
Αρ. Σχεδίου:
0/22217 + 0/22214
Τμήμα:

Αρ. Τεμαχίου:
2132 + 2129



BME BUDAPEST UNIVERSITY
Faculty of civil engineering
Department of structural engineering

ΝΙΚΟΛΑΟΥ ΧΑΡΗΣ
ΠΟΛΙΤΙΚΟΣ ΜΗΧΑΝΙΚΟΣ

ΑΓΙΟΥ ΣΕΡΓΙΟΥ 2,ΑΓΙΟΣ ΑΘΑΝΑΣΙΟΣ
EUROPA COURT, FLAT 10
tel: 96512222
e-mail:charis.nicolaou2202@gmail.com-
astcharisnicolaou@gmail.com

PROJECT/QEMA

ΠΗΛΑΣΑΣ ΧΡΙΣΤΑΚΗΣ
ΝΙΚΟΛΑΟΥ ΣΩΤΗΡΑ
ΥΨΩΝΑΣ - ΛΕΜΕΣΟΣ

SHEET NAME/ΟΝΟΜΑ FULLOU

ΤΟΜΗ Α2 - Α2

SCALE/KLIMAKA

1:100

DATE/HMEROMHΝΙΑ

09 / 2023

CLIENT NO
AR. PELATH

SHEET NO
AR. FULLOU

13


NOTES/PARATHRHSEIS

Επαρχία:
Λεμεσός
Δήμος:
Υψωνα
Ενορία:

Τοποθεσία:
Λιοχωρκα
Έκταση:
718τμ + 660τμ = 1.378τμ
Φύλλο:
53/55
Αρ. Σχεδίου:
0/22217 + 0/22214
Τμήμα:

Αρ. Τεμαχίου:
2132 + 2129

ΤΟΜΗ Α2 - Α2
ΚΛΙΜΑΚΑ 1:100

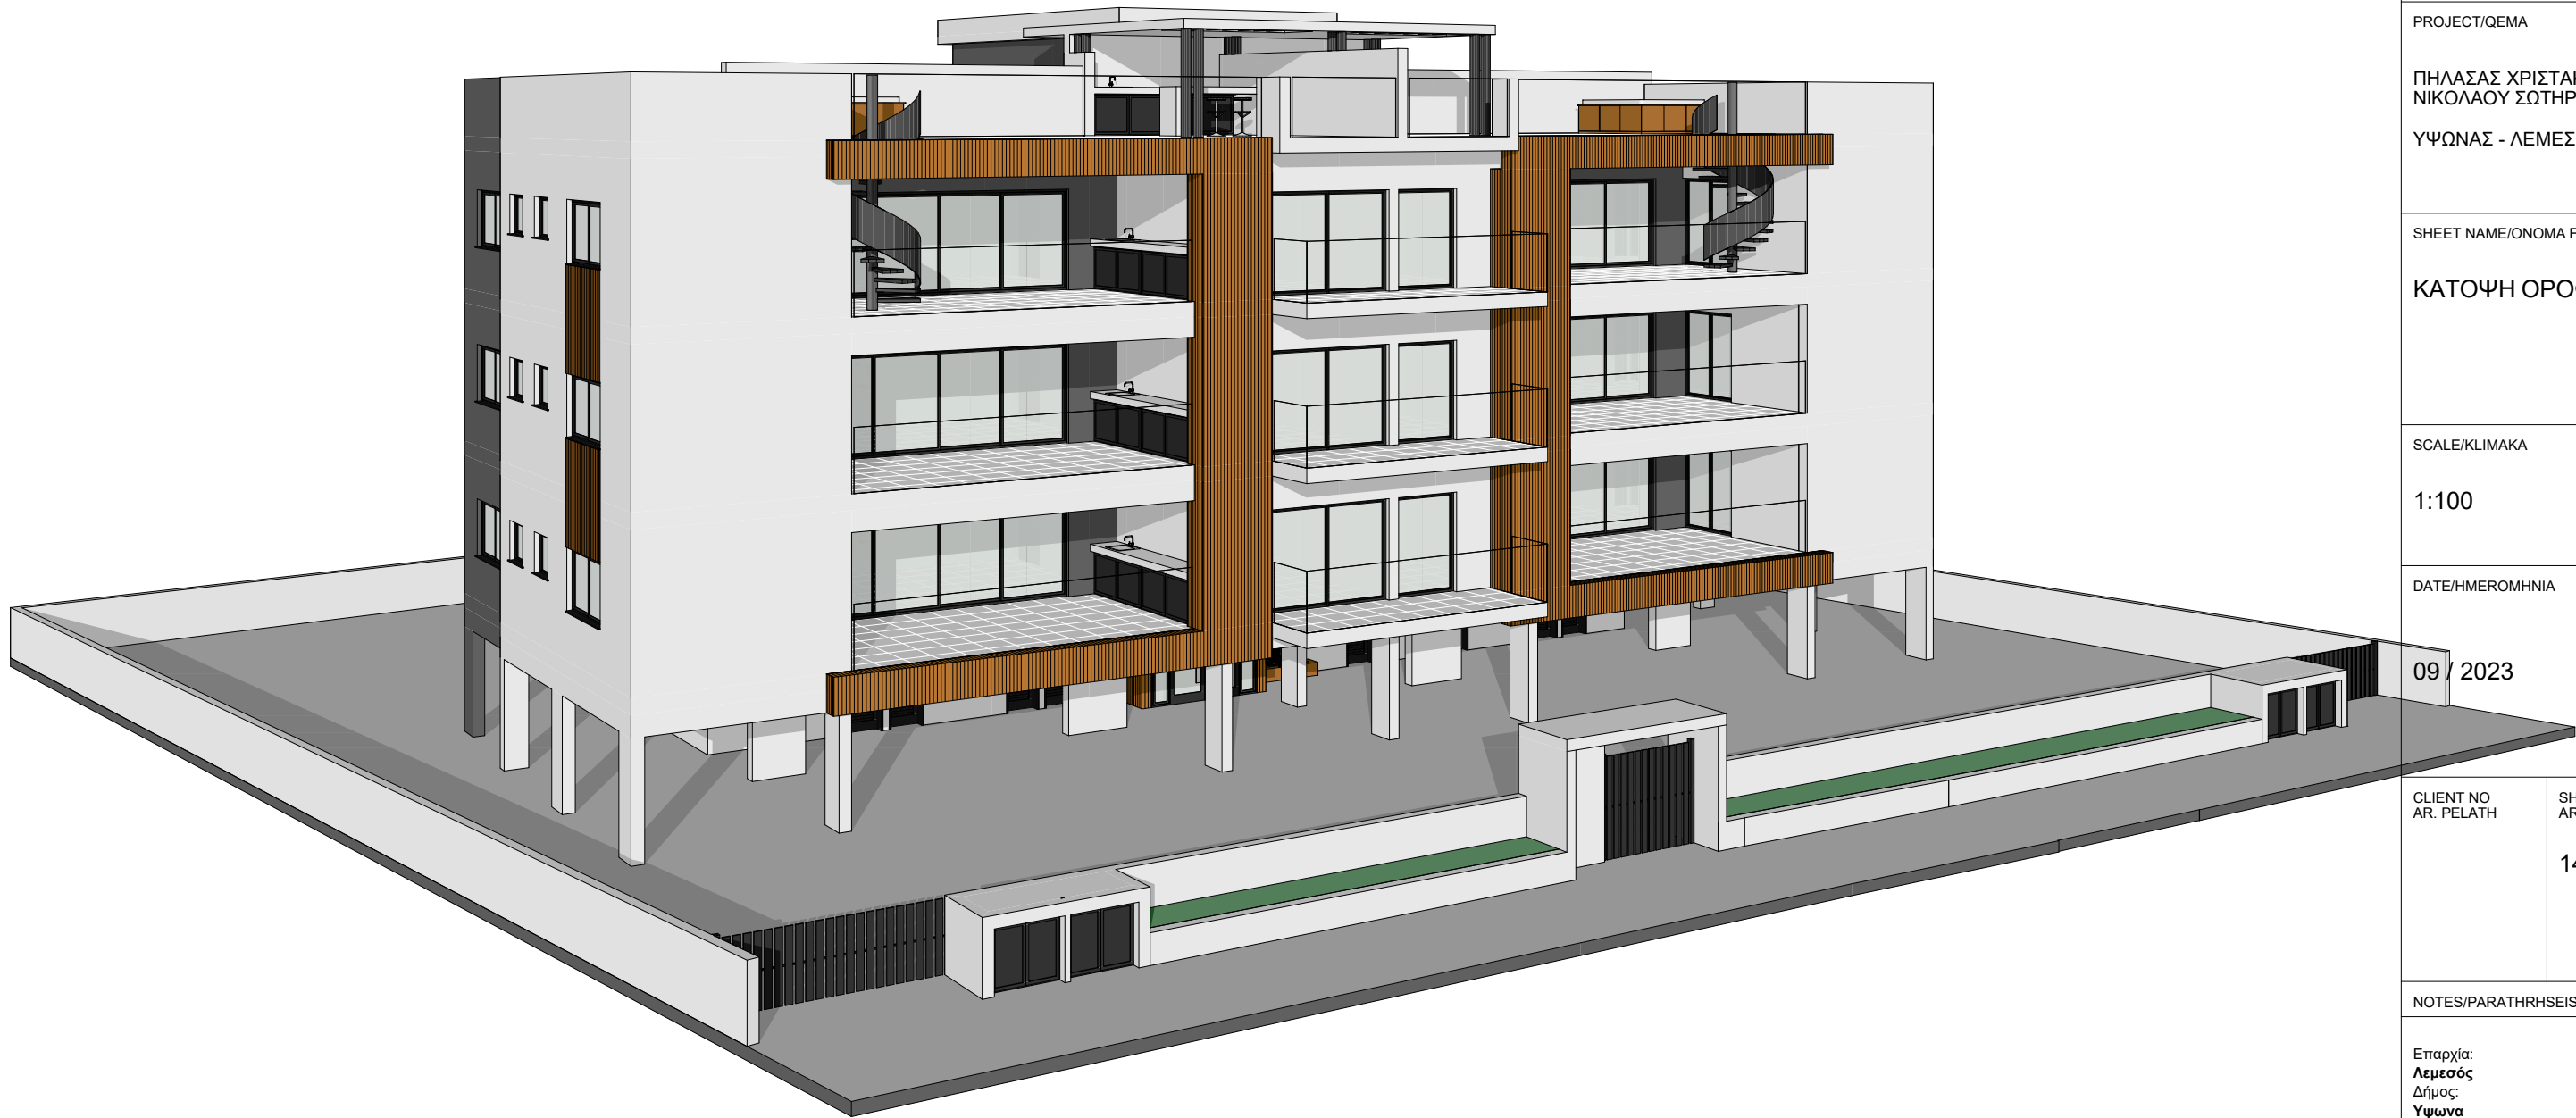

BME BUDAPEST UNIVERSITY
Faculty of civil engineering
Department of structural engineering

ΝΙΚΟΛΑΟΥ ΧΑΡΗΣ
ΠΟΛΙΤΙΚΟΣ ΜΗΧΑΝΙΚΟΣ

ΑΓΙΟΥ ΣΕΡΓΙΟΥ 2, ΑΓΙΟΣ ΑΘΑΝΑΣΙΟΣ
EUROPA COURT, FLAT 10
tel: 96512222
e-mail: charis.nicolaou2202@gmail.com -
astcharisnicolaou@gmail.com

PROJECT/QEMA

ΠΗΛΑΣΑΣ ΧΡΙΣΤΑΚΗΣ
ΝΙΚΟΛΑΟΥ ΣΩΤΗΡΑ
ΥΨΩΝΑΣ - ΛΕΜΕΣΟΣ

SHEET NAME/ΟΝΟΜΑ FULLOU

ΚΑΤΟΨΗ ΟΡΟΦΗΣ

SCALE/KLIMAKA

1:100

DATE/HMEROMHΝΙΑ

09 / 2023

CLIENT NO
AR. PELATH

SHEET NO
AR. FULLOU

14

NOTES/PARATHRHSEIS

Επαρχία:
Λεμεσός
Δήμος:
Υψωνα
Ενορία:

Τοποθεσία:
Λιοχωρκα
Έκταση:
718τμ + 660τμ = 1.378τμ
Φύλλο:
53/55
Αρ. Σχεδίου:
0/22217 + 0/22214
Τμήμα:

Αρ. Τεμαχίου:
2132 + 2129



BME BUDAPEST UNIVERSITY
Faculty of civil engineering
Department of structural engineering

ΝΙΚΟΛΑΟΥ ΧΑΡΗΣ
ΠΟΛΙΤΙΚΟΣ ΜΗΧΑΝΙΚΟΣ

ΑΓΙΟΥ ΣΕΡΓΙΟΥ 2,ΑΓΙΟΣ ΑΘΑΝΑΣΙΟΣ
EUROPA COURT, FLAT 10
tel: 96512222
e-mail:charis.nicolaou2202@gmail.com-
astcharisnicolaou@gmail.com

PROJECT/QEMA

ΠΗΛΑΣΑΣ ΧΡΙΣΤΑΚΗΣ
ΝΙΚΟΛΑΟΥ ΣΩΤΗΡΑ
ΥΨΩΝΑΣ - ΛΕΜΕΣΟΣ

SHEET NAME/ΟΝΟΜΑ FULLOU

SCALE/KLIMAKA

DATE/HMEROMHΝΙΑ

09 / 2023


CLIENT NO AR. PELATH	SHEET NO AR. FULLOU
-------------------------	------------------------

NOTES/PARATHRHSEIS

Επαρχία:
Λεμεσός
Δήμος:
Υψωνα
Ενορία:

Τοποθεσία:
Λιοχωρκα
Έκταση:
718τμ + 660τμ = 1.378τμ
Φύλλο:
53/55
Αρ. Σχεδίου:
0/22217 + 0/22214
Τμήμα:

Αρ. Τεμαχίου:
2132 + 2129

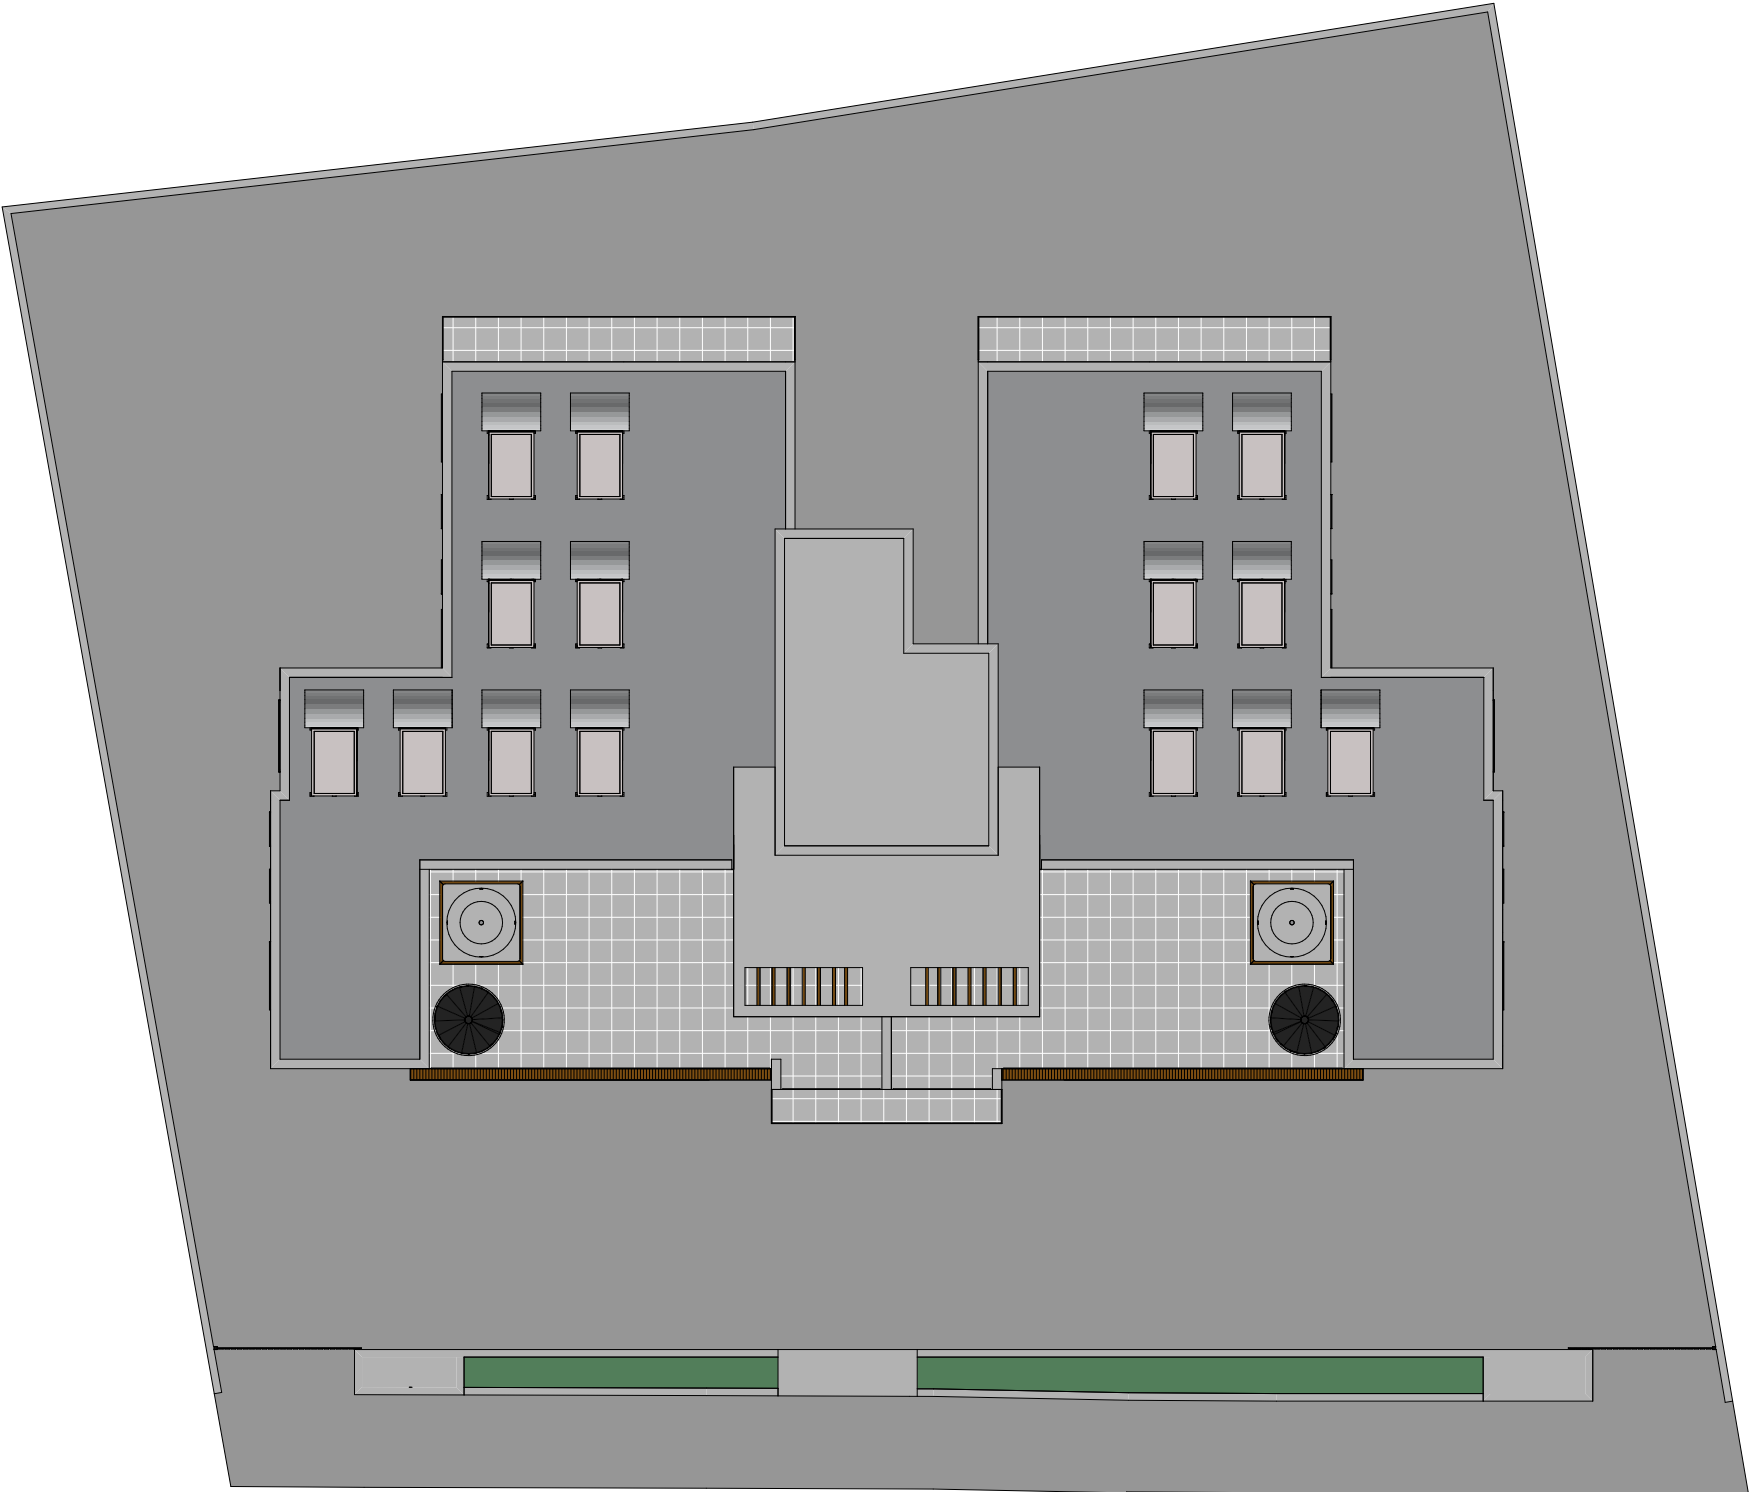



BME BUDAPEST UNIVERSITY
Faculty of civil engineering
Department of structural engineering

ΝΙΚΟΛΑΟΥ ΧΑΡΗΣ
ΠΟΛΙΤΙΚΟΣ ΜΗΧΑΝΙΚΟΣ

ΑΓΙΟΥ ΣΕΡΓΙΟΥ 2,ΑΓΙΟΣ ΑΘΑΝΑΣΙΟΣ
EUROPA COURT, FLAT 10
tel: 96512222
e-mail:charis.nicolaou2202@gmail.com-
astcharisnicolaou@gmail.com

PROJECT/QEMA

ΠΗΛΑΣΑΣ ΧΡΙΣΤΑΚΗΣ
ΝΙΚΟΛΑΟΥ ΣΩΤΗΡΑ
ΥΨΩΝΑΣ - ΛΕΜΕΣΟΣ

SHEET NAME/ΟΝΟΜΑ FULLOU

SCALE/KLIMAKA

DATE/HMEROMHΝΙΑ

09 / 2023

CLIENT NO
AR. PELATH

SHEET NO
AR. FULLOU

NOTES/PARATHRHSEIS

Επαρχία:
Λεμεσός
Δήμος:
Υψωνα
Ενορία:

Τοποθεσία:
Λιοχωρκα
Έκταση:
718τμ + 660τμ = 1.378τμ
Φύλλο:
53/55
Αρ. Σχεδίου:
0/22217 + 0/22214
Τμήμα:

Αρ. Τεμαχίου:
2132 + 2129