


ΚΤΙΡΙΟ Α2

M.P. & D.D. DEVELOPERS LTD

ΑΝΤΡΕΑΣ Σ. ΧΑΤΖΗΖΑΧΑΡΙΑΣ
ΑΡΧΙΤΕΚΤΟΝΑΣ
ΑΡ. ΜΗΤΡΩΟΥ ΕΤΕΚ 42763

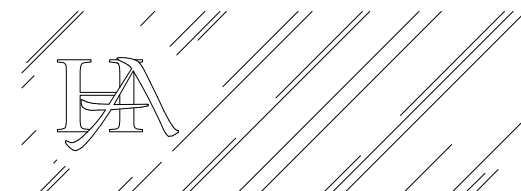

ΑΝΤΡΕΑΣ Σ. ΧΑΤΖΗΖΑΧΑΡΙΑΣ
ΑΡΧΙΤΕΚΤΟΝΑΣ

ΑΙΣΩΠΟΥ 7, 3100 ΛΕΜΕΣΟΣ, ΤΗΛ. 2558555
Τ.Θ. 58478 3734 ΛΕΜΕΣΟΣ, 9940202
e-mail: a.hadjiz@cytanet.com.cy FAX. 2558194

ΟΙΚΟΔΟΜΗ
M.P. & D.D. DEVELOPERS LTD
ΣΤΗ ΠΑΡΕΚΚΛΗΣΙΑ


ΑΡΙΘΜΟΣ ΣΧΕΔΙΟΥ
900/23


ΠΕΡΙΕΧΟΜΕΝΟ
ΚΑΤΟΨΗ ΥΠΟΓΕΙΟΥ (ΚΤΙΡΙΟ Α2)

ΑΡΙΘΜΟΣ ΦΥΛΛΟΥ
2

ΚΛΙΜΑΚΑ
1:100

ΗΜΕΡΟΜΗΝΙΑ
ΟΚΤΩΒΡΙΟΣ 2023

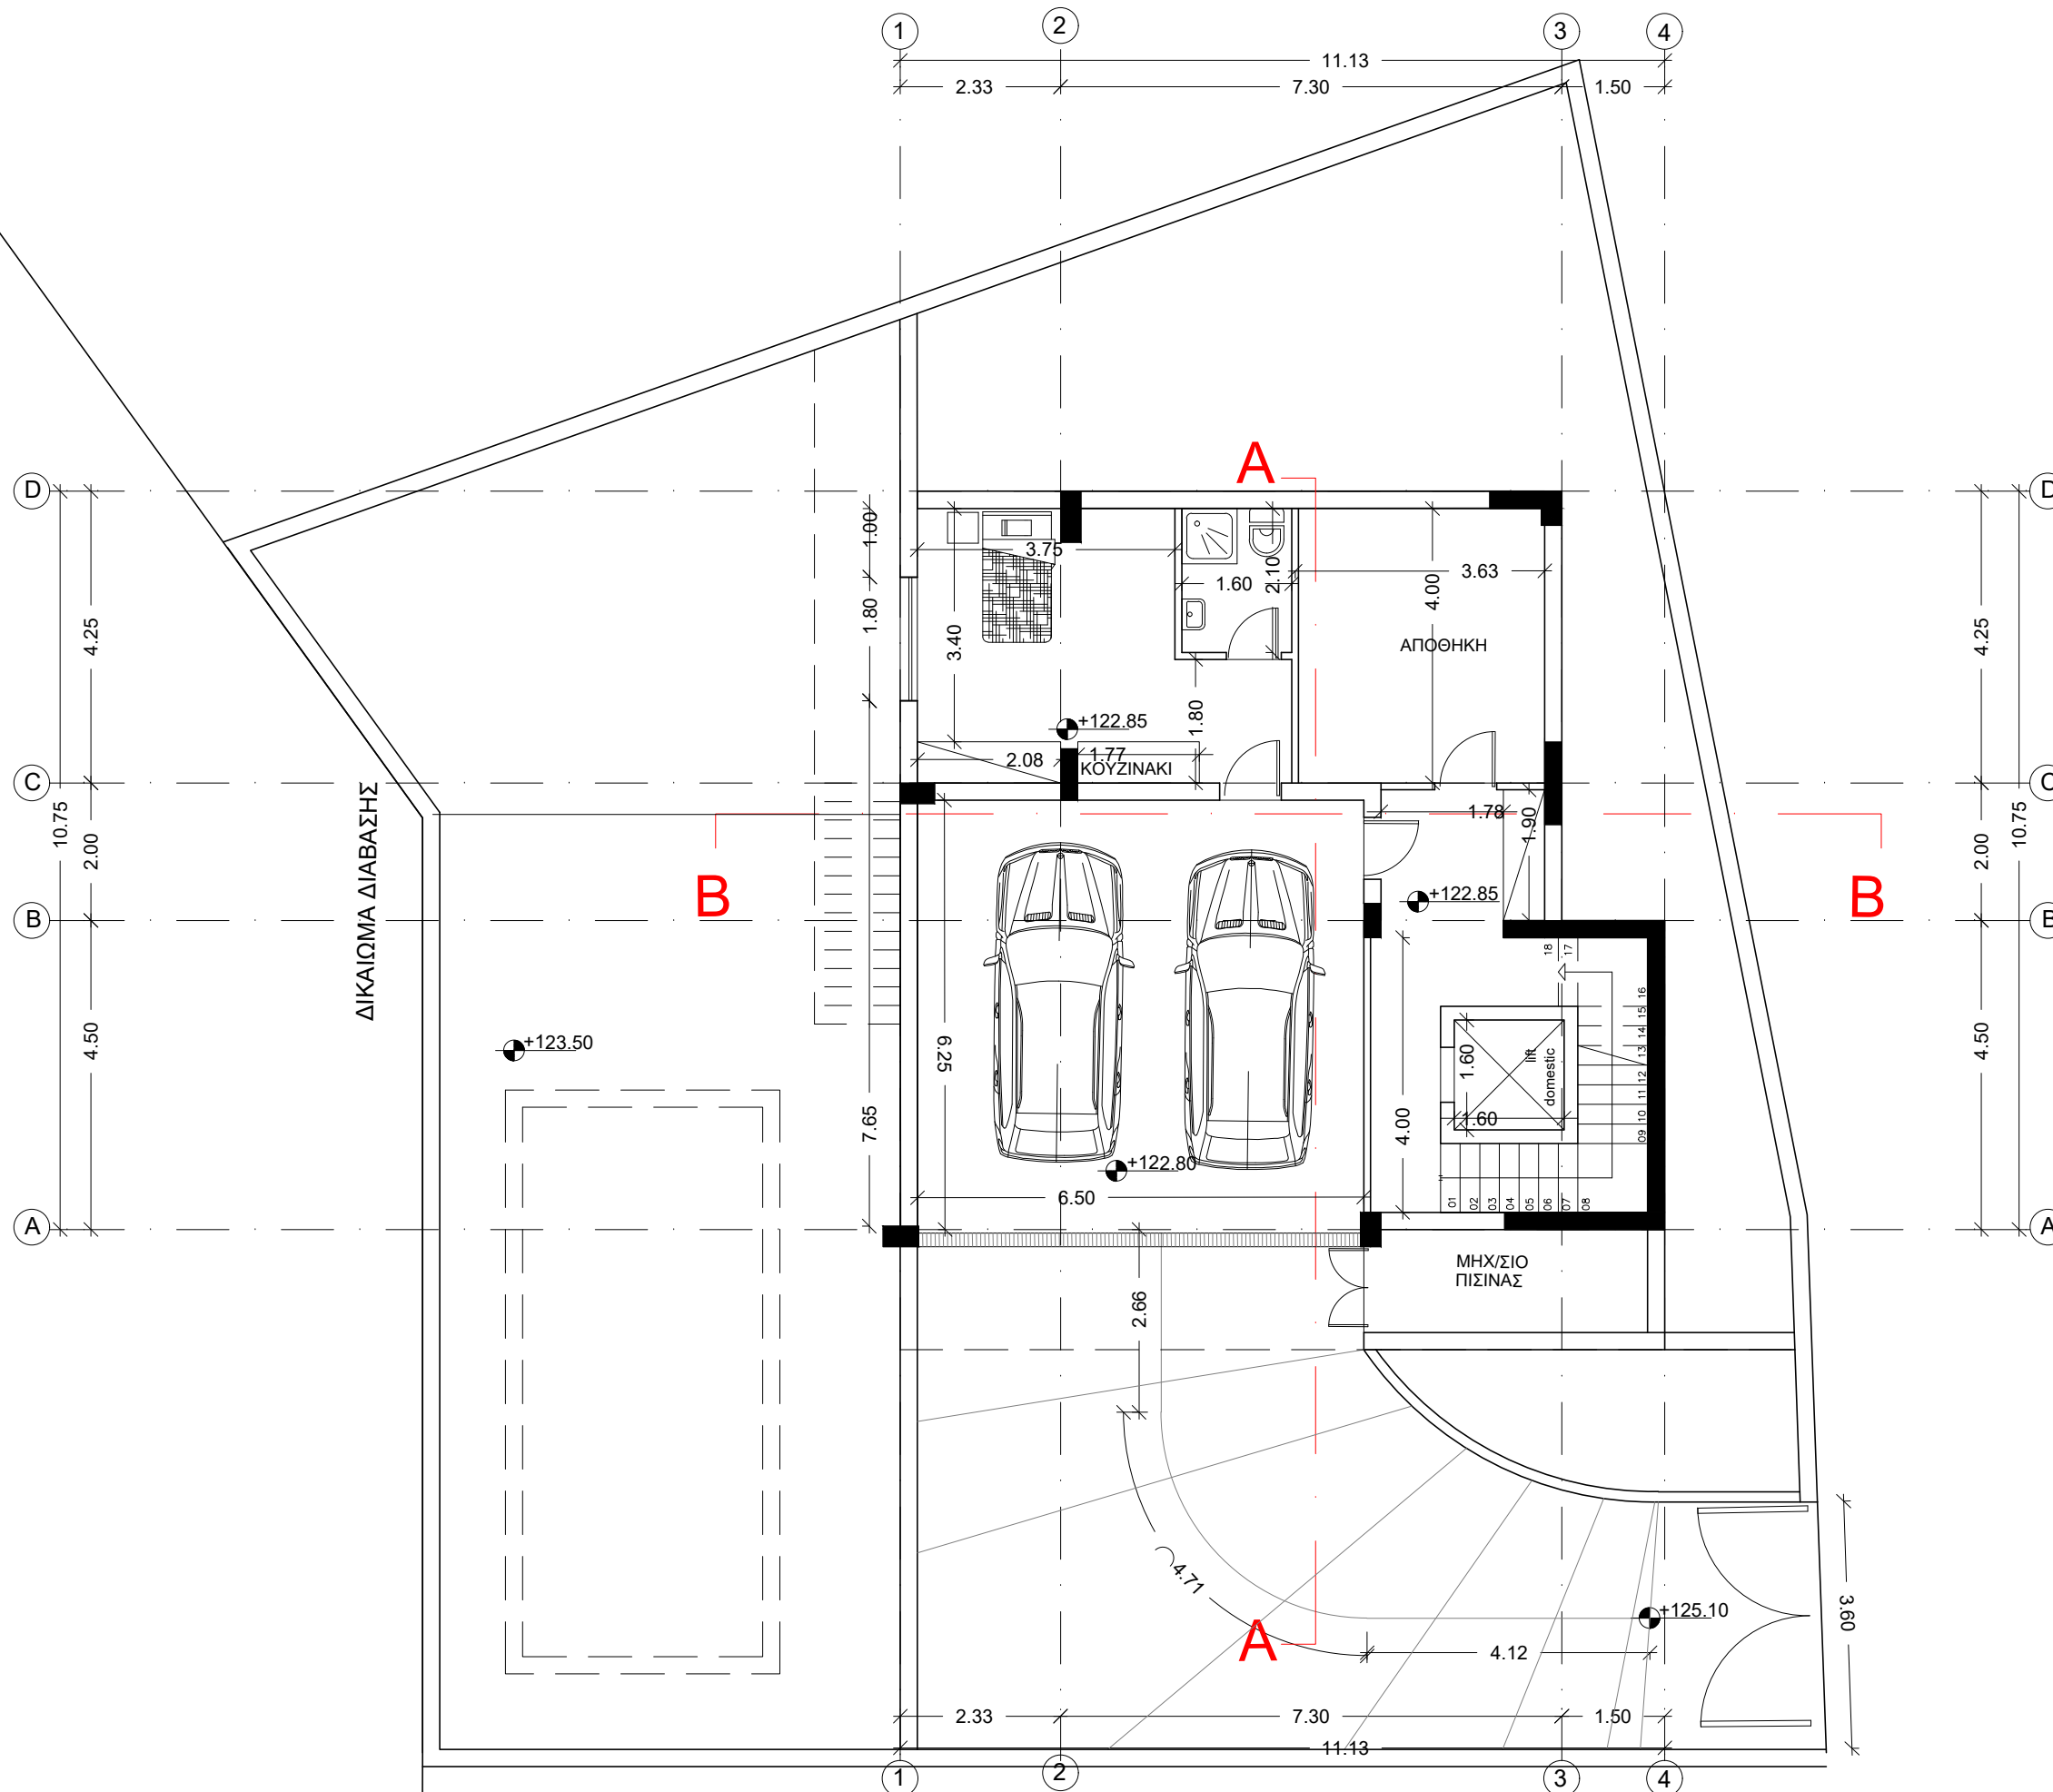

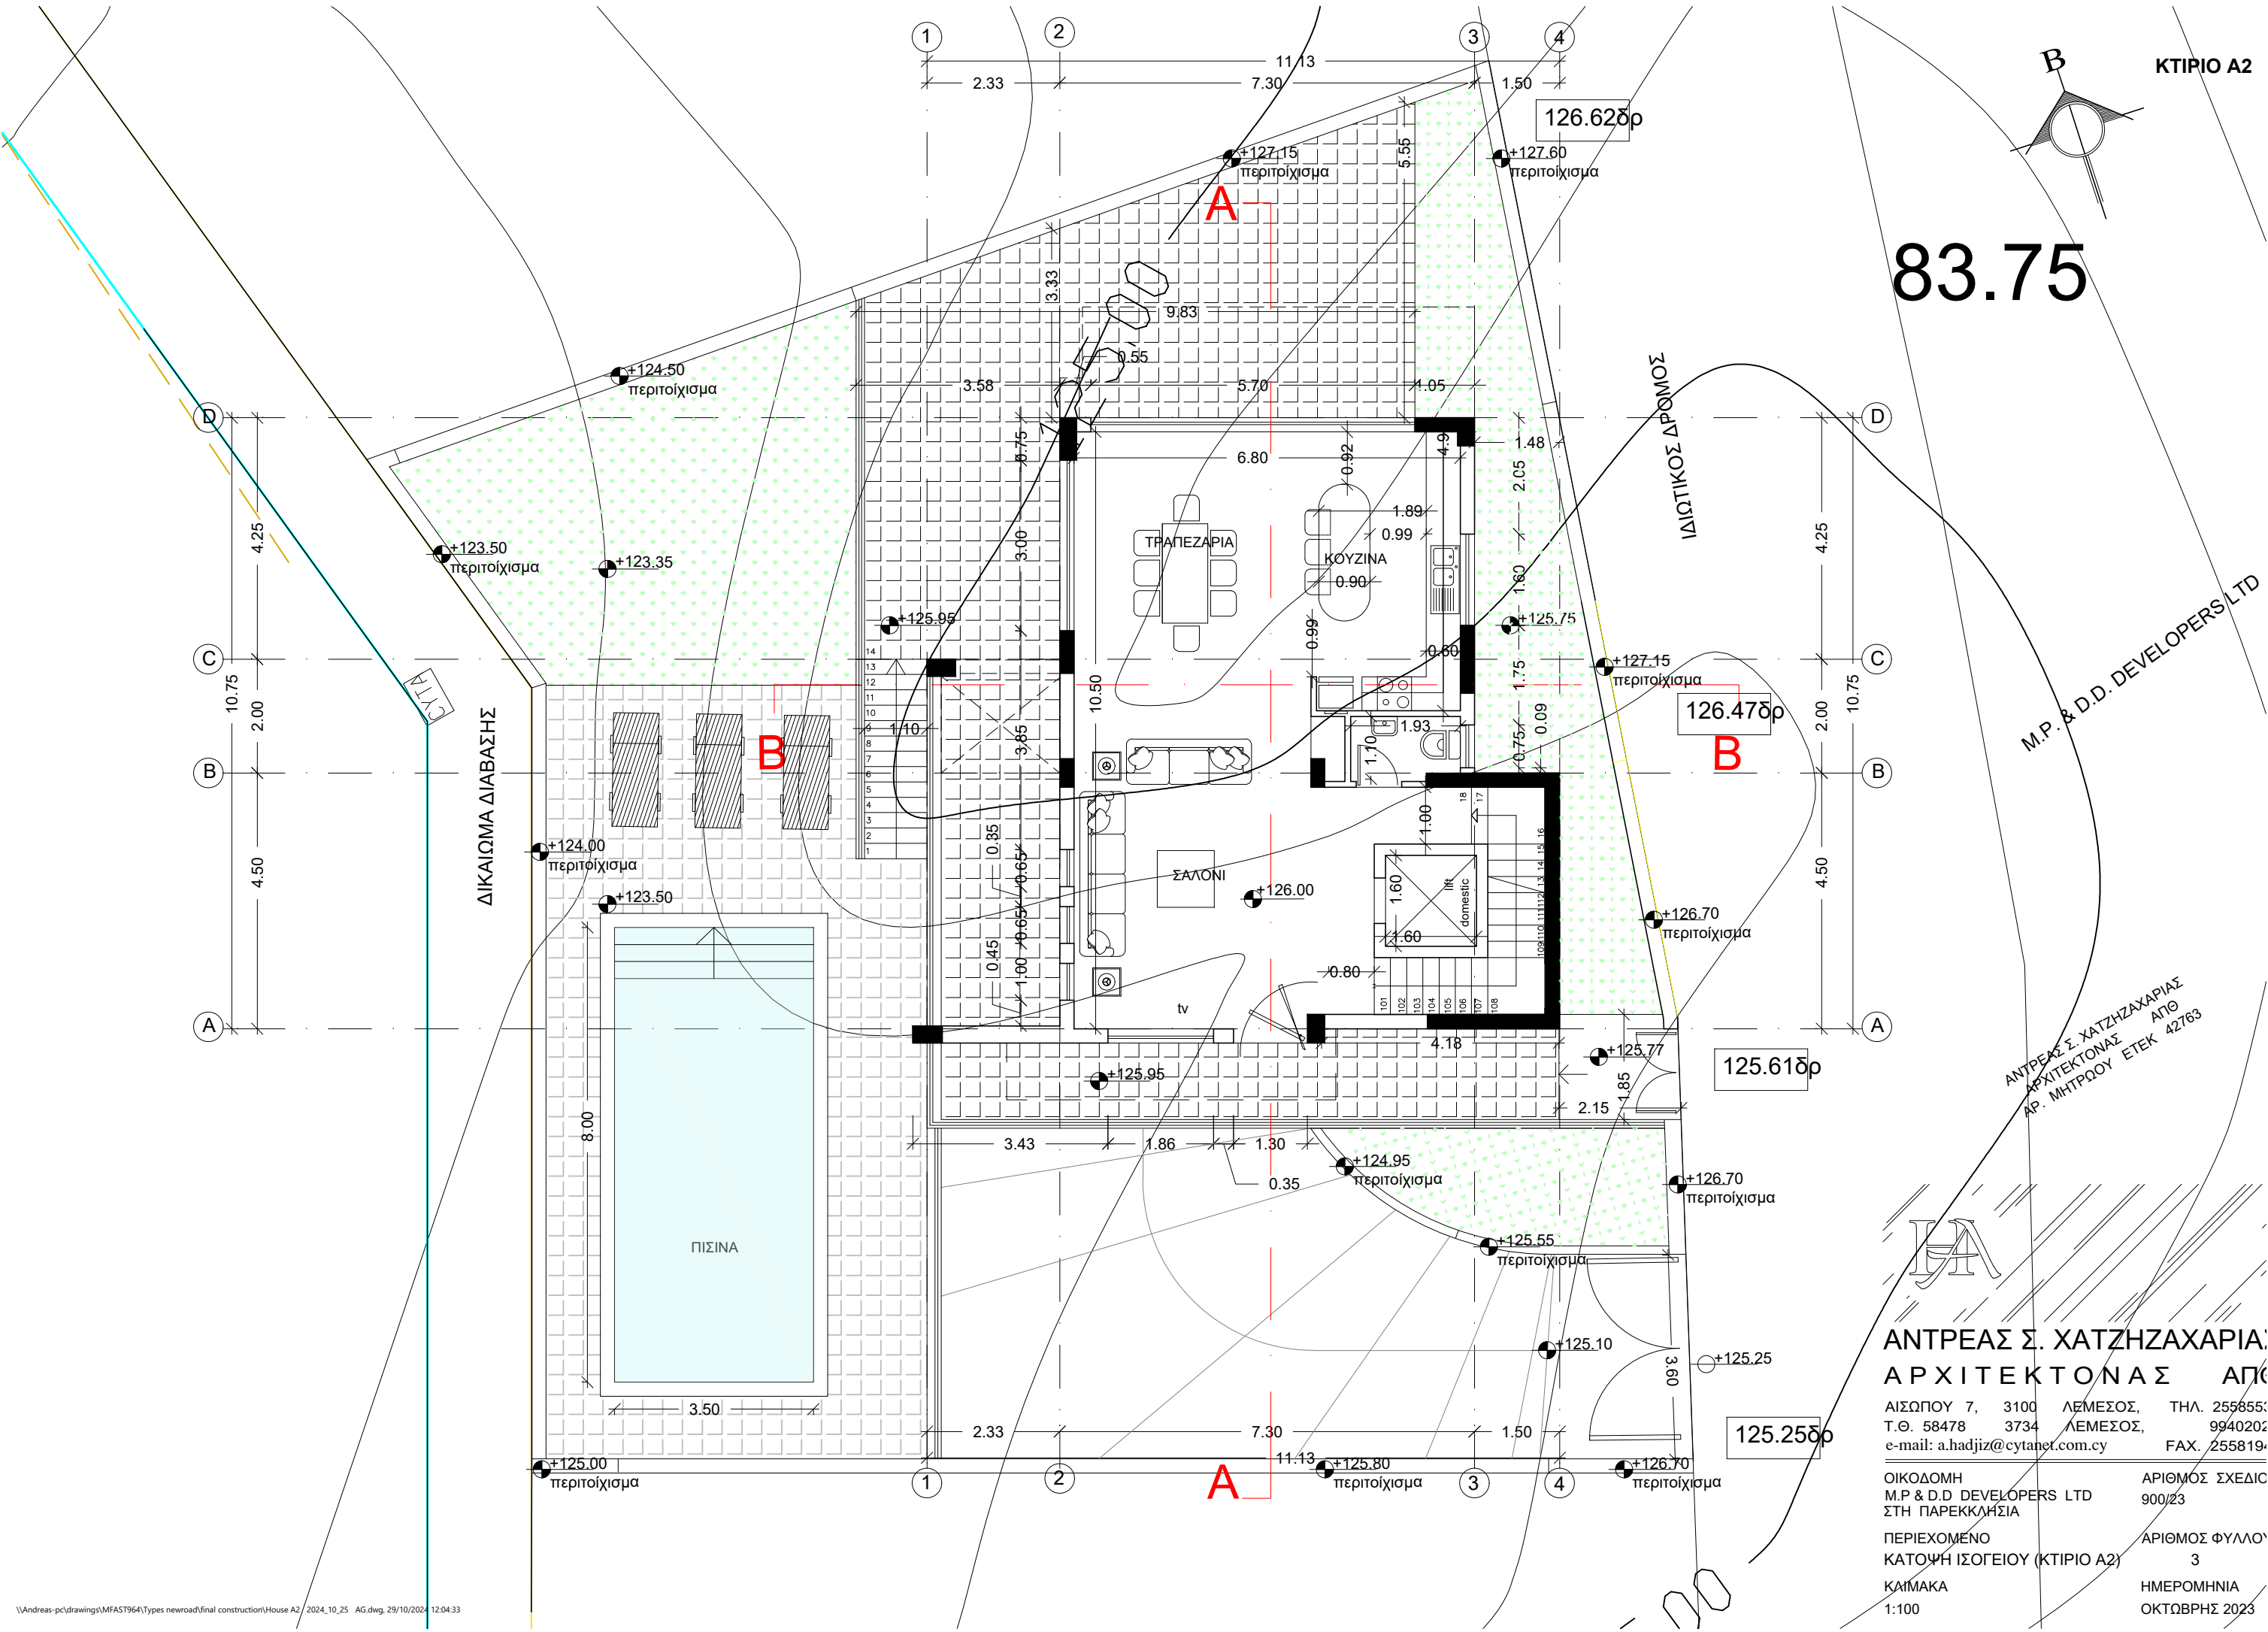

ΚΤΙΡΙΟ Α2

83.75

Μ.Π. & D.D. DEVELOPERS LTD

ΑΝΤΡΕΑΣ Σ. ΧΑΤΖΗΖΑΧΑΡΙΑΣ
ΑΡΧΙΤΕΚΤΟΝΑΣ
ΑΡ. ΜΗΤΡΩΟΥ ΕΤΕΚ 42763

ΑΝΤΡΕΑΣ Σ. ΧΑΤΖΗΖΑΧΑΡΙΑΣ
ΑΡΧΙΤΕΚΤΟΝΑΣ ΑΓΚ

ΑΙΣΩΠΟΥ 7, 3100 ΛΕΜΕΣΟΣ, ΤΗΛ. 2558555
Τ.Θ. 58478 3734 ΛΕΜΕΣΟΣ, 9940202
e-mail: a.hadjiz@cvtanet.com.cy FAX. 2558194


ΟΙΚΟΔΟΜΗ Μ.Π. & D.D. DEVELOPERS LTD ΣΤΗ ΠΑΡΕΚΚΛΗΣΙΑ ΑΡΙΘΜΟΣ ΣΧΕΔΙΩ 900/23

ΠΕΡΙΕΧΟΜΕΝΟ ΚΑΤΟΨΗ ΙΣΟΓΕΙΟΥ (ΚΤΙΡΙΟ Α2) ΑΡΙΘΜΟΣ ΦΥΛΛΟΥ 3

ΚΑΙΜΑΚΑ ΗΜΕΡΟΜΗΝΙΑ 1:100 ΟΚΤΩΒΡΙΟΣ 2023




ΑΝΔΡΕΑΣ Σ. ΧΑΤΖΗΧΑΡΙΑΣ
ΑΡΧΙΤΕΚΤΟΝΑΣ ΑΠΘ
ΑΡ. ΜΗΤΡΩΟΥ ΕΤΕΚ 42763

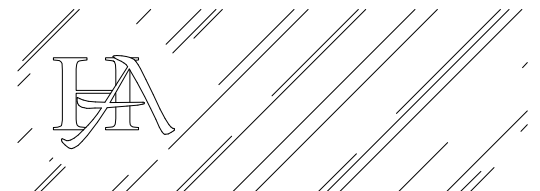


ΑΙΣΩΠΟΥ 7, 3100 ΛΕΜΕΣΟΣ, ΤΗΛ. 255855;
Τ.Θ. 58478 3734 ΛΕΜΕΣΟΣ, 9940202
e-mail: a.hadjiz@cytanet.com.cy FAX. 2558194

ΚΛΙΜΑΚΑ
1:100

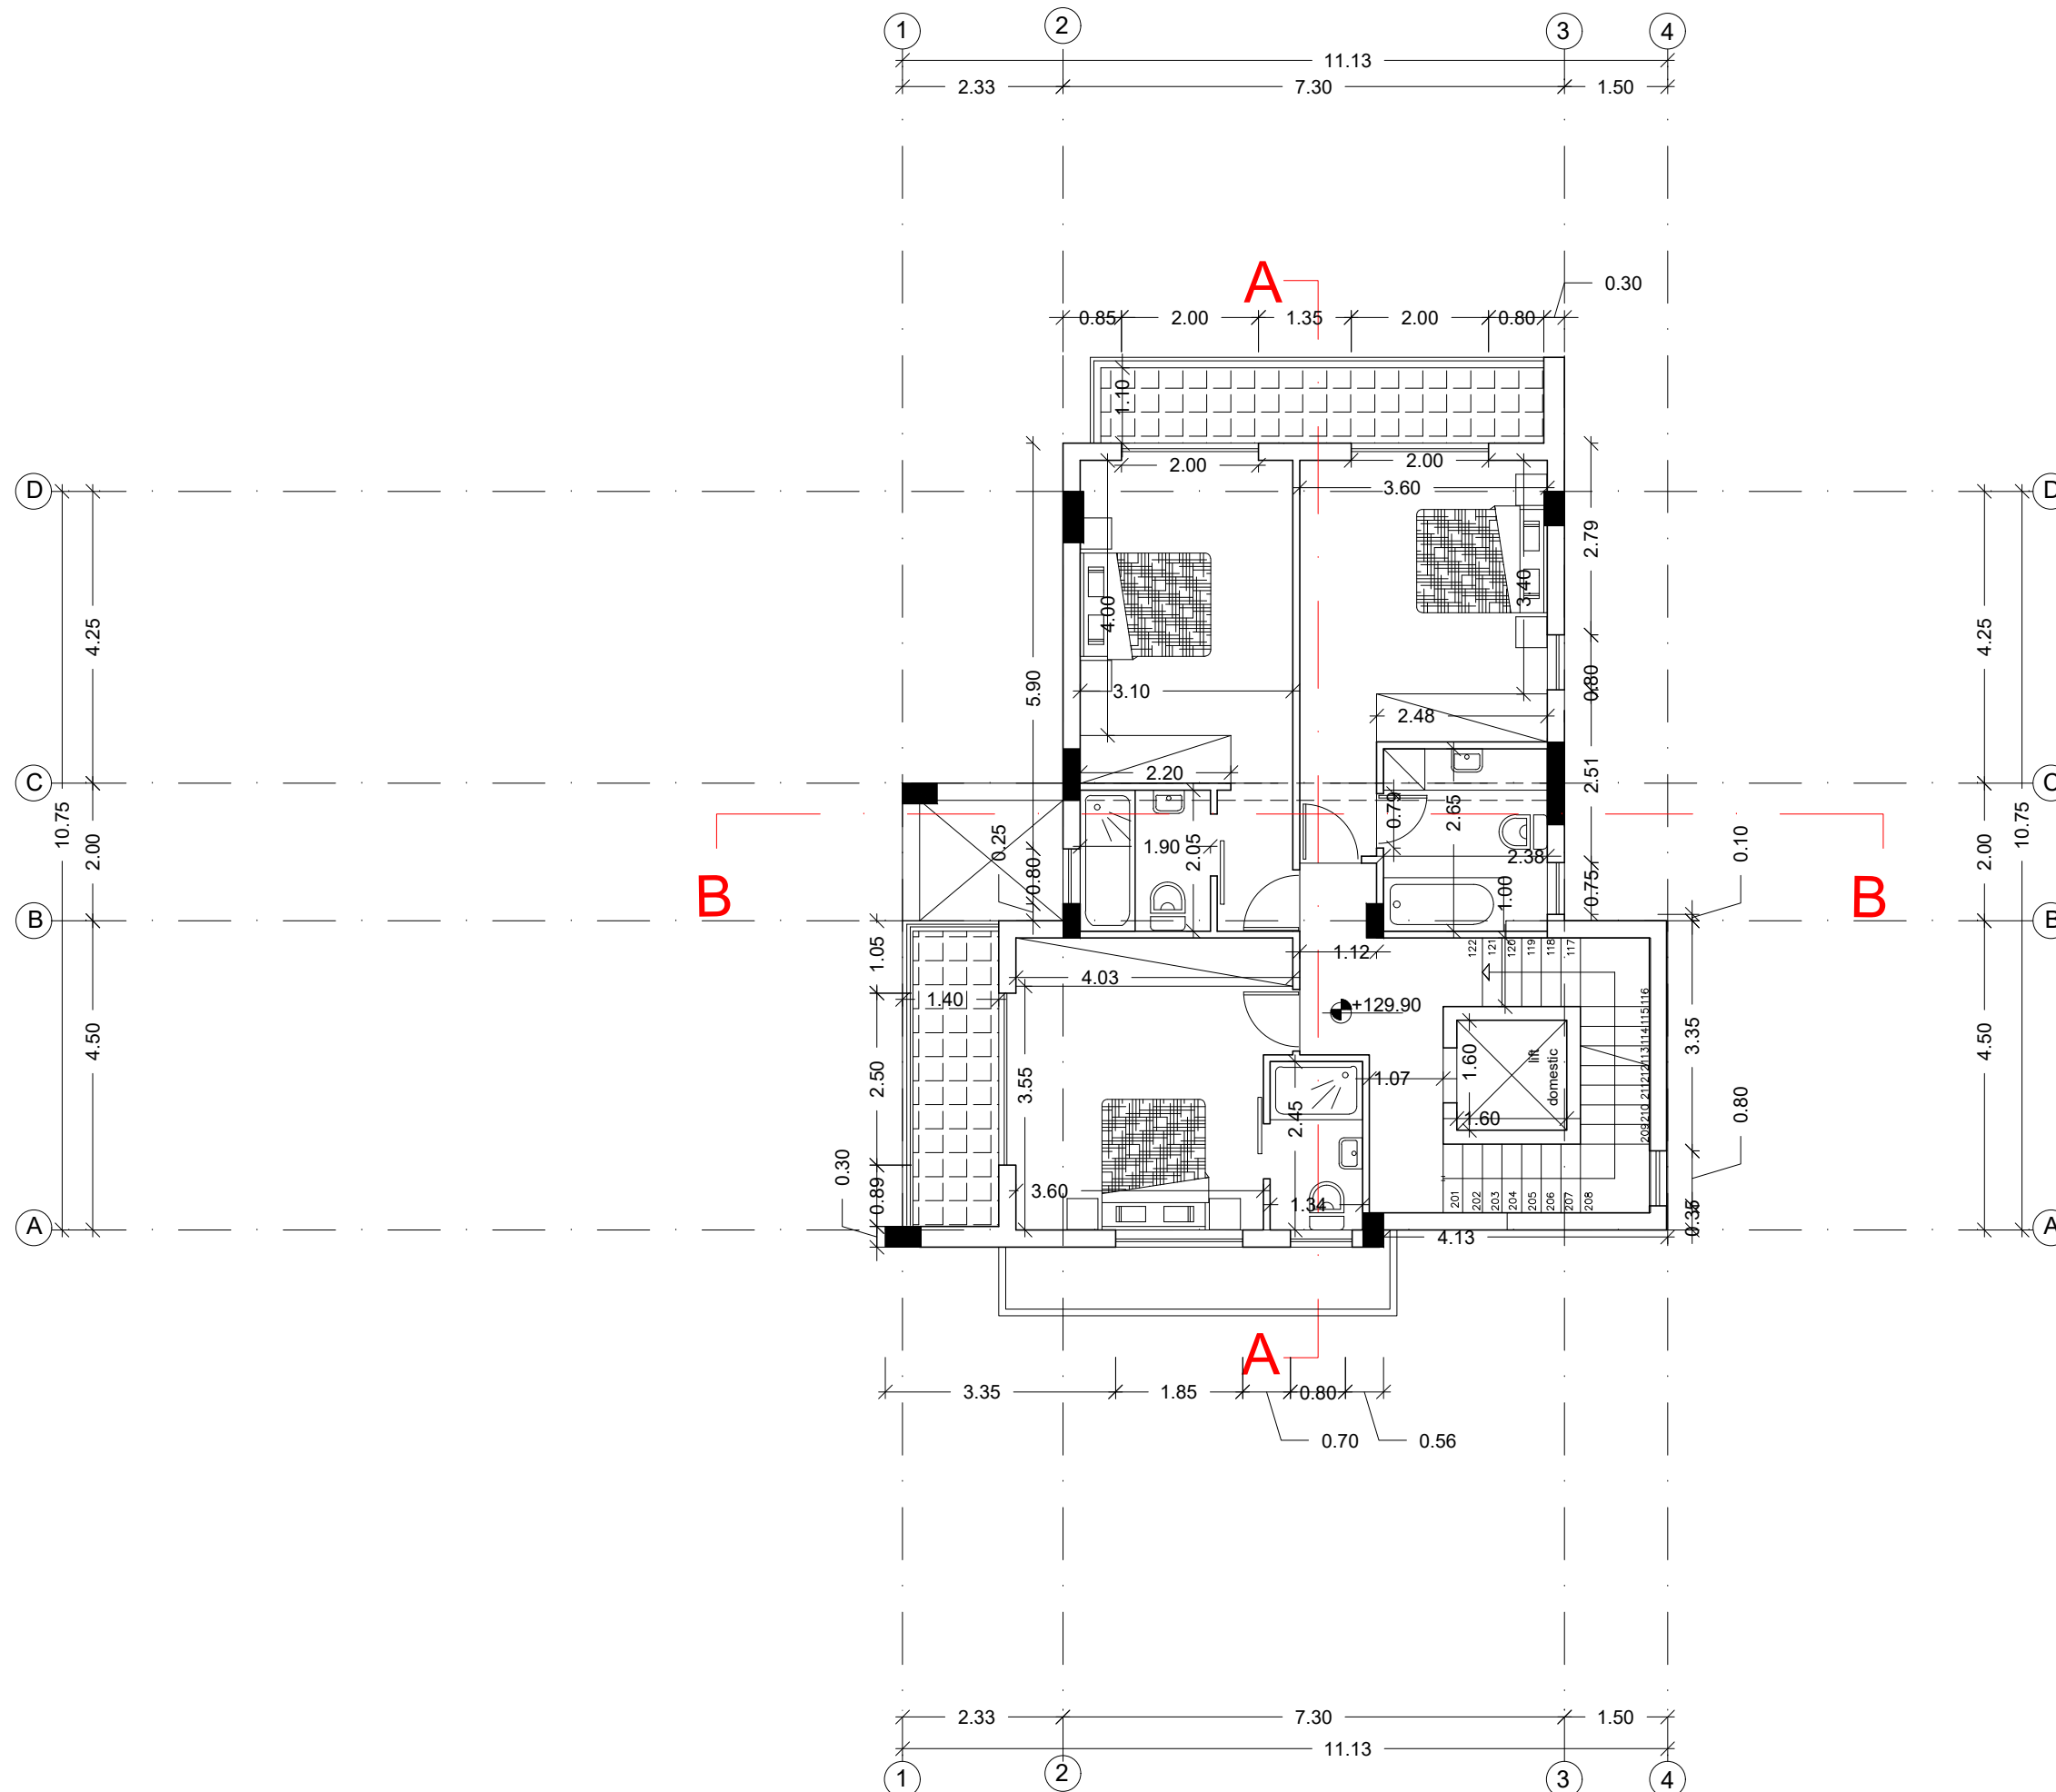

M.P. & D.D. DEVELOPERS LTD

ΑΝΤΡΕΑΣ Σ. ΧΑΤΖΗΧΑΡΙΑΣ
ΑΡΧΙΤΕΚΤΟΝΑΣ
ΑΡ. ΜΗΤΡΩΟΥ ΕΤΕΚ 42763

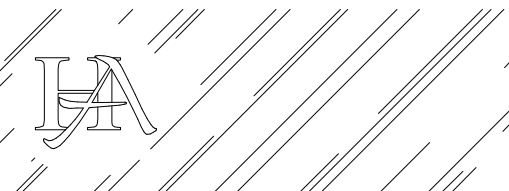

ΑΝΤΡΕΑΣ Σ. ΧΑΤΖΗΖΑΧΑΡΙΑ
ΑΡΧΙΤΕΚΤΟΝΑΣ ΑΠΟ

ΑΙΣΩΠΟΥ 7, 3100 ΛΕΜΕΣΟΣ, ΤΗΛ. 255855
Τ.Θ. 58478 3734 ΛΕΜΕΣΟΣ, 9940202
e-mail: a.hadjiz@cytanet.com.cy FAX. 255819


ΟΙΚΟΔΟΜΗ
M.P & D.D. DEVELOPERS LTD
ΕΤΗ. ΠΑΡΕΙΚΑΛΗΣΙΑ



ΑΡΙΘΜΟΣ ΣΧΕΔΙΟ
900/23

ΠΕΡΙΕΧΟΜΕΝΟ	ΑΡΙΘΜΟΣ ΦΥΛΛΟΥ
ΚΑΤΟΨΗ ROOFGARDEN(ΚΤΙΡΙΟ Α2)	5

ΚΛΙΜΑΚΑ
1:100


ΗΜΕΡΟΜΗΝΙΑ
ΟΚΤΩΒΡΗΣ 2023

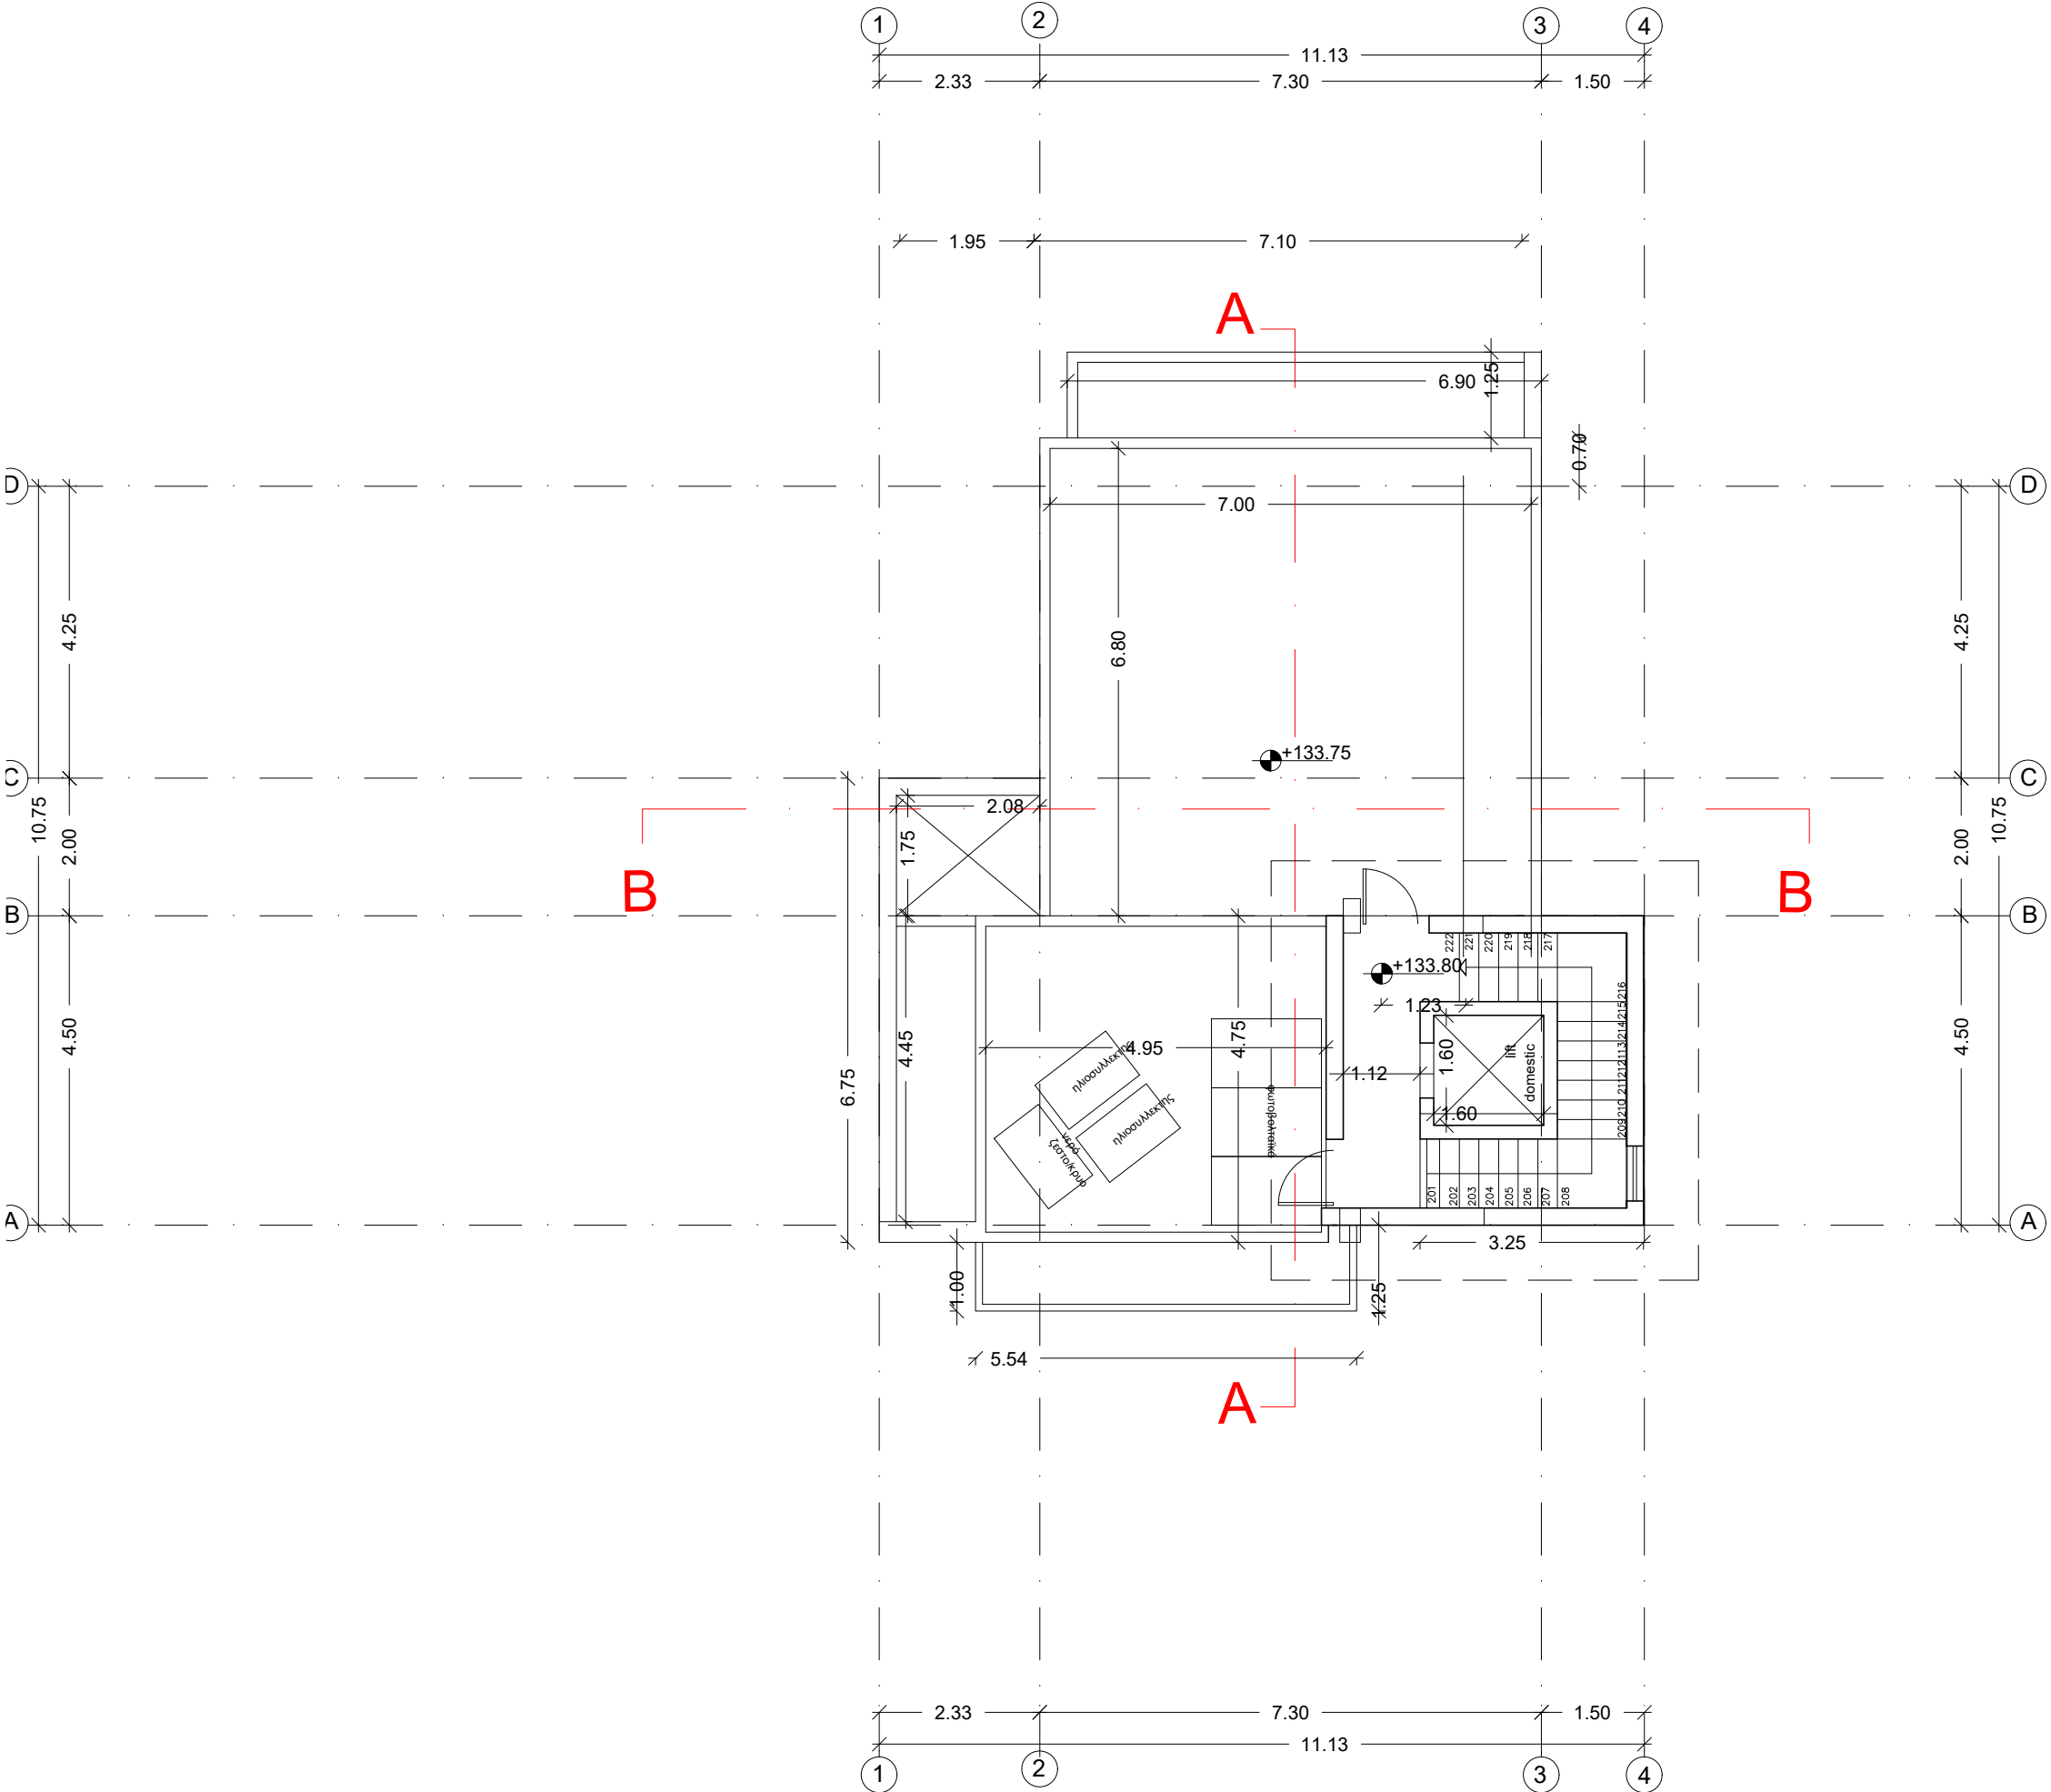

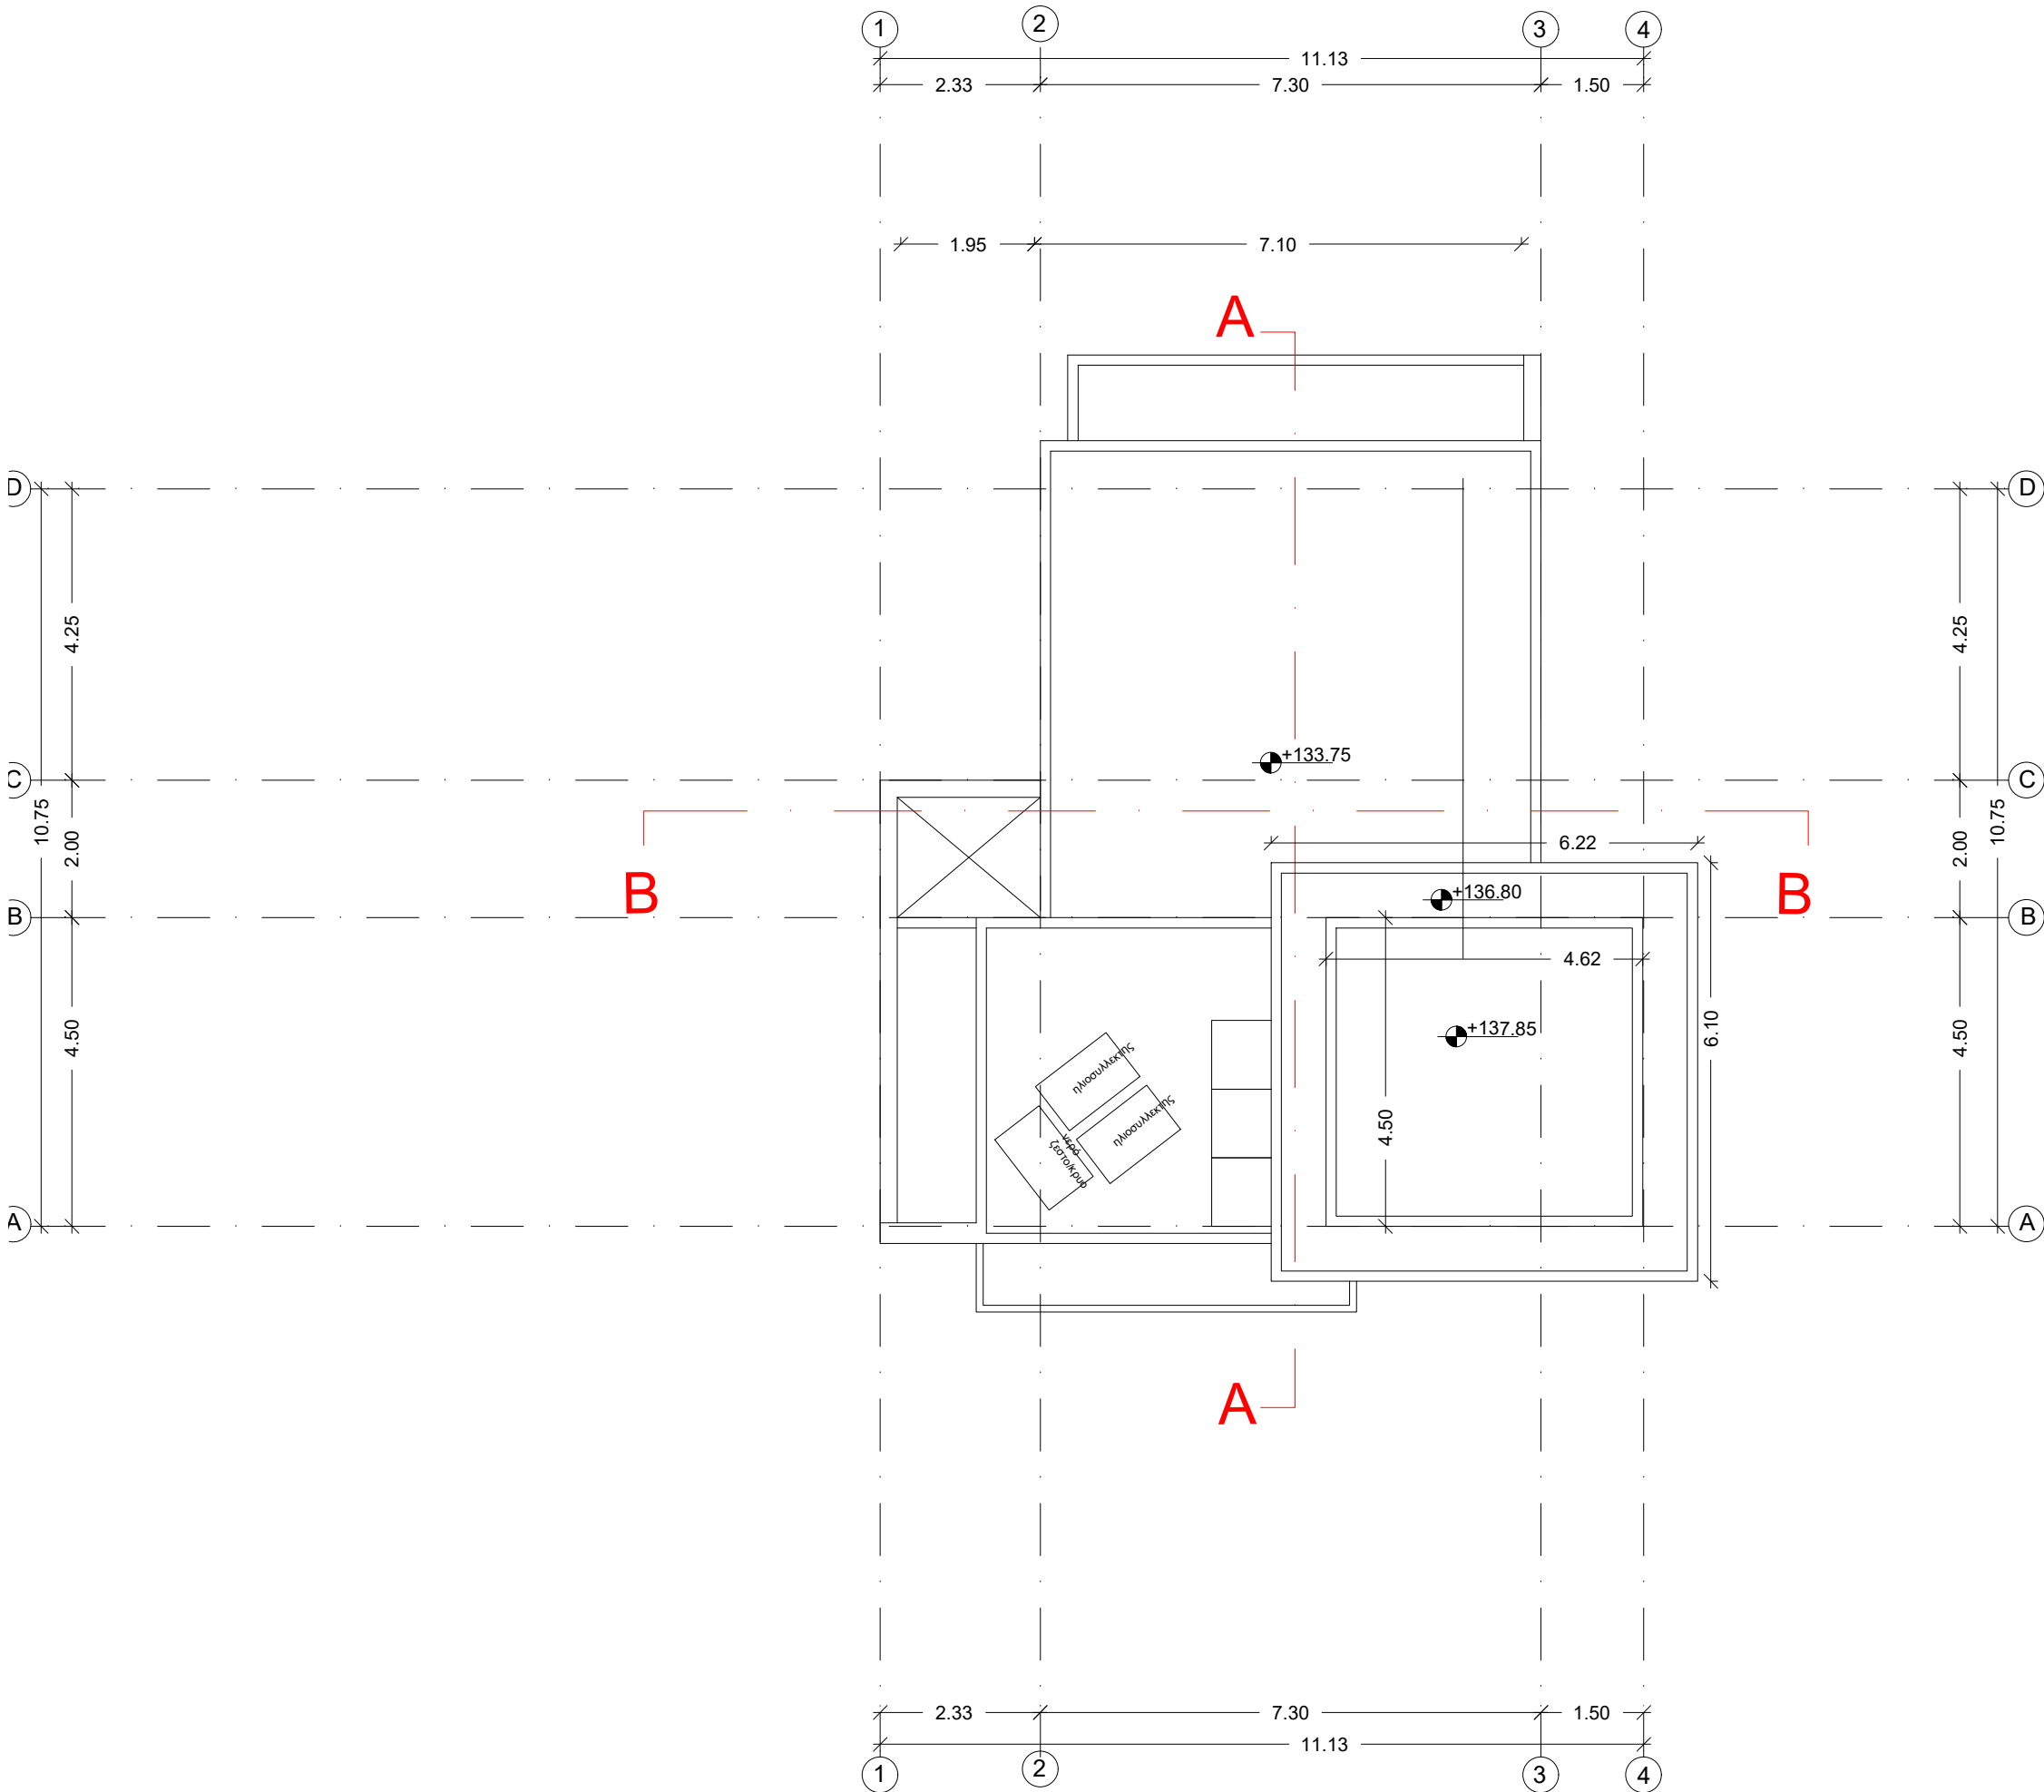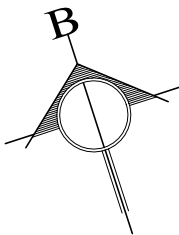

M.P. & D.D. DEVELOPERS LTD

ΑΝΤΡΕΑΣ Σ. ΧΑΤΖΗΖΑΧΑΡΙΑΣ
ΑΡΧΙΤΕΚΤΟΝΑΣ
ΑΠΘ
ΑΡ. ΜΗΤΡΩΟΥ ΕΤΕΚ 42763

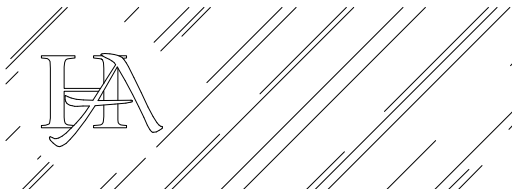


ΑΝΤΡΕΑΣ Σ. ΧΑΤΖΗΖΑΧΑΡΙΑΣ
ΑΡΧΙΤΕΚΤΟΝΑΣ ΑΠΘ

ΑΙΣΩΠΟΥ 7, 3100 ΛΕΜΕΣΟΣ, ΤΗΛ. 2558555
Τ.Θ. 58478 3734 ΛΕΜΕΣΟΣ, 9940202
e-mail: a.hadjiz@cytanet.com.cy FAX. 2558194

ΟΙΚΟΔΟΜΗ ΑΡΙΘΜΟΣ ΣΧΕΔΙΟ
M.P & D.D. DEVELOPERS LTD 900/23
ΣΤΗ ΠΑΡΕΚΚΛΗΣΙΑ

ΠΕΡΙΕΧΟΜΕΝΟ ΑΡΙΘΜΟΣ ΦΥΛΛΟ
ΚΑΤΟΨΗ ΟΡΟΦΗΣ (ΚΤΙΡΙΟ Α2) 6


ΚΛΙΜΑΚΑ ΗΜΕΡΟΜΗΝΙΑ
1:100 ΟΚΤΩΒΡΙΟΣ 2023

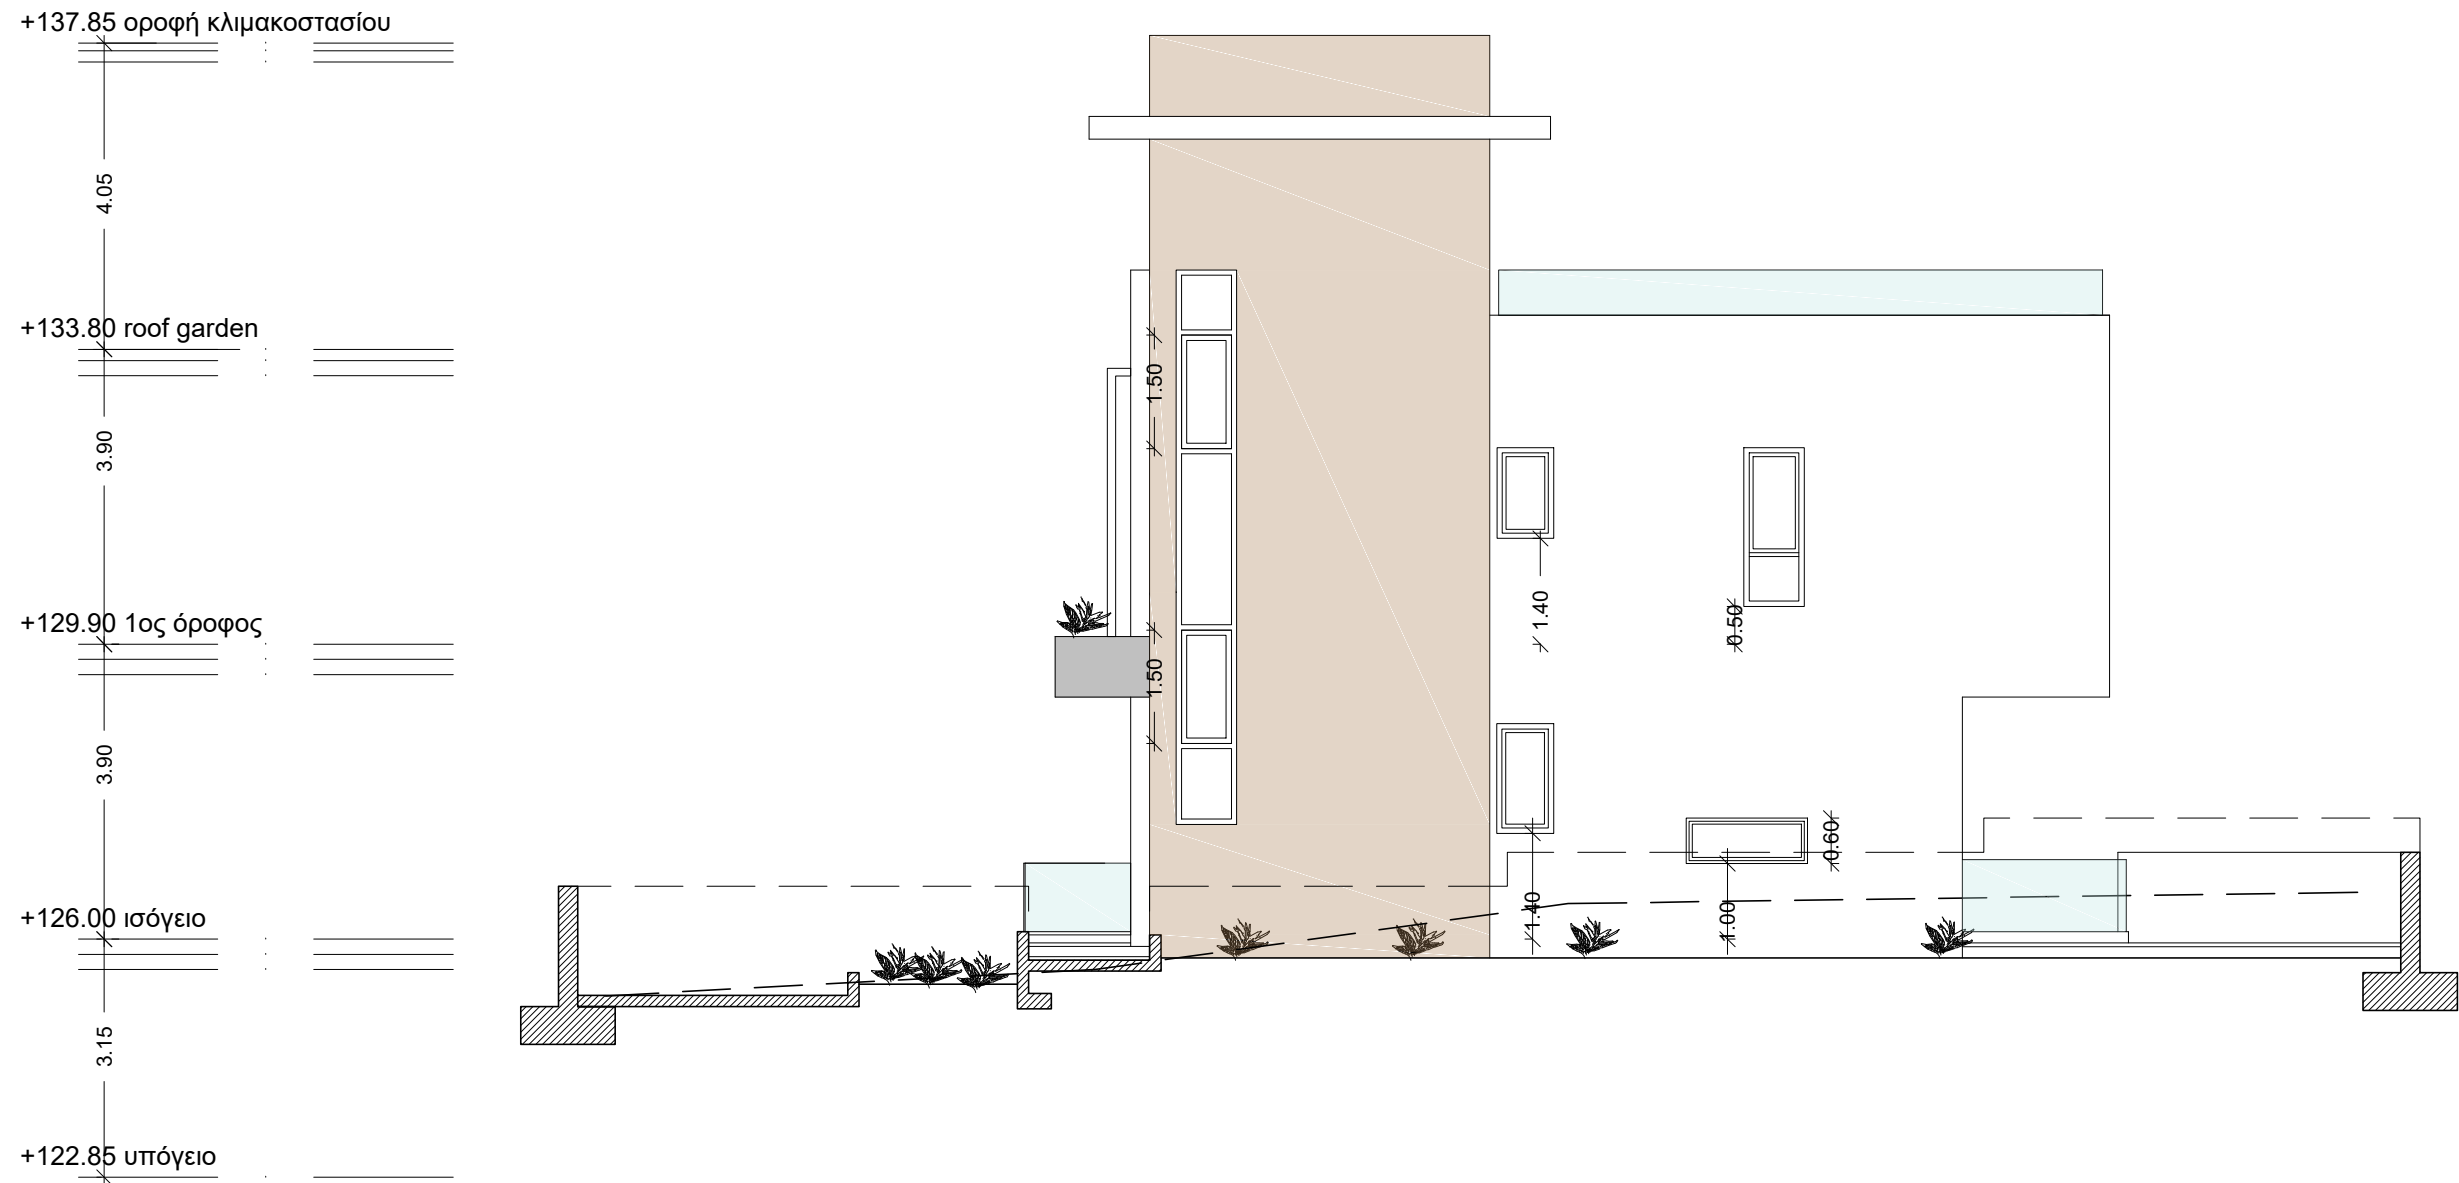

M.P. & D.D. DEVELOPERS LTD

ΑΝΤΡΕΑΣ Σ. ΧΑΤΖΗΖΑΧΑΡΙΑΣ
ΑΡΧΙΤΕΚΤΟΝΑΣ
ΑΡ. ΜΗΤΡΩΟΥ ΕΤΕΚ 42763

1. Όλες οι επιφάνιες θα είναι από τούβλο και 8 εκ. πολυστερίνη
2. Ανοίγματα από αλουμίνιο
3. Κάγκελα από γυαλί
4. Στέγαστρα από μεταλλική κατασκευή
5. Επενδύσεις από HPL όπου φαίνονται με χρώμα
6. Λούβρα από αλουμίνιο

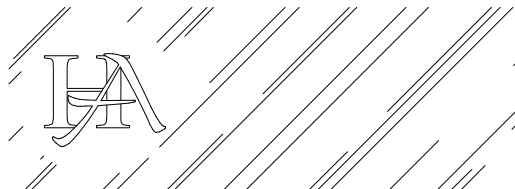


ΑΝΤΡΕΑΣ Σ. ΧΑΤΖΗΖΑΧΑΡΙΑΣ
ΑΡΧΙΤΕΚΤΟΝΑΣ ΑΠΟ

ΑΙΣΩΠΟΥ 7, 3100 ΛΕΜΕΣΟΣ, ΤΗΛ. 2558555
Τ.Θ. 58478 3734 ΛΕΜΕΣΟΣ, 9940202
e-mail: a.hadjiz@cytanet.com.cy FAX. 2558194


ΟΙΚΟΔΟΜΗ ΑΡΙΘΜΟΣ ΣΧΕΔΙΟΥ
M.P & D.D. DEVELOPERS LTD 900/23
ΣΤΗ ΠΑΡΕΚΚΛΗΣΙΑ

ΠΕΡΙΕΧΟΜΕΝΟ ΑΡΙΘΜΟΣ ΦΥΛΛΟΥ
ΑΝΑΤΟΛΙΚΗ ΟΨΗ (ΚΤΙΡΙΟ Α2) 7

ΚΛΙΜΑΚΑ ΗΜΕΡΟΜΗΝΙΑ
1:100 ΟΚΤΩΒΡΙΟΣ 2023

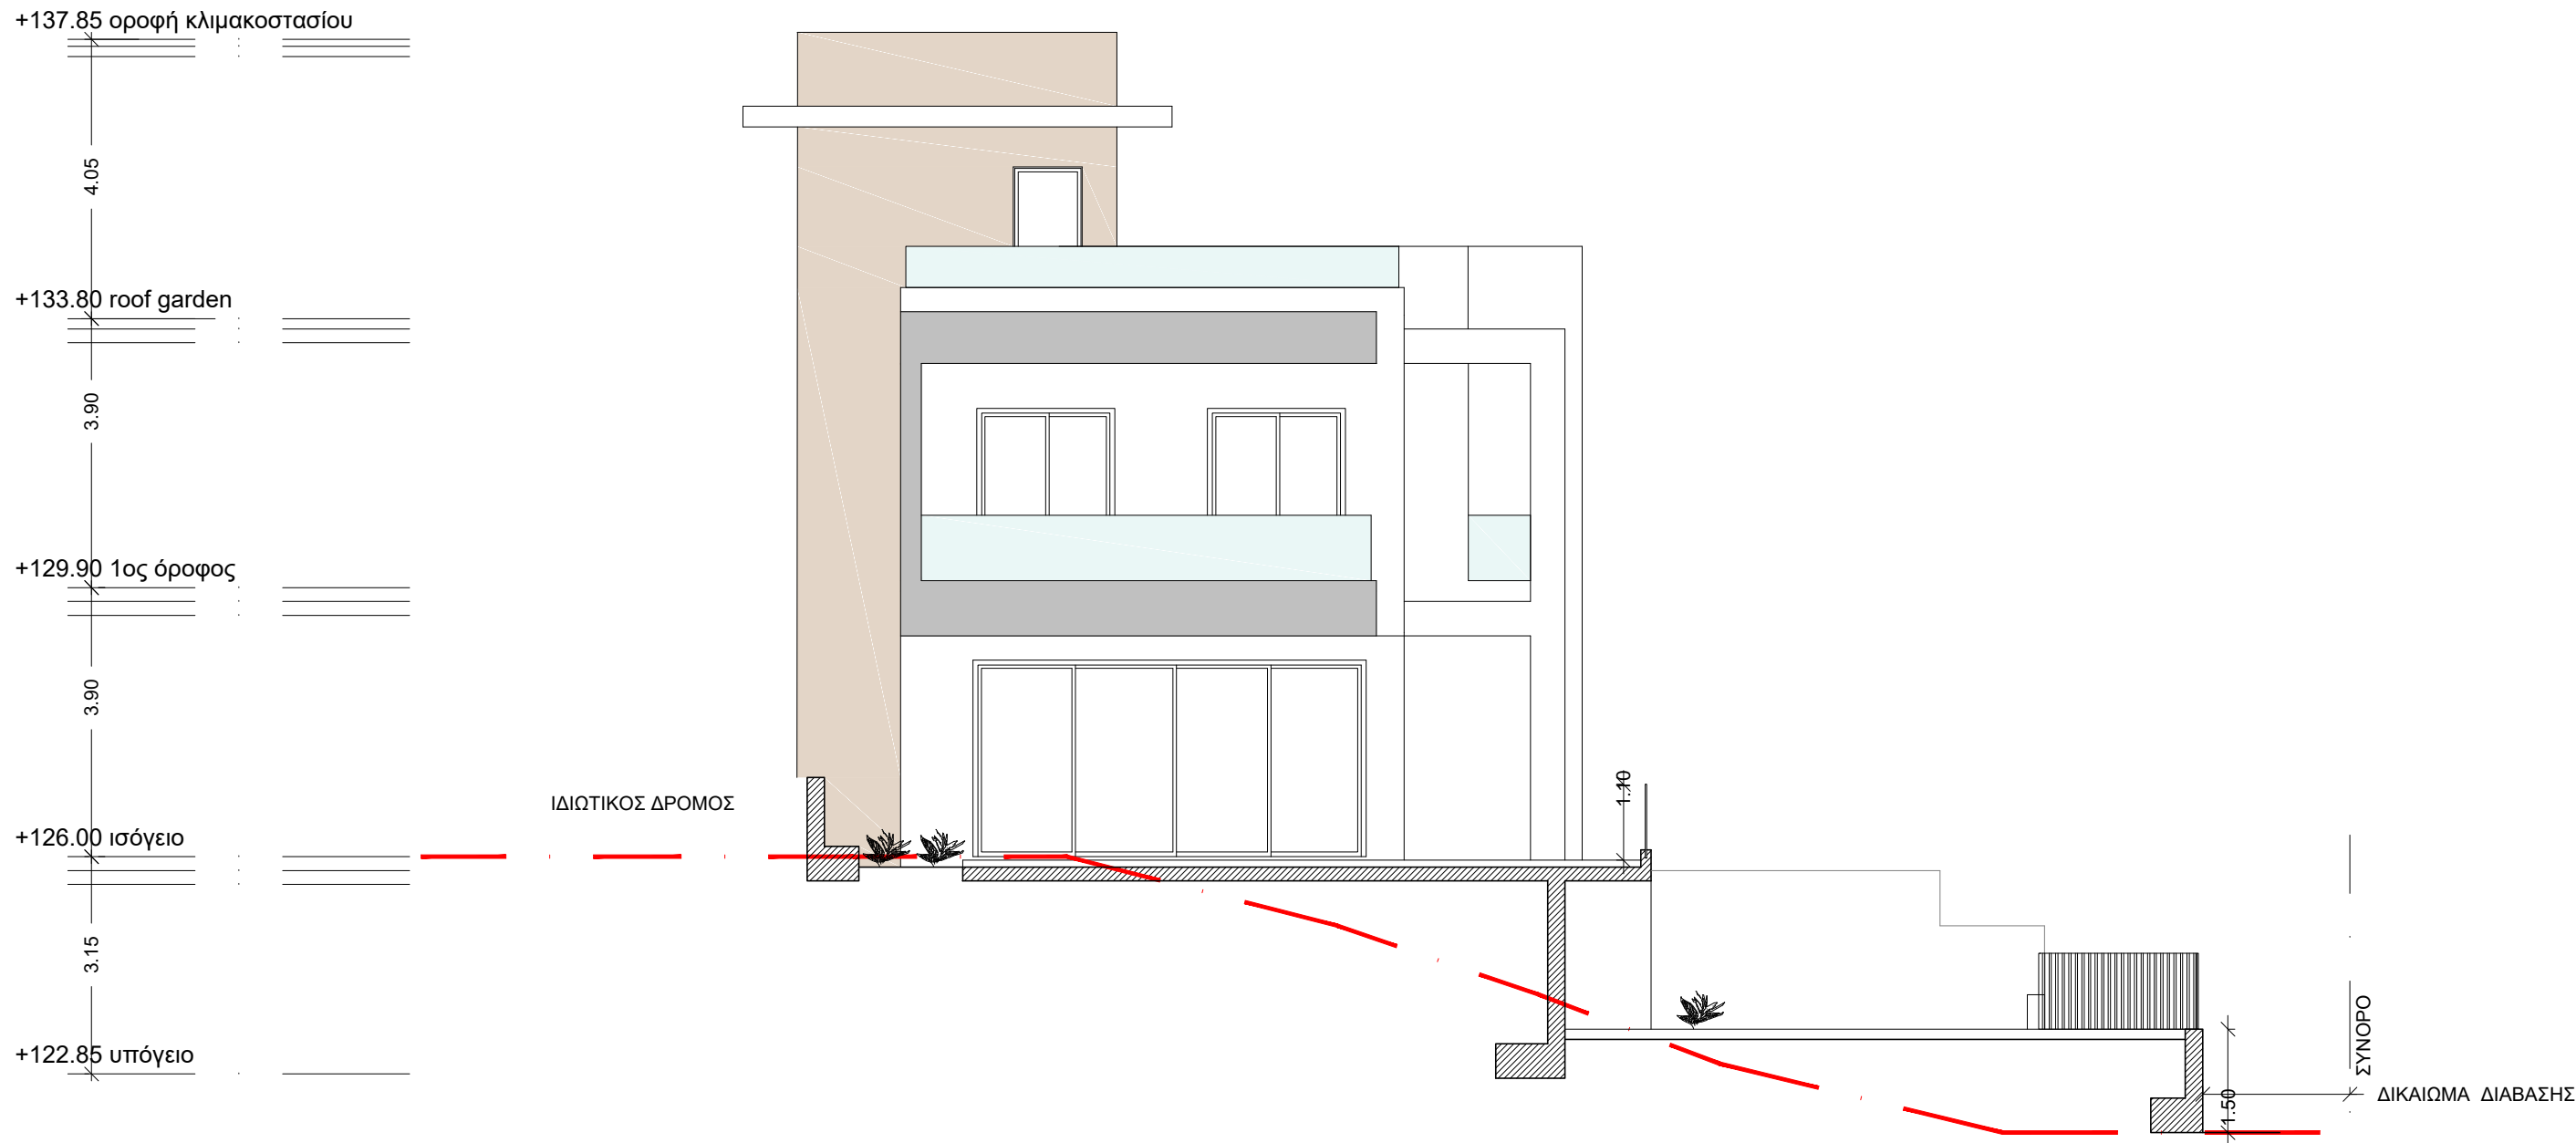

1. Όλες οι επιφάνιες θα είναι από τούβλο και 8 εκ. πολυστερίνη
2. Ανοίγματα από αλουμίνιο
3. Κάγκελα από γυαλί
4. Στέγαστρα από μεταλλική κατασκευή
5. Επενδύσεις από HPL όπου φαίνονται με χρώμα
6. Λούβρα από αλουμίνιο

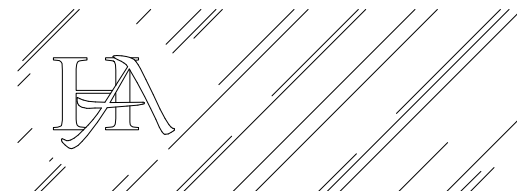

ΑΝΤΡΕΑΣ Σ. ΧΑΤΖΗΖΑΧΑΡΙΑ
ΑΡΧΙΤΕΚΤΟΝΑΣ ΑΠΟ

ΑΙΣΩΠΟΥ 7, 3100 ΛΕΜΕΣΟΣ, ΤΗΛ. 2558555
Τ.Θ. 58478 3734 ΛΕΜΕΣΟΣ, 9940202
e-mail: a.hadjiz@cytanet.com.cy FAX. 2558194

ΟΙΚΟΔΟΜΗ
M.P & D.D. DEVELOPERS LTD
ΣΤΗ ΠΑΡΕΚΚΛΗΣΙΑ


ΑΡΙΘΜΟΣ ΣΧΕΔΙΟ
900/23

ΠΕΡΙΕΧΟΜΕΝΟ
ΝΟΤΙΑ ΟΨΗ (ΚΤΙΡΙΟ Α2)

ΑΡΙΘΜΟΣ ΦΥΛΛΟ
8

ΚΛΙΜΑΚΑ
1:100

ΗΜΕΡΟΜΗΝΙΑ
ΟΚΤΩΒΡΙΟΣ 2023

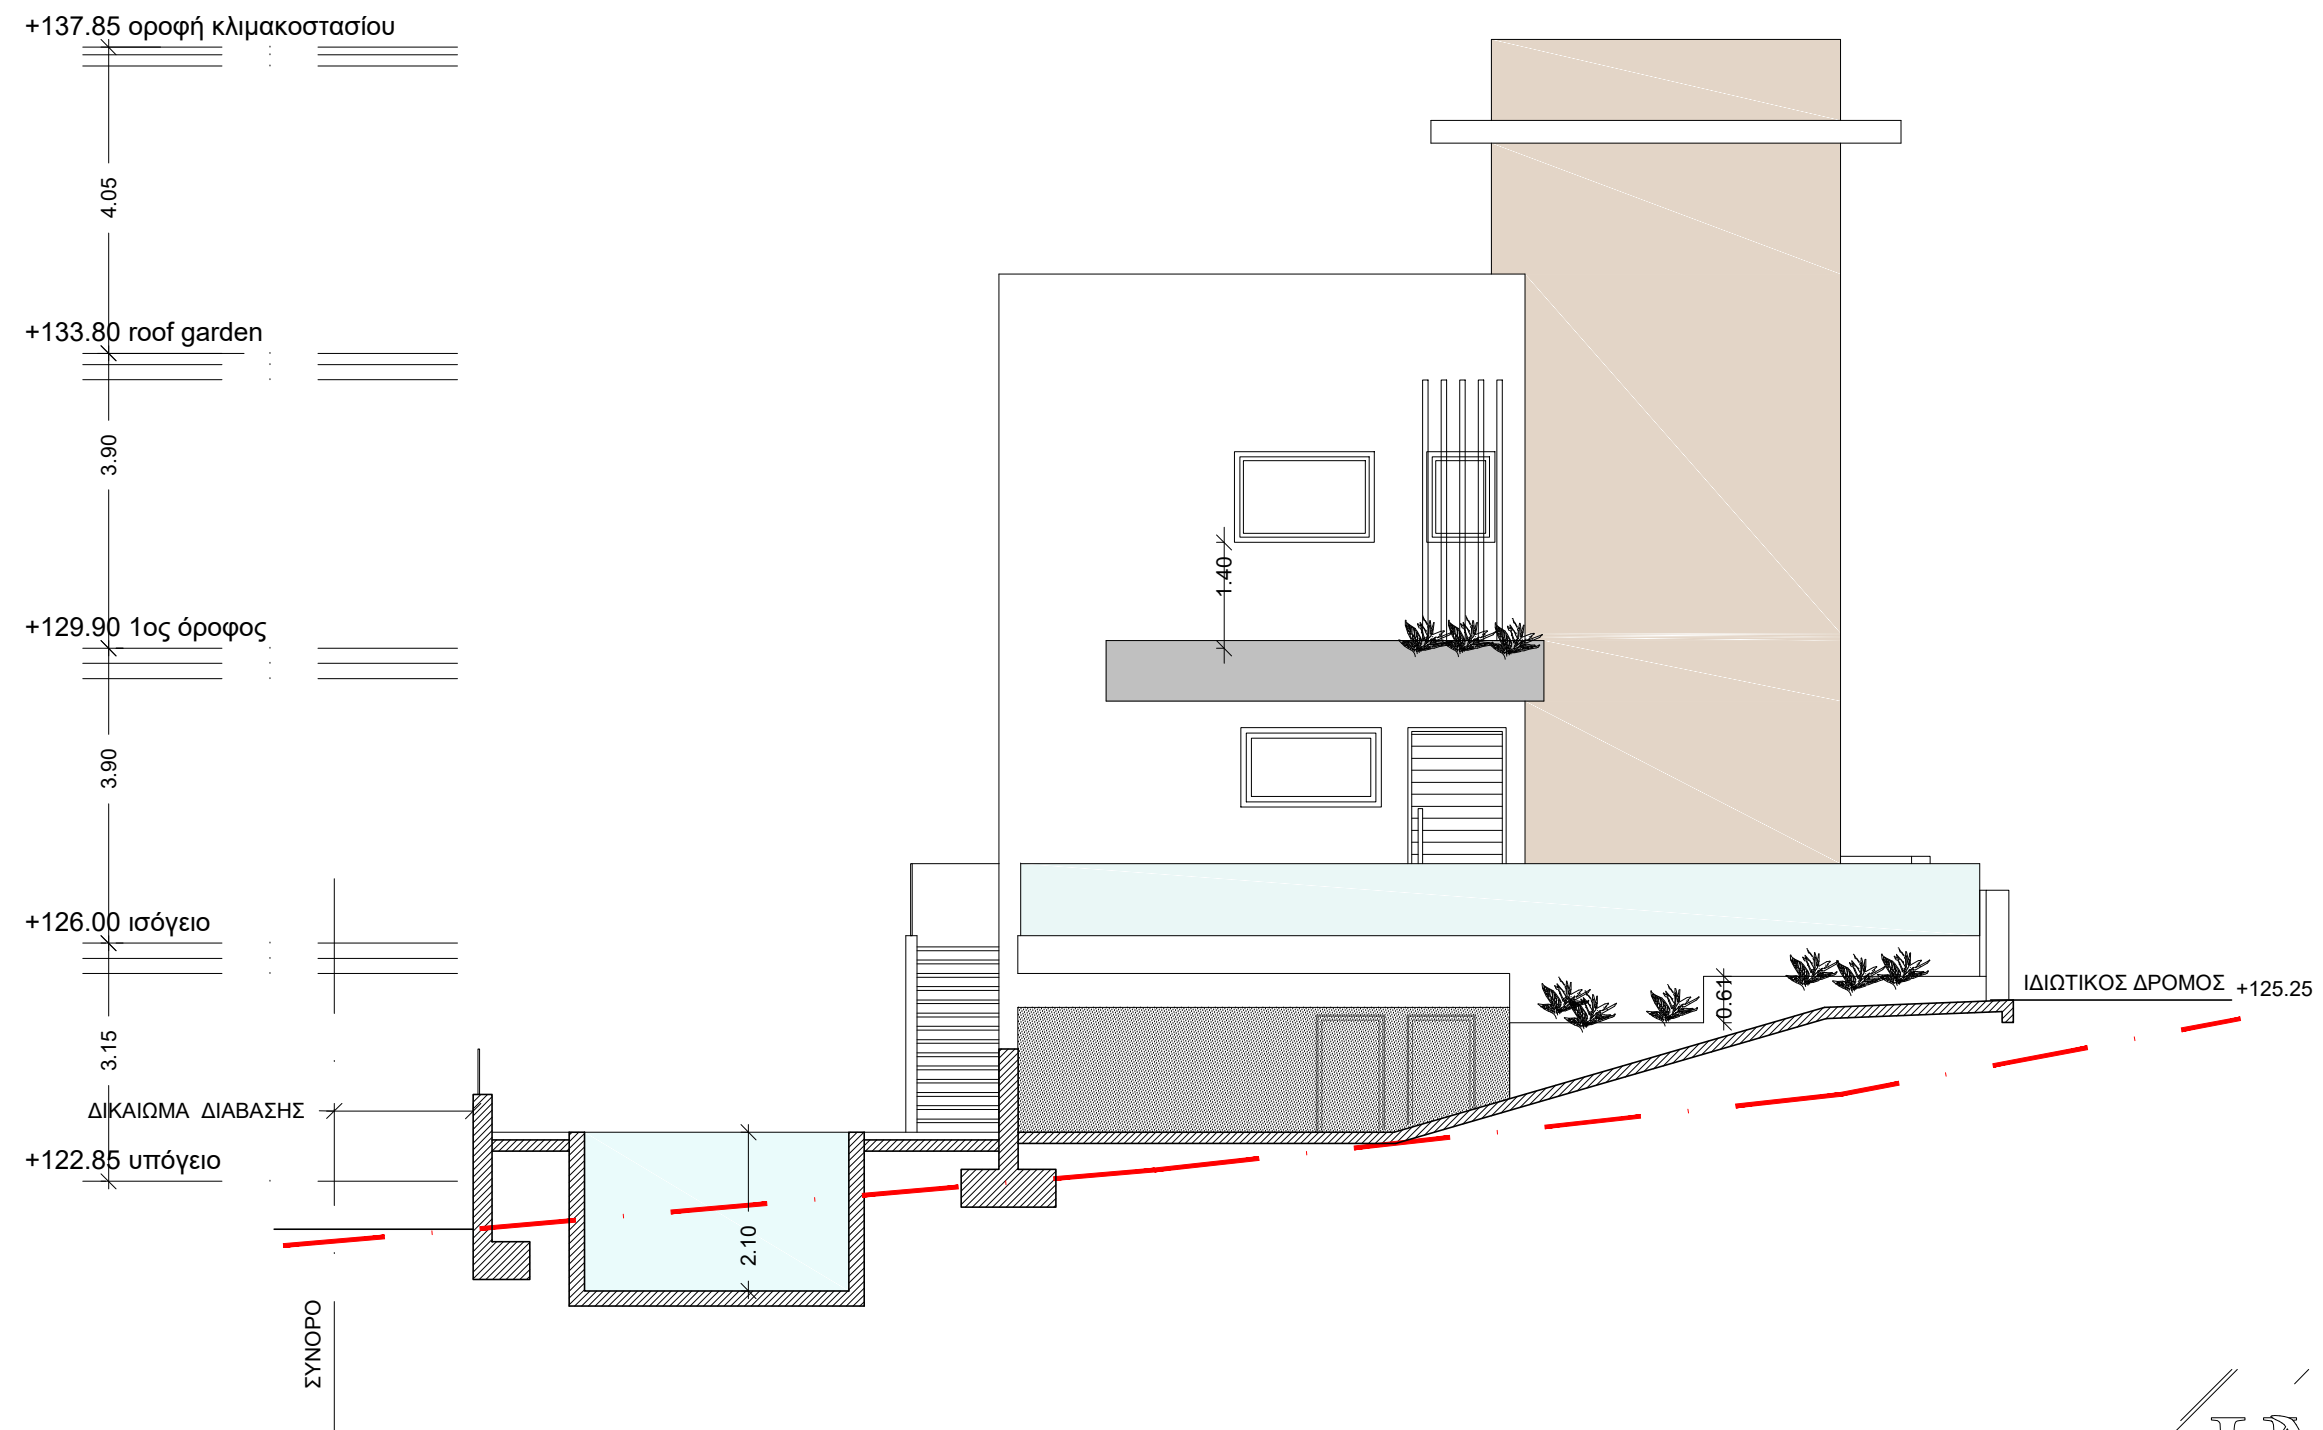

M.P. & D.D. DEVELOPERS LTD

ΑΝΤΡΕΑΣ Σ. ΧΑΤΖΗΧΑΡΙΑΣ
ΑΡΧΙΤΕΚΤΟΝΑΣ ΑΠΘ
ΑΡ. ΜΗΤΡΩΟΥ ΕΤΕΚ 42763

1. Όλες οι επιφάνιες θα είναι από τούβλο και 8 εκ. πολυστερίνη
2. Ανοίγματα από αλουμίνιο
3. Κάγκελα από γυαλί
4. Στέγαστρα από μεταλλική κατασκευή
5. Επενδύσεις από HPL όπου φαίνονται με χρώμα
6. Λούβρα από αλουμίνιο

ANTREAS Σ. XATZHZAΧΑΡΙΑΣ
ΑΡΧΙΤΕΚΤΟΝΑΣ ΑΠΟ


ΑΙΣΩΠΟΥ 7, 3100 ΛΕΜΕΣΟΣ, ΤΗΛ. 2558551
Τ.Θ. 58478 3734 ΛΕΜΕΣΟΣ, 9940202
e-mail: a.hadjiz@cytanet.com.cy FAX. 2558194

ΟΙΚΟΔΟΜΗ	ΑΡΙΘΜΟΣ ΣΧΕΔΙΟ
M.P & D.D DEVELOPERS LTD	900/23
ΣΤΗ ΠΑΡΕΚΚΛΗΣΙΑ	

ΠΕΡΙΕΧΟΜΕΝΟ	ΑΡΙΘΜΟΣ ΦΥΛΛΟΥ
ΒΟΡΕΙΑ ΟΨΗ (ΚΤΙΡΙΟ Α2)	9

ΚΛΙΜΑΚΑ
1:100


ΗΜΕΡΟΜΗΝΙΑ
ΟΚΤΩΒΡΗΣ 2023

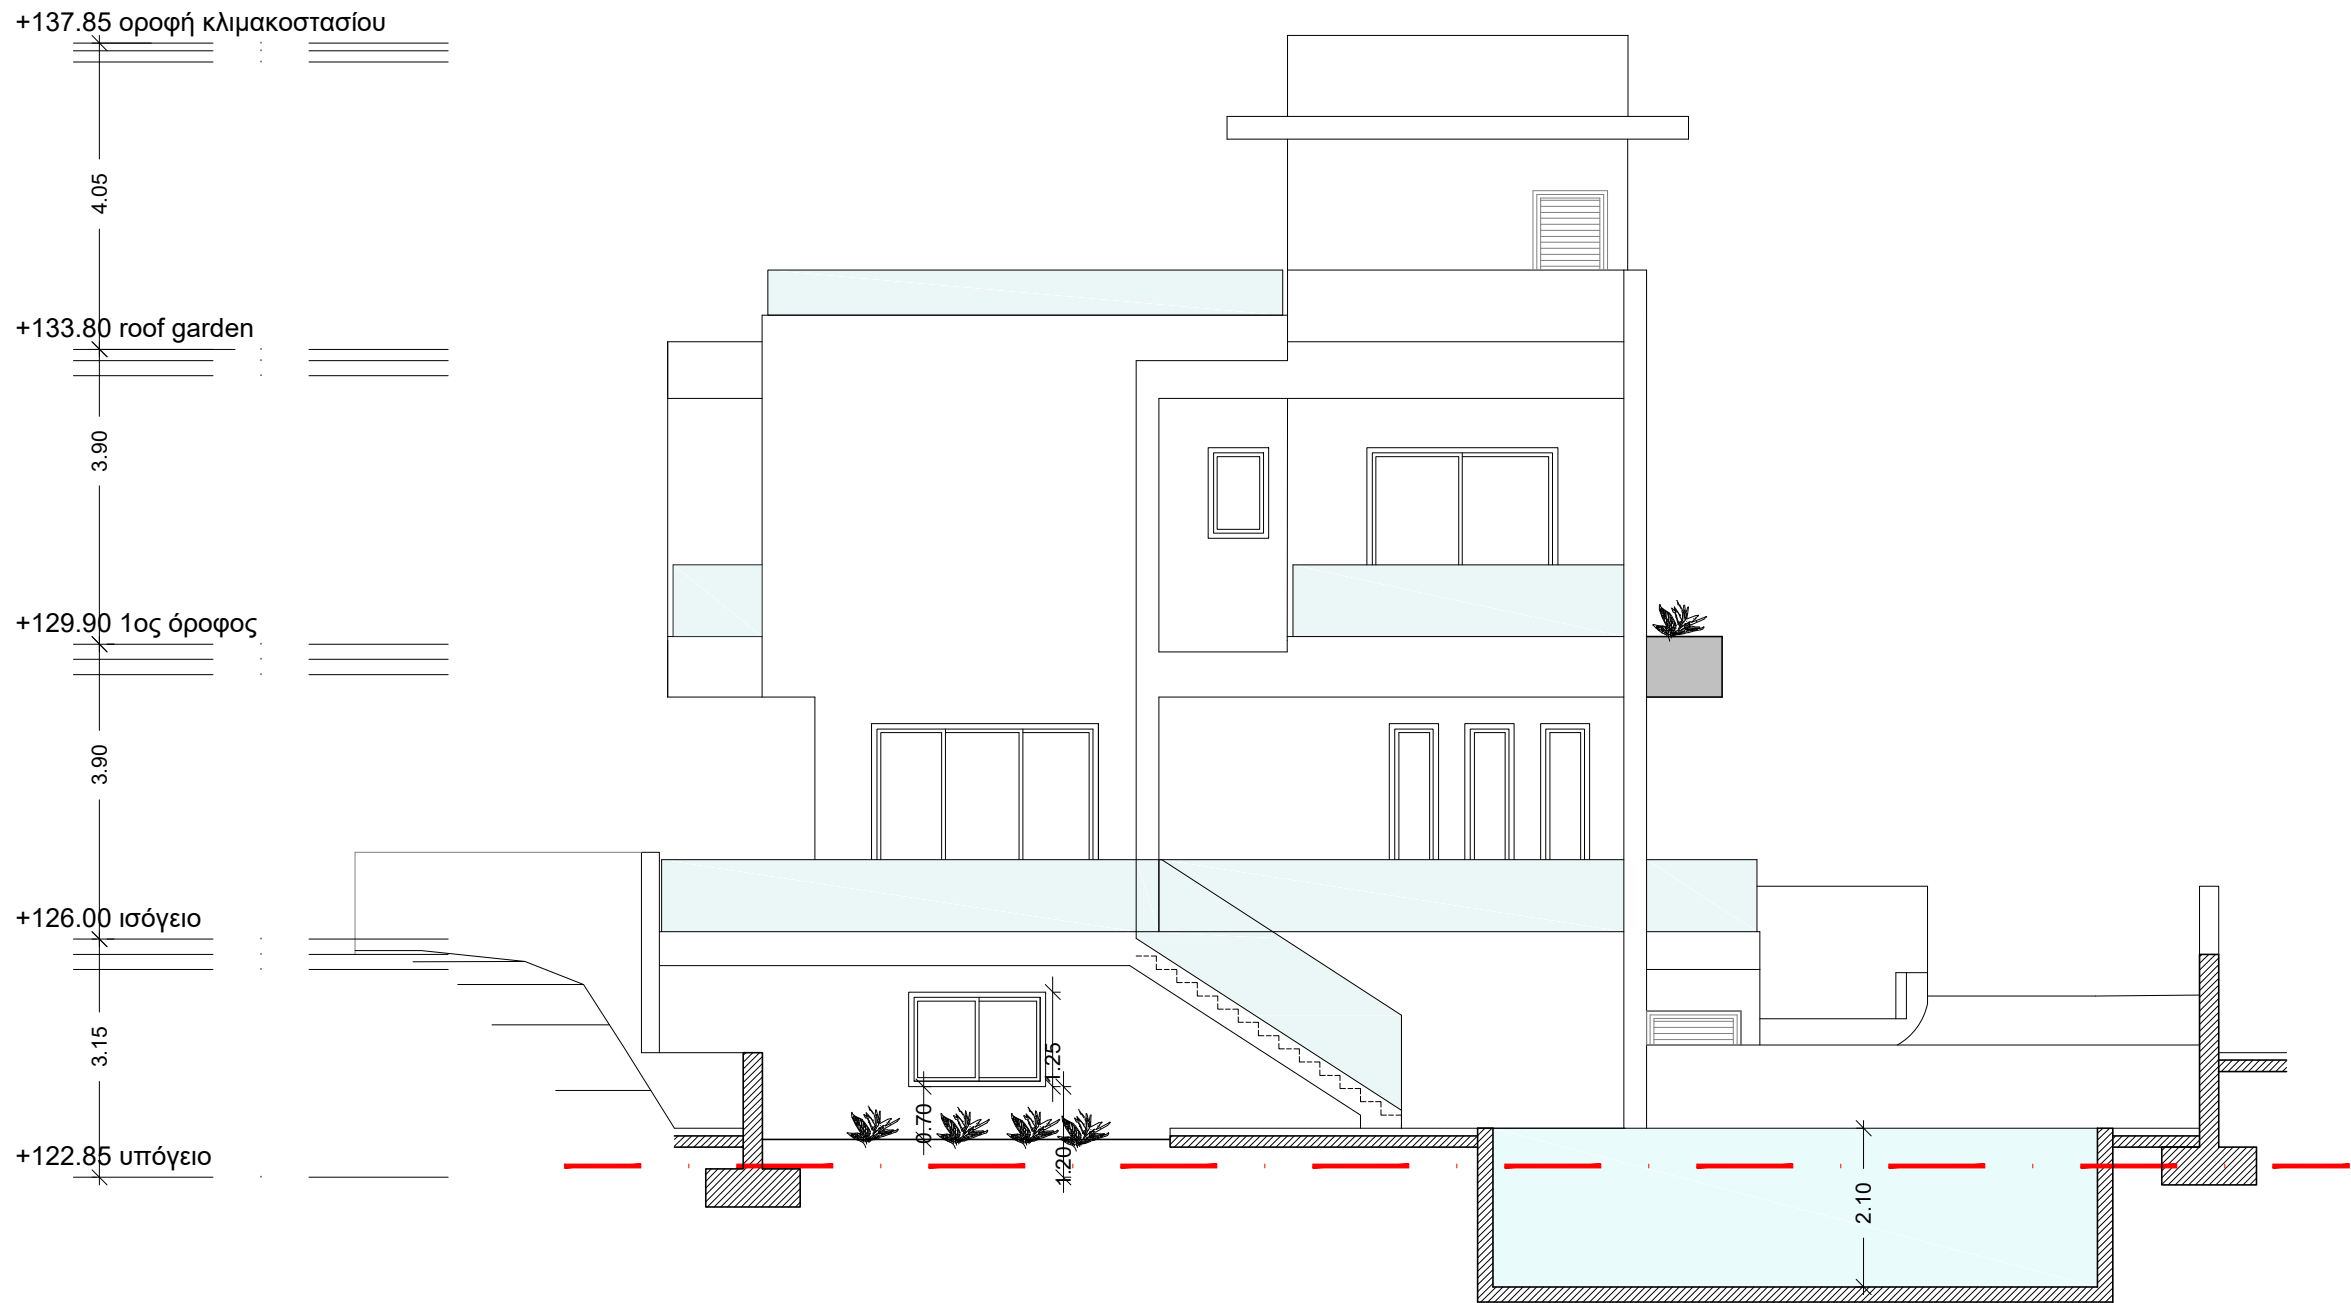

M.P. & D.D. DEVELOPERS LTD

ΑΝΤΡΕΑΣ Σ. ΧΑΤΖΗΖΑΧΑΡΙΑΣ
ΑΡΧΙΤΕΚΤΟΝΑΣ
ΑΡ. ΜΗΤΡΩΟΥ ΕΤΕΚ 42763

1. Όλες οι επιφάνιες θα είναι από τούβλο και 8 εκ. πολυστερίνη
2. Ανοίγματα από αλουμίνιο
3. Κάγκελα από γυαλί
4. Στέγαστρα από μεταλλική κατασκευή
5. Επενδύσεις από HPL όπου φαίνονται με χρώμα
6. Λούβρα από αλουμίνιο

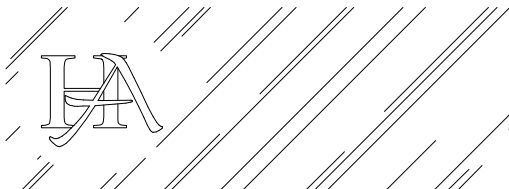


ΑΝΤΡΕΑΣ Σ. ΧΑΤΖΗΖΑΧΑΡΙΑΣ
ΑΡΧΙΤΕΚΤΟΝΑΣ

ΑΙΣΩΠΟΥ 7, 3100 ΛΕΜΕΣΟΣ, ΤΗΛ. 2558555
Τ.Θ. 58478 3734 ΛΕΜΕΣΟΣ, 9940202
e-mail: a.hadjiz@cytanet.com.cy FAX. 2558194


ΟΙΚΟΔΟΜΗ ΑΡΙΘΜΟΣ ΣΧΕΔΙΟ
M.P & D.D. DEVELOPERS LTD 900/23
ΣΤΗ ΠΑΡΕΚΚΛΗΣΙΑ

ΠΕΡΙΕΧΟΜΕΝΟ ΑΡΙΘΜΟΣ ΦΥΛΛΟ
ΔΥΤΙΚΗ ΟΨΗ (ΚΤΙΡΙΟ Α2) 10

ΚΛΙΜΑΚΑ ΗΜΕΡΟΜΗΝΙΑ
1:100 ΟΚΤΩΒΡΙΟΣ 2023

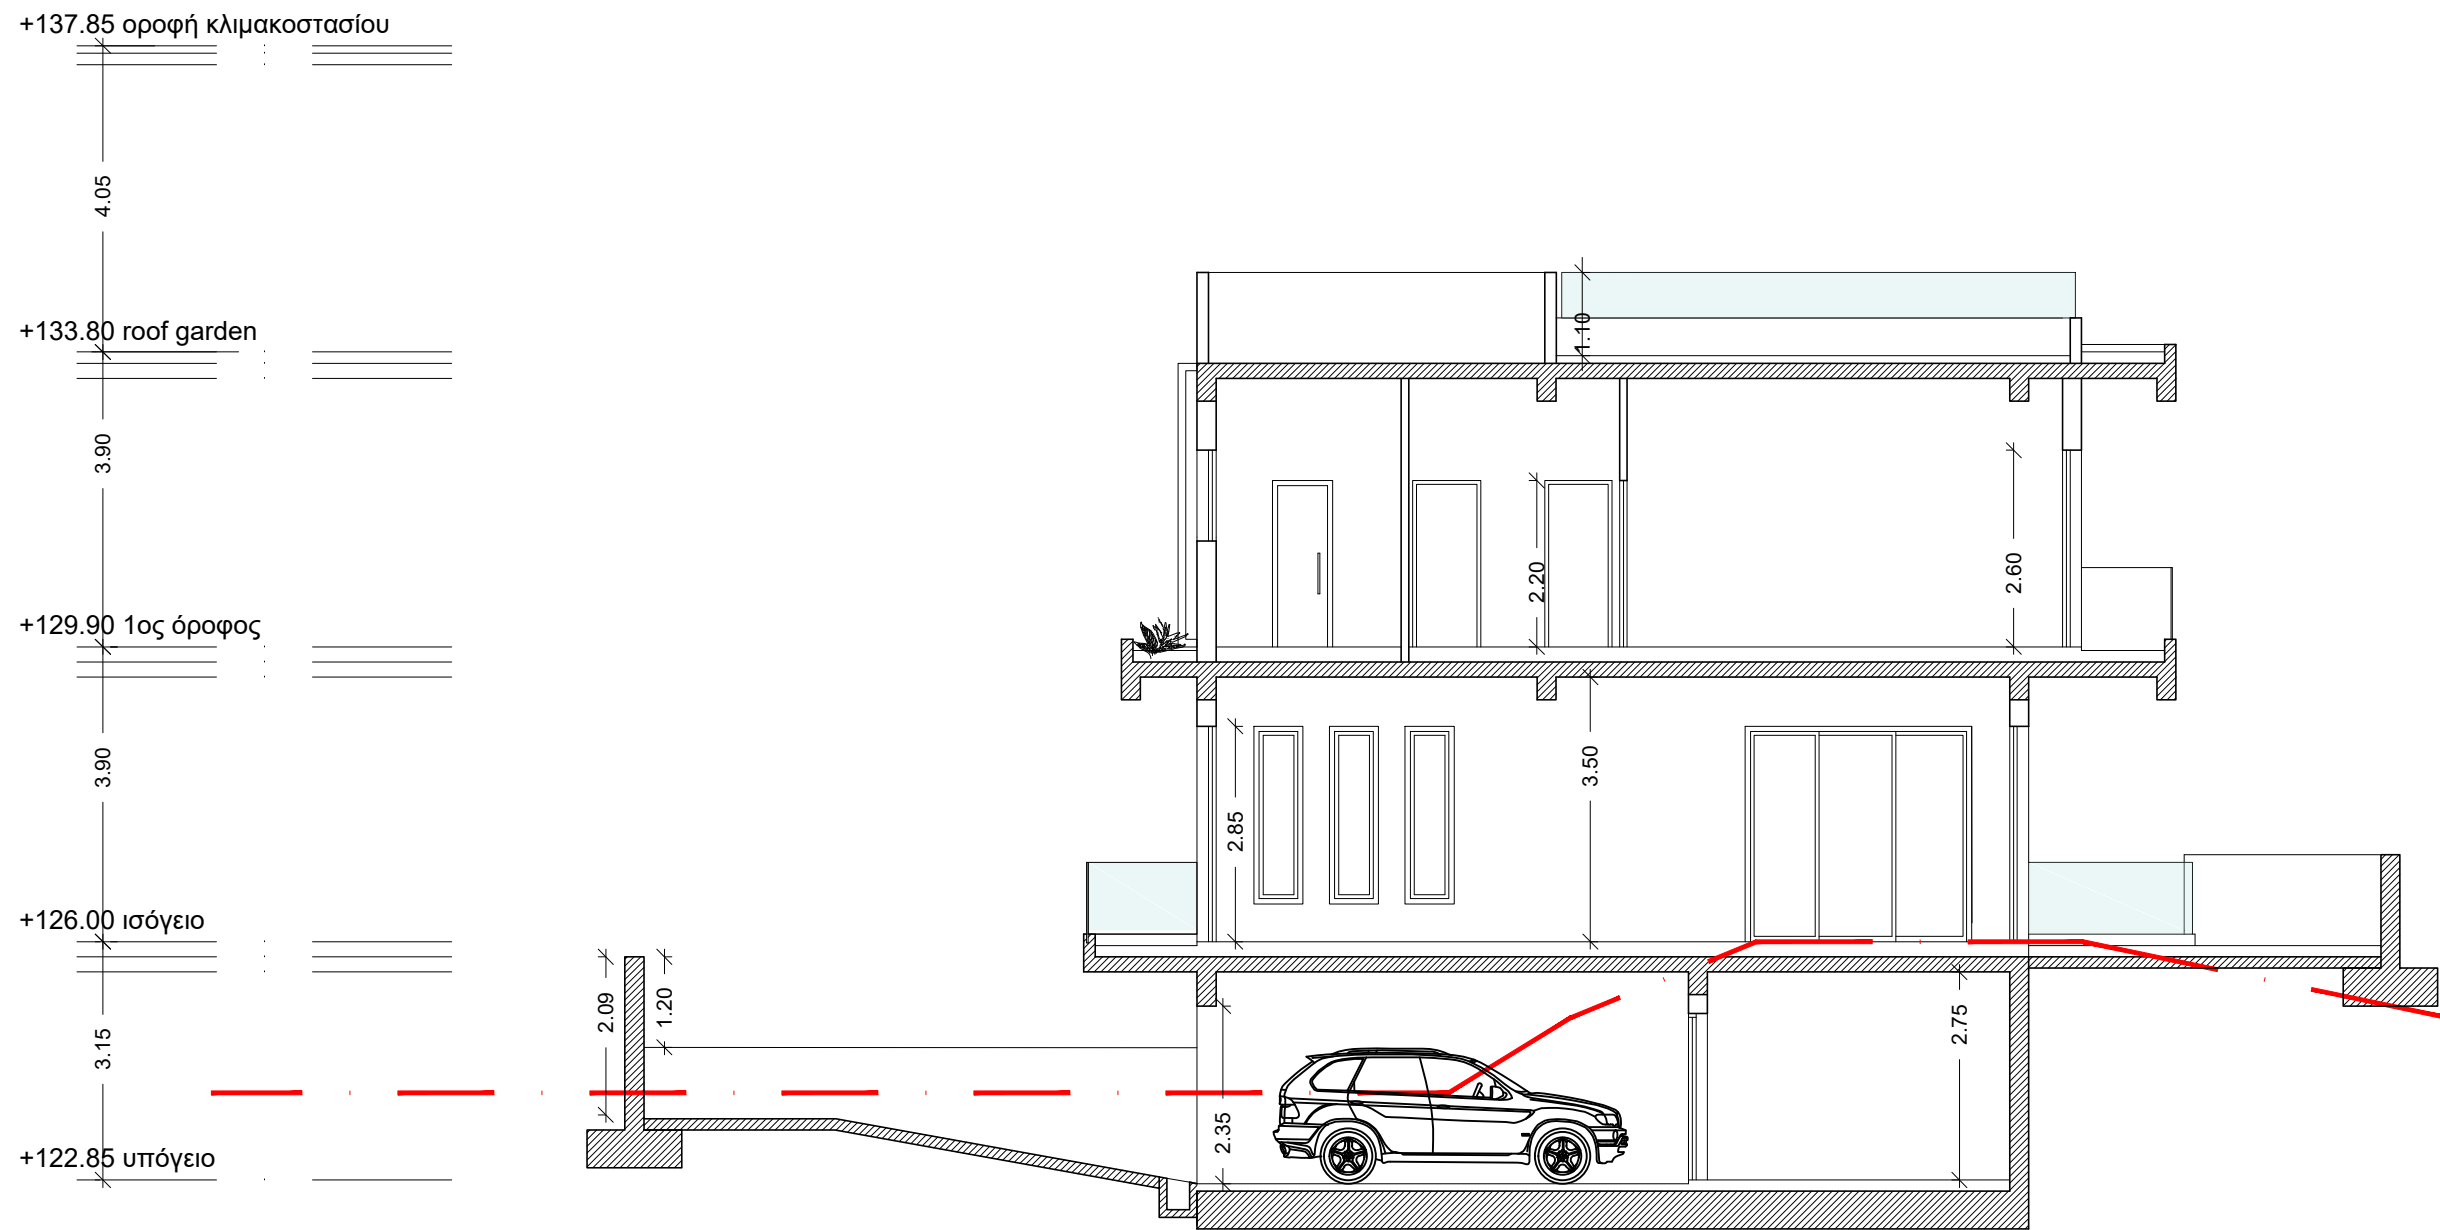


+137.85 οροφή κλιμακοστασίου
4.05
+133.80 roof garden
3.90
+129.90 1ος όροφος
3.90
+126.00 ισόγειο
3.15
+122.85 υπόγειο

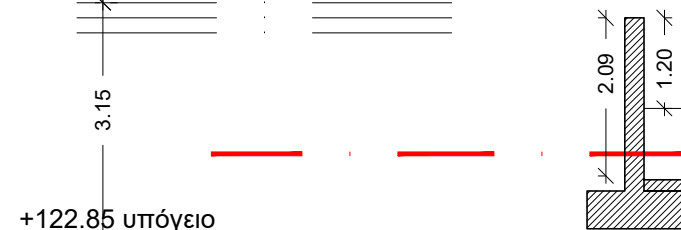

ΓΡΑΜΜΗ ΦΥΣΙΚΟΥ ΕΔΑΦΟΥΣ

M.P. & D.D. DEVELOPERS LTD

ΑΝΤΡΕΑΣ Σ. ΧΑΤΖΗΖΑΧΑΡΙΑΣ
ΑΡΧΙΤΕΚΤΟΝΑΣ
ΑΡ. ΜΗΤΡΩΟΥ ΕΤΕΚ 42763

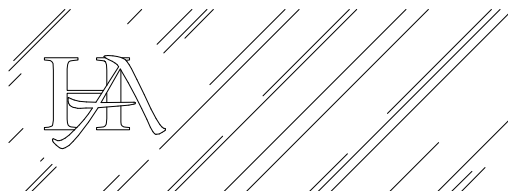

ΑΝΤΡΕΑΣ Σ. ΧΑΤΖΗΖΑΧΑΡΙΑΣ
ΑΡΧΙΤΕΚΤΟΝΑΣ

ΑΙΣΩΠΟΥ 7, 3100 ΛΕΜΕΣΟΣ, ΤΗΛ. 2558555
Τ.Θ. 58478 3734 ΛΕΜΕΣΟΣ, 9940202
e-mail: a.hadjiz@cytanet.com.cy FAX. 2558194

ΟΙΚΟΔΟΜΗ
M.P & D.D. DEVELOPERS LTD
ΣΤΗ ΠΑΡΕΚΚΛΗΣΙΑ


ΠΕΡΙΕΧΟΜΕΝΟ
ΤΟΜΗ Α-Α (ΚΤΙΡΙΟ Α2)

ΚΛΙΜΑΚΑ
1:100

ΑΡΙΘΜΟΣ ΣΧΕΔΙΟΥ
900/23


ΑΡΙΘΜΟΣ ΦΥΛΛΟΥ
11

ΗΜΕΡΟΜΗΝΙΑ
ΟΚΤΩΒΡΙΟΣ 2023

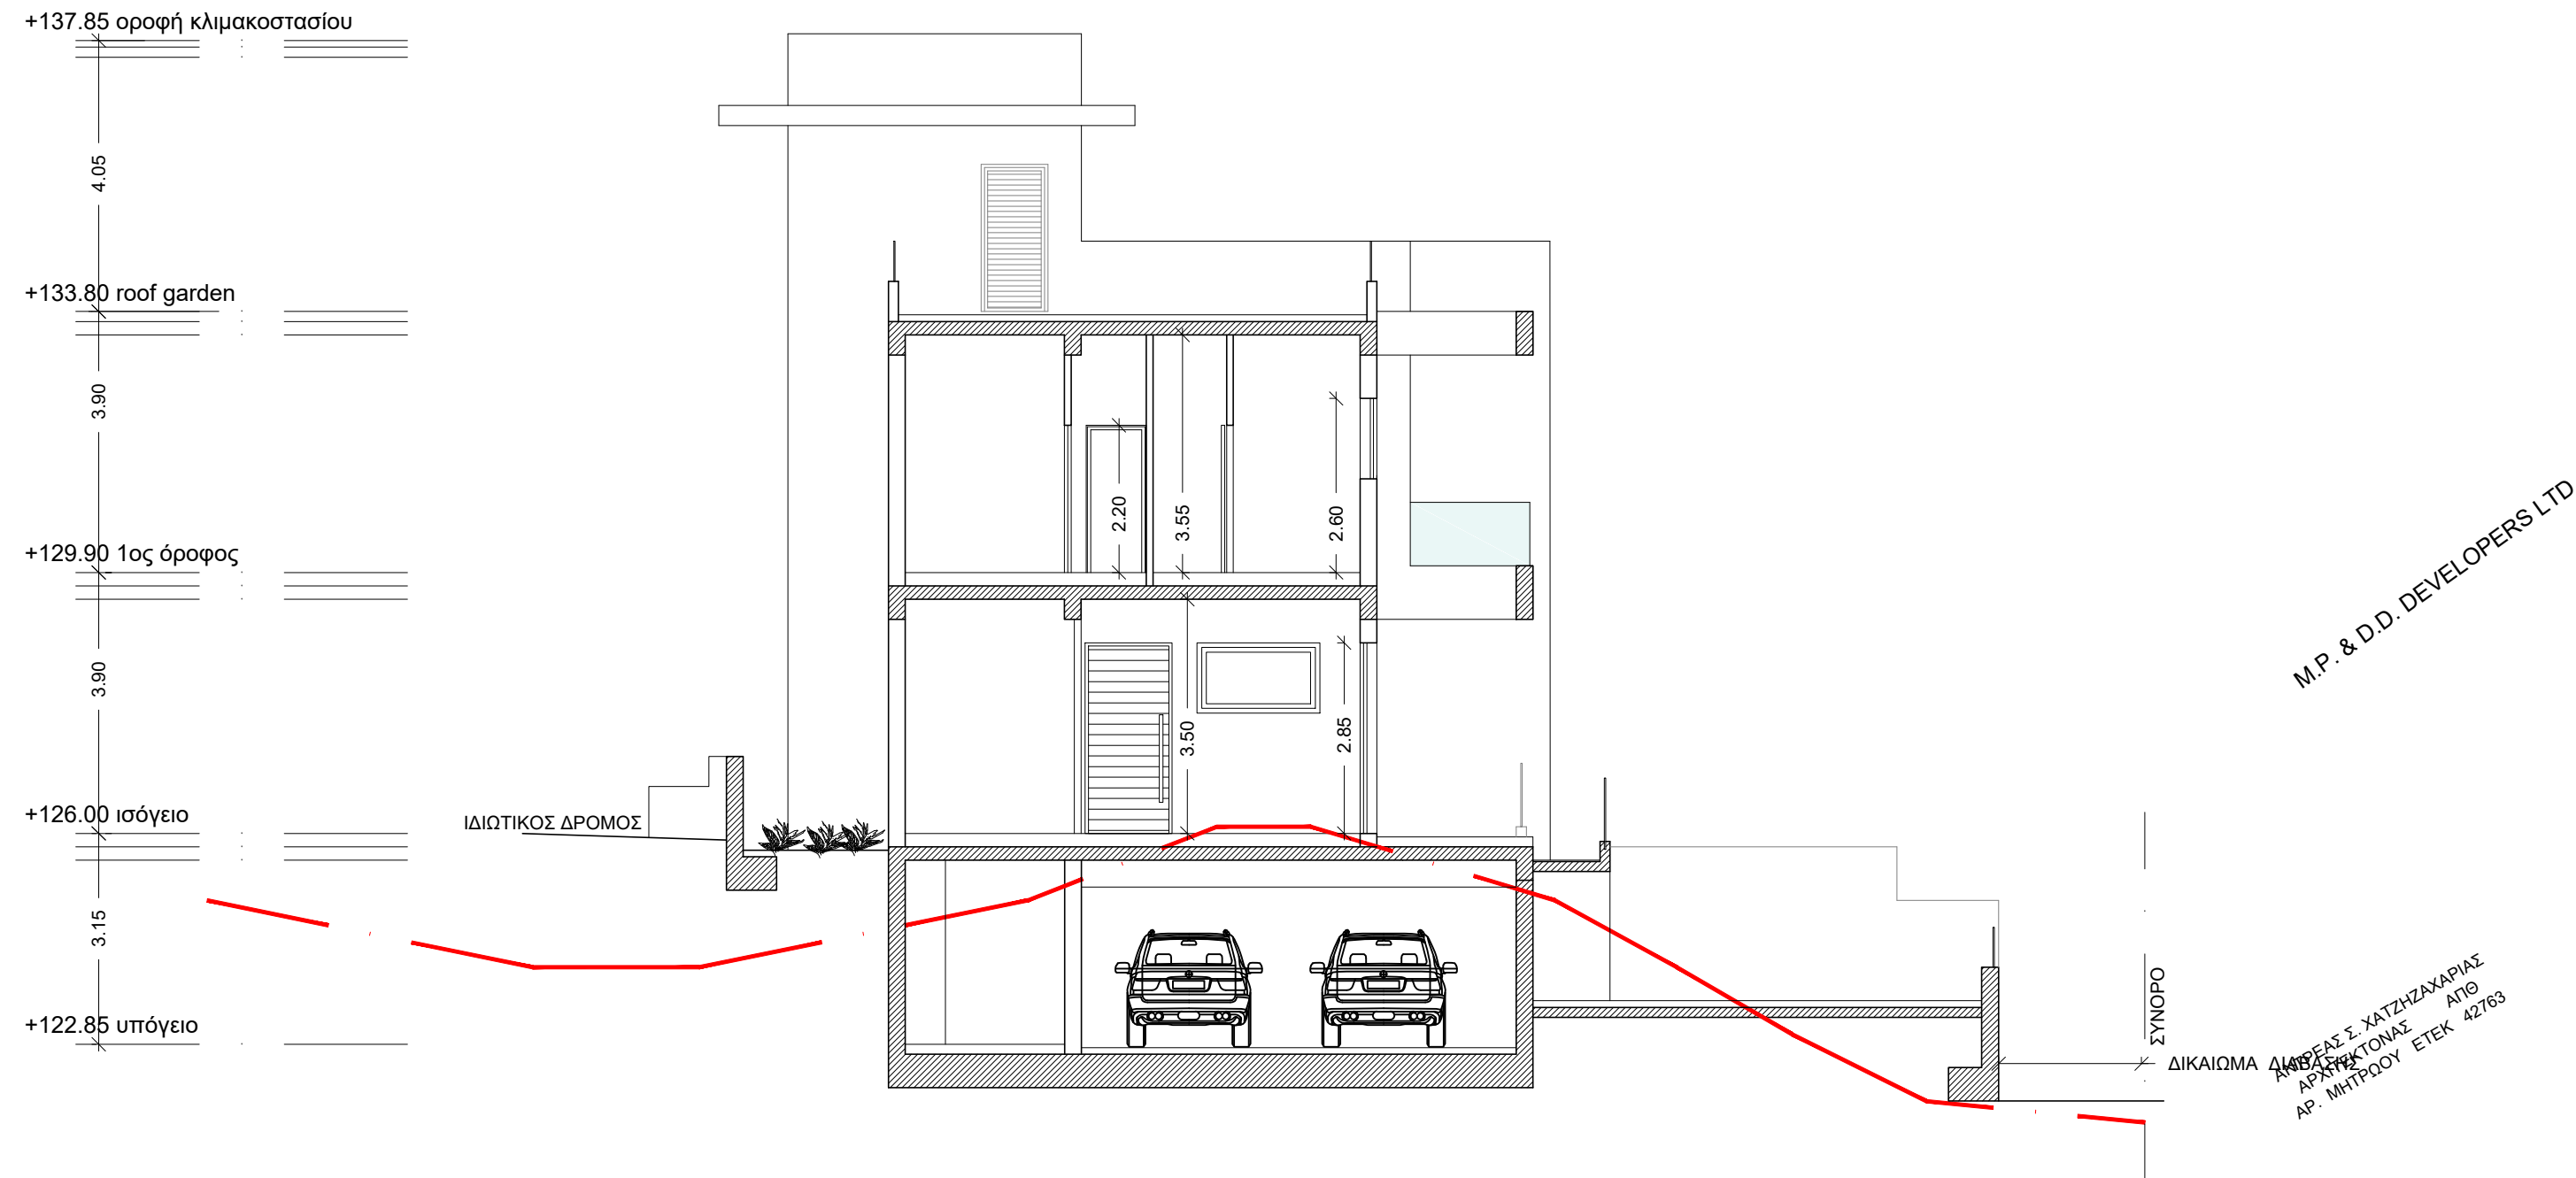

M.P. & D.D. DEVELOPERS LTD

ΑΝΤΡΕΑΣ Σ. ΧΑΤΖΗΖΑΧΑΡΙΑΣ
ΑΡΧΙΤΕΚΤΟΝΑΣ
ΑΠΘ
ΑΡ. ΜΗΤΡΩΟΥ ΕΤΕΚ 42763

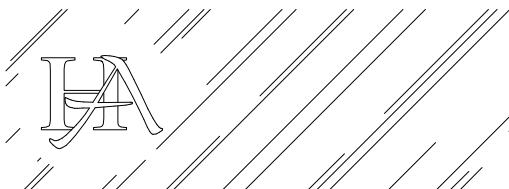

ΑΝΤΡΕΑΣ Σ. ΧΑΤΖΗΖΑΧΑΡΙΑΣ
ΑΡΧΙΤΕΚΤΟΝΑΣ ΑΠΘ

ΑΙΣΩΠΟΥ 7, 3100 ΛΕΜΕΣΟΣ, ΤΗΛ. 2558555
Τ.Θ. 58478 3734 ΛΕΜΕΣΟΣ, 9940202
e-mail: a.hadjiz@cvtanet.com.cy FAX. 2558194

ΟΙΚΟΔΟΜΗ
M.P. & D.D. DEVELOPERS LTD
ΣΤΗ ΠΑΡΕΚΚΛΗΣΙΑ

ΑΡΙΘΜΟΣ ΣΧΕΔΙΟ
900/23

ΠΕΡΙΕΧΟΜΕΝΟ
ΤΟΜΗ Β-Β (ΚΤΙΡΙΟ Α2)

ΑΡΙΘΜΟΣ ΦΥΛΛΟ
12

ΚΛΙΜΑΚΑ
1:100

ΗΜΕΡΟΜΗΝΙΑ
ΟΚΤΩΒΡΙΟΣ 2023

ΓΡΑΜΜΗ ΦΥΣΙΚΟΥ ΕΔΑΦΟΥΣ