

ΧΡΙΣΤΟΦΗ ΜΙΧΑΛΗΣ

ΑΡΧΙΤΕΚΤΟΝΑΣ
ΜΗΧΑΝΙΚΟΣ
ΧΛΟΗΣ 12,
ΚΑΤΩ ΠΟΛΕΜΙΔΙΑ
4154 ΛΕΜΕΣΟΣ

ΤΗΛΕΦΩΝΟ: +35799878695
EMAIL: mchristofi@hotmail.com

ΕΡΓΟΔΟΤΗΣ :
YIATROS PROPERTIES LTD

ΥΠΟΓΡΑΦΗ ΙΔΙΟΚΤΗΤΗ:
YIATROS V.A.V. LTD

ΥΠΟΓΡΑΦΗ ΜΕΛΕΤΗΤΗ:
ΜΙΧΑΛΗΣ ΧΡΙΣΤΟΦΗ

ΘΕΣΗ ΕΡΓΟΥ :
ΓΕΡΜΑΣΟΓΕΙΑ

ΕΙΔΟΣ ΕΡΓΟΥ :
**YIATROS DIAS COMPLEX
- PHASE B**


ΟΝΟΜΑ ΦΥΛΛΟΥ :
**Κάτοψη ισογείου
BLOCK C**

ΚΑΙΜΑΚΑ :
1:100

ΑΡΙΘΜΟΣ
ΦΥΛΛΟΥ :
05

ΑΡΙΘΜΟΣ
ΣΧΕΔΙΟΥ :
2023

ΧΡΟΝΟΣ
ΜΕΛΕΤΗΣ :
2023

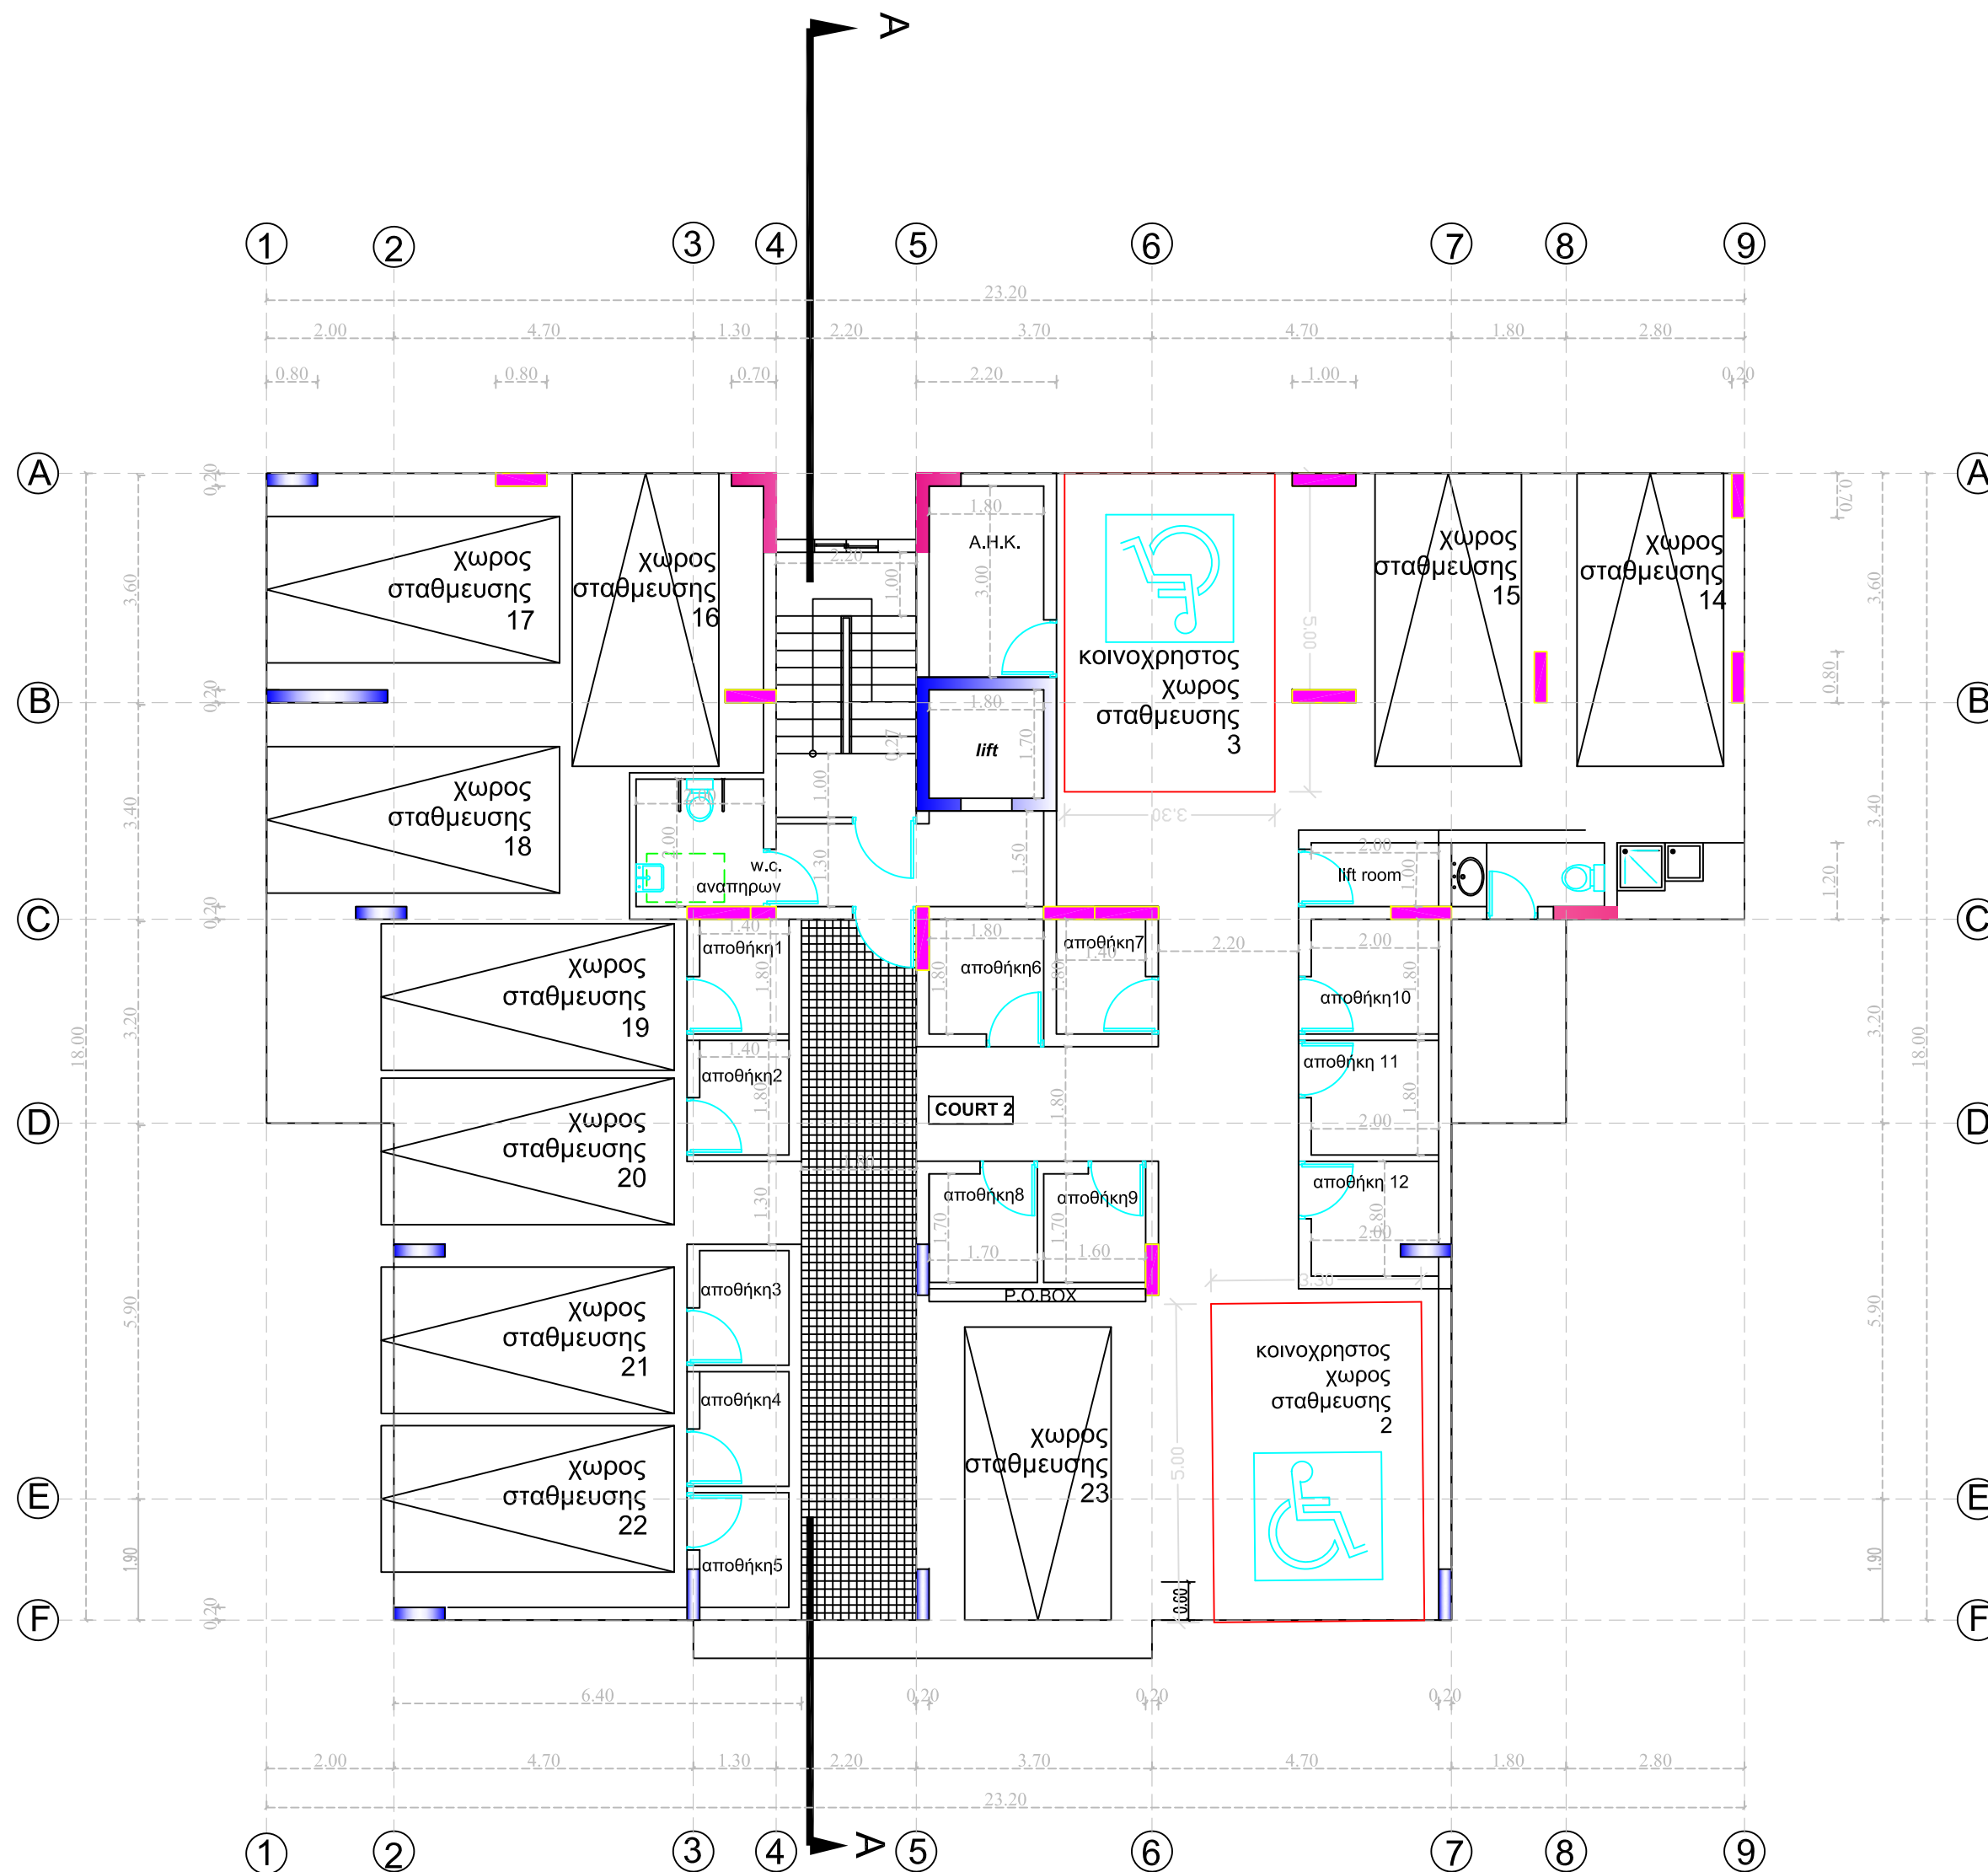

ΚΑΤΟΨΗ ΙΣΟΓΕΙΟΥ