

ΜΠΛΟΚ Α



1
2
3
4
5
6
7
8
9
10
11

155
140
235
155
200
155
160
135
105
155
155

A




Πεζόδρομος

1
2
3
4
5
6
7
8
9
10
11

155
140
235
155
200
155
160
135
105
155
155

ΚΑΤΟΨΗ 1ου ΟΡΟΦΟΥ

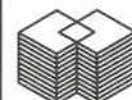

Α/φοι Θρασου
& SYNERGATES
Αρχιτεκτονική-Πολιτικό Μηχανικό

Γνω"ια Γρ"ια Digen"η & 28ης Οκτωβρίου
Εγκυμνη, Λευκωσία

Thrassou Bros
& ASSOCIATES
Registered Architects Civil Engineers

Tel. 22464464
Fax 22464715
P.O BOX 24001, Nicosia, Cyprus

ΕΡΓΟ ΟΙΚΟΔΟΜΗ PROJECT
DOMAIN HOLDINGS PUBLIC LTD
LATSIA

AR.SX.	DWG. No	AR.FYL.	SH. No
	A1625		4
KUM.	SCALE	HMER.	DATE
	1:100		MAHS 2008

ΘΕΜΑ SUBJECT
ΜΠΛΟΚ Α
ΚΑΤΟΧΗ 1ου ΟΡΟΦΟΥ

ΜΕΛΕΤΗ DESIGNED	M. Ur'asoy-M. Fragkeskidoy
ΣΧΕΔΙΑΣΗ DRAWN	M. Fragkeskidoy
ΕΛΕΓΧΟΣ CHECKED	

ΣΗΜΕΙΩΣΕΙΣ:

NOTES:

Εμβαδο 1ου Οροφου = 283.5 τ.μ. Βεραντew = 46.0τ.μ.ΥΕΣ
Εμβαδο 2ου Οροφου = 279.5τ.μ. Βεραντew = 46.0τ.μ.ΥΑ
Εμβαδο 3ου Οροφου = 279.5τ.μ. Βεραντew = 46.0τ.μ.ΥΜ
ΚΑΛΥΧ = 330.4τ.μ.

Leptomerelew gia ta pio katv sta epomena
sxedia h toyw texnikoyw oroyw

Υγρo eisodoy
Υγρo ανοιγμενη
Μπαλονουγρo
Ερμαρι
ΑΓ Αγρωγw sylhnyv sth mia pleyra
na ανοιγει
Τ.Ε Τεχνικow ejaerismow

ΑΝΑΘΕΩΡΗΣΕΙΣ
REVISIONS
DECEMBER 2008
OCTOBER 2010

1. Allagh ueshw kolnwaw stoyw ajonew i kai 2
2. Allagh fvtagvyn
3. Metakinsh toy ajona 3 kata 15 ek.

ΜΠΛΟΚ Α



1
2
3
4
5
6
7
8
9
10
11

155
140
235
155
200
155
180
155
185
155
155

A




πεζόδρομος

1
2
3
4
5
6
7
8
9
10
11

155
140
235
155
200
155
180
155
185
155
155

ΚΑΤΟΨΗ 2ου ΟΡΟΦΟΥ

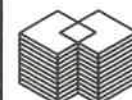

Α/φοι Θρασου
& SYNERGATES
Αρχιτεκτονική-Πολιτικό Μηχανικό

Gvn'ia Gr'iba Digen'h & 28hw Oktvbr'toy
Egkv'mh, Leykvs'ia

Thrassou Bros
& ASSOCIATES
Registered Architects Civil Engineers

Tel. 22464464
Fax 22464715
P.O BOX 24001, Nicosia, Cyprus

ΕΡΓΟ
ΟΙΚΟΔΟΜΗ
DOMAIN HOLDINGS PUBLIC LTD
LATSIA

AR.SX. DWG. No
A1625
KLM SCALE
1:100

PROJECT
ΘΕΜΑ
MPLOK A
SUBJECT
KATOCH 2oy OROFOY

AR.FYL SH. No
5
MELETH
DESIGNED
M. Ur'asoy-M. Fragkeskidoy
SHEMASH
DRAWN
M. Fragkeskidoy
ELECTRIC
CHECKED

ΣΗΜΕΙΩΣΕΙΣ:
NOTES:
Leptomereiew gia ta pio katv sta epomena
sxedia h toyw texnikoyw oroyw
UES Uyra eisodoy
UA Uyra anoigomenh
UM Mpalkonouyra
E Ermani
AG Agvgow svhnwn sth mia pleyra
na anoigel
T.E Texnikow ejerismow

4) Diaforopshh apoxwththoy
jennv kai toy Ntoyw.

ΑΝΑΘΕΩΡΗΣΕΙΣ
REVISIONS
DEKEBRHS 2008
OCTVBRHS 2010


1. Allagh ueshw kolvnaw
stoyw ajonew I kai 2
2. Allagh tw kolvnaw
ston ajona 3kaiZ
3. Metakinshh toy ajona 3
kata 15 ek.

ΜΠΛΟΚ Α



1
2
3
4
5
6
7
8
9
10
11

1695
155
185
105
155
160
200
155
235
140
135

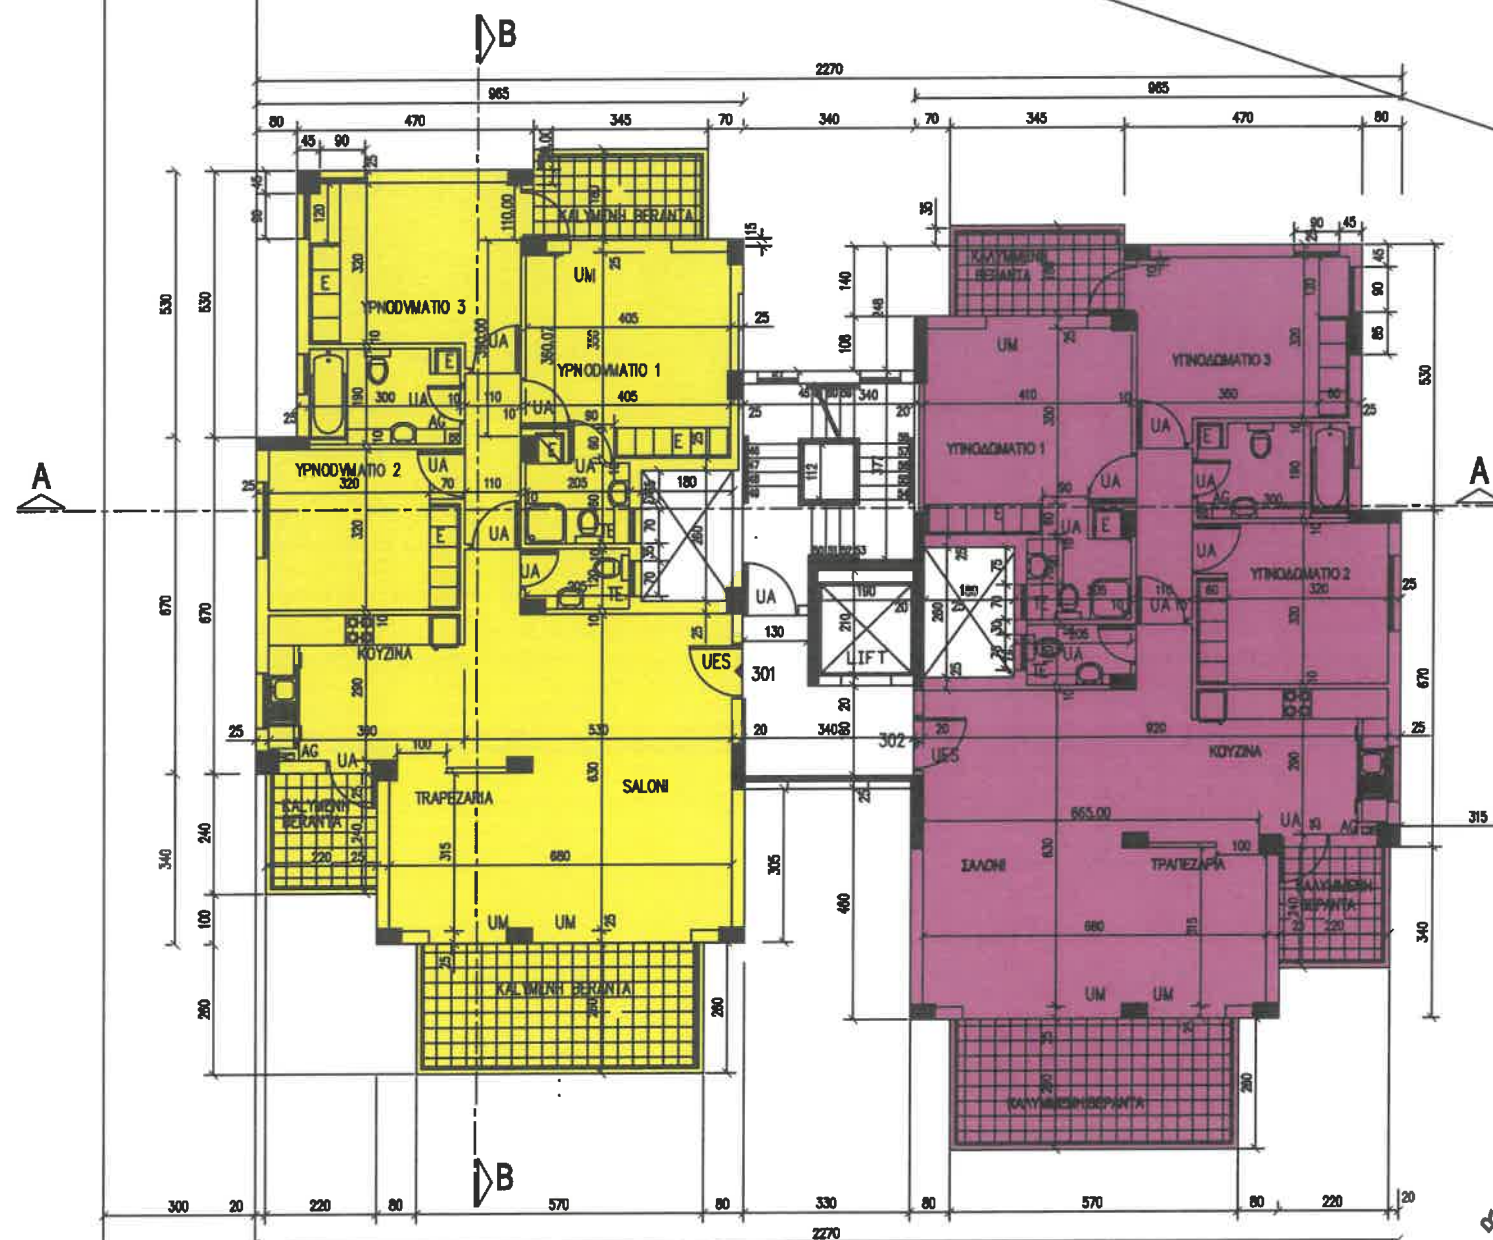


Πεζόδρομος

1
2
3
4
5
6
7
8
9
10
11

1695
155
185
105
155
160
200
155
235
140
135

ΚΑΤΟΨΗ 3ου ΟΡΟΦΟΥ

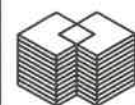

Α/φοι Θρασου
& SYNERGATES
Αρχιτέκτονες-Πολιτικοί Μηχανικοί

Γνωστά Γραφεία Διενέργειας & 28ης Οκτωβρίου
Εγκυμν, Λευκωσία

Thrassou Bros
& ASSOCIATES
Registered Architects Civil Engineers

Tel. 22464464
Fax 22464715
P.O BOX 24001, Nicosia, Cyprus

ΕΡΓΟ ΟΙΚΟΔΟΜΗ PROJECT
DOMAIN HOLDINGS PUBLIC LTD
LATSIA

AR.SX.	DWG. No	AR.FYL.	SH. No
	A1625		6
KUM.	SCALE	HMER.	DATE
	1:100		MAHS 2008

ΘΕΜΑ SUBJECT
ΜΠΛΟΚ Α
ΚΑΤΟΧΗ 3ου ΟΡΟΦΟΥ

ΜΕΛΕΤΗ DESIGNED	M. Ur'asoy-M. Fragkeskidoy
ΣΧΕΔΙΑΣΗ DRAWN	M. Fragkeskidoy
ΕΛΕΓΧΟΣ CHECKED	

ΣΗΜΕΙΩΣΕΙΣ:
NOTES:




Leptomereies gia ta pio katv sta epomena
sxedia h toyw texnikoyw orayw
UES Uyra eisodoy
UA Uyra anoiqomenh
UM Mpalkonouyra
E Ermari
AG Agvgow svhnvn sth mia pleyra
na anoiqei
T.E Texnikow ejaerismow

4) Diaforopolihs apoxrhtirioy
jenvn kai toy Ntoyw.

ΑΝΑΘΕΩΡΗΣΕΙΣ
REVISIONS
DEKEMBHS 2008
OKTVBRHS 2010


- 1) Allagh ueshw kolnaw stoyw ajonew 1 kai 2
- 2) Allagh thw kolnaw ston ajono 3kai2
- 3) Metakinish toy ajono 3 kata 15 ek.

ΜΠΛΟΚ Α

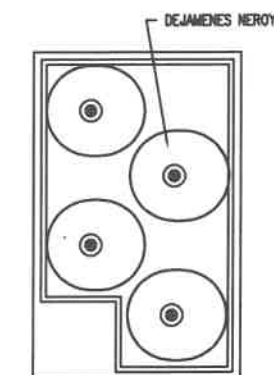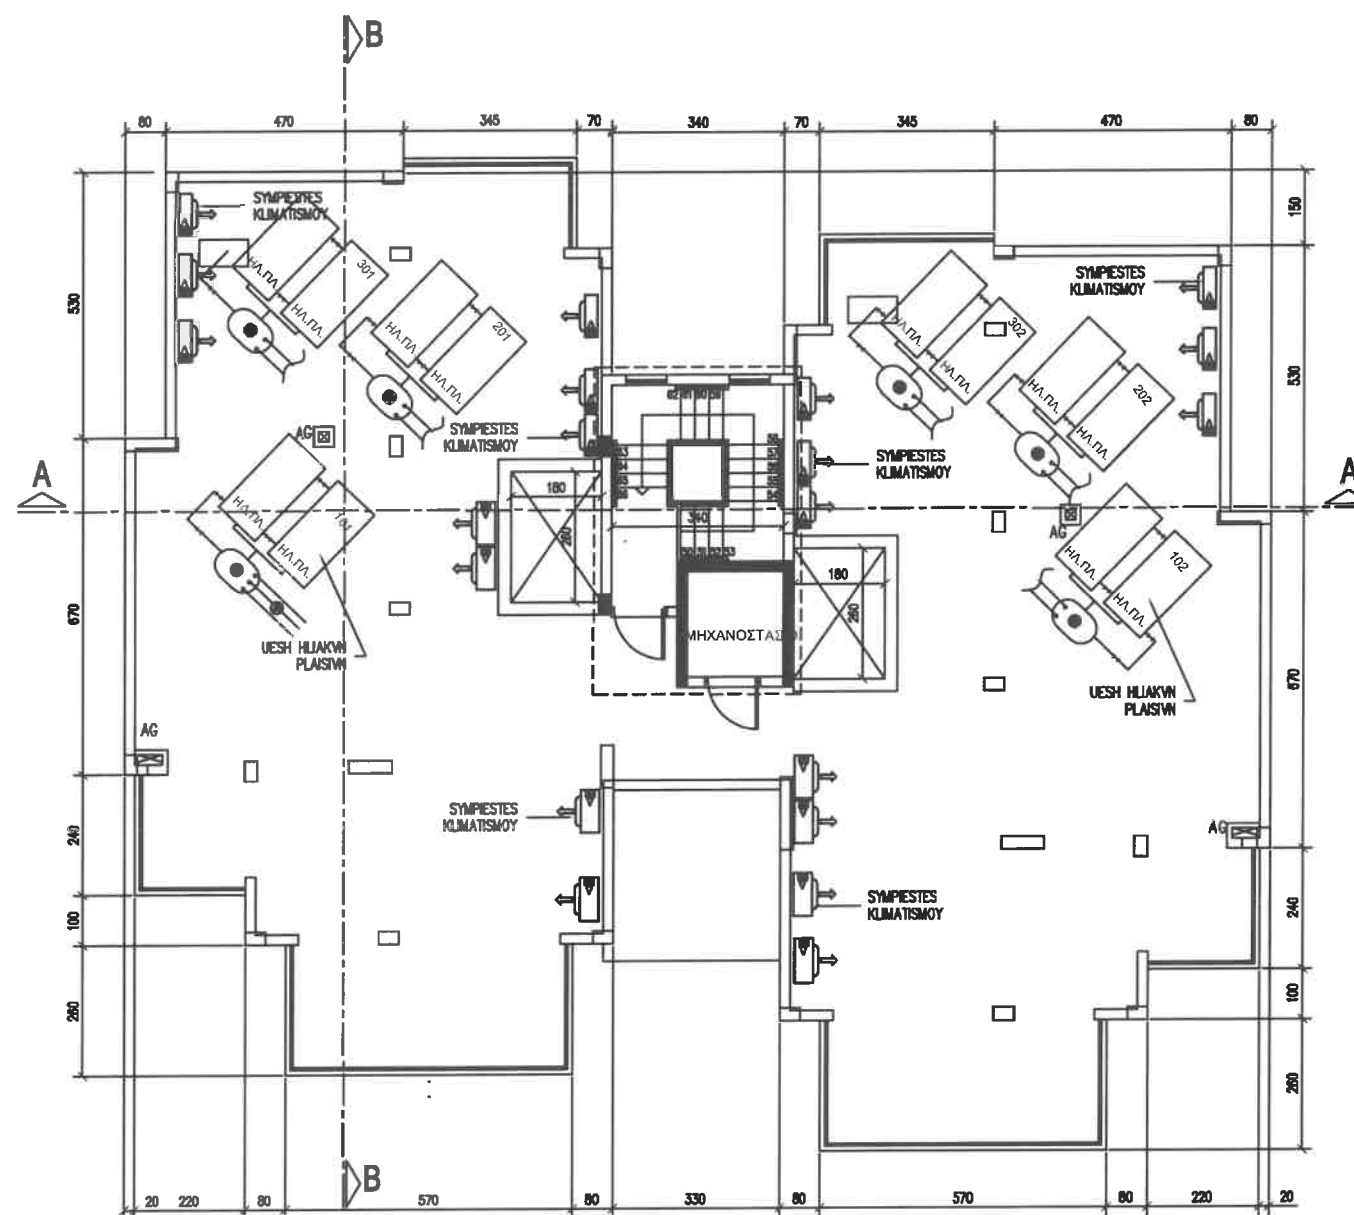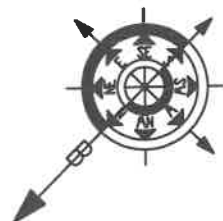

ΚΑΤΟΨΗ ΤΑΡΑΤΣΑΣ
ΚΛΙΜΑΚΟΣΤΑΣΙΟΥ

ΚΑΤΟΨΗ ΤΑΡΑΤΣΑΣ

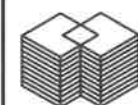

Α/φοι Θρασου
& SYNERGATES
Αρχιτέκτονες-Πολιτικοί Μηχανικοί

Γνω"τα Γρ"τα Digen"n & 28th Oktvbr"toy
Egkvmh, Leykvs"la

Thrassou Bros
& ASSOCIATES
Registered Architects Civil Engineers

Tel. 22464464
Fax 22464715
P.O BOX 24001, Nicosia, Cyprus

ΕΡΓΟ		PROJECT		ΘΕΜΑ		SUBJECT	
ΟΙΚΟΔΟΜΗ				ΜΠΛΟΚ Α			
DOMAIN HOLDINGS PUBLIC LTD				KATOCH TARATSAS			
LATSIA							
AR.SX.	DWG. No	AR.FYL.	SH. No	MELETH	DESIGNED M. Ur'asoy-M. Fragkeskidoy		
A1625		7		SIEDASH			
KLM.	SCALE	HMER.	DATE	DRAWN		M. Fragkeskidoy	
1:100		MAHS 2008		ELEGKOS		CHECKED	

ΑΝΑΘΕΩΡΗΣΕΙΣ
REVISIONS

ΟΚΤΩΒΡΙΟΣ 2010

1. Αλλαγές φωτογραφιών
5. Προσθήκη της υψόμετρος των συμπίεστων και δεξαμενών νερού