


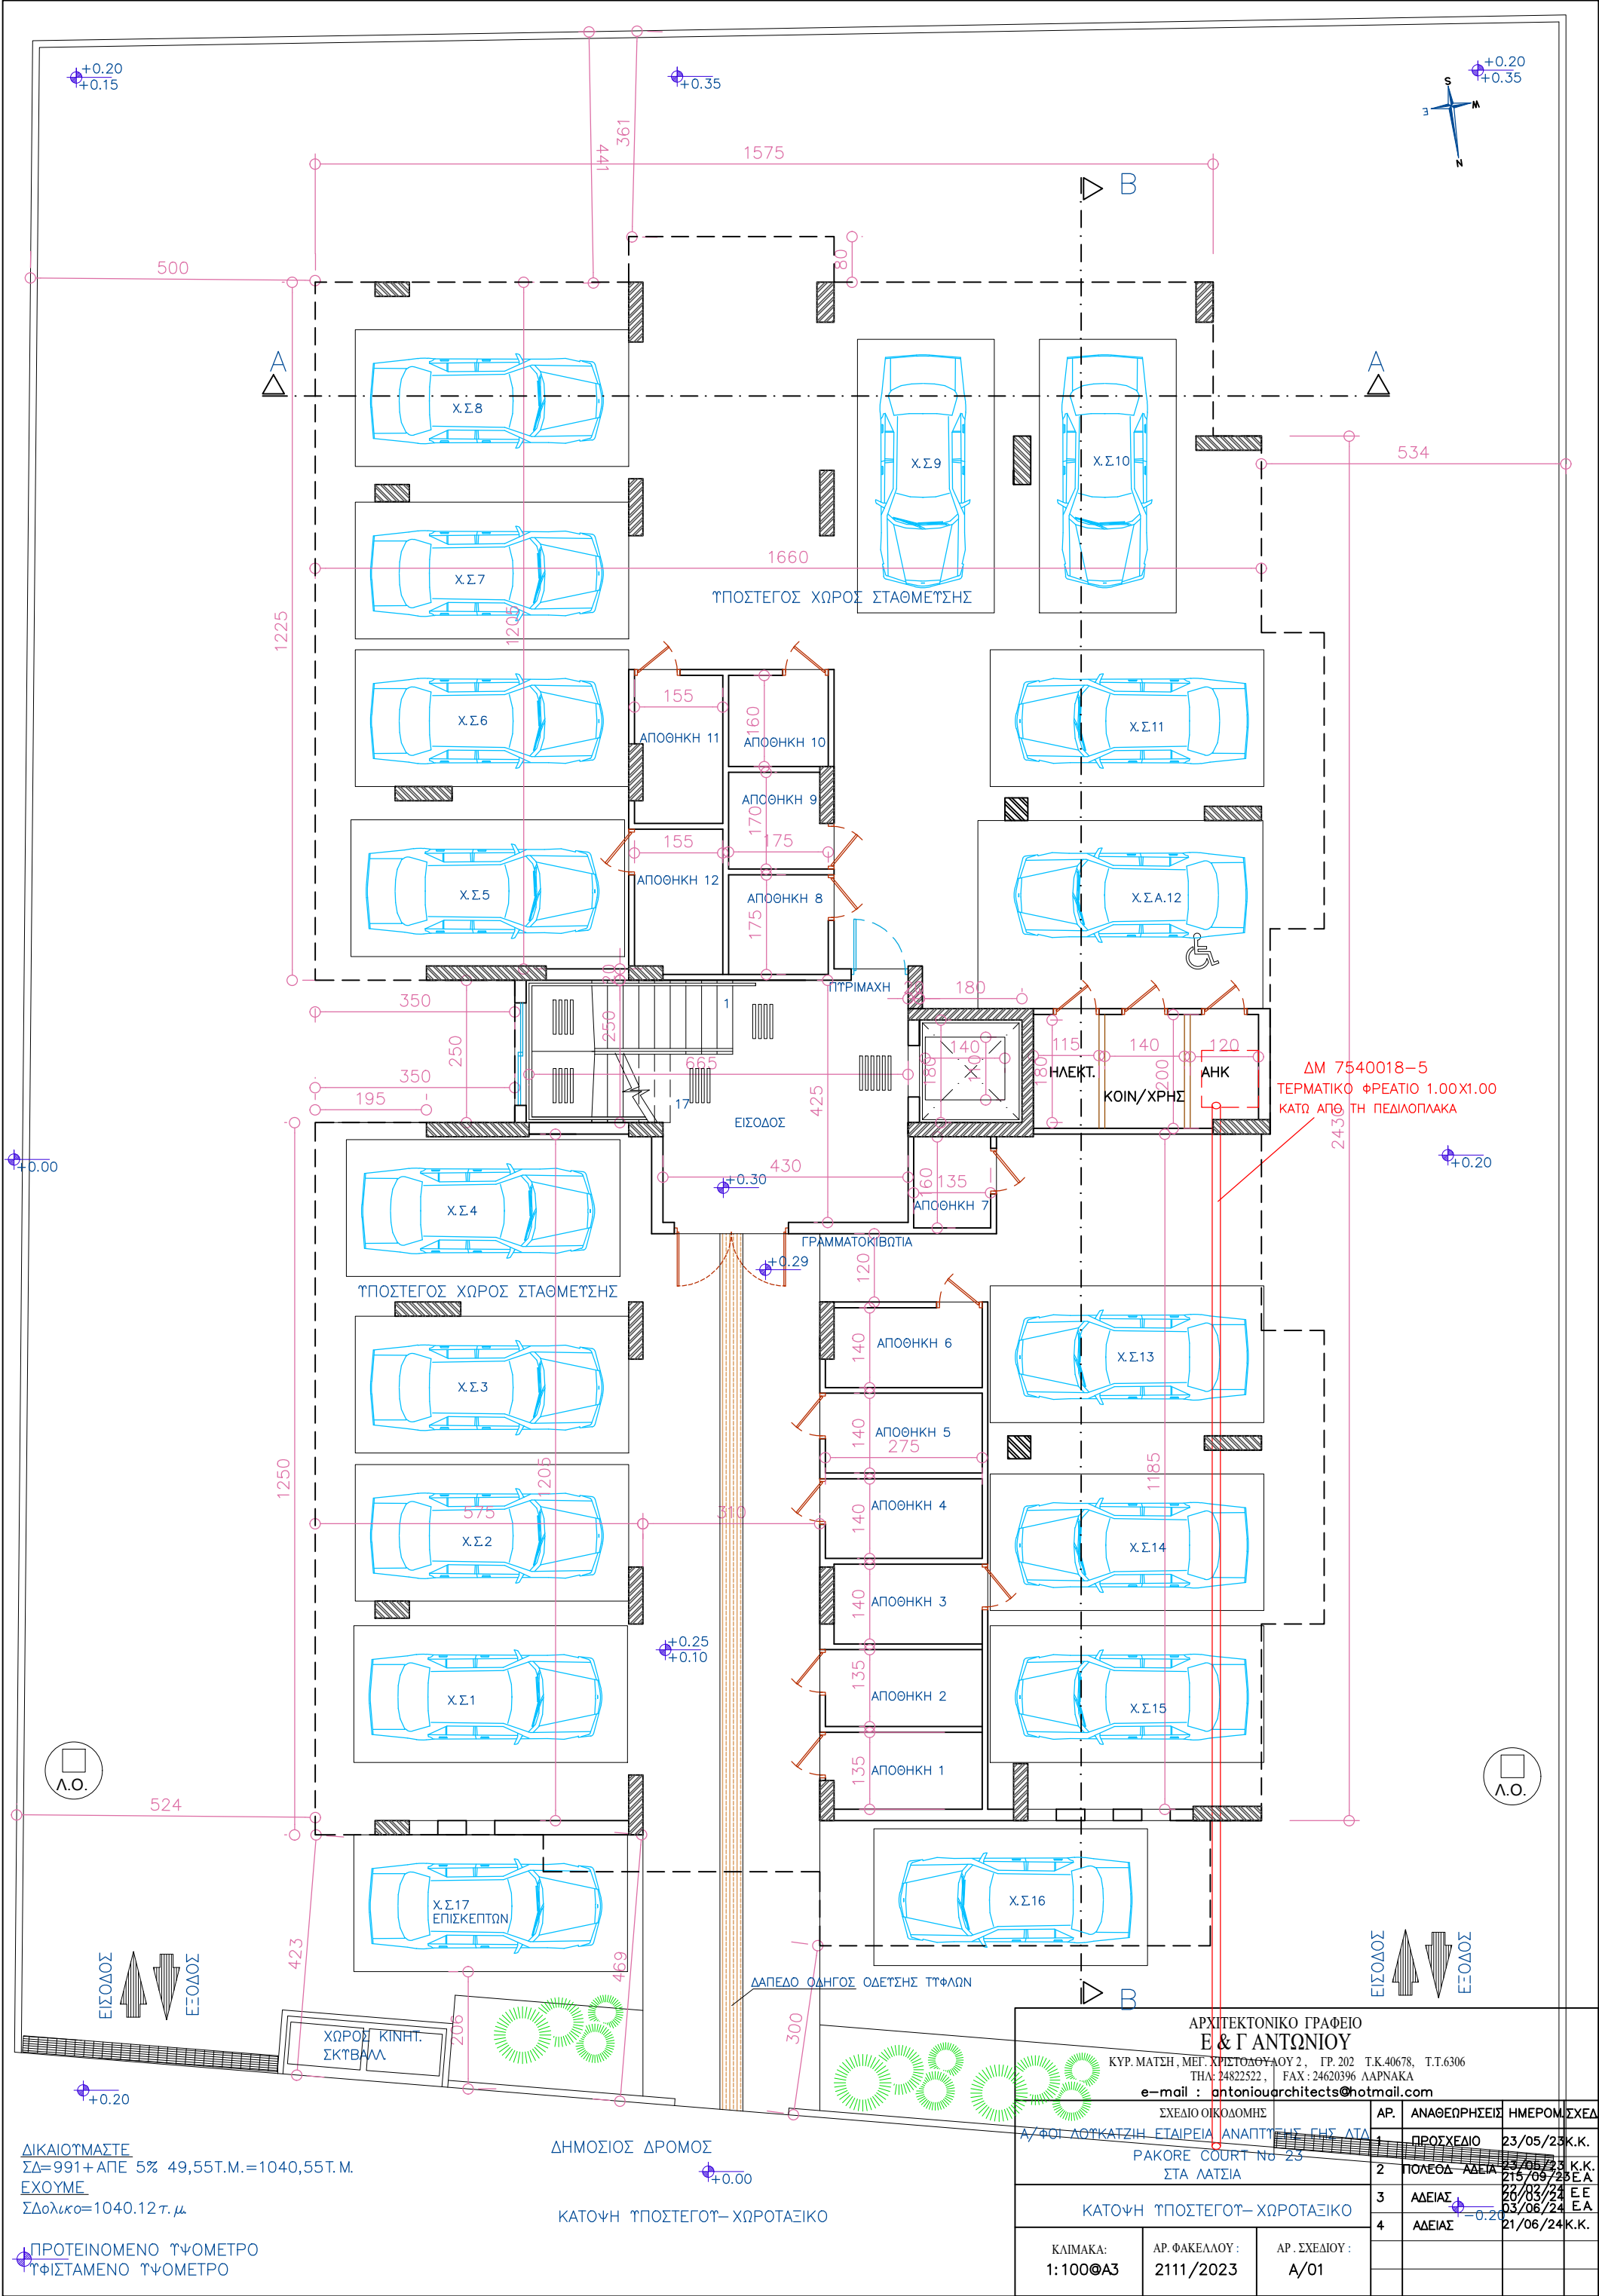


ΔΙΚΑΙΟΥΜΑΣΤΕ
ΣΔ=991+ΑΠΕ 5% 49,55Τ.Μ.=1040,55Τ.Μ.
ΕΧΟΥΜΕ
ΣΔολικό=1040.12Τ.μ


ΠΡΟΤΕΙΝΟΜΕΝΟ ΎΨΟΜΕΤΡΟ
ΥΨΙΣΤΑΜΕΝΟ ΎΨΟΜΕΤΡΟ

ΔΗΜΟΣΙΟΣ ΔΡΟΜΟΣ
ΚΑΤΟΨΗ ΤΥΠΟΣΤΕΓΟΤ-ΧΩΡΟΤΑΞΙΚΟ

ΑΡΧΙΤΕΚΤΟΝΙΚΟ ΓΡΑΦΕΙΟ Ε & Γ ΑΝΤΩΝΙΟΥ			
ΚΥΡ. ΜΑΤΗΝ, ΜΕΤ. ΧΡΙΣΤΟΔΟΥΛΟΥ 2, ΓΡ. 202 Τ.Κ.40678, Τ.Τ.6306 ΤΗΛ: 24822522, FAX: 24620396 ΛΑΡΝΑΚΑ e-mail : antoniouarchitects@hotmail.com			
ΣΧΕΔΙΟ ΟΙΚΟΔΟΜΗΣ			
Α/ΦΟΙ ΛΟΓΚΑΤΖΗ ΕΤΑΙΡΕΙΑ ΑΝΑΠΤΥΞΗΣ ΣΗΣ ΑΤΑ			
PAKORE COURT NO 23 ΣΤΑ ΛΑΤΣΙΑ			
ΚΑΤΟΨΗ ΤΥΠΟΣΤΕΓΟΤ-ΧΩΡΟΤΑΞΙΚΟ			
ΚΑΙΜΑΚΑ: 1:100@A3	ΑΡ. ΦΑΚΕΛΛΟΥ: 2111/2023	ΑΡ. ΣΧΕΔΙΟΥ: Α/01	
ΑΡ.	ΑΝΑΘΕΩΡΗΣΕΙΣ	ΗΜΕΡΟΜΗΝΙΑ	ΣΧΕΔ.
1	ΠΡΟΣΧΕΔΙΟ	23/05/23	Κ.Κ.
2	ΠΟΛΥΘΕΛΑ ΑΔΕΙΑ	23/05/23	Κ.Κ.
3	ΑΔΕΙΑΣ	22/03/24	Ε.Ε
4	ΑΔΕΙΑΣ	03/06/24	Ε.Α
		21/06/24	Κ.Κ.

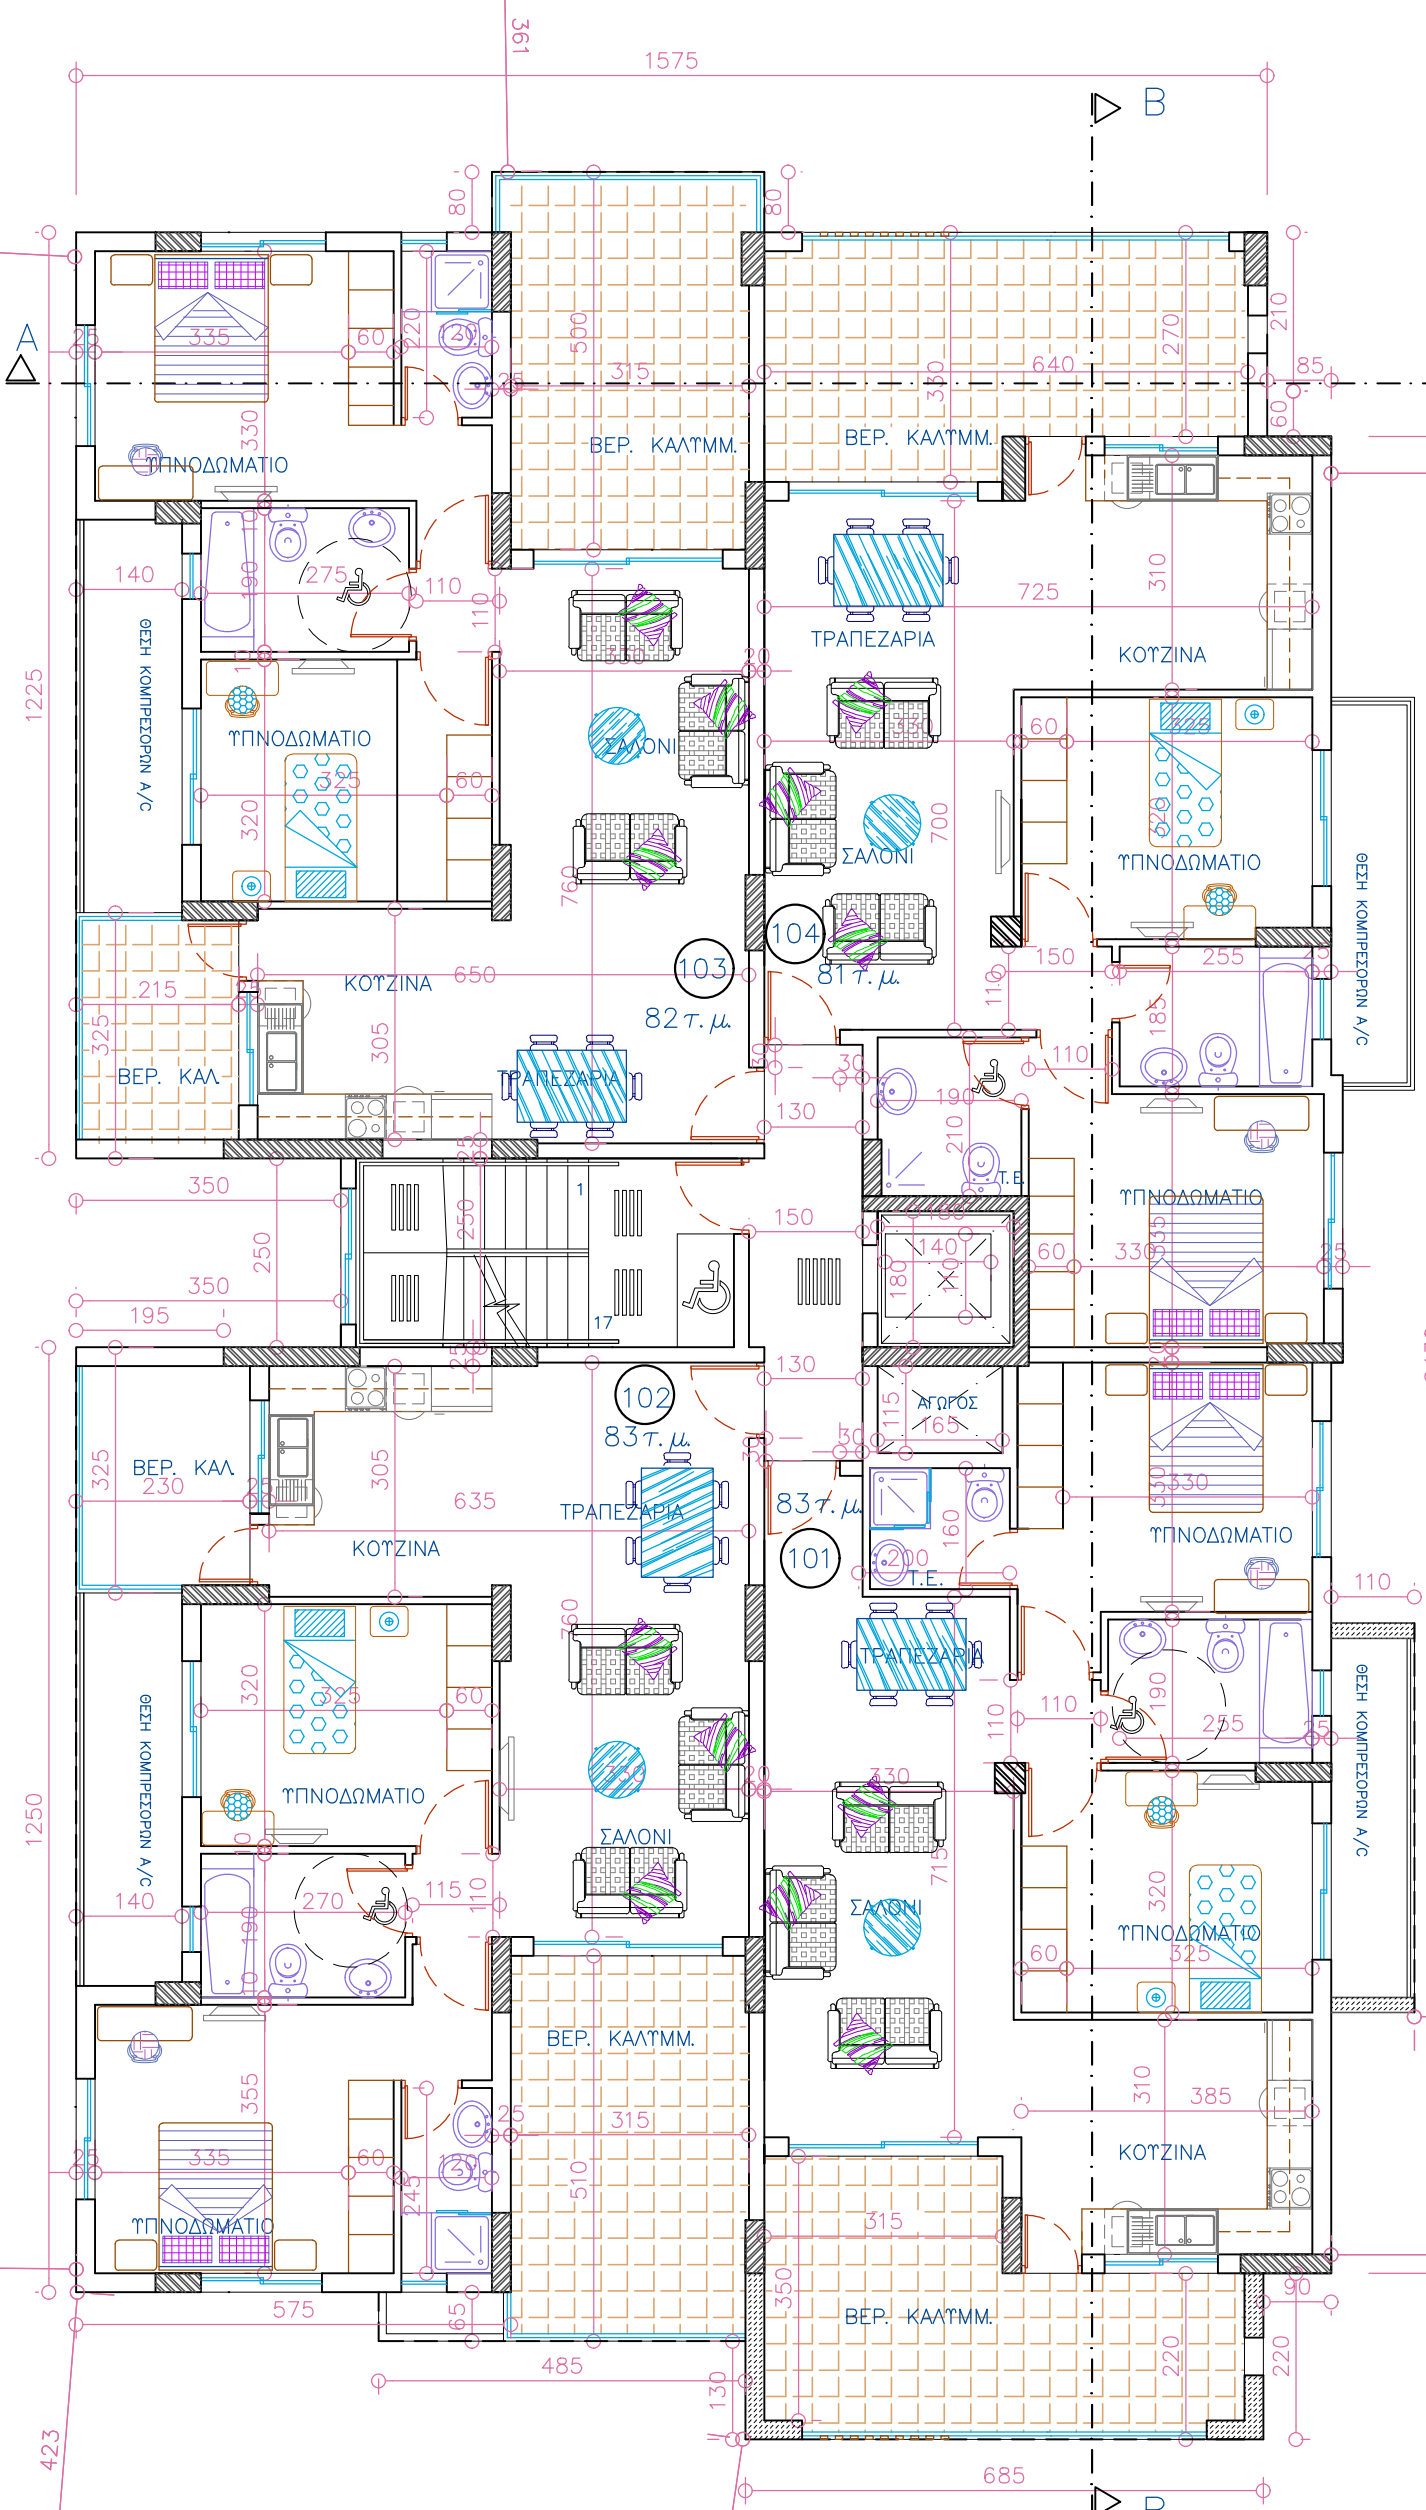


ΚΑΤΟΨΗ 10^{ης} ΟΡΟΦΟΥ
ΣΔ 10^{ης} ΟΡΟΦΟΥ=350Τ.Μ.

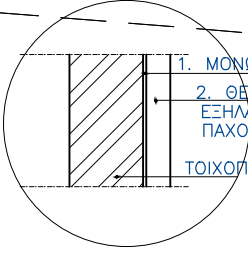

- 1. ΜΟΝΩΤΙΚΟ ΤΥΛΟ ΣΤΓΚΟΛΗΣΗΣ
- 2. ΘΕΡΜΟΠΡΟΣΩΨΗ 80 χιλ.
- ΕΞΗΛΑΣΜΕΝΗ ΠΟΛΥΣΤΕΡΙΝΗ ΠΑΧΟΥΣ 80 χιλ.
- ΤΟΙΧΟΠΟΙΑ 25εκ


ΛΕΠΤΟΜΕΡΕΙΑ ΘΕΡΜΟΠΡΟΣΩΨΗΣ ΤΟΙΧΟΥ
1: 25

ΑΡΧΙΤΕΚΤΟΝΙΚΟ ΓΡΑΦΕΙΟ Ε & Γ ΑΝΤΩΝΙΟΥ ΚΥΡ. ΜΑΤΣΗ, ΜΕΓ. ΧΡΙΣΤΟΔΟΥΛΟΥ 2, ΓΡ. 202 Τ.Κ.40678, Τ.Τ.6306 ΤΗΛ: 24822522, FAX: 24620396 ΛΑΡΝΑΚΑ e-mail : antoniouarchitects@hotmail.com			
ΣΧΕΔΙΟ ΟΙΚΟΔΟΜΗΣ Α/ΦΟΙ ΛΟΓΚΑΤΖΗ ΕΤΑΙΡΕΙΑ ΑΝΑΠΤΥΞΗΣ ΓΗΣ ΛΤΔ PAKORE COURT No 23 ΣΤΑ ΛΑΤΣΙΑ			
ΚΑΤΟΨΗ 10 ^{ης} ΟΡΟΦΟΥ			
ΚΑΙΜΑΚΑ: 1:100@A3	ΑΡ. ΦΑΚΕΛΛΟΥ: 2111/2023	ΑΡ. ΣΧΕΔΙΟΥ: Α/02	
ΑΡ.	ΑΝΑΘΕΩΡΗΣΕΙΣ	ΗΜΕΡΟΜΗΝΙΑ	ΣΧΕΔ.
1	ΠΡΟΣΧΕΔΙΟ	23/05/23	Κ.Κ.
2	ΠΟΛΕΟΔ. ΑΔΕΙΑ	23/05/23	Κ.Κ.
3	ΑΔΕΙΑΣ	20/03/24	Κ.Κ.
4	ΑΔΕΙΑΣ	21/06/24	Κ.Κ.

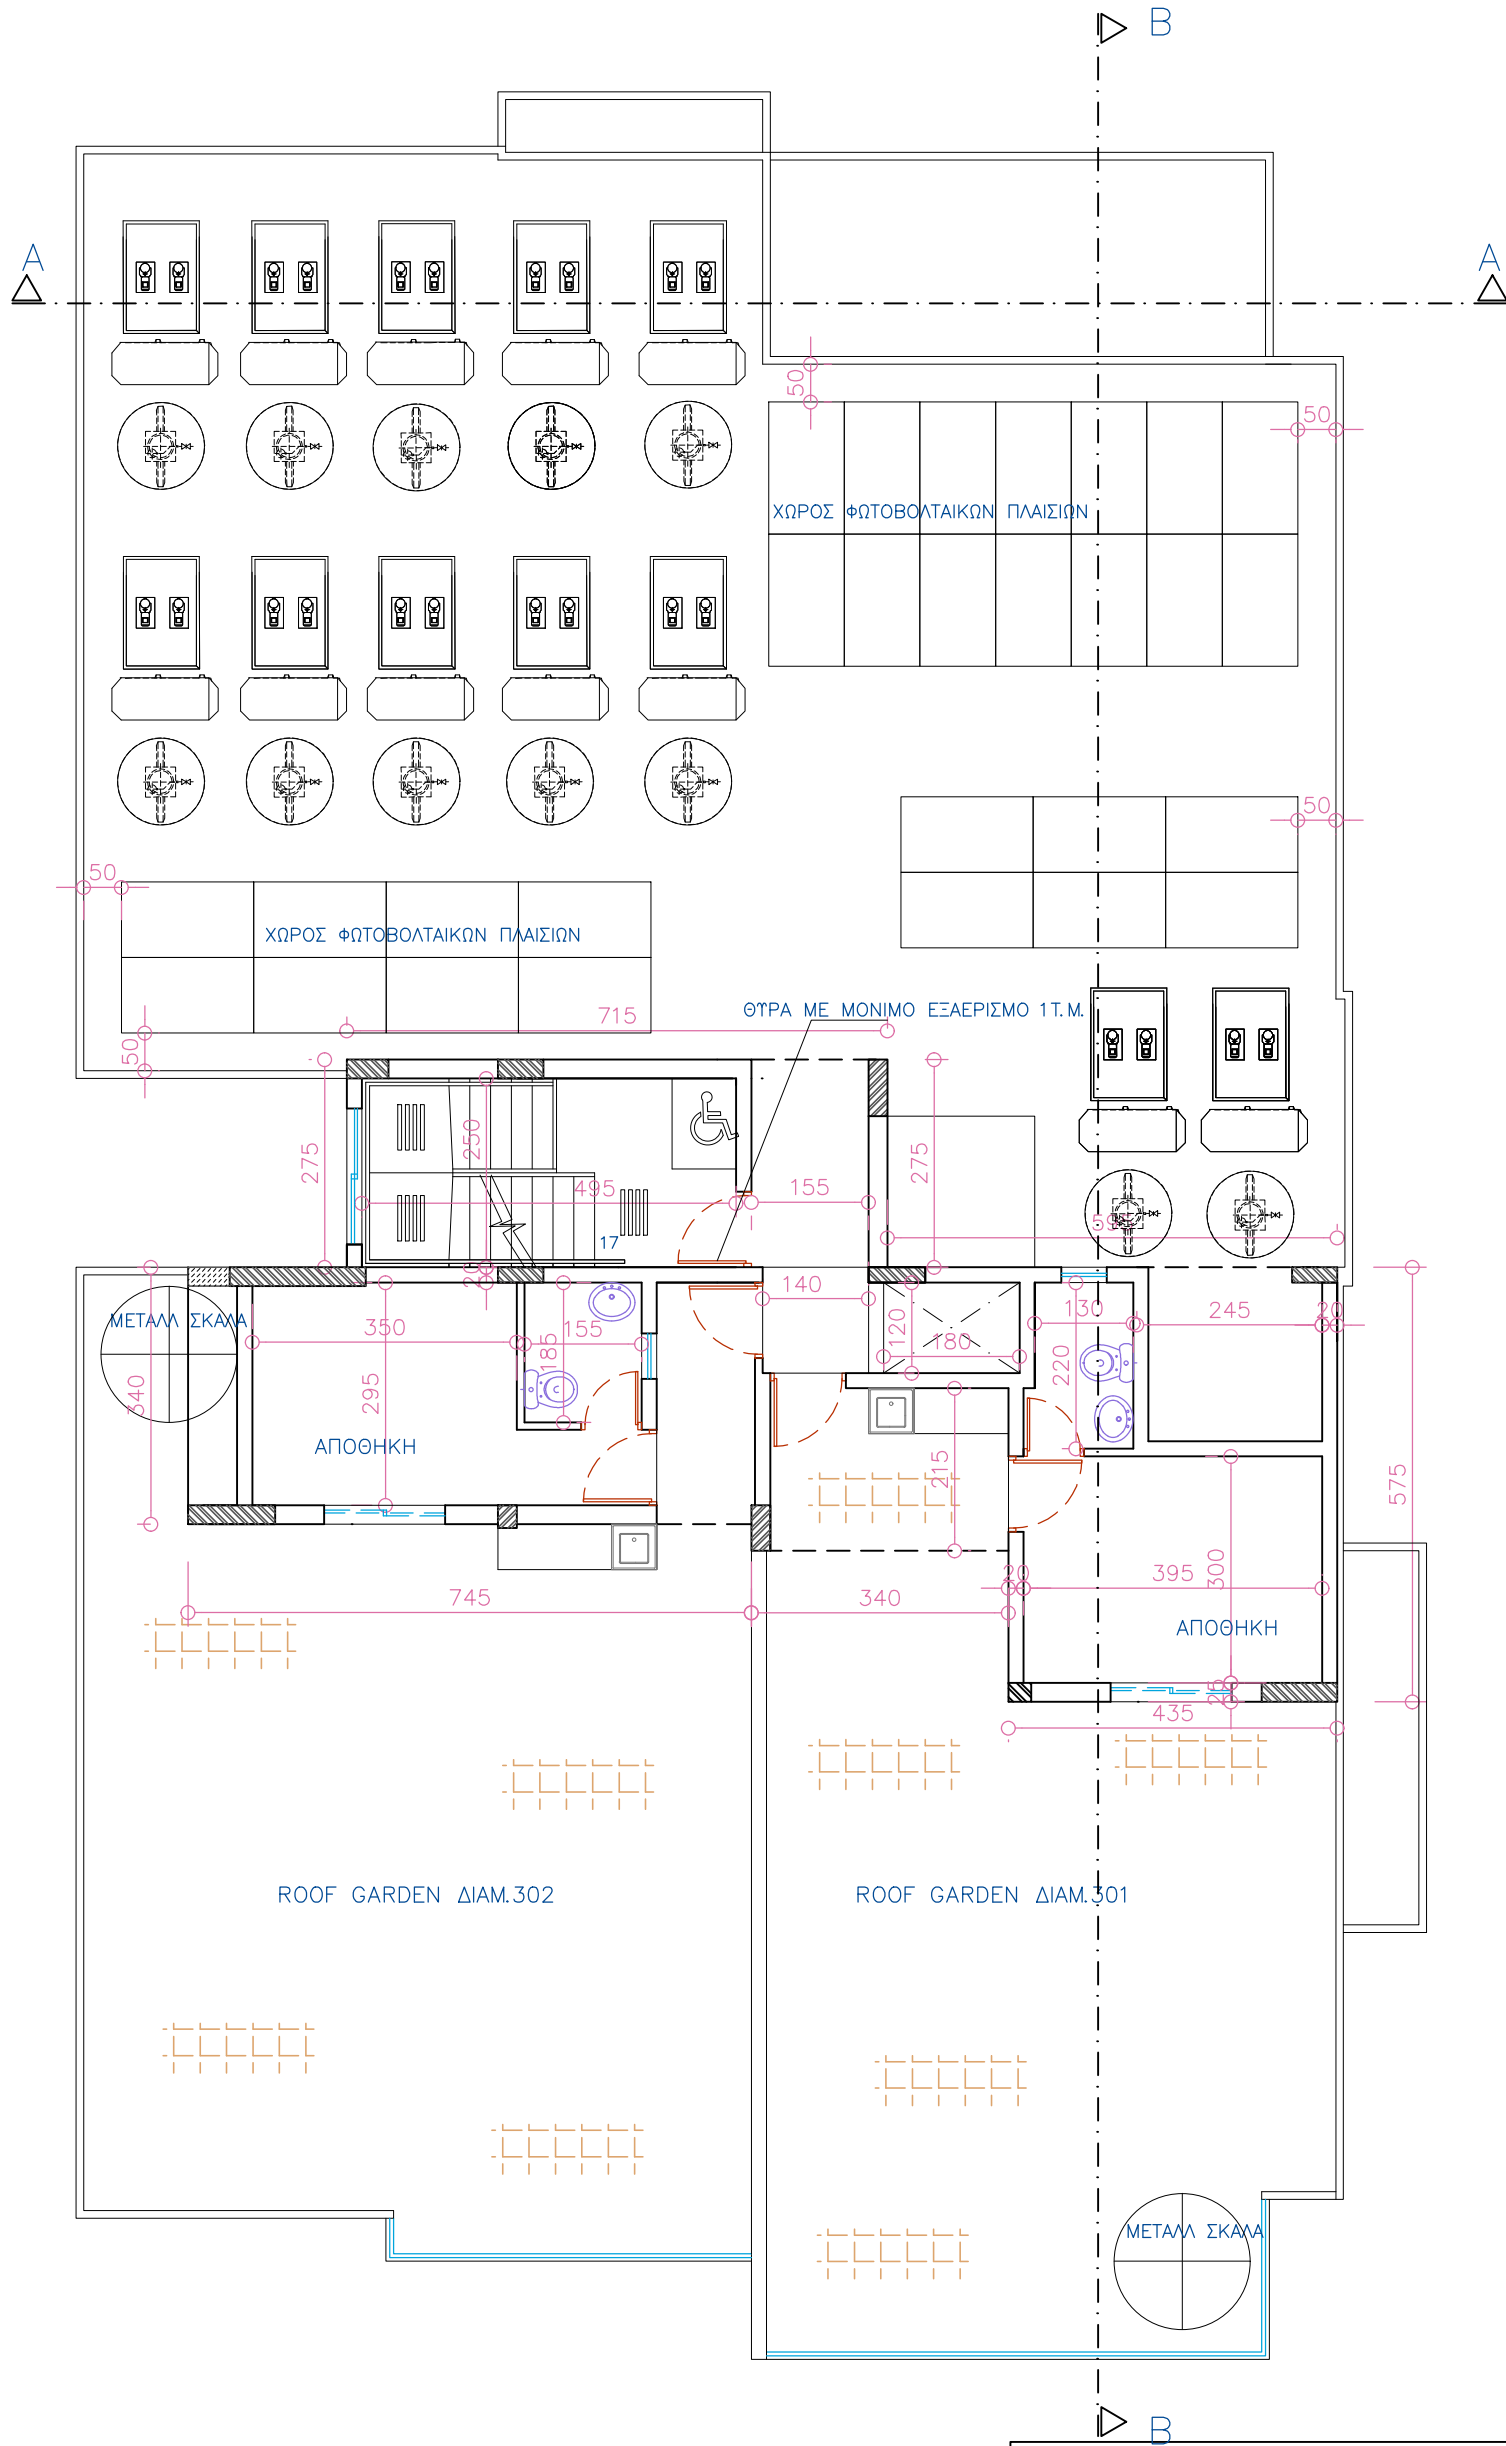


ΚΑΤΟΨΗ ROOF GARDEN

ΑΡΧΙΤΕΚΤΟΝΙΚΟ ΓΡΑΦΕΙΟ Ε & Γ ΑΝΤΩΝΙΟΥ ΚΥΡ. ΜΑΤΣΗ, ΜΕΓ. ΧΡΙΣΤΟΔΟΥΛΟΥ 2, ΓΡ. 202 Τ.Κ.40678, Τ.Τ.6306 ΤΗΛ: 24822522, FAX: 24620396 ΛΑΡΝΑΚΑ e-mail : antoniouarchitects@hotmail.com				
ΣΧΕΔΙΟ ΟΙΚΟΔΟΜΗΣ				
Α/ΦΟΙ ΛΟΓΚΑΤΖΗ ΕΤΑΙΡΕΙΑ ΑΝΑΠΤΥΞΗΣ ΓΗΣ ΛΤΔ				
PAKORE COURT No 23				
ΣΤΑ ΛΑΤΣΙΑ				
ΚΑΤΟΨΗ ROOF GARDEN				
ΚΑΙΜΑΚΑ: 1:100@A3	ΑΡ. ΦΑΚΕΛΛΟΥ: 2111/2023	ΑΡ. ΣΧΕΔΙΟΥ: Α/05	ΑΡ.	ΑΝΑΘΕΩΡΗΣΕΙΣ
			1	ΠΡΟΣΧΕΔΙΟ
			2	ΠΟΛΕΟΔ. ΑΔΕΙΑ
			3	ΑΔΕΙΑΣ
			4	ΑΔΕΙΑΣ
				ΗΜΕΡΟΜ.
				ΣΧΕΔ.
				Κ.Κ.
				Κ.Κ.
				Κ.Κ.
				Ε.Α.
				Κ.Κ.

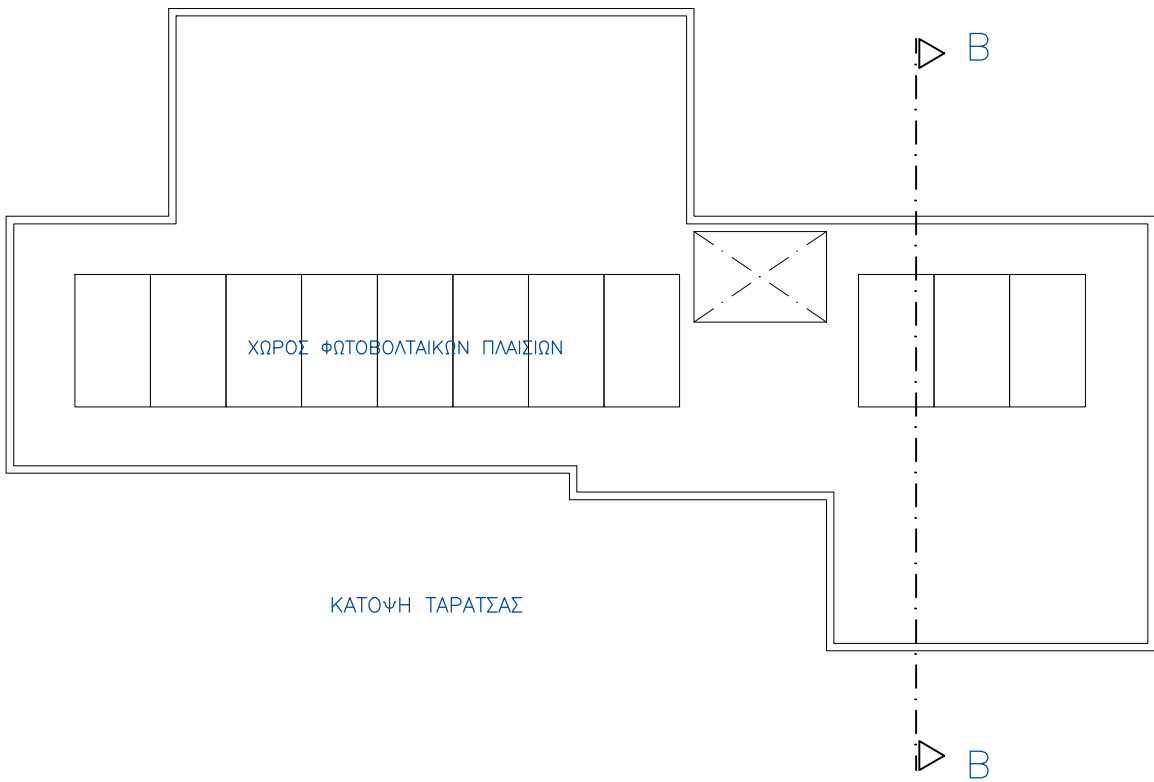

ΑΡΧΙΤΕΚΤΟΝΙΚΟ ΓΡΑΦΕΙΟ Ε & Γ ΑΝΤΩΝΙΟΥ ΚΥΡ. ΜΑΤΣΗ, ΜΕΓ. ΧΡΙΣΤΟΔΟΥΛΟΥ 2, ΓΡ. 202 Τ.Κ.40678, Τ.Τ.6306 ΤΗΛ: 24822522, FAX: 24620396 ΛΑΡΝΑΚΑ e-mail : antoniouarchitects@hotmail.com					
ΣΧΕΔΙΟ ΟΙΚΟΔΟΜΗΣ		ΑΡ.	ΑΝΑΘΕΩΡΗΣΕΙΣ	ΗΜΕΡΟΜ.	ΣΧΕΔ.
Α/ΦΟΙ ΛΟΤΚΑΤΖΗ ΕΤΑΙΡΕΙΑ ΑΝΑΠΤΥΞΗΣ ΓΗΣ ΛΤΔ PAKORE COURT No 23 ΣΤΑ ΛΑΤΣΙΑ		1	ΠΡΟΣΧΕΔΙΟ	23/05/23	Κ.Κ.
		2	ΠΟΛΕΟΔ. ΑΔΕΙΑ	23/05/23 13/09/23	Κ.Κ.
		3	ΑΔΕΙΑΣ	29/03/24	Κ.Κ.
ΚΑΤΟΨΗ ΤΑΡΑΤΣΑΣ					
ΚΑΙΜΑΚΑ: 1:100@A3	ΑΡ. ΦΑΚΕΛΛΟΥ : 2111/2023	ΑΡ. ΣΧΕΔΙΟΥ : Α/06			

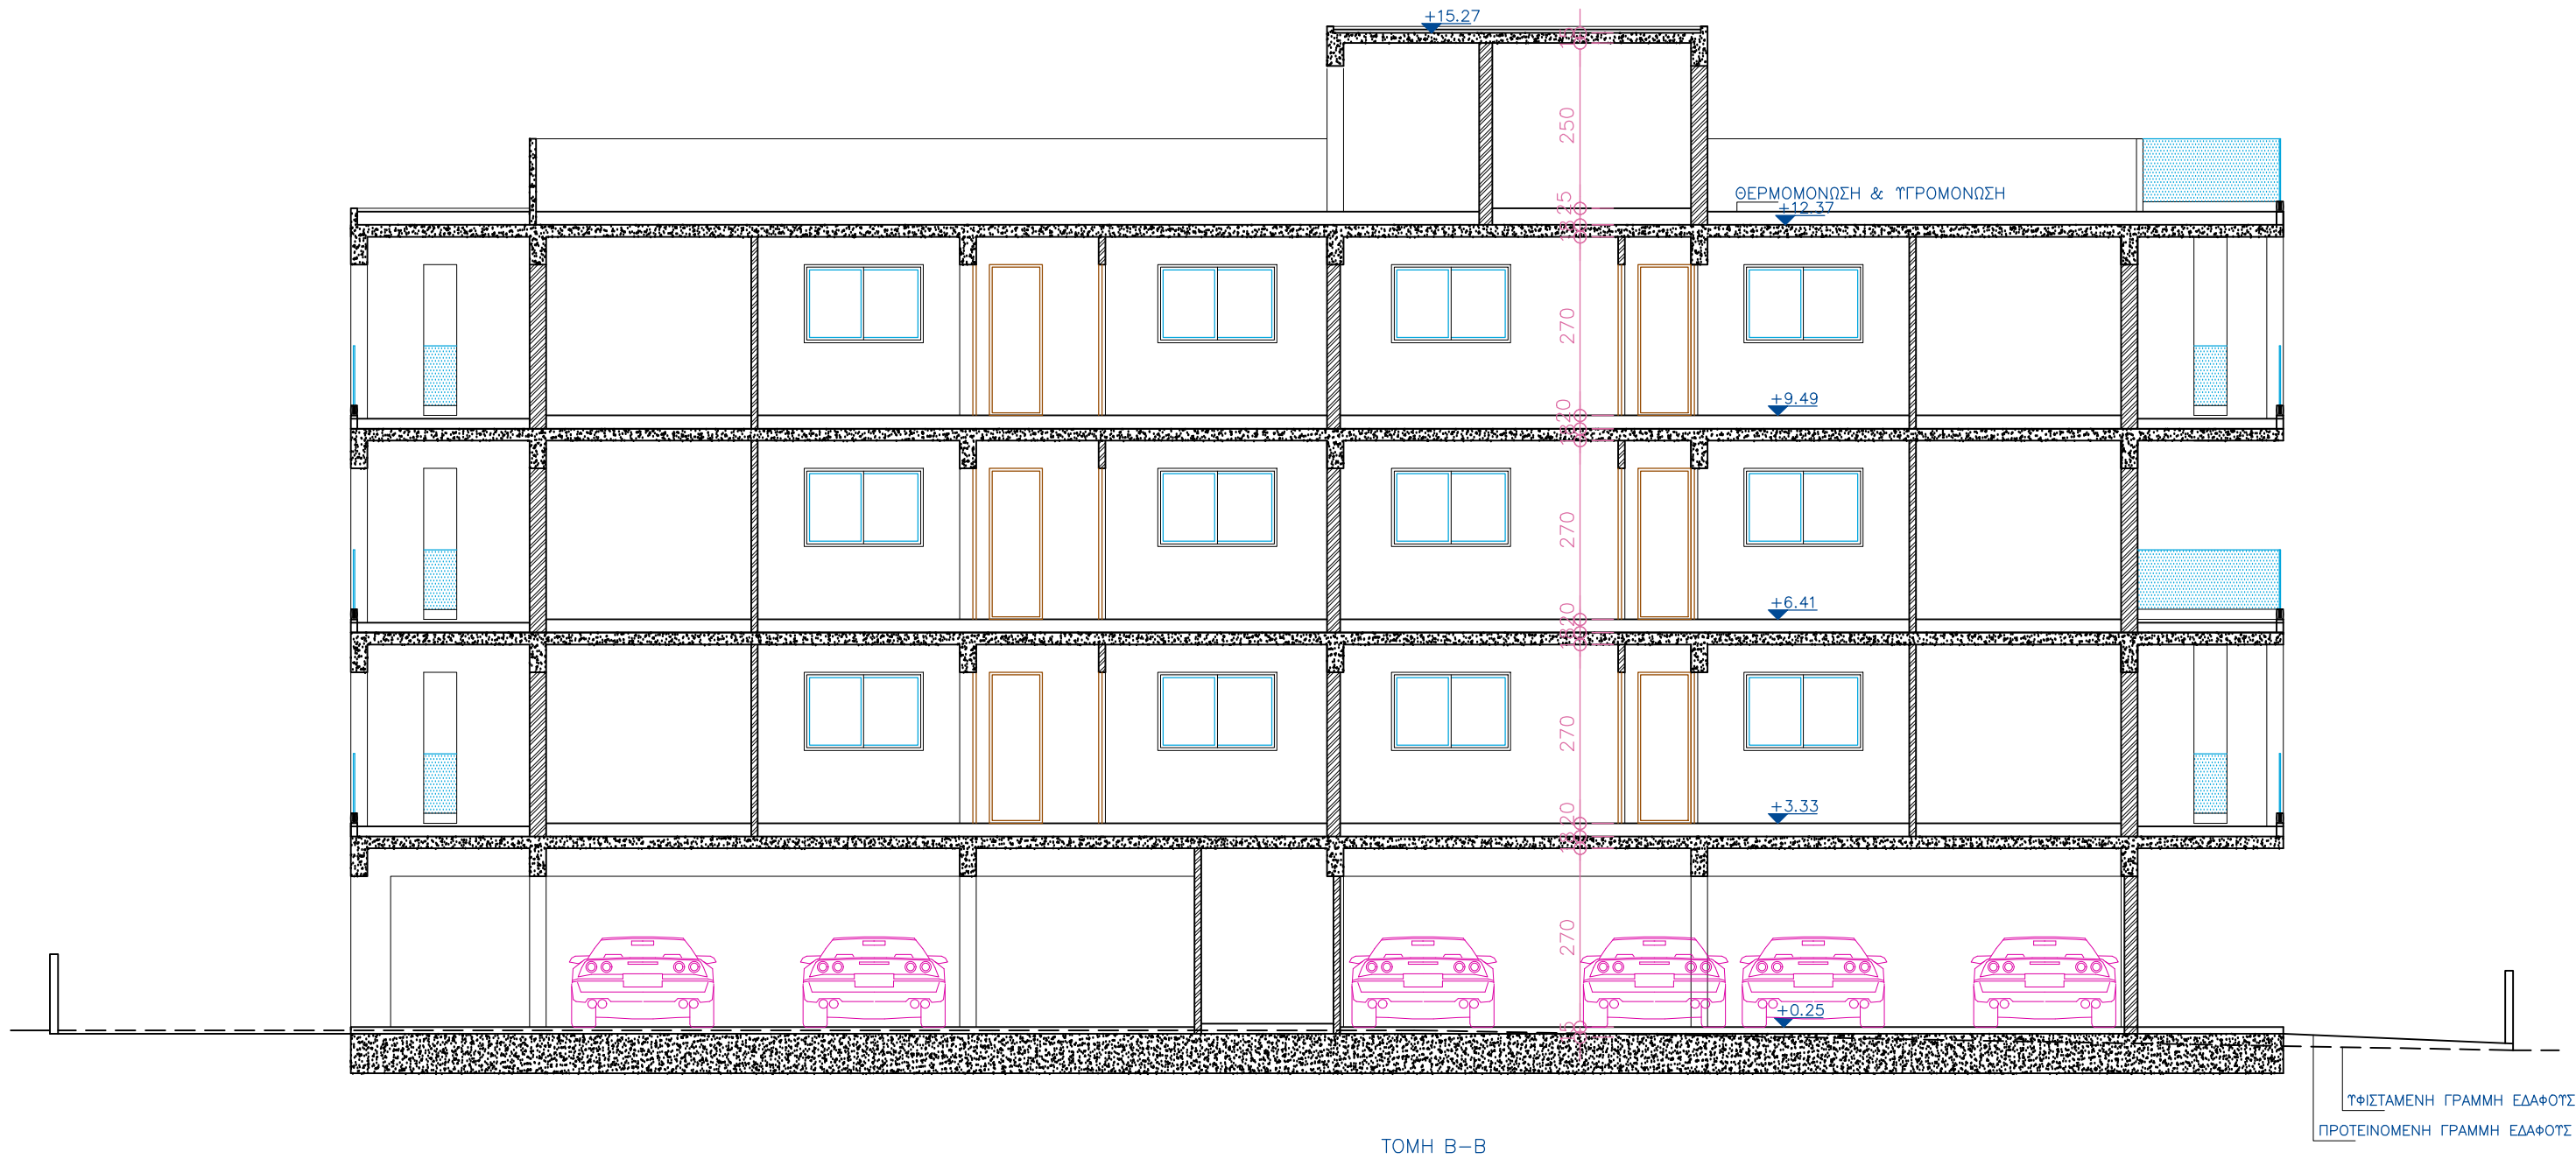

ΤΟΜΗ Β-Β

ΑΡΧΙΤΕΚΤΟΝΙΚΟ ΓΡΑΦΕΙΟ Ε & Γ ΑΝΤΩΝΙΟΥ ΚΥΡ. ΜΑΤΣΗ, ΜΕΓ. ΧΡΙΣΤΟΔΟΥΛΟΥ 2, ΓΡ. 202, Τ.Κ. 40678, Τ.Τ. 6306 ΤΗΛ: 24822522, FAX: 24620396 ΛΑΡΝΑΚΑ e-mail : antoniouarchitects@hotmail.com			
ΣΧΕΔΙΟ ΟΙΚΟΔΟΜΗΣ Α/ΦΟΙ ΛΟΤΚΑΤΖΗ ΕΤΑΙΡΕΙΑ ΑΝΑΠΤΥΞΗΣ ΓΗΣ ΛΤΔ PAKORE COURT No 23 ΣΤΑ ΛΑΤΣΙΑ		ΑΡ. ΑΝΑΘΕΩΡΗΣΕΩΣ 1 ΠΟΛΕΟΔ. ΑΔΕΙΑ	ΗΜΕΡΟΜΗΝΙΑ 27/08/23 13/09/23
ΤΟΜΗ Β-Β		ΣΧΕΔΙΑΣΤΗΣ Κ.Κ.	
ΚΑΙΜΑΚΑ: 1:100@A3	ΑΡ. ΦΑΚΕΛΛΟΥ: 2111/2023	ΑΡ. ΣΧΕΔΙΟΥ: Α/07	



ΑΡΧΙΤΕΚΤΟΝΙΚΟ ΓΡΑΦΕΙΟ Ε & Γ ΑΝΤΩΝΙΟΥ ΚΥΡ. ΜΑΤΣΗ, ΜΕΓ. ΧΡΙΣΤΟΔΟΥΛΟΥ 2, ΓΡ. 202 Τ.Κ.40678, Τ.Τ.6306 ΤΗΛ: 24822522, FAX: 24620396 ΛΑΡΝΑΚΑ e-mail : antoniouarchitects@hotmail.com			
ΣΧΕΔΙΟ ΟΙΚΟΔΟΜΗΣ		ΑΡ.	ΑΝΑΘΕΩΡΗΣΕΙΣ
Α/ΦΟΙ ΛΟΤΚΑΤΖΗ ΕΤΑΙΡΕΙΑ ΑΝΑΠΤΥΞΗΣ ΓΗΣ ΛΤΔ PAKORE COURT No 23 ΣΤΑ ΛΑΤΣΙΑ		1	ΠΟΛΕΟΔ. ΑΔΕΙΑ
		2	ΑΔΕΙΑΣ
ΠΛΑΓΙΑ ΟΨΗ			
ΚΑΙΜΑΚΑ: 1:100@A3	ΑΡ. ΦΑΚΕΛΛΟΥ : 2111/2023	ΑΡ. ΣΧΕΔΙΟΥ : Α/09	



ΠΙΣΩ ΟΨΗ

ΑΡΧΙΤΕΚΤΟΝΙΚΟ ΓΡΑΦΕΙΟ Ε & Γ ΑΝΤΩΝΙΟΥ ΚΥΡ. ΜΑΤΣΗ, ΜΕΓ. ΧΡΙΣΤΟΔΟΥΛΟΥ 2, ΓΡ. 202 Τ.Κ.40678, Τ.Τ.6306 ΤΗΛ: 24822522, FAX: 24620396 ΛΑΡΝΑΚΑ e-mail : antoniouarchitects@hotmail.com			
ΣΧΕΔΙΟ ΟΙΚΟΔΟΜΗΣ		ΑΡ.	ΑΝΑΘΕΩΡΗΣΕΙΣ
Α/ΦΟΙ ΛΟΤΚΑΤΖΗ ΕΤΑΙΡΕΙΑ ΑΝΑΠΤΥΞΗΣ ΓΗΣ ΛΤΔ PAKORE COURT No 23 ΣΤΑ ΛΑΤΣΙΑ		1	ΠΟΛΕΟΔ. ΑΔΕΙΑ
		2	ΑΔΕΙΑΣ
ΠΙΣΩ ΟΨΗ			
ΚΛΙΜΑΚΑ: 1:100@A3	ΑΡ. ΦΑΚΕΛΛΟΥ : 2111/2023	ΑΡ. ΣΧΕΔΙΟΥ : Α/10	



ΠΛΑΓΙΑ ΟΨΗ

ΥΦΙΣΤΑΜΕΝΗ ΓΡΑΜΜΗ ΕΔΑΦΟΥΣ
ΠΡΟΤΕΙΝΟΜΕΝΗ ΓΡΑΜΜΗ ΕΔΑΦΟΥΣ

ΑΡΧΙΤΕΚΤΟΝΙΚΟ ΓΡΑΦΕΙΟ Ε & Γ ΑΝΤΩΝΙΟΥ ΚΥΡ. ΜΑΤΣΗ, ΜΕΓ. ΧΡΙΣΤΟΔΟΥΛΟΥ 2, ΓΡ. 202, Τ.Κ. 40678, Τ.Τ. 6306 ΤΗΛ: 24822522, FAX: 24620396 ΛΑΡΝΑΚΑ e-mail : antoniouarchitects@hotmail.com			
ΣΧΕΔΙΟ ΟΙΚΟΔΟΜΗΣ Α/ΦΟΙ ΛΟΤΚΑΤΖΗ ΕΤΑΙΡΕΙΑ ΑΝΑΠΤΥΞΗΣ ΓΗΣ ΛΤΔ PAKORE COURT No 23 ΣΤΑ ΛΑΤΣΙΑ		ΑΡ. ΑΝΑΘΕΩΡΗΣΕΙΣ 1 ΠΟΛΕΟΔ. ΑΔΕΙΑ	ΗΜΕΡΟΜ. ΣΧΕΔ. 2/06/23 13/09/23
ΠΛΑΓΙΑ ΟΨΗ			Κ.Κ.
ΚΑΙΜΑΚΑ: 1:100@A3	ΑΡ. ΦΑΚΕΛΛΟΥ: 2111/2023	ΑΡ. ΣΧΕΔΙΟΥ: Α/11	