


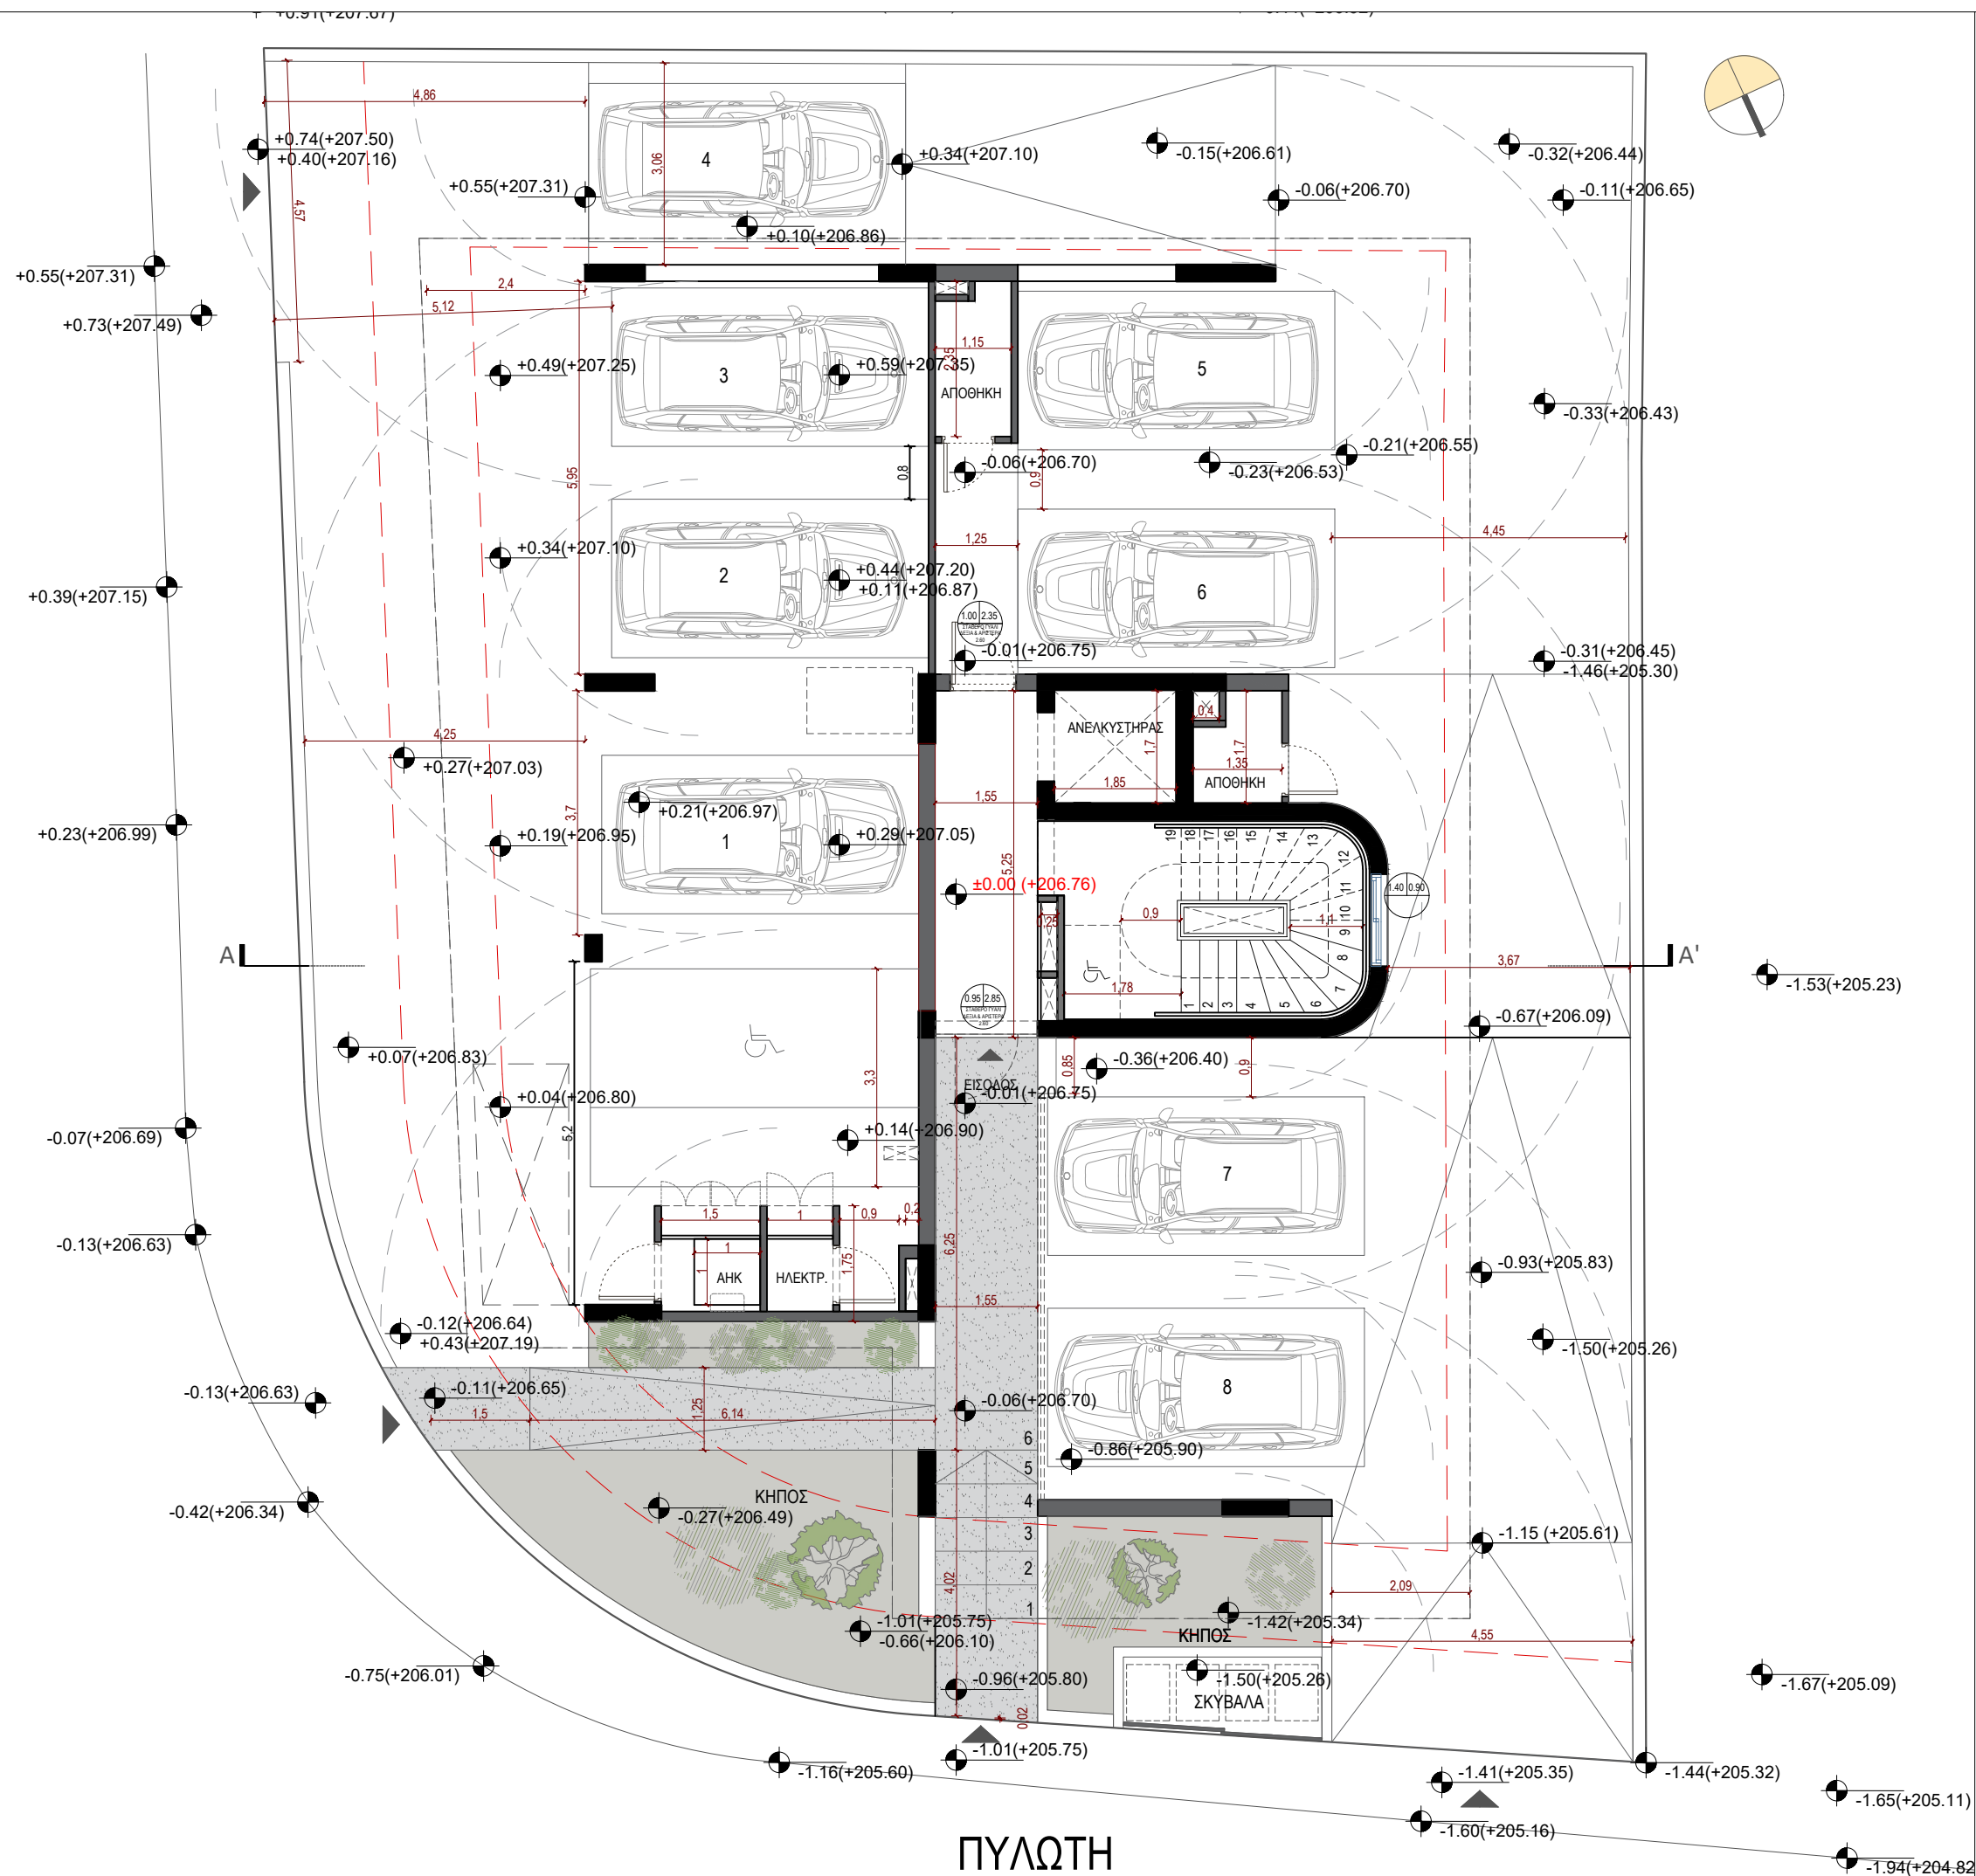

DARCH
STUDIO.

ARCHITECTS

Αρ. Μητρώου ΕΤΕΚ: C00333

info@darch.studio | www.darch.studio

address: Achaion 6B | Ayios Andreas | 1101 | Lefkosia

tel: +357 99748297 tel: +357 99785887 fax: +357 22254165

ARCHITECTS

Charis Solomou

Alexandros Postekkis

ΥΠΟΓΡΑΦΗ / ΣΦΡΑΓΙΔΑ

DARCH STUDIO ARCHITECTS L.L.C

A.M: C00333

ΣΤΟΙΧΕΙΑ ΕΞΟΥΣΙΟΔ. ΑΔΕΙΟΥΧΟΥ ΦΥΣΙΚΟΥ ΠΡΟΣΩΠΟΥ

ΟΝΟΜΑΤΕΠΩΝΥΜΟ: ΧΑΡΑΛΑΜΠΟΣ ΣΟΛΩΜΟΥ

ΑΡΙΘΜΟΣ ΜΗΤΡΩΟΥ ΕΤΕΚ: A107697

ΙΔΙΟΚΤΗΤΗΣ

ME SEA INVESTMENT LTD _ M11

ΤΙΤΛΟΣ ΣΧΕΔΙΟΥ

ΚΑΤΟΨΗ ΠΙΛΟΤΗΣ

ΚΛΙΜΑΚΑ ΣΧΕΔΙΟΥ

1:100 @ A3

ΑΡ. ΣΧΕΔΙΟΥ


ΣΤΑΔΙΟ ΕΡΓΟΥ

CONCEPT DESIGN

ΗΜΕΡΟΜΗΝΙΑ

06.06.2025

01-A

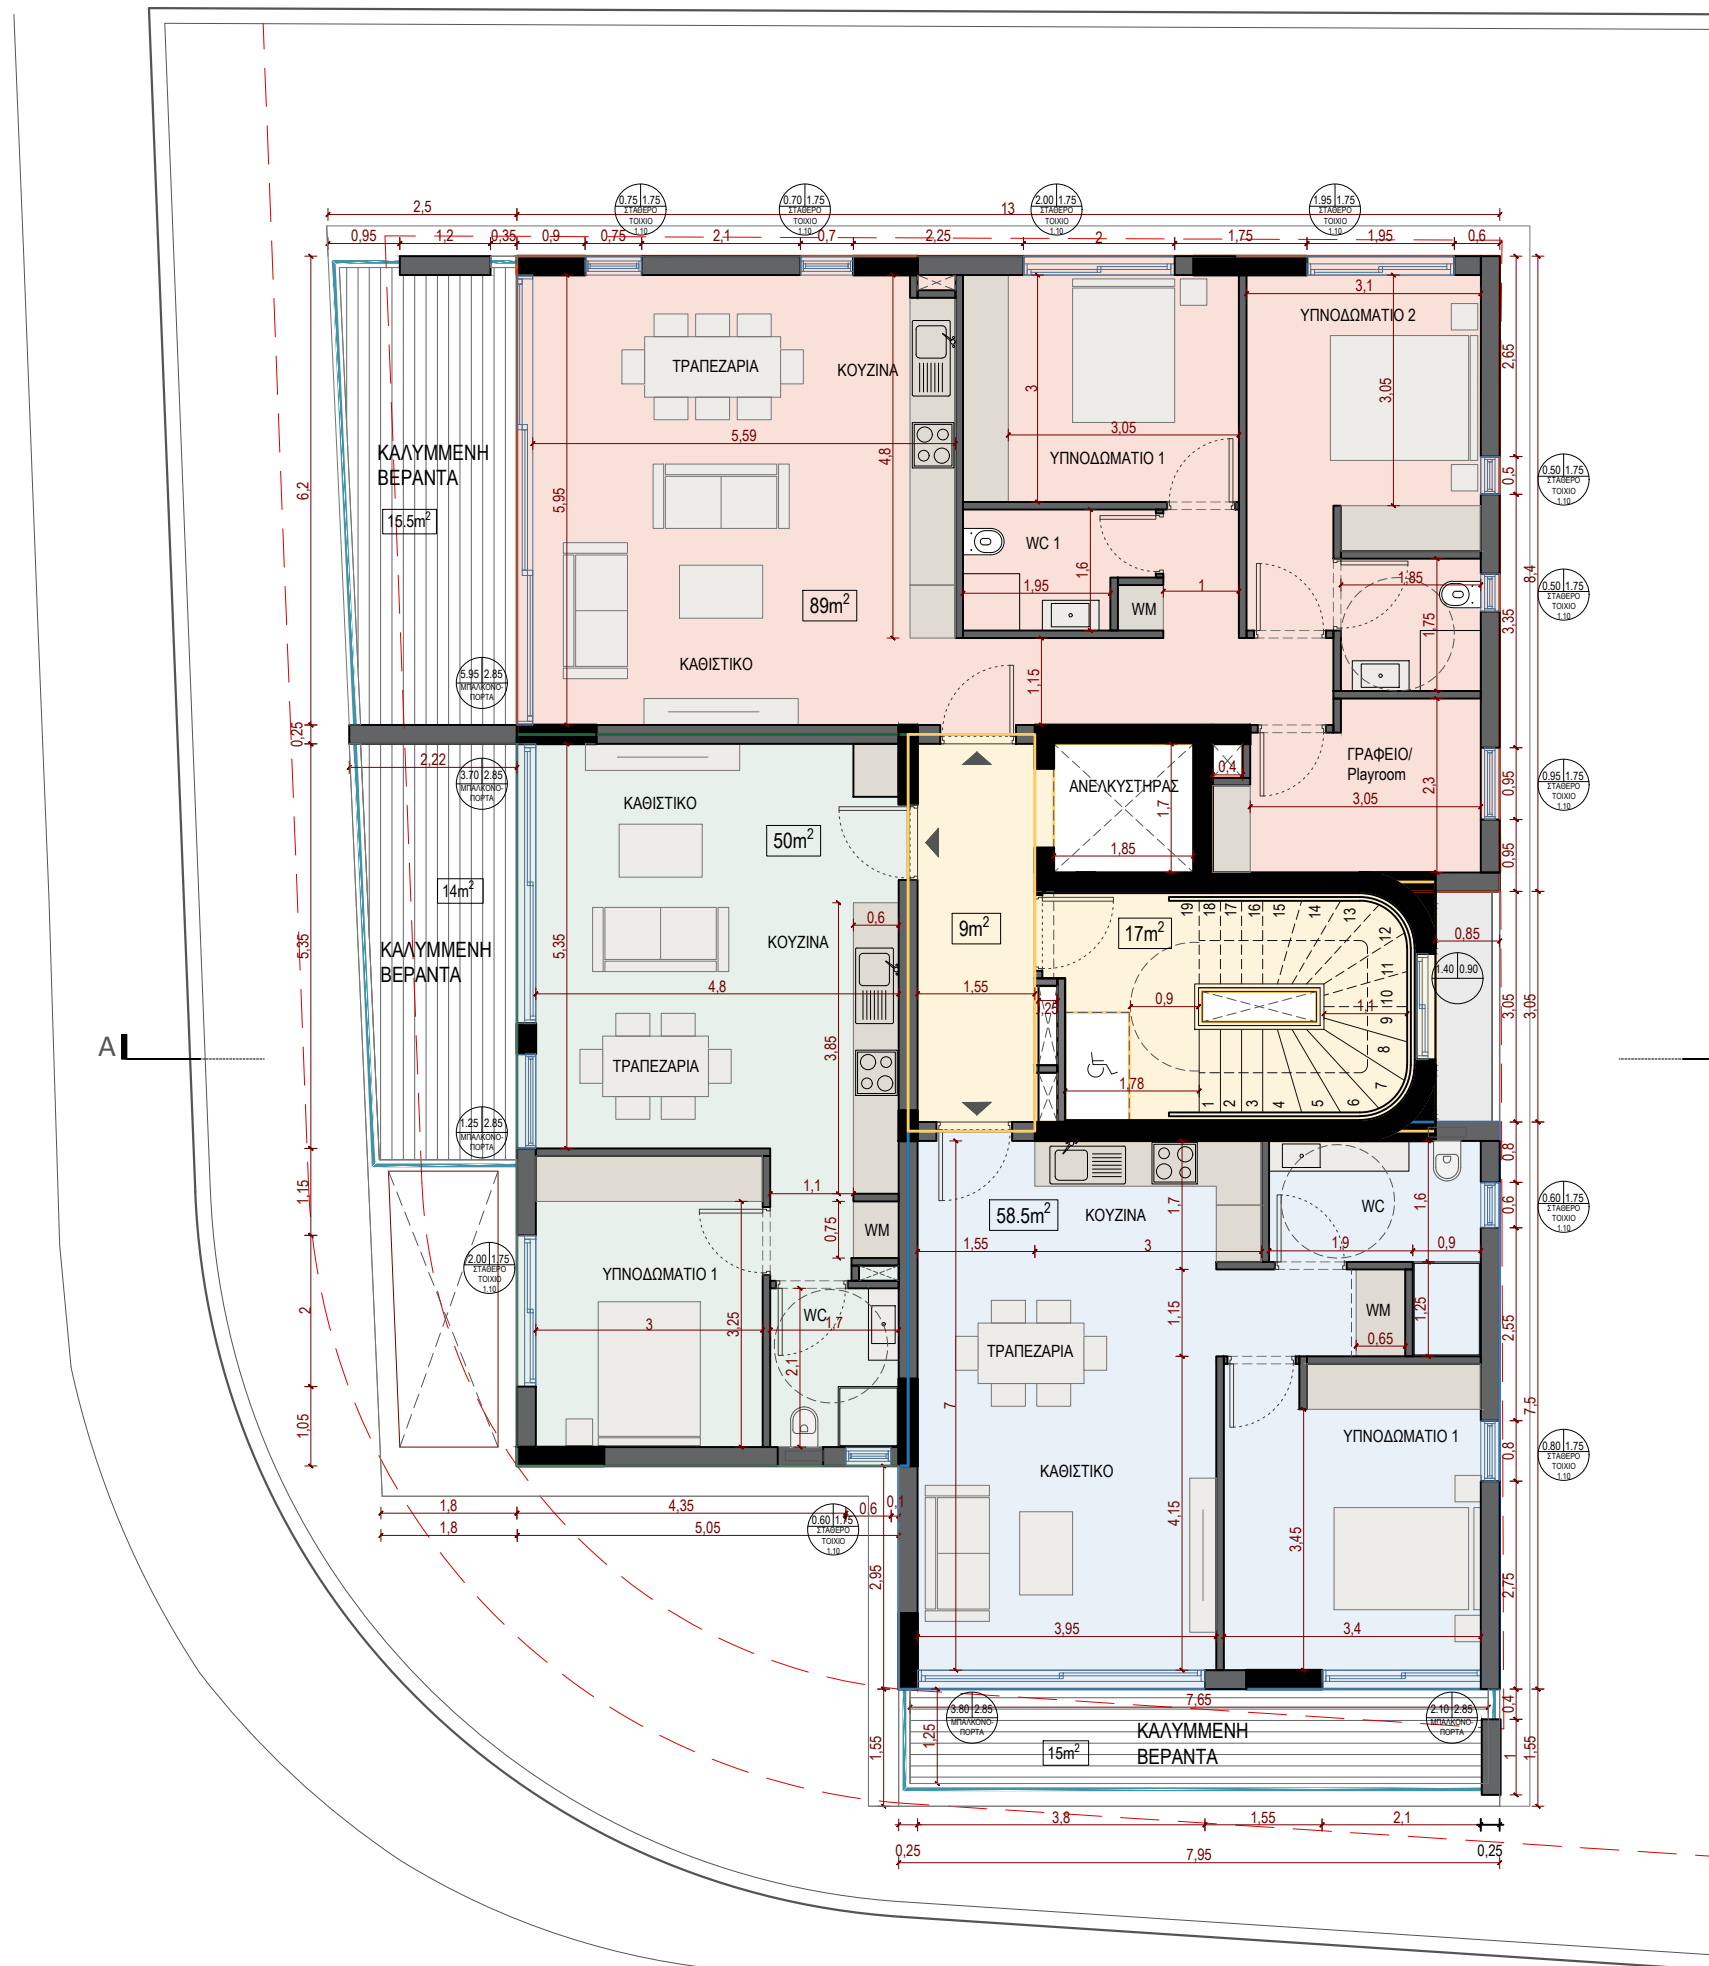

1ος-2ος ΟΡΟΦΟΣ

DARCH
STUDIO.
ARCHITECTS
Αρ. Μητρώου ΕΤΕΚ: C00333
info@darch.studio | www.darch.studio
address: Achaion 6B | Ayios Andreas | 1101 | Lefkosia
tel: +357 99748297 tel: +357 99785887 fax: +357 22254165

ΥΠΟΓΡΑΦΗ / ΣΦΡΑΓΙΔΑ

DARCH STUDIO ARCHITECTS L.L.C
A.M: C00333

ΣΤΟΙΧΕΙΑ ΕΞΟΥΣΙΟΔ. ΑΔΕΙΟΥΧΟΥ ΦΥΣΙΚΟΥ ΠΡΟΣΩΠΟΥ

ΟΝΟΜΑΤΕΠΩΝΥΜΟ: ΧΑΡΑΛΑΜΠΟΣ ΣΟΛΩΜΟΥ
ΑΡΙΘΜΟΣ ΜΗΤΡΩΟΥ ΕΤΕΚ: A107697


ΙΔΙΟΚΤΗΤΗΣ

ME SEA INVESTMENT LTD _ M11

ΤΙΤΛΟΣ ΣΧΕΔΙΟΥ ΚΑΤΟΨΗ 1ΟΥ- 2ΟΥ ΟΡΟΦΟΥ	ΣΤΑΔΙΟ ΕΡΓΟΥ CONCEPT DESIGN
ΚΛΙΜΑΚΑ ΣΧΕΔΙΟΥ	ΗΜΕΡΟΜΗΝΙΑ
1:100 @ A3	06.06.2025

ΑΡ. ΣΧΕΔΙΟΥ

02-A

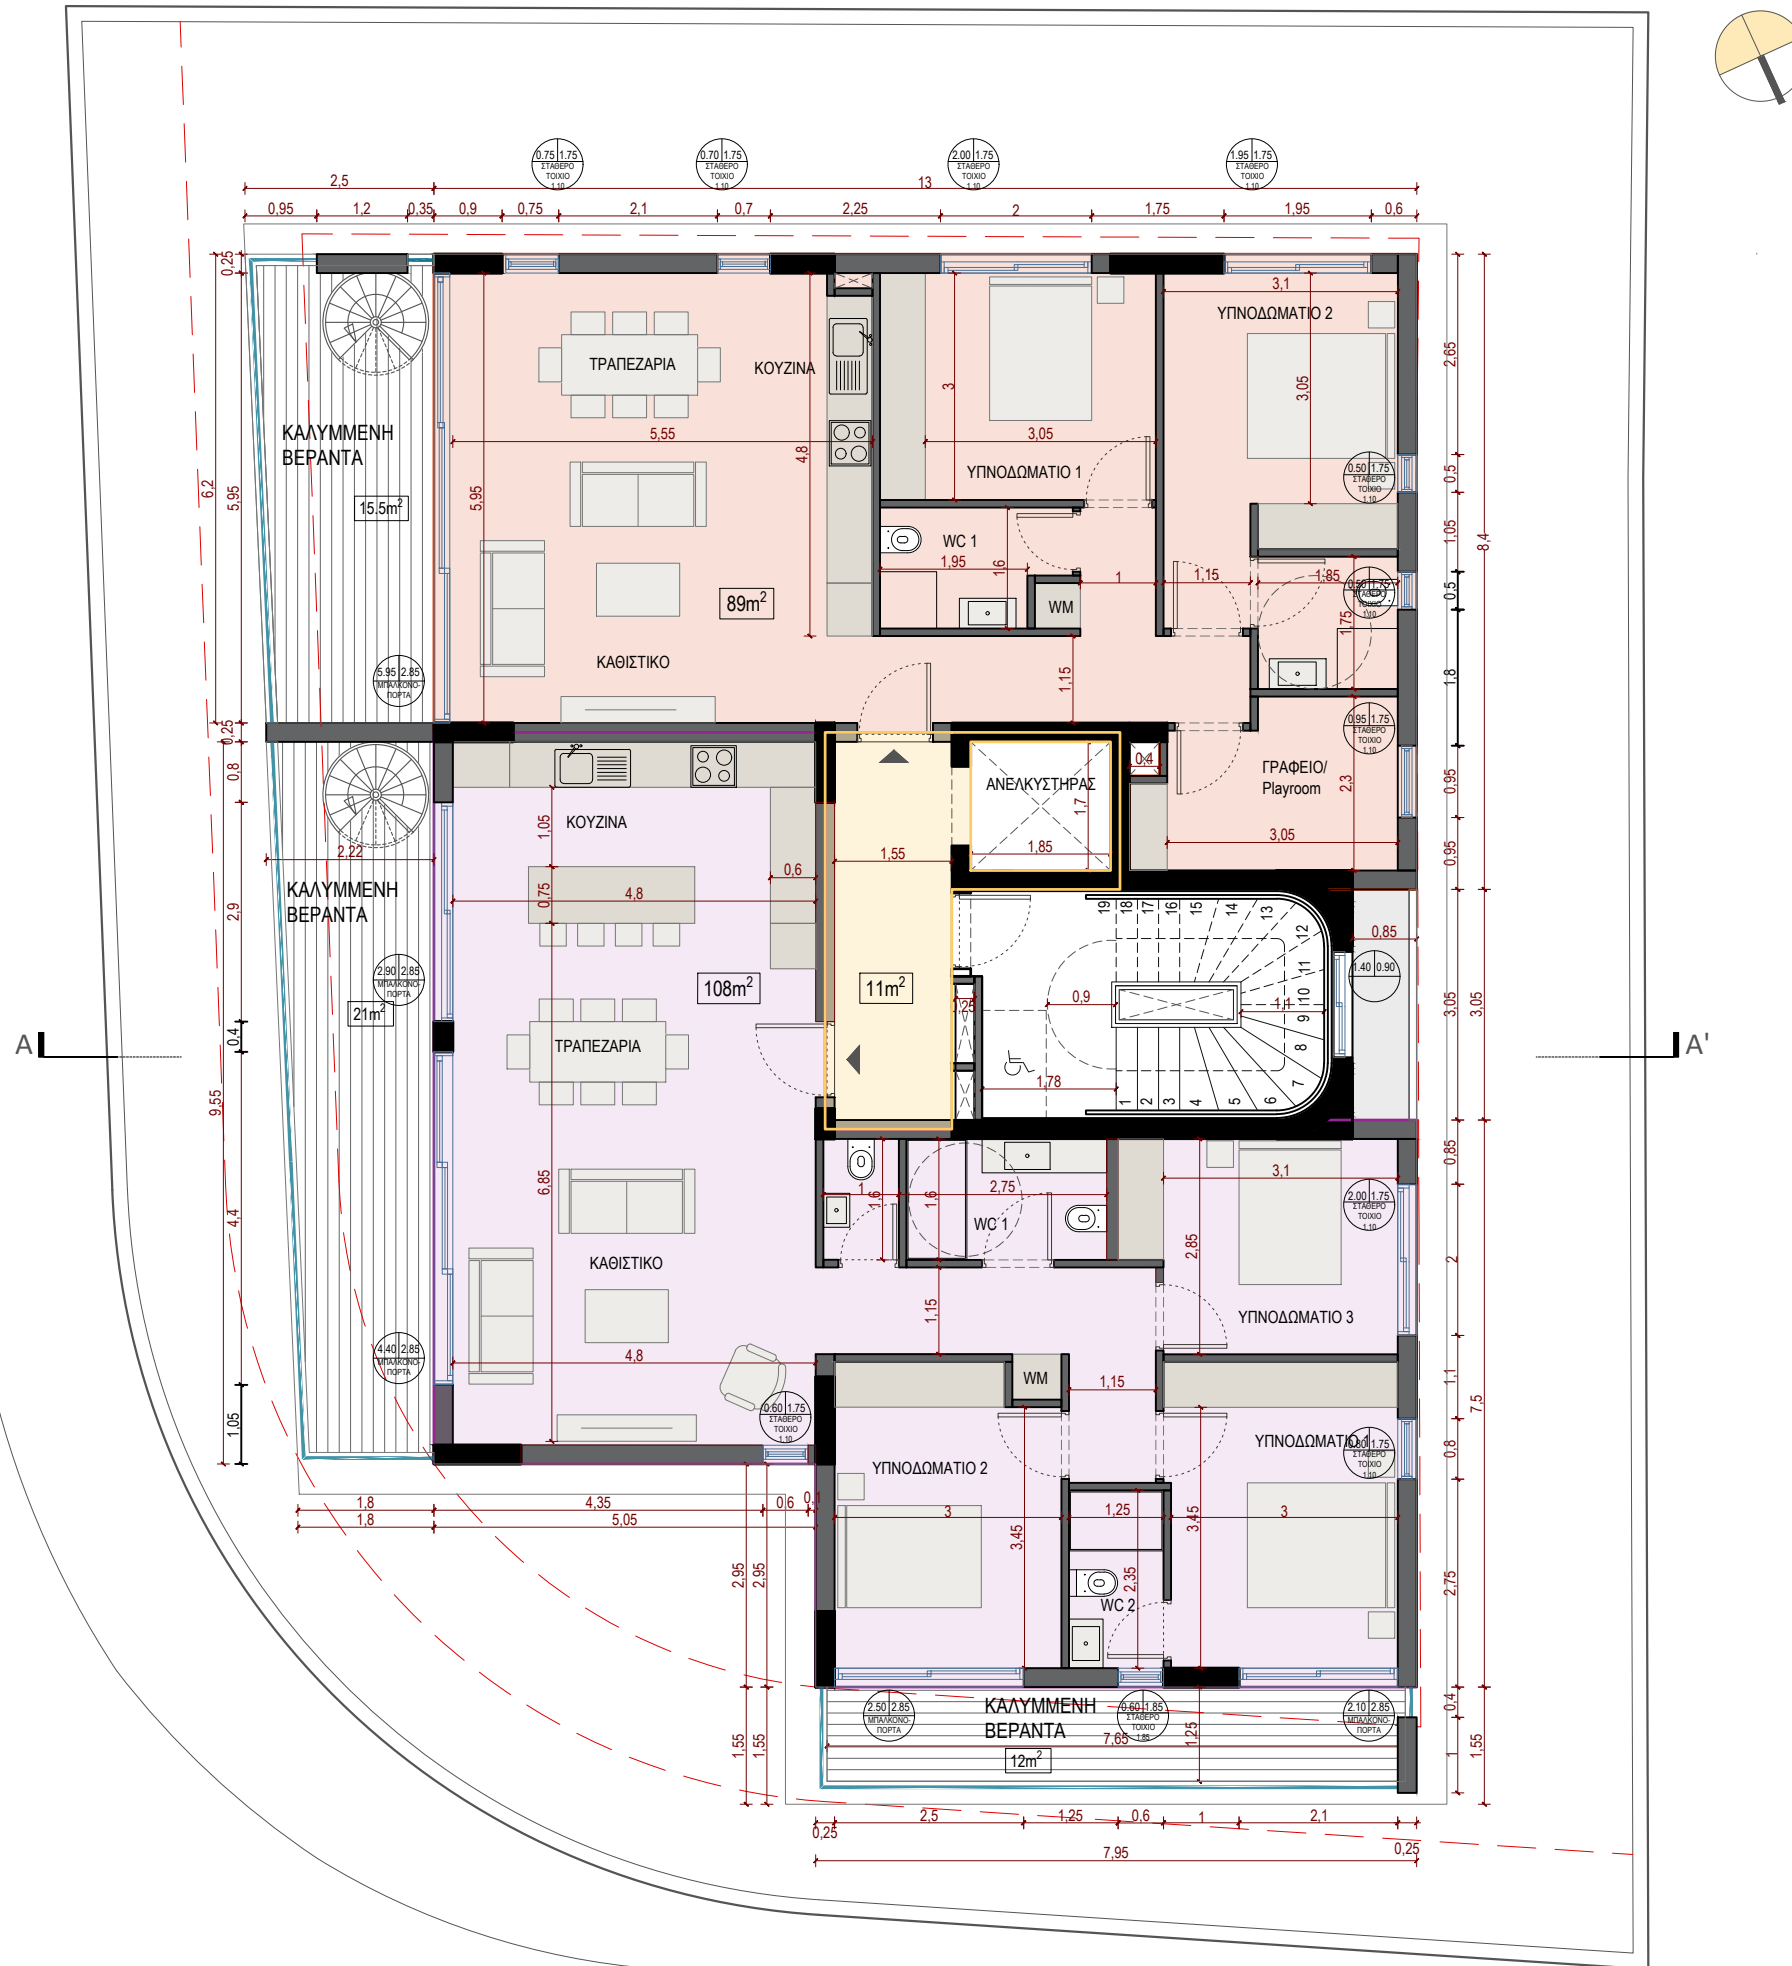

3ος ΟΡΟΦΟΣ

DARCH
STUDIO. ARCHITECTS
Charis Solomou
Alexandros Postekkis
ARCHITECTS
Αρ. Μητρώου ΕΤΕΚ: C00333
info@darch.studio | www.darch.studio
address: Achaion 6B | Ayios Andreas | 1101 | Lefkosia
tel: +357 99748297 tel: +357 99785887 fax: +357 22254165

ΥΠΟΓΡΑΦΗ / ΣΦΡΑΓΙΔΑ

DARCH STUDIO ARCHITECTS L.L.C
A.M: C00333

ΣΤΟΙΧΕΙΑ ΕΞΟΥΣΙΟΔ. ΑΔΕΙΟΥΧΟΥ ΦΥΣΙΚΟΥ ΠΡΟΣΩΠΟΥ
ΟΝΟΜΑΤΕΠΩΝΥΜΟ: ΧΑΡΑΛΑΜΠΟΣ ΣΟΛΩΜΟΥ
ΑΡΙΘΜΟΣ ΜΗΤΡΩΟΥ ΕΤΕΚ: A107697

ΙΔΙΟΚΤΗΤΗΣ

ME SEA INVESTMENT LTD _ M11

ΤΙΤΛΟΣ ΣΧΕΔΙΟΥ

ΣΤΑΔΙΟ ΕΡΓΟΥ

ΚΑΤΟΨΗ 3ΟΥ ΟΡΟΦΟΥ

CONCEPT DESIGN

ΚΛΙΜΑΚΑ ΣΧΕΔΙΟΥ


ΗΜΕΡΟΜΗΝΙΑ

1:100 @ A3

06.06.2025

ΑΡ. ΣΧΕΔΙΟΥ

03-A

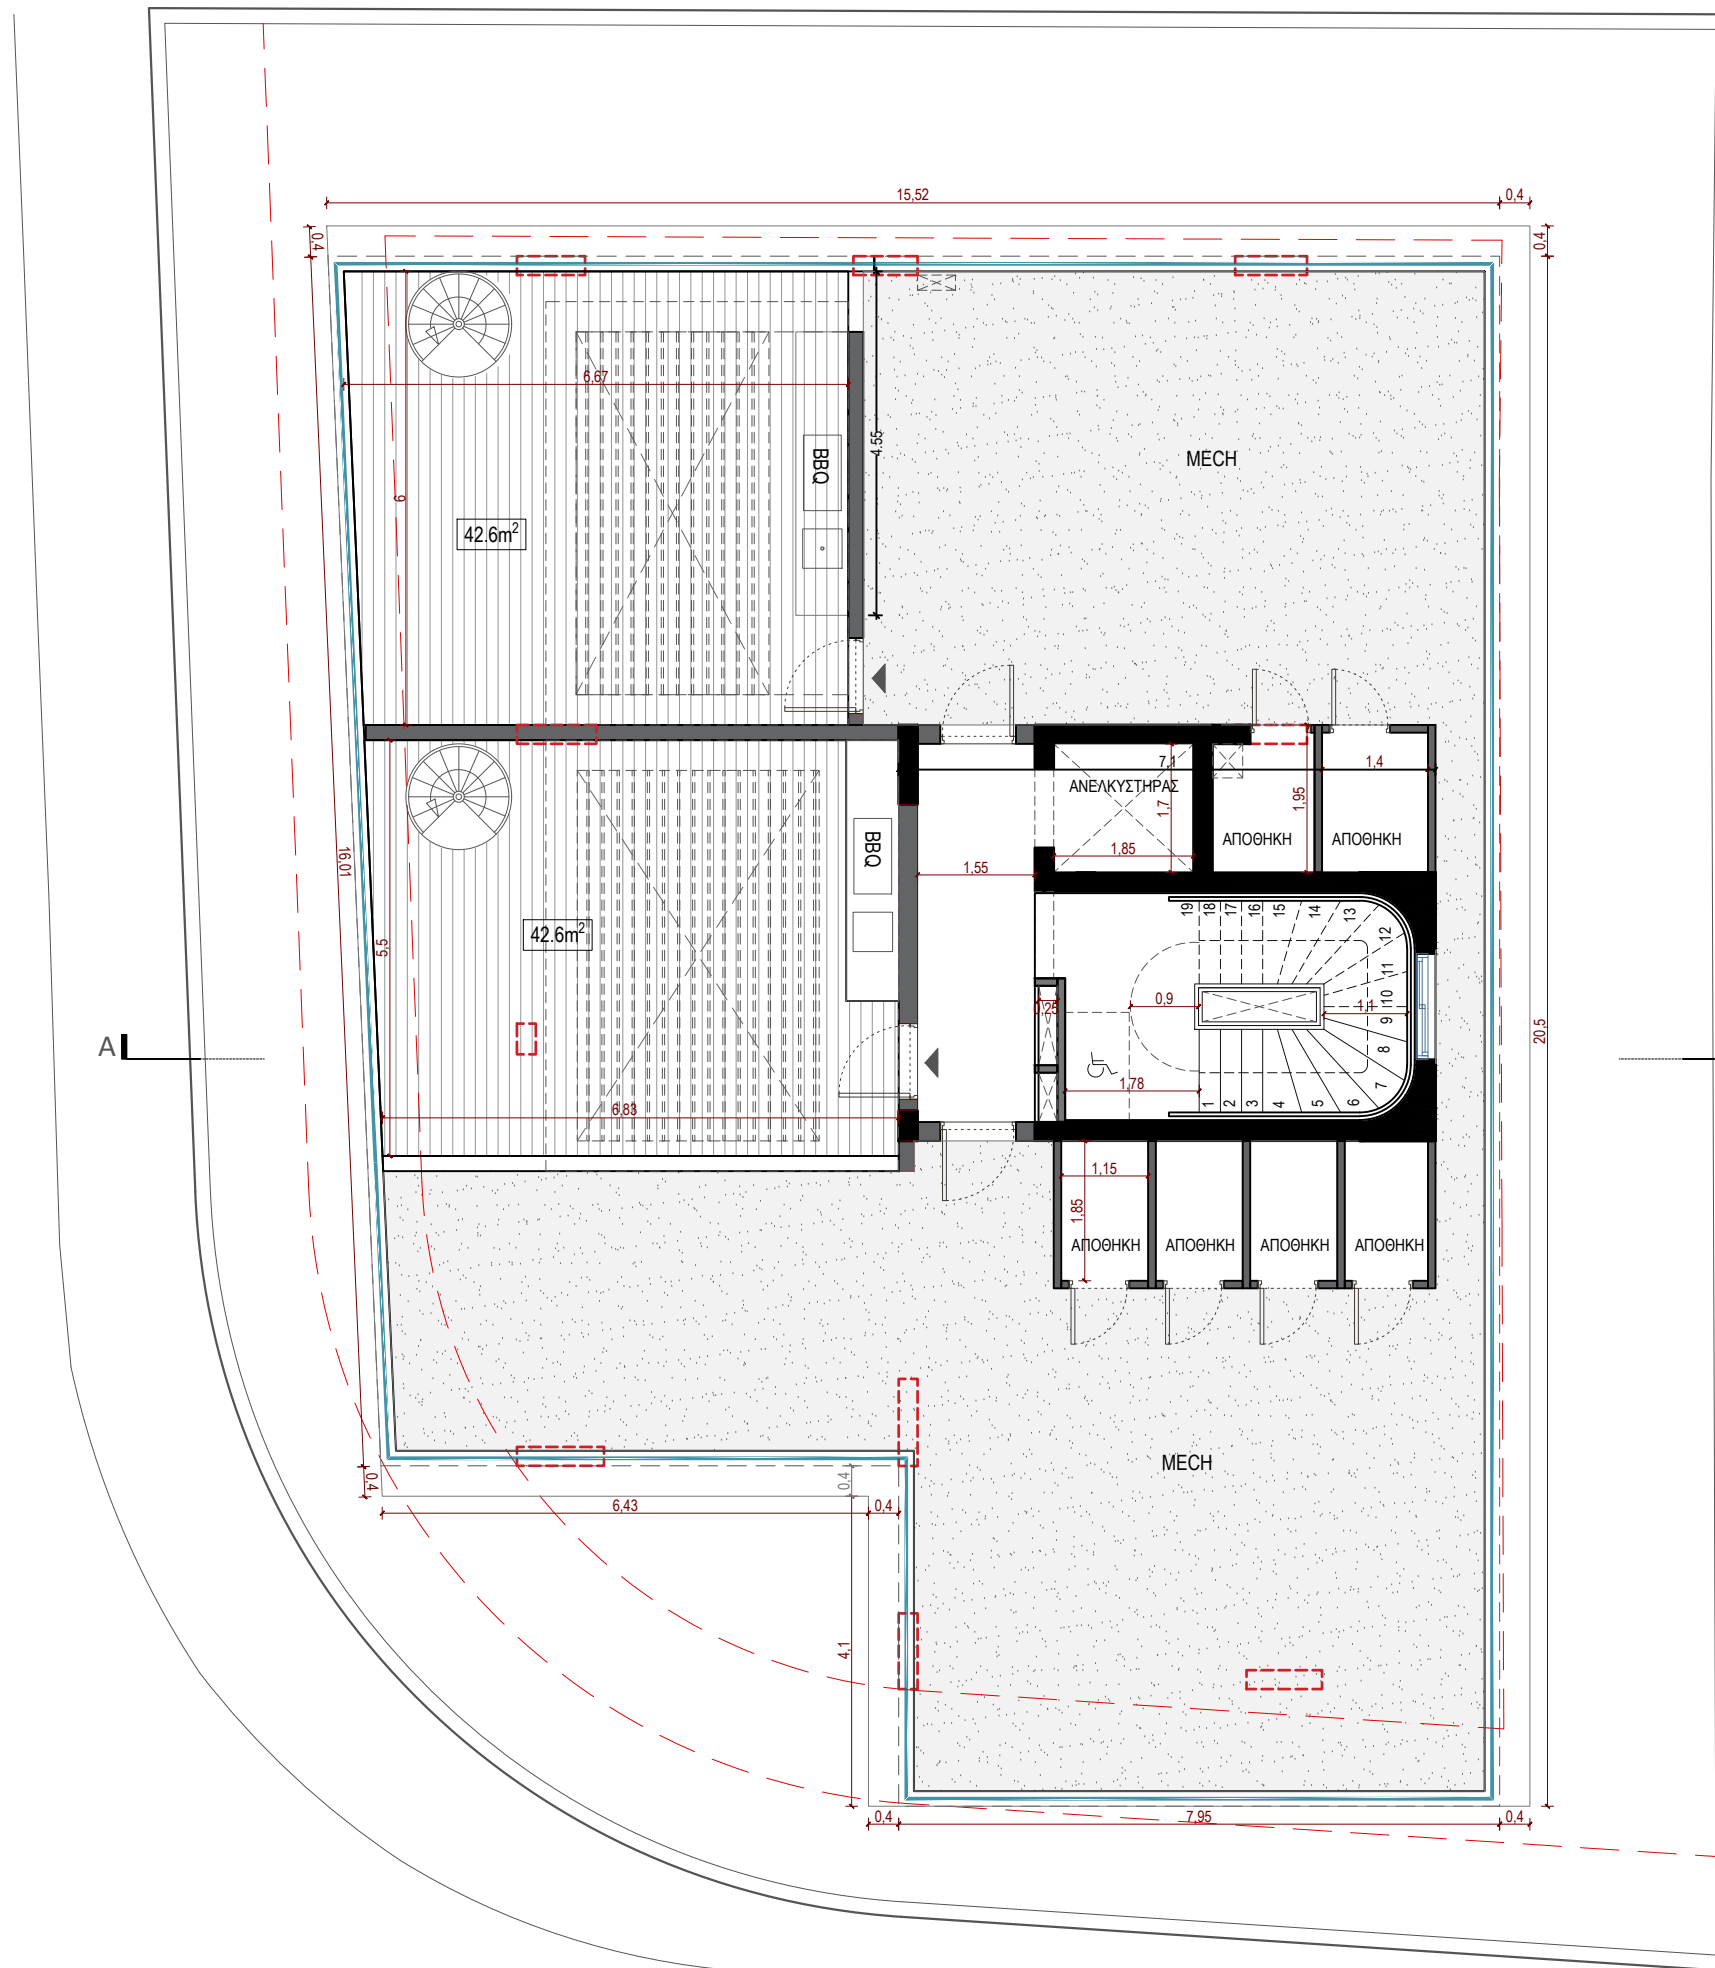

ΟΡΟΦΗ

DARCH
STUDIO.

ARCHITECTS
Charis Solomou
Alexandros Postekkis

ARCHITECTS
Αρ. Μητρώου ΕΤΕΚ: C00333
info@darch.studio | www.darch.studio
address: Achaion 6B | Ayios Andreas | 1101 | Lefkosia
tel: +357 99748297 tel: +357 99785887 fax: +357 22254165

ΥΠΟΓΡΑΦΗ / ΣΦΡΑΓΙΔΑ

DARCH STUDIO ARCHITECTS L.L.C
A.M: C00333

ΣΤΟΙΧΕΙΑ ΕΞΟΥΣΙΟΔ. ΑΔΕΙΟΥΧΟΥ ΦΥΣΙΚΟΥ ΠΡΟΣΩΠΟΥ
ΟΝΟΜΑΤΕΠΩΝΥΜΟ: ΧΑΡΑΛΑΜΠΟΣ ΣΟΛΩΜΟΥ
ΑΡΙΘΜΟΣ ΜΗΤΡΩΟΥ ΕΤΕΚ: A107697

ΙΔΙΟΚΤΗΤΗΣ

ME SEA INVESTMENT LTD _ M11

ΤΙΤΛΟΣ ΣΧΕΔΙΟΥ

ΚΑΤΟΨΗ ROOF GARDEN

ΚΛΙΜΑΚΑ ΣΧΕΔΙΟΥ

1:100 @ A3

ΑΡ. ΣΧΕΔΙΟΥ


ΣΤΑΔΙΟ ΕΡΓΟΥ

CONCEPT DESIGN

ΗΜΕΡΟΜΗΝΙΑ

06.06.2025

04-A

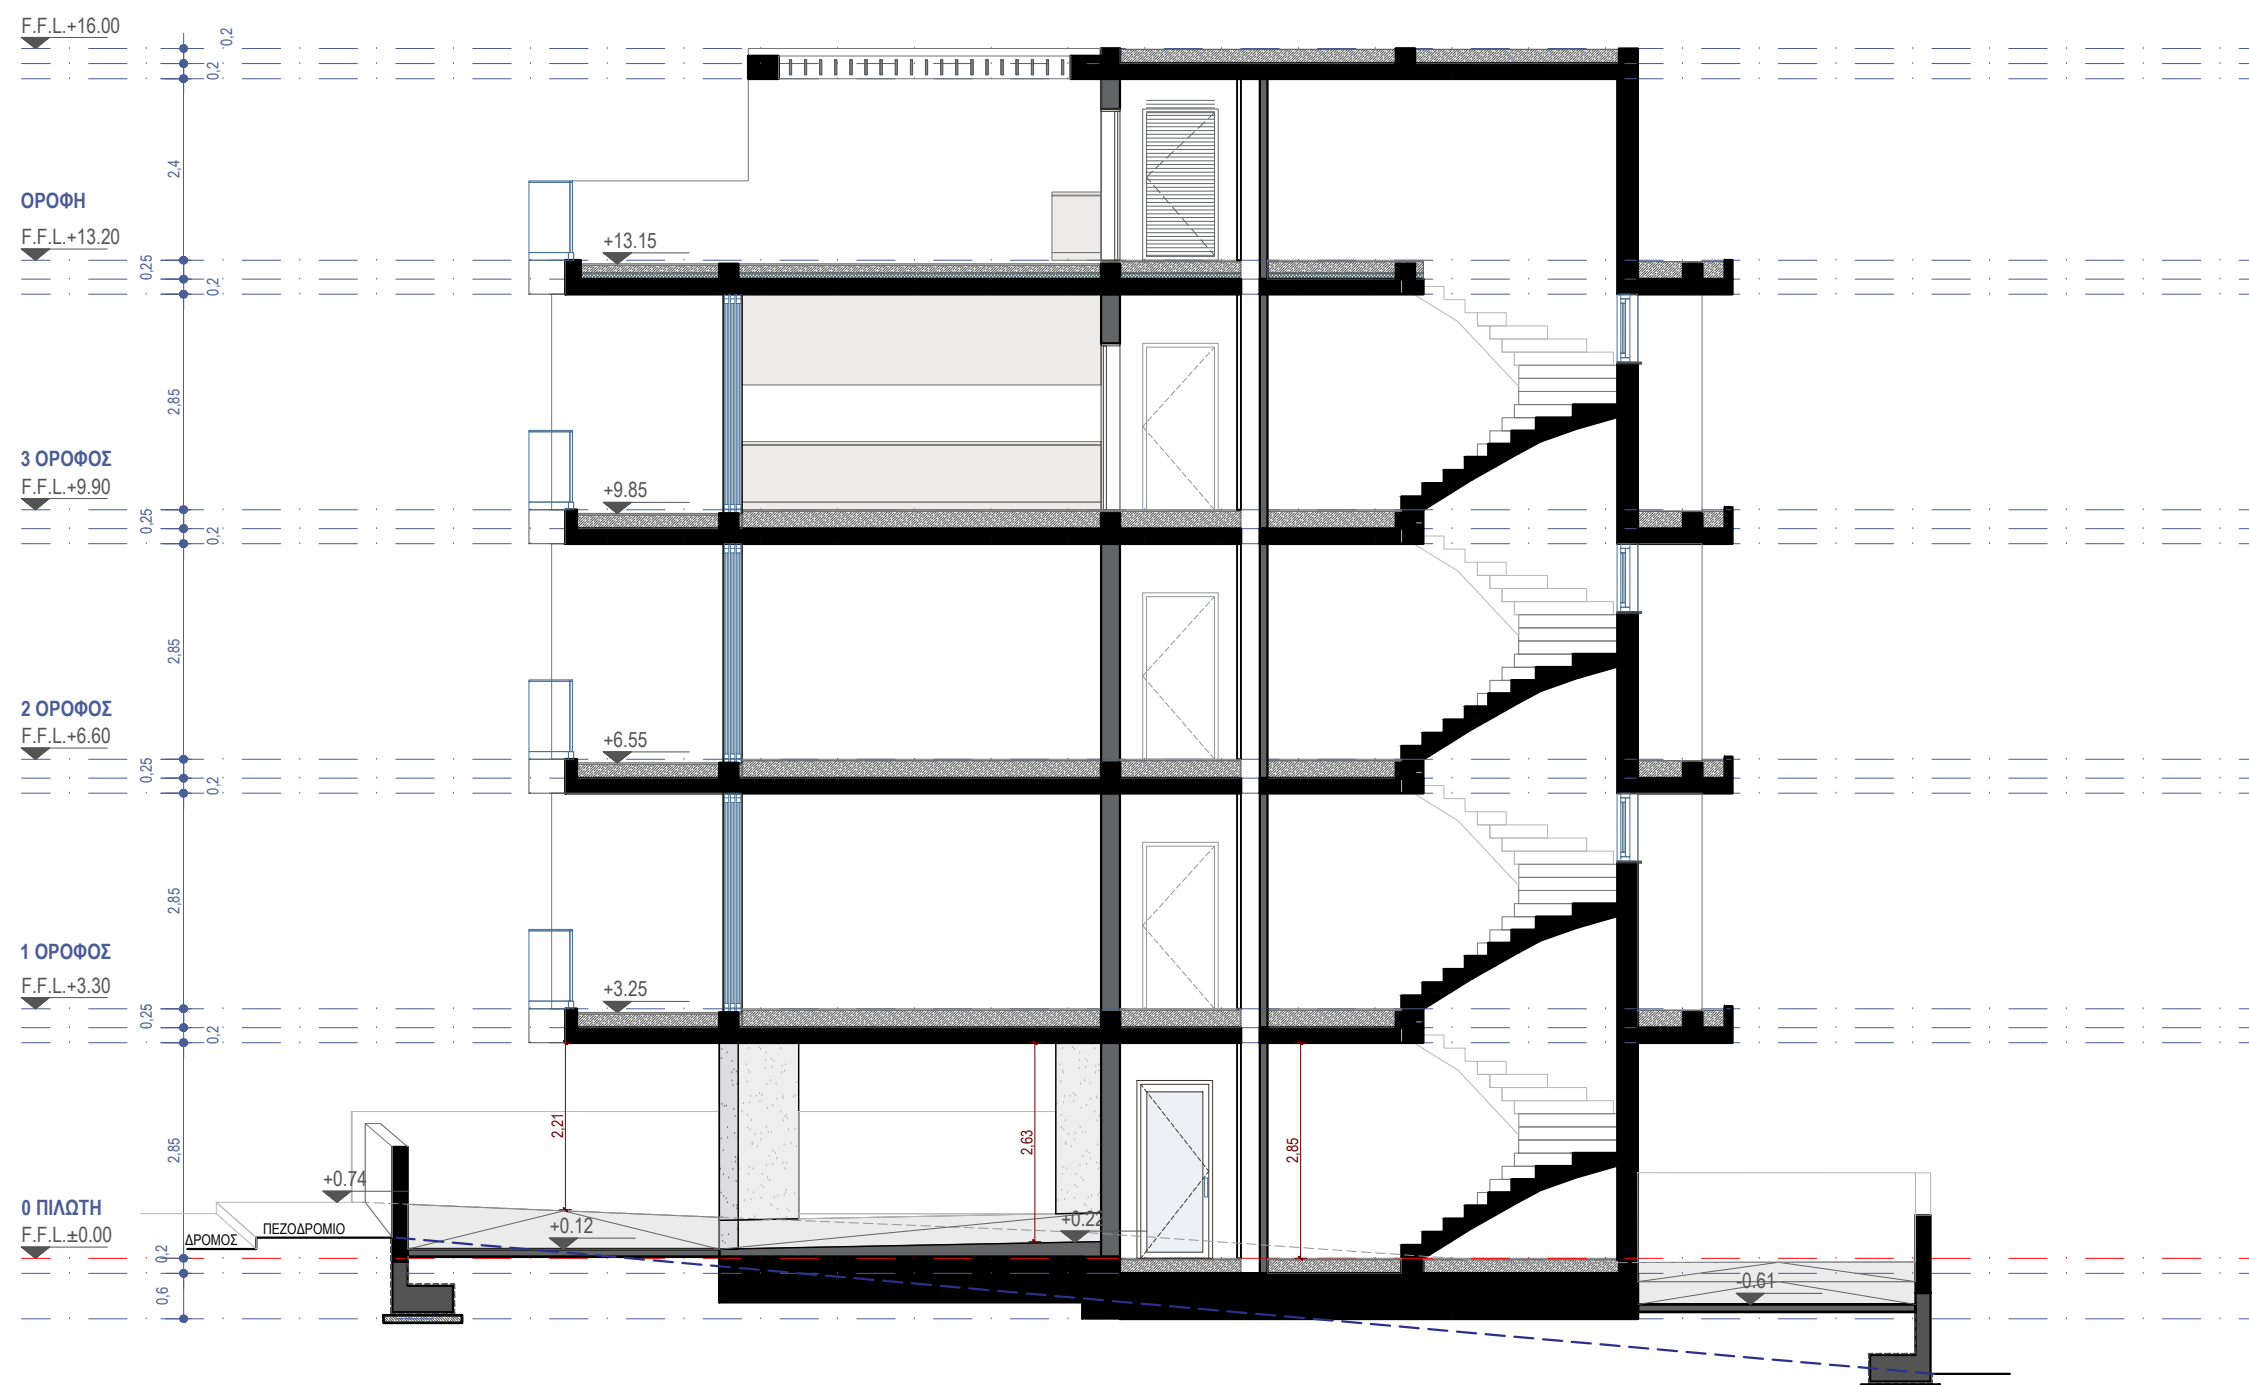

DARCH
STUDIO.

ARCHITECTS
Charis Solomou
Alexandros Postekakis

ARCHITECTS
Αρ. Μητρώου ΕΤΕΚ: C00333
info@darch.studio | www.darch.studio
address: Achaion 6B | Ayios Andreas | 1101 | Lefkosia
tel: +357 99748297 tel: +357 99785887 fax: +357 22254165

ΥΠΟΓΡΑΦΗ / ΣΦΡΑΓΙΔΑ

DARCH STUDIO ARCHITECTS L.L.C
A.M: C00333

ΣΤΟΙΧΕΙΑ ΕΞΟΥΣΙΟΔ. ΑΔΕΙΟΥΧΟΥ ΦΥΣΙΚΟΥ ΠΡΟΣΩΠΟΥ
ΟΝΟΜΑΤΕΠΩΝΥΜΟ: ΧΑΡΑΛΑΜΠΟΣ ΣΟΛΩΜΟΥ
ΑΡΙΘΜΟΣ ΜΗΤΡΩΟΥ ΕΤΕΚ: Α107697

ΙΔΙΟΚΤΗΤΗΣ

ME SEA INVESTMENT LTD_M11

ΤΙΤΛΟΣ ΣΧΕΔΙΟΥ

TOMH A-A'

1:100 @ A3

ΣΤΑΔΙΟ ΕΡΓΟΥ

CONCEPT DESIGN

HMEPOMHNIA

06.06.2025

ΑΡ. ΣΧΕΔΙΟΥ

05-A