


±0.00 ΠΡΟΤΕΙΝΟΜΕΝΑ ΥΨΟΜΕΤΡΑ
±0.00 ΥΦΙΣΤΑΜΕΝΑ ΥΨΟΜΕΤΡΑ

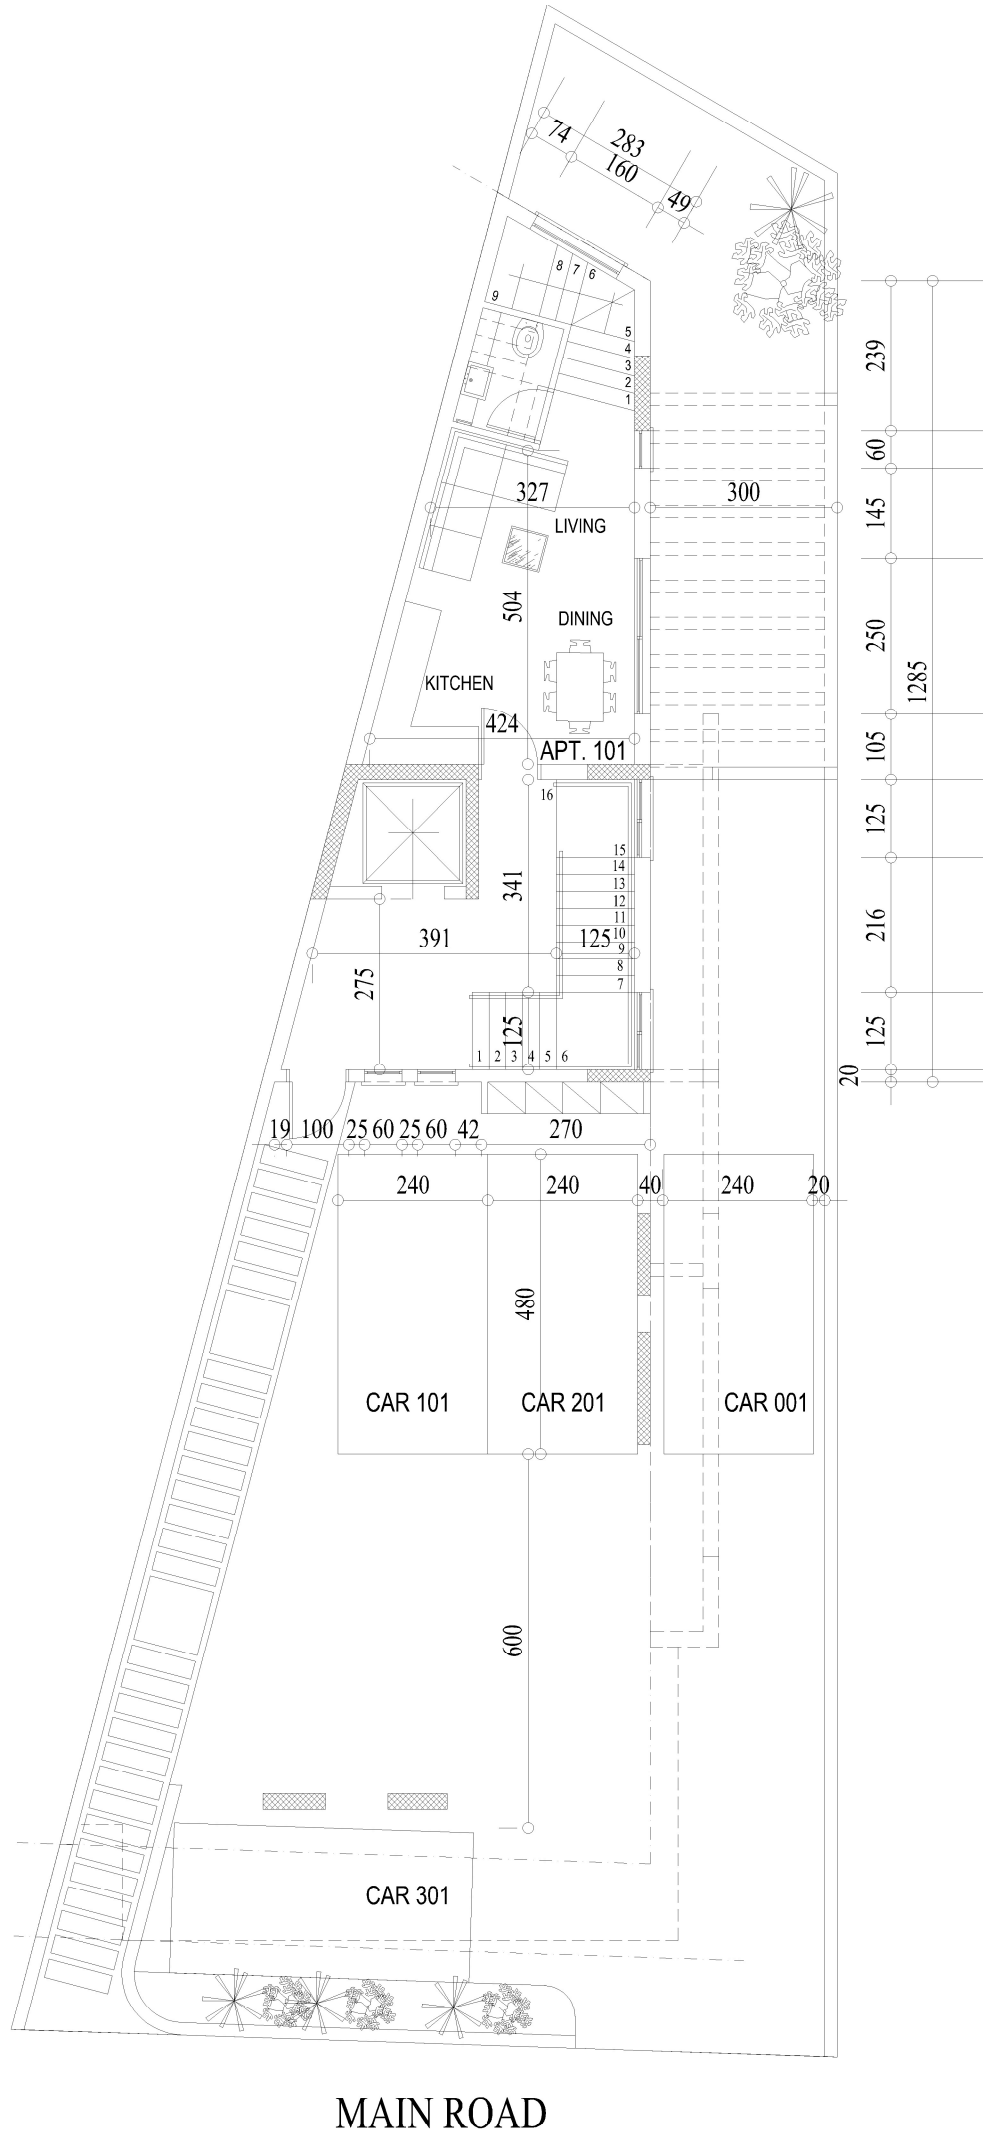

MAIN ROAD

andreas@plegma.com.cy



ΛΕΓΜΑ

ΑΝΤΡΕΑΣ ΖΩΔΙΑΤΗΣ

ΑΡΧΙΤΕΚΤΟΝΕΣ
ΜΗΧΑΝΙΚΟΙ
ΔΙΑΚΟΣΜΗΤΕΣΟδός Κυλκίς 4, Γρ. 202, Μέγαρο Κίζη, 6015 Λαρνακά
Τηλέφωνα: 24652565 Τέλεφαξ: 24664994

ΙΔΙΟΚΤΗΤΗΣ - ΕΡΓΟ

PLOT NO. 1744 LARNACA CENTER
OWNER: MR. KARL ABI KHALIL

ΘΕΜΑ

GROUND FLOOR PLAN ARCHITECTURE

ΚΛΙΜΑΚΑ

1:200

ΗΜΕΡΟΜΗΝΙΑ

ΝΟΕΜΒΡΙΟΣ 2023

ΑΡ. ΣΧΕΔΙΟΥ

01

ΣΧΕΔΙΑΣΗ

Α.Ζ