


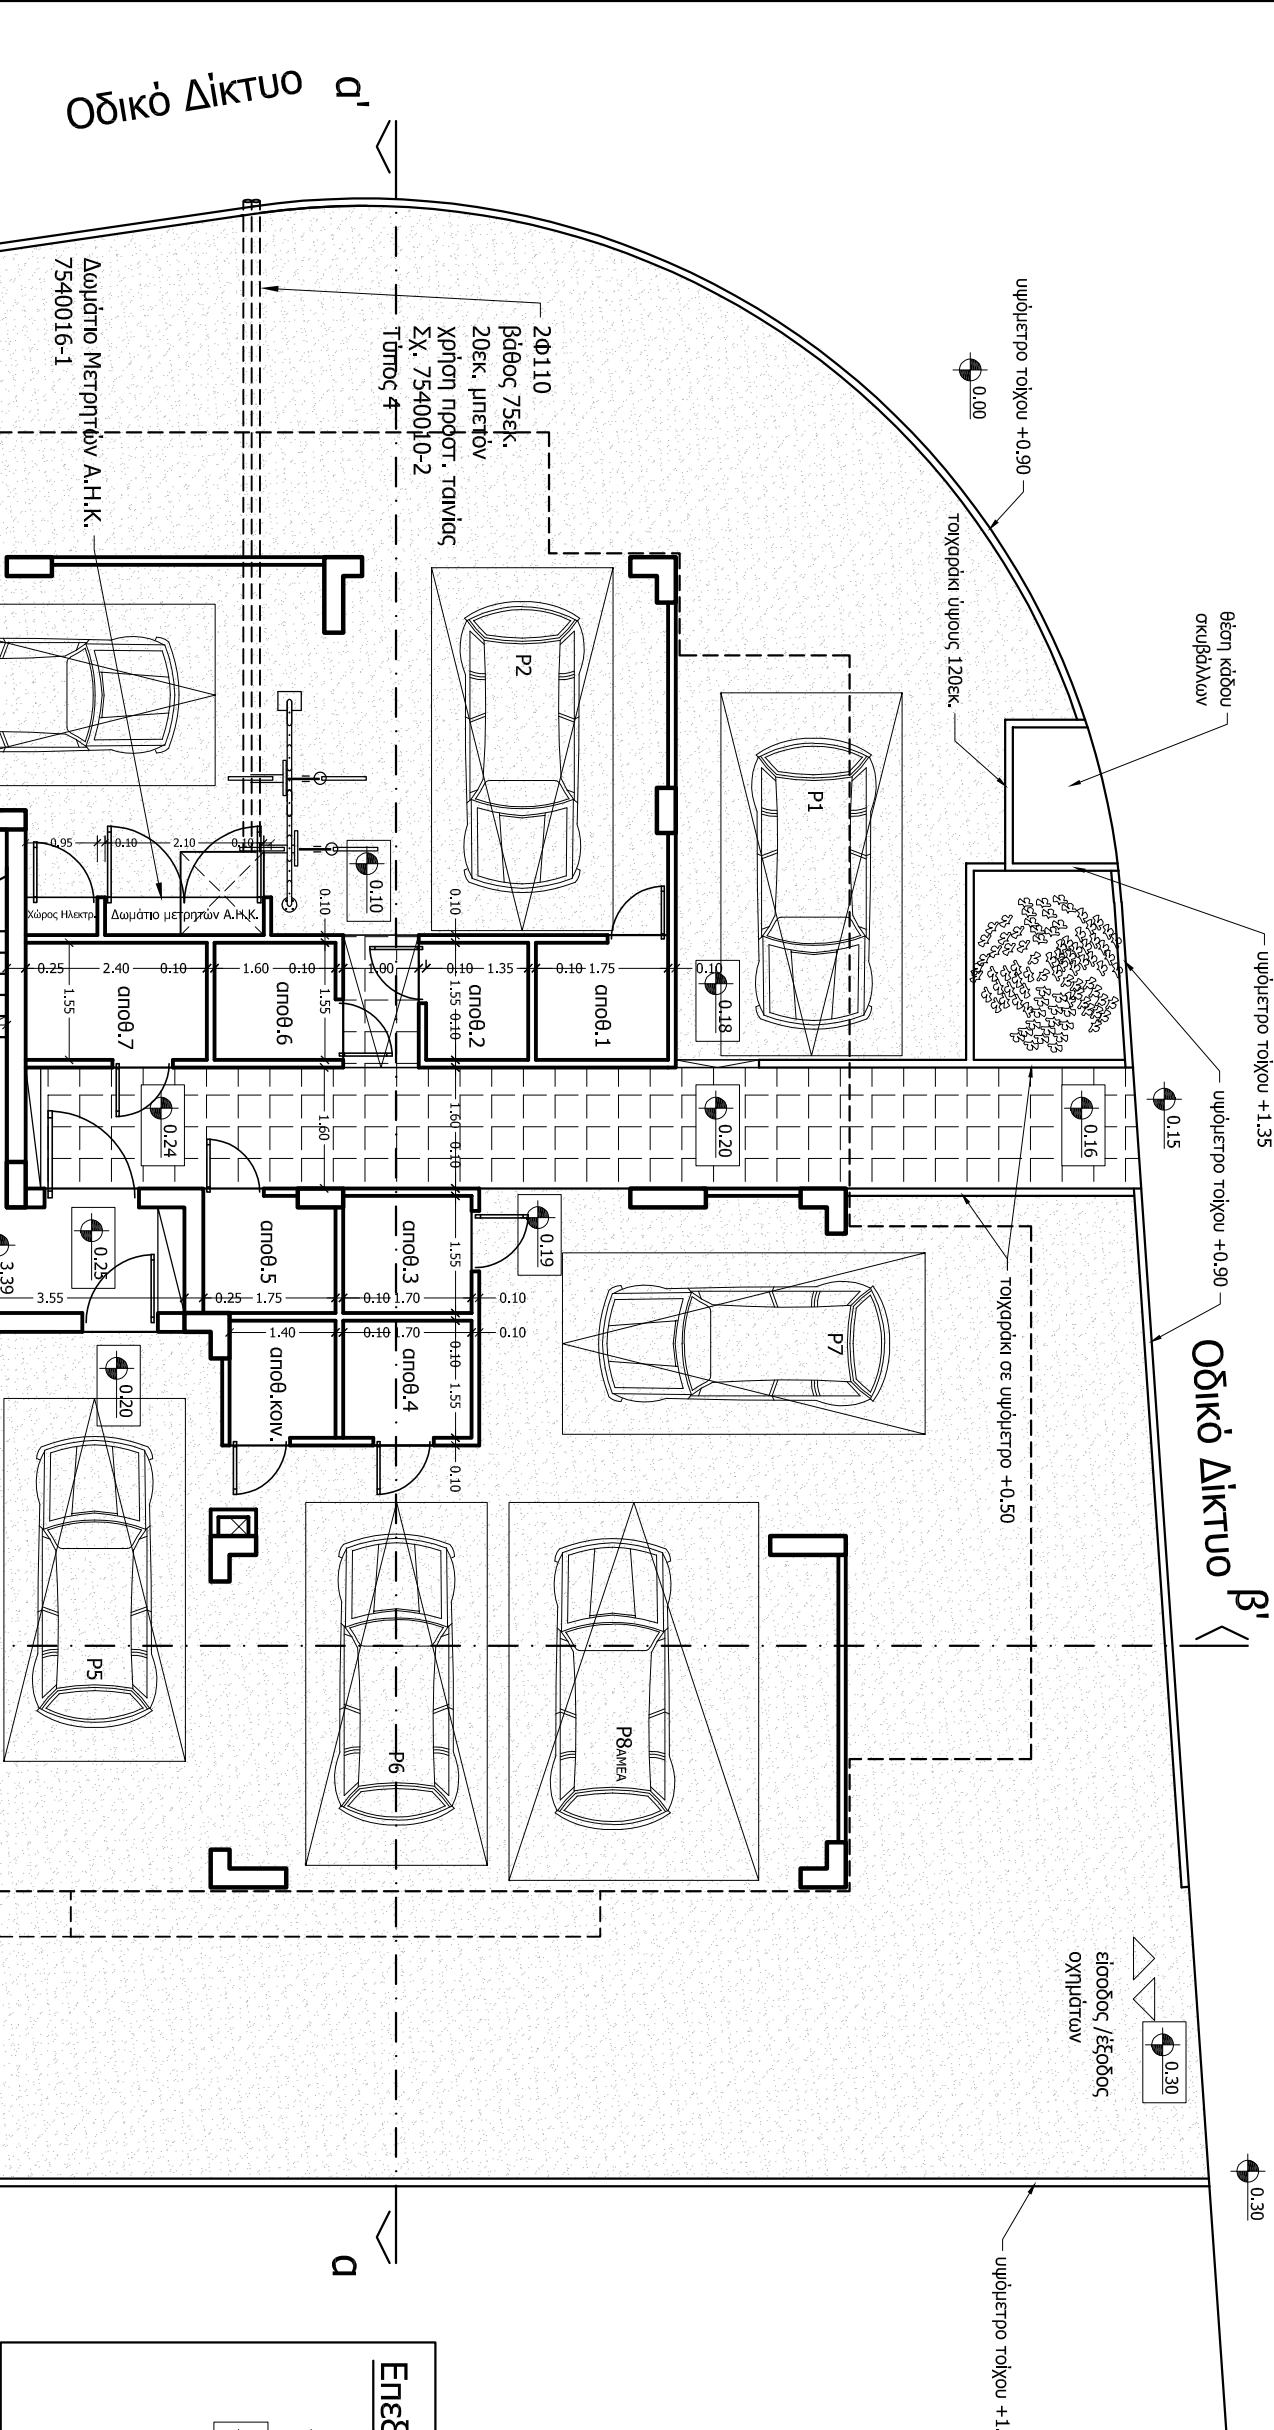

Υφιστάμενα Υψόμετρα

Vorka architects & engineers
studio arch17

KAMIA ΧΡΗΣΗ ΤΗΣ ΑΝΑΤΥΛΙΞΗΣ ΤΟΥ ΠΑΡΟΝΤΟΣ ΣΧΕΔΙΟΥ ΧΩΡΙΣ ΤΗΝ ΑΔΕΙΑ ΤΟΥ ΜΕΛΕΤΗΤΗ

Πολυκατοικία Βορκό

στα Λατορεία

Κάτοψη Ισογείου

ΣΧΕΔΙΑ ΕΚΔΟΣΗΣ ΑΔΕΙΩΝ

Καίριακα 1:100 @Α3
Τροποποιήθηκε στις: 04/10/2020
Εκτυπώθηκε στις: 12/04/2024

Αρ. Μελέτης

20.17

