



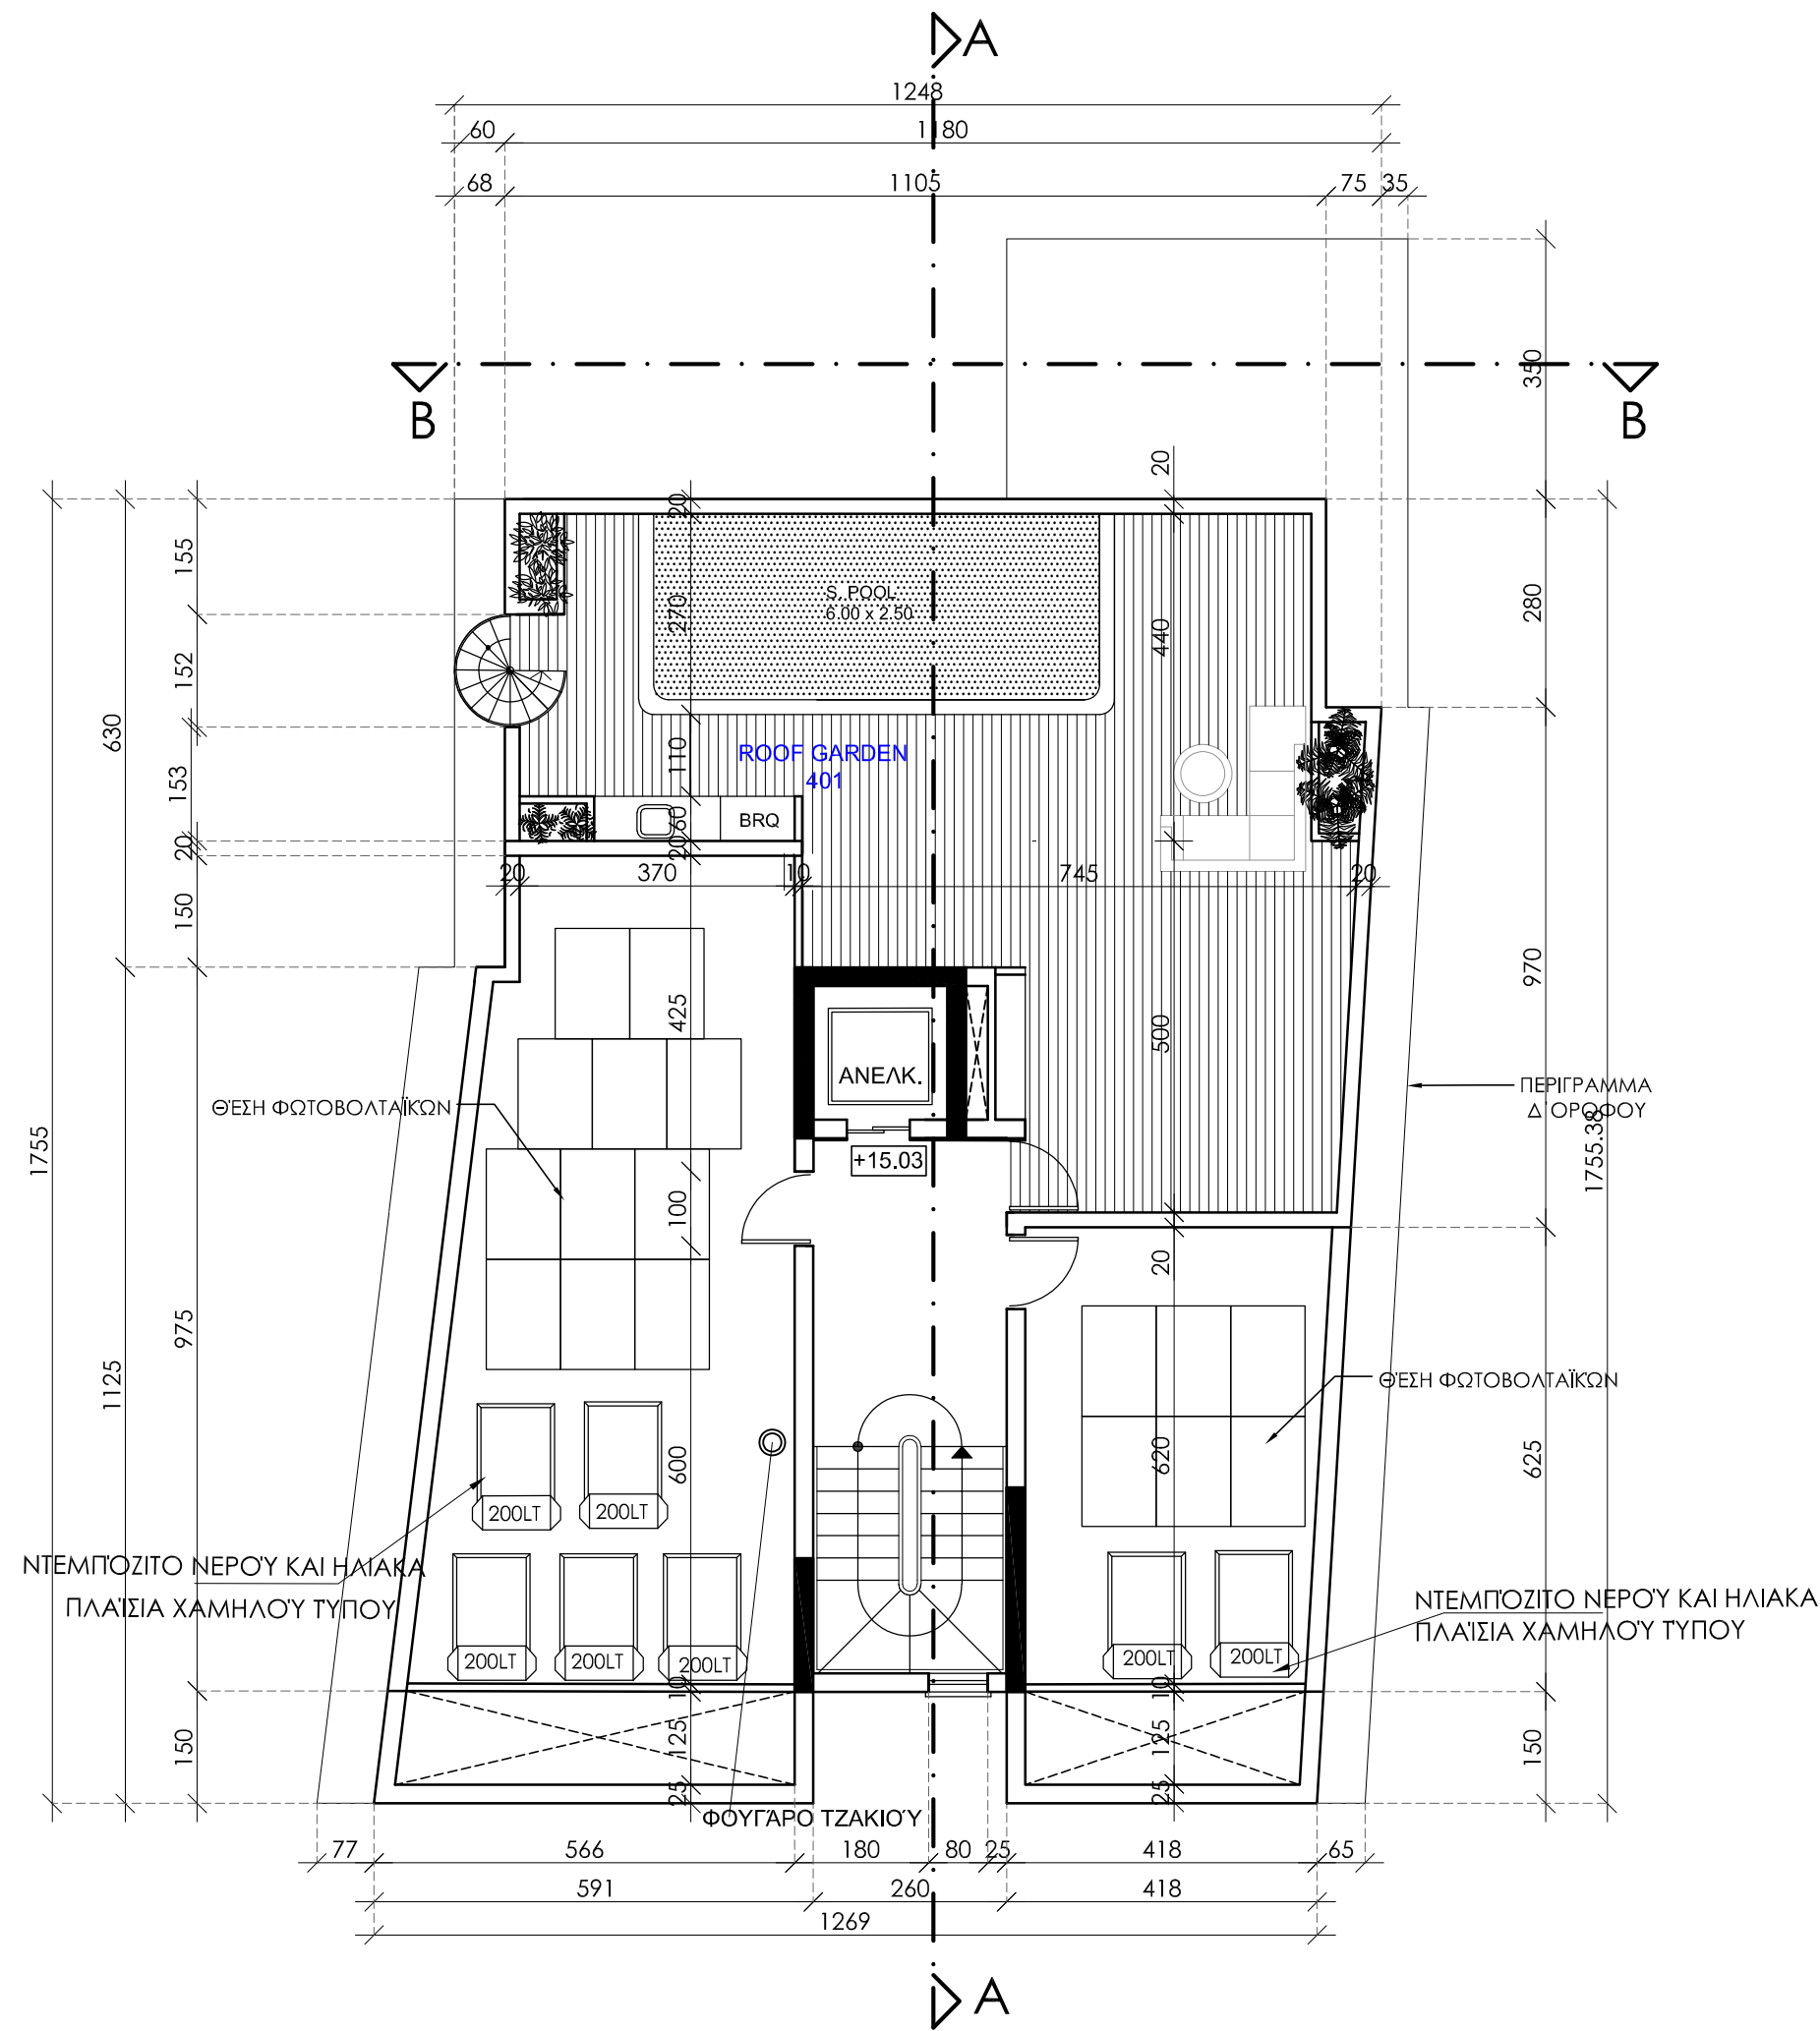


ΚΑΤΟΨΗ ΟΡΟΦΗΣ/ ROOF GARDEN

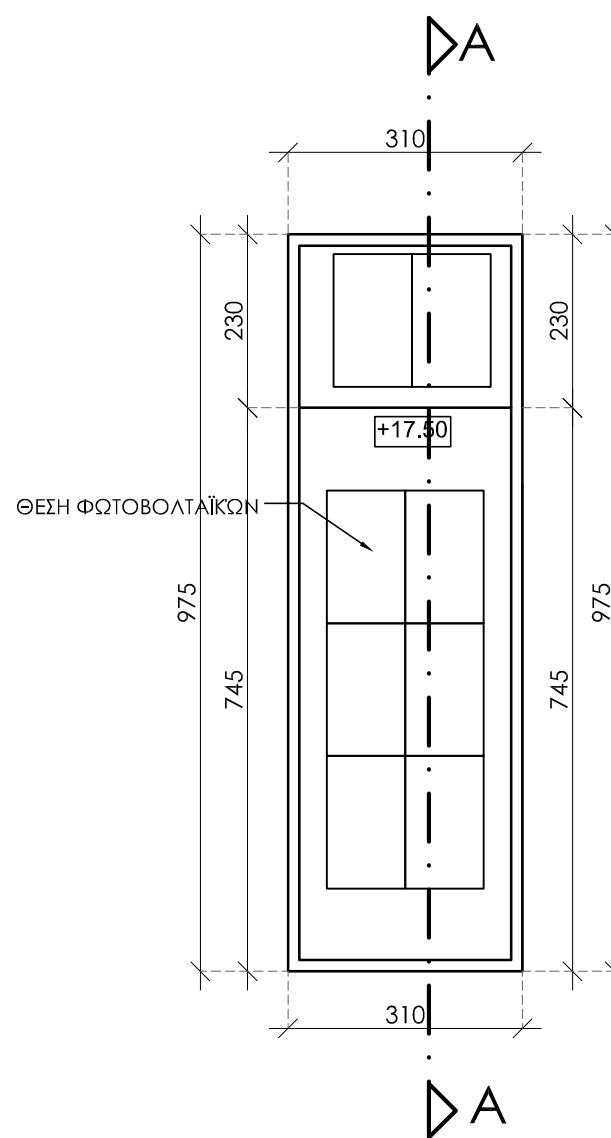

ΚΑΤΟΨΗ ΟΡΟΦΗΣ ΚΛΙΜΑΚΟΣΤΑΣΙΟΥ

ΣΗΜΕΙΩΣΕΙΣ:

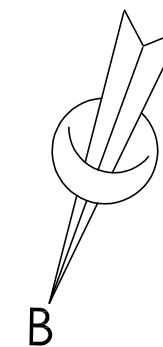

- +0.00 ΥΦΙΣΤΑΜΕΝΑ ΥΨΟΜΕΤΡΑ
□ +0.00 ΠΡΟΤΕΙΝΟΜΕΝΑ ΥΨΟΜΕΤΡΑ
— +0.00 ΥΤ ΥΨΟΜΕΤΡΑ ΤΟΙΧΟΥ
□ ΚΕΡΑΜΙΚΑ ΔΑΠΕΔΑ
□ ΚΗΠΟΣ

- Τ.Ε. ΤΕΧΝΙΚΟΣ ΕΞΑΕΡΙΣΜΟΣ
Π.Π. ΠΛΥΝΤΗΡΙΟ ΠΛΑΤΩΝ
Φ/Μ ΦΟΥΡΝΟΣ/ΦΟΥΡΝΟΣ ΜΙΚΡΚΥΜΜΑΤΩΝ
Ψ. ΨΥΓΕΙΟ
Π.Σ. ΠΛΥΝΤΗΡΙΟ/ ΣΤΕΓΝΩΤΗΡΙΟ

series of drawings / σειρά σχεδίων ΔΗΜΑΡΧΕΙΟ	date / ημερομηνία 27/03/2024	number / αριθμός 01
job title / τίτλος έργου ΟΙΚΟΔΟΜΗ ΧΡΙΣΤΟΦΟΡΟΥ ΠΑΝΑΓΗ ΤΕΤΡΑΩΡΟΦΗ ΠΟΛΥΚΑΤΟΙΚΙΑ 7 ΔΙΑΜΕΡΙΣΜΑΤΩΝ ΣΤΗ ΜΕΣΑ ΓΕΙΤΟΝΙΑ	scale / κλίμακα 1:100	date / ημερομηνία 27/03/2024
drawing title / τίτλος σχεδίου ΚΑΤΟΨΗ ΟΡΟΦΗΣ & ΟΡΟΦΗΣ ΚΛΙΜΑΚΟΣΤΑΣΙΟΥ	drawn / σχεδίασθηκε Ε.Ν.	checked / ελέγχθηκε Α.Τ.
job no / αριθμός έργου Α.Φ. 2024/02	drawing no / αριθμός σχεδίου 04	



Tzionis Architects
+ Associates

79, Nikou Pattichi, 3070 Limassol
T:0035725336855, 0035725818018
F:0035725387083
E:antonis.tzionis@cytanet.com.cy
FB:tzionisarchitects