



1. ΘΕΡΜΟΠΡΟΣΟΨΗ 80mm ΛΕΠΤΟΚΟΚΚΟ ΓΡΑΦΙΑΤΟ
2. ΚΑΤΑΚΟΡΥΦΑ ΔΙΑΚΟΣΜΗΤΙΚΑ ΠΑΣΑΜΑΝΑ
3. ΠΟΡΤΟΠΑΡΑΘΥΡΑ ΑΛΟΥΜΙΝΙΟΥ ΜΑΥΡΟ ΧΡΩΜΑ
4. ΠΟΡΤΑ ΕΙΣΟΔΟΥ ΑΠΟ ΓΥΑΛΙ
5. HPL
6. ΓΥΑΛΛΙ ΛΑΜΙΝΑΤΕ 8-1-8
8. ΕΜΦΑΝΕΣ ΜΠΕΤΟΝ ΣΠΑΤΟΥΛΑ - ΜΠΟΓΙΑ

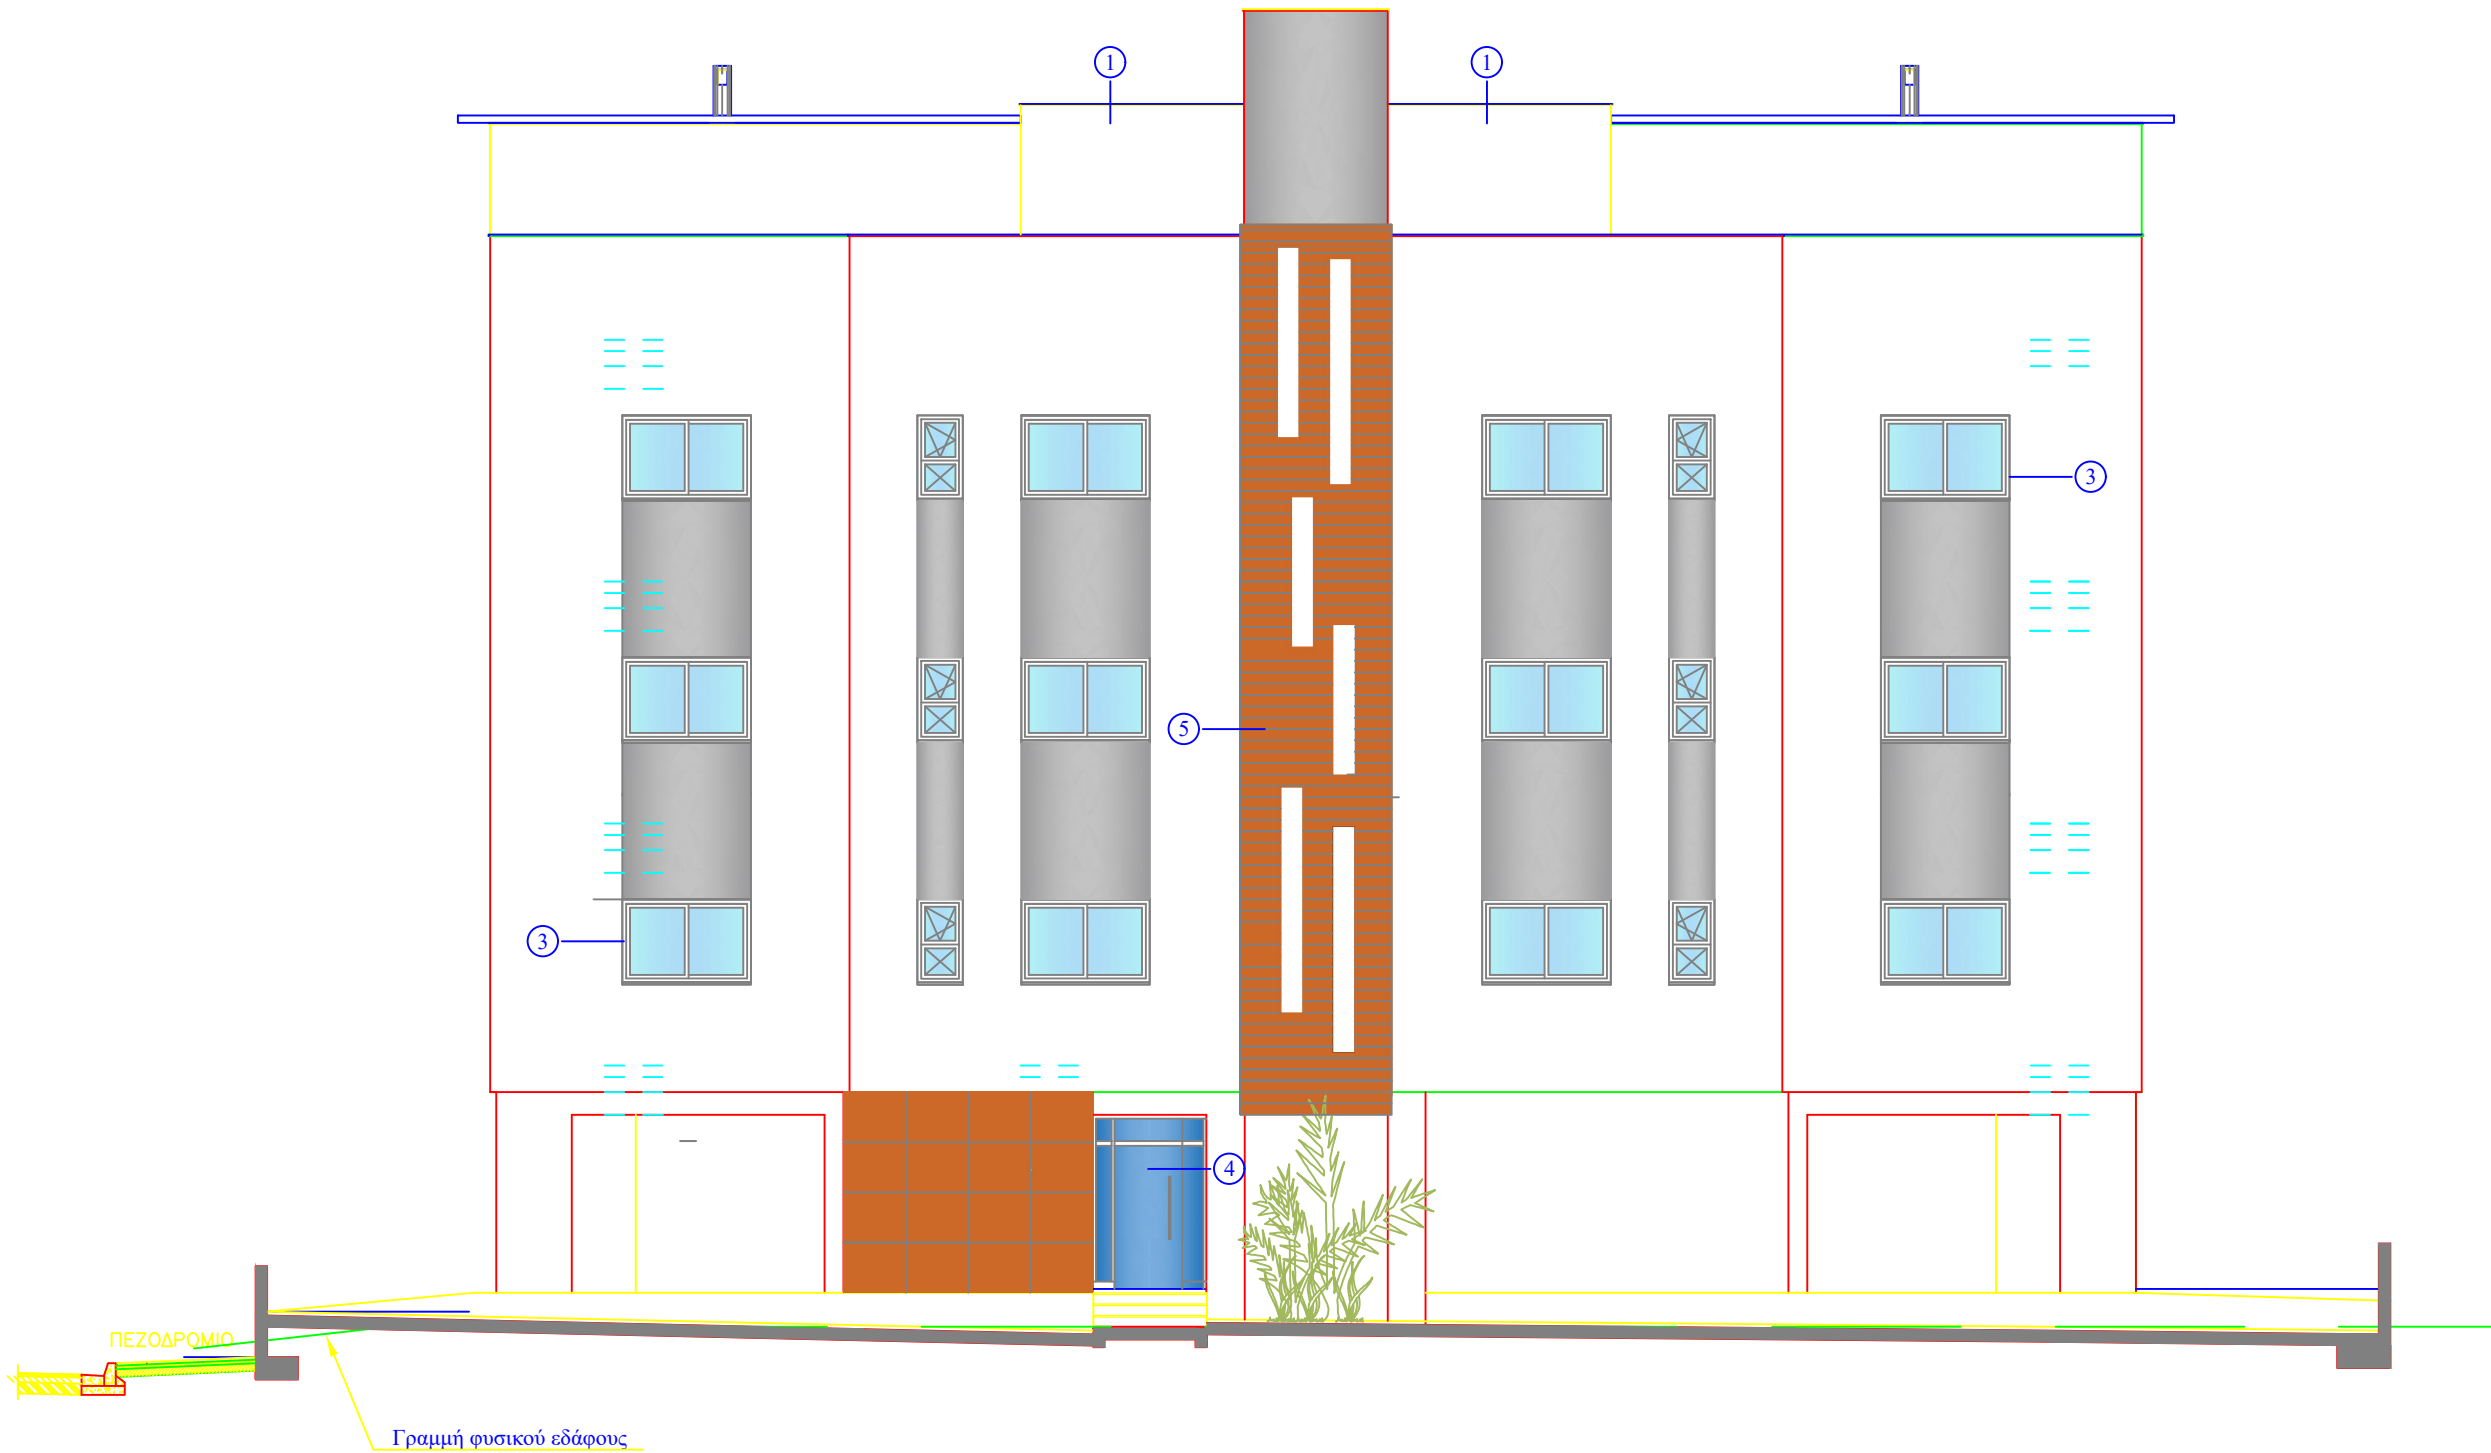

ΒΟΡΕΙΑ ΟΨΗ (ΠΡΟΣΟΨΗ)
ΚΛΙΜΑΚΑ 1:100

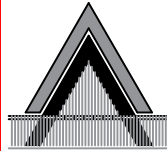

ΑΡΧΙΤΕΚΤΟΝΕΣ
&
Π.ΜΗΧΑΝΙΚΟΙ

ΑΝΤΩΝΗΣ Μ. ΛΕΩΝΙΔΟΥ

Εγγεγραμμένος στο επιστημονικό τεχνικό επιμελητήριο Κύπρου
Αριθμός Μητρώου: Α 025357

ΛΕΩΦΟΡΟΣ ΣΠΥΡΟΥ ΚΥΠΡΙΑΝΟΥ 3 & ΝΙΚΟΥ
ΠΑΤΤΙΧΗ 3ος ΟΡΟΦΟΣ ΓΡΑΦΕΙΟ 32

E-mail antonil@cytanet.com.cy

ΑΝΑΘΕΩΡΗΣΕΙΣ

FILE NAME

ΠΑΡΑΤΗΡΗΣΕΙΣ

ΟΙΚΟΔΟΜΗ:

SAVVAS - ATHANATOS

ΣΧΕΔΙΑΣΗ

R.ORLANDO

ΕΛΕΓΧΟΣ

Α. ΛΕΩΝΙΔΟΥ

ΤΙΤΛΟΣ ΣΧΕΔΙΟΥ

ΒΟΡΕΙΑ ΟΨΗ (ΠΡΟΣΟΨΗ)

ΗΜΕΡ. ΟΚΤΩΒΡΙΟΣ 2022

ΚΛΙΜΑΚΑ

1:100

ΑΡΙΘΜΟΣ
ΦΥΛΛΟΥ

A08