


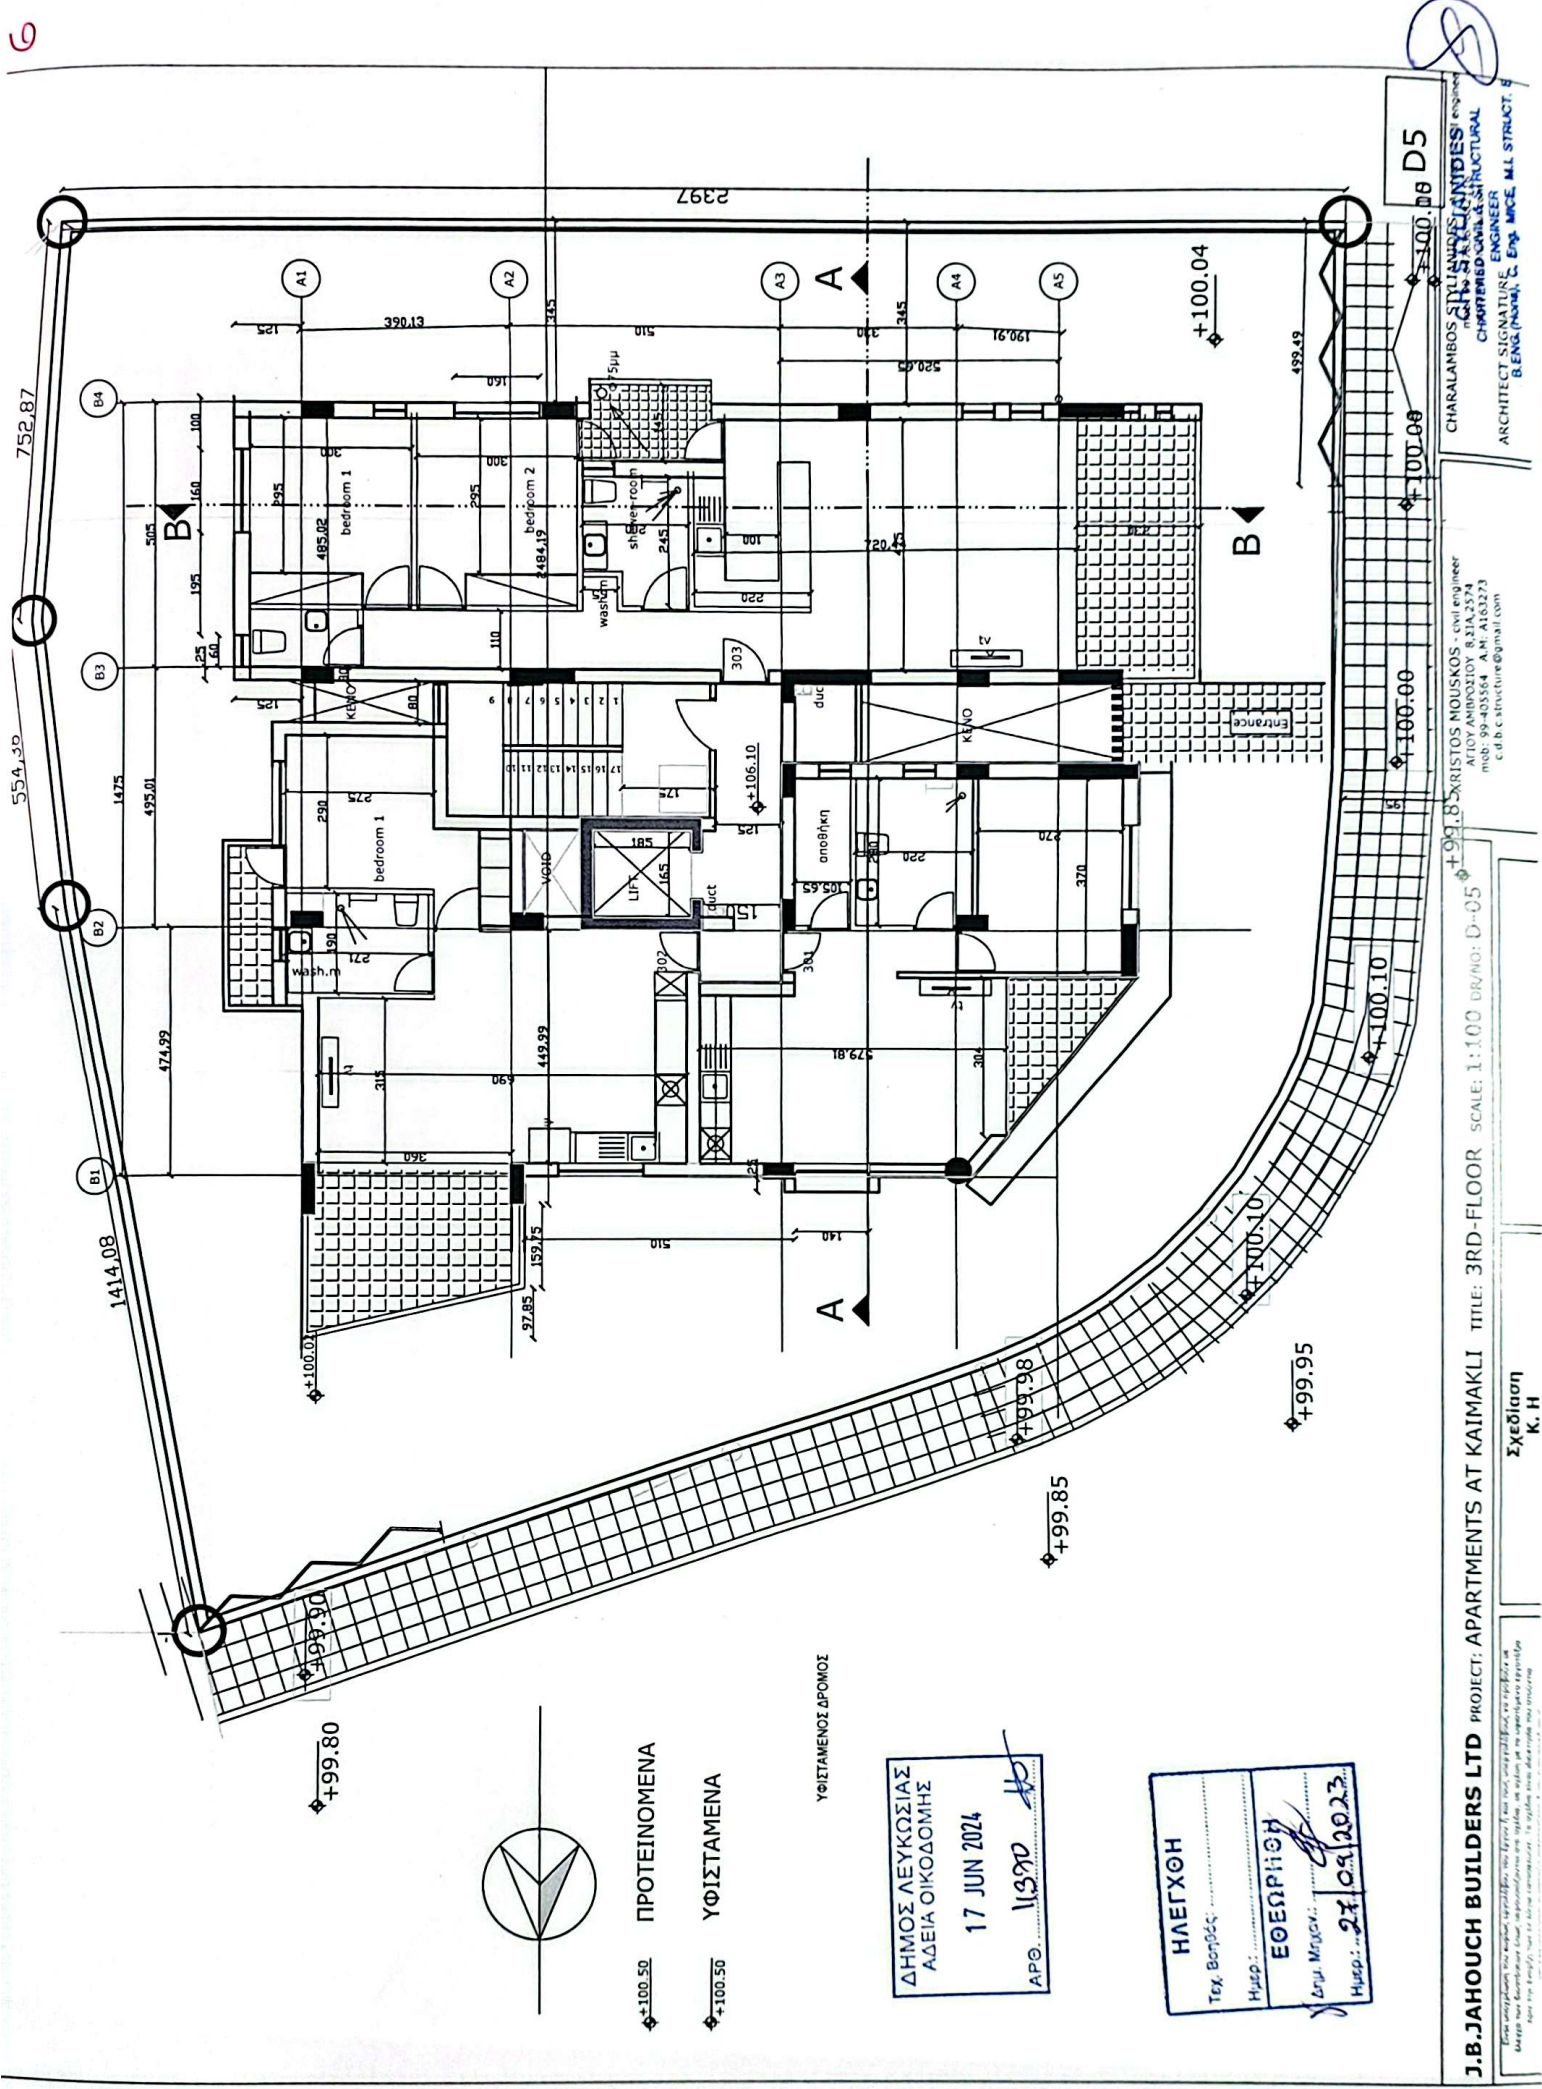

ΠΡΟΤΕΙΝΟΜΕΝΑ

ΥΦΙΣΤΑΜΕΝΑ

ΥΦΙΣΤΑΜΕΝΟΣ ΔΡΟΜΟΣ

ΔΗΜΟΣ ΛΕΥΚΩΣΙΑΣ
ΑΔΕΙΑ ΟΙΚΟΔΟΜΗΣ
17 JUN 2024
ΑΡΘ. 11390

ΗΛΕΓΧΘΗ
Τεχ. Βοηθός:
Ημερ.:
ΕΠΙΣΤΗΤΗ
Διπλ. Μηχαν.:
Ημερ.: 27.09.2023

J.B. JAHOUGH BUILDERS LTD PROJECT: APARTMENTS AT KAIMAKLI TITLE: 3RD-FLOOR SCALE: 1:100 DR/NO: D-05
Σχεδίαση
K, H
CHARALAMBOS STAMATELAKIS
ARCHITECT SIGNATURE ENGINEER
BENG (HON), C. Eng. MICE, M.L. STRUCT. E.
KARLOS MOUSKOS - civil engineer
ATTOY AMPOSTOY 8, 214, 2574
mob: 99-403564 A.M. A163273
c.d.b.c.structure@gmail.com

