

ΕΜΒΑΔΟΝ ΟΙΚΟΠΕΔΟΥ=586ΤΜ  
 ΡΥΜΟΤΟΜΙΑ=41.00ΤΜ  
 ΣΥΝΟΛΟ=545ΤΜ


1 ΚΑΤΟΨΗ ΧΩΡΟΤΑΞΙΚΟ - ΙΣΟΓΕΙΟΥ  
 1 : 100

ΙΩΑΝΝΟΥ ΓΙΑΝΝΗΣ  
 ΑΡΧΙΤΕΚΤΩΝ ΜΗΧΑΝΙΚΟΣ  
 Α. Μ. 114686

**Ιωάννου Γιάννης**  
 αρχιτέκτων μηχανικός

ΠΕΡΣΕΦΟΝΗ 29  
 Τ.Κ. 7103  
 ΑΡΑΔΙΠΠΟΥ - ΛΑΡΝΑΚΑ  
 τηλ. 99240324  
 email: ioannou\_gek@yahoo.gr

Project:	ΠΟΛΥΚΑΤΟΙΚΙΑ 9 ΔΙΑΜΕΡΙΣΜΑΤΑ	Project number	382	ΚΑΤΟΨΗ ΙΣΟΓΕΙΟΥ	
Client:	CAELO DEVELOPERS LIMITED	Date	09/24	A101	
Place:	ΑΓΛΑΝΤΖΙΑ	Drawn by	Author	Project status	ΠΟΛΕΟΔΟΜΙΚΗ ΑΔΕΙΑ
		Checked by	Checker	Scale	1 : 100

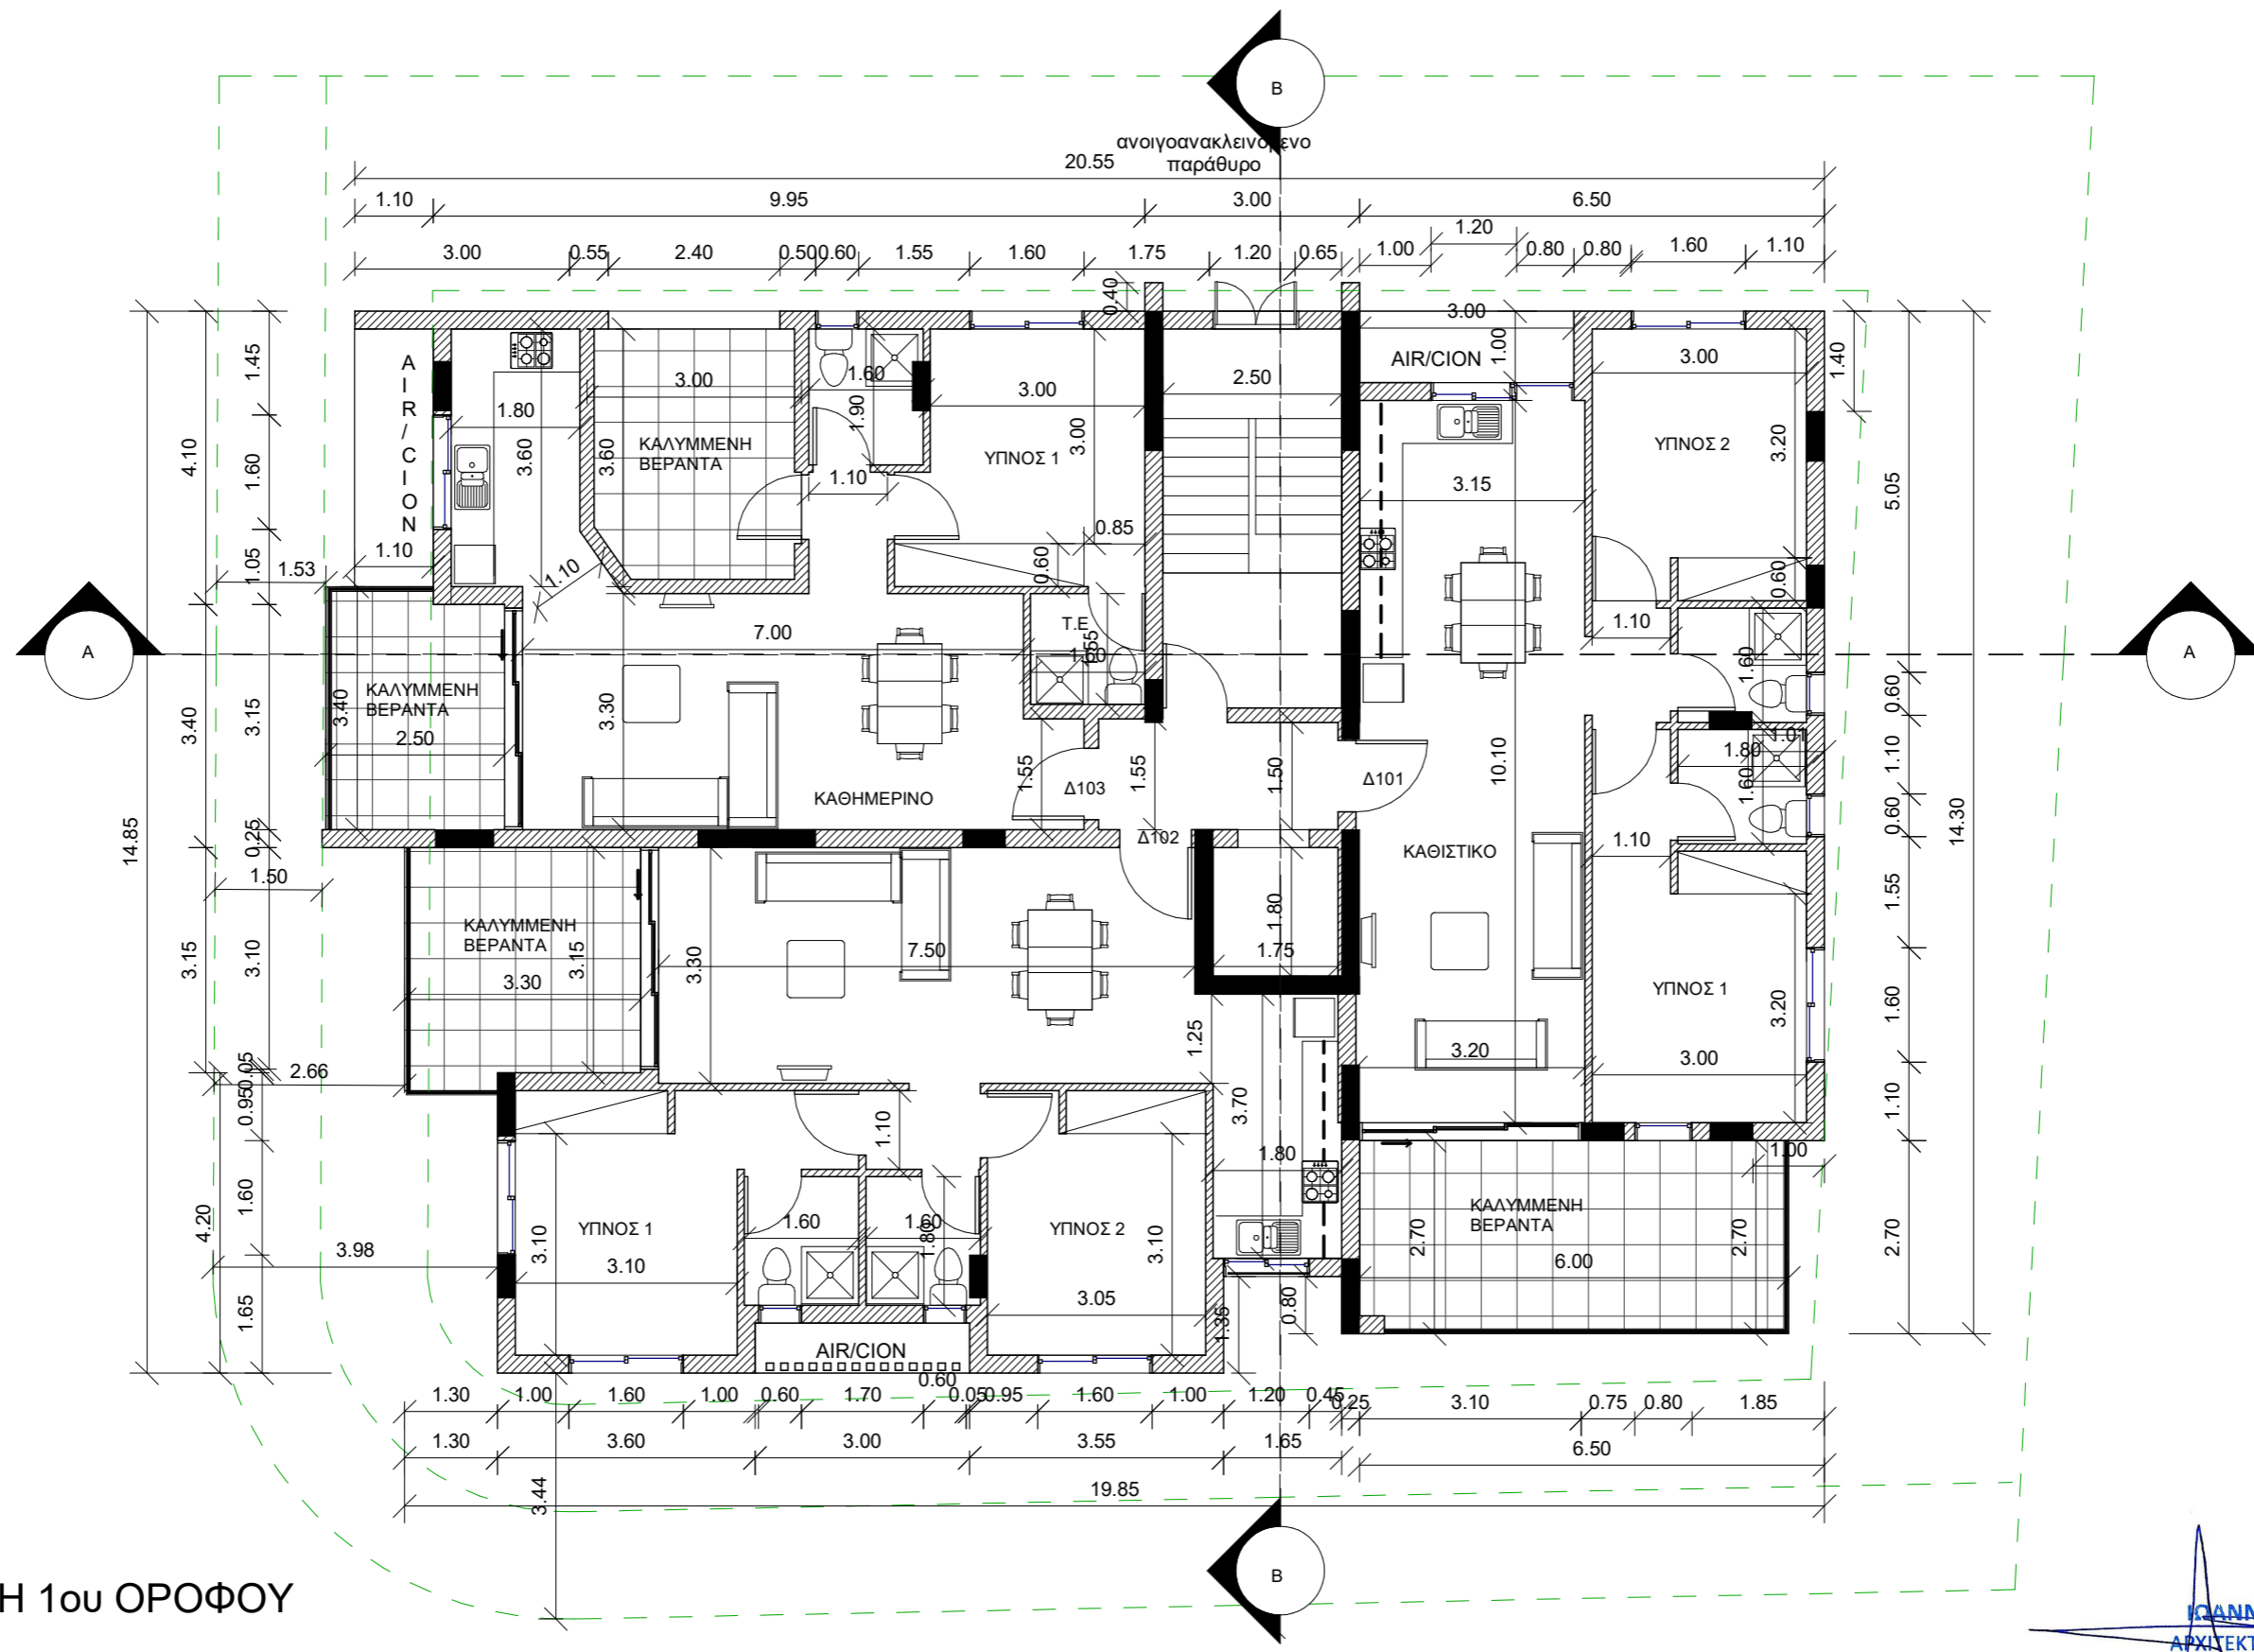


1 ΚΑΤΟΨΗ 1ου ΟΡΟΦΟΥ  
1 : 100

ΙΩΑΝΝΟΥ ΓΙΑΝΝΗΣ  
ΑΡΧΙΤΕΚΤΩΝ ΜΗΧΑΝΙΚΟΣ  
Α. Μ. 114686

**Ιωάννου Γιάννης**  
αρχιτέκτων μηχανικός

ΠΕΡΣΕΦΟΝΗ 29  
Τ.Κ. 7103  
ΑΡΑΔΙΠΠΟΥ - ΛΑΡΝΑΚΑ  
τηλ. 99240324  
email: ioannou\_gek@yahoo.gr

Project:	ΠΟΛΥΚΑΤΟΙΚΙΑ 9 ΔΙΑΜΕΡΙΣΜΑΤΑ	ΚΑΤΟΨΗ 1ου ΟΡΟΦΟΥ	
Client:	CAELO DEVELOPERS LIMITED	Project number	382
Place:	ΑΓΛΑΝΤΖΙΑ	Date	09/24
		Drawn by	Author
		Checked by	Checker
		Project status	ΠΟΛΕΟΔΟΜΙΚΗ ΑΔΕΙΑ
		Scale	1 : 100

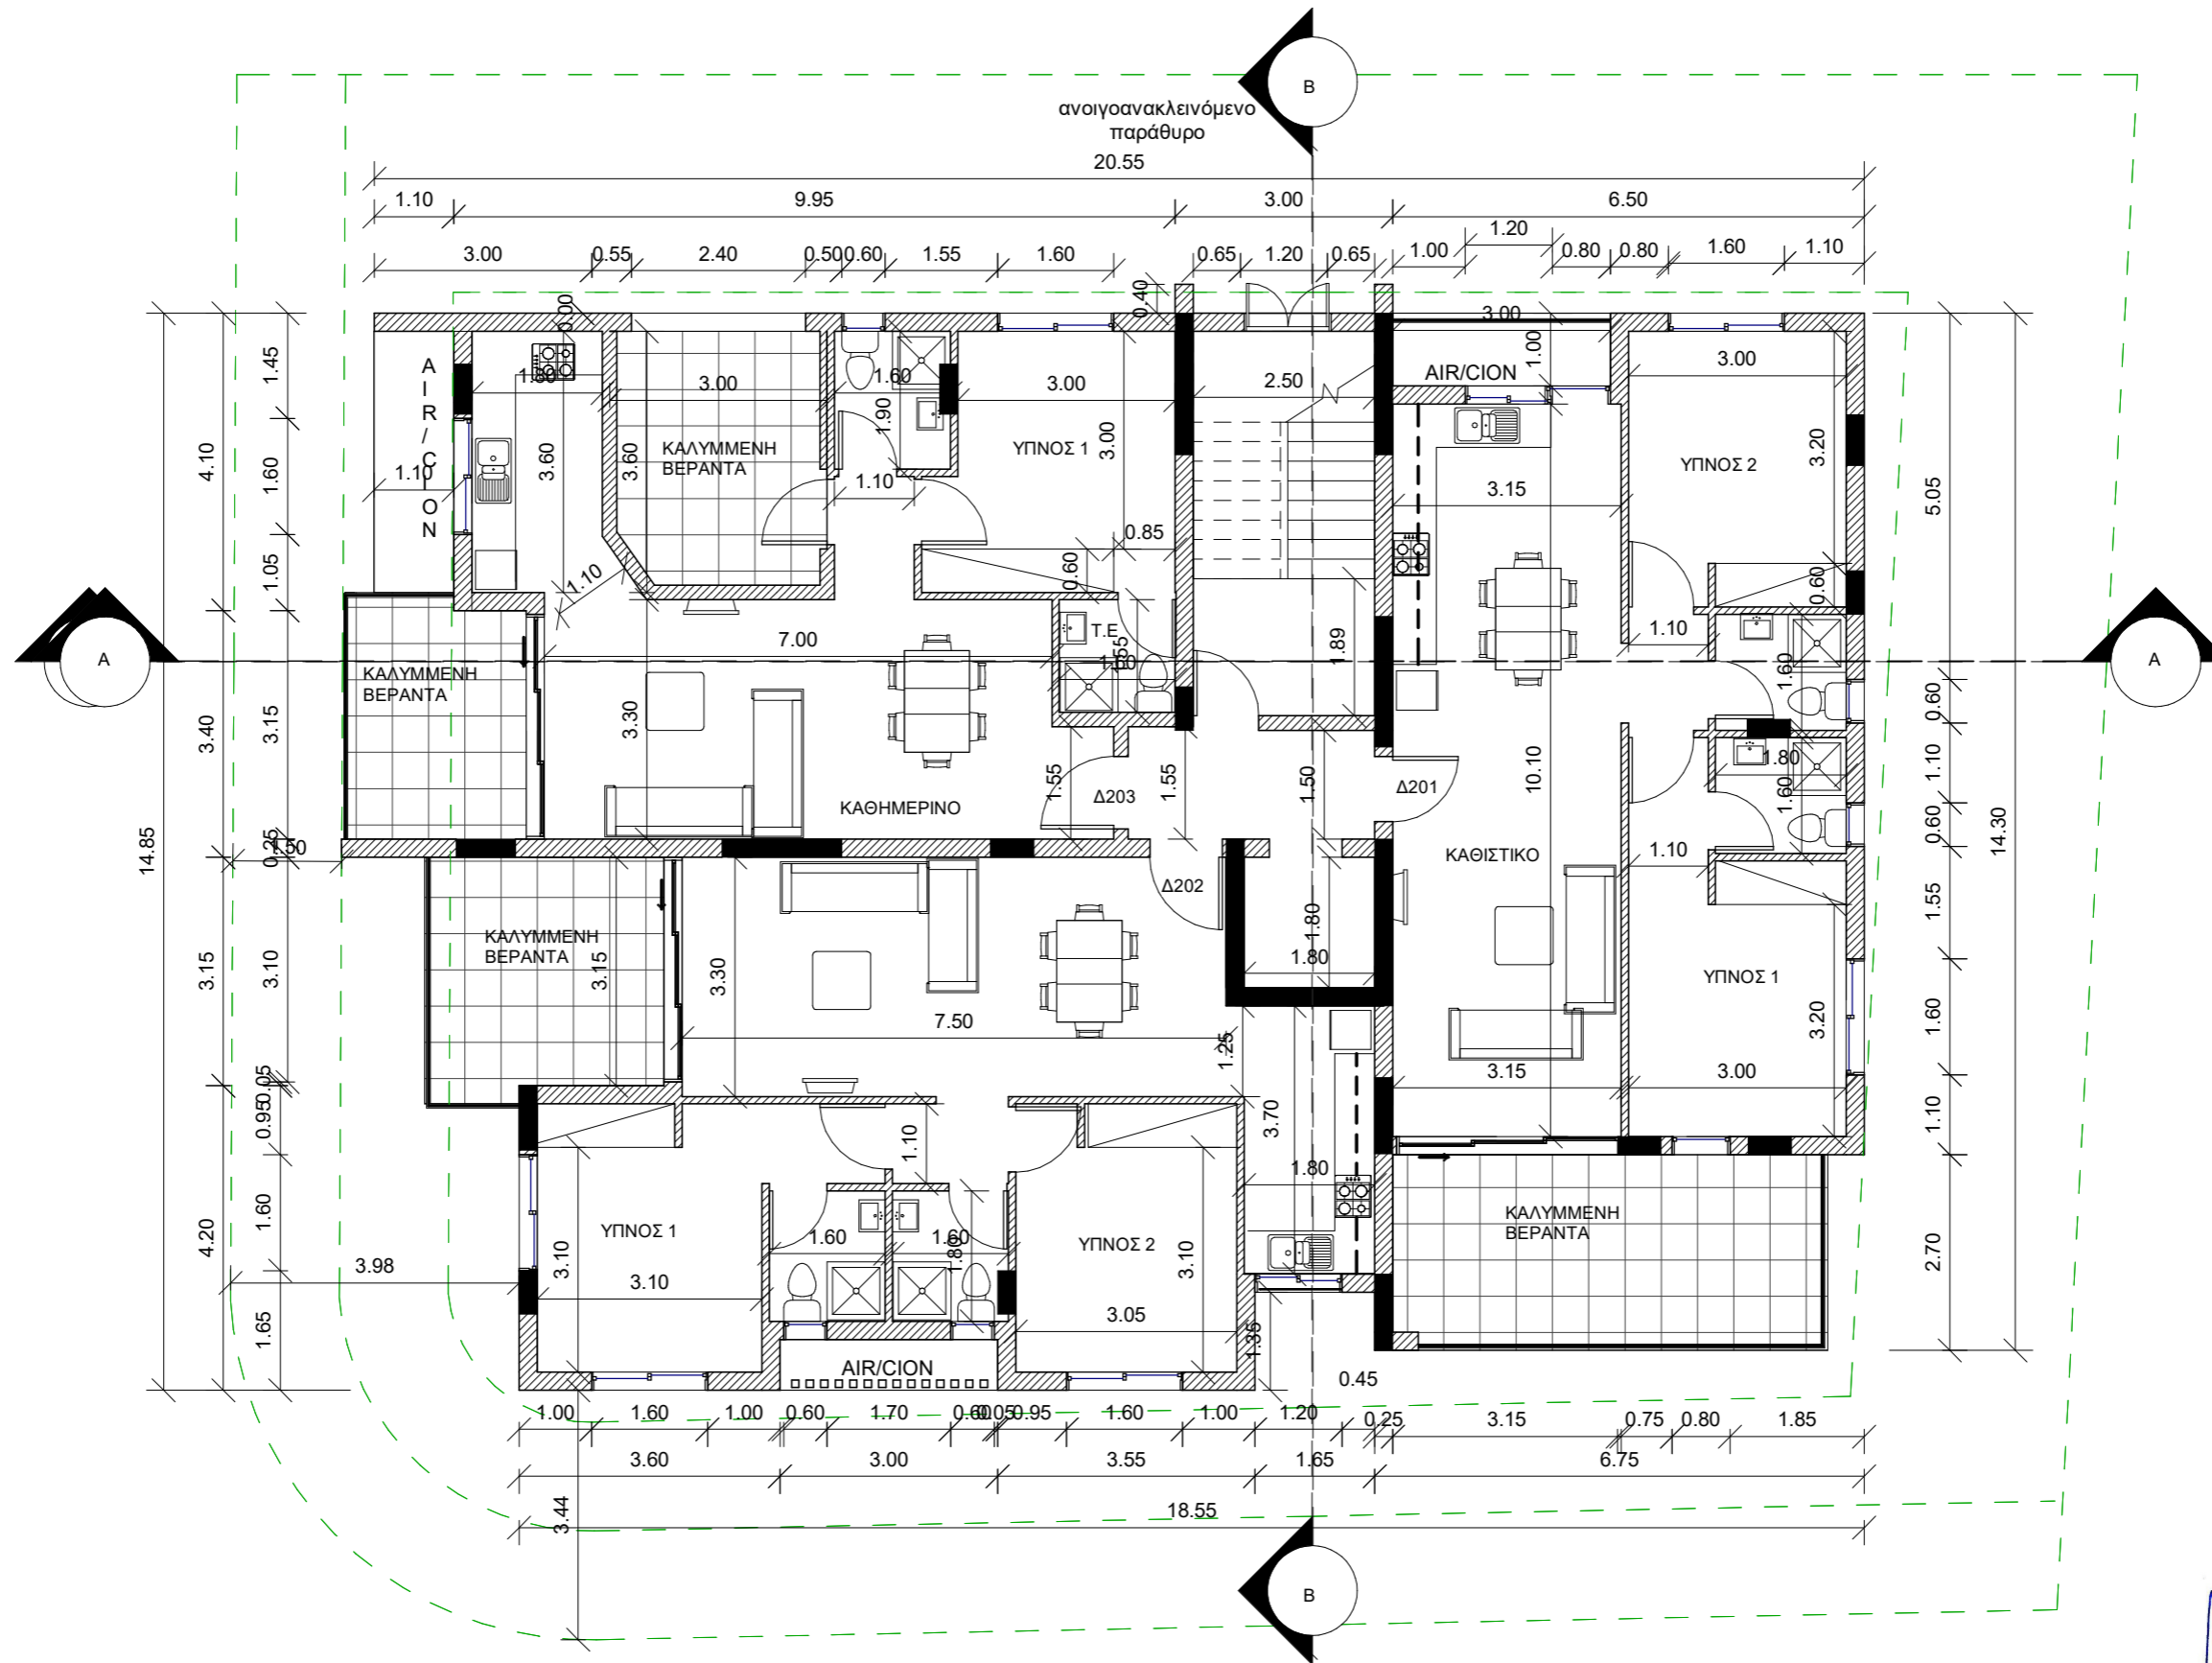


1 ΚΑΤΟΨΗ 2ου ΟΡΟΦΟΥ  
1 : 100

ΙΩΑΝΝΟΥ ΓΙΑΝΝΗΣ  
ΑΡΧΙΤΕΚΤΟΝ ΜΗΧΑΝΙΚΟΣ  
Α. Μ. 114686

**Ιωάννου Γιάννης**  
αρχιτέκτων μηχανικός

ΠΕΡΣΕΦΟΝΗ 29  
Τ.Κ. 7103  
ΑΡΑΔΙΠΠΟΥ - ΛΑΡΝΑΚΑ  
τηλ. 99240324  
email: ioannou\_gek@yahoo.gr

Project:	ΠΟΛΥΚΑΤΟΙΚΙΑ 9 ΔΙΑΜΕΡΙΣΜΑΤΑ	ΚΑΤΟΨΗ 2ου ΟΡΟΦΟΥ	
Client:	CAELO DEVELOPERS LIMITED	Project number	382
Place:	ΑΓΛΑΝΤΖΙΑ	Date	09/24
		Drawn by	Author
		Checked by	Checker
		Project status	ΠΟΛΕΟΔΟΜΙΚΗ ΑΔΕΙΑ
		Scale	1 : 100

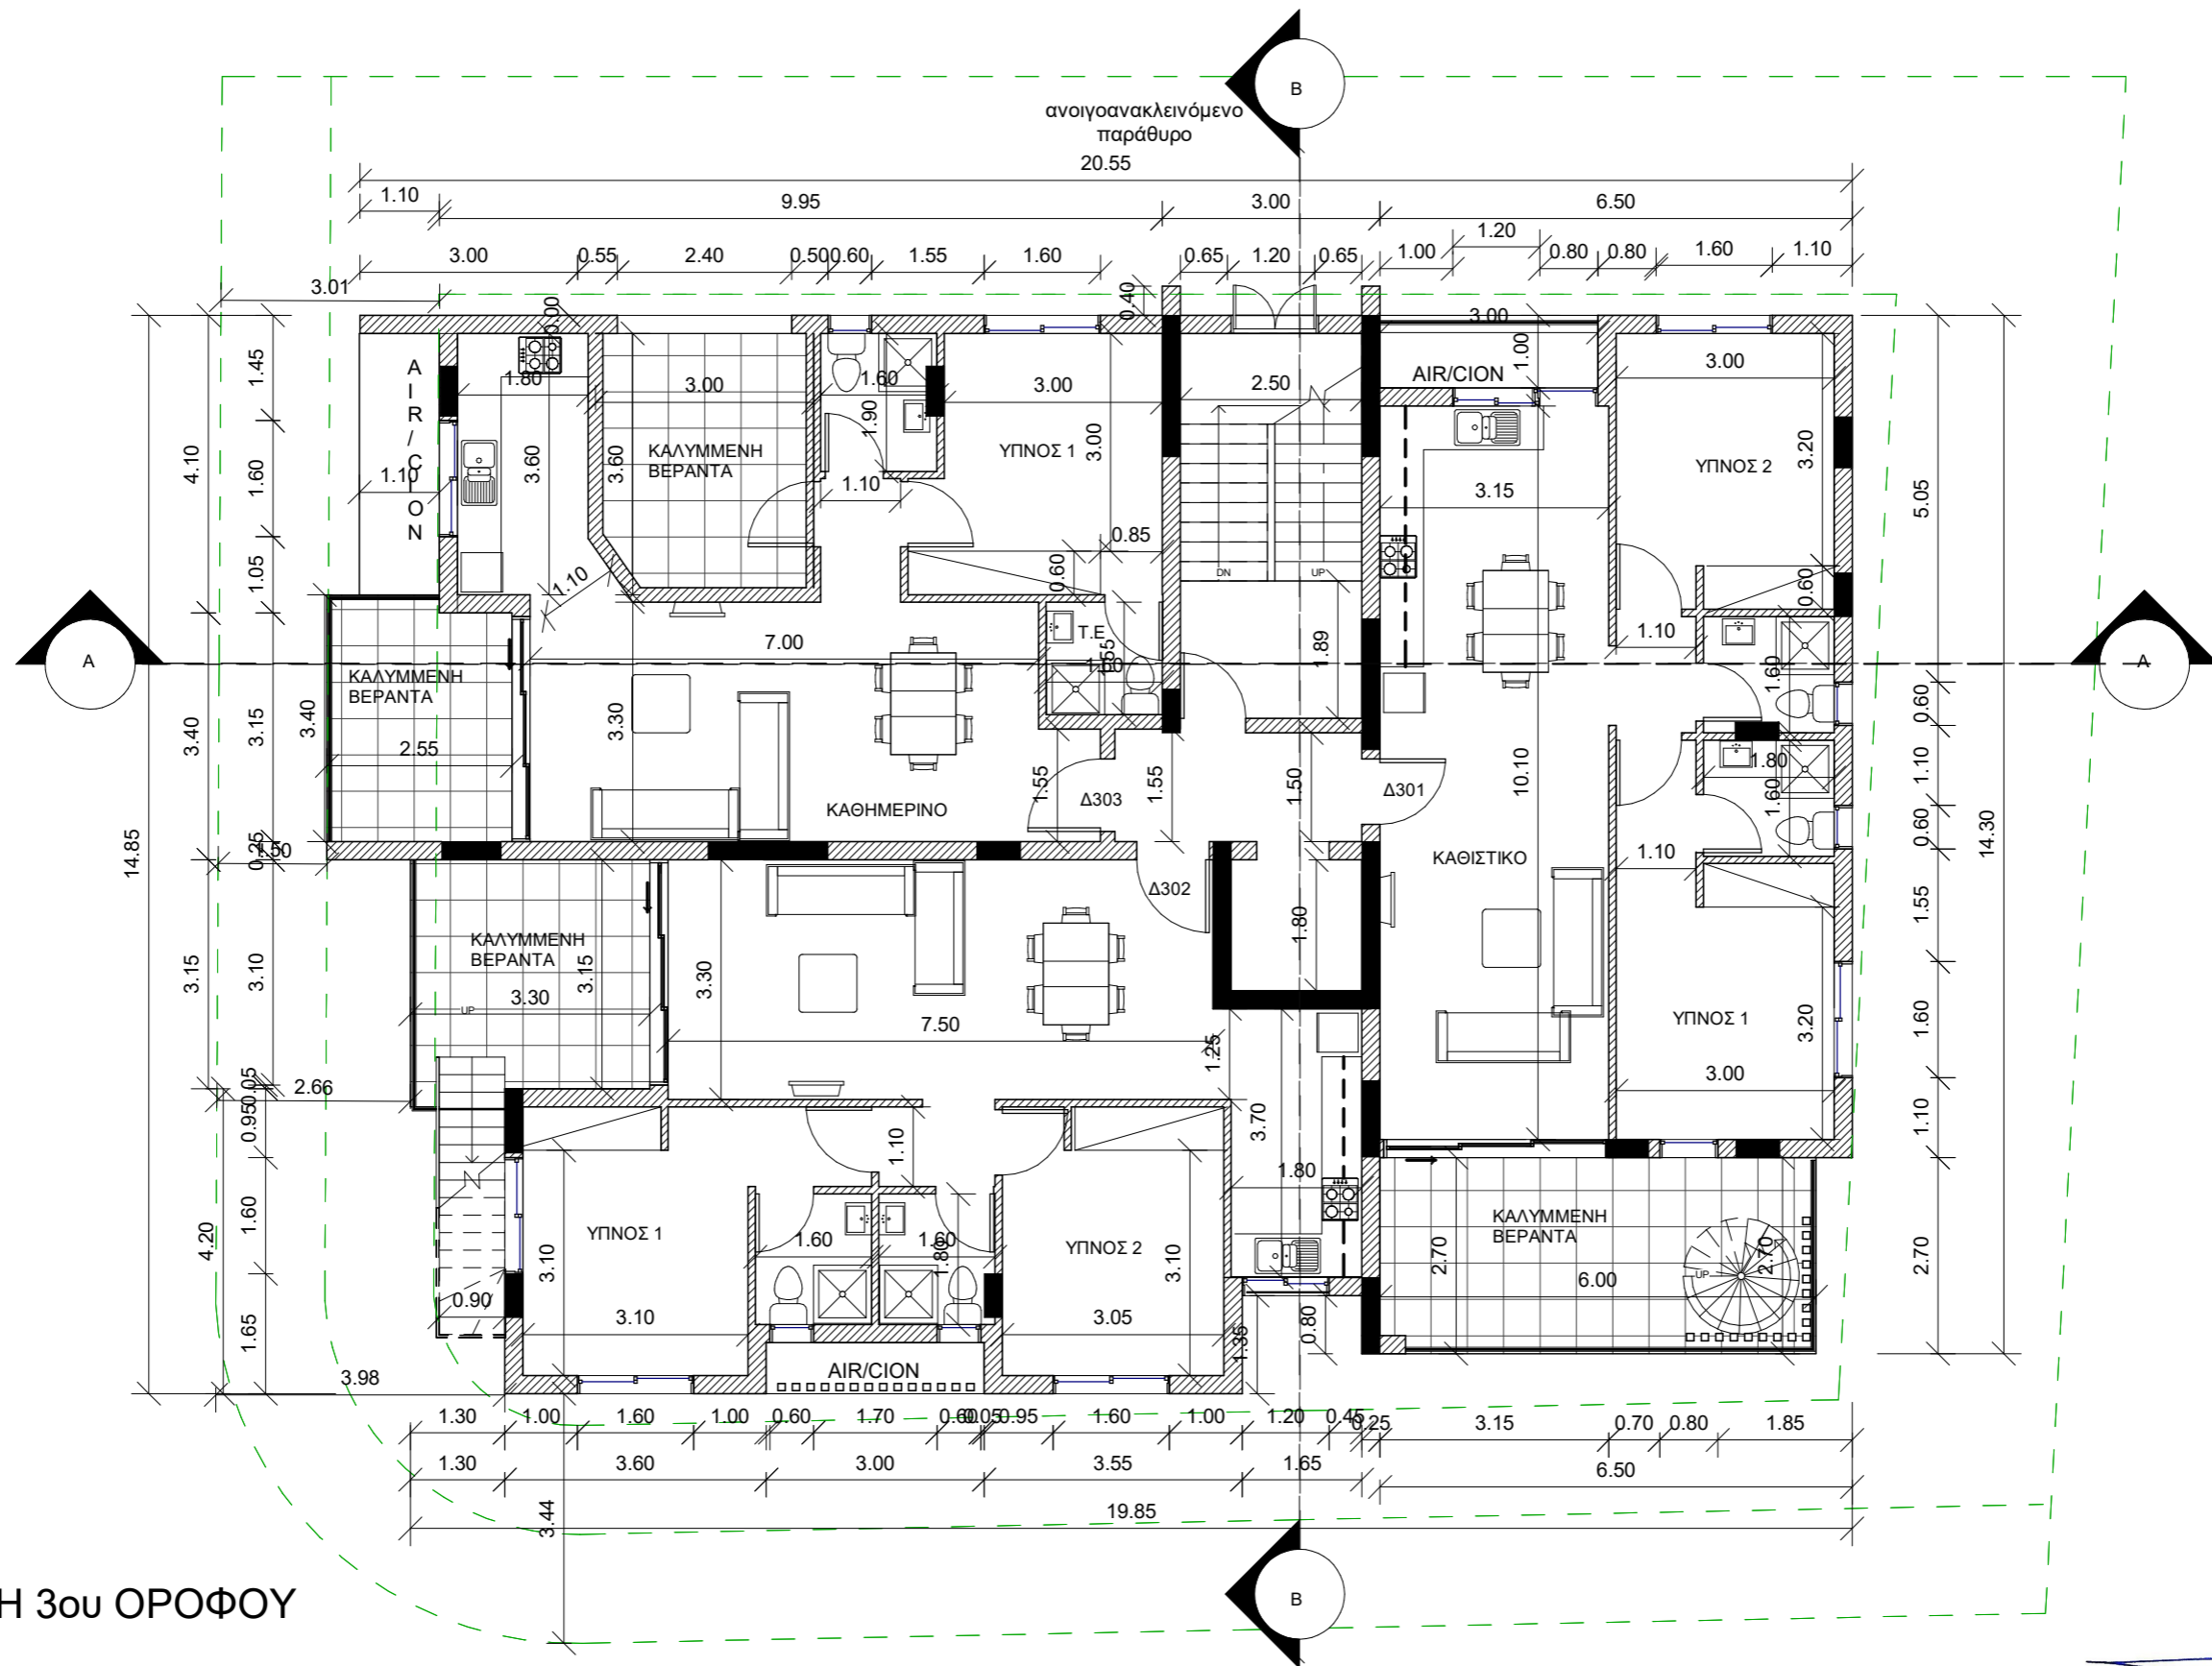

1 ΚΑΤΟΨΗ 3ου ΟΡΟΦΟΥ  
1 : 100


ΙΩΑΝΝΟΥ ΓΙΑΝΝΗΣ  
ΑΡΧΙΤΕΚΤΩΝ ΜΗΧΑΝΙΚΟΣ  
Α. Μ. 114686

**Ιωάννου Γιάννης**  
αρχιτέκτων μηχανικός

ΠΕΡΣΕΦΟΝΗ 29  
Τ.Κ. 7103  
ΑΡΑΔΙΠΠΟΥ - ΛΑΡΝΑΚΑ

τηλ. 99240324  
email: ioannou\_gek@yahoo.gr

Project:	ΠΟΛΥΚΑΤΟΙΚΙΑ 9 ΔΙΑΜΕΡΙΣΜΑΤΑ	ΚΑΤΟΨΗ 3ου ΟΡΟΦΟΥ	
Client:	CAELO DEVELOPERS LIMITED	Project number	382
Place:	ΑΓΛΑΝΤΖΙΑ	Date	09/24
		Drawn by	Author
		Checked by	Checker
		Project status	ΠΟΛΕΟΔΟΜΙΚΗ ΑΔΕΙΑ
		Scale	1 : 100

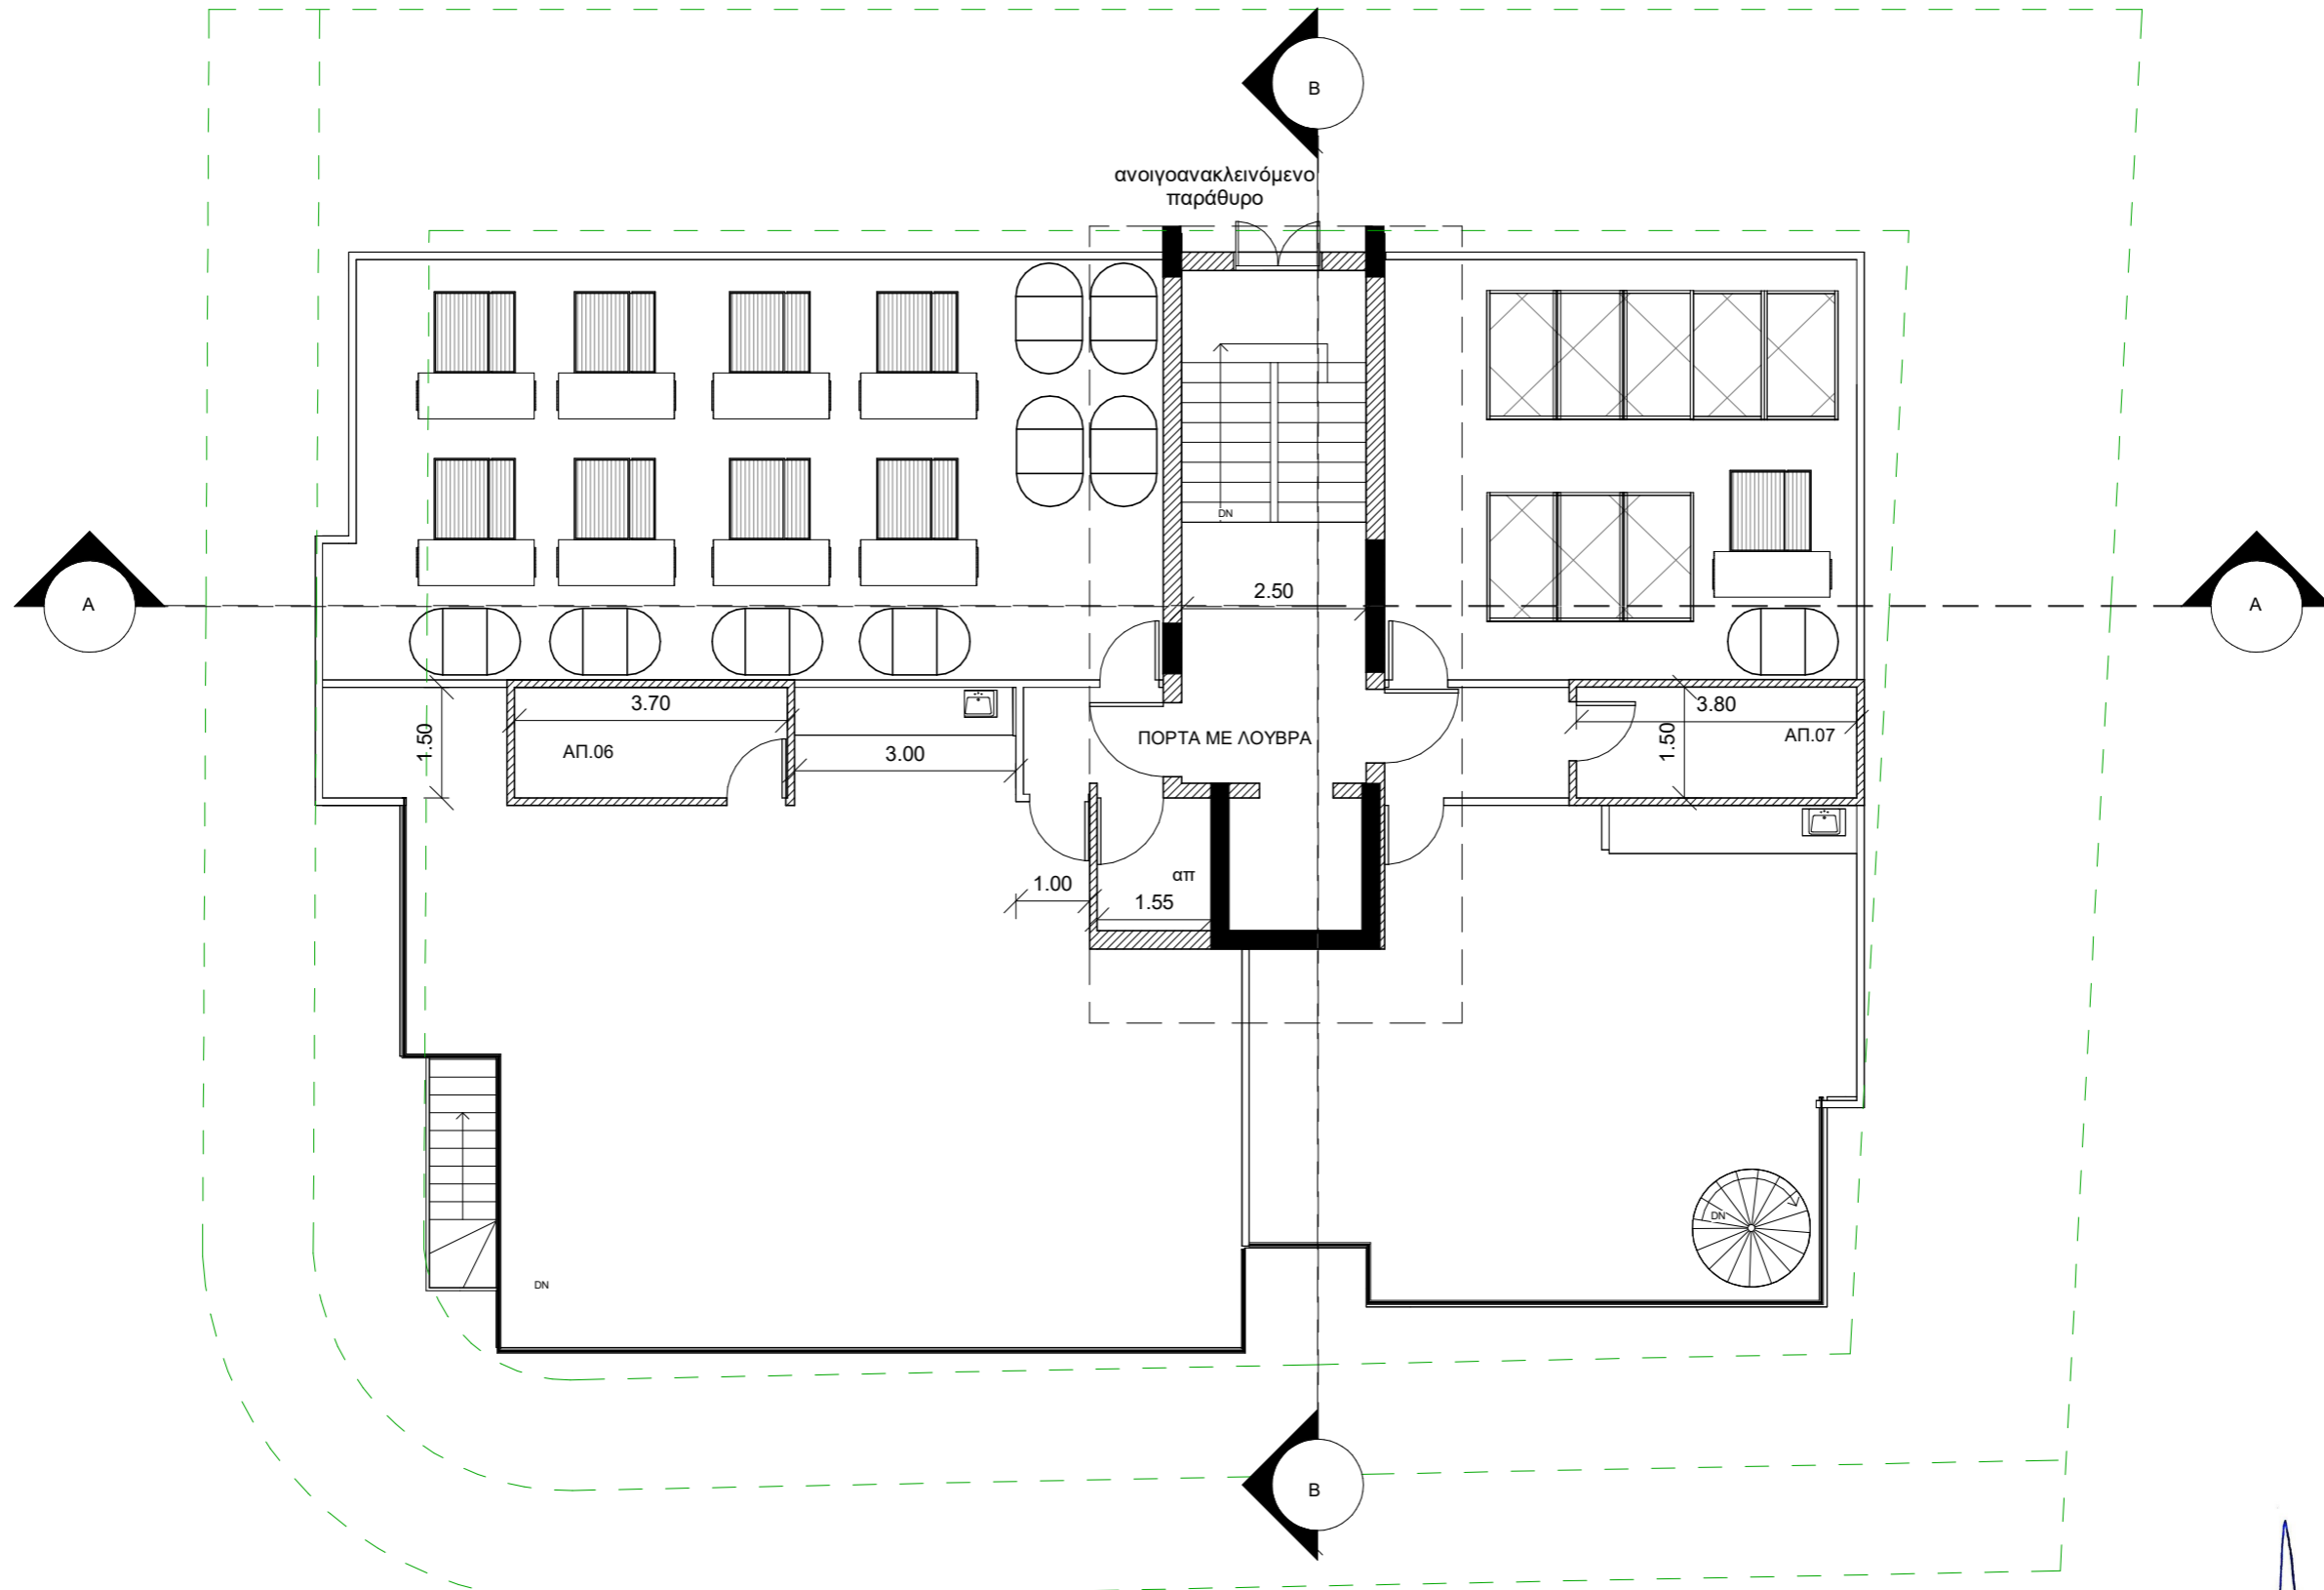

1


**ΚΑΤΟΨΗ ROOF GARDEN**  
1 : 100

**ΙΩΑΝΝΟΥ ΓΙΑΝΝΗΣ**  
ΑΡΧΙΤΕΚΤΩΝ ΜΗΧΑΝΙΚΟΣ  
Α. Μ. 114686

**Ιωάννου Γιάννης**  
αρχιτέκτων μηχανικός

ΠΕΡΣΕΦΟΝΗ 29  
Τ.Κ. 7103  
ΑΡΑΔΙΠΠΟΥ - ΛΑΡΝΑΚΑ  
τηλ. 99240324  
email: ioannou\_gek@yahoo.gr

Project:	ΠΟΛΥΚΑΤΟΙΚΙΑ 9 ΔΙΑΜΕΡΙΣΜΑΤΑ	Project number	382	ΚΑΤΟΨΗ ROOF GARDEN	
Client:	CAELO DEVELOPERS LIMITED	Date	09/24	A105	
Place:	ΑΓΛΑΝΤΖΙΑ	Drawn by	Author	Project status	ΠΟΛΕΟΔΟΜΙΚΗ ΑΔΕΙΑ
		Checked by	Checker	Scale	1 : 100

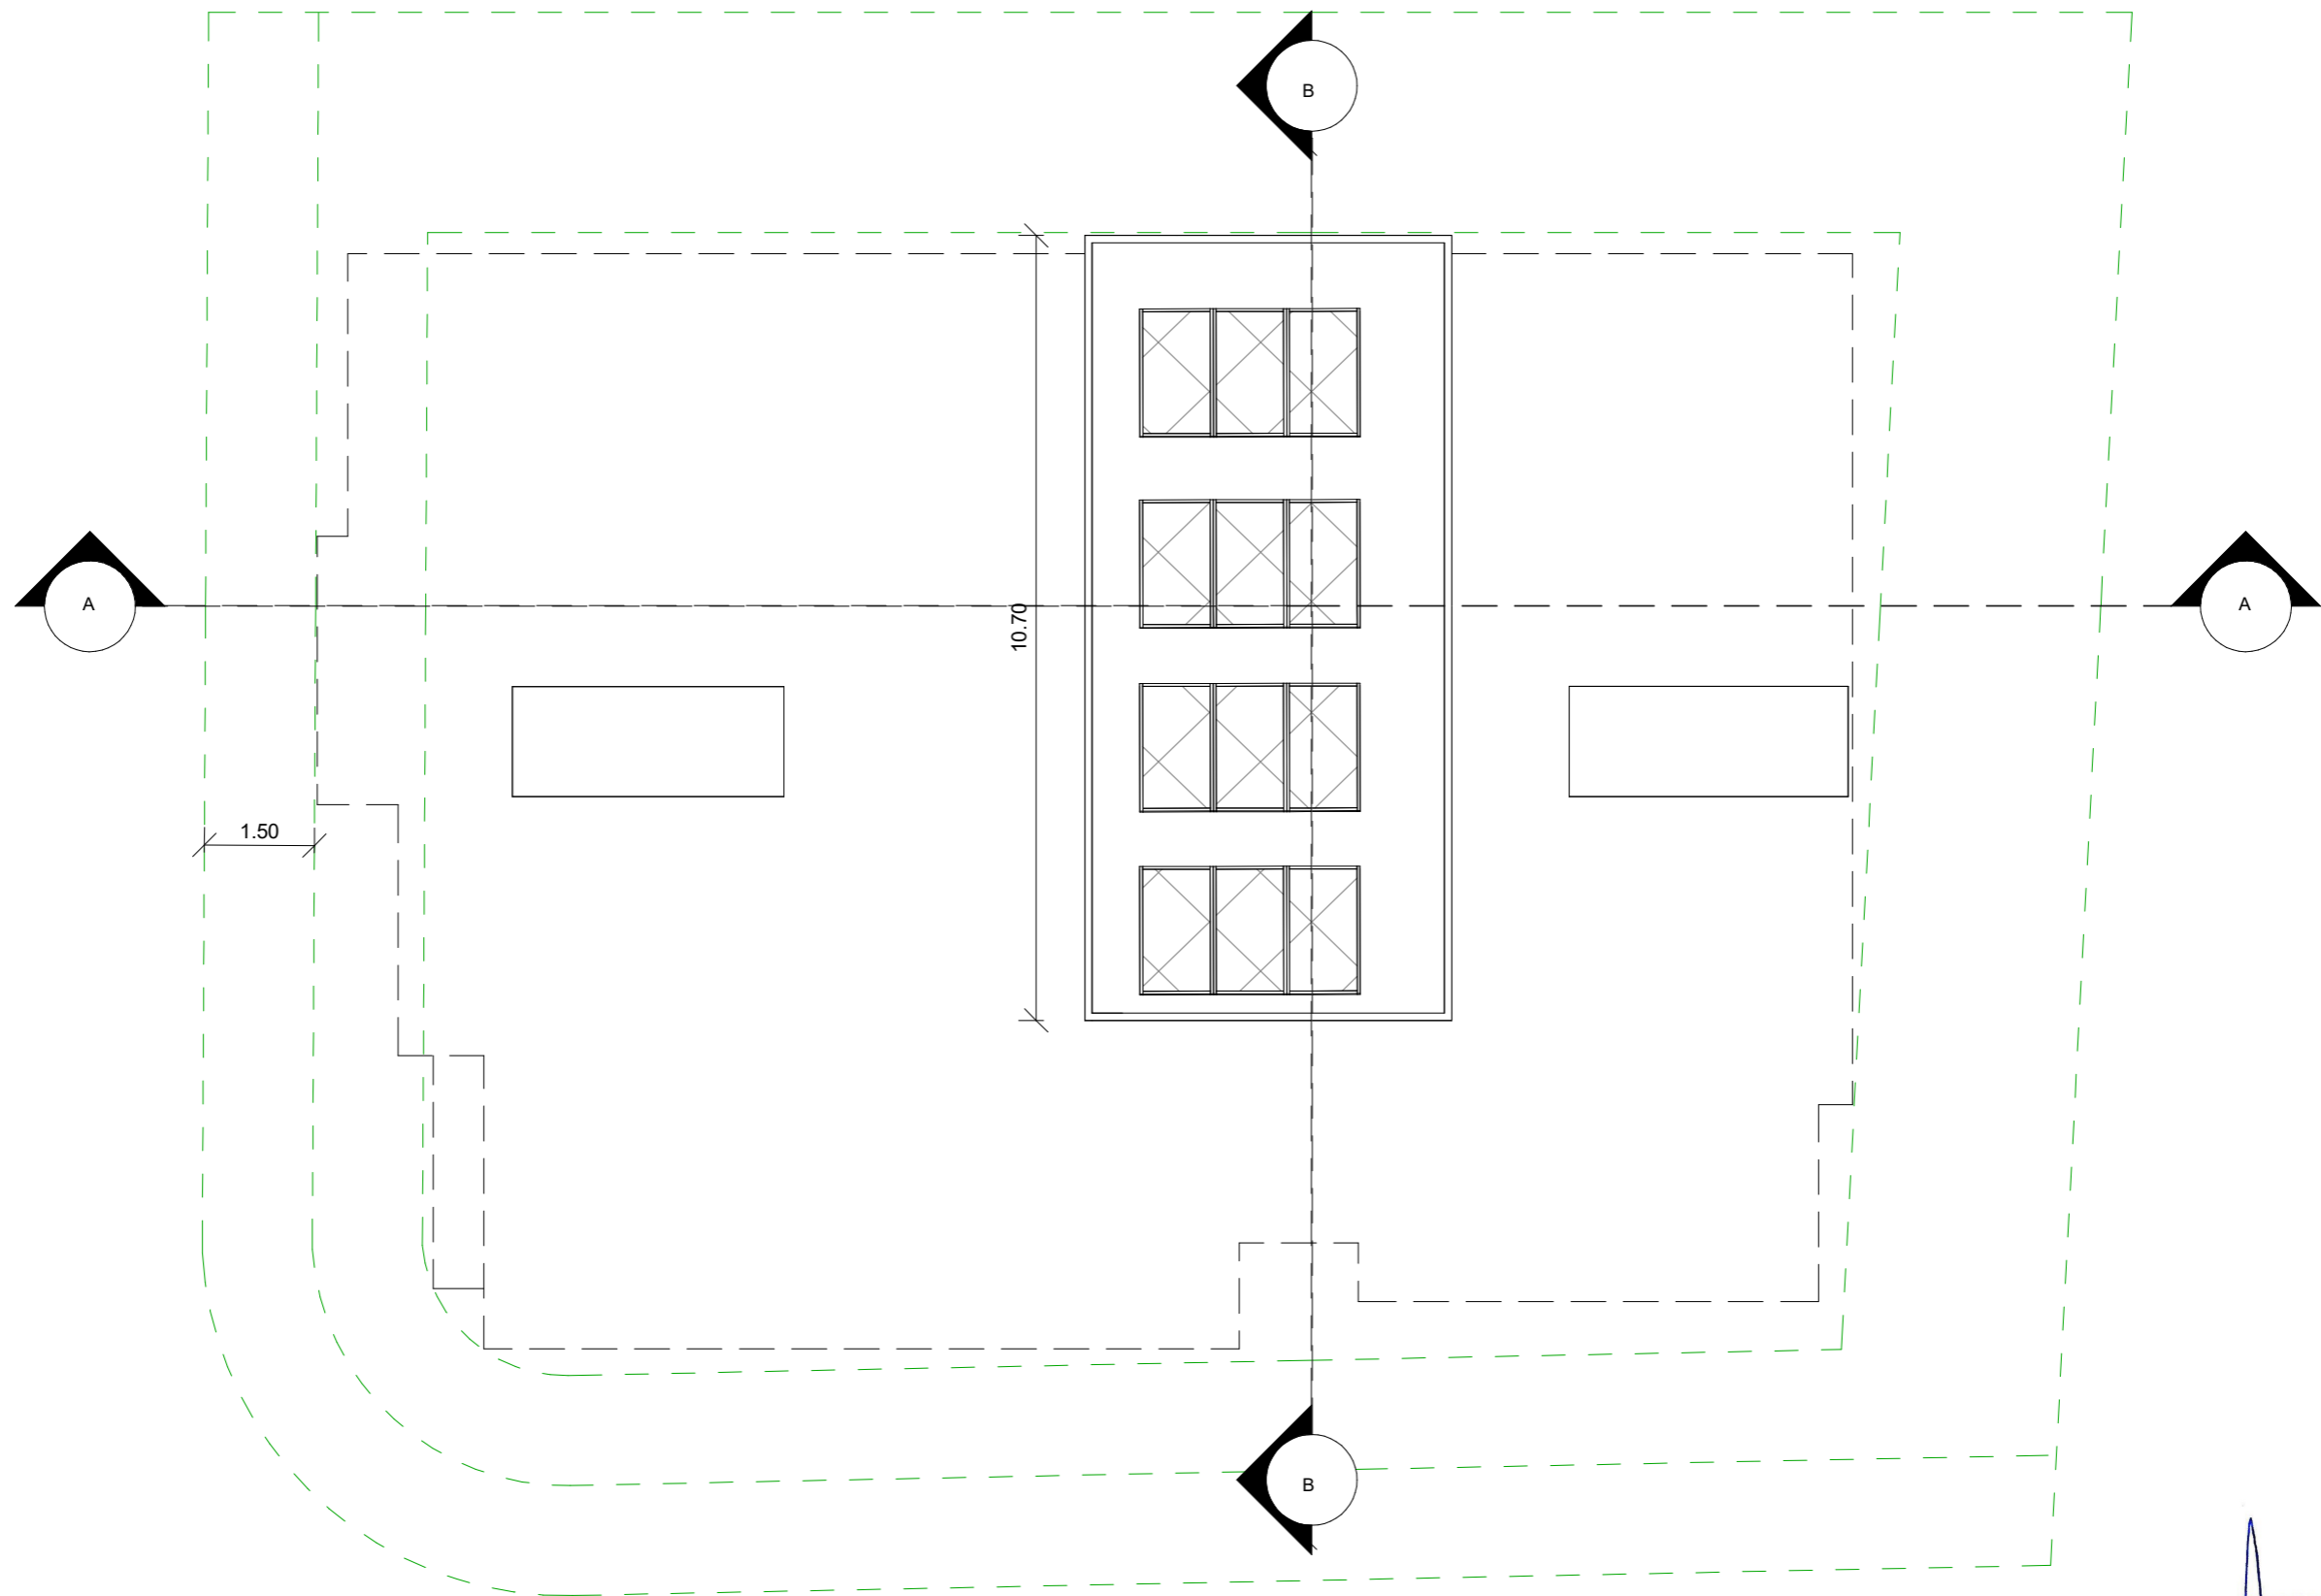

1

ΚΑΤΟΨΗ ΟΡΟΦΗΣ  
1 : 100

ΙΩΑΝΝΟΥ ΓΙΑΝΝΗΣ  
ΑΡΧΙΤΕΚΤΩΝ ΜΗΧΑΝΙΚΟΣ  
Α. Μ. 114686

**Ιωάννου Γιάννης**  
αρχιτέκτων μηχανικός

ΠΕΡΣΕΦΟΝΗ 29  
Τ.Κ. 7103  
ΑΡΑΔΙΠΠΟΥ - ΛΑΡΝΑΚΑ  
τηλ. 99240324  
email: ioannou\_gek@yahoo.gr

Project:	ΠΟΛΥΚΑΤΟΙΚΙΑ 9 ΔΙΑΜΕΡΙΣΜΑΤΑ	Project number	382	ΚΑΤΟΨΗ ΚΛΙΜΑΚΟΣΤΑΣΙΟΥ	A106
Client:	CAELO DEVELOPERS LIMITED	Date	09/24		
Place:	ΑΓΛΑΝΤΖΙΑ	Drawn by	Author	Project status	ΠΟΛΕΟΔΟΜΙΚΗ ΑΔΕΙΑ
		Checked by	Checker	Scale	1 : 100

**ΥΛΙΚΑ ΟΨΕΩΣ :**  
ΑΛΟΥΜΙΝΙΑ ΛΕΥΚΟΥ ΧΡΩΜΑΤΟΣ  
ΤΟΙΧΟΠΟΙΙΑ : ΤΟΥΒΛΑ 0,25 εκ.  
ΕΠΙΧΡΙΣΜΕΝΑ ΕΞΩΤΕΡΙΚΑ ΣΕ ΤΡΙΑ ΧΕΡΙΑ  
ΜΕ ΒΑΦΗ ΣΕ ΑΠΑΛΟΥΣ ΧΡΩΜΑΤΙΣΜΟΥΣ,  
ΕΠΕΝΔΥΣΕΙΣ ΜΕ ΠΕΤΡΑ ΚΑΙ ΞΥΛΟ.



1 ΠΡΟΣΟΨΗ - ΒΟΡΕΙΑ  
1 : 100


ΙΩΑΝΝΟΥ ΓΙΑΝΝΗΣ  
ΑΡΧΙΤΕΚΤΩΝ ΜΗΧΑΝΙΚΟΣ  
Α. Μ. 114686

**Ιωάννου Γιάννης**  
αρχιτέκτων μηχανικός

ΠΕΡΣΕΦΟΝΗ 29  
Τ.Κ. 7103  
ΑΡΑΔΙΠΠΟΥ - ΛΑΡΝΑΚΑ  
τηλ. 99240324  
email: ioannou\_gek@yahoo.gr

Project:	ΠΟΛΥΚΑΤΟΙΚΙΑ 9 ΔΙΑΜΕΡΙΣΜΑΤΑ	Project number	382	ΠΡΟΣΟΨΗ - ΒΟΡΕΙΑ
Client:	CAELO DEVELOPERS LIMITED	Date	09/24	A107
Place:	ΑΓΛΑΝΤΖΙΑ	Drawn by	Author	Project status ΠΟΛΕΟΔΟΜΙΚΗ ΑΔΕΙΑ
		Checked by	Checker	Scale 1 : 100

**ΥΛΙΚΑ ΟΨΕΩΣ :**  
ΑΛΟΥΜΙΝΙΑ ΛΕΥΚΟΥ ΧΡΩΜΑΤΟΣ  
ΤΟΙΧΟΠΟΙΑ : ΤΟΥΒΛΑ 0.25 εκ.  
ΕΠΙΧΡΙΣΜΕΝΑ ΕΞΩΤΕΡΙΚΑ ΣΕ ΤΡΙΑ ΧΕΡΙΑ  
ΜΕ ΒΑΦΗ ΣΕ ΑΠΑΛΟΥΣ ΧΡΩΜΑΤΙΣΜΟΥΣ,  
ΕΠΕΝΔΥΣΕΙΣ ΜΕ ΠΕΤΡΑ ΚΑΙ ΞΥΛΟ.

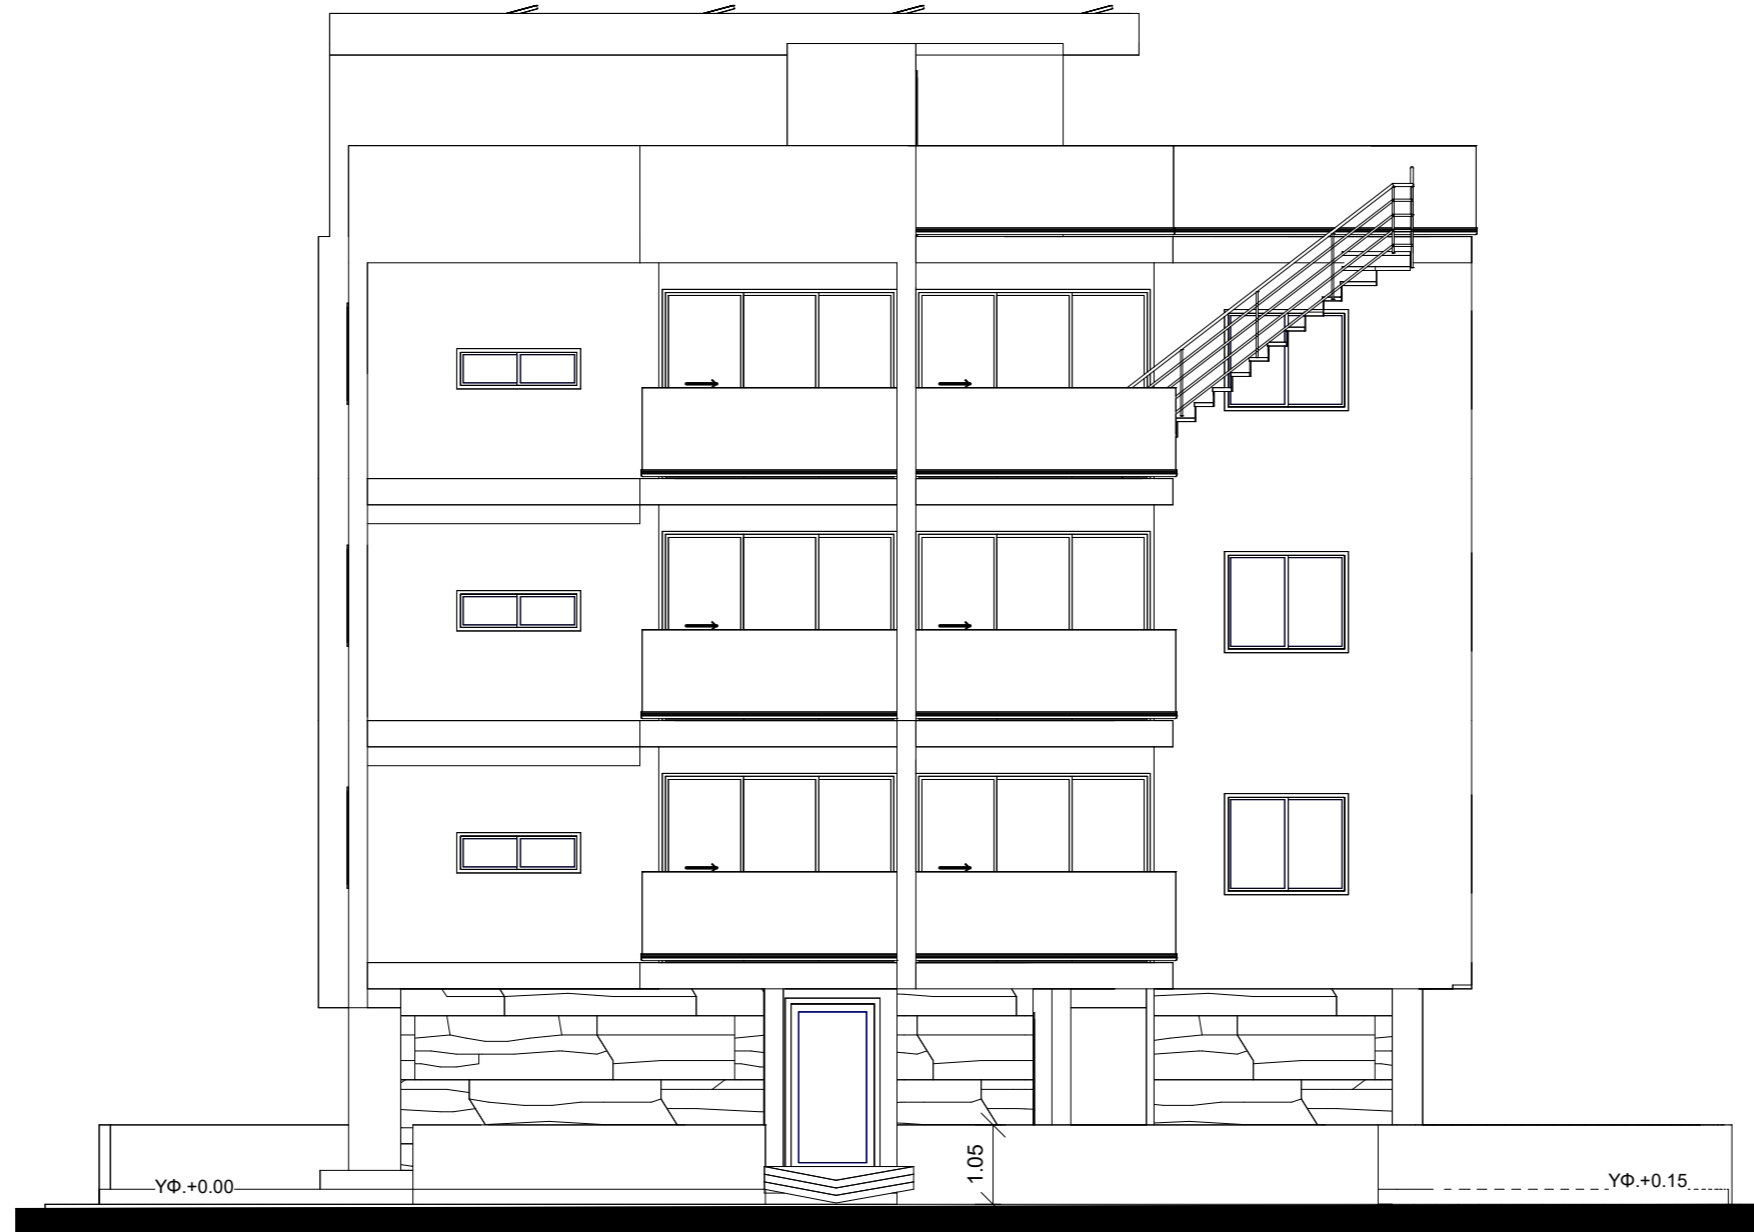

1 ΠΡΟΣΟΨΗ - ΑΝΑΤΟΛΙΚΗ ΟΨΗ  
1 : 100

ΙΩΑΝΝΟΥ ΓΙΑΝΝΗΣ  
ΑΡΧΙΤΕΚΤΩΝ ΜΗΧΑΝΙΚΟΣ  
Α. Μ. 114686

**Ιωάννου Γιάννης**  
αρχιτέκτων μηχανικός

ΠΕΡΣΕΦΟΝΗ 29  
Τ.Κ. 7103  
ΑΡΑΔΙΠΠΟΥ - ΛΑΡΝΑΚΑ  
τηλ. 99240324  
email: ioannou\_gek@yahoo.gr

Project:	ΠΟΛΥΚΑΤΟΙΚΙΑ 9 ΔΙΑΜΕΡΙΣΜΑΤΑ	ΠΡΟΣΟΨΗ - ΑΝΑΤΟΛΙΚΗ		
Client:	CAELO DEVELOPERS LIMITED	Project number	382	A108
Place:	ΑΓΛΑΝΤΖΙΑ	Date	09/24	
		Drawn by	Author	Project status ΠΟΛΕΟΔΟΜΙΚΗ ΑΔΕΙΑ
		Checked by	Checker	Scale 1 : 100

**ΥΛΙΚΑ ΟΥΡΕΩΣ :**  
ΑΛΟΥΜΙΝΙΑ ΛΕΥΚΟΥ ΧΡΩΜΑΤΟΣ  
ΤΟΙΧΟΠΟΙΑ : ΤΟΥΒΛΑ 0.25 εκ.  
ΕΠΙΧΡΙΣΜΕΝΑ ΕΞΩΤΕΡΙΚΑ ΣΕ ΤΡΙΑ ΧΕΡΙΑ  
ΜΕ ΒΑΦΗ ΣΕ ΑΠΑΛΟΥΣ ΧΡΩΜΑΤΙΣΜΟΥΣ,  
ΕΠΕΝΔΥΣΕΙΣ ΜΕ ΠΕΤΡΑ ΚΑΙ ΞΥΛΟ.



1 ΠΙΣΩ ΟΨΗ - ΝΟΤΙΑ  
1 : 100

ΙΩΑΝΝΟΥ ΓΙΑΝΝΗΣ  
ΑΡΧΙΤΕΚΤΩΝ ΜΗΧΑΝΙΚΟΣ  
Α. Μ. 114686

**Ιωάννου Γιάννης**  
αρχιτέκτων μηχανικός

ΠΕΡΣΕΦΟΝΗ 29  
Τ.Κ. 7103  
ΑΡΑΔΙΠΠΟΥ - ΛΑΡΝΑΚΑ  
τηλ. 99240324  
email: ioannou\_gek@yahoo.gr

Project:	ΠΟΛΥΚΑΤΟΙΚΙΑ 9 ΔΙΑΜΕΡΙΣΜΑΤΑ	ΠΙΣΩ ΟΨΗ		
Client:	CAELO DEVELOPERS LIMITED	Project number	382	A109
Place:	ΑΓΛΑΝΤΖΙΑ	Date	09/24	
		Drawn by	Author	Project status ΠΟΛΕΟΔΟΜΙΚΗ ΑΔΕΙΑ
		Checked by	Checker	Scale 1 : 100

**ΥΛΙΚΑ ΟΨΕΩΣ :**  
ΑΛΟΥΜΙΝΙΑ ΛΕΥΚΟΥ ΧΡΩΜΑΤΟΣ  
ΤΟΙΧΟΠΟΙΑ : ΤΟΥΒΛΑ 0.25 εκ.  
ΕΠΙΧΡΙΣΜΕΝΑ ΕΞΩΤΕΡΙΚΑ ΣΕ ΤΡΙΑ ΧΕΡΙΑ  
ΜΕ ΒΑΦΗ ΣΕ ΑΠΑΛΟΥΣ ΧΡΩΜΑΤΙΣΜΟΥΣ,  
ΕΠΕΝΔΥΣΕΙΣ ΜΕ ΠΕΤΡΑ ΚΑΙ ΞΥΛΟ.




1 ΠΛΑΓΙΑ ΟΨΗ - ΑΝΑΤΟΛΙΚΗ ΟΨΗ  
1 : 100

ΙΩΑΝΝΟΥ ΓΙΑΝΝΗΣ  
ΑΡΧΙΤΕΚΤΩΝ ΜΗΧΑΝΙΚΟΣ  
Α. Μ. 114686

**Ιωάννου Γιάννης**  
αρχιτέκτων μηχανικός

ΠΕΡΣΕΦΟΝΗ 29  
Τ.Κ. 7103  
ΑΡΑΔΙΠΠΟΥ - ΛΑΡΝΑΚΑ  
τηλ. 99240324  
email: ioannou\_gek@yahoo.gr

Project:	ΠΟΛΥΚΑΤΟΙΚΙΑ 9 ΔΙΑΜΕΡΙΣΜΑΤΑ	ΠΛΑΓΙΑ ΟΨΗ		
Client:	CAELO DEVELOPERS LIMITED	Project number	382	A110
Place:	ΑΓΛΑΝΤΖΙΑ	Date	09/24	
		Drawn by	Author	Project status ΠΟΛΕΟΔΟΜΙΚΗ ΑΔΕΙΑ
		Checked by	Checker	Scale 1 : 100

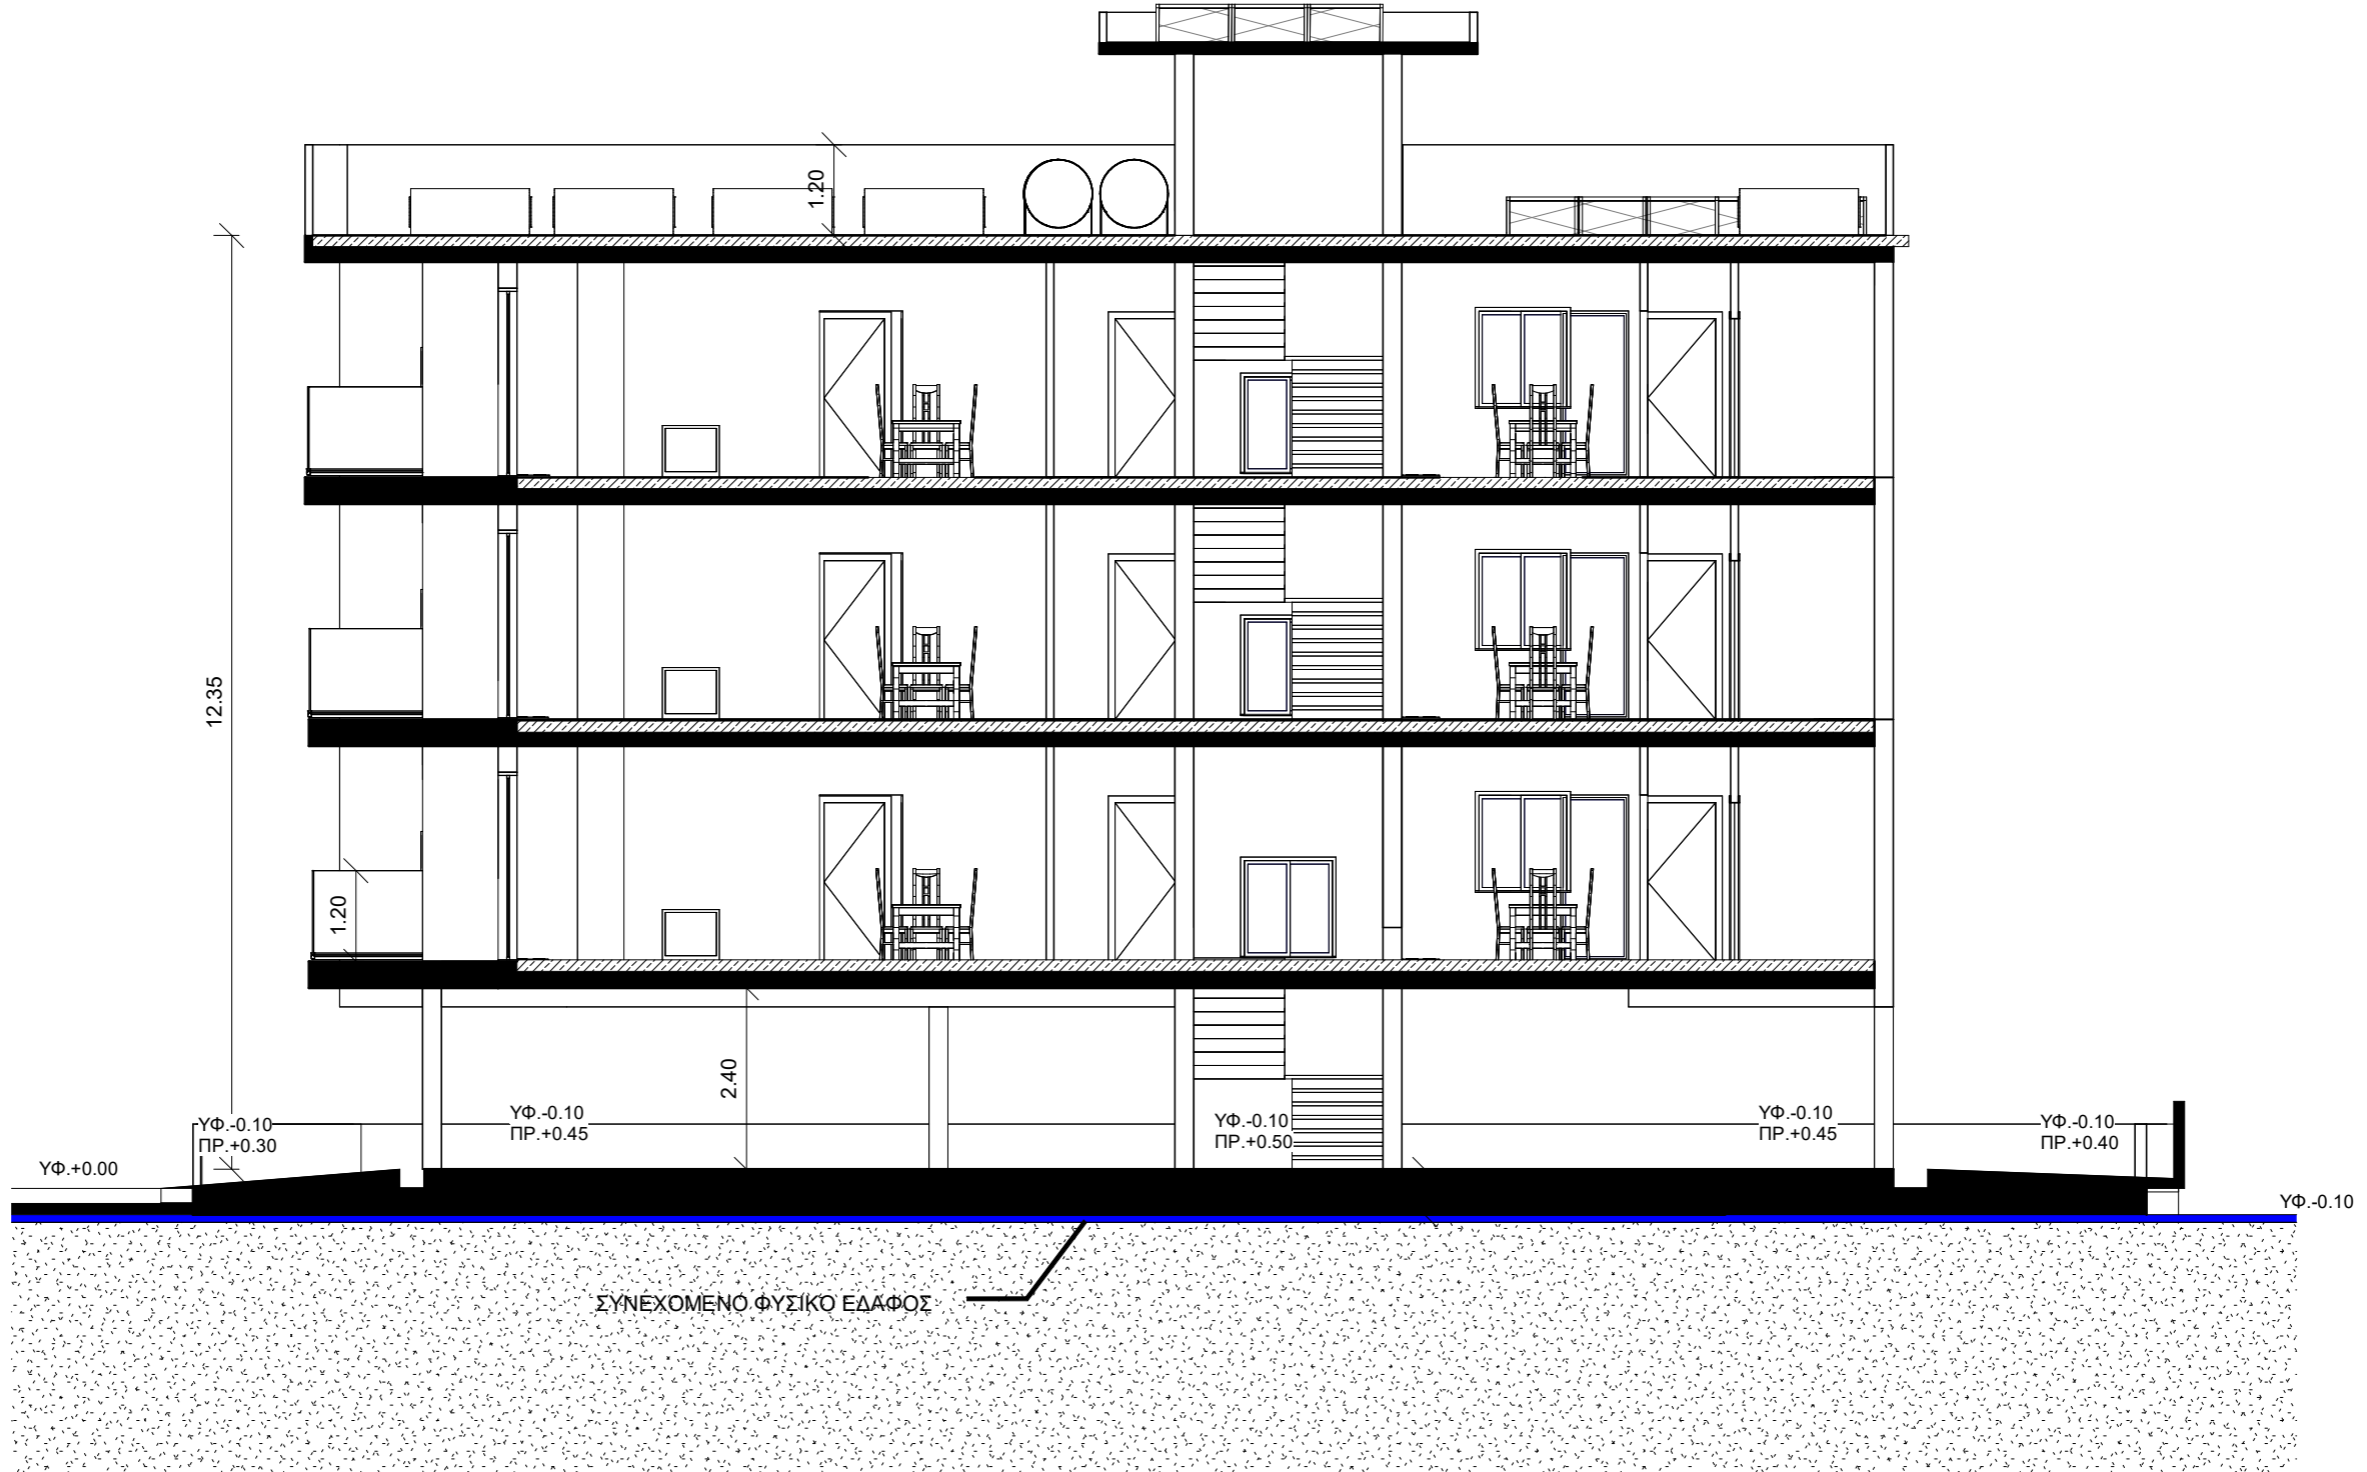


1 ΤΟΜΗ Α-Α  
1 : 100

ΙΩΑΝΝΟΥ ΓΙΑΝΝΗΣ  
ΑΡΧΙΤΕΚΤΟΝ ΜΗΧΑΝΙΚΟΣ  
Α. Μ. 114686

**Ιωάννου Γιάννης**  
αρχιτέκτων μηχανικός

ΠΕΡΣΕΦΟΝΗ 29  
Τ.Κ. 7103  
ΑΡΑΔΙΠΠΟΥ - ΛΑΡΝΑΚΑ  
τηλ. 99240324  
email: ioannou\_gek@yahoo.gr

Project:	ΠΟΛΥΚΑΤΟΙΚΙΑ 9 ΔΙΑΜΕΡΙΣΜΑΤΑ	TOMH A-A	
Client:	CAELO DEVELOPERS LIMITED	Project number	382
Place:	ΑΓΛΑΝΤΖΙΑ	Date	09/24
		Drawn by	Author
		Checked by	Checker
		Project status	ΠΟΛΕΟΔΟΜΙΚΗ ΑΔΕΙΑ
		Scale	1 : 100

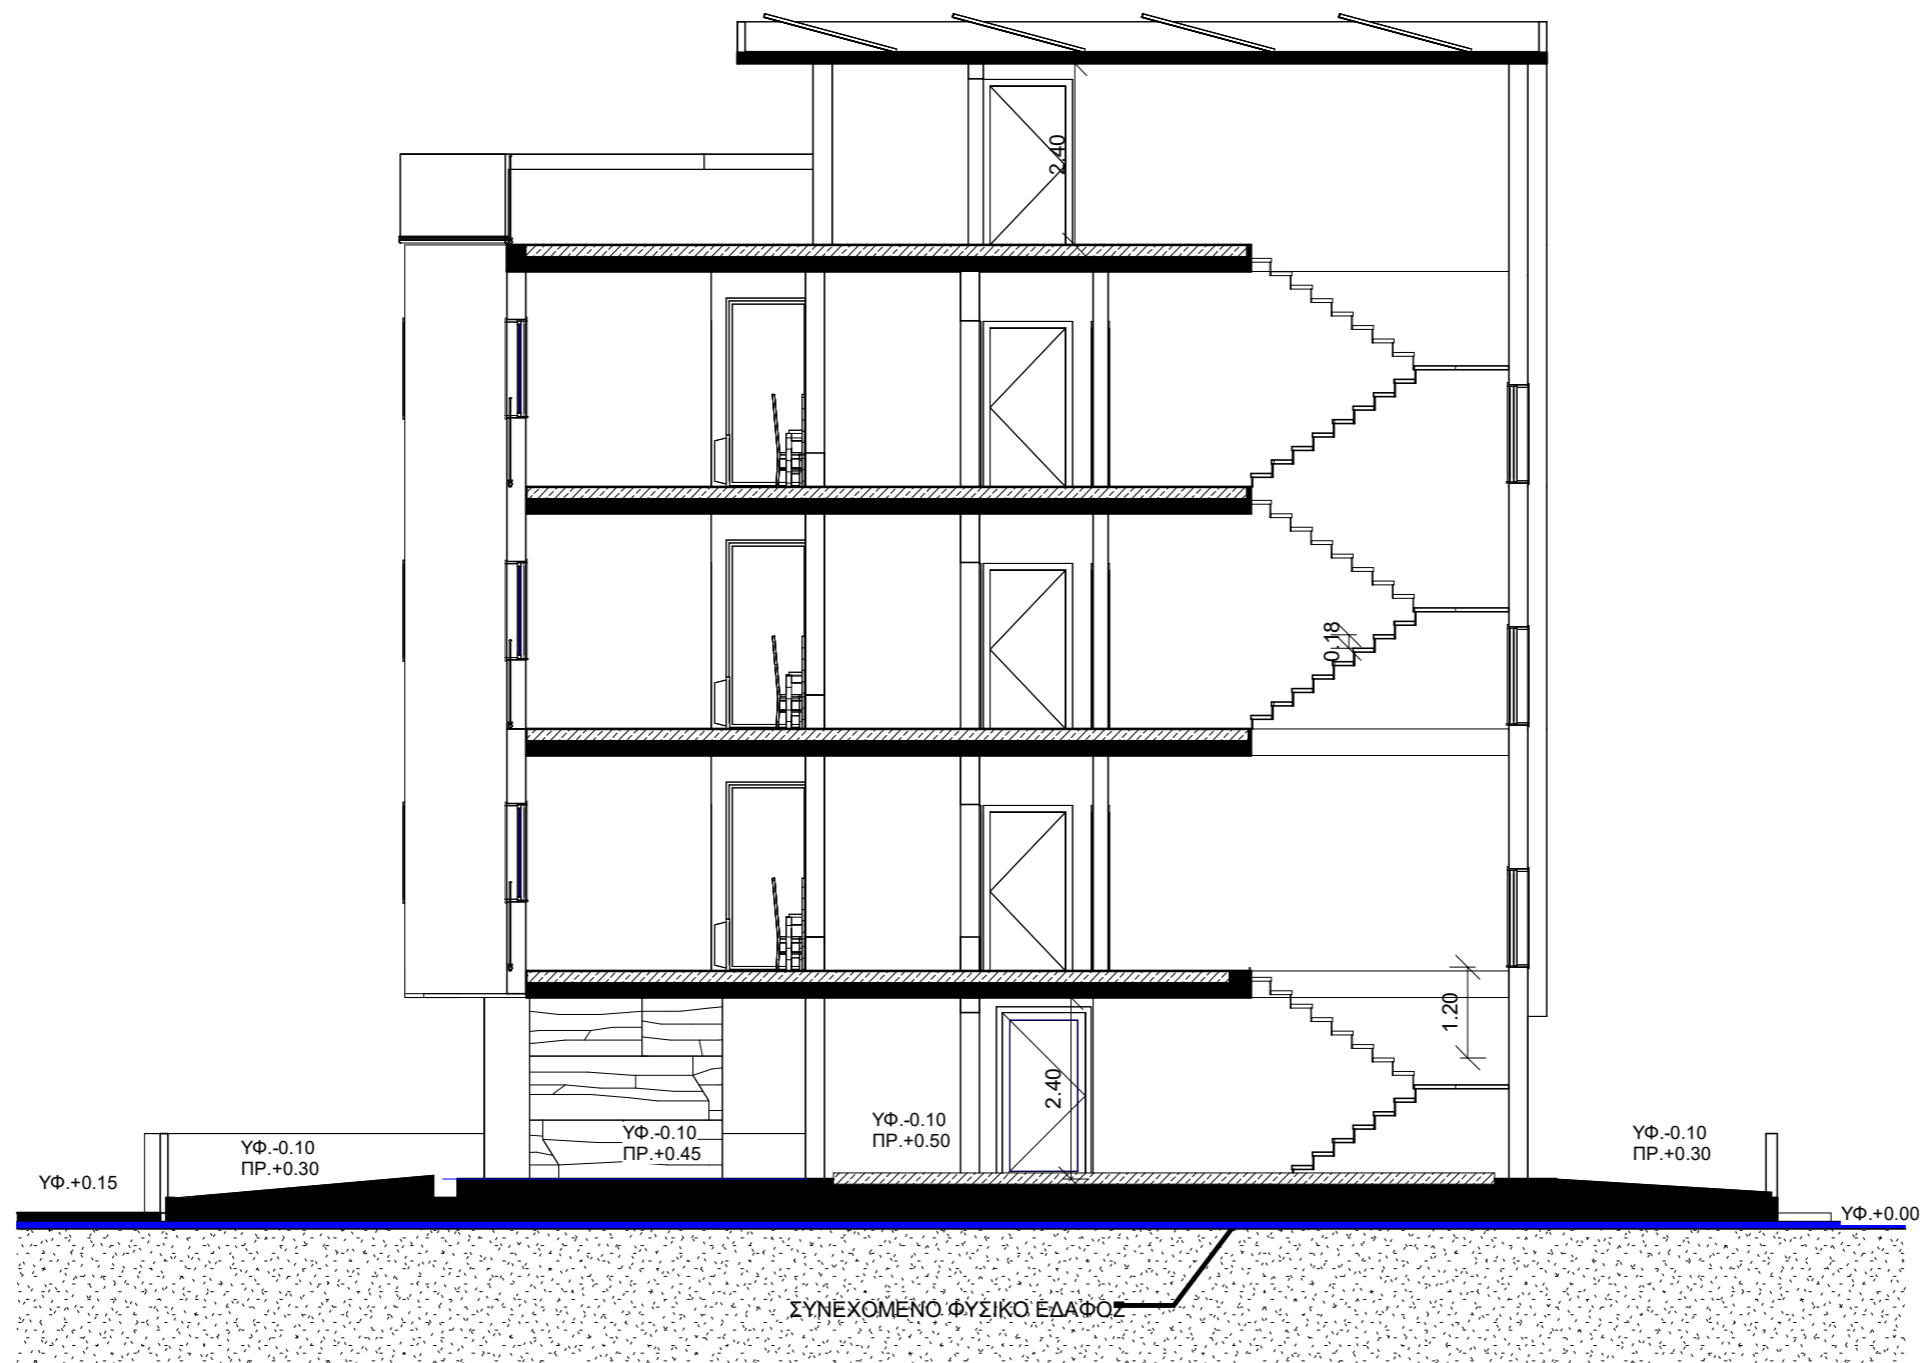



1 ΤΟΜΗ Β-Β  
1 : 100

ΙΩΑΝΝΟΥ ΓΙΑΝΝΗΣ  
ΑΡΧΙΤΕΚΤΩΝ ΜΗΧΑΝΙΚΟΣ  
Α. Μ. 114686

**Ιωάννου Γιάννης**  
αρχιτέκτων μηχανικός

ΠΕΡΣΕΦΟΝΗ 29  
Τ.Κ. 7103  
ΑΡΑΔΙΠΠΟΥ - ΛΑΡΝΑΚΑ  
τηλ. 99240324  
email: ioannou\_gek@yahoo.gr

Project:	ΠΟΛΥΚΑΤΟΙΚΙΑ 9 ΔΙΑΜΕΡΙΣΜΑΤΑ	TOMH B-B	
Client:	CAELO DEVELOPERS LIMITED	Project number	382
Place:	ΑΓΛΑΝΤΖΙΑ	Date	09/24
		Drawn by	Author
		Checked by	Checker
		Project status	ΠΟΛΕΟΔΟΜΙΚΗ ΑΔΕΙΑ
		Scale	1 : 100

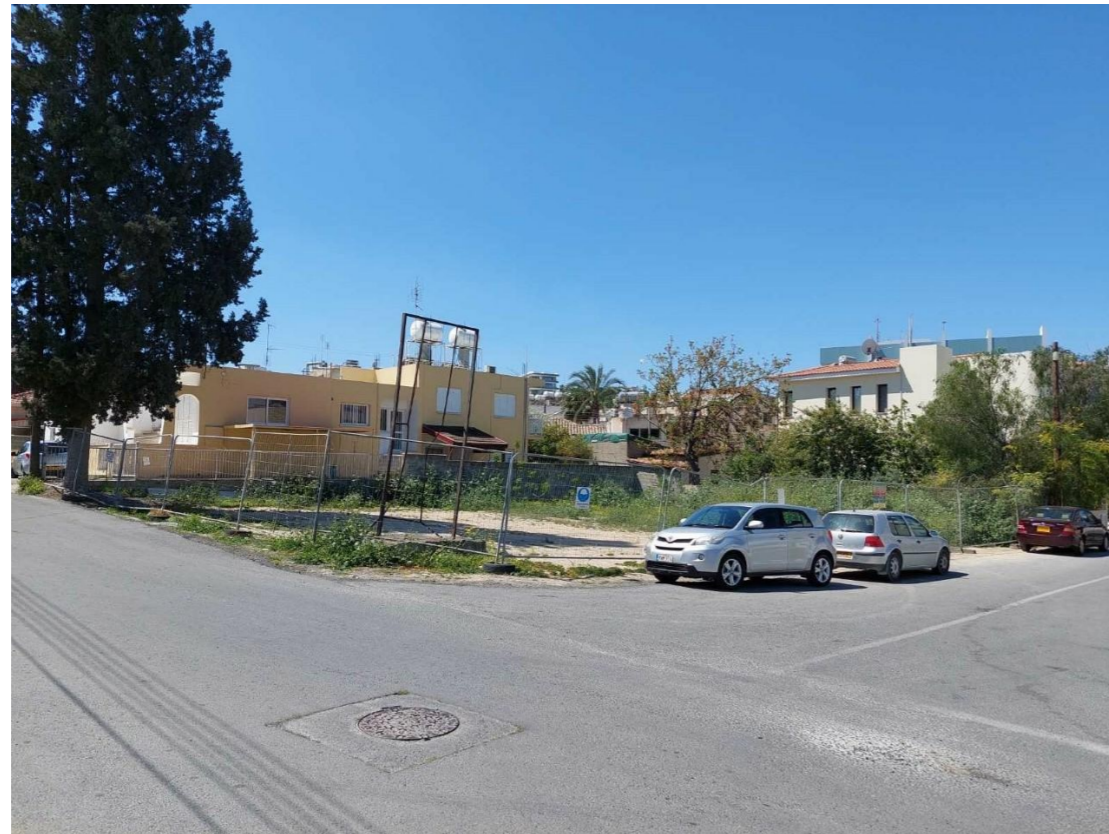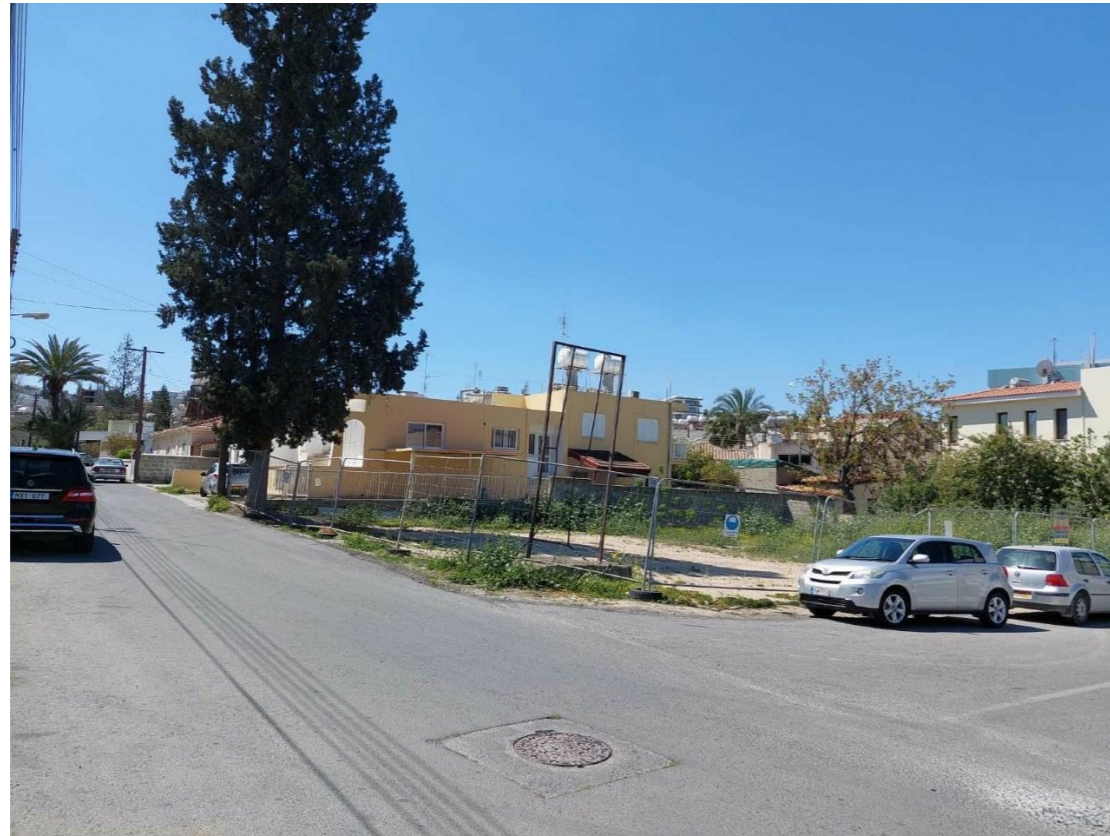


**ΙΩΑΝΝΟΥ ΓΙΑΝΝΗΣ**  
 ΑΡΧΙΤΕΚΤΟΝ ΜΗΧΑΝΙΚΟΣ  
 Α. Μ. 114686

**Ιωάννου Γιάννης**  
 αρχιτέκτων μηχανικός

ΠΕΡΣΕΦΟΝΗ 29  
 Τ.Κ. 7103  
 ΑΡΑΔΙΠΠΟΥ - ΛΑΡΝΑΚΑ  
 τηλ. 99240324  
 email: ioannou\_gek@yahoo.gr

Project:	ΠΟΛΥΚΑΤΟΙΚΙΑ 9 ΔΙΑΜΕΡΙΣΜΑΤΑ	ΦΩΤΟΓΡΑΦΙΕΣ ΟΙΚΟΠΕΔΟΥ		
Client:	CAELO DEVELOPERS LIMITED	Project number	382	A113
Place:	ΑΓΛΑΝΤΖΙΑ	Date	09/24	
		Drawn by	Author	Project status ΠΟΛΕΟΔΟΜΙΚΗ ΑΔΕΙΑ
		Checked by	Checker	Scale

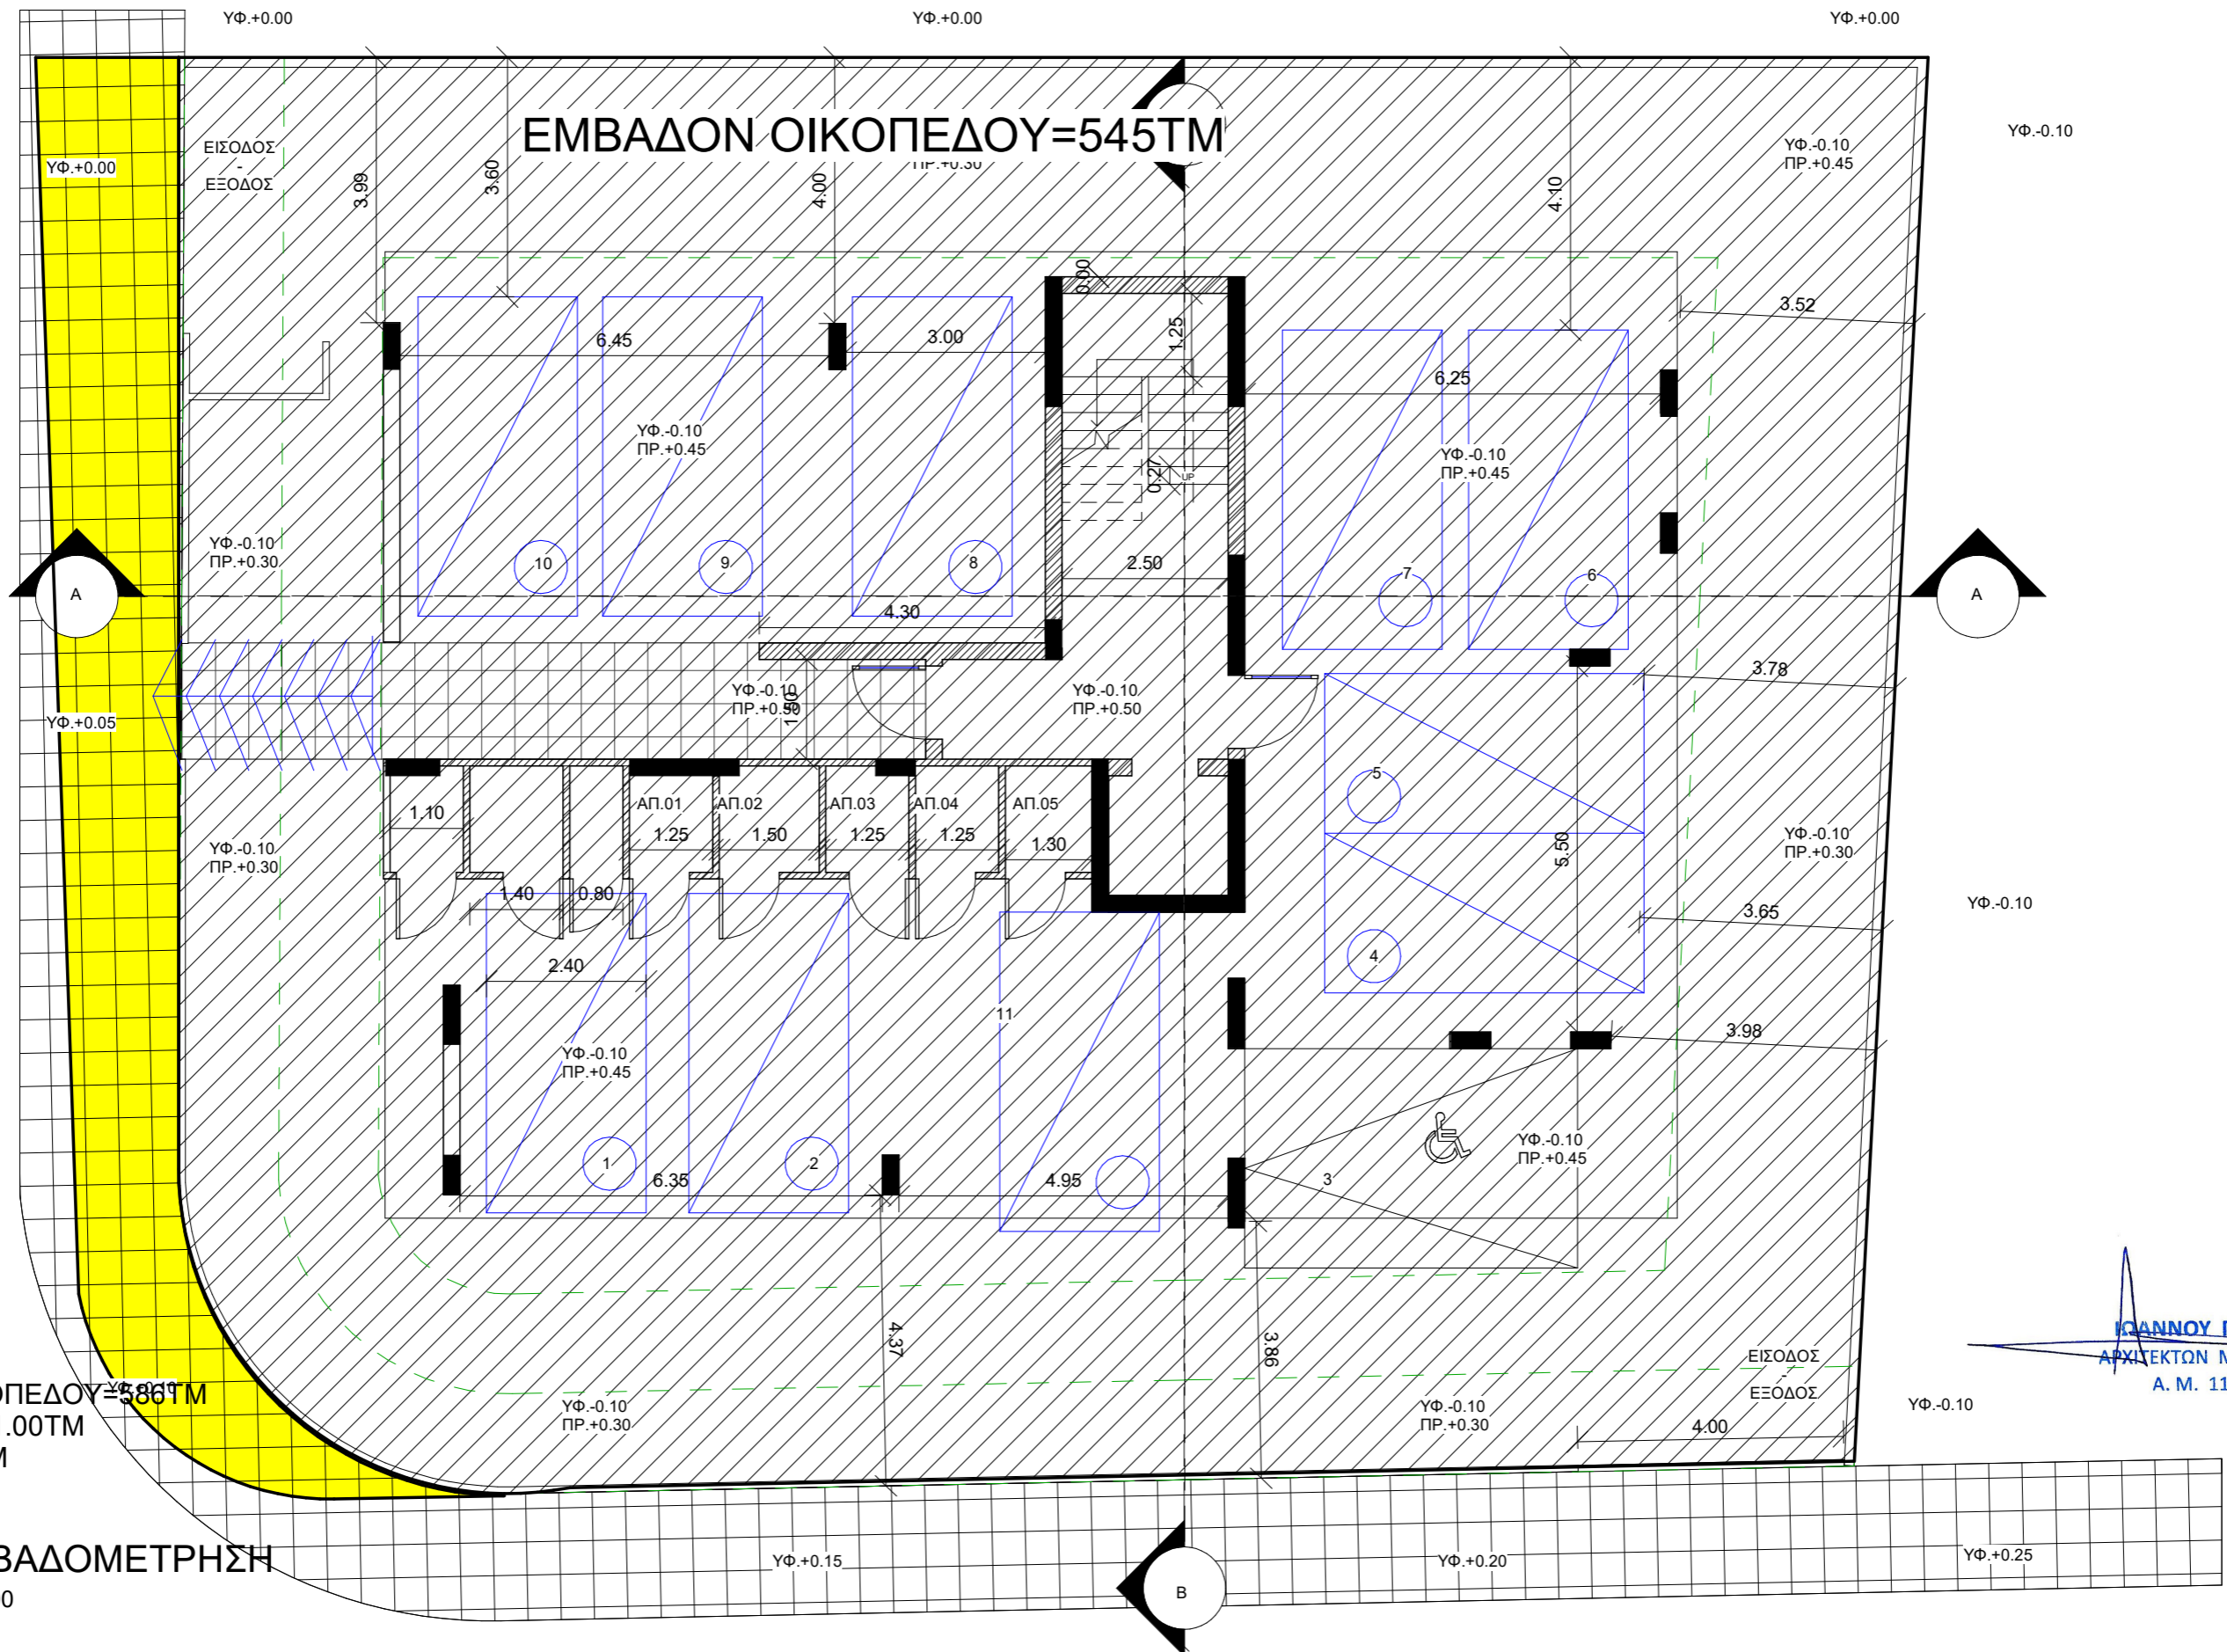

ΕΜΒΑΔΟΝ ΟΙΚΟΠΕΔΟΥ=545ΤΜ

ΕΜΒΑΔΟΝ ΟΙΚΟΠΕΔΟΥ=586ΤΜ  
 ΡΥΜΟΤΟΜΙΑ=41.00ΤΜ  
 ΣΥΝΟΛΟ=545ΤΜ

1 ΕΜΒΑΔΟΜΕΤΡΗΣΗ  
 1 : 100

ΙΩΑΝΝΟΥ ΓΙΑΝΝΗΣ  
 ΑΡΧΙΤΕΚΤΩΝ ΜΗΧΑΝΙΚΟΣ  
 Α. Μ. 114686

**Ιωάννου Γιάννης**  
 αρχιτέκτων μηχανικός

ΠΕΡΣΕΦΟΝΗ 29  
 Τ.Κ. 7103  
 ΑΡΑΔΙΠΠΟΥ - ΛΑΡΝΑΚΑ  
 τηλ. 99240324  
 email: ioannou\_gek@yahoo.gr

Project:	ΠΟΛΥΚΑΤΟΙΚΙΑ 9 ΔΙΑΜΕΡΙΣΜΑΤΑ	ΟΙΚΟΠΕΔΟ	
Client:	CAELO DEVELOPERS LIMITED	Project number	382
Place:	ΑΓΛΑΝΤΖΙΑ	Date	09/24
		Drawn by	Author
		Checked by	Checker
		Project status	ΠΟΛΕΟΔΟΜΙΚΗ ΑΔΕΙΑ
		Scale	1 : 100