

AMALIA PATROKLOU ARCHITECTS

Amalia Patrokλου –Architect
> a.m. etek: A163944
>amaliapatrokλου@hotmail.com > 96–843623

ΓΕΝΙΚΕΣ ΠΑΡΑΤΗΡΗΣΕΙΣ

ΕΠΙΚΥΡΩΣΗ

ΗΜΕΡ.

ΑΡΧΙΤΕΚΤΟΝΑΣ: **ΑΜΑΛΙΑ ΠΑΤΡΟΚΛΟΥ**

ΠΟΛ. ΜΗΧΑΝΙΚΟΣ:

ΙΔΙΟΚΤΗΤΗΣ: **BENDOLIO PROPERTIES LIMITED**

ΕΡΓΟ: **ΕΝΙΑΙΑ ΑΝΑΠΤΥΞΗ ΣΤΗΝ ΚΑΛΑΒΑΣΟ**

ΥΠΟΓΡ. ΑΡΧΙΤΕΚΤΟΝΑ:

ΥΠΟΓΡ. ΙΔΙΟΚΤΗΤΗ:


ΤΙΤΛΟΣ ΣΧΕΔΙΟΥ: **ΟΙΚΟΠΕΔΟ 18
ΚΑΤΟΨΗ ΙΣΟΓΕΙΟΥ**

ΗΜΕΡΟΜΗΝΙΑ: **ΙΟΥΝΙΟΣ 2025**

ΚΩΔ. ΕΡΓΟΥ: ΚΛΙΜΑΚΑ: **1:100**

ΑΡ. ΣΧΕΔΙΟΥ:

01

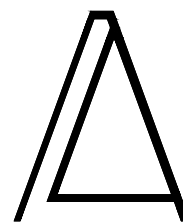


AMALIA PATROKLOU
ARCHITECTS

Amalia Patroklou —Architect
> a.m. etek: A163944
>amaliapatroklou@hotmail.com > 96—843623

ΓΕΝΙΚΕΣ ΠΑΡΑΤΗΡΗΣΕΙΣ

ΚΑΤΟΙΚΙΑ 1

ΚΑΤΟΙΚΙΑ 2

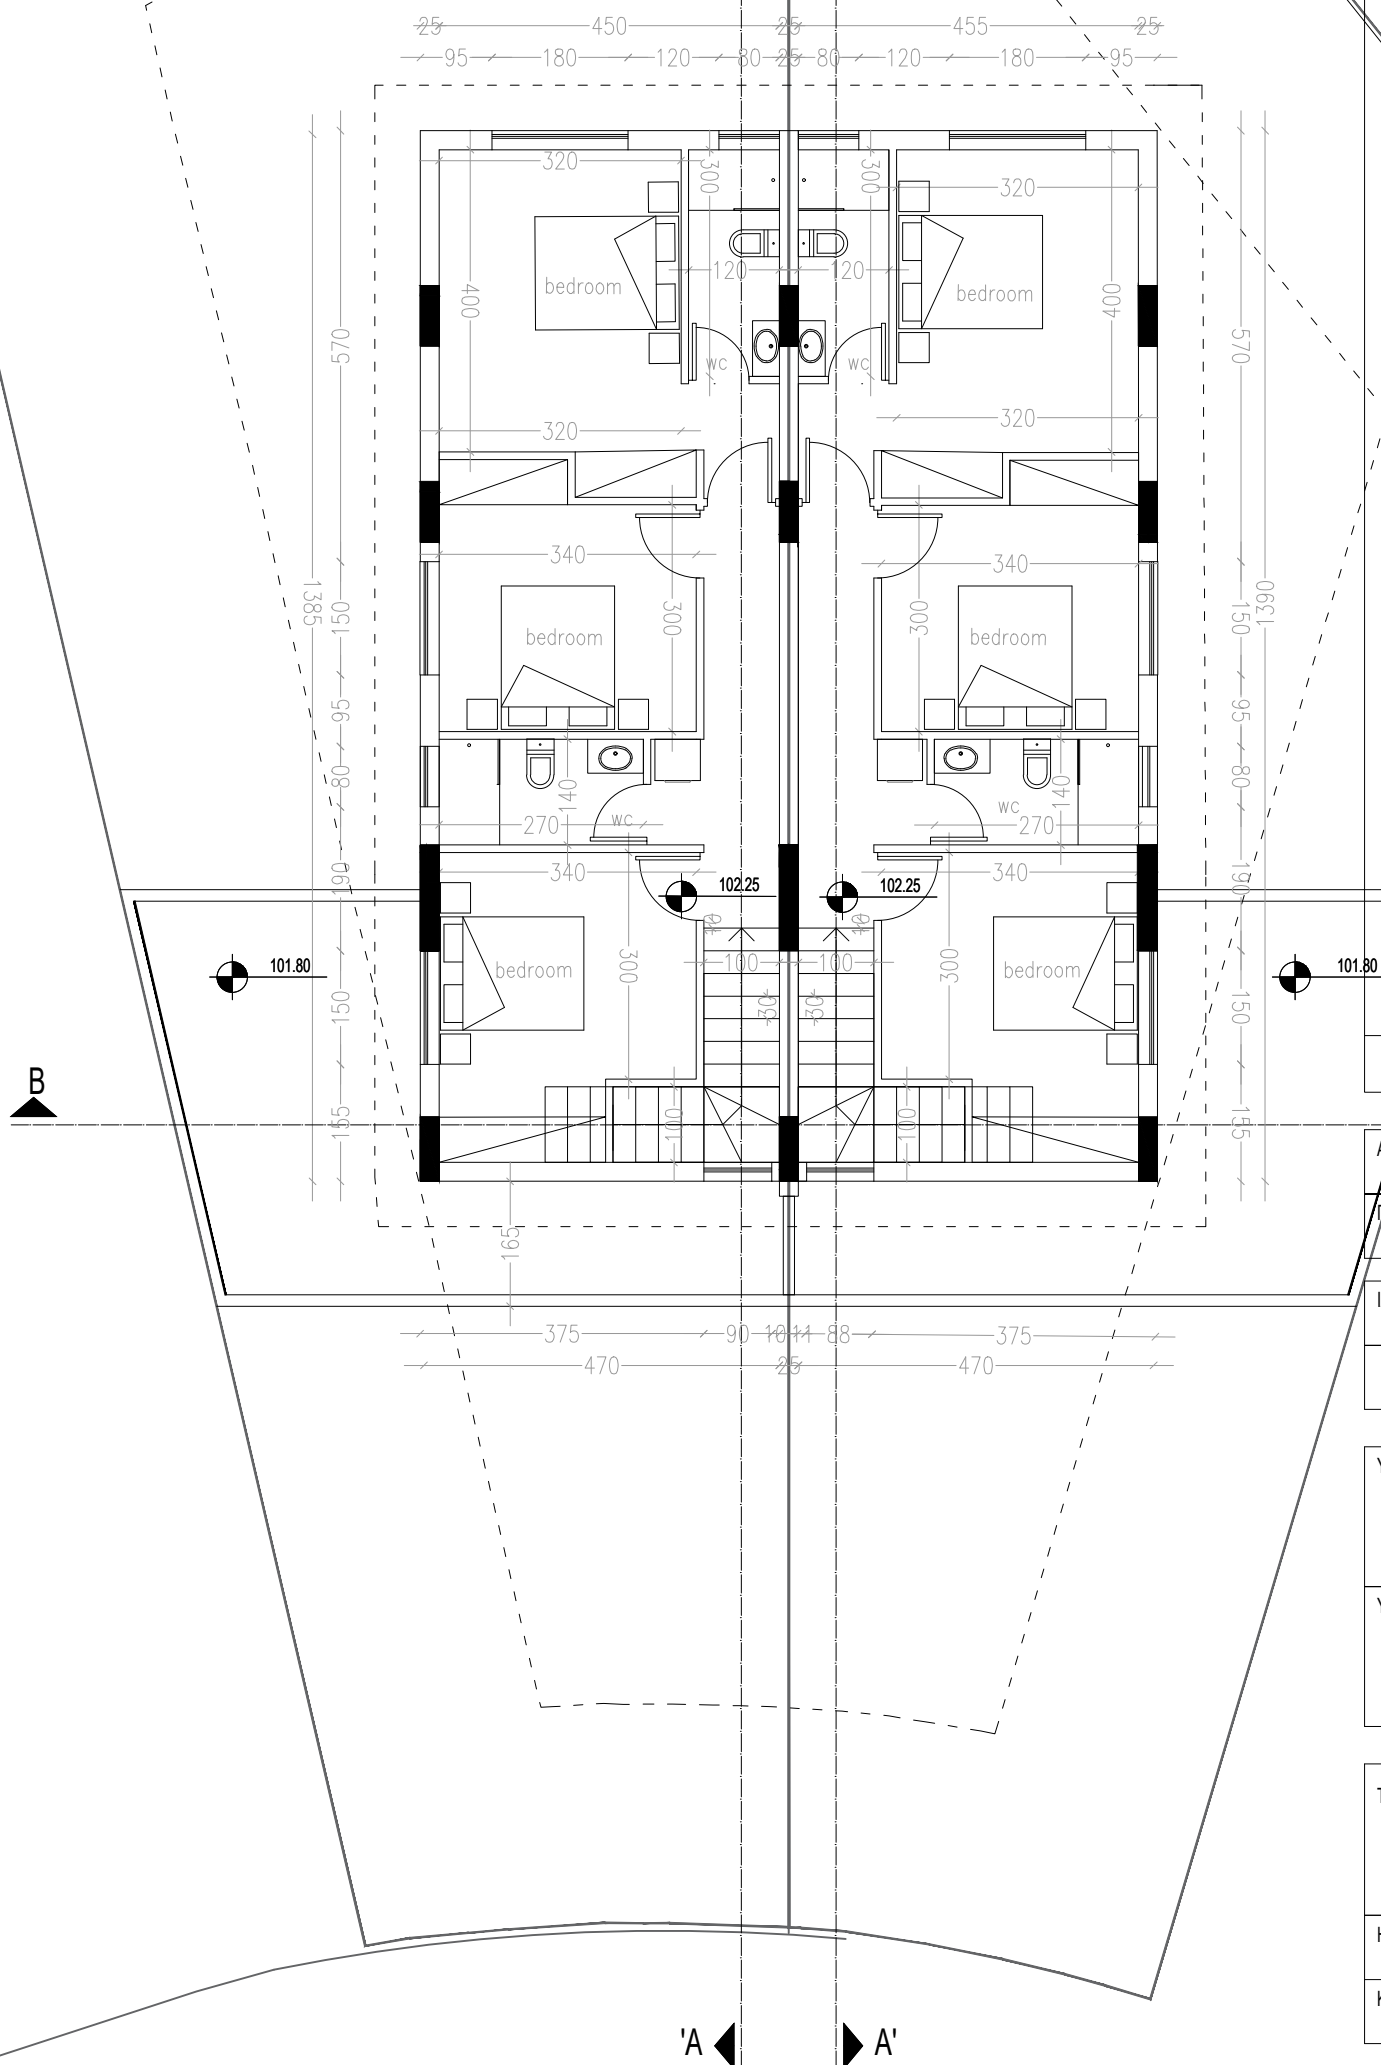

Α/Α Β' ΕΠΙΚΥΡΩΣΗ ΗΜΕΡ.


ΑΡΧΙΤΕΚΤΟΝΑΣ: ΑΜΑΛΙΑ ΠΑΤΡΟΚΛΟΥ
ΠΟΛ. ΜΗΧΑΝΙΚΟΣ:

ΙΔΙΟΚΤΗΤΗΣ: BENDOLIO PROPERTIES LIMITED
ΕΡΓΟ: ΕΝΙΑΙΑ ΑΝΑΠΤΥΞΗ ΣΤΗΝ ΚΑΛΑΒΑΣΟ

ΥΠΟΓΡ. ΑΡΧΙΤΕΚΤΟΝΑ:

ΥΠΟΓΡ. ΙΔΙΟΚΤΗΤΗ:

ΤΙΤΛΟΣ ΣΧΕΔΙΟΥ: ΟΙΚΟΠΕΔΟ 18
ΚΑΤΟΨΗ ΟΡΟΦΟΥ
ΗΜΕΡΟΜΗΝΙΑ: ΙΟΥΝΙΟΣ 2025
ΚΩΔ. ΕΡΓΟΥ: ΚΛΙΜΑΚΑ: 1:100
ΑΡ. ΣΧΕΔΙΟΥ: 02

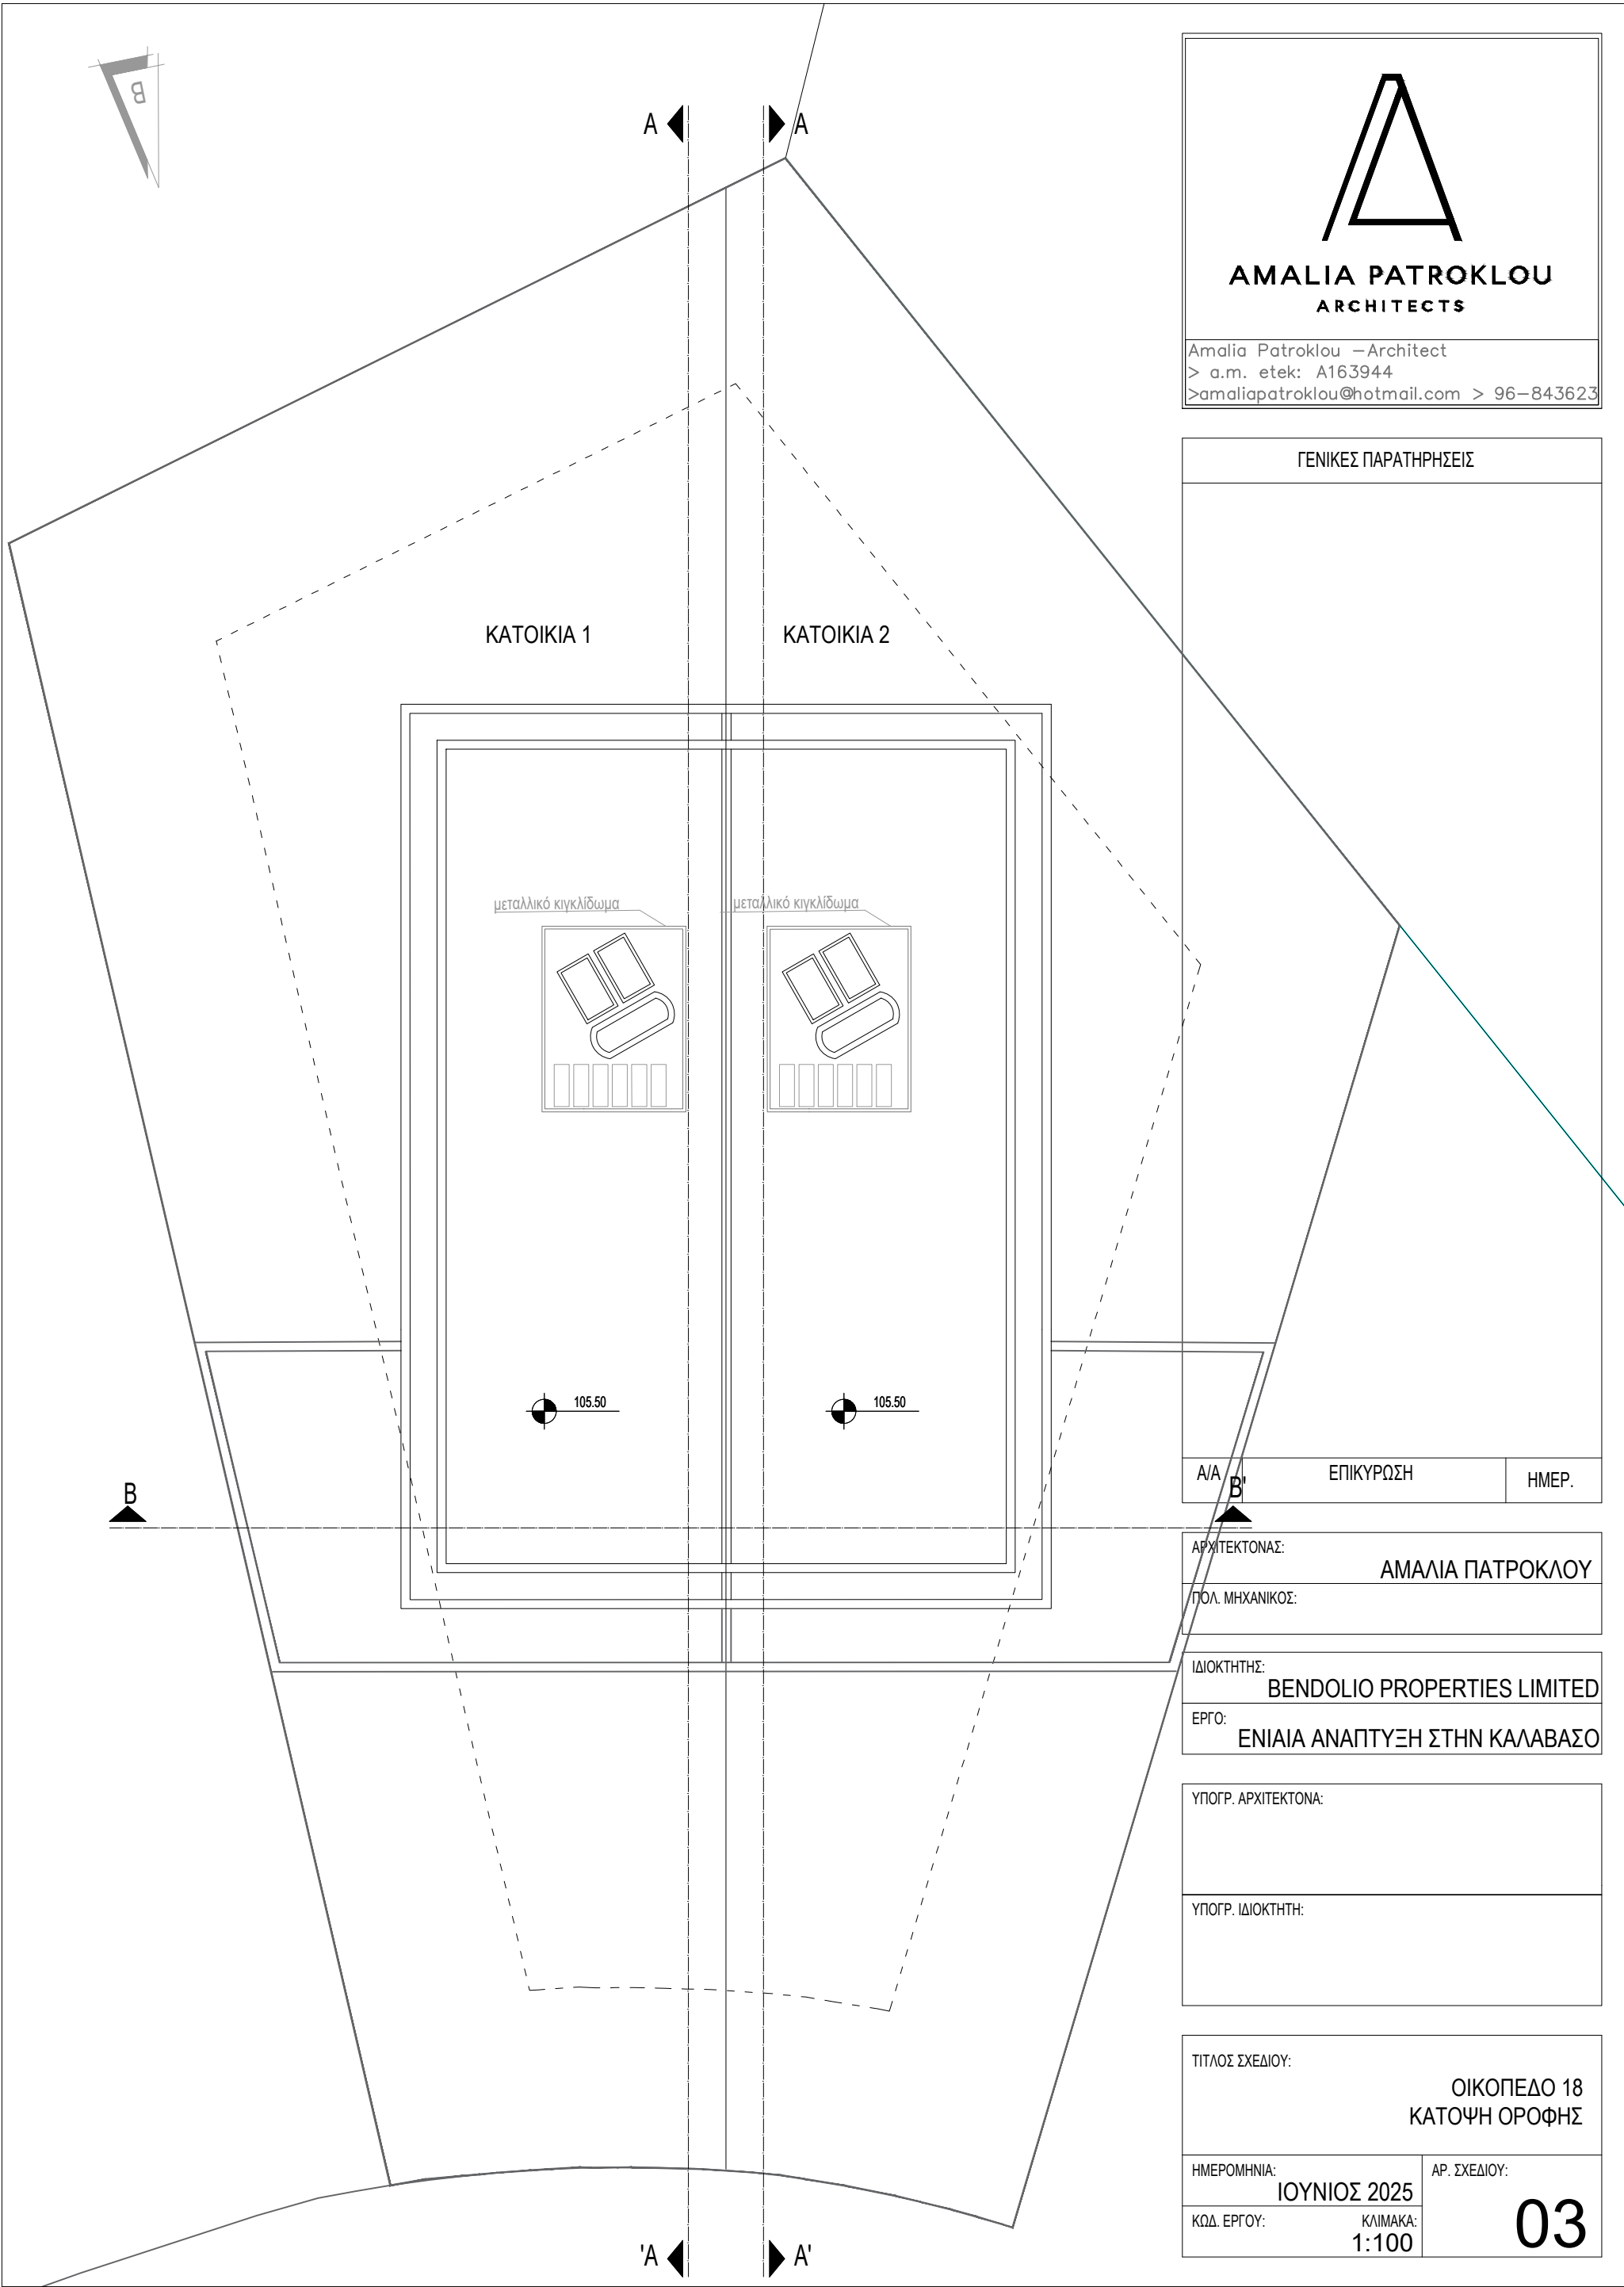

AMALIA PATROKLOU
ARCHITECTS

Amalia Patrokλου –Architect
> a.m. etek: A163944
>amaliapatrokλου@hotmail.com > 96–843623

ΓΕΝΙΚΕΣ ΠΑΡΑΤΗΡΗΣΕΙΣ

A/A	B'	ΕΠΙΚΥΡΩΣΗ	ΗΜΕΡ.
-----	----	-----------	-------


ΑΡΧΙΤΕΚΤΟΝΑΣ:	ΑΜΑΛΙΑ ΠΑΤΡΟΚΛΟΥ
ΠΟΛ. ΜΗΧΑΝΙΚΟΣ:	

ΙΔΙΟΚΤΗΤΗΣ:	BENDOLIO PROPERTIES LIMITED
ΕΡΓΟ:	ΕΝΙΑΙΑ ΑΝΑΠΤΥΞΗ ΣΤΗΝ ΚΑΛΑΒΑΣΟ


ΥΠΟΓΡ. ΑΡΧΙΤΕΚΤΟΝΑ:	
---------------------	--

ΥΠΟΓΡ. ΙΔΙΟΚΤΗΤΗ:	
-------------------	--


ΤΙΤΛΟΣ ΣΧΕΔΙΟΥ:	ΟΙΚΟΠΕΔΟ 18 ΚΑΤΟΨΗ ΟΡΟΦΗΣ
ΗΜΕΡΟΜΗΝΙΑ:	ΙΟΥΝΙΟΣ 2025
ΚΩΔ. ΕΡΓΟΥ:	ΚΛΙΜΑΚΑ: 1:100
ΑΡ. ΣΧΕΔΙΟΥ:	03

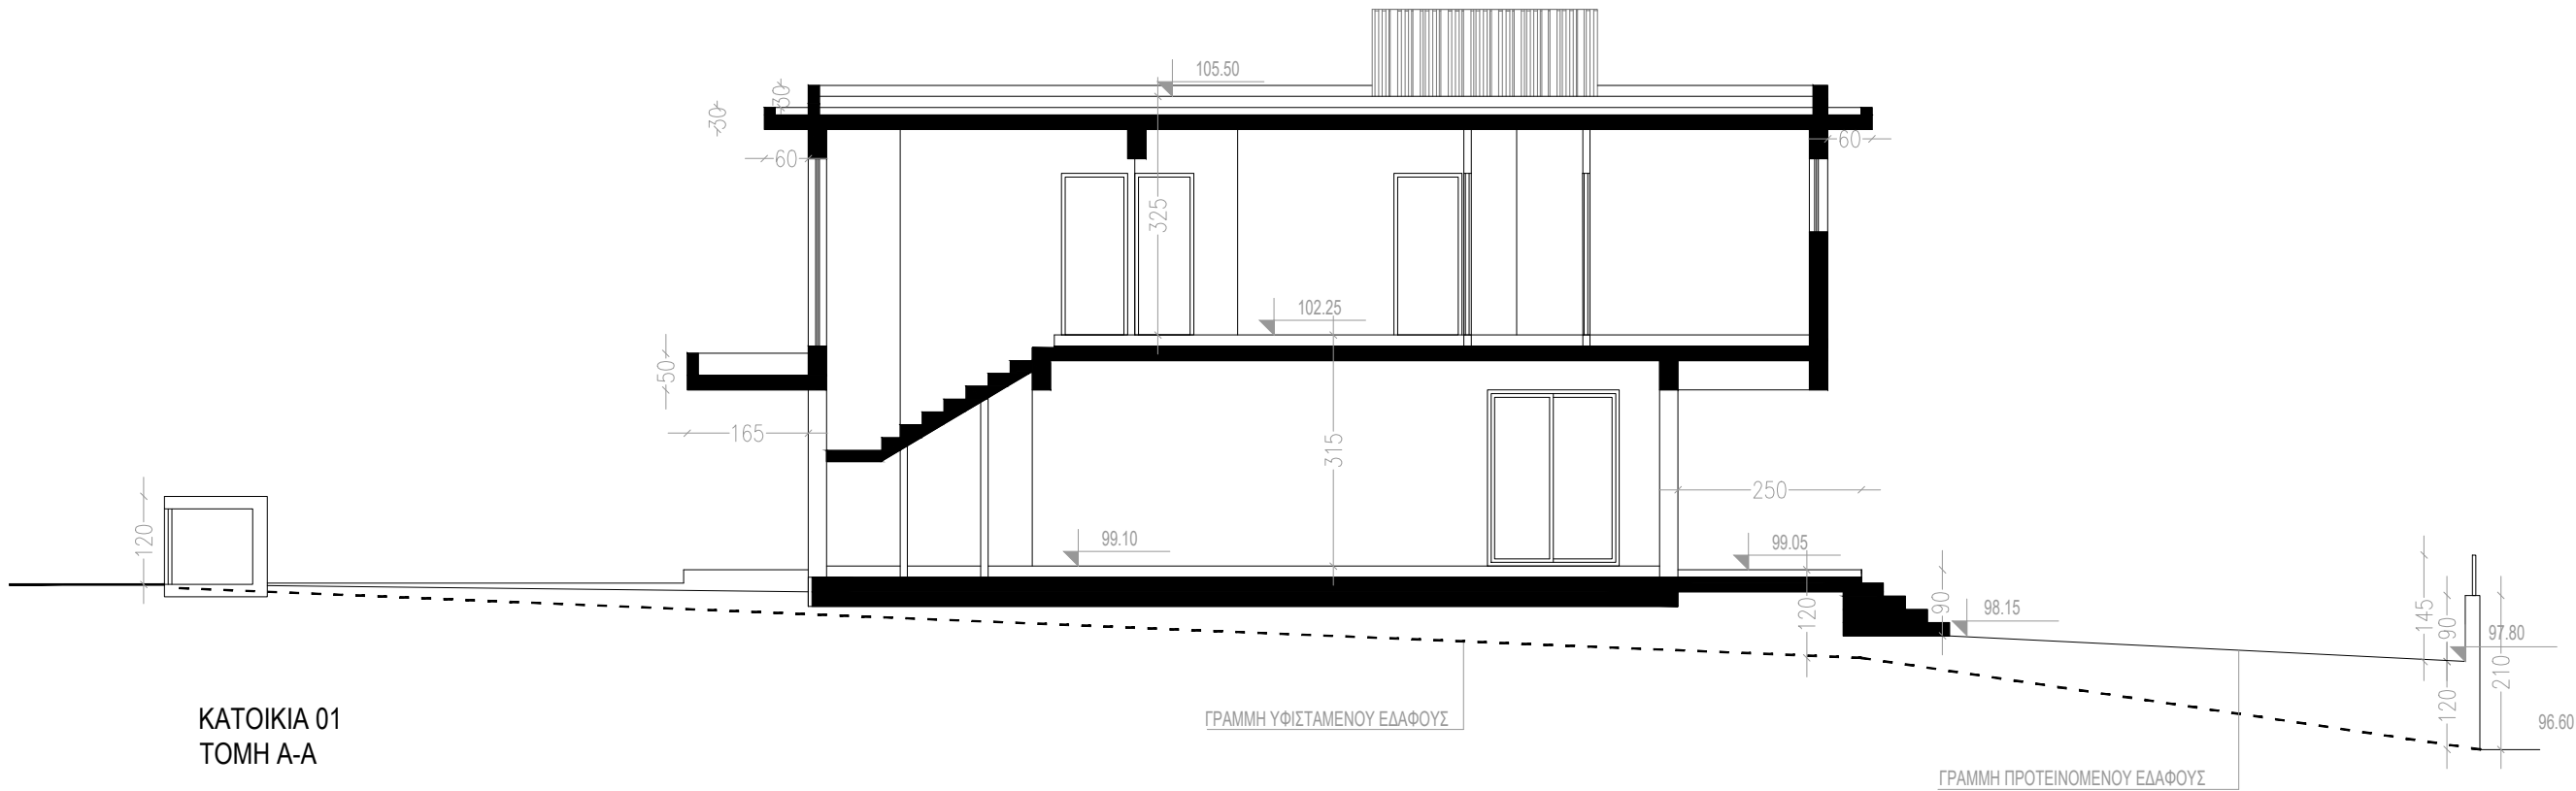

ΚΑΤΟΙΚΙΑ 01
ΤΟΜΗ Α-Α

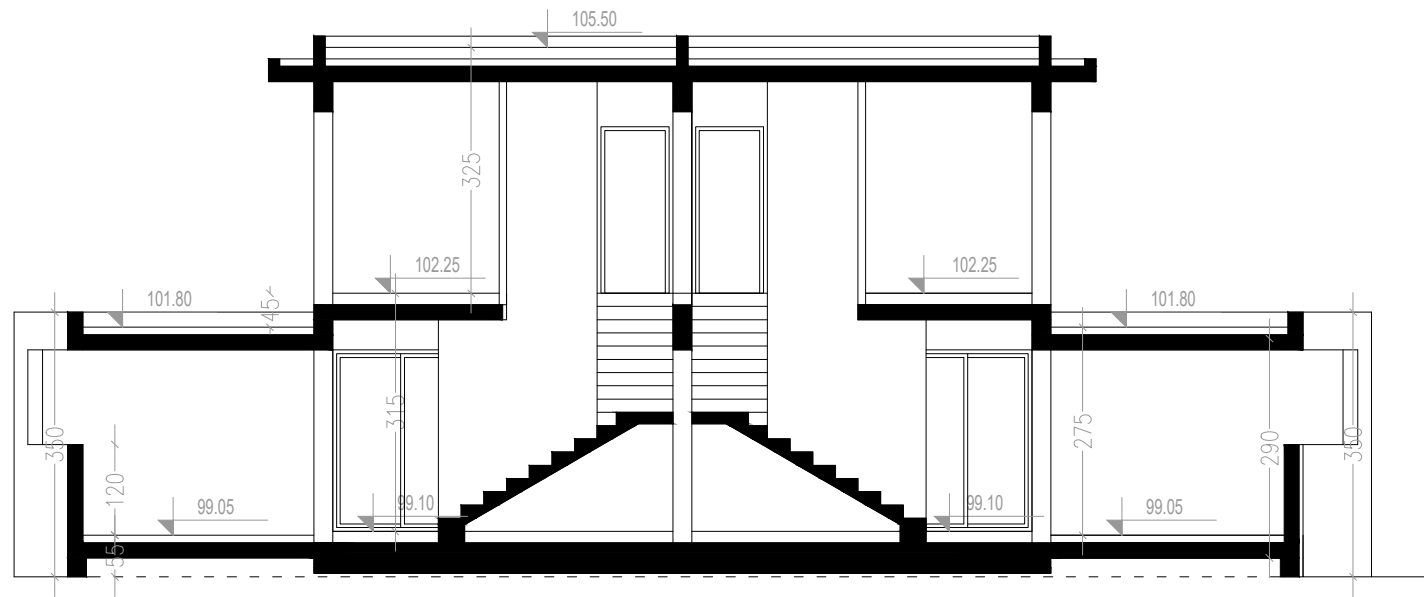

ΚΑΤΟΙΚΙΑ 01+02
ΤΟΜΗ Β-Β

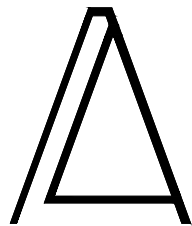

AMALIA PATROKLOU
ARCHITECTS



Amalia Patroklou –Architect
> a.m. etek: A163944
>amaliapatroklou@hotmail.com > 96–843623

ΓΕΝΙΚΕΣ ΠΑΡΑΤΗΡΗΣΕΙΣ		
A/A	ΕΠΙΚΥΡΩΣΗ	ΗΜΕΡ.

ΑΡΧΙΤΕΚΤΟΝΑΣ:	ΑΜΑΛΙΑ ΠΑΤΡΟΚΛΟΥ
ΠΟΛ. ΜΗΧΑΝΙΚΟΣ:	
ΙΔΙΟΚΤΗΤΗΣ:	BENDOLIO PROPERTIES LIMITED
ΕΡΓΟ:	ΕΝΙΑΙΑ ΑΝΑΠΤΥΞΗ ΣΤΗΝ ΚΑΛΑΒΑΣΟ


ΥΠΟΓΡ. ΑΡΧΙΤΕΚΤΟΝΑ:	
ΥΠΟΓΡ. ΙΔΙΟΚΤΗΤΗ:	

ΤΙΤΛΟΣ ΣΧΕΔΙΟΥ:		ΟΙΚΟΠΕΔΟ 18 ΤΟΜΕΣ
ΗΜΕΡΟΜΗΝΙΑ:	ΜΑΡΤΙΟΣ 2025	ΑΡ. ΣΧΕΔΙΟΥ:
ΚΩΔ. ΕΡΓΟΥ:	ΚΛΙΜΑΚΑ: 1:100	04

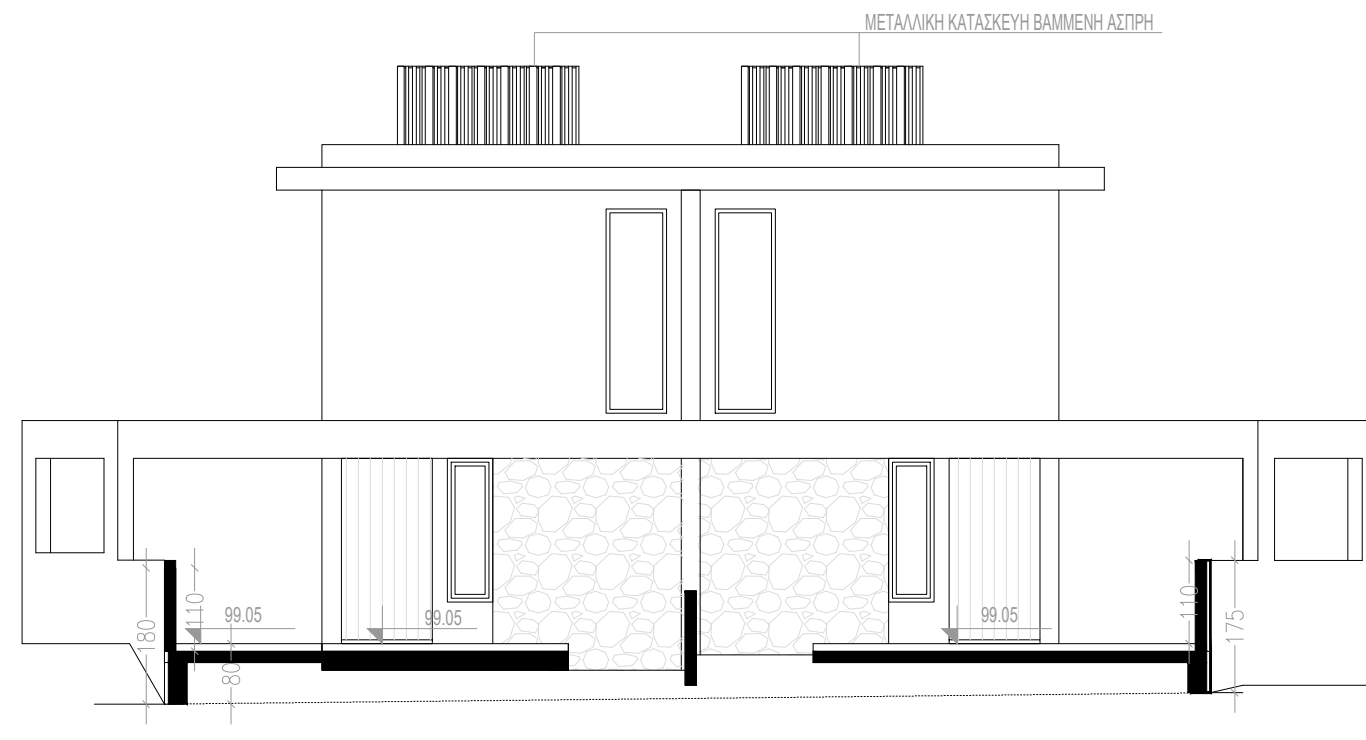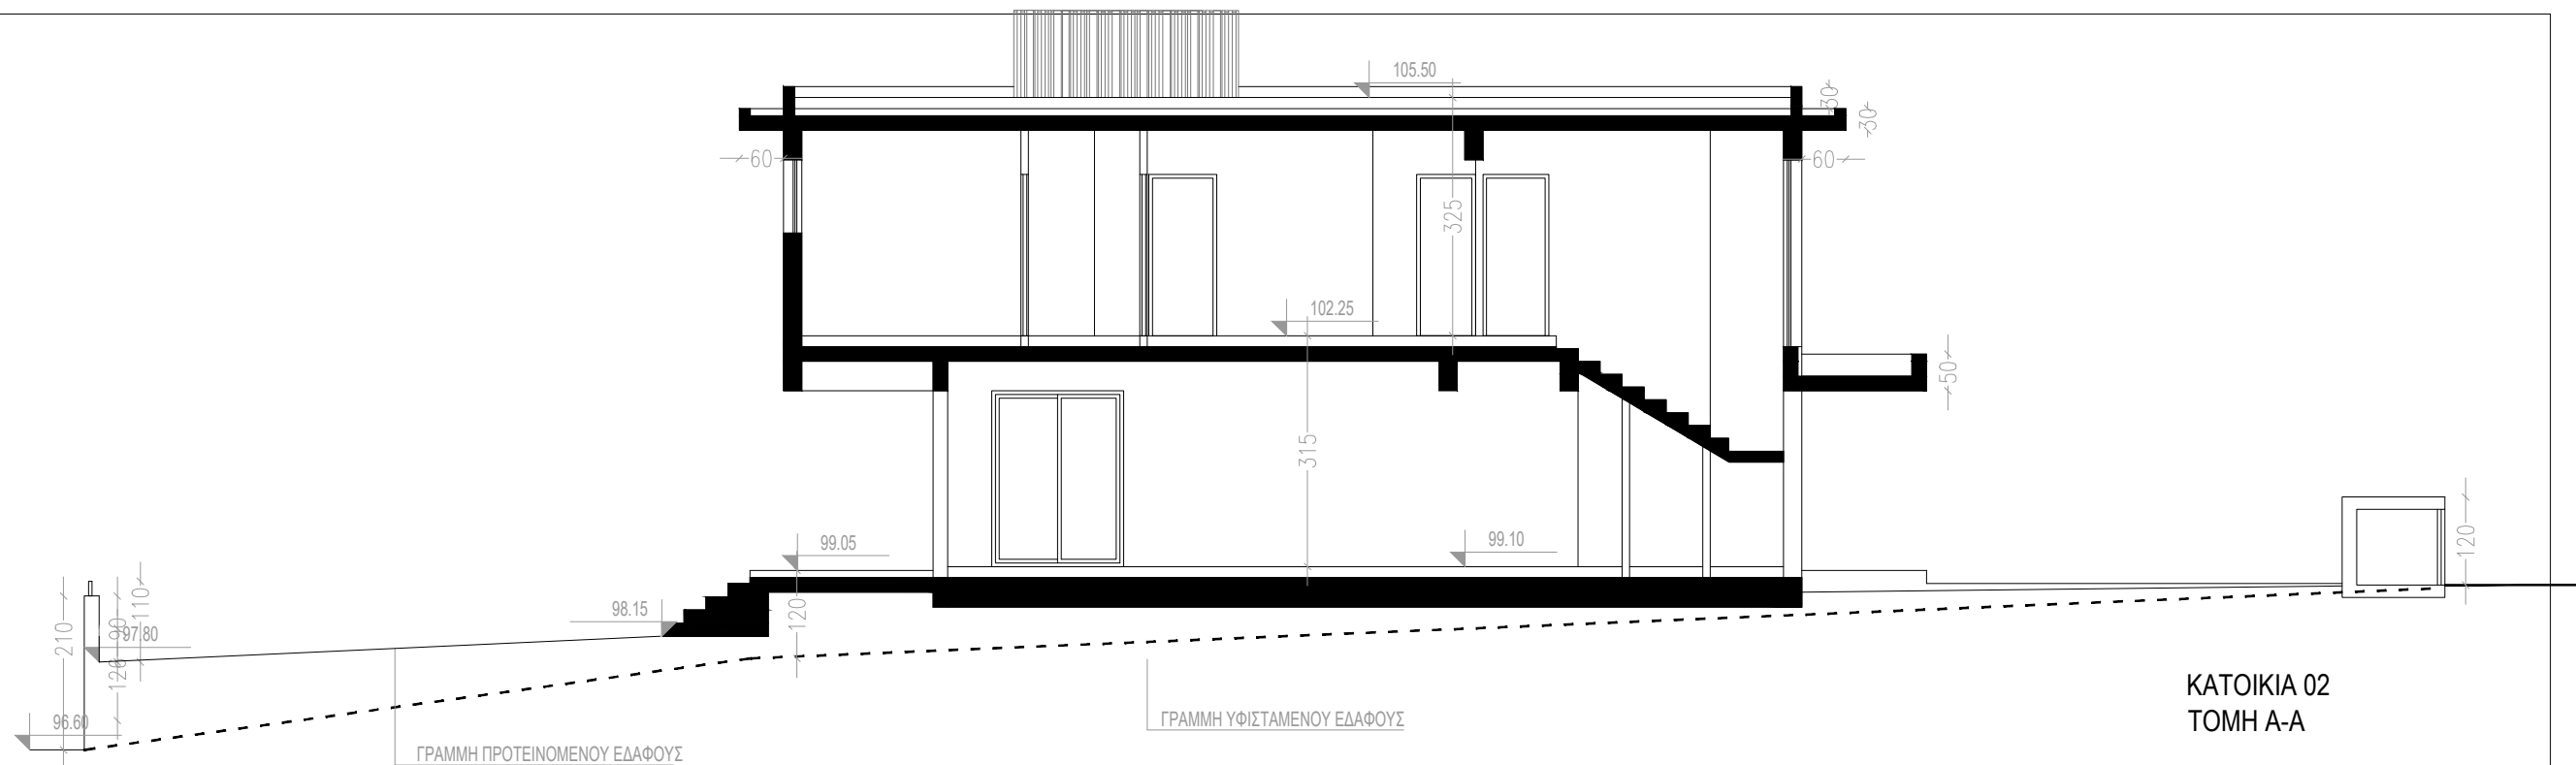

ΚΑΤΟΙΚΙΑ 1+2
ΒΟΡΕΙΑ ΟΨΗ

ΚΑΤΟΙΚΙΑ 02
ΤΟΜΗ Α-Α

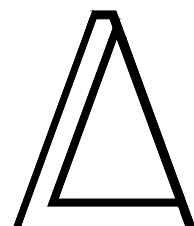

AMALIA PATROKLOU
ARCHITECTS

Amalia Patroklou – Architect
> a.m. etek: A163944
> amaliapatroklou@hotmail.com > 96–843623

ΓΕΝΙΚΕΣ ΠΑΡΑΤΗΡΗΣΕΙΣ

ΑΡΧΙΤΕΚΤΟΝΑΣ:
ΑΜΑΛΙΑ ΠΑΤΡΟΚΛΟΥ

ΠΟΛ. ΜΗΧΑΝΙΚΟΣ:

ΙΔΙΟΚΤΗΤΗΣ:
BENDOLIO PROPERTIES LIMITED

ΕΡΓΟ:
ΕΝΙΑΙΑ ΑΝΑΠΤΥΞΗ ΣΤΗΝ ΚΑΛΑΒΑΣΟ

ΥΠΟΓΡ. ΑΡΧΙΤΕΚΤΟΝΑ:

ΥΠΟΓΡ. ΙΔΙΟΚΤΗΤΗ:

ΤΙΤΛΟΣ ΣΧΕΔΙΟΥ:


ΟΙΚΟΠΕΔΟ 18
ΤΟΜΕΣ - ΟΨΕΙΣ

ΗΜΕΡΟΜΗΝΙΑ:
ΜΑΡΤΙΟΣ 2025


ΚΩΔ. ΕΡΓΟΥ:
ΚΛΙΜΑΚΑ:
1:100

ΑΡ. ΣΧΕΔΙΟΥ:

05

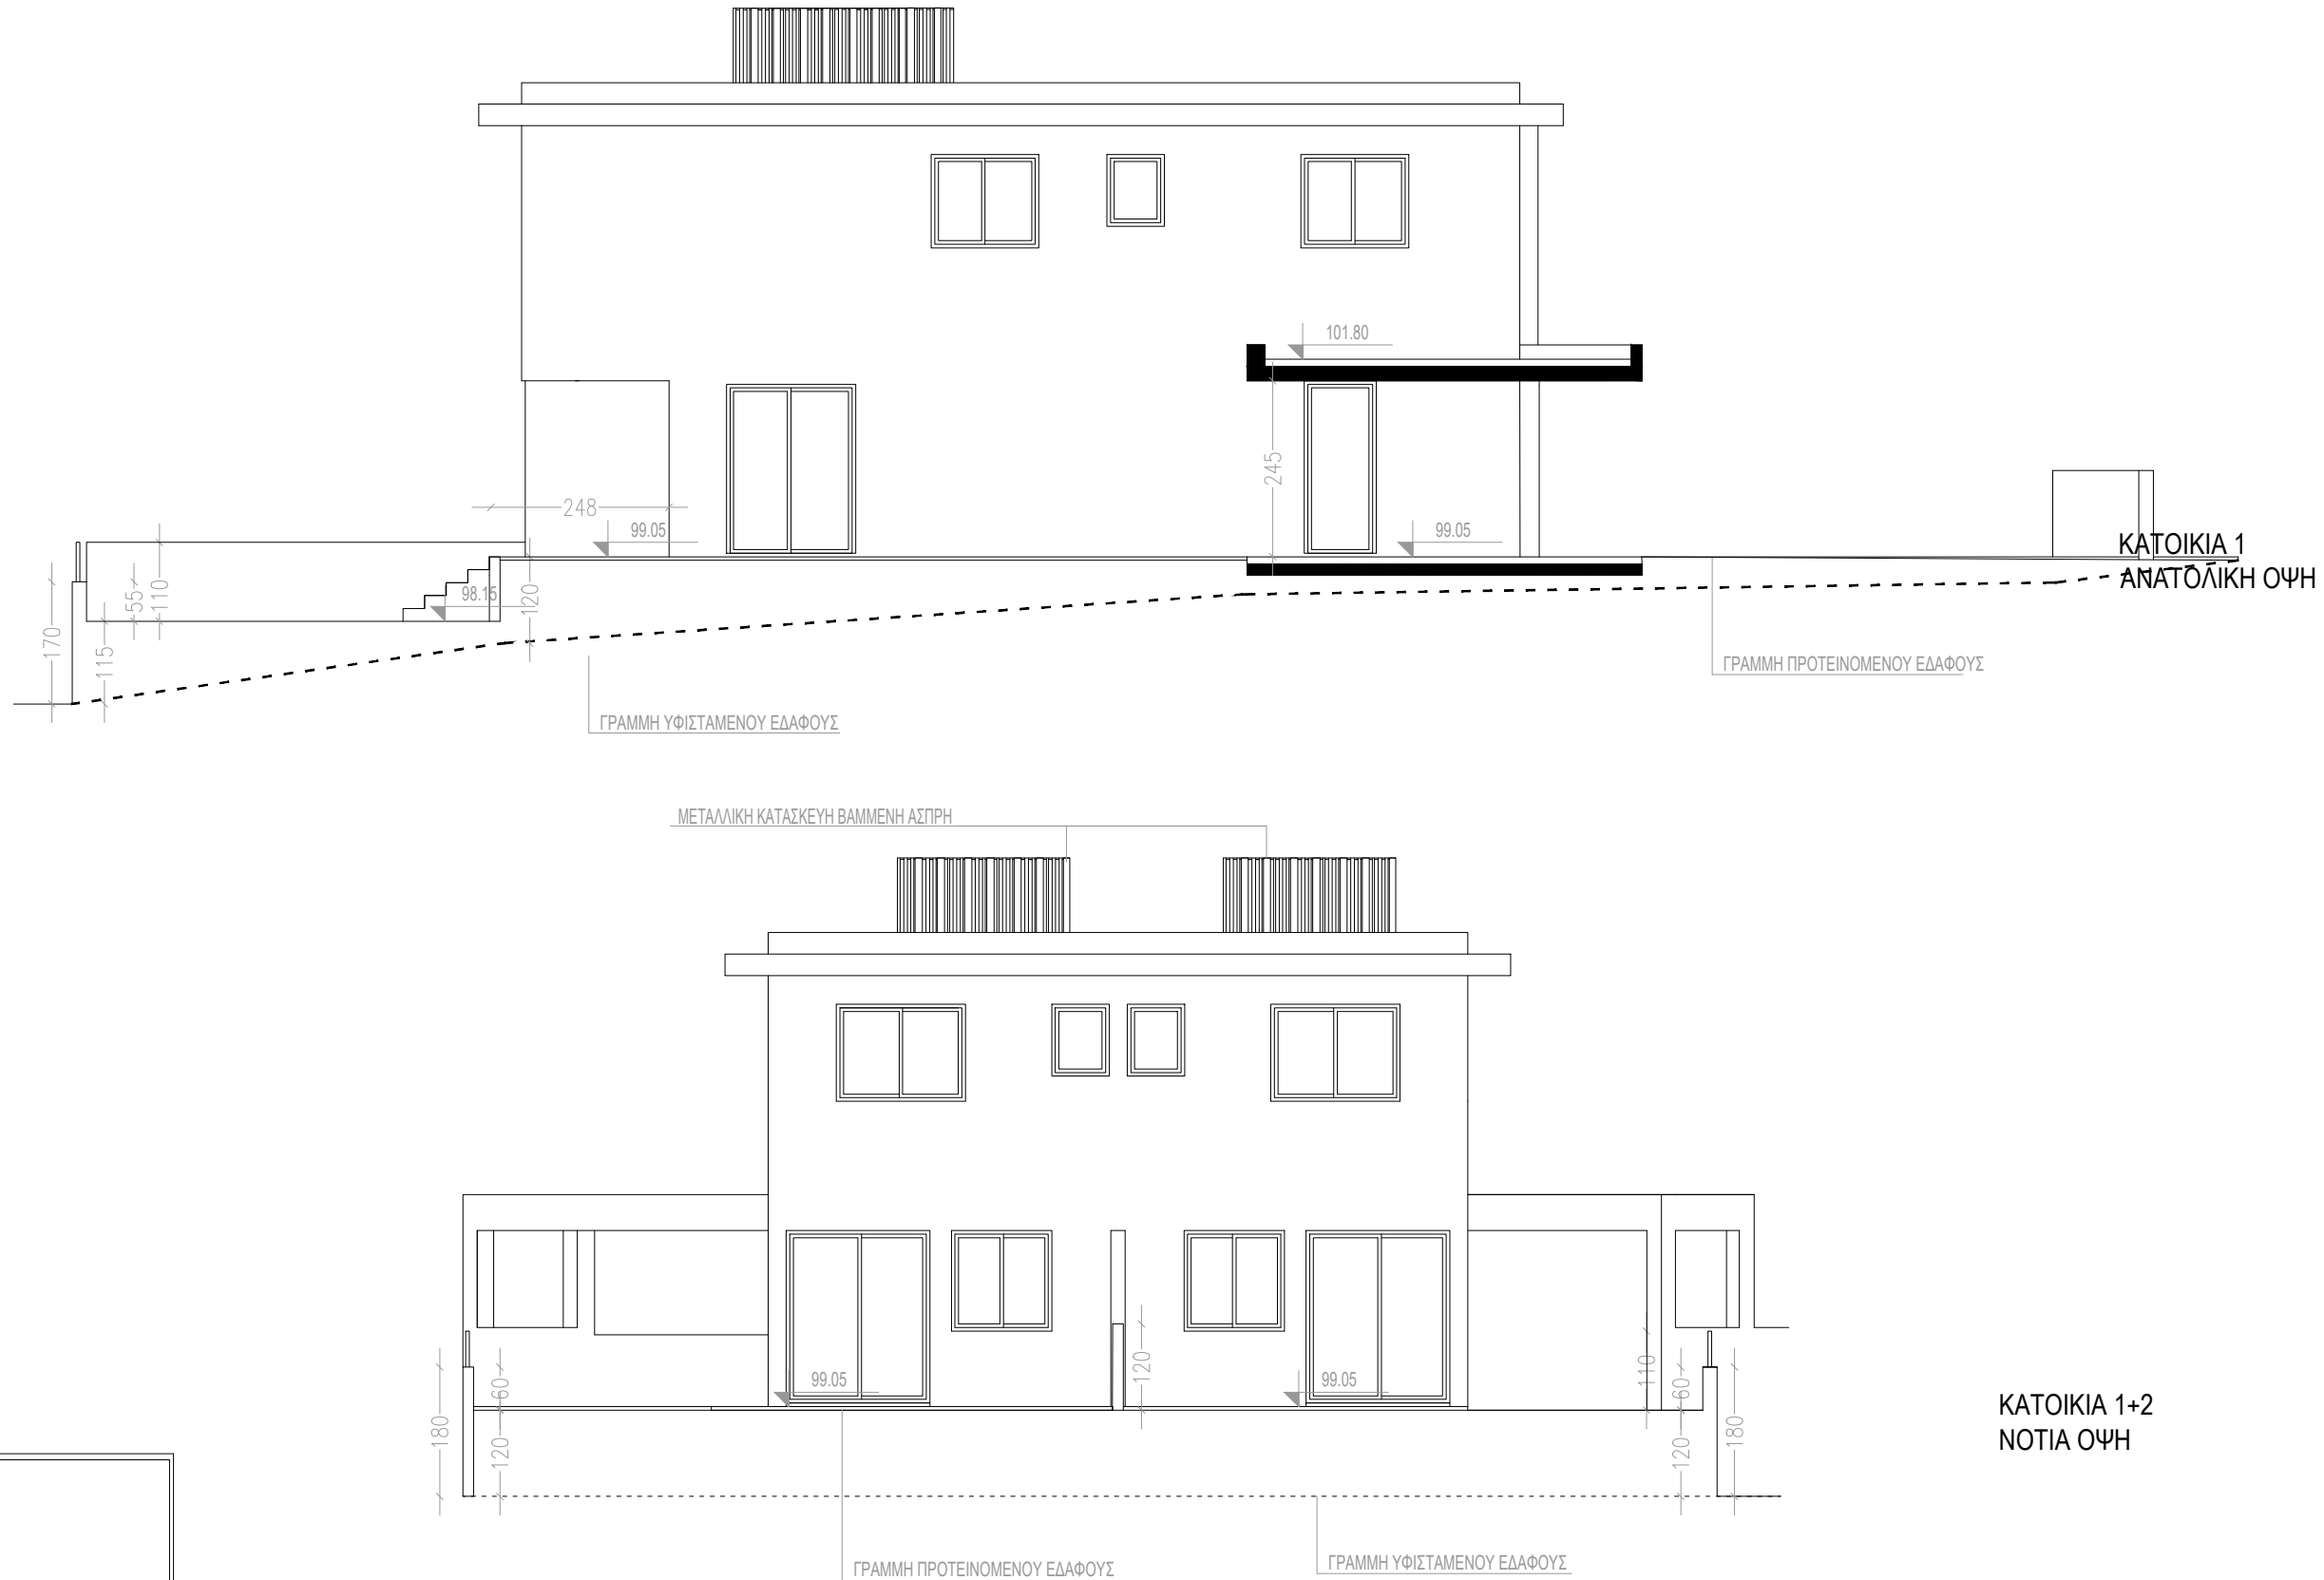

ΚΑΤΟΙΚΙΑ 1+2
ΝΟΤΙΑ ΟΨΗ

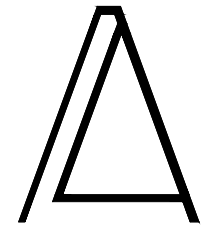

AMALIA PATROKLOU
ARCHITECTS


Amalia Patrokλου –Architect
> a.m. etek: A163944
>amaliapatrokλου@hotmail.com > 96–843623

ΓΕΝΙΚΕΣ ΠΑΡΑΤΗΡΗΣΕΙΣ		
A/A	ΕΠΙΚΥΡΩΣΗ	ΗΜΕΡ.

ΑΡΧΙΤΕΚΤΟΝΑΣ:	ΑΜΑΛΙΑ ΠΑΤΡΟΚΛΟΥ
ΠΟΛ. ΜΗΧΑΝΙΚΟΣ:	
ΙΔΙΟΚΤΗΤΗΣ:	BENDOLIO PROPERTIES LIMITED
ΕΡΓΟ:	ΕΝΙΑΙΑ ΑΝΑΠΤΥΞΗ ΣΤΗΝ ΚΑΛΑΒΑΣΟ

ΥΠΟΓΡ. ΑΡΧΙΤΕΚΤΟΝΑ:	
ΥΠΟΓΡ. ΙΔΙΟΚΤΗΤΗ:	

ΤΙΤΛΟΣ ΣΧΕΔΙΟΥ:		ΟΙΚΟΠΕΔΟ 18 ΟΨΕΙΣ
ΗΜΕΡΟΜΗΝΙΑ:	ΜΑΡΤΙΟΣ 2025	ΑΡ. ΣΧΕΔΙΟΥ:
ΚΩΔ. ΕΡΓΟΥ:	ΚΛΙΜΑΚΑ: 1:100	06

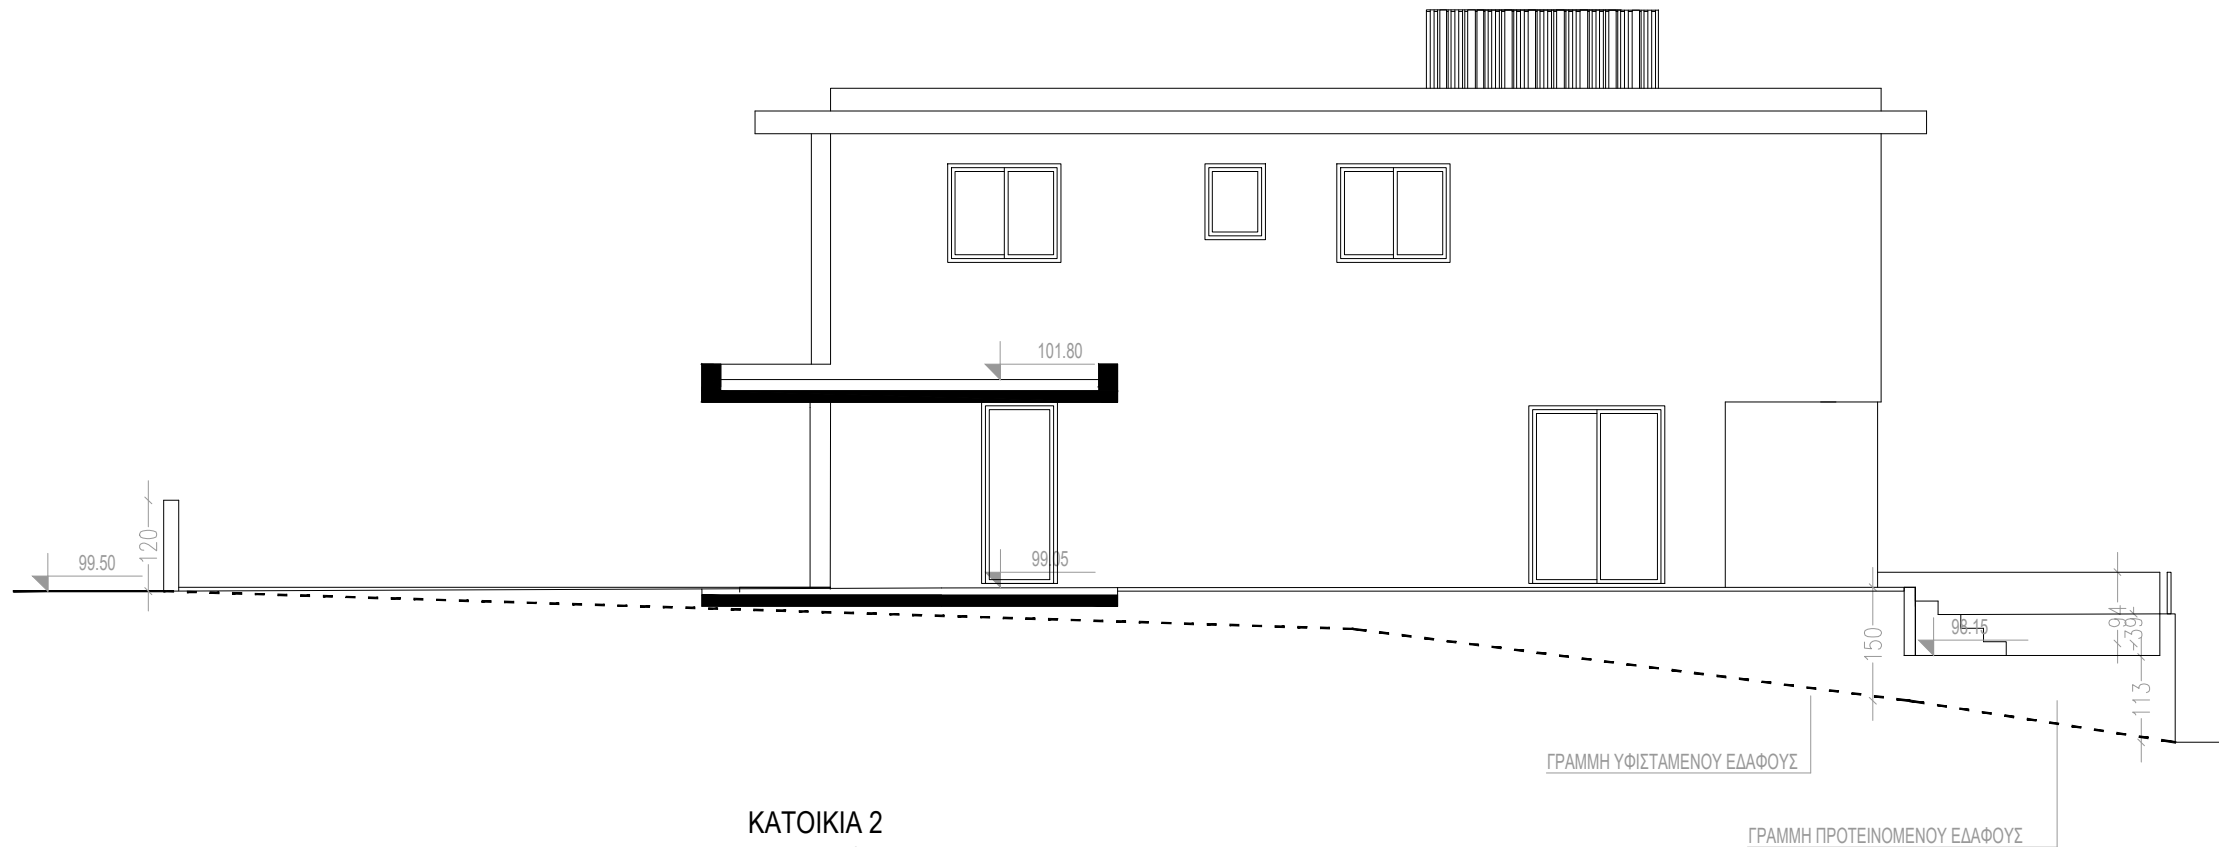

ΚΑΤΟΙΚΙΑ 2
ΔΥΤΙΚΗ ΟΨΗ

AMALIA PATROKLOU
ARCHITECTS


Amalia Patrokλου – Architect
> a.m. etek: A163944
>amaliapatroklou@hotmail.com > 96–843623

ΓΕΝΙΚΕΣ ΠΑΡΑΤΗΡΗΣΕΙΣ		
A/A	ΕΠΙΚΥΡΩΣΗ	ΗΜΕΡ.




ΑΡΧΙΤΕΚΤΟΝΑΣ:	ΑΜΑΛΙΑ ΠΑΤΡΟΚΛΟΥ
ΠΟΛ. ΜΗΧΑΝΙΚΟΣ:	
ΙΔΙΟΚΤΗΤΗΣ:	BENDOLIO PROPERTIES LIMITED
ΕΡΓΟ:	ΕΝΙΑΙΑ ΑΝΑΠΤΥΞΗ ΣΤΗΝ ΚΑΛΑΒΑΣΟ

ΥΠΟΓΡ. ΑΡΧΙΤΕΚΤΟΝΑ:	
ΥΠΟΓΡ. ΙΔΙΟΚΤΗΤΗ:	

ΤΙΤΛΟΣ ΣΧΕΔΙΟΥ:		ΟΙΚΟΠΕΔΟ 18 ΟΨΕΙΣ
ΗΜΕΡΟΜΗΝΙΑ:	ΜΑΡΤΙΟΣ 2025	ΑΡ. ΣΧΕΔΙΟΥ:
ΚΩΔ. ΕΡΓΟΥ:	ΚΛΙΜΑΚΑ: 1:100	07

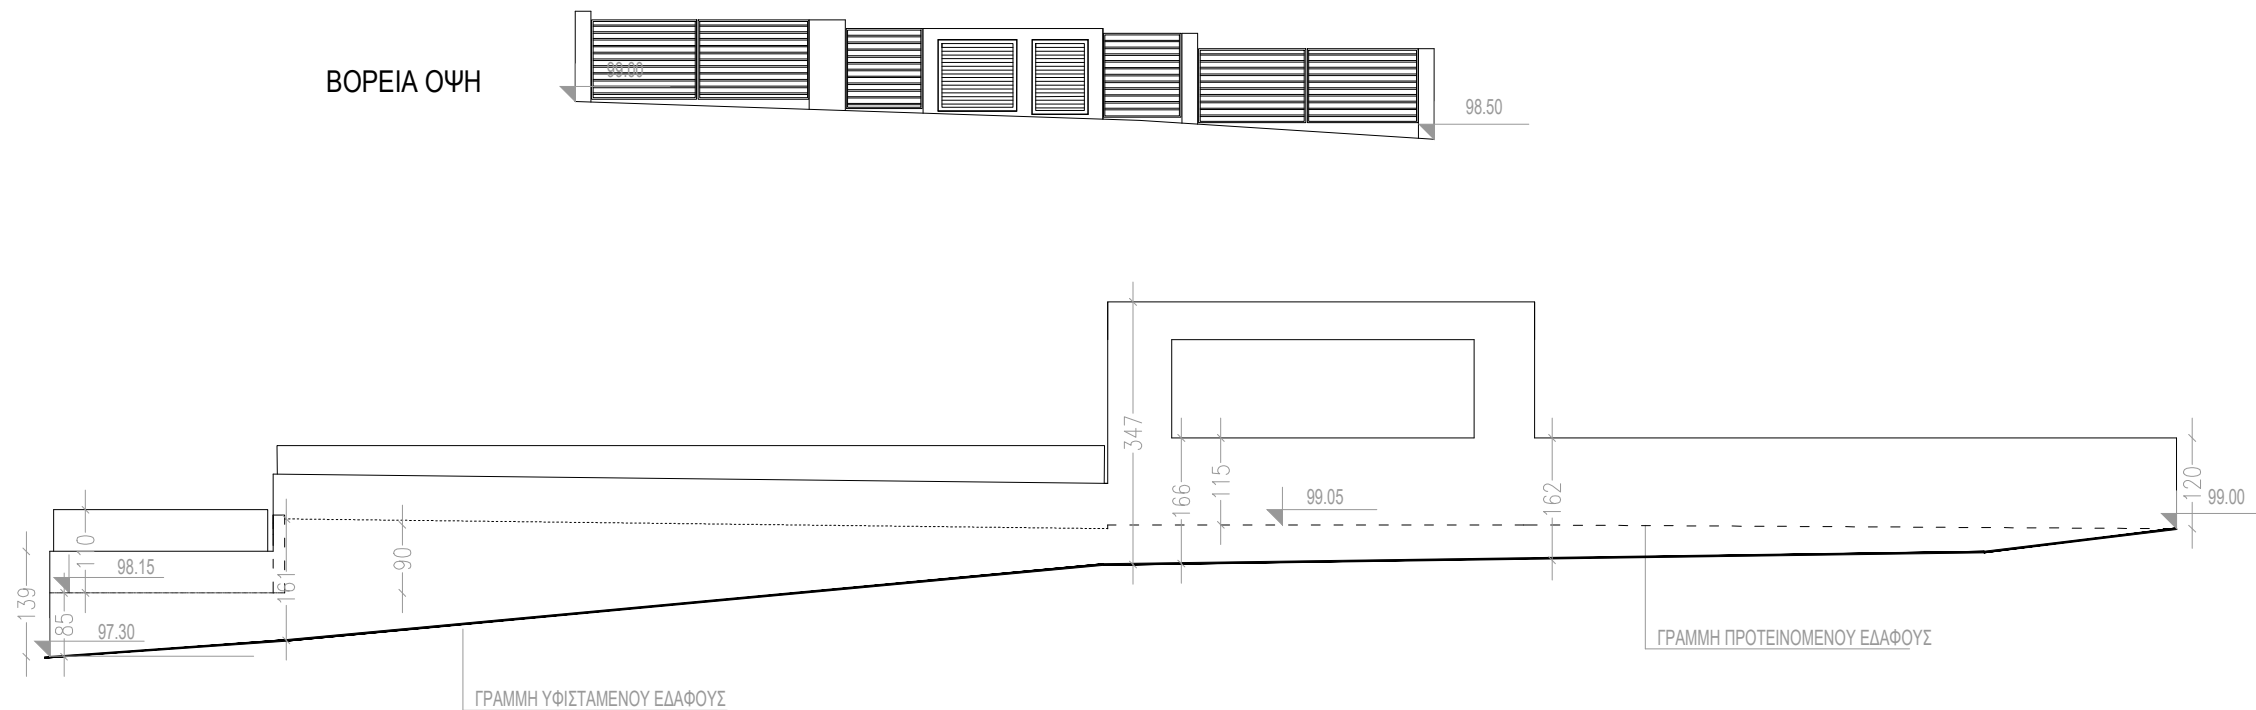

ΑΝΑΤΟΛΙΚΗ ΟΨΗ

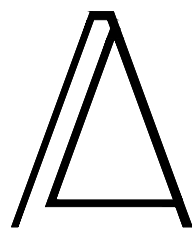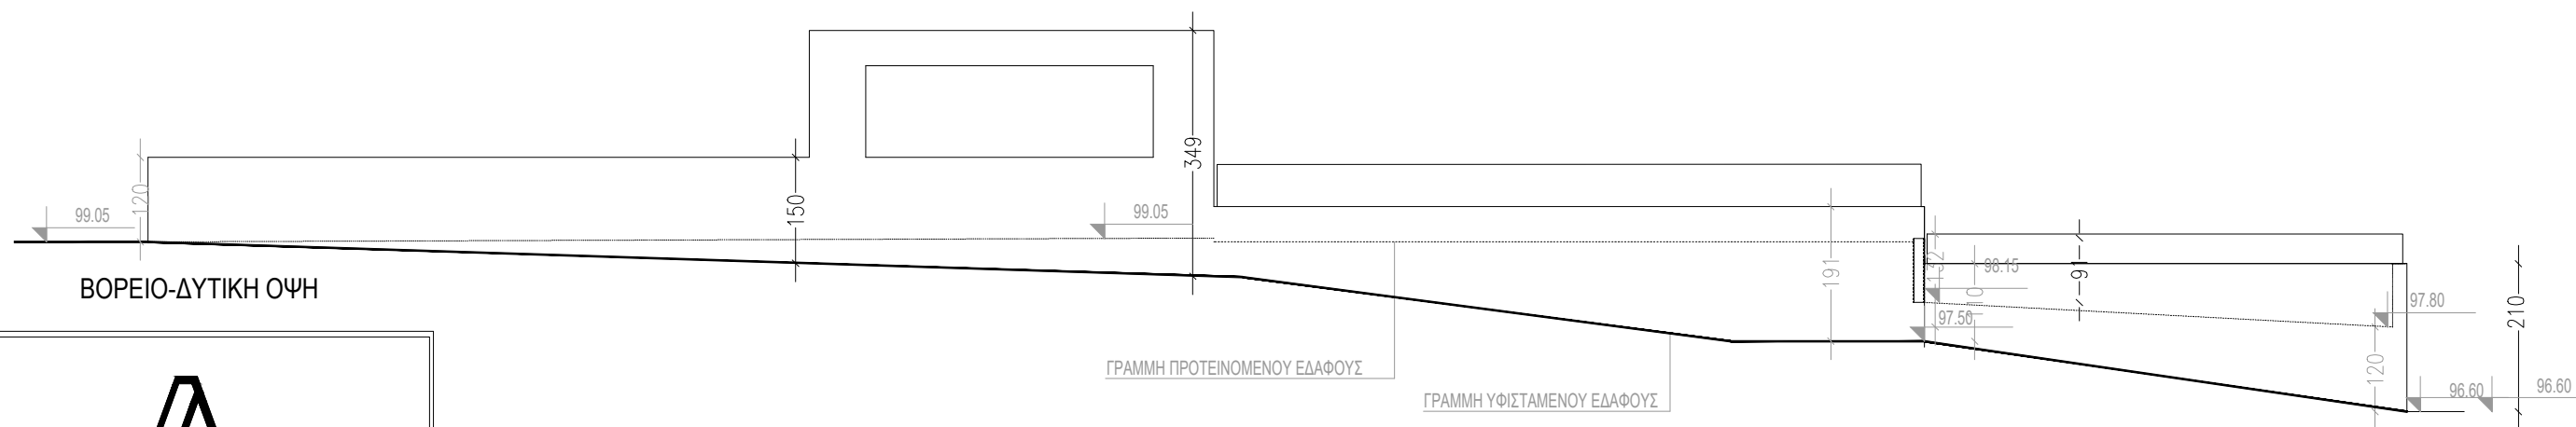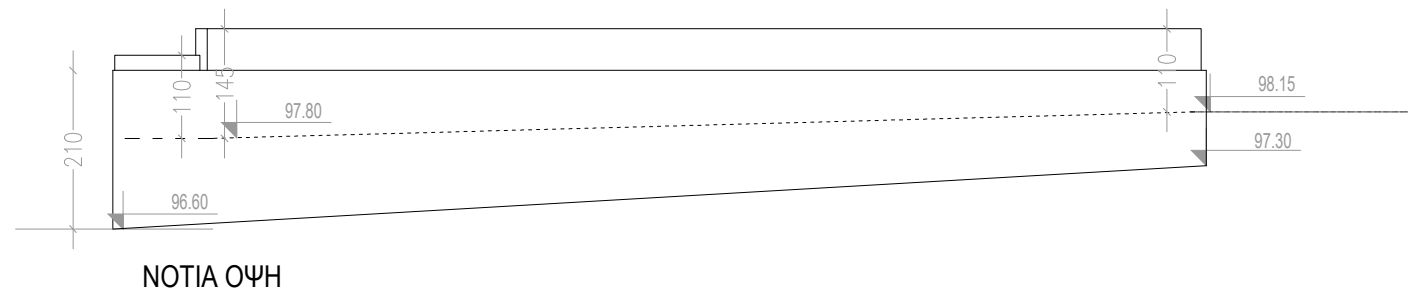

AMALIA PATROKLOU
ARCHITECTS

Amalia Patrokλου –Architect
> a.m. etek: A163944
>amaliapatrokλου@hotmail.com > 96–843623

ΓΕΝΙΚΕΣ ΠΑΡΑΤΗΡΗΣΕΙΣ		
A/A	ΕΠΙΚΥΡΩΣΗ	ΗΜΕΡ.

ΑΡΧΙΤΕΚΤΟΝΑΣ:	ΑΜΑΛΙΑ ΠΑΤΡΟΚΛΟΥ
ΠΟΛ. ΜΗΧΑΝΙΚΟΣ:	
ΙΔΙΟΚΤΗΤΗΣ:	BENDOLIO PROPERTIES LIMITED
ΕΡΓΟ:	ΕΝΙΑΙΑ ΑΝΑΠΤΥΞΗ ΣΤΗΝ ΚΑΛΑΒΑΣΟ

ΥΠΟΓΡ. ΑΡΧΙΤΕΚΤΟΝΑ:	
ΥΠΟΓΡ. ΙΔΙΟΚΤΗΤΗ:	

ΤΙΤΛΟΣ ΣΧΕΔΙΟΥ:		ΟΙΚΟΠΕΔΟ 18
		ΟΨΕΙΣ ΠΕΡΙΤΟΙΧΙΣΜΑΤΩΝ
ΗΜΕΡΟΜΗΝΙΑ:	MΑΡΤΙΟΣ 2025	ΑΡ. ΣΧΕΔΙΟΥ:
ΚΩΔ. ΕΡΓΟΥ:	ΚΛΙΜΑΚΑ: 1:100	08