

ΕΟΑ Οικοδομής με αρ. 01.200.5192
για Οικοδομική Αρχή ΕΟΑ Λακωνίας
ΑΝΤΩΝΗΣ ΜΑΜΑΣ
ΠΩΣ.14.2025/15.2.11.25 ΕΕΤ
ΑΡ.ΜΗΤΡΩΟΥ ΕΤΕΚ: Α038542
ΚΑΛΙΑ ΜΑΜΑ
ΑΡΧΙΤΕΚΤΟΝΑΣ ΜΗΧΑΝΙΚΟΣ
ΑΡ.ΜΗΤΡΩΟΥ ΕΤΕΚ: Α158398
ΑΡΧΙΤΕΚΤΟΝΕΣ - ΜΗΧΑΝΙΚΟΙ
ΜΑΜΑΣ + ΣΥΝΕΡΓΑΤΕΣ

ΓΕΩΡΓΙΟΥ ΣΕΦΕΡΗ 20, SeaView Court, 1ος Ορ.,
Διαμ. 102, 6017 ΛΑΡΝΑΚΑ. ΤΗΛ: 24817531
ΦΑΞ: 24817532. E-mail: mamas.antonis@cytanet.com.cy

ΠΑΡΑΤΗΡΗΣΕΙΣ

- ΠΡΟΤΕΙΝΟΜΕΝΟ ΥΨΟΜΕΤΡΟ
● ΥΦΙΣΤΑΜΕΝΟ ΥΨΟΜΕΤΡΟ
● ΑΝΩ ΣΤΑΘΜΗ ΔΟΜΙΚΟΥ ΣΤΟΙΧΕΙΟΥ
- Κ.Β. = ΚΑΛΥΜΜΕΝΗ ΒΕΡΑΝΤΑ
Α.Β. = ΑΚΑΛΥΠΤΗ ΒΕΡΑΝΤΑ
- ΚΕ = ΚΕΡΑΜΙΚΑ
ΣΣ = ΣΤΑΜΠΩΤΟ ΣΚΥΡΟΔΕΜΑ
ΧΩ = ΧΩΜΑ
ΚΑ = ΚΑΔΟΣ ΑΠΟΡΡΙΜΑΤΩΝ
Φ = ΦΟΥΡΝΟΣ
ΠΠ = ΠΛΥΝΤΗΡΙΟ ΠΙΑΤΩΝ
Ψ = ΨΥΓΕΙΟ
ΧΑ = ΧΑΛΙΚΙ
ΑΤ = ΑΝΑΓΛΥΦΟΣ ΟΔΗΓΟΣ ΟΔΕΥΣΗΣ ΤΥΦΛΩΝ
ΠΠ = ΗΛΙΑΚΕΣ ΠΛΑΚΕΣ
ΝΤ = ΝΤΕΠΟΖΙΤΟ
ΦΠ = ΦΩΤΟΒΟΛΤΑΙΚΑ ΠΑΝΕΛΑ ΔΙΑΣΤΑΣΕΩΝ 100Χ170 ΕΚ.
ΣΟΥ = ΣΧΑΡΑ ΣΥΛΛΟΓΗΣ ΟΜΒΡΙΩΝ ΥΔΑΤΩΝ
ΑΑ = ΑΝΑΓΛΥΦΗ ΠΡΟΒΕΙΔΟΠΟΙΗΤΙΚΗ ΧΡΩΜΑΤΙΚΗ ΛΩΡΙΔΑ 120Χ60 ΕΚ
ΦΛ = ΦΩΣΦΟΡΟΥΧΑ ΛΩΡΙΔΑ ΟΠΤΙΚΗΣ ΣΗΜΑΝΣΗΣ

ΚΑΛΛΙΟΠΗ ΜΑΜΑ
ΑΡΧΙΤΕΚΤΟΝΑΣ - ΜΗΧΑΝΙΚΟΣ



ΕΡΓΟ


ΠΕΔΙΟΣ COURT No.26
ΣΤΑ ΛΑΤΣΙΑ

ΤΙΤΛΟΣ ΣΧΕΔΙΟΥ

ΧΩΡΟΤΑΞΙΚΟ	ΚΑΜΑΚΑ
	1/100

ΕΛΕΓΧΟΣ: Α.Μ. ΣΧΕΔΙΑΣΗ: Κ.Μ.

ΗΜΕΡΟΜΗΝΙΑ	ΑΡ.ΣΧΕΔΙΟΥ / ΑΝΑΘ.	ΑΡΙΘΜΟΣ ΜΕΛΕΤΗΣ
12/2025	ΑΡΧ-01 / 01	769

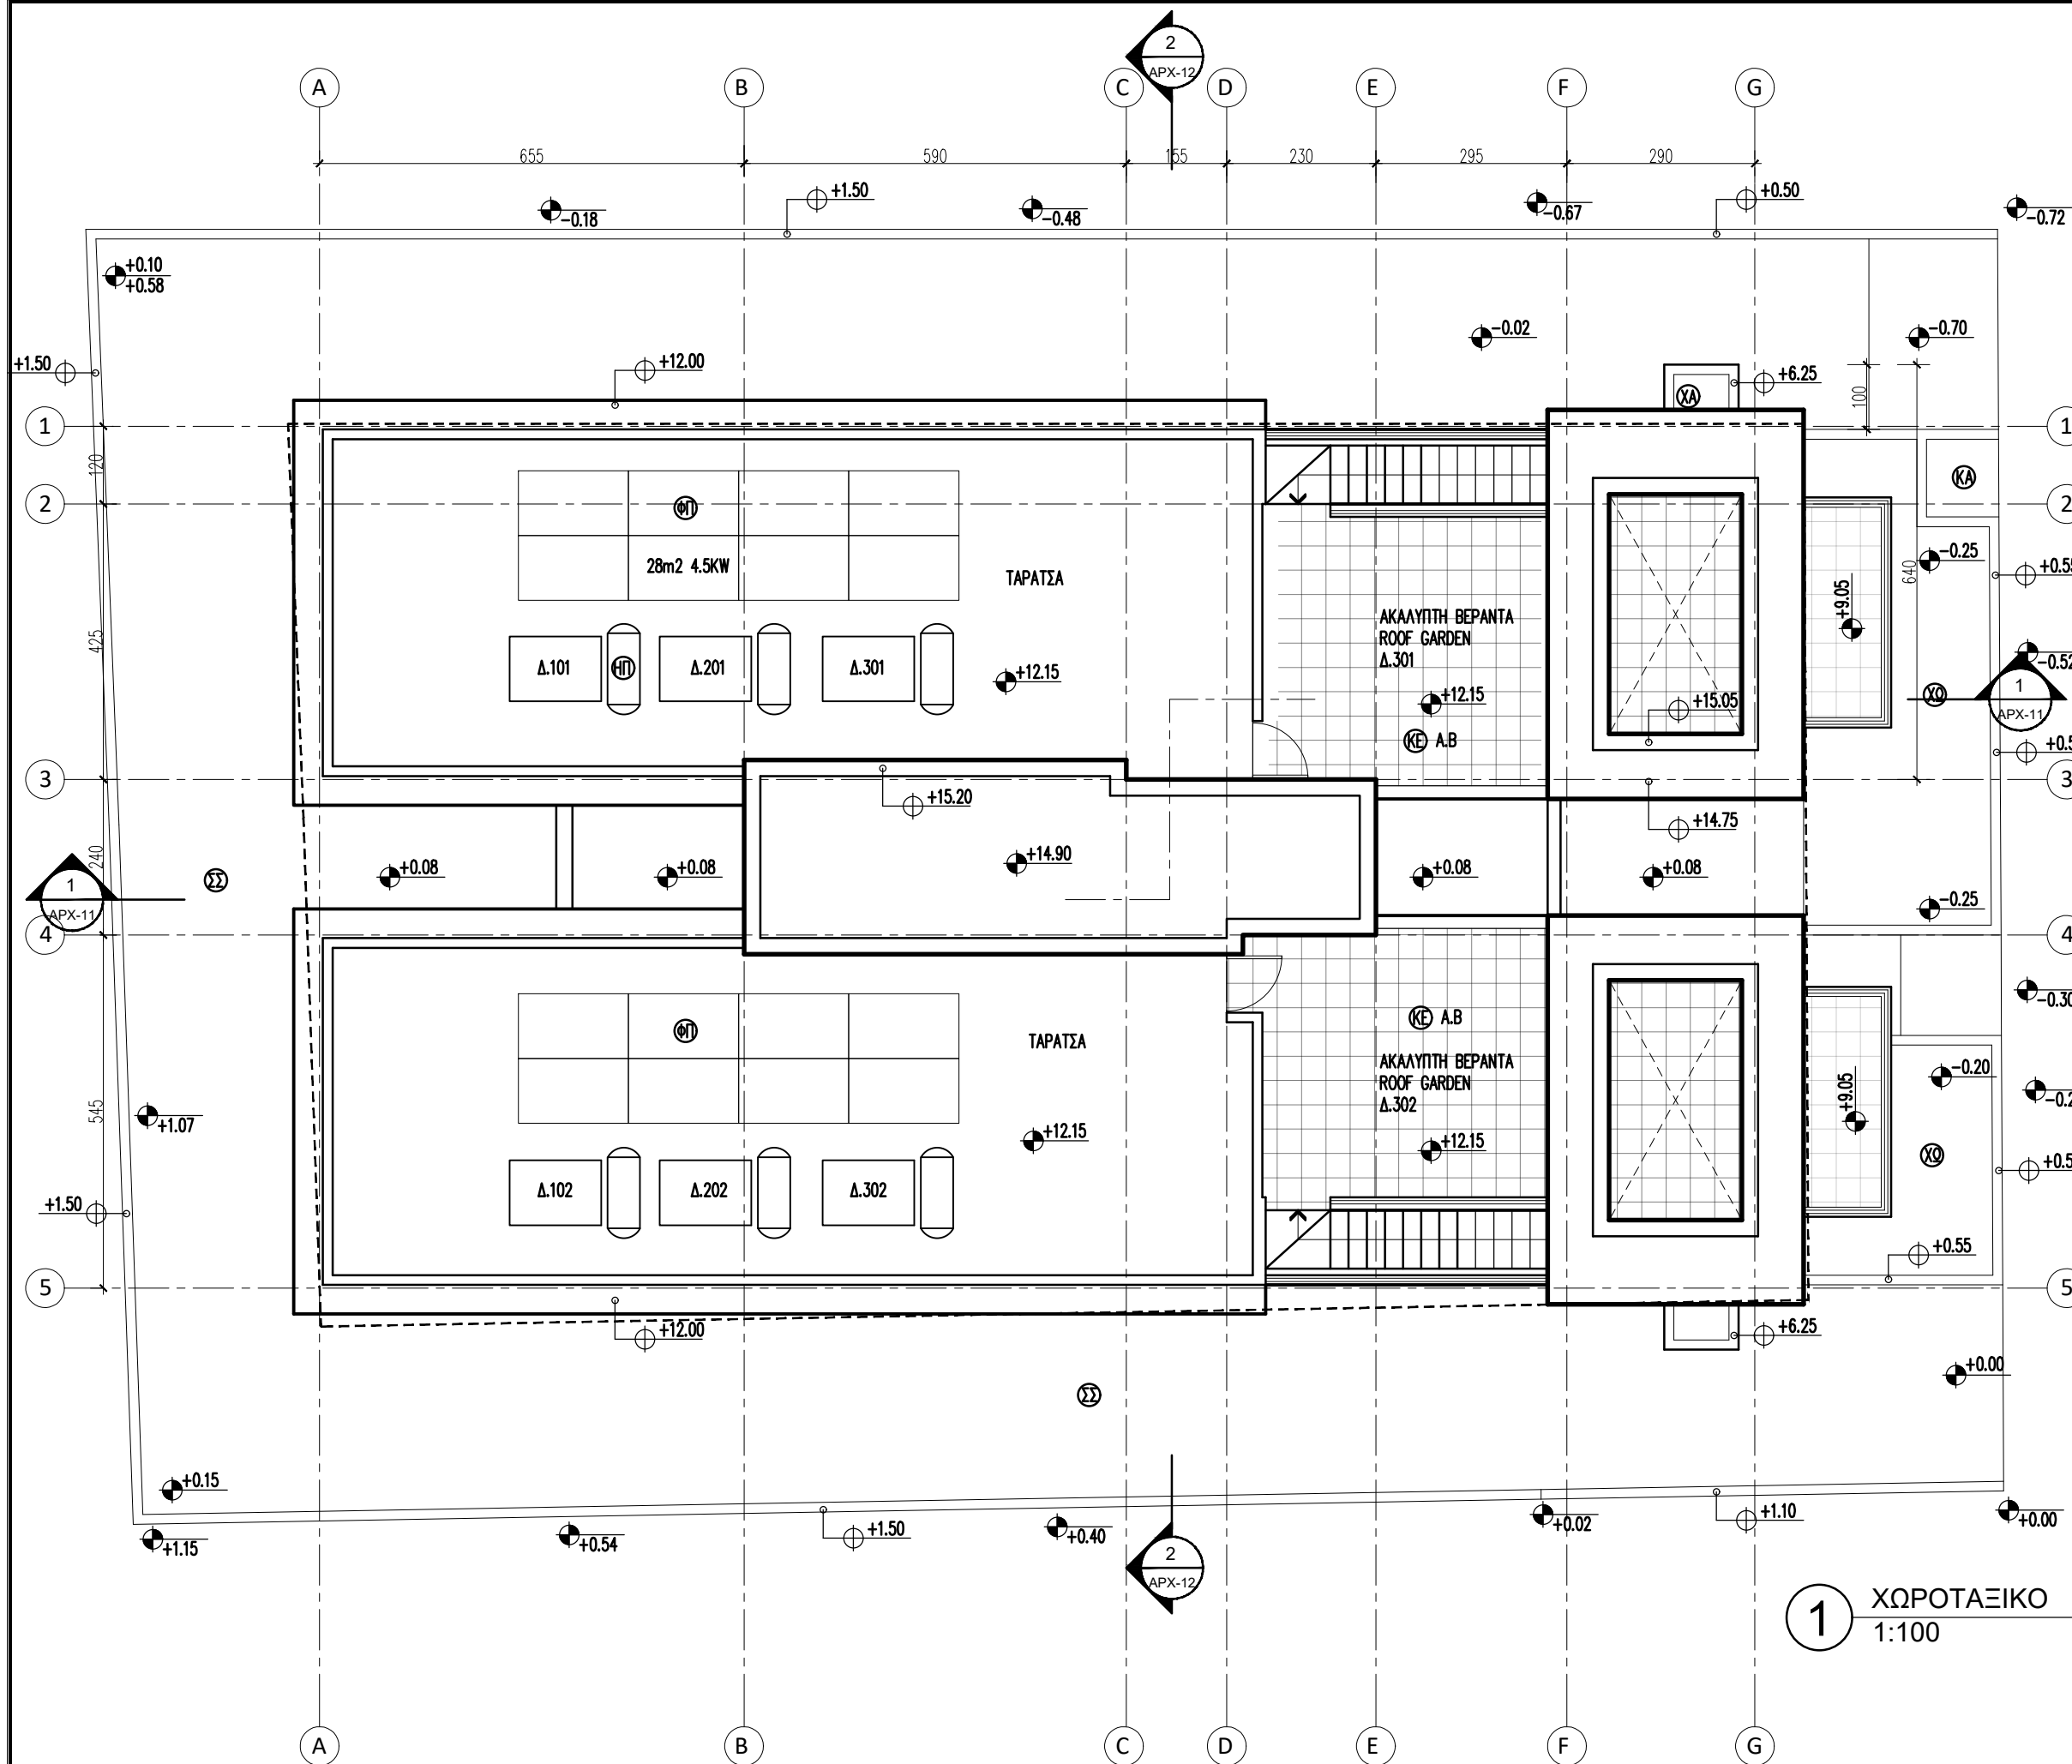

ΓΕΩΡΓΙΟΥ ΣΕΦΕΡΗ 20, SeaView Court, 1ος Ορ.,
Διαμ. 102, 6017 ΛΑΡΝΑΚΑ. ΤΗΛ: 24817531
ΦΑΞ: 24817532. E-mail: mamas.antonis@cytanet.com.cy

ΠΑΡΑΤΗΡΗΣΕΙΣ

- ΠΡΟΤΕΙΝΟΜΕΝΟ ΥΨΟΜΕΤΡΟ
ΥΦΙΣΤΑΜΕΝΟ ΥΨΟΜΕΤΡΟ
ΑΝΩ ΣΤΑΘΜΗ ΔΟΜΙΚΟΥ ΣΤΟΙΧΕΙΟΥ
- Κ.Β. = ΚΑΛΥΜΜΕΝΗ ΒΕΡΑΝΤΑ
Α.Β. = ΑΚΑΛΥΠΤΗ ΒΕΡΑΝΤΑ
- ΚΕ = ΚΕΡΑΜΙΚΑ
ΣΣ = ΣΤΑΜΠΩΤΟ ΣΚΥΡΟΔΕΜΑ
ΧΩ = ΧΩΜΑ
ΚΑ = ΚΑΔΟΣ ΑΠΟΡΡΙΜΑΤΩΝ
Φ = ΦΟΥΡΝΟΣ
Π = ΠΛΥΝΤΗΡΙΟ ΠΙΑΤΩΝ
Ψ = ΨΥΓΕΙΟ
ΧΑ = ΧΑΛΙΚΙ
ΑΤ = ΑΝΑΓΛΥΦΟΣ ΟΔΗΓΟΣ ΟΔΕΥΣΗΣ ΤΥΦΛΩΝ
ΗΠ = ΗΛΙΑΚΕΣ ΠΛΑΚΕΣ
ΝΤ = ΝΤΕΠΟΖΙΤΟ
ΦΠ = ΦΩΤΟΒΟΛΤΑΙΚΑ ΠΑΝΕΛΑ ΔΙΑΣΤΑΣΕΩΝ 100Χ170 ΕΚ.
ΣΟΥ = ΣΧΑΡΑ ΣΥΛΛΟΓΗΣ ΟΜΒΡΙΩΝ ΥΔΑΤΩΝ
ΑΑ = ΑΝΑΓΛΥΦΗ ΠΡΟΒΕΙΔΟΠΟΙΗΤΙΚΗ ΧΡΩΜΑΤΙΚΗ ΛΩΡΙΔΑ 120Χ60 ΕΚ
ΦΛ = ΦΩΣΦΟΡΟΥΧΑ ΛΩΡΙΔΑ ΟΠΤΙΚΗΣ ΣΗΜΑΝΣΗΣ

ΔΥΟ ΠΛΑΣΤΙΚΕΣ ΣΩΛΗΝΕΣ Φ110 ΧΙΛ ΣΕ ΒΑΘΟΣ 750 ΧΛΣΤ. ΑΠΟ ΤΟ ΤΕΛΕΙΩΜΕΝΟ ΠΑΤΩΜΑ ΜΕΧΡΙ ΤΟ ΣΥΝΟΡΟ ΤΟΥ ΟΙΚΟΠΕΔΟΥ (ΒΛΕΠΕ ΤΥΠΙΚΟ ΣΧΗΜΑ ΣΧ.: 7540010-2, ΤΥΠΟΣ-4)

ΚΑΛΙΩΤΗ ΜΑΜΑ
ΑΡΧΙΤΕΚΤΟΝΑΣ ΜΗΧΑΝΙΚΟΣ

ΕΡΓΟ

ΡΕΔΙΟΣ COURT No.26
ΣΤΑ ΛΑΤΣΙΑ

ΤΙΤΛΟΣ ΣΧΕΔΙΟΥ

ΚΑΤΩΦΗ ΙΣΟΓΕΙΟΥ


ΚΑΙΜΑΚΑ

1/100

ΕΛΕΓΧΟΣ: Α.Μ.

ΣΧΕΔΙΑΣΗ: Κ.Μ.

ΗΜΕΡΟΜΗΝΙΑ	ΑΡ.ΣΧΕΔΙΟΥ / ΑΝΑΘ.	ΑΡΙΘΜΟΣ ΜΕΛΕΤΗΣ
12/2025	ΑΡΧ-02 / 01	769

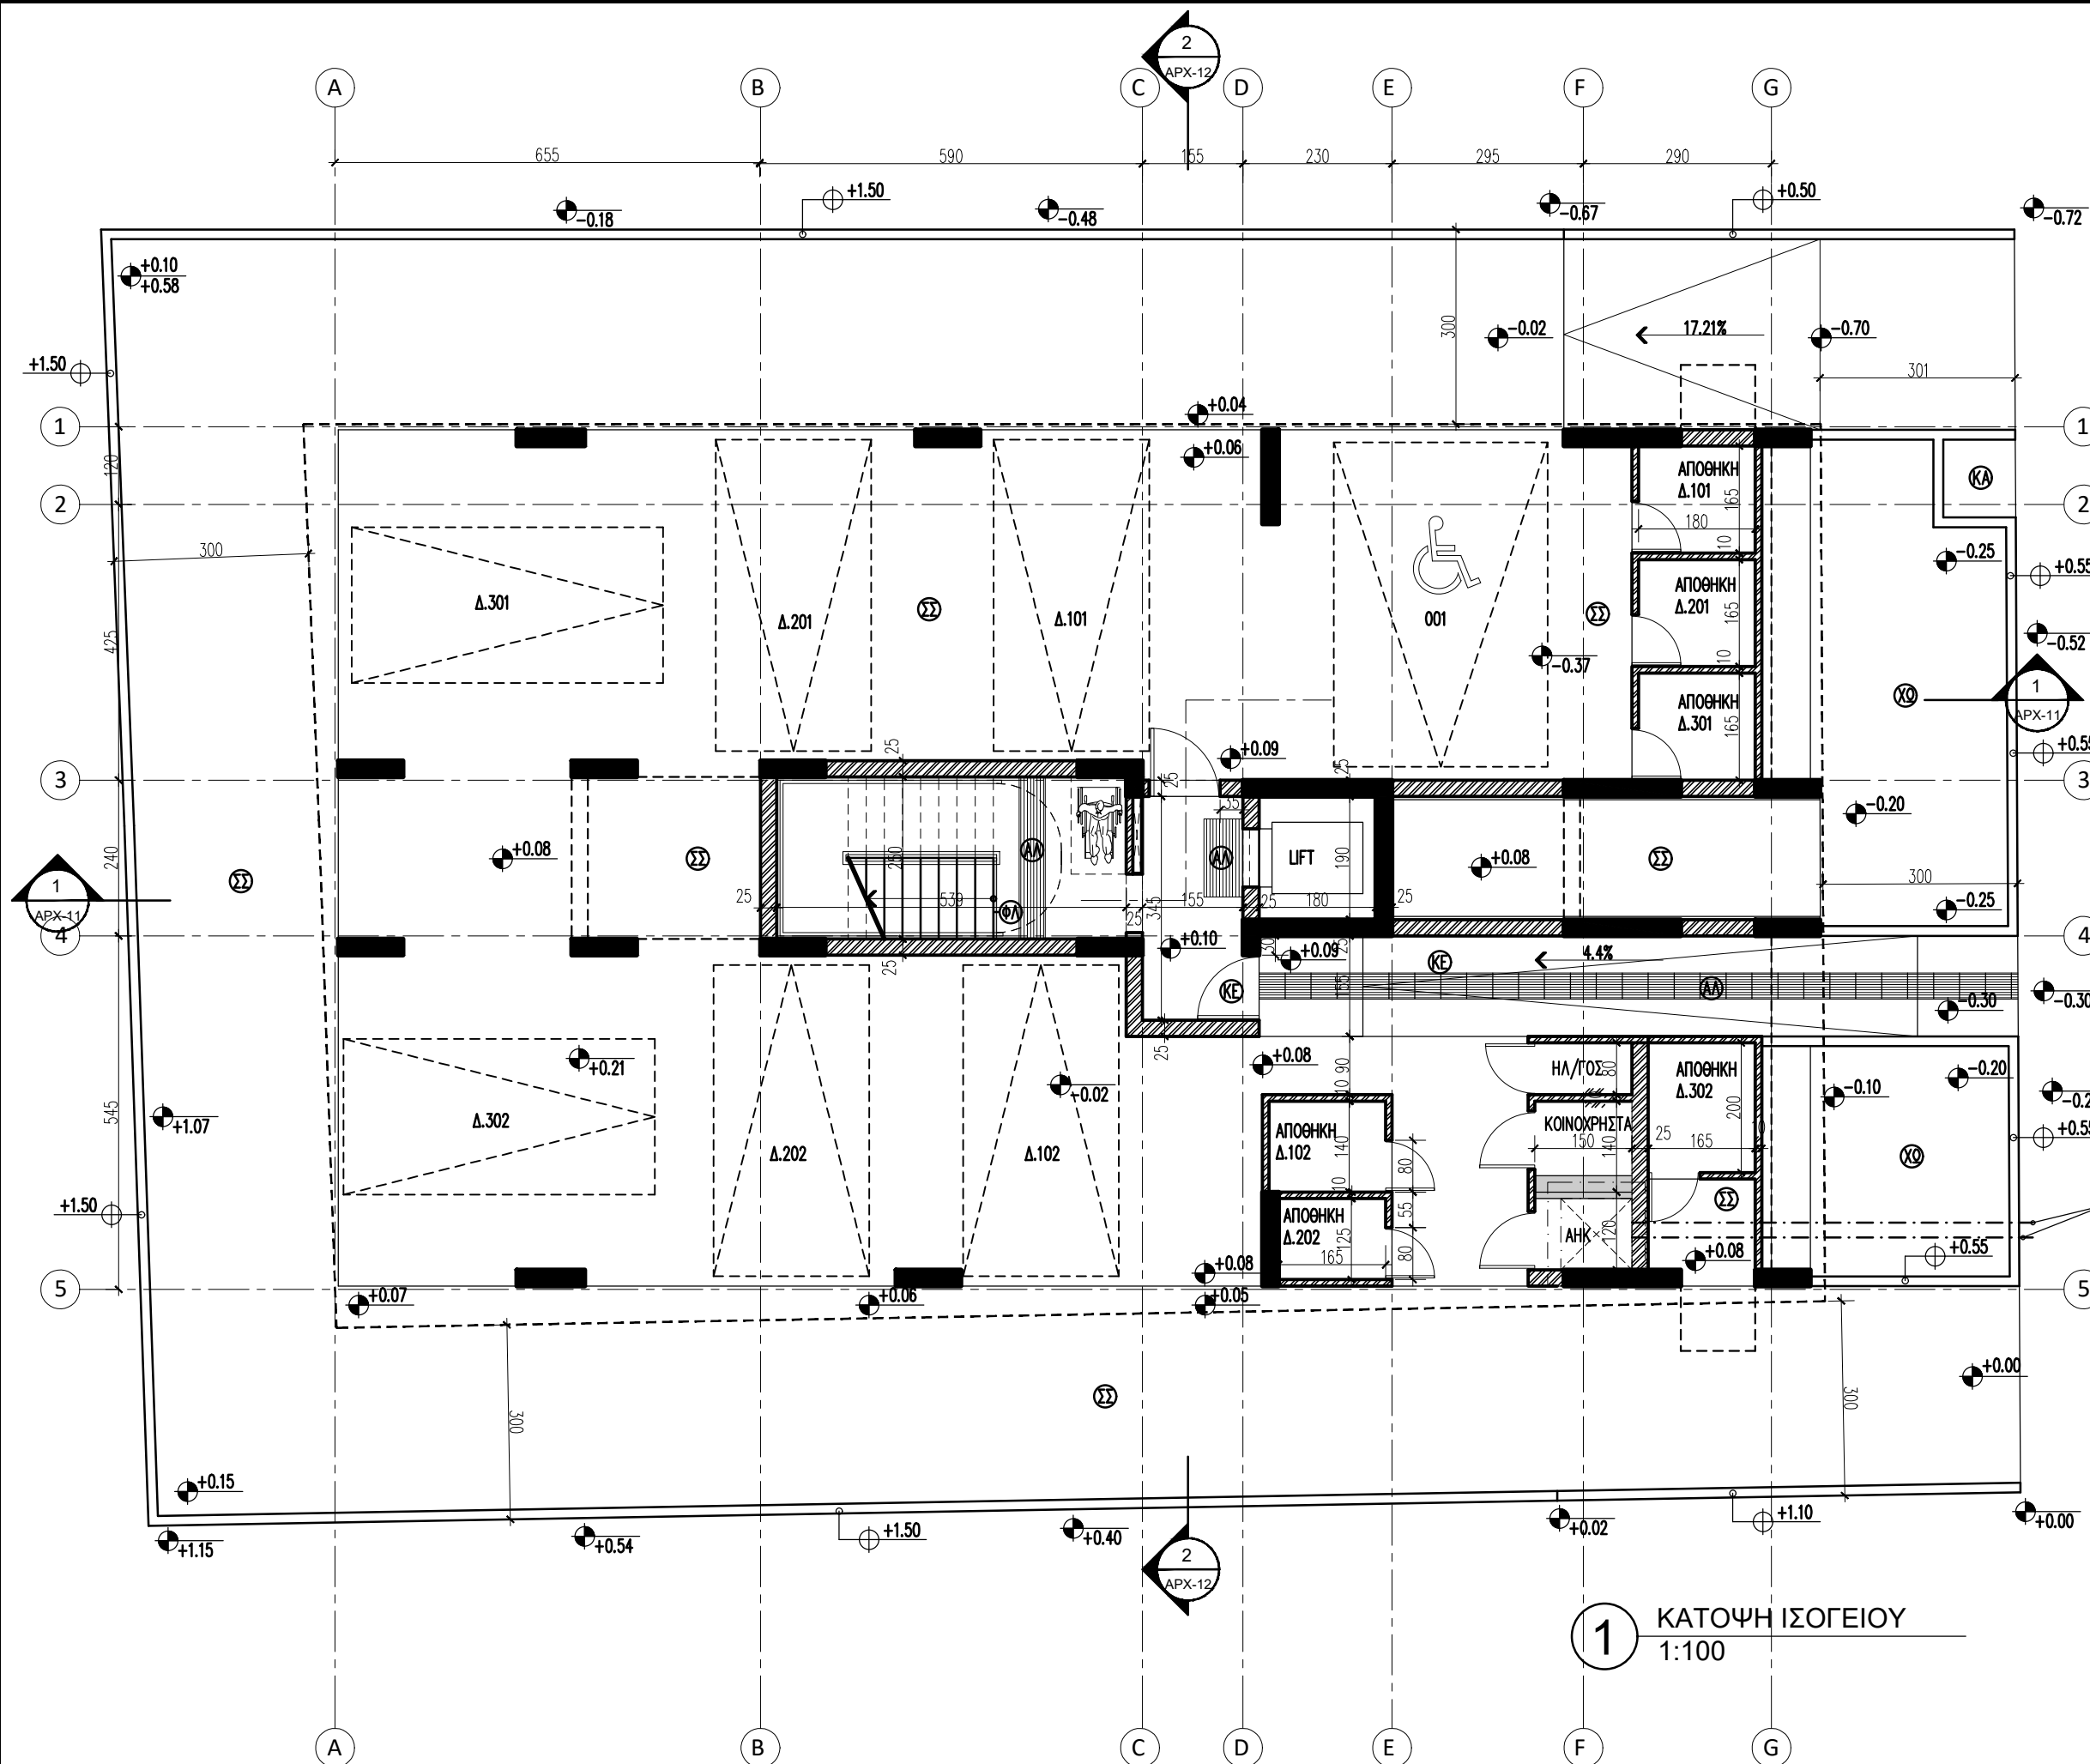

1 ΚΑΤΩΦΗ ΙΣΟΓΕΙΟΥ
1:100

ΓΕΩΡΓΙΟΥ ΣΕΦΕΡΗ 20, SeaView Court, 1ος Ορ.,
Διαμ. 102, 6017 ΛΑΡΝΑΚΑ. ΤΗΛ: 24817531
ΦΑΞ: 24817532. E-mail: mamas.antonis@cytanet.com.cy

ΠΑΡΑΤΗΡΗΣΕΙΣ

- ΠΡΟΤΕΙΝΟΜΕΝΟ ΥΨΟΜΕΤΡΟ
○ ΥΦΙΣΤΑΜΕΝΟ ΥΨΟΜΕΤΡΟ
○ ΑΝΩ ΣΤΑΘΜΗ ΔΟΜΙΚΟΥ ΣΤΟΙΧΕΙΟΥ

Κ.Β. = ΚΑΛΥΜΜΕΝΗ ΒΕΡΑΝΤΑ

Α.Β. = ΑΚΑΛΥΠΤΗ ΒΕΡΑΝΤΑ

Ⓚ = ΚΕΡΑΜΙΚΑ

Ⓢ = ΣΤΑΜΠΩΤΟ ΣΚΥΡΟΔΕΜΑ

ⓧ = ΧΩΜΑ

ⓀΑ = ΚΑΔΟΣ ΑΠΟΡΡΙΜΑΤΩΝ

Ⓢ = ΦΟΥΡΝΟΣ

Ⓢ = ΠΛΥΝΤΗΡΙΟ ΠΙΑΤΩΝ

Ⓢ = ΨΥΓΕΙΟ

ⓀΑ = ΧΑΛΙΚΙ

ⓀΑ = ΑΝΑΓΛΥΦΟΣ ΟΔΗΓΟΣ ΟΔΕΥΣΗΣ ΤΥΦΛΩΝ

Ⓢ = ΗΛΙΑΚΕΣ ΠΛΑΚΕΣ

Ⓢ = ΝΤΕΠΟΖΙΤΟ

Ⓢ = ΦΩΤΟΒΟΛΤΑΙΚΑ ΠΑΝΕΛΑ ΔΙΑΣΤΑΣΕΩΝ 100x170 ΕΚ.

Ⓢ = ΣΧΑΡΑ ΣΥΛΛΟΓΗΣ ΟΜΒΡΙΩΝ ΥΔΑΤΩΝ

ⓀΑ = ΑΝΑΓΛΥΦΗ ΠΡΟΣΕΙΔΟΠΟΙΗΤΙΚΗ ΧΡΩΜΑΤΙΚΗ

ΛΩΡΙΔΑ 120x60 ΕΚ

ⓀΑ = ΦΩΣΦΟΡΟΥΧΑ ΛΩΡΙΔΑ ΟΠΤΙΚΗΣ ΣΗΜΑΝΣΗΣ

ΚΑΛΙΩΠΗ ΜΑΜΑ
ΑΡΧΙΤΕΚΤΟΝΑΣ ΜΗΧΑΝΙΚΟΣ



ΕΡΓΟ

ΡΕΔΙΟΣ COURT No.26
ΣΤΑ ΛΑΤΣΙΑ

ΤΙΤΛΟΣ ΣΧΕΔΙΟΥ

ΚΑΤΟΨΗ 1ου ΟΡΟΦΟΥ


ΚΑΙΜΑΚΑ

1/100

ΕΛΕΓΧΟΣ: Α.Μ.

ΣΧΕΔΙΑΣΗ: Κ.Μ.

ΗΜΕΡΟΜΗΝΙΑ	ΑΡ.ΣΧΕΔΙΟΥ / ΑΝΑΘ.	ΑΡΙΘΜΟΣ ΜΕΛΕΤΗΣ
06/2025	ΑΡΧ-03 /	769

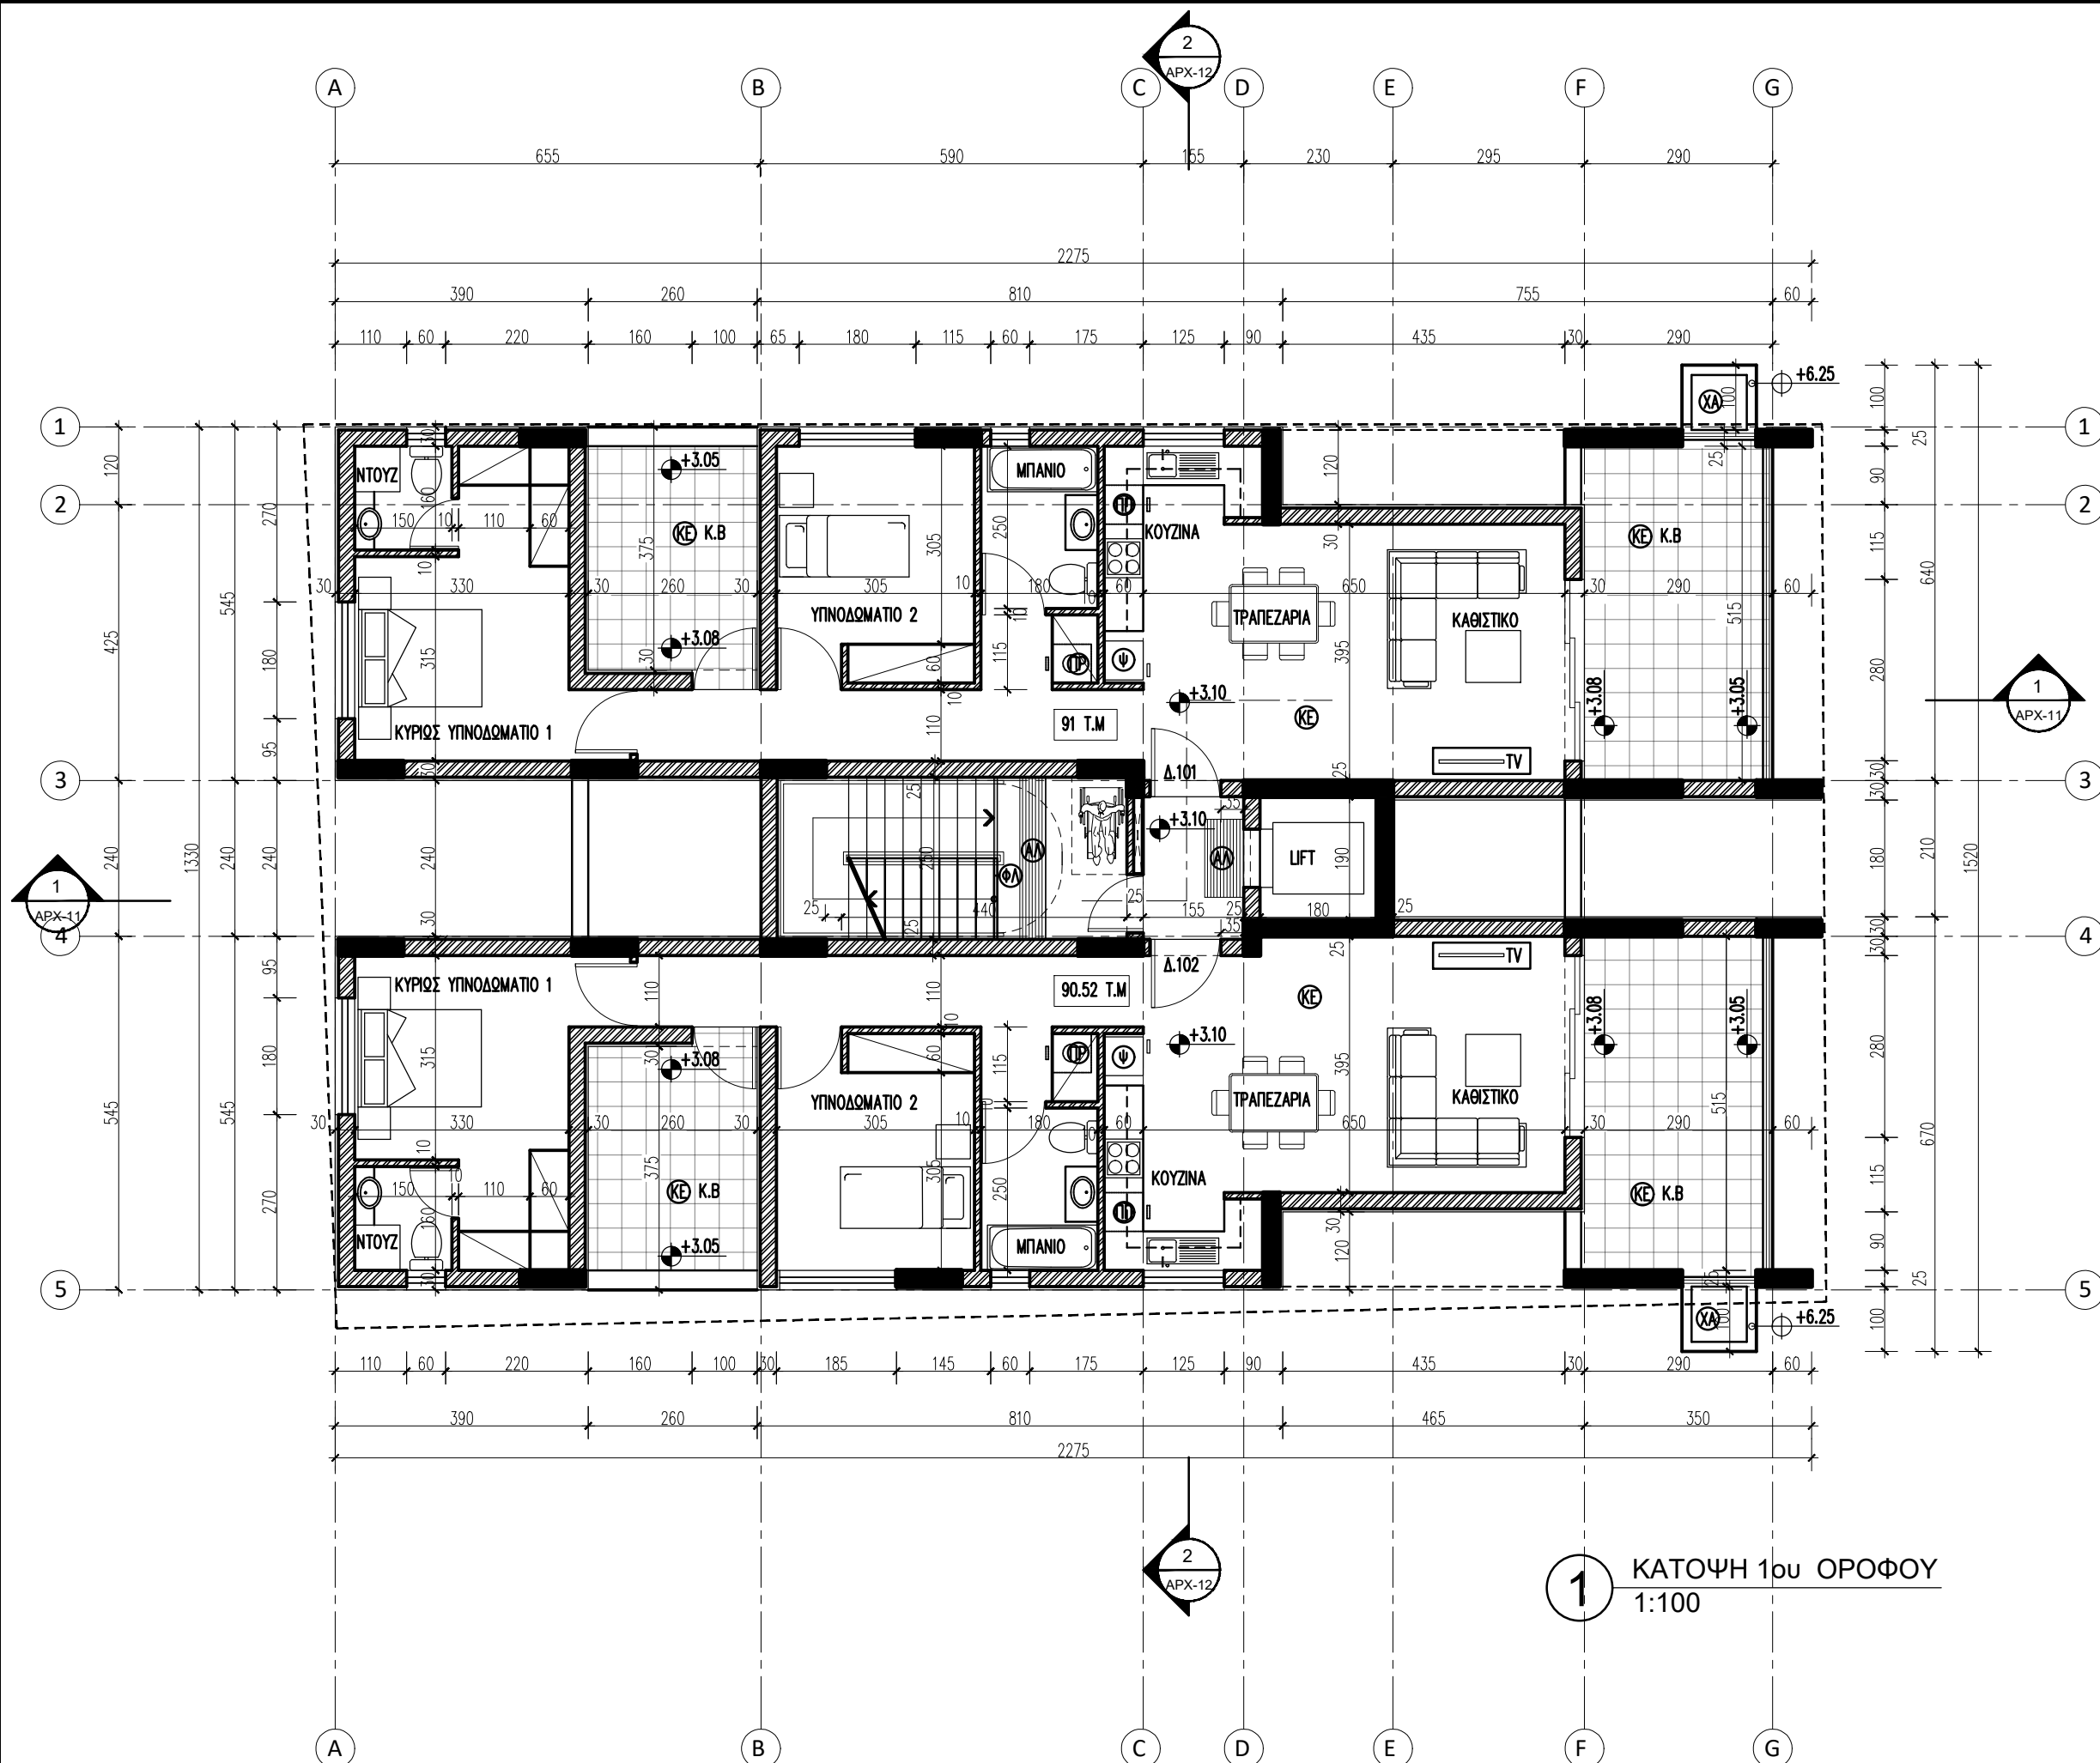

ΚΑΤΟΨΗ 1ου ΟΡΟΦΟΥ
1:100

ΓΕΩΡΓΙΟΥ ΣΕΦΕΡΗ 20, SeaView Court, 1ος Ορ.,
Διαμ. 102, 6017 ΛΑΡΝΑΚΑ. ΤΗΛ: 24817531
ΦΑΞ: 24817532. E-mail: mamas.antonis@cytanet.com.cy

ΠΑΡΑΤΗΡΗΣΕΙΣ

- ΠΡΟΤΕΙΝΟΜΕΝΟ ΥΨΟΜΕΤΡΟ
○ ΥΦΙΣΤΑΜΕΝΟ ΥΨΟΜΕΤΡΟ
○ ΑΝΩ ΣΤΑΘΜΗ ΔΟΜΙΚΟΥ ΣΤΟΙΧΕΙΟΥ

Κ.Β. = ΚΑΛΥΜΜΕΝΗ ΒΕΡΑΝΤΑ

Α.Β. = ΑΚΑΛΥΠΤΗ ΒΕΡΑΝΤΑ

Ⓚ = ΚΕΡΑΜΙΚΑ

Ⓢ = ΣΤΑΜΠΩΤΟ ΣΚΥΡΟΔΕΜΑ

ⓧ = ΧΩΜΑ

ⓀΑ = ΚΑΔΟΣ ΑΠΟΡΡΙΜΑΤΩΝ

Ⓢ = ΦΟΥΡΝΟΣ

Ⓢ = ΠΛΥΝΤΗΡΙΟ ΠΙΑΤΩΝ

Ⓢ = ΨΥΓΕΙΟ

ⓀΑ = ΧΑΛΙΚΙ

ⓀΑ = ΑΝΑΓΛΥΦΟΣ ΟΔΗΓΟΣ ΟΔΕΥΣΗΣ ΤΥΦΛΩΝ

Ⓢ = ΗΛΙΑΚΕΣ ΠΛΑΚΕΣ

Ⓢ = ΝΤΕΠΟΖΙΤΟ

Ⓢ = ΦΩΤΟΒΟΛΤΑΙΚΑ ΠΑΝΕΛΑ ΔΙΑΣΤΑΣΕΩΝ 100x170 ΕΚ.

Ⓢ = ΣΧΑΡΑ ΣΥΛΛΟΓΗΣ ΟΜΒΡΙΩΝ ΥΔΑΤΩΝ

ⓀΑ = ΑΝΑΓΛΥΦΗ ΠΡΟΣΕΙΔΟΠΟΙΗΤΙΚΗ ΧΡΩΜΑΤΙΚΗ

ΛΩΡΙΔΑ 120x60 ΕΚ

ⓀΑ = ΦΩΣΦΟΡΟΥΧΑ ΛΩΡΙΔΑ ΟΠΤΙΚΗΣ ΣΗΜΑΝΣΗΣ

ΚΑΛΛΙΟΠΗ ΜΑΜΑ
ΑΡΧΙΤΕΚΤΟΝΑΣ ΜΗΧΑΝΙΚΟΣ



ΕΡΓΟ

ΡΕΔΙΟΣ COURT No.26
ΣΤΑ ΛΑΤΣΙΑ

ΤΙΤΛΟΣ ΣΧΕΔΙΟΥ

ΚΑΤΟΨΗ 2ου ΟΡΟΦΟΥ


ΚΑΙΜΑΚΑ

1/100

ΕΛΕΓΧΟΣ: Α.Μ.

ΣΧΕΔΙΑΣΗ: Κ.Μ.

ΗΜΕΡΟΜΗΝΙΑ	ΑΡ.ΣΧΕΔΙΟΥ / ΑΝΑΘ.	ΑΡΙΘΜΟΣ ΜΕΛΕΤΗΣ
06/2025	ΑΡΧ-04 /	769

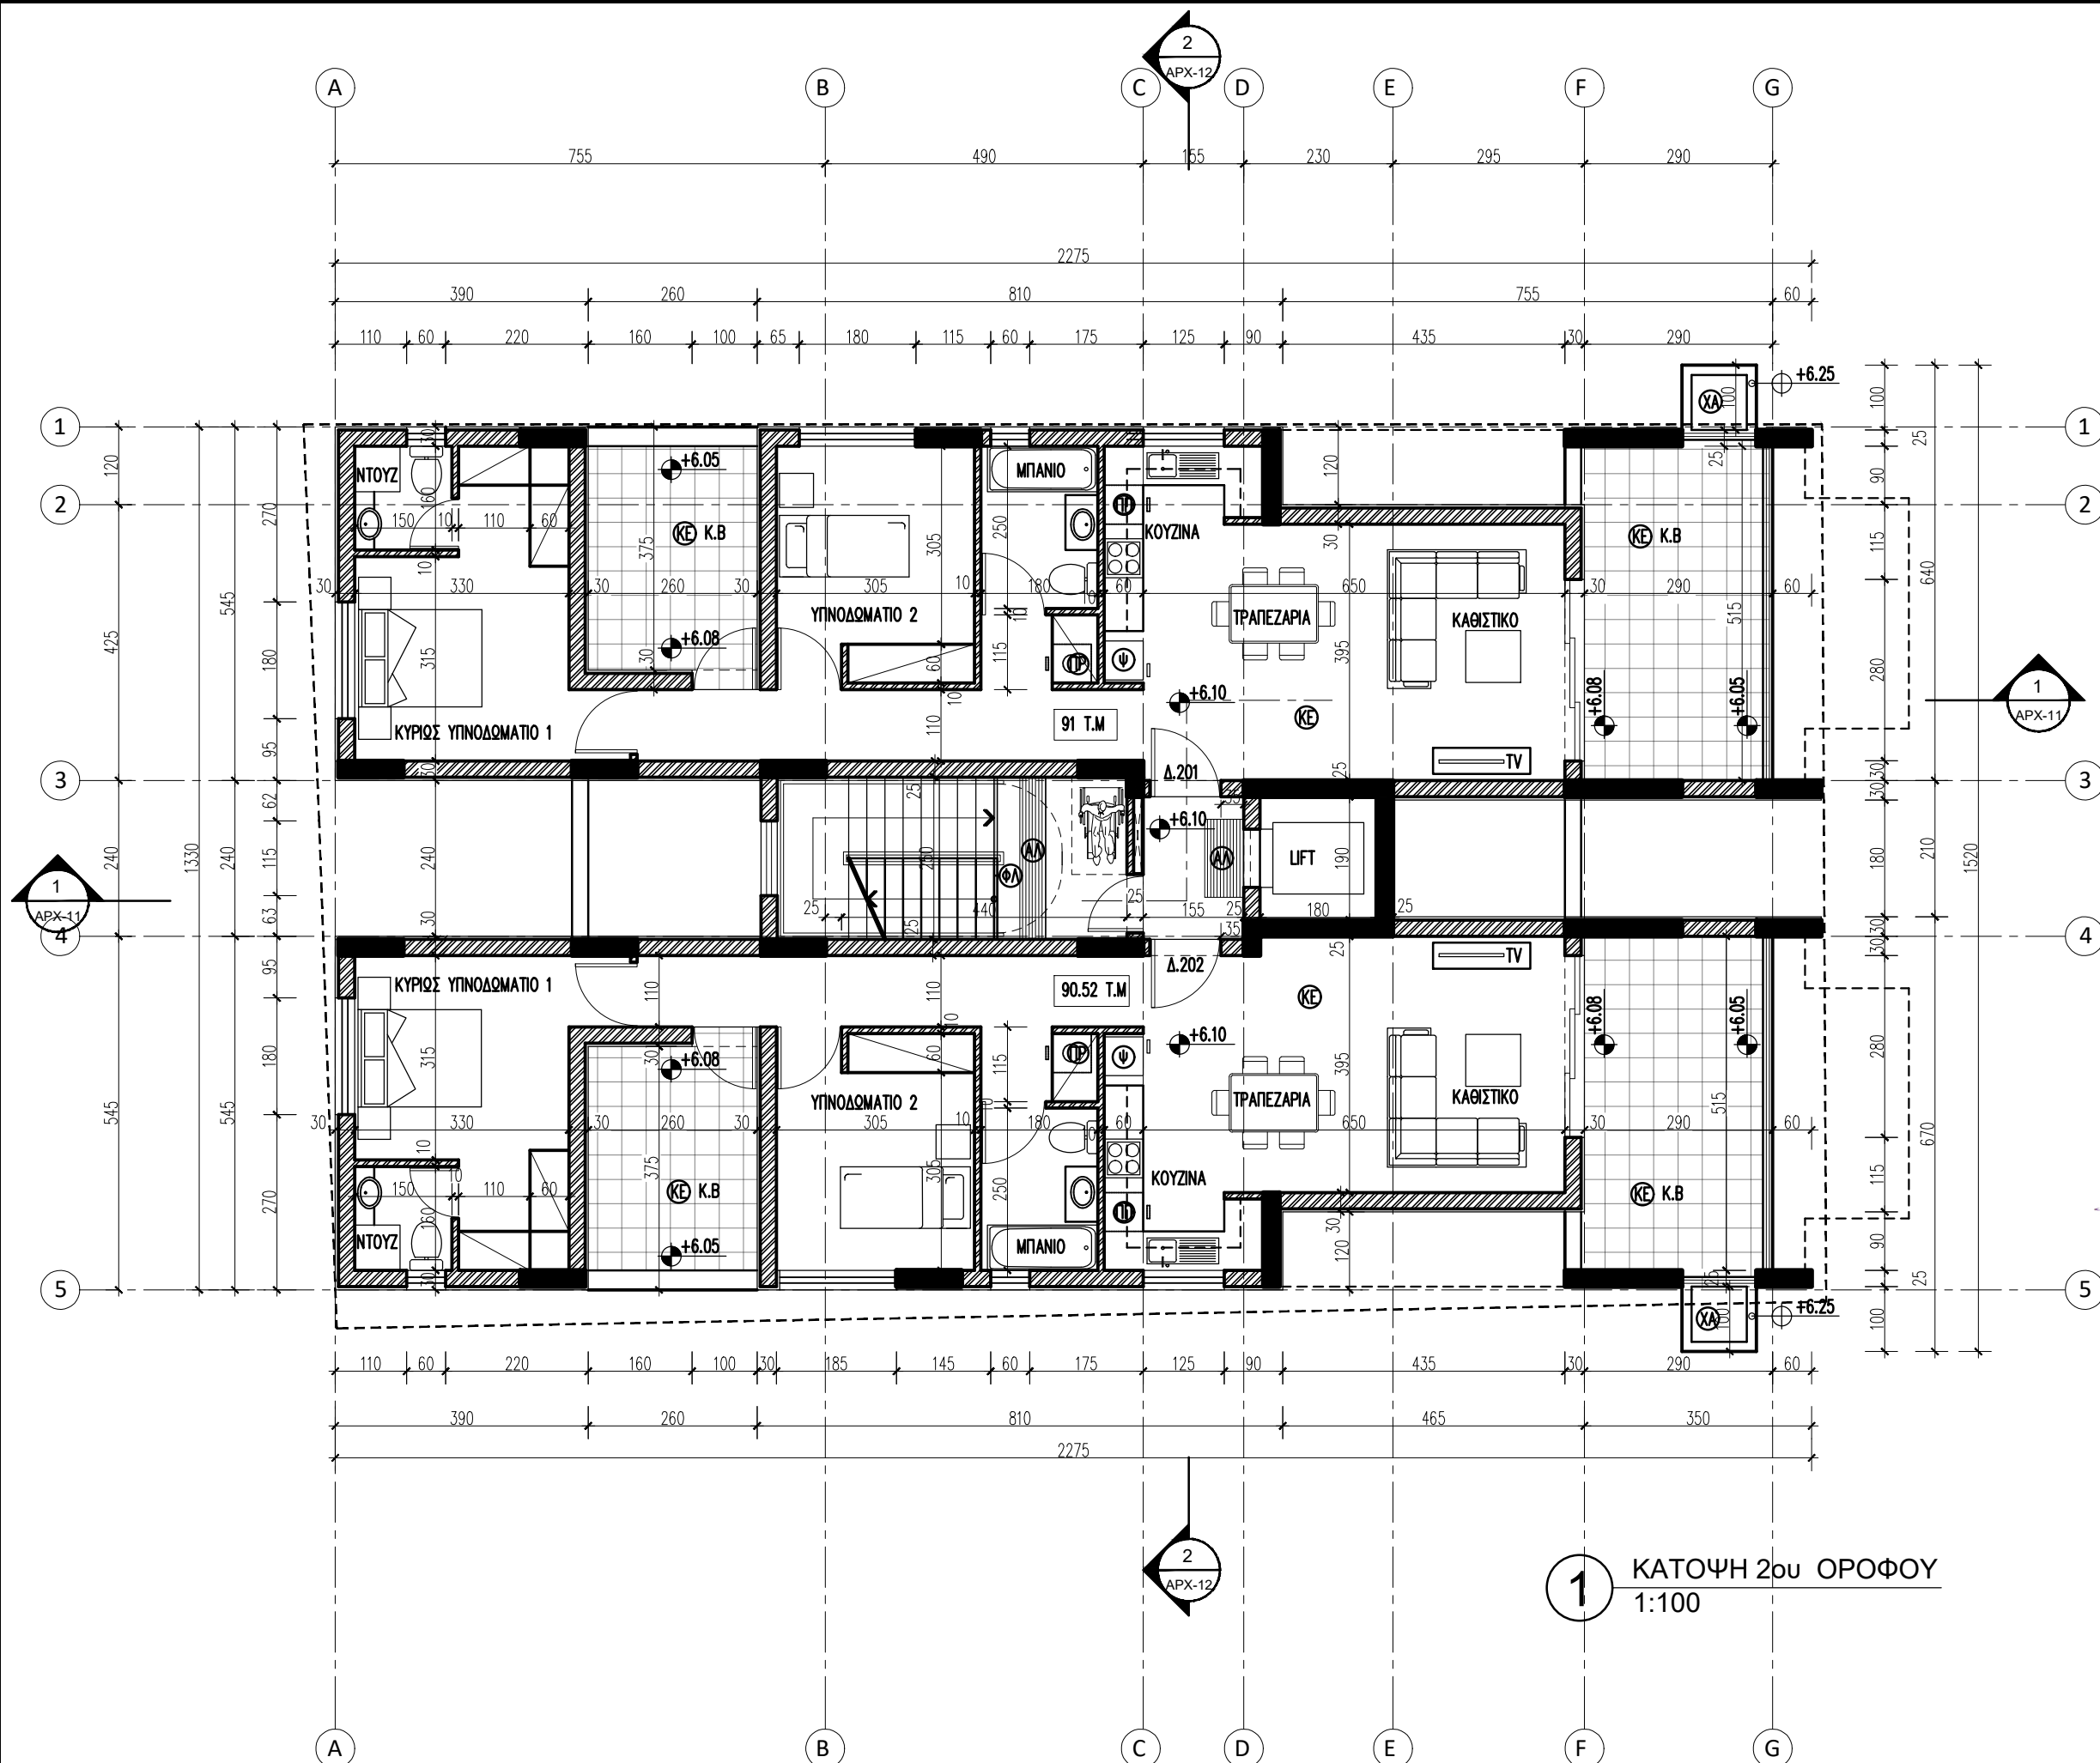

1 ΚΑΤΟΨΗ 2ου ΟΡΟΦΟΥ
1:100

ΓΕΩΡΓΙΟΥ ΣΕΦΕΡΗ 20, SeaView Court,1ος Ορ.,
Διαμ. 102, 6017 ΛΑΡΝΑΚΑ. ΤΗΛ: 24817531
ΦΑΞ:24817532. E-mail: mamas.antonis@cytanet.com.cy

ΠΑΡΑΤΗΡΗΣΕΙΣ

- ΠΡΟΤΕΙΝΟΜΕΝΟ ΥΨΟΜΕΤΡΟ
ΥΨΗΤΑΜΕΝΟ ΥΨΟΜΕΤΡΟ
ΑΝΩ ΣΤΑΘΜΗ ΔΟΜΙΚΟΥ ΣΤΟΙΧΕΙΟΥ
- Κ.Β. = ΚΑΛΥΜΜΕΝΗ ΒΕΡΑΝΤΑ
Α.Β. = ΑΚΑΛΥΠΤΗ ΒΕΡΑΝΤΑ
- ΚΕ = ΚΕΡΑΜΙΚΑ
ΣΤ = ΣΤΑΜΠΩΤΟ ΣΚΥΡΟΔΕΜΑ
ΧΩ = ΧΩΜΑ
ΚΑ = ΚΑΔΟΣ ΑΠΟΡΡΙΜΑΤΩΝ
Φ = ΦΟΥΡΝΟΣ
Π = ΠΛΥΝΤΗΡΙΟ ΠΙΑΤΩΝ
Ψ = ΨΥΓΕΙΟ
ΧΑ = ΧΑΛΙΚΙ
ΑΤ = ΑΝΑΓΛΥΦΟΣ ΟΔΗΓΟΣ ΟΔΕΥΣΗΣ ΤΥΦΛΩΝ
ΗΠ = ΗΛΙΑΚΕΣ ΠΛΑΚΕΣ
ΝΤ = ΝΤΕΠΟΖΙΤΟ
ΦΠ = ΦΩΤΟΒΟΛΤΑΙΚΑ ΠΑΝΕΛΑ ΔΙΑΣΤΑΣΕΩΝ 100Χ170 ΕΚ.
ΣΟΥ = ΣΧΑΡΑ ΣΥΛΛΟΓΗΣ ΟΜΒΡΙΩΝ ΥΔΑΤΩΝ
ΑΑ = ΑΝΑΓΛΥΦΗ ΠΡΟΣΕΙΔΟΠΟΙΗΤΙΚΗ ΧΡΩΜΑΤΙΚΗ ΛΩΡΙΔΑ 120Χ60 ΕΚ
ΦΛ = ΦΩΣΦΟΡΟΥΧΑ ΛΩΡΙΔΑ ΟΠΤΙΚΗΣ ΣΗΜΑΝΣΗΣ

ΚΑΛΛΙΩΡΗ ΜΑΜΑ
ΑΡΧΙΤΕΚΤΟΝΑΣ ΜΗΧΑΝΙΚΟΣ



ΕΡΓΟ

ΡΕΔΙΟΣ COURT No.26
ΣΤΑ ΛΑΤΣΙΑ

ΤΙΤΛΟΣ ΣΧΕΔΙΟΥ

ΚΑΤΟΨΗ 3ου ΟΡΟΦΟΥ


ΚΑΙΜΑΚΑ

1/100

ΕΛΕΓΧΟΣ: Α.Μ.

ΣΧΕΔΙΑΣΗ: Κ.Μ.

ΗΜΕΡΟΜΗΝΙΑ	ΑΡ.ΣΧΕΔΙΟΥ / ΑΝΑΘ.	ΑΡΙΘΜΟΣ ΜΕΛΕΤΗΣ
06/2025	ΑΡΧ-05 /	769

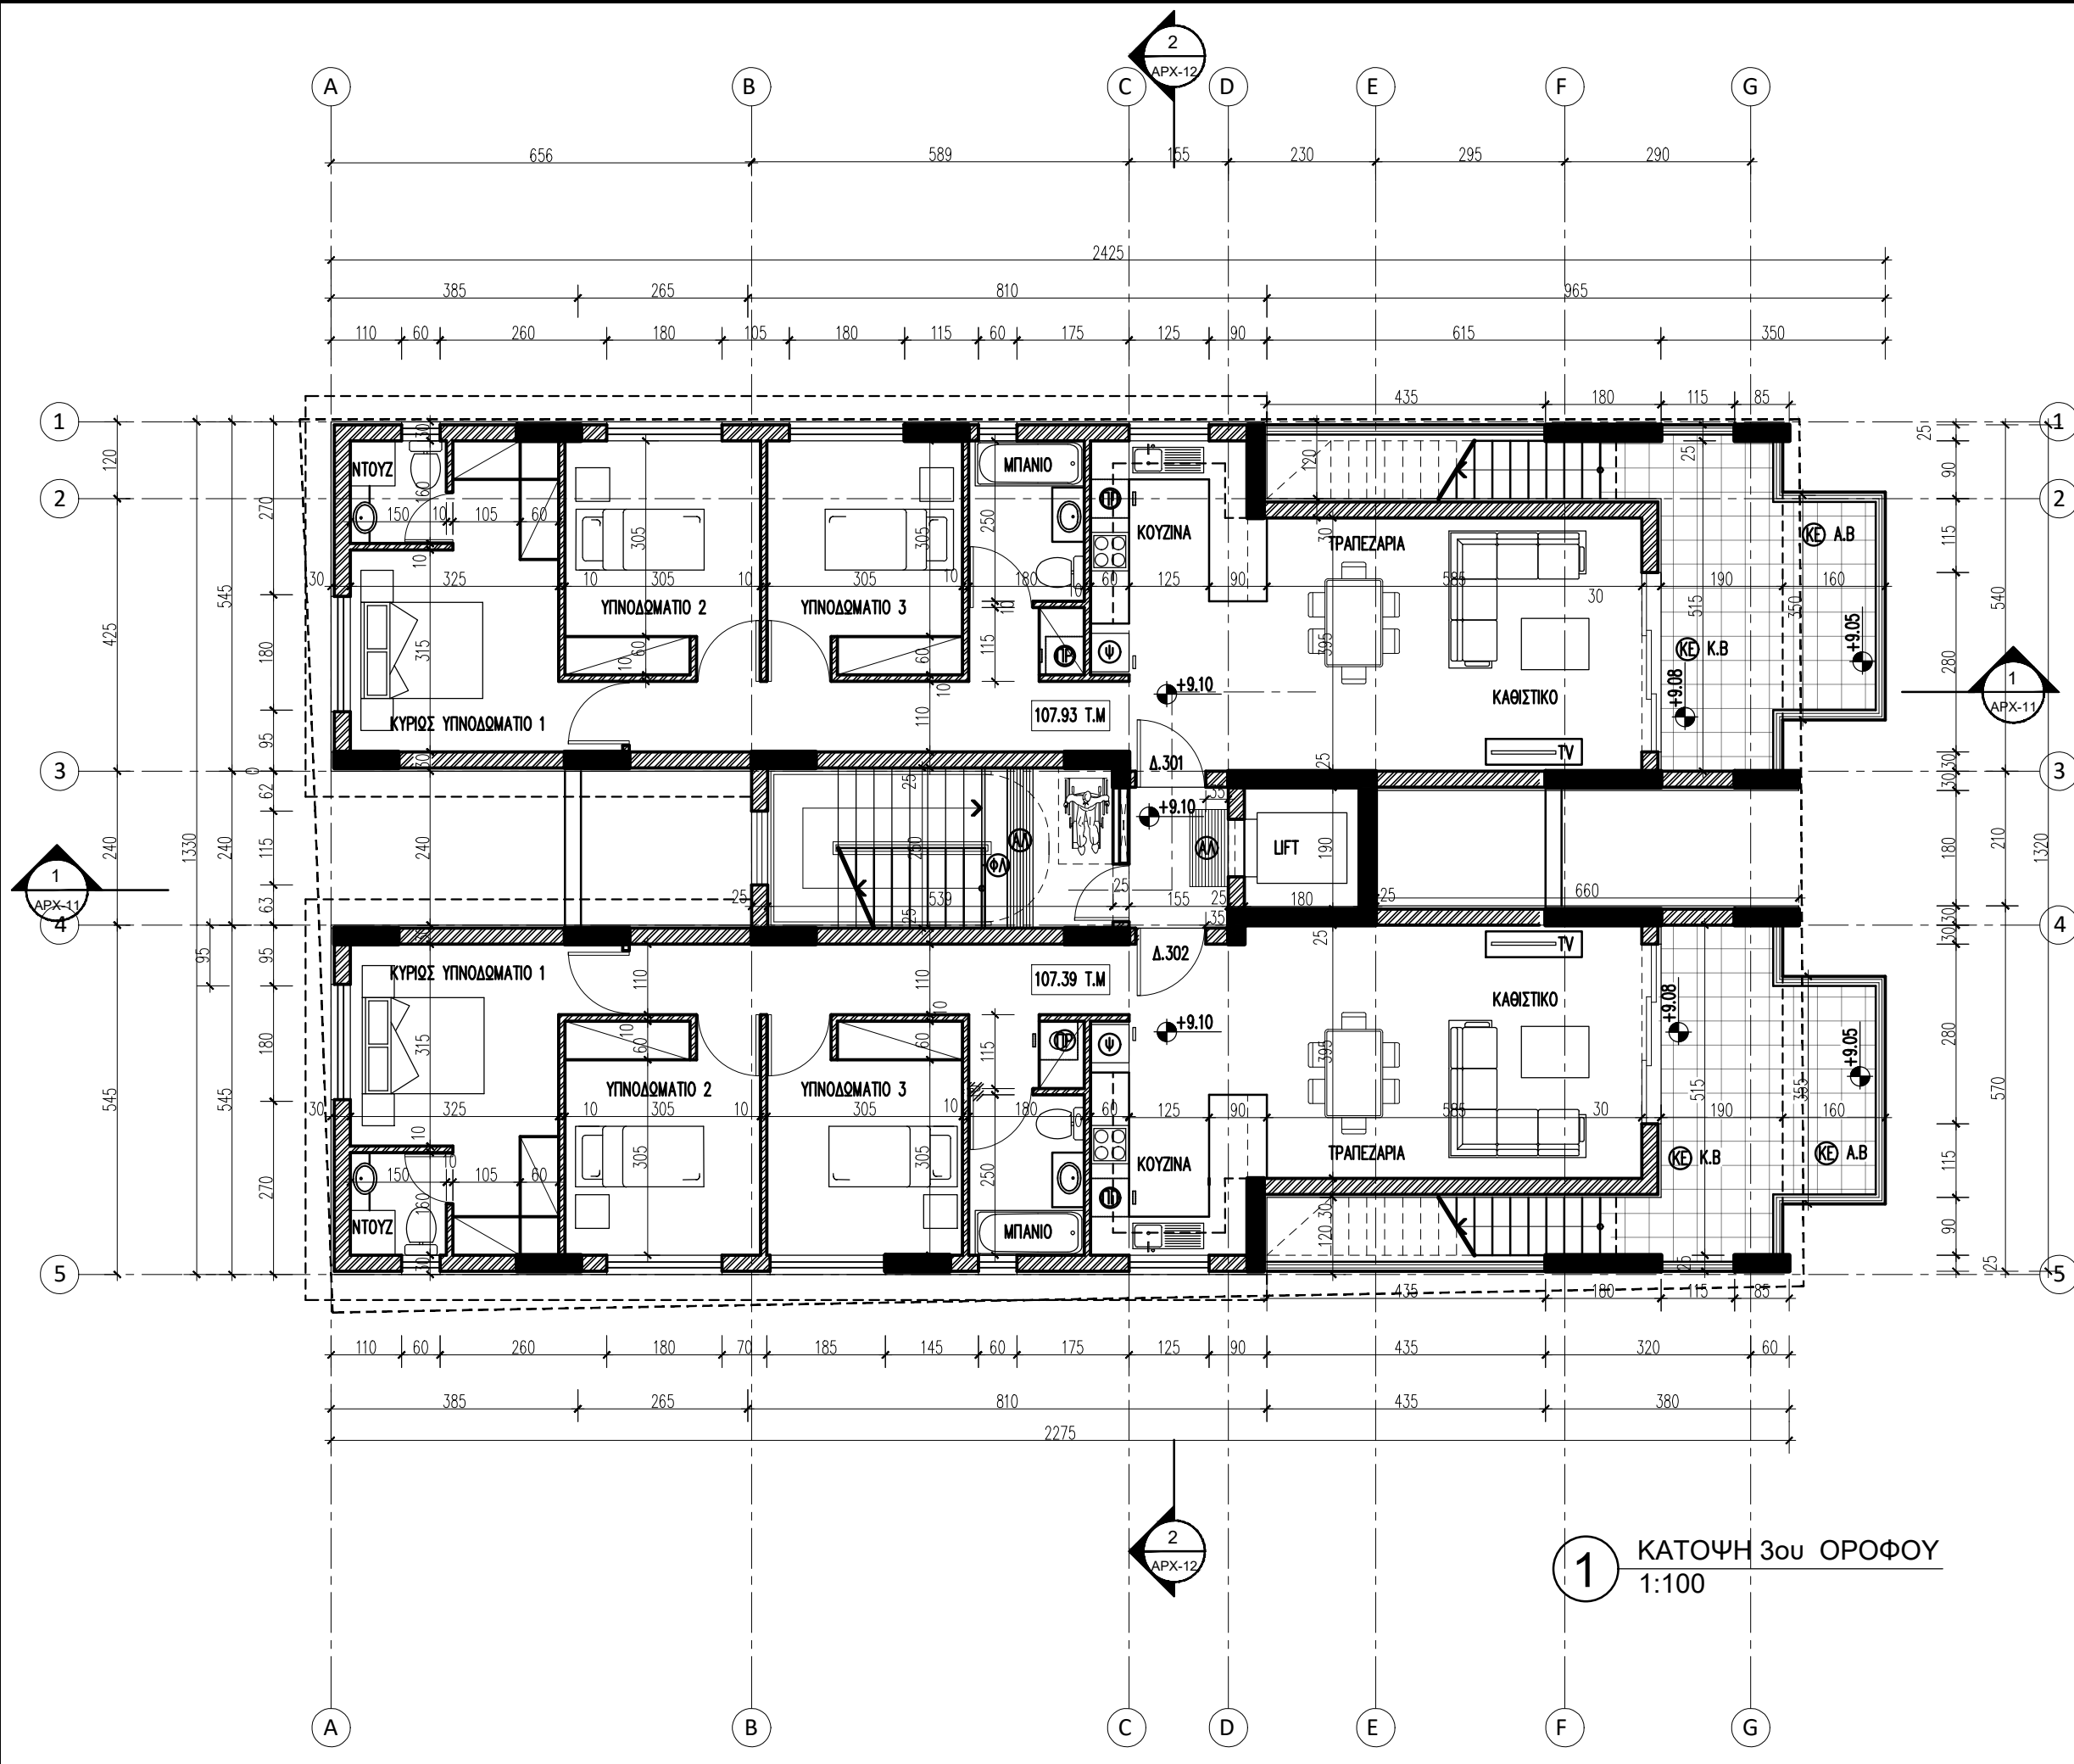

1 ΚΑΤΟΨΗ 3ου ΟΡΟΦΟΥ
1:100

ΓΕΩΡΓΙΟΥ ΣΕΦΕΡΗ 20, SeaView Court, 1ος Ορ.,
Διαμ. 102, 6017 ΛΑΡΝΑΚΑ. ΤΗΛ: 24817531
ΦΑΞ: 24817532. E-mail: mamas.antonis@cytanet.com.cy

ΠΑΡΑΤΗΡΗΣΕΙΣ

- ΠΡΟΤΕΙΝΟΜΕΝΟ ΥΨΟΜΕΤΡΟ
○ ΥΦΙΣΤΑΜΕΝΟ ΥΨΟΜΕΤΡΟ
○ ΑΝΩ ΣΤΑΘΜΗ ΔΟΜΙΚΟΥ ΣΤΟΙΧΕΙΟΥ
- Κ.Β. = ΚΑΛΥΜΜΕΝΗ ΒΕΡΑΝΤΑ
Α.Β. = ΑΚΑΛΥΠΤΗ ΒΕΡΑΝΤΑ
- ΚΕ = ΚΕΡΑΜΙΚΑ
ΣΣ = ΣΤΑΜΠΩΤΟ ΣΚΥΡΟΔΕΜΑ
ΧΩ = ΧΩΜΑ
ΚΑ = ΚΑΔΟΣ ΑΠΟΡΡΙΜΑΤΩΝ
Φ = ΦΟΥΡΝΟΣ
ΠΠ = ΠΛΥΝΤΗΡΙΟ ΠΙΑΤΩΝ
Ψ = ΨΥΓΕΙΟ
ΧΑ = ΧΑΛΙΚΙ
ΑΤ = ΑΝΑΓΛΥΦΟΣ ΟΔΗΓΟΣ ΟΔΕΥΣΗΣ ΤΥΦΛΩΝ
ΗΠ = ΗΛΙΑΚΕΣ ΠΛΑΚΕΣ
ΝΤ = ΝΤΕΠΟΖΙΤΟ
ΦΠ = ΦΩΤΟΒΟΛΤΑΙΚΑ ΠΑΝΕΛΑ ΔΙΑΣΤΑΣΕΩΝ 100X170 ΕΚ.
ΣΟΥ = ΣΧΑΡΑ ΣΥΛΛΟΓΗΣ ΟΜΒΡΙΩΝ ΥΔΑΤΩΝ
ΑΑ = ΑΝΑΓΛΥΦΗ ΠΡΟΕΙΔΟΠΟΙΗΤΙΚΗ ΧΡΩΜΑΤΙΚΗ ΛΩΡΙΔΑ 120X60 ΕΚ
ΦΑ = ΦΩΣΦΟΡΟΥΧΑ ΛΩΡΙΔΑ ΟΠΤΙΚΗΣ ΣΗΜΑΝΣΗΣ

ΚΑΛΛΙΩΝΗ ΜΑΜΑ
ΑΡΧΙΤΕΚΤΟΝΑΣ ΜΗΧΑΝΙΚΟΣ



ΕΡΓΟ

ΡΕΔΙΟΣ COURT No.26
ΣΤΑ ΛΑΤΣΙΑ

ΤΙΤΛΟΣ ΣΧΕΔΙΟΥ

ΚΑΤΩΦΗ ΤΑΡΑΤΣΑΣ

ΚΑΜΑΚΑ

1/100

ΕΛΕΓΧΟΣ: Α.Μ.

ΣΧΕΔΙΑΣΗ: Κ.Μ.

ΗΜΕΡΟΜΗΝΙΑ	ΑΡ.ΣΧΕΔΙΟΥ / ΑΝΑΘ.	ΑΡΙΘΜΟΣ ΜΕΛΕΤΗΣ
06/2025	ΑΡΧ-06 /	769

ΓΕΩΡΓΙΟΥ ΣΕΦΕΡΗ 20, SeaView Court, 1ος Ορ.,
Διαμ. 102, 6017 ΛΑΡΝΑΚΑ. ΤΗΛ: 24817531
ΦΑΞ: 24817532. E-mail: mamas.antonis@cytanet.com.cy

ΠΑΡΑΤΗΡΗΣΕΙΣ

- 1 ΤΡΙΑ ΧΕΡΙΑ ΣΟΒΑΣ & ΜΠΟΓΙΑ
- 2 ΣΥΣΤΗΜΑ ΕΙΣΩΤΕΡΙΚΗΣ ΘΕΡΜΟΠΡΟΣΩΨΗΣ - ΓΡΑΦΙΛΑΤΟ
- 3 ΑΝΟΙΓΜΑΤΑ ΑΠΟ ΑΛΟΥΜΙΝΙΟ
- 4 ΘΥΡΑ ΑΠΟ ΑΛΟΥΜΙΝΙΟ
- 5 ΚΑΓΚΕΛΟ ΑΠΟ ΓΥΑΛΙ
- 6 ΘΥΡΑ ΑΠΟ ΑΛΟΥΜΙΝΙΟ ΜΕ ΛΟΥΒΡΑ
- 7 ΞΥΛΙΝΗ ΘΥΡΑ ΚΥΡΙΑΣ ΕΙΣΟΔΟΥ
- 8 ΘΥΡΑ ΑΠΟ ΞΥΛΟ
- 9 ΚΑΓΚΕΛΟ ΑΠΟ ΜΕΤΑΛΛΟ
- 10 ΕΠΕΝΔΥΣΗ ΑΠΟ ΚΕΡΑΜΙΚΟ
- 11 ΑΝΟΙΓΜΑ ΑΠΟ ΑΛΟΥΜΙΝΙΟ ΜΕ ΛΟΥΒΡΑ
- 12 ΔΙΑΚΟΣΜΗΤΙΚΟ ΛΟΥΚΙ
- 13 ΜΕΤΑΛΛΙΚΗ ΣΚΑΛΑ
- 14 ΕΠΕΝΔΥΣΗ ΑΠΟ HPL

ΚΑΛΛΙΟΠΗ ΜΑΜΑ
ΑΡΧΙΤΕΚΤΟΝΑΣ ΜΗΧΑΝΙΚΟΣ

ΕΡΓΟ

ΠΑΙΔΙΟΣ COURT No. 26
IN LATSIA

ΤΙΤΛΟΣ ΣΧΕΔΙΟΥ

ΒΟΡΕΙΑ ΟΨΗ-ΠΡΟΣΩΨΗ

ΚΑΜΑΚΑ

1/100

ΕΛΕΓΧΟΣ: Α.Μ.

ΣΧΕΔΙΑΣΗ: Κ.Μ.

ΗΜΕΡΟΜΗΝΙΑ


ΑΡ.ΣΧΕΔΙΟΥ / ΑΝΑΘ.

ΑΡΙΘΜΟΣ ΜΕΛΕΤΗΣ

11/2024

APX-07 /

769

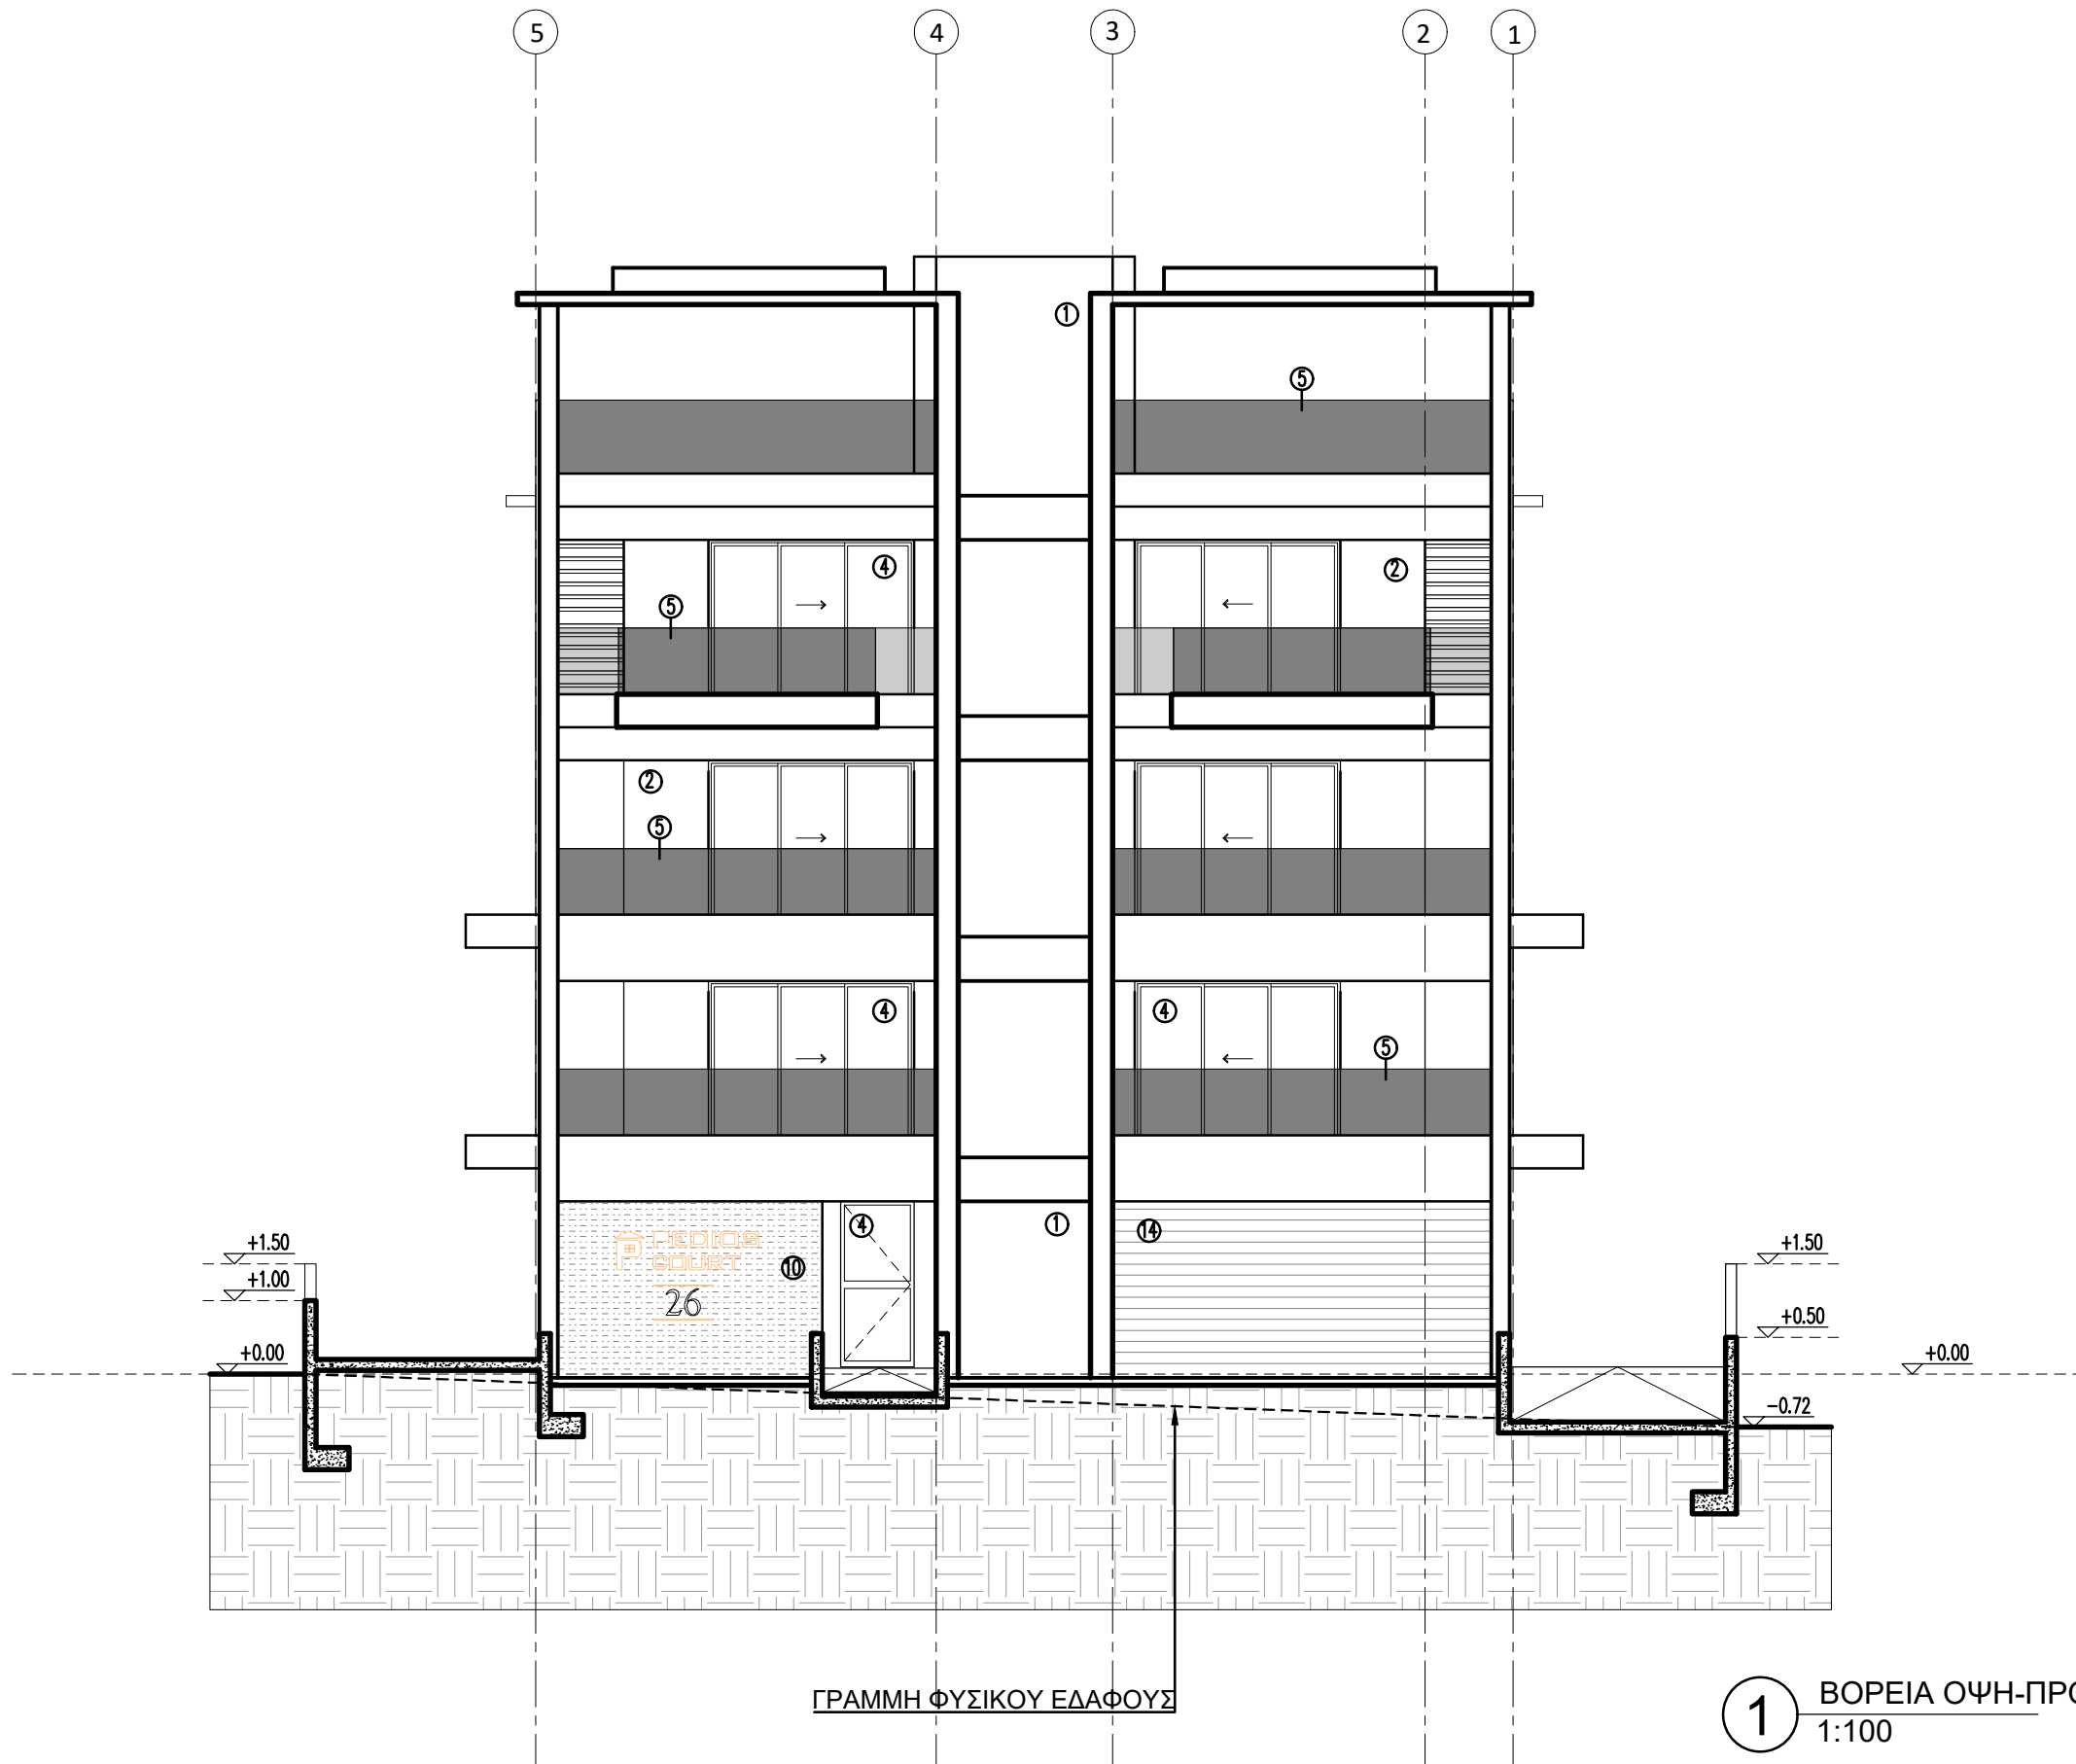

1 ΒΟΡΕΙΑ ΟΨΗ-ΠΡΟΣΩΨΗ
1:100

ΚΑΛΛΙΟΠΗ ΜΑΜΑ
ΑΡΧΙΤΕΚΤΟΝΑΣ ΜΗΧΑΝΙΚΟΣ

PAIDIOS COURT No. 26
IN LATSIA

ANATOLIKH OΨH

1/100


ΣΧΕΔΙΑΣΤΗ: Κ.Μ.

ΑΡΙΘΜΟΣ ΜΕΛΕΤΗΣ

769



1 ΑΝΑΤΟΛΙΚΗ ΟΥΣΗ
1:100

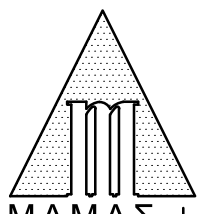

ΓΕΩΡΓΙΟΥ ΣΕΦΕΡΗ 20, SeaView Court, 1ος Ορ.,
Διαμ. 102, 6017 ΛΑΡΝΑΚΑ. ΤΗΛ: 24817531
ΦΑΞ: 24817532. E-mail: mamas.antonis@cytanet.com.cy

ΠΑΡΑΤΗΡΗΣΕΙΣ

- 1 ΤΡΙΑ ΧΕΡΙΑ ΣΟΒΑΣ & ΜΠΟΠΑ
- 2 ΣΥΣΤΗΜΑ ΕΞΩΤΕΡΙΚΗΣ ΘΕΡΜΟΠΡΟΣΩΦΗΣ - ΓΡΑΦΙΑΤΟ
- 3 ΑΝΟΙΓΜΑΤΑ ΑΠΟ ΑΛΟΥΜΙΝΙΟ
- 4 ΘΥΡΑ ΑΠΟ ΑΛΟΥΜΙΝΙΟ
- 5 ΚΑΓΚΕΛΟ ΑΠΟ ΓΥΑΛΙ
- 6 ΘΥΡΑ ΑΠΟ ΑΛΟΥΜΙΝΙΟ ΜΕ ΛΟΥΒΡΑ
- 7 ΣΥΛΙΝΗ ΘΥΡΑ ΚΥΡΙΑΣ ΕΙΣΟΔΟΥ
- 8 ΘΥΡΑ ΑΠΟ ΞΥΛΟ
- 9 ΚΑΓΚΕΛΟ ΑΠΟ ΜΕΤΑΛΛΟ
- 10 ΕΠΕΝΔΥΣΗ ΑΠΟ ΚΕΡΑΜΙΚΟ
- 11 ΑΝΟΙΓΜΑ ΑΠΟ ΑΛΟΥΜΙΝΙΟ ΜΕ ΛΟΥΒΡΑ
- 12 ΔΙΑΚΟΣΜΗΤΙΚΟ ΛΟΥΚΙ
- 13 ΜΕΤΑΛΛΙΚΗ ΣΚΑΛΑ
- 14 ΕΠΕΝΔΥΣΗ ΑΠΟ ΗΡΛ

ΚΑΛΛΙΟΠΗ ΜΑΜΑ
ΑΡΧΙΤΕΚΤΟΝΑΣ - ΜΗΧΑΝΙΚΟΣ

ΕΡΓΟ

ΠΑΙΔΙΟΣ COURT No. 26
IN LATZIA

ΤΙΤΛΟΣ ΣΧΕΔΙΟΥ

ΔΥΤΙΚΗ ΟΨΗ


ΚΑΜΑΚΑ

1/100

ΕΛΕΓΧΟΣ: Α.Μ.

ΣΧΕΔΙΑΣΗ: Κ.Μ.

ΗΜΕΡΟΜΗΝΙΑ	ΑΡ.ΣΧΕΔΙΟΥ / ΑΝΑΘ.	ΑΡΙΘΜΟΣ ΜΕΛΕΤΗΣ
12/2025	ΑΡΧ-09 / 01	769

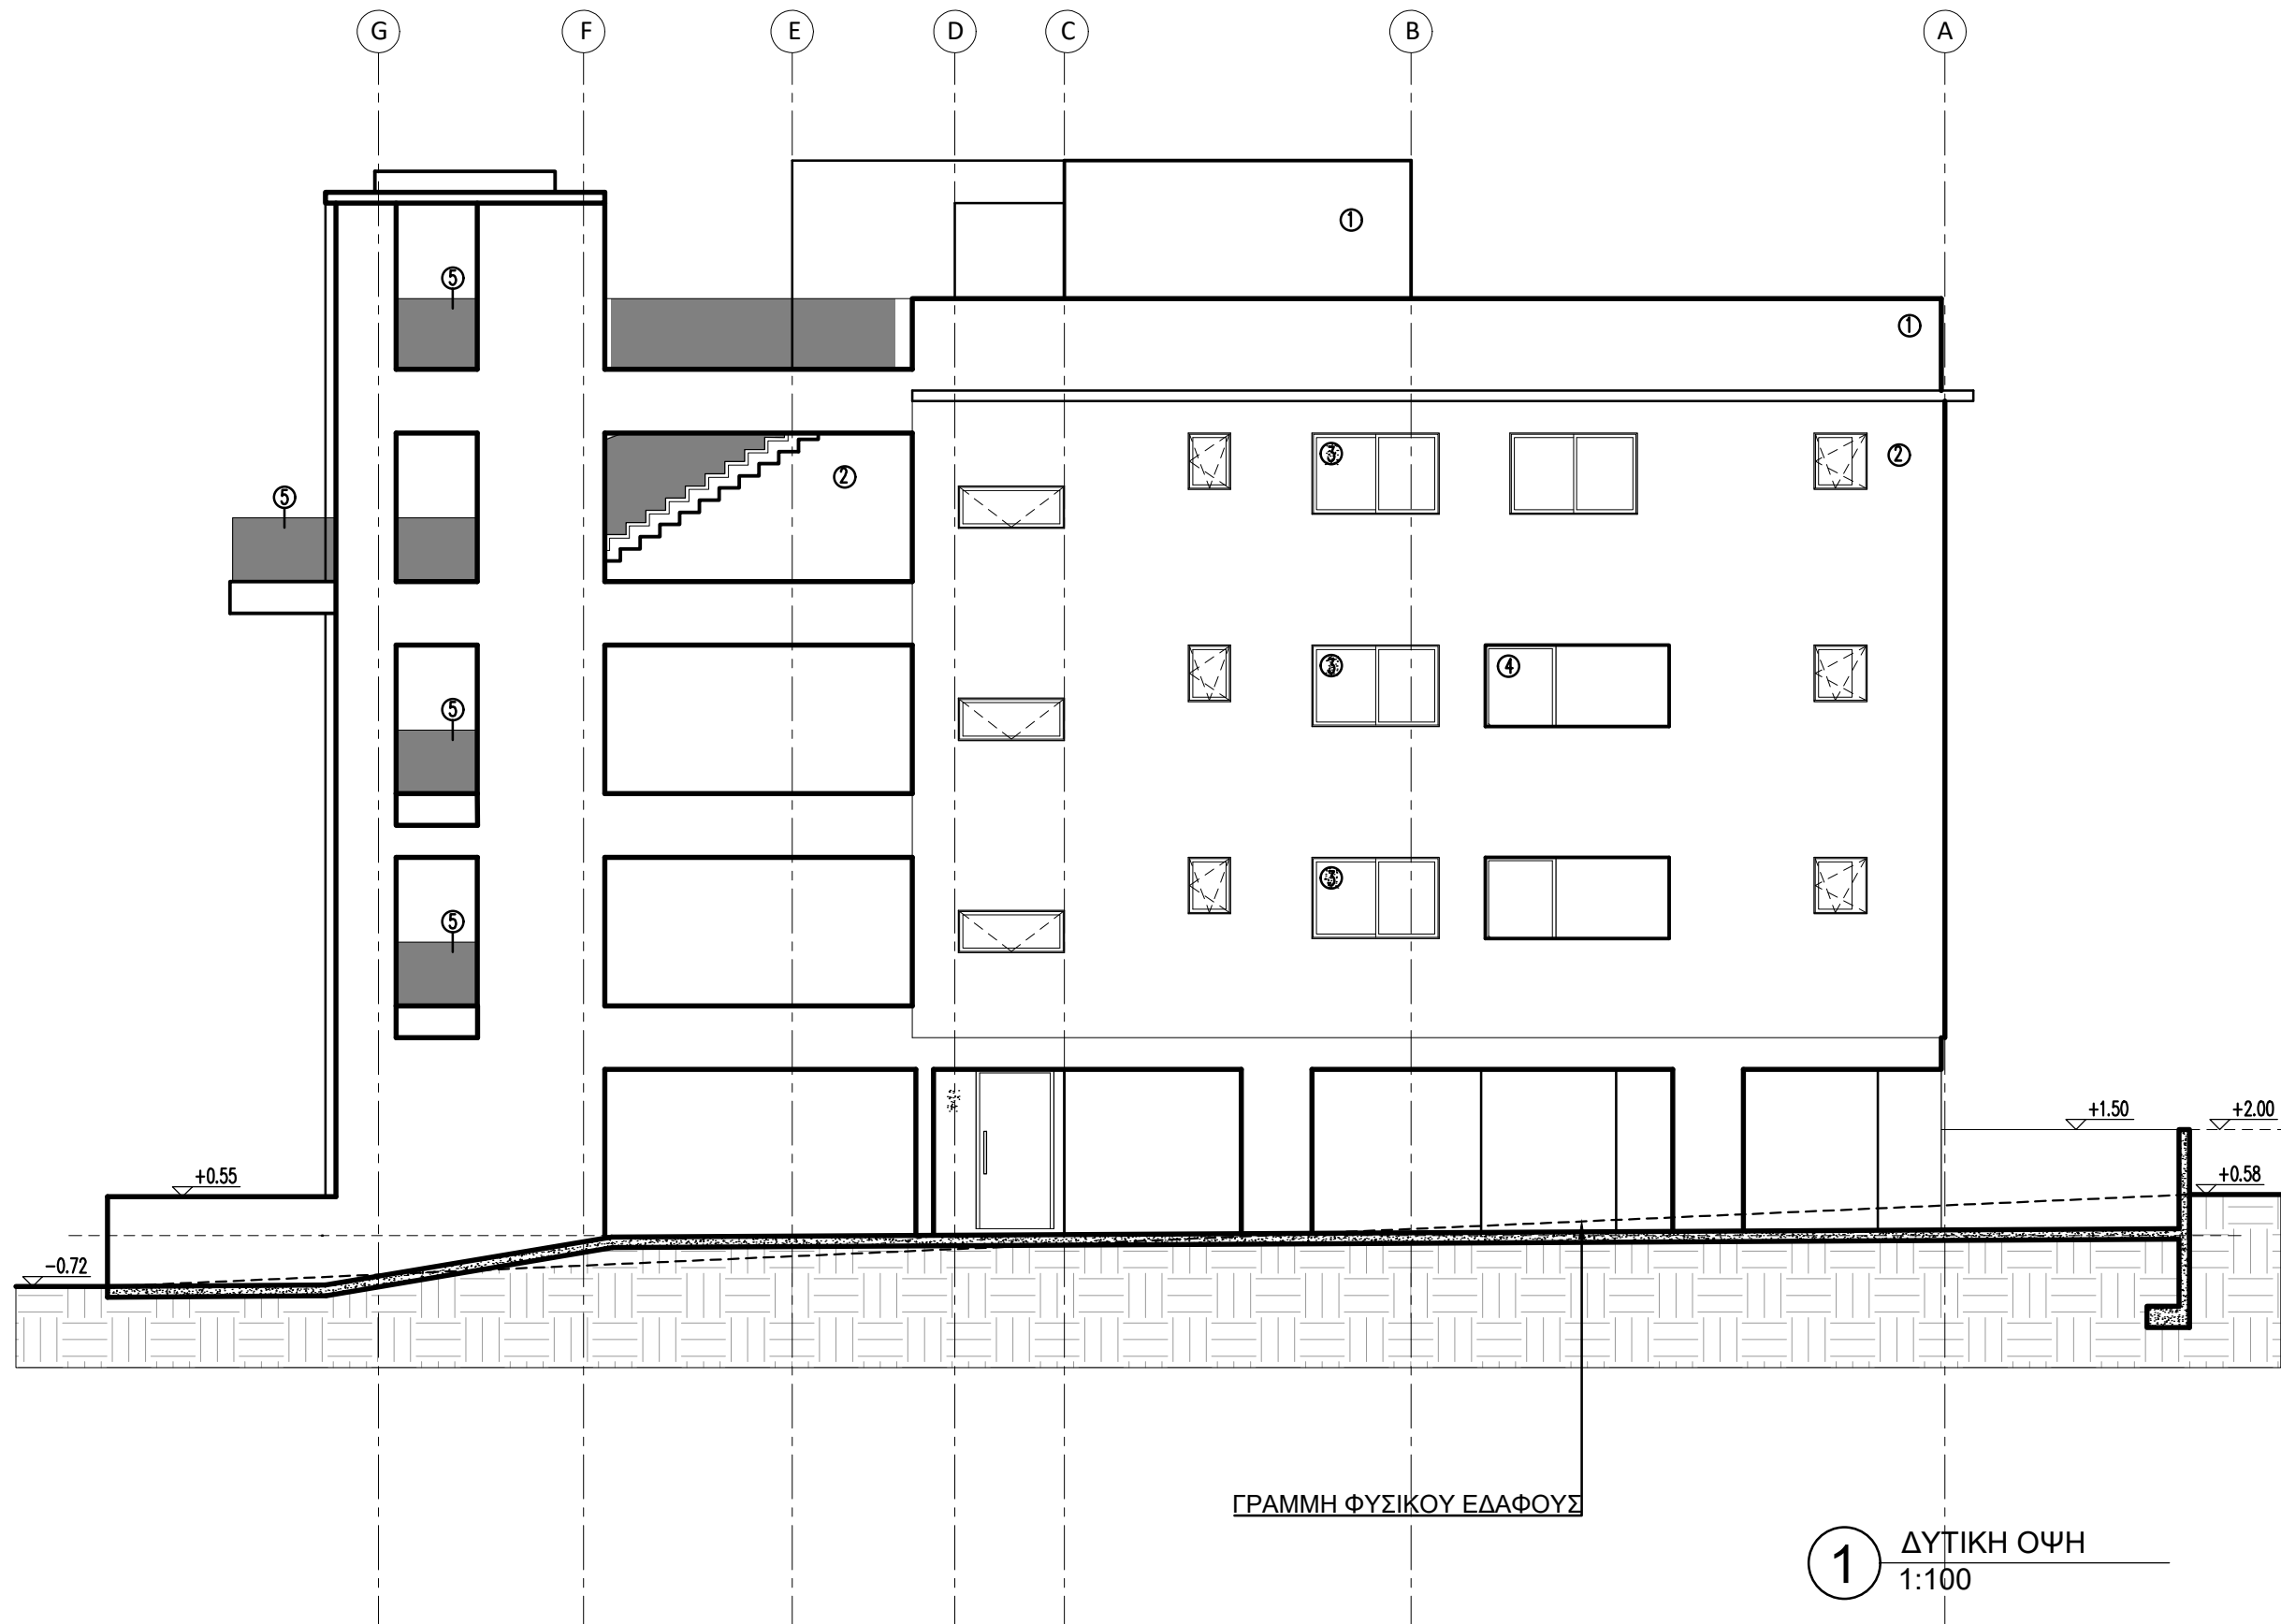

ΓΡΑΜΜΗ ΦΥΣΙΚΟΥ ΕΔΑΦΟΥΣ

1 ΔΥΤΙΚΗ ΟΨΗ
1:100

ΓΕΩΡΓΙΟΥ ΣΕΦΕΡΗ 20, SeaView Court, 1ος Ορ.,
Διαμ. 102, 6017 ΛΑΡΝΑΚΑ. ΤΗΛ: 24817531
ΦΑΞ: 24817532. E-mail: mamas.antonis@cytanet.com.cy

ΠΑΡΑΤΗΡΗΣΕΙΣ

- 1 ΤΡΙΑ ΧΕΡΙΑ ΣΟΒΑΣ & ΜΠΟΓΙΑ
- 2 ΣΥΣΤΗΜΑ ΕΞΩΤΕΡΙΚΗΣ ΘΕΡΜΟΠΡΟΣΩΦΗΣ - ΓΡΑΦΙΛΟ
- 3 ΑΝΟΙΓΜΑΤΑ ΑΠΟ ΑΛΟΥΜΙΝΙΟ
- 4 ΘΥΡΑ ΑΠΟ ΑΛΟΥΜΙΝΙΟ
- 5 ΚΑΓΚΕΛΟ ΑΠΟ ΓΥΑΛΙ
- 6 ΘΥΡΑ ΑΠΟ ΑΛΟΥΜΙΝΙΟ ΜΕ ΛΟΥΒΡΑ
- 7 ΞΥΛΙΝΗ ΘΥΡΑ ΚΥΡΙΑΣ ΕΙΣΟΔΟΥ
- 8 ΘΥΡΑ ΑΠΟ ΞΥΛΟ
- 9 ΚΑΓΚΕΛΟ ΑΠΟ ΜΕΤΑΛΛΟ
- 10 ΕΠΕΝΔΥΣΗ ΑΠΟ ΚΕΡΑΜΙΚΟ
- 11 ΑΝΟΙΓΜΑ ΑΠΟ ΑΛΟΥΜΙΝΙΟ ΜΕ ΛΟΥΒΡΑ
- 12 ΔΙΑΚΟΣΜΗΤΙΚΟ ΛΟΥΚΙ
- 13 ΜΕΤΑΛΛΙΚΗ ΣΚΑΛΑ
- 14 ΕΠΕΝΔΥΣΗ ΑΠΟ HPL

ΚΑΛΙΩΤΗ ΜΑΜΑ
ΑΡΧΙΤΕΚΤΟΝΑΣ - ΜΗΧΑΝΙΚΟΣ

ΕΡΓΟ

ΠΑΙΔΙΟΣ COURT No. 26
IN LATSIA

ΤΙΤΛΟΣ ΣΧΕΔΙΟΥ

ΝΟΤΙΑ ΟΨΗ

ΚΑΜΑΚΑ

1/100

ΕΛΕΓΧΟΣ: Α.Μ.

ΣΧΕΔΙΑΣΗ: Κ.Μ.

ΗΜΕΡΟΜΗΝΙΑ


ΑΡ.ΣΧΕΔΙΟΥ / ΑΝΑΘ.


ΑΡΙΘΜΟΣ ΜΕΛΕΤΗΣ

11/2024

ΑΡΧ-10 /

769

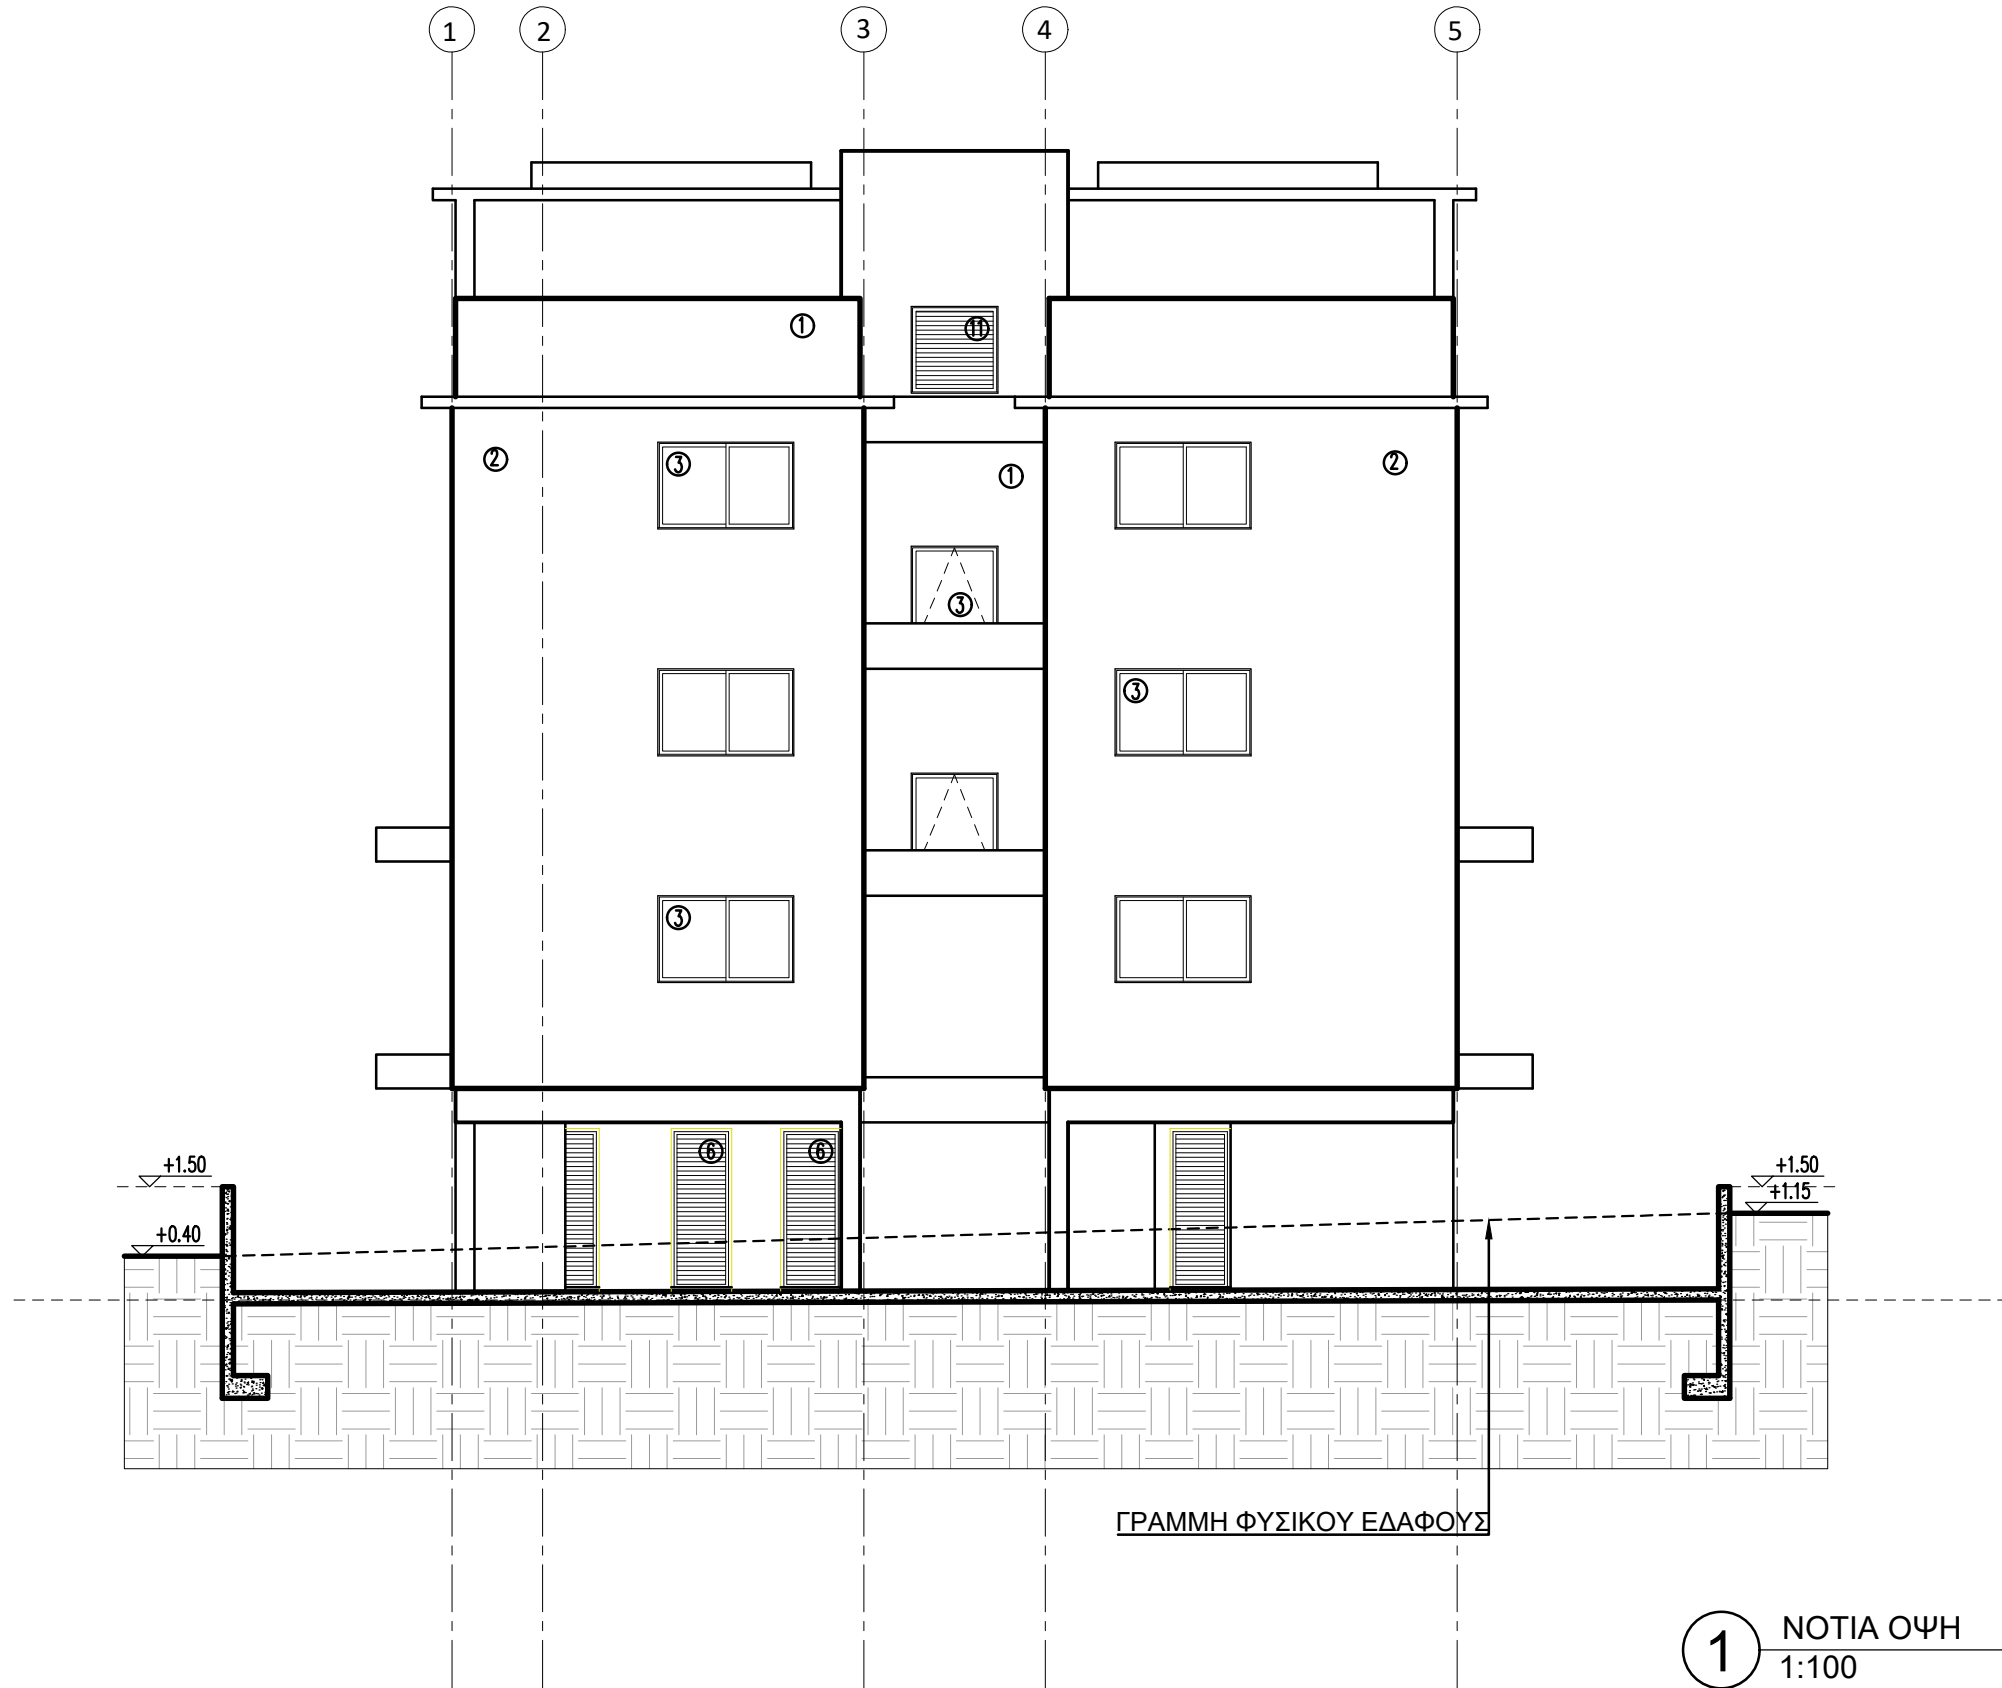

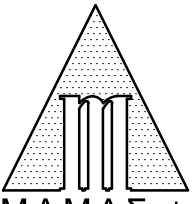

ΕΟΑ

Οικοδομής με αρ. 01.200.5192

για Οικοδομική Αρχή ΕΟΑ Λατκωσίας

ΑΝΤΩΝΗΣ ΜΑΜΑΣ

109.14.2025/15.21125 ΕΕΤ

ΑΡ.ΜΗΤΡΩΟΥ ΕΤΕΚ:Α038542

ΚΑΛΙΑ ΜΑΜΑ

ΑΡΧΙΤΕΚΤΟΝΑΣ ΜΗΧΑΝΙΚΟΣ

ΑΡ.ΜΗΤΡΩΟΥ ΕΤΕΚ:Α158398

ΑΡΧΙΤΕΚΤΟΝΕΣ - ΜΗΧΑΝΙΚΟΙ

ΜΑΜΑΣ + ΣΥΝΕΡΓΑΤΕΣ

ΓΕΩΡΓΙΟΥ ΣΕΦΕΡΗ 20, SeaView Court,1ος Ορ.,
Διαμ. 102, 6017 ΛΑΡΝΑΚΑ. ΤΗΛ: 24817531
ΦΑΞ:24817532. E-mail: mamas.antonis@cytanet.com.cy

ΠΑΡΑΤΗΡΗΣΕΙΣ

- 1 ΤΡΙΑ ΧΕΡΙΑ ΣΟΒΑΣ & ΜΠΟΓΙΑ
- 2 ΣΥΣΤΗΜΑ ΕΙΣΩΤΕΡΙΚΗΣ ΘΕΡΜΟΠΡΟΣΩΦΗΣ - ΓΡΑΦΙΑΤΟ
- 3 ΑΝΟΙΓΜΑΤΑ ΑΠΟ ΑΛΟΥΜΙΝΙΟ
- 4 ΘΥΡΑ ΑΠΟ ΑΛΟΥΜΙΝΙΟ
- 5 ΚΑΓΚΕΛΟ ΑΠΟ ΓΥΑΛΙ
- 6 ΘΥΡΑ ΑΠΟ ΑΛΟΥΜΙΝΙΟ ΜΕ ΛΟΥΒΡΑ
- 7 ΞΥΛΙΝΗ ΘΥΡΑ ΚΥΡΙΑΣ ΕΙΣΟΔΟΥ
- 8 ΘΥΡΑ ΑΠΟ ΞΥΛΟ
- 9 ΚΑΓΚΕΛΟ ΑΠΟ ΜΕΤΑΛΛΟ
- 10 ΕΠΕΝΔΥΣΗ ΑΠΟ ΚΕΡΑΜΙΚΟ
- 11 ΑΝΟΙΓΜΑ ΑΠΟ ΑΛΟΥΜΙΝΙΟ ΜΕ ΛΟΥΒΡΑ
- 12 ΔΙΑΚΟΣΜΗΤΙΚΟ ΛΟΥΚΙ
- 13 ΜΕΤΑΛΛΙΚΗ ΣΚΑΛΑ
- 14 ΕΠΕΝΔΥΣΗ ΑΠΟ ΗΡΛ

ΚΑΛΙΩΤΗ ΜΑΜΑ
ΑΡΧΙΤΕΚΤΟΝΑΣ ΜΗΧΑΝΙΚΟΣ

ΕΡΓΟ

ΠΑΙΔΙΟΣ COURT No. 26
IN LATSKIA

ΤΙΤΛΟΣ ΣΧΕΔΙΟΥ

ΤΟΜΗ 1-1	ΚΑΜΑΚΑ
	1/100

ΕΛΕΓΧΟΣ: Α.Μ. ΣΧΕΔΙΑΣΗ: Κ.Μ.

ΗΜΕΡΟΜΗΝΙΑ	ΑΡ.ΣΧΕΔΙΟΥ /ΑΝΑΘ.	ΑΡΙΘΜΟΣ ΜΕΛΕΤΗΣ
12/2025	ΑΡΧ-11 /01	769

ΓΡΑΜΜΗ ΦΥΣΙΚΟΥ ΕΔΑΦΟΥΣ

1 ΤΟΜΗ 1-1
1:100



ΦΑΞ: 24817532. E-mail: mamas.antonis@cytanet.com.cy

ΠΑΡΑΤΗΡΗΣΕΙΣ

- ① ΤΡΙΑ ΧΕΡΙΑ ΣΟΒΑΣ & ΜΠΟΓΙΑ
- ② ΣΥΣΤΗΜΑ ΕΙΣΩΤΕΡΙΚΗΣ ΘΕΡΜΟΠΡΟΣΩΦΗΣ – ΓΡΑΦΙΑΤΟ
- ③ ΑΝΟΙΓΜΑΤΑ ΑΠΟ ΑΛΟΥΜΙΝΙΟ
- ④ ΘΥΡΑ ΑΠΟ ΑΛΟΥΜΙΝΙΟ
- ⑤ ΚΑΓΚΕΛΟ ΑΠΟ ΓΥΑΛΙ
- ⑥ ΘΥΡΑ ΑΠΟ ΑΛΟΥΜΙΝΙΟ ΜΕ ΛΟΥΒΡΑ
- ⑦ ΞΥΛΙΝΗ ΘΥΡΑ ΚΥΡΙΑΣ ΕΙΣΟΔΟΥ
- ⑧ ΘΥΡΑ ΑΠΟ ΞΥΛΟ
- ⑨ ΚΑΓΚΕΛΟ ΑΠΟ ΜΕΤΑΛΛΟ
- ⑩ ΕΠΕΝΔΥΣΗ ΑΠΟ ΚΕΡΑΜΙΚΟ
- ⑪ ΑΝΟΙΓΜΑ ΑΠΟ ΑΛΟΥΜΙΝΙΟ ΜΕ ΛΟΥΒΡΑ
- ⑫ ΔΙΑΚΟΣΜΗΤΙΚΟ ΛΟΥΚΙ
- ⑬ ΜΕΤΑΛΛΙΚΗ ΣΚΑΛΑ
- ⑭ ΕΠΕΝΔΥΣΗ ΑΠΟ ΗΡΛ

ΚΑΛΙΩΠΗ ΜΑΜΑ
ΑΡΧΙΤΕΚΤΟΝΑΣ ΜΗΧΑΝΙΚΟΣ

ЕРГО

PAIDIOS COURT No. 26
IN LATSIA

ΤΙΤΛΟΣ ΣΧΕΔΙΟΥ

TOMH 2-2

KAMAKA

1/100

ΕΛΕΓΧΟΣ: Α.Μ.

ΣΧΕΔΙΑΣΗ: Κ.Μ.

ΗΜΕΡΟΜΗΝΙΑ	ΑΡ.ΣΧΕΔΙΟΥ /ΑΝΑΘ.	ΑΡΙΘΜΟΣ ΜΕΛΕΤΗΣ
11/2024	ΑΡΧ-12 /	769

