

ΣΑΛ

- ΔΗΜΟΣΙΟΣ ΔΡΩΜΟΣ -


ARCHITECTS
2 PETROS STAVRAKIS
 CLIO NEOCLEOUS
 ARCHITECTS ENGINEERS
DUO STUDIO
 ARCHITECTS
 TEL: 99139877 / 99898396
 EMAIL: duostudio02@gmail.com

ΠΡΟΣΑΝΑΤΟΛΙΣΜΟΣ: ΣΗΜΕΙΩΣΕΙΣ:

ΕΡΓΟ:
 2 ΠΟΛΥΚΑΤΟΙΚΙΕΣ
 ΣΤΗΝ ΕΓΚΩΜΗ
 ΑΔΑΜΑΝΤΙΑ 86

ΤΙΤΛΟΣ ΣΧΕΔΙΟΥ:
 ΚΑΤΟΨΗ 1ου ΟΡΟΦΟΥ

ΣΧΕΔΙΑΣΜΟΣ: Π. Σταυράκης Κ. Νεοκλέους	ΗΜΕΡΟΜΗΝΙΑ: 09.12.2025
ΚΛΙΜΑΚΑ: 1:100 / A2	ΕΛΕΓΧΟΣ:
ΑΡ.ΕΡΓΟΥ: 57	ΑΡ.ΣΧΕΔΙΟΥ: A - 101

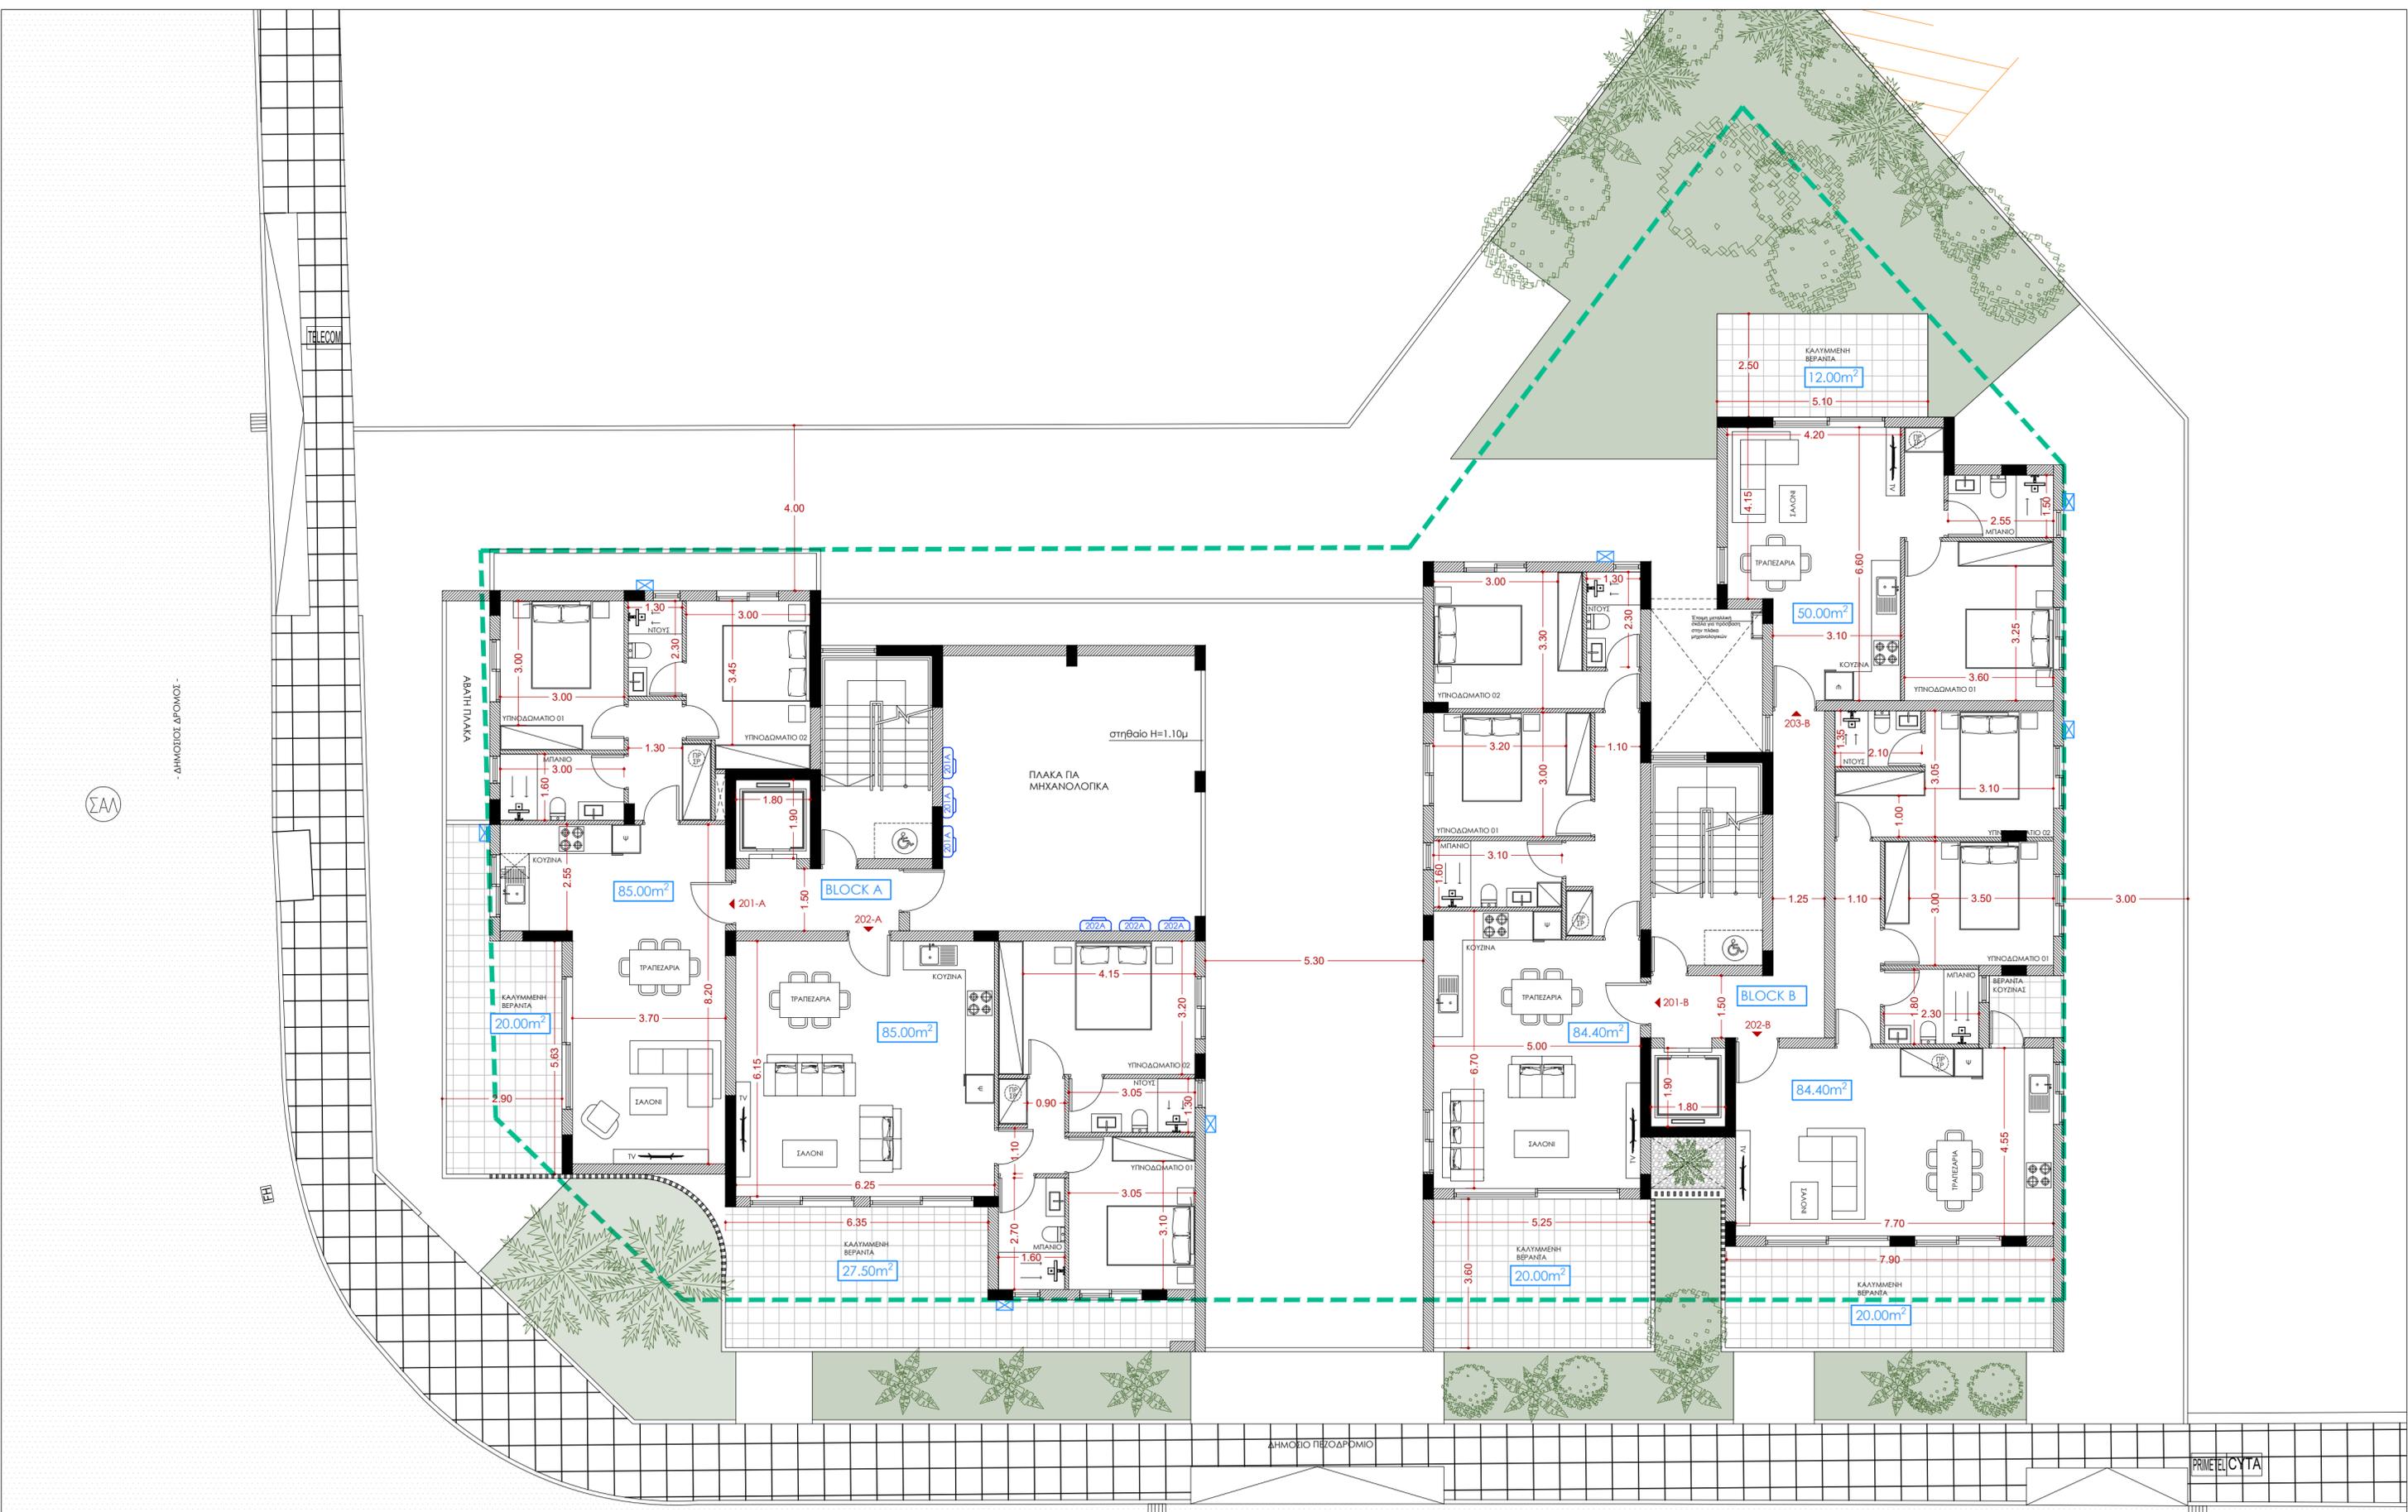

ΣΑΛ

- ΔΗΜΟΣΙΟΣ ΔΡΩΜΟΣ -


ARCHITECTS
2 PETROS STAVRAKIS
 CLIO NEOCLEOUS
 ARCHITECTS ENGINEERS
DUO STUDIO
 ARCHITECTS
 TEL: 99139877 / 99898396
 EMAIL: duostudio02@gmail.com

ΠΡΟΣΑΝΑΤΟΛΙΣΜΟΣ: ΣΗΜΕΙΩΣΕΙΣ:

ΕΡΓΟ:
 2 ΠΟΛΥΚΑΤΟΙΚΙΕΣ
 ΣΤΗΝ ΕΓΚΩΜΗ
 ΑΔΑΜΑΝΤΙΑ 86

ΤΙΤΛΟΣ ΣΧΕΔΙΟΥ:
 ΚΑΤΟΨΗ 2ου ΟΡΟΦΟΥ

ΣΧΕΔΙΑΣΜΟΣ: Π. Σταυράκης Κ. Νεοκλέους	ΗΜΕΡΟΜΗΝΙΑ: 09.12.2025
ΚΛΙΜΑΚΑ: 1:100 / Α2	ΕΛΕΓΧΟΣ:
ΑΡ.ΕΡΓΟΥ: 57	ΑΡ.ΣΧΕΔΙΟΥ: A - 102

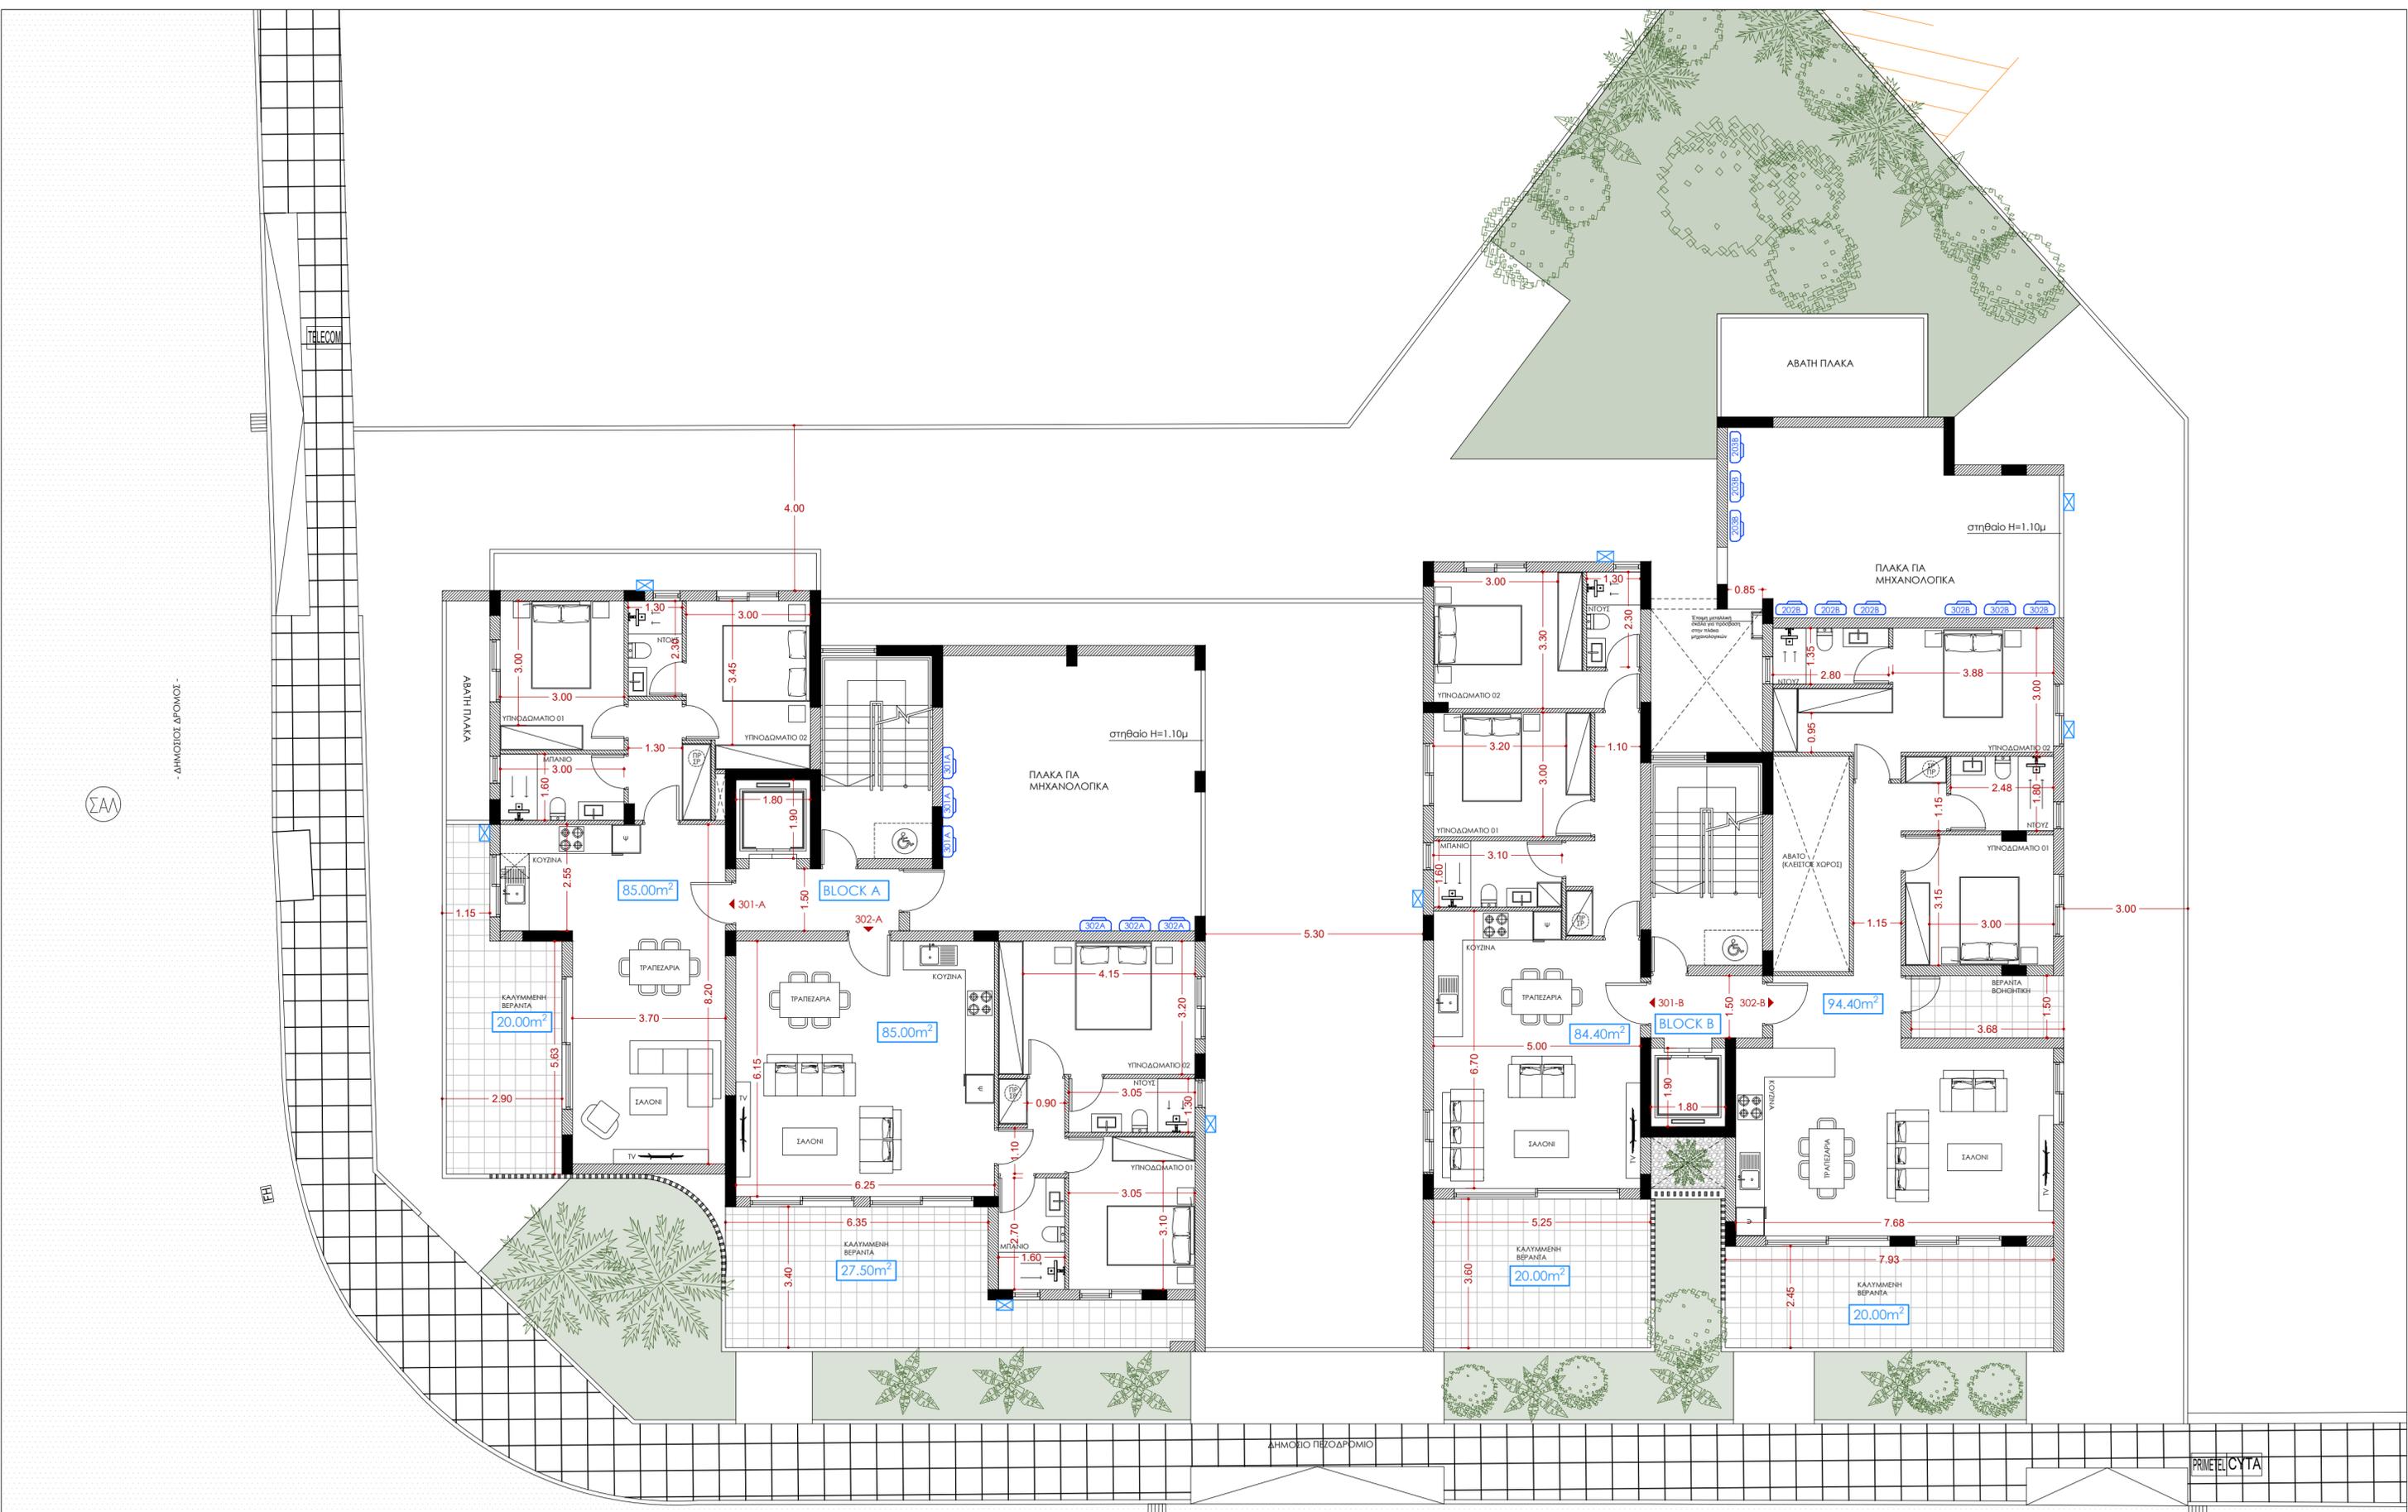

ΣΑΛ

- ΔΗΜΟΣΙΟΣ ΔΡΩΜΟΣ -

ARCHITECTS
2 PETROS STAVRAKIS
 CLIO NEOCLEOUS
 ARCHITECTS ENGINEERS
DUO STUDIO
 ARCHITECTS
 TEL: 99139877 / 99898396
 EMAIL: duostudio02@gmail.com


ΠΡΟΣΑΝΑΤΟΛΙΣΜΟΣ: ΣΗΜΕΙΩΣΕΙΣ:

Για διαμέρισμα 302B - 95 τμ. (ΑΛΛΑΓΗ ΣΤΟ LAYOUT ΔΙΑΜΕΡΙΣΜΑΤΟΣ)

ΕΡΓΟ:
 2 ΠΟΛΥΚΑΤΟΙΚΙΕΣ
 ΣΤΗΝ ΕΓΚΩΜΗ
 ΑΔΑΜΑΝΤΙΑ 86

ΤΙΤΛΟΣ ΣΧΕΔΙΟΥ:
 ΚΑΤΟΨΗ 3ου ΟΡΟΦΟΥ

ΣΧΕΔΙΑΣΜΟΣ: Π. Σταυράκης Κ. Νεοκλέους	ΗΜΕΡΟΜΗΝΙΑ: 09.12.2025
ΚΛΙΜΑΚΑ: 1:100 / A2	ΕΛΕΓΧΟΣ:
ΑΡ.ΕΡΓΟΥ: 57	ΑΡ.ΣΧΕΔΙΟΥ: A - 103

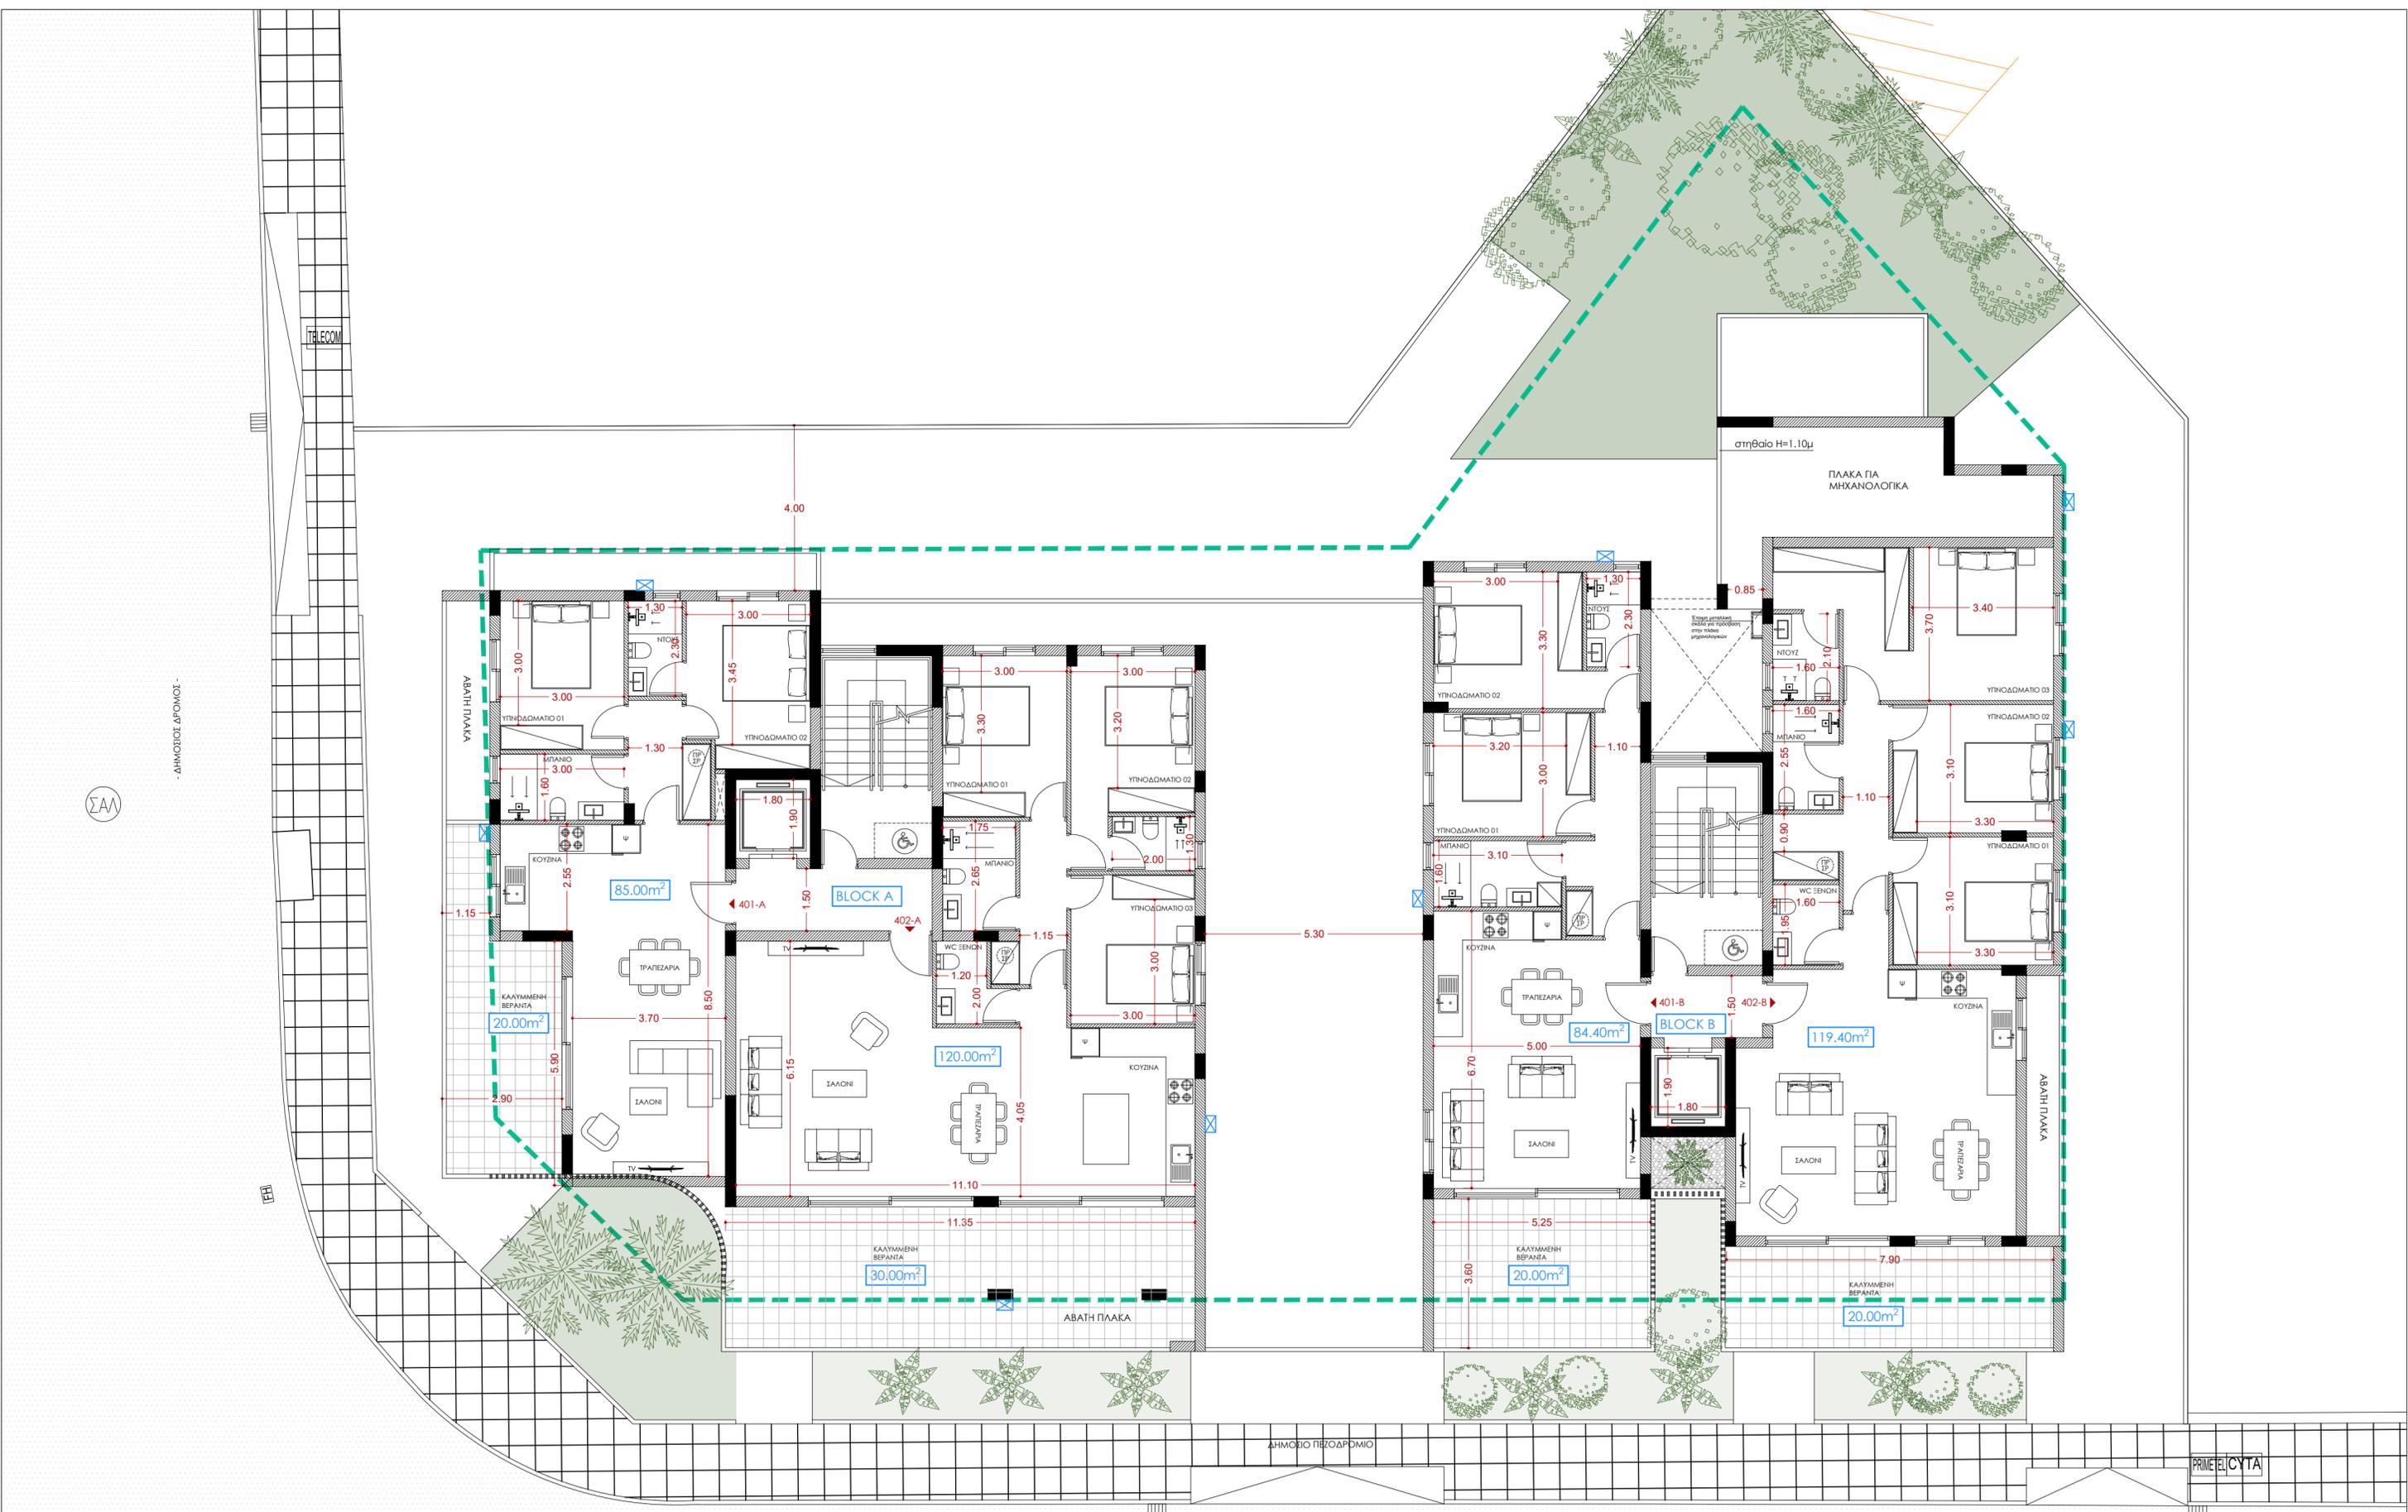

ΣΑΛ

- ΔΗΜΟΣΙΟΣ ΔΡΩΜΟΣ -


ARCHITECTS
2 PETROS STAVRAKIS
 CLIO NEOCLEOUS
 ARCHITECTS ENGINEERS
DUO STUDIO
 ARCHITECTS
 TEL: 99139877 / 99898396
 EMAIL: duostudio02@gmail.com


ΠΡΟΣΑΝΑΤΟΛΙΣΜΟΣ: ΣΗΜΕΙΩΣΕΙΣ:

ΕΡΓΟ:
 2 ΠΟΛΥΚΑΤΟΙΚΙΕΣ
 ΣΤΗΝ ΕΓΚΩΜΗ
 ΑΔΑΜΑΝΤΙΑ 86

ΤΙΤΛΟΣ ΣΧΕΔΙΟΥ:
 ΚΑΤΟΨΗ 4ου ΟΡΟΦΟΥ

ΣΧΕΔΙΑΣΜΟΣ: Π. Σταυράκης Κ. Νεοκλέους	ΗΜΕΡΟΜΗΝΙΑ: 09.12.2025
ΚΛΙΜΑΚΑ: 1:100 / A2	ΕΛΕΓΧΟΣ:
ΑΡ.ΕΡΓΟΥ: 57	ΑΡ.ΣΧΕΔΙΟΥ: A - 104

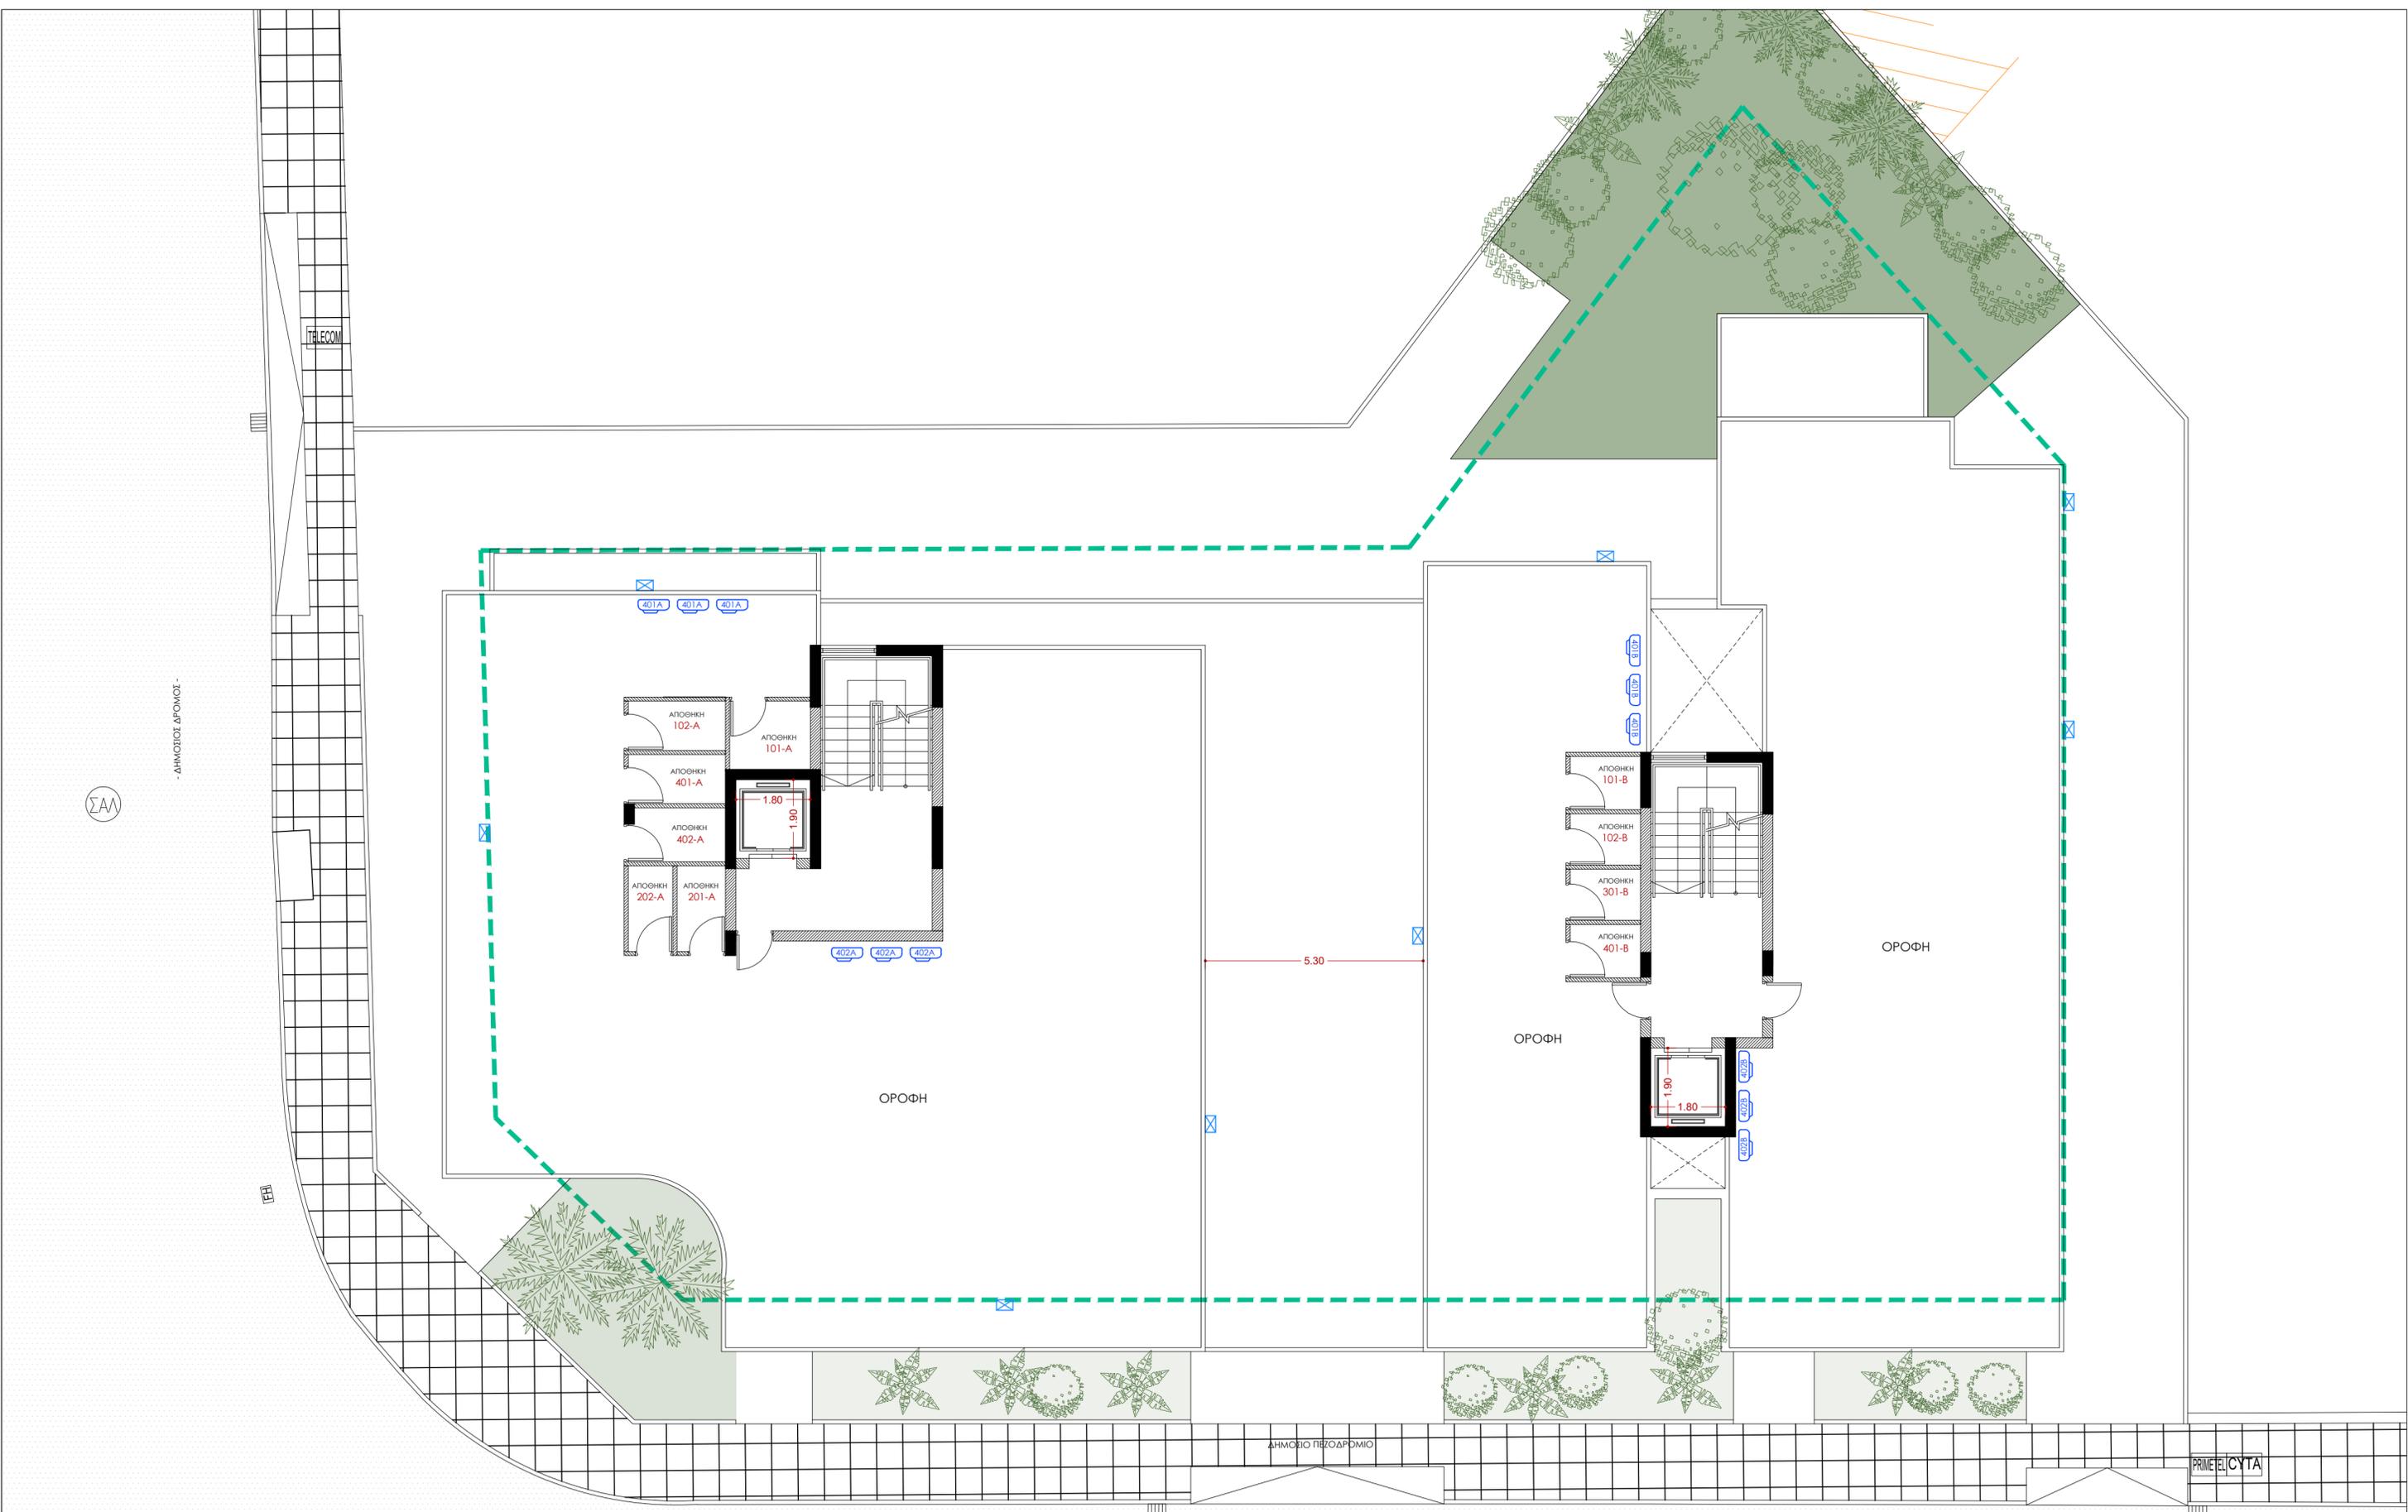

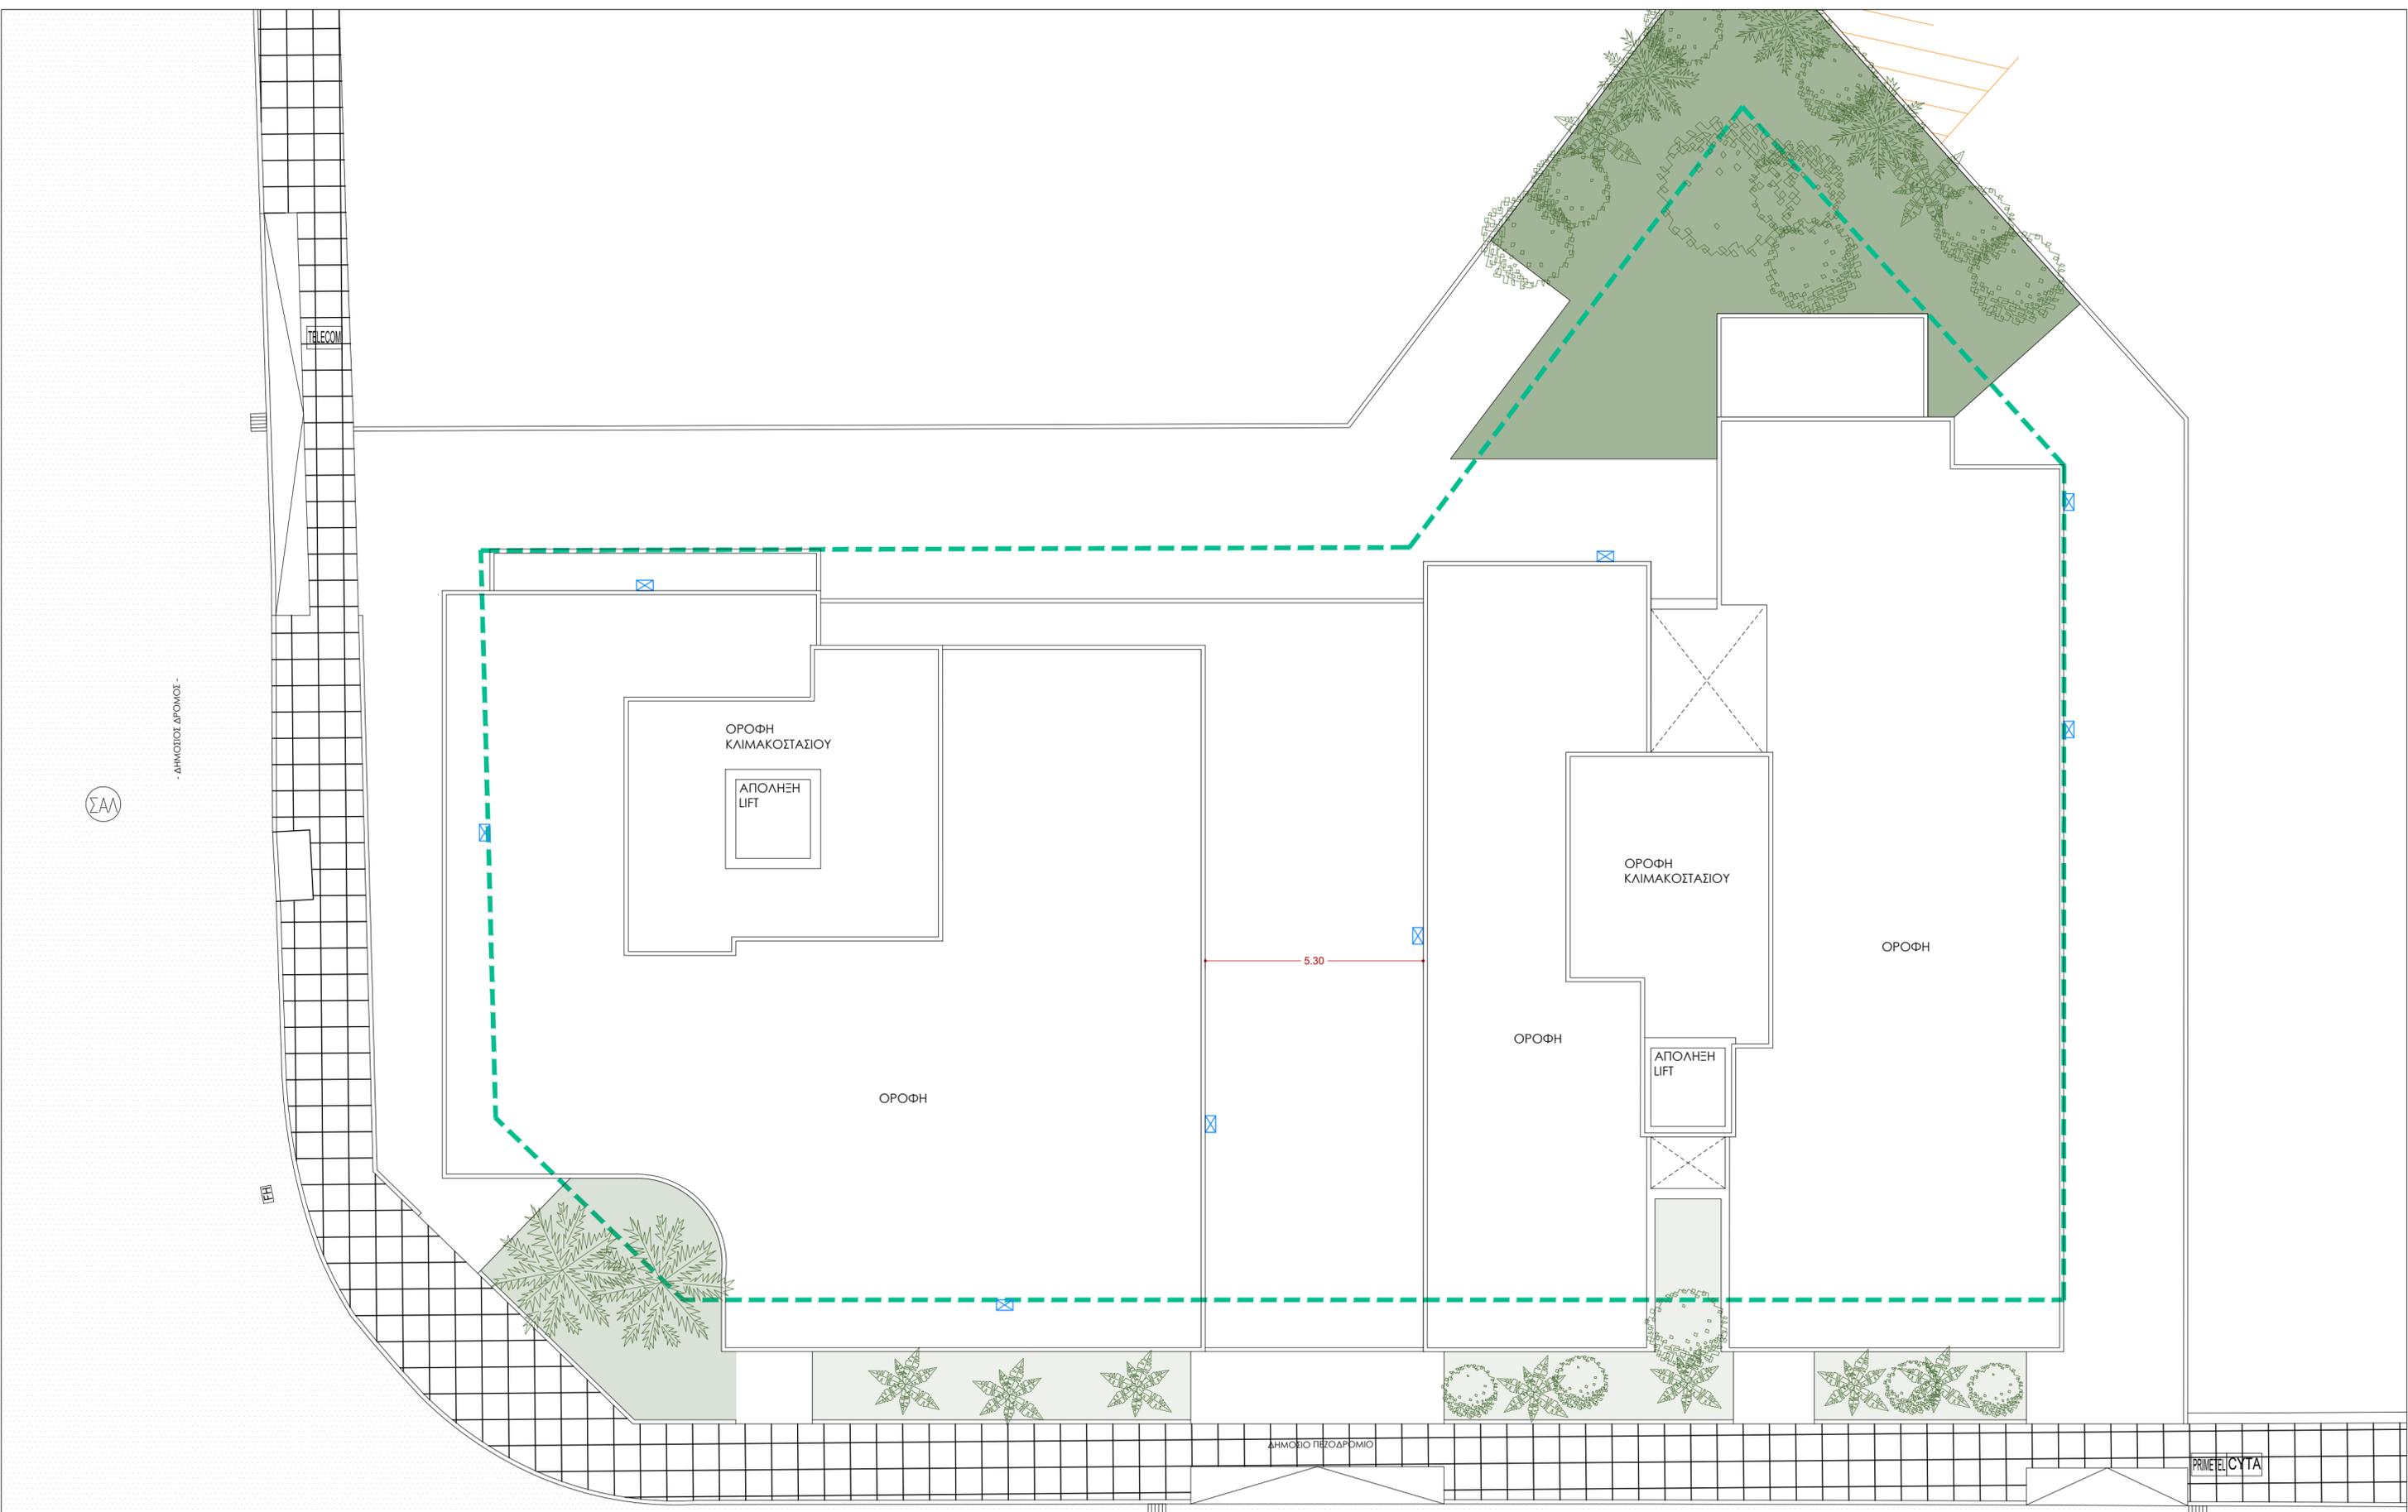

ΣΑΛ

- ΔΗΜΟΣΙΟΣ ΔΡΩΜΟΣ -

ΕΠ

ΔΗΜΟΣΙΟ ΠΕΖΟΔΡΟΜΙΟ

ΠΡΩΤΕΡΕΥΟΝΤΑ

ARCHITECTS
2
 PETROS STAVRAKIS
 CLIΟ NEOCLEOUS
 ARCHITECTS ENGINEERS
DUO STUDIO
 ARCHITECTS
 TEL: 99139877 / 99898396
 EMAIL: duostudio02@gmail.com

ΠΡΟΣΑΝΑΤΟΛΙΣΜΟΣ: ΣΗΜΕΙΩΣΕΙΣ:

ΕΡΓΟ:
 2 ΠΟΛΥΚΑΤΟΙΚΙΕΣ
 ΣΤΗΝ ΕΓΚΩΜΗ
 ADAMANTIA 86

ΤΙΤΛΟΣ ΣΧΕΔΙΟΥ:
 ΚΑΤΟΨΗ ΟΡΟΦΗΣ

ΣΧΕΔΙΑΣΜΟΣ:
 Π. Σταυράκης
 Κ. Νεοκλέους
 ΚΛΙΜΑΚΑ:
 1:100 / A2
 ΑΡ.ΕΡΓΟΥ:
57

ΗΜΕΡΟΜΗΝΙΑ:
 09.12.2025
 ΕΛΕΓΧΟΣ:
 ΑΡ.ΣΧΕΔΙΟΥ:
A - 106