


- 1. ΘΕΡΜΟΠΡΟΣΩΨΗ 80mm ΛΕΠΤΟΚΟΚΚΟ ΓΡΑΦΙΑΤΟ
- 2. ΚΑΤΑΚΟΡΥΦΑ ΔΙΑΚΟΣΜΗΤΙΚΑ ΠΑΣΑΜΑΝΑ
- 3. ΠΟΡΤΟΠΑΡΑΘΥΡΑ ΑΛΟΥΜΙΝΙΟΥ ΜΑΥΡΟ ΧΡΩΜΑ
- 4. ΠΟΡΤΑ ΕΙΣΟΔΟΥ ΑΠΟ ΓΥΑΛΙ
- 5. HPL
- 6. ΓΥΑΛΛΙ ΛΑΜΙΝΑΤΕ 8-1-8
- 7. ΛΟΥΒΡΑ ΑΛΟΥΜΙΝΙΟΥ

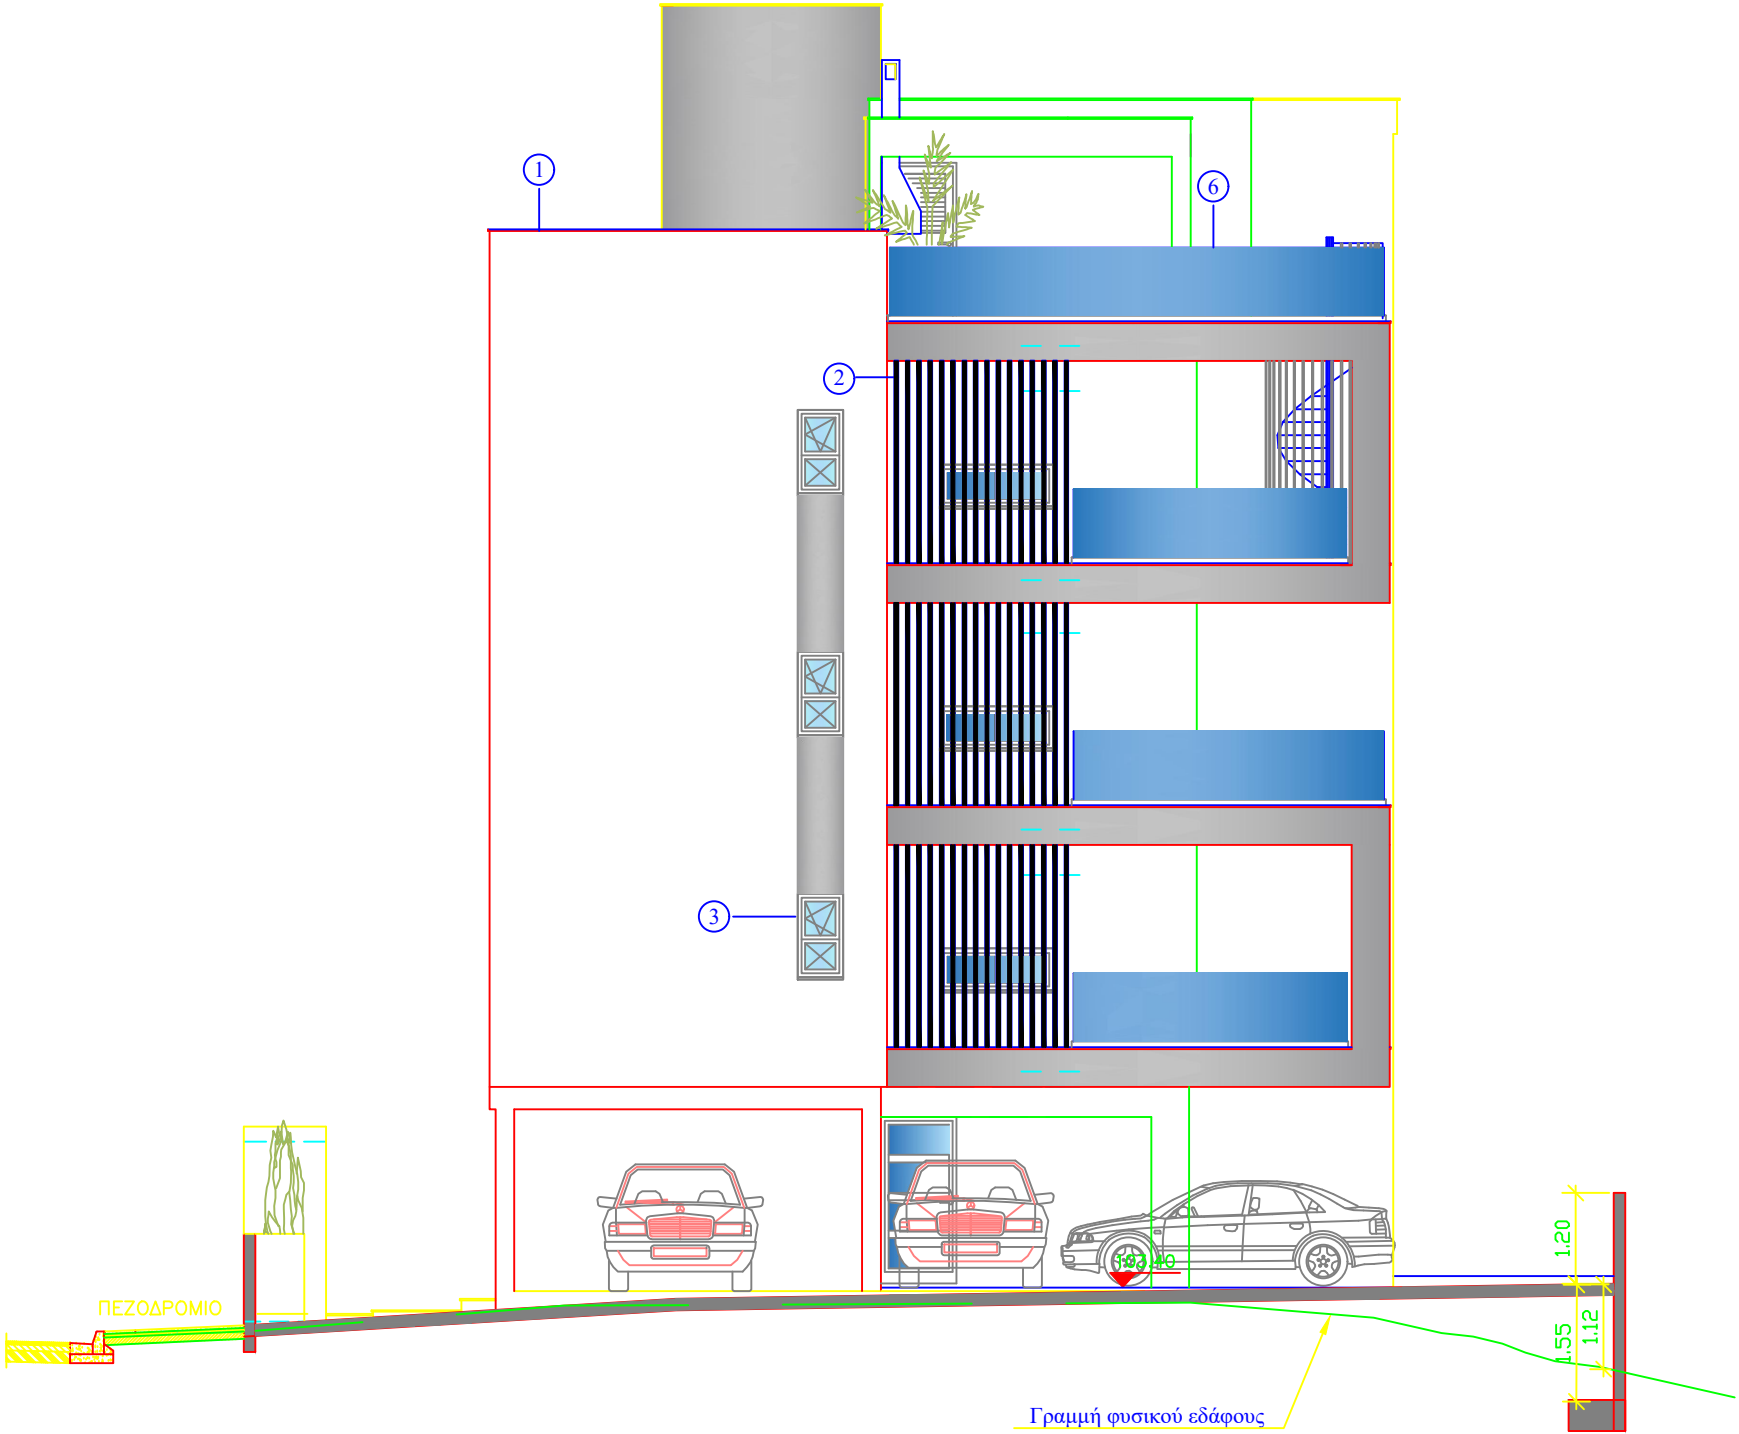

ΑΝΑΤΟΛΙΚΗ ΟΨΗ
ΚΑΙΜΑΚΑ 1:100



ΑΡΧΙΤΕΚΤΟΝΕΣ
&
Π.ΜΗΧΑΝΙΚΟΙ

ΑΝΤΩΝΗΣ Μ. ΛΕΩΝΙΔΟΥ

Εγγεγραμμένος στο επιστημονικό τεχνικό επιμελητήριο Κύπρου
Αριθμός Μητρώου: Α 025357

ΛΕΩΦΟΡΟΣ ΣΠΥΡΟΥ ΚΥΠΡΙΑΝΟΥ 3 & ΝΙΚΟΥ
ΠΑΤΤΙΧΗ 3ος ΟΡΟΦΟΣ ΓΡΑΦΕΙΟ 32

E-mail antonil@cytanet.com.cy

ΑΝΑΘΕΩΡΗΣΕΙΣ	FILE NAME

ΠΑΡΑΤΗΡΗΣΕΙΣ

ΟΙΚΟΔΟΜΗ:
SAVVAS - ATHANATOS

ΣΧΕΔΙΑΣΗ	R.ORLANDO
ΕΛΕΓΧΟΣ	A. ΛΕΩΝΙΔΟΥ

ΤΙΤΛΟΣ ΣΧΕΔΙΟΥ
ΑΝΑΤΟΛΙΚΗ ΟΨΗ

ΗΜΕΡ. ΟΚΤΩΒΡΙΟΣ 2022

ΚΑΙΜΑΚΑ	1:100
ΑΡΙΘΜΟΣ ΦΥΛΛΟΥ	A09