


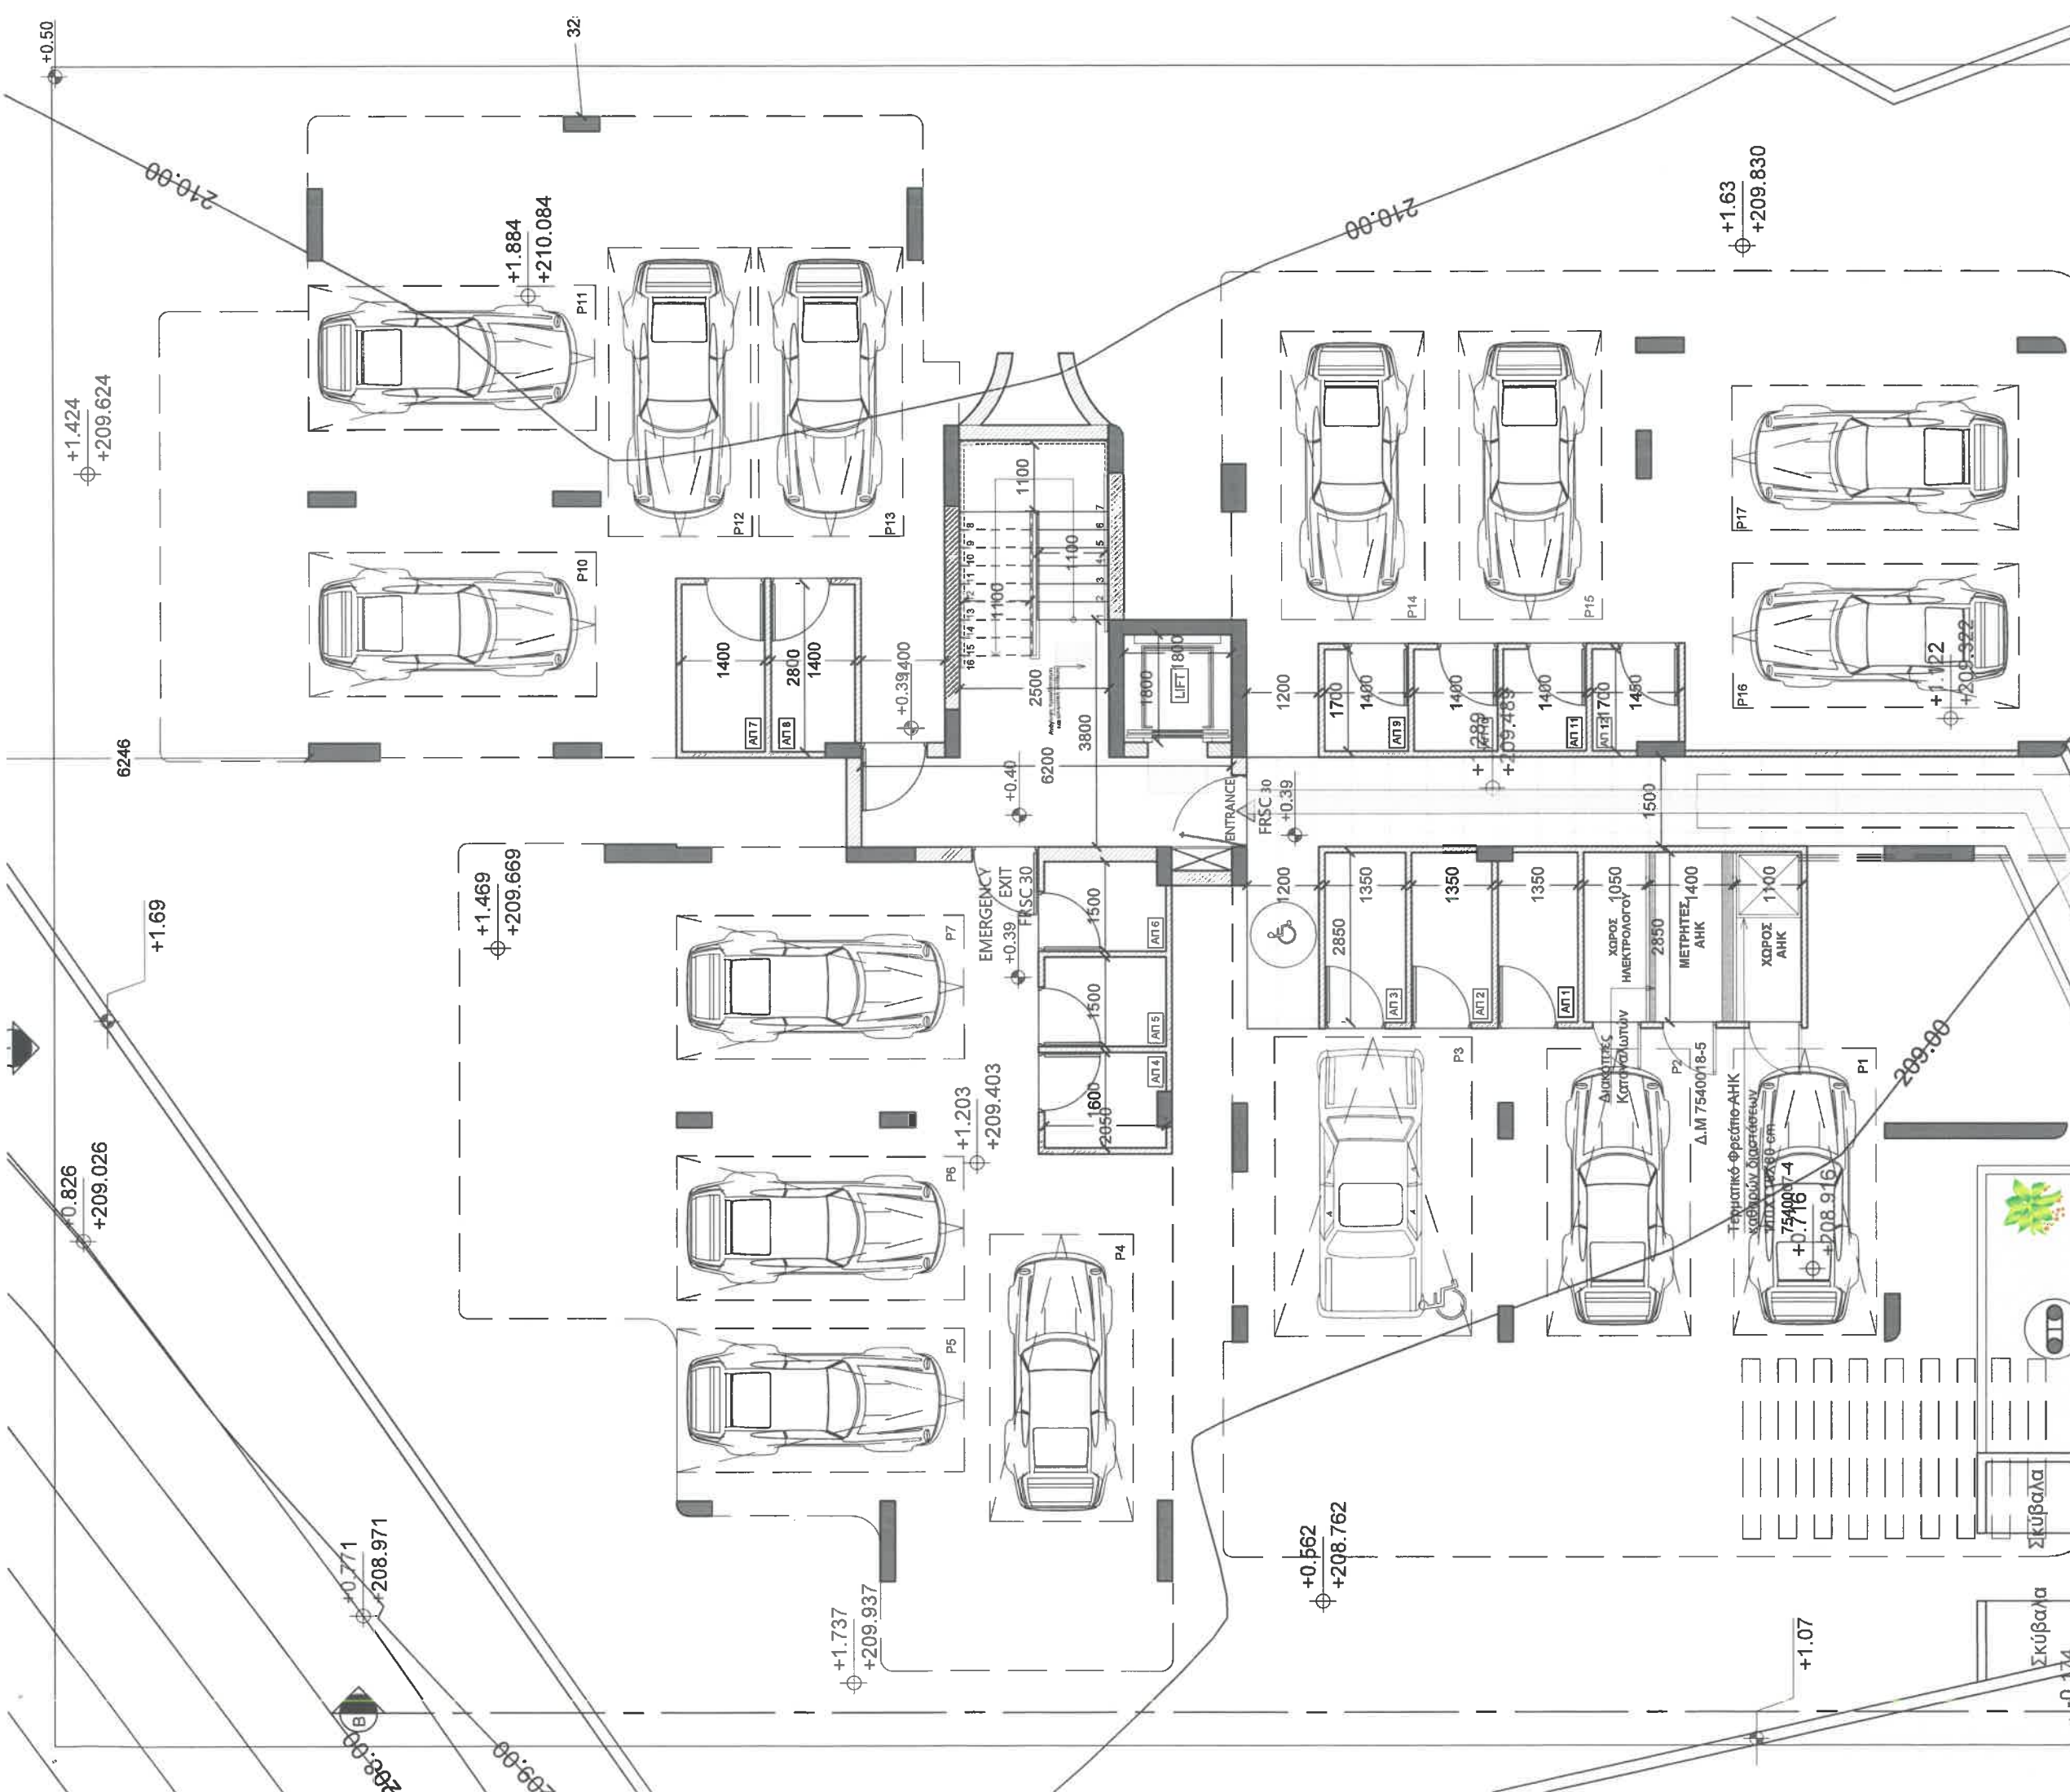

ΚΑΤΟΨΗ ΙΣΟΓΕΙΟΥ

ΟΡΓΑΝΙΣΜΟΣ ΠΙΣΤΩΤΙΚΩΝ ΕΠΙΧΕΙΡΗΣΕΩΝ

CYVIEW 145

ΑΓΑΠΗ

33

BLOCK A

ΟΡΟΦΟΥ

ΥΠΟΒΑΘΗ

+1.290

Συνδίσταση: ΕΙΛ

Task:	Task:	Task:
-------	-------	-------

Τμήμα:	Τεμάχιο:
--------	----------

8	34
---	----

11.00045	11.00045
----------	----------

Αρ. ΖΧ.	Ημερ/μδ.
---------	----------

00	5/2024
----	--------

ΣΥΝΟΛΟ

DATE _____



TEL: 22-780010 • FAX: 22-780010

[illegible]

18.06



ΚΑΤΟΨΗ 1ΟΥ ΟΡΟΦΟΥ BLOCK A

ΟΦΟΤΟΜΗ Ε (ΠΙΣΩ)

ΣΗΜΕΙΩΣΕΙΣ

+0.00 ΠΡΟΤΕΙΝΟΜΕΝΑ
ΥΨΟΜΕΤΡΑ

FD30 (Θύρα με δείκτη
πυραντίστασης 30')

+F.L. - υψόμετρο τελικού δαπέδου

FD60 (Θύρα με δείκτη
πυραντίστασης 60')

+S.L. - υψόμετρο πλάκας
σκυροδέματος

FW30 (Παράθυρο με δείκτη
πυραντίστασης 30')

ΑΛΛΑΓΕΣ :

Τίτλος:
BLOCK A
ΚΑΤΟΨΗ 1ΟΥ
ΟΡΟΦΟΥ


Σχεδίαση: ΕΙ. Δ.		Έλεγχος: Α. Μ.
Φύλλο:	Σχέδιο:	Τμήμα:
8896	23W1	02
Κλίμακα:	Αρ. Ερ.	Αρ. Σχ.
1:100	64	00
		Ημερ/νία:
		5/2024

Υπογραφή:

ΚΥΝIEW 145

στα: Λατσία

9626

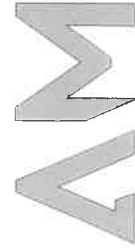

ANDREAS MARCOU
ARCHITECTS

ΤΗΛ 22-780010 • 99-180949 • FAX 22-780010
info@andreasmarcou.com • www.andreasmarcou.com



ΚΑΤΟΨΗ 2ΟΥ ΟΡΟΦΟΥ BLOCK A

ΟΦΟΤΟΜΗ (ΠΙΣΩ)

ΣΗΜΕΙΩΣΕΙΣ

- +0.00 ΠΡΟΤΕΙΝΟΜΕΝΑ ΥΨΟΜΕΤΡΑ
- FD30 (Θύρα με δείκτη πυραντίστασης 30')
- FD60 (Θύρα με δείκτη πυραντίστασης 60')
- FW30 (Παράθυρο με δείκτη πυραντίστασης 30')
- F.L. - υψόμετρο τελικού δαπέδου
- S.L. - υψόμετρο πλάκας σκυροδέματος

Αλλαγές :

Υπογραφή :

ΚΥΝIEW 145

ατα: Λασιά

τίτλος:


BLOCK A
ΚΑΤΟΨΗ 2ΟΥ
ΟΡΟΦΟΥ

Σχεδίαση: ΕΙ. Δ.	Έλεγχος: Α. Μ.
Φύλλο: 9326	Τμήμα: 02
Κλίμακα: 1:100	Αρ. Σχ. 64
Αρ. Ερ. 23W1	Αρ. Σχ. 00
2184	5/2024



ANDREAS MARCOU
ARCHITECTS

ΤΗΛ. 22-780010 • 99-180949 • FAX 22-780010
info@andreasmarcou.com • www.andreasmarcou.com

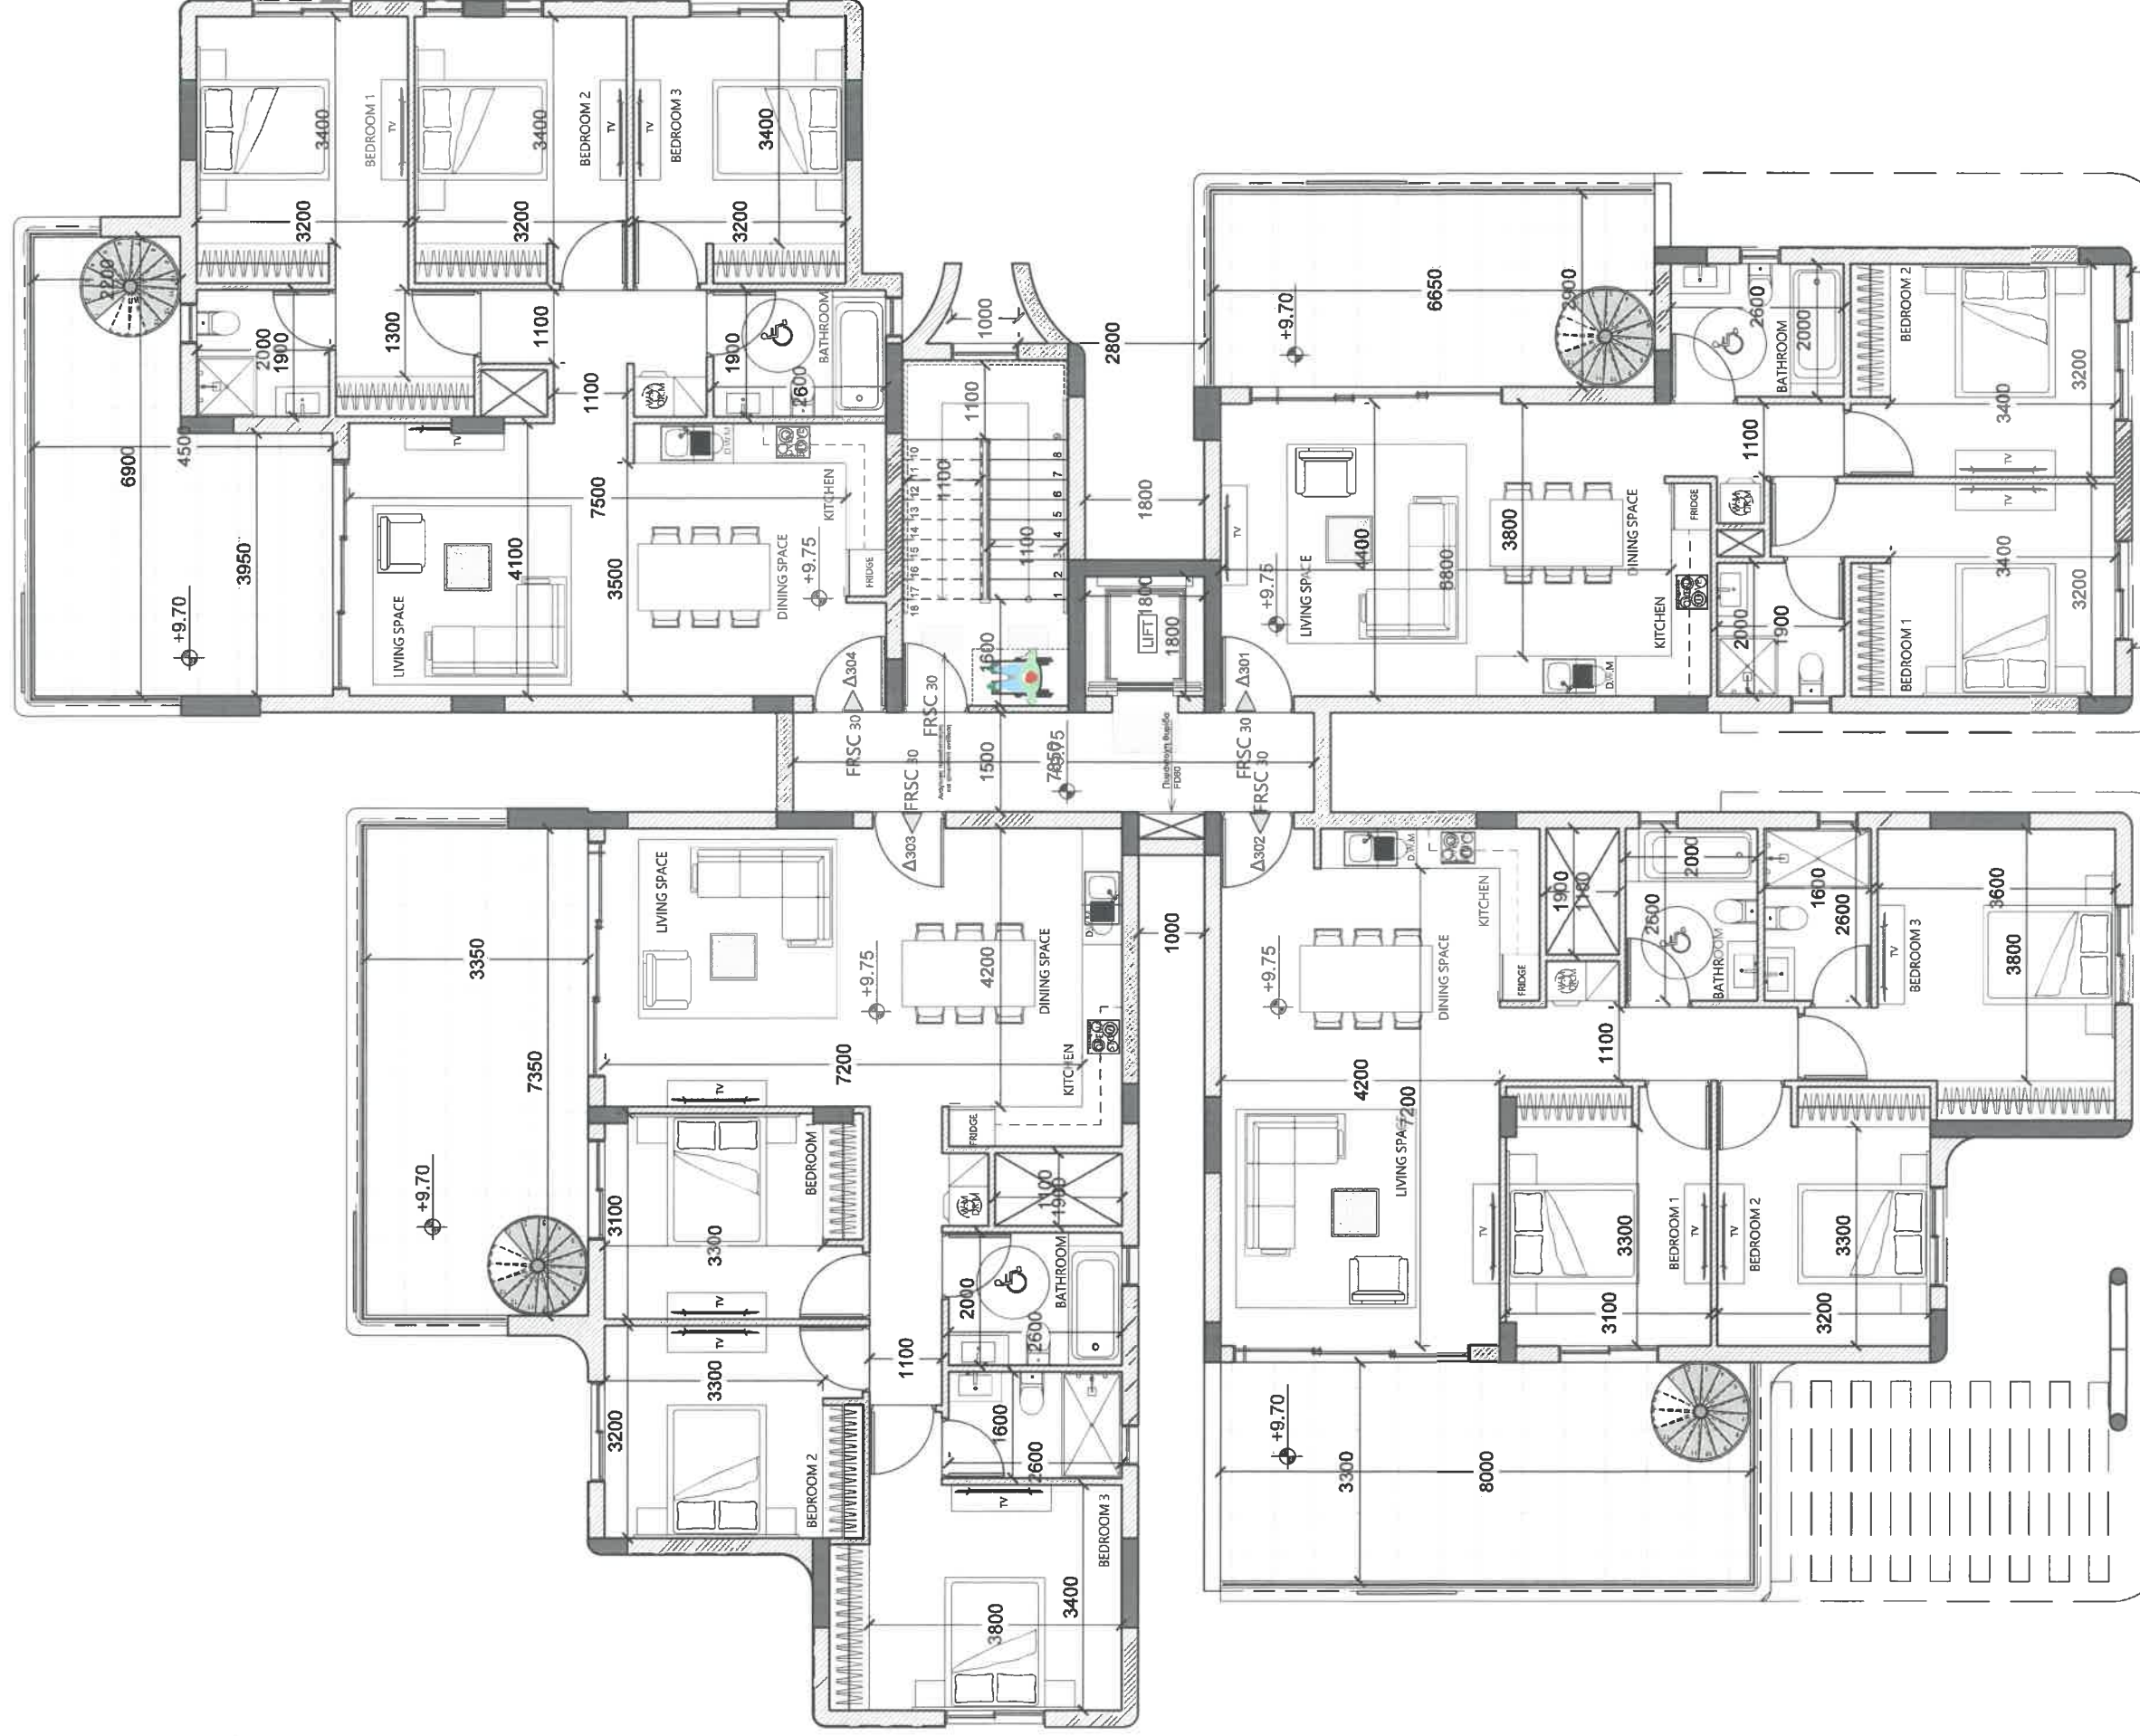

ΚΑΤΟΨΗ 3ΟΥ ΟΡΟΦΟΥ BLOCK A

ΟΦΟΤΟΜΗ Ε (ΠΙΣΩ)

ΣΗΜΕΙΩΣΕΙΣ

- +0.00 ΠΡΟΤΕΙΝΟΜΕΝΑ ΥΨΟΜΕΤΡΑ
- FD30 (Θύρα με δείκτη πυραντίστασης 30')
- FD60 (Θύρα με δείκτη πυραντίστασης 60')
- FW30 (Παράθυρο με δείκτη πυραντίστασης 30')
- F.L. - υψόμετρο τελικού δαπέδου
- S.L. - υψόμετρο πλάκας σκυροδέματος

Αλλαγές :

Διοικοδομή:


ΣΥΝΙΕΥ 145

στα: Λατσία

Τίτλος:
10126
BLOCK A
ΚΑΤΟΨΗ 3ΟΥ
ΟΡΟΦΟΥ

Υπογραφή :


Σχεδίαση: ΕΙ. Δ.	Τμήμα:	Έλεγχος: Α. Μ.
Φύλλο: 9326	Σχέδιο: 23W1	Τεμάχιο: 2184
Κλίμακα: 1:100	Αρ. Ερ. 64	Αρ. Σχ. 00
		Ημερ/νία: 5/2024

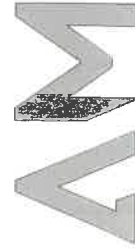


ANDREAS MARCOU
ARCHITECTS

ΤΗΛ. 22-780010 • 99-180949 • FAX 22-780010
info@andreasmarcou.com • www.andreasmarcou.com

B

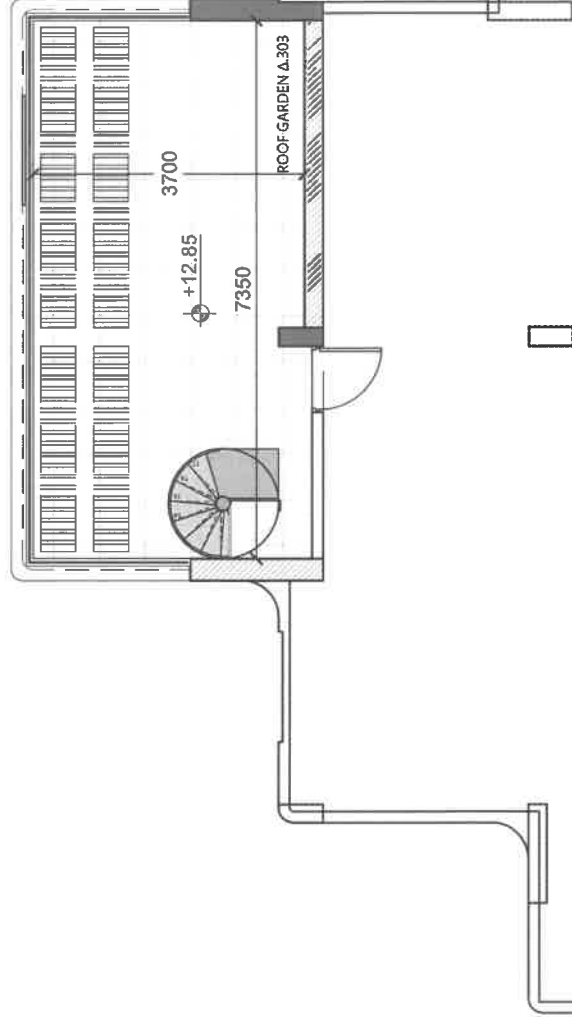

Πόρτα εξώστερας για
εξώστερα (Παραφίτασμα)

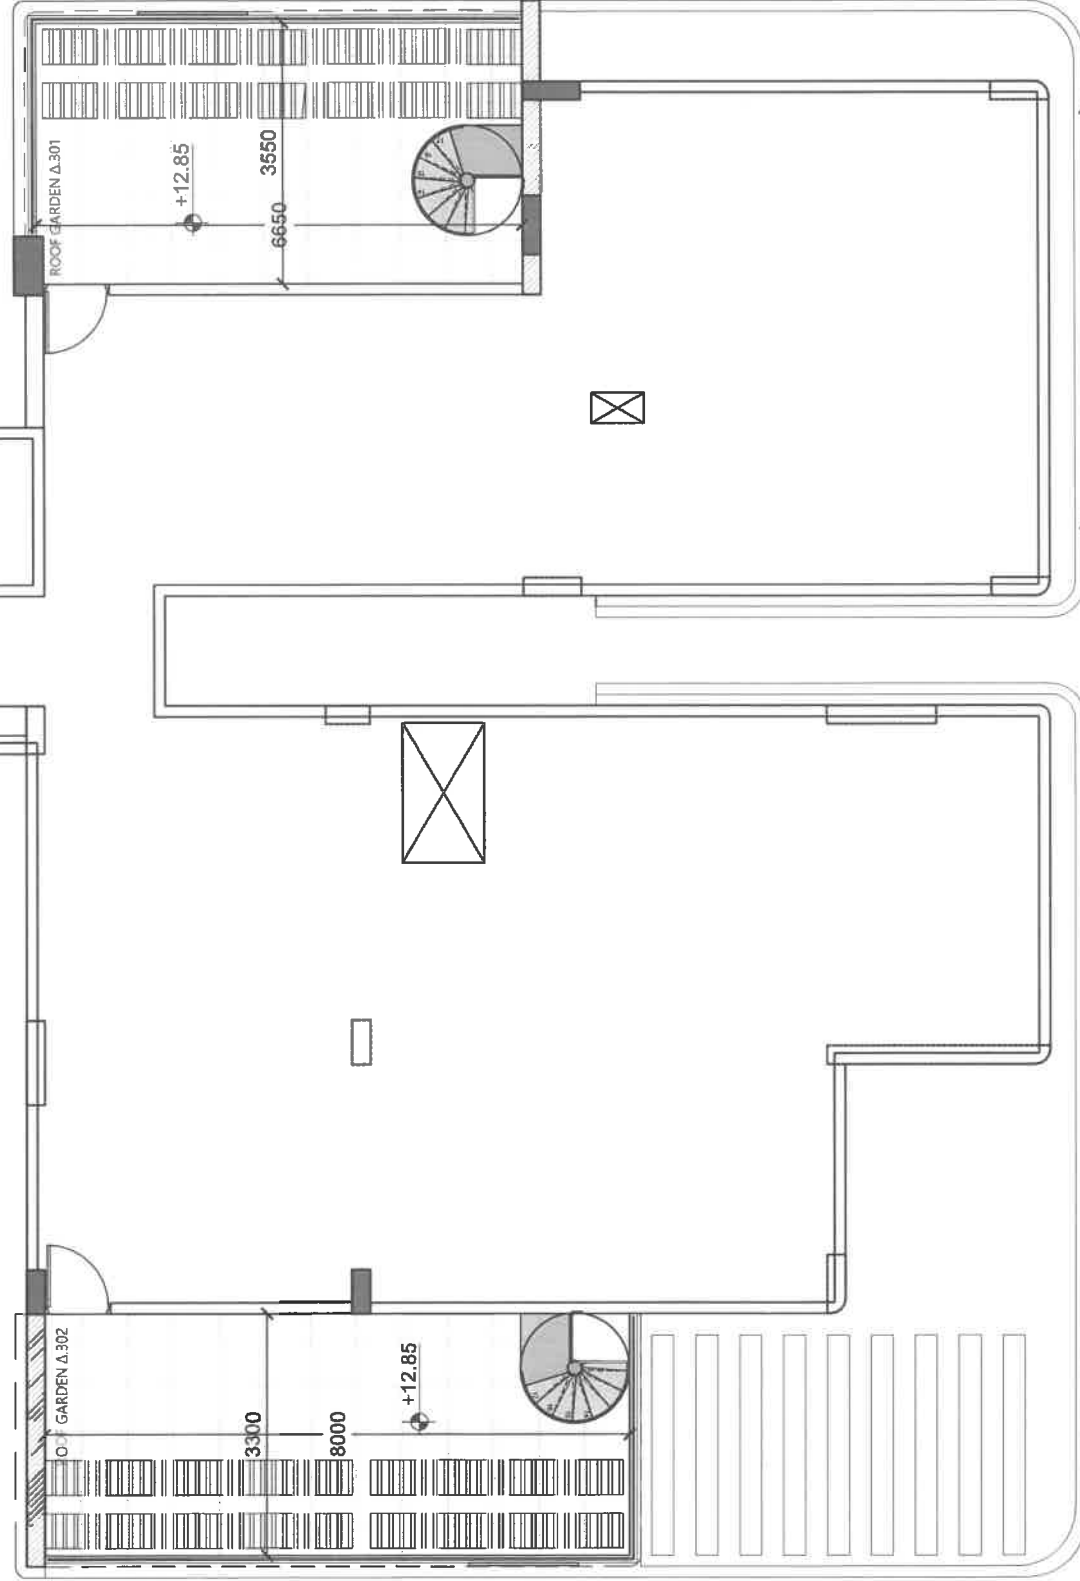

ΚΑΤΟΨΗ ΟΡΟΦΗΣ

BLOCK A

ΣΗΜΕΙΩΣΕΙΣ

+0.00 ΠΡΟΤΕΙΝΟΜΕΝΑ
ΥΨΟΜΕΤΡΑ

F.L. - υψόμετρο τελικού δαπέδου

S.L. - υψόμετρο πλάκας
σκυροδέματος

FD30 (Θύρα με δείκτη
πυραντίστασης 30')

FD60 (Θύρα με δείκτη
πυραντίστασης 60')

FW30 (Παράθυρο με δείκτη
πυραντίστασης 30')

ΟΨΟΤΟΜΗ Ε (ΠΙΣΩ)

Δικοδομή:

CYVIEW 145


στα: Λασιδιά

Τίτλος:

BLOCK A
ΚΑΤΟΨΗ ΟΡΟΦΗΣ

Υπογραφή:

Σχεδίαση: ΕΙ. Δ.	Τμήμα:	Έλεγχος: Α. Μ.
Φύλλο: 8826	Σχέδιο: 23W1	Τεμάχιο: 2184
Κλίμακα: 1:100	Αρ. Ερ. 64	Αρ. Σχ. 00
		Ημερ/νία: 5/2024

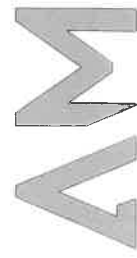

ANDREAS MARCOU
ARCHITECTS

Τηλ. 22-780010 • 99-180949 • FAX 22-780010
info@andreasmarcou.com • www.andreasmarcou.com

Αλλαγές: