
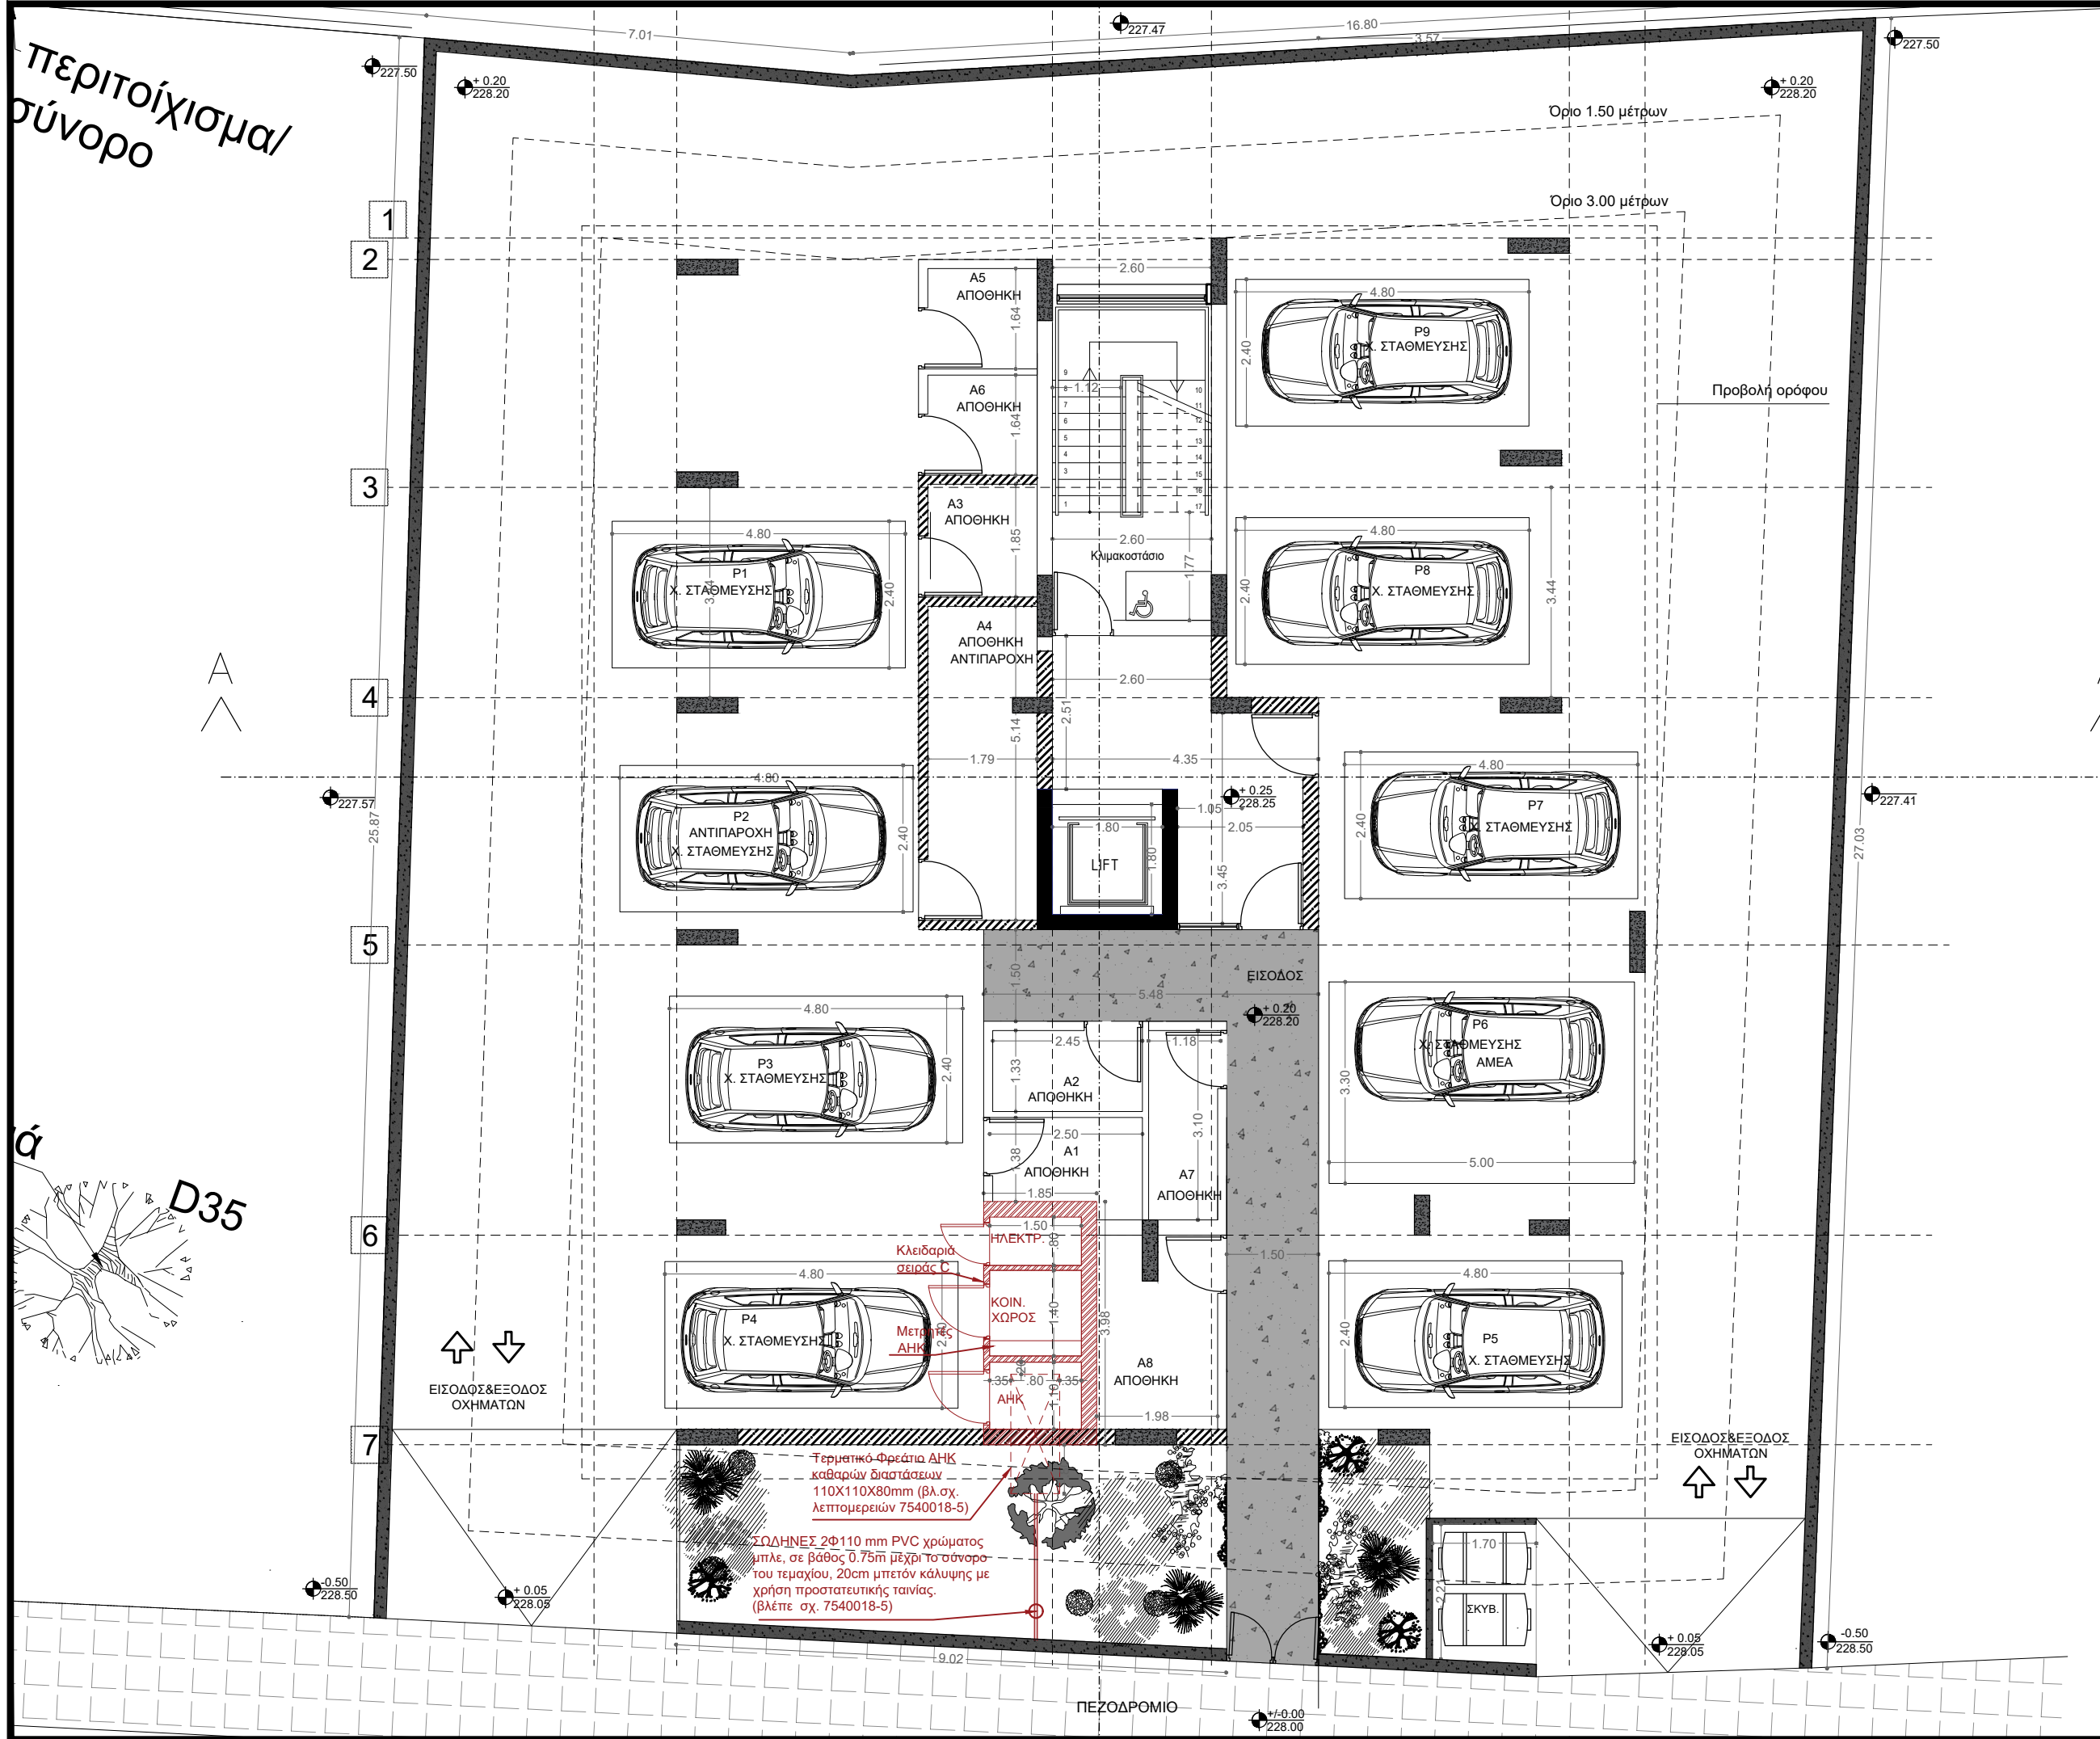


Περιοίχισμα
σύνορο

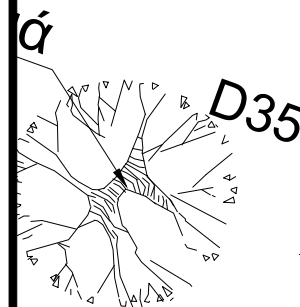

MAKK STUDIO
367 Makariou Avenue
2313 Nicosia Cyprus

Maria Onoufriou
maria_onoufriou@hotmail.com
+357 99254586

Andreas Kouroushis
messiah_4@hotmail.com
+357 99813335

ΣΗΜΕΙΩΣΕΙΣ:

DATE	SCALE	DWG NO
ΣΕΠ 2024	1:200	A01

PROJECT
ΑΝΕΓΕΡΣΗ ΠΟΛΥΚΑΤΟΙΚΙΑΣ

CLIENT
A.STAVRINOU
HOME CONSTRUCTIONS

DRAWING
ΚΑΤΟΨΗ ΠΥΛΩΤΗΣ

DRAWN BY
A.K. , M.O

SIGN