


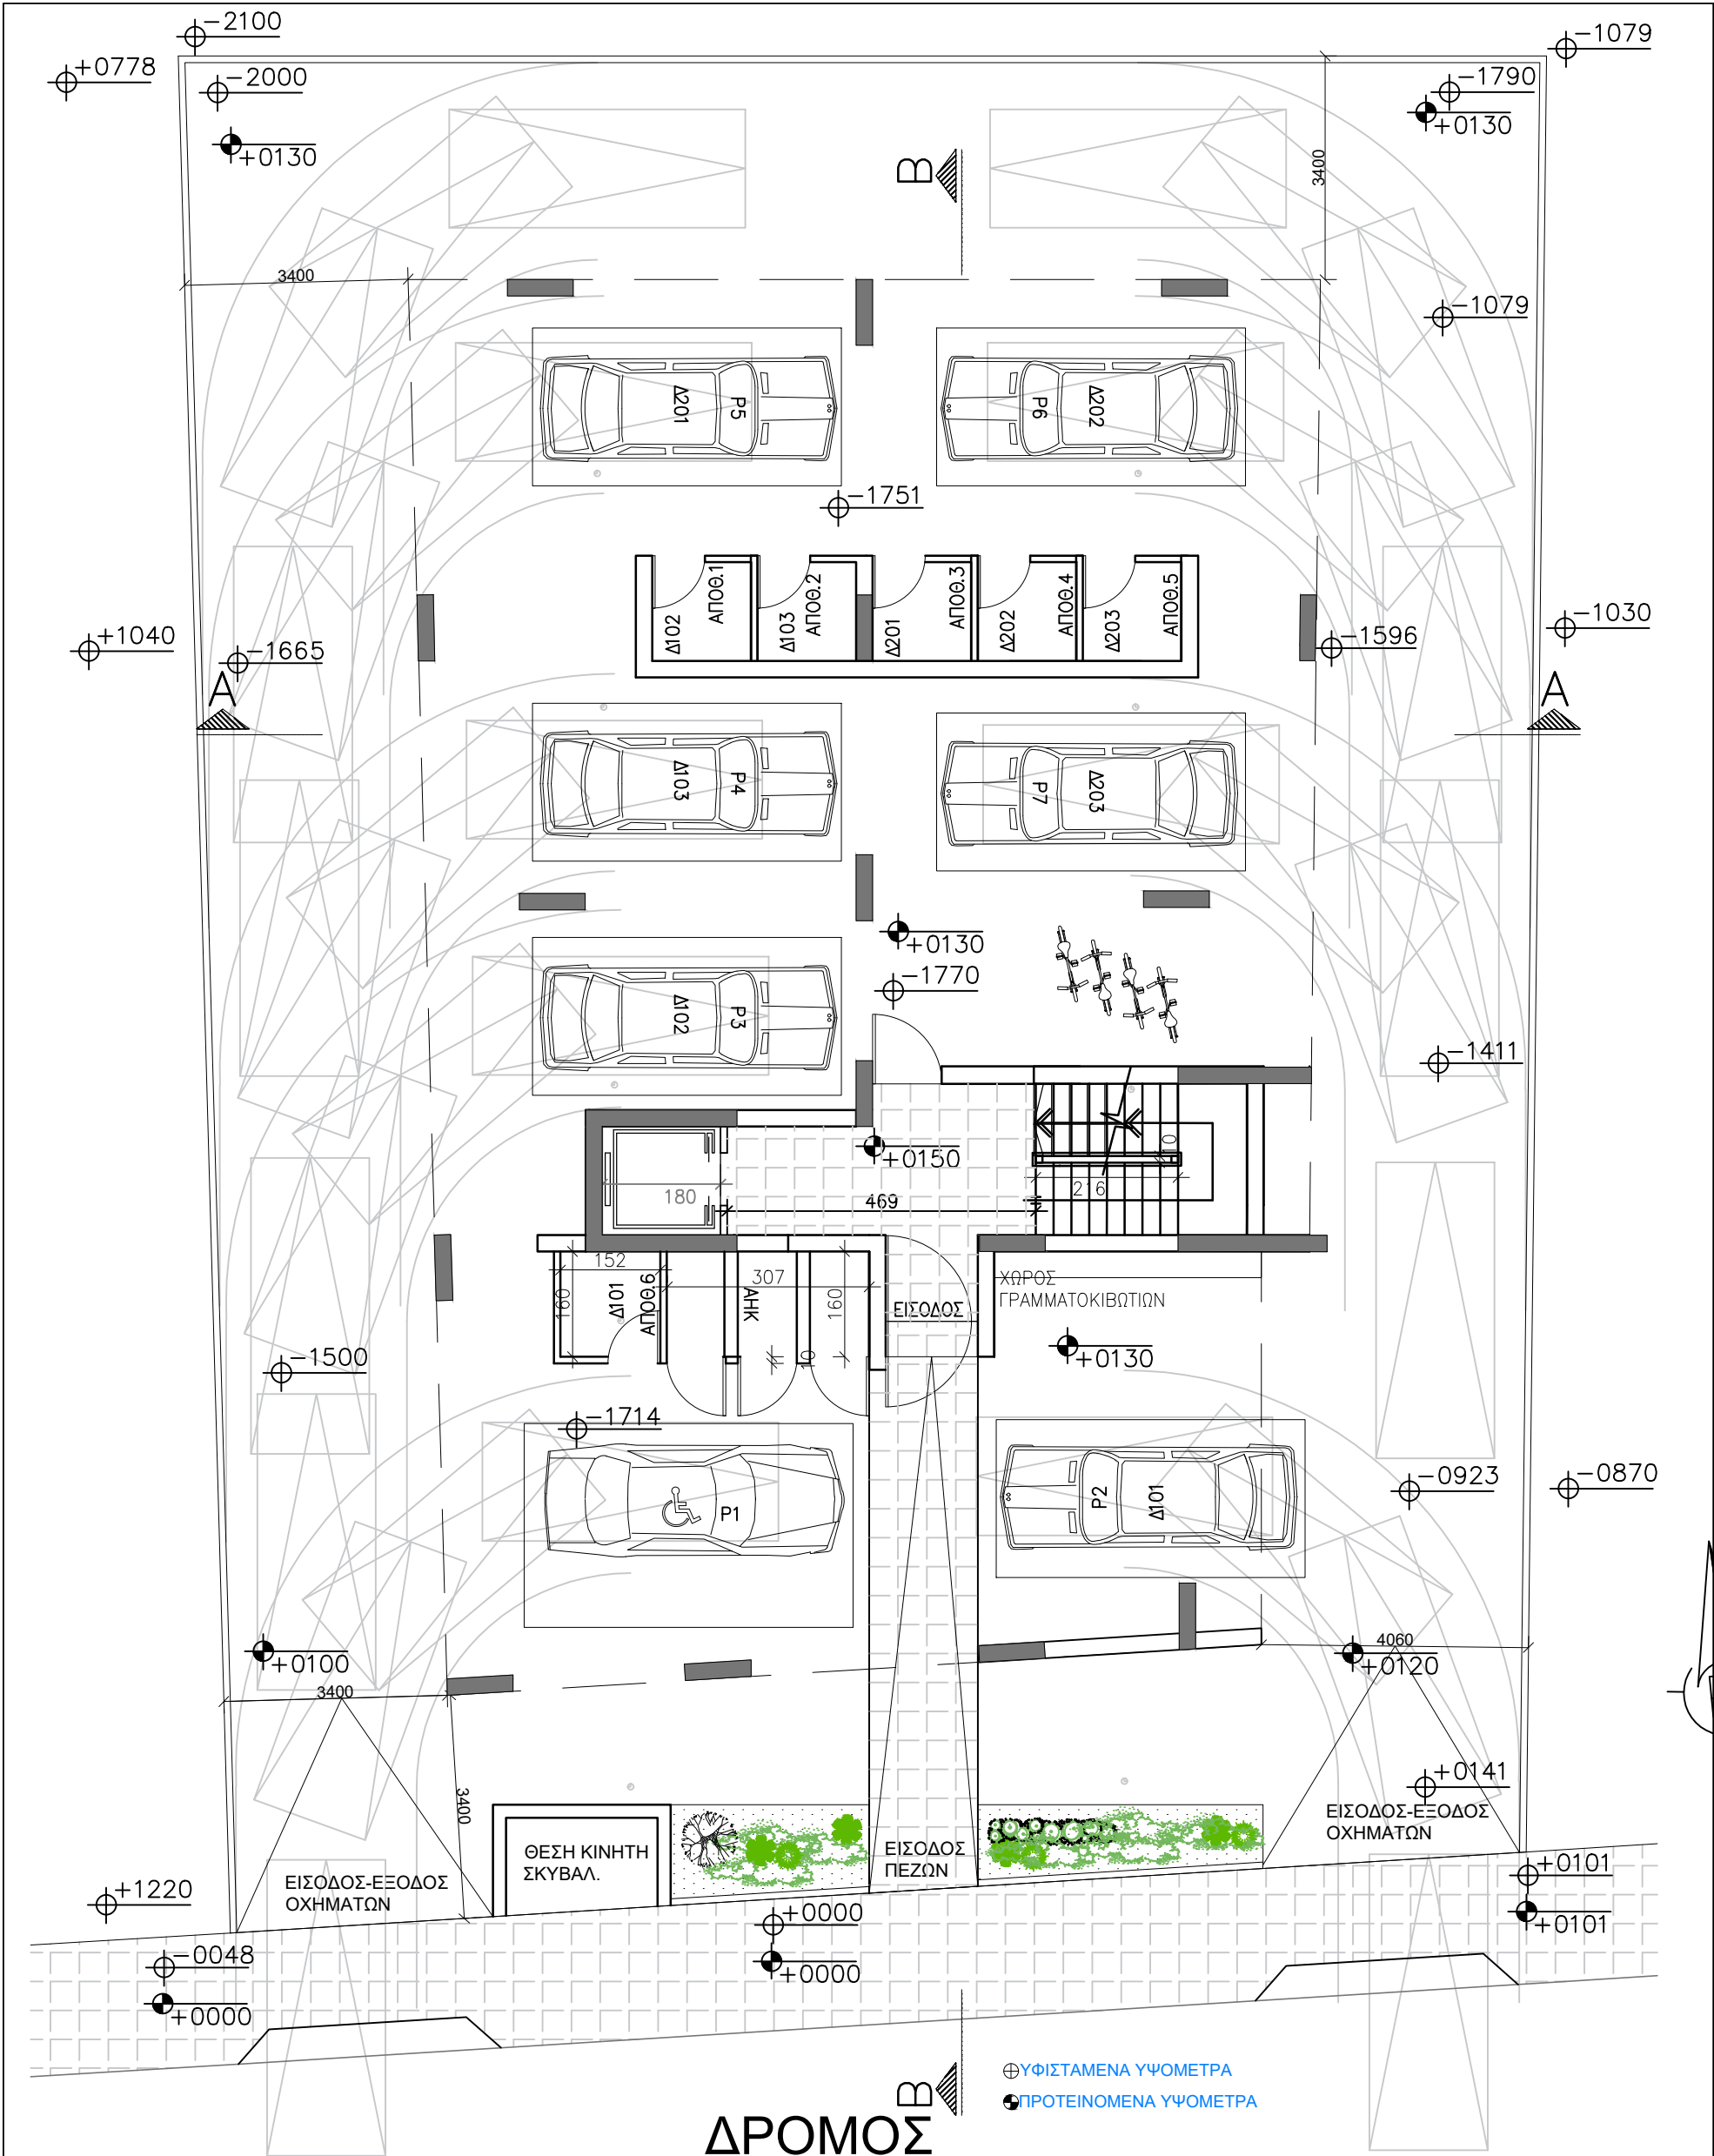
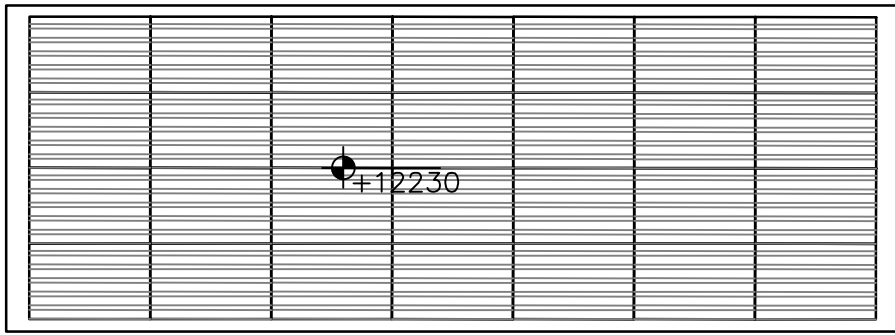


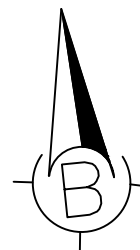

Εργο	Πολυκατοικία στο Δάλι	Μελετητής	Γεωργία Παχουλλαρά Αρχιτέκτονας	Τίτλος Σχεδίου	ΚΑΤΟΨΗ ΠΥΛΩΤΗΣ
Εργοδότης	A.G.D GOLDEN WAY LTD		ΜΙΧΑΗΛ ΚΟΥΣΟΥΛΙΔΗ 11 ΠΕΡΑ ΧΩΡΙΟ 2572, ΛΕΥΚΩΣΙΑ ΤΗΛ. 97867584, ΦΑΞ. 22524389	Αριθμός Έργου	GOLDEN 32
				Κλίμακα	1:100
				Ημερομηνία	07/07/2025
				Ολες οι διαστάσεις δίνονται σε χιλιοστά	
				Αριθμός Σχεδίου	A00

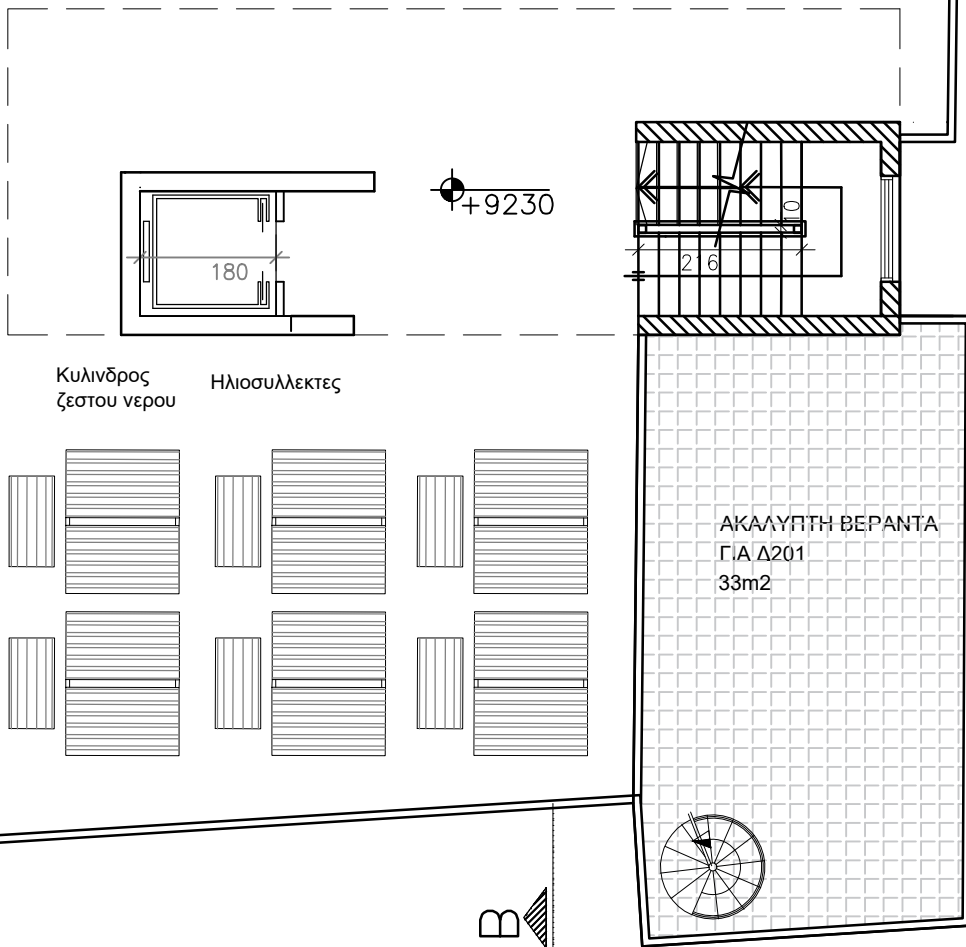

ΚΑΤΟΨΗ ΟΡΟΦΗΣ
ΚΛΙΜΑΚΟΣΤΑΣΙΟΥ
ΚΑΙ ΧΩΡΟΣ
ΓΙΑ ΦΩΤΟΒΟΛΤΑΙΚΑ

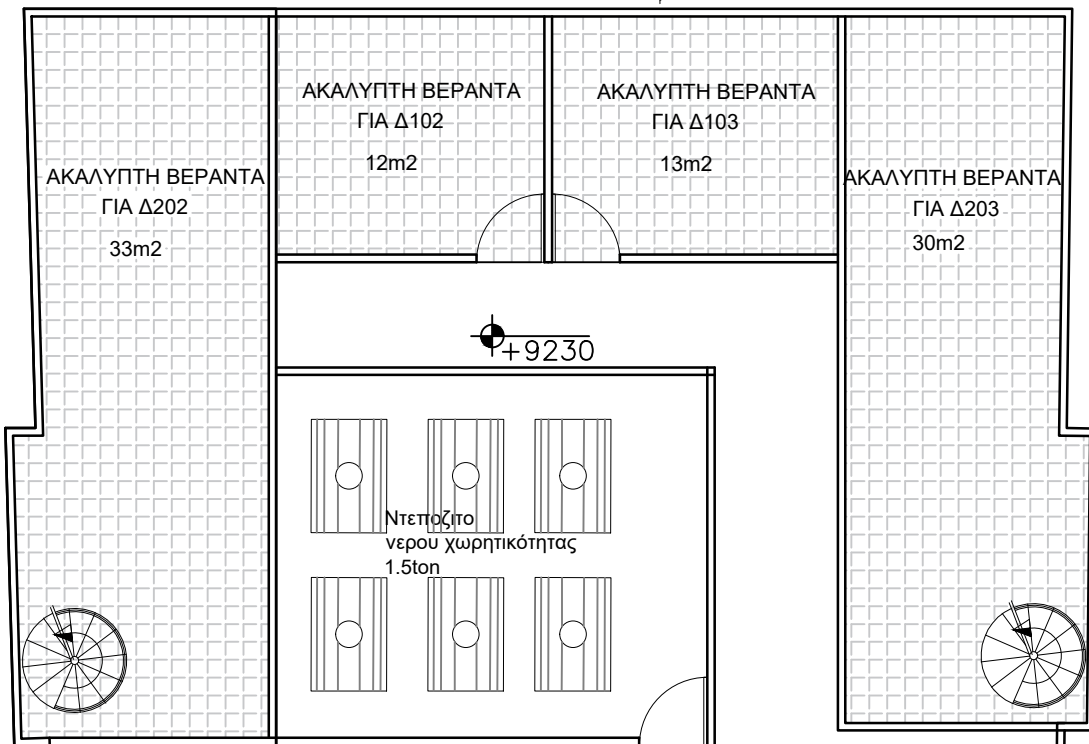

Εργο

Πολυκατοικία στο Δάλι

Εργοδοτής

A.G.D GOLDEN WAY LTD

Μελετητής

Γεωργία Παχουλλαρά
Αρχιτέκτονας

ΜΙΧΑΗΛ ΚΟΥΣΟΥΛΙΔΗ 11
ΠΕΡΑ ΧΩΡΙΟ 2572, ΛΕΥΚΩΣΙΑ
ΤΗΛ. 97867584, ΦΑΞ. 22524389

Τίτλος Σχεδίου

ΚΑΤΟΨΗ ΟΡΟΦΗΣ

Αριθμός Εργου

GOLDEN 32

Κλίμακα

1:100


Ημερομηνία

07/07/2025

Όλες οι διαστάσεις δίνονται σε χιλιοστά

Αριθμός Σχεδίου

A03

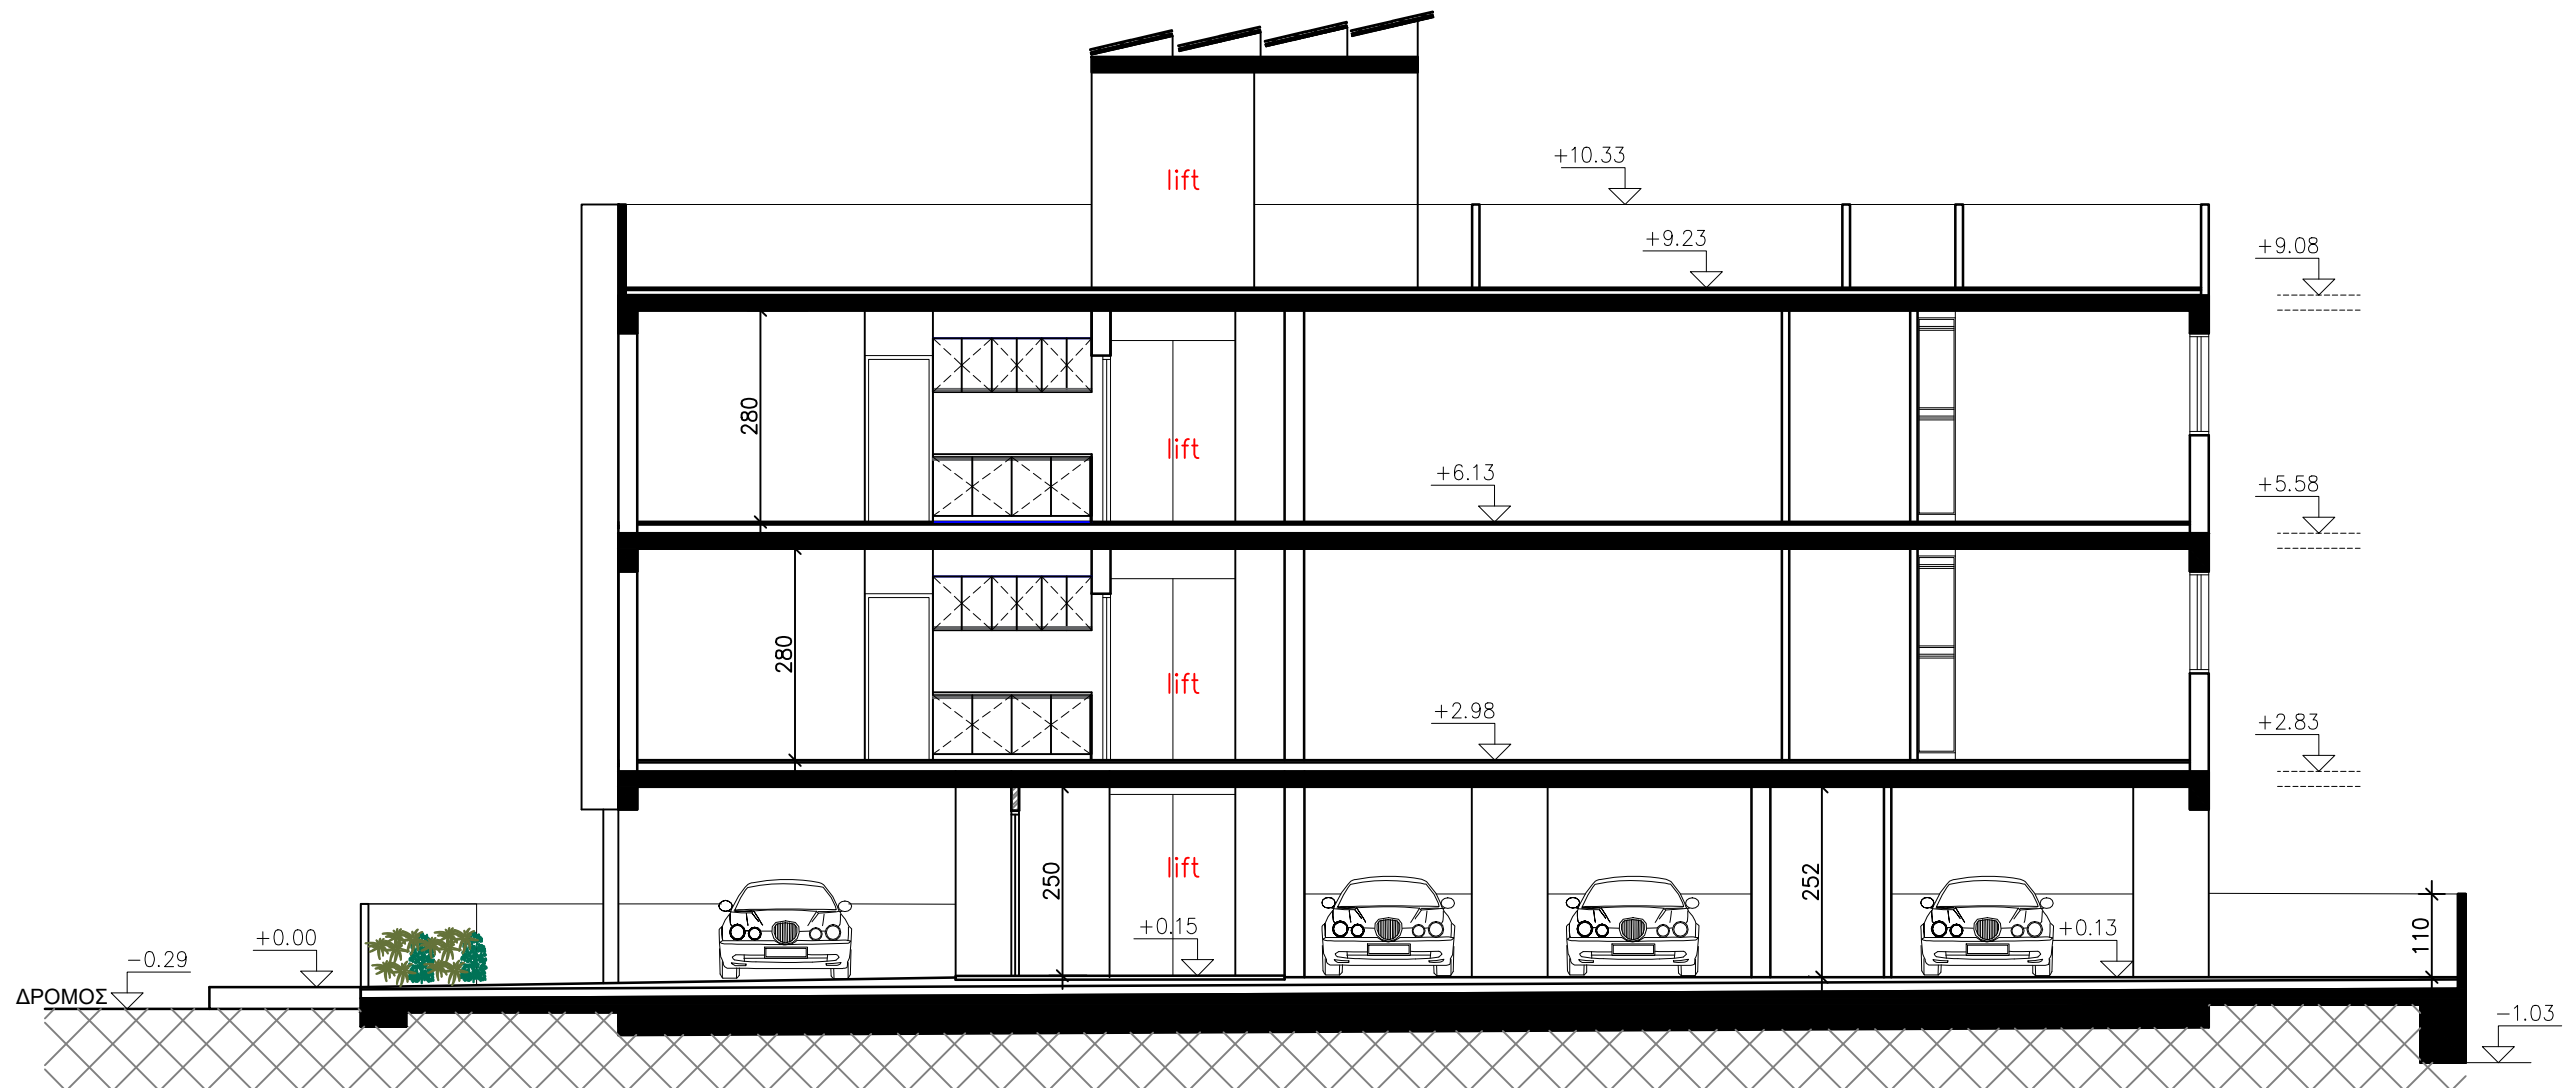

ΤΟΜΗ Β-Β

Εργο

Πολυκατοικία στο Δάλι

Εργοδότης

A.G.D GOLDEN WAY LTD

Μελετητής

Γεωργία Παχουλλαρά
Αρχιτέκτονας

ΜΙΧΑΗΛ ΚΟΥΣΟΥΛΙΔΗ 11
ΠΕΡΑ ΧΩΡΙΟ 2572, ΛΕΥΚΩΣΙΑ
ΤΗΛ. 97867584, ΦΑΞ. 22524389

Τίτλος Σχεδίου

ΤΟΜΕΣ

Αριθμός Εργου

GOLDEN 32

Κλίμακα

1:100


Ημερομηνία

07/07/2025

Όλες οι διαστάσεις δίνονται σε χιλίοστα

Αριθμός Σχεδίου

A04

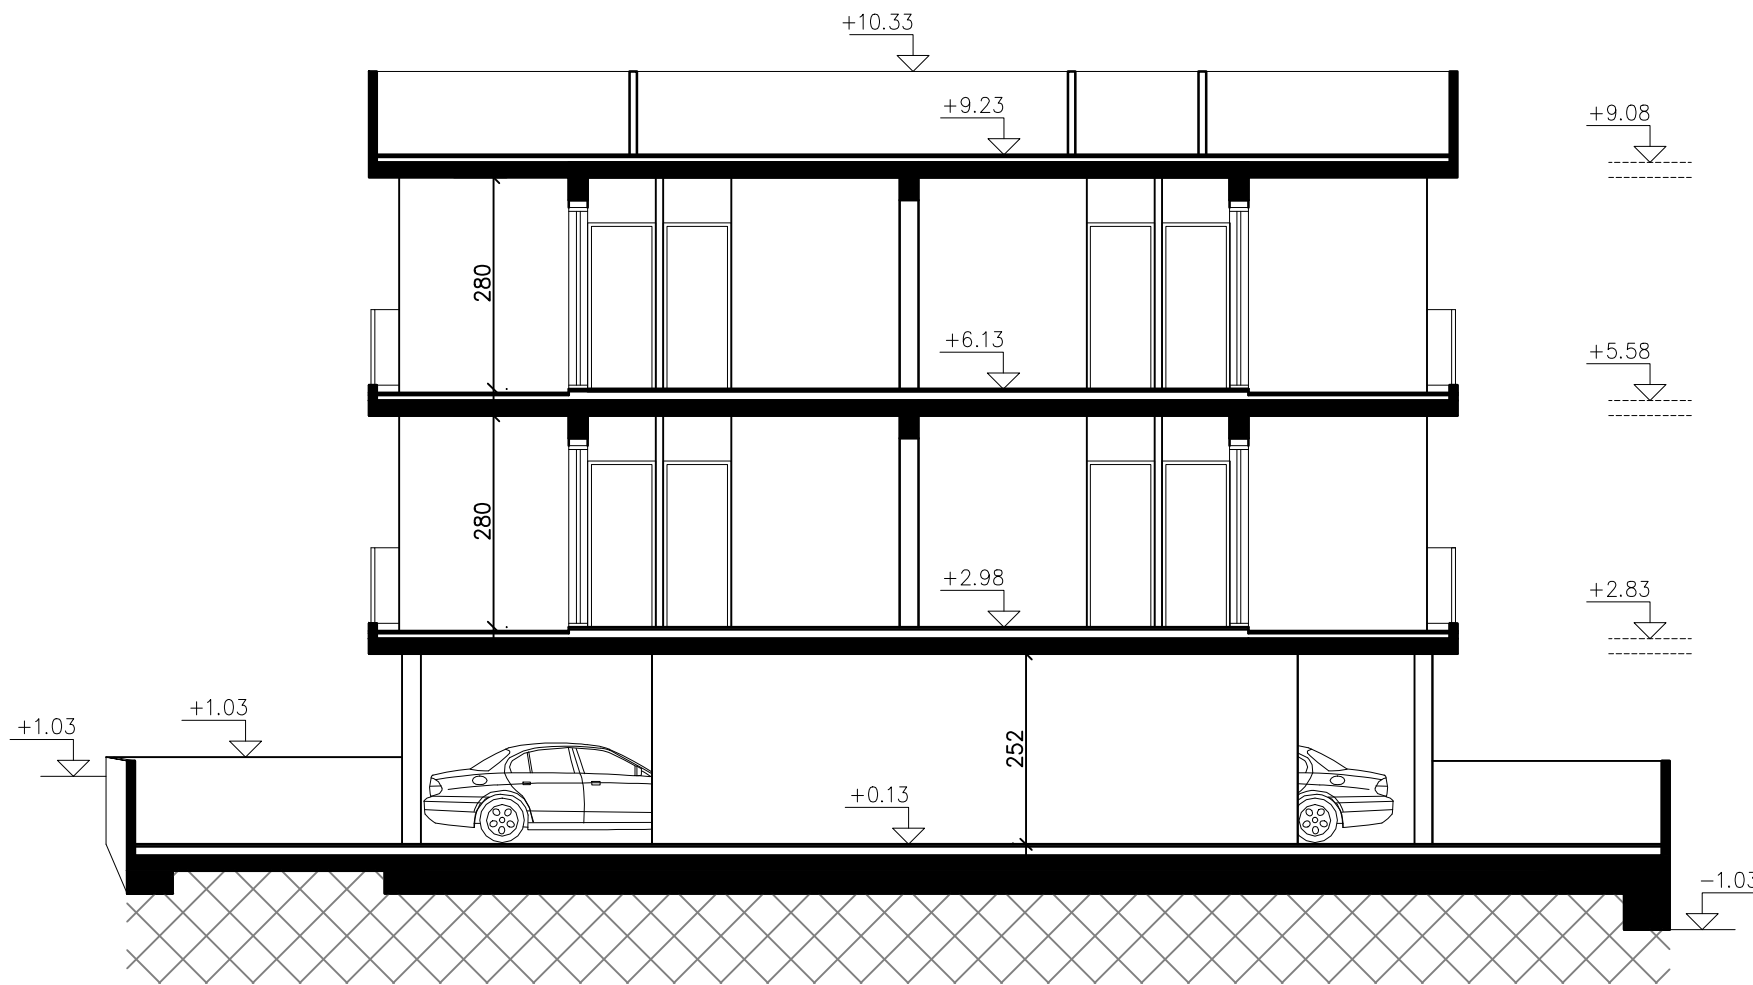

ΤΟΜΗ Α-Α

Εργο

Πολυκατοικία στο Δάλι

Εργοδότης

A.G.D GOLDEN WAY LTD

Μελετητής

Γεωργία Παχουλλάρá
Αρχιτέκτονας

ΜΙΧΑΗΛ ΚΟΥΣΟΥΛΙΔΗ 11
ΠΕΡΑ ΧΩΡΙΟ 2572, ΛΕΥΚΩΣΙΑ
ΤΗΛ. 97867584, ΦΑΞ. 22524389

Τίτλος Σχεδίου

ΤΟΜΕΣ

Αριθμός Εργου

GOLDEN 32

Κλίμακα

1:100


Ημερομηνία

07/07/2025


Όλες οι διαστάσεις δίνονται σε χιλίοστα

Αριθμός Σχεδίου

A05

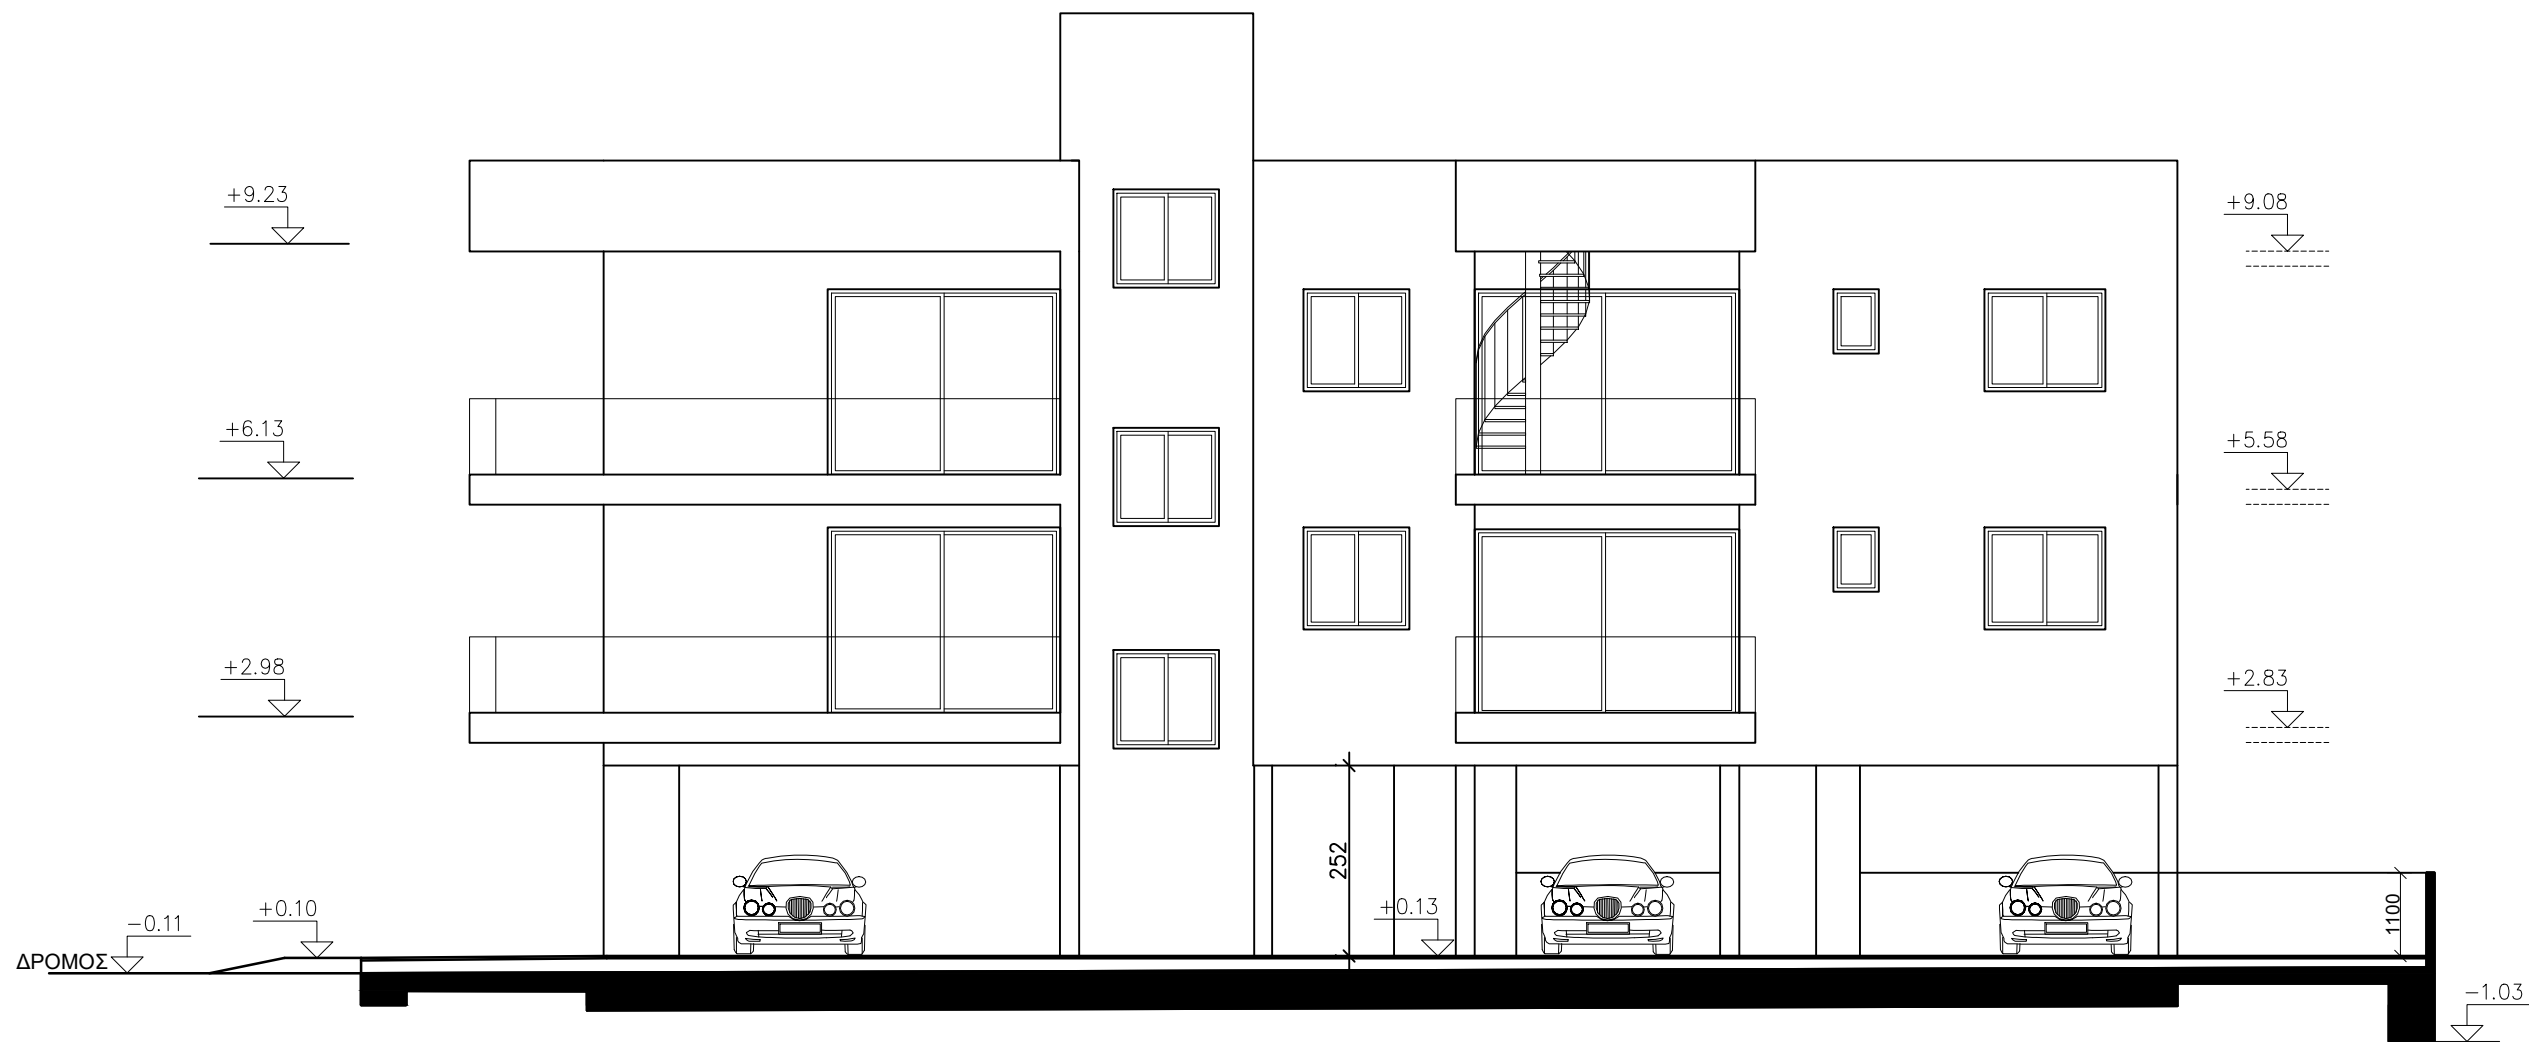

ΑΝΑΤΟΛΙΚΗ ΟΨΗ

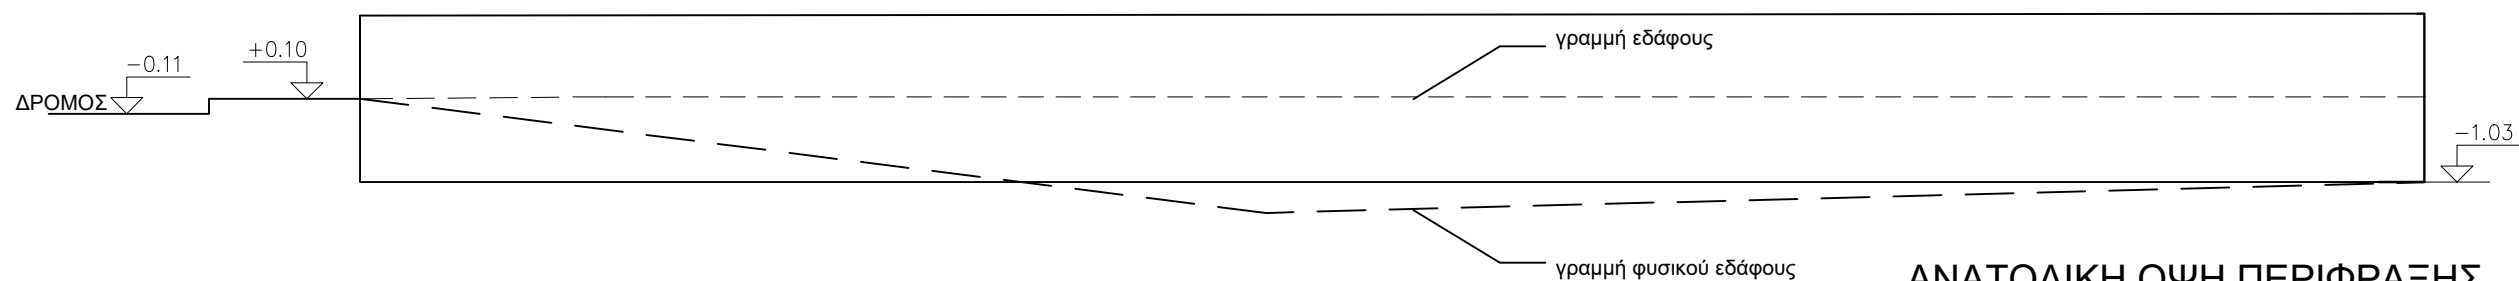

ΑΝΑΤΟΛΙΚΗ ΟΨΗ ΠΕΡΙΦΡΑΞΗΣ

Εργο
Πολυκατοικία στο Δάλι

Εργοδοτής
A.G.D GOLDEN WAY LTD


Μελετητής
Γεωργία Παχουλλαρά
Αρχιτέκτονας

ΜΙΧΑΗΛ ΚΟΥΣΟΥΛΙΔΗ 11
ΠΕΡΑ ΧΩΡΙΟ 2572, ΛΕΥΚΩΣΙΑ
ΤΗΛ. 97867584, ΦΑΞ. 22524389


Τίτλος Σχεδίου
ΟΨΕΙΣ

Αριθμός Εργου	GOLDEN 32	Αριθμός Σχεδίου A06
Κλίμακα	1:100	
Ημερομηνία	07/07/2025	

Όλες οι διαστάσεις δίνονται σε χιλίστα

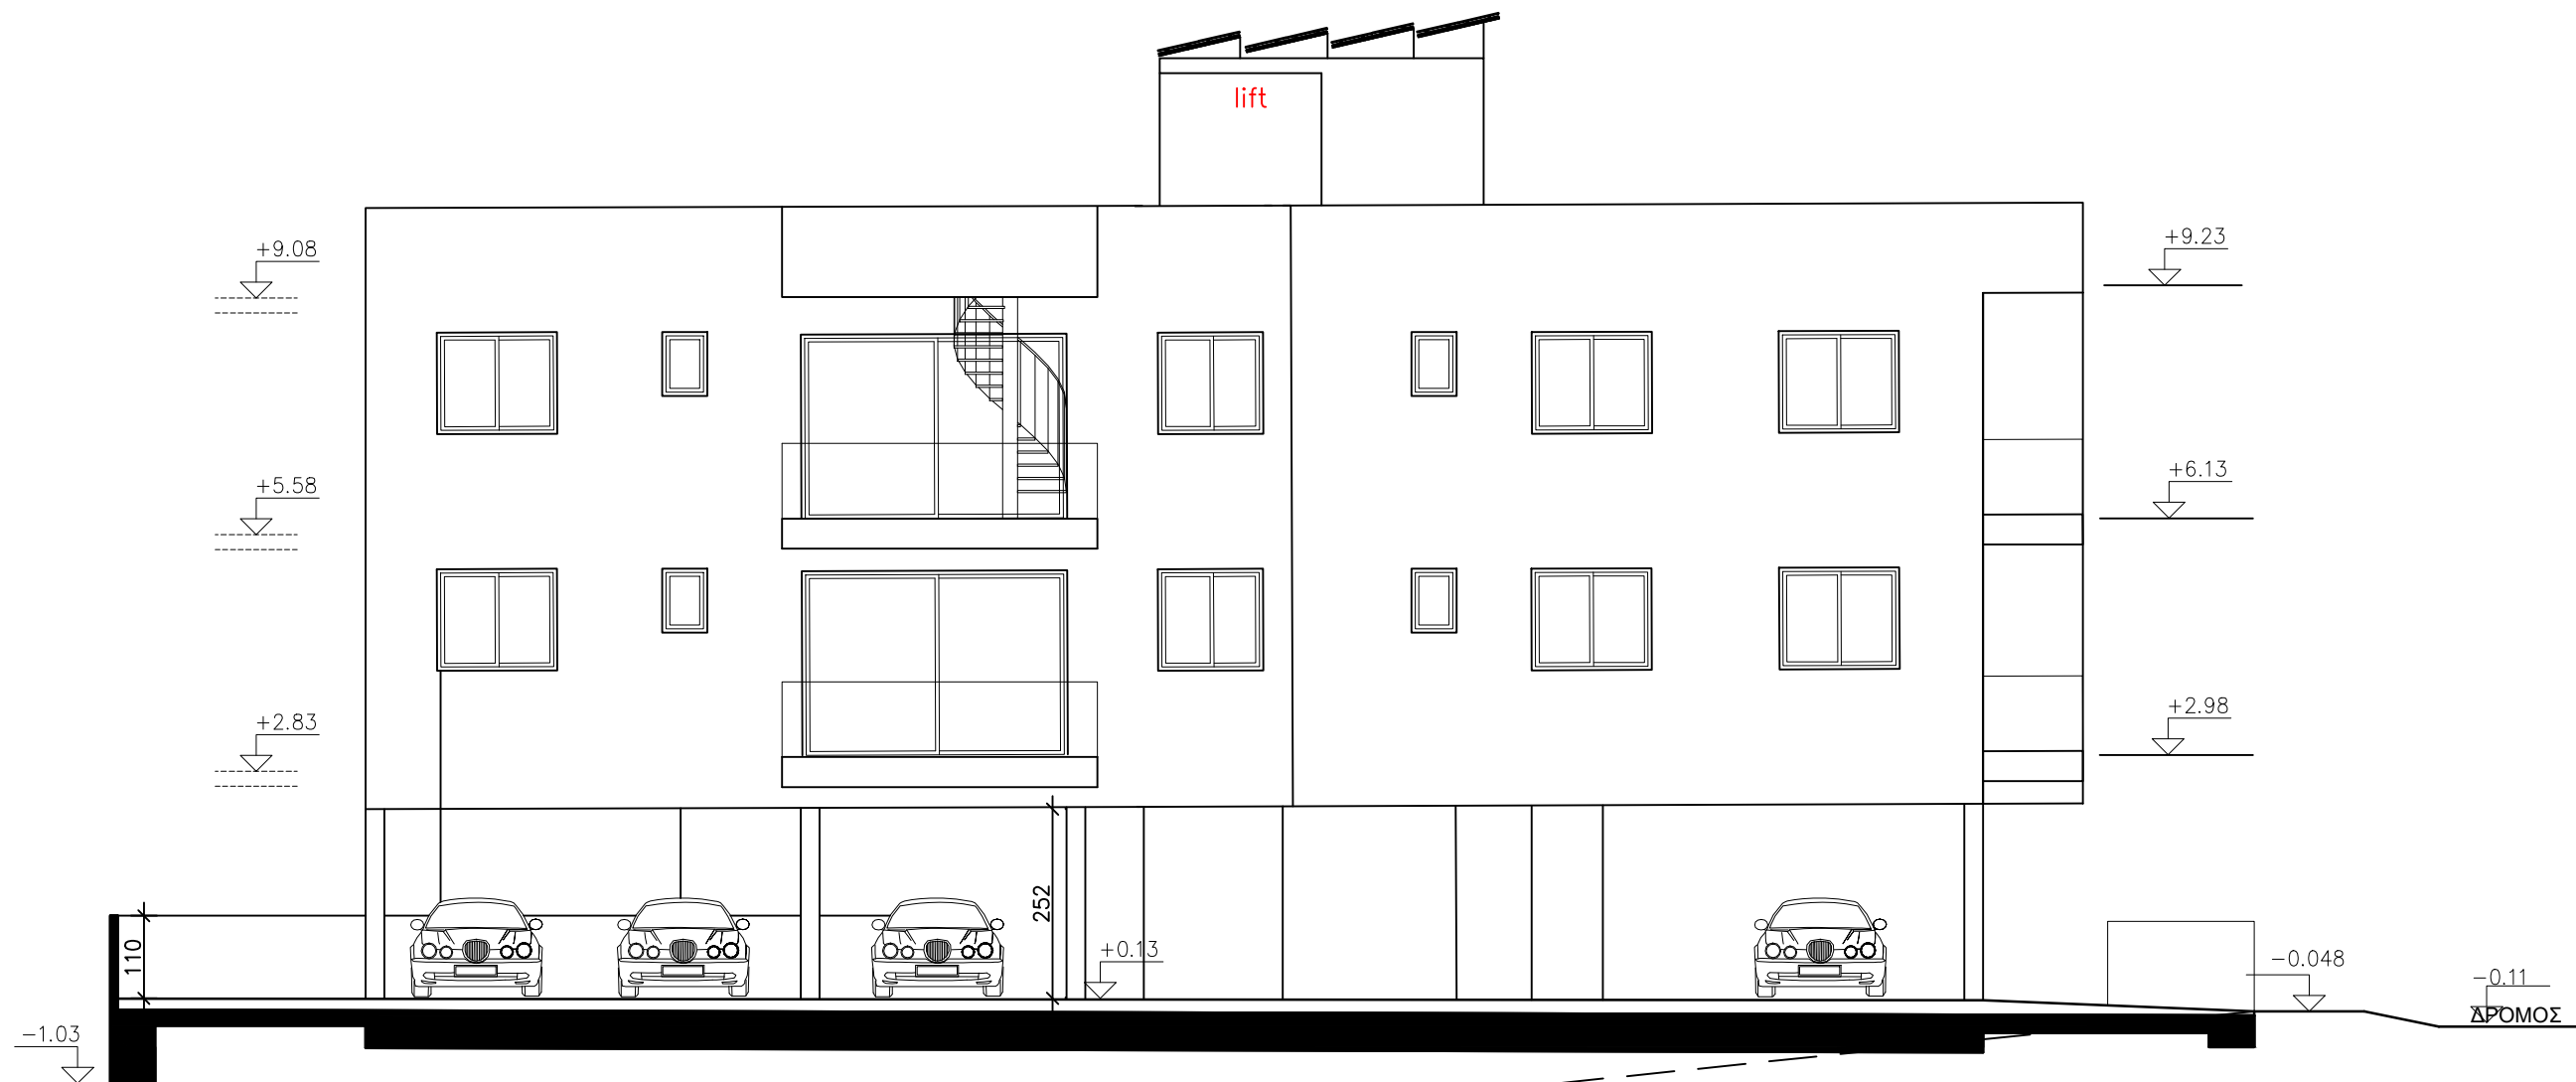

ΔΥΤΙΚΗ ΟΨΗ

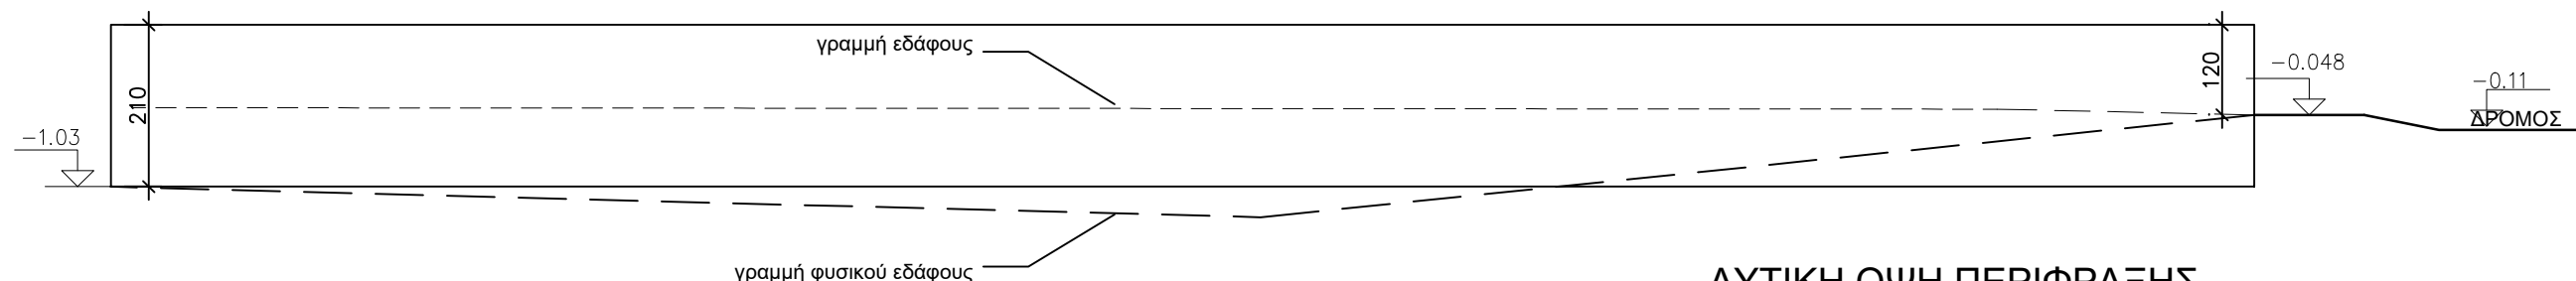

ΔΥΤΙΚΗ ΟΨΗ ΠΕΡΙΦΡΑΞΗΣ

Εργο

Πολυκατοικία στο Δάλι

Εργοδοτής

A.G.D GOLDEN WAY LTD

Μελετητής

Γεωργία Παχουλλαρά
Αρχιτέκτονας

ΜΙΧΑΗΛ ΚΟΥΣΟΥΛΙΔΗ 11
ΠΕΡΑ ΧΩΡΙΟ 2572, ΛΕΥΚΩΣΙΑ
ΤΗΛ. 97867584, ΦΑΞ. 22524389

Τίτλος Σχεδίου

ΟΨΕΙΣ

Αριθμός Εργου

GOLDEN 32

Κλίμακα

1:100


Ημερομηνία

07/07/2025


Όλες οι διαστάσεις δίνονται σε χιλίοστα

Αριθμός Σχεδίου

A07

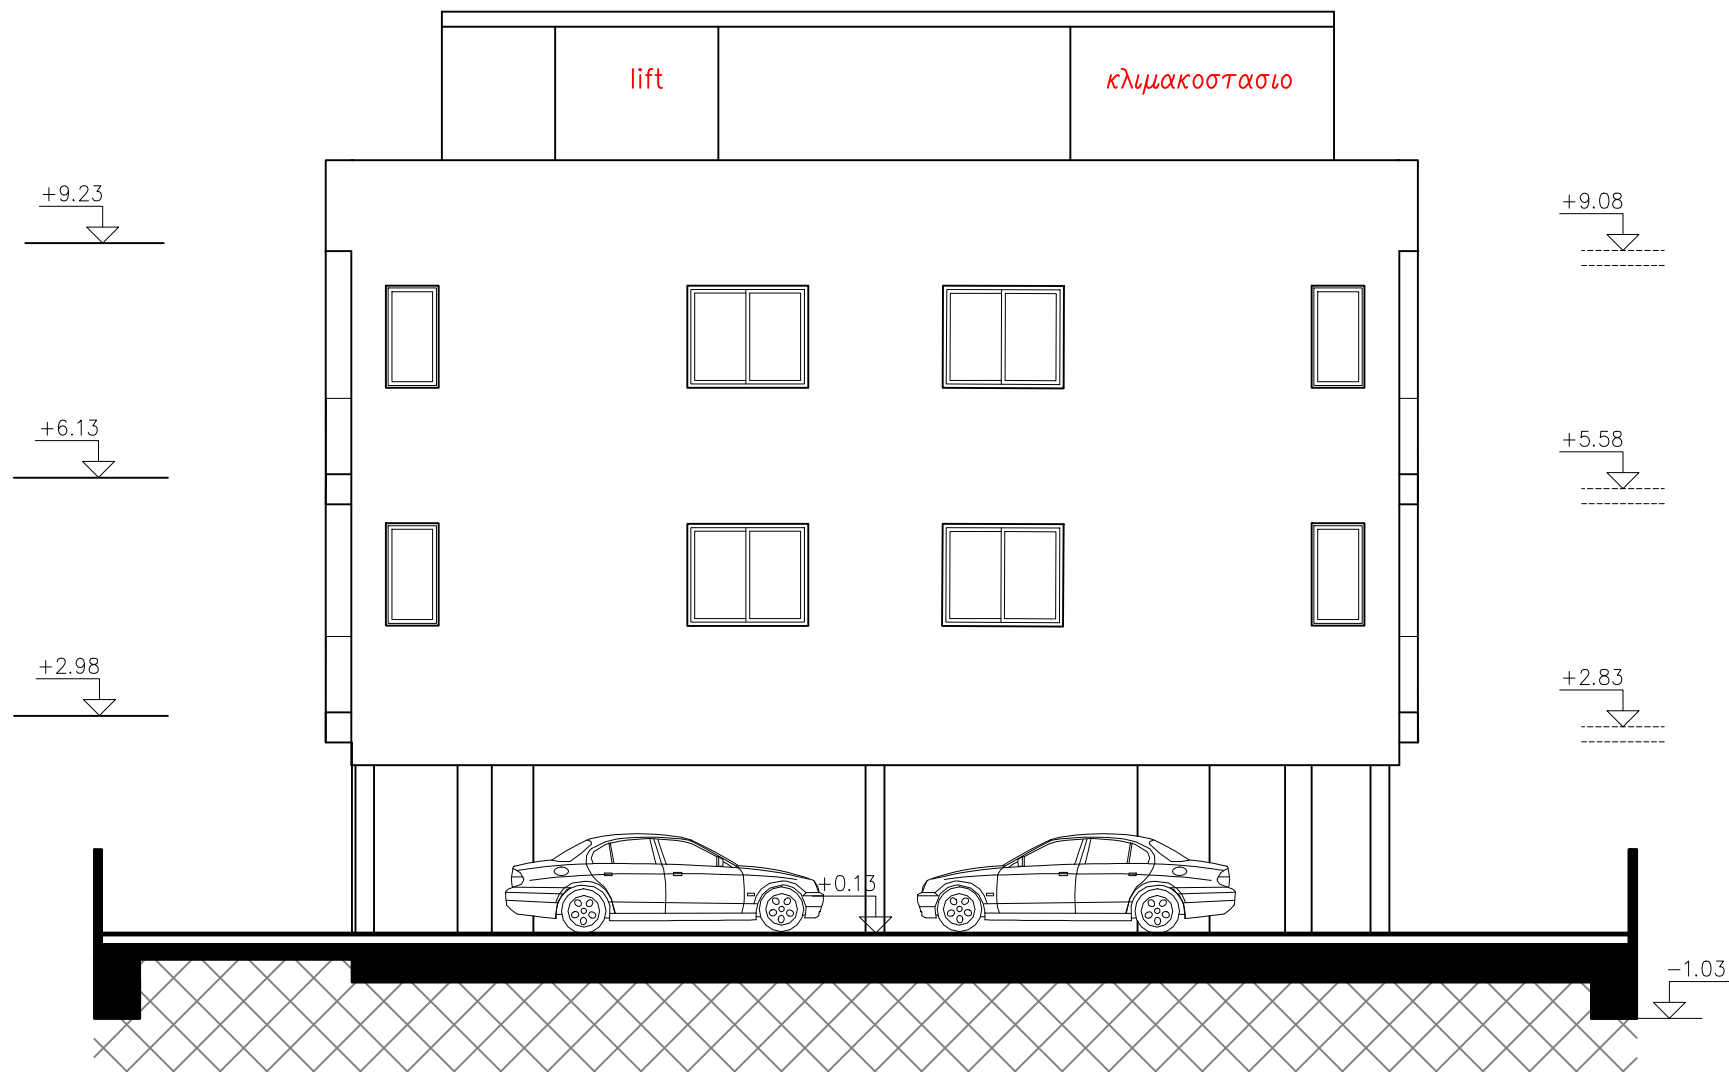

ΒΟΡΕΙΑ ΟΨΗ

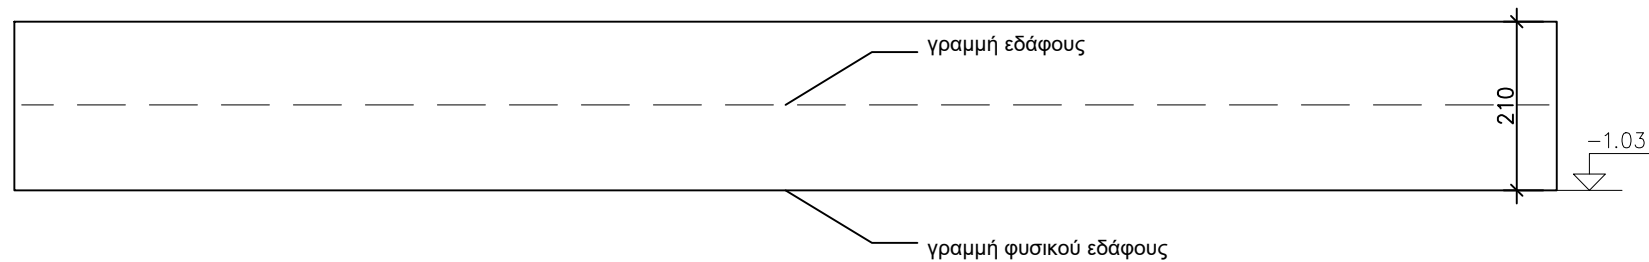

ΒΟΡΕΙΑ ΟΨΗ ΠΕΡΙΦΡΑΞΗΣ

Εργο

Πολυκατοικία στο Δάλι

Εργοδοτής

A.G.D GOLDEN WAY LTD

Μελετητής

Γεωργία Παχουλλαρά
Αρχιτέκτονας

ΜΙΧΑΗΛ ΚΟΥΣΟΥΛΙΔΗ 11
ΠΕΡΑ ΧΩΡΙΟ 2572, ΛΕΥΚΩΣΙΑ
ΤΗΛ. 97867584, ΦΑΞ. 22524389

Τίτλος Σχεδίου

ΟΨΕΙΣ

Αριθμός Εργου

GOLDEN 32

Κλίμακα

1:100


Ημερομηνία

07/07/2025


Όλες οι διαστάσεις δίνονται σε χιλίστα

Αριθμός Σχεδίου

A08

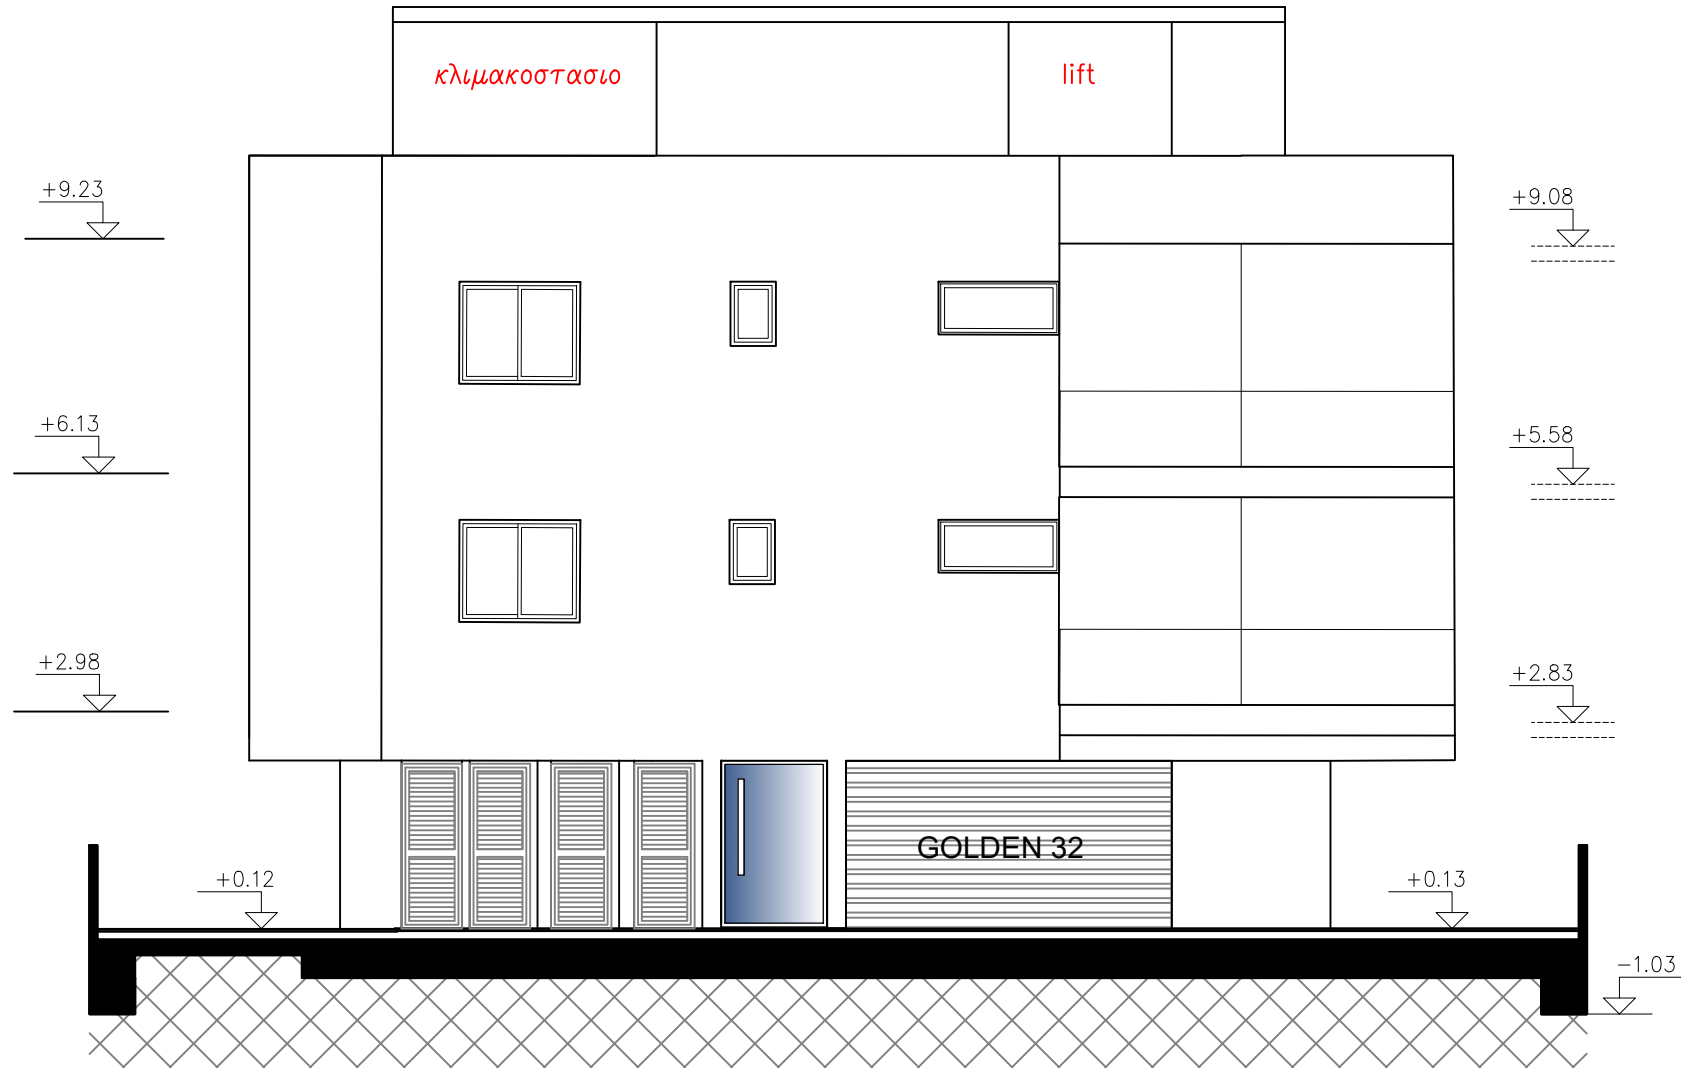

NOTIA ΟΨΗ

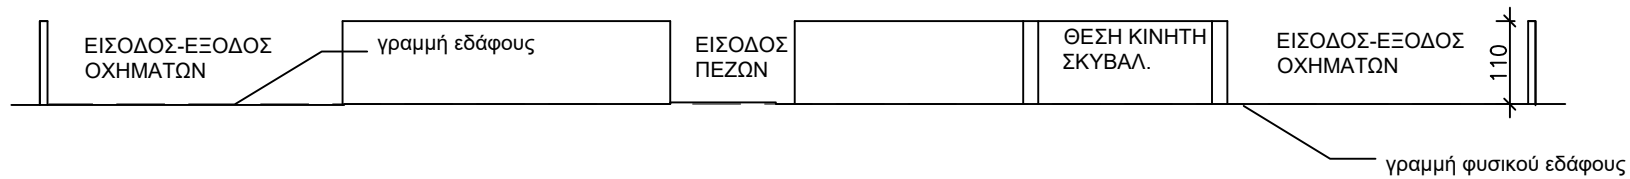

NOTIA ΟΨΗ ΠΕΡΙΦΡΑΞΗΣ

Εργο

Πολυκατοικία στο Δάλι

Εργοδοτής

A.G.D GOLDEN WAY LTD

Μελετητής

Γεωργία Παχουλλαρά
Αρχιτέκτονας

ΜΙΧΑΗΛ ΚΟΥΣΟΥΛΙΔΗ 11
ΠΕΡΑ ΧΩΡΙΟ 2572, ΛΕΥΚΩΣΙΑ
ΤΗΛ. 97867584, ΦΑΞ. 22524389

Τίτλος Σχεδίου

ΟΨΕΙΣ

Αριθμός Εργου

GOLDEN 32

Κλίμακα

1:100


Ημερομηνία

07/07/2025


Όλες οι διαστάσεις δίνονται σε χιλίστα

Αριθμός Σχεδίου

A09

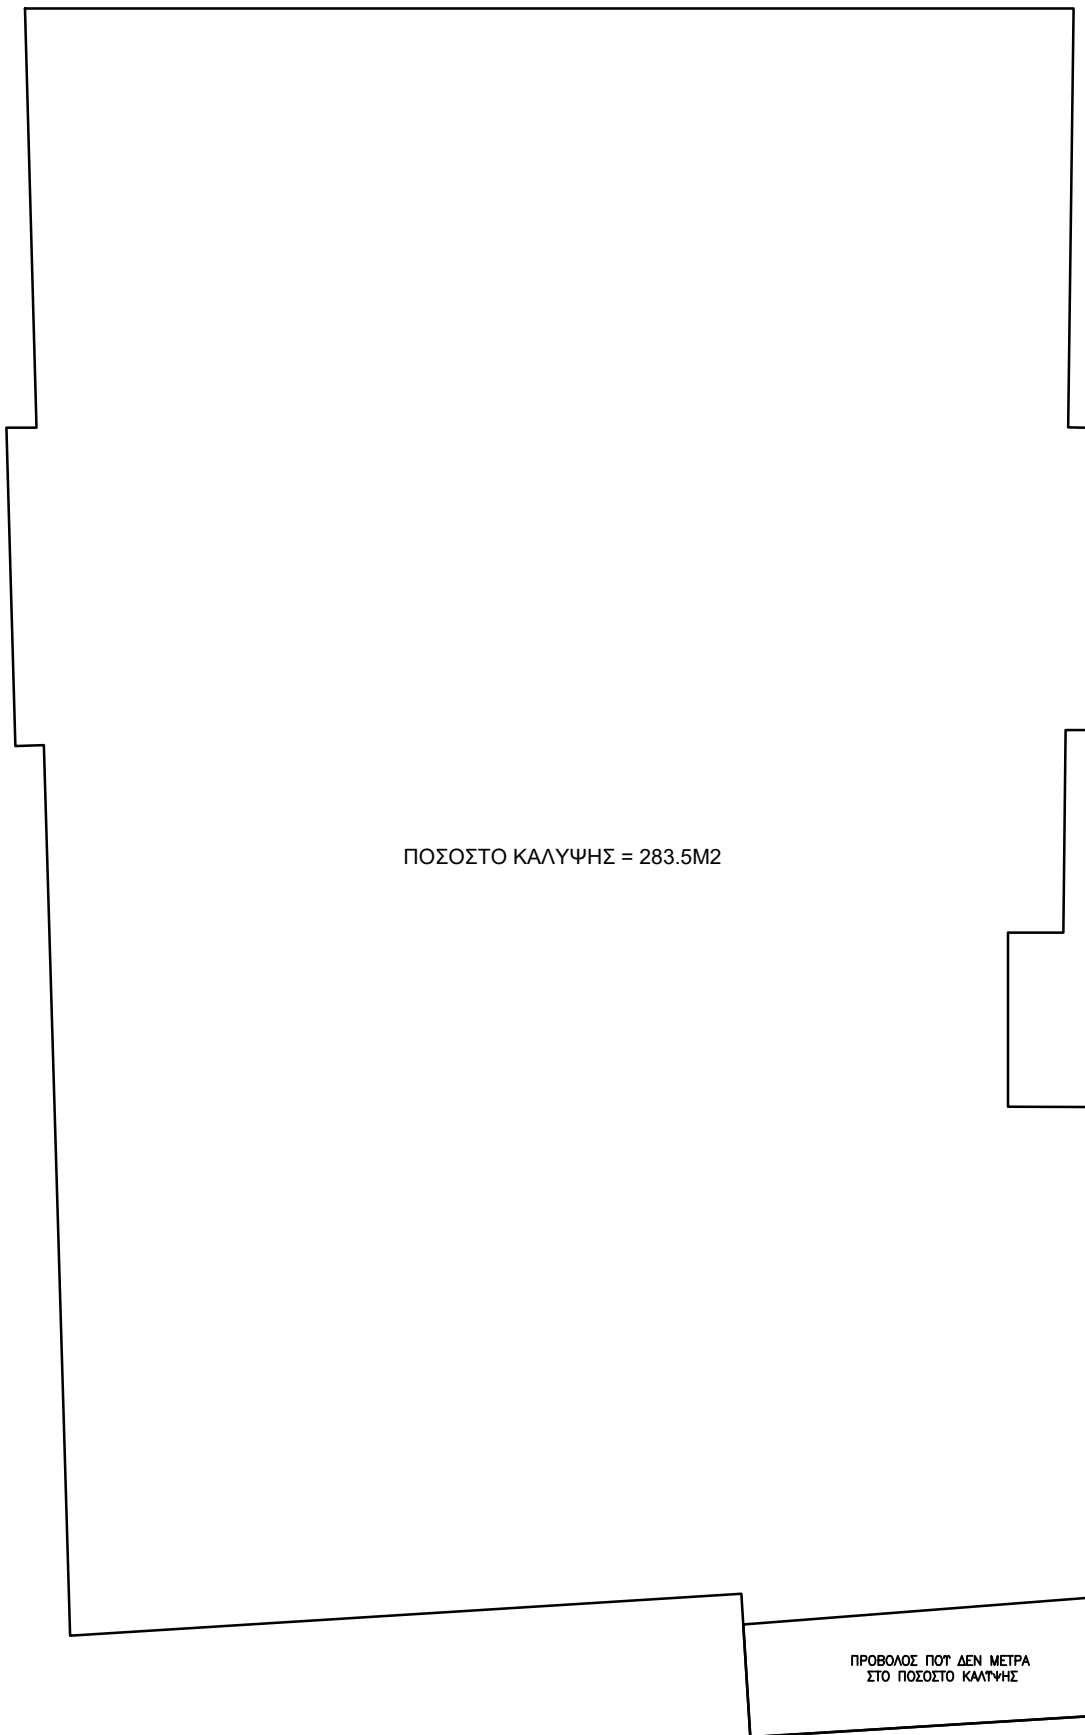

Εργο	Μελετητής	Τίτλος Σχεδίου
Πολυκατοικία στο Δάλι	Γεωργία Παχουλλαρά Αρχιτέκτονας	ΕΜΒΑΔΟΜΕΤΡΗΣΕΙΣ
Εργοδοτής	ΜΙΧΑΗΛ ΚΟΥΣΟΥΛΙΔΗ 11 ΠΕΡΑ ΧΩΡΙΟ 2572, ΛΕΥΚΩΣΙΑ ΤΗΛ. 97867584, ΦΑΞ. 22524389	Αριθμός Έργου GOLDEN 32
A.G.D GOLDEN WAY LTD		Κλίμακα 1:100
		Ημερομηνία 07/07/2025
		Αριθμός Σχεδίου Ε1
		Όλες οι διαστάσεις δίνονται σε χιλιόστα

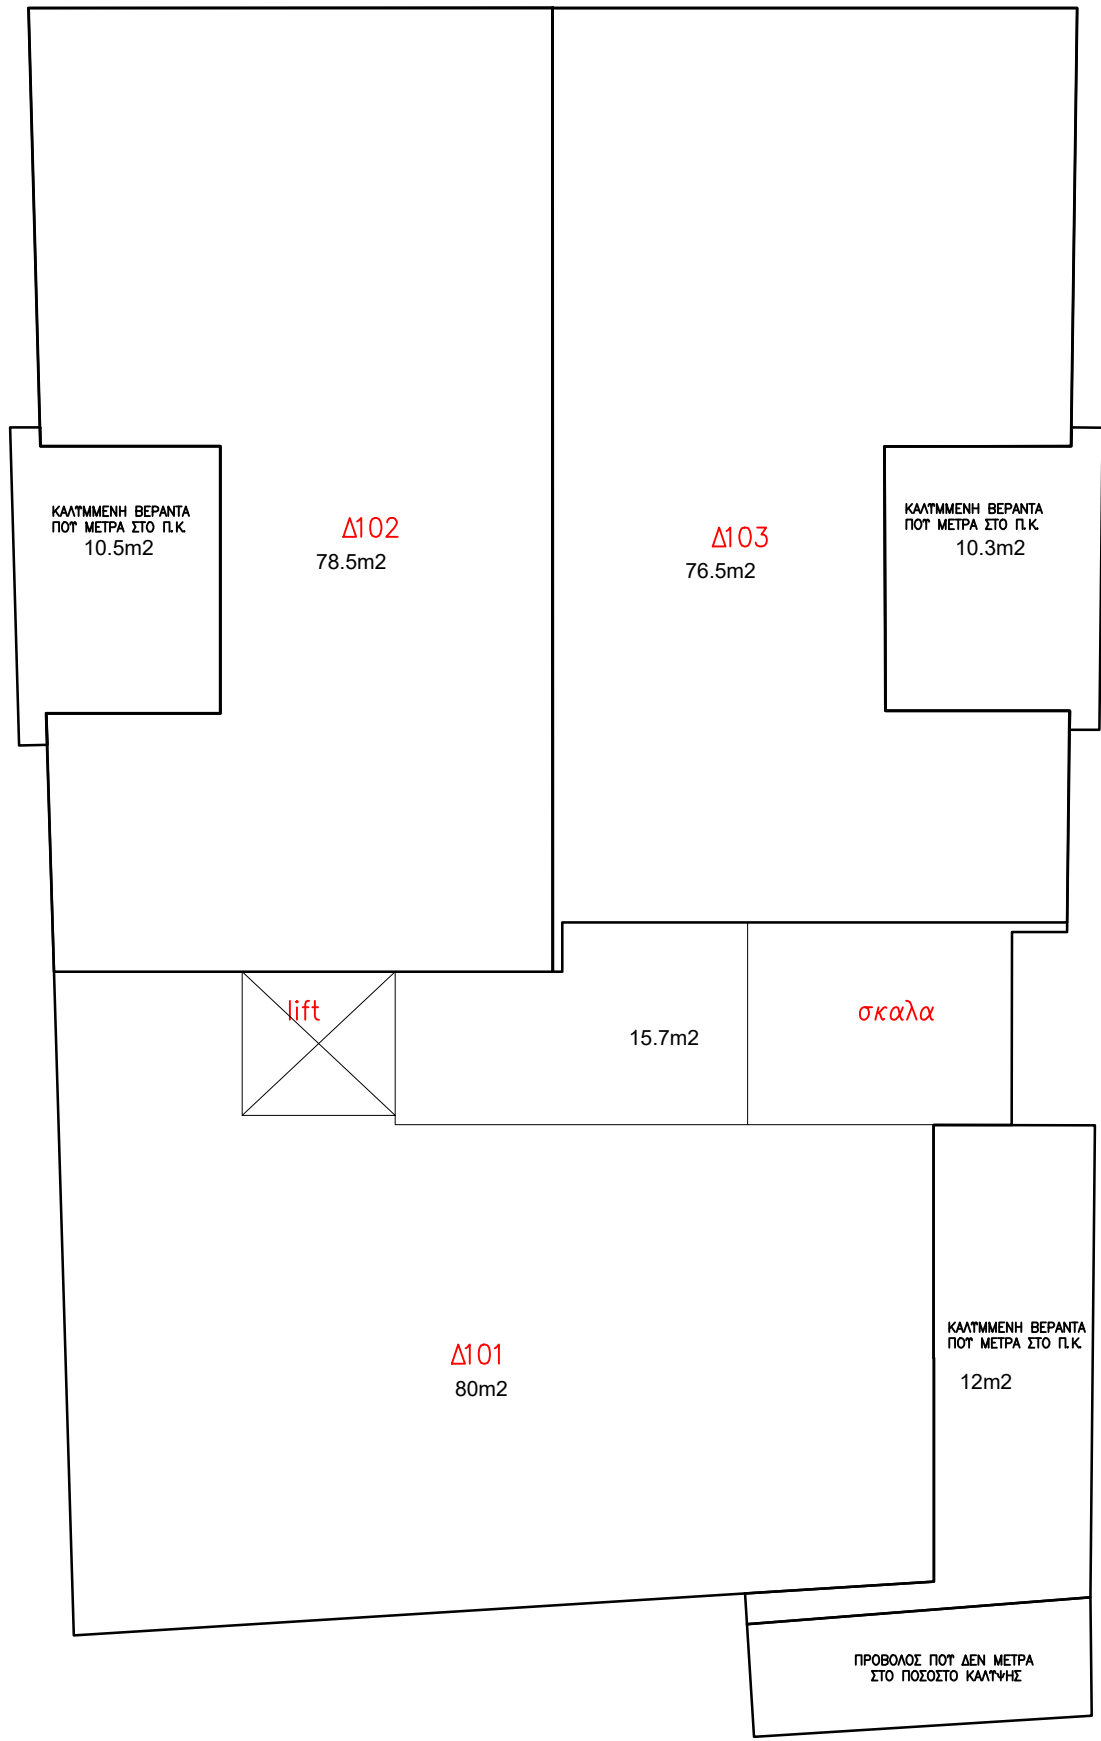

Εργο	Μελετητής	Τίτλος Σχεδίου
Πολυκατοικία στο Δάλι	Γεωργία Παχουλλará Αρχιτέκτονας	ΕΜΒΑΔΟΜΕΤΡΗΣΕΙΣ
Εργοδοτής	ΜΙΧΑΗΛ ΚΟΥΣΟΥΛΙΔΗ 11 ΠΕΡΑ ΧΩΡΙΟ 2572, ΛΕΥΚΩΣΙΑ ΤΗΛ. 97867584, ΦΑΞ. 22524389	Αριθμός Έργου GOLDEN 32
A.G.D GOLDEN WAY LTD		Κλίμακα 1:100
		Ημερομηνία 07/07/2025
		Όλες οι διαστάσεις δίνονται σε χιλιοστά

Αριθμός Σχεδίου
Ε2

