


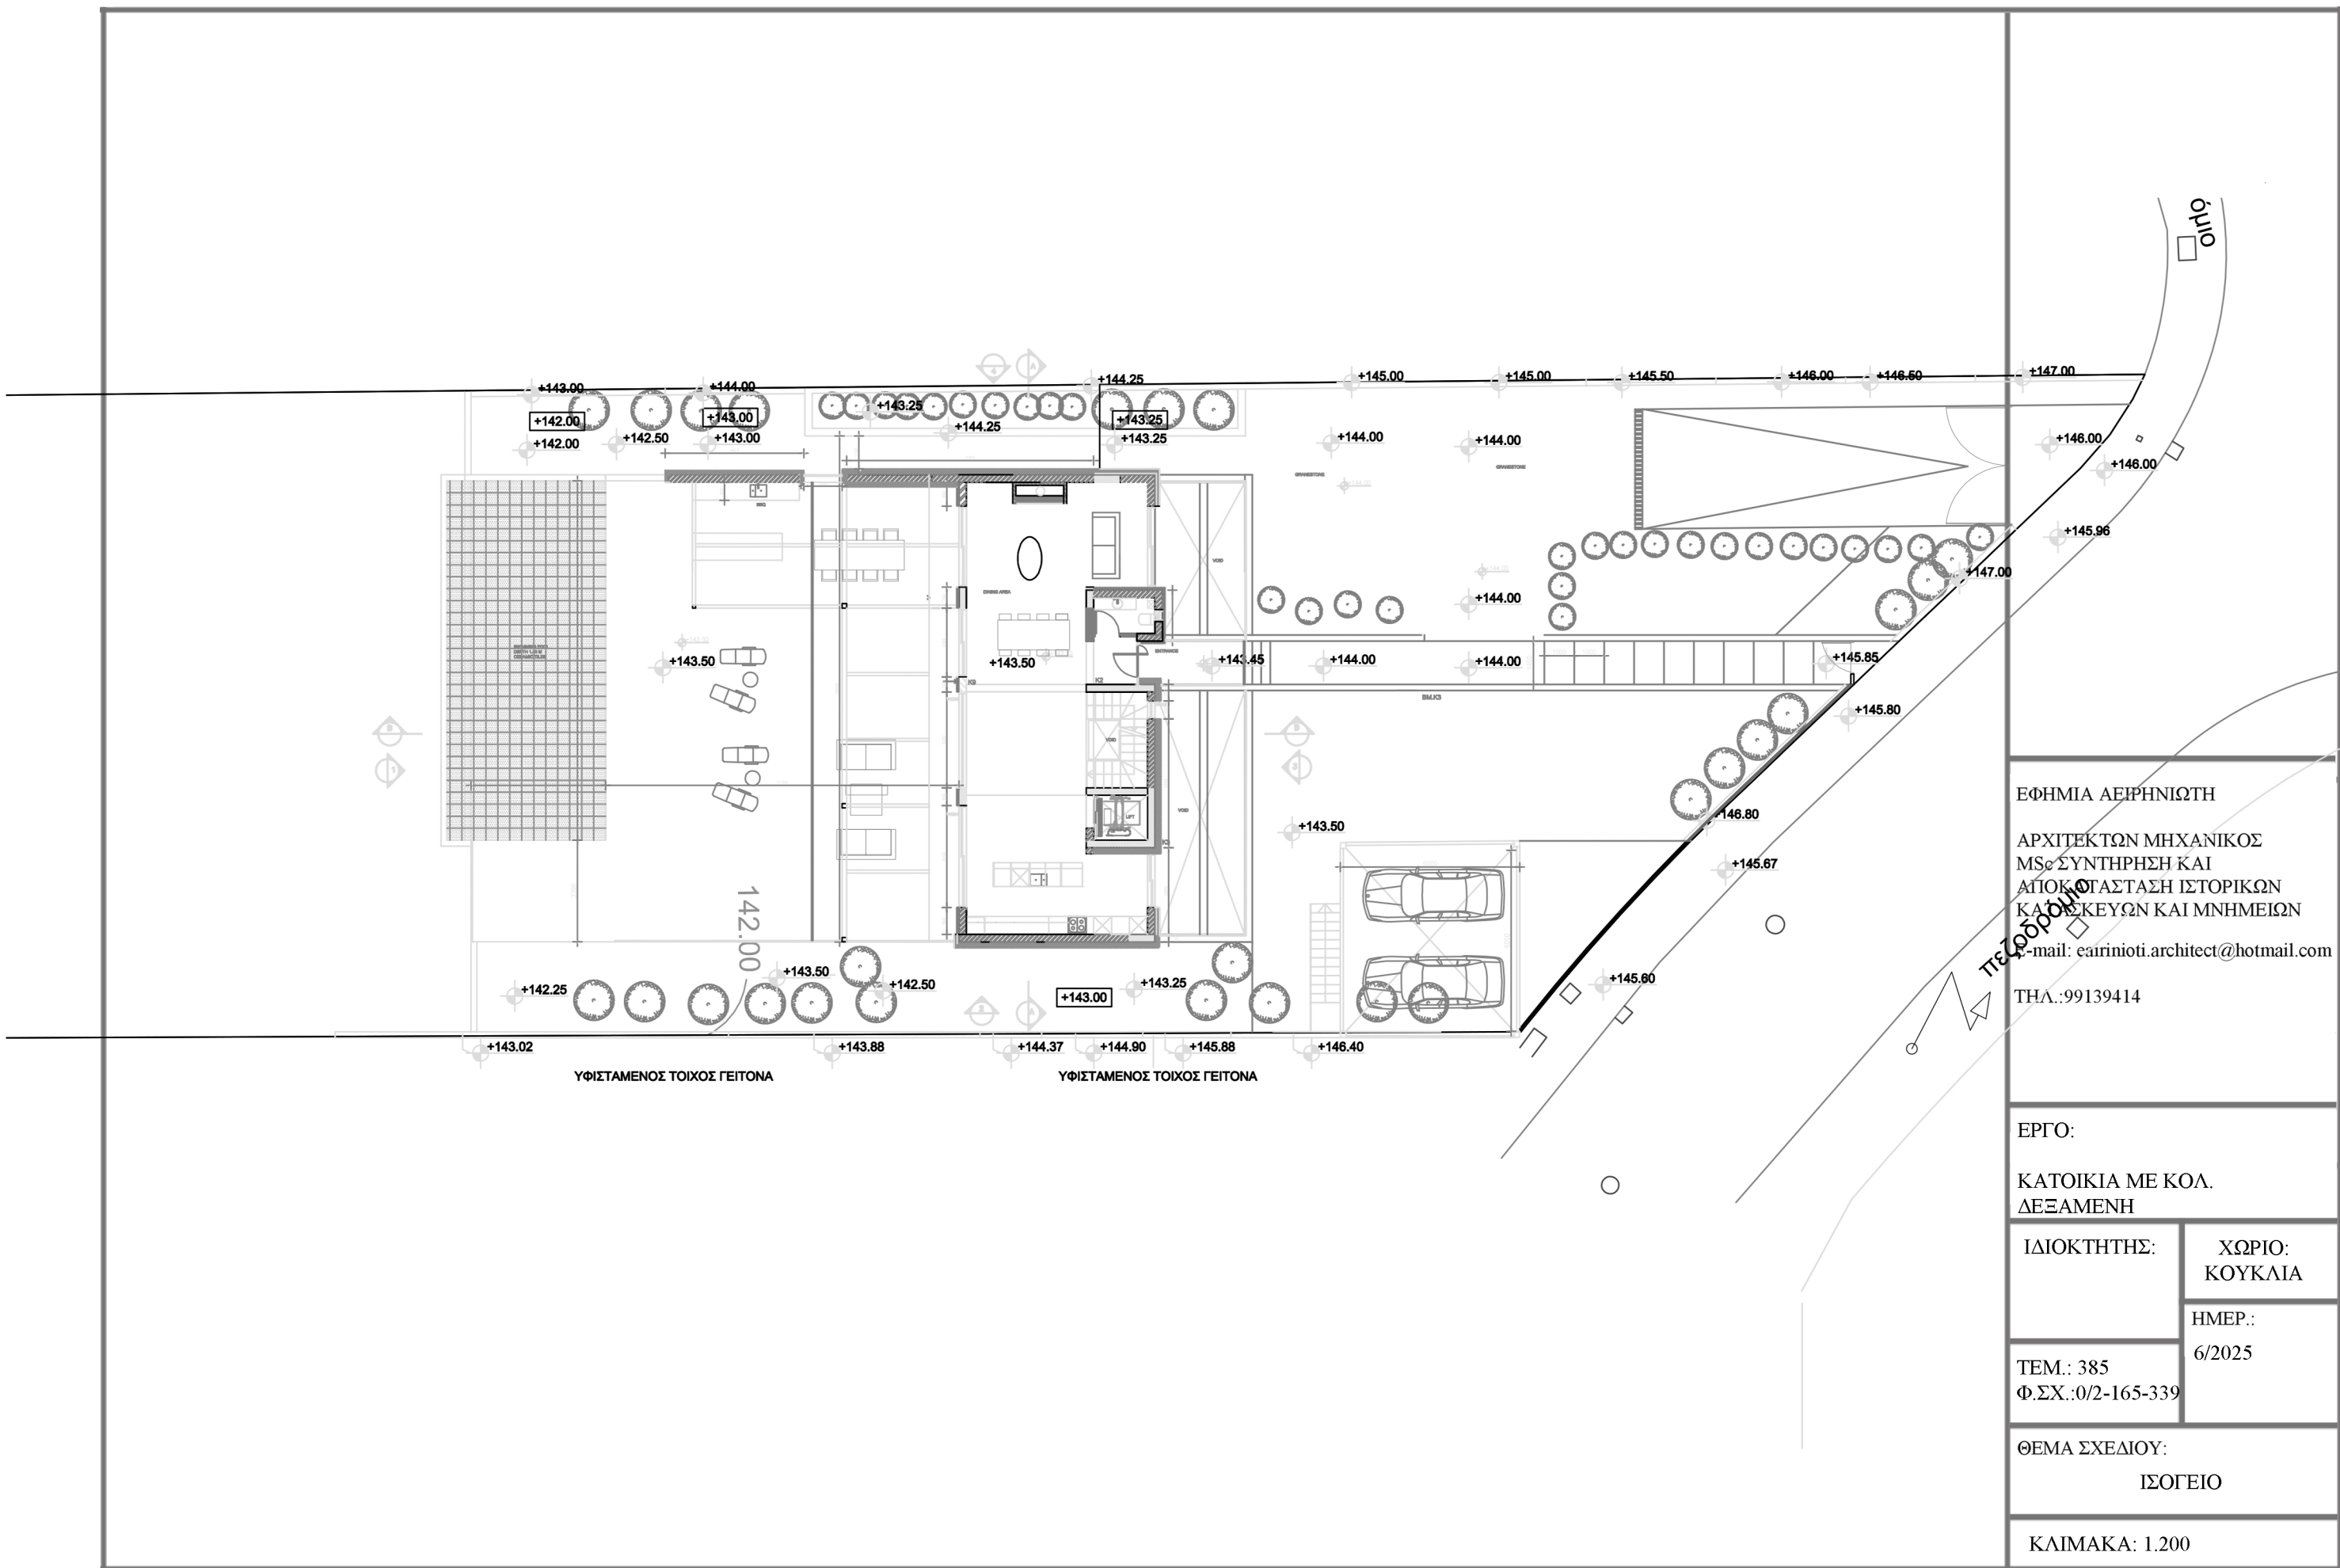

ΕΦΗΜΙΑ ΑΕΙΡΗΝΙΩΤΗ
ΑΡΧΙΤΕΚΤΩΝ ΜΗΧΑΝΙΚΟΣ
ΜSc ΣΥΝΤΗΡΗΣΗ ΚΑΙ
ΑΠΟΚΑΤΑΣΤΑΣΗ ΙΣΤΟΡΙΚΩΝ
ΚΑΙ ΜΕΛΕΤΕΣ ΚΑΙ ΜΝΗΜΕΙΩΝ
E-mail: eairinioti.architect@hotmail.com
ΤΗΛ.: 99139414

ΕΡΓΟ:
ΚΑΤΟΙΚΙΑ ΜΕ ΚΟΛ.
ΔΕΞΑΜΕΝΗ

ΙΔΙΟΚΤΗΤΗΣ:	ΧΩΡΙΟ: ΚΟΥΚΛΙΑ
ΤΕΜ.: 385 Φ.ΣΧ.: 0/2-165-339	ΗΜΕΡ.: 6/2025
ΘΕΜΑ ΣΧΕΔΙΟΥ: ΙΣΟΓΕΙΟ	
ΚΛΙΜΑΚΑ: 1.200	