

ARCHITECT: ARCZEROTWO
EMAIL: info@arczerotwo.com
PHONE: +357 99007950

+0.00 Προτεινόμενο Υψόμετρο

+0.00 Υφιστάμενο Υψόμετρο

+0.00 Προτεινόμενο Υψόμετρο
Στηθαίου

ΟΡΙΟ ΤΕΜΑΧΙΟΥ

3 ΜΕΤΡΑ ΑΠΟ ΤΟ ΤΕΜΑΧΙΟ

1.5 ΜΕΤΡΑ ΑΠΟ ΤΟ ΤΕΜΑΧΙΟ

ΥΛΙΚΑ ΟΨΕΩΝ

- Όλα τα κουφώματα θα είναι από αλουμίνιο
- Εξωτερικά σε κάποια σημεία θα είναι με επένδυση H.P.L (αναγράφεται)
- Εξωτερικά σε κάποια σημεία θα υπάρχει μπτετόν Fair Face (αναγράφεται)
- Εξωτερικά η οικοδομή θα είναι επενδυμένη με συστήμα θερμοπροσοψης και εξωτερικό επίχρυσμα από γραφίτιο

ΕΡΓΟ

ΠΟΛΥΚΑΤΟΙΚΙΑ ΣΤΑ ΠΟΛΕΜΙΔΙΑ

ΙΔΙΟΚΤΗΤΗΣ ΥΠΟΓΡΑΦΕΣ

ΣΤΑΔΙΟ ΜΕΛΕΤΗΣ

ΔΙΑΒΟΥΛΕΥΣΕΙΣ ΓΙΑ Πολεοδομική Άδεια

ΤΙΤΛΟΣ ΣΧΕΔΙΟΥ

Κάτοψη 3ου & Roof Garden

ΚΛΙΜΑΚΑ

1-100

ΑΡ.ΜΕΛΕΤΗΣ

231212

ΣΧΕΔΙΟ

NX

ΕΛΕΓΧΟΣ

NX

ΗΜΕΡΟΜΗΝΙΑ


20/10/2023

ΚΑΤΗΓΟΡΙΑ ΣΧΕΔΙΩΝ

ΑΡΧΙΤΕΚΤΟΝΙΚΑ


Α/Α ΣΧΕΔΙΟΥ

APX.03

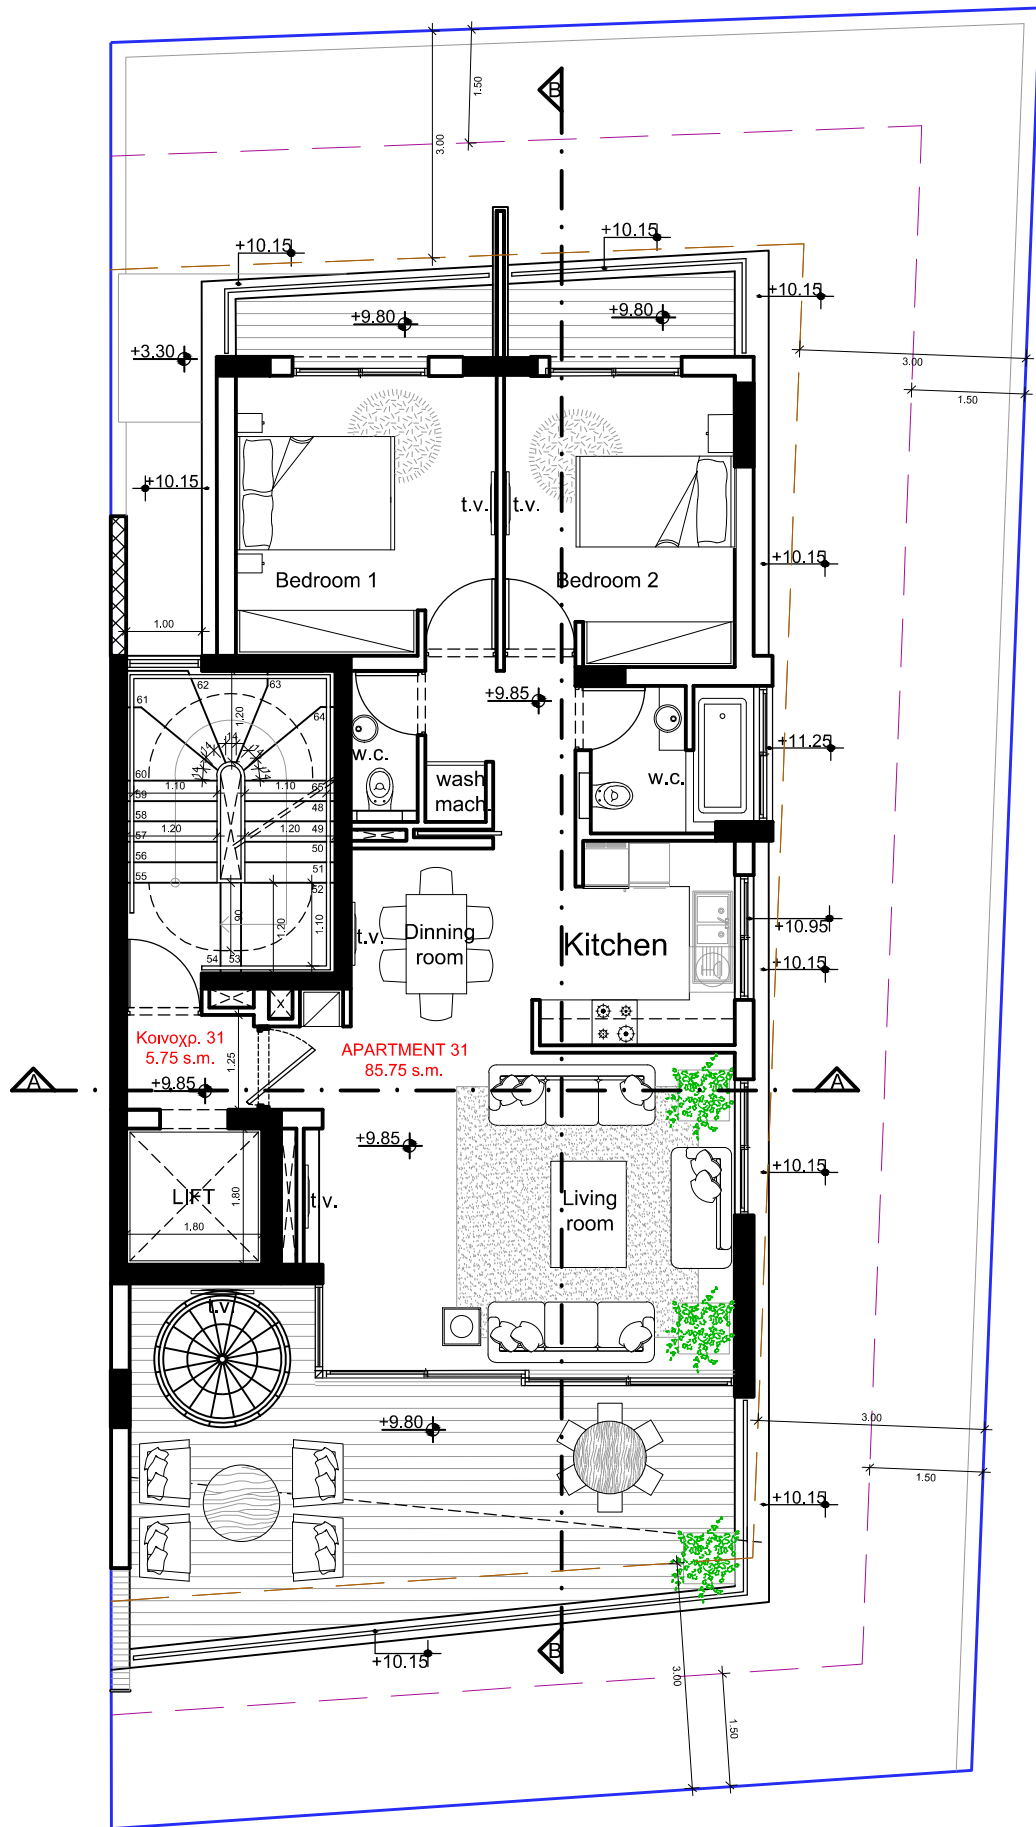

3ος Όροφος - 91.50 s.m.

Κλίμακα 1:100

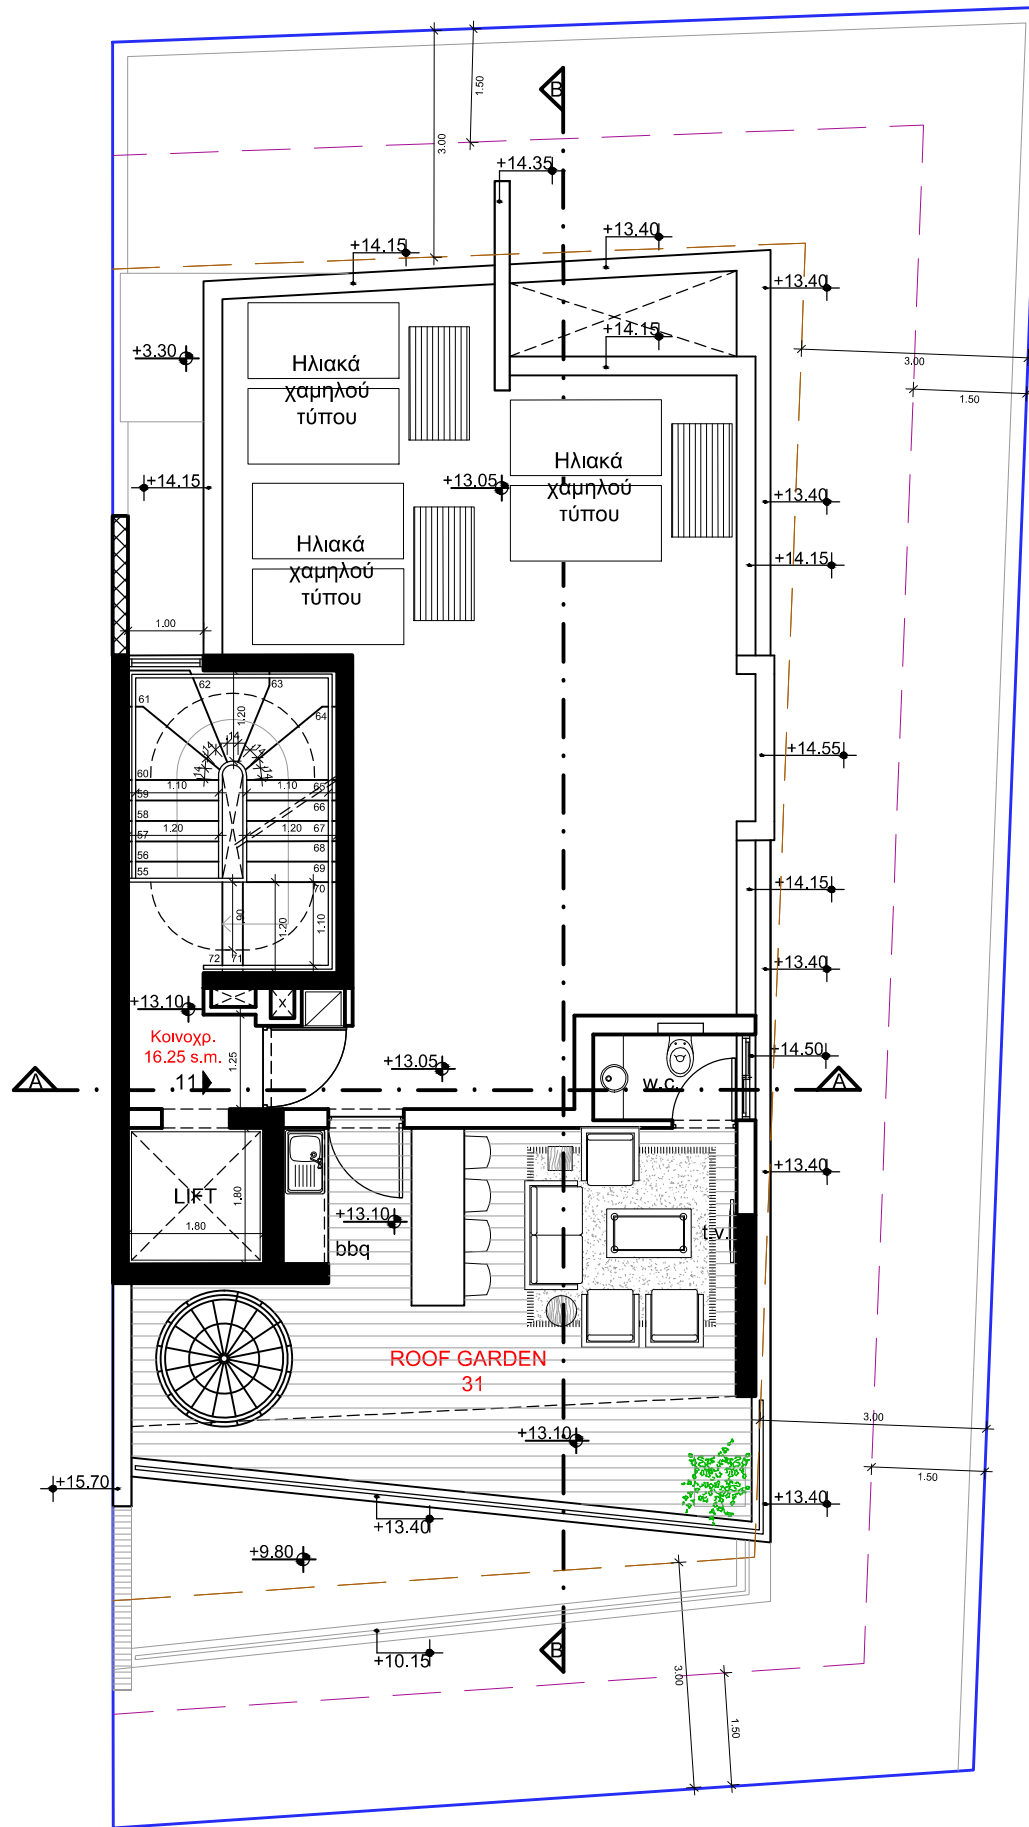

ROOF GARDEN

Scale 1:100