

13

B

B

A

130'00"

M.P. & D.D. DEVELOPERS LTD

ΑΝΤΡΕΑΣ Σ. ΧΑΤΖΗΖΑΧΑΡΙΑΣ
ΑΡΧΙΤΕΚΤΟΝΑΣ
ΑΠΟ ΜΗΤΡΩΟΥ ΕΤΕΚ 42763



ΑΝΤΡΕΑΣ Σ. ΧΑΤΖΗΖΑΧΑΡΙΑΣ
ΑΡΧΙΤΕΚΤΟΝΑΣ ΑΠΟ

ΑΙΣΩΠΟΥ 7, 3100 ΛΕΜΕΣΟΣ, ΤΗΛ. 2558555
Τ.Θ. 58478 3734 ΛΕΜΕΣΟΣ, 9940202
e-mail: a.hadjiz@cytanet.com.cy FAX: 2558194

ΟΙΚΟΔΟΜΗ ΑΡΙΘΜΟΣ ΣΧΕΔΙΟ
M.P. & D.D. DEVELOPERS LTD 900/23
ΣΤΗ ΠΑΡΕΚΚΛΗΣΙΑ

ΠΕΡΙΕΧΟΜΕΝΟ ΑΡΙΘΜΟΣ ΦΥΛΛΟ
ΚΑΤΟΨΗ ΥΠΟΓΕΙΟΥ (ΚΤΙΡΙΟ B7) 2

ΚΛΙΜΑΚΑ ΗΜΕΡΟΜΗΝΙΑ
1:100 ΟΚΤΩΒΡΙΟΣ 2023



127.45δρ

ΙΔΙΩΤΙΚΟΣ ΔΡΟΜΟΣ

126.63

125.82

55T

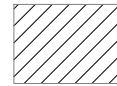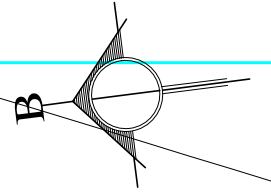

ΕΠΙΧΩΜΑΤΩΣΗ >1.50μ
ΣΥΝΟΛΙΚΗ ΕΠΙΦΑΝΕΙΑ 10τμ

00'03T

M.P. & D.D. DEVELOPERS LTD

ΑΝΤΡΕΑΣ Σ. ΧΑΤΖΗΖΑΧΑΡΙΑΣ
ΑΡΧΙΤΕΚΤΟΝΑΣ ΑΠΘ
ΑΡ. ΜΗΤΡΩΟΥ ΕΤΕΚ 42763



ΑΝΤΡΕΑΣ Σ. ΧΑΤΖΗΖΑΧΑΡΙΑΣ
ΑΡΧΙΤΕΚΤΟΝΑΣ ΑΠΘ

ΑΙΣΩΠΟΥ 7, 3100 ΛΕΜΕΣΟΣ, ΤΗΛ. 2558555
Τ.Θ. 58478 3734 ΛΕΜΕΣΟΣ, 9940202
e-mail: a.hadjiz@cytanet.com.cy FAX. 2558194

ΟΙΚΟΔΟΜΗ ΑΡΙΘΜΟΣ ΣΧΕΔΙΟΥ
M.P. & D.D. DEVELOPERS LTD 900/23
ΣΤΗ ΠΑΡΕΚΚΛΗΣΙΑ

ΠΕΡΙΕΧΟΜΕΝΟ ΑΡΙΘΜΟΣ ΦΥΛΛΟΥ
ΚΑΤΟΦΗ ΙΣΟΓΕΙΟΥ (ΚΤΙΡΙΟ B7) 3



ΚΛΙΜΑΚΑ ΗΜΕΡΟΜΗΝΙΑ
1:100 ΟΚΤΩΒΡΙΟΣ 2023

ΙΔΙΩΤΙΚΟΣ ΔΡΟΜΟΣ

126.4778


126.177

ΙΔΙΩΤΙΚΟΣ ΔΡΟΜΟΣ

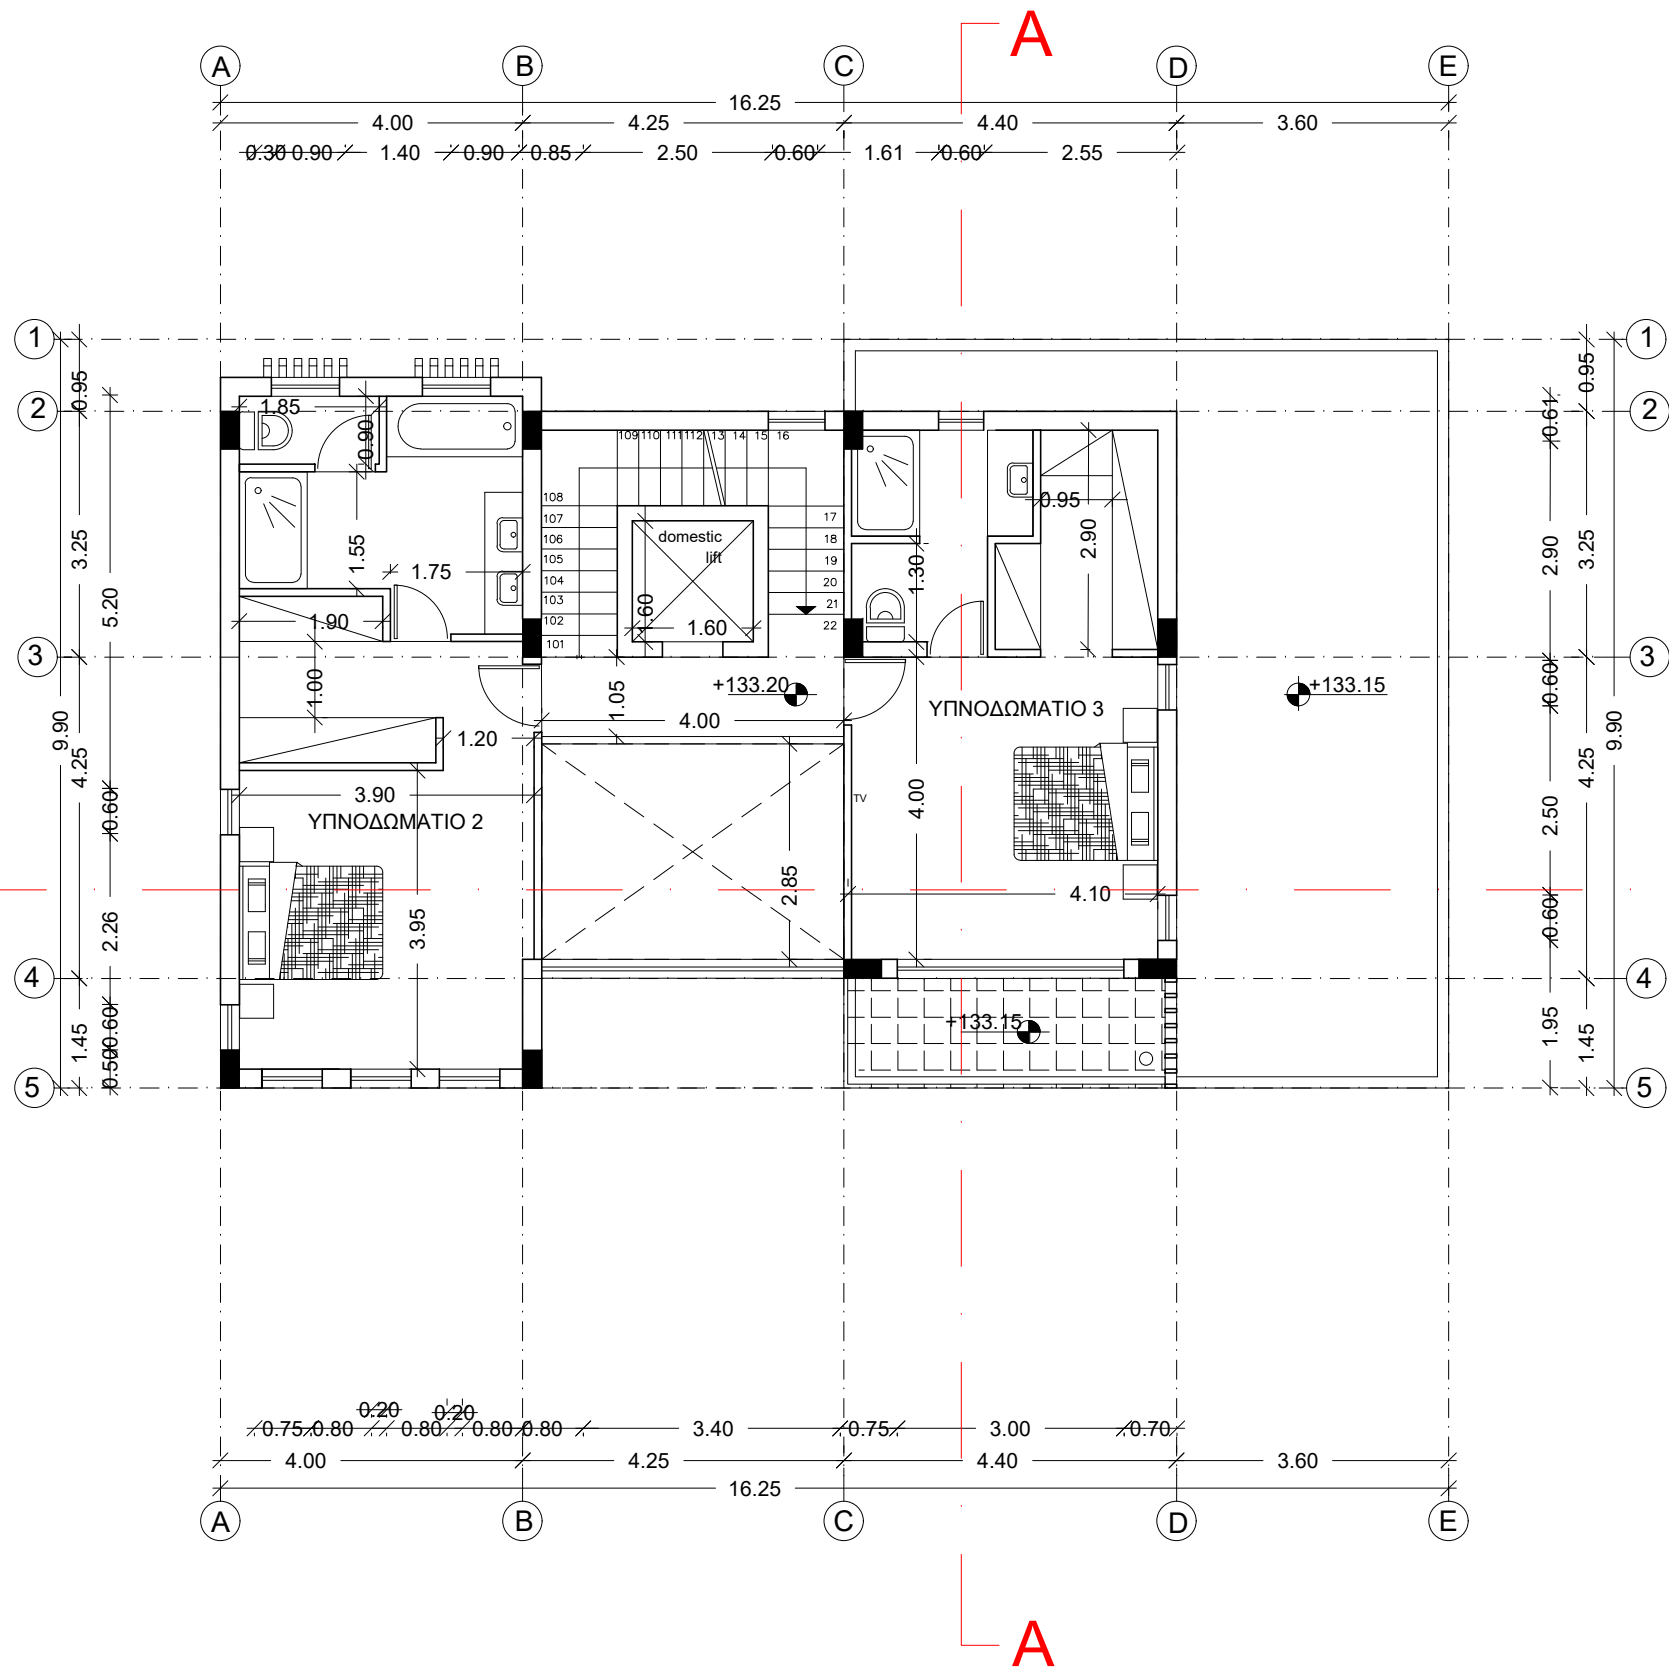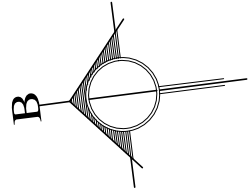

M.P. & D.D. DEVELOPERS LTD

ΑΝΤΡΕΑΣ Σ. ΧΑΤΖΗΖΑΧΑΡΙΑΣ
ΑΡΧΙΤΕΚΤΟΝΑΣ
ΑΠΘ
ΑΡ. ΜΗΤΡΩΟΥ ΕΤΕΚ 42763

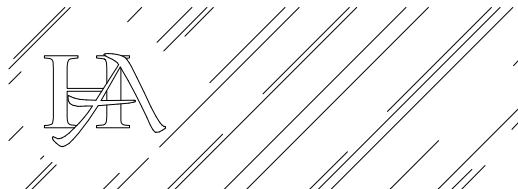

ΑΝΤΡΕΑΣ Σ. ΧΑΤΖΗΖΑΧΑΡΙΑΣ
ΑΡΧΙΤΕΚΤΟΝΑΣ ΑΠΘ

ΑΙΣΩΠΟΥ 7, 3100 ΛΕΜΕΣΟΣ, ΤΗΛ. 2558555
Τ.Θ. 58478 3734 ΛΕΜΕΣΟΣ, 9940202
e-mail: a.hadjiz@cytanet.com.cy FAX. 2558194


ΟΙΚΟΔΟΜΗ ΑΡΙΘΜΟΣ ΣΧΕΔΙΟΥ
M.P & D.D. DEVELOPERS LTD 900/23
ΣΤΗ ΠΑΡΕΚΚΛΗΣΙΑ

ΠΕΡΙΕΧΟΜΕΝΟ ΑΡΙΘΜΟΣ ΦΥΛΛΟΥ
ΚΑΤΟΨΗ 1ου ΟΡΟΦΟΥ (ΚΤΙΡΙΟ B7) 4

ΚΛΙΜΑΚΑ ΗΜΕΡΟΜΗΝΙΑ
1:100 ΟΚΤΩΒΡΙΟΣ 2023





ΑΝΤΡΕΑΣ Σ. ΧΑΤΖΗΧΑΡΙΑΣ
ΑΡΧΙΤΕΚΤΟΝΑΣ ΑΠΘ
ΑΡ. ΜΗΤΡΩΟΥ ΕΤΕΚ 42763

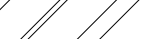

ΑΙΣΩΠΟΥ 7, 3100 ΛΕΜΕΣΟΣ, ΤΗΛ. 255855
Τ.Θ. 58478 3734 ΛΕΜΕΣΟΣ, 9940202
e-mail: a.hadjiz@cytanet.com.cy FAX. 255819


ΚΛΙΜΑΚΑ
1:100

ΗΜΕΡΟΜΗΝΙΑ
ΟΚΤΩΒΡΗΣ 2023

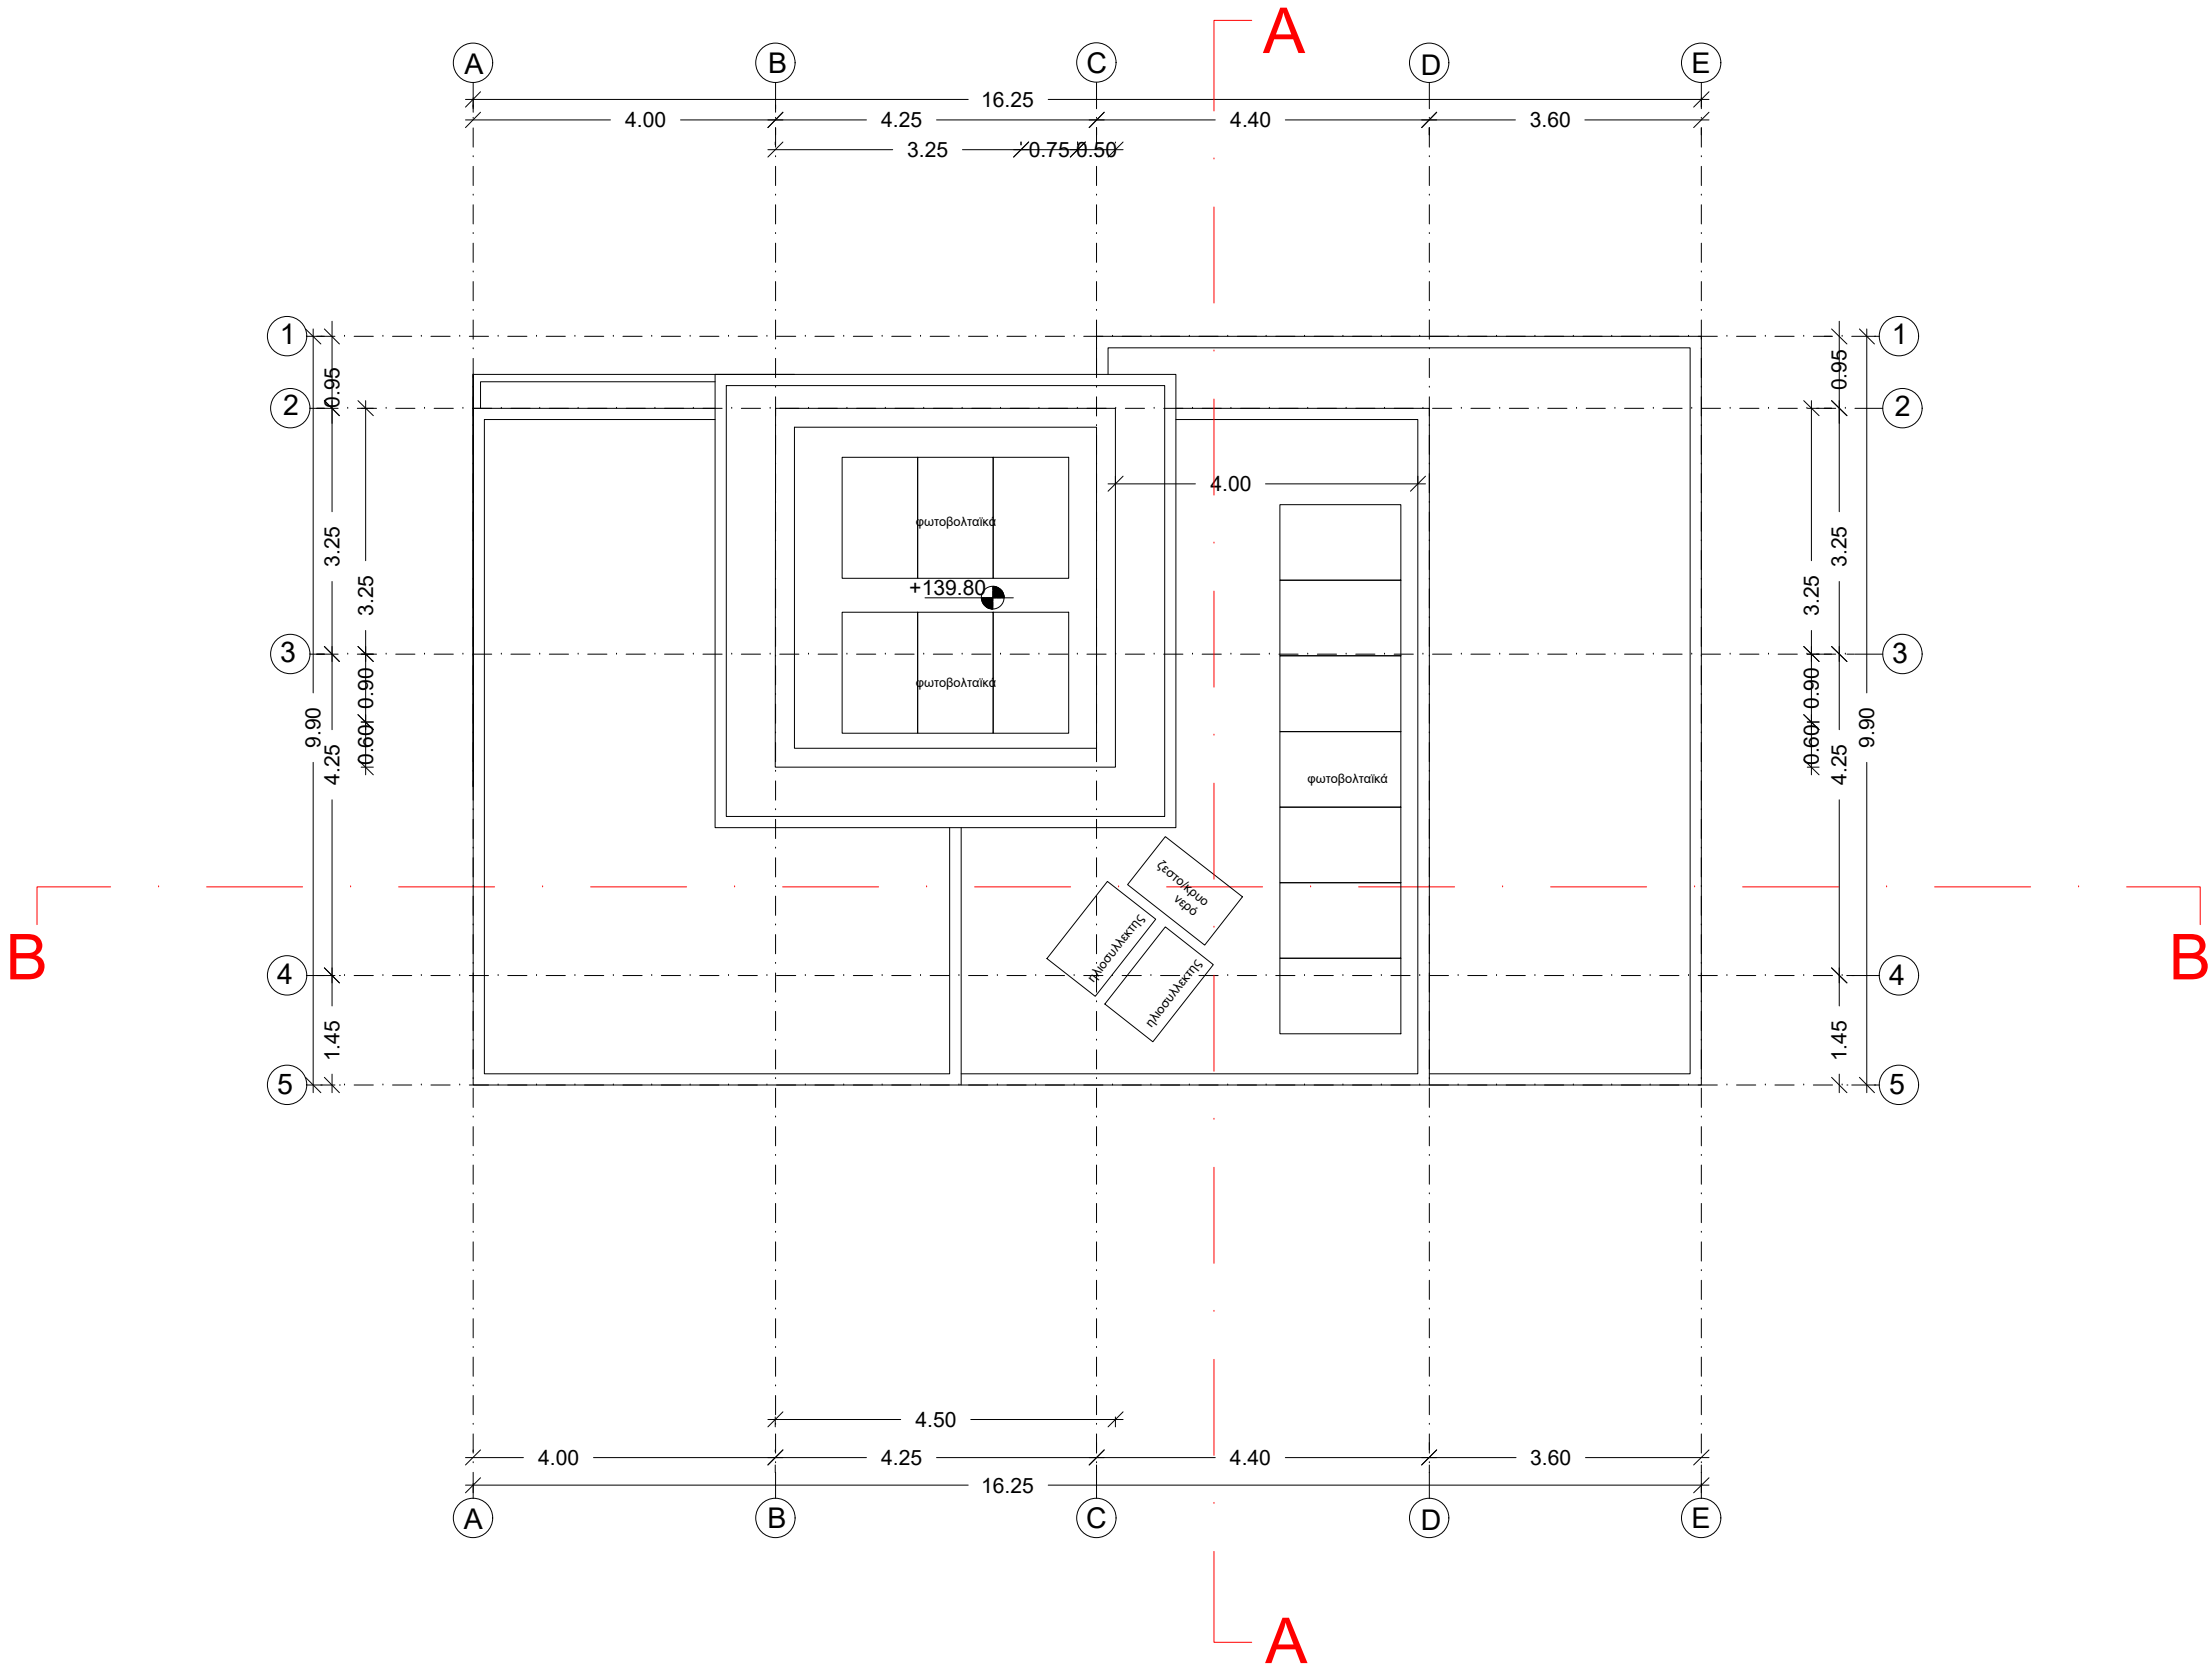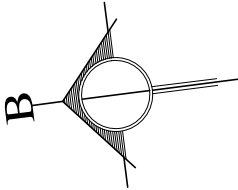

M.P. & D.D. DEVELOPERS LTD

ΑΝΤΡΕΑΣ Σ. ΧΑΤΖΗΖΑΧΑΡΙΑΣ
ΑΡΧΙΤΕΚΤΟΝΑΣ
ΑΡ. ΜΗΤΡΩΟΥ ΕΤΕΚ 42763

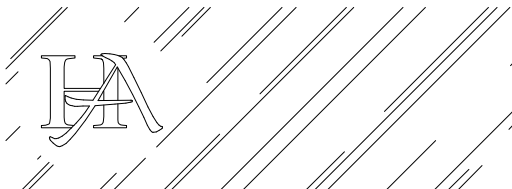


ΑΝΤΡΕΑΣ Σ. ΧΑΤΖΗΖΑΧΑΡΙΑΣ
ΑΡΧΙΤΕΚΤΟΝΑΣ

ΑΙΣΩΠΟΥ 7, 3100 ΛΕΜΕΣΟΣ, ΤΗΛ. 2558555
Τ.Θ. 58478 3734 ΛΕΜΕΣΟΣ, 9940202
e-mail: a.hadjiz@cytanet.com.cy FAX. 2558194


ΟΙΚΟΔΟΜΗ Μ.Ρ. & D.D. DEVELOPERS LTD
ΑΡΙΘΜΟΣ ΣΧΕΔΙΟΥ 900/23
ΣΤΗ ΠΑΡΕΚΚΛΗΣΙΑ

ΠΕΡΙΕΧΟΜΕΝΟ ΚΑΤΟΨΗ ΟΡΟΦΗΣ (ΚΤΙΡΙΟ B7)
ΑΡΙΘΜΟΣ ΦΥΛΛΟΥ 6

ΚΛΙΜΑΚΑ 1:100
ΗΜΕΡΟΜΗΝΙΑ ΟΚΤΩΒΡΙΟΣ 2023

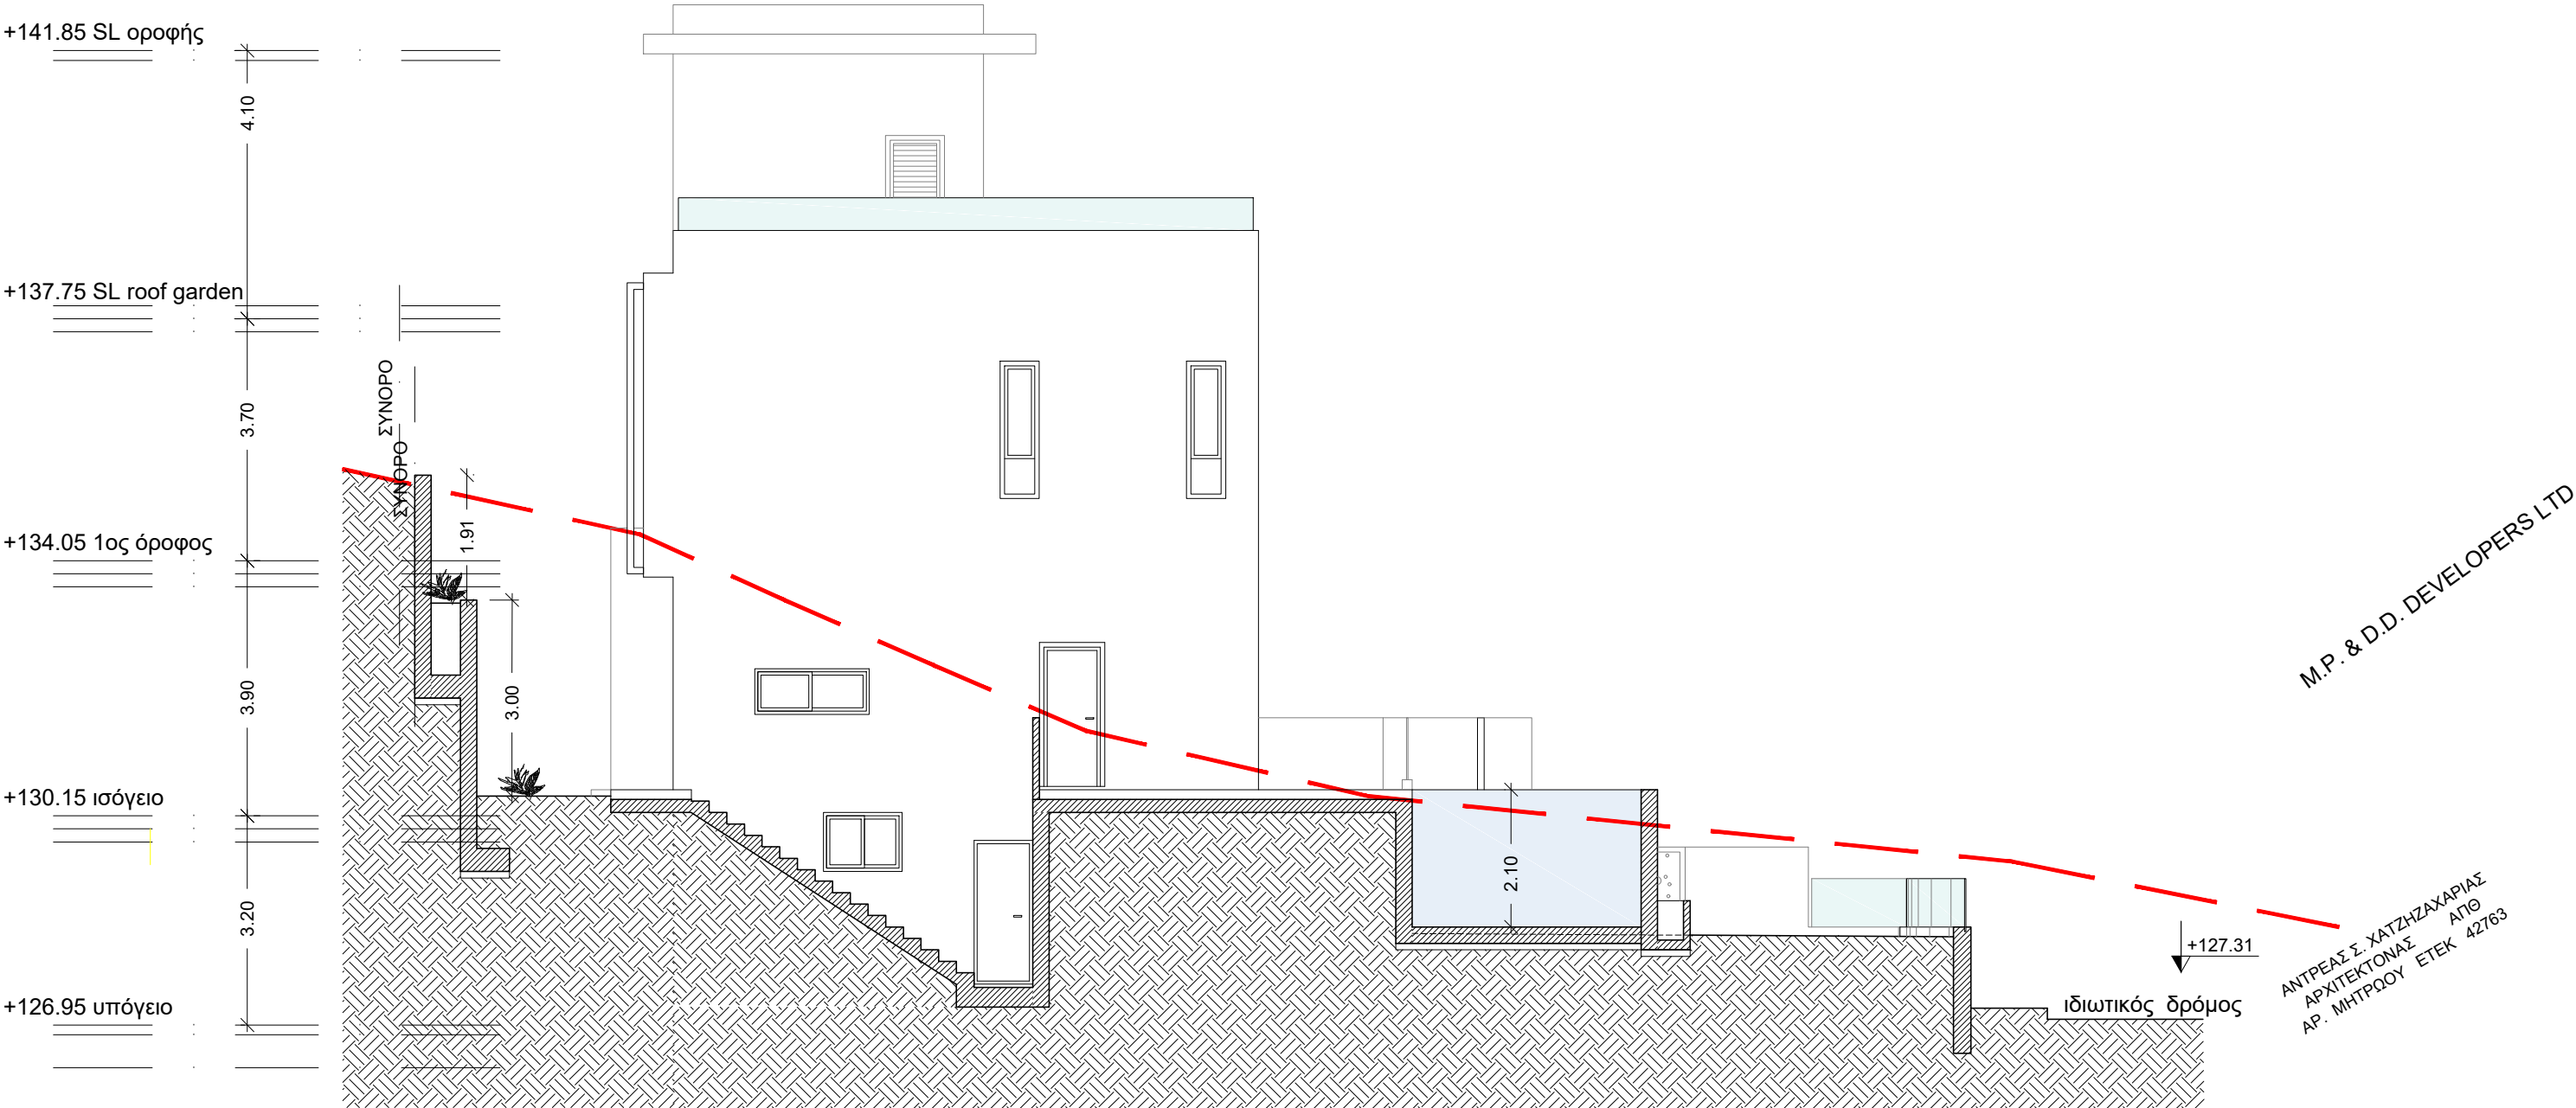

1. Όλες οι επιφάνιες θα είναι από τούβλο και 8 εκ. πολυστερίνη
2. Ανοίγματα από αλουμίνιο
3. Κάγκελα από γυαλί
4. Στέγαστρα από μεταλλική κατασκευή
5. Επενδύσεις από HPL όπου φαίνονται με χρώμα
6. Λούβρα από αλουμίνιο

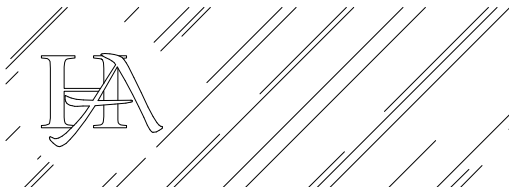


ANTREAS S. XATZHZACHARIAS
ARCHITEKTONAS AP.

ΑΙΣΩΠΟΥ 7, 3100 ΛΕΜΕΣΟΣ, ΤΗΛ. 2558555
Τ.Θ. 58478 3734 ΛΕΜΕΣΟΣ, 9940202
e-mail: a.hadjiz@cytanet.com.cy FAX. 2558194


ΟΙΚΟΔΟΜΗ Μ.Ρ. & Δ.Δ. DEVELOPERS LTD ΑΡΙΘΜΟΣ ΣΧΕΔΙΟΥ
ΣΤΗ ΠΑΡΕΚΚΛΗΣΙΑ 900/23

ΠΕΡΙΕΧΟΜΕΝΟ ΑΡΙΘΜΟΣ ΦΥΛΛΟΥ
ΒΟΡΕΙΑ ΟΨΗ (ΚΤΙΠΙΟ Β7) 7

ΚΛΙΜΑΚΑ ΗΜΕΡΟΜΗΝΙΑ
1:100 ΟΚΤΩΒΡΙΟΣ 2023

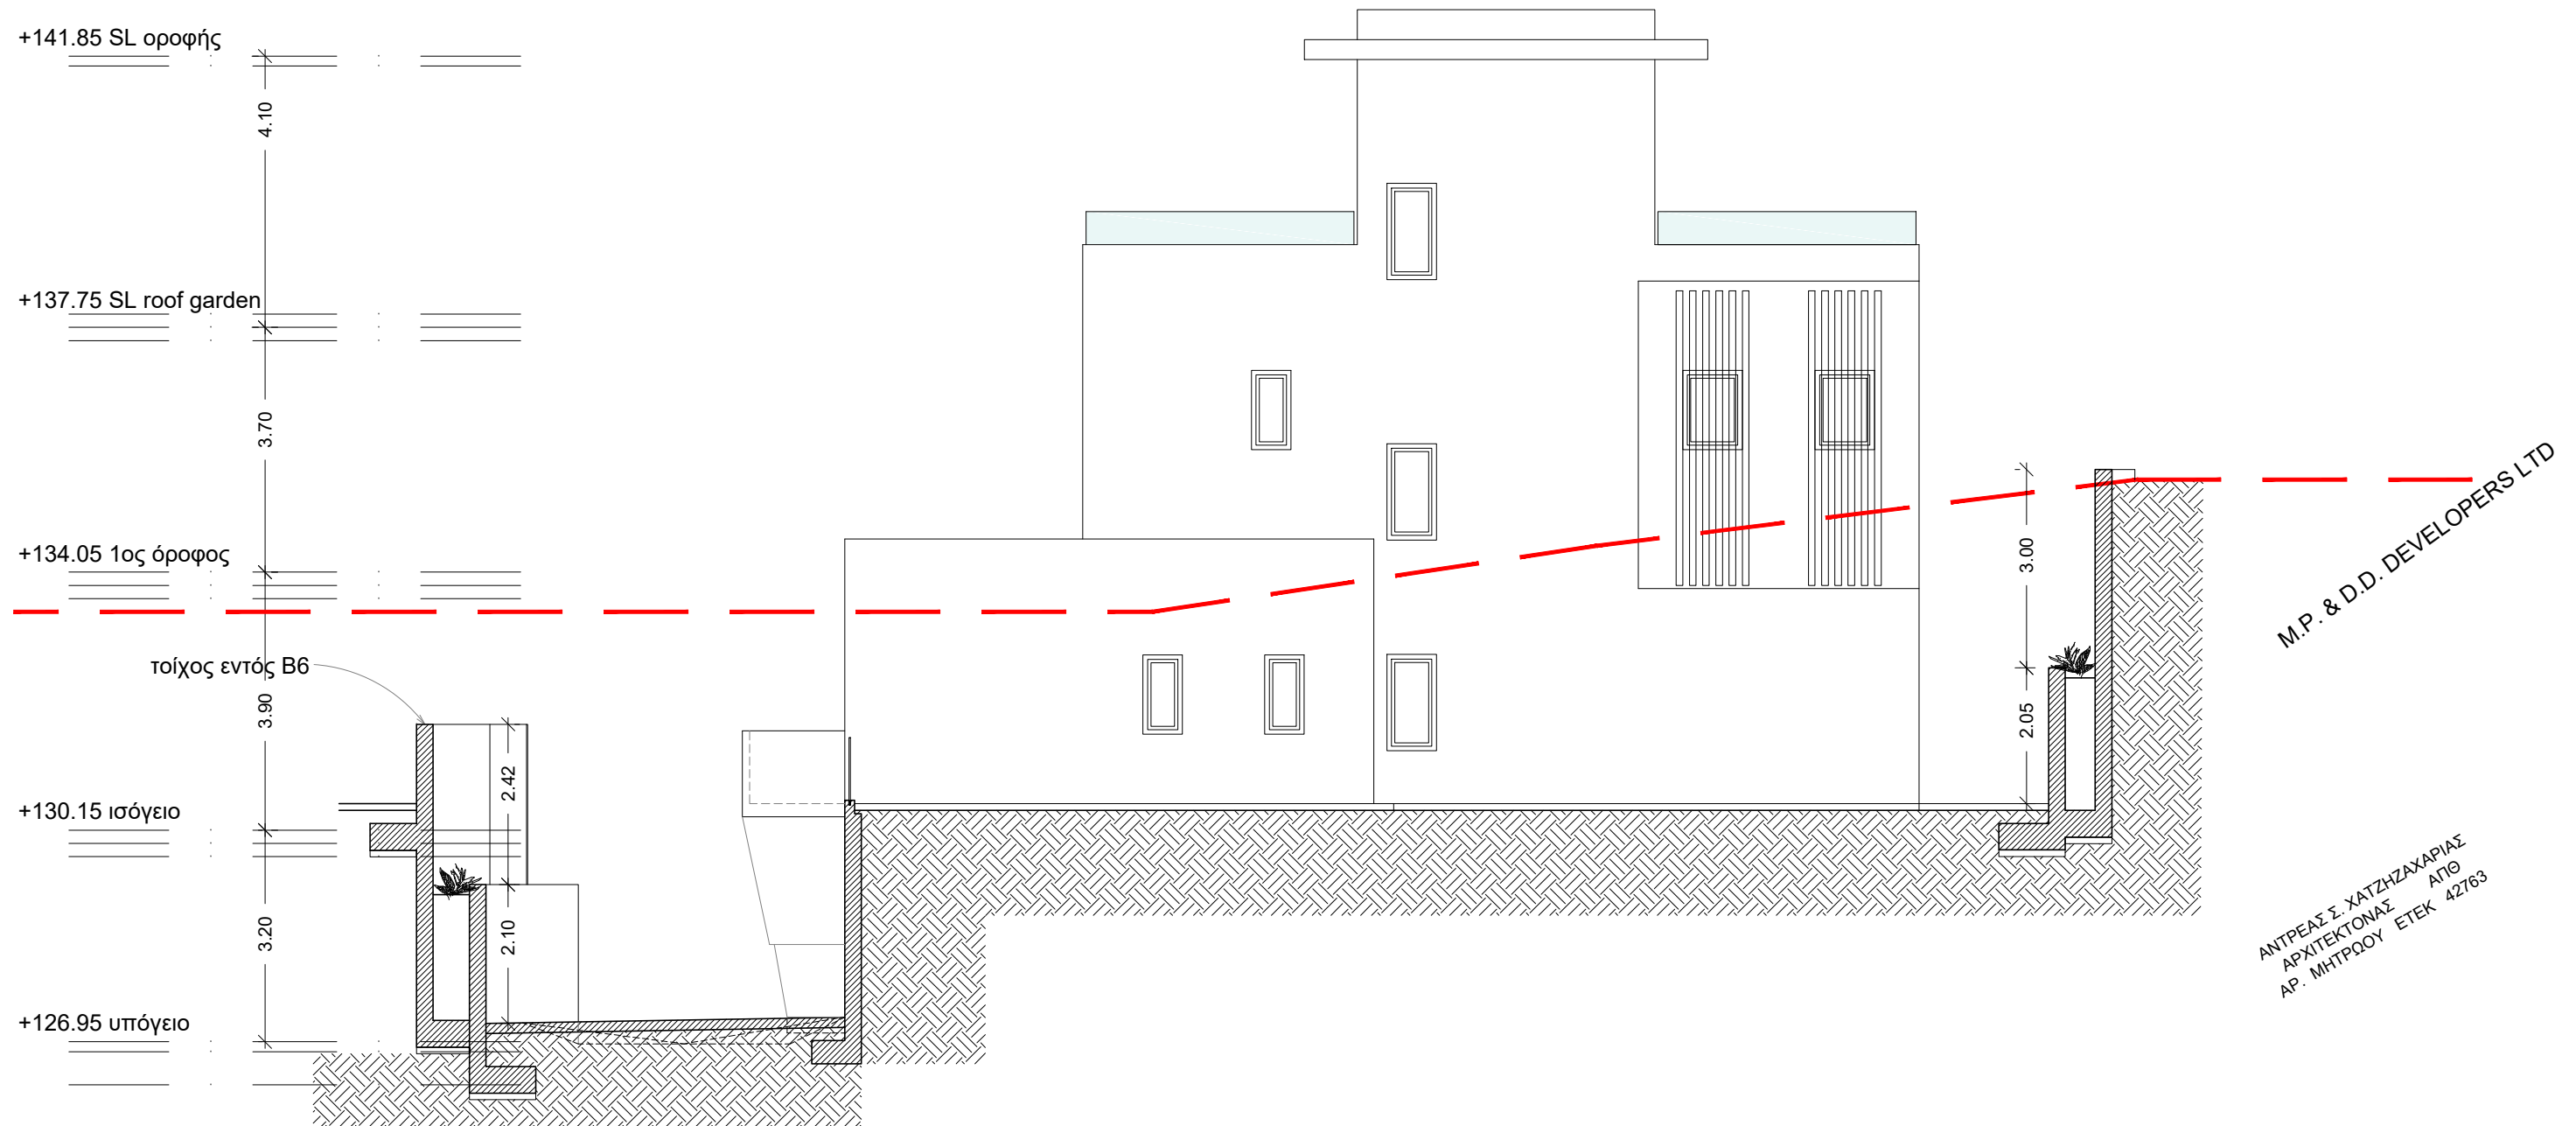

1. Όλες οι επιφάνιες θα είναι από τούβλο και 8 εκ. πολυστερίνη
2. Ανοίγματα από αλουμίνιο
3. Κάγκελα από γυαλί
4. Στέγαστρα από μεταλλική κατασκευή
5. Επενδύσεις από HPL όπου φαίνονται με χρώμα
6. Λούβρα από αλουμίνιο

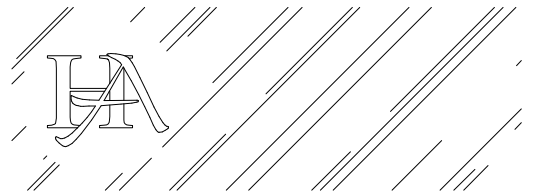


ΑΝΤΡΕΑΣ Σ. ΧΑΤΖΗΖΑΧΑΡΙΑΣ
ΑΡΧΙΤΕΚΤΟΝΑΣ ΑΠΘ

ΑΙΣΩΠΟΥ 7, 3100 ΛΕΜΕΣΟΣ, ΤΗΛ. 2558555
Τ.Θ. 58478 3734 ΛΕΜΕΣΟΣ, 9940202
e-mail: a.hadjiz@cytanet.com.cy FAX. 2558194

ΟΙΚΟΔΟΜΗ ΑΡΙΘΜΟΣ ΣΧΕΔΙΟΥ
M.P. & D.D. DEVELOPERS LTD 900/23
ΣΤΗ ΠΑΡΕΚΚΛΗΣΙΑ

ΠΕΡΙΕΧΟΜΕΝΟ ΑΡΙΘΜΟΣ ΦΥΛΛΟΥ
ΑΝΑΤΟΛΙΚΗ ΟΨΗ (ΚΤΙΠΙΟ Β7) 8


ΚΛΙΜΑΚΑ ΗΜΕΡΟΜΗΝΙΑ
1:100 ΟΚΤΩΒΡΙΟΣ 2023

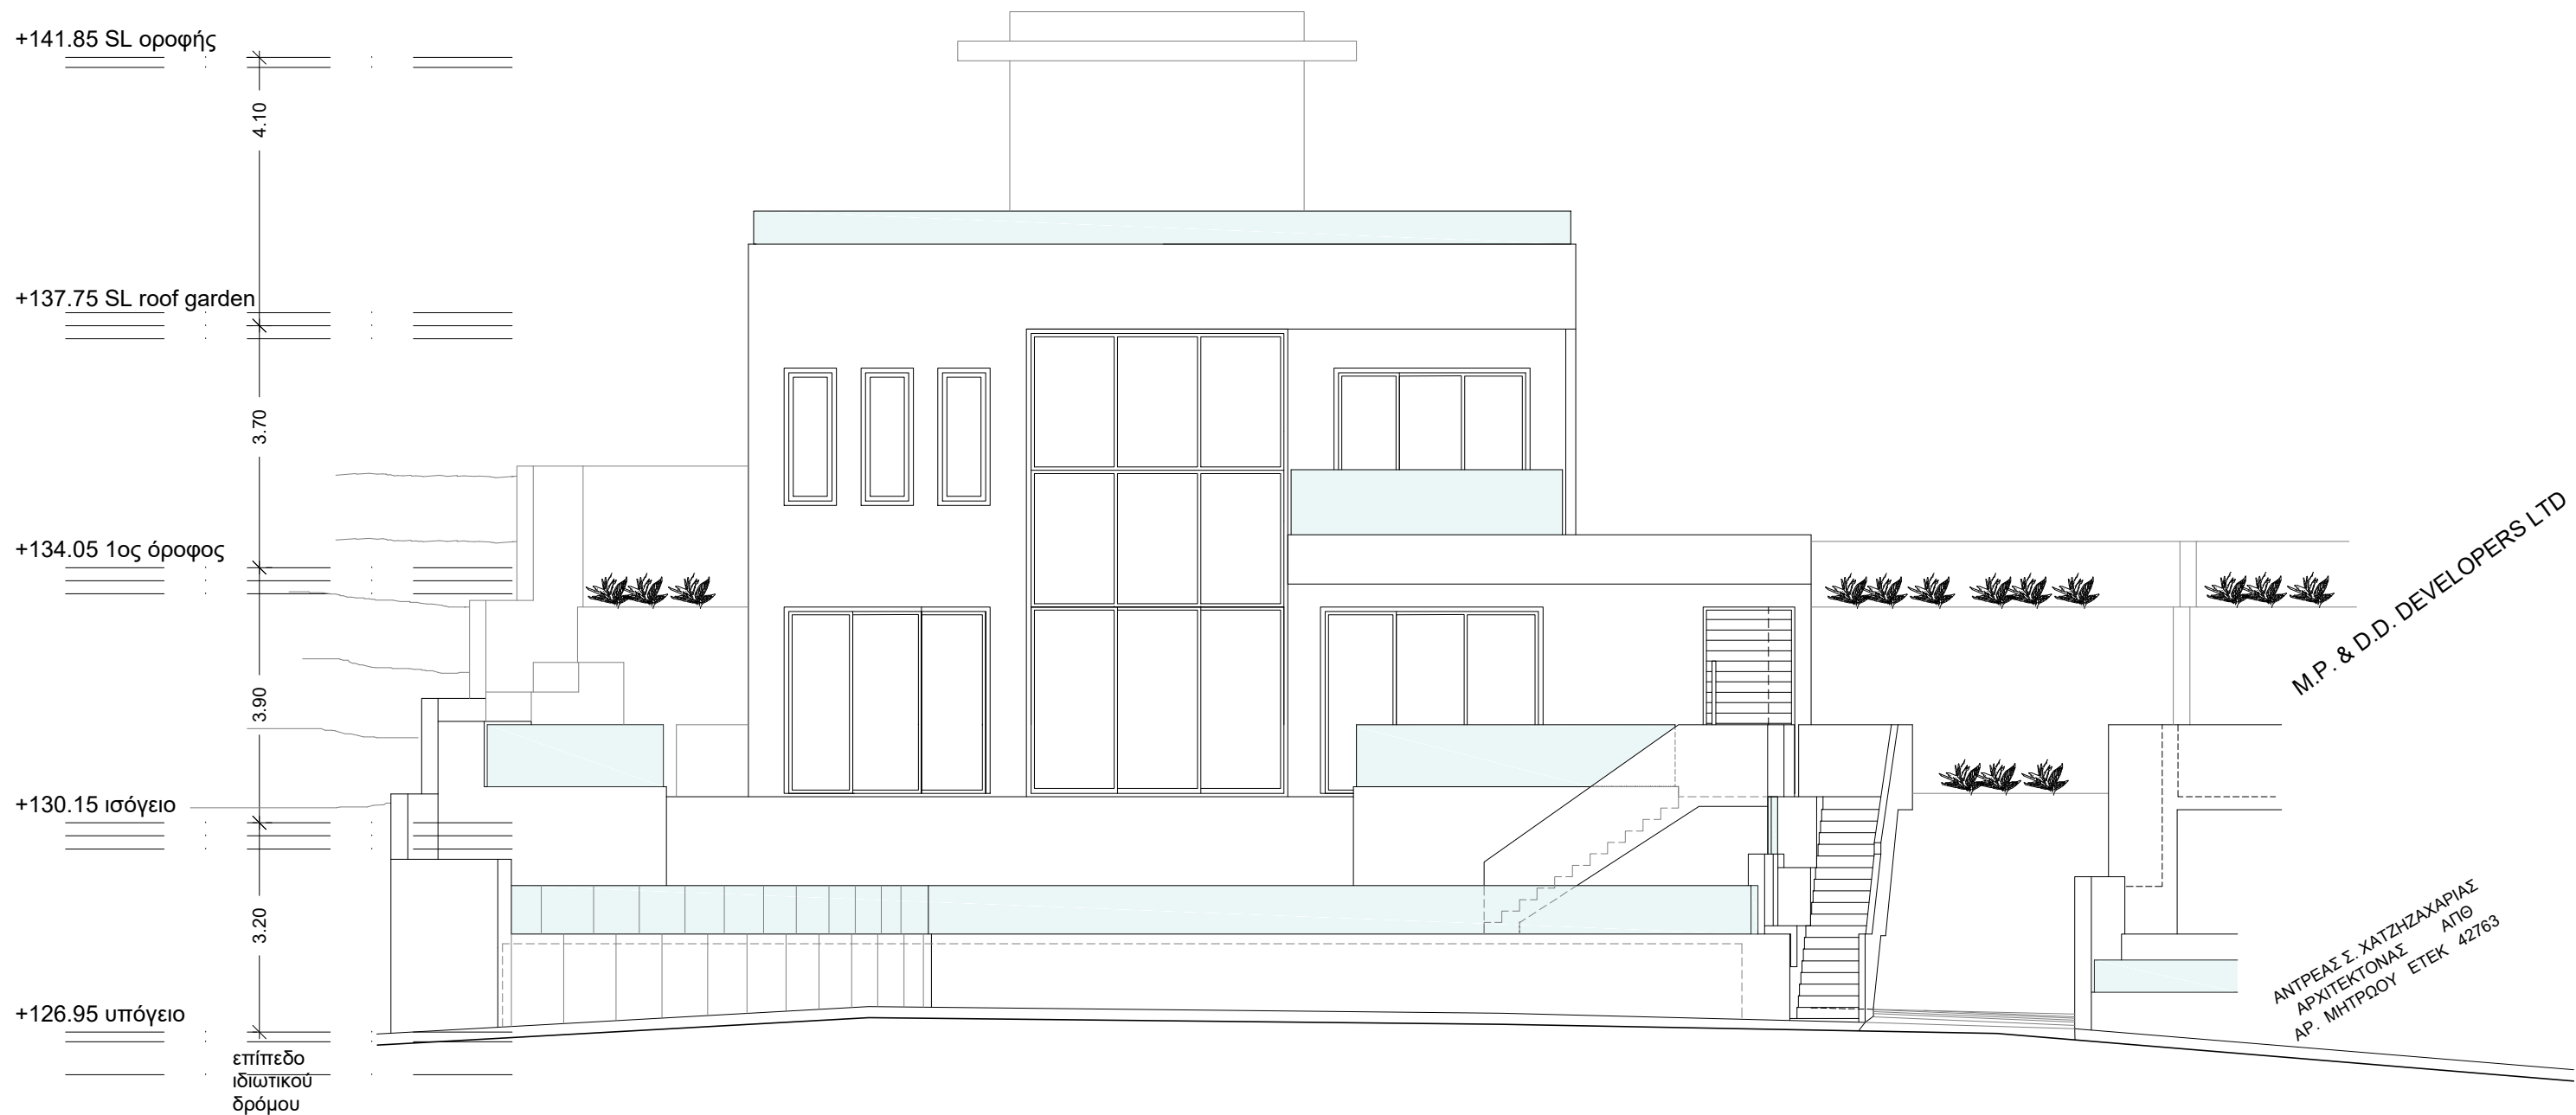

M.P. & D.D. DEVELOPERS LTD

ΑΝΤΡΕΑΣ Σ. ΧΑΤΖΗΖΑΧΑΡΙΑΣ
ΑΡΧΙΤΕΚΤΟΝΑΣ
ΑΠΘ
ΑΡ. ΜΗΤΡΩΟΥ ΕΤΕΚ 42763

1. Όλες οι επιφάνιες θα είναι από τούβλο και 8 εκ. πολυστερίνη
2. Ανοίγματα από αλουμίνιο
3. Κάγκελα από γυαλί
4. Στέγαστρα από μεταλλική κατασκευή
5. Επενδύσεις από HPL όπου φαίνονται με χρώμα
6. Λούβρα από αλουμίνιο

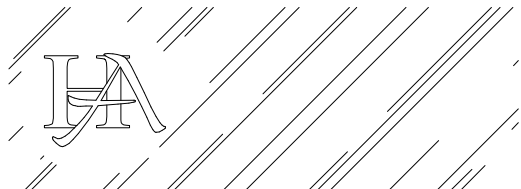


ΑΝΤΡΕΑΣ Σ. ΧΑΤΖΗΖΑΧΑΡΙΑΣ
ΑΡΧΙΤΕΚΤΟΝΑΣ ΑΠΘ

ΑΙΣΩΠΟΥ 7, 3100 ΛΕΜΕΣΟΣ, ΤΗΛ. 2558555
Τ.Θ. 58478 3734 ΛΕΜΕΣΟΣ, 9940202
e-mail: a.hadjiz@cytanet.com.cy FAX. 2558194

ΟΙΚΟΔΟΜΗ
M.P. & D.D. DEVELOPERS LTD
ΣΤΗ ΠΑΡΕΚΚΛΗΣΙΑ
ΑΡΙΘΜΟΣ ΣΧΕΔΙΟ
900/23

ΠΕΡΙΕΧΟΜΕΝΟ
ΔΥΤΙΚΗ ΟΨΗ (ΚΤΙΠΙΟ Β7)
9


ΚΛΙΜΑΚΑ
1:100
ΗΜΕΡΟΜΗΝΙΑ
ΟΚΤΩΒΡΙΟΣ 2023

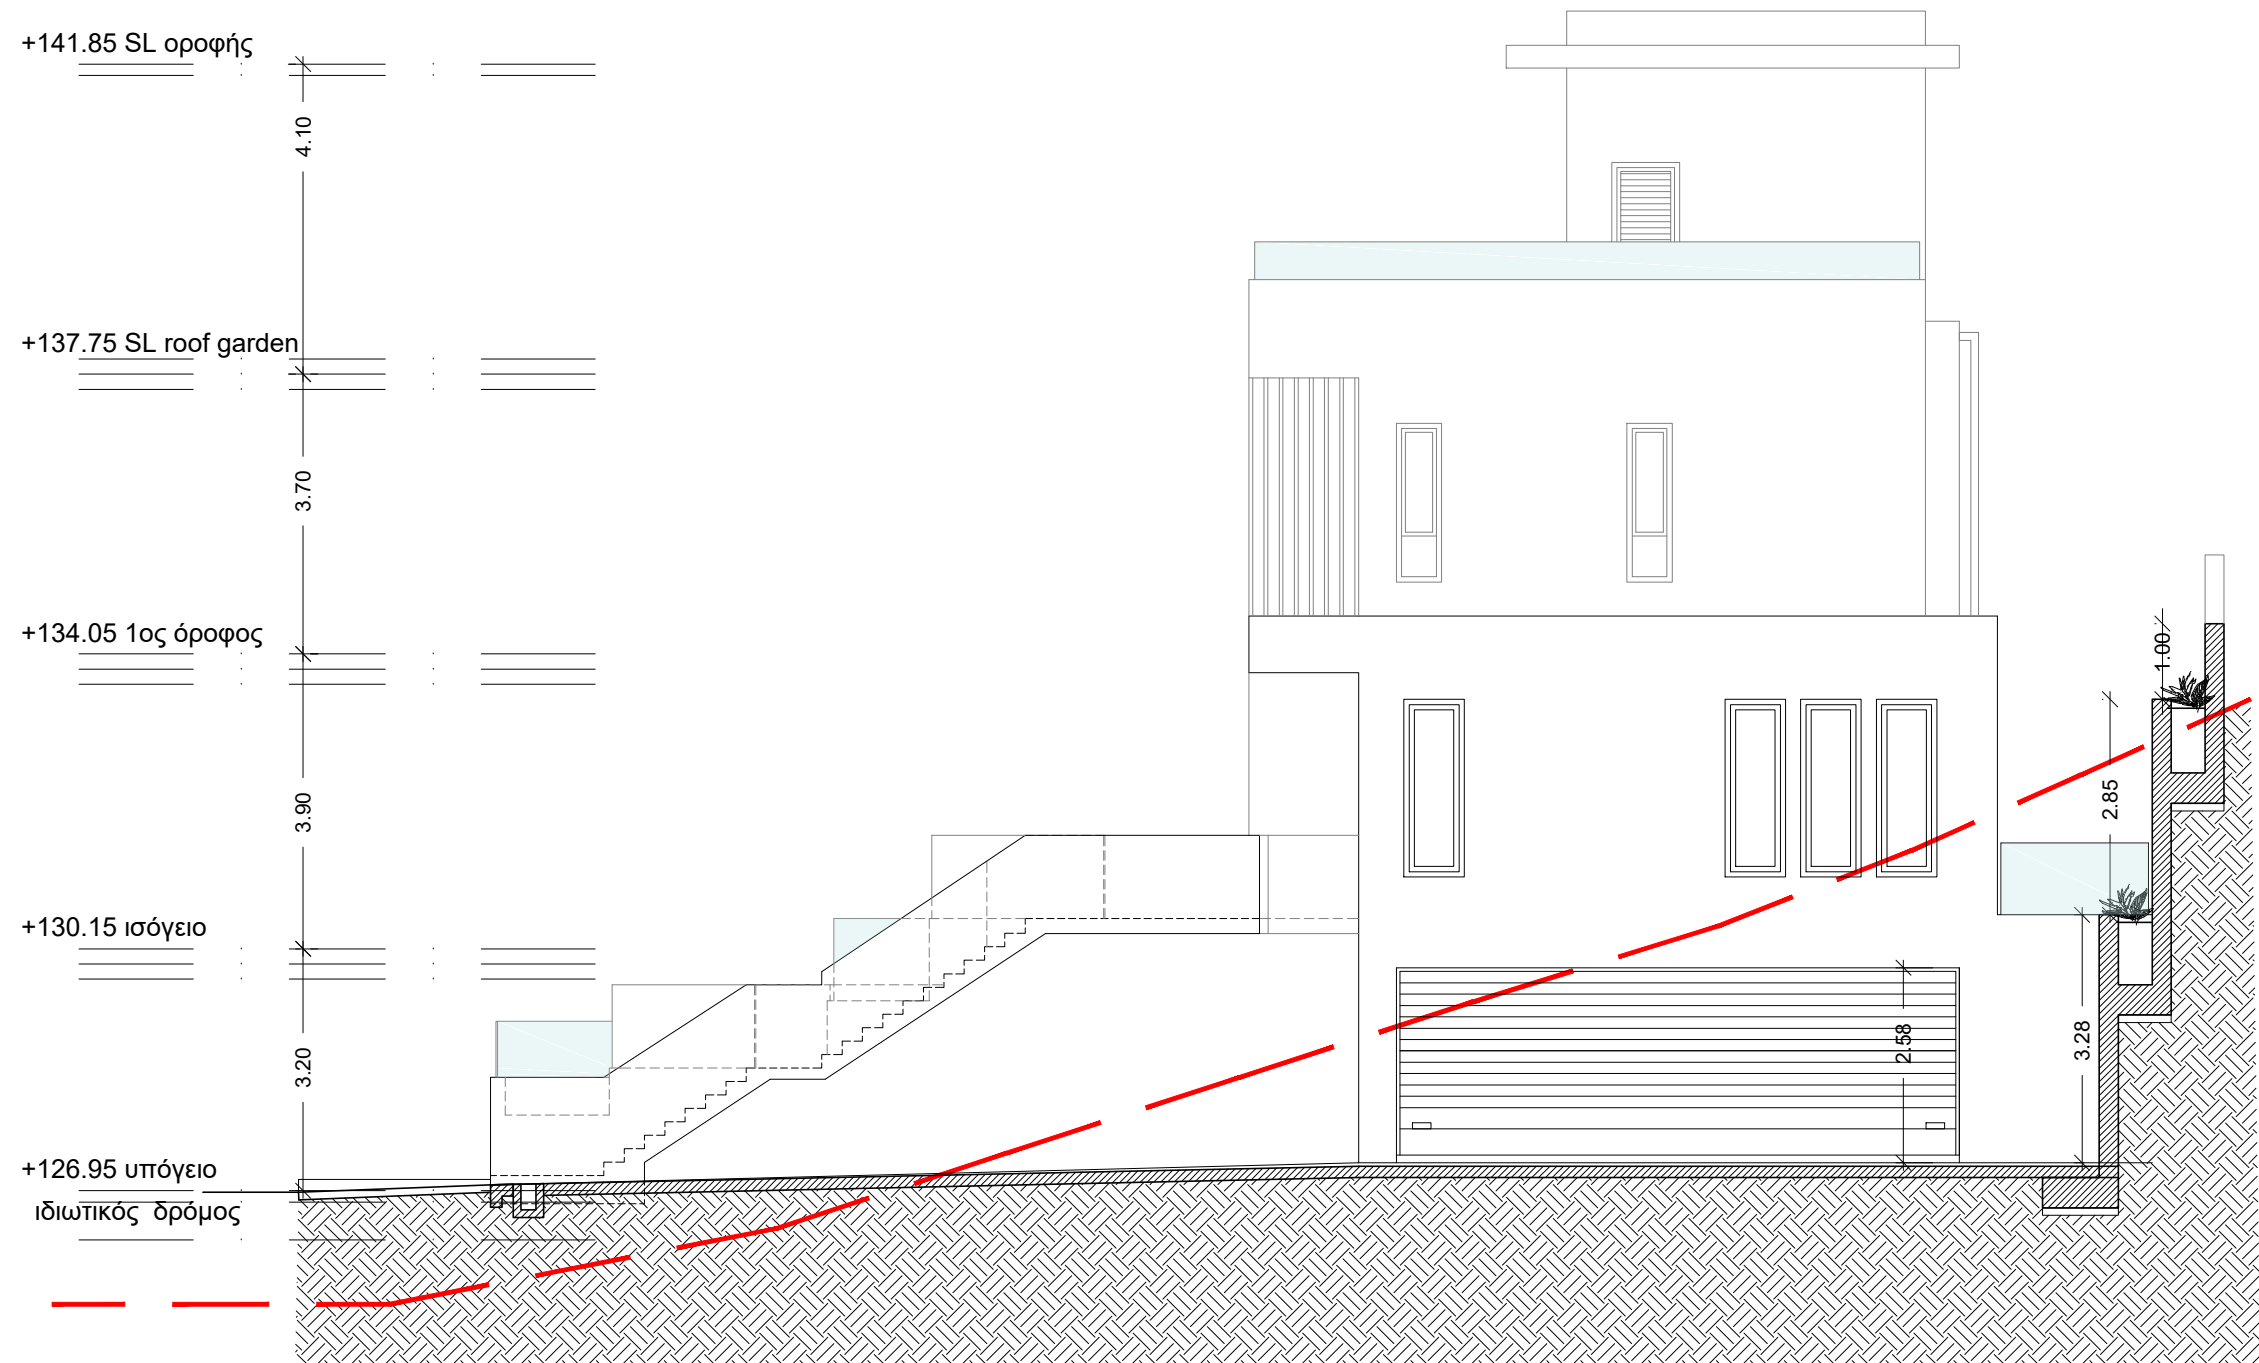

1. Όλες οι επιφάνιες θα είναι από τούβλο και 8 εκ. πολυστερίνη
2. Ανοίγματα από αλουμίνιο
3. Κάγκελα από γυαλί
4. Στέγαστρα από μεταλλική κατασκευή
5. Επενδύσεις από HPL όπου φαίνονται με χρώμα
6. Λούβρα από αλουμίνιο

M.P. & D.D. DEVELOPERS LTD

ΑΝΤΡΕΑΣ Σ. ΧΑΤΖΗΖΑΧΑΡΙΑΣ
ΑΡΧΙΤΕΚΤΟΝΑΣ ΑΠΘ
ΑΡ. ΜΗΤΡΩΟΥ ΕΤΕΚ 42763

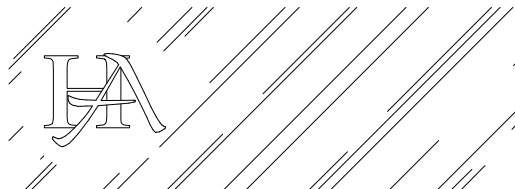


ΑΝΤΡΕΑΣ Σ. ΧΑΤΖΗΖΑΧΑΡΙΑΣ
ΑΡΧΙΤΕΚΤΟΝΑΣ ΑΠΘ

ΑΙΣΩΠΟΥ 7, 3100 ΛΕΜΕΣΟΣ, ΤΗΛ. 2558555
Τ.Θ. 58478 3734 ΛΕΜΕΣΟΣ, 9940202
e-mail: a.hadjiz@cytanet.com.cy FAX. 2558194

ΟΙΚΟΔΟΜΗ ΑΡΙΘΜΟΣ ΣΧΕΔΙΟ
M.P. & D.D. DEVELOPERS LTD 900/23
ΣΤΗ ΠΑΡΕΚΚΛΗΣΙΑ


ΠΕΡΙΕΧΟΜΕΝΟ ΑΡΙΘΜΟΣ ΦΥΛΛΟ
ΝΟΤΙΑ ΟΨΗ (ΚΤΙΠΙΟ Β7) 10

ΚΛΙΜΑΚΑ ΗΜΕΡΟΜΗΝΙΑ
1:100 ΟΚΤΩΒΡΙΟΣ 2023

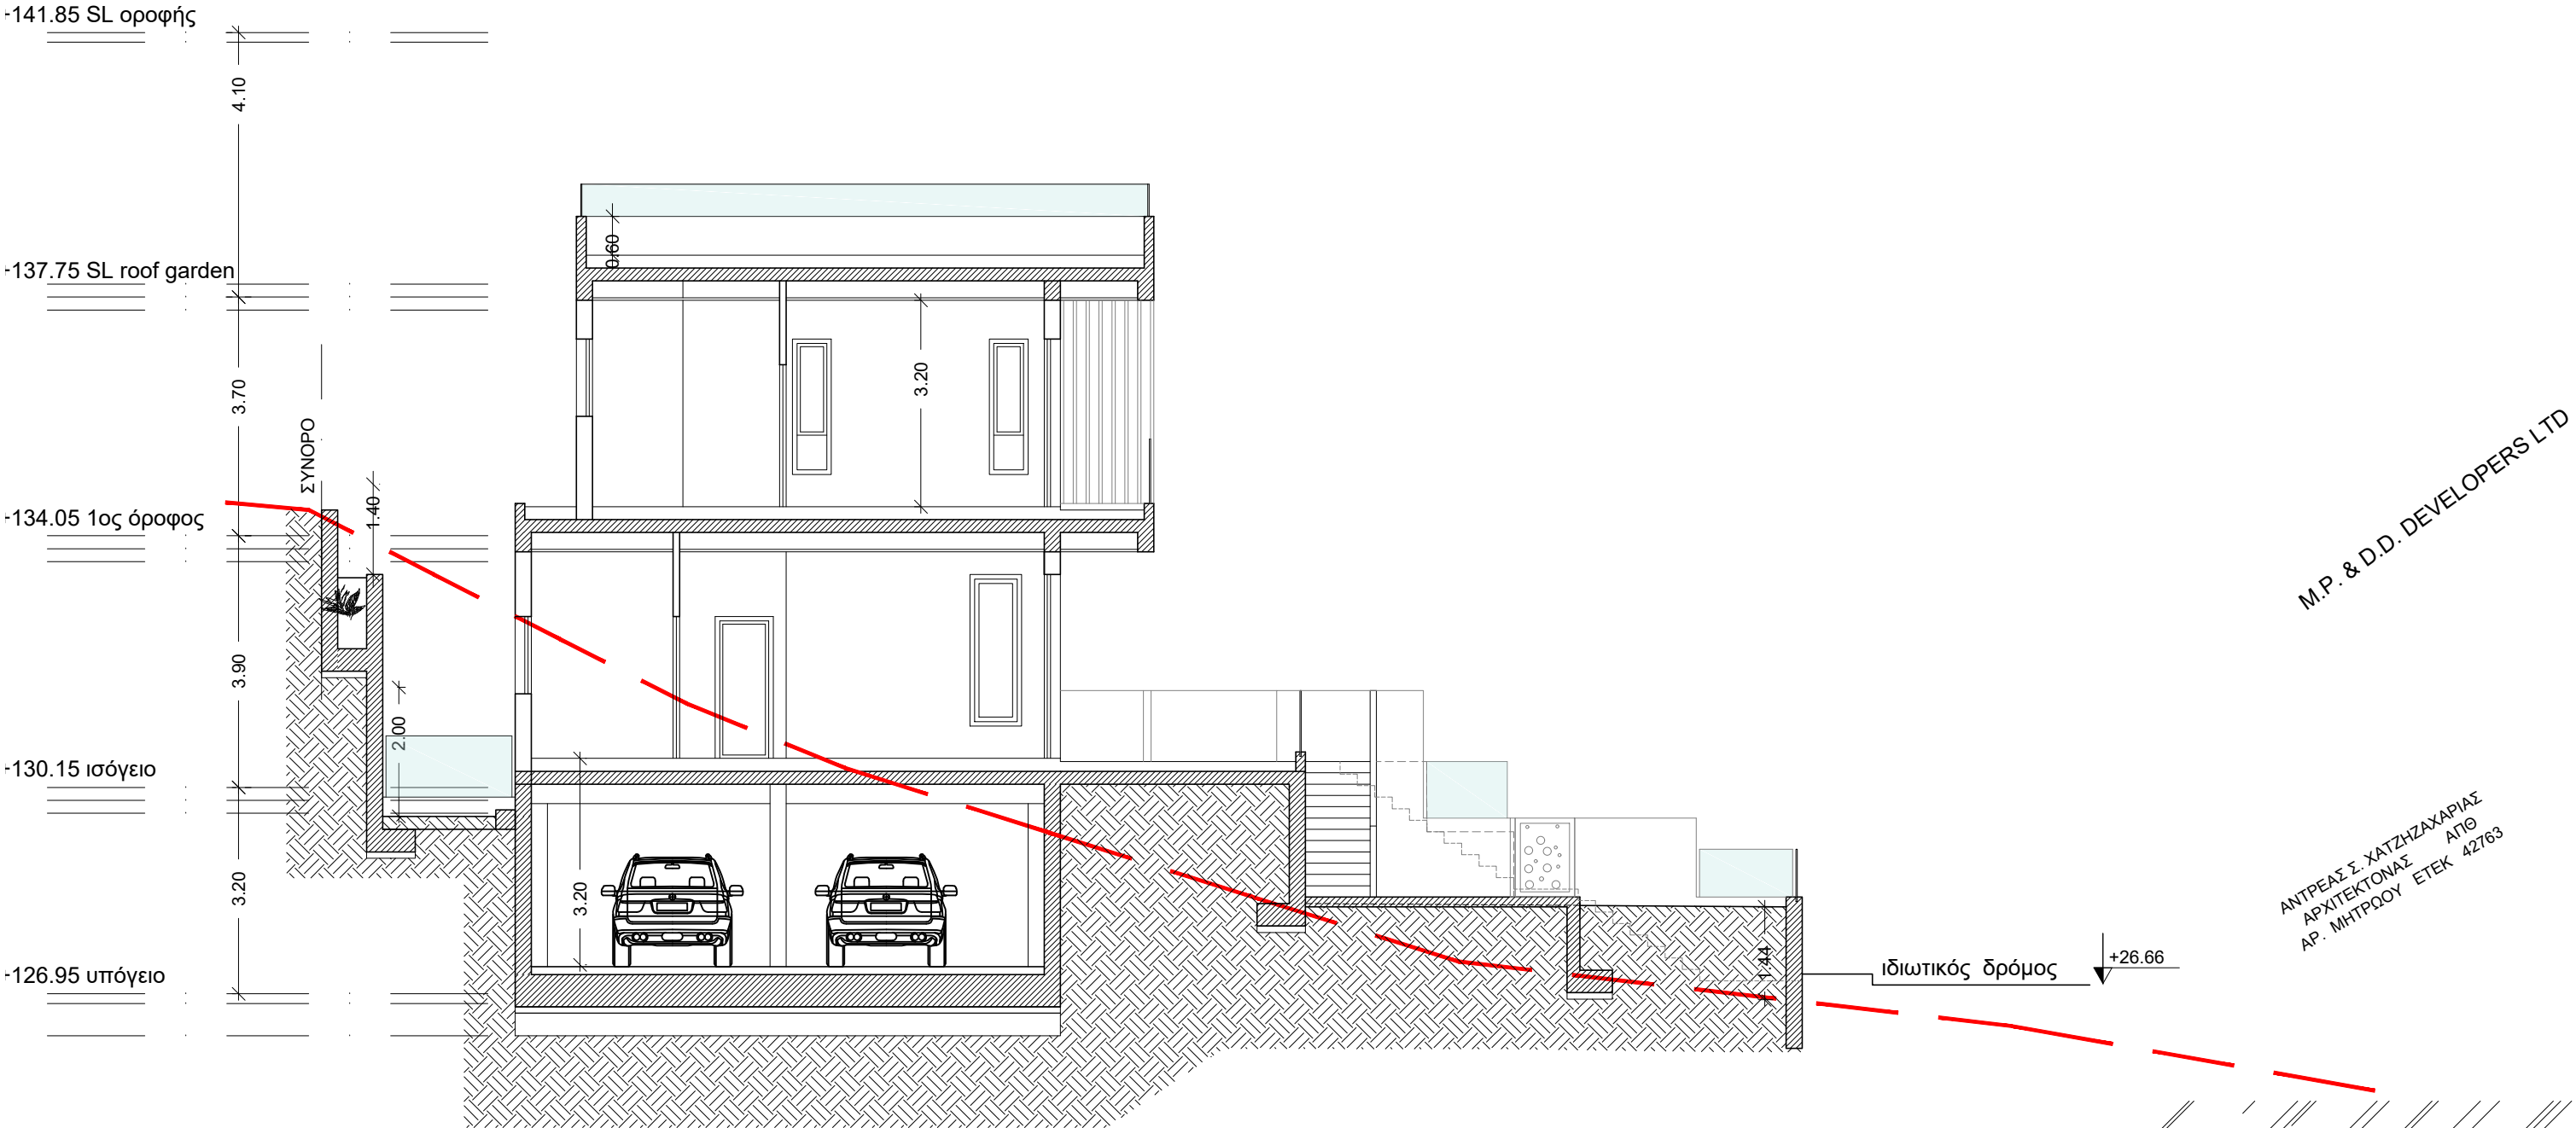

M.P. & D.D. DEVELOPERS LTD

ΑΝΤΡΕΑΣ Σ. ΧΑΤΖΗΖΑΧΑΡΙΑΣ
ΑΡΧΙΤΕΚΤΟΝΑΣ
ΑΠΘ
ΑΡ. ΜΗΤΡΩΟΥ ΕΤΕΚ 42763

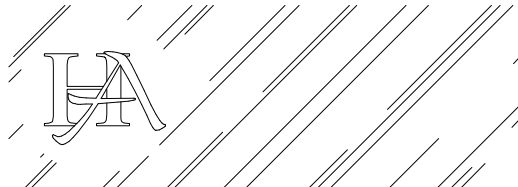

ΑΝΤΡΕΑΣ Σ. ΧΑΤΖΗΖΑΧΑΡΙΑΣ
ΑΡΧΙΤΕΚΤΟΝΑΣ ΑΠΘ


ΑΙΣΩΠΟΥ 7, 3100 ΛΕΜΕΣΟΣ, ΤΗΛ. 2558555
Τ.Θ. 58478 3734 ΛΕΜΕΣΟΣ, 9940202
e-mail: a.hadjiz@cytanet.com.cy FAX. 2558194

ΟΙΚΟΔΟΜΗ ΑΡΙΘΜΟΣ ΣΧΕΔΙΟΥ
M.P & D.D. DEVELOPERS LTD 900/23
ΣΤΗ ΠΑΡΕΚΚΛΗΣΙΑ

ΠΕΡΙΕΧΟΜΕΝΟ ΑΡΙΘΜΟΣ ΦΥΛΛΟΥ
ΤΟΜΗ Α-Α (ΚΤΙΡΙΟ Β7) 11


ΚΛΙΜΑΚΑ ΗΜΕΡΟΜΗΝΙΑ
1:100 ΟΚΤΩΒΡΙΟΣ 2023

ΓΡΑΜΜΗ ΦΥΣΙΚΟΥ ΕΔΑΦΟΥΣ

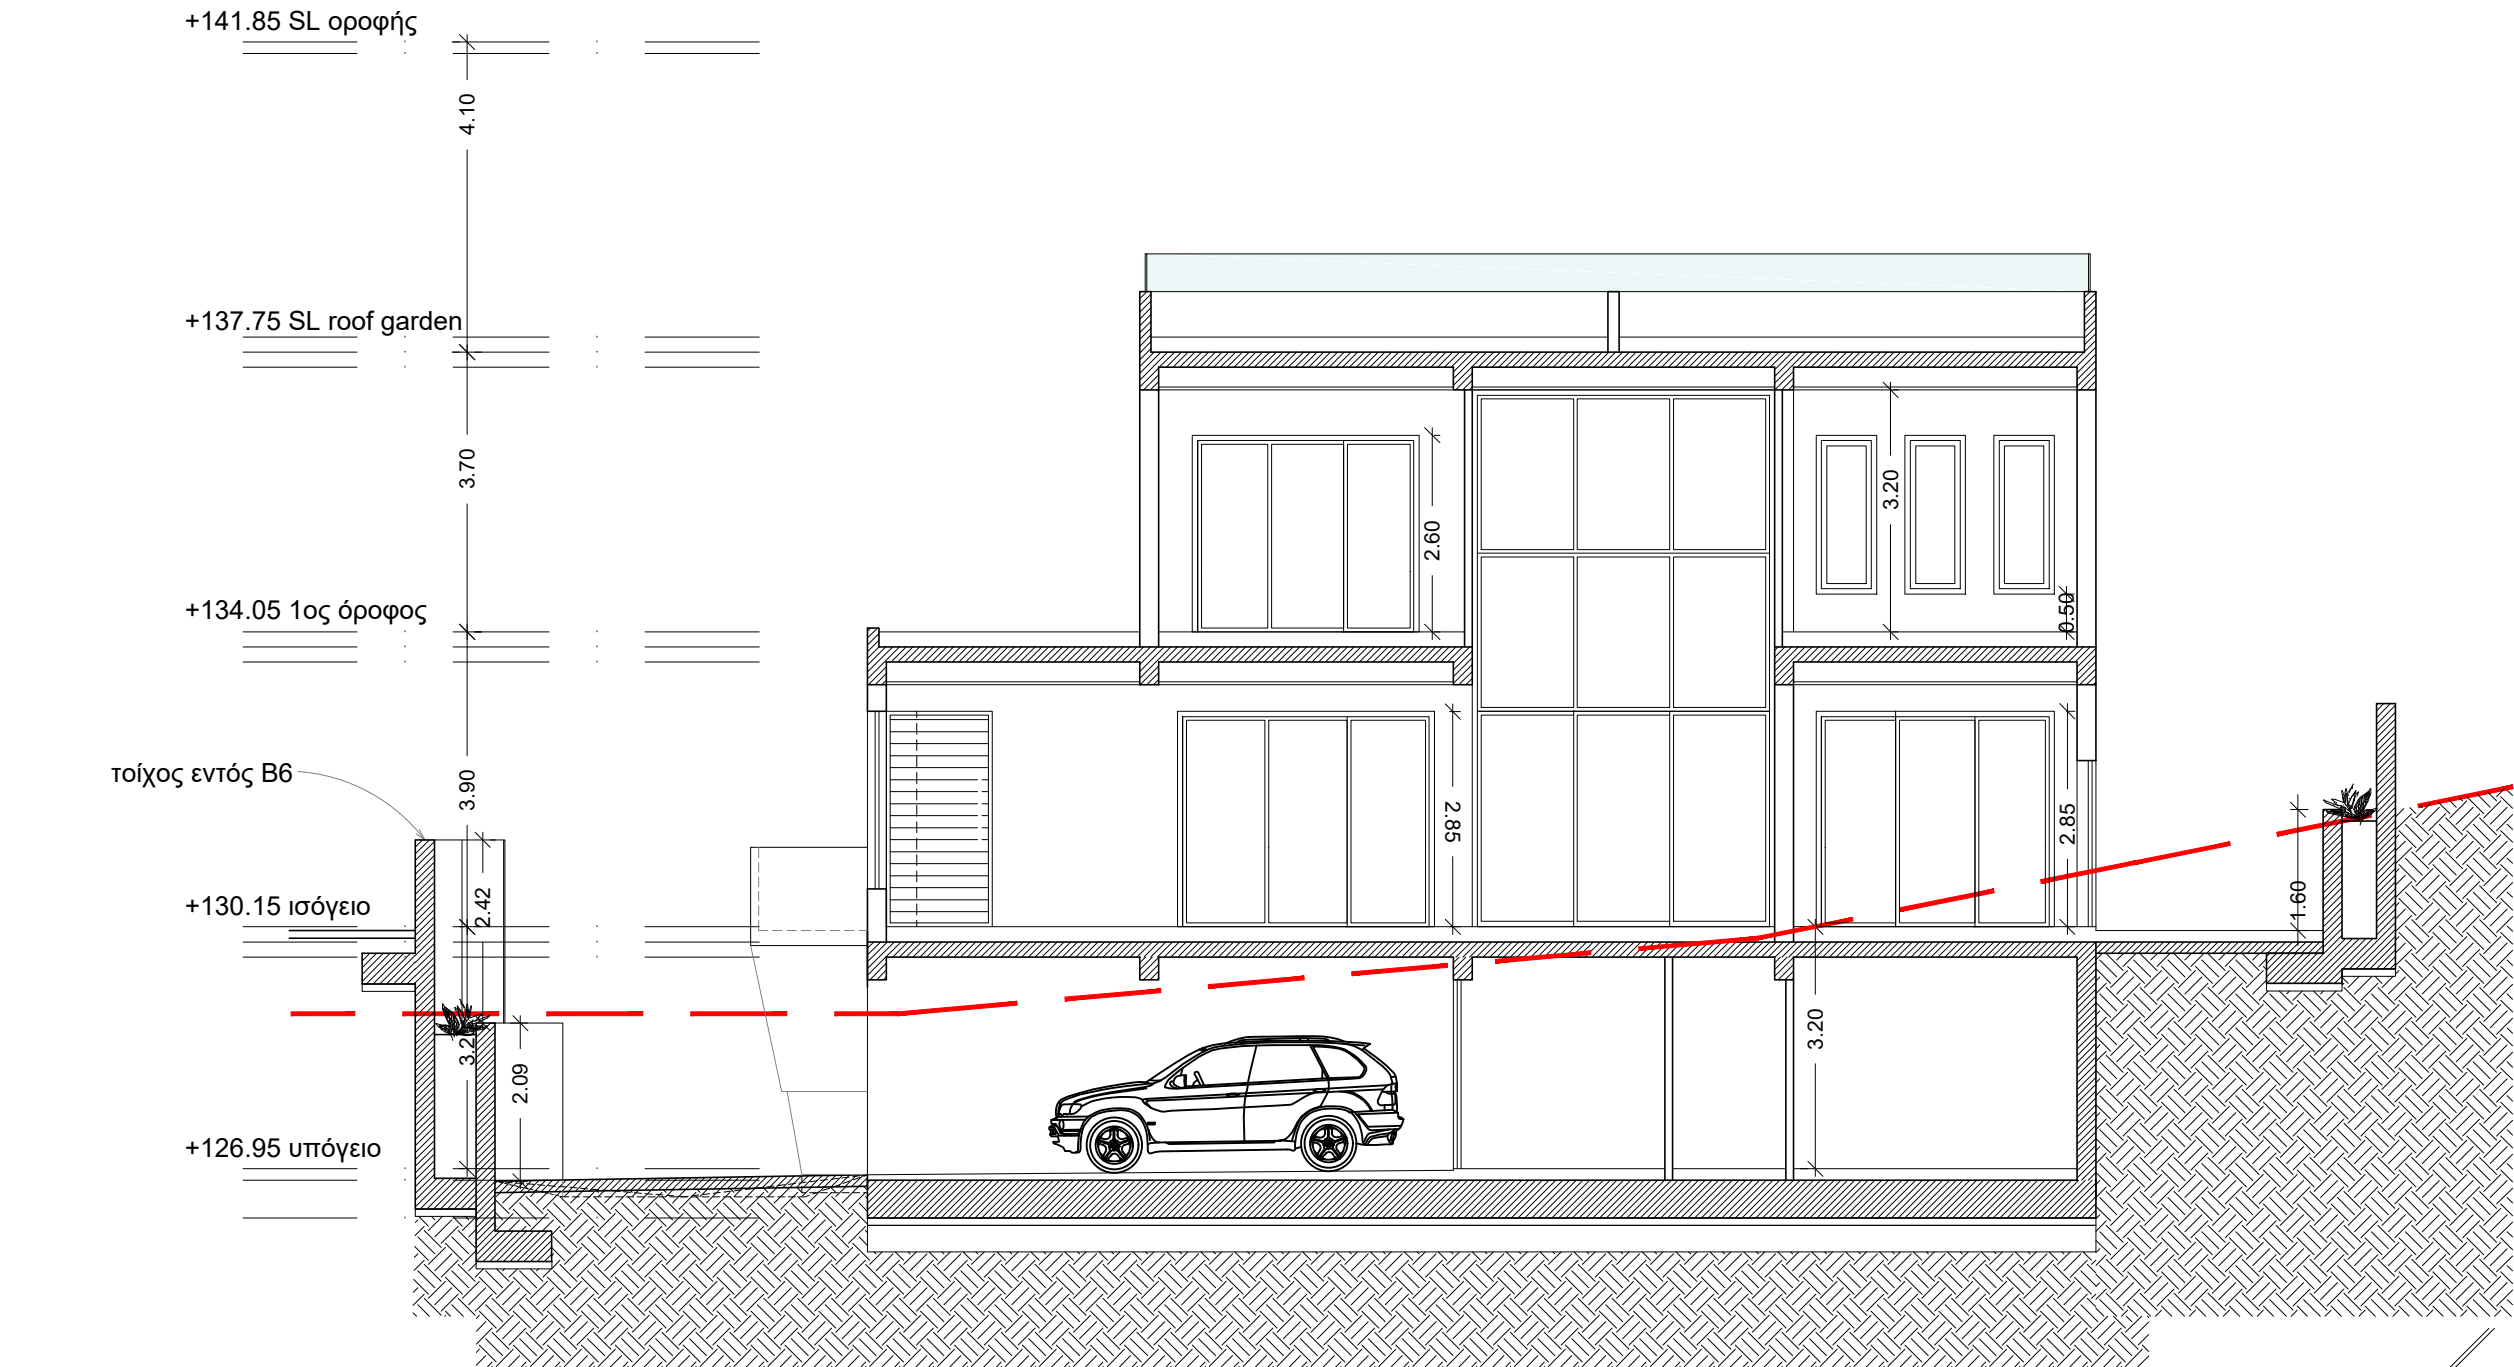

M.P. & D.D. DEVELOPERS LTD

ΑΝΤΡΕΑΣ Σ. ΧΑΤΖΗΖΑΧΑΡΙΑΣ
ΑΡΧΙΤΕΚΤΟΝΑΣ
ΑΠΘ
ΑΡ. ΜΗΤΡΩΟΥ ΕΤΕΚ 42763

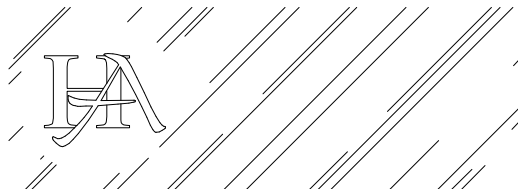

ΑΝΤΡΕΑΣ Σ. ΧΑΤΖΗΖΑΧΑΡΙΑΣ
ΑΡΧΙΤΕΚΤΟΝΑΣ ΑΠΘ

ΑΙΣΩΠΟΥ 7, 3100 ΛΕΜΕΣΟΣ, ΤΗΛ. 2558555
Τ.Θ. 58478 3734 ΛΕΜΕΣΟΣ, 9940202
e-mail: a.hadjiz@cytanet.com.cy FAX. 2558194

ΟΙΚΟΔΟΜΗ ΑΡΙΘΜΟΣ ΣΧΕΔΙΟ
M.P & D.D. DEVELOPERS LTD 900/23
ΣΤΗ ΠΑΡΕΚΚΛΗΣΙΑ

ΠΕΡΙΕΧΟΜΕΝΟ ΑΡΙΘΜΟΣ ΦΥΛΛΟ
ΤΟΜΗ Β-Β (ΚΤΙΠΙΟ Β7) 12

ΚΛΙΜΑΚΑ ΗΜΕΡΟΜΗΝΙΑ
1:100 ΟΚΤΩΒΡΙΟΣ 2023

ΓΡΑΜΜΗ ΦΥΣΙΚΟΥ ΕΔΑΦΟΥΣ