


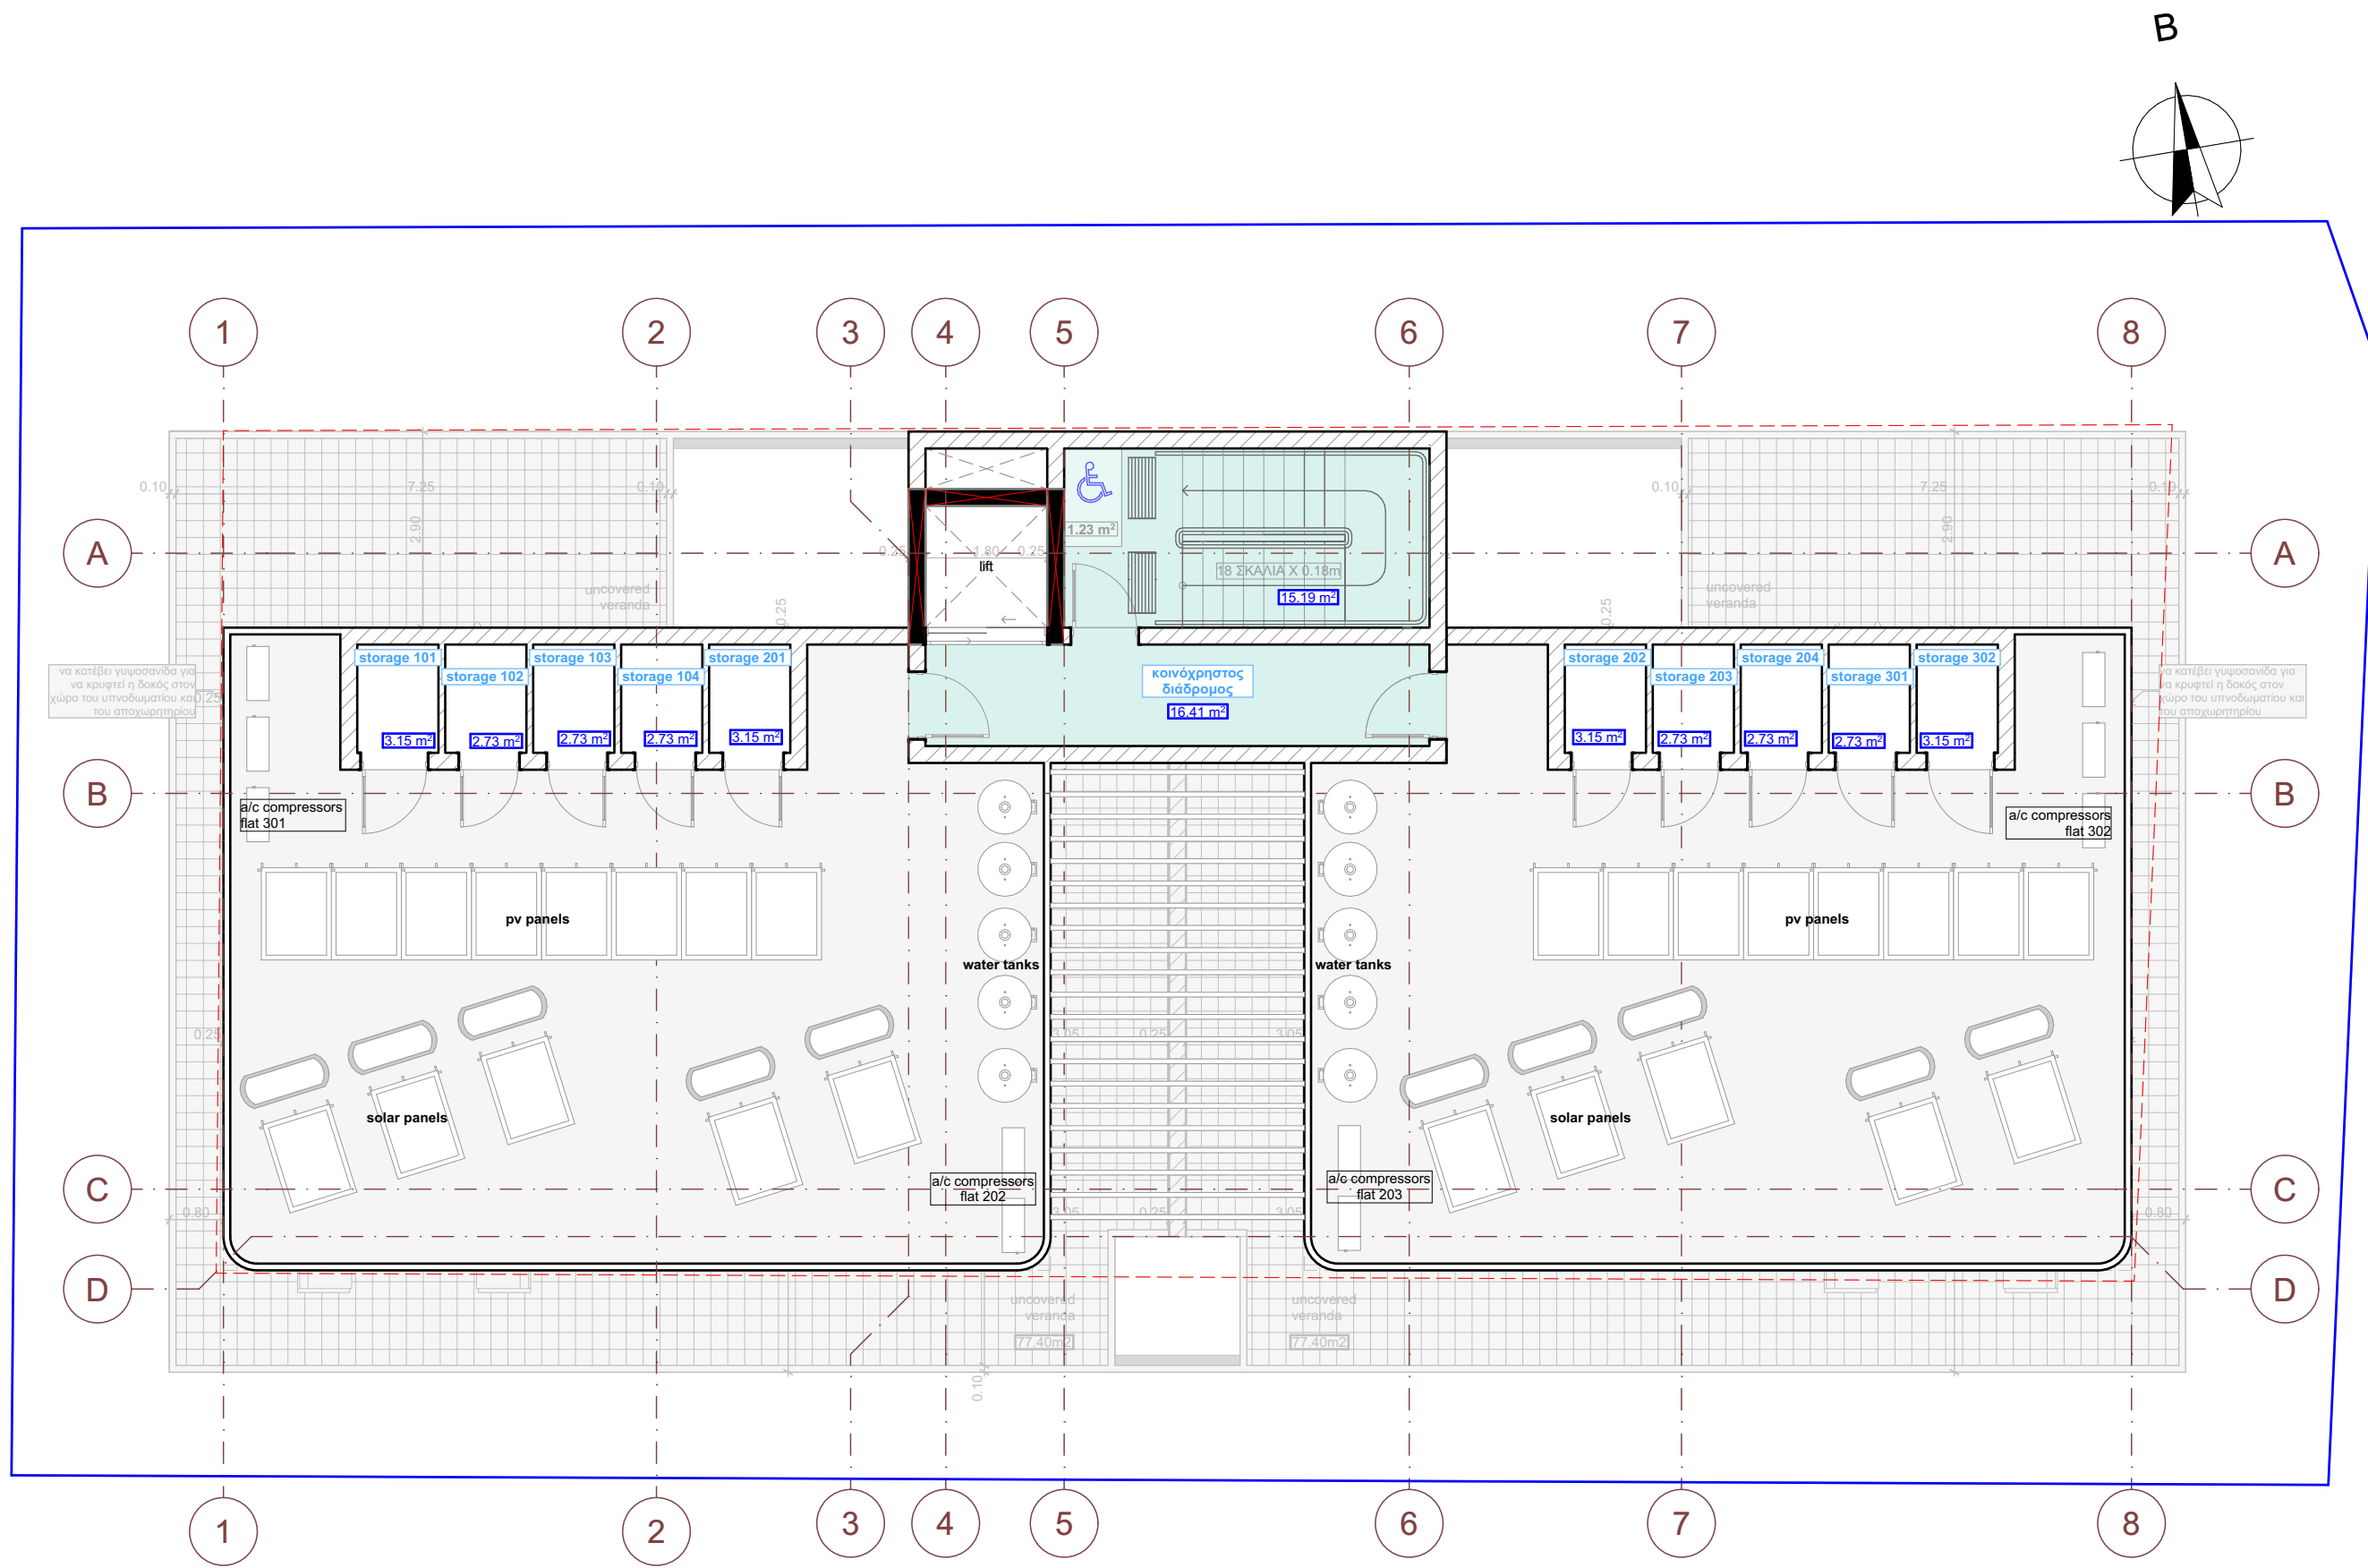

ΠΡΟΜΕΛΕΤΗ 02

ΘΕΩΡΗΣΗ ΑΡΧΗΣ

ΑΡΙΘΜΟΣ ΑΙΤΗΣΗΣ:


ΣΤΟΙΧΕΙΑ ΕΡΓΟΥ

207_ΟΙΚΙΣΤΙΚΗ ΑΝΑΠΤΥΞΗ ΣΤΑ ΛΙΒΑΔΙΑ

ΕΠΑΡΧΙΑΚΟΣ ΟΡΓΑΝΙΣΜΟΣ ΑΥΤΟΔΙΟΙΚΗΣΗΣ

ΛΑΡΝΑΚΑ

ΔΗΜΟΣ / ΚΟΙΝΟΤΗΤΑ ΑΓΙΟΙ ΑΝΑΡΓΥΡΟΙ

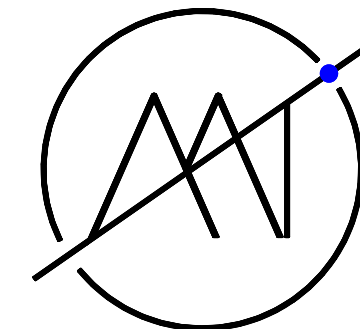

AXIS ARCHITECTS TEAM L.L.C.

ΣΤΟΙΧΕΙΑ ΜΕΛΕΤΗΤΗ

AXIS ARCHITECTS TEAM L.L.C

Αρ. Μητρώου ΕΤΕΚ: C00446

ΣΤΟΙΧΕΙΑ ΑΡΧΙΤΕΚΤΟΝΑ

Αναστάσιος Οικονόμου

Αρ. Μητρώου ΕΤΕΚ: A112925

Υπογραφή.....

ΣΤΟΙΧΕΙΑ ΕΠΙΚΟΙΝΩΝΙΑΣ

ΤΗΛ. +357 24251515

EMAIL. info@agapiou.cy

ΤΙΤΛΟΣ ΣΧΕΔΙΟΥ :

ΚΑΤΟΨΗ ΟΡΟΦΗΣ ΚΛΙΜΑΚΟΣΤΑΣΙΟΥ

ΚΛΙΜΑΚΑ : 1:100 / A2

ΣΤΑΔΙΟ : ΠΡΟΜΕΛΕΤΗ 02

ΑΡ. ΣΧΕΔΙΟΥ : A005

ΗΜΕΡΟΜΗΝΙΑ : 11/12/2025