



PERFECT HOMES 174

ΤΟΠΟΘΕΣΙΑ/ΠΕΡΙΟΧΗ: GREEN DOT,

ΣΤΡΟΒΟΛΟΣ

ΚΑΤΑΛΟΓΟΣ ΕΜΒΑΔΟΝ/ΤΙΜΩΝ


ΑΡΙΘΜΟΣ ΚΑΤΟΙΚΙΑΣ	ΑΡΙΘΜΟΣ ΥΠΝΟΔΩΜΑΤΙΩΝ	ΕΜΒΑΔΟ ΟΙΚΟΠΕΔΟΥ (Τ.Μ.)	ΕΜΒΑΔΟ ΚΑΛ. ΧΩΡΩΝ (Τ.Μ.)	ΕΜΒΑΔΟ ΕΣΩΤ. ΧΩΡΩΝ (Τ.Μ.)	ΤΙΜΗ ΠΡΙΝ ΤΟ Φ.Π.Α. €
1	4	298,5	215	179	SOLD
2	4	298,5	248	183	413,000










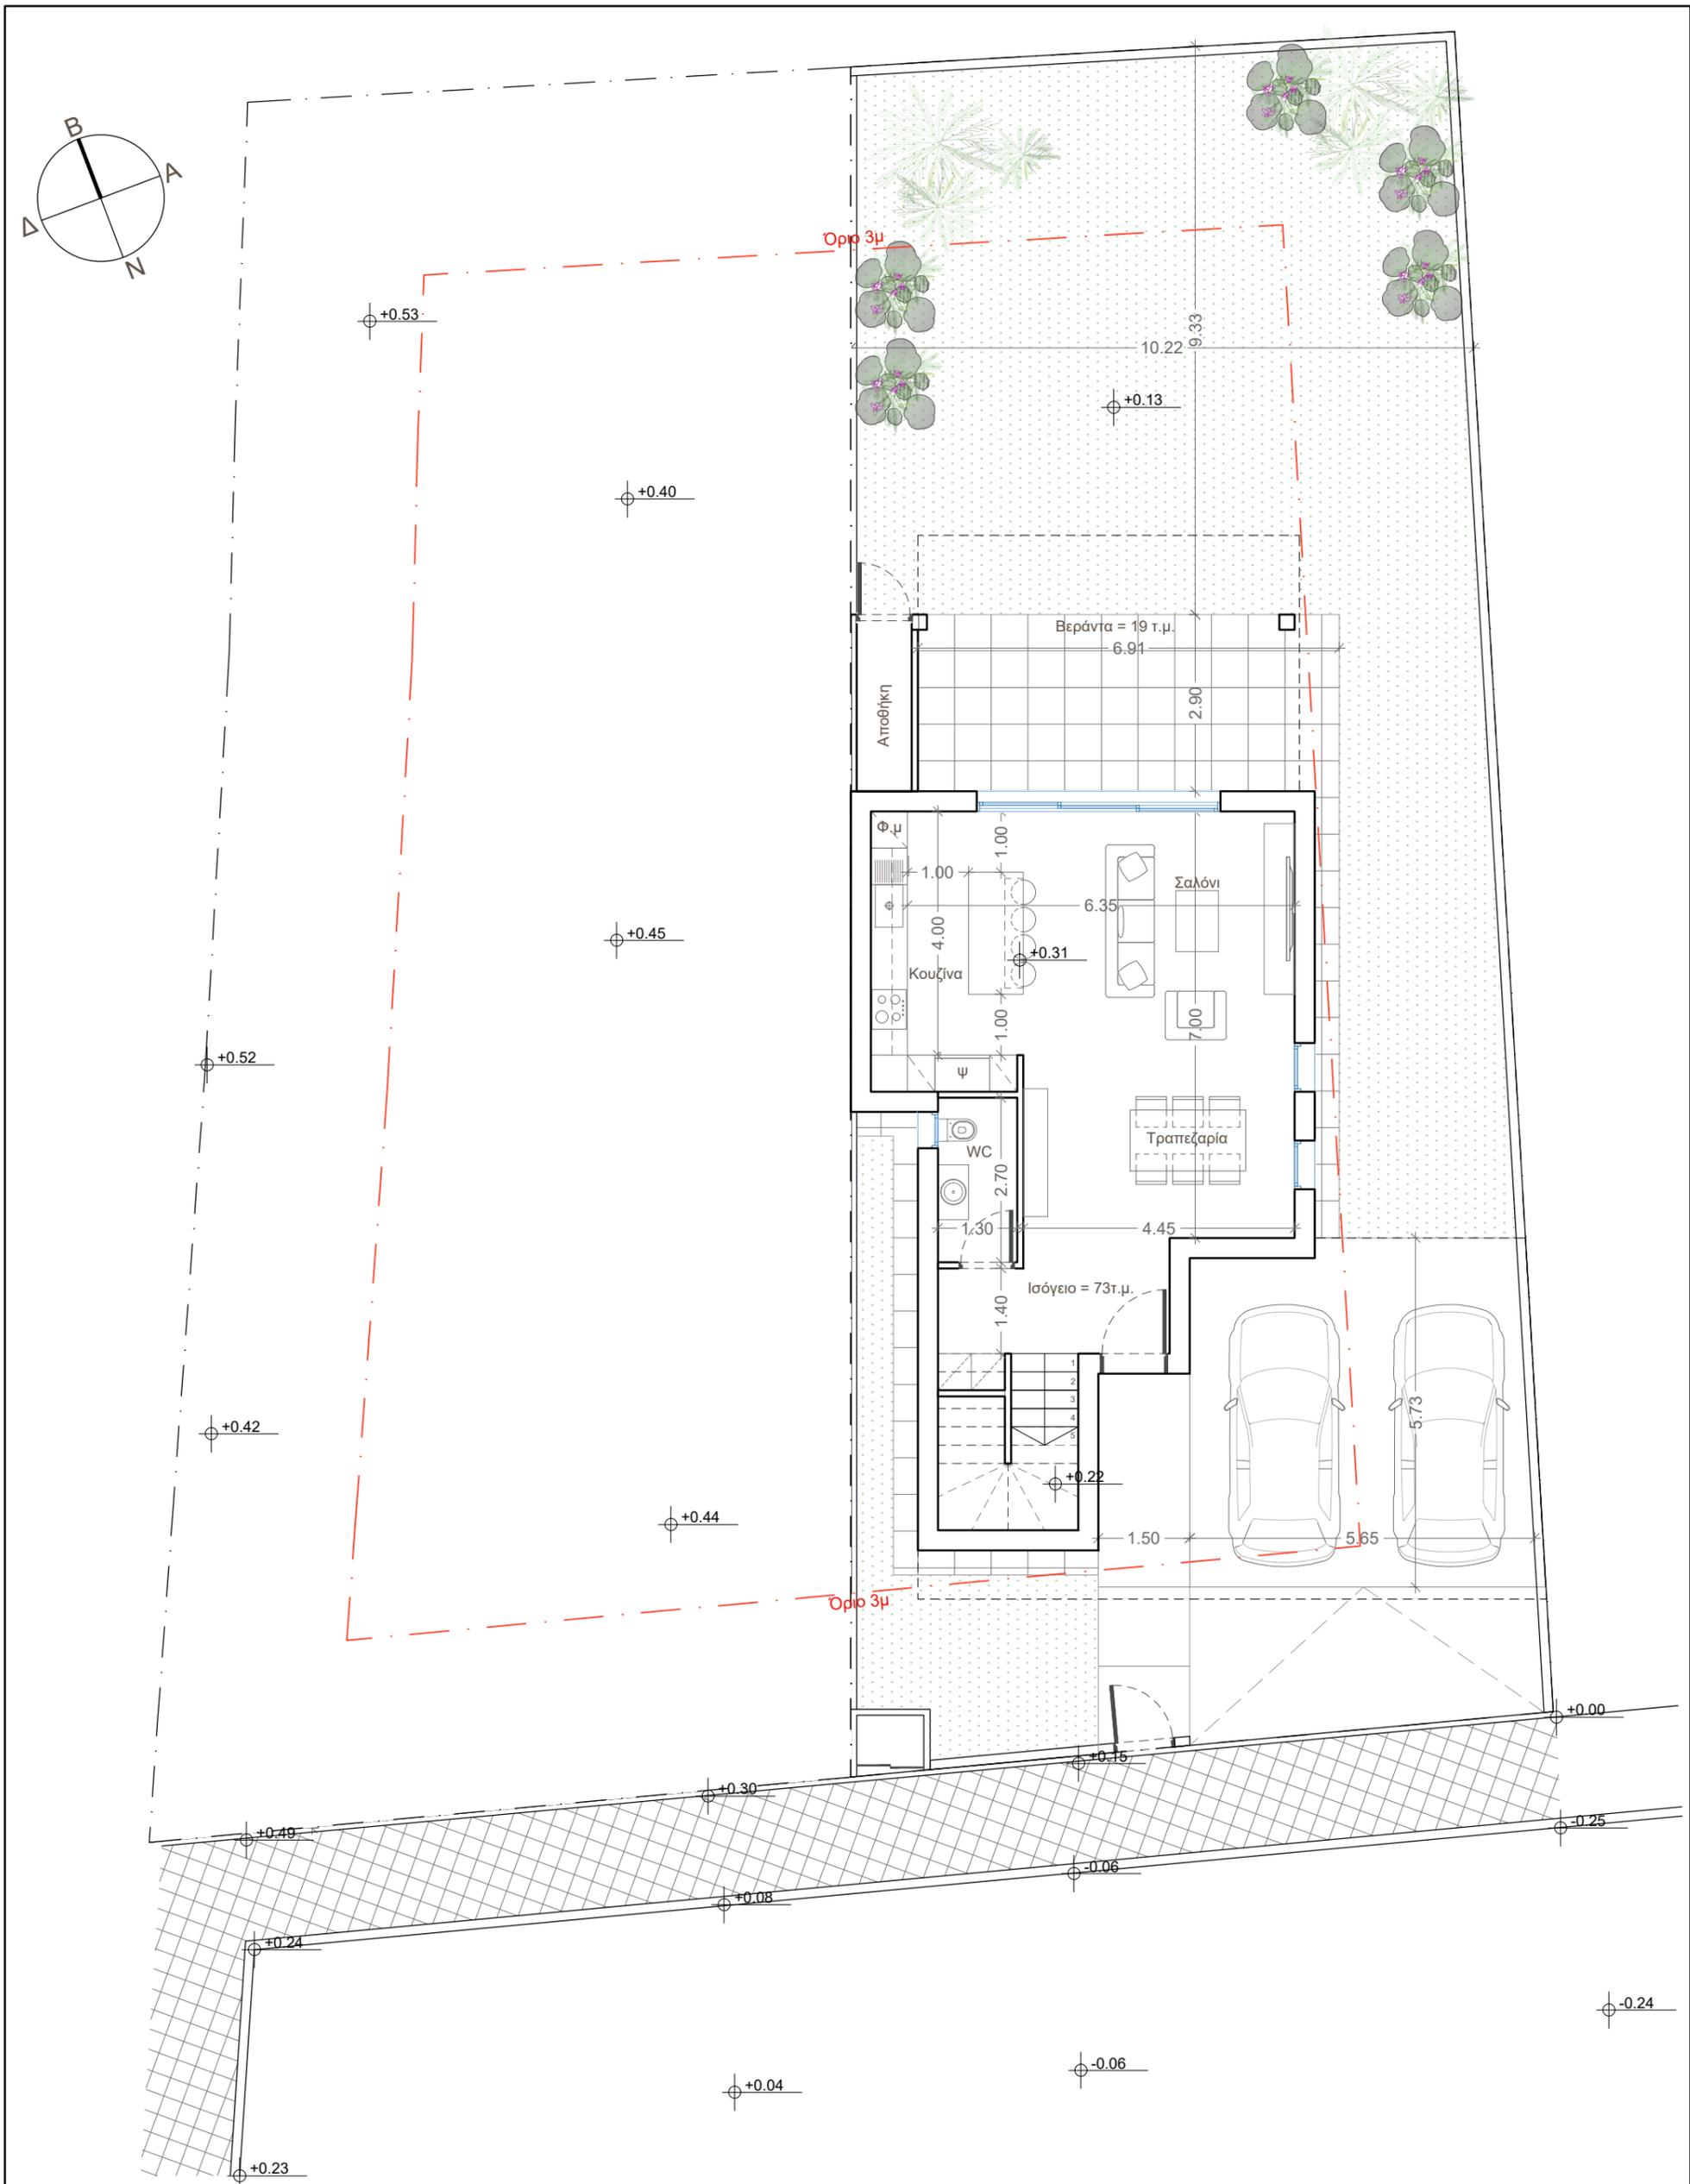

ΛΑΚΗΣ ΣΤΥΛΙΑΝΟΥ ΑΡΧΙΤΕΚΤΩΝ		ΕΡΓΟ	ΙΔΙΟΚΤΗΤΗΣ	ΑΡ. ΕΡΓΟΥ	ΗΜΕΡΟΜΗΝΙΑ	ΗΜΕΡΟΜΗΝΙΑ	ΑΡ. ΣΧΕΔΙΟΥ
		PERFECT HOMES 174	NOVO CASA		18.02.2026	ΕΛΕΓΧΟΥ	
		ΣΧΕΔΙΟ	ΔΙΕΥΘΥΝΣΗ ΟΙΚΟΔΟΜΗΣ	ΑΡΧΙΤΕΚΤΟΝΑΣ	ΠΟΛΙΤΙΚΟΣ	ΕΛΕΓΧΘΕΙ	ΚΛΙΜΑΚΑ
				Α.Τ.	ΜΗΧΑΝΙΚΟΣ	Λ.Σ.	Α3
					Α.Χ.		1:100

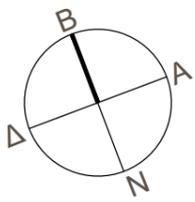

ΛΑΚΗΣ ΣΤΥΛΙΑΝΟΥ ΑΡΧΙΤΕΚΤΩΝ	A A S	ΕΡΓΟ	ΙΔΙΟΚΤΗΤΗΣ	ΑΡ. ΕΡΓΟΥ	ΗΜΕΡΟΜΗΝΙΑ	ΗΜΕΡΟΜΗΝΙΑ	ΑΡ. ΣΧΕΔΙΟΥ
		PERFECT HOMES 174	NOVO CASA		18.02.2026	ΕΛΕΓΧΟΥ	
		ΣΧΕΔΙΟ	ΔΙΕΥΘΥΝΣΗ ΟΙΚΟΔΟΜΗΣ	ΑΡΧΙΤΕΚΤΟΝΑΣ	ΠΟΛΙΤΙΚΟΣ	ΕΛΕΓΧΘΕΙ	ΚΛΙΜΑΚΑ
				Α.Τ.	ΜΗΧΑΝΙΚΟΣ	Λ.Σ.	Α3
					Α.Χ.		1:100