

ΚΤΙΡΙΟ Α3

M.P. & D.D. DEVELOPERS LTD


ΑΝΤΡΕΑΣ Σ. ΧΑΤΖΗΖΑΧΑΡΙΑΣ  
ΑΡΧΙΤΕΚΤΟΝΑΣ  
ΑΡ. ΜΗΤΡΩΟΥ ΕΤΕΚ 42763




ΑΝΤΡΕΑΣ Σ. ΧΑΤΖΗΖΑΧΑΡΙΑΣ  
ΑΡΧΙΤΕΚΤΟΝΑΣ

ΑΙΣΩΠΟΥ 7, 3100 ΛΕΜΕΣΟΣ, ΤΗΛ. 2558555  
Τ.Θ. 58478 3734 ΛΕΜΕΣΟΣ, 9940202  
e-mail: a.hadjiz@cytanet.com.cy FAX. 2558194

|                                                          |                              |
|----------------------------------------------------------|------------------------------|
| ΟΙΚΟΔΟΜΗ<br>M.P & D.D. DEVELOPERS LTD<br>ΣΤΗ ΠΑΡΕΚΚΛΗΣΙΑ | ΑΡΙΘΜΟΣ ΣΧΕΔΙΟΥ<br>900/23    |
| ΠΕΡΙΕΧΟΜΕΝΟ<br>ΚΑΤΟΨΗ ΥΠΟΓΕΙΟΥ (ΚΤΙΡΙΟ Α3)               | ΑΡΙΘΜΟΣ ΦΥΛΛΟΥ<br>2          |
| ΚΛΙΜΑΚΑ<br>1:100                                         | ΗΜΕΡΟΜΗΝΙΑ<br>ΟΚΤΩΒΡΙΟΣ 2023 |

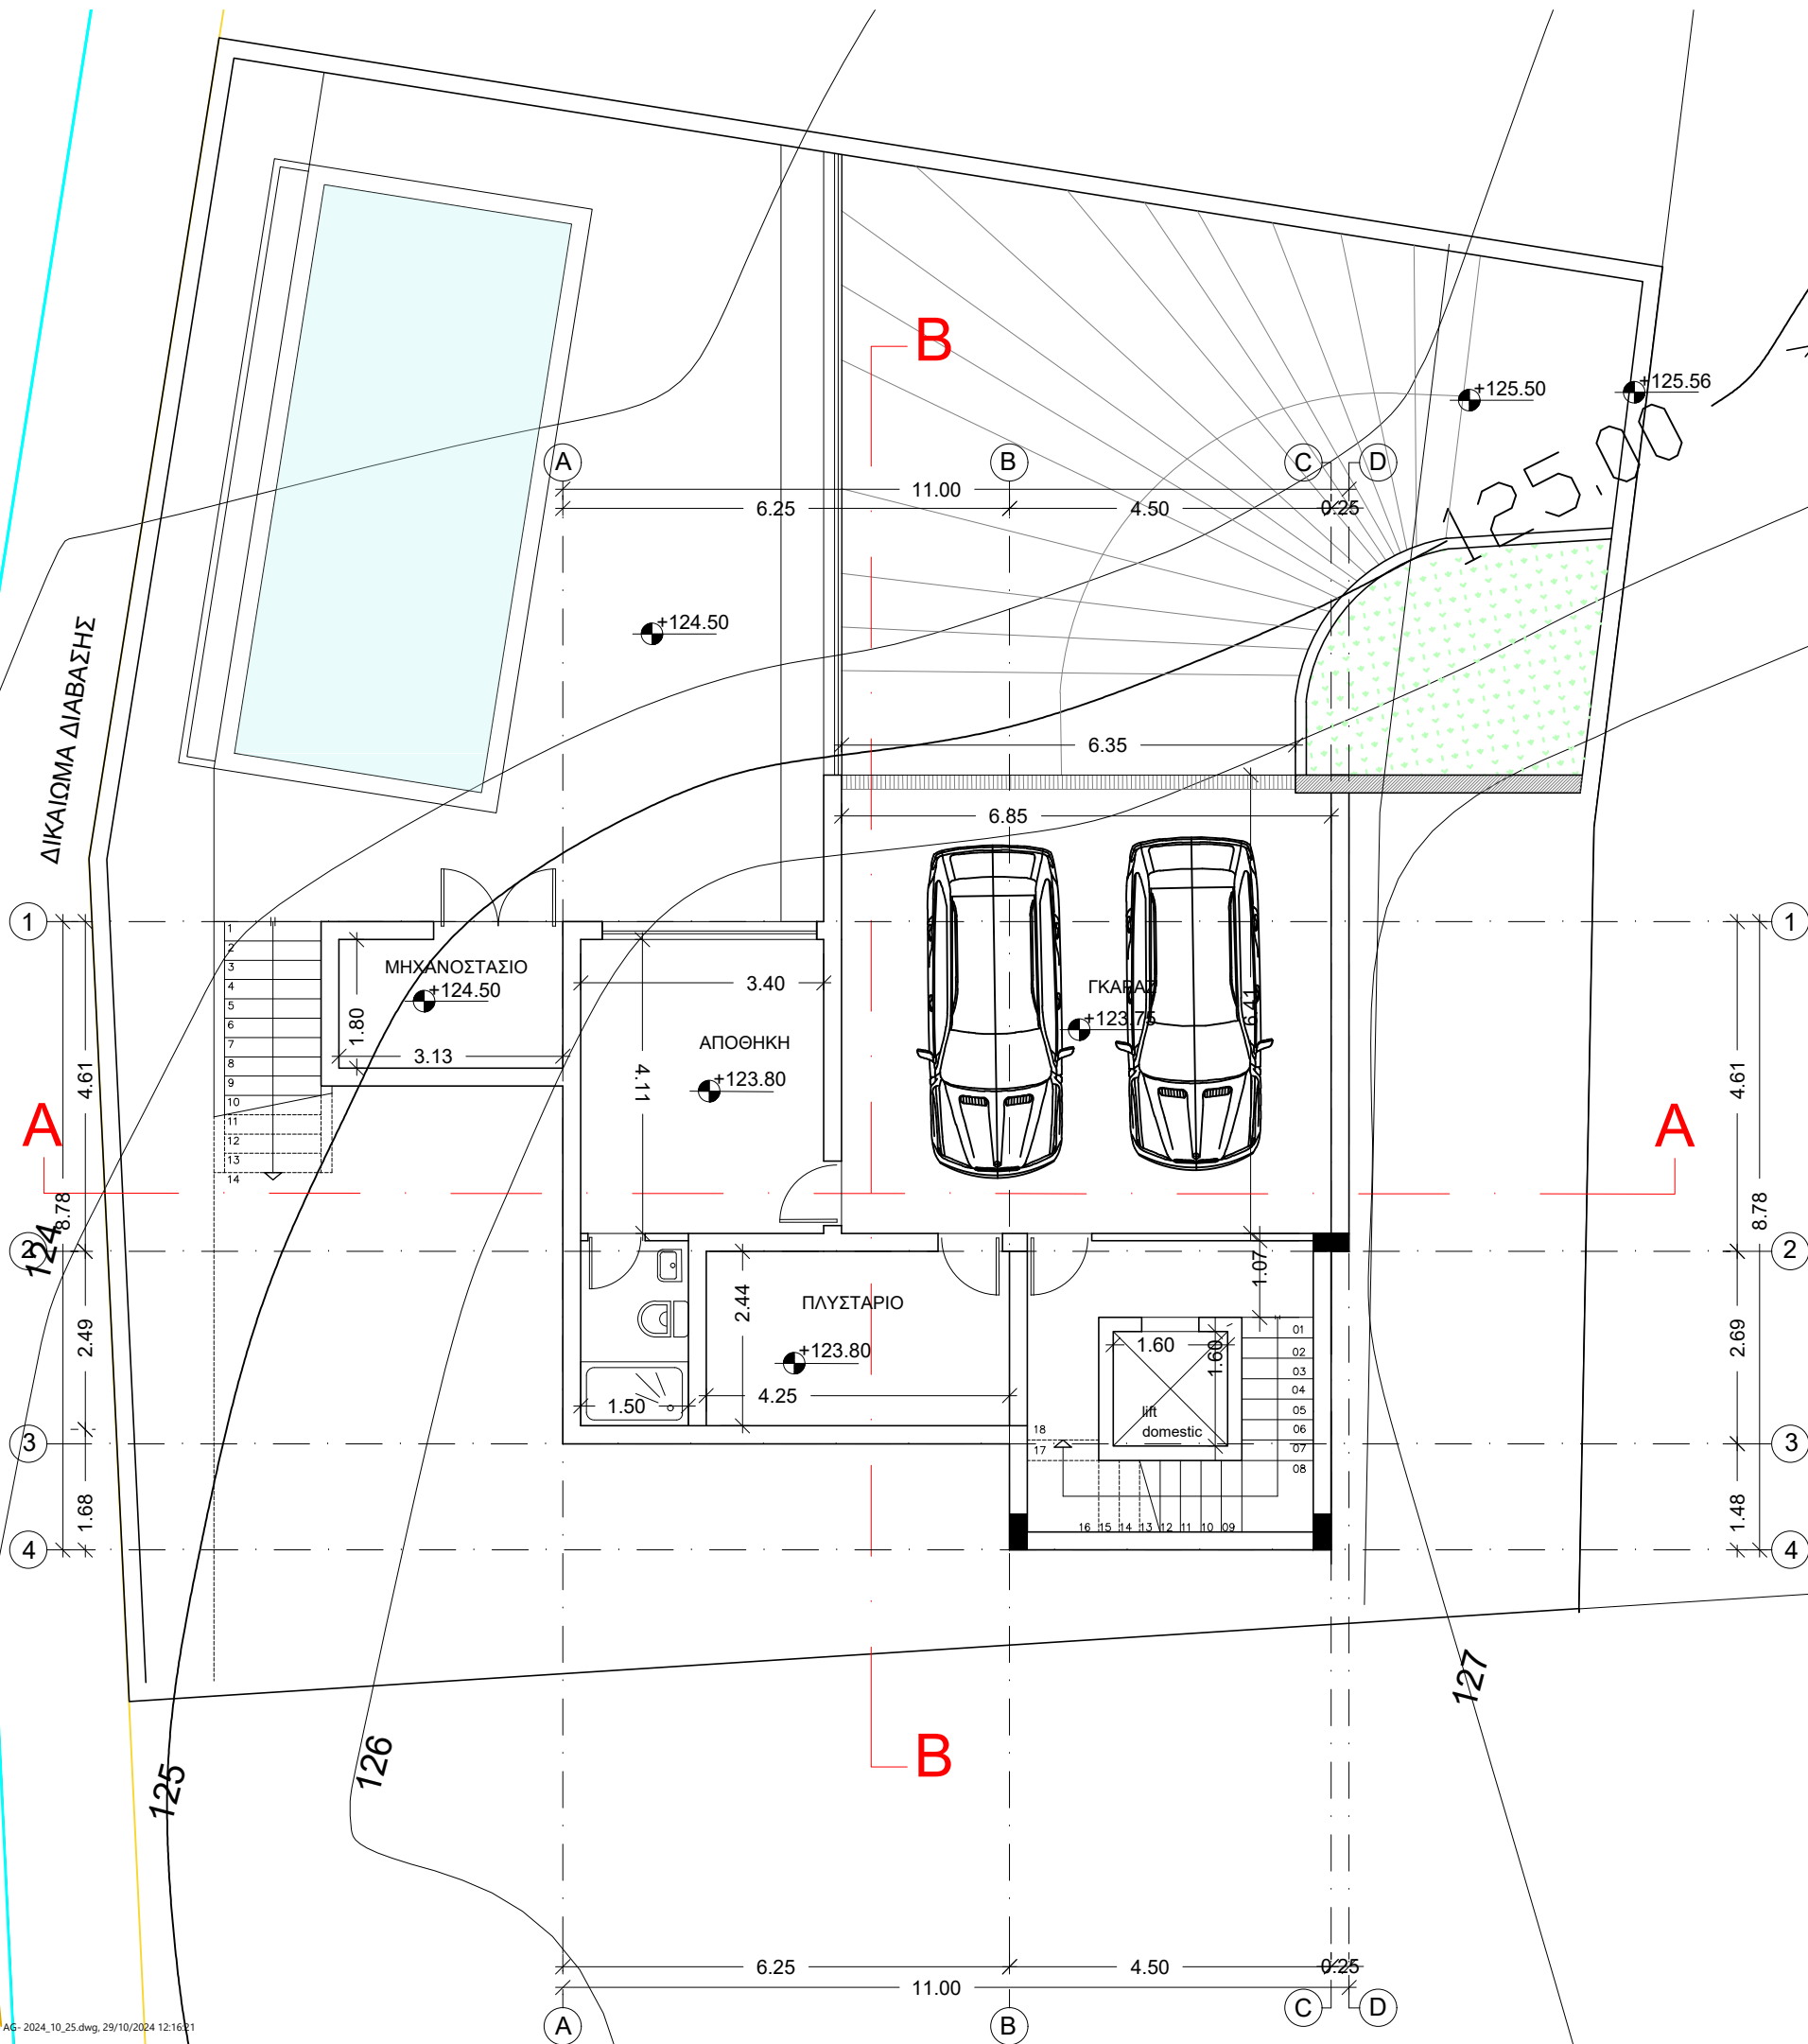

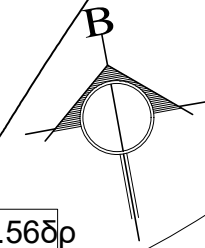




83.75

M.P. &amp; D.D. DEVELOPERS LTD


ΑΝΤΡΕΑΣ Σ. ΧΑΤΖΗΖΑΧΑΡΙΑΣ  
ΑΡΧΙΤΕΚΤΟΝΑΣ  
ΑΠΘ  
ΑΡ. ΜΗΤΡΩΟΥ ΕΤΕΚ 42763ΑΝΤΡΕΑΣ Σ. ΧΑΤΖΗΖΑΧΑΡΙΑΣ  
ΑΡΧΙΤΕΚΤΟΝΑΣΑΙΣΩΠΟΥ 7, 3100 ΛΕΜΕΣΟΣ, ΤΗΛ. 2558555  
Τ.Θ. 58478 3734 ΛΕΜΕΣΟΣ, 9940202  
e-mail: a.hadjiz@cytanet.com.cy FAX. 2558194



|                                                          |                              |
|----------------------------------------------------------|------------------------------|
| ΟΙΚΟΔΟΜΗ<br>M.P & D.D. DEVELOPERS LTD<br>ΣΤΗ ΠΑΡΕΚΚΛΗΣΙΑ | ΑΡΙΘΜΟΣ ΣΧΕΔΙΟΥ<br>900/23    |
| ΠΕΡΙΕΧΟΜΕΝΟ<br>ΚΑΤΟΨΗ ΙΣΟΓΕΙΟΥ (ΚΤΙΠΙΟ Α3)               | ΑΡΙΘΜΟΣ ΦΥΛΛΟΥ<br>3          |
| ΚΛΙΜΑΚΑ<br>1:100                                         | ΗΜΕΡΟΜΗΝΙΑ<br>ΟΚΤΩΒΡΙΟΣ 2023 |

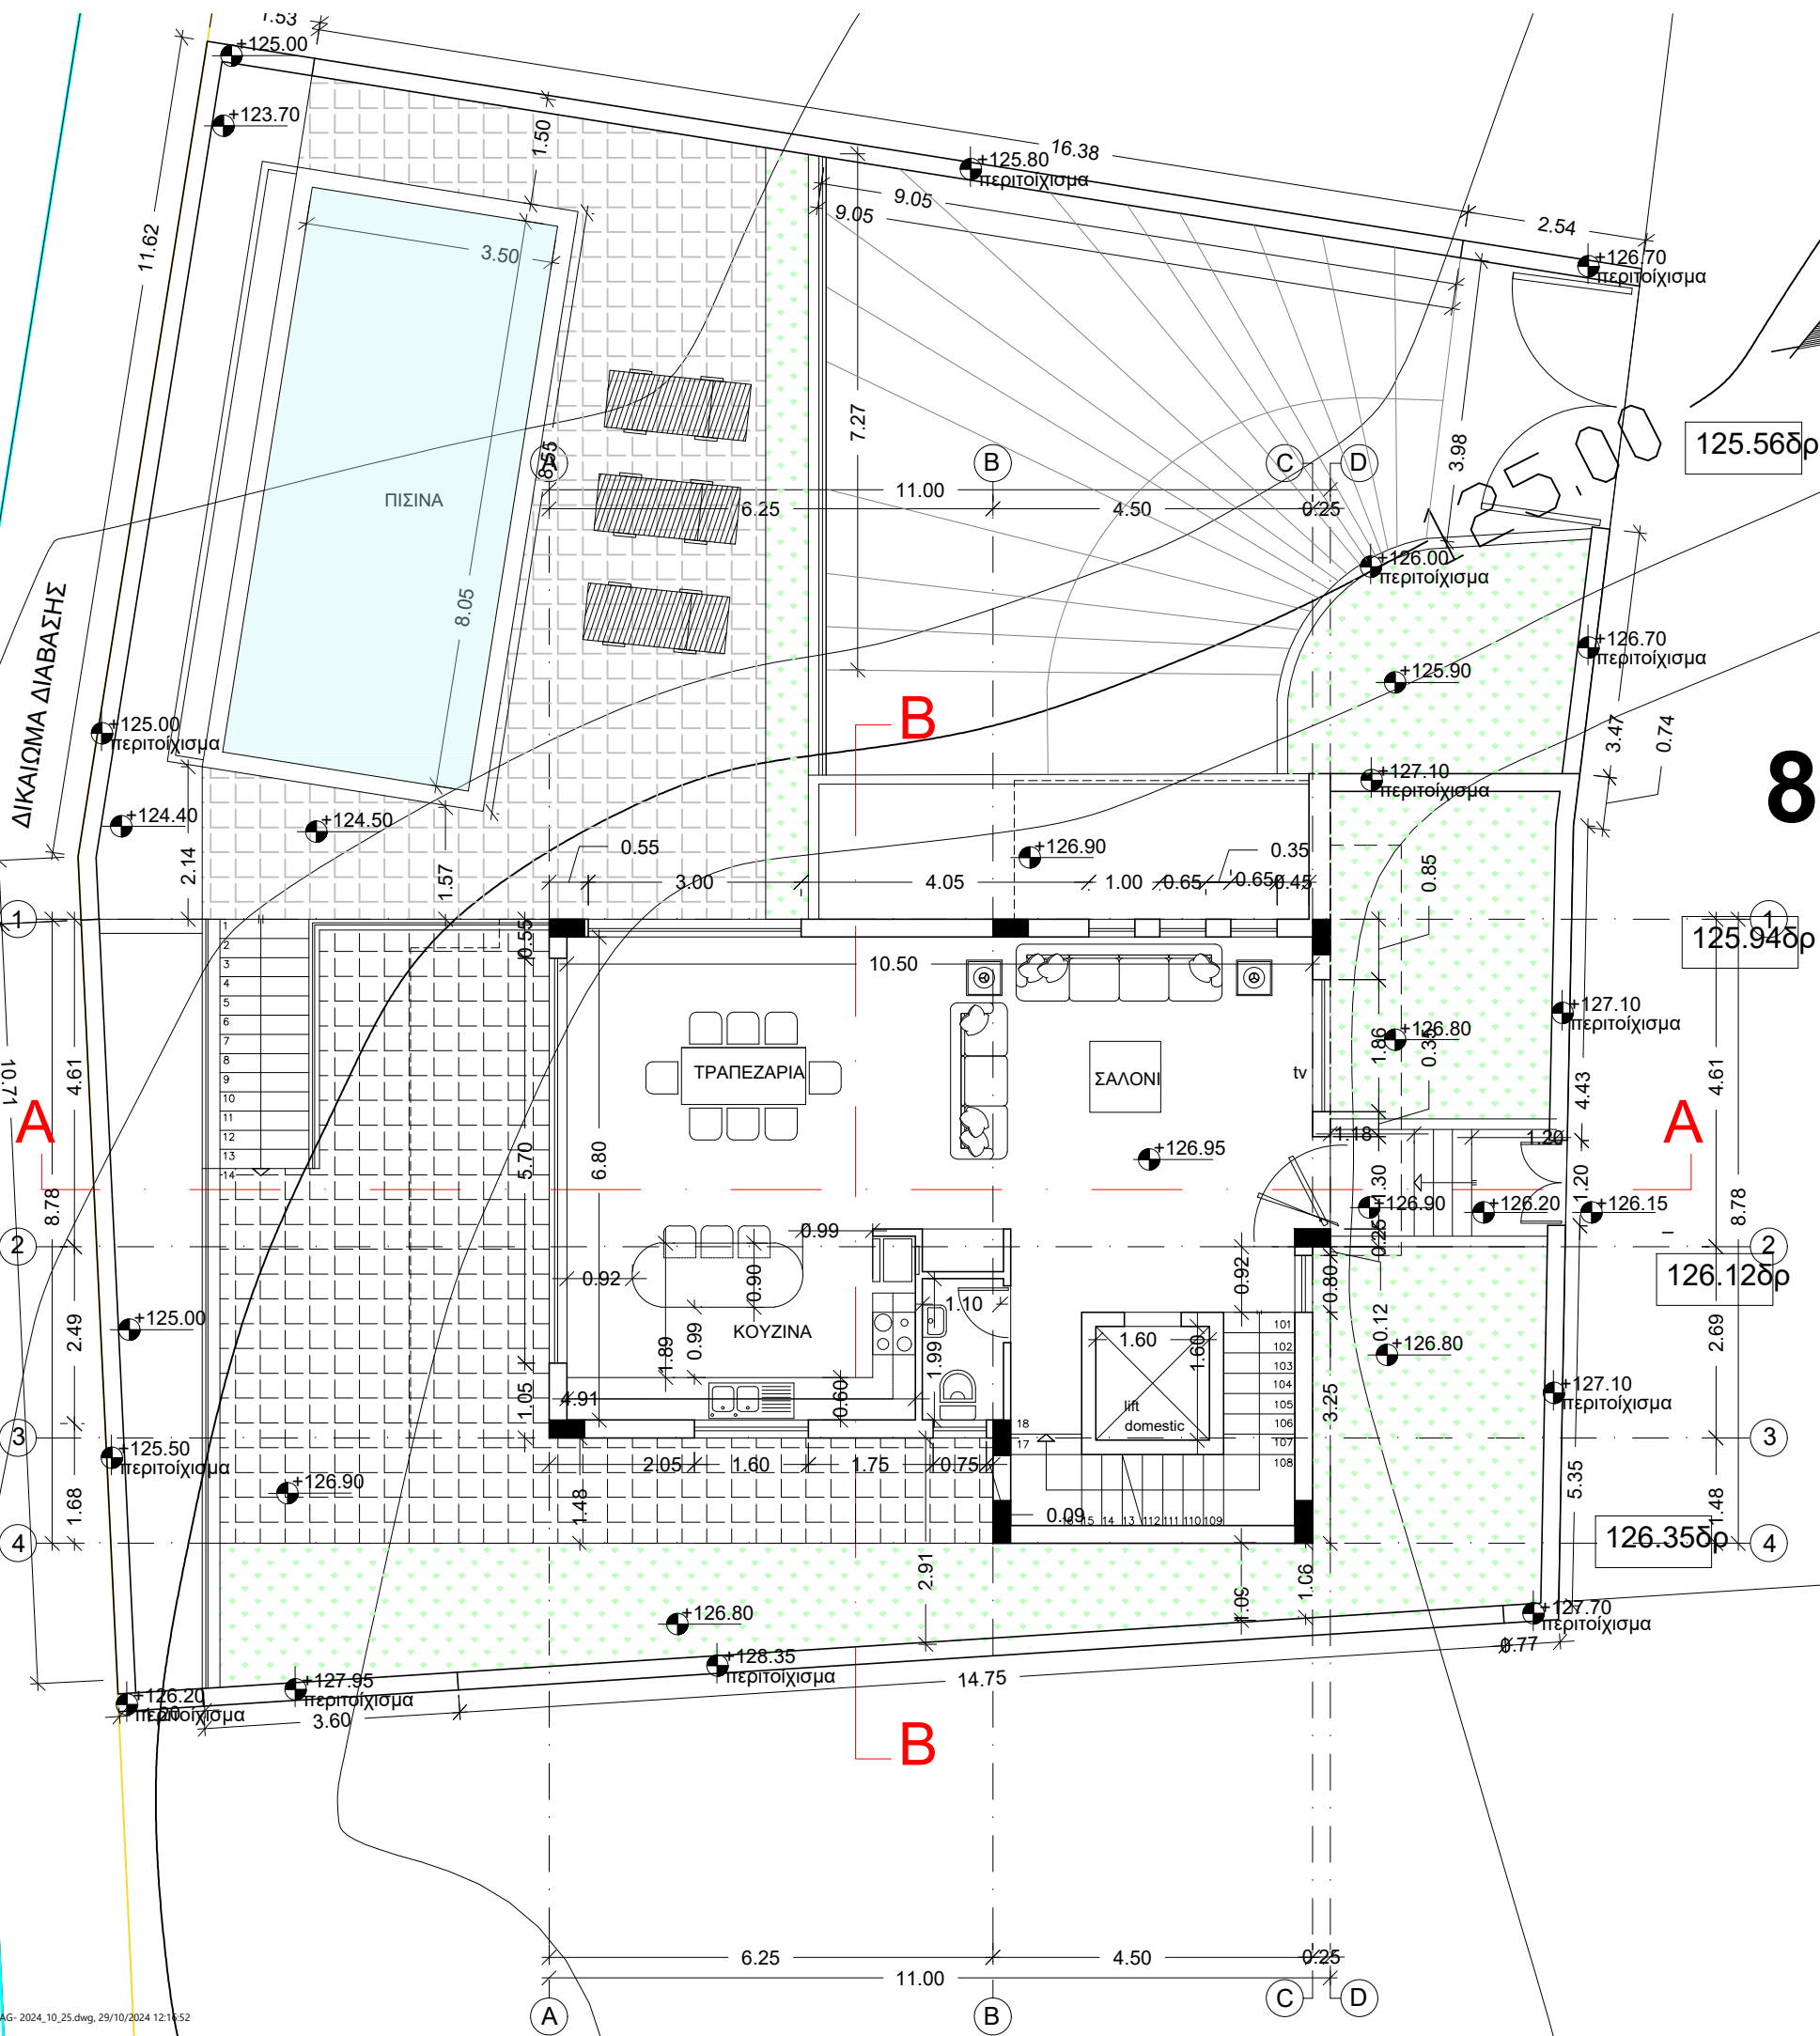

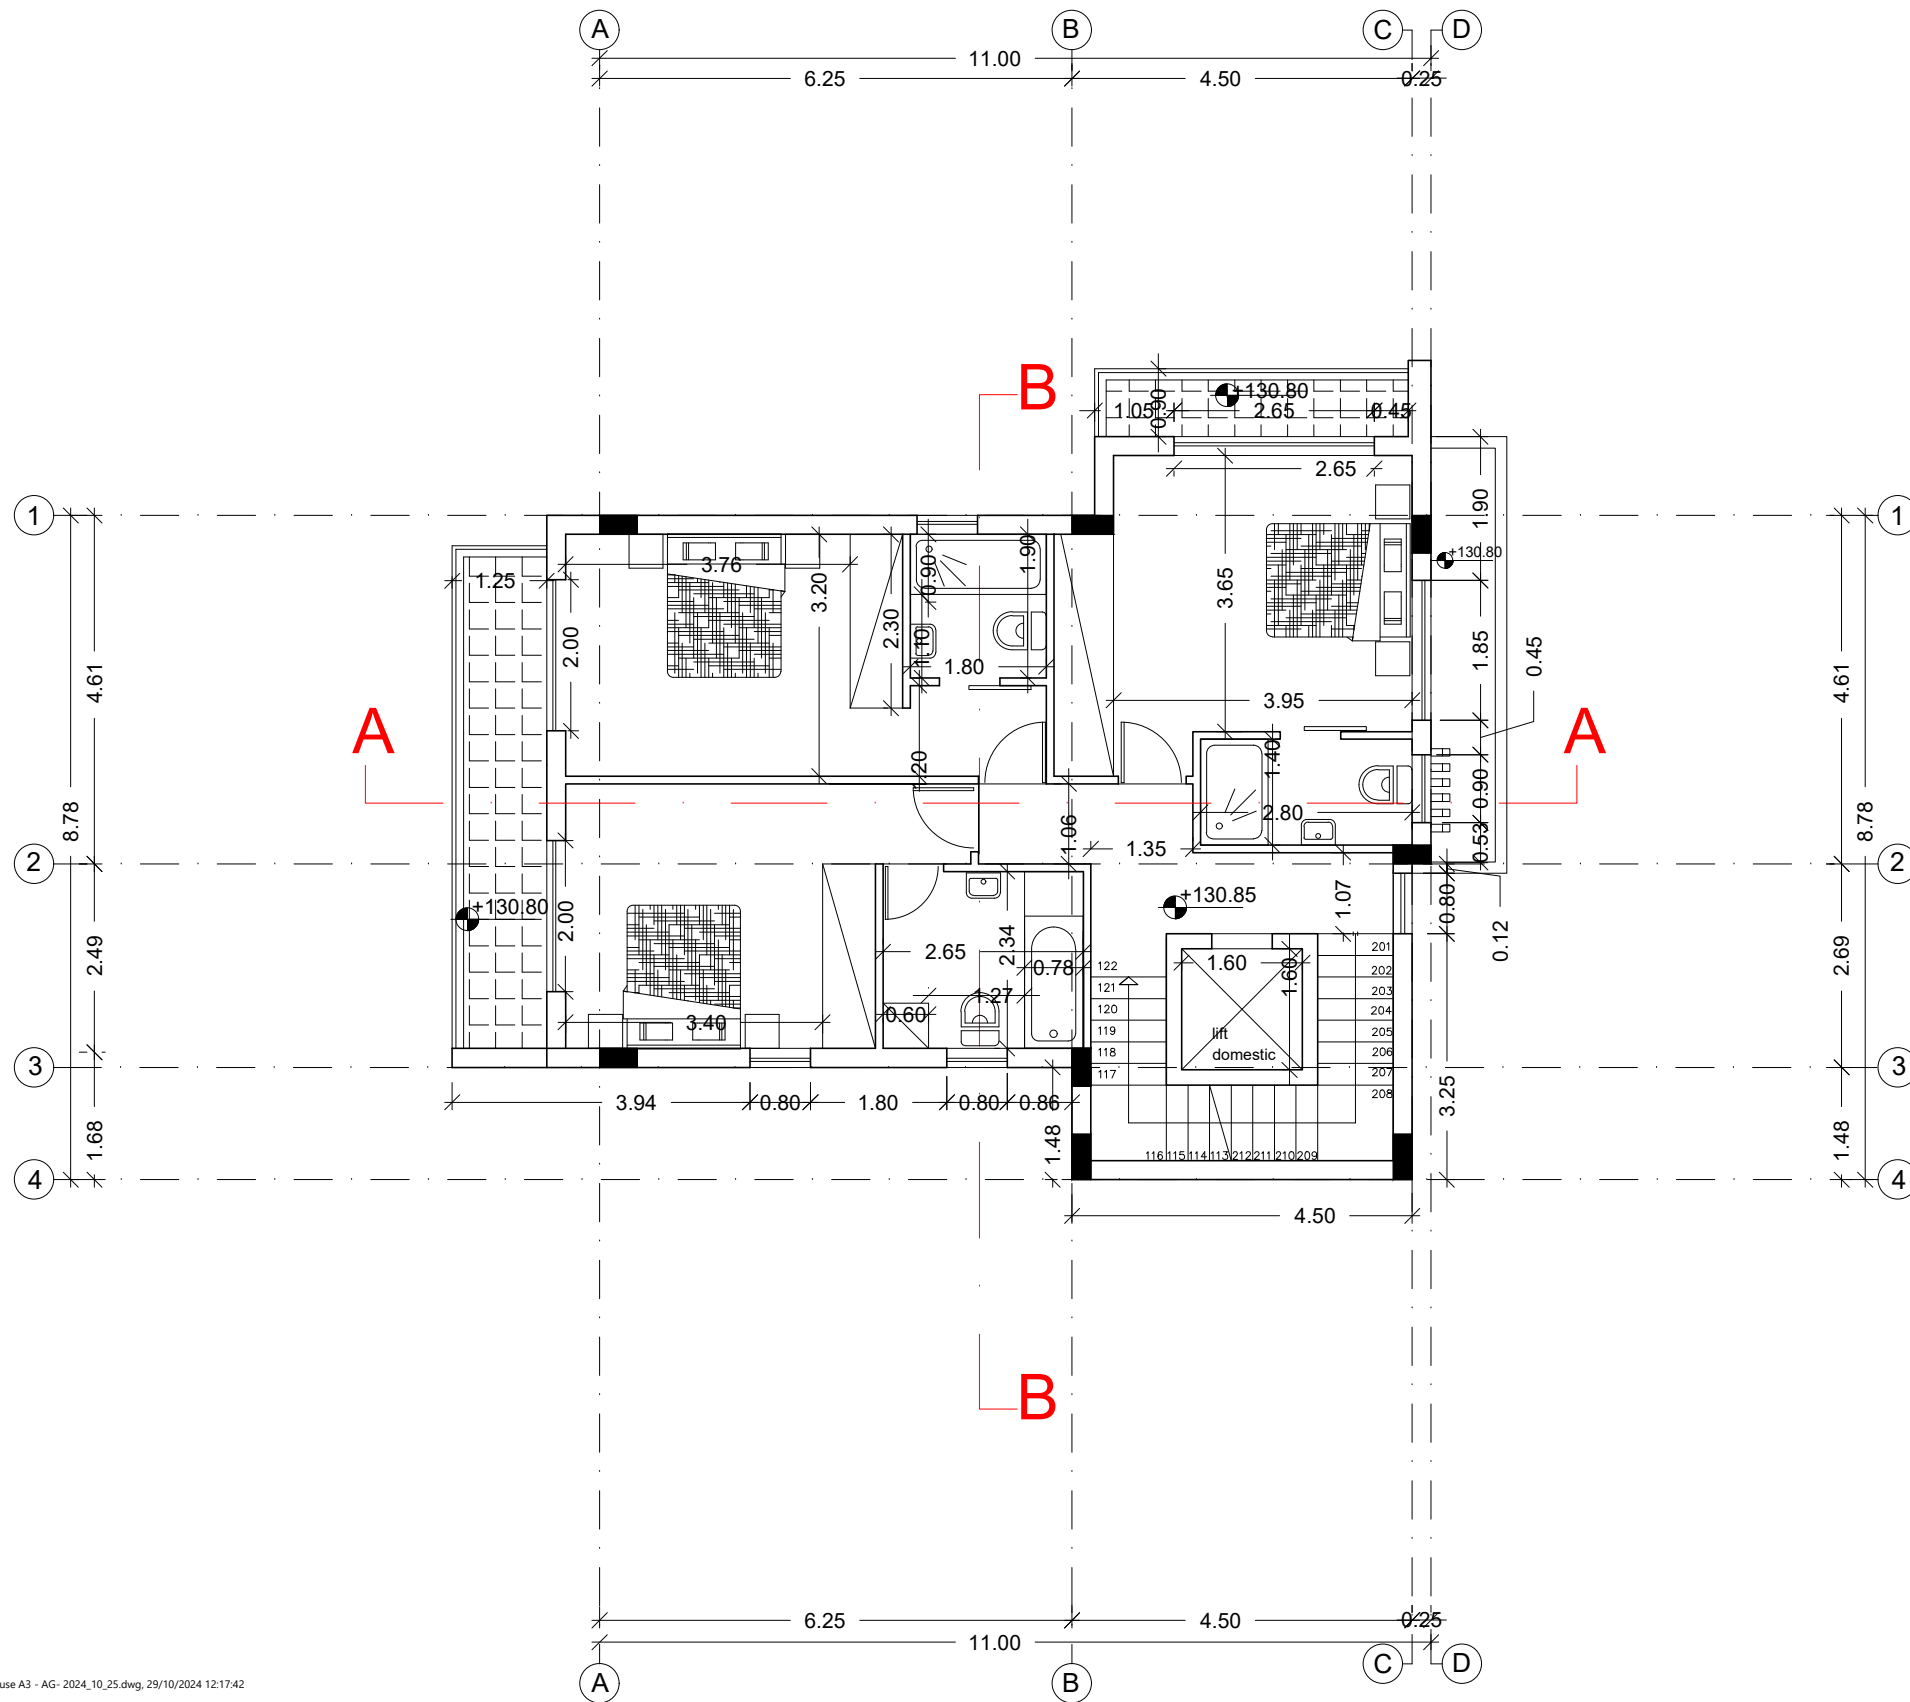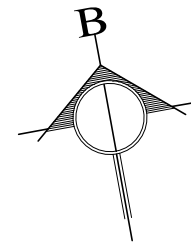


M.P. &amp; D.D. DEVELOPERS LTD

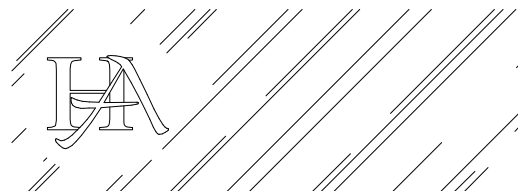ΑΝΤΡΕΑΣ Σ. ΧΑΤΖΗΖΑΧΑΡΙΑΣ  
ΑΡΧΙΤΕΚΤΟΝΑΣ  
ΑΠΘ  
ΑΡ. ΜΗΤΡΩΟΥ ΕΤΕΚ 42763ΑΝΤΡΕΑΣ Σ. ΧΑΤΖΗΖΑΧΑΡΙΑΣ  
ΑΡΧΙΤΕΚΤΟΝΑΣ ΑΠΘΑΙΣΩΠΟΥ 7, 3100 ΛΕΜΕΣΟΣ, ΤΗΛ. 2558555  
Τ.Θ. 58478 3734 ΛΕΜΕΣΟΣ, 9940202  
e-mail: a.hadjiz@cytanet.com.cy FAX. 2558194ΟΙΚΟΔΟΜΗ ΑΡΙΘΜΟΣ ΣΧΕΔΙΟ  
M.P & D.D. DEVELOPERS LTD 900/23  
ΣΤΗ ΠΑΡΕΚΚΛΗΣΙΑΠΕΡΙΕΧΟΜΕΝΟ ΑΡΙΘΜΟΣ ΦΥΛΛΟ  
ΚΑΤΟΨΗ 1ου ΟΡΟΦΟΥ (ΚΤΙΡΙΟ Α3) 4ΚΛΙΜΑΚΑ ΗΜΕΡΟΜΗΝΙΑ  
1:100 ΟΚΤΩΒΡΙΟΣ 2023

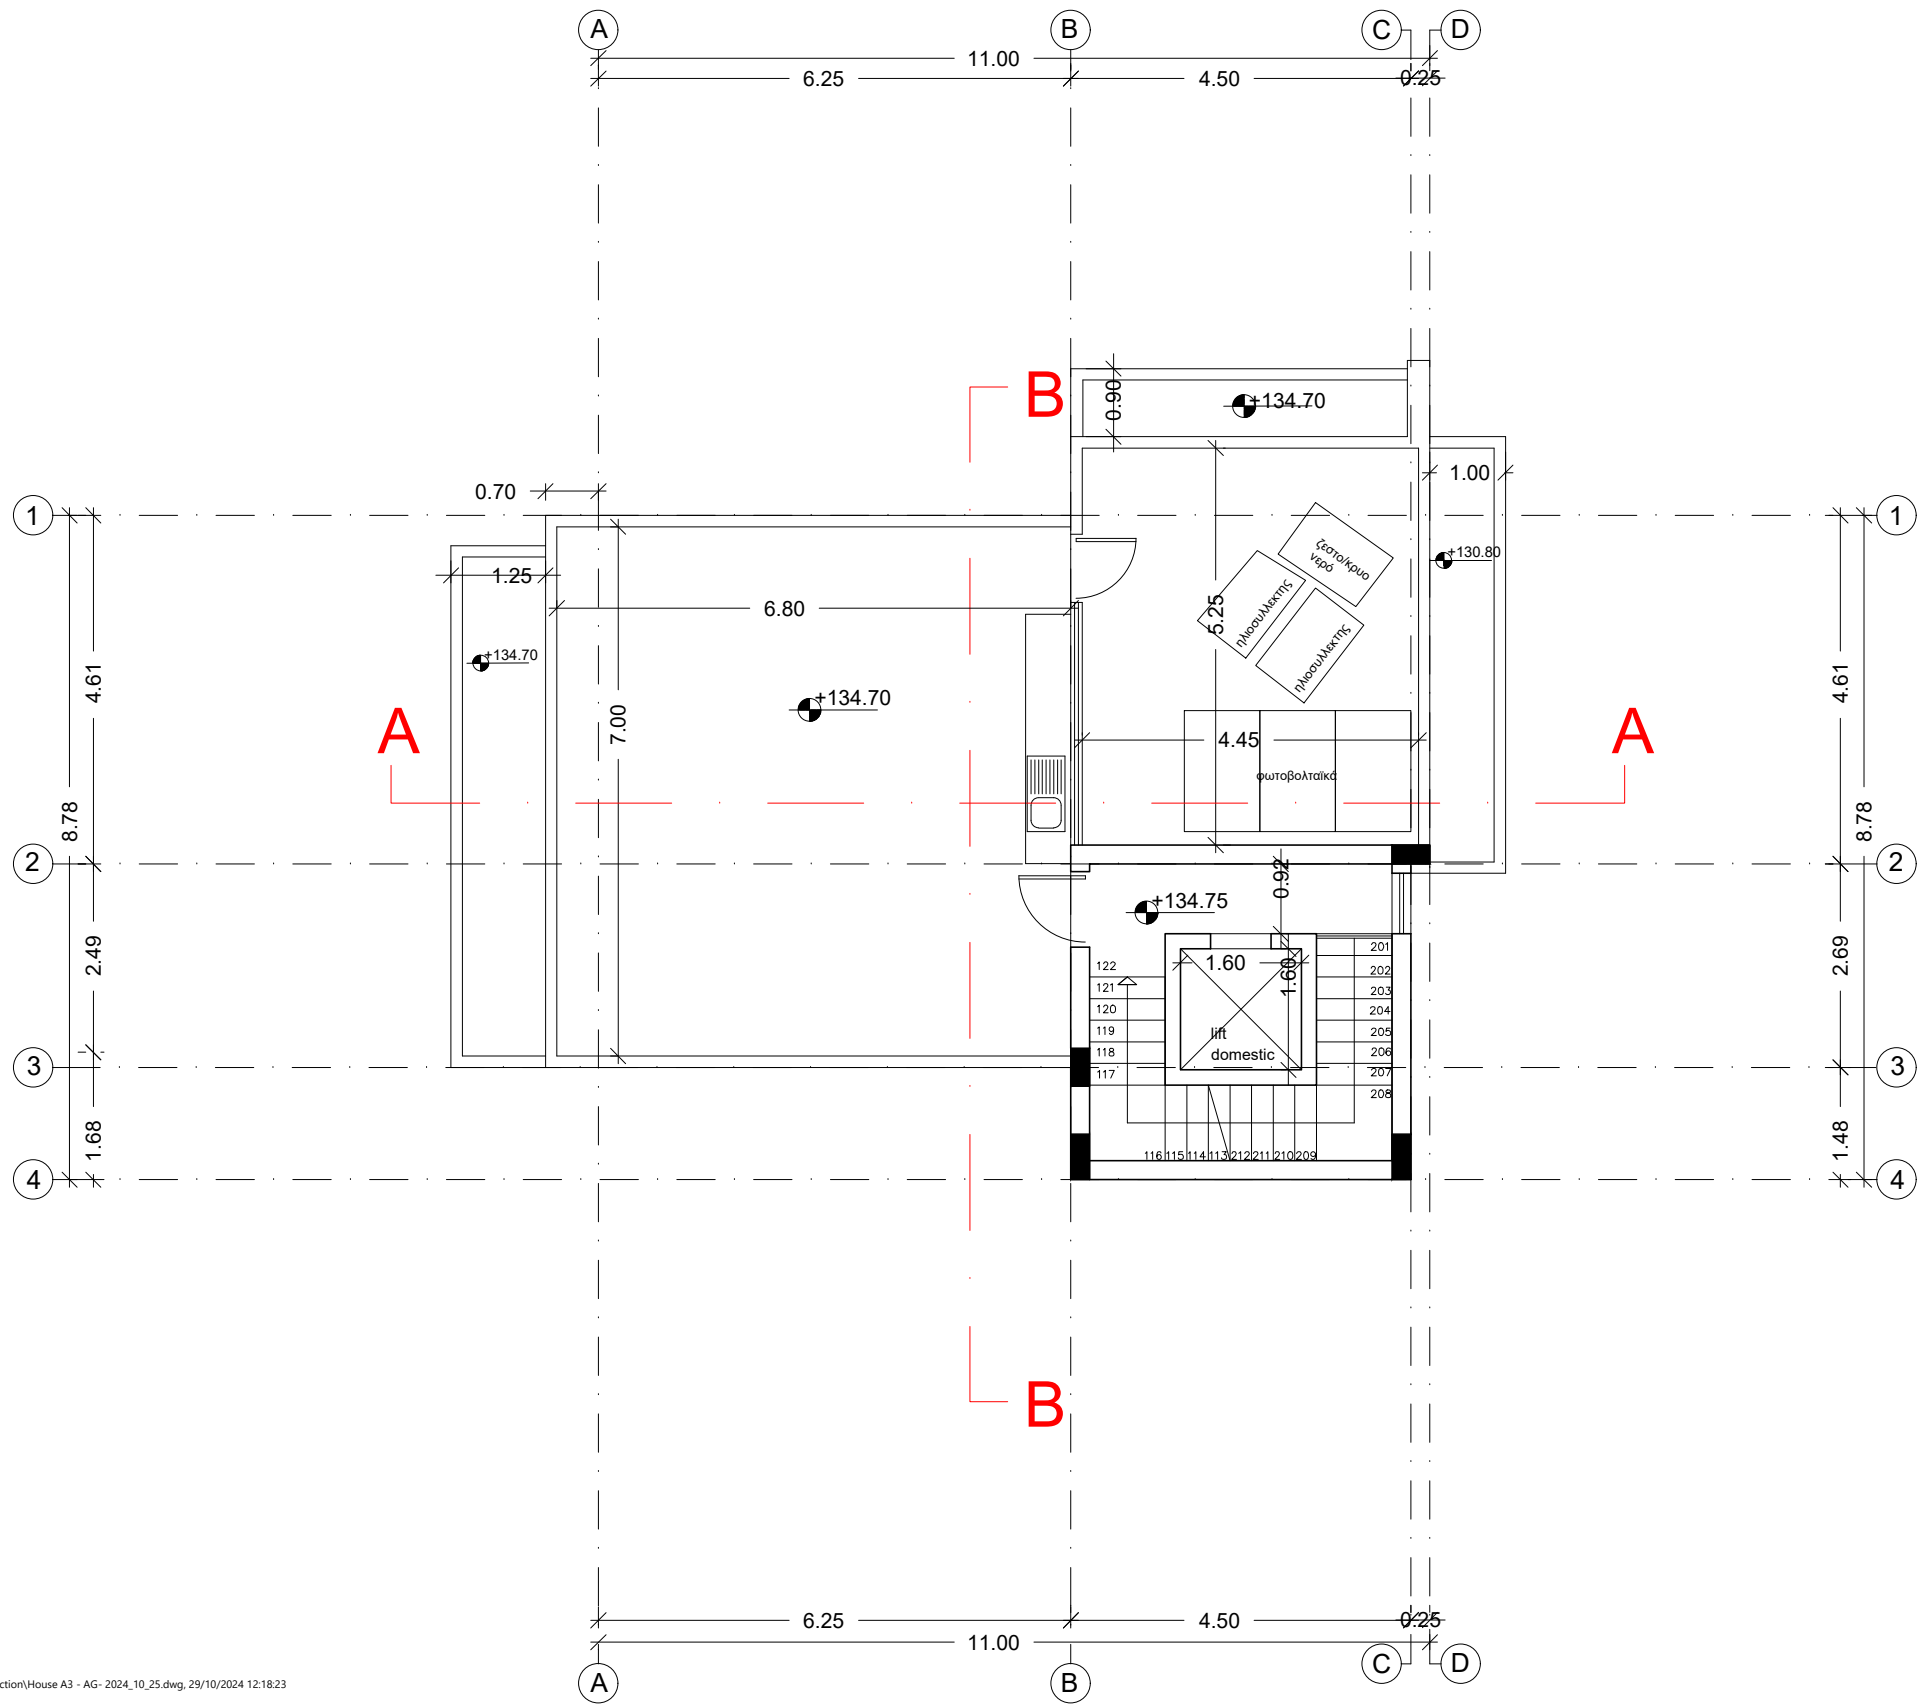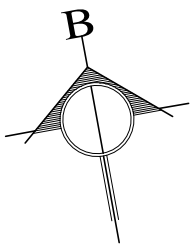

M.P. & D.D. DEVELOPERS LTD

ΑΝΤΡΕΑΣ Σ. ΧΑΤΖΗΖΑΧΑΡΙΑΣ  
ΑΡΧΙΤΕΚΤΟΝΑΣ  
ΑΡ. ΜΗΤΡΩΟΥ ΕΤΕΚ 42763

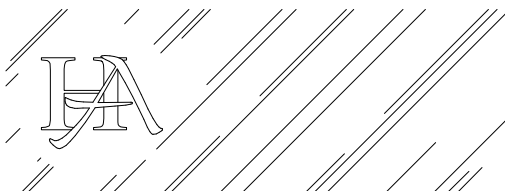



ΑΝΤΡΕΑΣ Σ. ΧΑΤΖΗΖΑΧΑΡΙΑΣ  
ΑΡΧΙΤΕΚΤΟΝΑΣ

ΑΙΣΩΠΟΥ 7, 3100 ΛΕΜΕΣΟΣ, ΤΗΛ. 2558555  
Τ.Θ. 58478 3734 ΛΕΜΕΣΟΣ, 9940202  
e-mail: a.hadjiz@cytanet.com.cy FAX. 2558194

ΟΙΚΟΔΟΜΗ ΑΡΙΘΜΟΣ ΣΧΕΔΙΟΥ  
M.P & D.D. DEVELOPERS LTD 900/23  
ΣΤΗ ΠΑΡΕΚΚΛΗΣΙΑ


ΠΕΡΙΕΧΟΜΕΝΟ ΑΡΙΘΜΟΣ ΦΥΛΛΟΥ  
ΚΑΤΟΨΗ ROOF GARDEN (ΚΤΙΠΙΟ Α3) 5

ΚΛΙΜΑΚΑ ΗΜΕΡΟΜΗΝΙΑ  
1:100 ΟΚΤΩΒΡΙΟΣ 2023

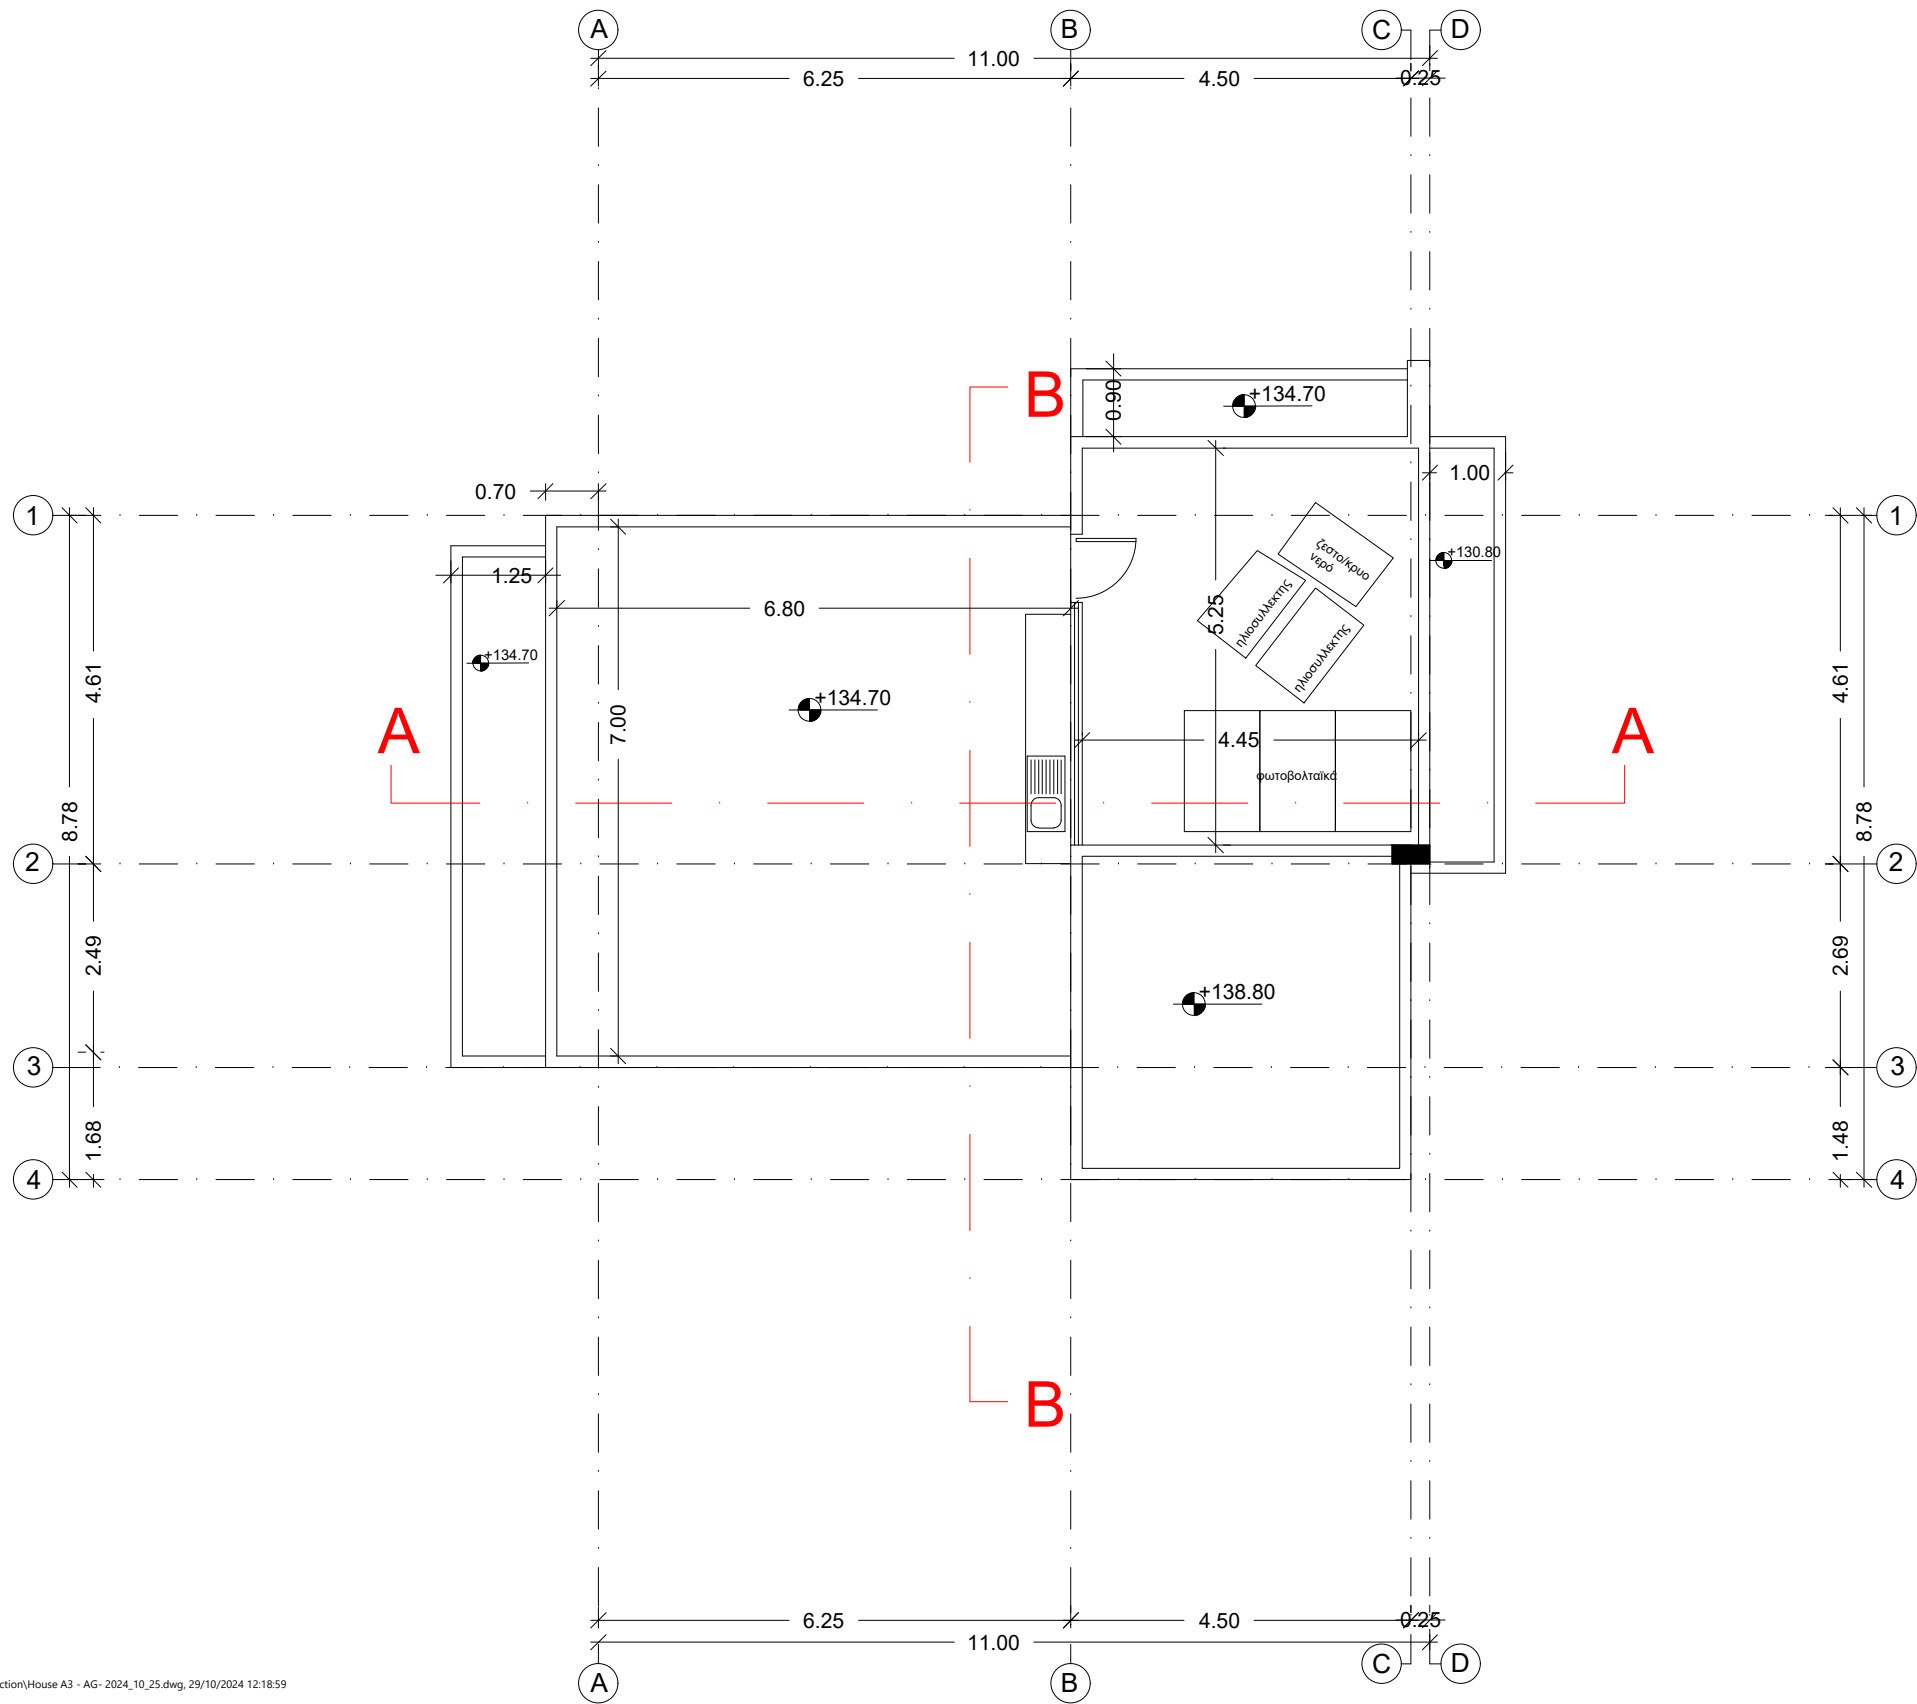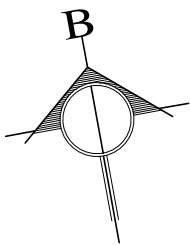

M.P. & D.D. DEVELOPERS LTD

ΑΝΤΡΕΑΣ Σ. ΧΑΤΖΗΖΑΧΑΡΙΑΣ  
ΑΡΧΙΤΕΚΤΟΝΑΣ  
ΑΠΘ  
ΑΡ. ΜΗΤΡΩΟΥ ΕΤΕΚ 42763

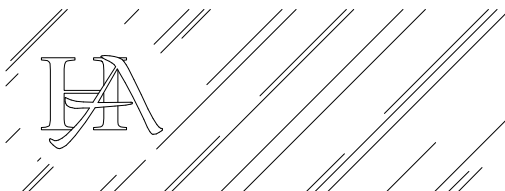


ΑΝΤΡΕΑΣ Σ. ΧΑΤΖΗΖΑΧΑΡΙΑΣ  
ΑΡΧΙΤΕΚΤΟΝΑΣ

ΑΙΣΩΠΟΥ 7, 3100 ΛΕΜΕΣΟΣ, ΤΗΛ. 2558555  
Τ.Θ. 58478 3734 ΛΕΜΕΣΟΣ, 9940202  
e-mail: a.hadjiz@cytanet.com.cy FAX. 2558194

ΟΙΚΟΔΟΜΗ Μ.Ρ. & D.D. DEVELOPERS LTD ΑΡΙΘΜΟΣ ΣΧΕΔΙΟΥ 900/23  
ΣΤΗ ΠΑΡΕΚΚΛΗΣΙΑ

ΠΕΡΙΕΧΟΜΕΝΟ ΚΑΤΟΨΗ ΟΡΟΦΗΣ (ΚΤΙΡΙΟ Α3) ΑΡΙΘΜΟΣ ΦΥΛΛΟΥ 6

ΚΛΙΜΑΚΑ 1:100 ΗΜΕΡΟΜΗΝΙΑ ΟΚΤΩΒΡΙΟΣ 2023

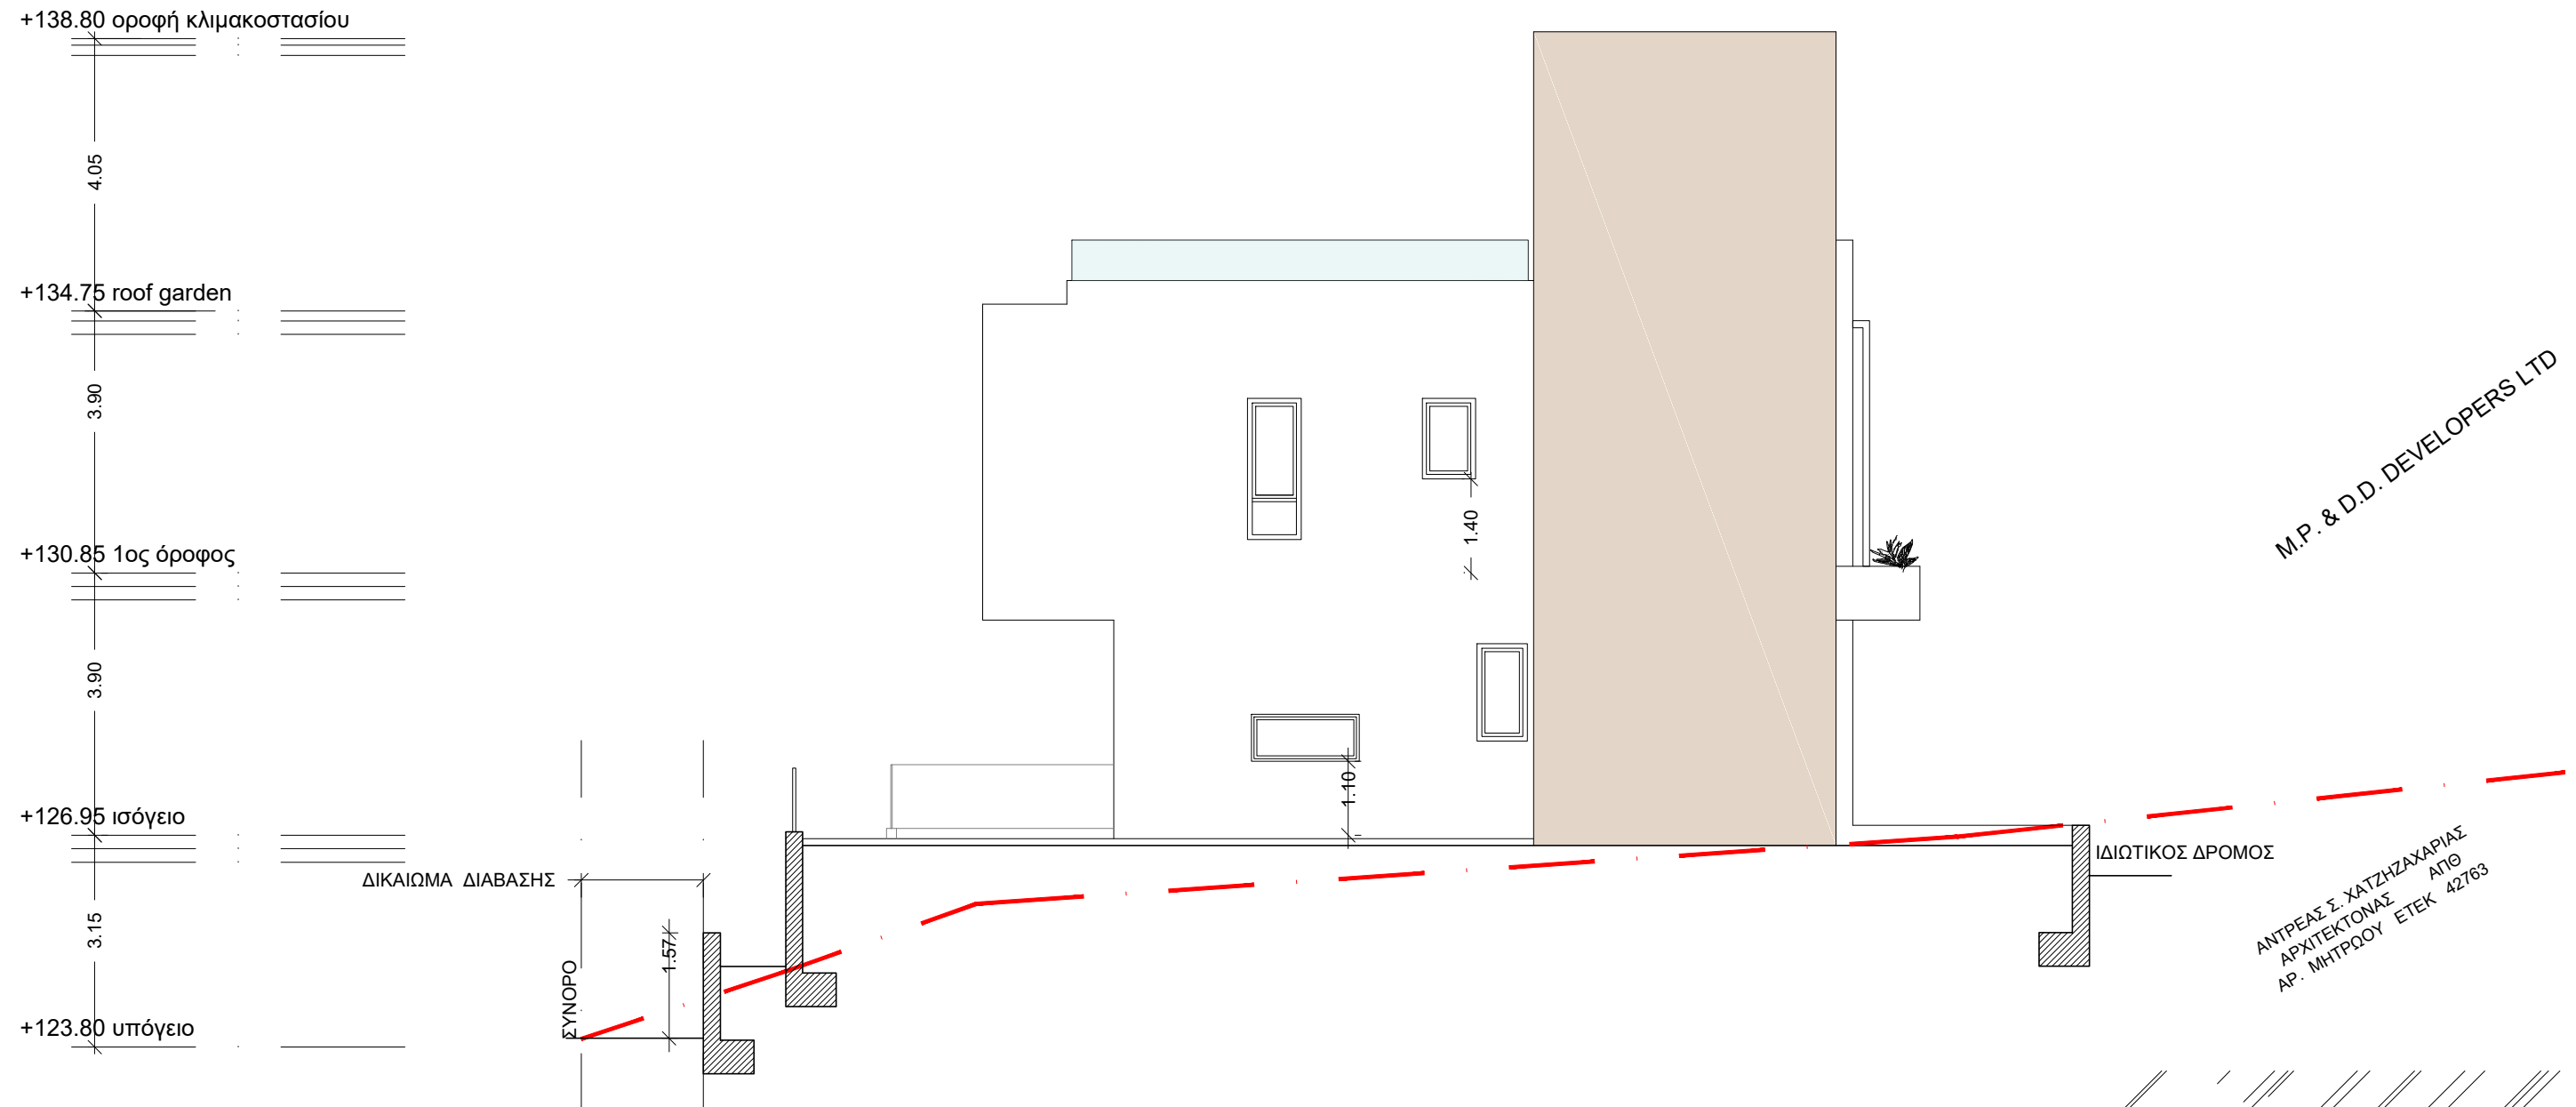

1. Όλες οι επιφάνιες θα είναι από τούβλο και 8 εκ. πολυστερίνη
2. Ανοίγματα από αλουμίνιο
3. Κάγκελα από γυαλί
4. Στέγαστρα από μεταλλική κατασκευή
5. Επενδύσεις από HPL όπου φαίνονται με χρώμα
6. Λούβρα από αλουμίνιο



ΑΝΤΡΕΑΣ Σ. ΧΑΤΖΗΖΑΧΑΡΙΑΣ  
ΑΡΧΙΤΕΚΤΟΝΑΣ ΑΠΟ

ΑΙΣΩΠΟΥ 7, 3100 ΛΕΜΕΣΟΣ, ΤΗΛ. 255855;  
Τ.Θ. 58478 3734 ΛΕΜΕΣΟΣ, 9940202  
e-mail: a.hadjiz@cytanet.com.cy FAX. 255819;


|                          |                |
|--------------------------|----------------|
| ΟΙΚΟΔΟΜΗ                 | ΑΡΙΘΜΟΣ ΣΧΕΔΙΟ |
| M.P & D.D DEVELOPERS LTD | 900/23         |
| ΣΤΗ ΠΑΡΕΚΚΛΗΣΙΑ          |                |

|                       |                |
|-----------------------|----------------|
| ΠΕΡΙΕΧΟΜΕΝΟ           | ΑΡΙΘΜΟΣ ΦΥΛΛΟΥ |
| ΝΟΤΙΑ ΟΨΗ (ΚΤΙΡΙΟ Α3) | 7              |

ΚΛΙΜΑΚΑ  
1:100


ΗΜΕΡΟΜΗΝΙΑ  
ΟΚΤΩΒΡΗΣ 2023



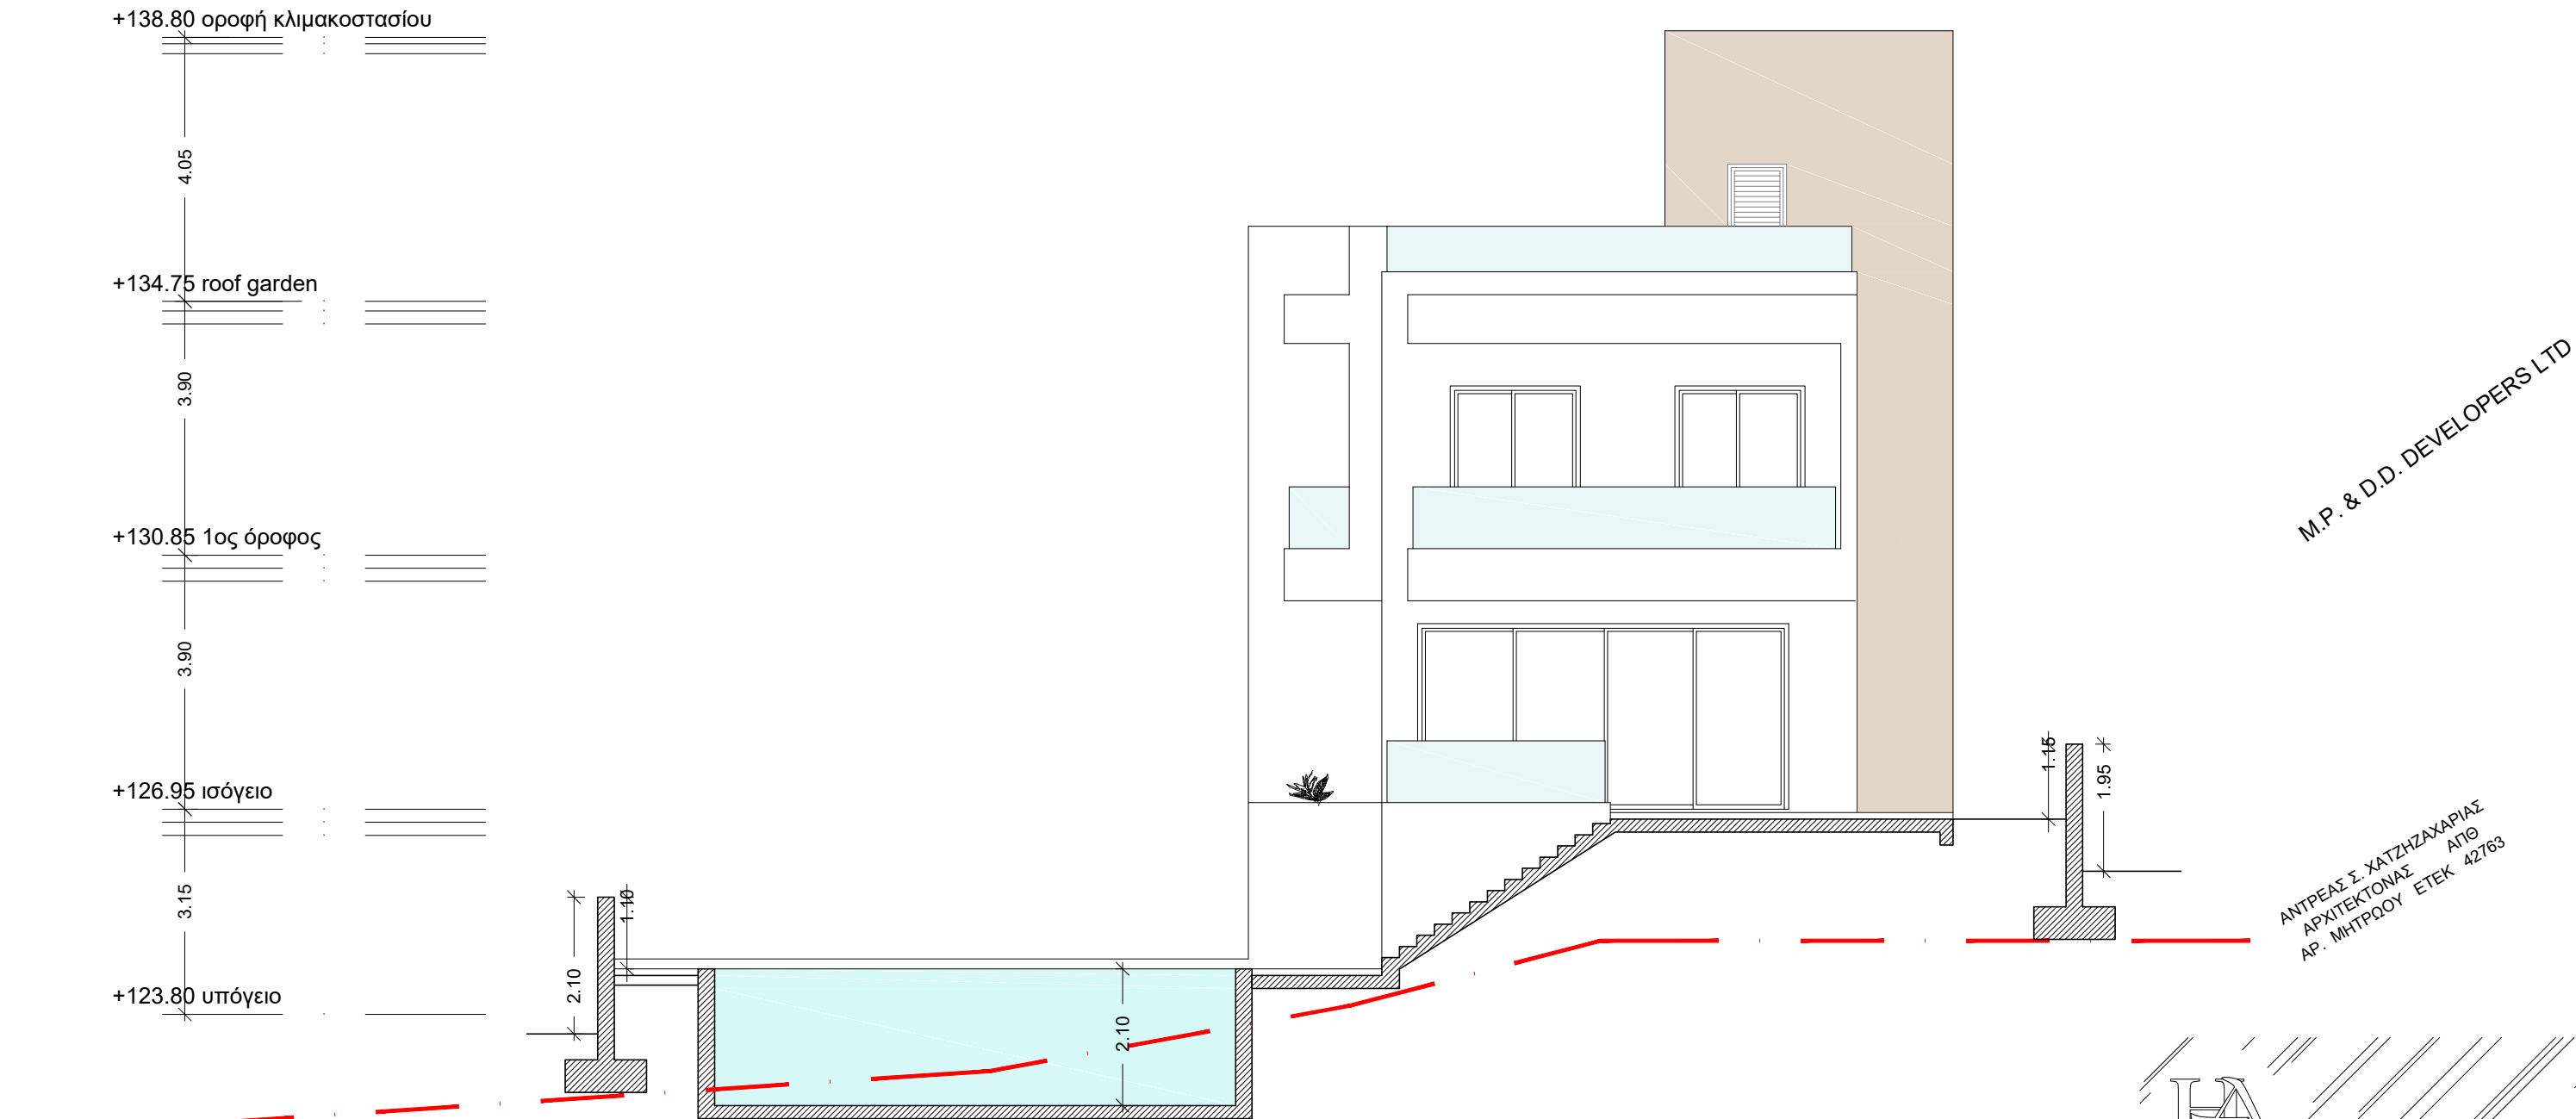

M.P. & D.D. DEVELOPERS LTD

ΑΝΤΡΕΑΣ Σ. ΧΑΤΖΗΖΑΧΑΡΙΑΣ  
ΑΡΧΙΤΕΚΤΟΝΑΣ  
ΑΡ. ΜΗΤΡΩΟΥ ΕΤΕΚ 42763

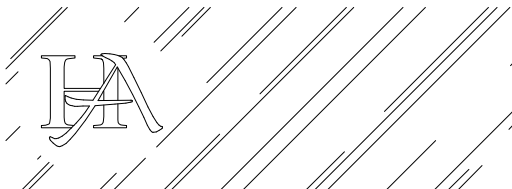

ΑΝΤΡΕΑΣ Σ. ΧΑΤΖΗΖΑΧΑΡΙΑΣ  
ΑΡΧΙΤΕΚΤΟΝΑΣ

ΑΙΣΩΠΟΥ 7, 3100 ΛΕΜΕΣΟΣ, ΤΗΛ. 2558555  
Τ.Θ. 58478 3734 ΛΕΜΕΣΟΣ, 9940202  
e-mail: a.hadjiz@cytanet.com.cy FAX. 2558194

ΟΙΚΟΔΟΜΗ Μ.Ρ. & Δ.Δ. DEVELOPERS LTD  
ΣΤΗ ΠΑΡΕΚΚΛΗΣΙΑ

ΑΡΙΘΜΟΣ ΣΧΕΔΙΟΥ  
900/23

ΠΕΡΙΕΧΟΜΕΝΟ  
ΔΥΤΙΚΗ ΟΨΗ (ΚΤΙΡΙΟ Α3)


ΑΡΙΘΜΟΣ ΦΥΛΛΟΥ  
8

ΚΛΙΜΑΚΑ  
1:100

ΗΜΕΡΟΜΗΝΙΑ  
ΟΚΤΩΒΡΙΟΣ 2023

1. Όλες οι επιφάνειες θα είναι από τούβλο και 8 εκ. πολυστερίνη
2. Ανοίγματα από αλουμίνιο
3. Κάγκελα από γυαλί
4. Στέγαστρα από μεταλλική κατασκευή
5. Επενδύσεις από HPL όπου φαίνονται με χρώμα
6. Λούβρα από αλουμίνιο




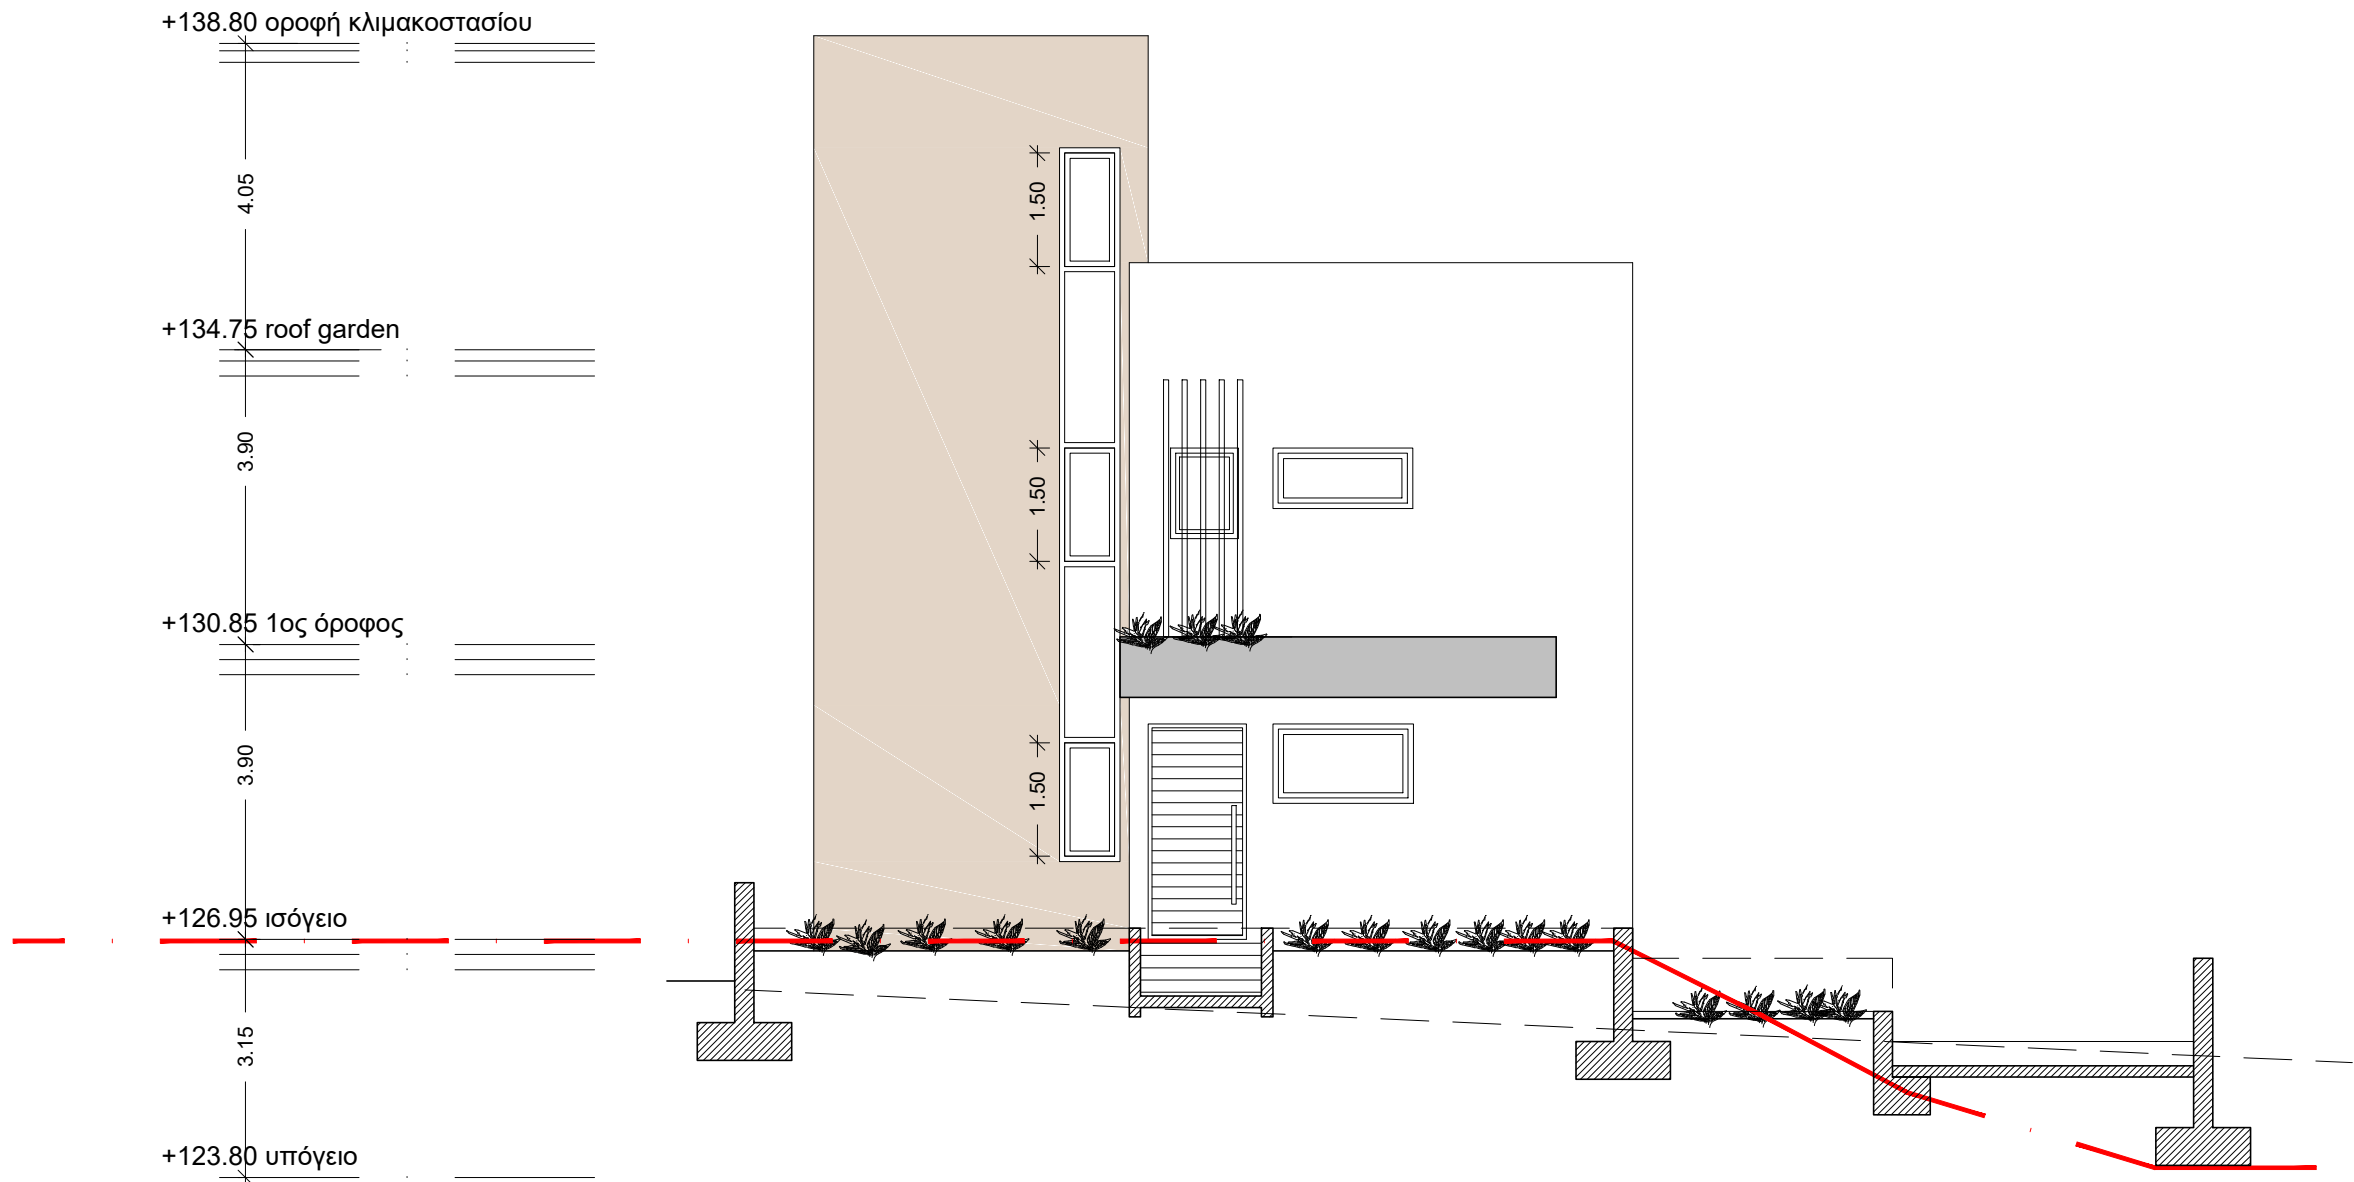

M.P. & D.D. DEVELOPERS LTD

ΑΝΤΡΕΑΣ Σ. ΧΑΤΖΗΖΑΧΑΡΙΑΣ  
ΑΡΧΙΤΕΚΤΟΝΑΣ  
ΑΡ. ΜΗΤΡΩΟΥ ΕΤΕΚ 42763

1. Όλες οι επιφάνιες θα είναι από τούβλο και 8 εκ. πολυστερίνη
2. Ανοίγματα από αλουμίνιο
3. Κάγκελα από γυαλί
4. Στέγαστρα από μεταλλική κατασκευή
5. Επενδύσεις από HPL όπου φαίνονται με χρώμα
6. Λούβρα από αλουμίνιο

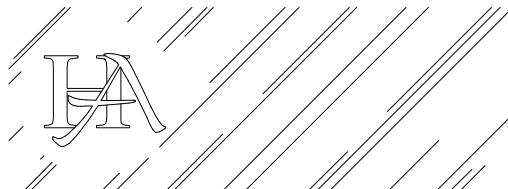

ΑΝΤΡΕΑΣ Σ. ΧΑΤΖΗΖΑΧΑΡΙΑΣ  
ΑΡΧΙΤΕΚΤΟΝΑΣ

ΑΙΣΩΠΟΥ 7, 3100 ΛΕΜΕΣΟΣ, ΤΗΛ. 2558555  
Τ.Θ. 58478 3734 ΛΕΜΕΣΟΣ, 9940202  
e-mail: a.hadjiz@cytanet.com.cy FAX. 2558194

ΟΙΚΟΔΟΜΗ  
M.P & D.D. DEVELOPERS LTD  
ΣΤΗ ΠΑΡΕΚΚΛΗΣΙΑ

ΑΡΙΘΜΟΣ ΣΧΕΔΙΟ  
900/23


ΠΕΡΙΕΧΟΜΕΝΟ  
ΑΝΑΤΟΛΙΚΗ ΟΨΗ (ΚΤΙΡΙΟ Α3)

ΑΡΙΘΜΟΣ ΦΥΛΛΟ  
9

ΚΛΙΜΑΚΑ  
1:100

ΗΜΕΡΟΜΗΝΙΑ  
ΟΚΤΩΒΡΙΟΣ 2023




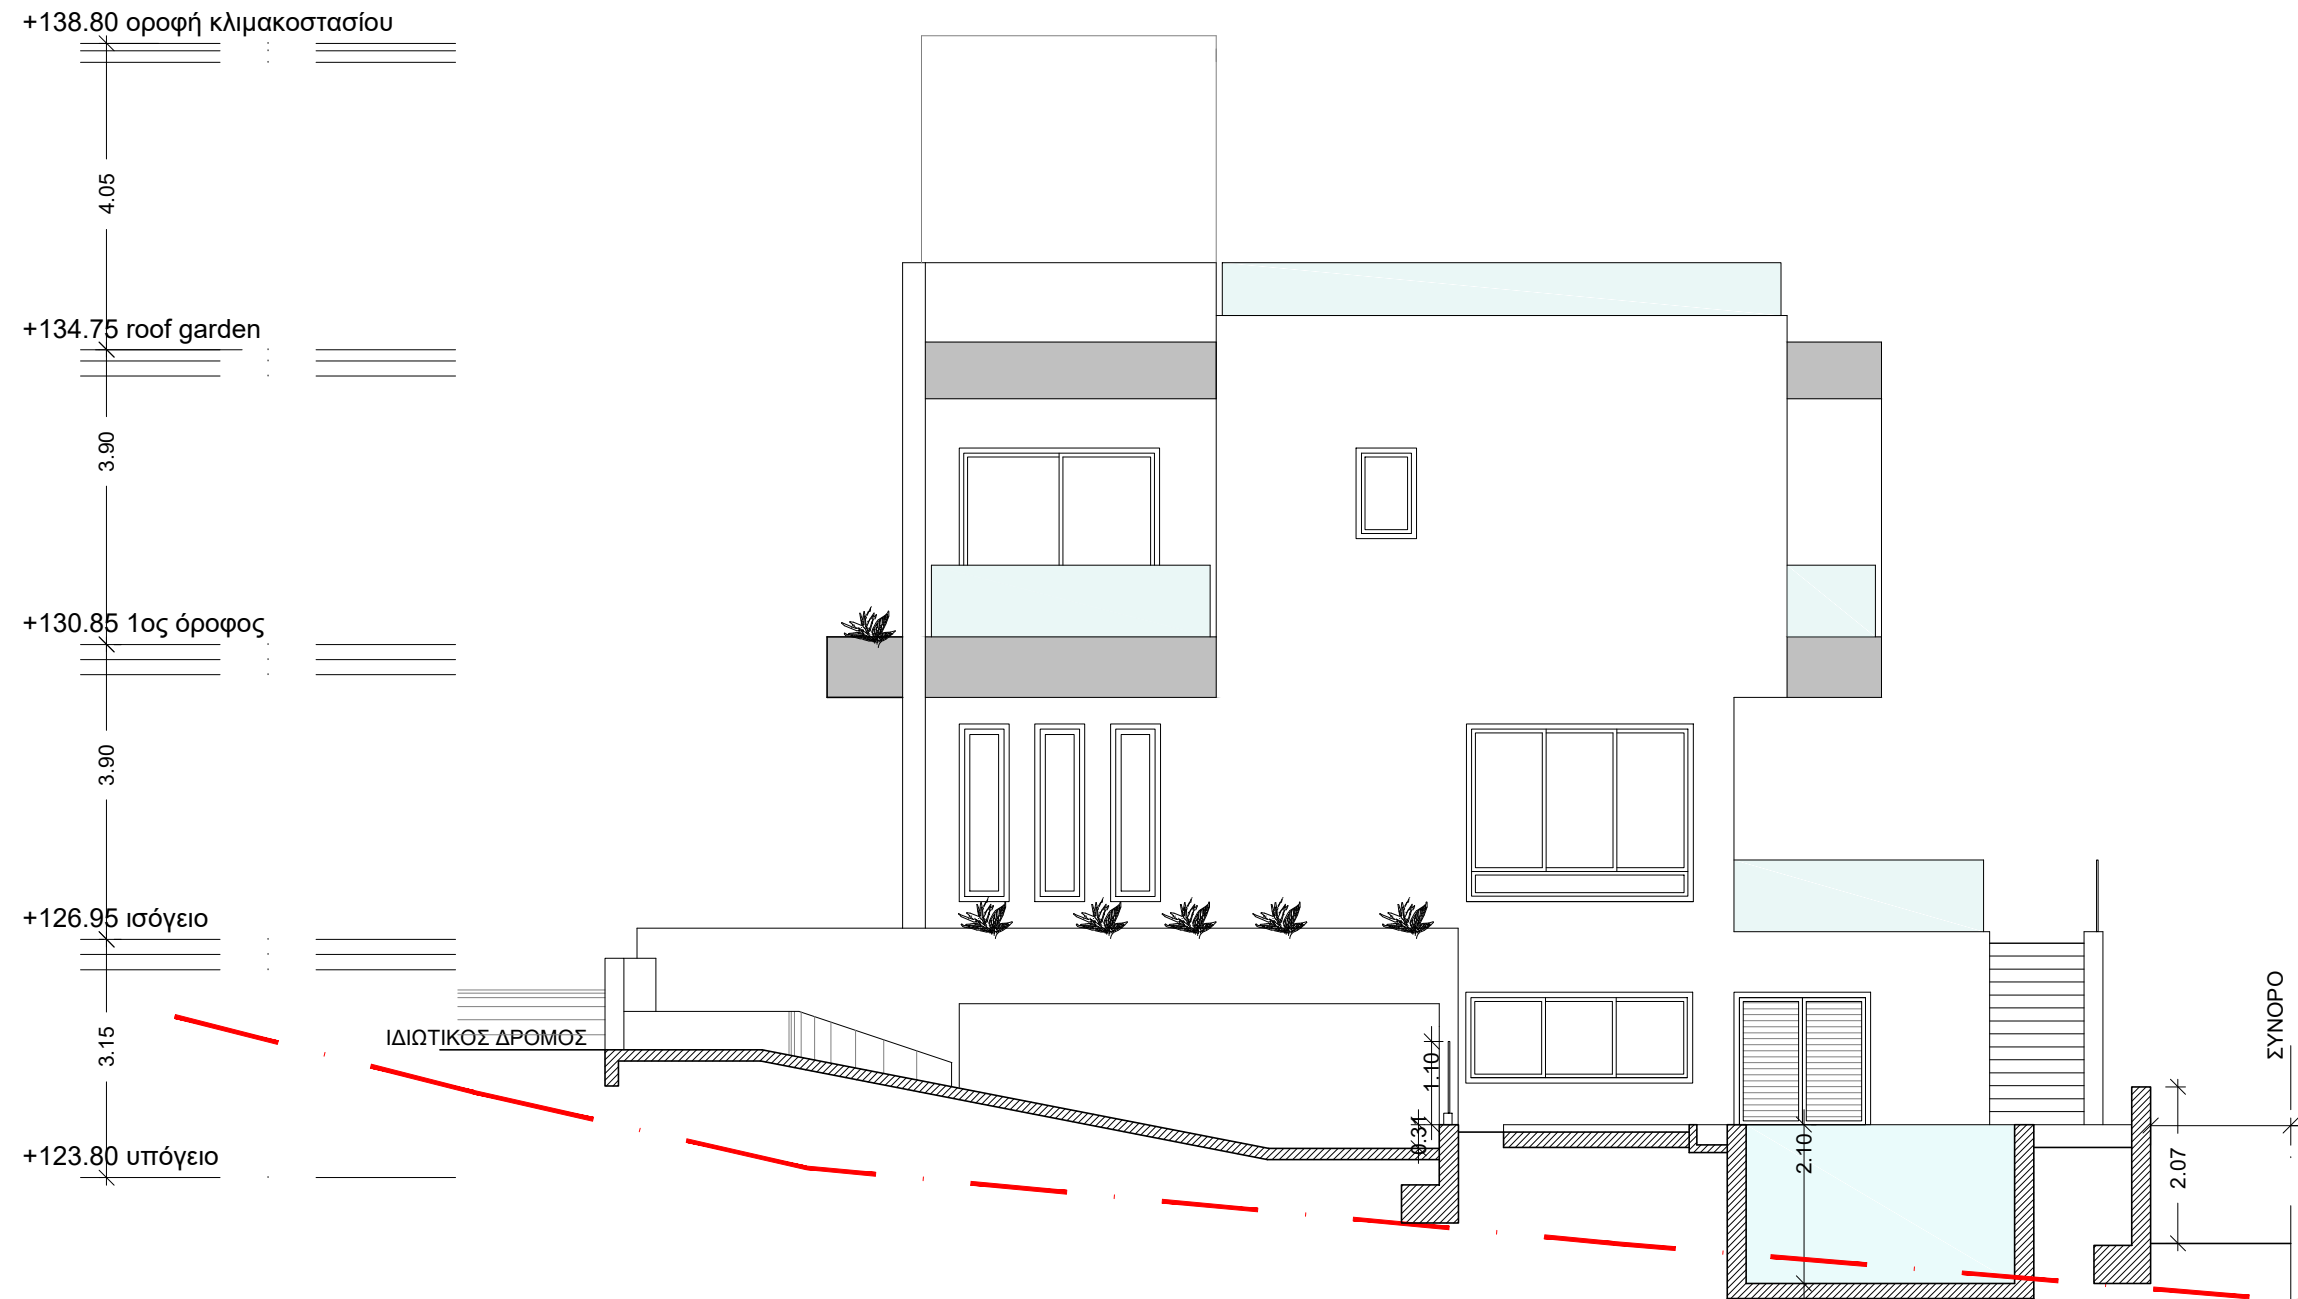

1. Όλες οι επιφάνιες θα είναι από τούβλο και 8 εκ. πολυστερίνη
2. Ανοίγματα από αλουμίνιο
3. Κάγκελα από γυαλί
4. Στέγαστρα από μεταλλική κατασκευή
5. Επενδύσεις από HPL όπου φαίνονται με χρώμα
6. Λούβρα από αλουμίνιο

M.P. & D.D. DEVELOPERS LTD

ΑΝΤΡΕΑΣ Σ. ΧΑΤΖΗΖΑΧΑΡΙΑΣ  
ΑΡΧΙΤΕΚΤΟΝΑΣ  
ΑΡ. ΜΗΤΡΩΟΥ ΕΤΕΚ 42763

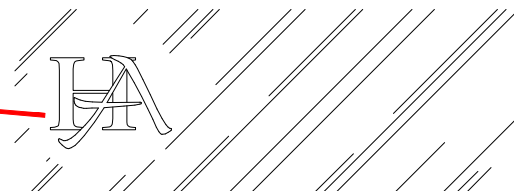

ΑΝΤΡΕΑΣ Σ. ΧΑΤΖΗΖΑΧΑΡΙΑΣ  
ΑΡΧΙΤΕΚΤΟΝΑΣ ΑΠΟ

ΑΙΣΩΠΟΥ 7, 3100 ΛΕΜΕΣΟΣ, ΤΗΛ. 2558555  
Τ.Θ. 58478 3734 ΛΕΜΕΣΟΣ, 9940202  
e-mail: a.hadjiz@cytanet.com.cy FAX. 2558194

ΟΙΚΟΔΟΜΗ Μ.Ρ & D.D. DEVELOPERS LTD  
ΣΤΗ ΠΑΡΕΚΚΛΗΣΙΑ ΑΡΙΘΜΟΣ ΣΧΕΔΙΟ 900/23


ΠΕΡΙΕΧΟΜΕΝΟ ΒΟΡΕΙΑ ΟΨΗ (ΚΤΙΡΙΟ Α3) ΑΡΙΘΜΟΣ ΦΥΛΛΟΥ 10

ΚΛΙΜΑΚΑ 1:100 ΗΜΕΡΟΜΗΝΙΑ ΟΚΤΩΒΡΙΟΣ 2023

+138.80 οροφή κλιμακοστασίου  
4.05  
+134.75 roof garden  
3.90  
+130.85 1ος όροφος  
3.90  
+126.95 ισόγειο  
3.15  
+123.80 υπόγειο


ΔΙΚΑΙΩΜΑ ΔΙΑΒΑΣΗΣ  
ΣΥΝΟΡΟ

ΓΡΑΜΜΗ ΦΥΣΙΚΟΥ ΕΔΑΦΟΥΣ

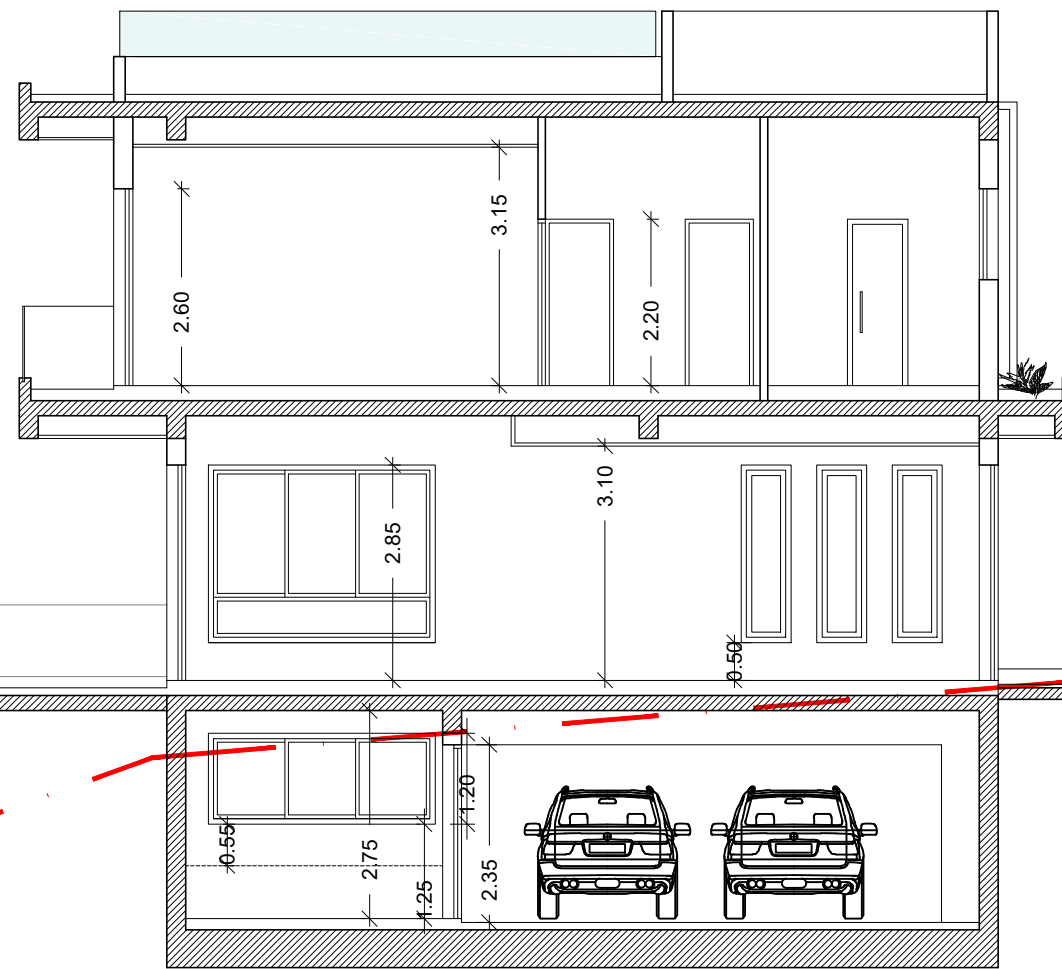

M.P. & D.D. DEVELOPERS LTD

ΑΝΤΡΕΑΣ Σ. ΧΑΤΖΗΖΑΧΑΡΙΑΣ  
ΑΡΧΙΤΕΚΤΟΝΑΣ  
ΑΠΘ  
ΑΡ. ΜΗΤΡΩΟΥ ΕΤΕΚ 42763

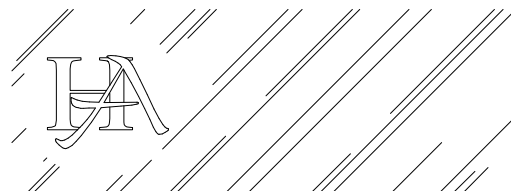

ΑΝΤΡΕΑΣ Σ. ΧΑΤΖΗΖΑΧΑΡΙΑΣ  
ΑΡΧΙΤΕΚΤΟΝΑΣ ΑΠΘ

ΑΙΣΩΠΟΥ 7, 3100 ΛΕΜΕΣΟΣ, ΤΗΛ. 2558555  
Τ.Θ. 58478 3734 ΛΕΜΕΣΟΣ, 9940202  
e-mail: a.hadjiz@cytanet.com.cy FAX. 2558194

ΟΙΚΟΔΟΜΗ  
M.P & D.D. DEVELOPERS LTD  
ΣΤΗ ΠΑΡΕΚΚΛΗΣΙΑ


ΑΡΙΘΜΟΣ ΣΧΕΔΙΟ  
900/23

ΠΕΡΙΕΧΟΜΕΝΟ  
ΤΟΜΗ Α-Α (ΚΤΙΠΙΟ Α3)

ΑΡΙΘΜΟΣ ΦΥΛΛΟ  
11


ΚΛΙΜΑΚΑ  
1:100

ΗΜΕΡΟΜΗΝΙΑ  
ΟΚΤΩΒΡΙΟΣ 2023

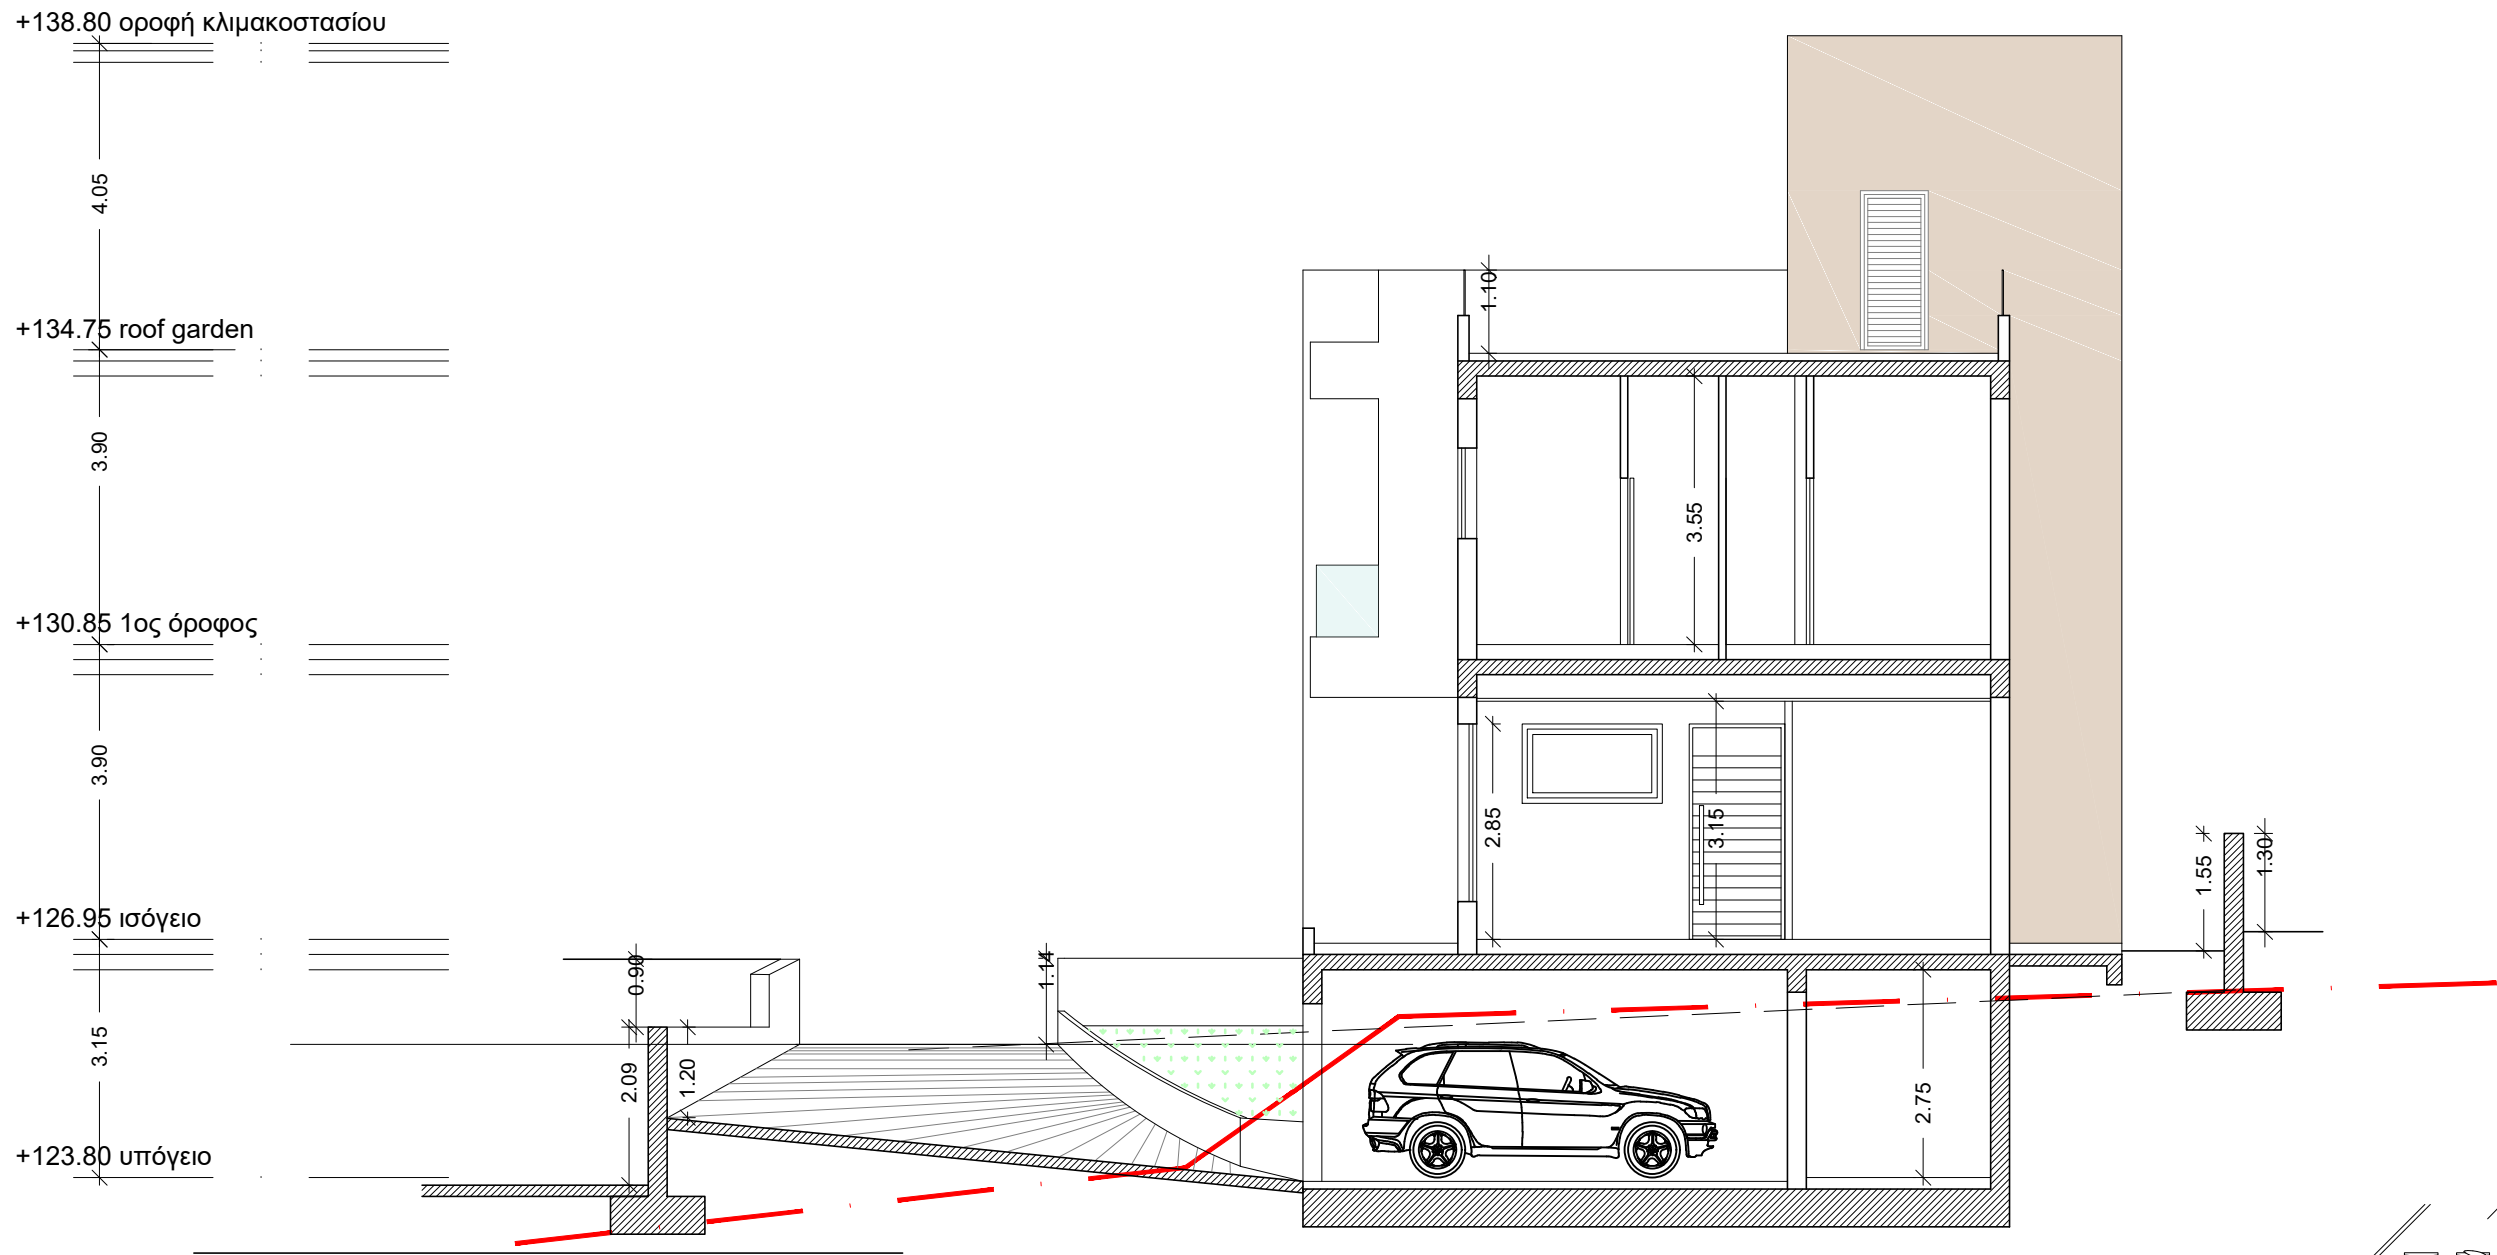

M.P. & D.D. DEVELOPERS LTD

ΑΝΤΡΕΑΣ Σ. ΧΑΤΖΗΖΑΧΑΡΙΑΣ  
ΑΡΧΙΤΕΚΤΟΝΑΣ  
ΑΡ. ΜΗΤΡΩΟΥ ΕΤΕΚ 42763

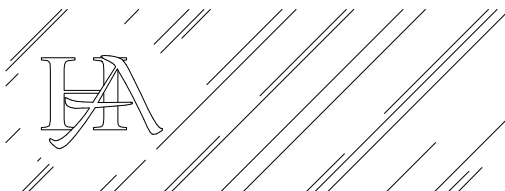

ΑΝΤΡΕΑΣ Σ. ΧΑΤΖΗΖΑΧΑΡΙΑΣ  
ΑΡΧΙΤΕΚΤΟΝΑΣ

ΑΙΣΩΠΟΥ 7, 3100 ΛΕΜΕΣΟΣ, ΤΗΛ. 2558555  
Τ.Θ. 58478 3734 ΛΕΜΕΣΟΣ, 9940202  
e-mail: a.hadjiz@cytanet.com.cy FAX. 2558194

ΟΙΚΟΔΟΜΗ  
M.P & D.D. DEVELOPERS LTD  
ΣΤΗ ΠΑΡΕΚΚΛΗΣΙΑ

ΑΡΙΘΜΟΣ ΣΧΕΔΙΟ  
900/23

ΠΕΡΙΕΧΟΜΕΝΟ  
ΤΟΜΗ Β-Β (ΚΤΙΡΙΟ Α3)

ΑΡΙΘΜΟΣ ΦΥΛΛΟ  
12

ΚΛΙΜΑΚΑ  
1:100

ΗΜΕΡΟΜΗΝΙΑ  
ΟΚΤΩΒΡΙΟΣ 2023