


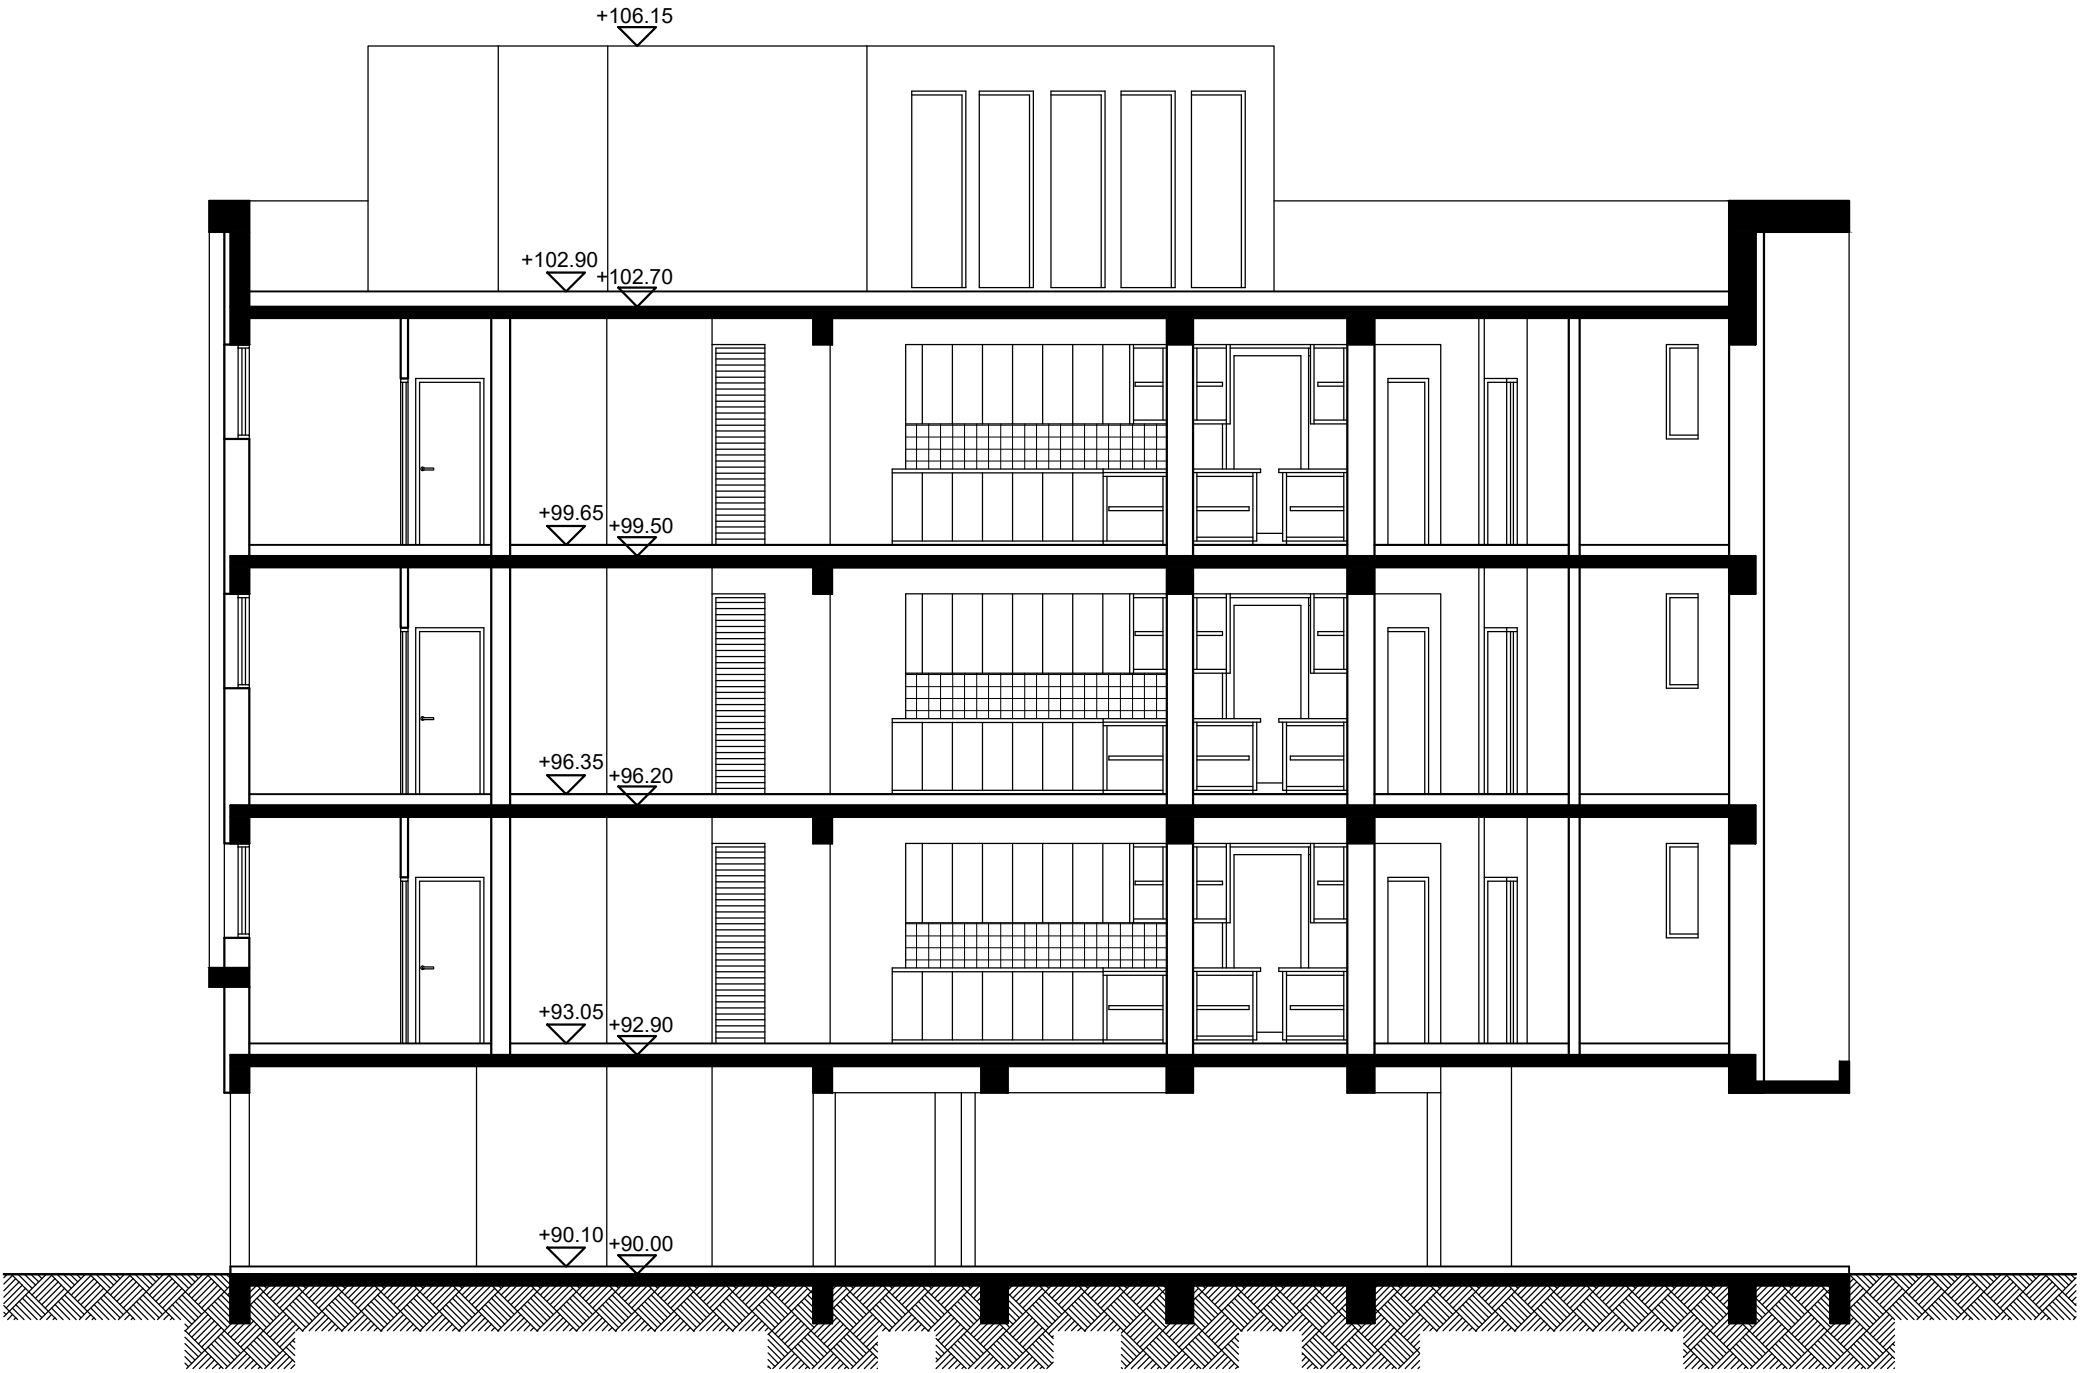

Γ&Σ

Νικολέττου

Αρσένιασ - Πολιτικό Μουσείο

1ης Απριλίου 23, Τ.Θ.33889, Παραλίμνι

Τηλ. 23 741425, φαξ. 23 741424

email:nikolettou@cytanet.com.cy

Κωδικός Μελέτης 1121601	ΕΡΓΟ: BLOCK ΔΙΑΜΕΡΙΣΜΑΤΩΝ	ΤΙΤΛΟΣ ΣΧΕΔΙΟΥ : ΤΟΜΗ 1-1		ΑΡΙΘΜΟΣ ΣΧΕΔΙΟΥ: A9	ΘΕΩΡΗΣΗ : REV : 9/2022	NOTES:
	ΘΕΣΗ:ΠΑΡΑΛΙΜΝΙ	ΚΛΙΜΑΚΑ : 1/100	ΗΜΕΡΟΜΗΝΙΑ : 24/05/2021			
	ΙΔΙΟΚΤΗΣΙΑ: NICGEO NEOPHYTOU LTD					