






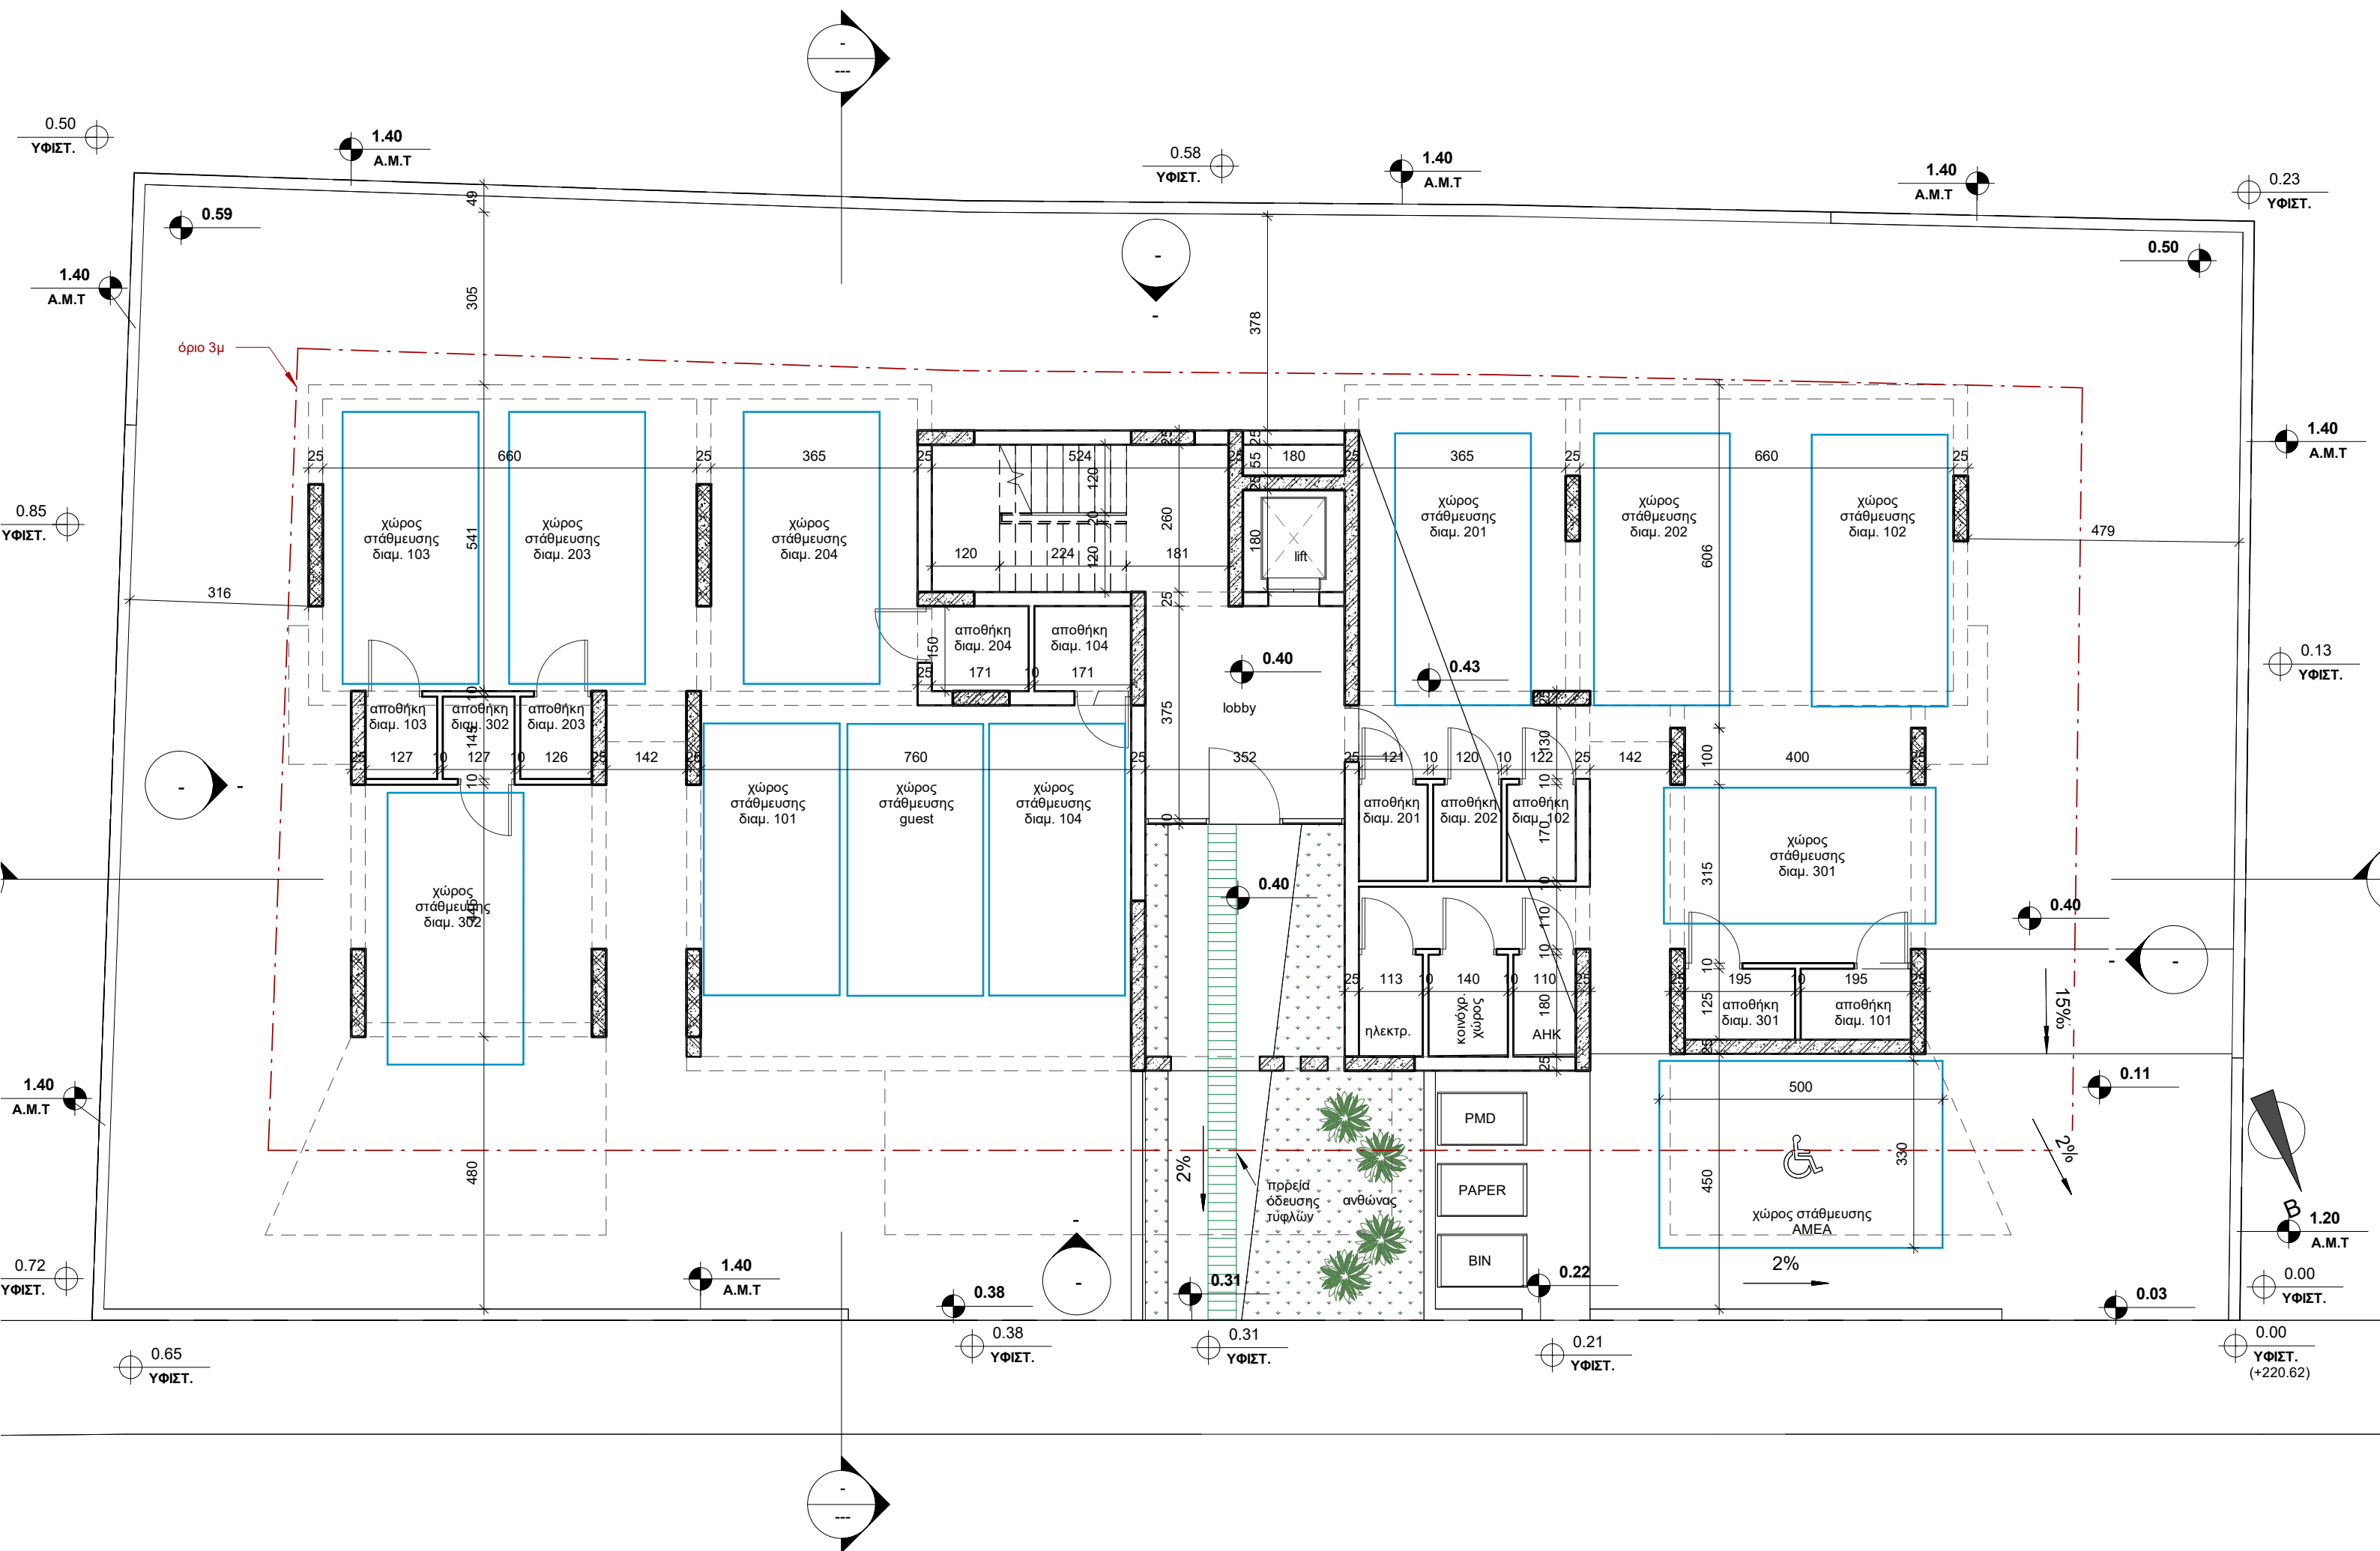


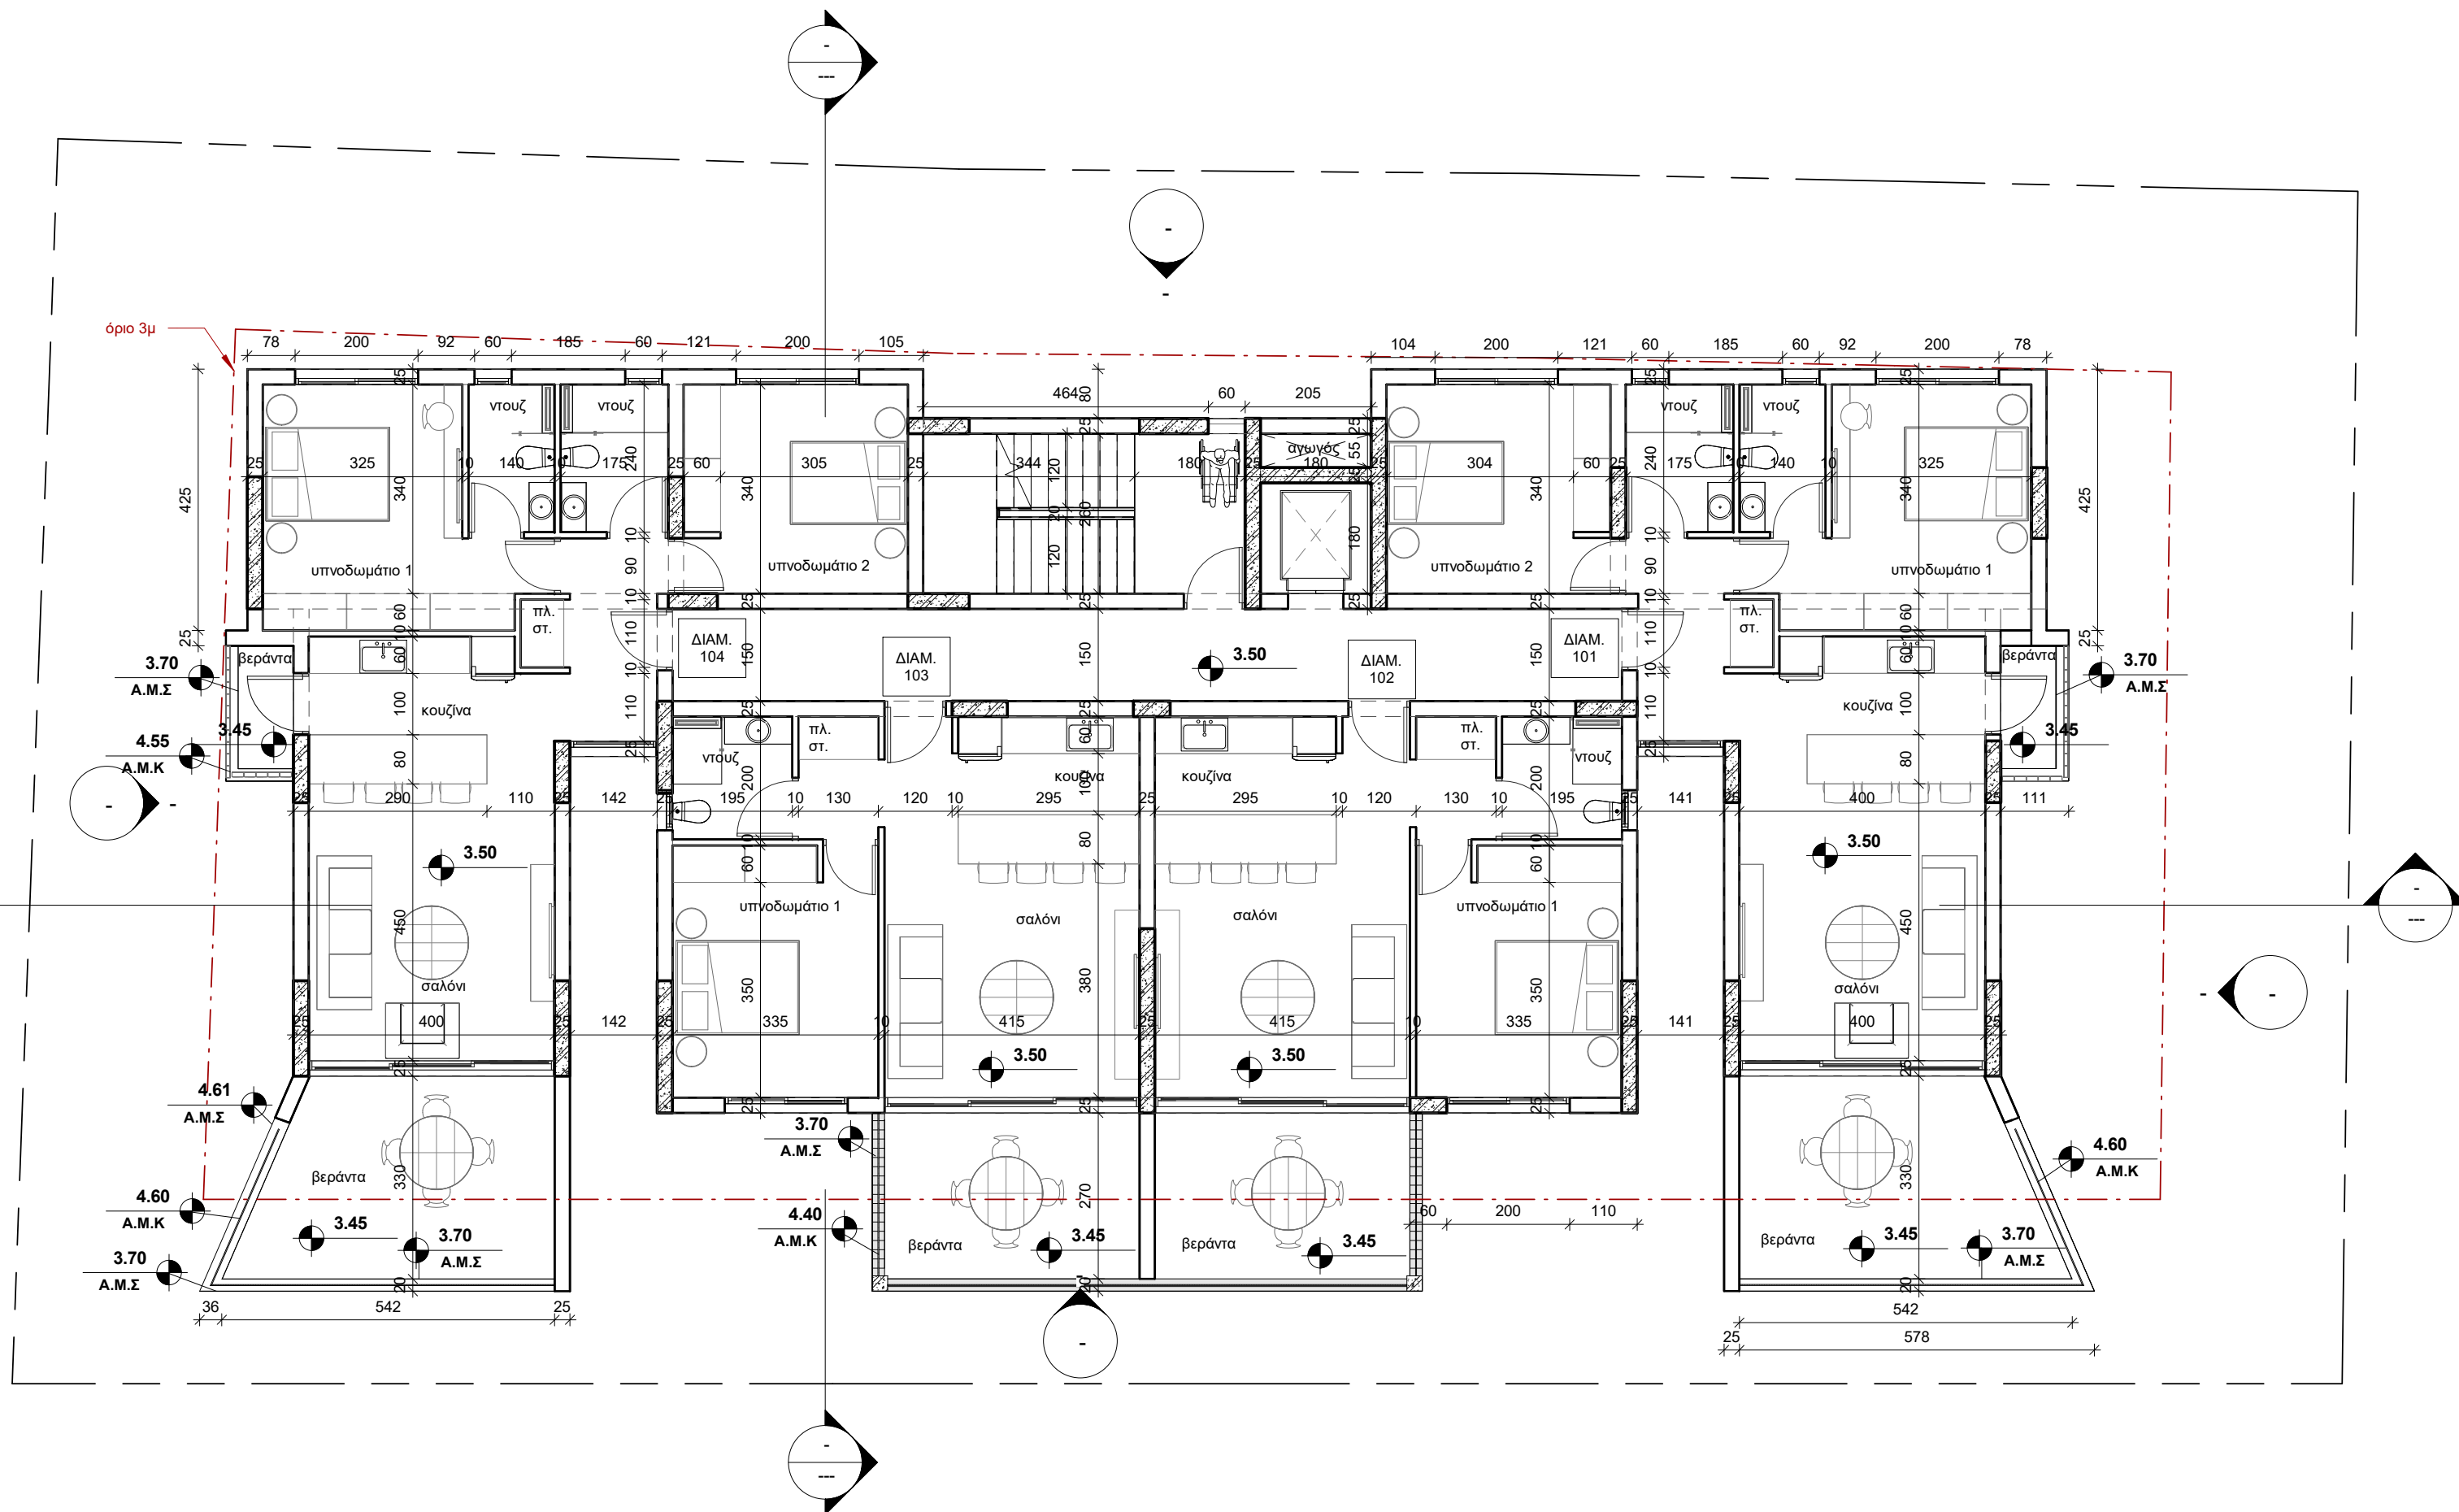


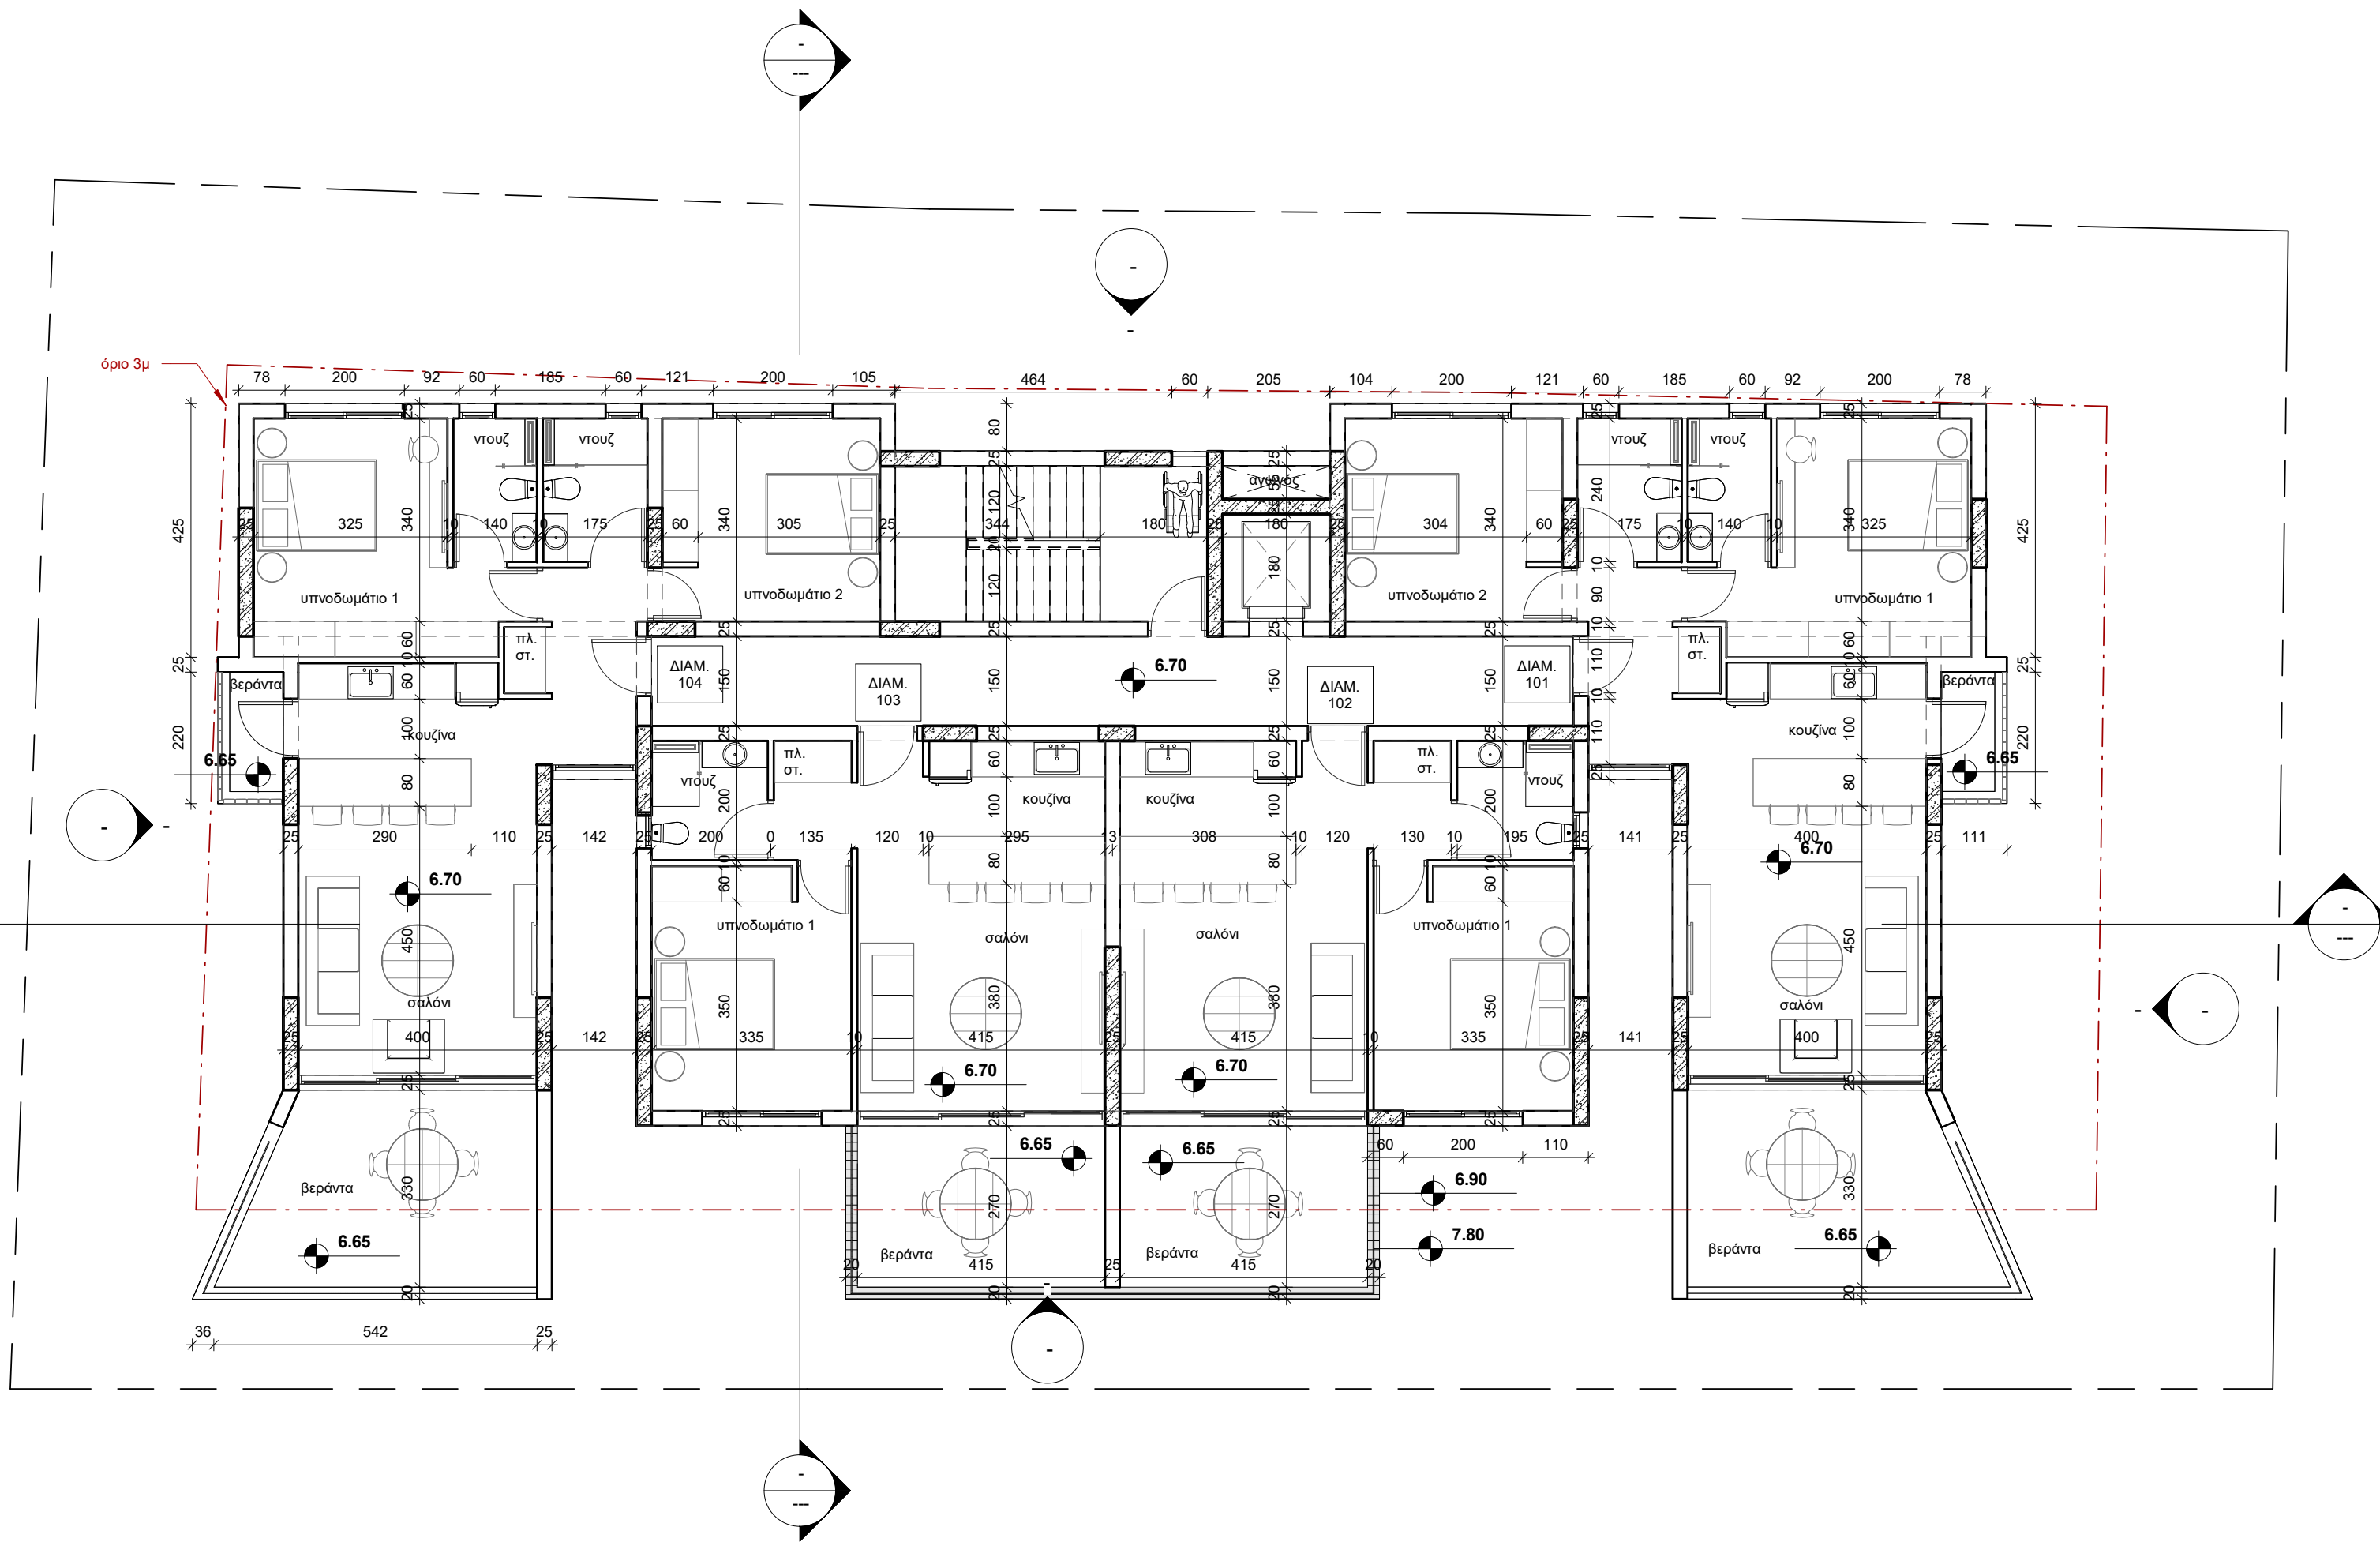


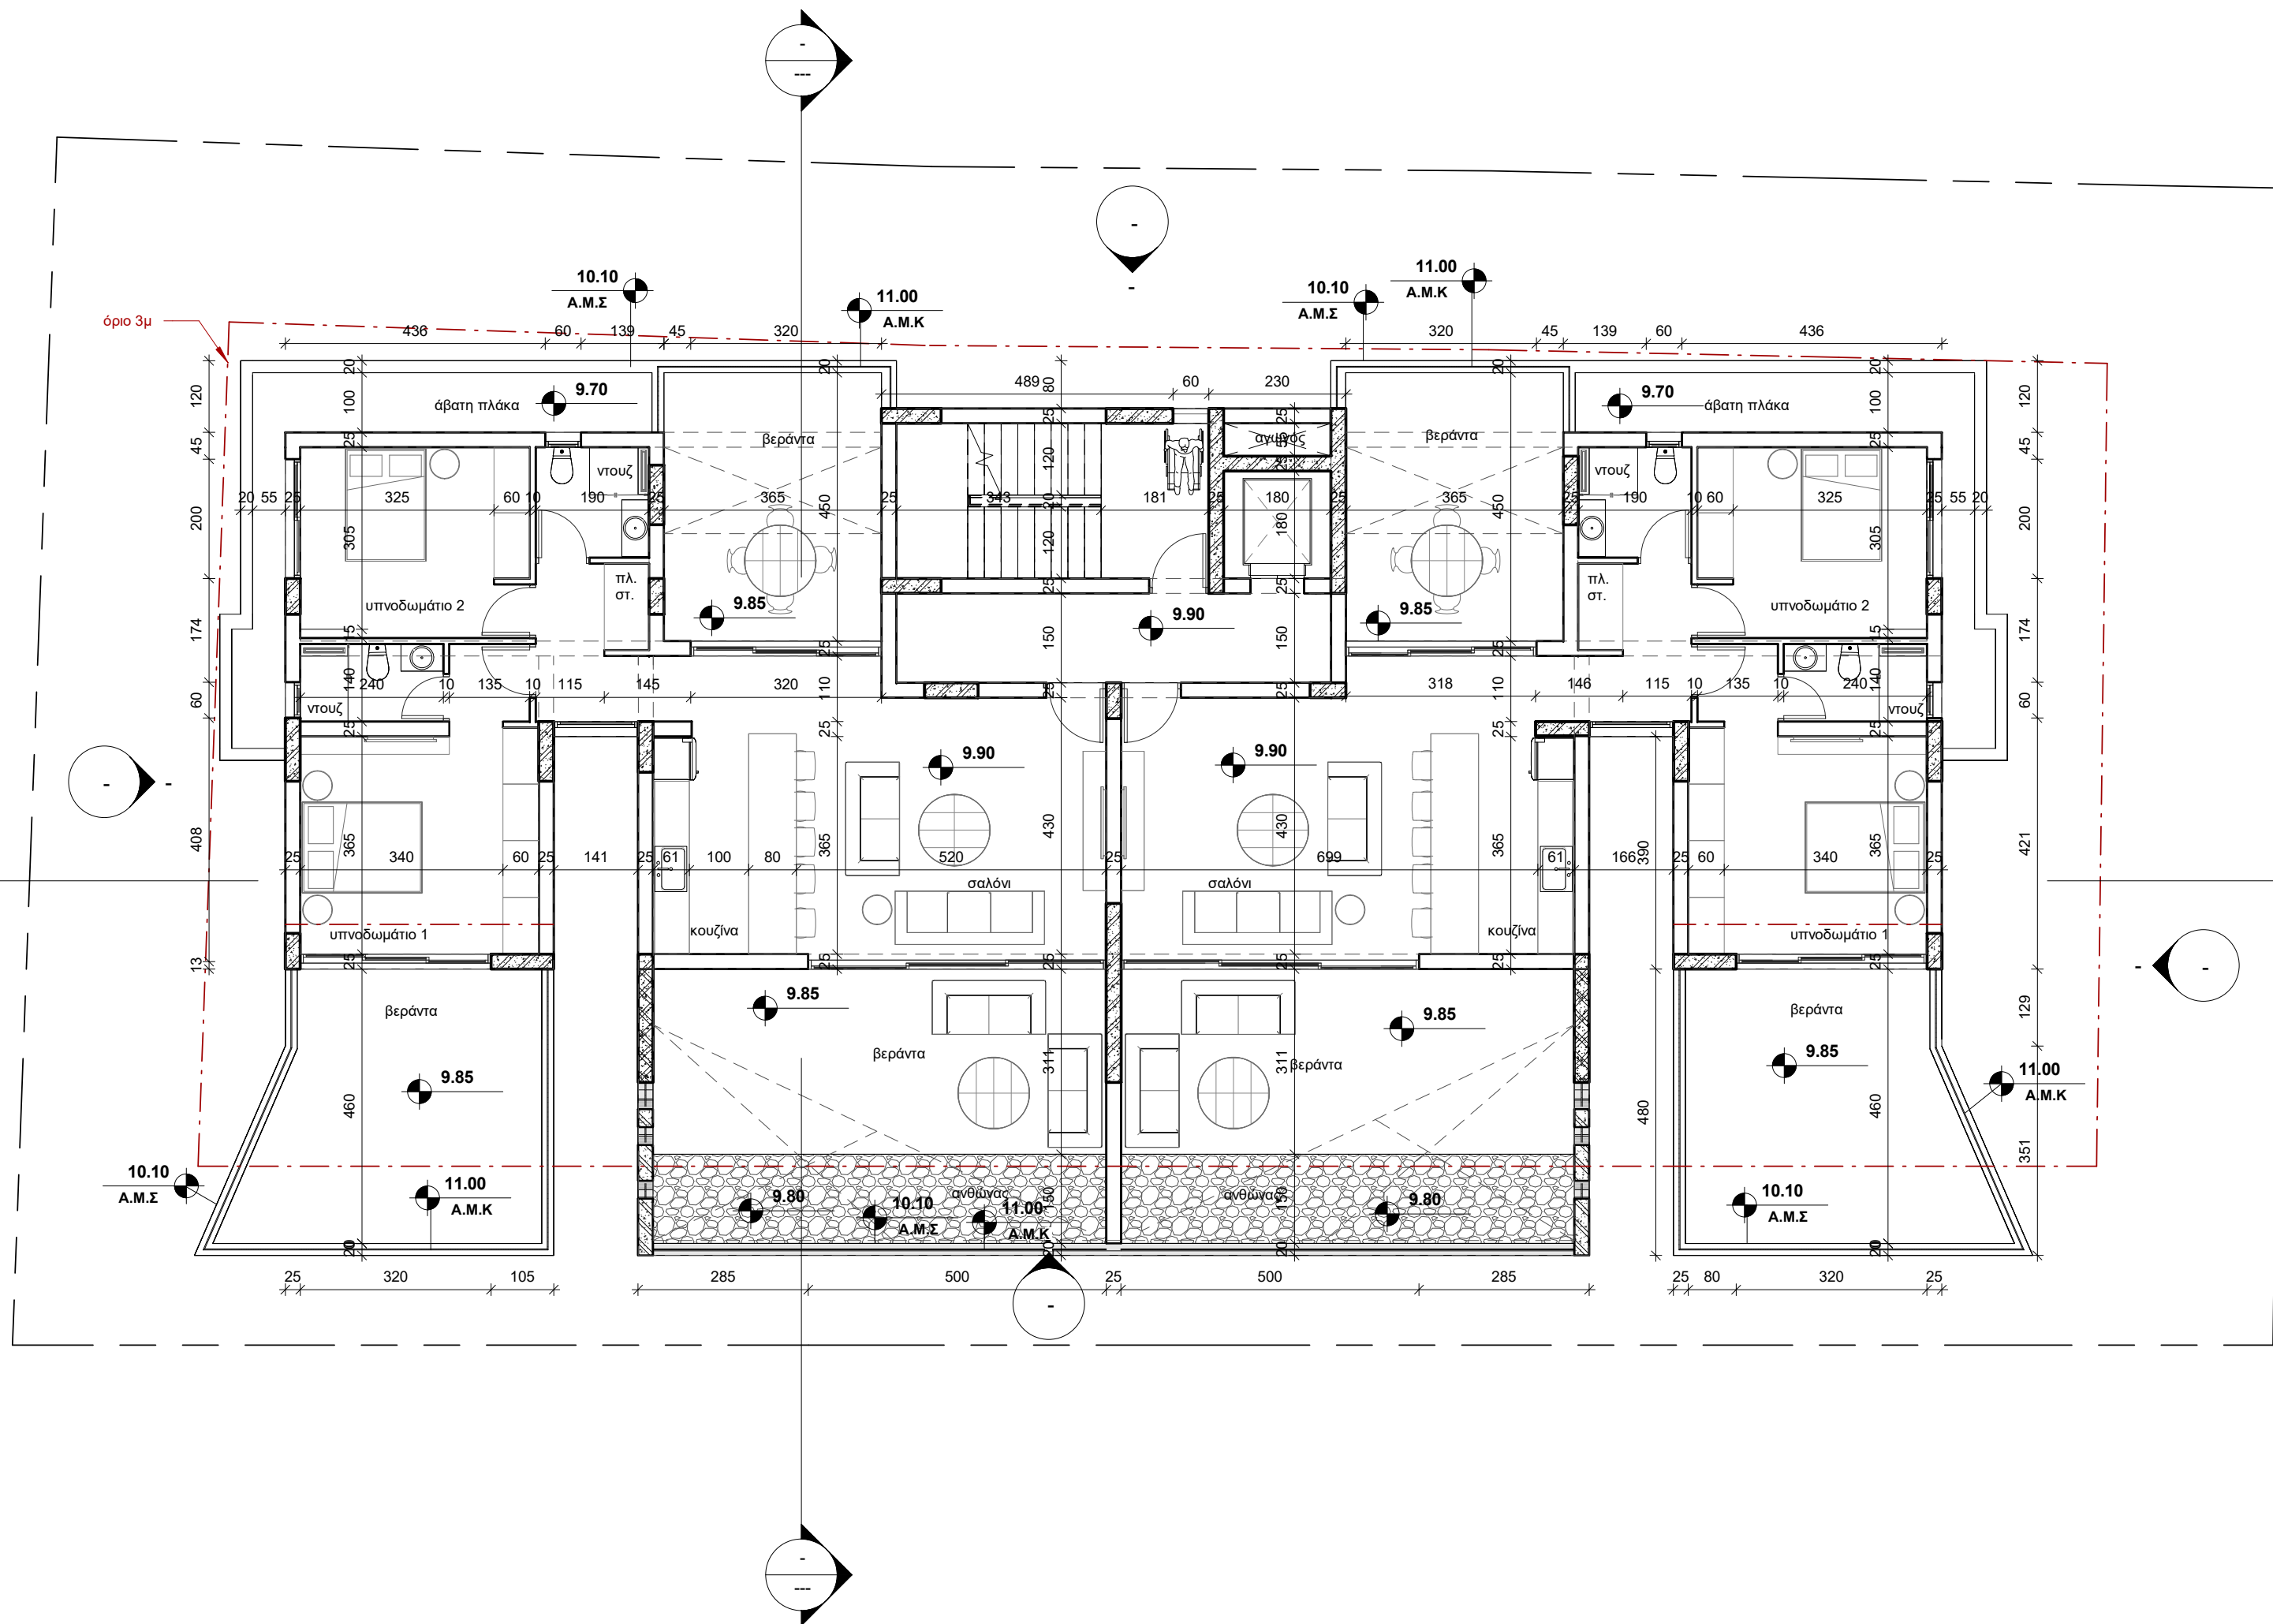


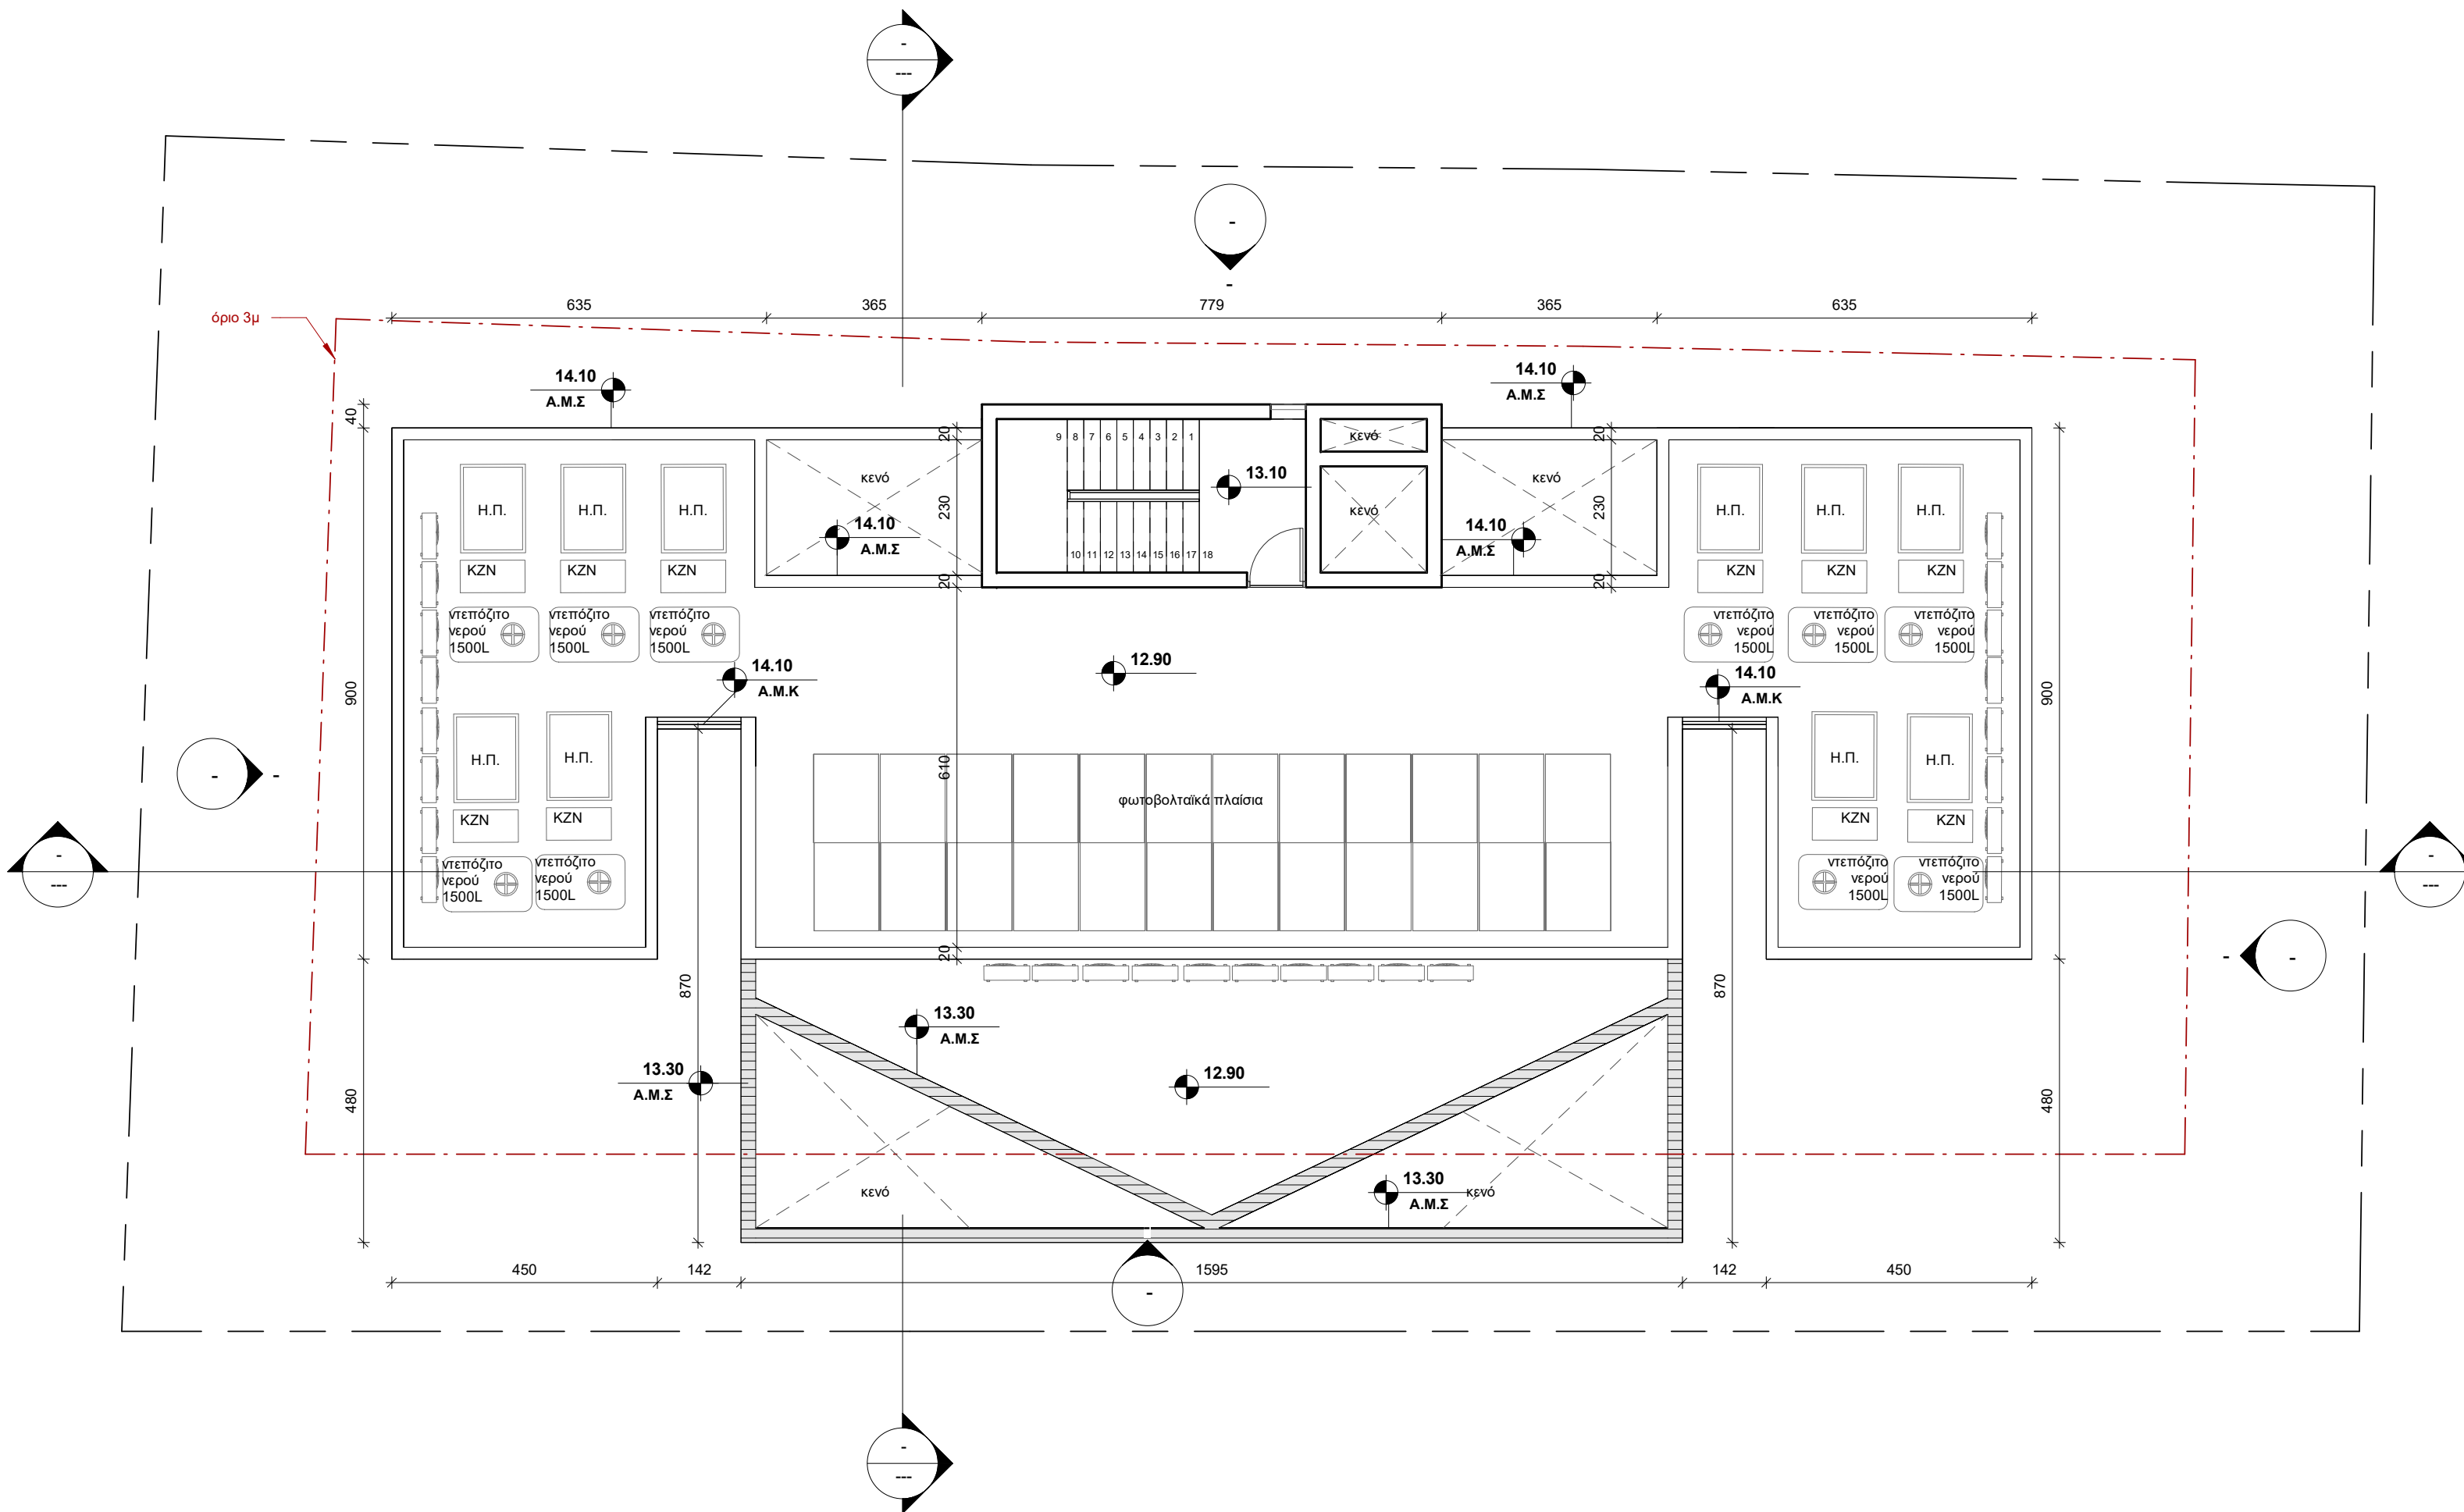

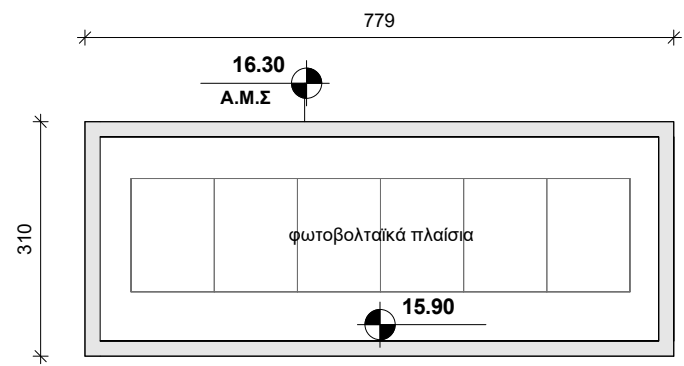


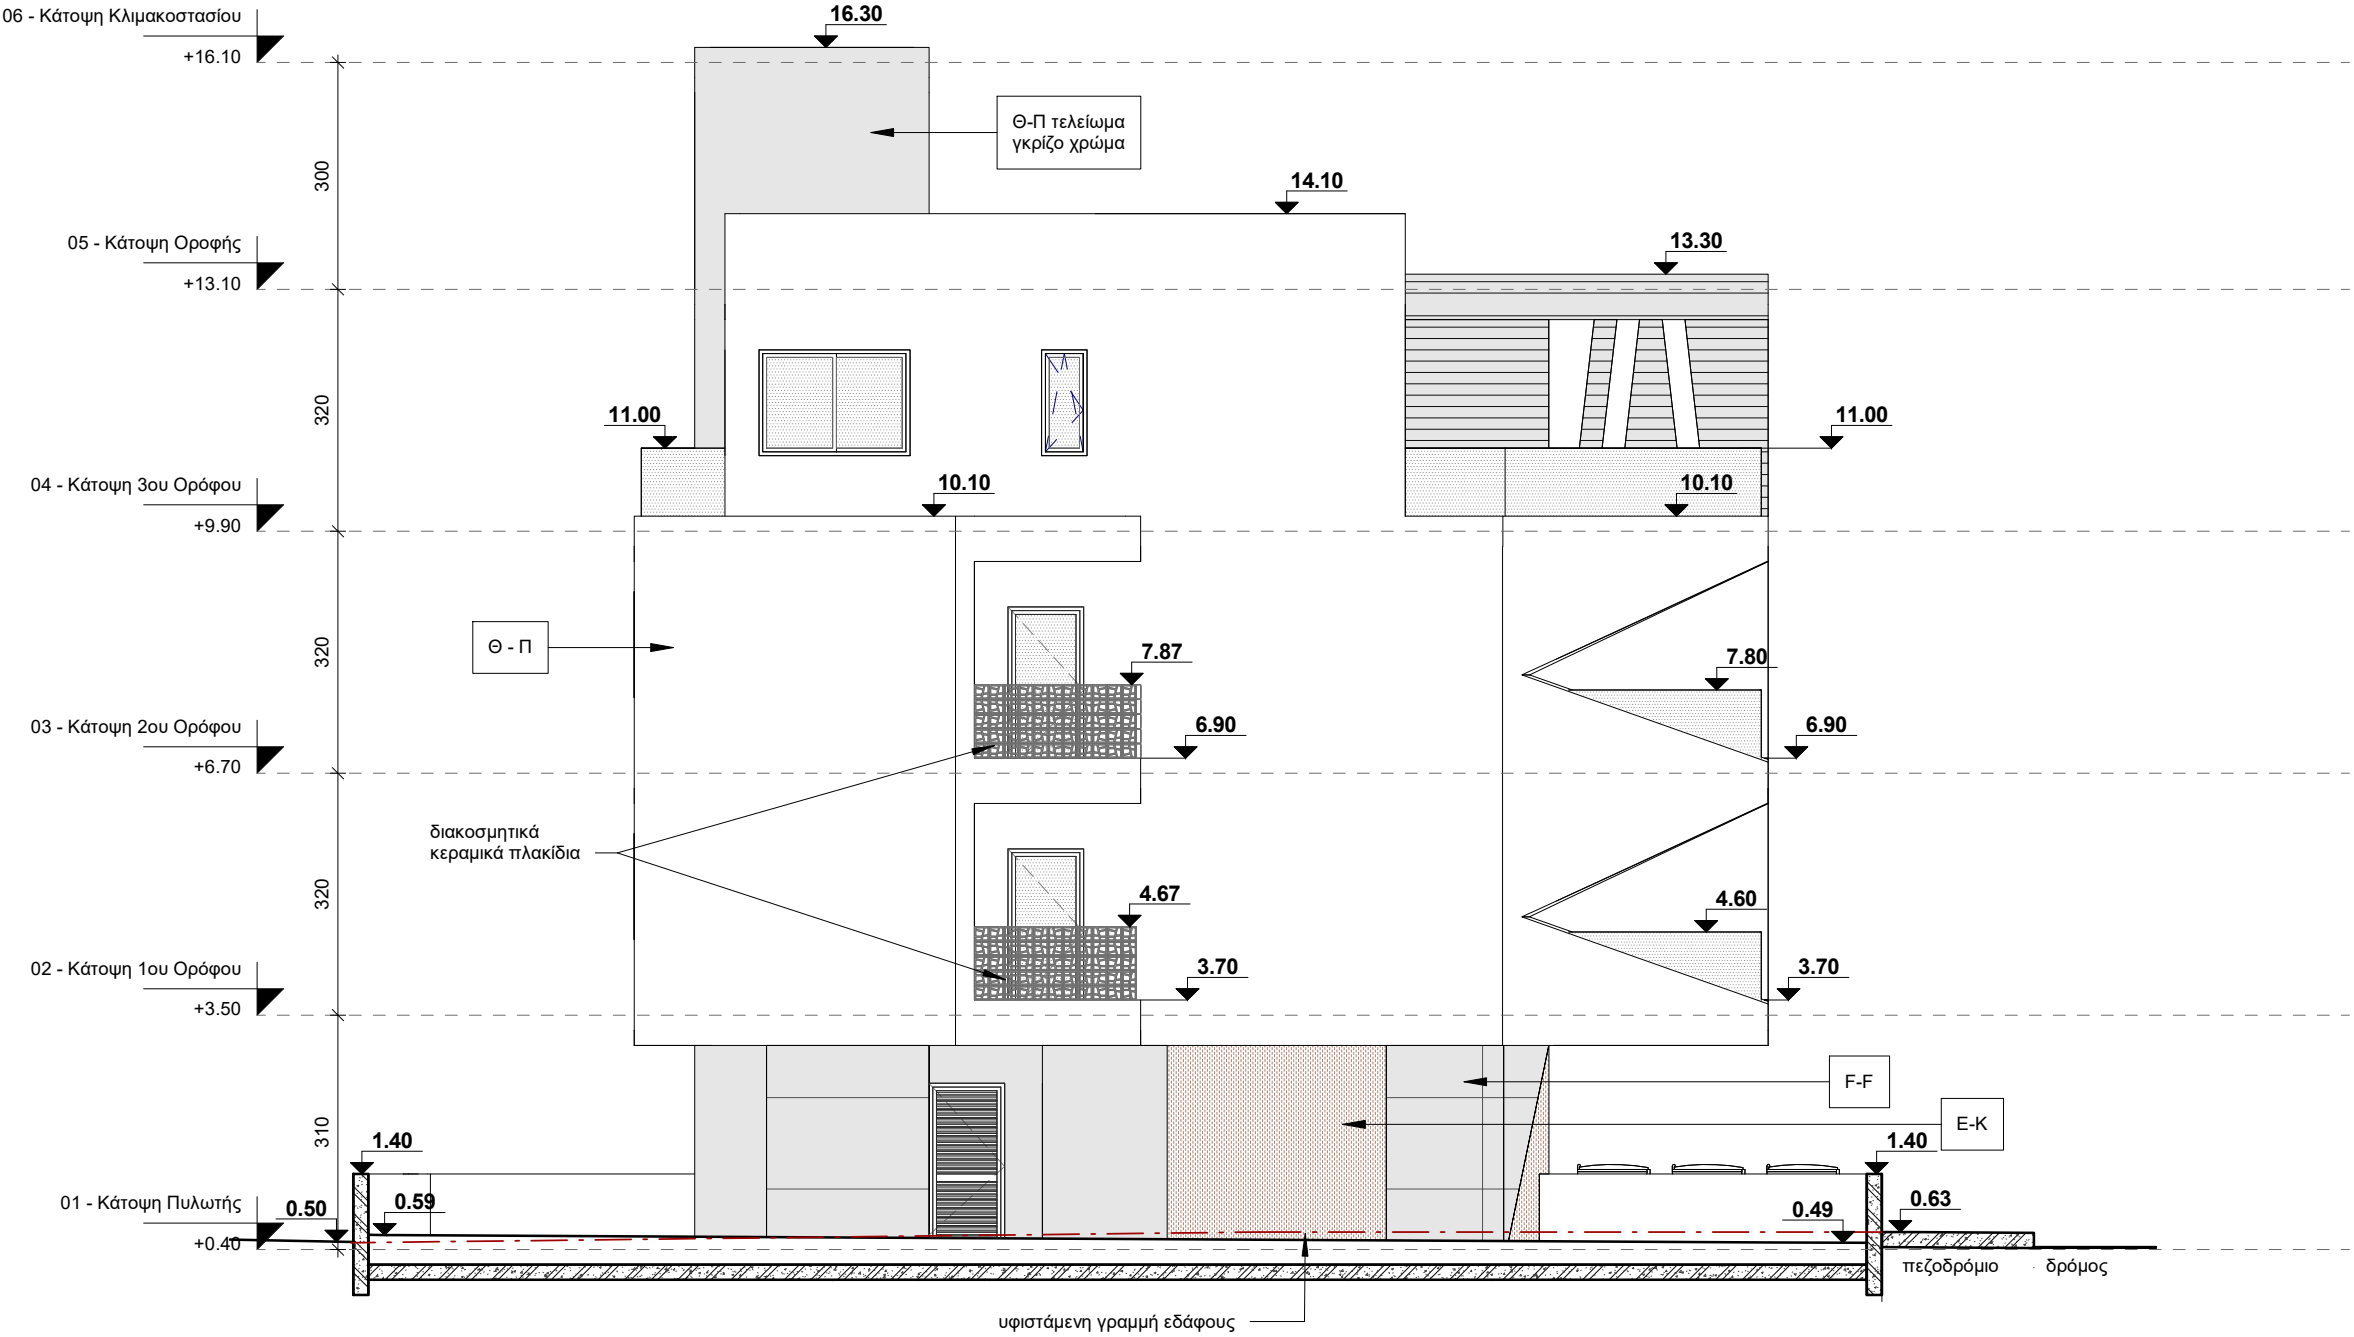


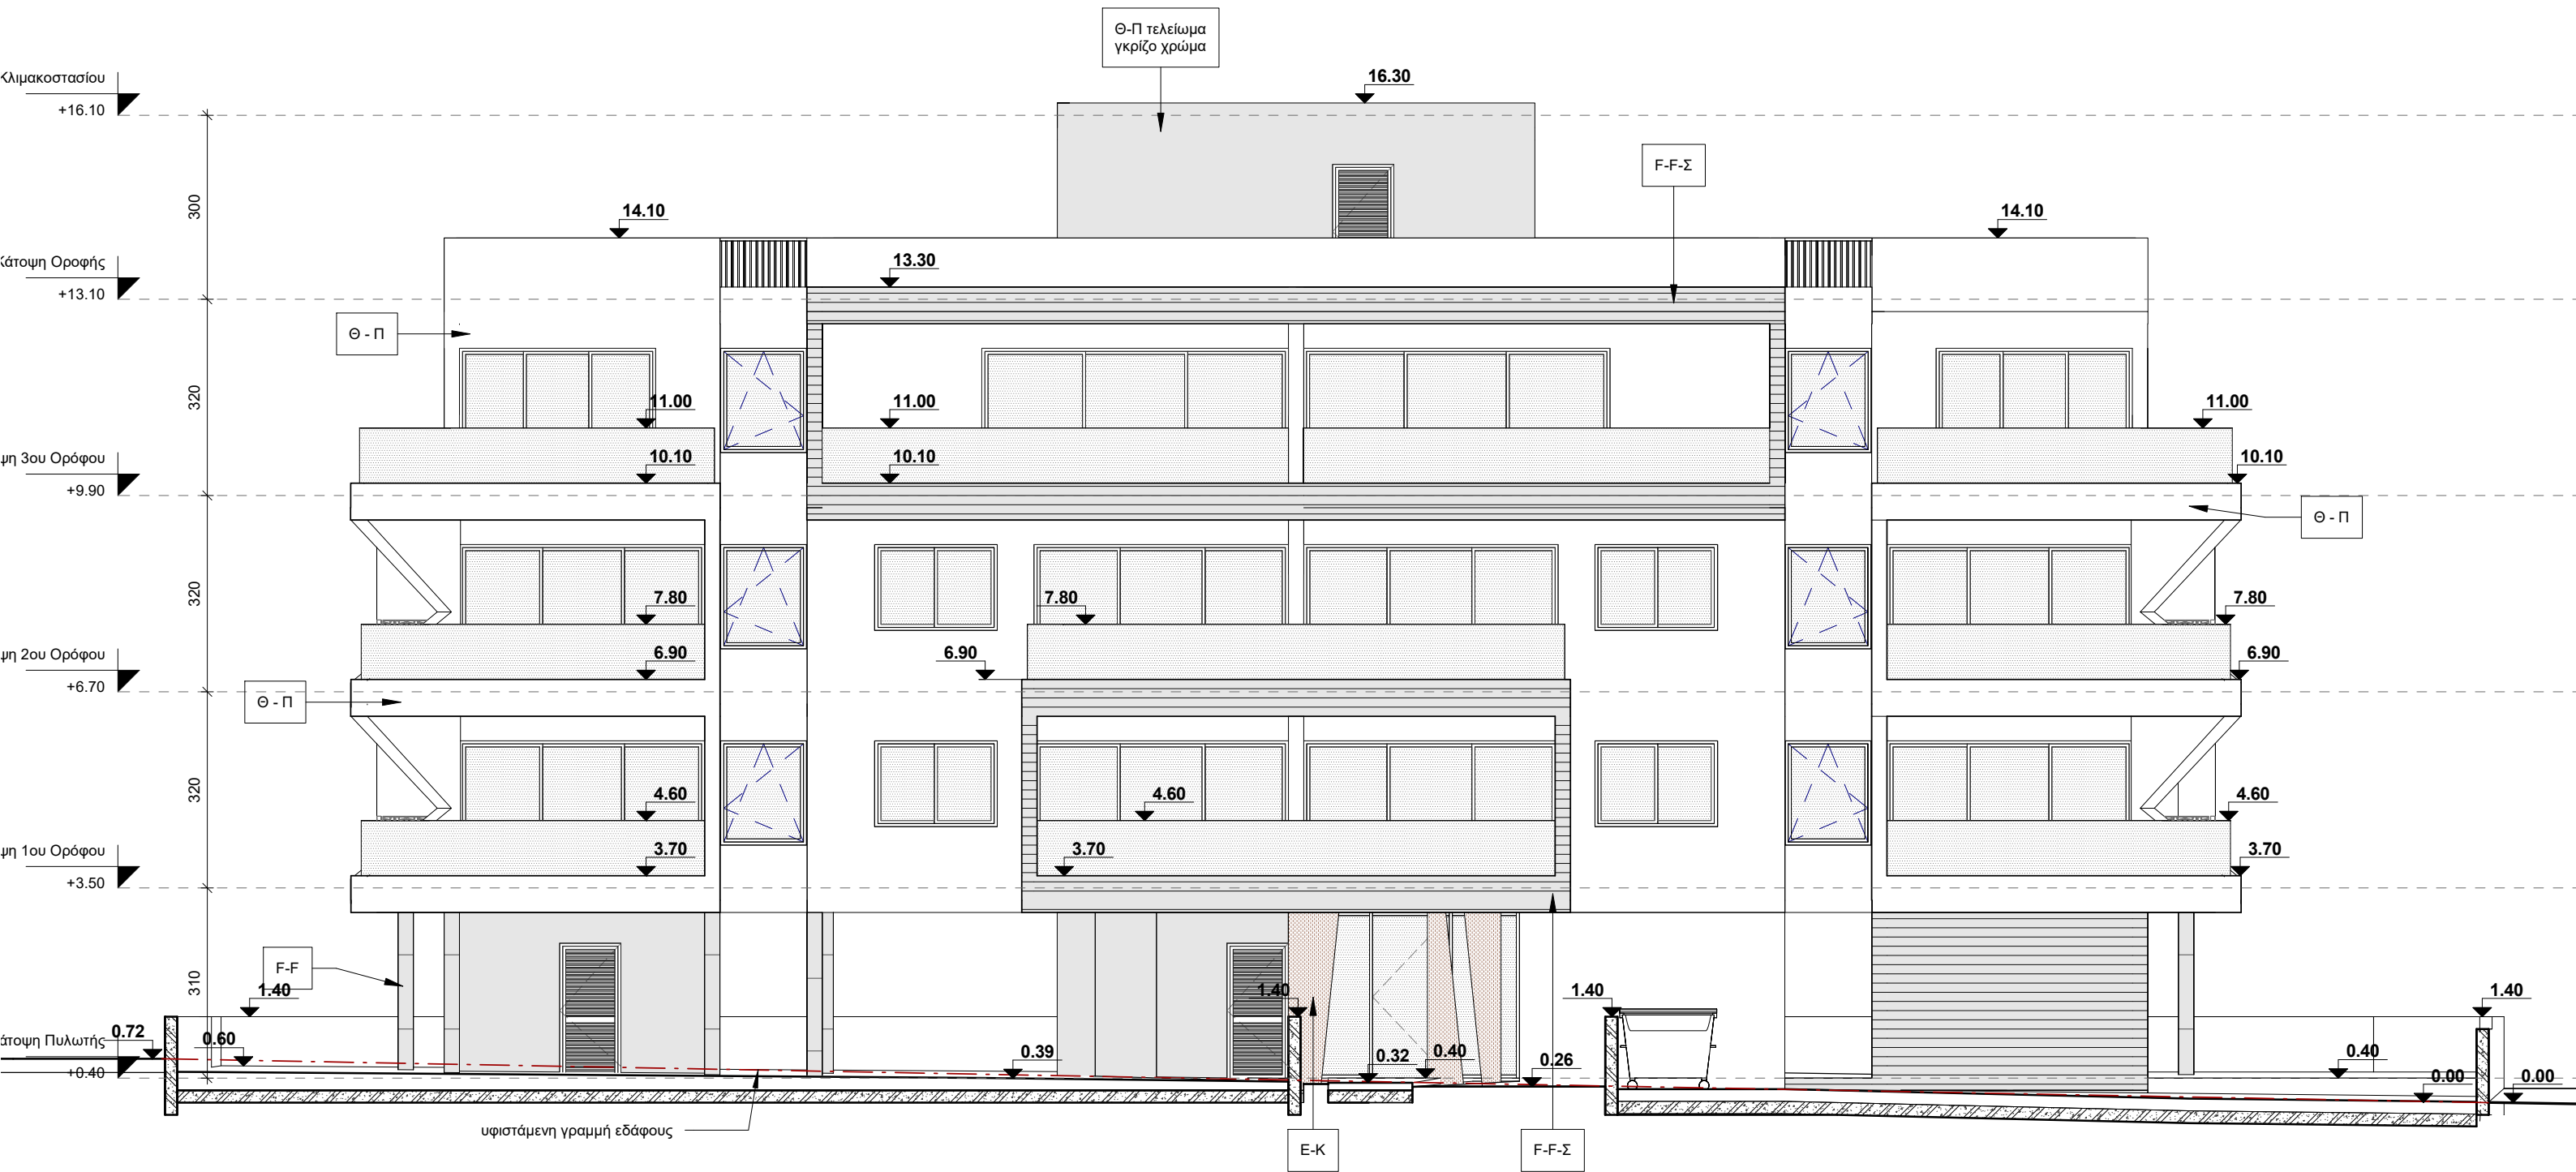

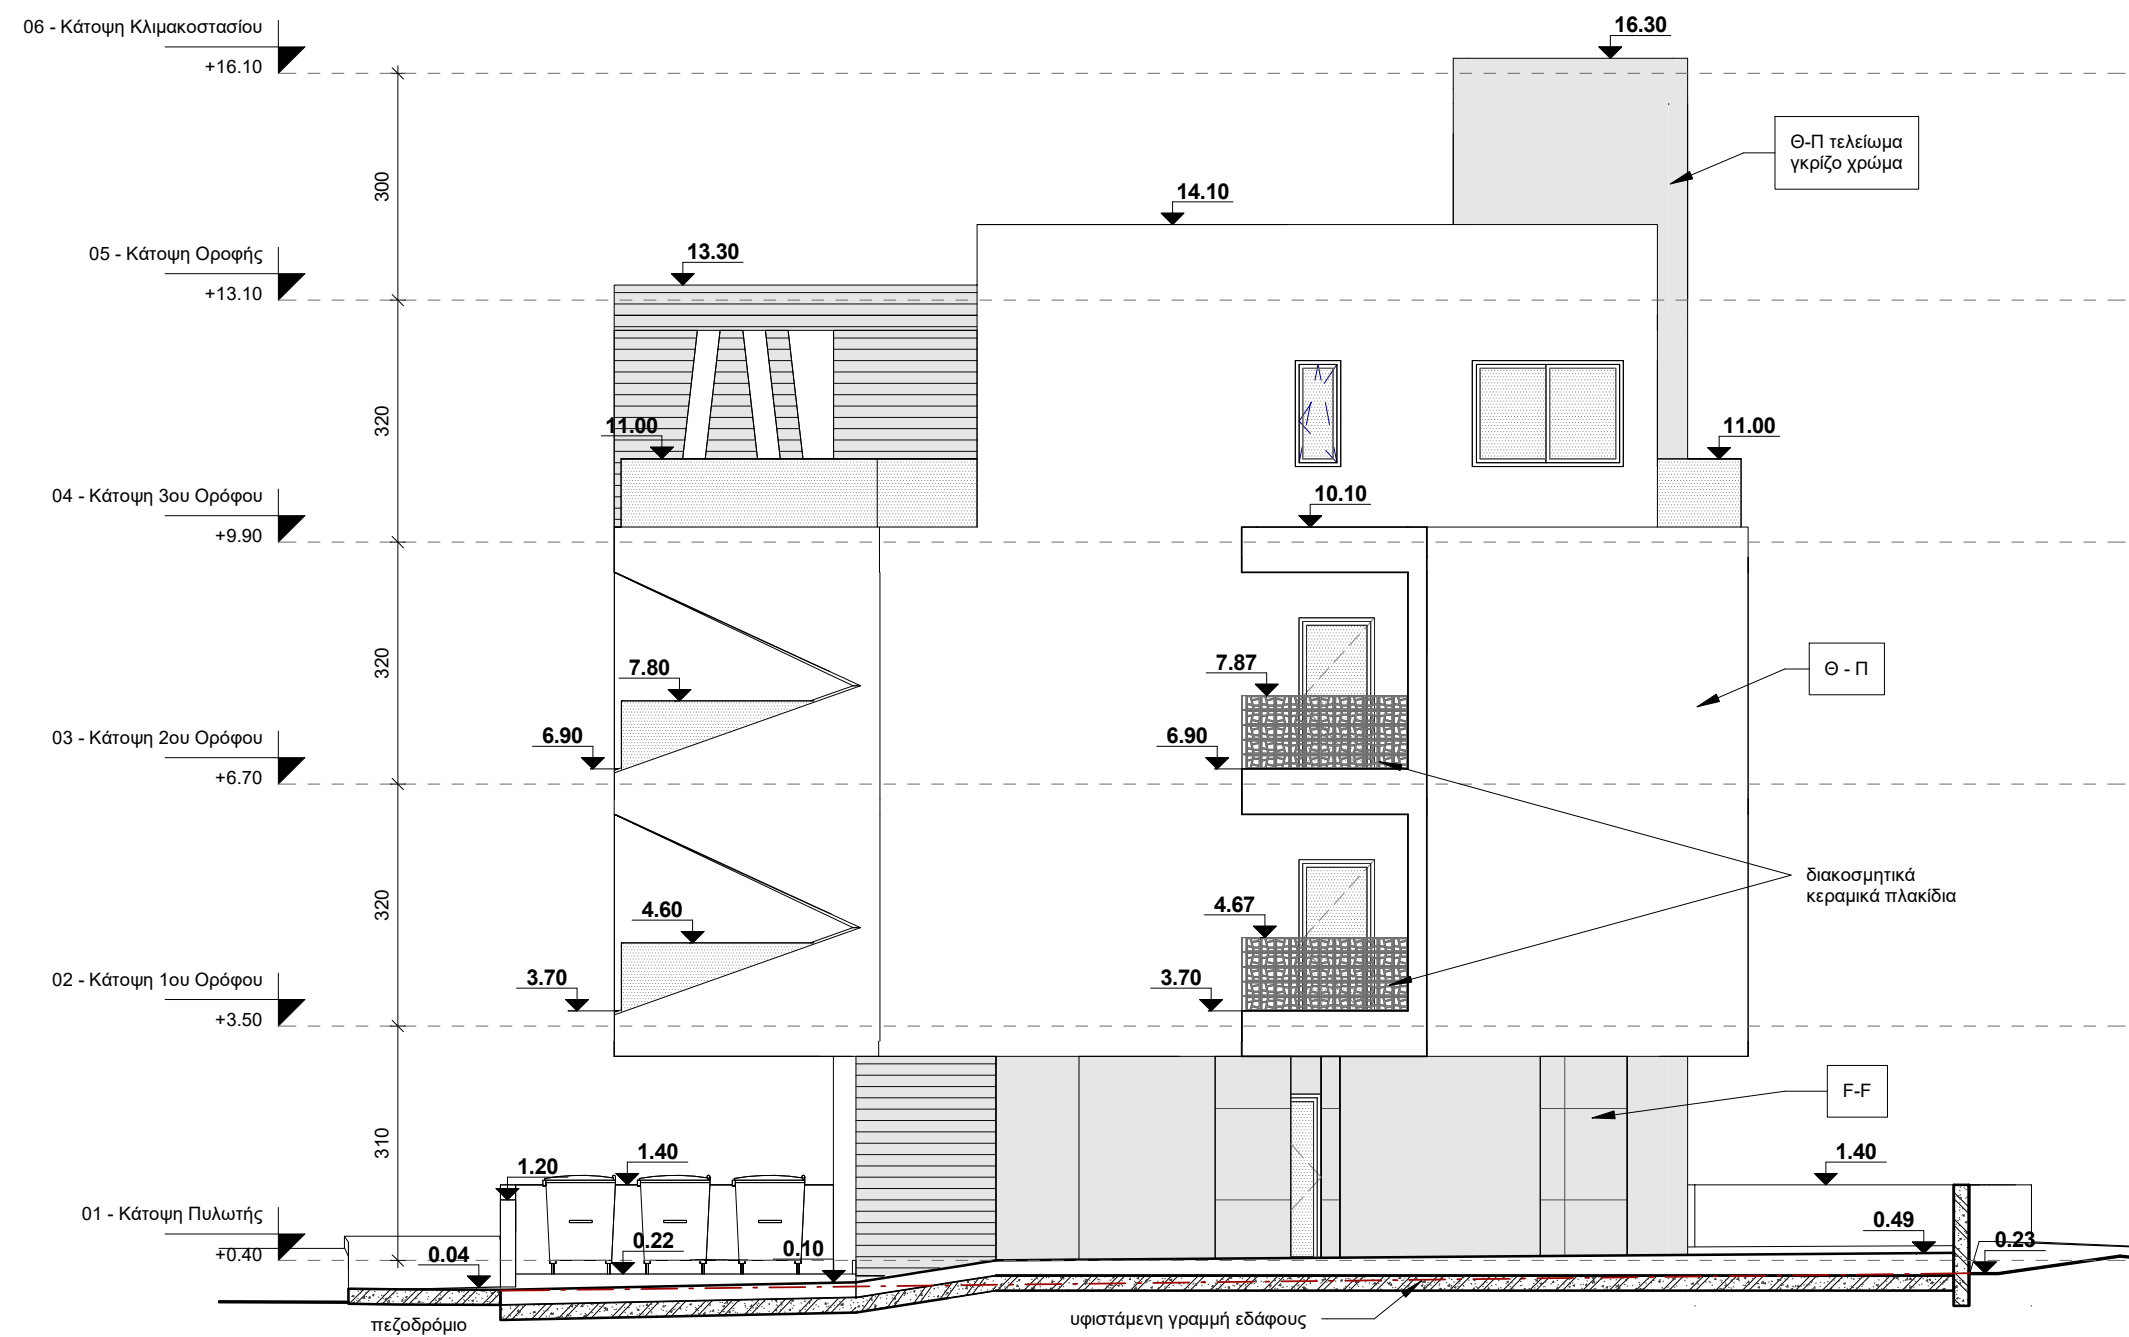



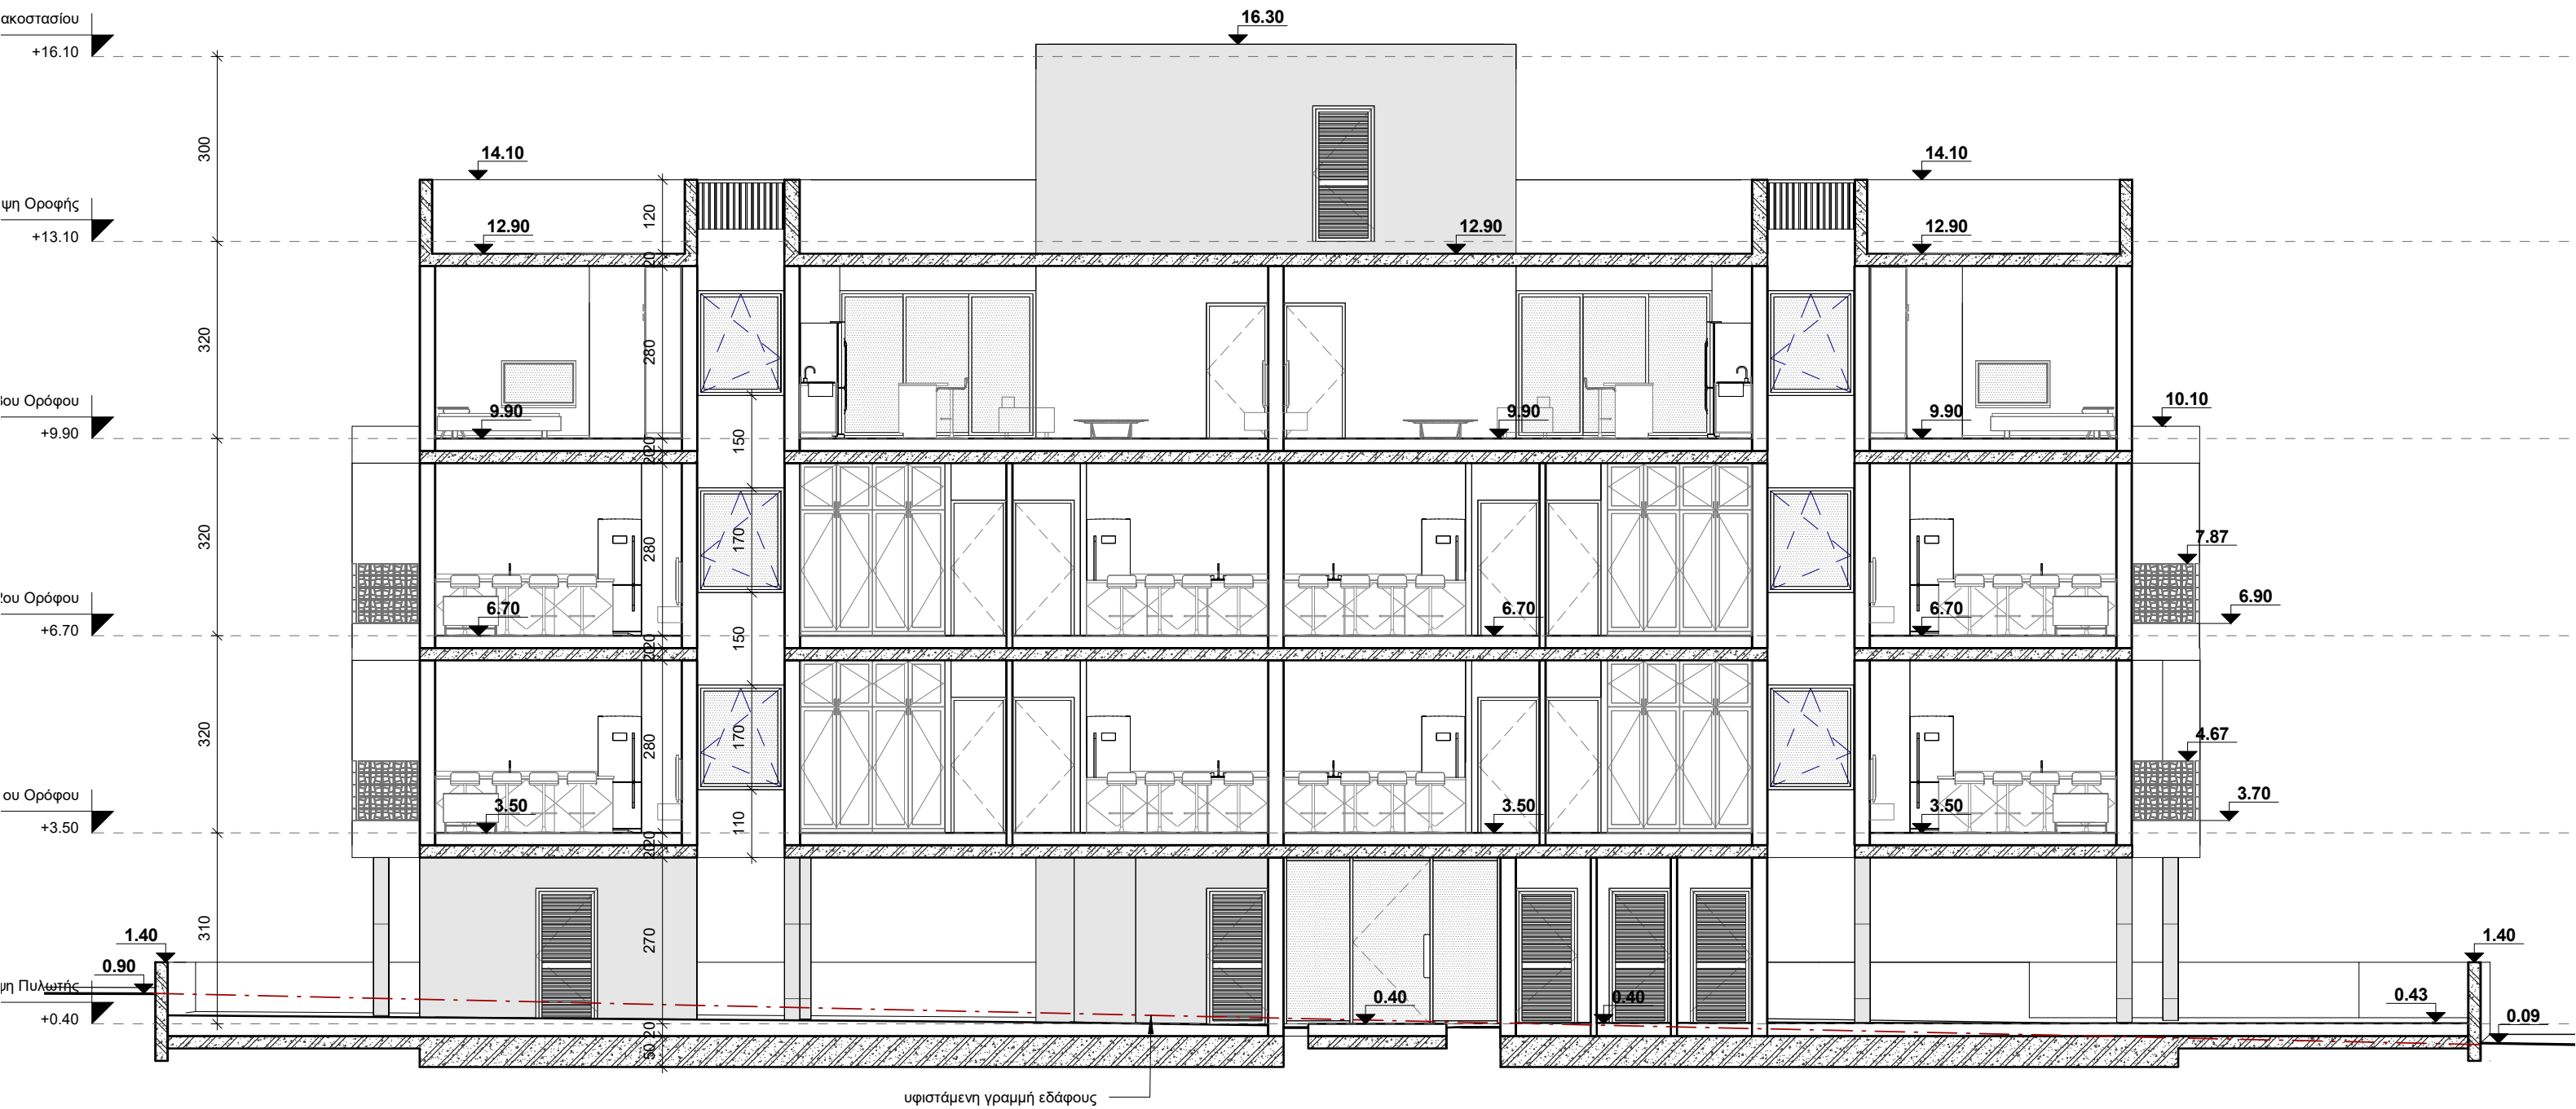

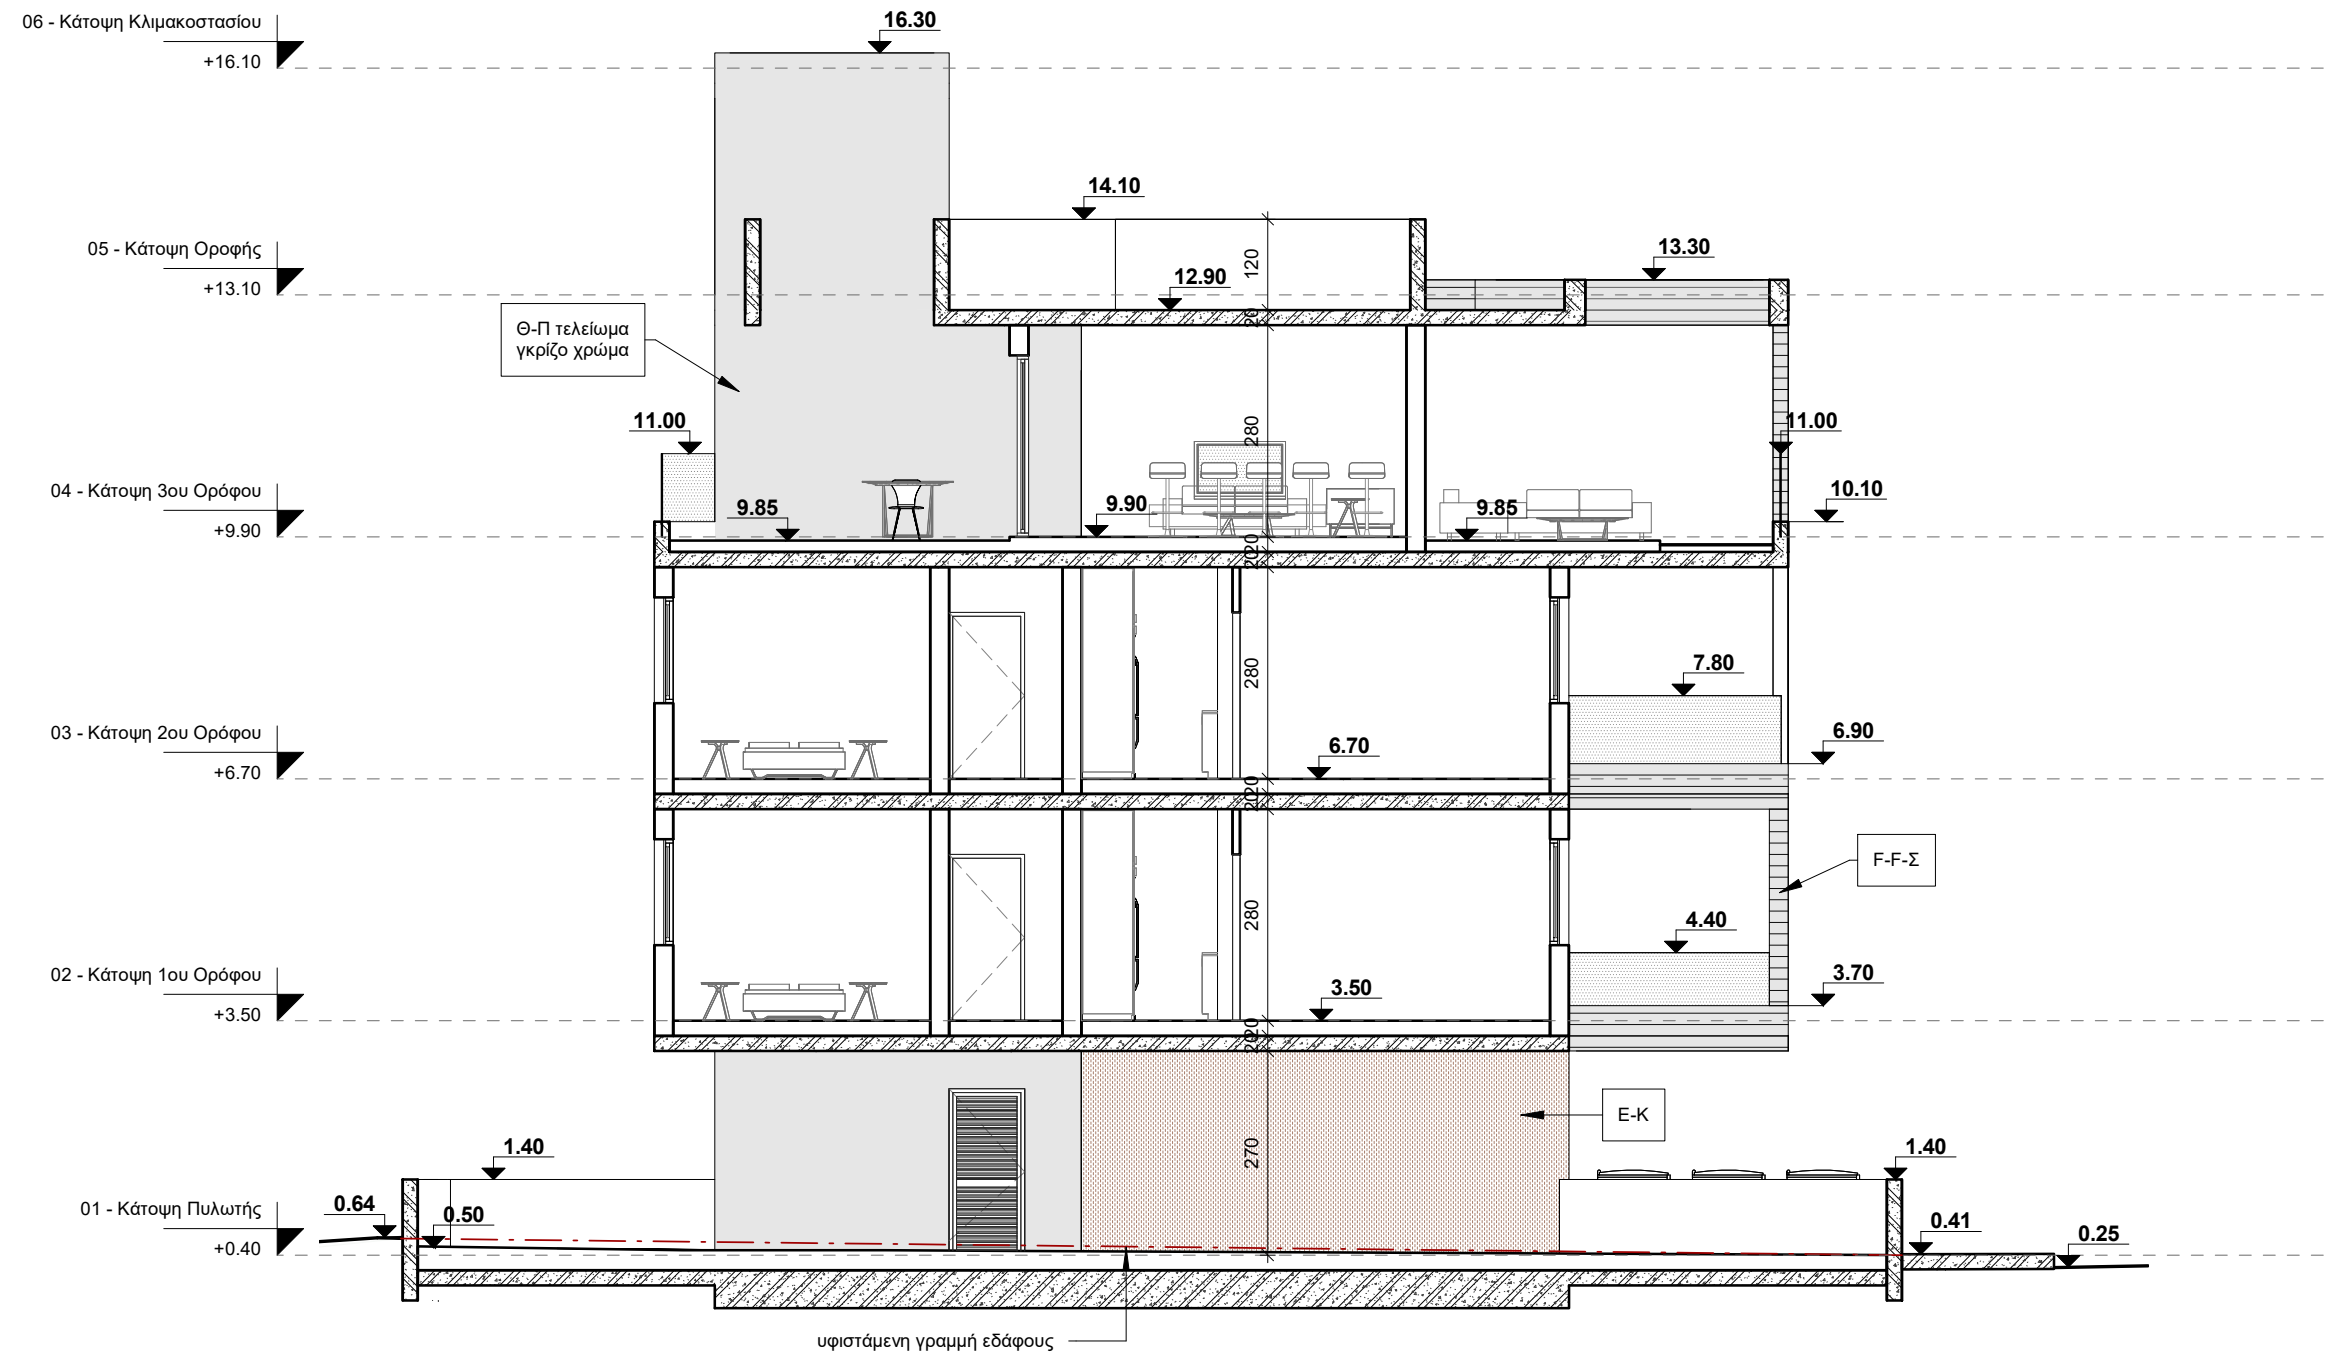


ΕΠΙΤΡΕΠΟΜΕΝΟΙ ΣΥΝΤΕΛΕΣΤΕΣ

Εμβαδόν Τεμαχίου = 745τμ
Επιτρεπόμενος ΣΔ 100%+5%ΑΠΕ = 782.25τμ
Επιτρεπόμενος ΣΚ 50% = 372.50τμ

Εμβαδομέτρηση

- E1 = 303.60TM
- E2 = 20.30TM
- E3 = 10.15TM
- E4 = 4.20TM
- E5 = 27.50TM
- E6 = 7.65TM

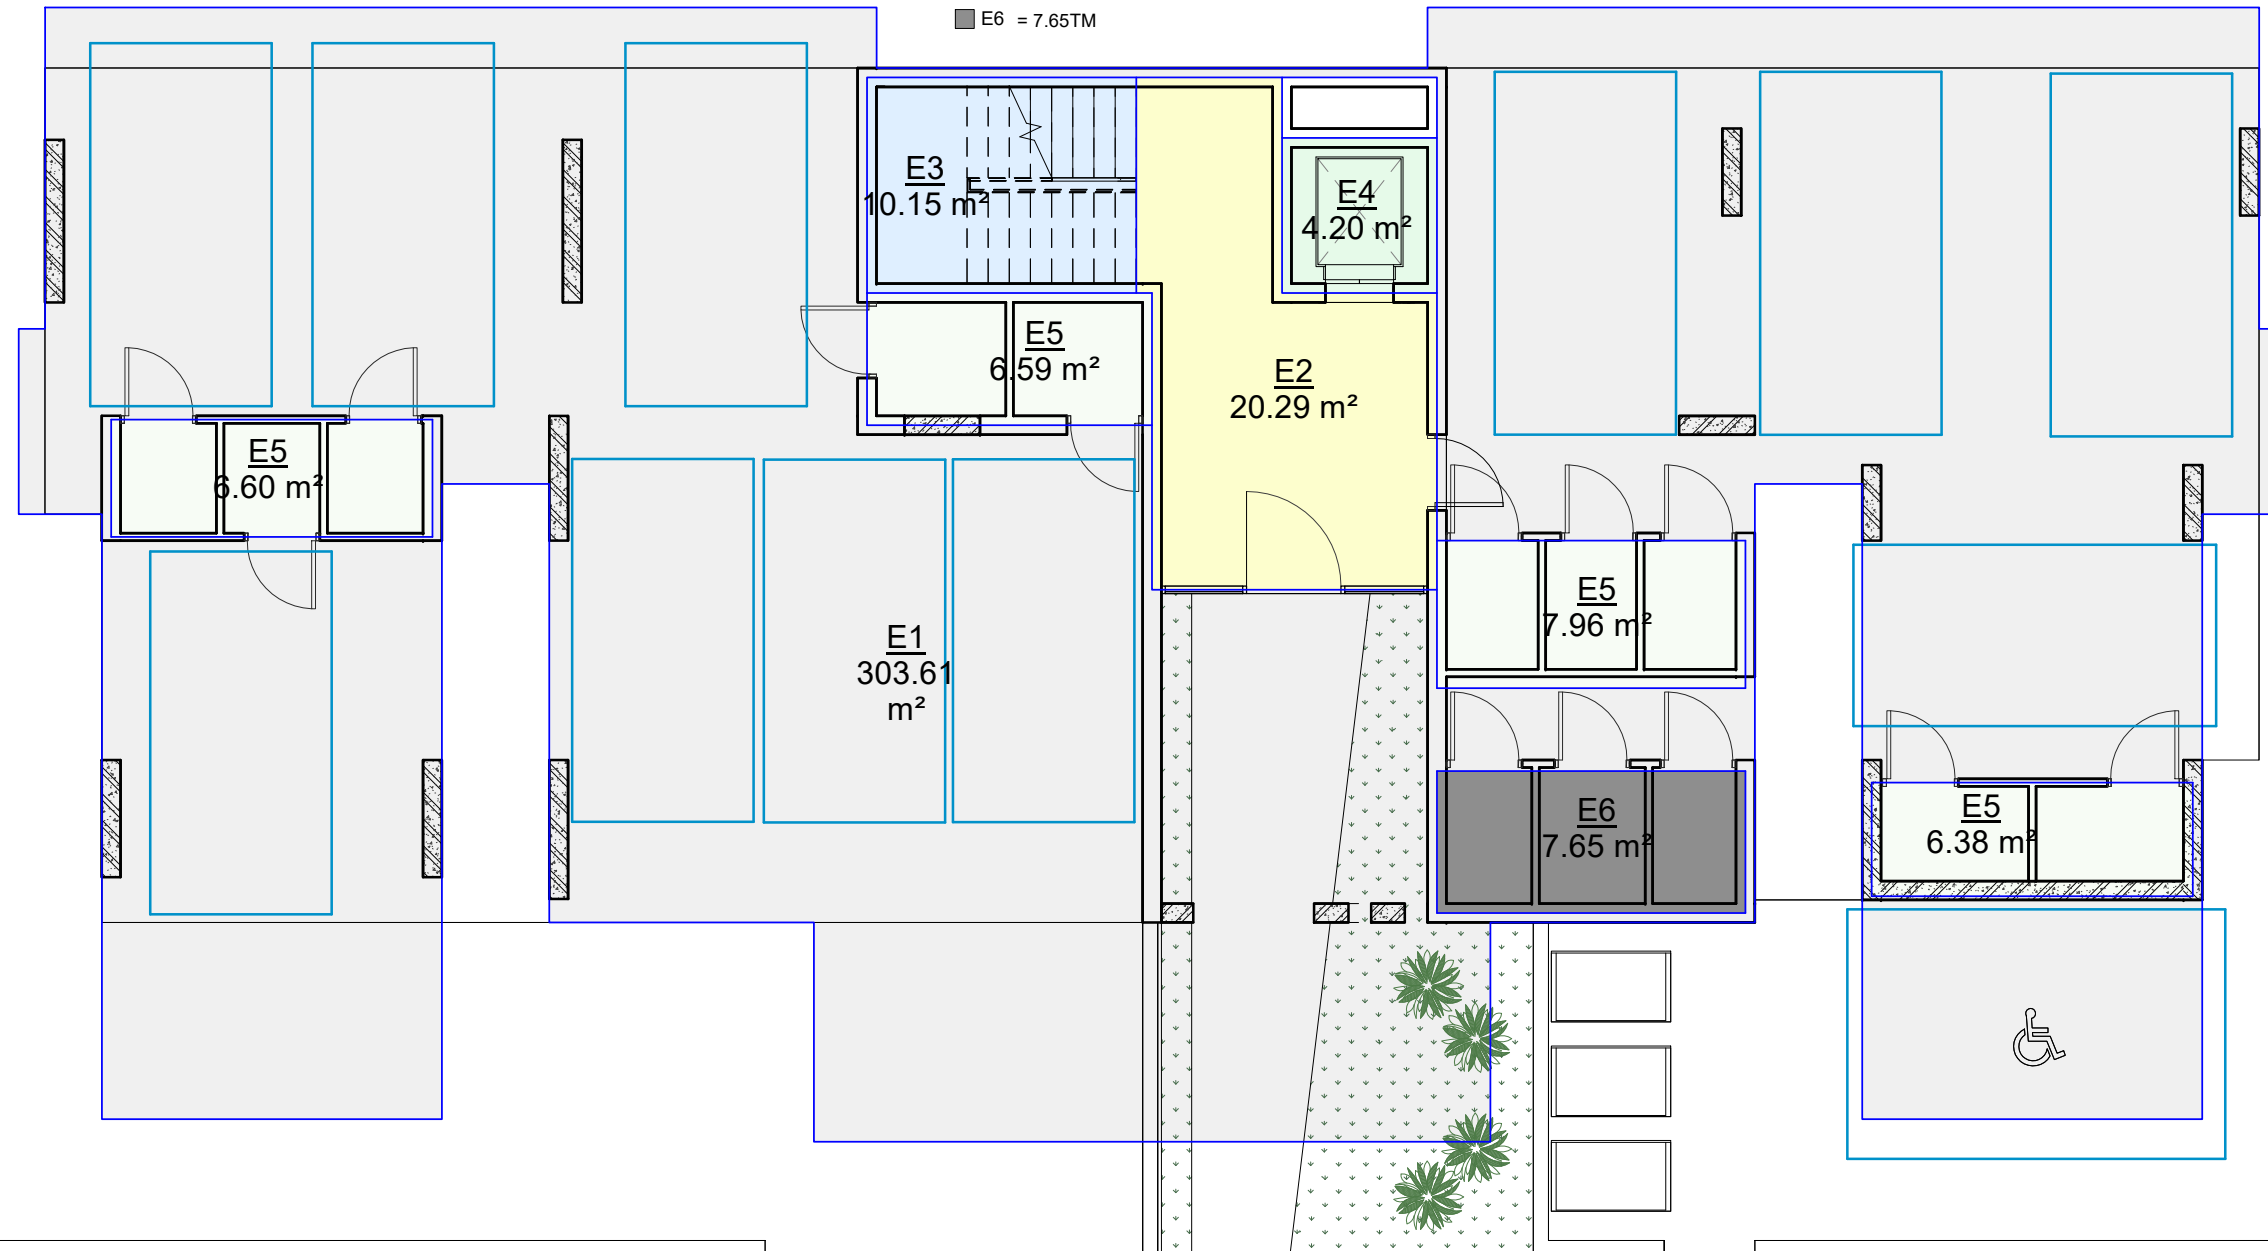

ΕΠΙΤΡΕΠΟΜΕΝΟΙ ΣΥΝΤΕΛΕΣΤΕΣ


Εμβαδόν Τεμαχίου = 745τμ
Επιτρεπόμενος ΣΔ 100%+5%ΑΠΕ = 782.25τμ
Επιτρεπόμενος ΣΚ 50% = 372.50τμ

Εμβαδομέτρηση

- E7 = 10.10TM
- E8 = 5.75TM
- E9 = 21.60TM
- E10 = 264TM
- E11 = 67.5TM=23.6% Καλυμμένη Βεράντα (25%=71.4τμ)
- E12 = 4.20TM

ΕΜΒΑΔΟ ΔΟΜΗΣΗΣ ΤΥΠΙΚΟΥ ΟΡΟΦΟΥ (E7+E9+E10) =295.70TM

ΣΥΝΟΛΙΚΟ ΕΜΒΑΔΟ ΟΡΟΦΩΝ (1ου+2ου)= 591.40TM

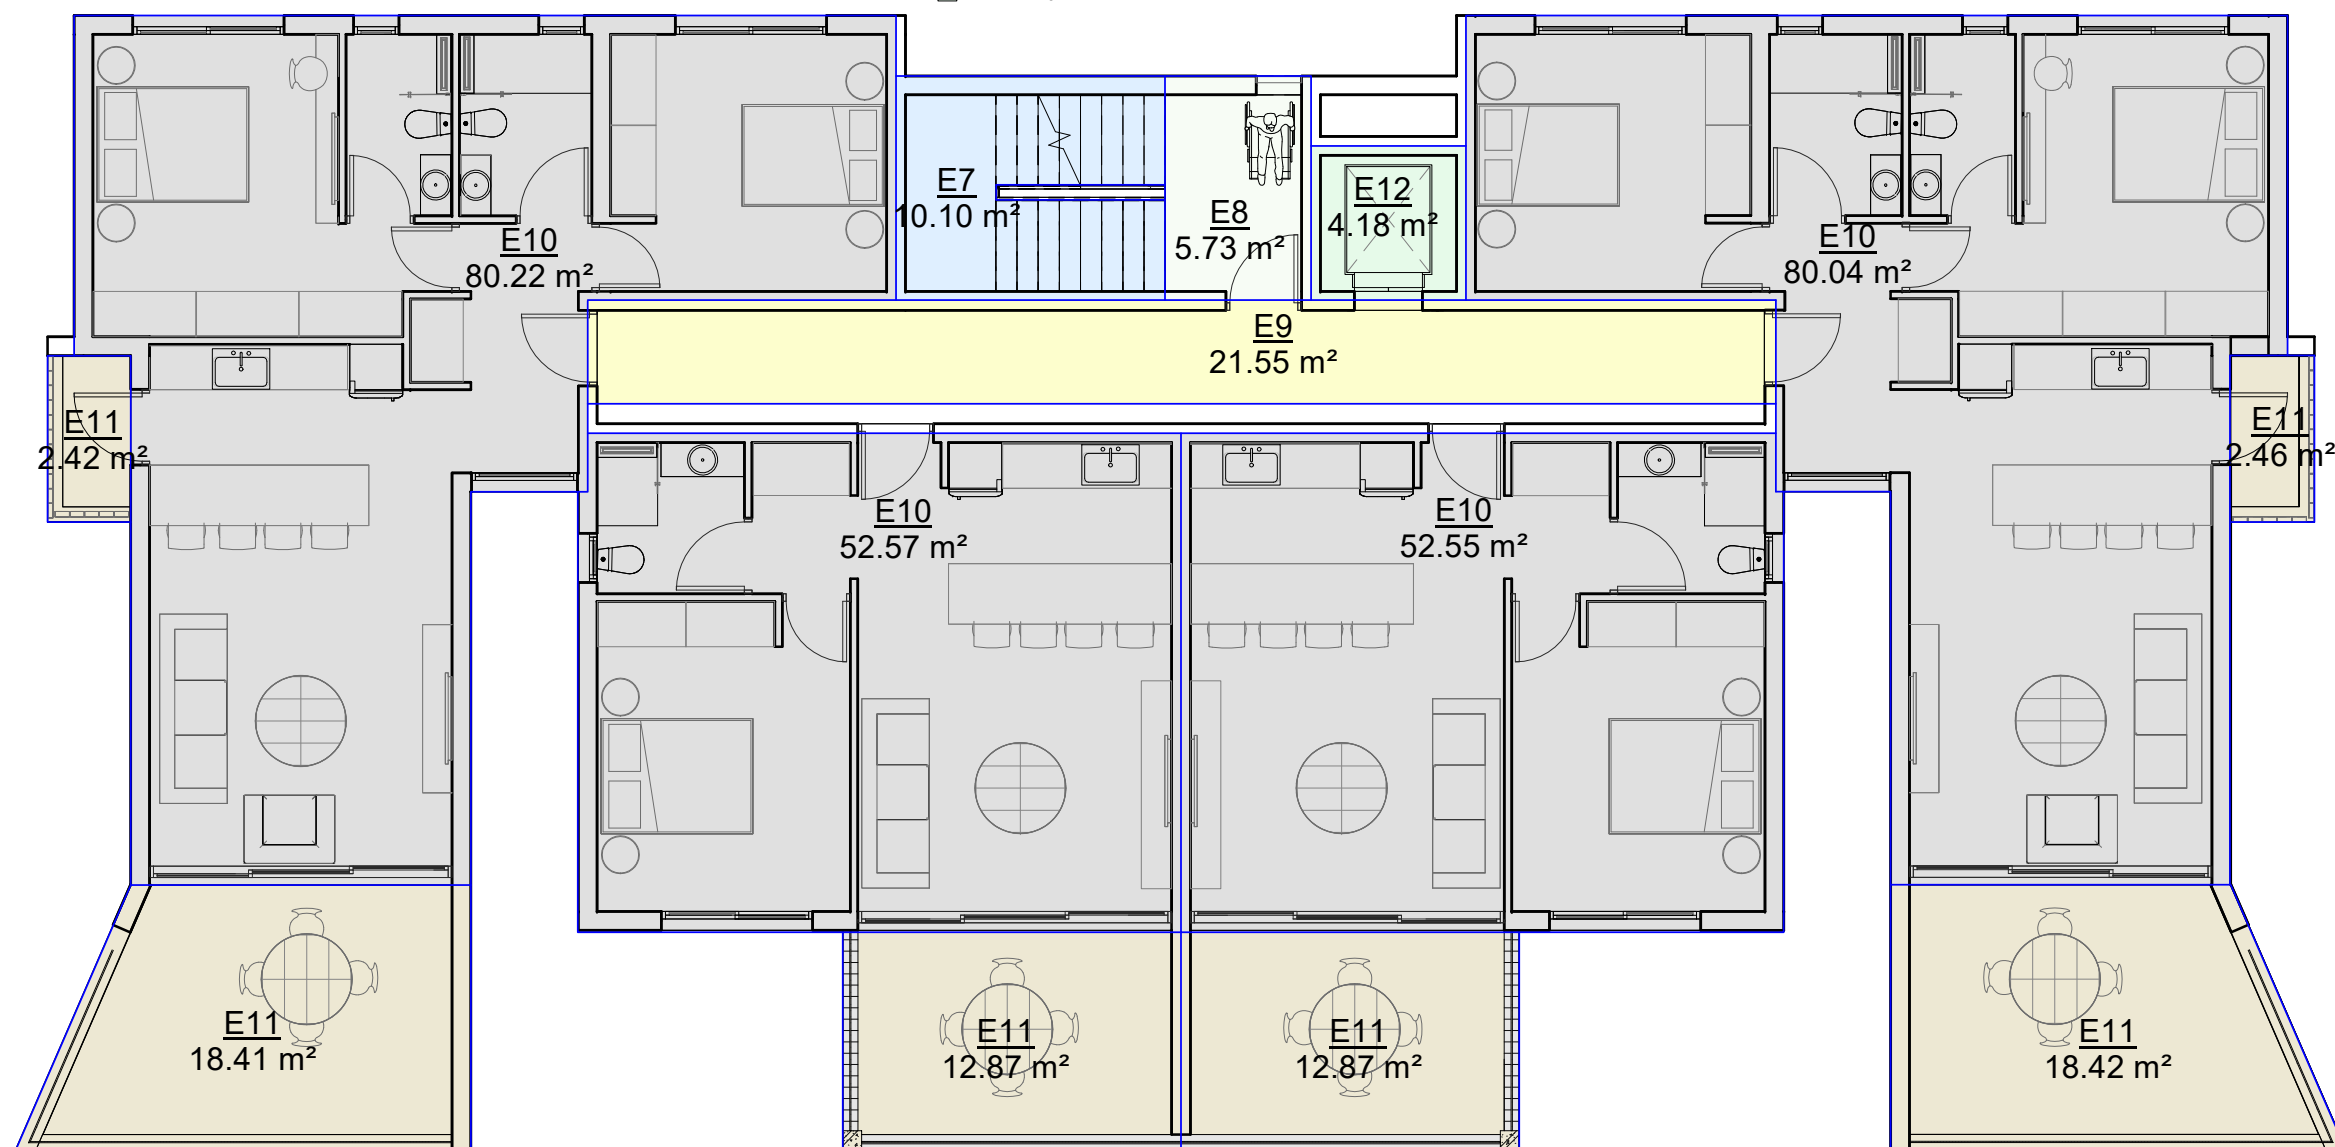

ΕΠΙΤΡΕΠΟΜΕΝΟΙ ΣΥΝΤΕΛΕΣΤΕΣ
Εμβαδόν Τεμαχίου = 745τμ
Επιτρεπόμενος ΣΔ 100%+5%ΑΠΕ = 782.25τμ
Επιτρεπόμενος ΣΚ 50% = 372.50τμ

Εμβαδομέτρηση

- E13

= 10.10TM
- E14

= 5.75TM
- E15

= 4.20TM
- E16

= 10.40TM
- E17

= 180TM (δόμηση)
- E18


= 48.90TM (25%=47.6τμ + 2.8%+5.33τμ
= 52.9τμ μεταφορά συντελεστή από τους
κάτω ορόφους)
- E19

= 87.4TM (ακάλυπτη βεράντα)
- E20

= 22TM (ανθώνιας)
- E21

= 26.70TM (άβατη πλάκα)

Συνολικό Εμβαδόν 3ου Ορόφου = 190.40TM

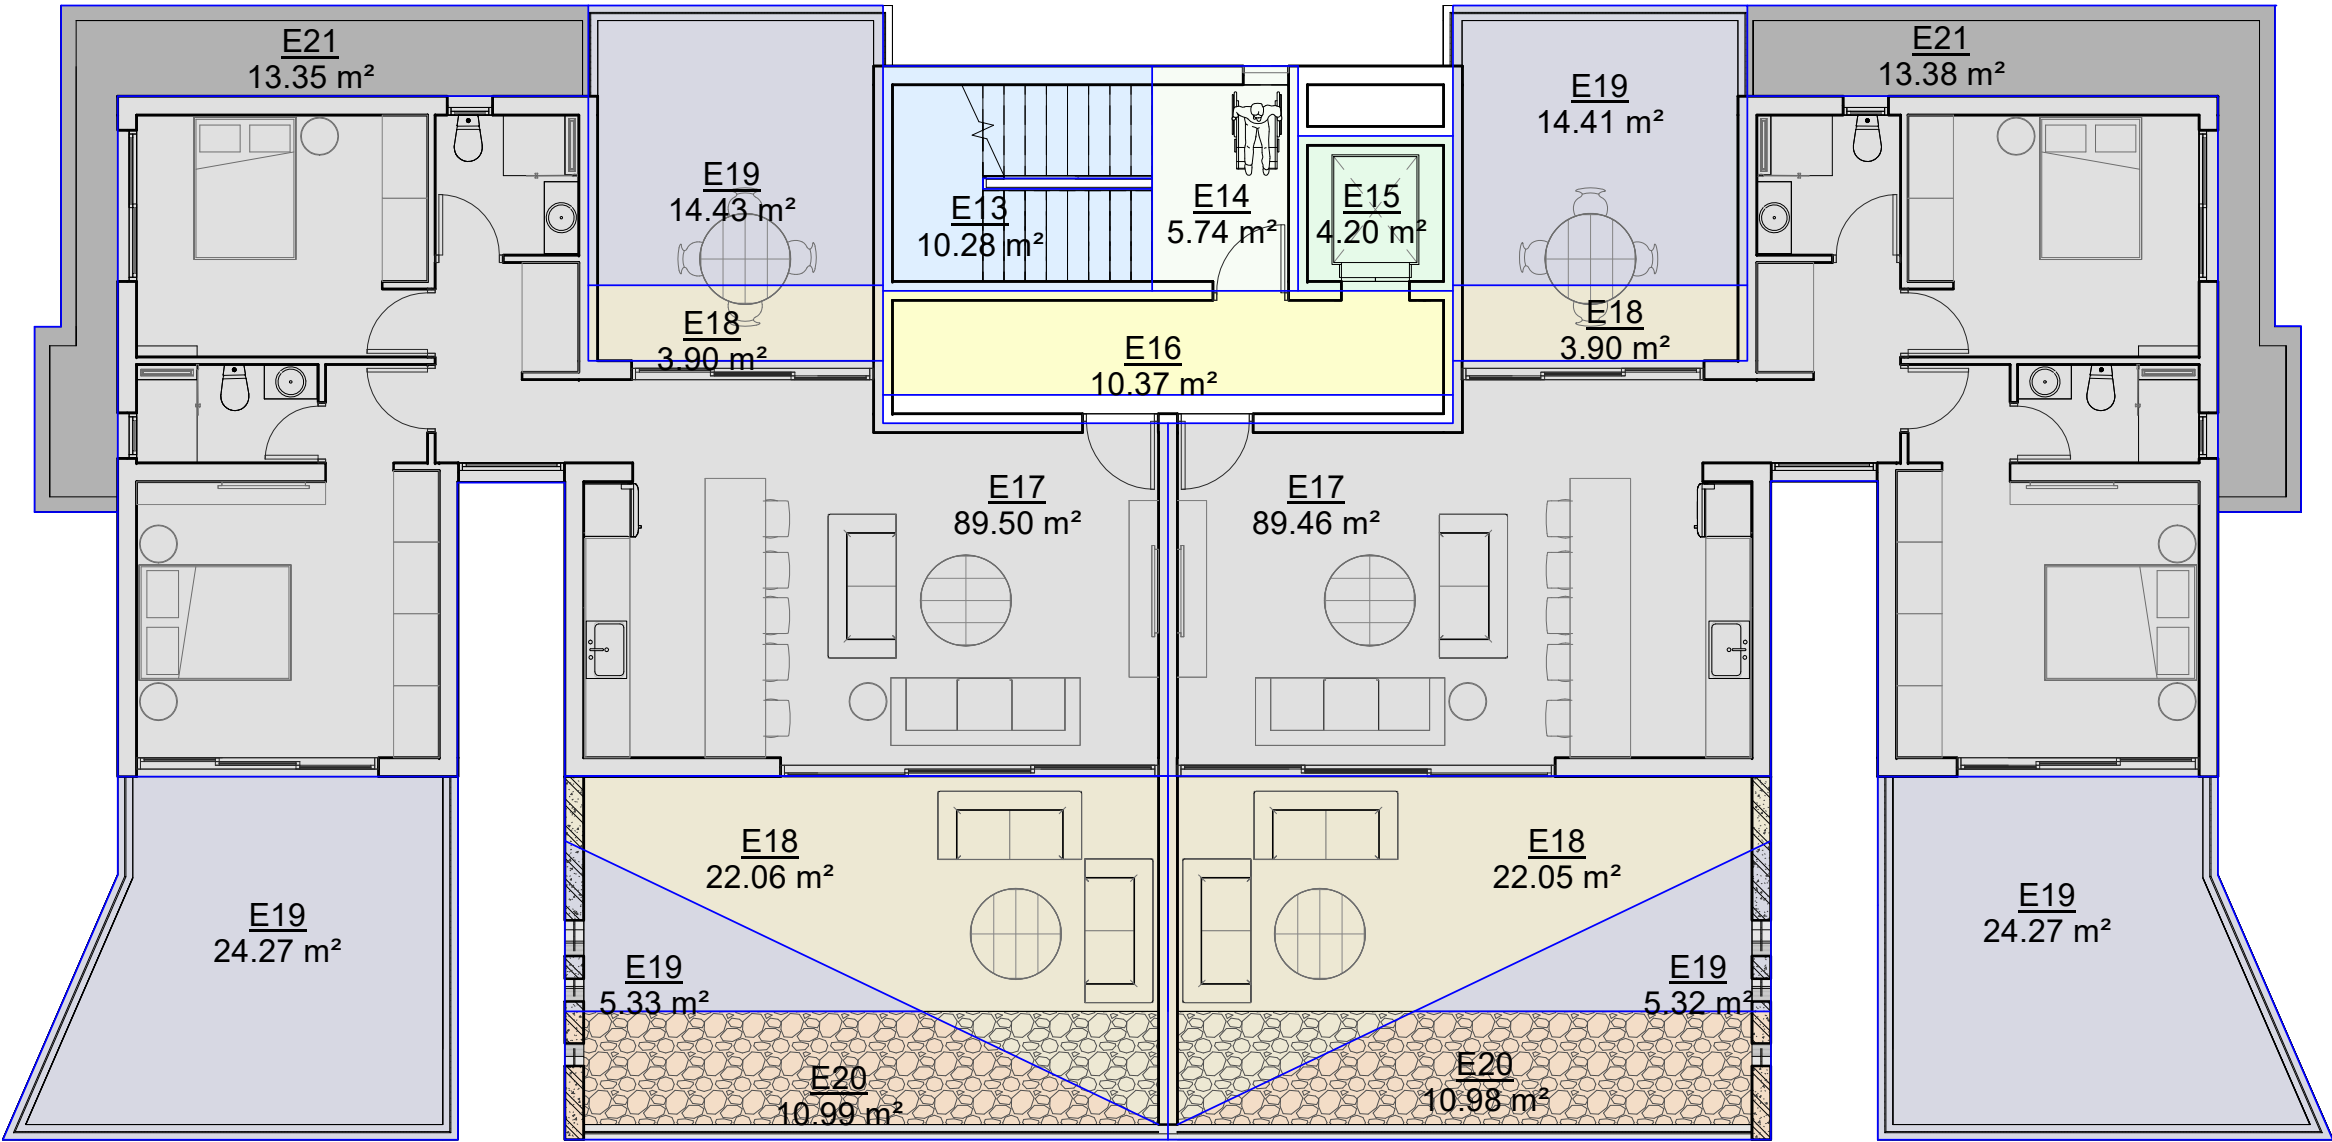

ΕΠΙΤΡΕΠΟΜΕΝΟΙ ΣΥΝΤΕΛΕΣΤΕΣ

Εμβαδόν Τεμαχίου = 745τμ
Επιτρεπόμενος ΣΔ 100%+5%ΑΠΕ = 782.25τμ
Επιτρεπόμενος ΣΚ 50% = 372.50τμ

Εμβαδομέτρηση

E22 = 344TM

Συνολικός ΣΔ = 781.80τμ
Συνολικός ΣΚ = 344τμ

