



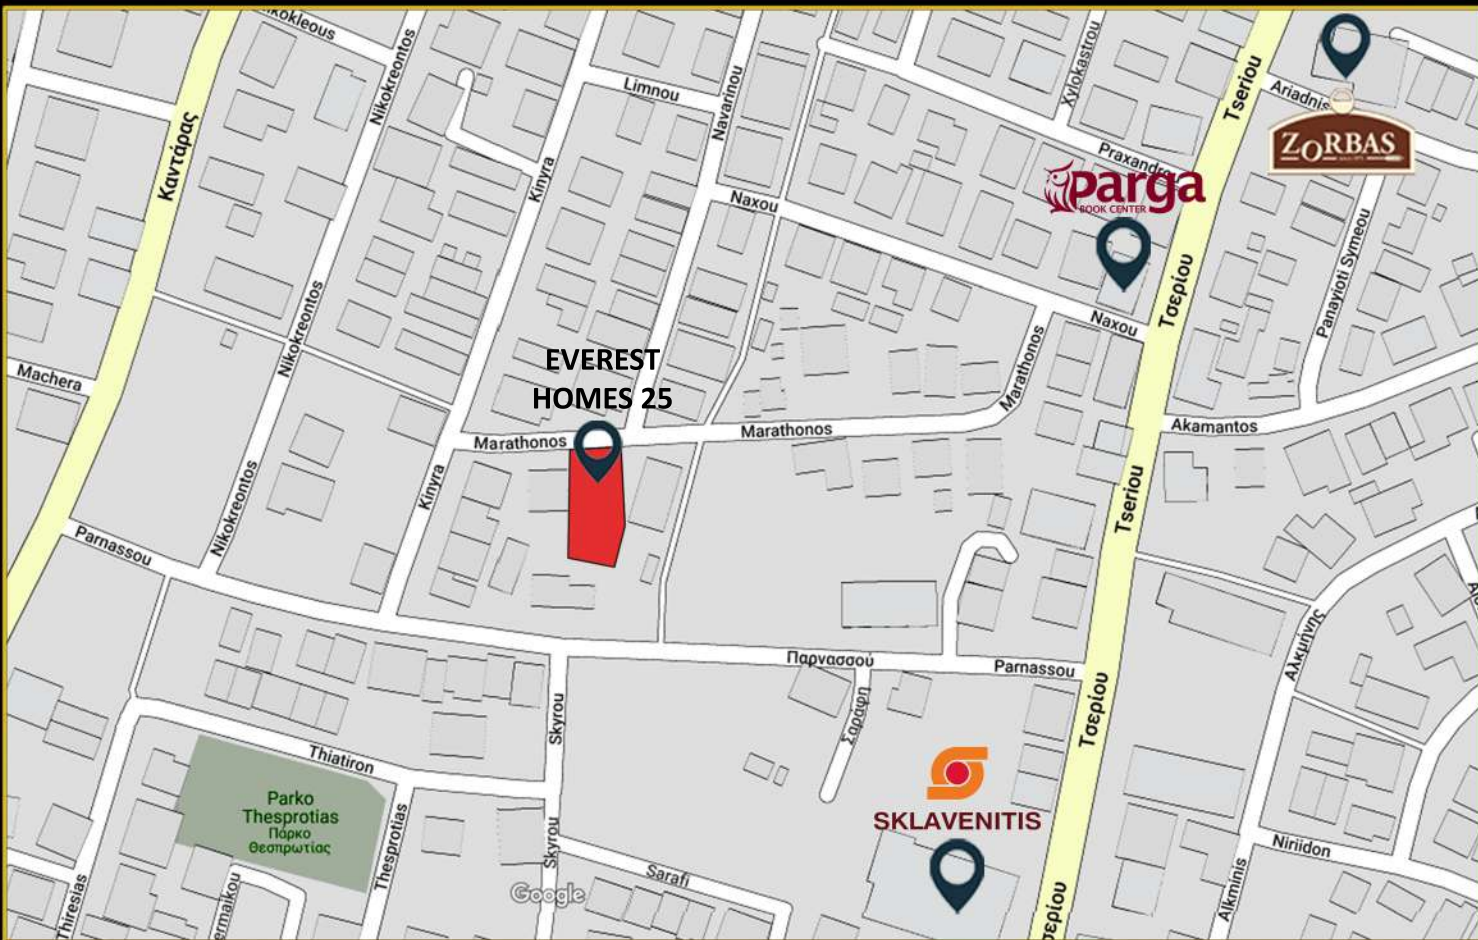


EVEREST HOMES 25

Το έργο EVEREST HOMES 25 χαρακτηρίζεται από απλό και λειτουργικό σχεδιασμό, σε συνδιασμό με κομψότητα και αισθητική. Αποτελείται από 9 ευρύχωρα διαμερίσματα με μεγάλες βεράντες, διαρρυθμισμένα πάντα από την πολυετή πείρα της εταιρείας και των συνεργατών μας. Αξίζει να σημειωθεί ότι το κτίριο θα είναι ενεργειακά αναβαθμισμένο με φωτοβολταϊκά συστήματα. Η τοποθεσία του έργου είναι ιδανική, αφού αποτελεί μέρος μιας ήσυχης περιοχής, με άμεση πρόσβαση σε υπηρεσίες και κυβερνητικά κτίρια.


ΚΑΤΟΨΗ
1^{ου}
ΟΡΟΦΟΥ

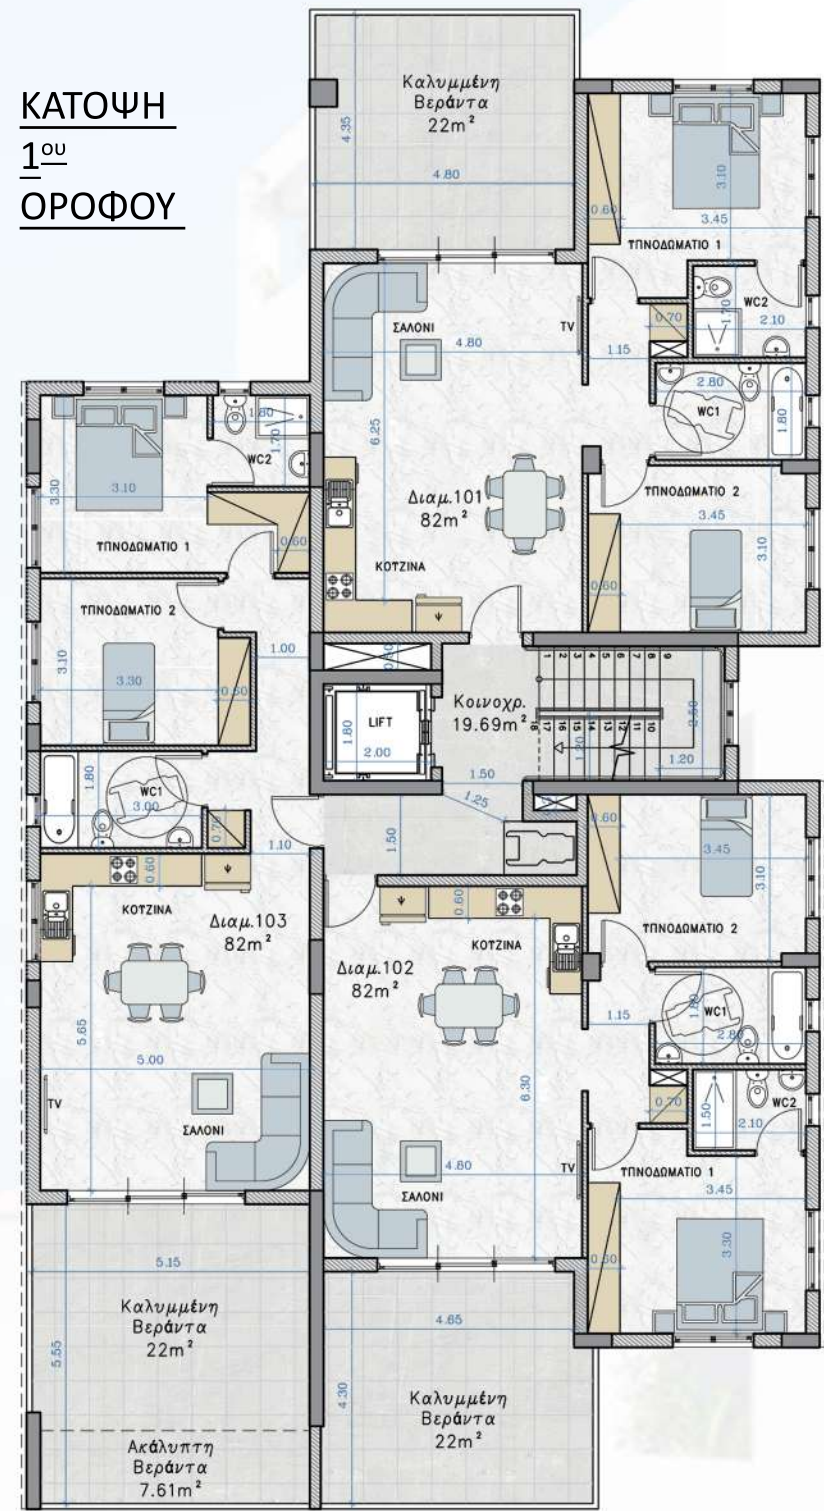


ΚΑΤΟΨΗ
2^{ου}
ΟΡΟΦΟΥ

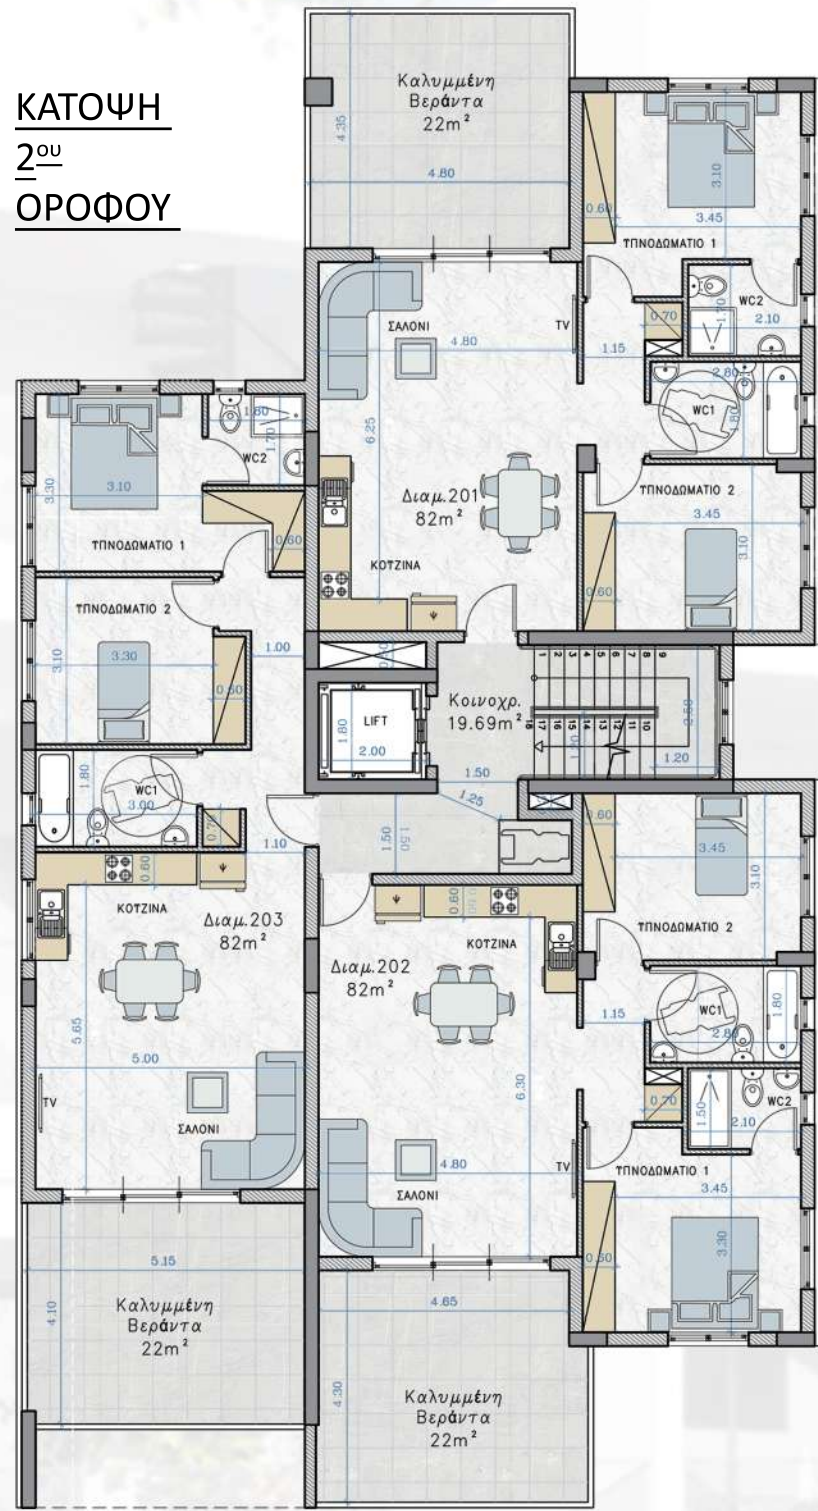

ΚΑΤΟΨΗ
3^{ου}
ΟΡΟΦΟΥ

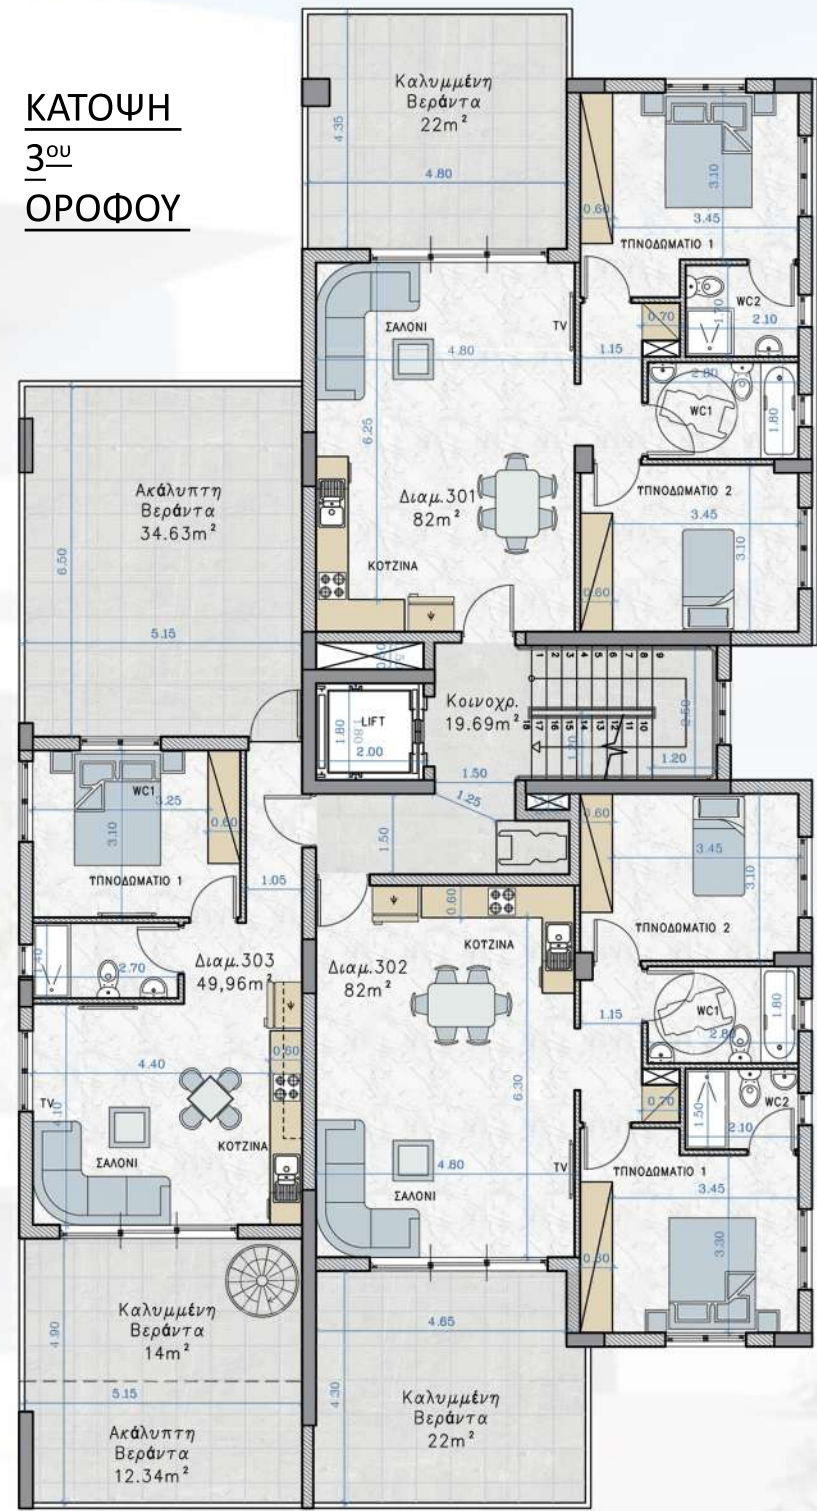

ΚΑΤΟΨΗ ΙΣΟΓΕΙΟΥ

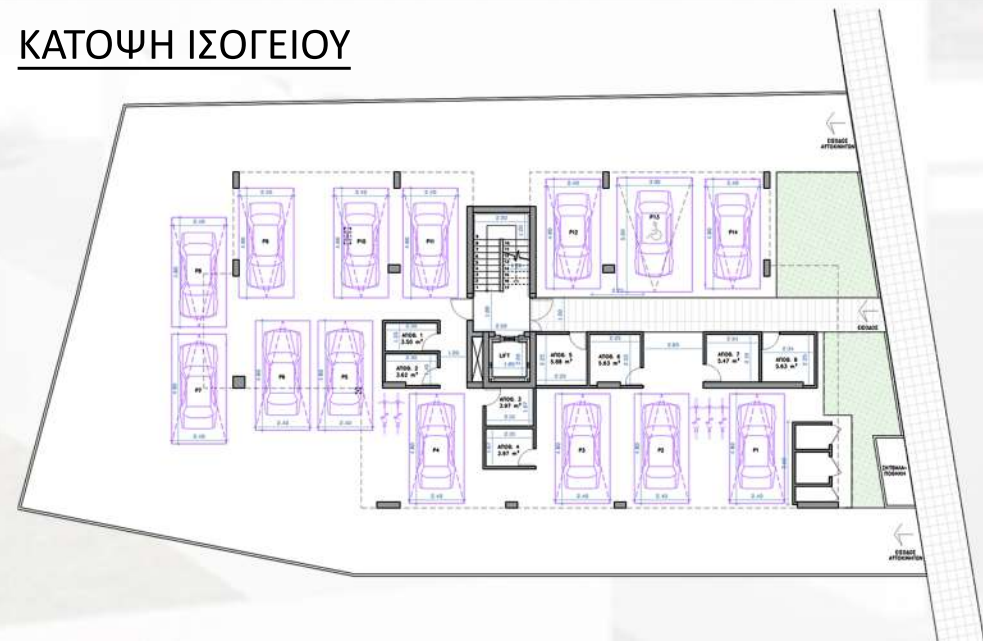

	ΕΜΒΑΔΟΝ ΔΙΑΜΕΡΙΣΜΑΤΟΣ	ΚΑΛΥΜΜΕΝΗ ΒΕΡΑΝΤΑ	ΑΚΑΛΥΠΤΗ ΒΕΡΑΝΤΑ
ΔΙΑΜ. 101	82 m ²	22 m ²	/
ΔΙΑΜ. 102	82 m ²	22 m ²	/
ΔΙΑΜ. 103	82 m ²	22 m ²	7,61 m ²
ΔΙΑΜ. 201	82 m ²	22 m ²	/
ΔΙΑΜ. 202	82 m ²	22 m ²	/
ΔΙΑΜ. 203	82 m ²	22 m ²	/
ΔΙΑΜ. 301	82 m ²	22 m ²	/
ΔΙΑΜ. 302	82 m ²	22 m ²	/
ΔΙΑΜ. 303	49,96 m ²	14 m ²	46,97 m ² + Roof garden 47,78 m ²

ΚΑΤΟΨΗ ΟΡΟΦΗΣ

