


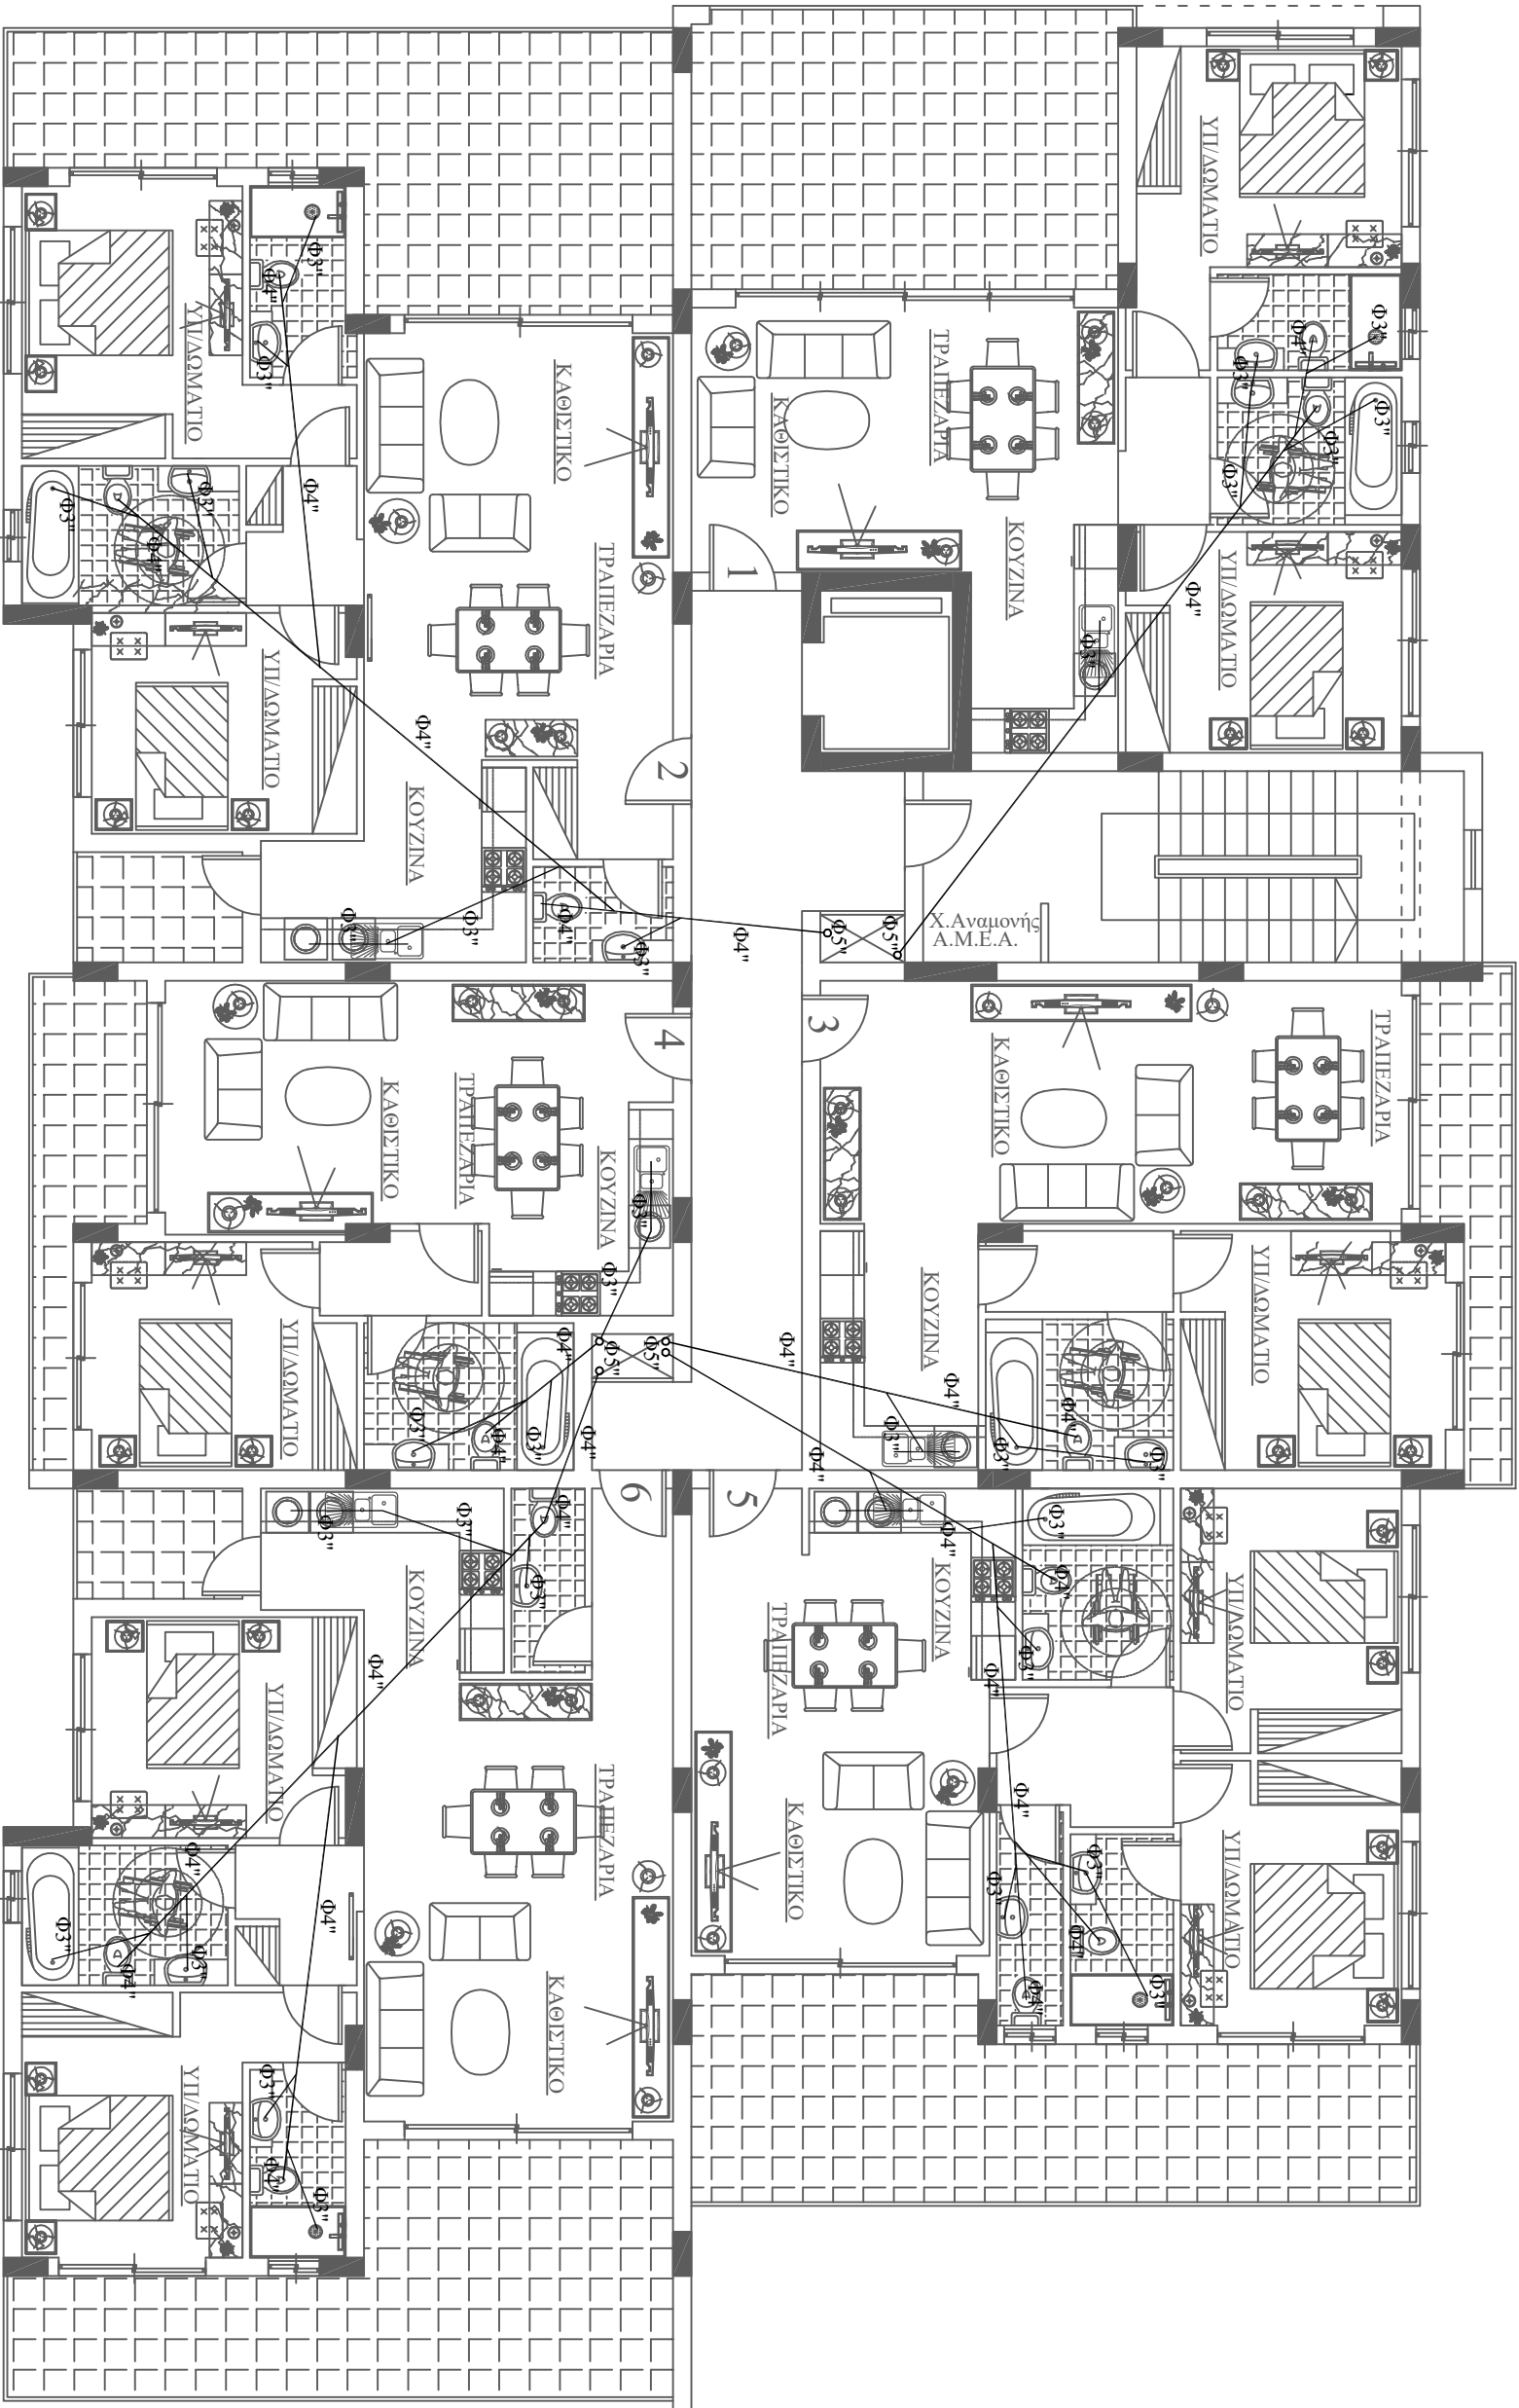

ΚΑΤΟΥΧΗ ΟΡΟΦΩΝ 1-2 & 3

ΑΠΟΧΕΤΕΥΣΕΙΣ

Τίτλος Έργου: ΟΙΚΟΔΟΜΗ
CHRISTICON INVESTMENTS LTD
IACOVOU & IACOVOU
INVESTMENTS LTD

Τίτλος Σχεδίου: ΚΑΤΟΥΧΗ ΟΡΟΦΩΝ 1-2 & 3
ΑΠΟΧΕΤΕΥΣΕΙΣ

Υπογραφή Πλάτρου:

Εταιρεία: ΑΕΜΕΣΟΣ Δήμος:

Χωριό:

Σχεδιαστής: ΣΤΑΥΡΗ

Κλίμακα: 1:100 Ημερομ. ΙΑΝΟΥΑΡΙΟΣ 20

Αρ. Σχεδίου: AR-34

Αρ. Έργου: 728/20

ΑΡΧΙΤΕΚΤΟΝΙΚΟ ΓΡΑΦΕΙΟ
ΞΑΝΘΟΣ
+
ΚΩΣΤΑΣ
ΠΙΣΙΑΡΑ
ΑΡΧΙΤΕΚΤΟΝΕΣ-ΠΟΛΕΟΔΟΜΟΙ
ΜΗΧΑΝΙΚΟΙ-ΕΤΜΒΟΥΤΑΔΙ
Τ. Τελεωδίου 10
Διευ. 103, 3041 Λ/ός
Φωτ. 95 361141
e-mail: pisiaras@cylanet.com.cy