


*Katia
Nikolaou
Tappa*

ΑΠΑΓΟΡΕΥΕΤΑΙ ΟΠΟΙΑΔΗΠΟΤΑ ΑΝΤΙΓΡΑΦΗ
Η ΑΛΛΑΓΗ ΕΓΚΕΚΡΙΜΕΝΩΝ
ΑΡΧΙΤΕΚΤΟΝΙΚΩΝ ΣΧΕΔΙΩΝ
ΟΠΟΙΑΔΗΠΟΤΕ ΑΛΛΑΓΗ ΘΑ ΥΠΟΚΕΙΤΑΙ
ΣΕ ΕΠΙΠΡΟΣΘΕΤΑ ΕΞΟΔΑ

ΑΝΑΘ.	ΠΕΡΙΓΡΑΦΗ	ΗΜΕΡ.	ΑΠΟ

ΣΧΕΔΙΟ
ΜΙΟΥ
ΚΑΤΟΨΗ ΙΣΟΓΕΙΟΥ
ΠΡΟΣΧΕΔΙΟ 1
12/5/2023

ΗΜΕΡΟΜΗΝΙΑ	ΑΡ. ΕΡΓΟΥ	
7/2/2023		
ΣΧΕΔΙΑΣΗ	ΑΡ. ΣΧΕΔΙΟΥ	ΑΝΑΘ.
Κ.Σ.	A1	

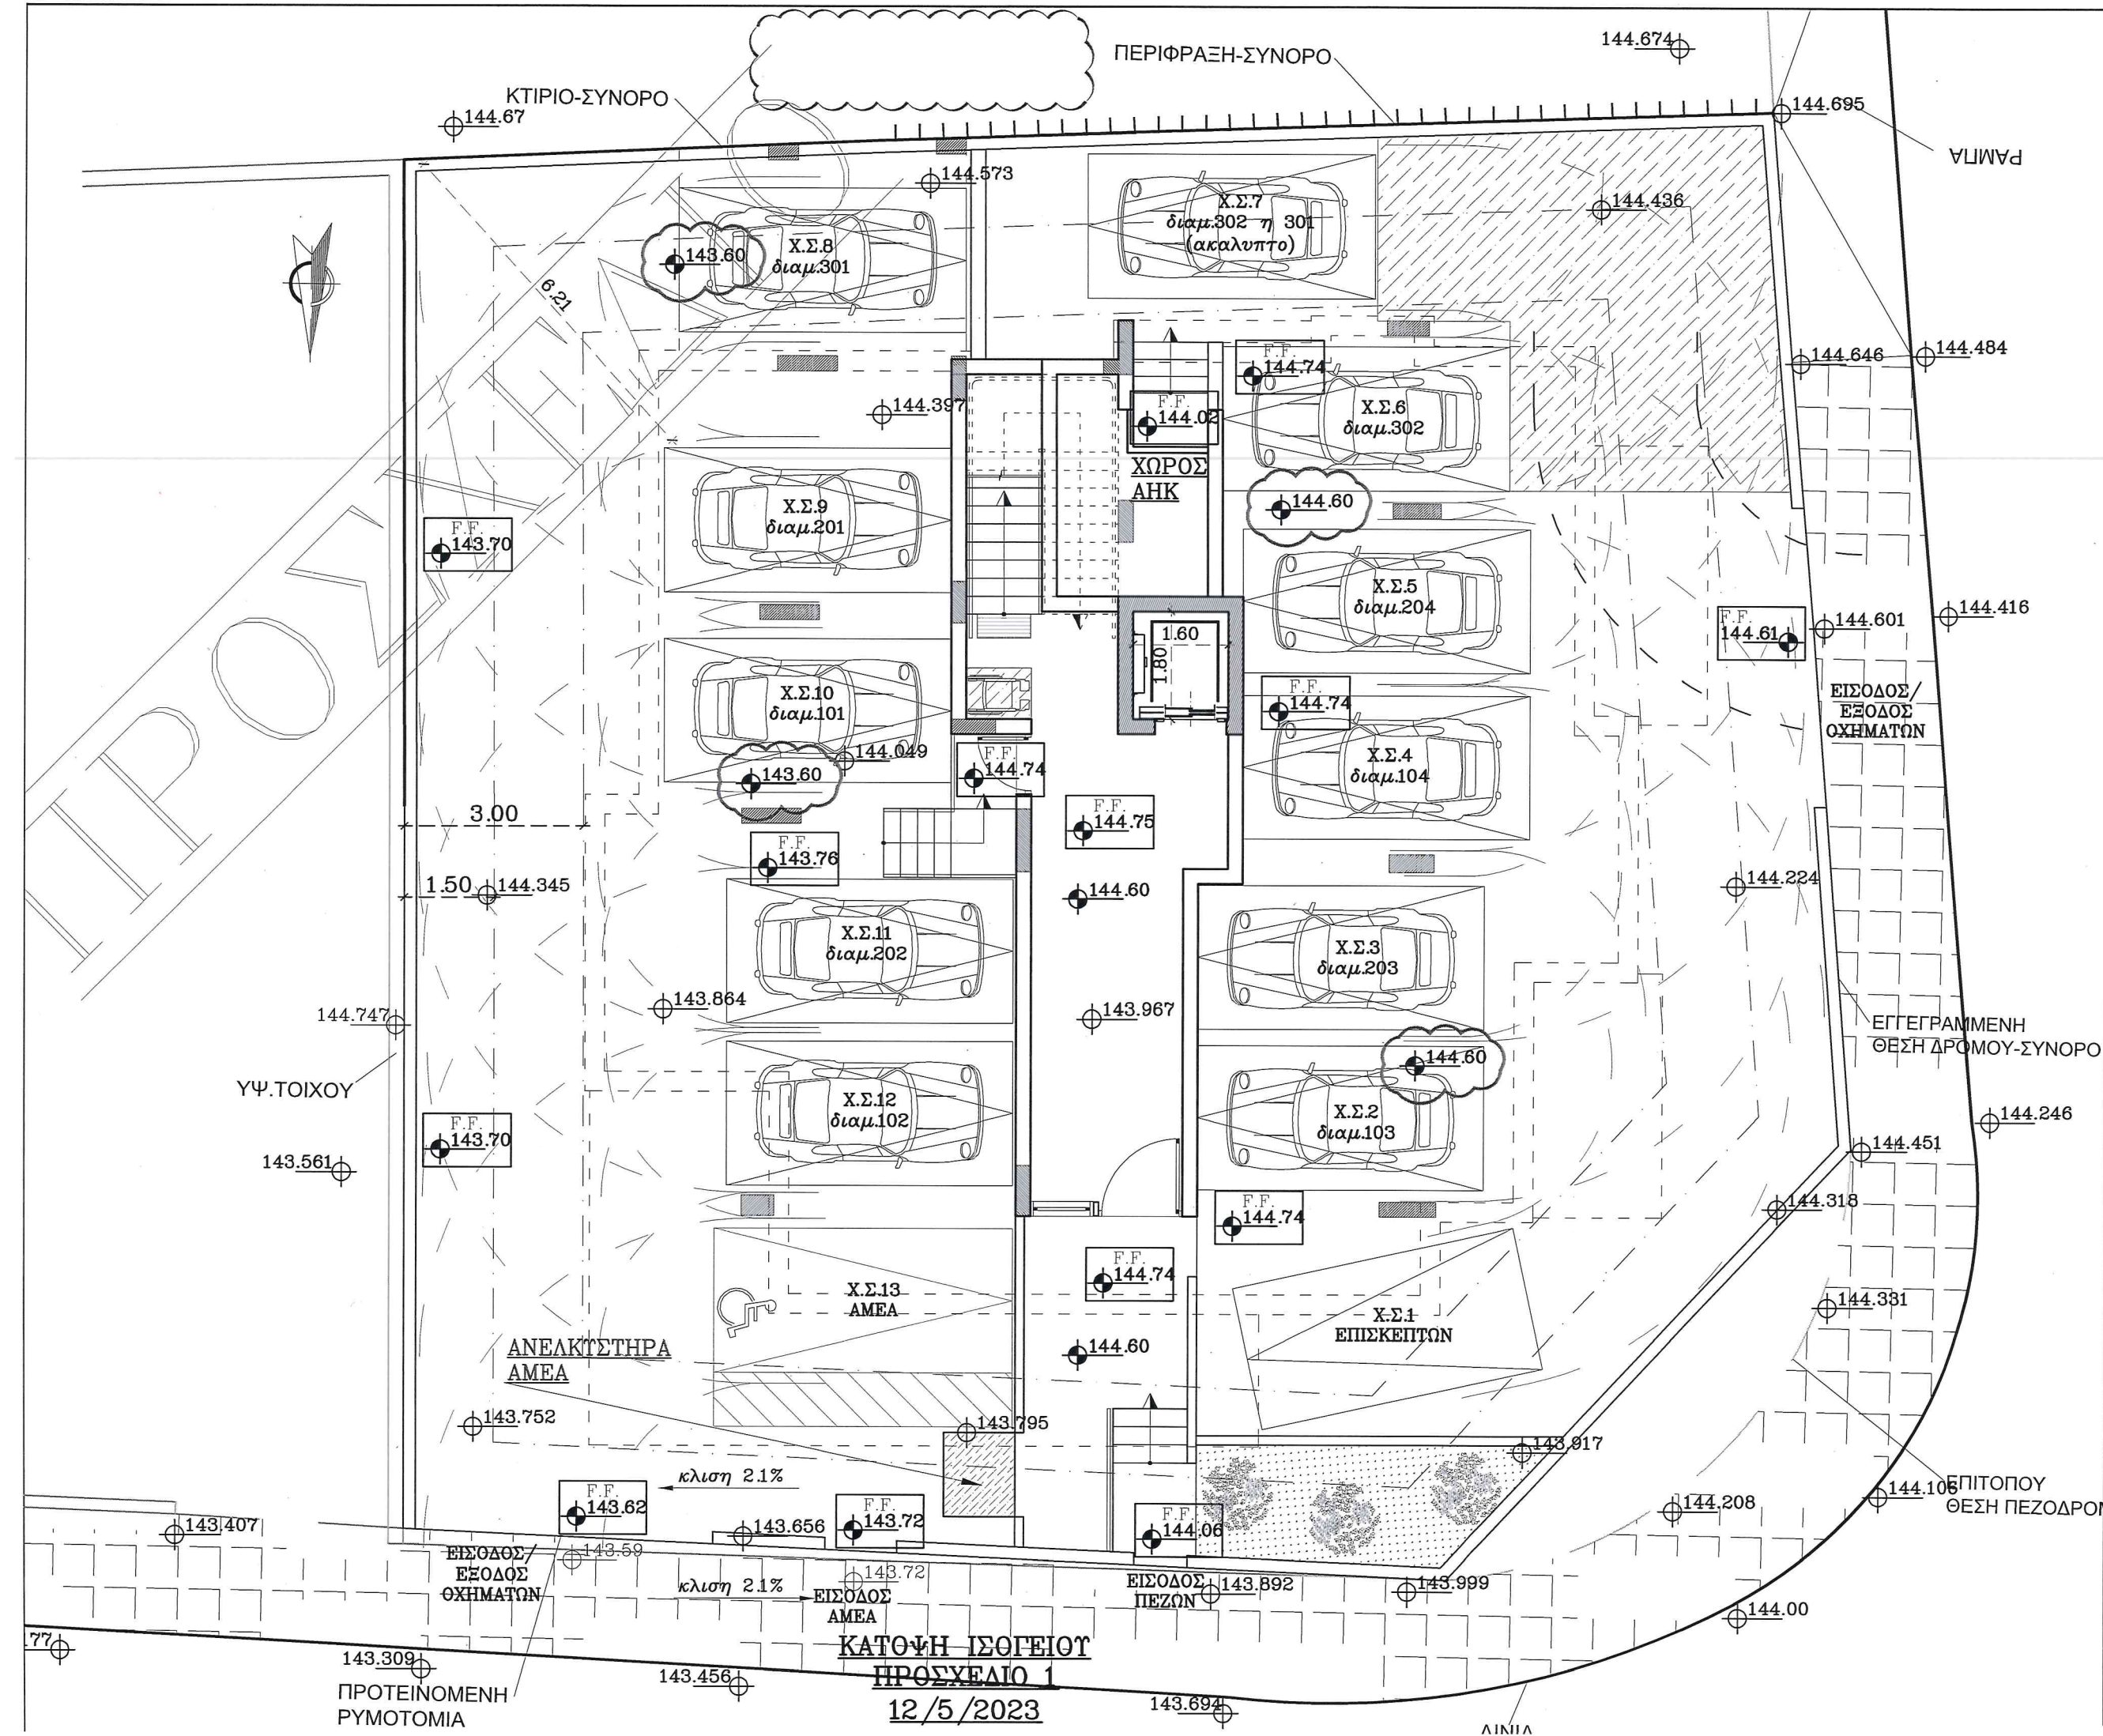


*Katia
Nikolaou
Tappa*

ΑΠΑΓΟΡΕΥΕΤΑΙ ΟΠΟΙΑΔΗΠΟΤΑ ΑΝΤΙΓΡΑΦΗ
Η ΑΛΛΑΓΗ ΕΓΚΕΚΡΙΜΕΝΩΝ
ΑΡΧΙΤΕΚΤΟΝΙΚΩΝ ΣΧΕΔΙΩΝ
ΟΠΟΙΑΔΗΠΟΤΕ ΑΛΛΑΓΗ ΘΑ ΥΠΟΚΕΙΤΑΙ
ΣΕ ΕΠΙΠΡΟΣΘΕΤΑ ΕΞΟΔΑ

ΑΝΑΘ.	ΠΕΡΙΓΡΑΦΗ	ΗΜΕΡ.	ΑΠΟ

ΣΧΕΔΙΟ	ΚΑΤΟΨΗ 1ου ΟΡΟΦΟΥ
ΜΙΟΥ	ΠΡΟΣΧΕΔΙΟ 2(α)
	12/5/2023
ΚΛΙΜΑΚΑ	
1:100	

ΗΜΕΡΟΜΗΝΙΑ	ΑΡ. ΕΡΓΟΥ	
7/2/2023		
ΣΧΕΔΙΑΣΗ	ΑΡ. ΣΧΕΔΙΟΥ	ΑΝΑΓ.
Κ.Σ.	A2	

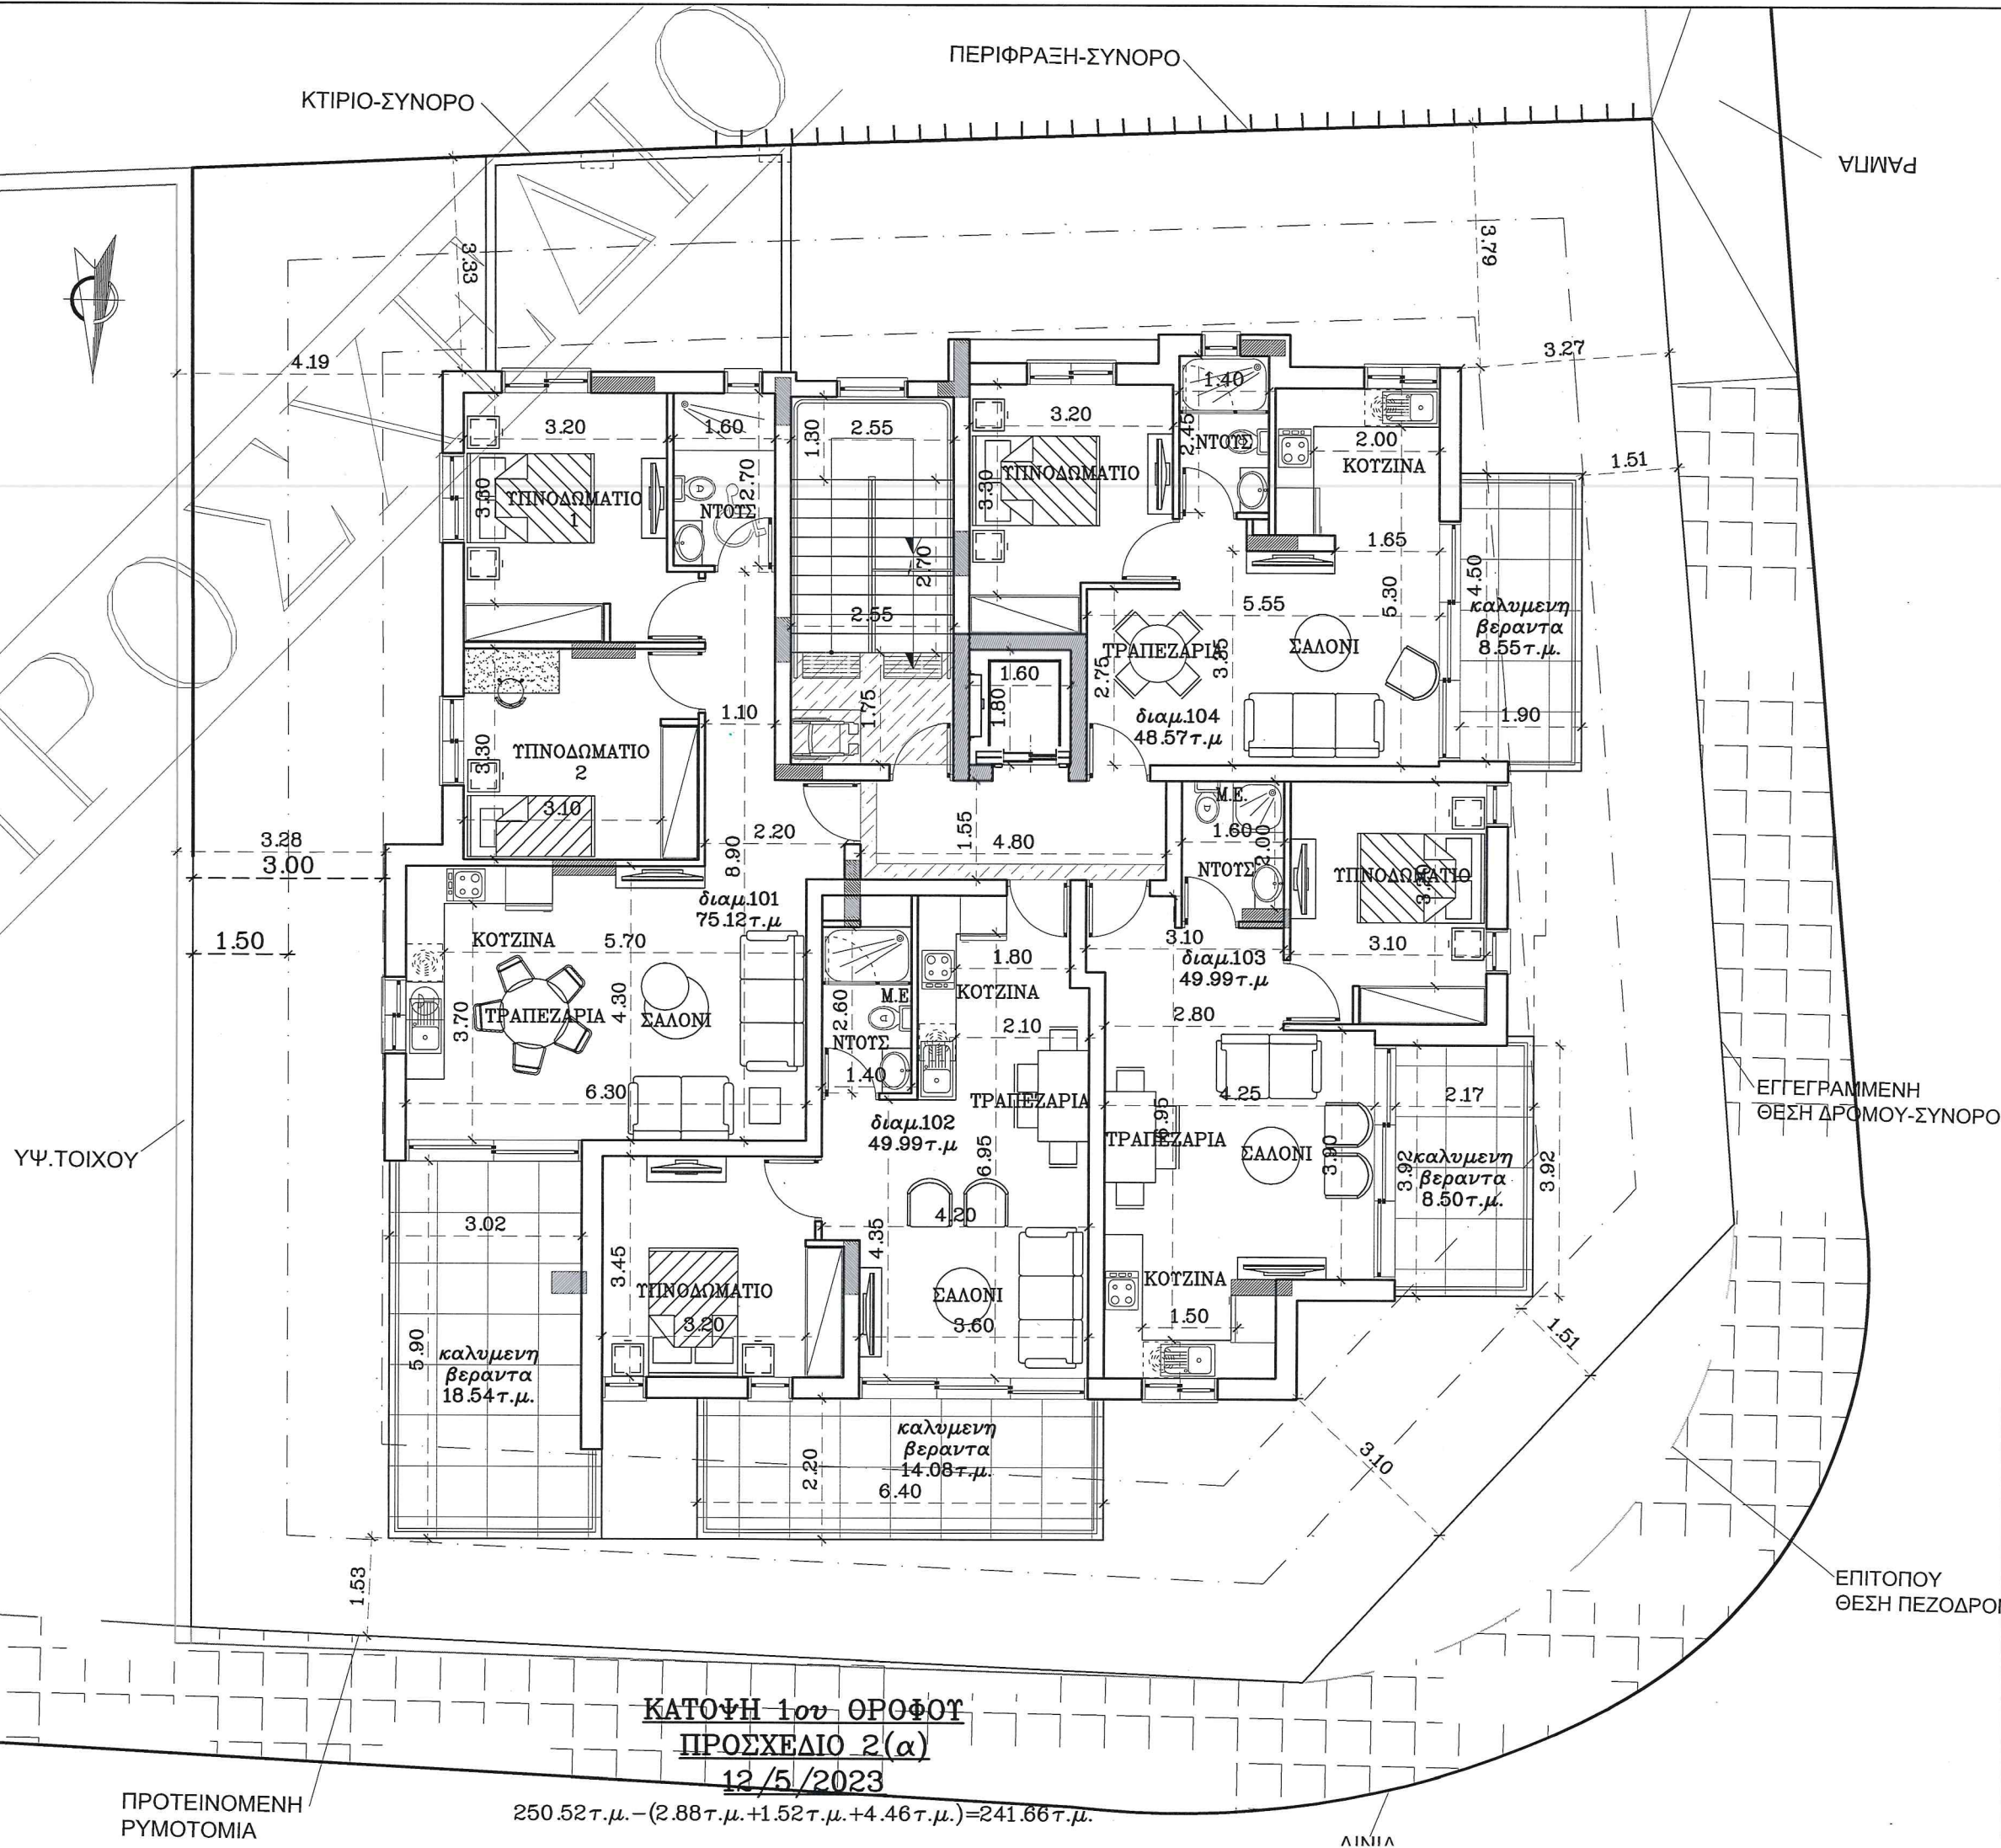

Katia Nikolaou Tappa

ΛΕΩΦΟΡΟΣ ΚΥΡΙΑΚΟΥ ΜΑΤΣΗ 44
ΔΙΑΜ. 202 ΑΓΙΟΙ ΟΜΟΛΟΓΗΤΕΣ 1082
ΛΕΥΚΩΣΙΑ
ΤΗΛ. 22312349-22315691,
ΦΑΞ 22510357
E-mail: tappadesigns@cytanet.com.cy

ΑΠΑΓΟΡΕΥΕΤΑΙ ΟΠΟΙΑΔΗΠΟΤΑ ΑΝΤΙΓΡΑΦΗ
Η ΑΛΛΑΓΗ ΕΓΚΕΚΡΙΜΕΝΩΝ
ΑΡΧΙΤΕΚΤΟΝΙΚΩΝ ΣΧΕΔΙΩΝ
ΟΠΟΙΑΔΗΠΟΤΕ ΑΛΛΑΓΗ ΘΑ ΥΠΟΚΕΙΤΑΙ
ΣΕ ΕΠΙΠΡΟΣΘΕΤΑ ΕΞΟΔΑ

ΑΝΑΘ.	ΠΕΡΙΓΡΑΦΗ	ΗΜΕΡ./ΑΠΟ
-------	-----------	-----------

ΟΝΟΜΑ ΠΕΛΑΤΗ

Sweet Residence 29
τεμ.567
στη ΑΓΛΑΝΤΖΙΑ

ΣΧΕΔΙΟ ΚΑΤΟΨΗ 2ου ΟΡΟΦΟΥ
ΠΡΟΣΧΕΔΙΟ 3
31/5/2023

ΚΛΙΜΑΚΑ
1:100

ΗΜΕΡΟΜΗΝΙΑ	ΑΡ. ΕΡΓΟΥ	
7/2/2023		
ΣΧΕΔΙΑΣΗ	ΑΡ. ΣΧΕΔΙΟΥ	ΑΝΑΘ.
Κ.Σ./Ε.Σ.	A3	

ΚΤΙΡΙΟ-ΣΥΝΟΡΟ

ΠΕΡΙΦΡΑΣΗ-ΣΥΝΟΡΟ

ΡΑΜΠΑ



ΥΨ.ΤΟΙΧΟΥ

ΕΓΓΕΓΡΑΜΜΕΝΗ
ΘΕΣΗ ΔΡΟΜΟΥ-ΣΥΝΟΡΟ

ΕΠΙΤΟΠΟΥ
ΘΕΣΗ ΠΕΖΟΔΡΟΜΙΟΥ

ΚΑΤΟΨΗ 2ου ΟΡΟΦΟΥ
ΠΡΟΣΧΕΔΙΟ 3
31/5/2023

ΠΡΟΤΕΙΝΟΜΕΝΗ
ΡΥΜΟΤΟΜΙΑ

$250.52\tau.μ. - (2.88\tau.μ. + 1.52\tau.μ. + 4.46\tau.μ.) = 241.66\tau.μ.$

ΛΙΝΙΑ

ΚΑΤΑΣΤΑΣΙΑ



ΚΤΙΡΙΟ-ΣΥΝΟΡΟ

ΠΕΡΙΦΡΑΞΗ-ΣΥΝΟΡΟ

ΠΑΜΠΑ


ΥΨ.ΤΟΙΧΟΥ

ΕΓΓΕΓΡΑΜΜΕΝΗ
ΘΕΣΗ ΔΡΟΜΟΥ-ΣΥΝΟΡΟ

ΕΠΙΤΟΠΟΥ
ΘΕΣΗ ΠΕΖΟΔΡΟΜΙΟΥ

ΠΡΟΤΕΙΝΟΜΕΝΗ
ΡΥΜΟΤΟΜΙΑ

ΛΙΝΙΑ

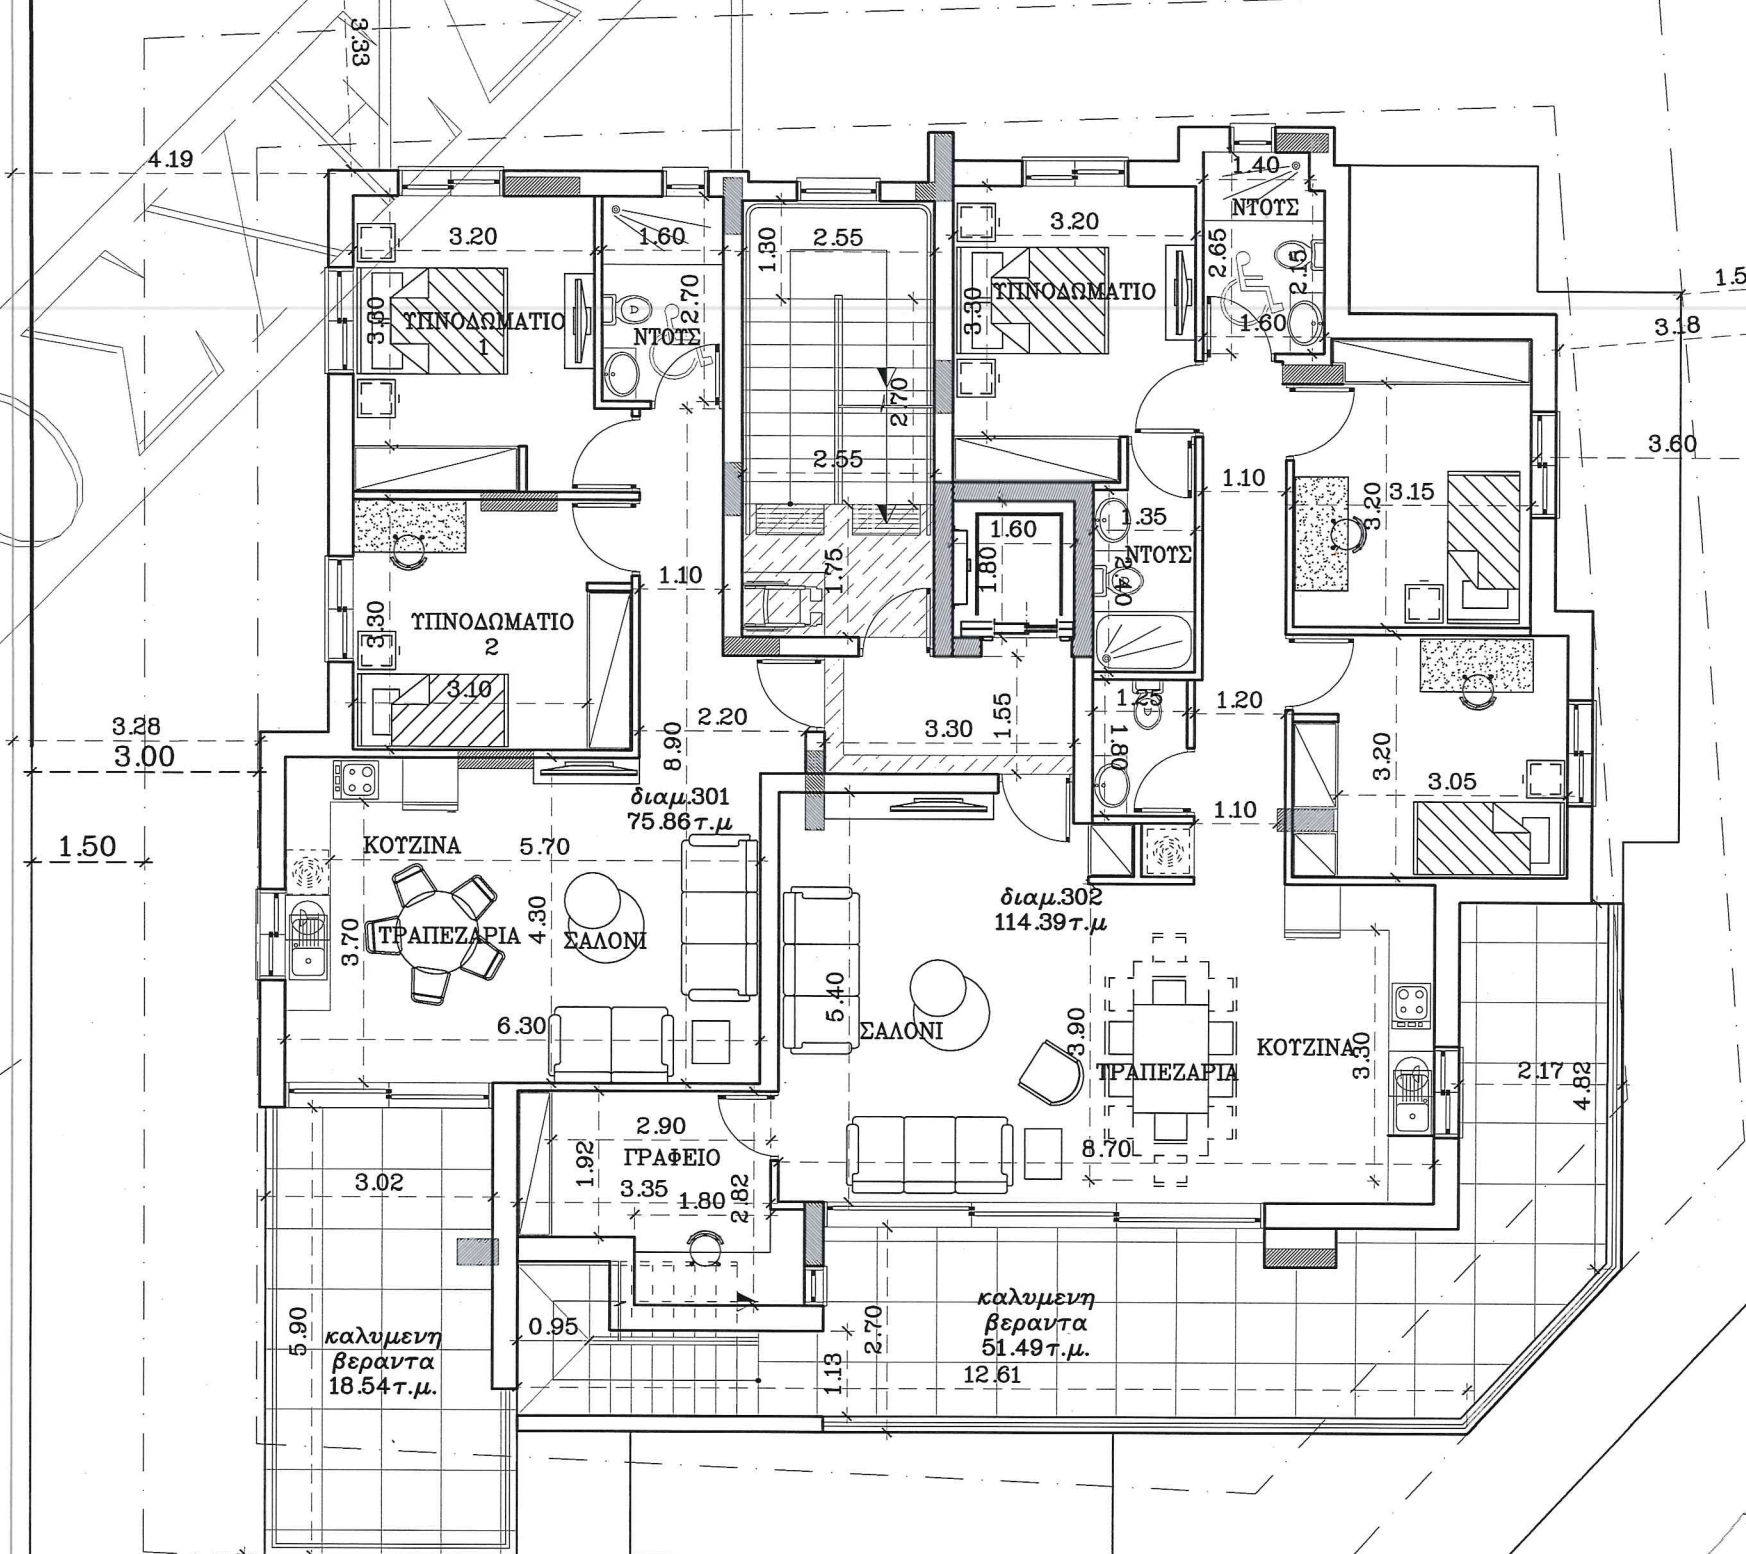

ΚΑΤΟΨΗ 3ου ΟΡΟΦΟΥ
ΠΡΟΣΧΕΔΙΟ 2(β)
24/5/2023

ΑΝΑΘ.	ΠΕΡΙΓΡΑΦΗ	ΗΜΕΡΑ	ΑΠΟ
ΟΝΟΜΑ ΠΕΛΑΤΗ			
Sweet Residence 29			
τεμ.567			
στη ΑΓΛΑΝΤΖΙΑ			
ΣΧΕΔΙΟ	ΚΑΤΟΨΗ 3ου ΟΡΟΦΟΥ		
ΣΧΕΔΙΑΣΤΗ	ΠΡΟΣΧΕΔΙΟ 2(β)		
ΚΛΙΜΑΚΑ	1:100		
ΗΜΕΡΟΜΗΝΙΑ	ΑΡ. ΕΡΓΟΥ		
7/2/2023			
ΣΧΕΔΙΑΣΗ	ΑΡ. ΣΧΕΔΙΟΥ	ΑΝΑΘ.	
Κ.Σ.	A3		

*Katia
Nikolaou
Tappa*

ΑΠΑΓΟΡΕΥΕΤΑΙ ΟΠΟΙΑΔΗΠΟΤΑ ΑΝΤΙΓΡΑΦΗ
Η ΑΛΛΑΓΗ ΕΓΚΕΚΡΙΜΕΝΩΝ
ΑΡΧΙΤΕΚΤΟΝΙΚΩΝ ΣΧΕΔΙΩΝ
ΟΠΟΙΑΔΗΠΟΤΕ ΑΛΛΑΓΗ ΘΑ ΥΠΟΚΕΙΤΑΙ
ΣΕ ΕΠΙΠΡΟΣΘΕΤΑ ΕΞΟΔΑ

ΑΝΑΘ.	ΠΕΡΙΓΡΑΦΗ	ΗΜΕΡ.	ΑΠΟ

ONOMA ΠΕΛΑΤΗ

Sweet Residence 29

τεμ.567

στη ΑΓΛΑΝΤΖΙΑ

ΣΧΕΔΙΟ	ΚΑΤΟΨΗ ΟΡΟΦΗΣ
ΜΙΟΥ	ΠΡΟΣΧΕΔΙΟ 2
ΚΛΙΜΑΚΑ	25/5/2023
1:100	

ΗΜΕΡΟΜΗΝΙΑ	ΑΡ. ΕΡΓΟΥ	
7/2/2023		
ΣΧΕΔΙΑΣΗ	ΑΡ. ΣΧΕΔΙΟΥ	ΑΝΑΘ.
Κ.Σ./Ε.Σ.	A5	

