


ΚΑΤΑΛΟΓΟΣ ΤΕΛΙΩΜΑΤΩΝ

- ① ΣΥΣΤΗΜΑ ΕΞΩΤΕΡΙΚΗΣ ΘΕΡΜΟΠΡΟΣΩΨΗΣ.
- ② ΟΠΛΙΣΜΕΝΟ ΣΚΥΡΟΔΕΜΑ, ΣΠΑΤΟΥΛΑ ΚΑΙ ΜΠΟΓΙΑ ΕΞΩΤΕΡΙΚΗΣ ΧΡΗΣΗΣ
- ③ ΟΠΛΙΣΜΕΝΟ ΣΚΥΡΟΔΕΜΑ, ΕΜΦΑΝΕΣ ΜΠΕΤΟΝ ΣΑΝΙΔΩΤΟ ΕΞΩΤΕΡΙΚΗΣ ΧΡΗΣΗΣ
- ④ ΤΟΙΧΟΣ ΑΠΟ ΤΟΥΒΛΟ, 3 ΧΕΡΙΑ ΣΘΒΑΣ, ΣΠΑΤΟΥΛΑ ΚΑΙ ΜΠΟΓΙΑ ΕΞΩΤΕΡΙΚΗΣ ΧΡΗΣΗΣ
- ⑤ ΑΛΟΥΜΙΝΙΑ ΠΟΡΤΕΣ ΚΑΙ ΠΑΡΑΟΥΡΑ ΒΑΣΕΙ ΜΕΛΕΤΗΣ ΕΝΕΡΓΕΙΑΚΗΣ ΑΠΟΔΟΣΗΣ
- ⑥ ΑΛΟΥΜΙΝΙΟ ΠΟΡΤΕΣ ΦΥΛΛΑΡΑΚΙΑ
- ⑦ ΚΑΓΚΕΛΛΟ ΑΠΟ ΓΥΑΛΙ
- ⑧ ΑΛΟΥΜΙΝΙΕΣ ΔΙΑΤΟΜΕΣ
- ⑨ ΜΕΤΑΛΛΙΚΕΣ ΔΙΑΤΟΜΕΣ

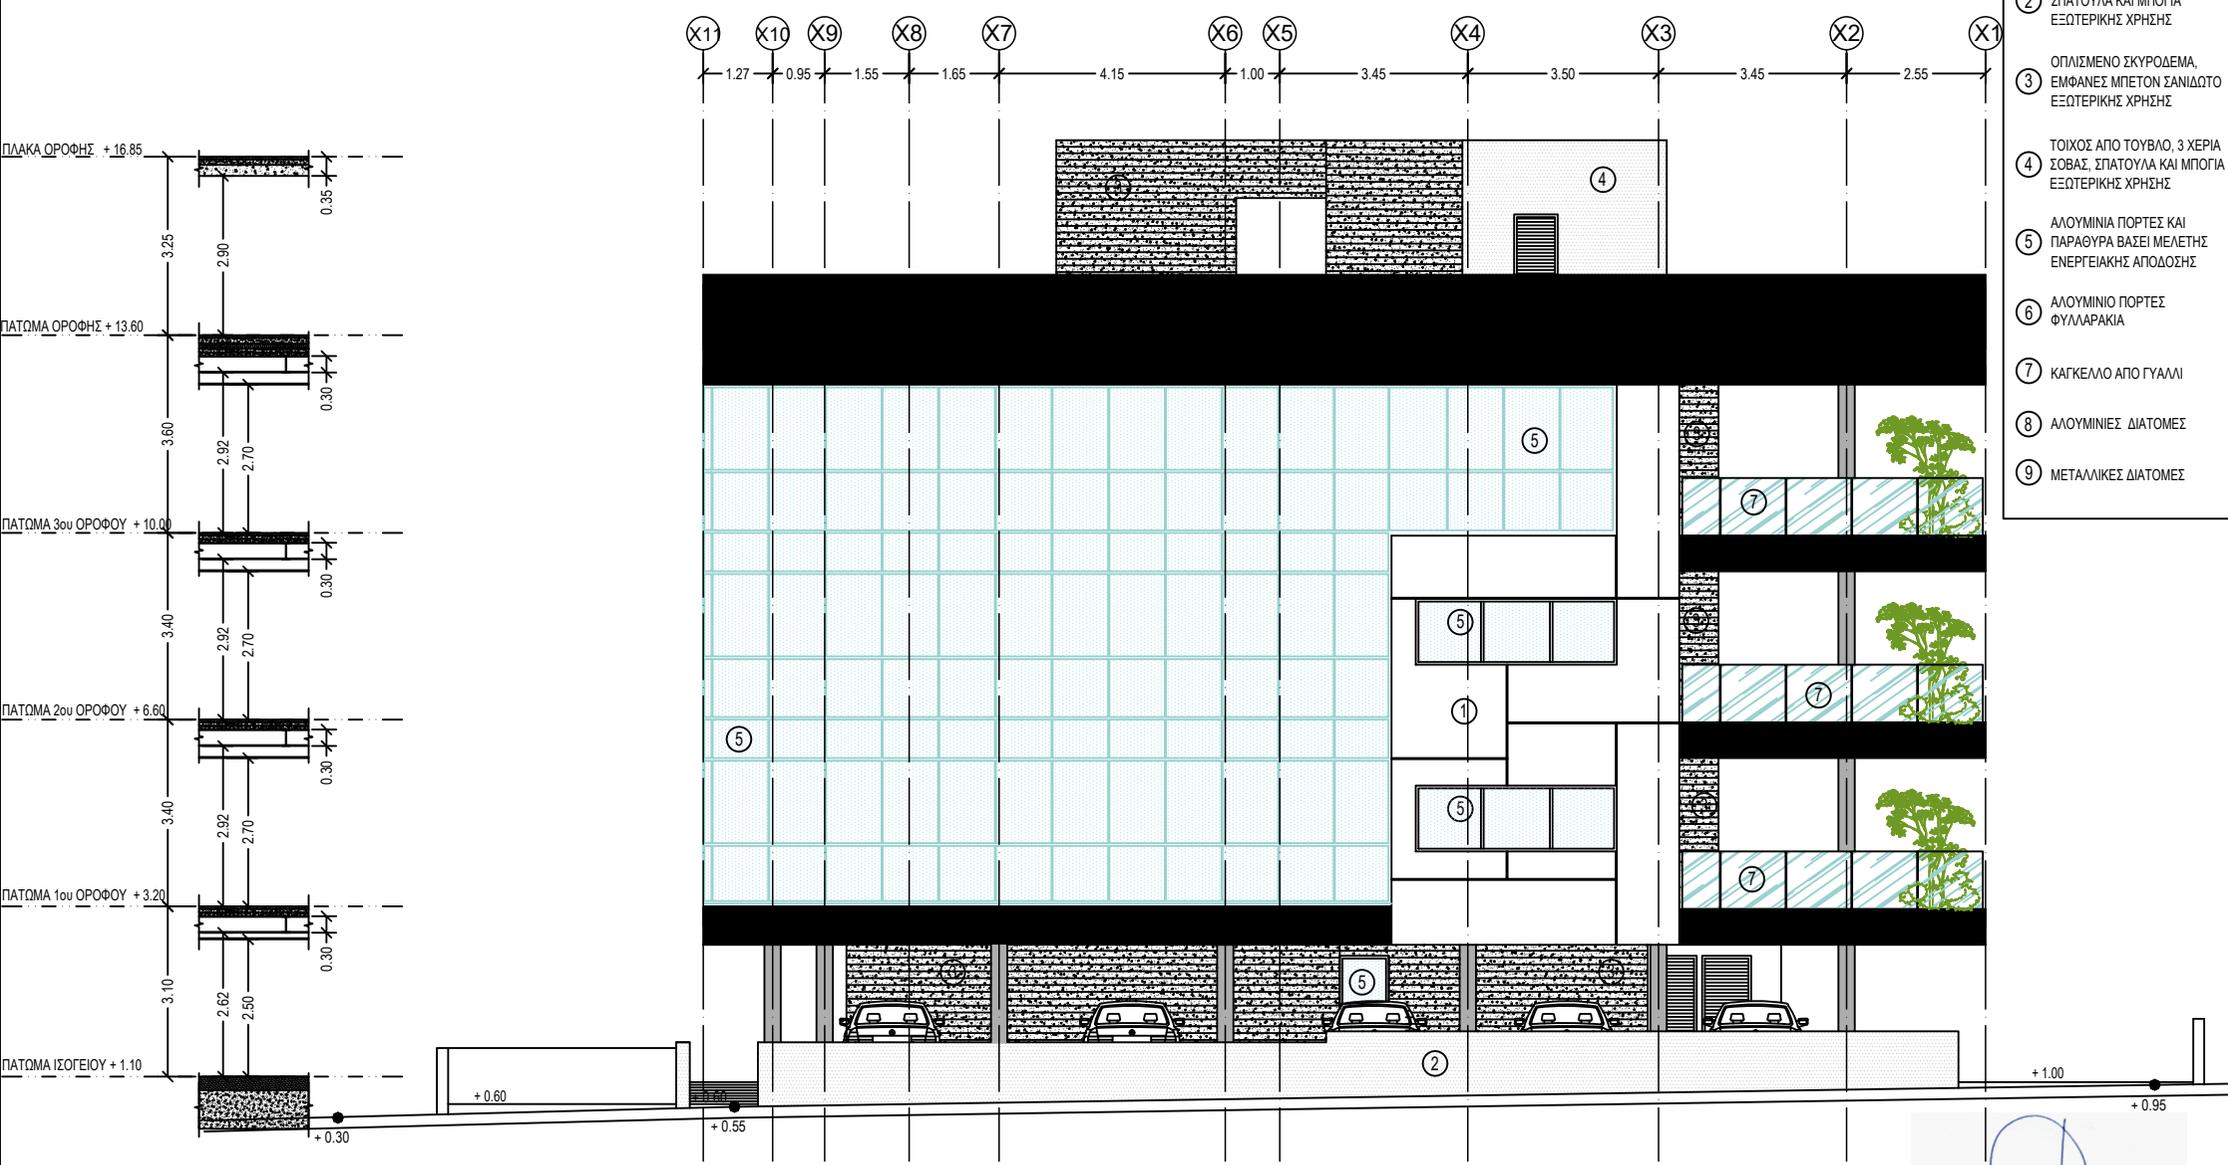

  
**POLYS N. NICOLAOU ESTATES LIMITED**

**τιμοθέα μαυρομούστακου**  
 αρχιτέκτονας μηχανικός, Msc | Α165158  
 22 Ασκληπιού, Νεσπια Building, 2ος όροφος, Διαμ. 201, 3016 Λεμεσός  
 email: timothea@gmail.com | τηλέφωνο: 99 917673

  
**C. & E. CHRISTOFI CIVIL ENGINEERS LLC**  
 ΓΕΩΡΓΙΟΥ ΓΡΙΒΑ ΔΙΓΓΕΝΗ 20Β, 2565, ΛΥΘΡΟΔΟΝΤΑΣ  
 info@cengineers.eu, https://cengineers.eu  
 ΤΗΛ: 99 33 24 74, FAX: 22 54 02 07

ΕΡΓΟ: **ΑΝΑΠΤΥΞΗ ΤΕΜΑΧΙΟΥ 342 ΣΤΑ ΚΑΤΩ ΠΟΛΕΜΙΔΙΑ**  
 ΤΙΤΛΟΣ ΣΧΕΔΙΟΥ: **ΑΝΑΤΟΛΙΚΗ ΟΨΗ**

ΗΜΕΡΟΜΗΝΙΑ: **ΑΠΡΙΛΙΟΣ 2022**  
 ΚΩΔΙΚΟΣ ΜΕΛΕΤΗΣ: **2021-010-001**

ΚΛΙΜΑΚΑ: **1:100**  
 ΑΡ. ΣΧΕΔΙΟΥ: **A 09**

ΥΠΟΓΡΑΦΗ:  
  
**Τιμοθέα Μαυρομούστακου**  
 Αρχιτέκτονας Μηχανικός, Msc  
 Αρ. Μητρώου Ε.Τ.Ε.Κ. - Α165158