


ΥΠΟΜΝΗΜΑ

- προτεινομενα υψομετρα
- υφισταμενα υψομετρα
- Υ.Υ.Τ. : Υψομετρο υφισταμενου τοιχου
- Υ.Π.Τ. : Υψομετρο προτεινομενου τοιχου

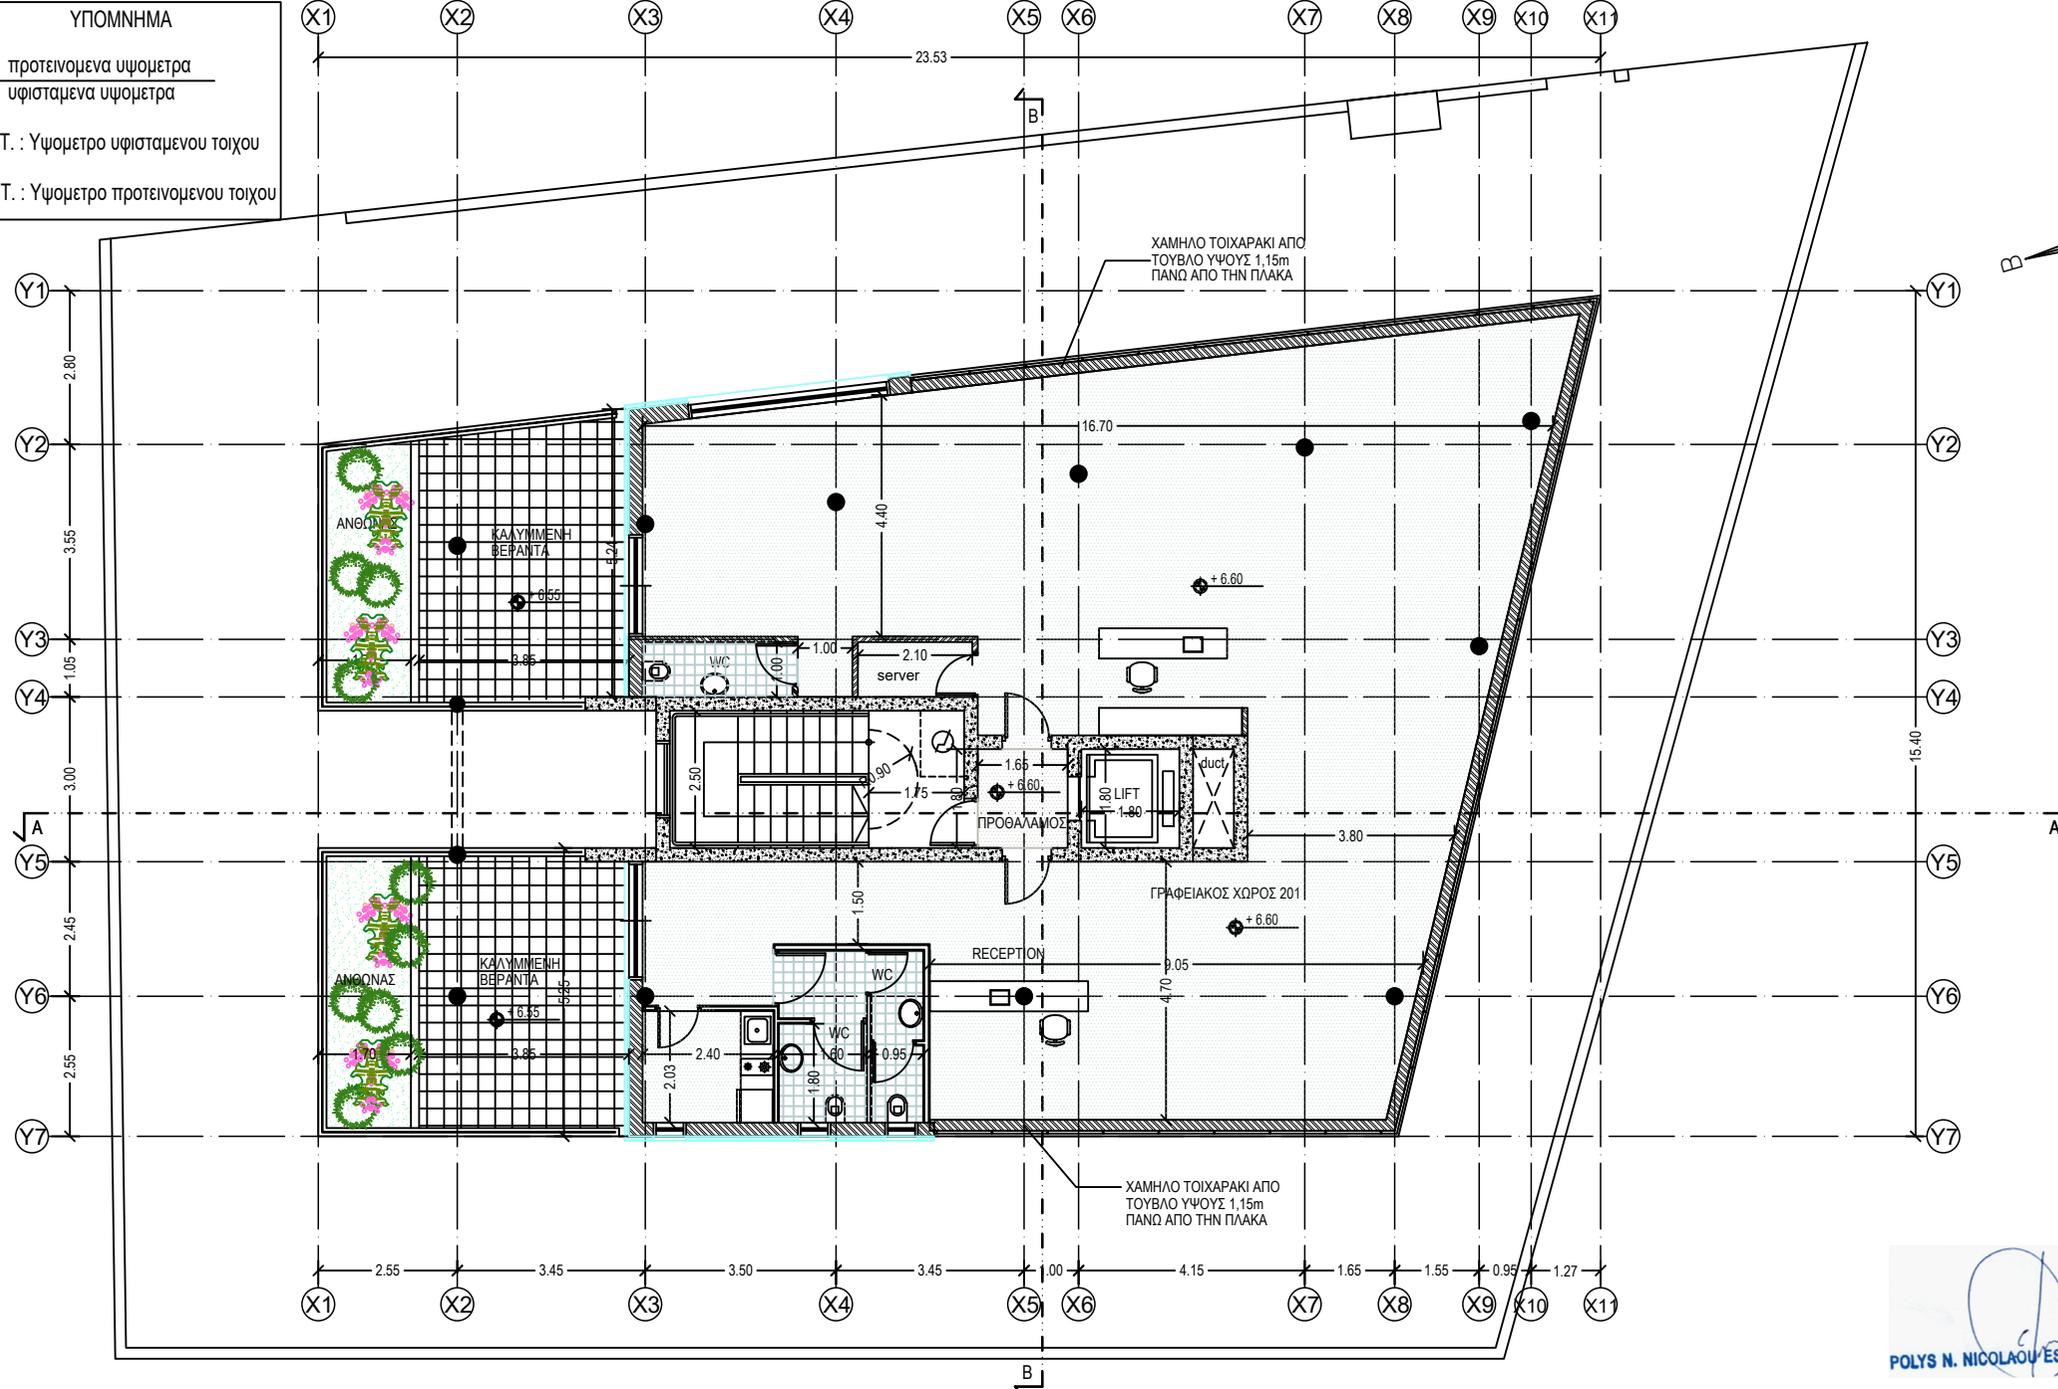

**POLYS N. NICOLAOU ESTATES LIMITED**

**τιμοθέα μαυρομούστακου**  
 αρχιτέκτονας μηχανικός, Msc | A165158

22 Ασκληπιού, Nema Building, 2ος όροφος, Διαμ. 201, 3016 Λεμεσός  
 email: timothea@nema.com | τηλέφωνο: 99 917673

**C. & E. CHRISTOFI CIVIL ENGINEERS LLC**

ΓΕΩΡΓΙΟΥ ΓΡΙΒΑ ΔΙΓΓΗΝΗ 20B, 2565, ΛΥΘΡΟΔΟΝΤΑΣ  
 info@cengineers.eu, https://cengineers.eu  
 ΤΗΛ: 99 33 24 74, FAX: 22 54 02 07

ΕΡΓΟ: **ΑΝΑΠΤΥΧΗ ΤΕΜΑΧΙΟΥ 342 ΣΤΑ ΚΑΤΩ ΠΟΛΕΜΙΔΙΑ**

ΤΙΤΛΟΣ ΣΧΕΔΙΟΥ: **ΚΑΤΟΨΗ 2ου ΟΡΟΦΟΥ**

ΗΜΕΡΟΜΗΝΙΑ: **ΑΠΡΙΛΙΟΣ 2022**

ΚΩΔΙΚΟΣ ΜΕΛΕΤΗΣ: **2021-010-001**

ΚΛΙΜΑΚΑ: **1:100**

ΑΡ. ΣΧΕΔΙΟΥ: **A 03**

ΥΠΟΓΡΑΦΗ:

**Τιμοθέα Μαυρομούστακου**  
 Αρχιτέκτονας Μηχανικός, Msc  
 Αρ. Μητρώου Ε.Τ.Ε.Κ. - A165158