


ΜΕΛΕΤΗ ΚΑΙ ΕΡΓΑΣΙΑ ΠΑΡΑΜΕΝΟΥΝ ΠΝΕΥΜΑΤΙΚΗ ΙΔΙΟΚΤΗΤΙΑ ΤΟΥ ΜΕΛΕΤΗΤΗ

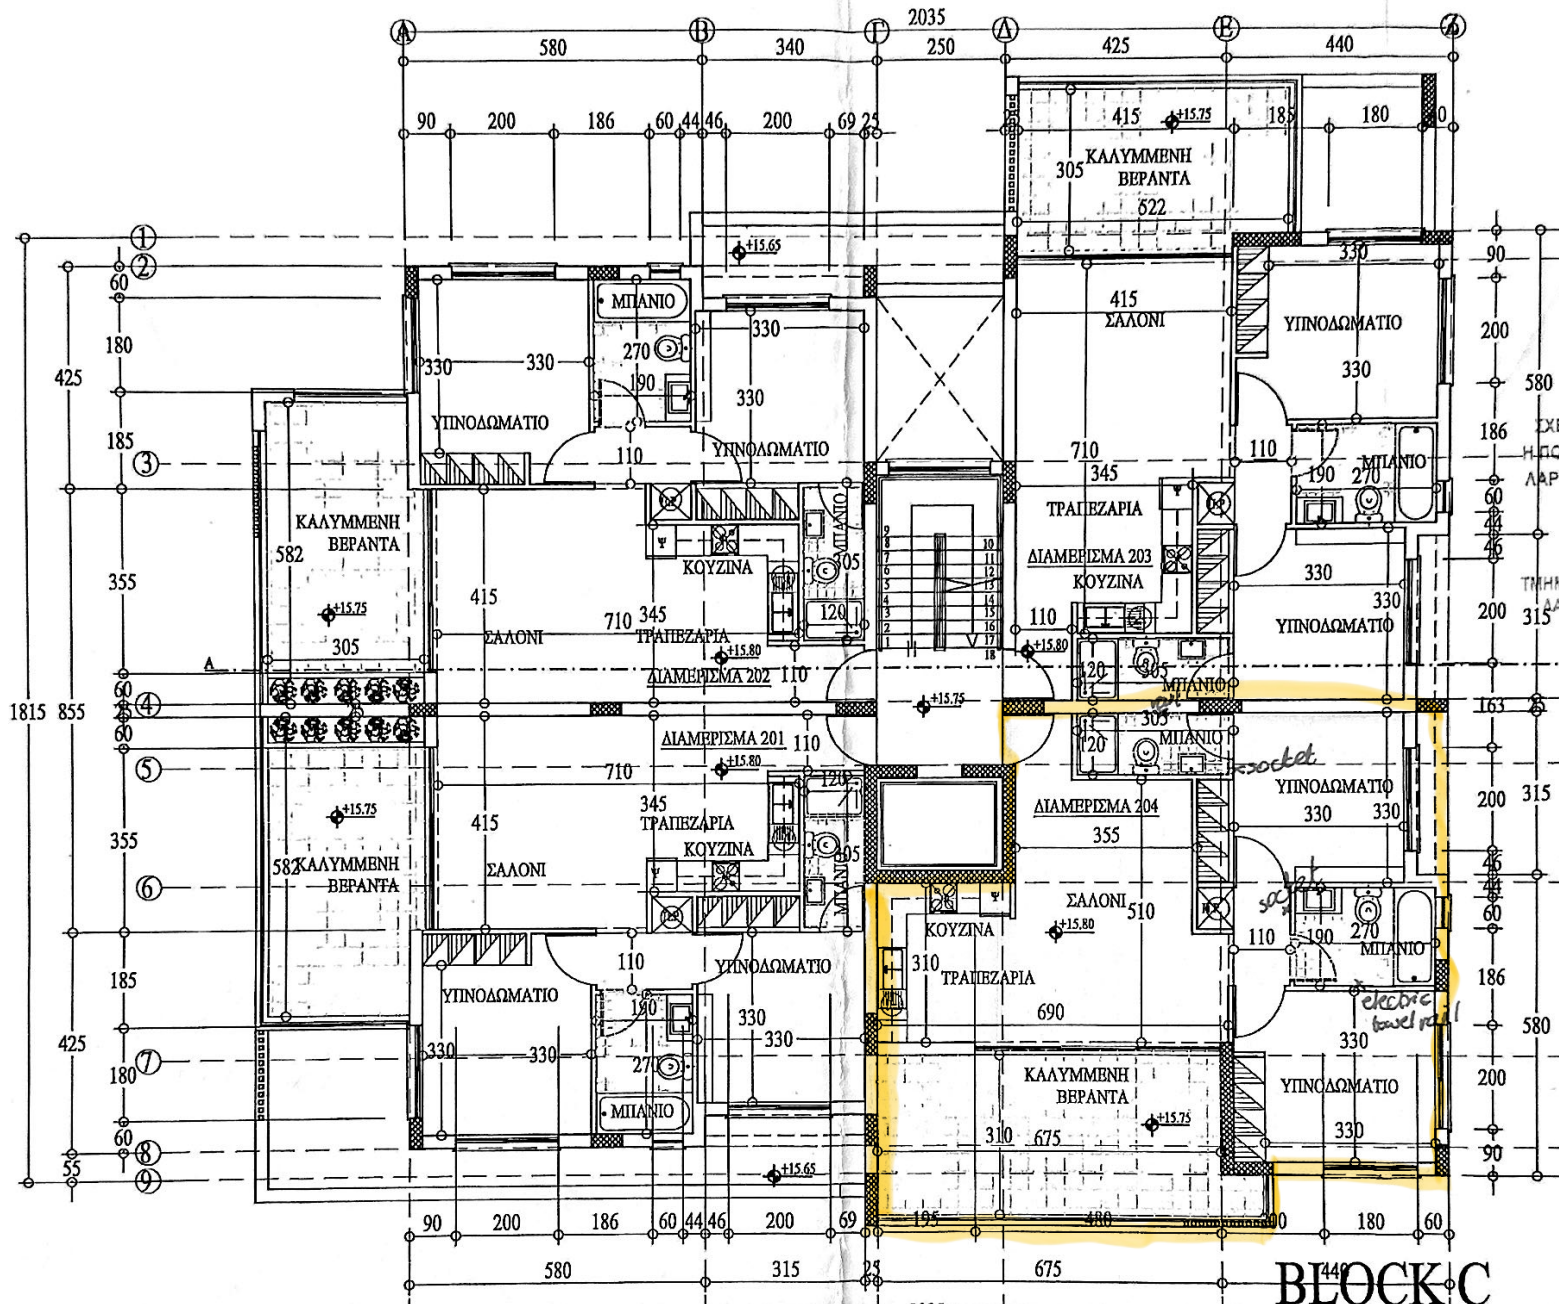

15  
**ΖΩΜΑΤΗΣ ΑΝΔΡΕΑΣ**  
 ΑΡΧΙΤΕΚΤΟΝΑΣ

ΣΧΕΔΙΟ ΓΙΑ ΤΟ ΟΠΟΙΟ ΕΚΔΟΘΗΚΕ  
 Η ΠΟΛΕΟΔΟΜΙΚΗ ΑΔΕΙΑ ΜΕ ΑΡΙΘΜΟ:  
 ΑΔΑ/ 3.24/212/29.19/22  
 (Ε.Α. ....)  
 για ΕΠΑΓΓΕΛΙΑΚΟ ΛΕΙΤΟΥΡΓΟ  
 ΤΜΗΜΑΤΟΣ ΠΟΛΕΟΔΟΜΙΑΣ & ΔΙΚΗΣΕΩΣ  
 ΔΑΡΦΑΝΑΣ - ΠΟΛΕΟΔΟΜΙΚΗ ΑΡΧΗ

ΗΜΕΡΟΜΗΝΙΑ  
 ΠΑΡΑΛΑΒΗΣ  
 30 ΣΕΠ. 2022  
 ΠΟΛΕΟΔΟΜΙΚΗ ΑΡΧΗ

**BLOCK C**

**ΛΕΓΜΑ**      ΑΝΤΡΙΑΣ ΖΩΜΑΤΗΣ      ΑΡΧΙΤΕΚΤΟΝΕΣ  
 ΜΕΚΑΝΙΚΟΙ  
 ΔΙΑΚΟΣΜΗΤΕΣ

Οδός Κλάδης 4, Τ.ρ. 204, Μέγαρο Κιλί, 6015 Λαρνακά  
 Τηλέφωνο: 24652565, 24653399, Τηλεοράς: 24664994  
 e-mail: plegma@cytanet.com.cy

ΙΔΙΟΚΤΗΤΗΣ - ΕΡΓΟ  
**B.P.G BOUTIQUE PROPERTY GROUP LTD**  
 ΣΥΓΚΡΟΤΗΜΑ ΠΟΛΥΚΙΩΝ ΣΤΑ ΛΙΒΑΔΙΑ (ΑΡΙΘΜΟΣ ΤΕΜ. 325)  
 ΘΕΜΑ

ΚΑΤΩΦΗ 2ΟΥ ΟΡΟΦΟΥ

ΚΑΙΜΑΚΑ	ΑΡ. ΣΧΕΔΙΟΥ
1:100	9

ΗΜΕΡΟΜΗΝΙΑ	ΣΧΕΔΙΑΣΗ
ΣΕΠΤΕΜΒΡΙΟΣ 2022	AZ