


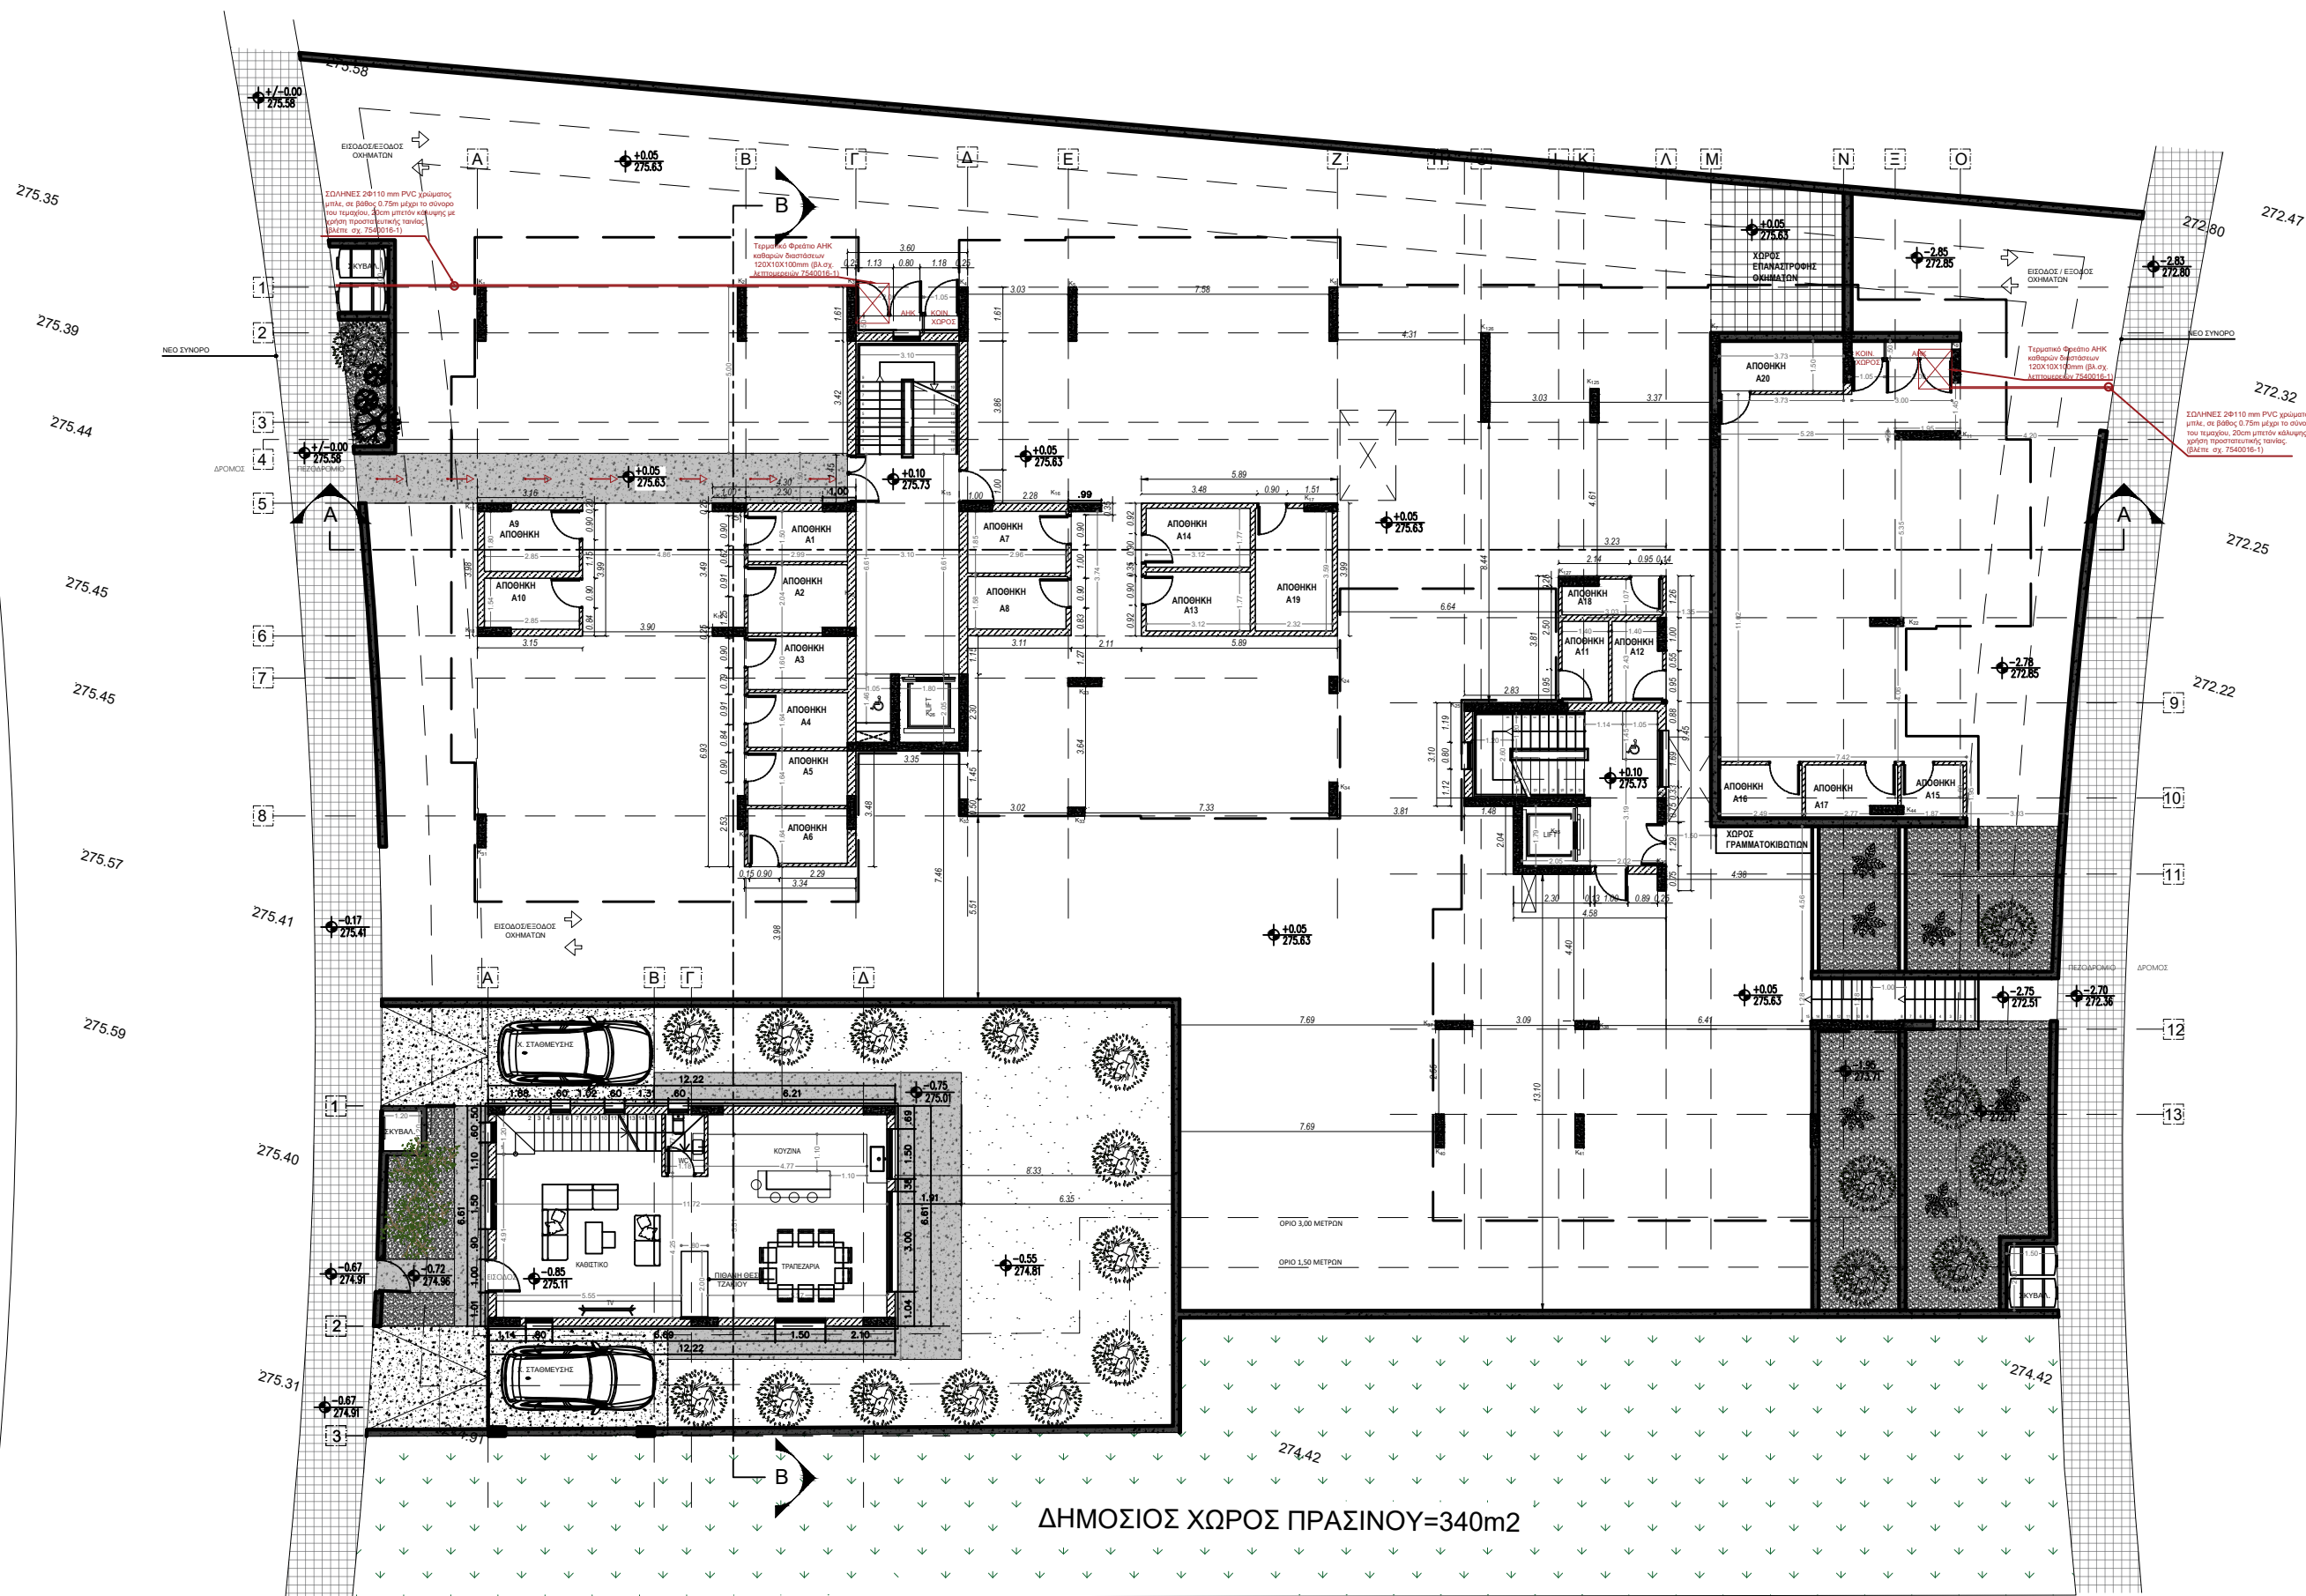

ΑΛΚΙΒΙΑΔΟΥ
ΘΕΟΔΩΡΑ

ARCHITECT
ENGINEER
Α.Μ. 207893

TEL 357 - 97768212 Email : theodorarchitect@hotmail.com

ΣΗΜΕΙΩΣΕΙΣ :

Drawn by :	Θ.ΑΛΚΙΒΙΑΔΟΥ
Checked by :	Θ.ΑΛΚΙΒΙΑΔΟΥ
Drawing title :	ΚΑΤΟΨΗ ΧΩΡΟΤΑΞΙΚΟΥ
Date :	ΔΕΚ 2024
Job No :	
Scale :	1:200 (A3)
Drawing No :	A01α

ΠΡΟΣΑΝΑΤΟΛΙΣΜΟΣ
ΥΦΙΣΤΑΜΕΝΑ ΥΨΟΜΕΤΡΑ
ΠΡΟΤΕΙΝΟΜΕΝΑ ΥΨΟΜΕΤΡΑ

Client :	A.G.D COLDEN WAY LTD
Project :	ΠΟΛΥΚΑΤΟΙΚΙΑ 17 ΔΙΑΜΕΡΙΣΜΑΤΩΝ ΚΑΙ 1 ΚΑΤΟΙΚΙΑ ΠΕΡΙΟΧΗ ΤΣΕΡΙ, ΛΕΥΚΩΣΙΑΣ

Σημειώσεις :

ΠΡΟΣΑΝΑΤΟΛΙΣΜΟΣ



ΥΦΙΣΤΑΜΕΝΑ ΥΨΟΜΕΤΡΑ

273.810

ΠΡΟΤΕΙΝΟΜΕΝΑ ΥΨΟΜΕΤΡΑ

+/- 0.00

Client :

A.G.D COLDEN WAY LTD

Project :

ΠΟΛΥΚΑΤΟΙΚΙΑ 17
ΔΙΑΜΕΡΙΣΜΑΤΩΝ ΚΑΙ 1 ΚΑΤΟΙΚΙΑ
ΠΕΡΙΟΧΗ ΤΣΕΡΙ, ΛΕΥΚΩΣΙΑΣ

Drawn by : Θ.ΑΛΚΙΒΙΑΔΟΥ

Checked by : Θ.ΑΛΚΙΒΙΑΔΟΥ

Drawing title :

ΚΑΤΟΨΗ ΙΣΟΓΕΙΟΥ

Date :

Σεπ 2024

Job No :


Scale :

1:200 (A3)

Drawing No :

A01β

Sign :

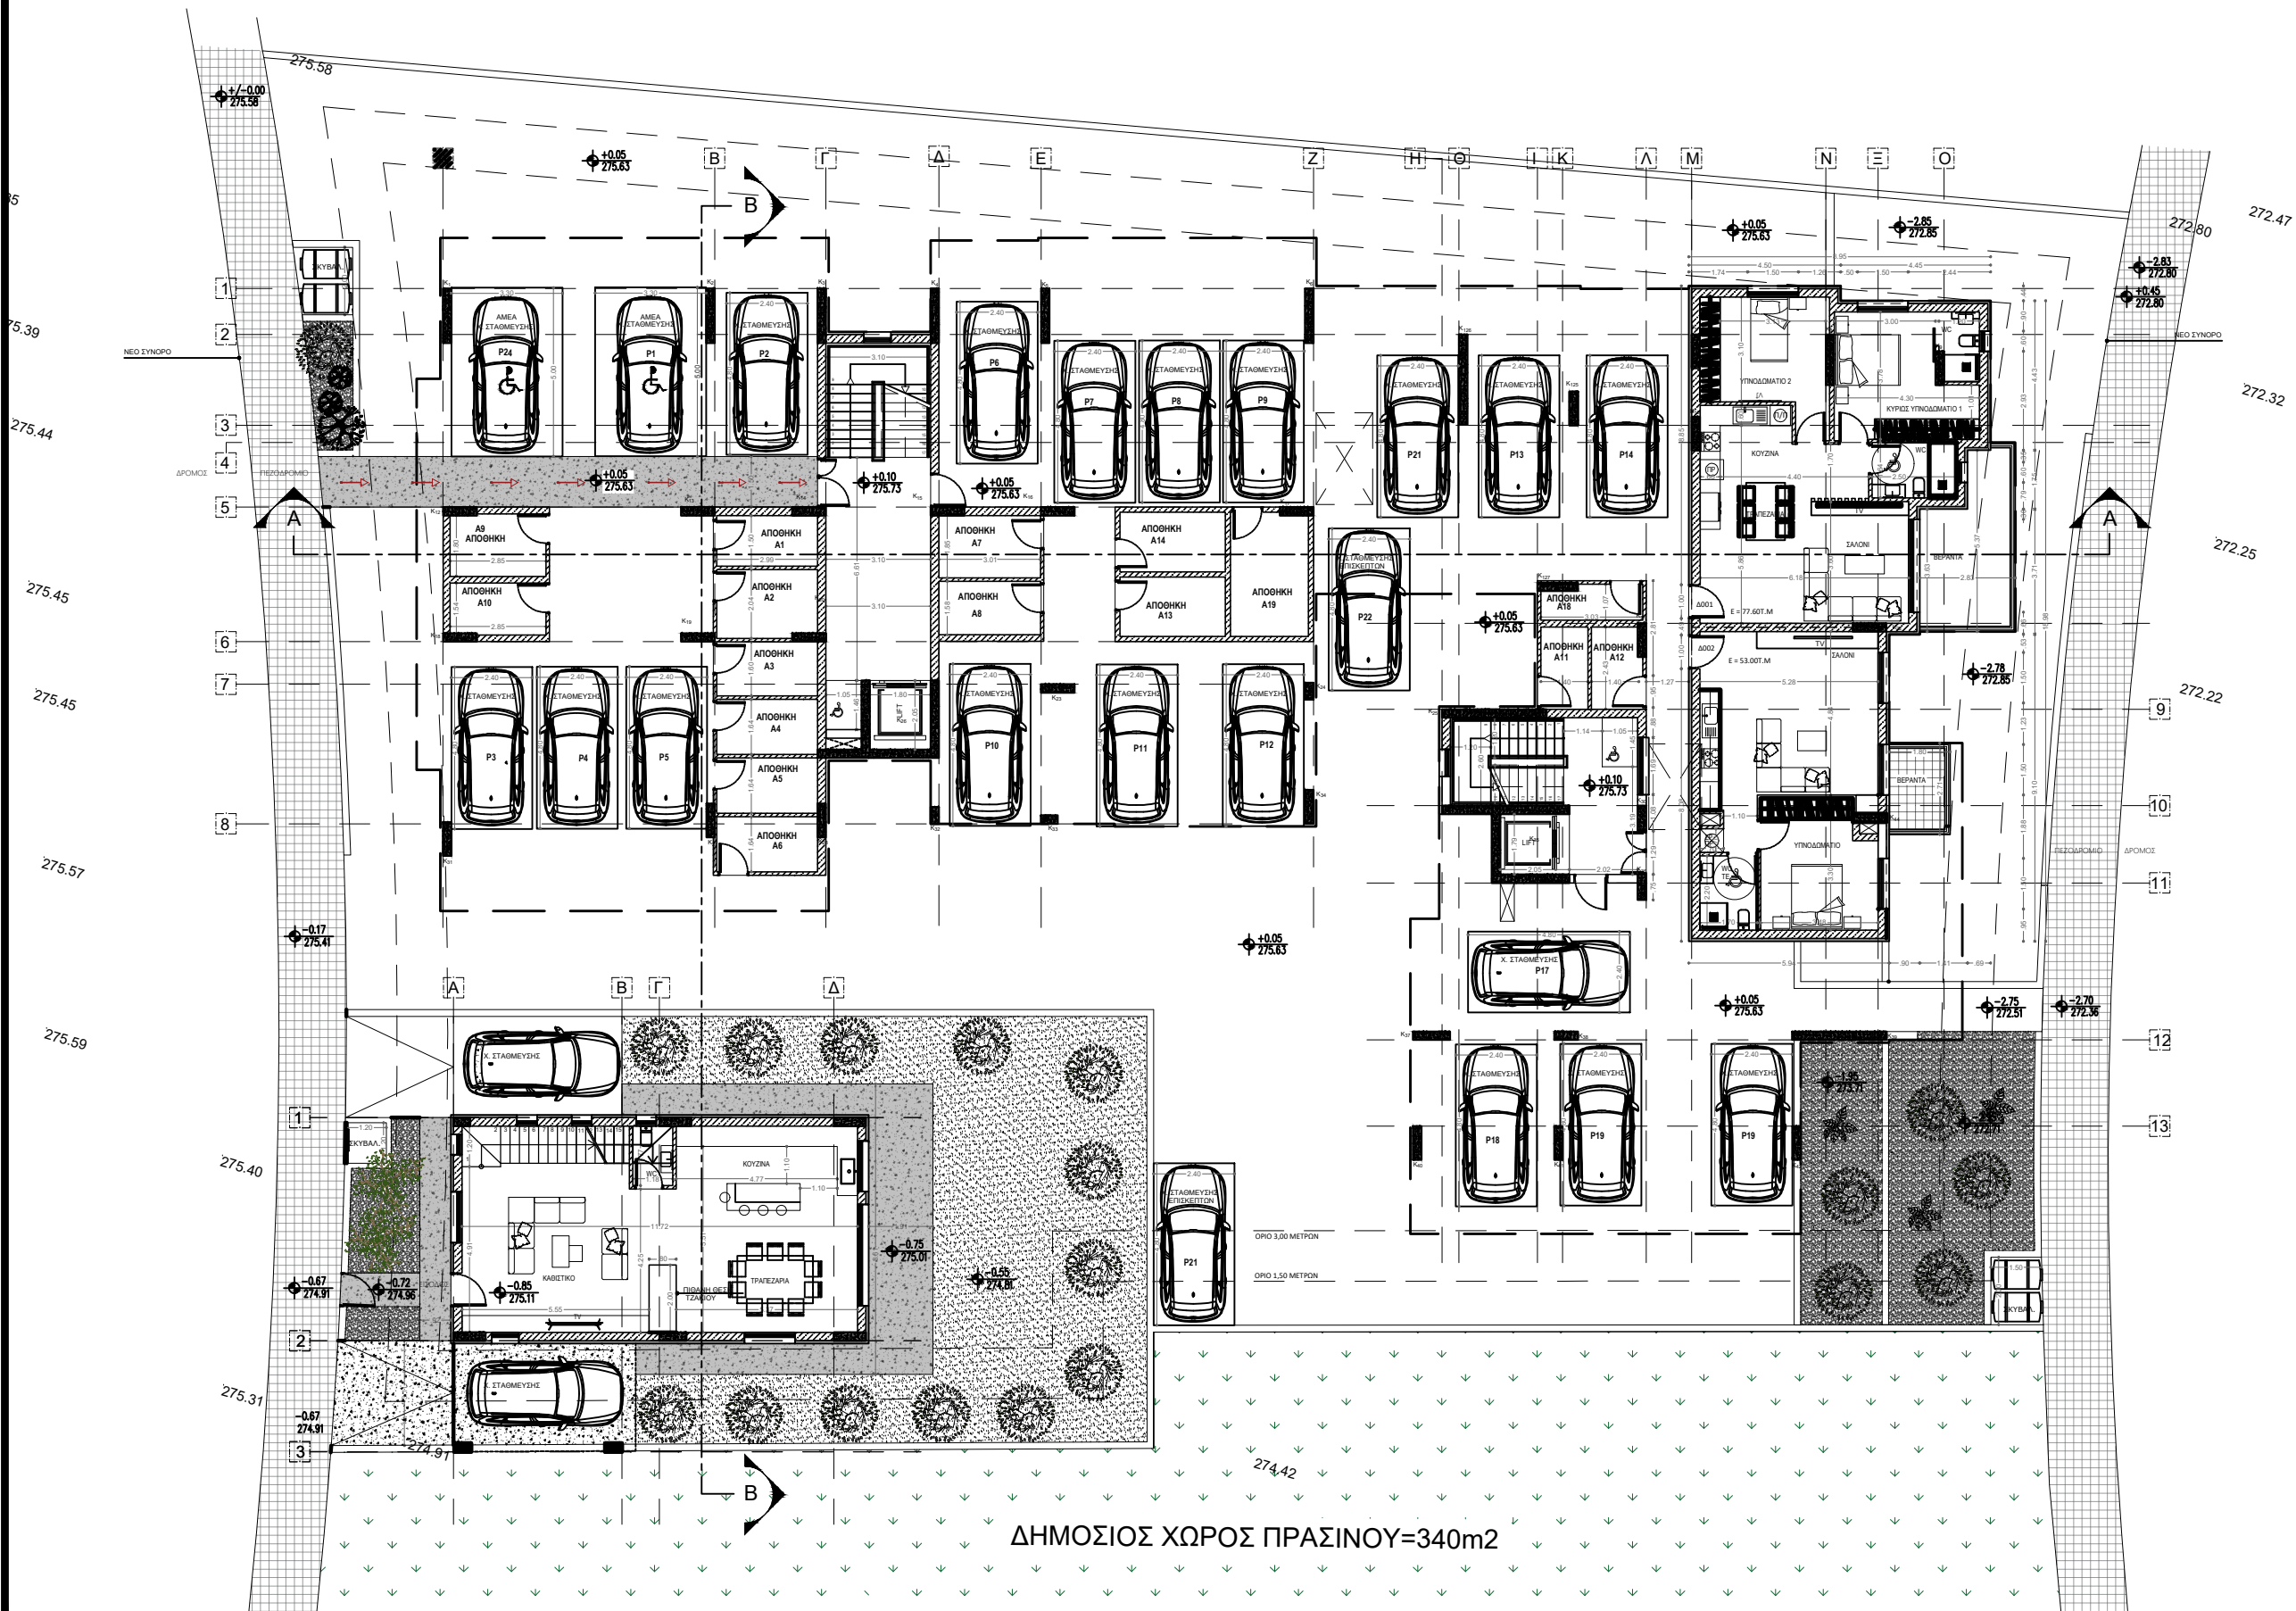

Σημειώσεις:

ΠΡΟΣΑΝΑΤΟΛΙΣΜΟΣ



ΥΦΙΣΤΑΜΕΝΑ ΥΨΟΜΕΤΡΑ

273.810

ΠΡΟΤΕΙΝΟΜΕΝΑ ΥΨΟΜΕΤΡΑ

+/- 0.00

Client :

A.G.D COLDEN WAY LTD

Project :

ΠΟΛΥΚΑΤΟΙΚΙΑ 17
ΔΙΑΜΕΡΙΣΜΑΤΩΝ ΚΑΙ 1 ΚΑΤΟΙΚΙΑ
ΠΕΡΙΟΧΗ ΤΣΕΡΙ, ΛΕΥΚΩΣΙΑΣ

Drawn by : Θ.ΑΛΚΙΒΙΑΔΟΥ

Checked by : Θ.ΑΛΚΙΒΙΑΔΟΥ

Drawing title :

ΚΑΤΩΦΗ 1ΟΥ ΟΡΟΦΟΥ

Date :

ΔΕΚ 2024

Job No :


Scale :

1:200 (A3)

Drawing No :

A02

Sign :

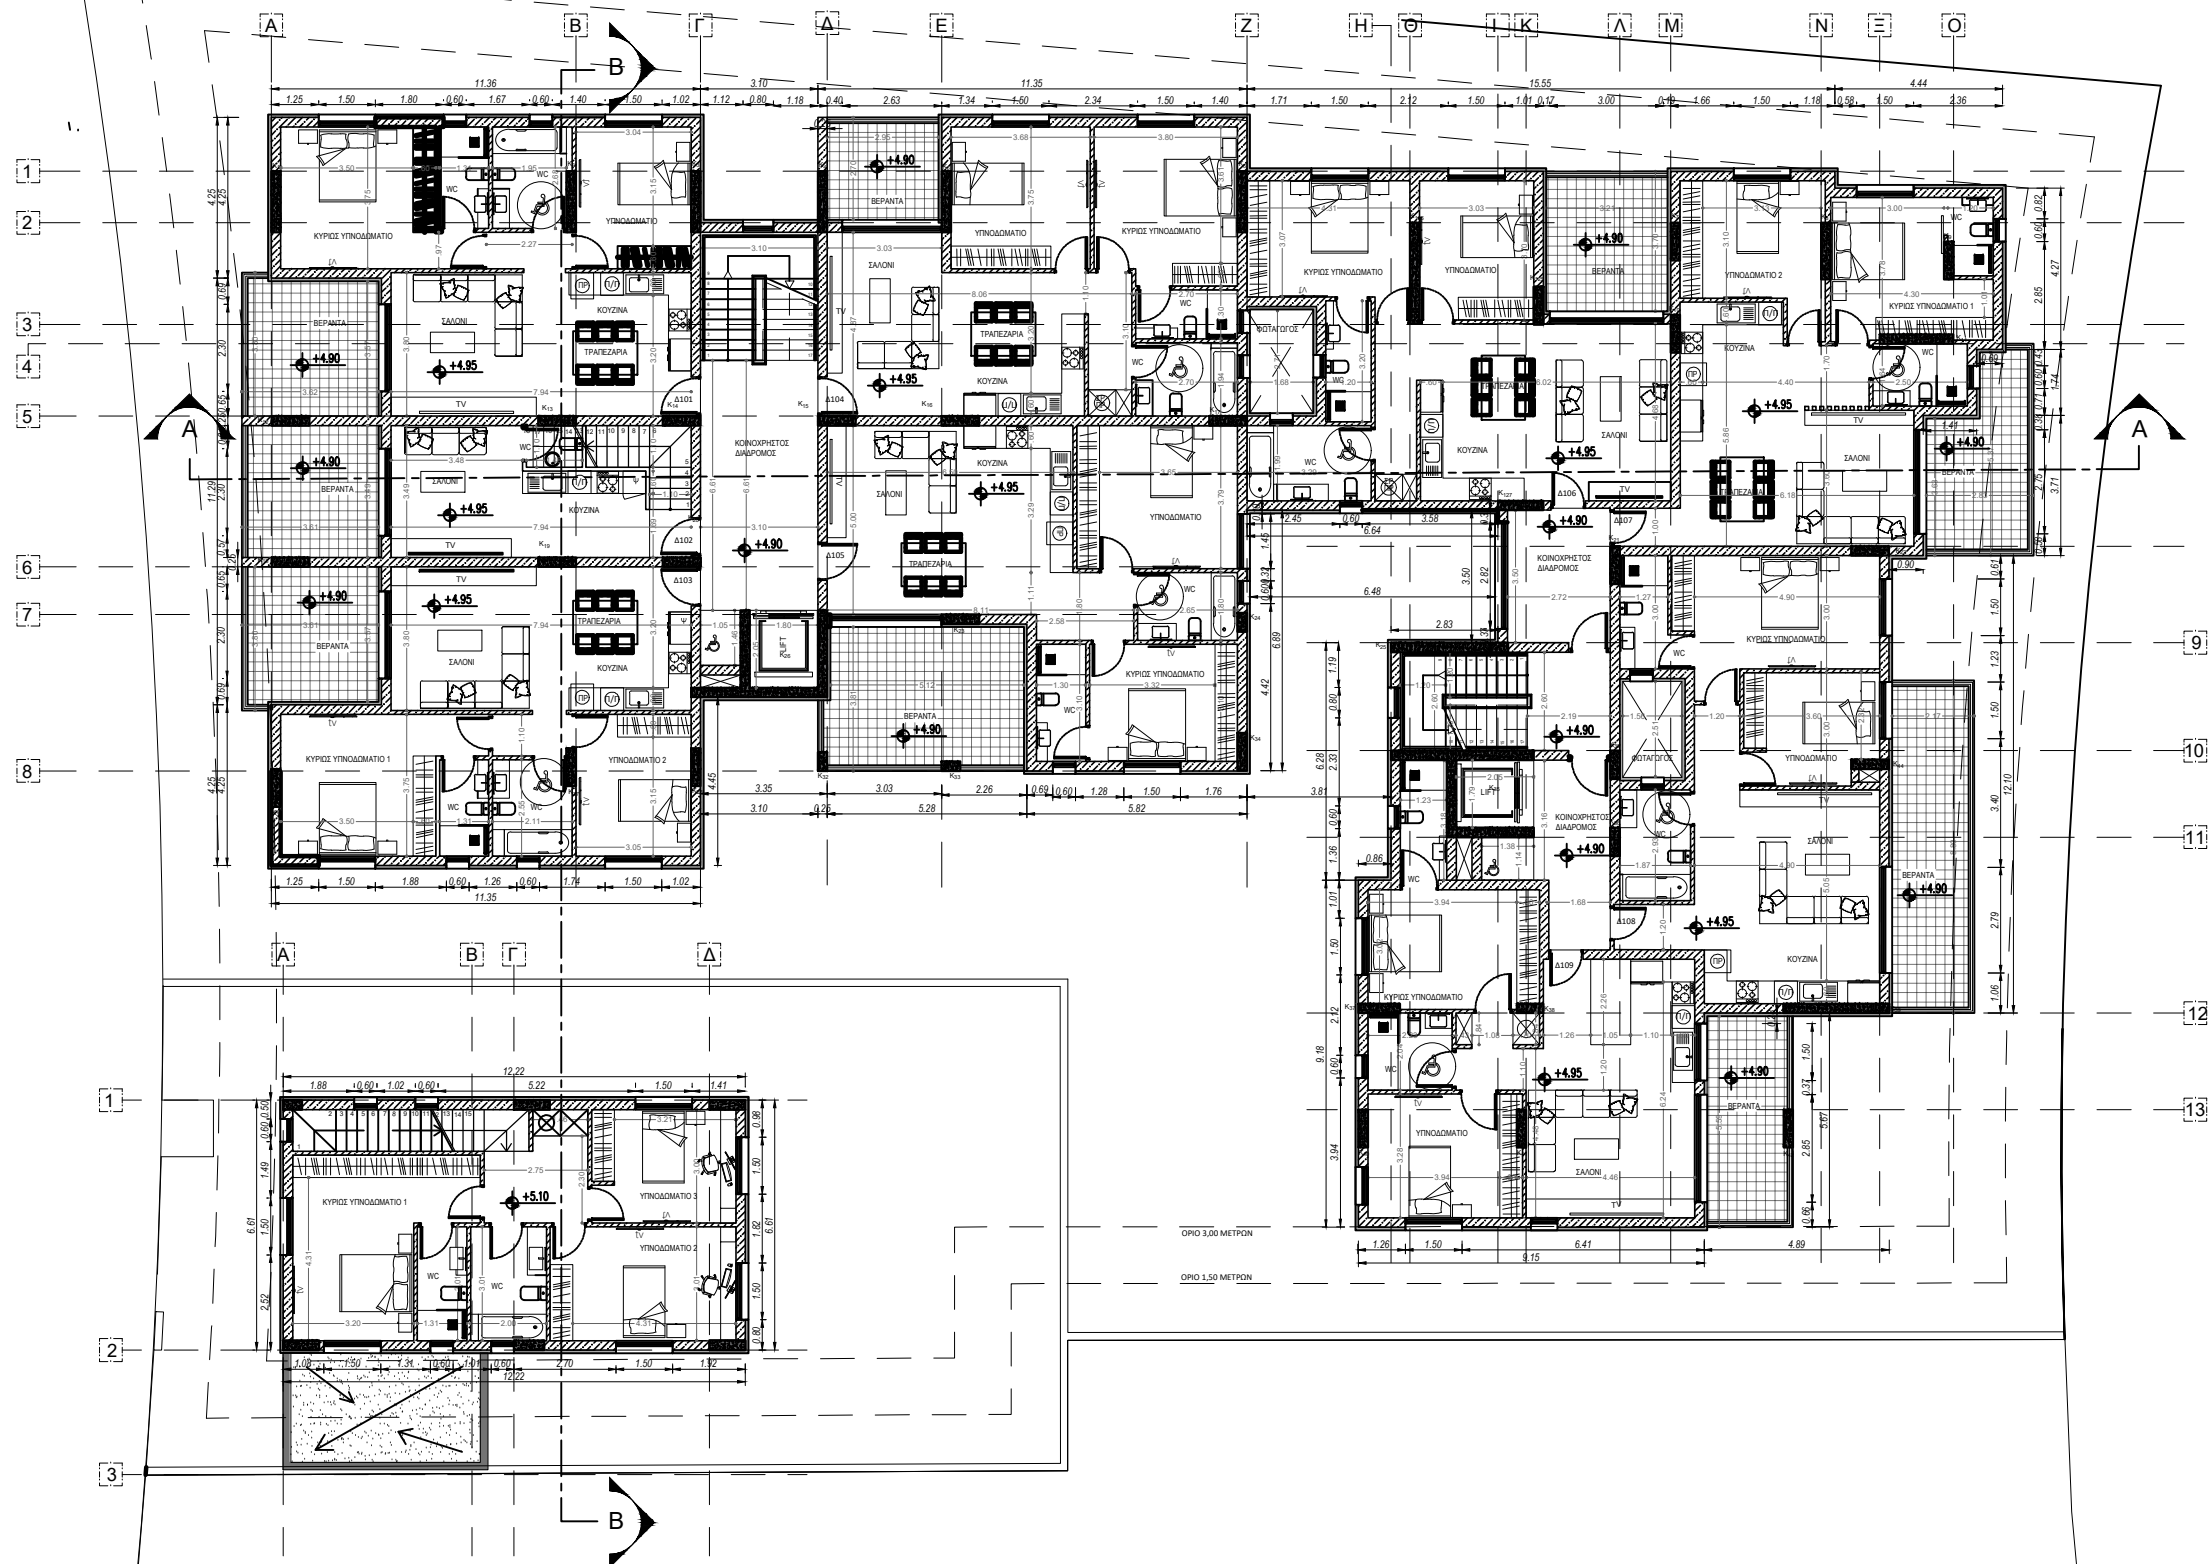

Σημειώσεις:

ΠΡΟΣΑΝΑΤΟΛΙΣΜΟΣ



ΥΦΙΣΤΑΜΕΝΑ ΥΨΟΜΕΤΡΑ

273.810

ΠΡΟΤΕΙΝΟΜΕΝΑ ΥΨΟΜΕΤΡΑ

+/- 0.00

Client :

A.G.D COLDEN WAY LTD

Project :

ΠΟΛΥΚΑΤΟΙΚΙΑ 17
ΔΙΑΜΕΡΙΣΜΑΤΩΝ ΚΑΙ 1 ΚΑΤΟΙΚΙΑ
ΠΕΡΙΟΧΗ ΤΣΕΡΙ, ΛΕΥΚΩΣΙΑΣ

Drawn by : Θ.ΑΛΚΙΒΙΑΔΟΥ

Checked by : Θ.ΑΛΚΙΒΙΑΔΟΥ

Drawing title :

ΚΑΤΩΦΗ 2ΟΥ ΟΡΟΦΟΥ

Date :

ΔΕΚ 2024

Job No :


Scale :

1:200 (A3)

Drawing No :

A03

Sign :

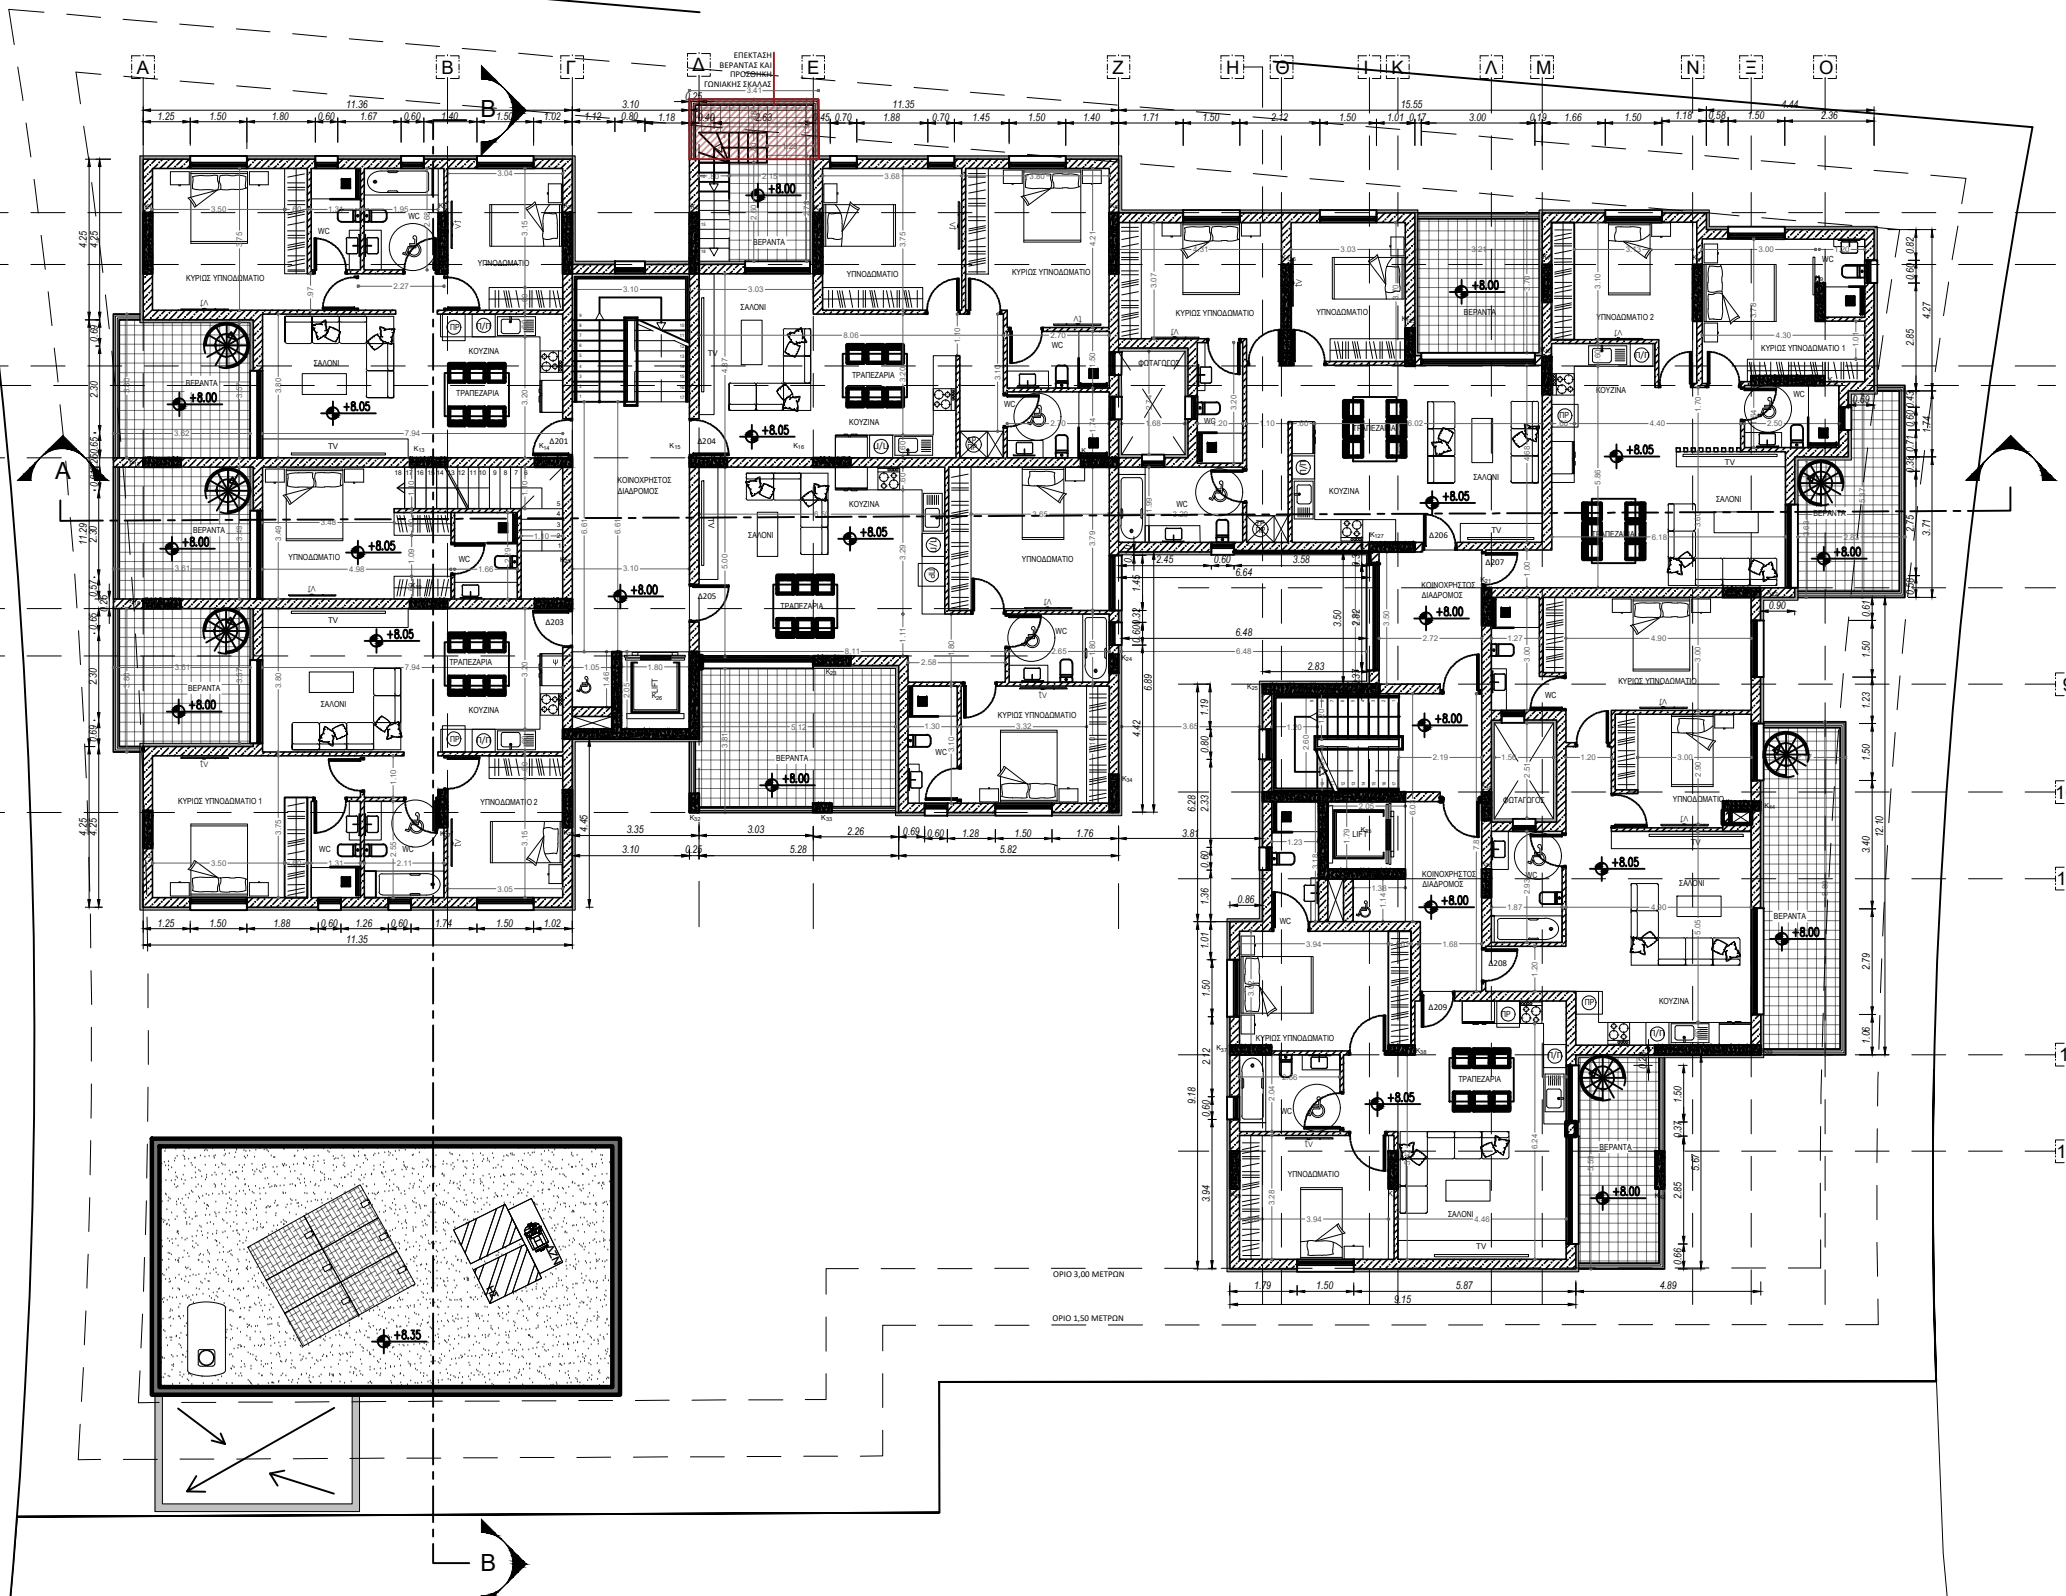


ΠΡΟΣΑΝΑΤΟΛΙΣΜΟΣ



± 0.001

Sign :

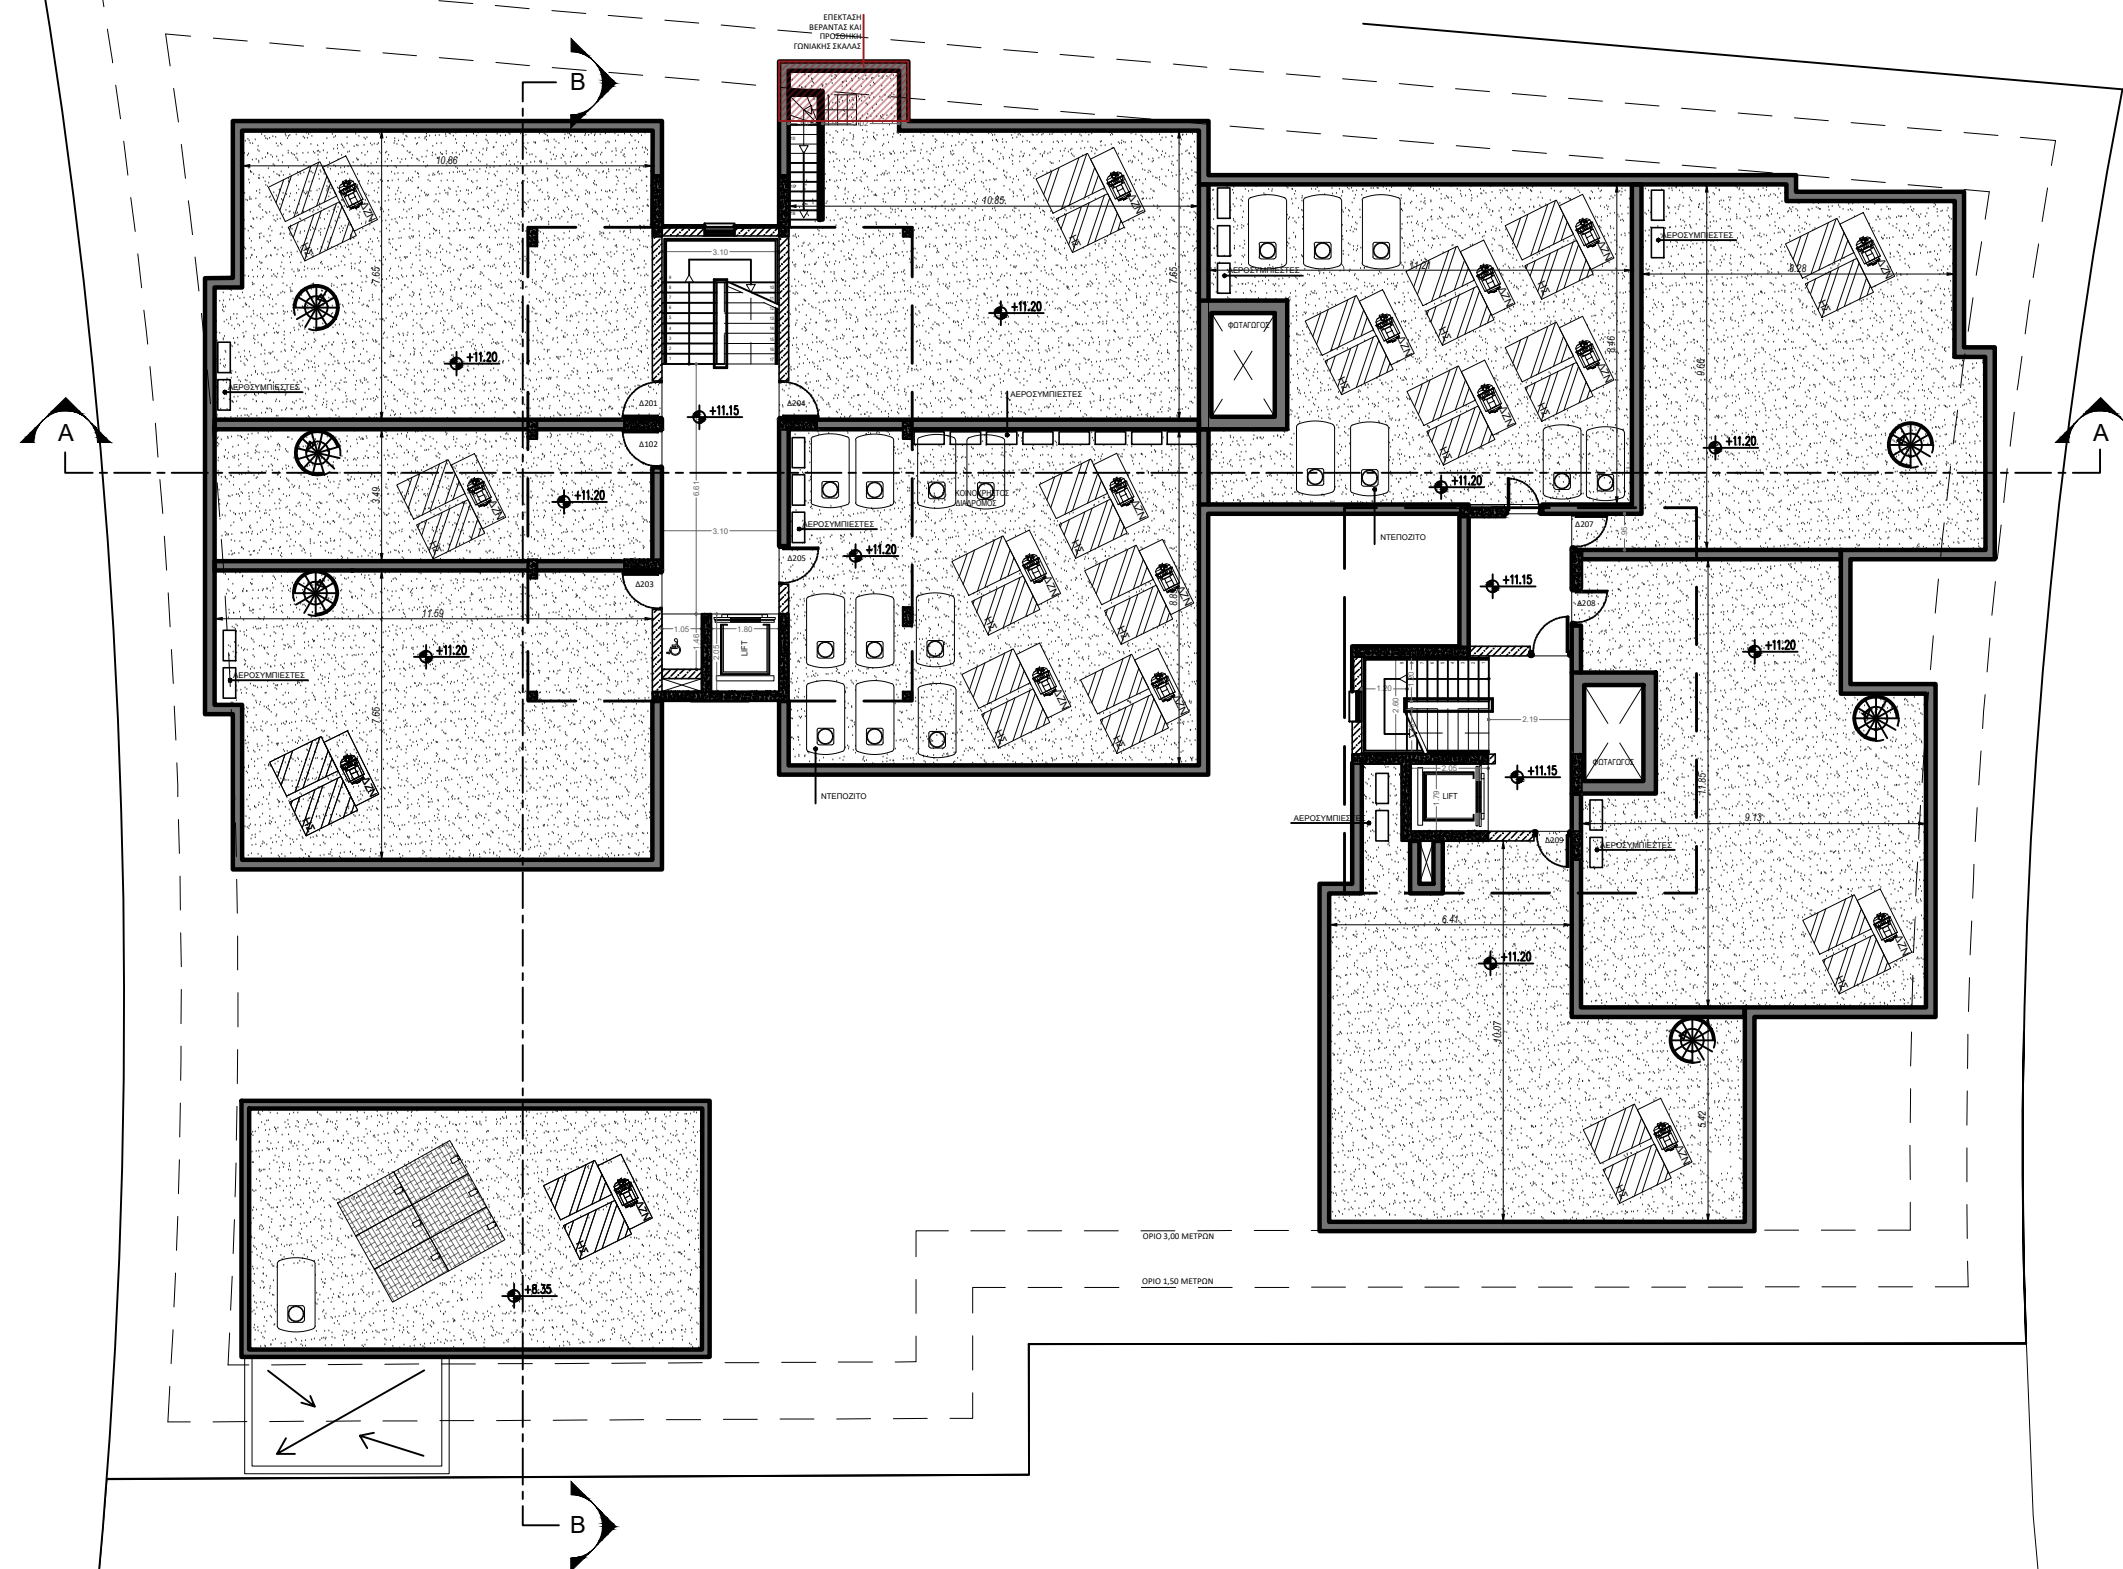

Σημειώσεις :

ΠΡΟΣΑΝΑΤΟΛΙΣΜΟΣ



ΥΦΙΣΤΑΜΕΝΑ ΥΨΟΜΕΤΡΑ

273.810

ΠΡΟΤΕΙΝΟΜΕΝΑ ΥΨΟΜΕΤΡΑ

+/- 0.00

Client :

A.G.D COLDEN WAY LTD

Project :

ΠΟΛΥΚΑΤΟΙΚΙΑ 17
ΔΙΑΜΕΡΙΣΜΑΤΩΝ ΚΑΙ 1 ΚΑΤΟΙΚΙΑ
ΠΕΡΙΟΧΗ ΤΣΕΡΙ, ΛΕΥΚΩΣΙΑΣ

Drawn by : Θ.ΑΛΚΙΒΙΑΔΟΥ

Checked by : Θ.ΑΛΚΙΒΙΑΔΟΥ

Drawing title :

ΚΑΤΟΨΗ ΟΡΟΦΗΣ ΚΛΙΜΑΚΟΣΤΑΣΙΟΥ

Date :

ΔΕΚ 2024

Job No :


Scale :

1:200 (A3)


Drawing No :

A05


Sign :

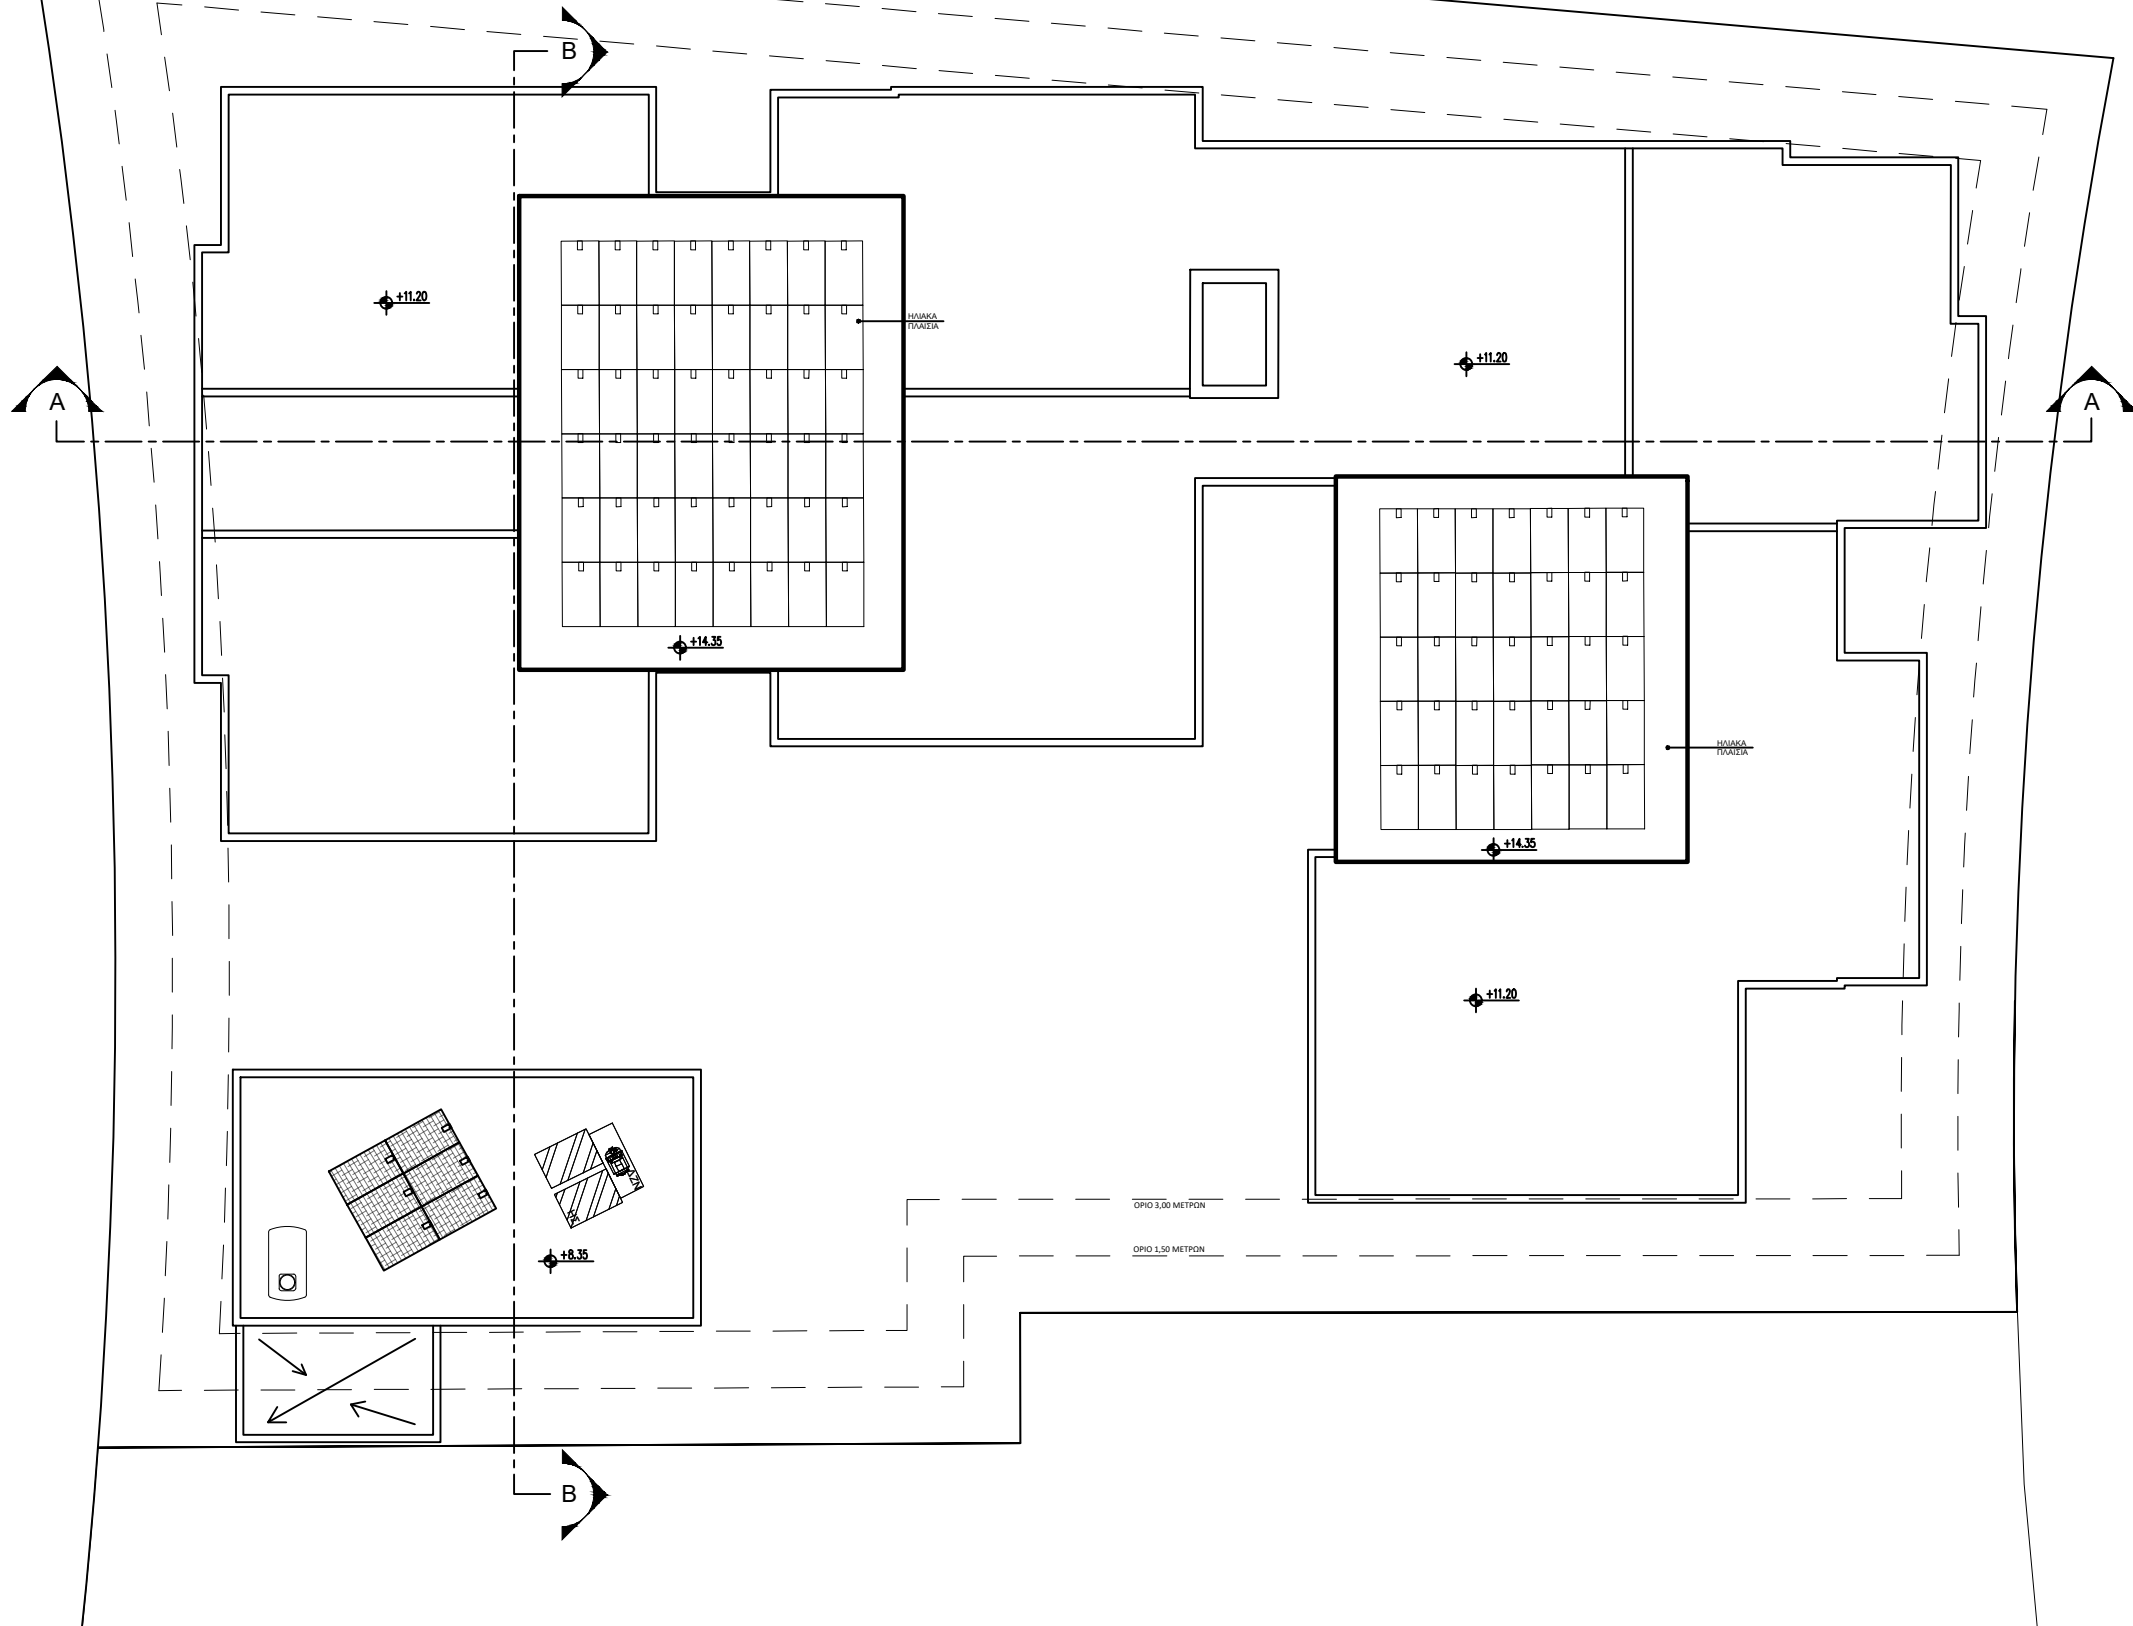

ΠΡΟΣΩΠΗ - ΝΟΤΙΟΔΥΤΙΚΗ ΟΨΗ

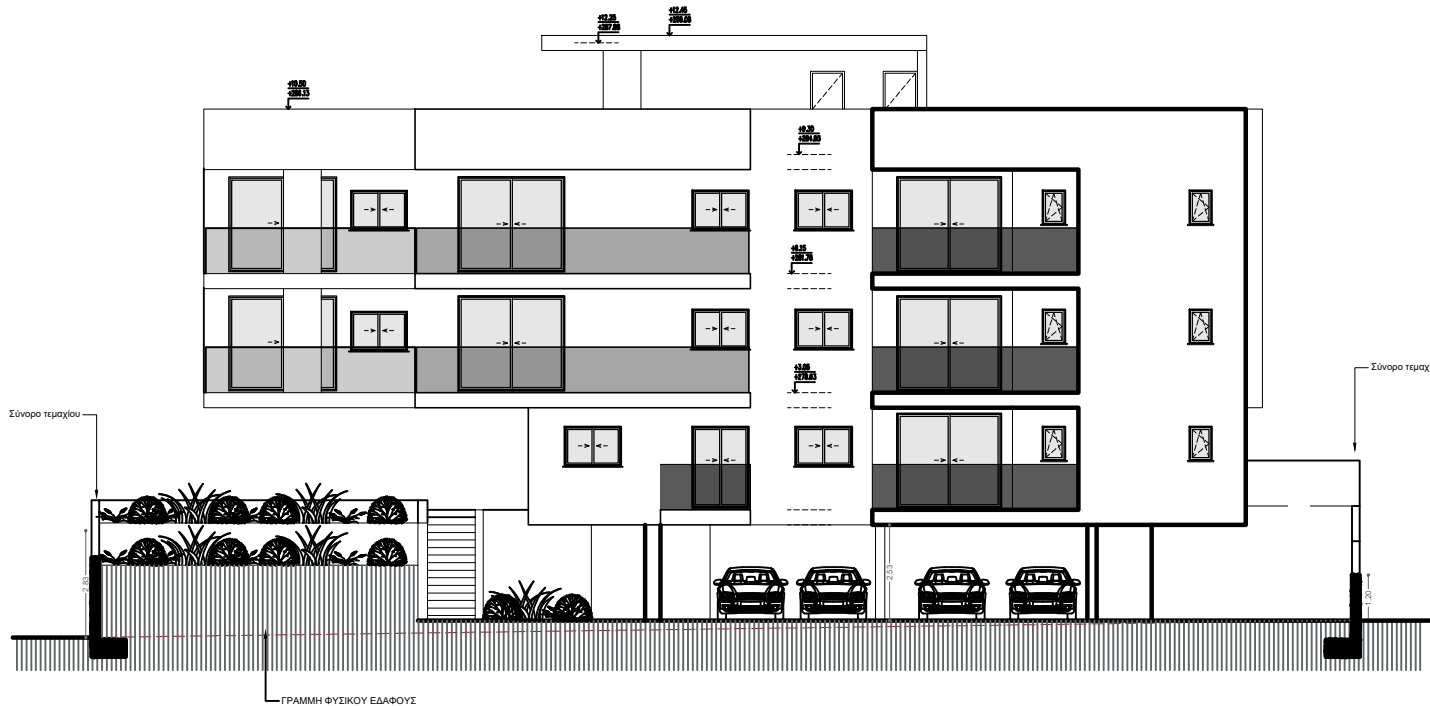

ΟΠΙΣΘΙΑ ΟΨΗ - ΒΟΡΕΙΟΑΝΑΤΟΛΙΚΗ ΟΨΗ

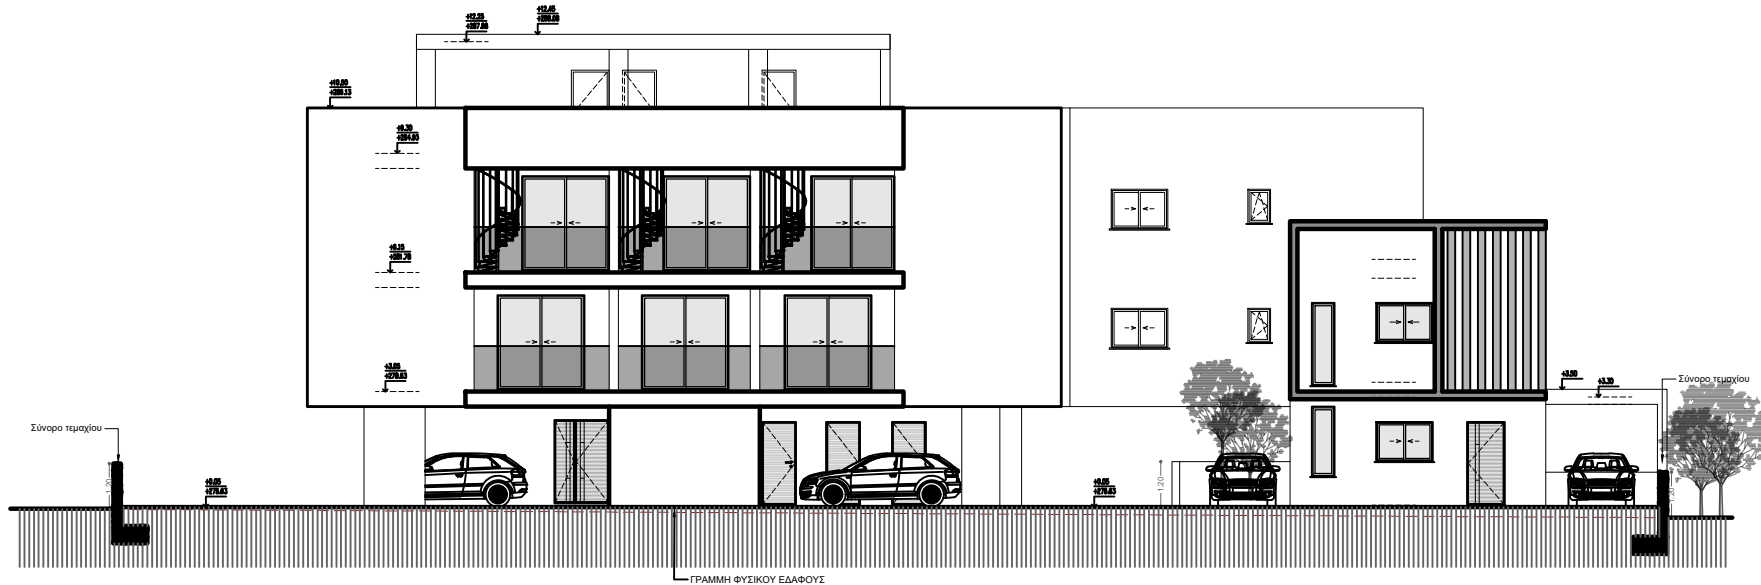

ΑΛΚΙΒΙΑΔΟΥ
ΘΕΟΔΩΡΑ

ARCHITECT
ENGINEER
Α.Μ. 208893



TEL 357 - 97768212 Email : theodorarchitect@hotmail.com

ΣΗΜΕΙΩΣΕΙΣ :

Drawn by :	Θ.ΑΛΚΙΒΙΑΔΟΥ
Checked by :	Θ.ΑΛΚΙΒΙΑΔΟΥ
Drawing title :	ΟΨΕΙΣ
Date :	Σεπ 2024
Job No :	
Scale :	1:200 (A3)
Drawing No :	A06

Sign :	
ΥΦΙΣΤΑΜΕΝΑ ΥΨΟΜΕΤΡΑ	273.810
ΠΡΟΤΕΙΝΟΜΕΝΑ ΥΨΟΜΕΤΡΑ	+/- 0.00

Client :	A.G.D COLDEN WAY LTD
Project :	ΠΟΛΥΚΑΤΟΙΚΙΑ 17 ΔΙΑΜΕΡΙΣΜΑΤΩΝ ΚΑΙ 1 ΚΑΤΟΙΚΙΑ ΠΕΡΙΟΧΗ ΤΣΕΡΙ, ΛΕΥΚΩΣΙΑΣ

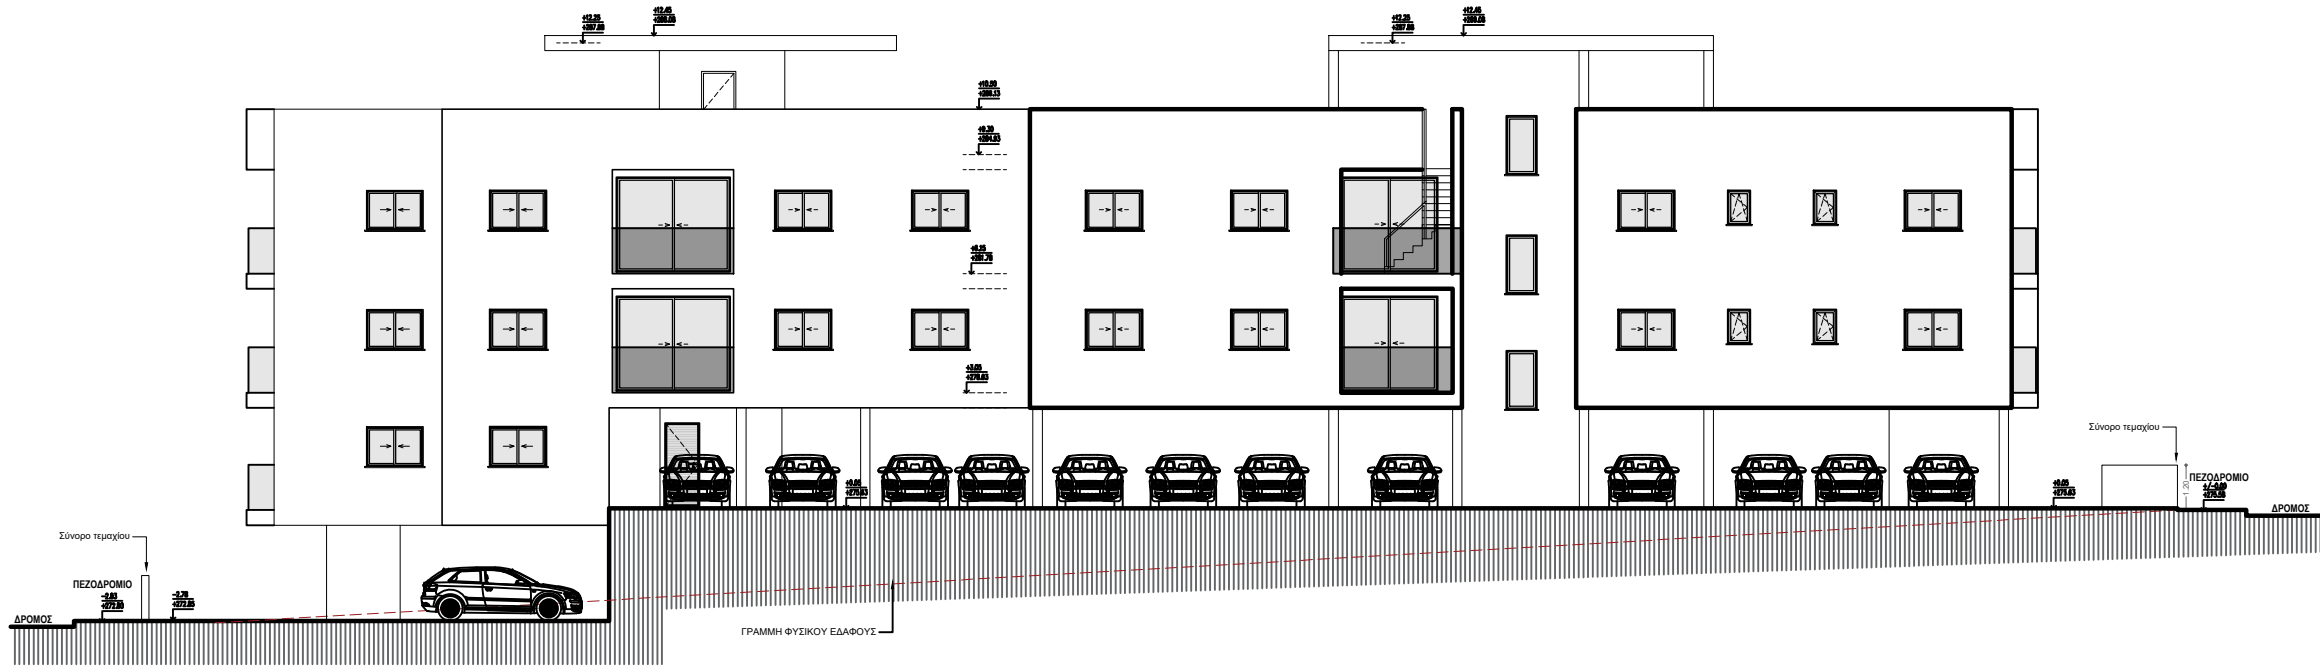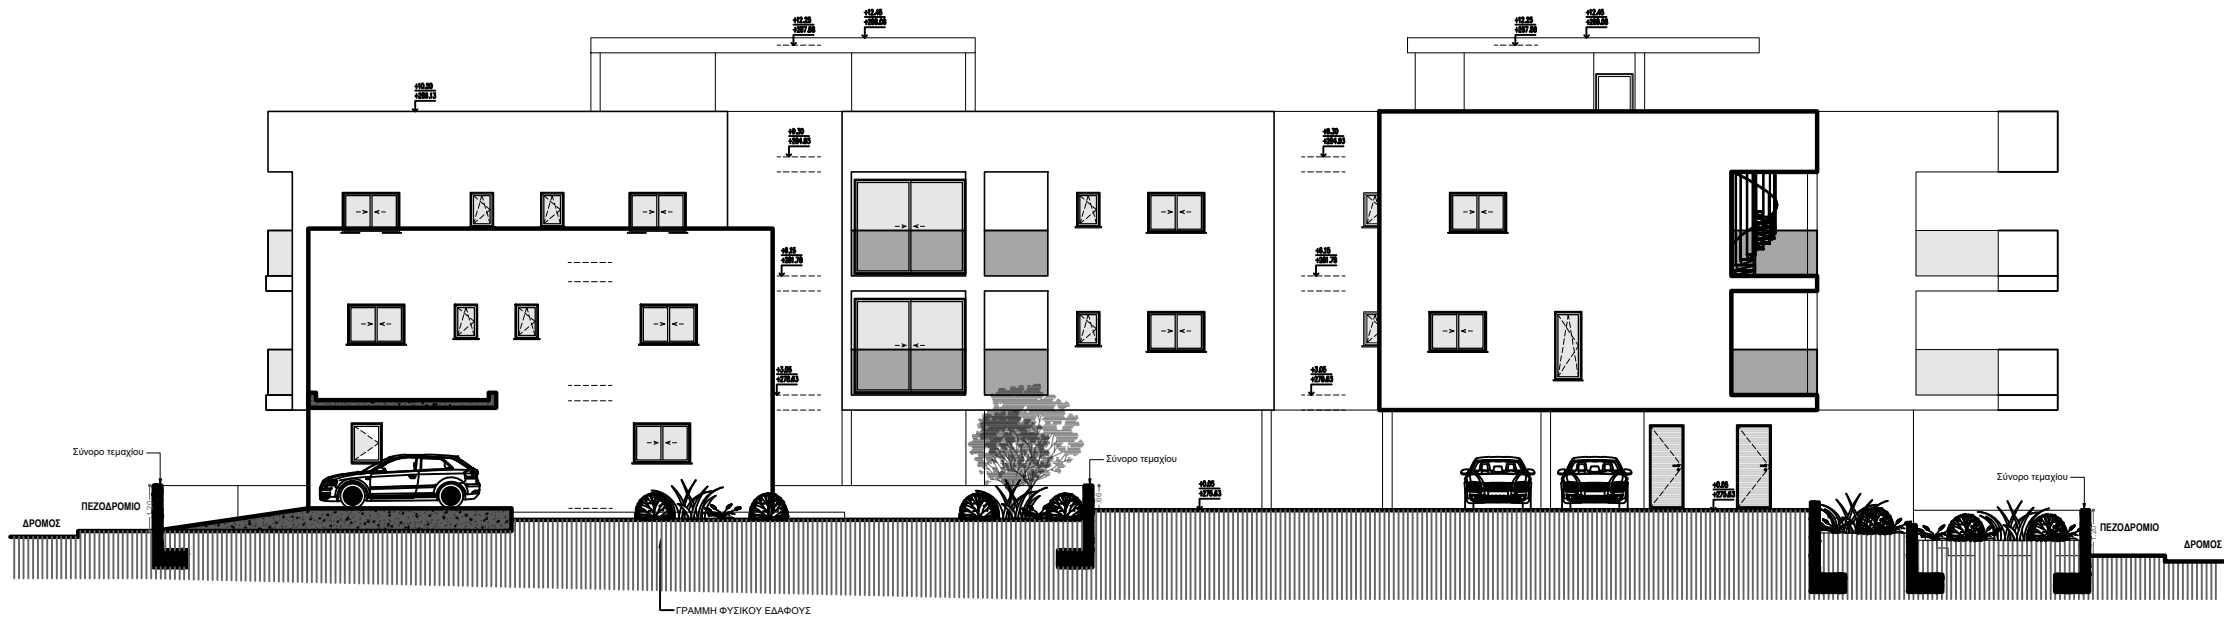

ΑΛΚΙΒΙΑΔΟΥ
ΘΕΟΔΩΡΑ

ARCHITECT
ENGINEER
Α.Μ. 207983

TEL 357 - 97768212 Email : theodorarchitect@hotmail.com


ΣΗΜΕΙΩΣΕΙΣ :

Drawn by :	Θ.ΑΛΚΙΒΙΑΔΟΥ
Checked by :	Θ.ΑΛΚΙΒΙΑΔΟΥ
Drawing title :	ΟΨΕΙΣ
Date :	Σεπ 2024
Job No :	
Scale :	1:200 (A3)
Drawing No :	A07


Sign :	
ΥΦΙΣΤΑΜΕΝΑ ΥΨΟΜΕΤΡΑ	273.810
ΠΡΟΤΕΙΝΟΜΕΝΑ ΥΨΟΜΕΤΡΑ	+/- 0.00

Client :	A.G.D COLDEN WAY LTD
Project :	ΠΟΛΥΚΑΤΟΙΚΙΑ 17 ΔΙΑΜΕΡΙΣΜΑΤΩΝ ΚΑΙ 1 ΚΑΤΟΙΚΙΑ ΠΕΡΙΟΧΗ ΤΣΕΡΙ, ΛΕΥΚΩΣΙΑΣ

ΤΟΜΗ Α - Α΄

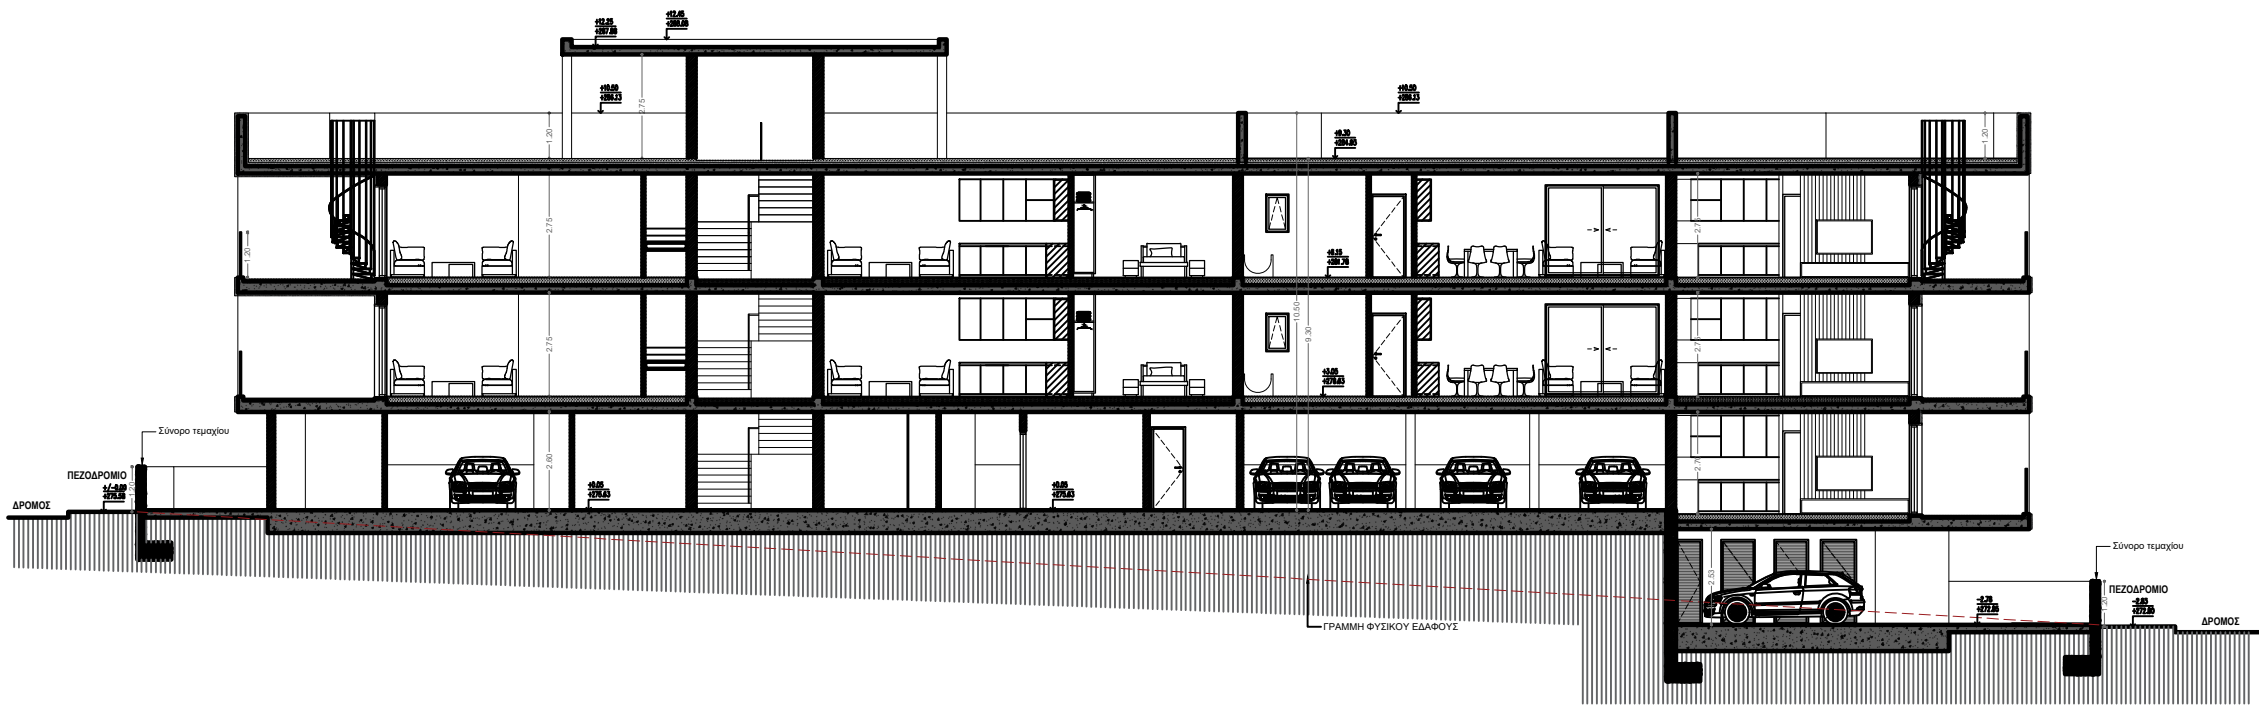

ΤΟΜΗ Β - Β΄

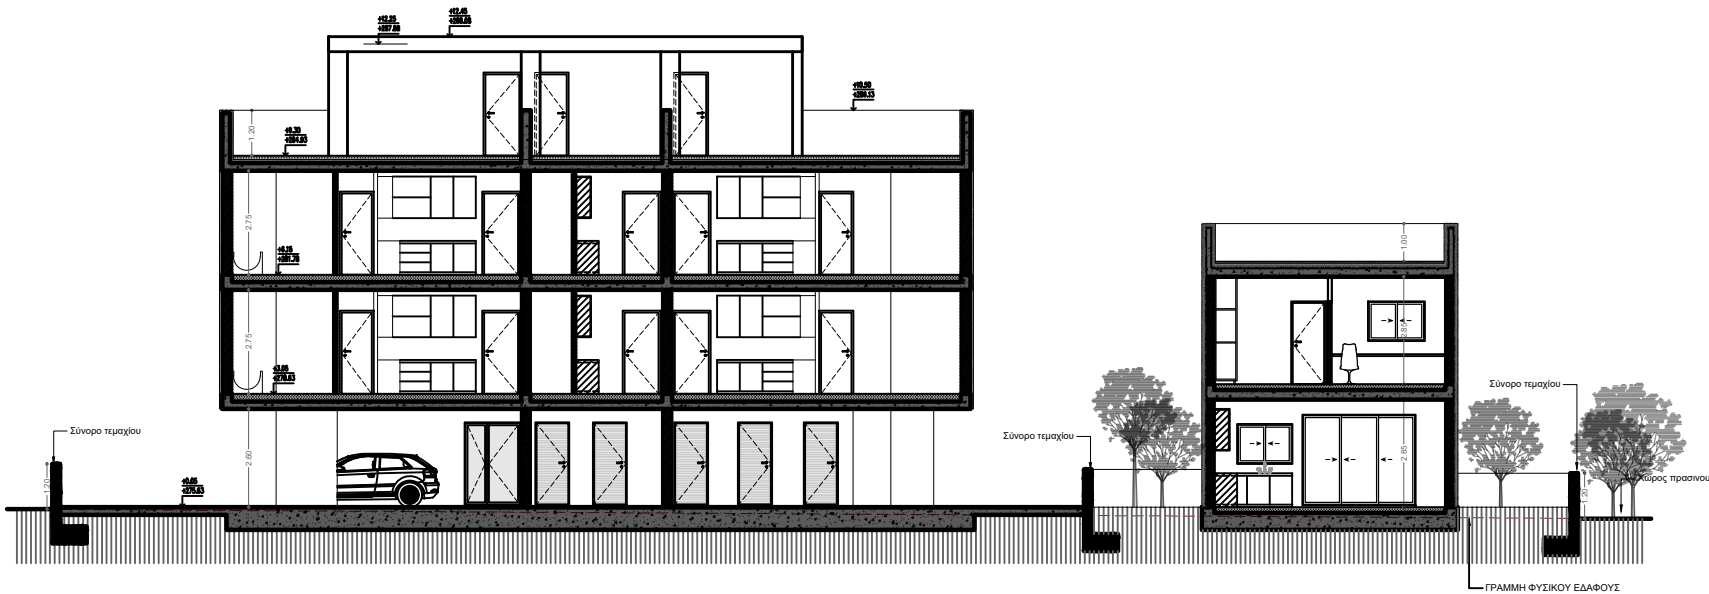

ΑΛΚΙΒΙΑΔΟΥ
ΘΕΟΔΩΡΑ

ARCHITECT
ENGINEER
Α.Μ. 209893

TEL 357 - 97768212 Email: theodorarchitect@hotmail.com

ΣΗΜΕΙΩΣΕΙΣ :

Drawn by :	Θ.ΑΛΚΙΒΙΑΔΟΥ
Checked by :	Θ.ΑΛΚΙΒΙΑΔΟΥ
Drawing title :	ΤΟΜΕΣ
Date :	Σεπ 2024
Job No :	
Scale :	1:200 (A3)
Drawing No :	A08

Sign :	
ΥΦΙΣΤΑΜΕΝΑ ΥΨΟΜΕΤΡΑ	273.810
ΠΡΟΤΕΙΝΟΜΕΝΑ ΥΨΟΜΕΤΡΑ	+/- 0.00

Client :	A.G.D COLDEN WAY LTD
Project :	ΠΟΛΥΚΑΤΟΙΚΙΑ 17 ΔΙΑΜΕΡΙΣΜΑΤΩΝ ΚΑΙ 1 ΚΑΤΟΙΚΙΑ ΠΕΡΙΟΧΗ ΤΣΕΡΙ, ΛΕΥΚΩΣΙΑΣ